

総務文教常任委員会資料

令和元年9月4日

教育委員会事務局

こども未来部 発達サポートセンター

発達サポートセンター移転事業について

◆事業概要

発達サポートセンター事業の拡充及び利用者の利便性の向上を図るため、旧社こども園にセンターの拠点を移転する。令和元年度中に実施設計(8月末完了)、改修工事を行い、事務所の移転を完了する。


◆施設内容

- [1階] 事務室、託児室、相談室3室(各種相談や少人数の療育等に使用)、倉庫、教材室兼倉庫、更衣室、給湯室、トイレ
- [2階] 療育室兼研修室(療育、保育士及び学校教諭等の専門的な研修に使用)、検査室(発達検査に使用)、倉庫、トイレ
- [その他] 内階段

◆当初計画(案)と実施設計の変更点



- [1階]
 - ・トイレ/男女別・幼児用トイレの一部と職員用トイレ及び多目的トイレを事務所裏に集約
 - ・書庫/教材室兼倉庫①に集約
 - ・屋外倉庫②、倉庫②/男女別・幼児用トイレの配置変更により生じたスペースに増設
- [2階]
 - ・検査用具倉庫/倉庫に集約
- [その他]
 - ・内階段/増設

発達サポートセンター移転事業[平面図]

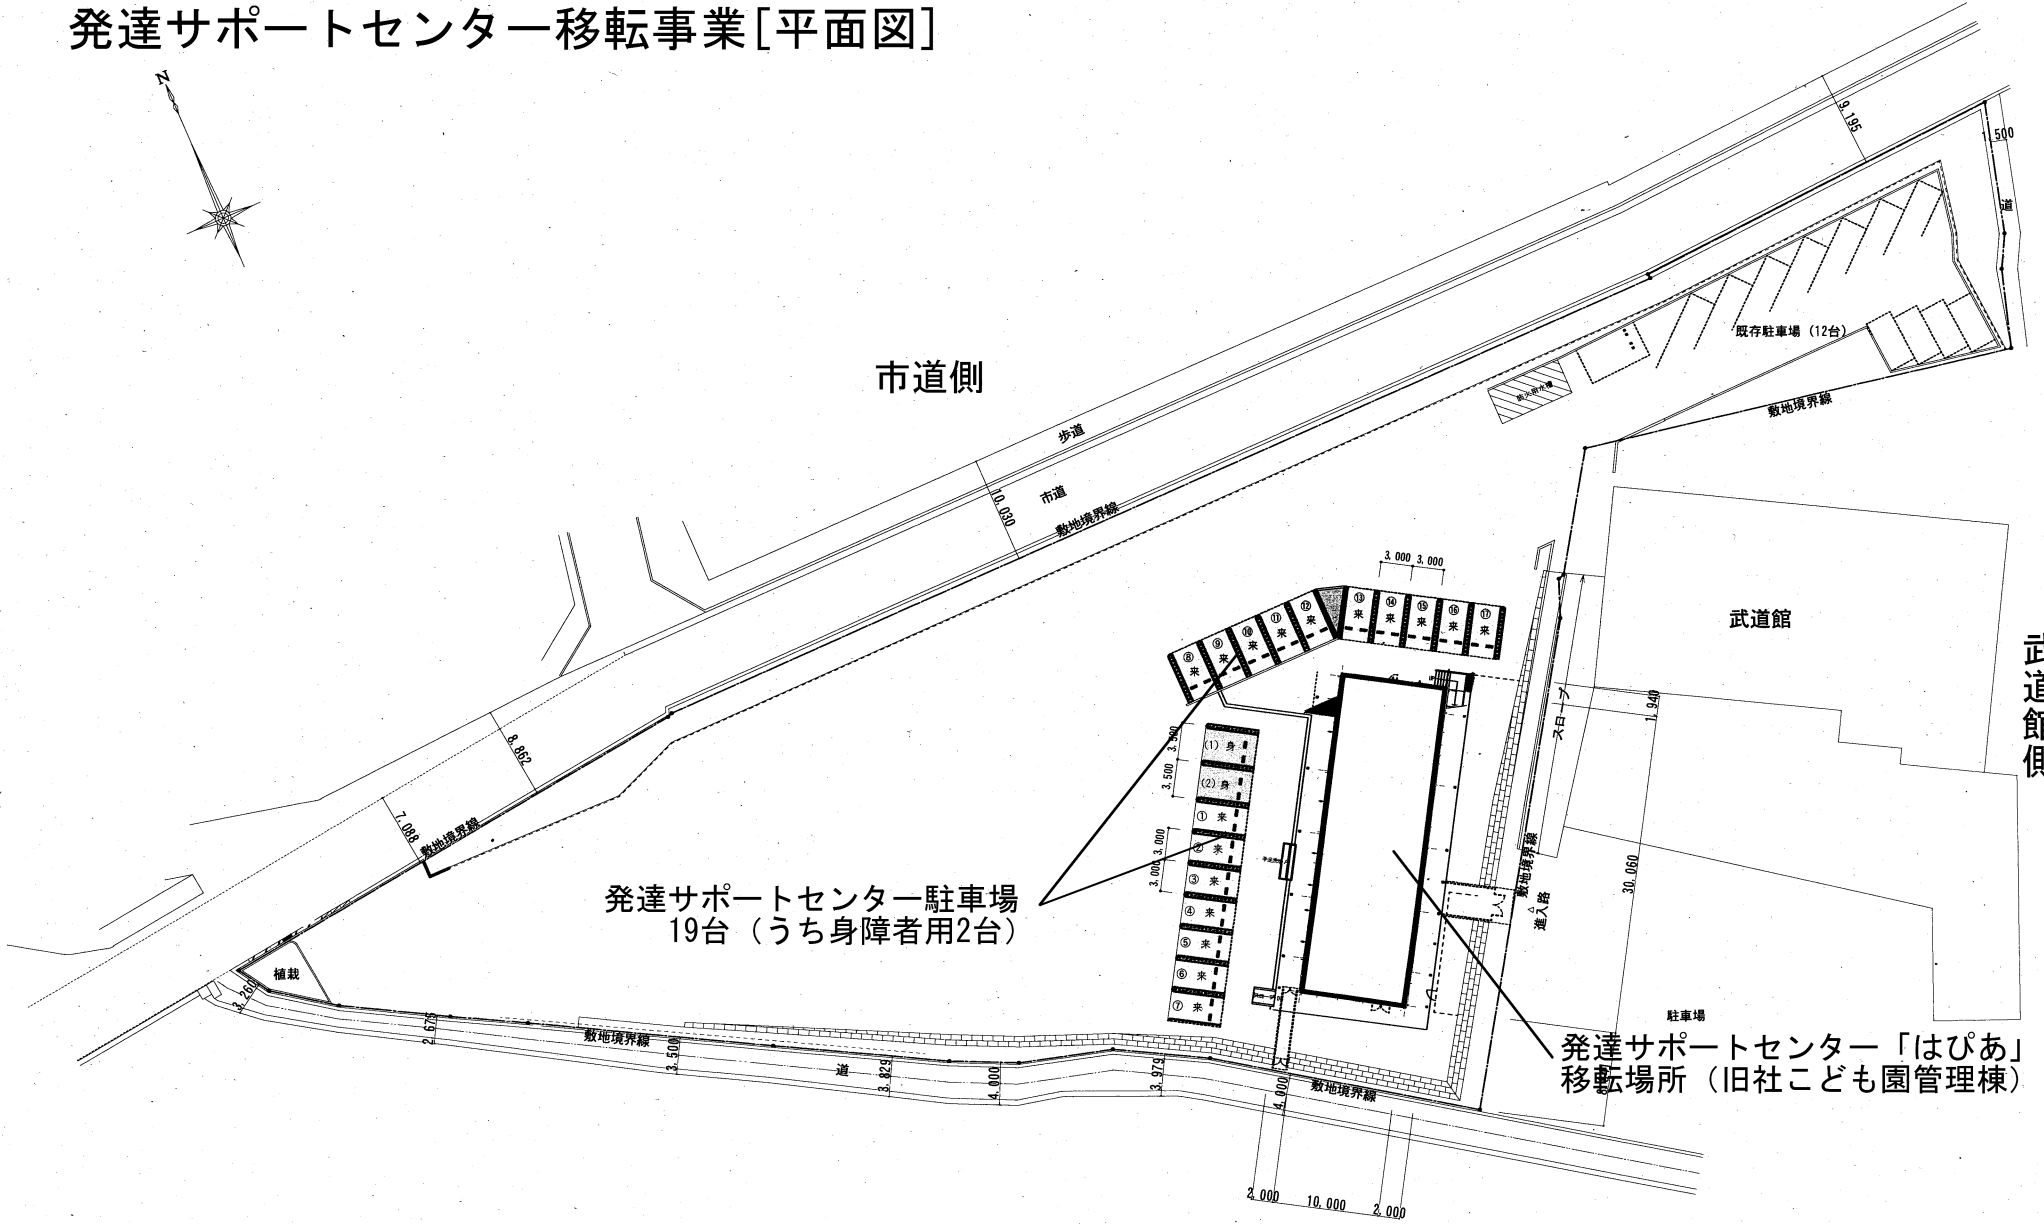

訂正	所長検印	担当印	工事名称	設計年月日	図面番号
			発達サポートセンター 改修工事		
			図面名称	縮尺	A-


発達サポートセンター移転事業 改修計画[1階]

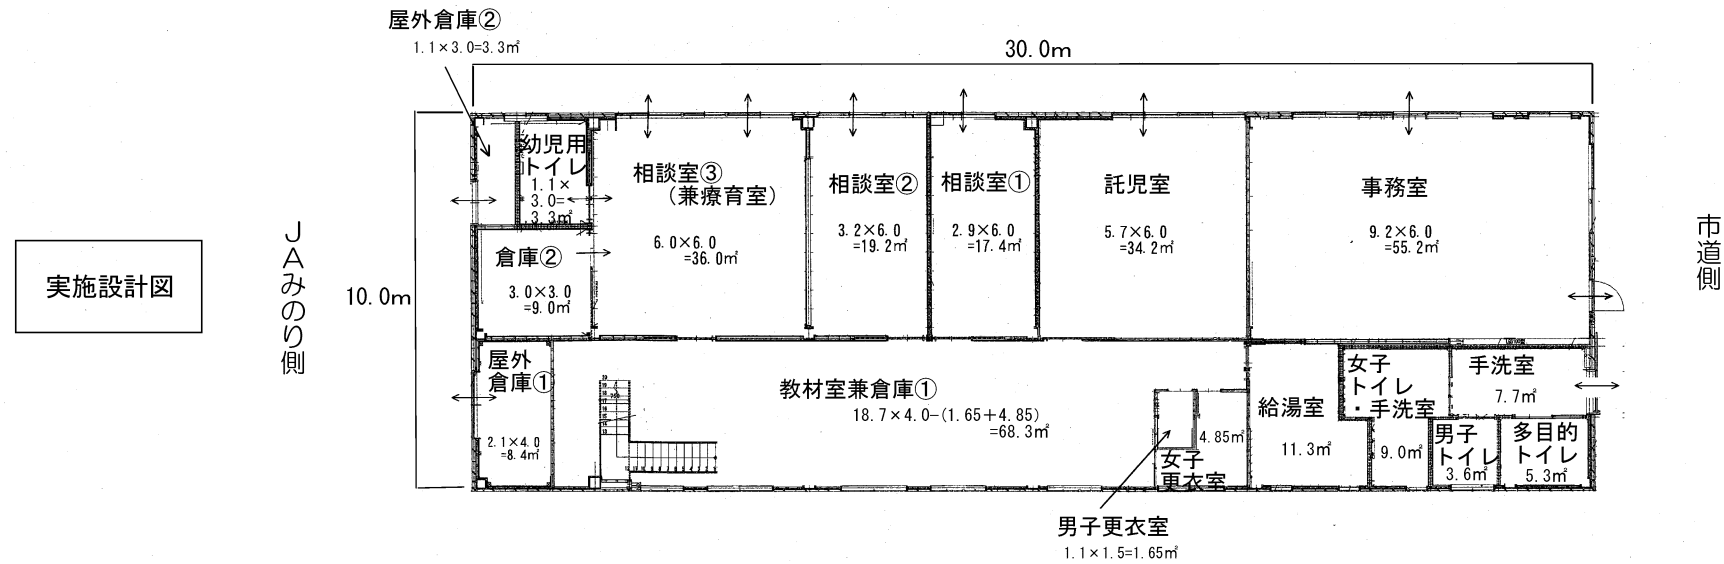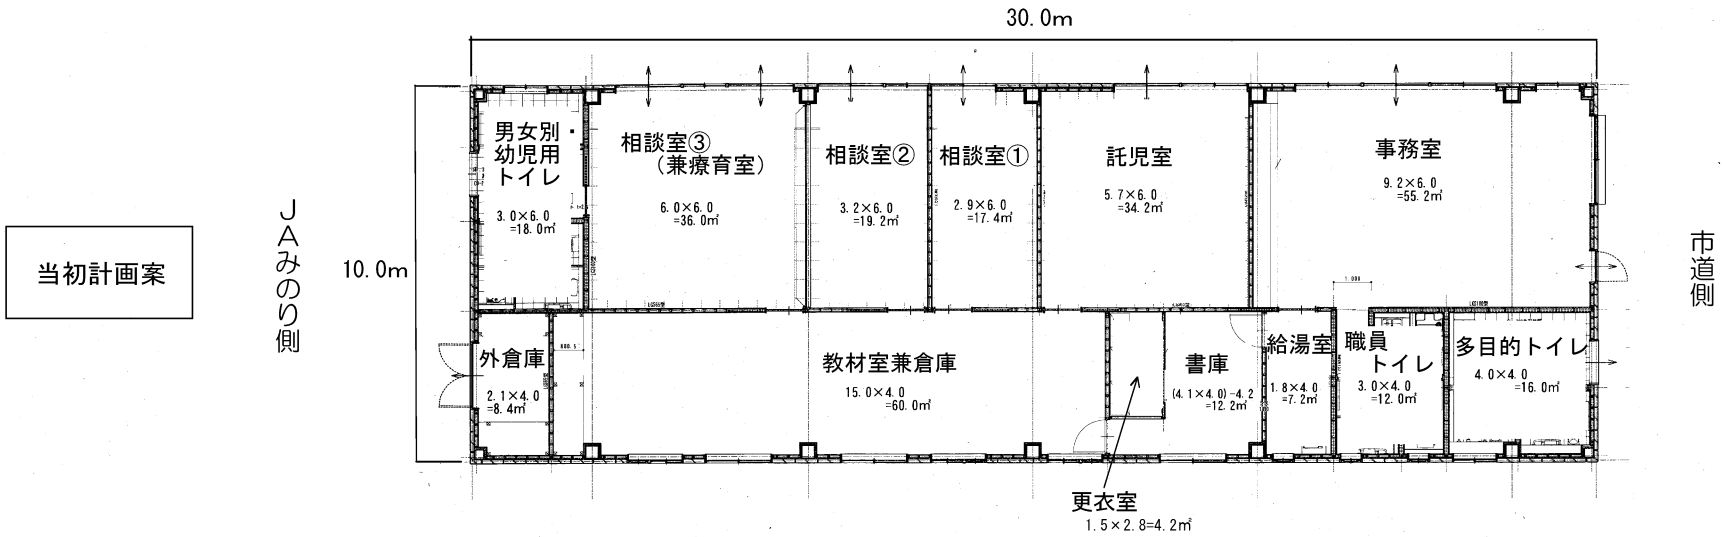

発達サポートセンター移転事業 改修計画[2階]

当初計画案


JAMの側

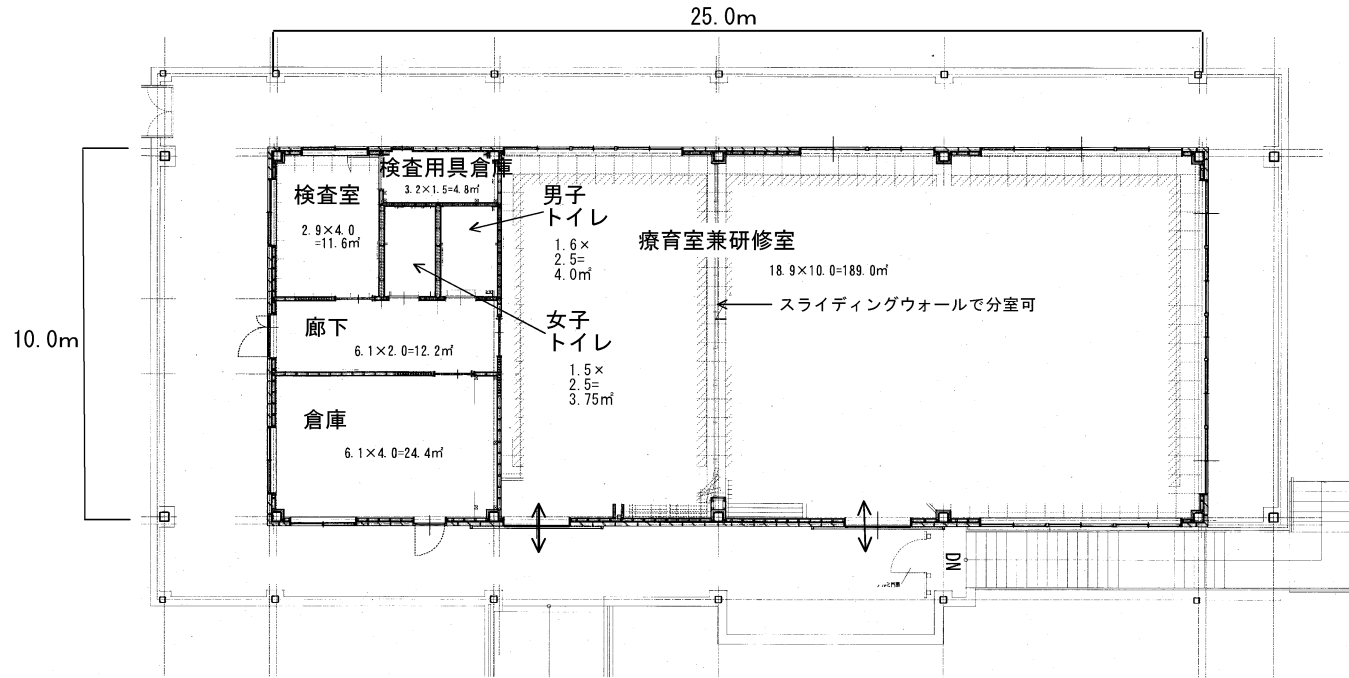

市道側

実施設計図

JAMの側

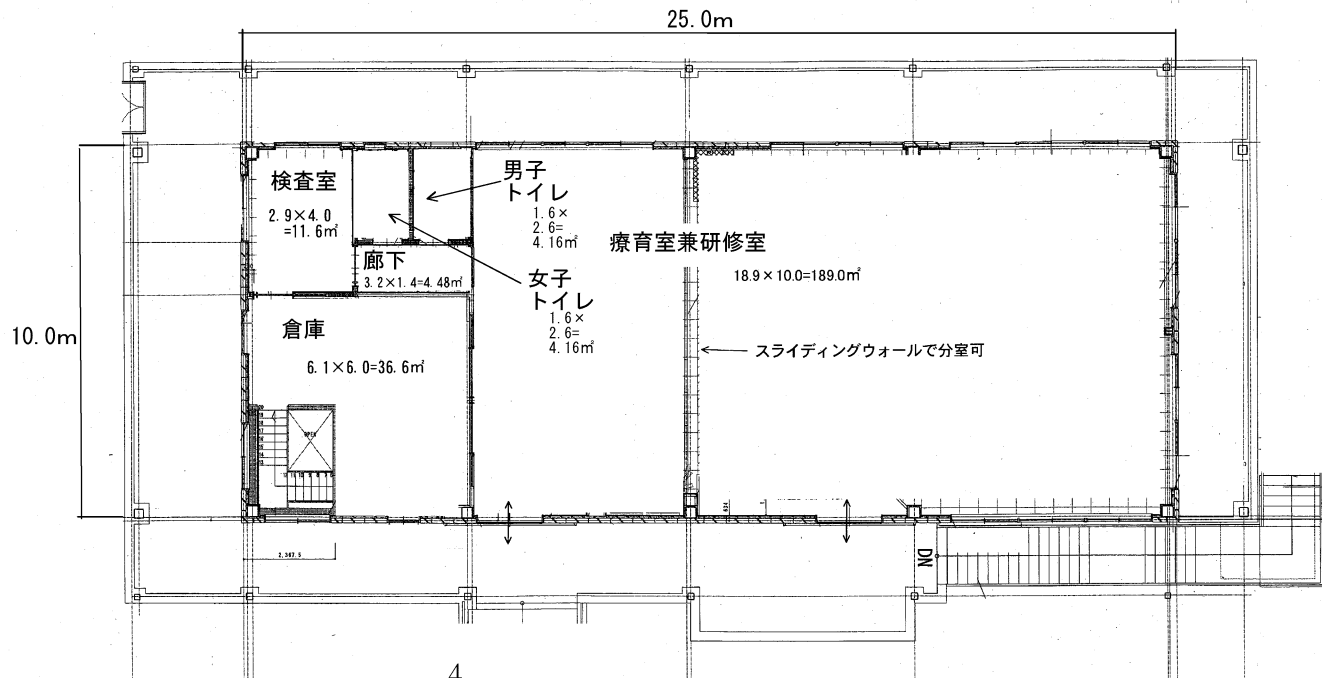

市道側