


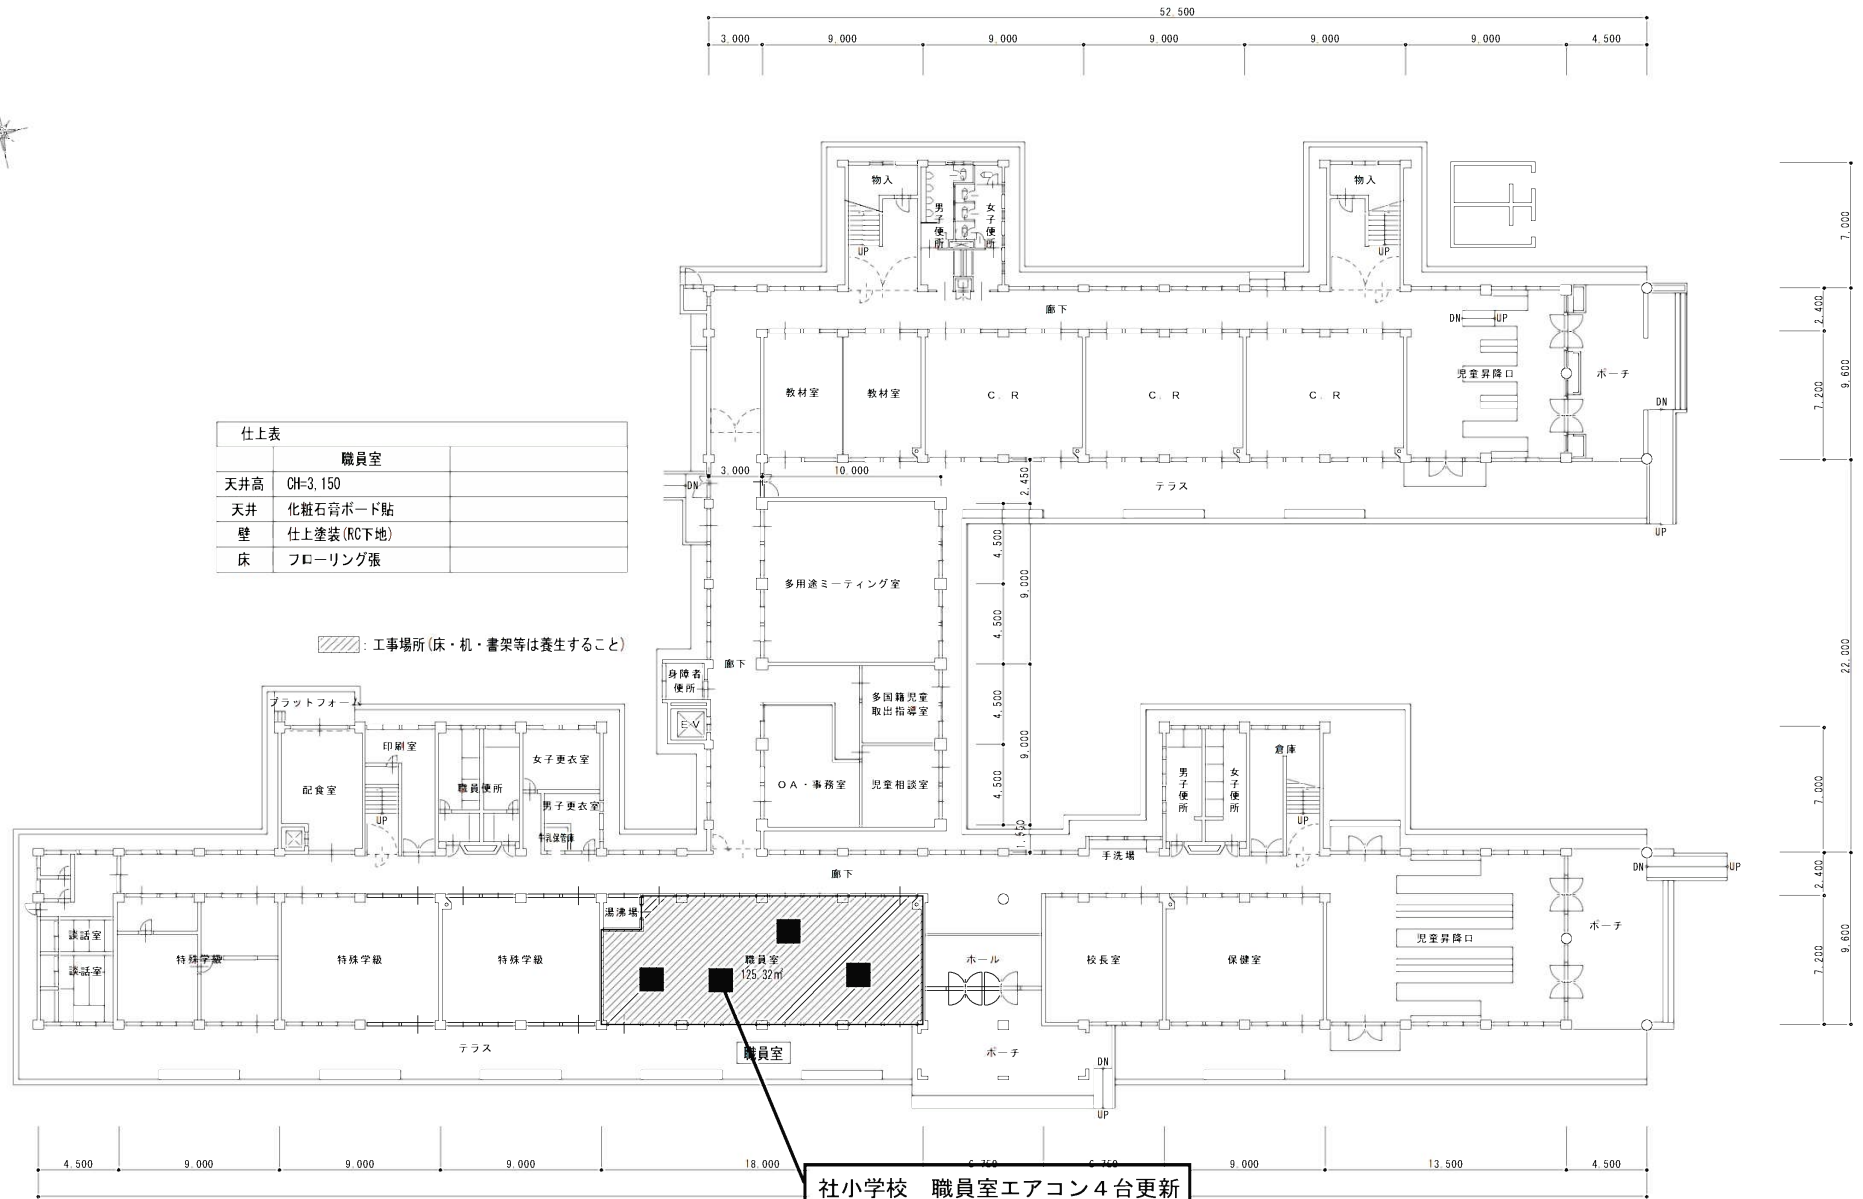

仕上表	
職員室	
天井高	CH=3.150
天井	化粧石膏ボード貼
壁	仕上塗装(珪藻土下地)
床	フローリング張

■: 工事場所(床・机・書架等は養生すること)



加東市役所
〒672-1493 兵庫県加東市社50番地
TEL: 0795-42-3301(代表)

加東市教育委員会

設計者

法適合確認権

検証者

工事名 平成30年度 社小学校ほか1校 エアコン更新工事


図名 社小学校 校舎平面図

縮尺 S=1/300

日付 平成 年 月 日

図面サイズ A3版(100%)

図面番号 No. 5

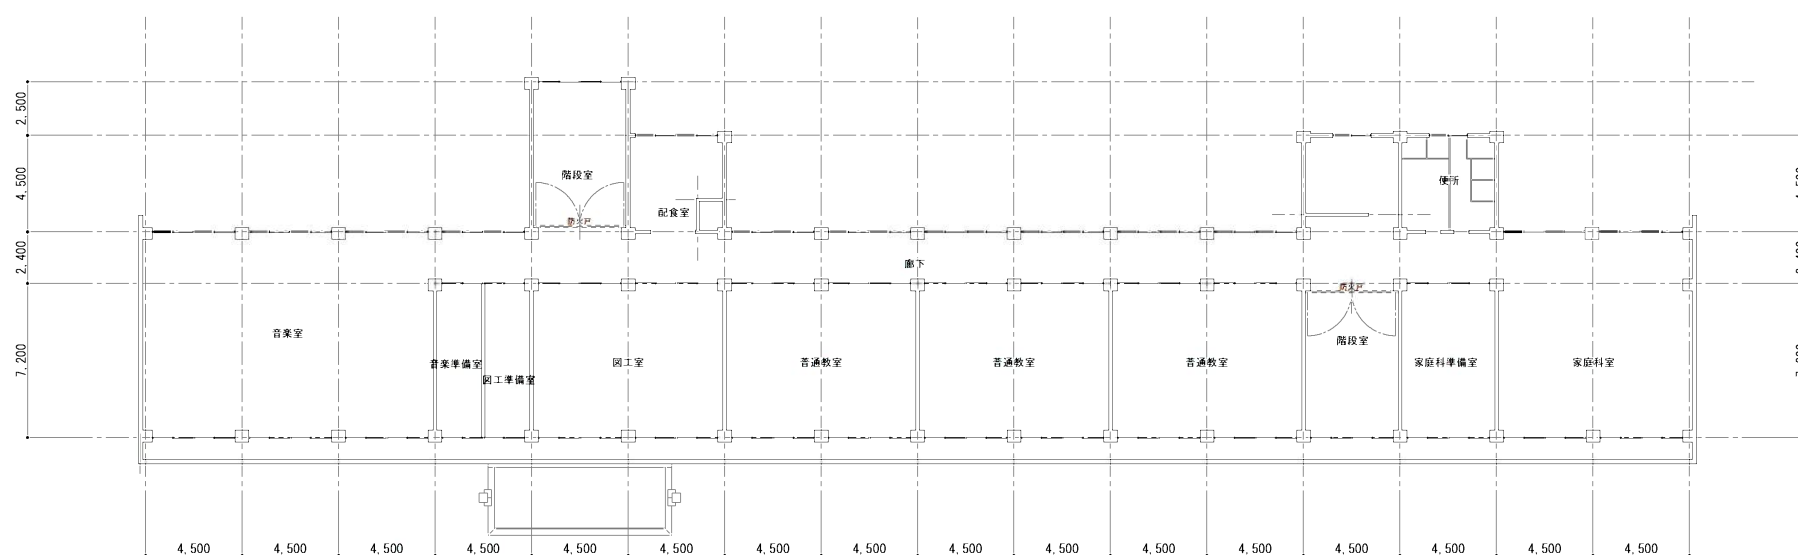

2階平面図 (S=1/250)



1階平面図 (S=1/250)

仕上表		
	校長室	保健室
天井高	GH=3,200	GH=3,000
天井	ロックウール吸音貼	化粧石膏ボード貼
壁	銘木合板貼	仕上塗装(RC下地)
床	フローリング張	フローリング張

：工事場所(床・机・書架等は養生すること)

米田小学校 校長室エアコン1台更新

米田小学校 保健室エアコン1台更新



加東市役所
〒672-1493 兵庫県加東市社50番地
TEL: 0795-42-3301(代表)

加東市教育委員会

設計者

法適合確認欄

検証者

工事名 平成30年度 小学校ほか1校 エアコン更新工事


図名 米田小学校 校舎平面図

縮尺 S=1/250


日付 平成 年 月 日

図面サイズ A3版(100%)

図面番号 No. 11

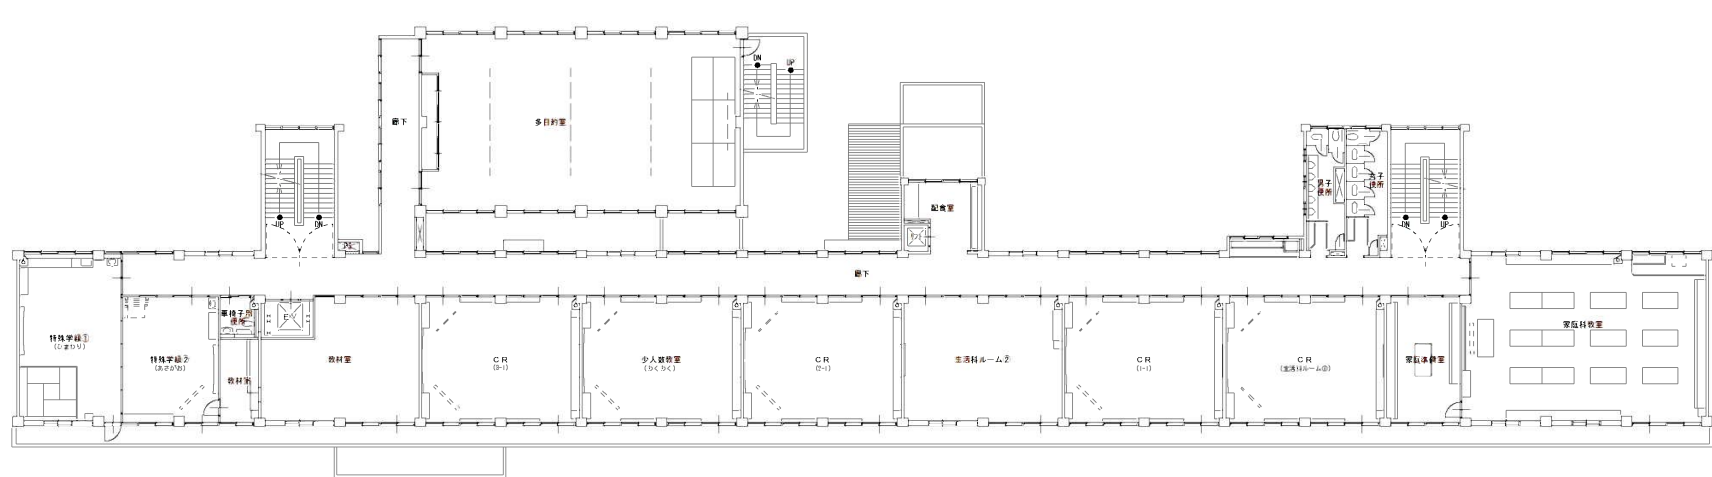

2階平面図 S=1:300

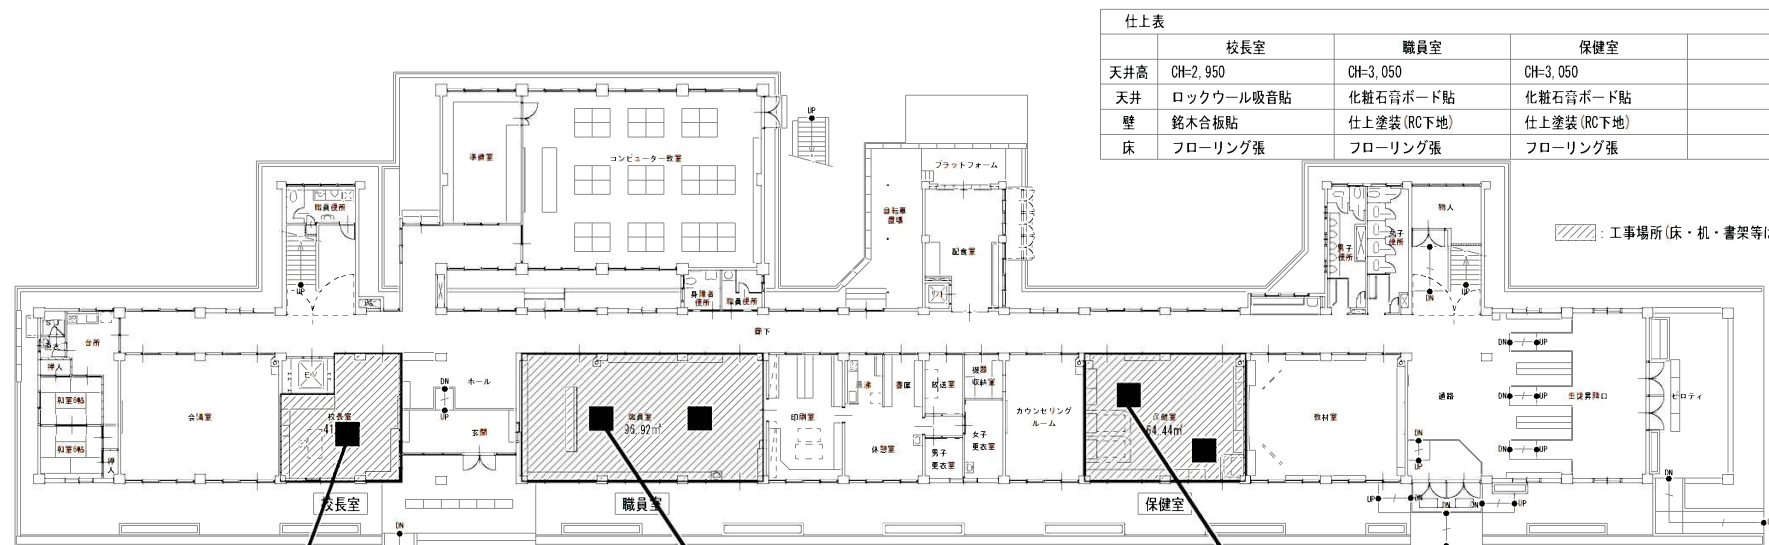

仕上表	校長室	職員室	保健室	
天井高	CH=2,950	CH=3,050	CH=3,050	
天井	ロックウール吸音貼	化粧石膏ボード貼	化粧石膏ボード貼	
壁	銘木合板貼	仕上塗装(RC下地)	仕上塗装(RC下地)	
床	フローリング張	フローリング張	フローリング張	

/: 工事場所(床・机・書架等は養生すること)

福田小学校 校長室エアコン1台更新

福田小学校 職員室エアコン2台更新

福田小学校 保健室エアコン2台更新

1階平面図 S=1:300



加東市役所
〒672-1493 兵庫県加東市北50番地
TEL: 0795-42-3301(代表)

加東市教育委員会

設計者

法適合確認欄

検証者

工事名 平成30年度 福田小学校ほか1校 エアコン更新工事


図名 福田小学校 校舎平面図

縮尺 S=1/300

日付 平成 年 月 日

図面サイズ A3版(100%)

図面番号 No. 5

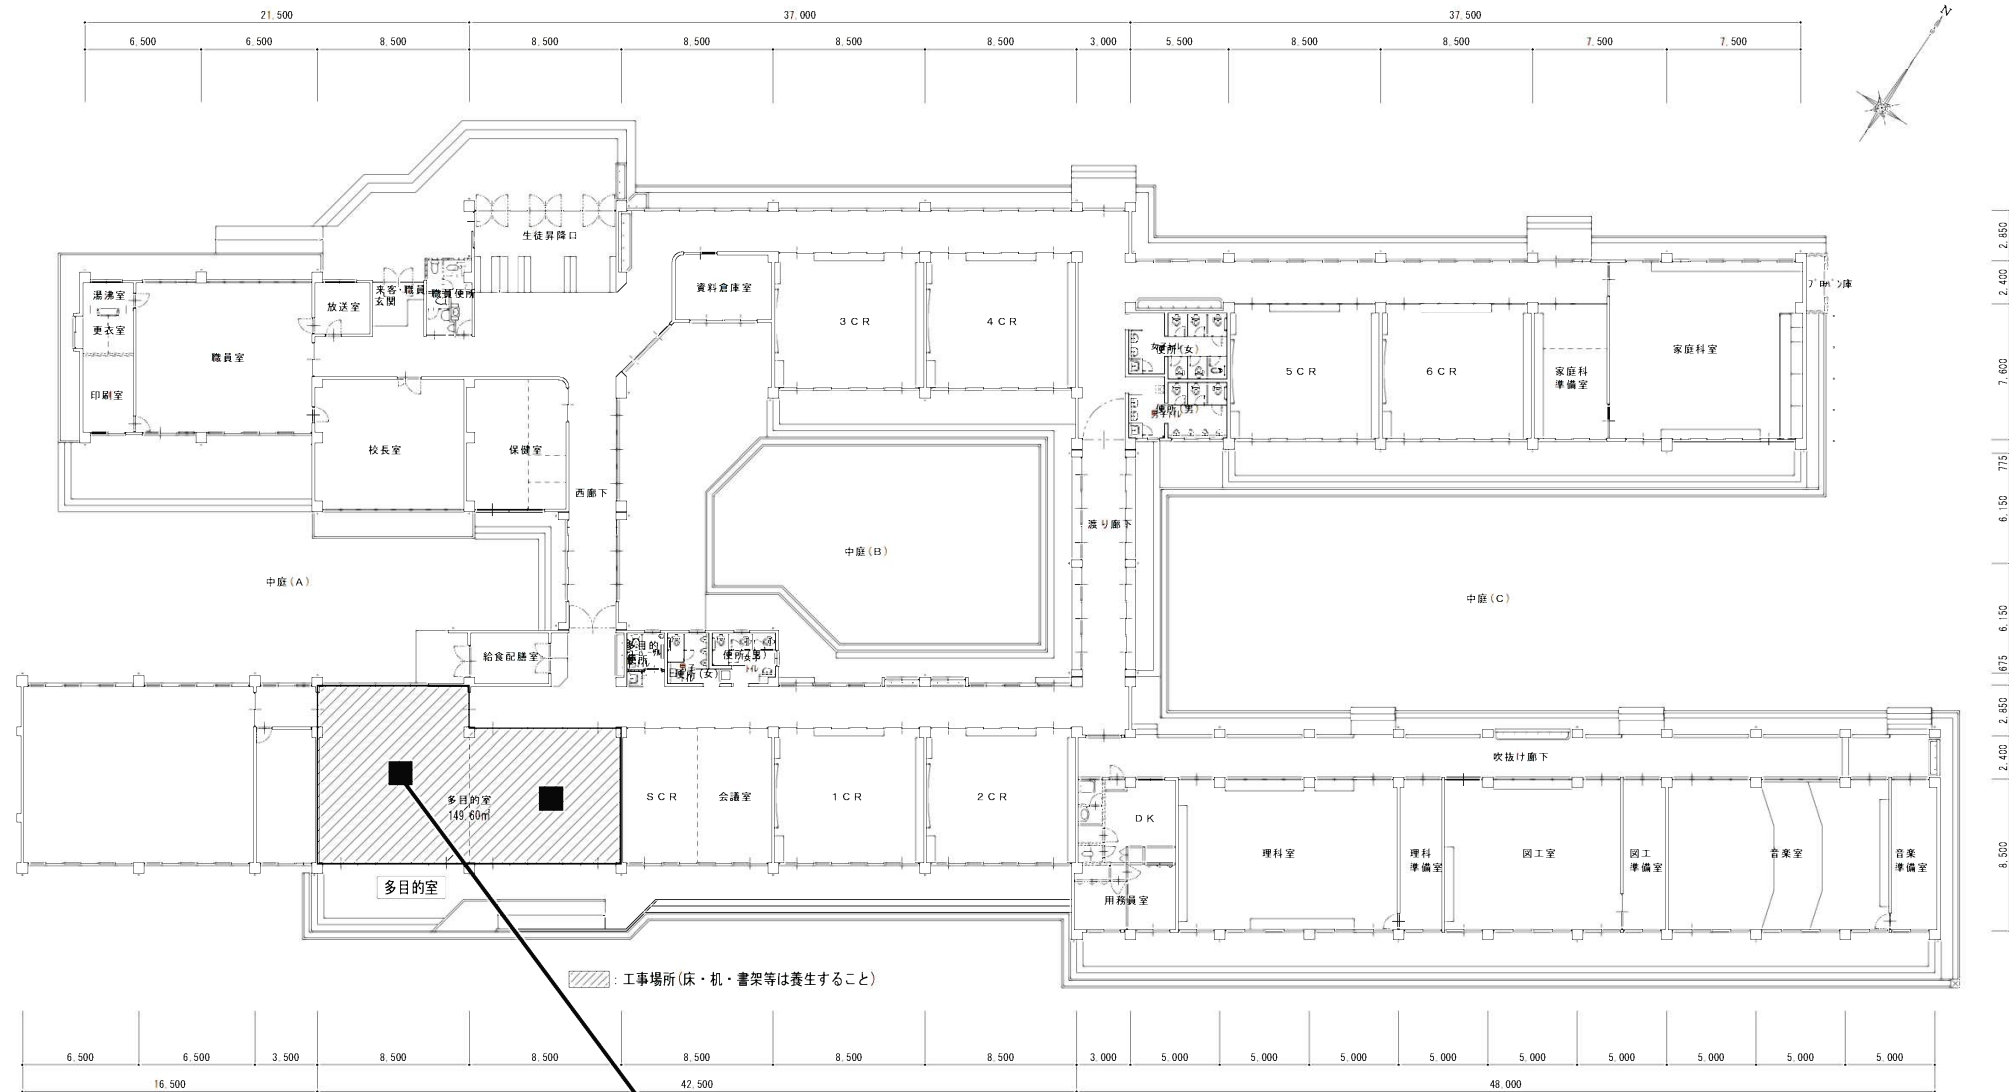

仕上表	
	多目的室
天井高	CH=3.000
天井	化粧石膏ボード貼
壁	仕上塗装(RC下地)
床	タイルカーペット貼



加東市役所
〒673-1493 兵庫県加東市社50番地
TEL: 0795-42-3301(代表)

加東市教育委員会

設計者

法適合確認権

検証者

工事名 平成30年度 福田小学校ほか1校 エアコン更新工事


図名 三草小学校 校舎平面図

縮尺 S=1/300

日付 平成 年 月 日


図面サイズ A3版(100%)

図面番号 No. 11

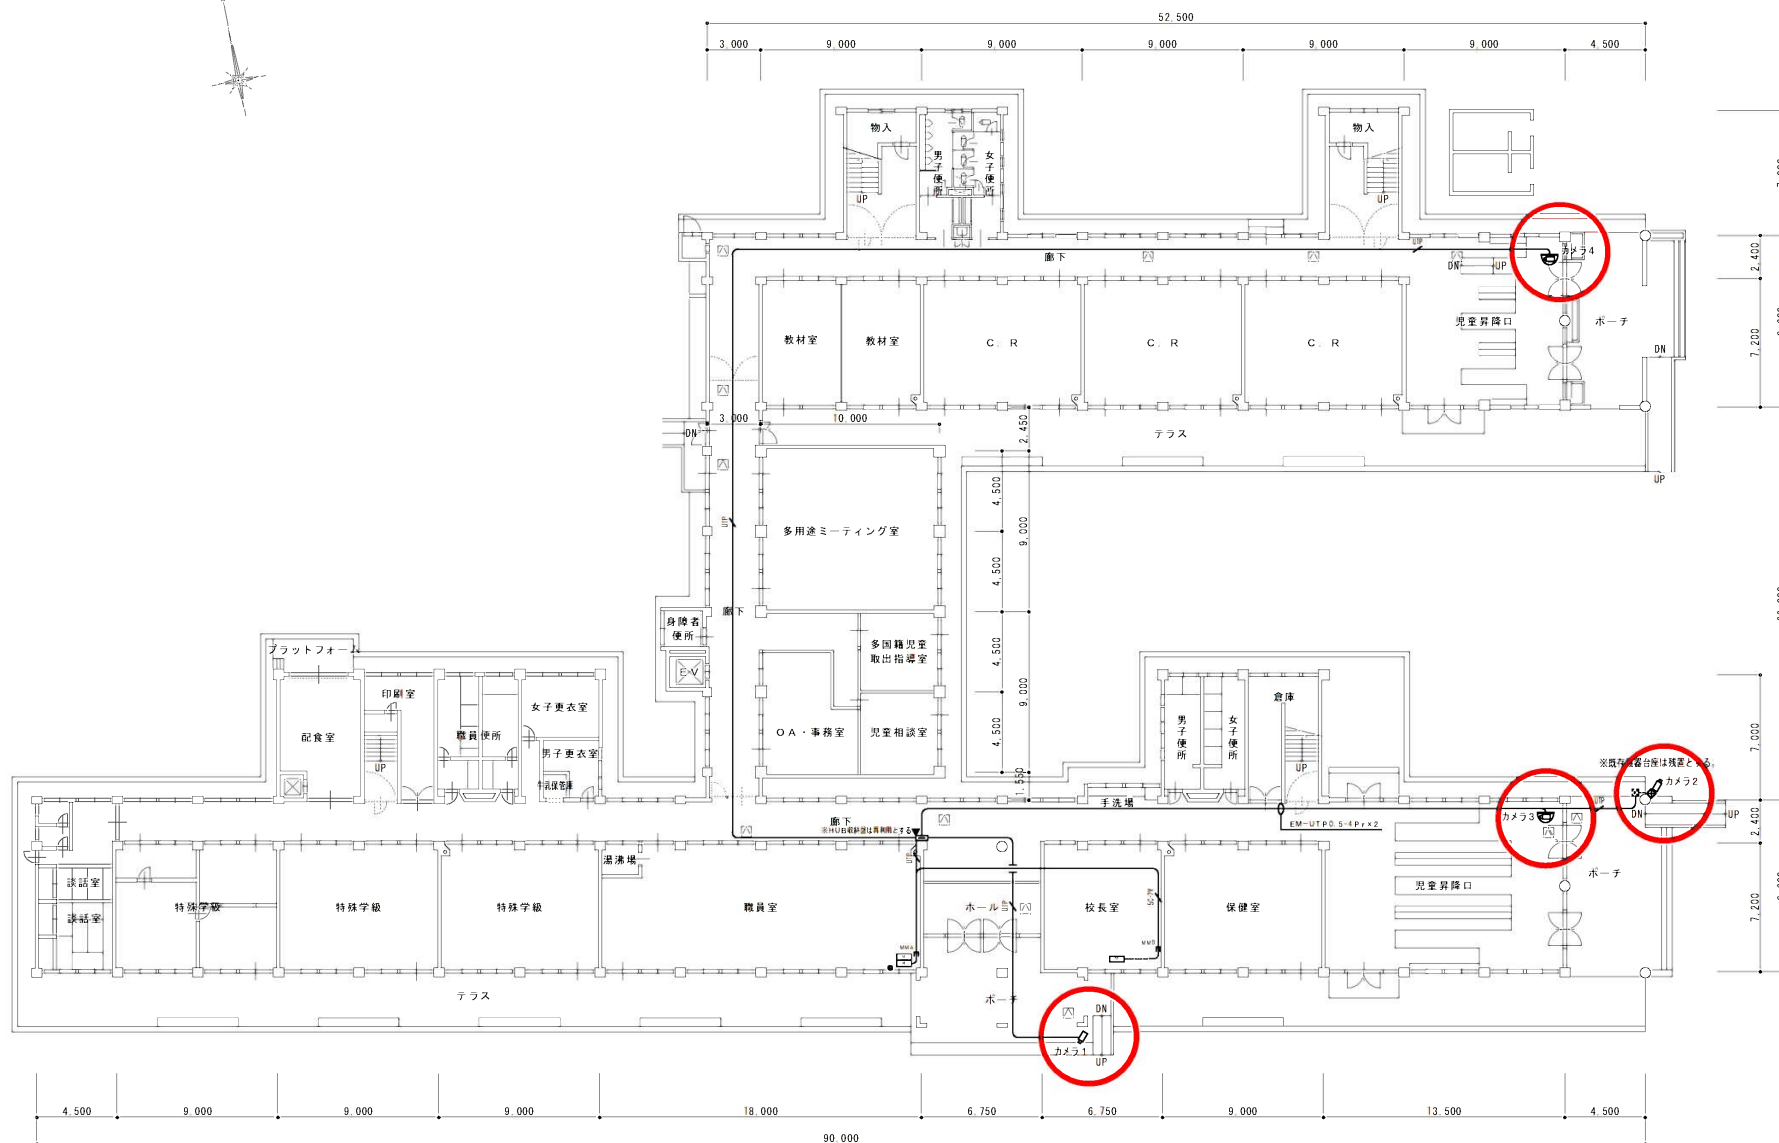

社小学校防犯カメラ4台更新

注 記																																		
1	特記なき配管配管サイズは、下記とする。 ● 電灯設備 <table> <tr> <td></td><td>VVF1.6-2c</td><td>(19)</td></tr> <tr> <td></td><td>VVF1.6-3c</td><td>(25)</td></tr> <tr> <td></td><td>VVF2.0-2c</td><td>(25)</td></tr> <tr> <td></td><td>VVF2.0-3c</td><td>(25)</td></tr> </table> ● 防犯カメラ設備 <table> <tr> <td></td><td>5C-2V</td><td>(19)</td></tr> <tr> <td></td><td>CPEVS1.2-1Pr</td><td>(19)</td></tr> <tr> <td></td><td></td><td>(19)</td></tr> </table> ● 二重天井内は20φ配線とする <table> <tr> <td></td><td>隠ぺい配線</td><td></td></tr> <tr> <td></td><td>露出配線</td><td></td></tr> <tr> <td></td><td>架空配線</td><td></td></tr> <tr> <td></td><td>MM</td><td>メタルモール配線</td></tr> </table>		VVF1.6-2c	(19)		VVF1.6-3c	(25)		VVF2.0-2c	(25)		VVF2.0-3c	(25)		5C-2V	(19)		CPEVS1.2-1Pr	(19)			(19)		隠ぺい配線			露出配線			架空配線			MM	メタルモール配線
	VVF1.6-2c	(19)																																
	VVF1.6-3c	(25)																																
	VVF2.0-2c	(25)																																
	VVF2.0-3c	(25)																																
	5C-2V	(19)																																
	CPEVS1.2-1Pr	(19)																																
		(19)																																
	隠ぺい配線																																	
	露出配線																																	
	架空配線																																	
	MM	メタルモール配線																																
2	原則既記配管は真利用とする。 配管・プルボックス等は真利用とする。 図中  印は配管配線及び機器類の撤去を示す。 図中 △ は取換の要とする。 図中、破線の配管は既設のままとする。																																	
3	凡例 <table> <tr> <td></td><td>電灯分電盤</td></tr> <tr> <td></td><td>ネットワークスイッチルーダー</td></tr> <tr> <td></td><td>2イン/5インモニター</td></tr> <tr> <td></td><td>PoEカメラ電源ユニット 4ポート</td></tr> <tr> <td></td><td>HUB収納箱 日東工業 TBN7-45LMD 相当品</td></tr> <tr> <td></td><td>屋外ハブジグリング一体型ネットワークカメラ</td></tr> <tr> <td></td><td>屋内対応ドームネットワークカメラ</td></tr> <tr> <td></td><td>プルボックス</td></tr> </table>		電灯分電盤		ネットワークスイッチルーダー		2イン/5インモニター		PoEカメラ電源ユニット 4ポート		HUB収納箱 日東工業 TBN7-45LMD 相当品		屋外ハブジグリング一体型ネットワークカメラ		屋内対応ドームネットワークカメラ		プルボックス																	
	電灯分電盤																																	
	ネットワークスイッチルーダー																																	
	2イン/5インモニター																																	
	PoEカメラ電源ユニット 4ポート																																	
	HUB収納箱 日東工業 TBN7-45LMD 相当品																																	
	屋外ハブジグリング一体型ネットワークカメラ																																	
	屋内対応ドームネットワークカメラ																																	
	プルボックス																																	

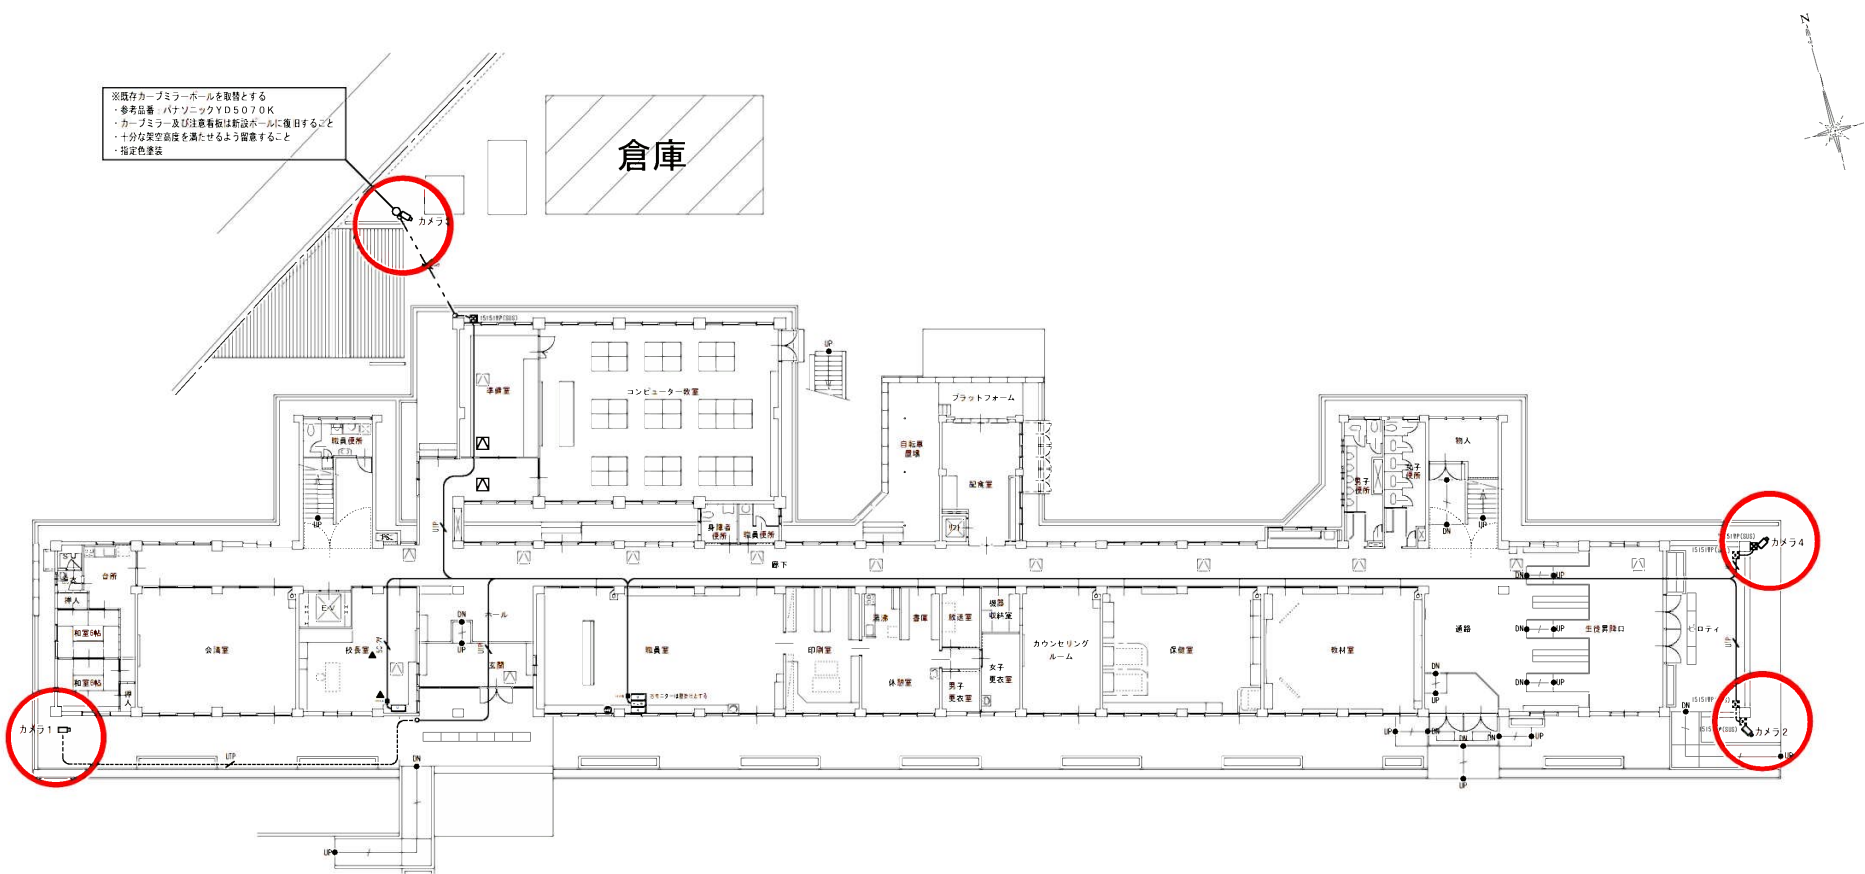


※既存カーブミラーボールを撤替とする
 ・参考品番 パナソニックYD5070K
 ・カーブミラー及び注意看板は新設ボールに換目すること
 ・十分な架空高さを満たせるよう留意すること
 ・指定色塗装


1階平面図 S=1:300

福田小学校防犯カメラ4台更新

注 記	
1	特記なき配管配線サイズは、下記とする。
・電灯設備	
	VVF1.6-2c (19)
	VVF1.6-3c (25)
	VVF2.0-2c (25)
	VVF2.0-3c (25)
・防犯カメラ設備	
	SC-2V (19)
	CPEVS1.2-1Pr (19)
二重天井内は12φ配線とする	
	隠ぺい配線
	露出配線
	架空配線
	MM
	金属モール配線
2	原則既存配線は再利用とする。
配管・フルボックス等は再利用とする。	
図中 印は配管配線及び機器の撤去を示す。	
図中 印は既設のままとする。	
図中、破線の配管は既設のままとする。	
3	凡例
	電灯分電盤
	ネットワークディスクレコーダー
	21.5インチモニター
	PoEカメラ電源ユニット 4ポート
	HUB収納筐 日景工業 T8K2-45AC 相当品
	屋外ハウジング一体型ネットワークカメラ
	屋内対応ドームネットワークカメラ
	フルボックス

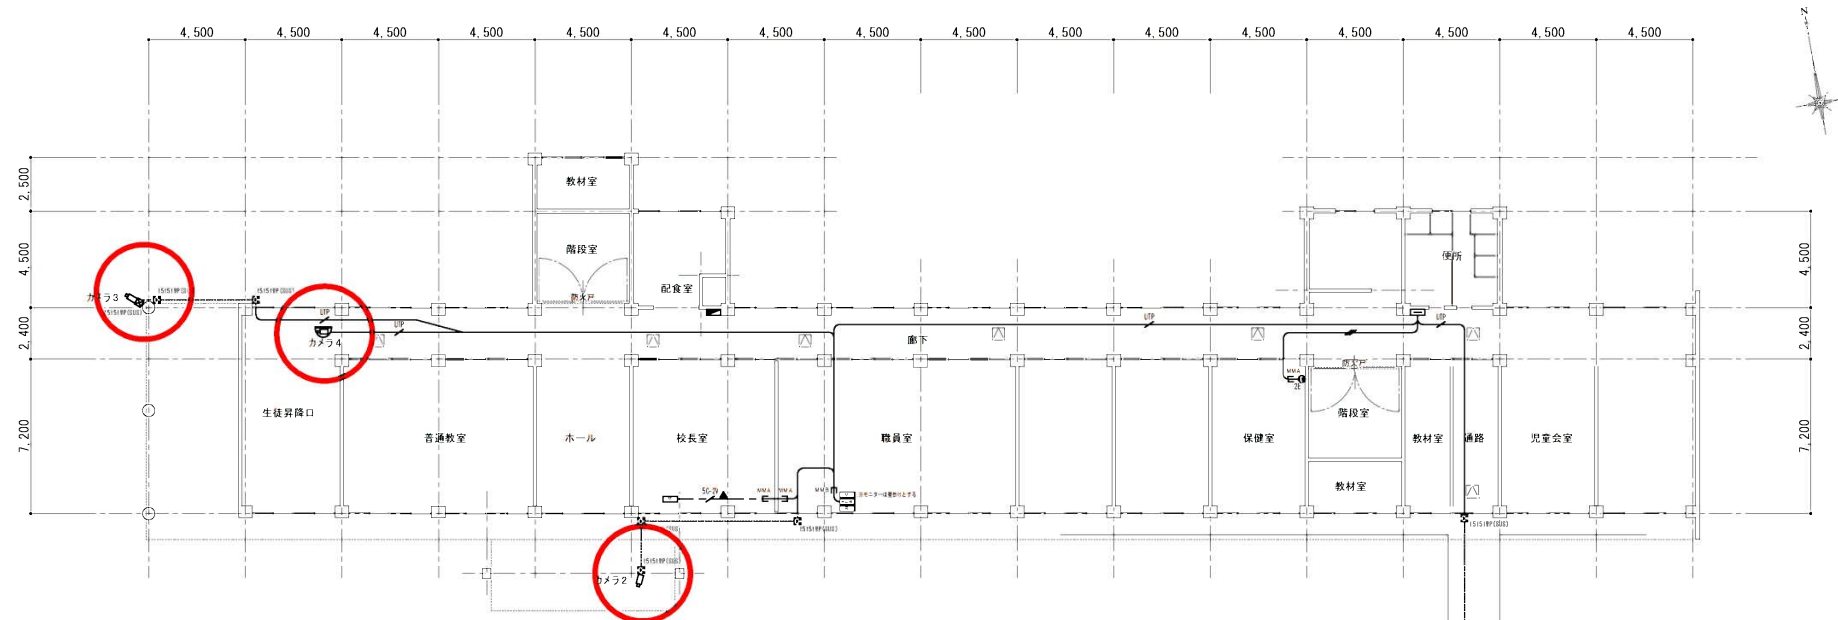

1 階平面図 (S=1/250)

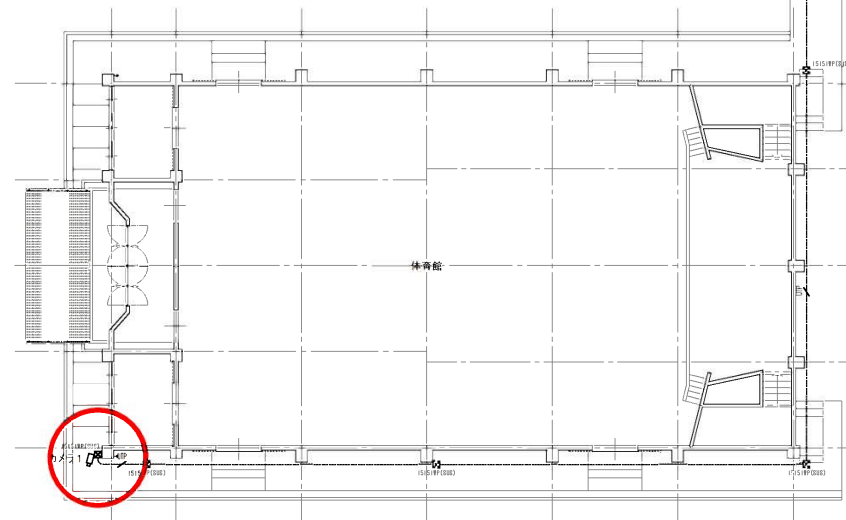

米田小学校防犯カメラ4台更新

注 記	
1 特記なき配管配線サイズは、下記とする。	2 原則既存配線は再利用とする。
・電灯設備	配管・プルボックス等は再利用とする。
—— VVF1.6-2c (19)	図中 ———— × 印は配管配線及び機器類の撤去を示す。
—— VVF1.6-3c (25)	図中 △ 印は既設のままでする。
—— VVF2.0-2c (25)	図中、破線の配管は既設のままでする。
—— VVF2.0-3c (25)	
・防犯カメラ設備	
—— SC-2V (19)	3 凡例
—— CPEVS1.2-1P (19)	□ 電灯分電盤
—— (19)	□ ネットワークディスクレコーダー
二重天井内は20mm配線とする	□ 21.5インチモニター
—— 隠ぺい配線	□ PoEカメラ電源ユニット 4ポート
—— 露出配線	□ HUB収容装置 日東工業 T6472-45.4C 相当品
—— 架空配線	□ 屋外ハウジング一体型ネットワークカメラ
—— マルチモジュール配線	□ 屋内対応ドームネットワークカメラ
	□ プルボックス



加東市役所
〒672-1493 兵庫県加東市社50番地
TEL: 0795-42-3301(代表)

加東市教育委員会

設計者

法適合確認権

検証者

工事名 平成30年度 社小学校ほか2校 防犯カメラ更新工事

図名 米田小学校防犯カメラ 改修平面図


縮尺 S=1/250

日付 平成 年 月 日

図面サイズ A3版(100%)

図面番号 No. 1 7

注 記	
1 特記な配管配線サイズは、下記とする。	2 原則既存配管は再利用とする。
・電灯設備	配管・プルボックス等は再利用とする。
—— VVF1 6-2c (19)	図中 ———— ×× 印は配管配線及び機器等の撤去を示す。
—— VVF1 6-3c (25)	図中 △ 印は既設のままとする。
—— VVF2 0-2c (25)	図中、破線の配管は既設のままとする。
—— VVF2 0-3c (25)	
・防犯カメラ設備	
SC-2V (19)	3 凡例
CPEVS1.2-1Pr (19)	電灯分電盤
DP (19)	ネットワークディスクレコーダー
二重天井内は10時配線とする	21.5インチモニター
—— 隠ぺい配線	PoEカメラ電源ユニット 4ポート
—— 露出配線	HUIB収納型 日東工業 THA72-45AC 相当品
—— 差込配線	屋外ハウジング一体型ネットワークカメラ
—— MM —— マタルモール配線	屋内対応ドームネットワークカメラ
	プルボックス

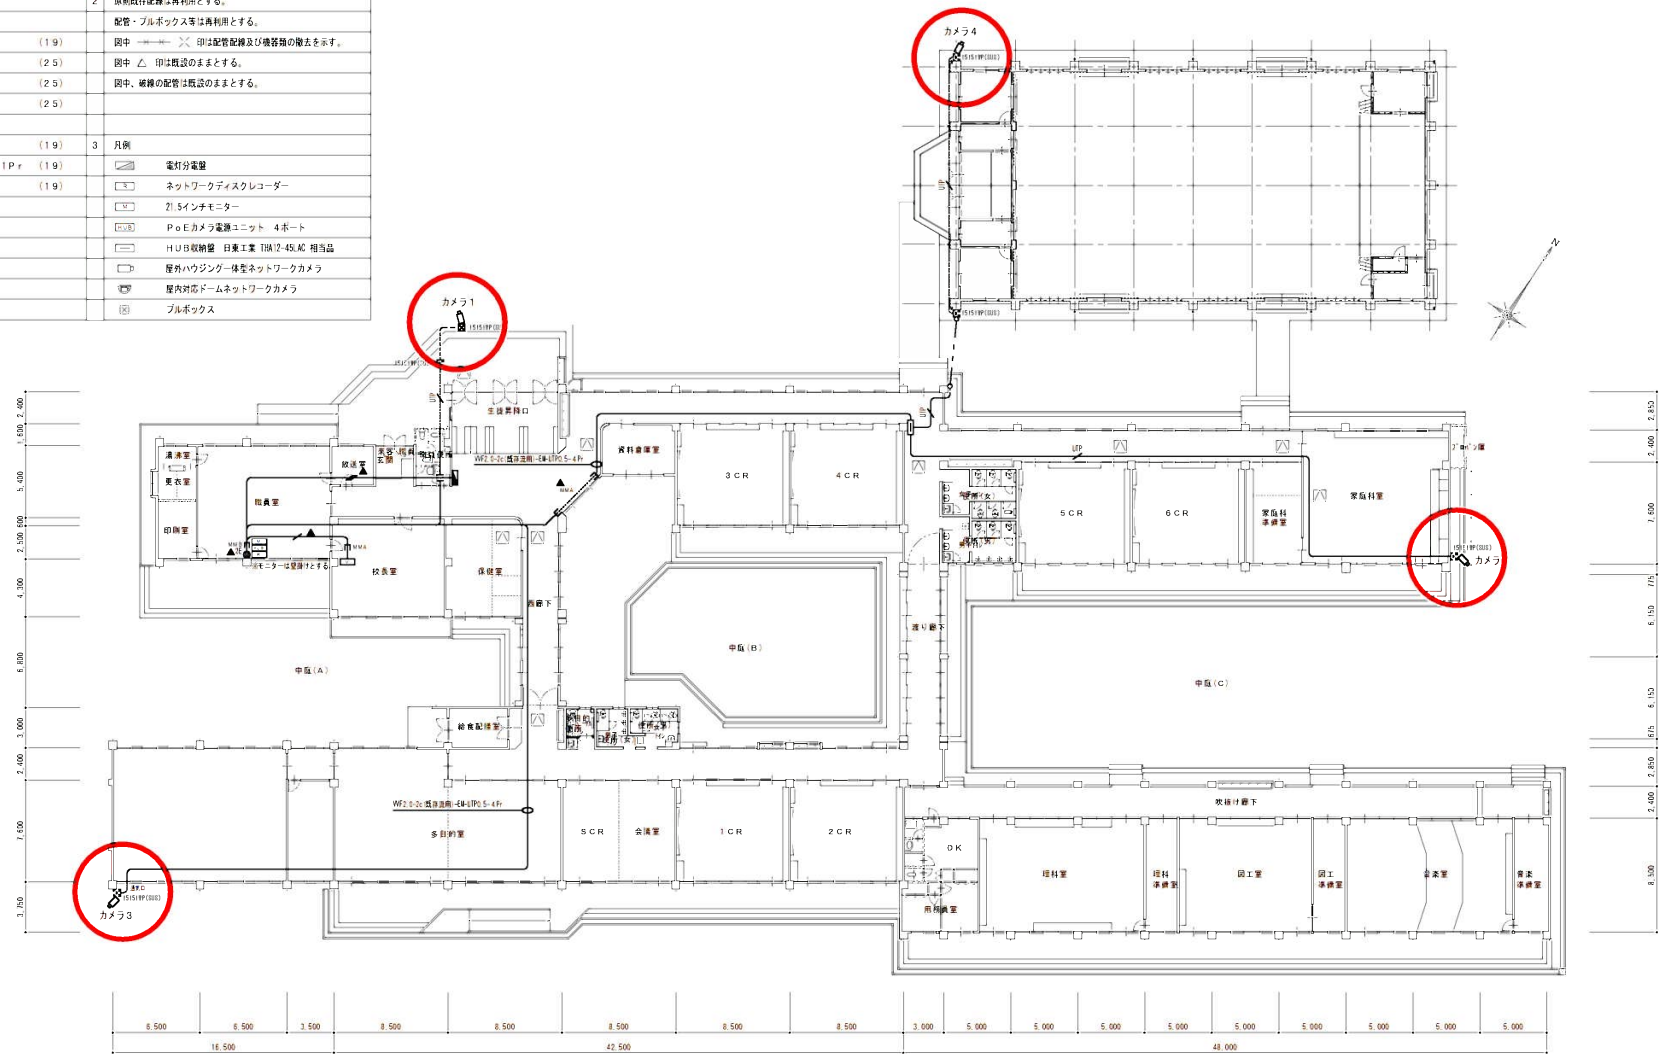

防犯カメラ 改修平面図

三草小学校防犯カメラ4台更新



加東市役所
〒672-1493 兵庫県加東市辻50番地
TEL: 0795-42-3301(代表)

加東市教育委員会

設計者

法適合確認

検証者

工事名 平成30年度 三草小学校ほか1校 防犯カメラ更新工事


図名 三草小学校防犯カメラ 改修平面図

縮尺 S=1/400

日付 平成 年 月 日

図面サイズ A3版(100%)

図面番号 No. 7

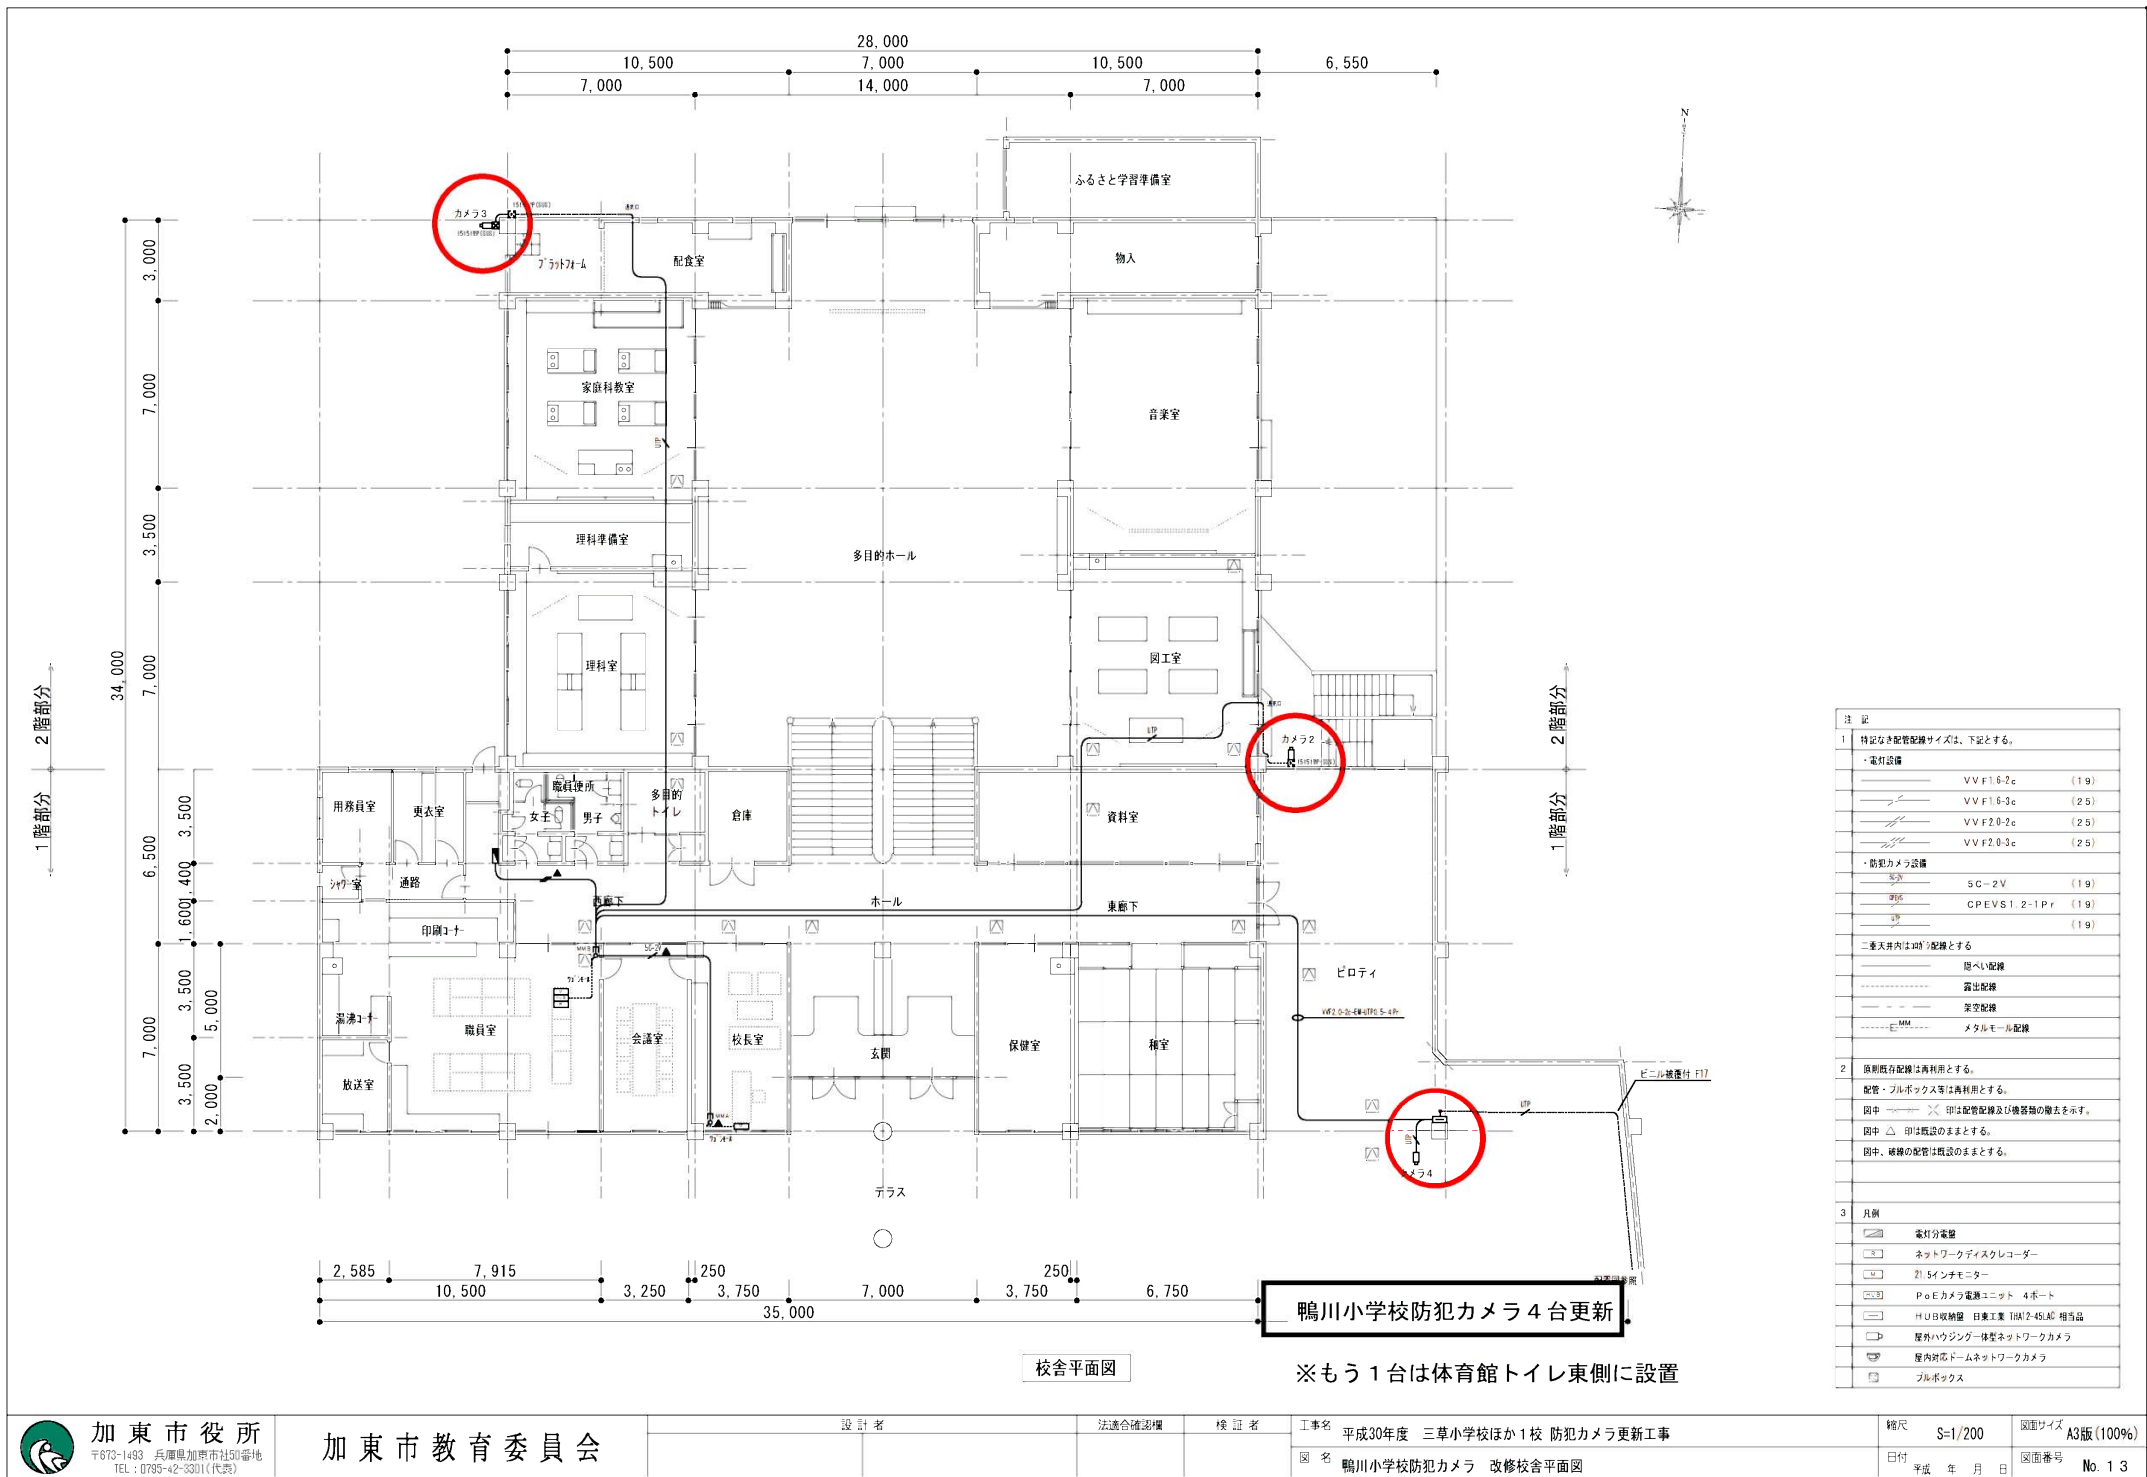


鴨川小学校防犯カメラ4台更新


校舎平面図

※もう1台は体育館トイレ東側に設置

注 記	
1	特定な配管配線サイズは、下記とする。
・電灯設備	
——	VVF1.6-2c (19)
——	VVF1.6-3c (25)
——	VVF2.0-2c (25)
——	VVF2.0-3c (25)
・防犯カメラ設備	
——	SC-2V (19)
——	CPEVS1.2-1Pr (19)
——	(19)
・垂天井内は10φ配線とする	
——	隠ぺい配線
——	露出配線
——	架空配線
——	メタルモール配線
2	原則既存配線は再利用とする。
配管・ブルボックス等は再利用とする。	
図中 印は配管配線及び機器の撤去を示す。	
図中 印は既設のままとする。	
図中、破線の配管は既設のままとする。	
3	凡例
	電灯分電盤
	ネットワークディスクレューダー
	21.5インチモニター
	PoEカメラ電源ユニット 4ポート
	HUB収納筐 日東工業 THK2-45A 相当品
	屋外ハウジング一体型ネットワークカメラ
	屋内対応ドームネットワークカメラ
	ブルボックス

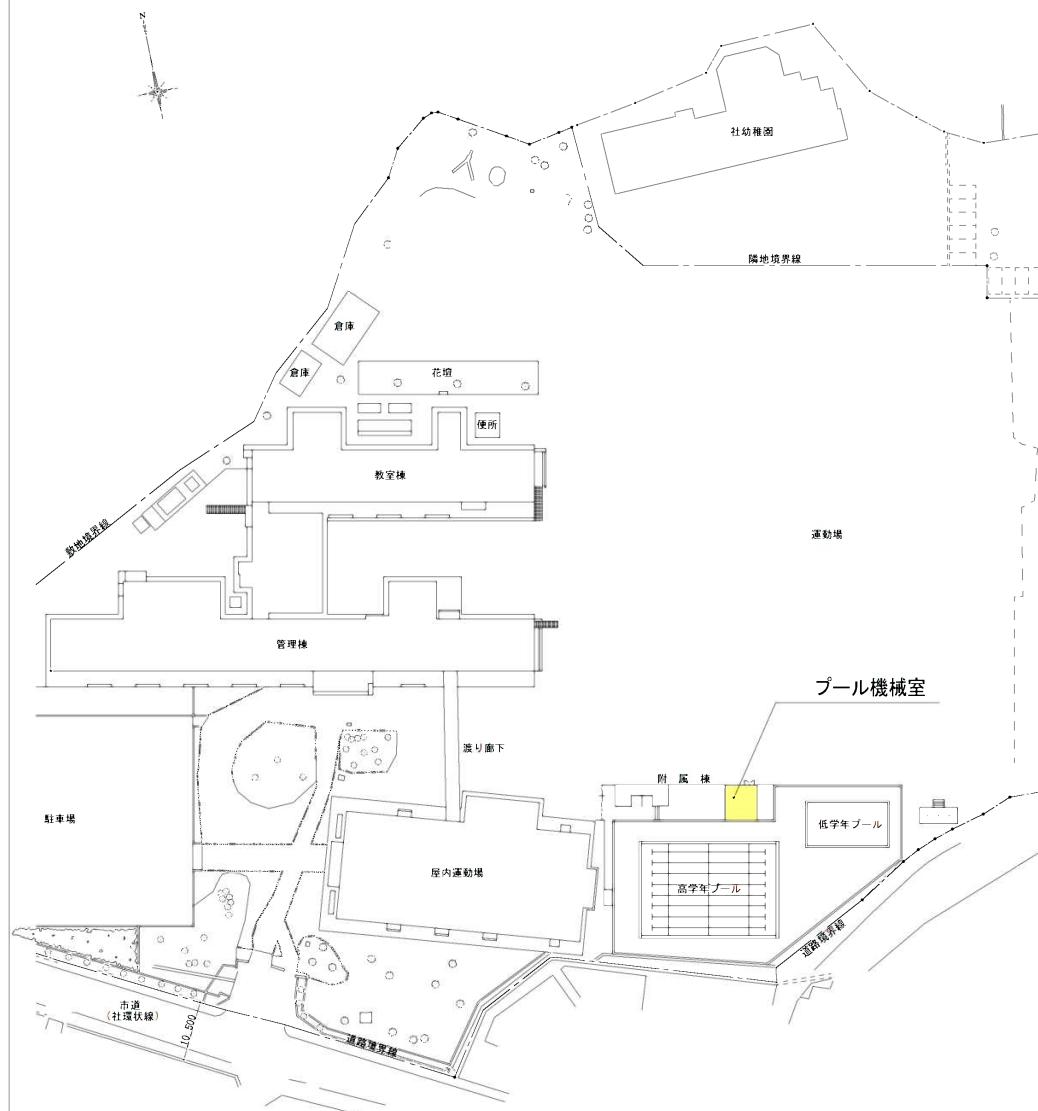

配置図(S=1/1,000)

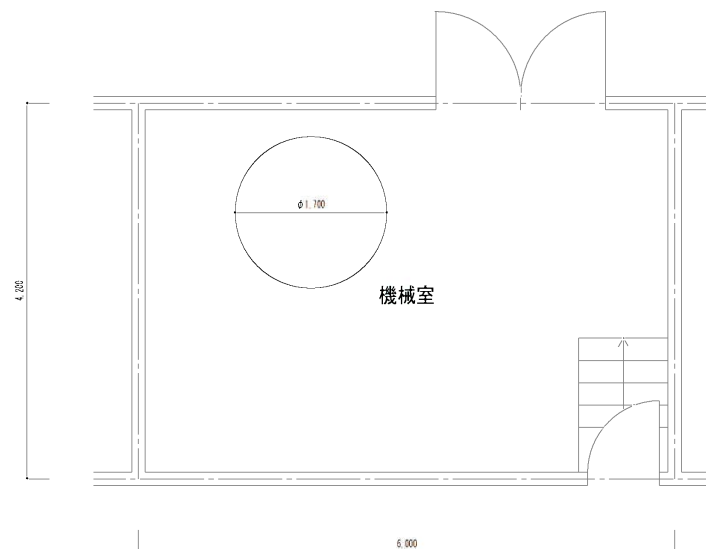

社小学校プールろ過器改修内容

φ1700×H1220 90m³/h


FA-90A型 サンエイ工業製

- | | |
|-----|----------------------------|
| 1 | ろ材入替工事 |
| 2 | ろ過器本体塗装工事（内部・外部・配管及び鉄鋼箇所等） |
| 3 | 集水管取替工事 |
| 4 | 次亜用薬注ポンプ修繕 |
| 5 | 雑部修繕 |
| 5-1 | 吐出配管ヘッダー管腐食箇所溶接修繕 |
| 5-2 | 2次側圧力計構及び採水弁裏側腐食箇所エポキシ修繕 |

※注意事項

1. 工事車両及び材料搬入を行う場合は、交通誘導員を配置すること。
2. 校内を搬入車等が通行する場合は、伴走者をつけ走行すること。
3. 仮設計画については、市監督員及び施設管理者と協議のうえ決定すること。
4. 安全対策に十分配慮すること。


社小学校プールろ過器改修

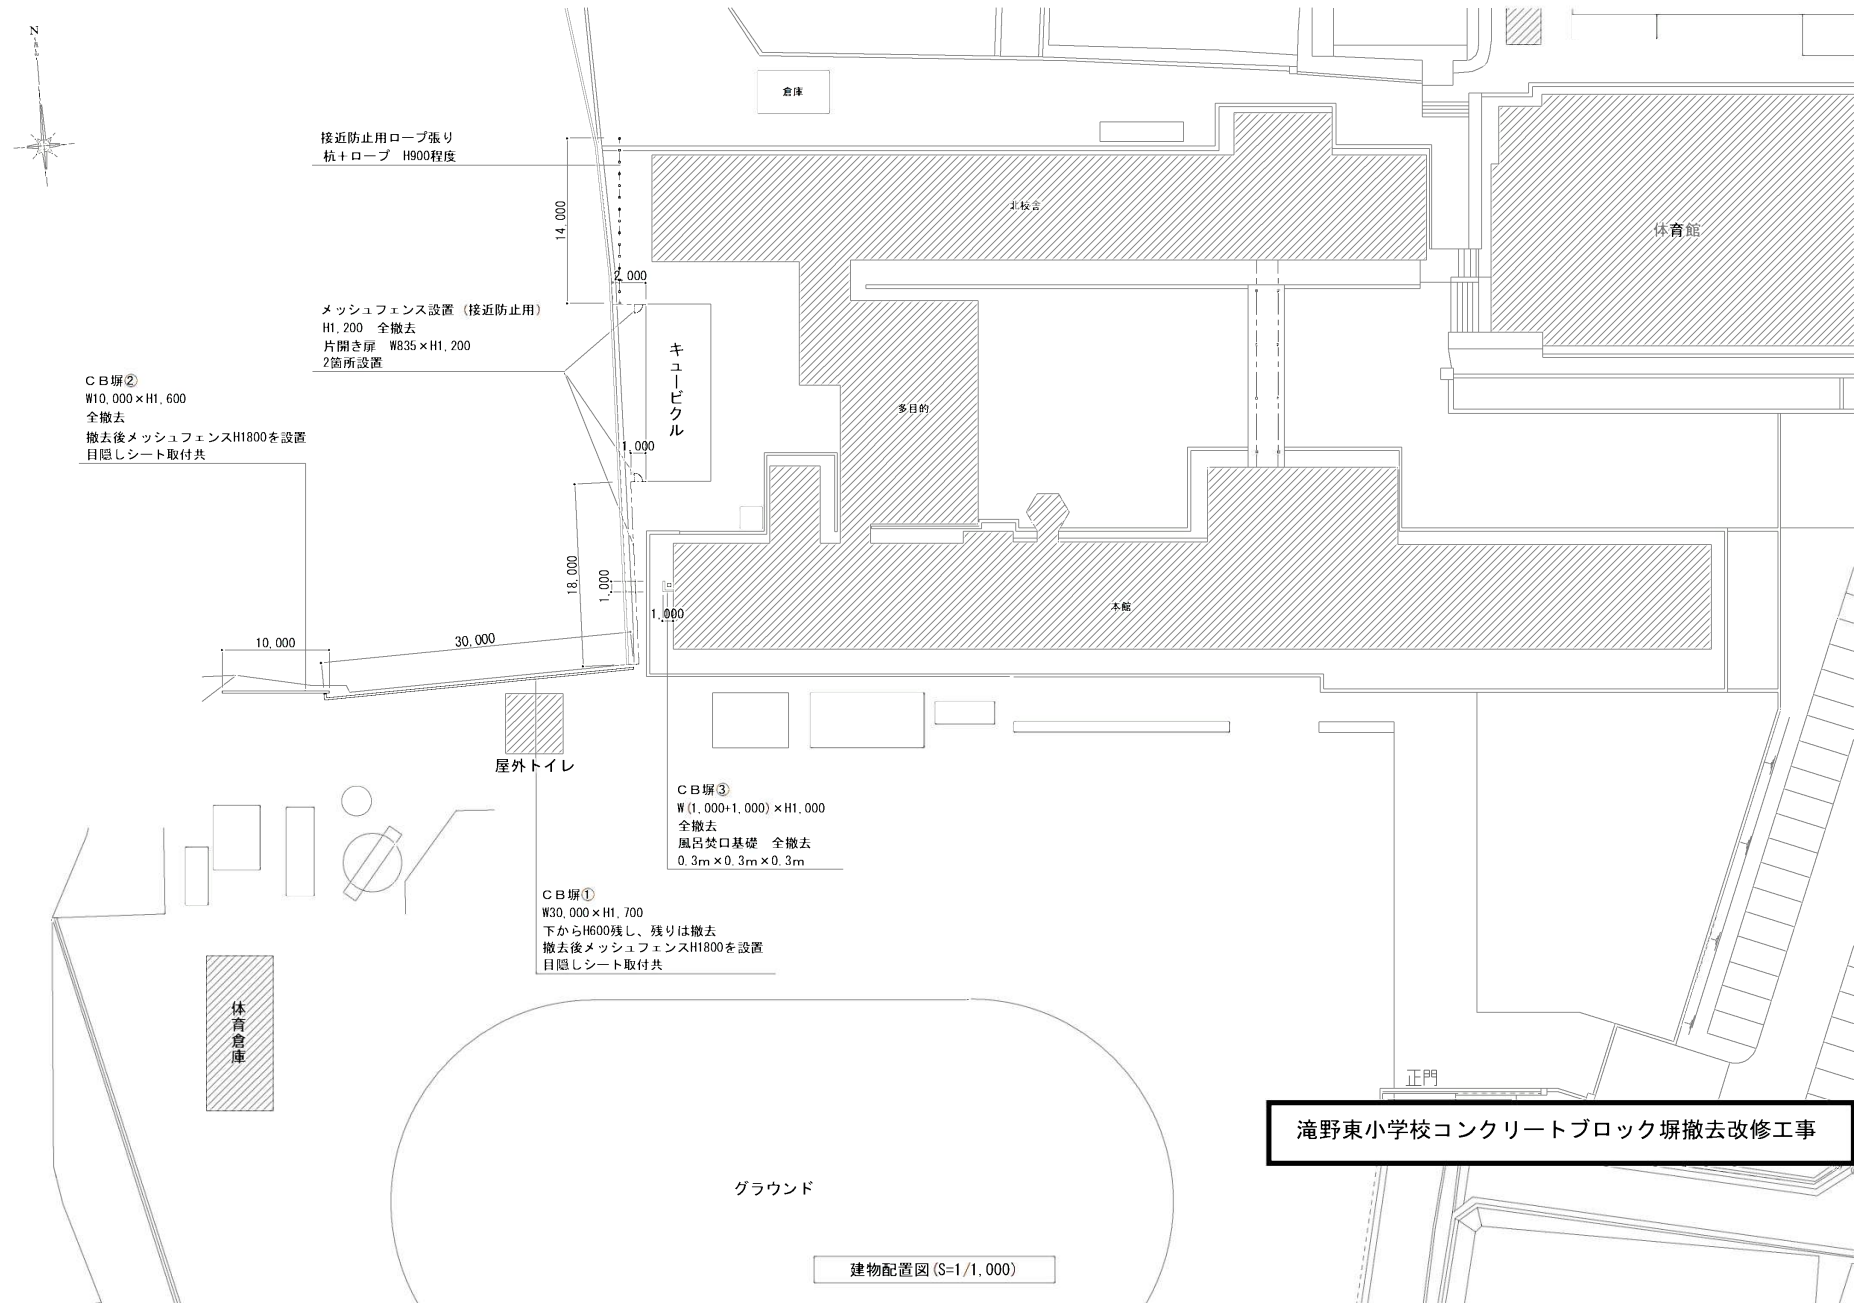

滝野東小学校コンクリートブロック塀撤去改修工事

建物配置図 (S=1/1,000)

CHECKED BY	DESIGNED BY	DRAWN BY	SCALE	CONSTRUCTION NAME	NO.
			S=1/500	平成30年度 滝野東小学校 C B 塀撤去改修工事	A-01
DATE				PLAN NAME	
平成 年 月 日				改修配置図	

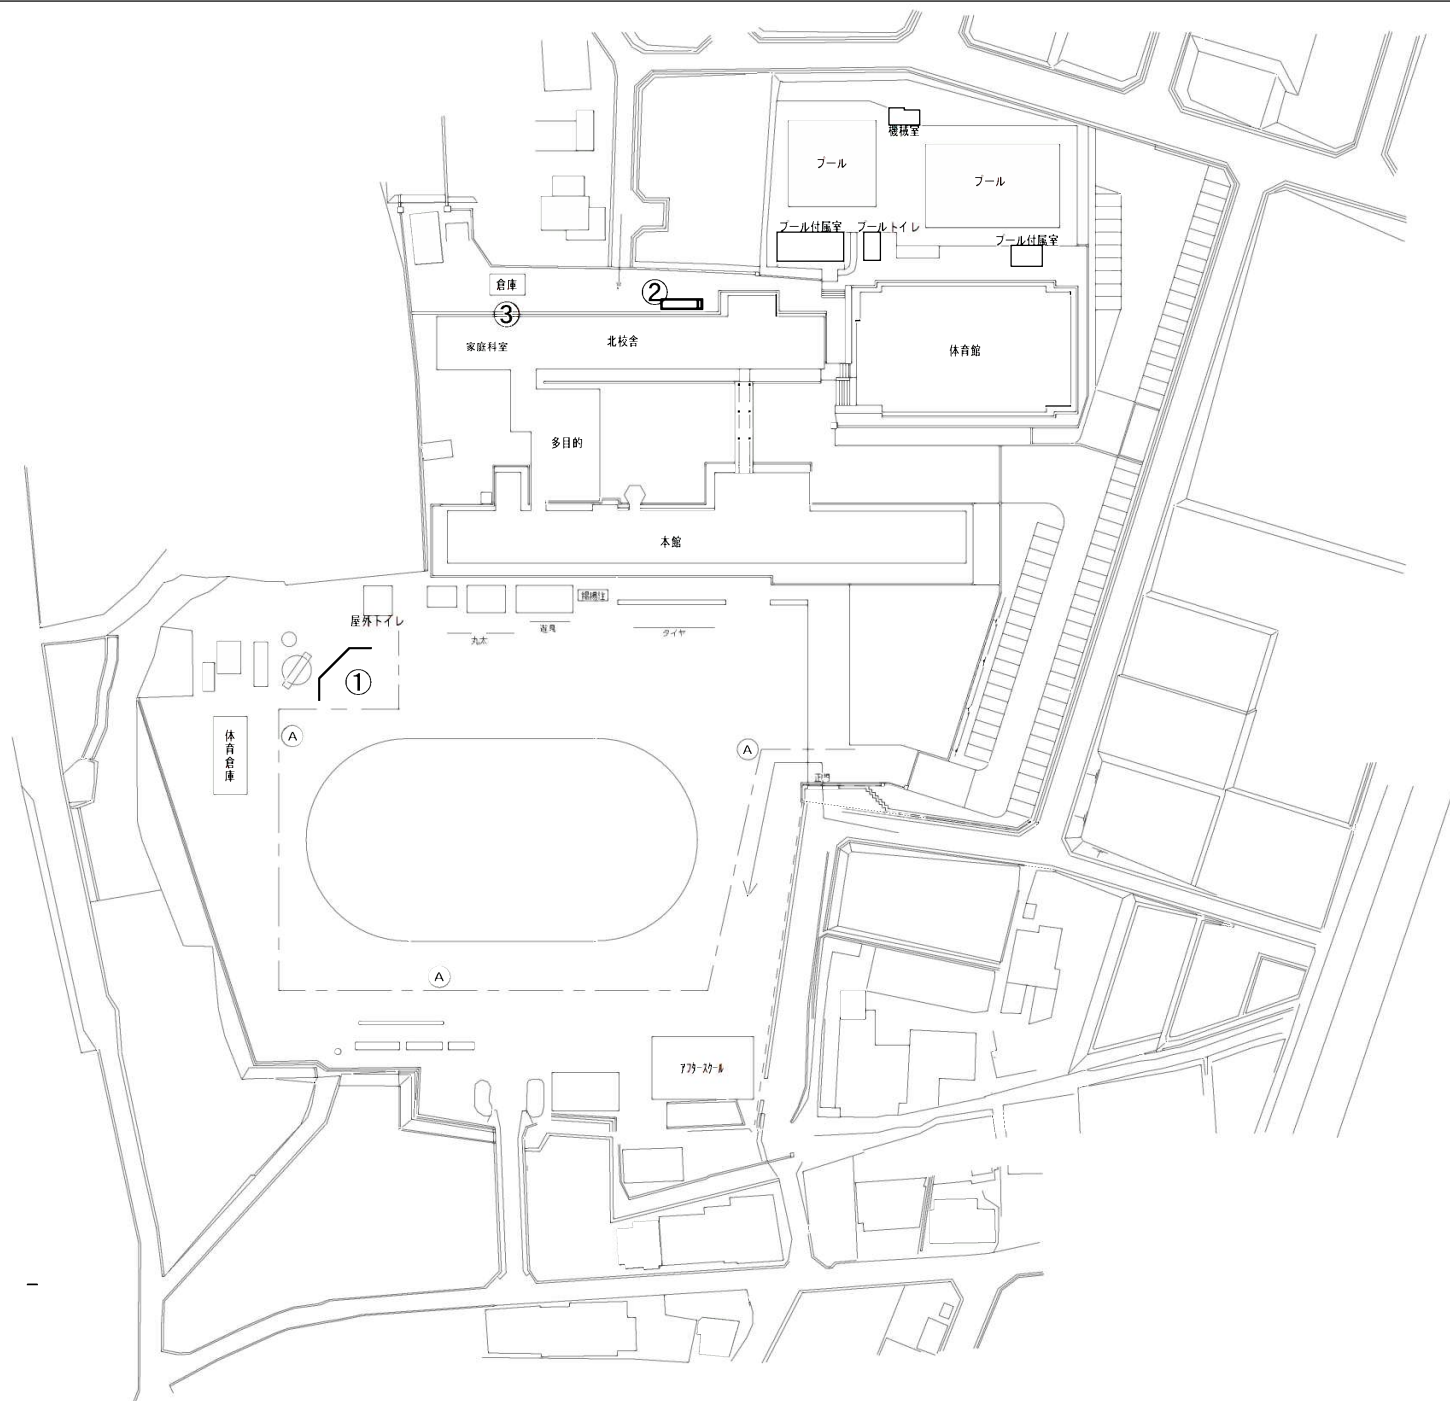

工事内容

- ① 野球バックネットCB腰壁撤去・RC腰壁更新工事
- ② 北校舎裏花壇CB撤去工事
- ③ 北校舎家庭科室外CB塀撤去工事

仮設凡例

Ⓐ	カラーコーン・コーンバー	— — — —	250m
Ⓑ	防塵メッシュシートH2,000	— — — —	

- 注1) 施工時は交通誘導員を常駐配置し、生徒・児童等の安全を図ること。
- 注2) 学校敷地内の運動場及び構造物等に損傷をあたえやばあい、現状復旧を行うこと。
- 注3) 工事箇所と周辺は工事残存物が内容に片付け・清掃を念入りに行うこと。
- 注4) 上記仮設計画は基本計画であり、市監督員及び学校長と協議の上決定する。



加 東 市 役 所
〒673-1493 兵庫県加東市辻50番地
TEL: 0795-42-3301(代表)

加 東 市 教 育 委 員 会

設計者

法適合確認

検証者

工事名 平成30年度滝野中学校ほか2校コンクリートブロック塀撤去改修工事

縮尺 1:1000


図面サイズ A3版 (100%)

図 名 滝野東小学校配置図・仮設計画

日付

図面番号

No. 7

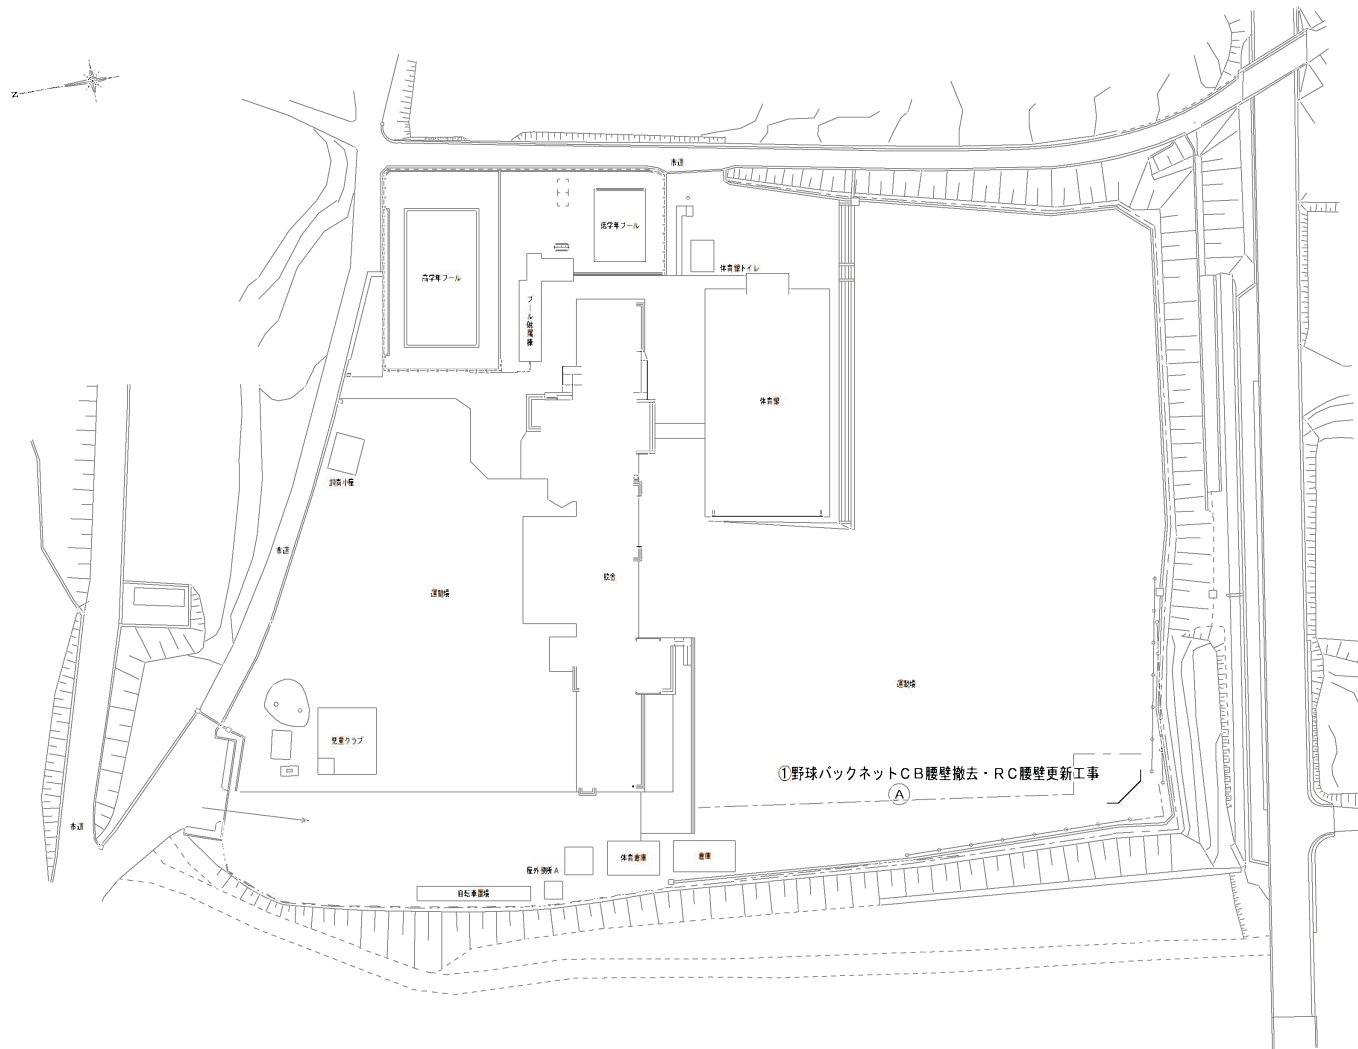

仮設凡例			
Ⓐ	カラーコーン・コーンバー	-----	100m
Ⓑ	防塵メッシュシートH2,000	-----	

- 注1) 施工時は交通誘導員を常駐配置し、生徒・児童等の安全を図ること。
- 注2) 学校敷地内の運動場及び構造物等に損傷をあたえやばあい、現況撤去を行うこと。
- 注3) 工事箇所と周辺は工事残存物が内容に片付け・清掃を念入りに行うこと。
- 注4) 上記仮設計画は基本計画であり、市監督員及び学校長と協議の上決定する。



加東市役所
〒673-1493 兵庫県加東市辻50番地
TEL: 0795-42-3301(代表)

加東市教育委員会

設計者

法適合確認欄

検証者

工事名 平成30年度滝野中学校ほか2校コンクリートブロック塀撤去改修工事

縮尺 1:1000


図面サイズ A3版 (100%)

図名 滝野南小学校配置図・仮設計画


日付

図面番号

No. 10

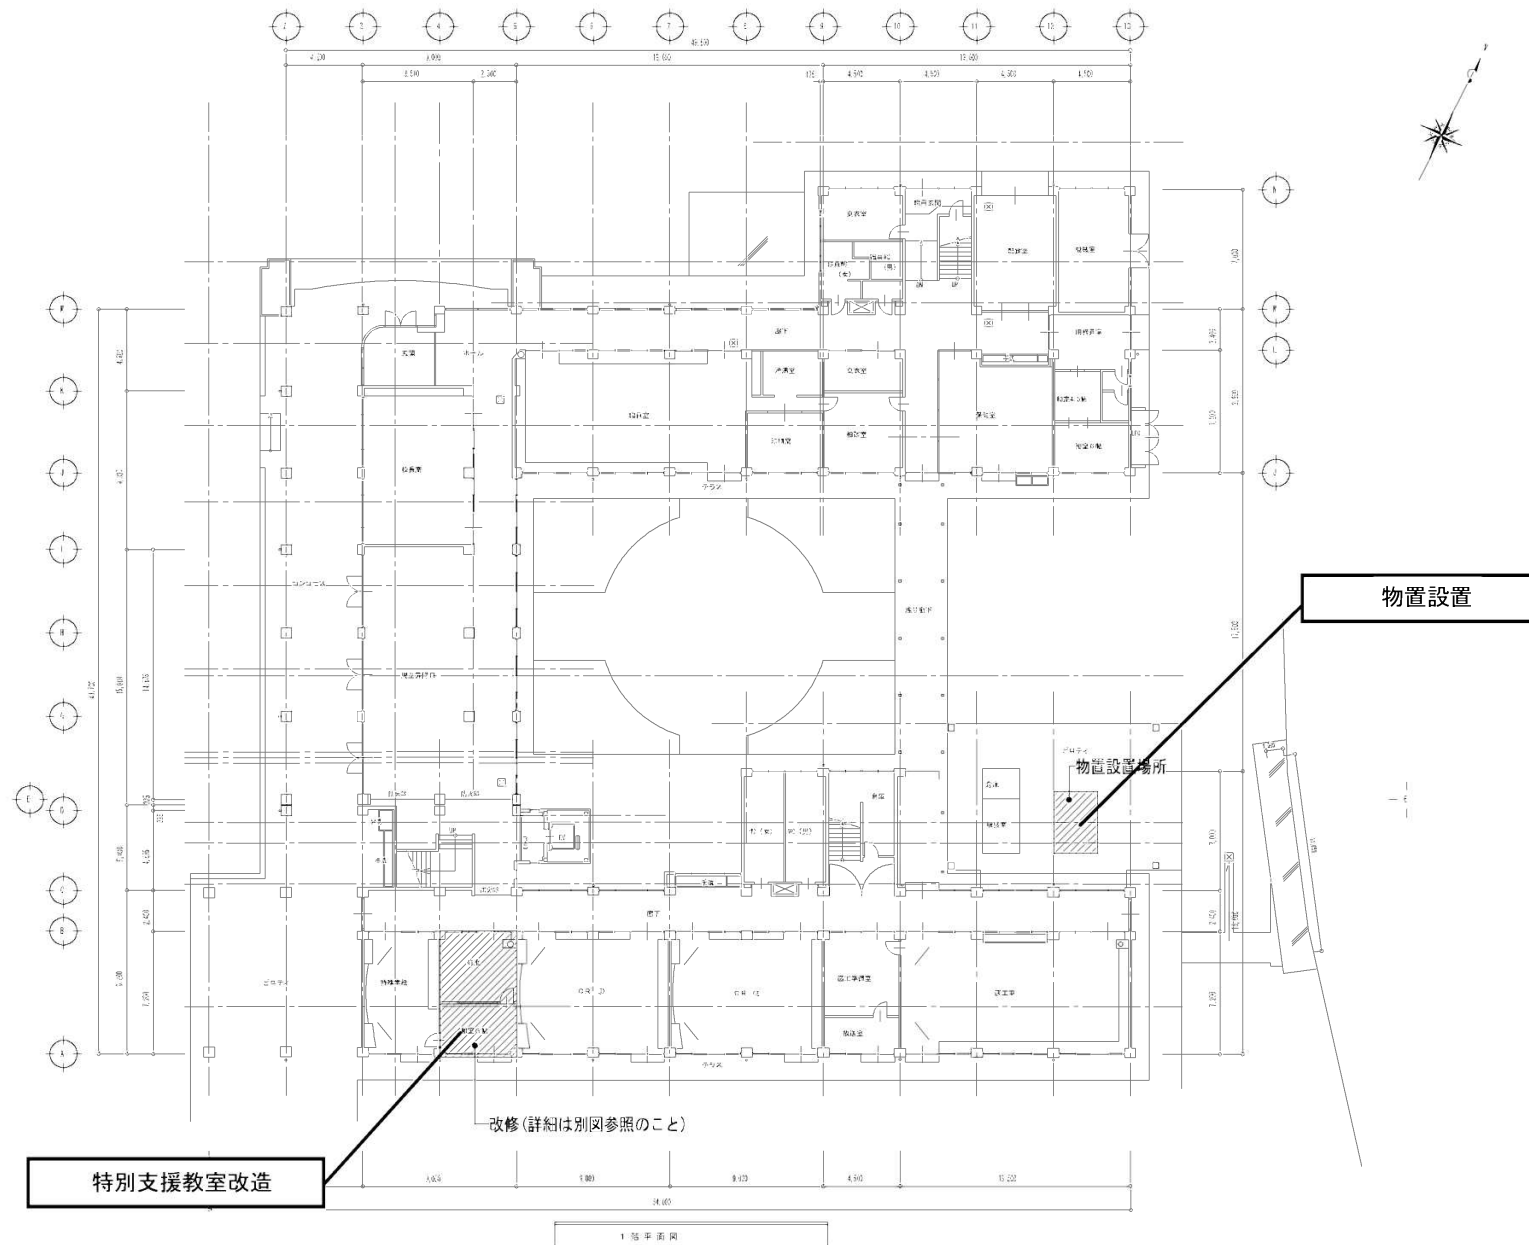


現況図

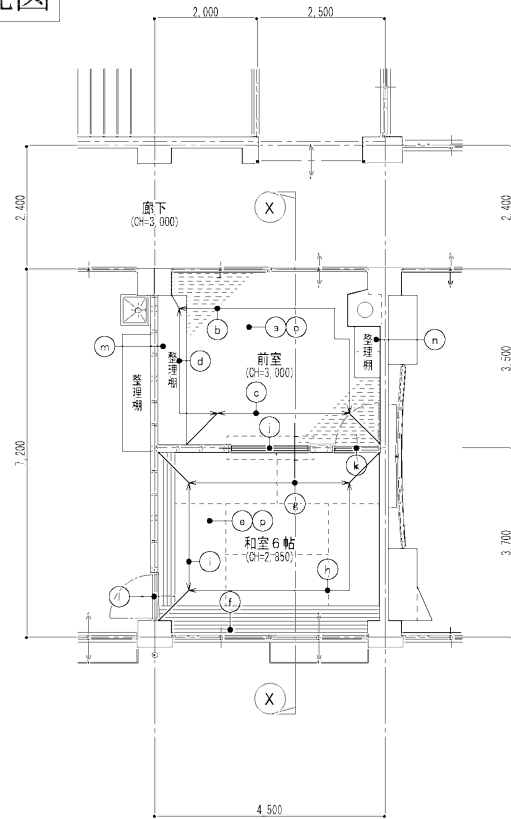

特殊学級平面図 (S=1/100)
〔現況平面図〕

改修工事	凡例
a	カバフロアリング張 (t=15mm) 斜製床下地、フラッター 根太38×60
b	モルタル金網押さえ ラフトン吹付
c	木製軸組、シナベニヤ貼 (t=6.0mm) 底目、ラフトン吹付
d	ラワンベニヤ貼 (t=5.5mm)、ビニルクロス貼木軸組面
e	たたみ敷 (t=55mm)、木製床組、コンパネ (t=12.0mm)
f	増フロアリング張 (t=14.5mm)、木製床組、コンパネ (t=12.0mm)
g	木製軸組、ラワンベニヤ貼 (t=5.5mm)、ビニルクロス貼
h	縁縁下地、ラワンベニヤ貼 (t=5.5mm)、ビニルクロス貼
i	木製軸組、ラワンベニヤ貼 (t=5.5mm)、ビニルクロス貼
j	木製微収窓 (W1500×H800)
k	木製片開戸 (W850×H2000)
l	木製片開戸 (W850×H2000)
m	整理棚: W1,000×H3,000×D550
n	整理棚: W1,000×H2,000×D500
o	軽量鉄骨天井下地 (LGS19型)、化粧石膏ボード貼 (t=9.5mm)
p	軽量鉄骨天井下地 (LGS19型)、化粧石膏ボード貼 (t=9.5mm)


撤去図

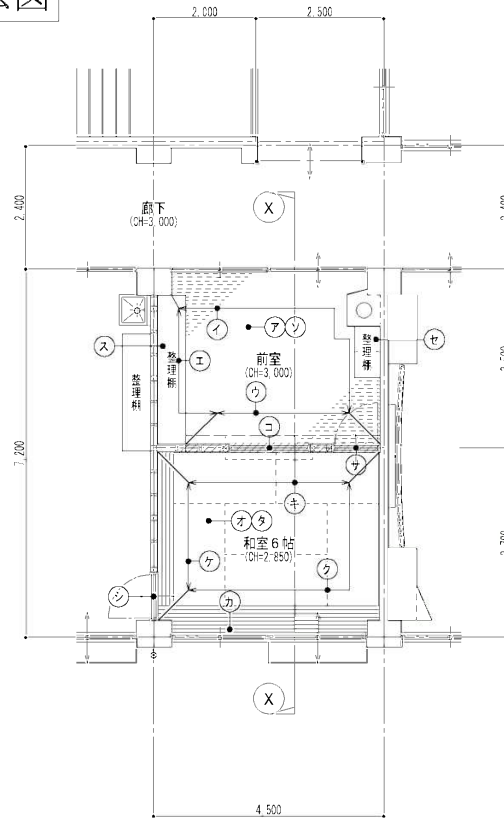

特殊学級平面図 (S=1/100)
〔撤去平面図〕


撤去工事	凡例	アスベスト含有建材の使用なし。(含有調査済)
ア	改修	現況のまま、但し取合部 (W250程度) のみ床仕上材撤去
イ	現況	現況のまま
ウ	撤去	木製軸組、シナベニヤ貼 (t=6.0mm) 底目、ラフトン吹付
エ	現況	現況のまま
オ	撤去	たたみ敷 (t=55mm)、木製床組、コンパネ (t=12.0mm)
カ	撤去	増フロアリング張 (t=14.5mm)、木製床組、コンパネ (t=12.0mm)
キ	撤去	木製軸組、ラワンベニヤ貼 (t=5.5mm)、ビニルクロス貼
ク	現況	現況のまま、但しビニルクロスは撤去のこと
ケ	現況	現況のまま、但しビニルクロスは撤去のこと
コ	撤去	木製微収窓 (W1500×H800)
サ	撤去	木製片開戸 (W850×H2000)
シ	現況	木製片開戸 (W850×H2000)
ス	現況	整理棚: W1,000×H3,000×D550
セ	現況	整理棚: W1,000×H2,000×D500
ソ	撤去	化粧石膏ボード貼 (t=9.5mm)、但し軽量鉄骨天井下地 (LGS19型) は現況のまま
タ	撤去	化粧石膏ボード貼 (t=9.5mm)、但し軽量鉄骨天井下地 (LGS19型) は現況のまま

改修図

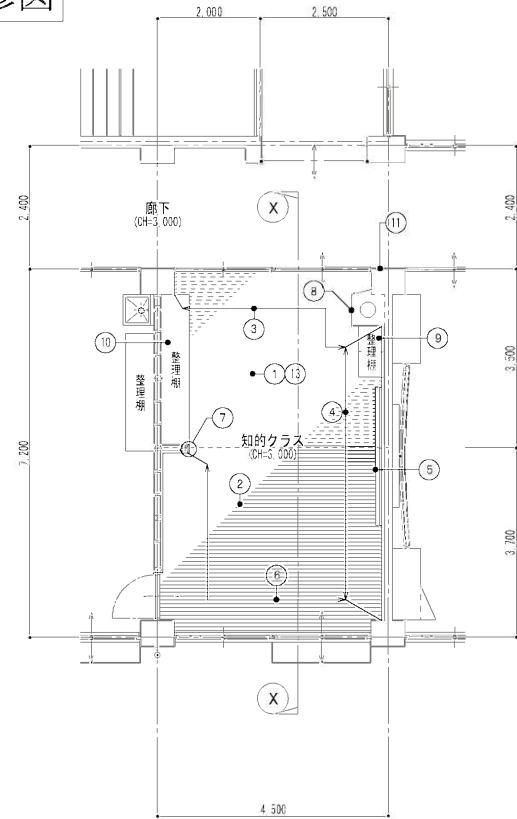

特別支援教室平面図 (S=1/100)
〔改修平面図〕

改修工事	凡例
1	現況
2	改修
3	現況
4	新設
5	新設
6	貼替
7	新設
8	改修
9	現況
10	現況
11	新設
12	新設
13	新設


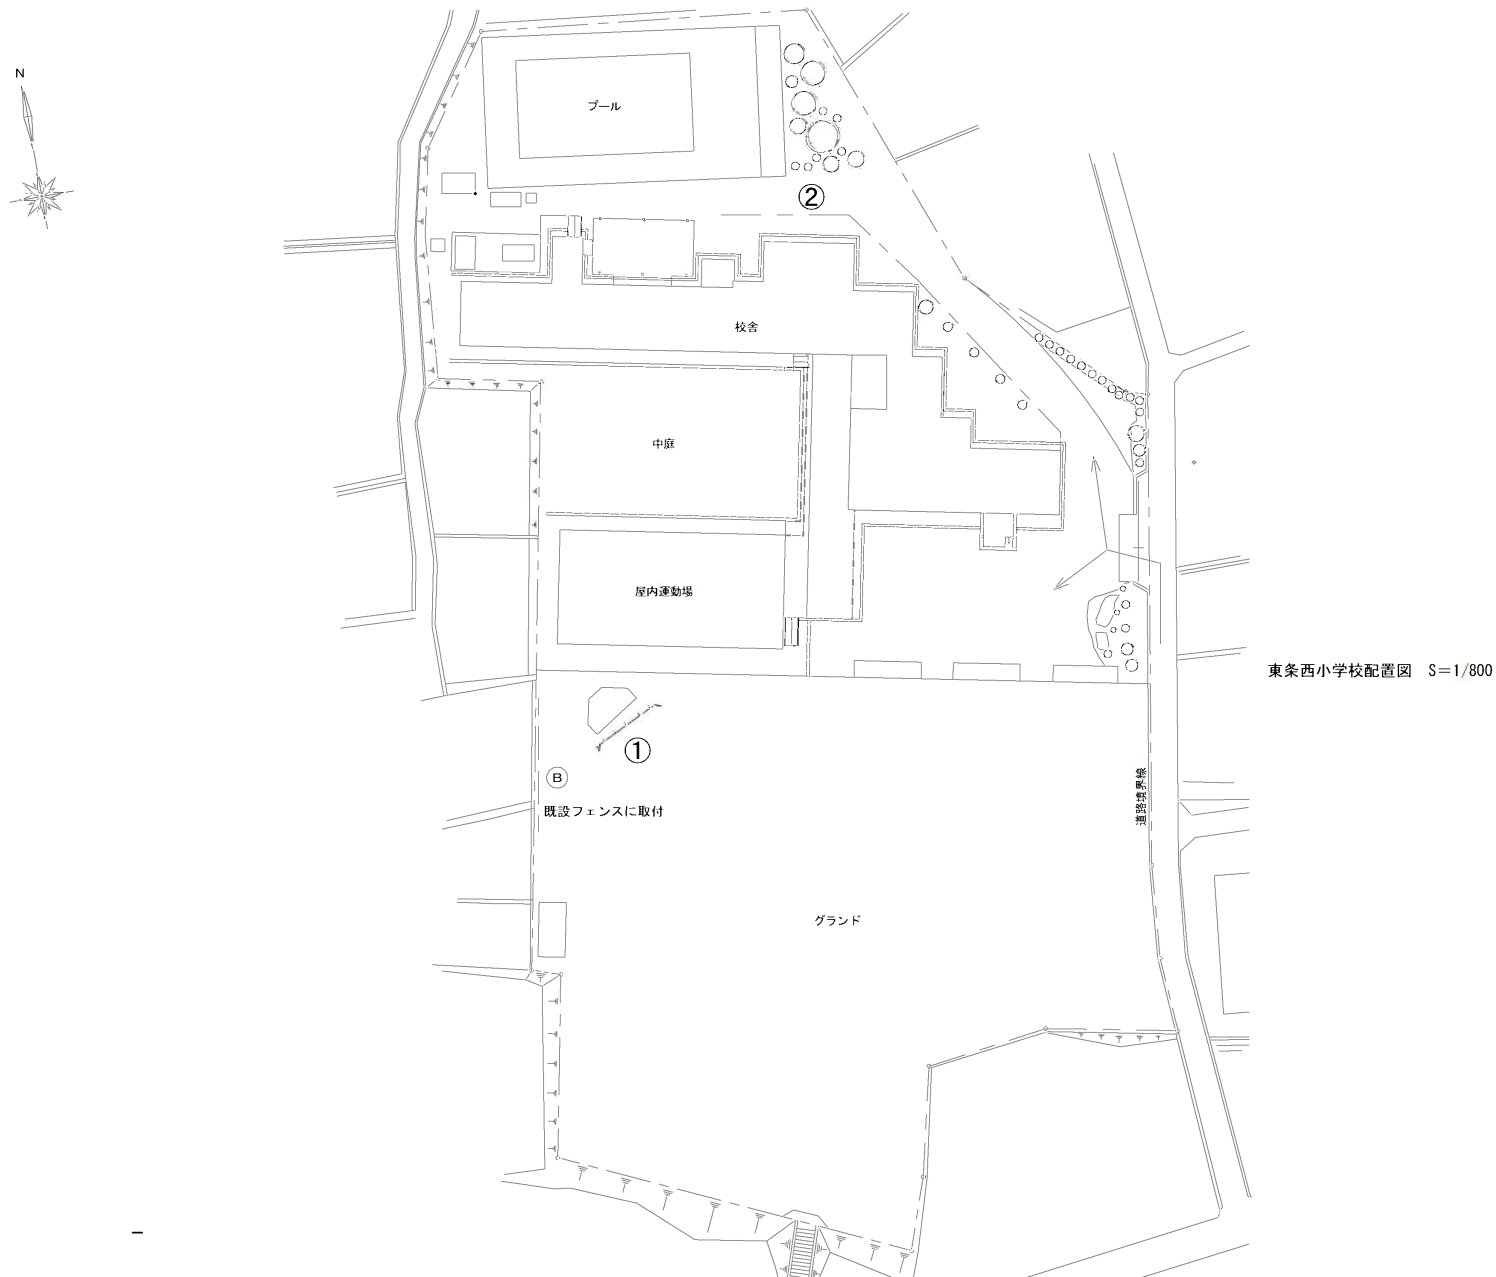


工事内容





- ① 野球バックネット撤去工事
- ② プール横花壇土留めCB撤去改修工事

仮設凡例			
①	カラーコーン・コーンパー	協議のうえ決定	100m
②	防音シート H2,000	— — —	20m

- 注1) 施工時は交通誘導員を常駐配置し、生徒・児童等の安全を図ること。
- 注2) 学校敷地内の運動場及び構造物等に損傷をあたえやばあい、現況復旧を行うこと。
- 注3) 工事箇所と周辺は工事残存物が内容に片付け・清掃を念入りに行うこと。
- 注4) 上記仮設計画は基本計画であり、市監督員及び学校長と協議の上決定する。

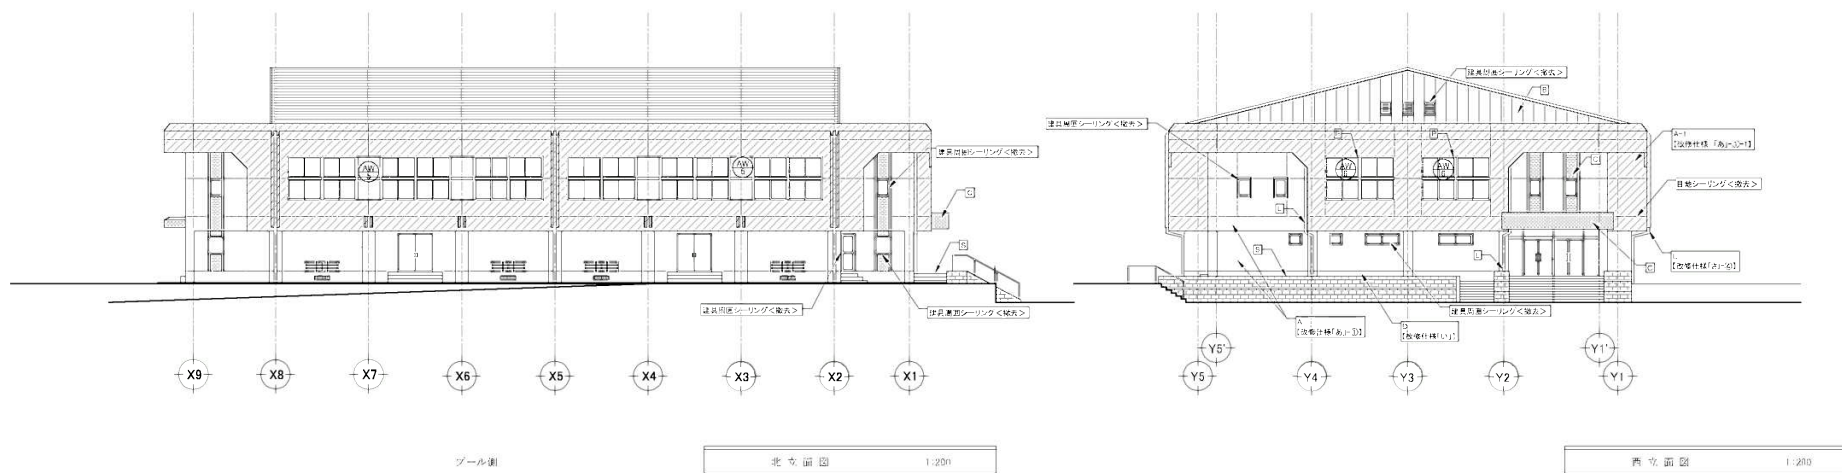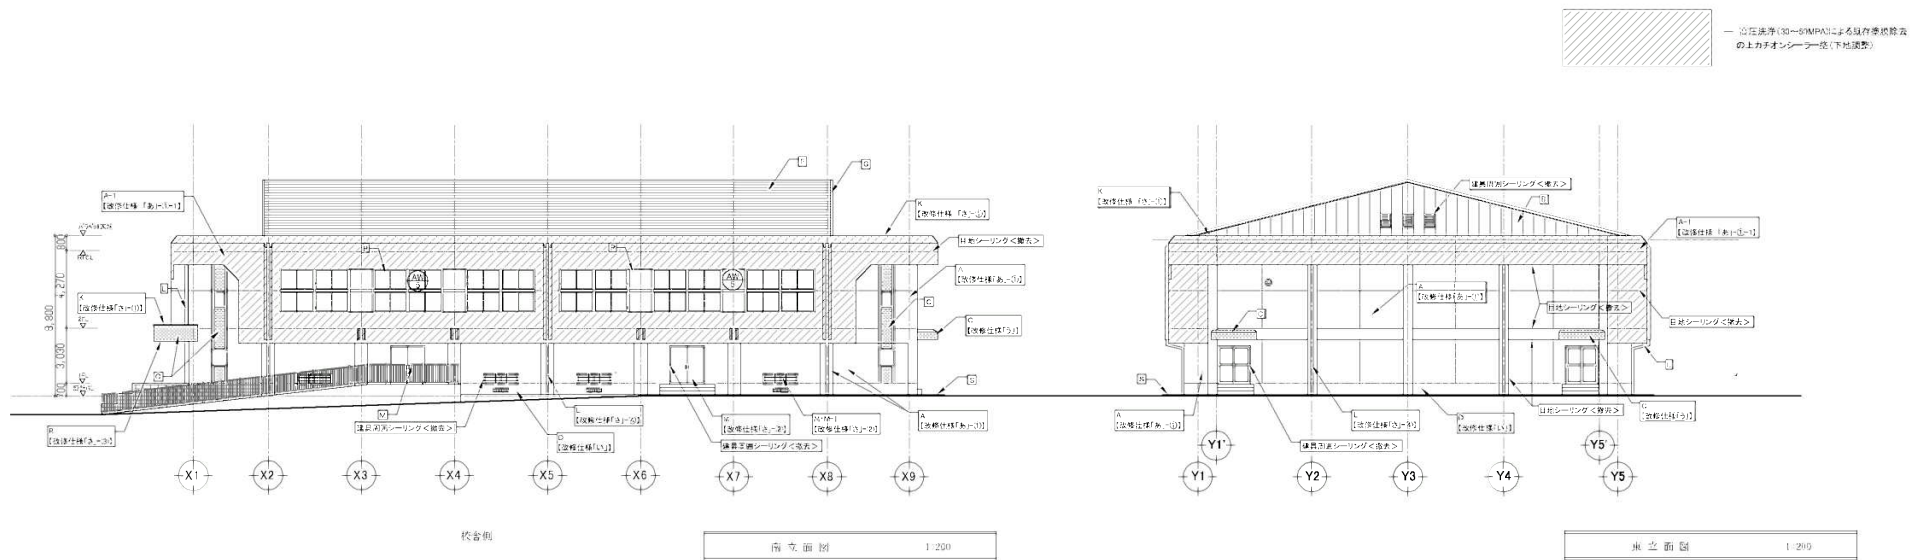


・ ・ ・		CHECK	DRAWING	工事名 滝野東小学校体育館外壁はか改修工事 図面名 立面図<改修前>	DATE	PROJECT No.	SHEET No. A-13
					SCALE 1:200 (A3)		

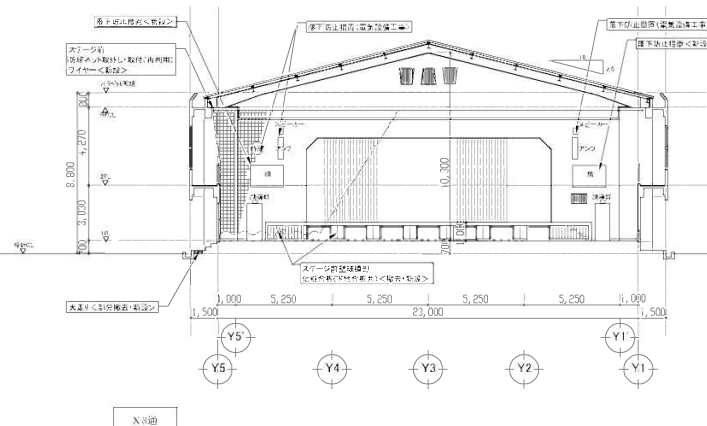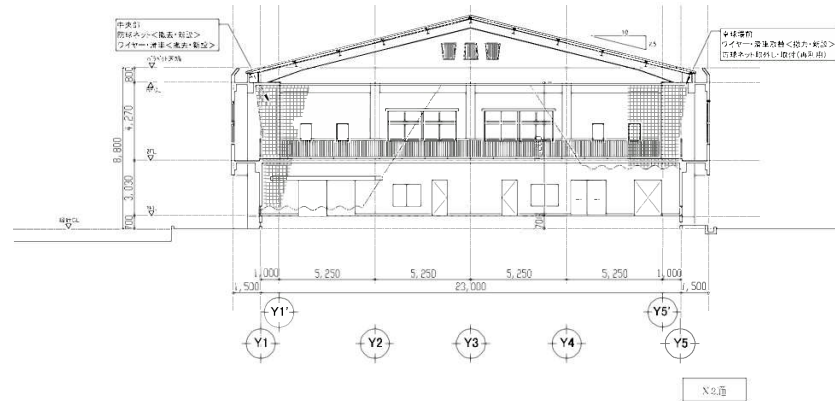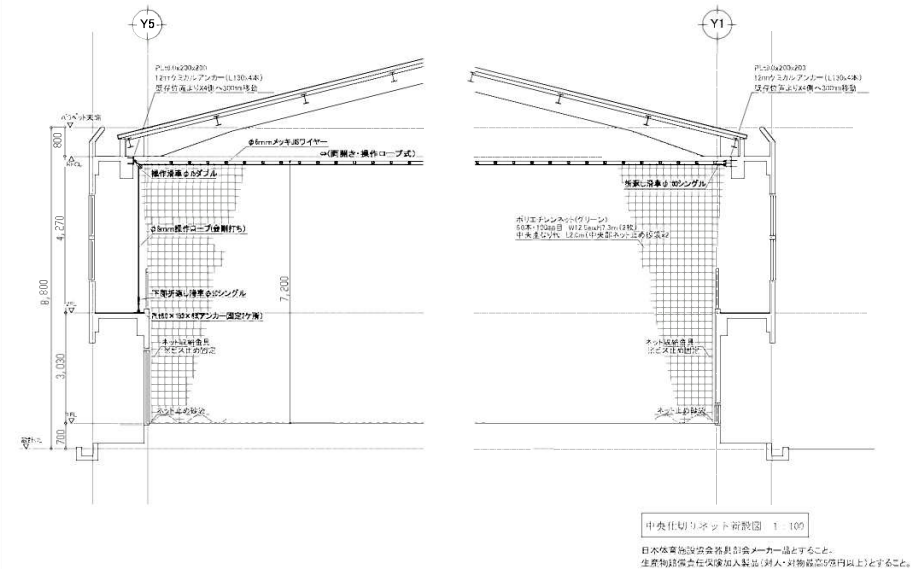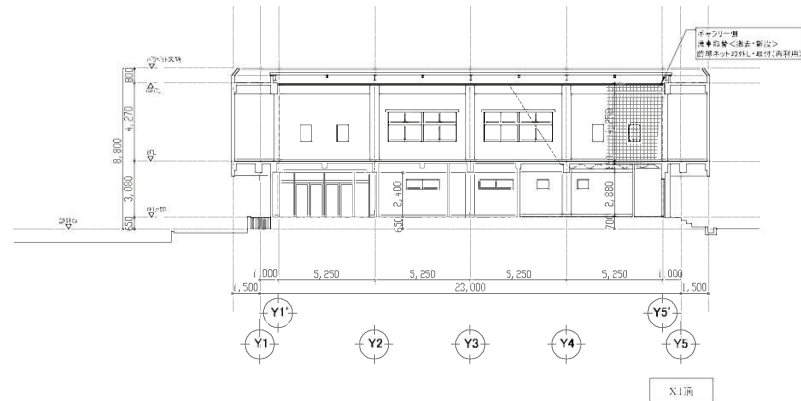


大型鋼材の地下埋止ワイヤー設置方法
 図面に指定した位置からステンレスワイヤーにて繋結する。
 図面は壁下地に埋込に取付けること。
 ※ステンレスワイヤーはスリッパ等を用いて壁面に沿わせること。
 金物 鋼製金物(水廻り部はステンレス) アイソレートP-12 両面品
 ステンレスワイヤー 朝日エース株式会社 ステンレスワイヤーロープ(7×7) ロープ径4.5mm 両端品
 スリッパ 朝日エース株式会社 アームオーバースリッパ 両端品

•		CHECK	DRAWING	工事名 滝野東小学校体育館外装はか改修工事	DATE	PROJECT No.	SHEET No.
•				図面名 断面図<改修前・改修後>	SCALE 1 : 200 (A3)		A - 16

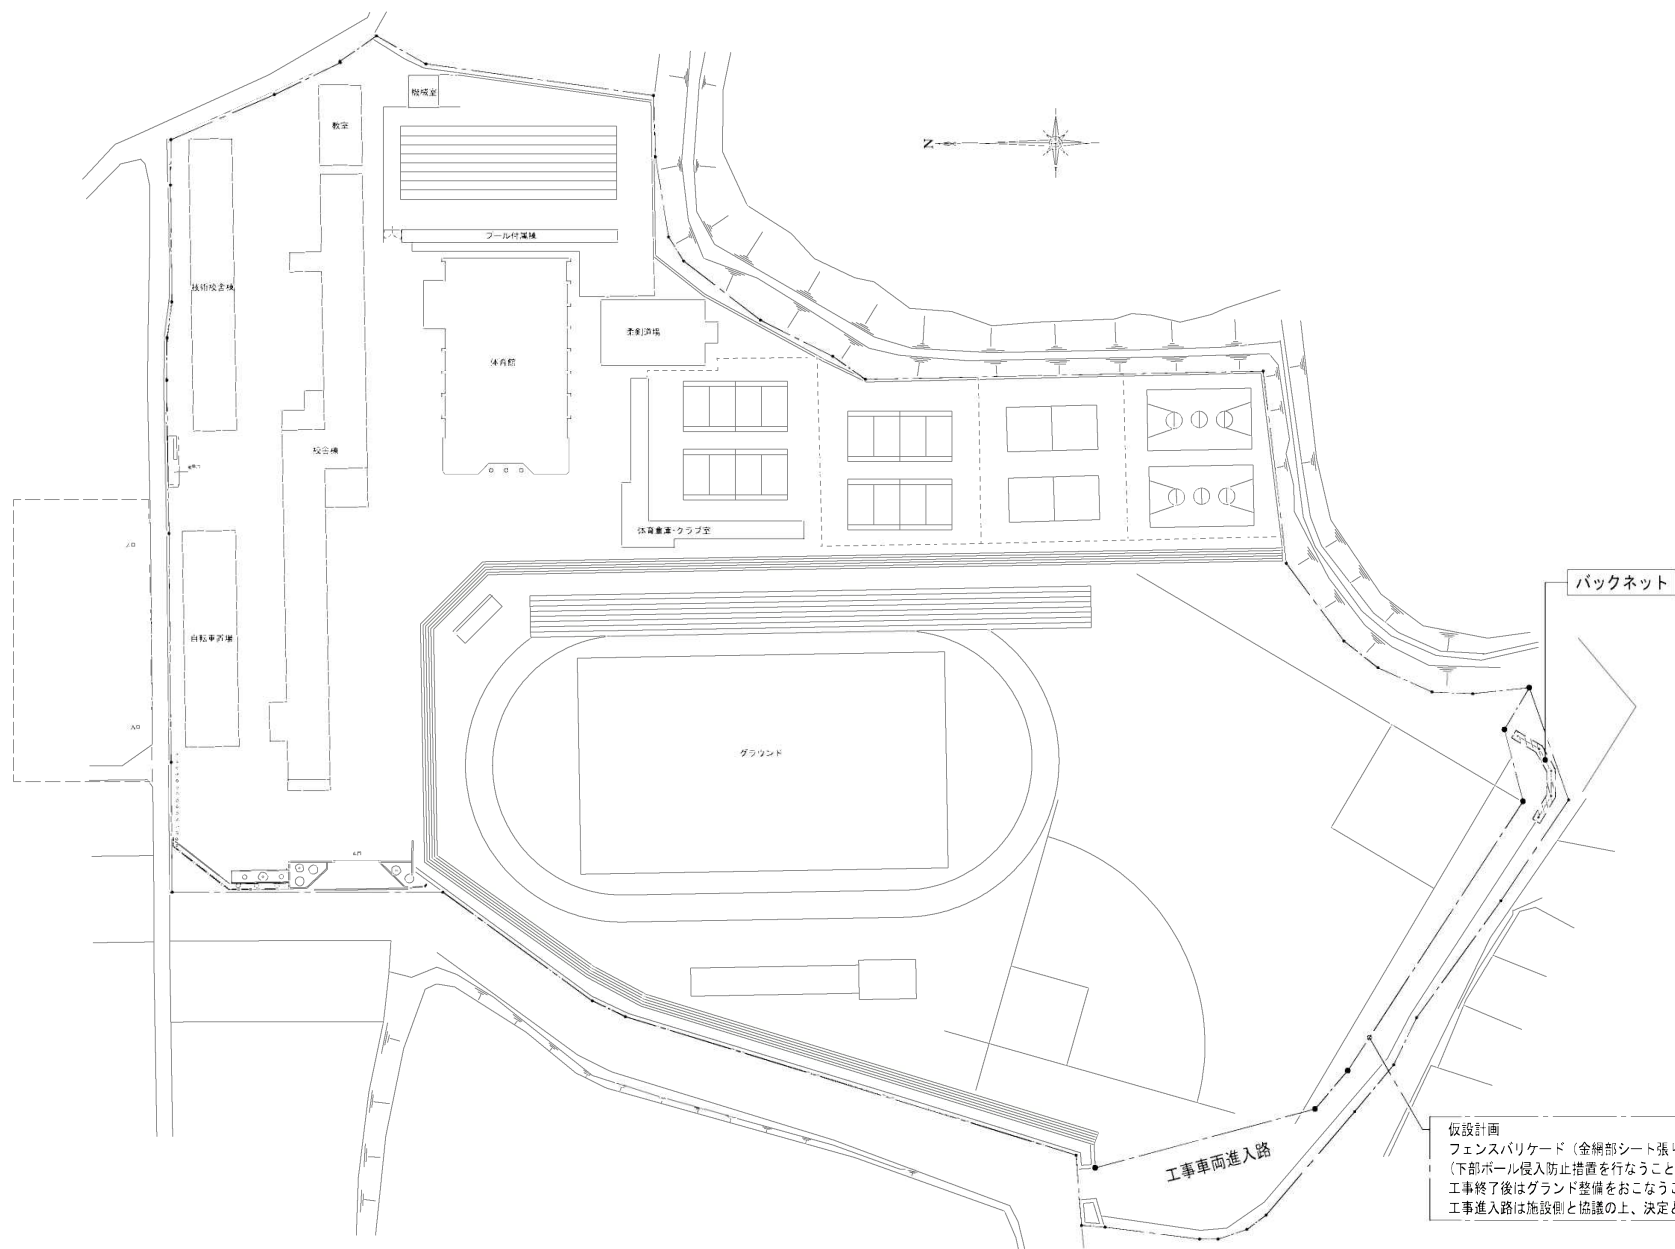

仮設計画
フェンスバリケード（金網部シート張り） L=167.0m
（下部ボール侵入防止措置を行なうこと。）
工事終了後はグラウンド整備をおこなうこと。
工事進入路は施設側と協議の上、決定とすること。

全体配置図 S=1/1,200

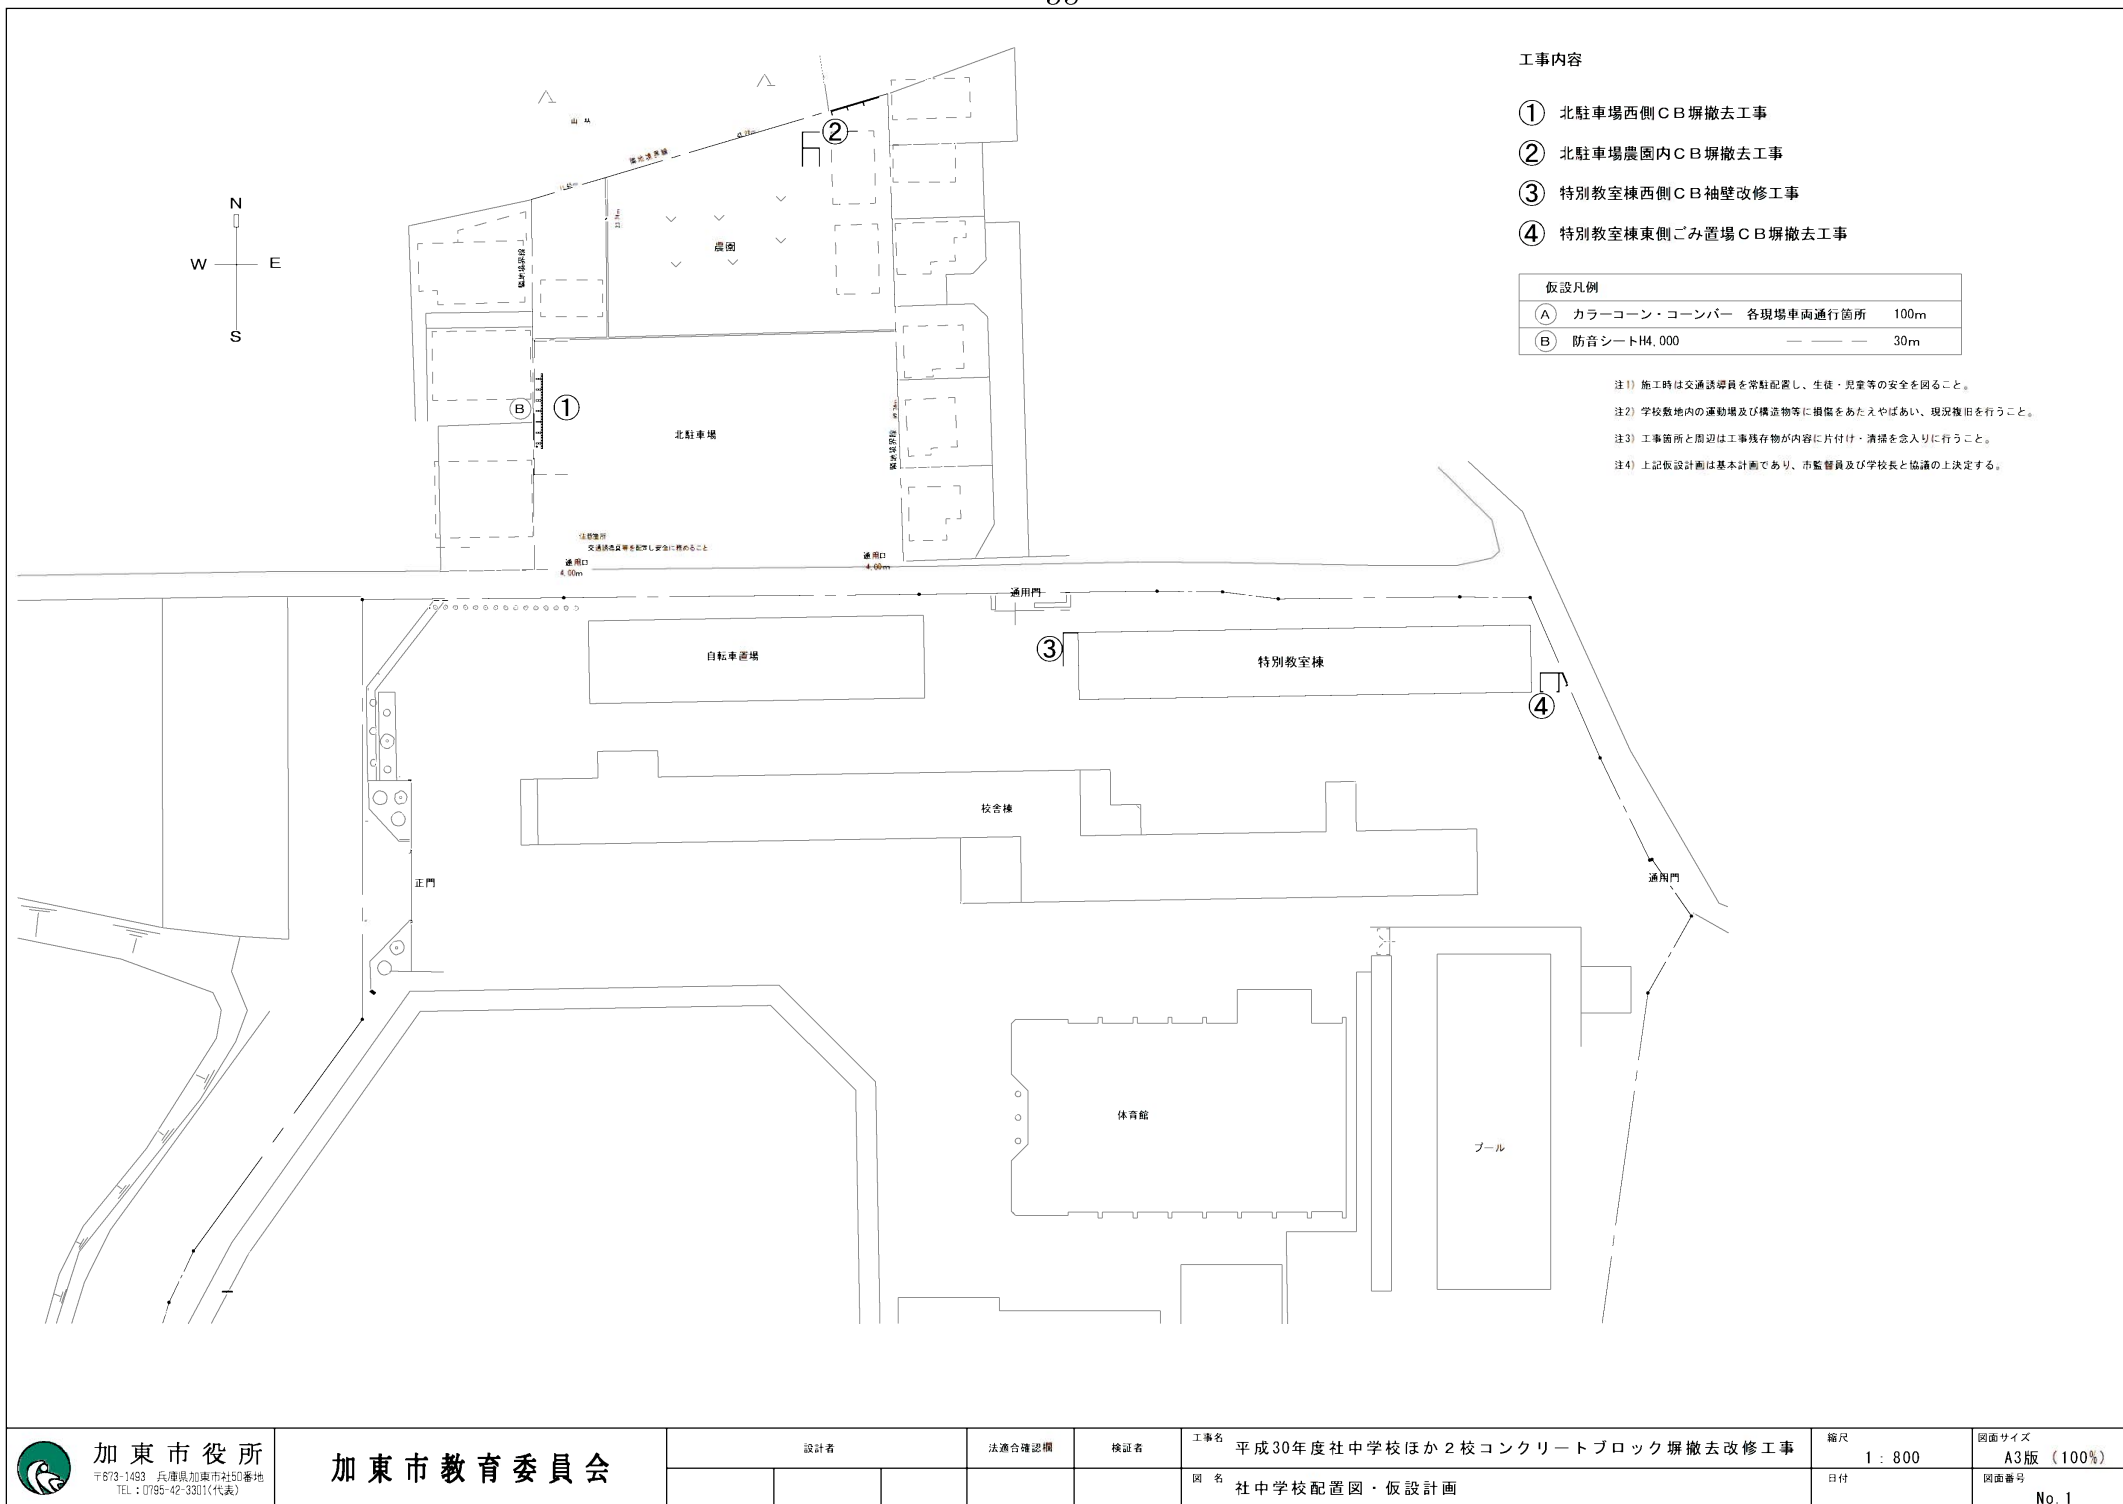

加東市役所
〒673-1493 兵庫県加東市社50番地
TEL: 0795-42-3301(代表)

加東市教育委員会

設計者

法適合確認欄

検証者

工事名 平成30年度社中学校ほか2校コンクリートブロック塀撤去改修工事

縮尺 1:800



図面サイズ A3版 (100%)

図名 社中学校配置図・仮設計画

日付

図面番号

No. 1

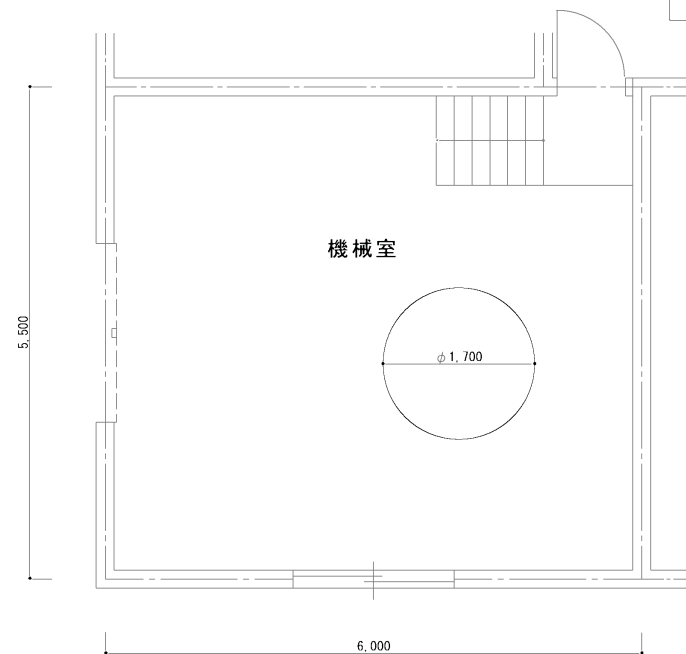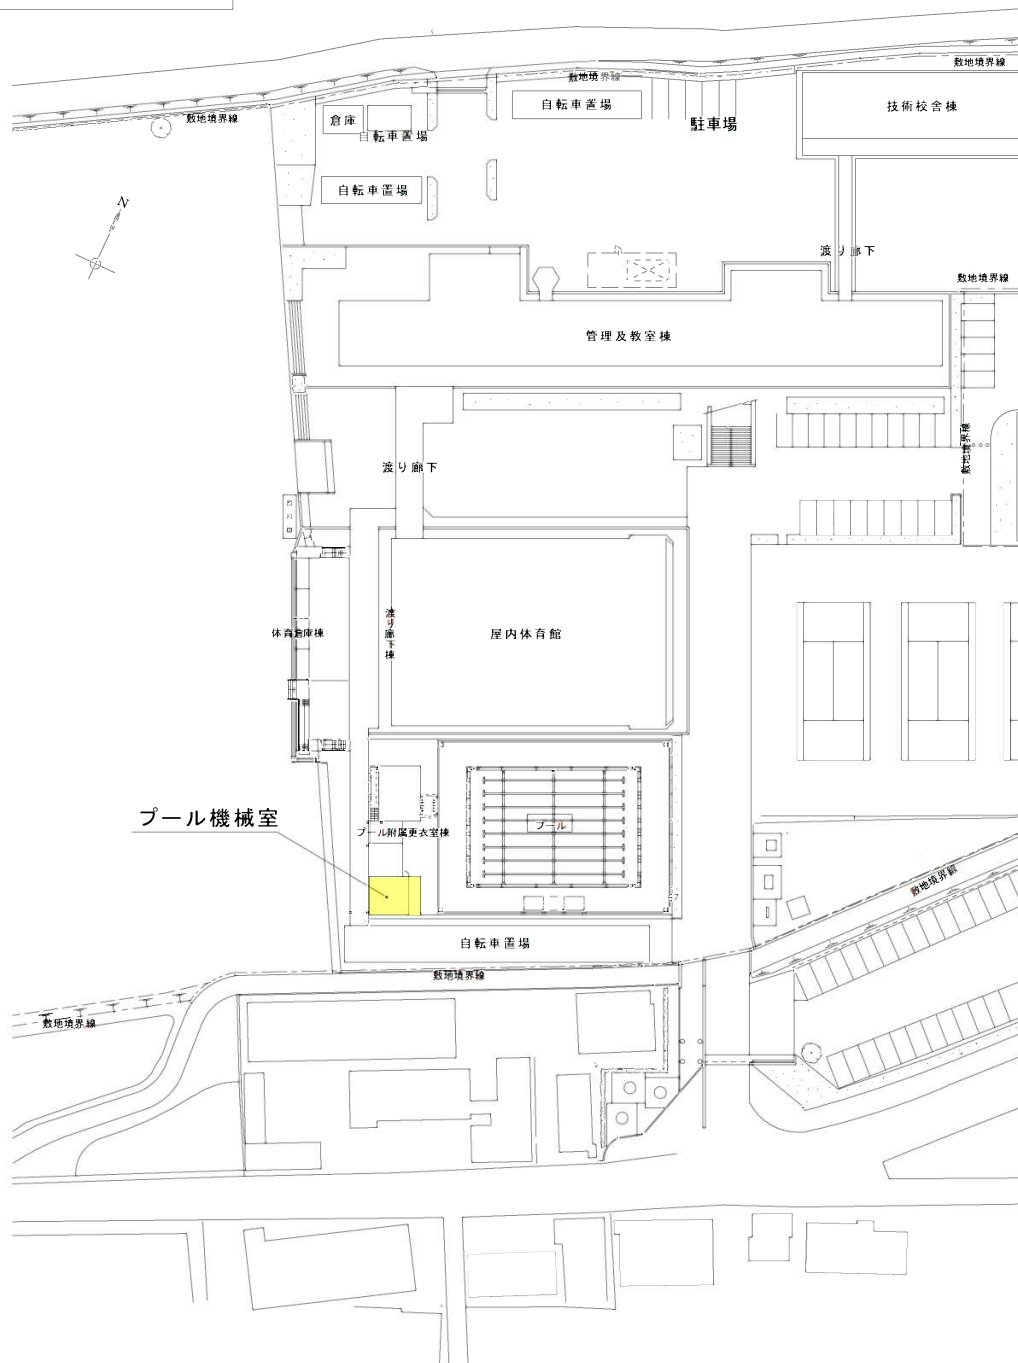

滝野中学校 プールろ過器改修内容

φ1700×H1220 75m³/h

RS-3型 リゾープラント製

1	ろ材入替工事
2	ろ過器本体塗装工事（内部・外部・配管及び鉄鋼箇所等）
3	集水管取替工事
4	雑部修繕
4-1	集毛器本体塗装（内部・外部・蓋） 集毛器蓋空気抜き弁、パッキン取替

※注意事項

1. 工事車両及び材料搬入を行う場合は、交通誘導員を配置すること。
2. 校内を搬入車等が通行する場合は、伴走者をつけ走行すること。
3. 仮設計画については、市監督員及び施設管理者と協議のうえ決定すること。
4. 安全対策に十分配慮すること。

滝野中学校 プールろ過器改修



加東市役所
〒673-1483 兵庫県加東市社50番地
TEL: 0795-42-3001(代表)

加東市教育委員会

設計者

法適合確認欄

検証者


工事名 平成30年度杜小学校ほか1校ろ過器改修工事

縮尺 1:60
1:800

図面番号 4


図名 滝野中学校配置図

A3版

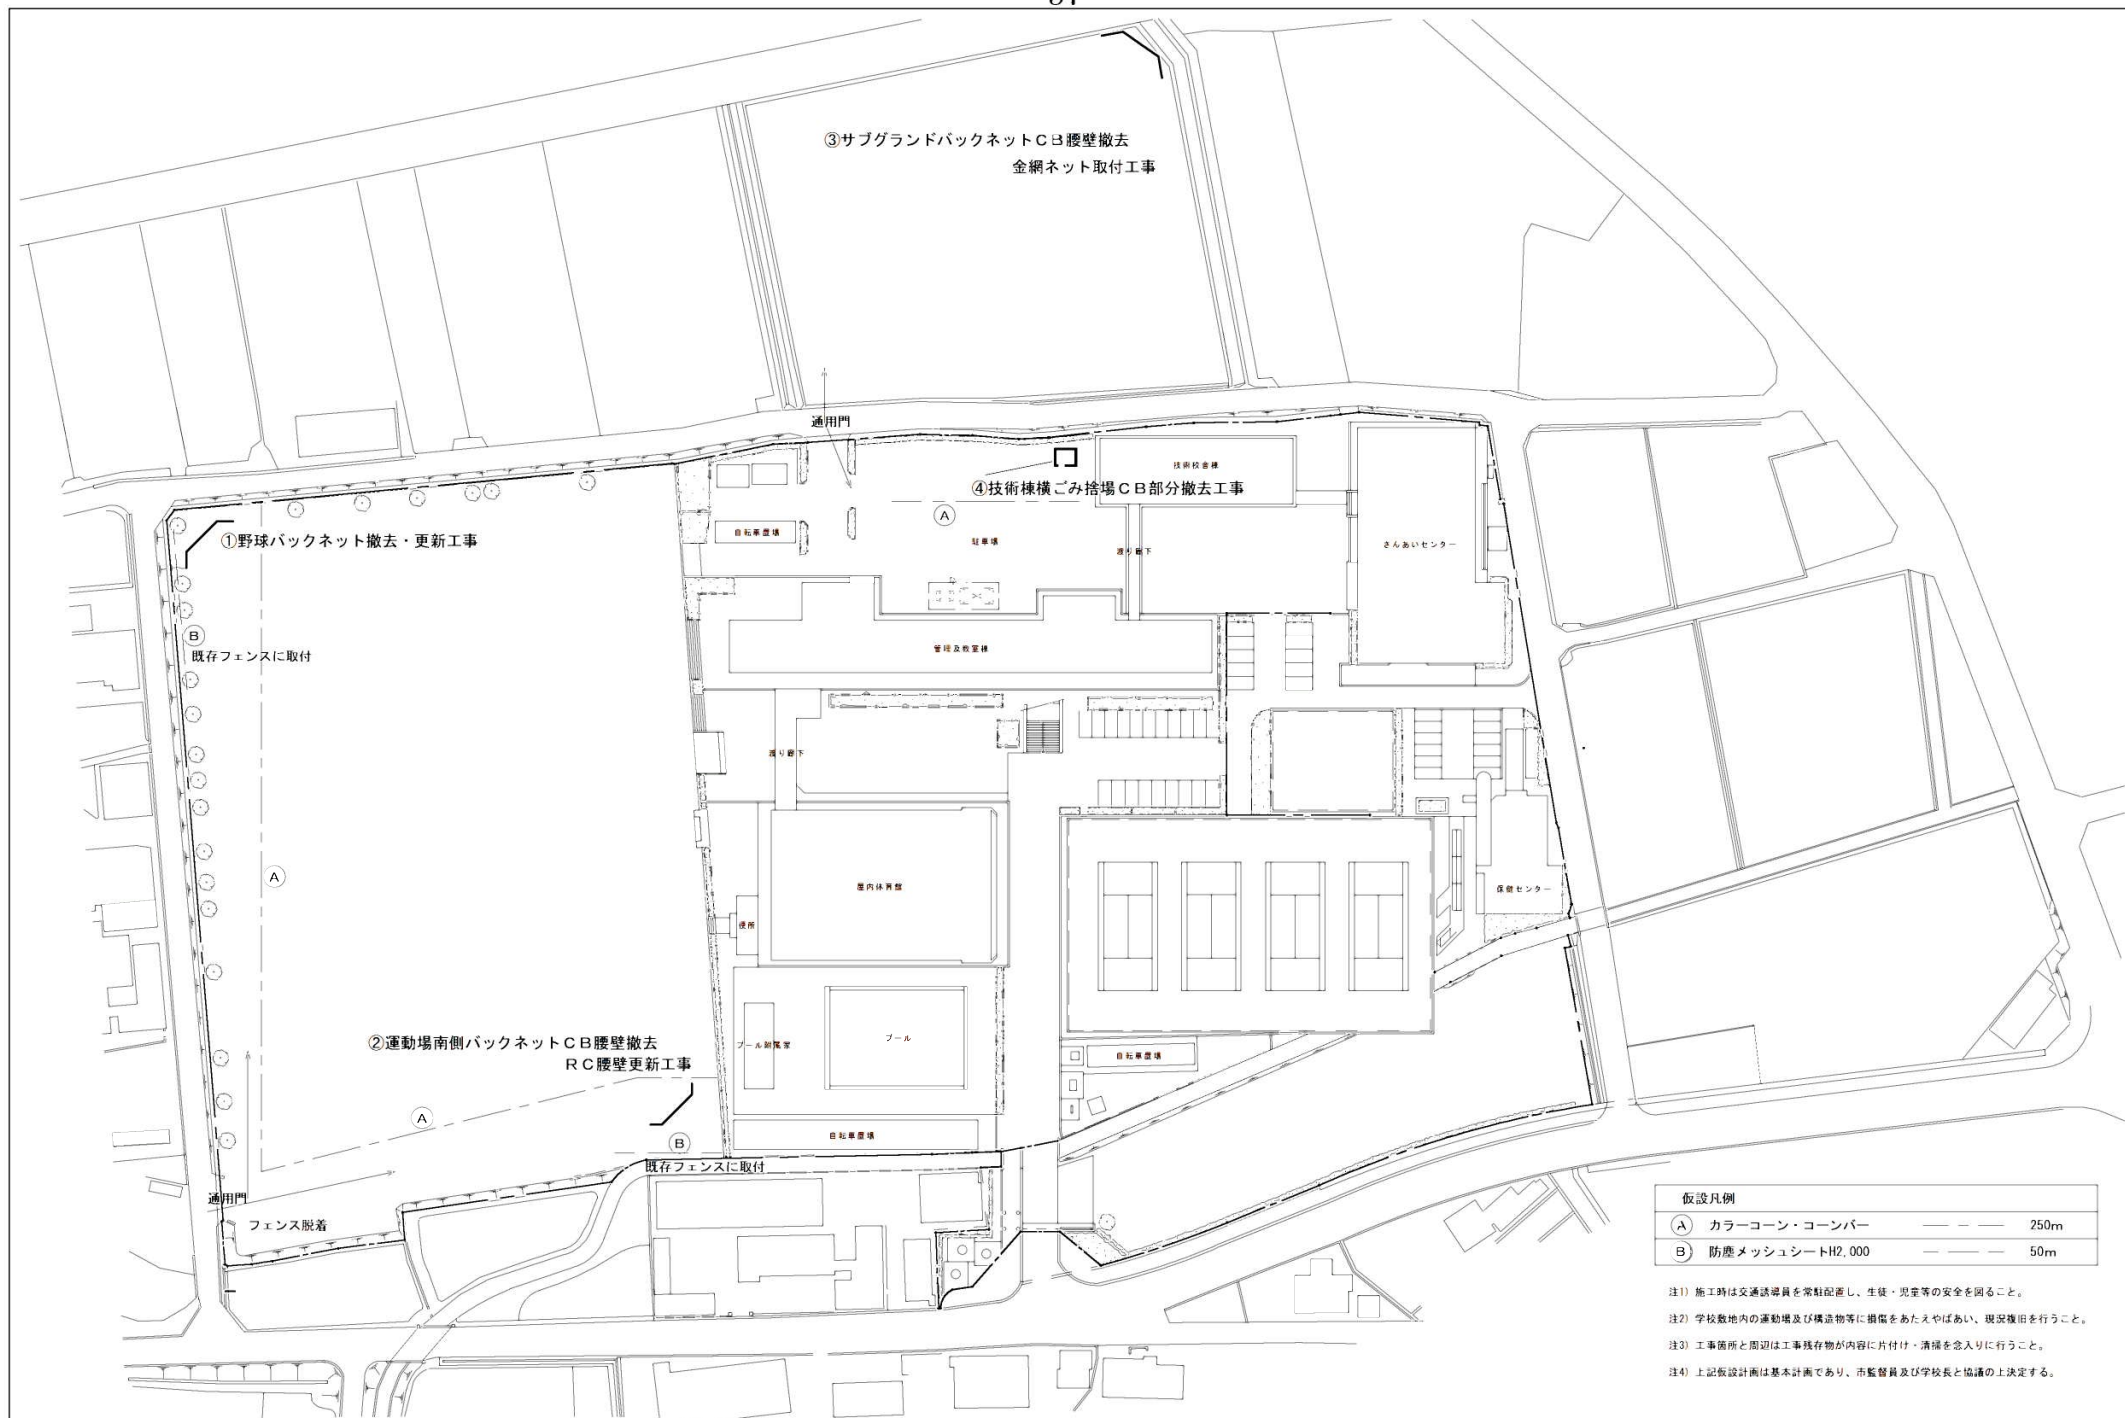


仮設凡例		
Ⓐ	カラーコーン・コーンバー	250m
Ⓑ	防塵メッシュシートH2,000	50m

- 注1) 施工時は交通誘導員を常駐配置し、生徒・児童等の安全を図ること。
- 注2) 学校敷地内の運動場及び構造物等に損傷をあたえやばあい、現況復旧を行うこと。
- 注3) 工事箇所と周辺は工事残存物が内容に片付け・清掃を念入りに行うこと。
- 注4) 上記仮設計画は基本計画であり、市監督員及び学校長と協議の上決定する。

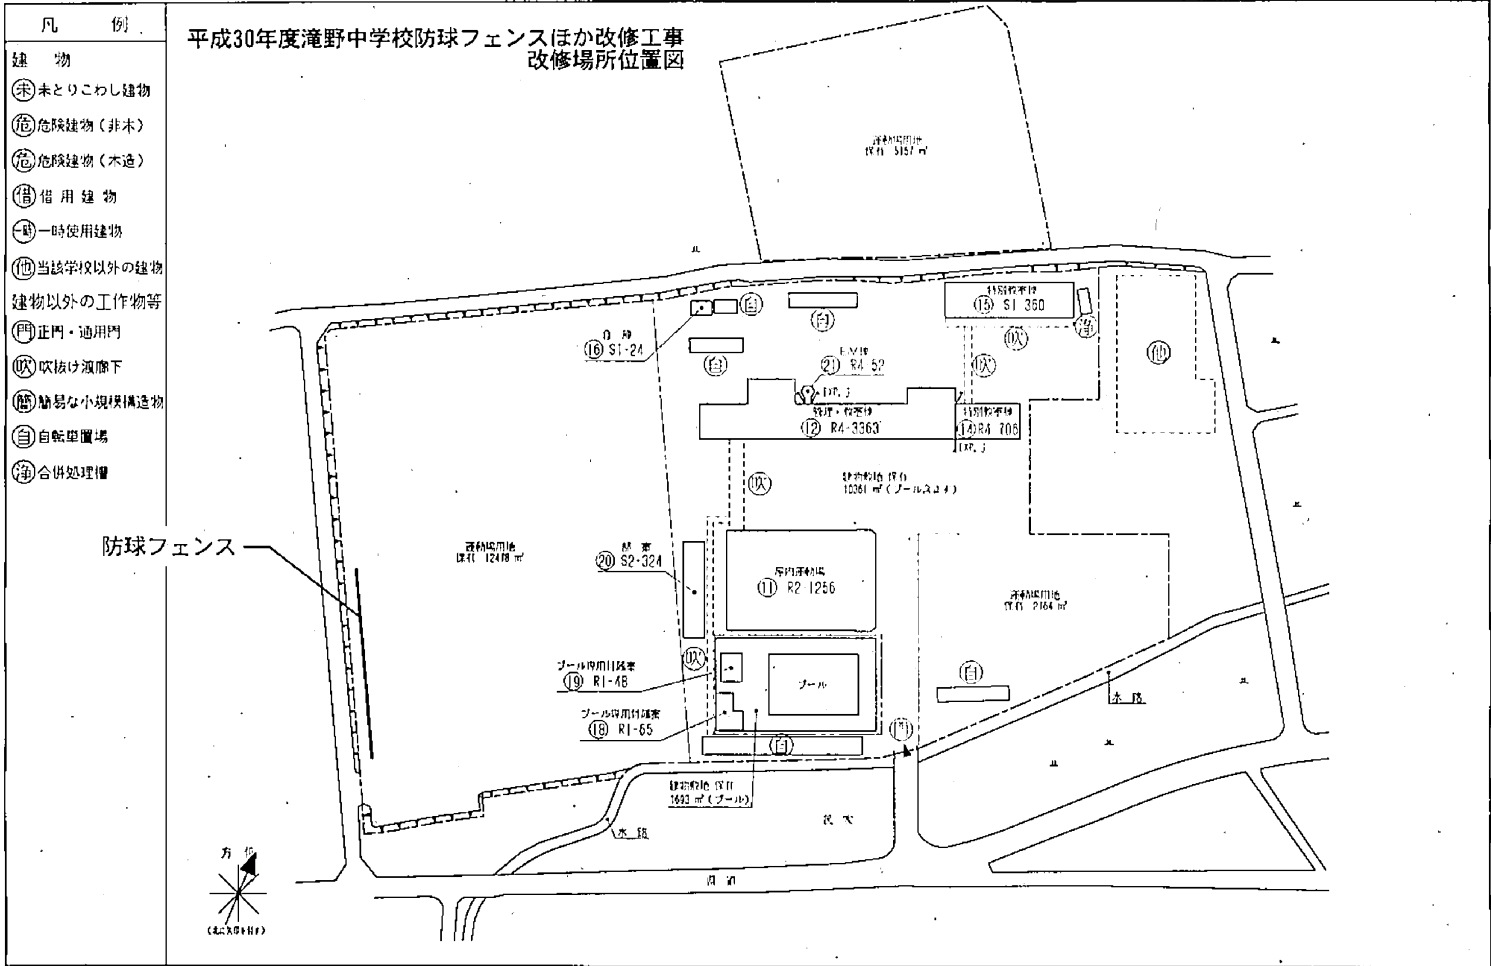

- | | |
|----------------------------------|---------------------------|
| 撤去 ※Hは6L | 改修 ※Hは6L |
| ●H10m 鋼管柱(口200角) 3本 | ●コンクリートポール(ネカセ付) H10m 5ヶ所 |
| ●H10m 鋼管柱(φ114.3・腰え付) 2本 | ●ジョイントビーム 2ヶ所 張支線1ヶ所 |
| ●H8m コンクリートポール 2本 | ●ネット 370m ² |
| ●ネット 370m ² (ワイヤー等含む) | ●ブレースワイヤー 123.8m |
| ●障害になる樹木の伐除 ※Hは 5本程度 | ●縦ワイヤー 44.8m |
| | ●横ワイヤー 140m |
| | ●バンド 22ヶ所 |

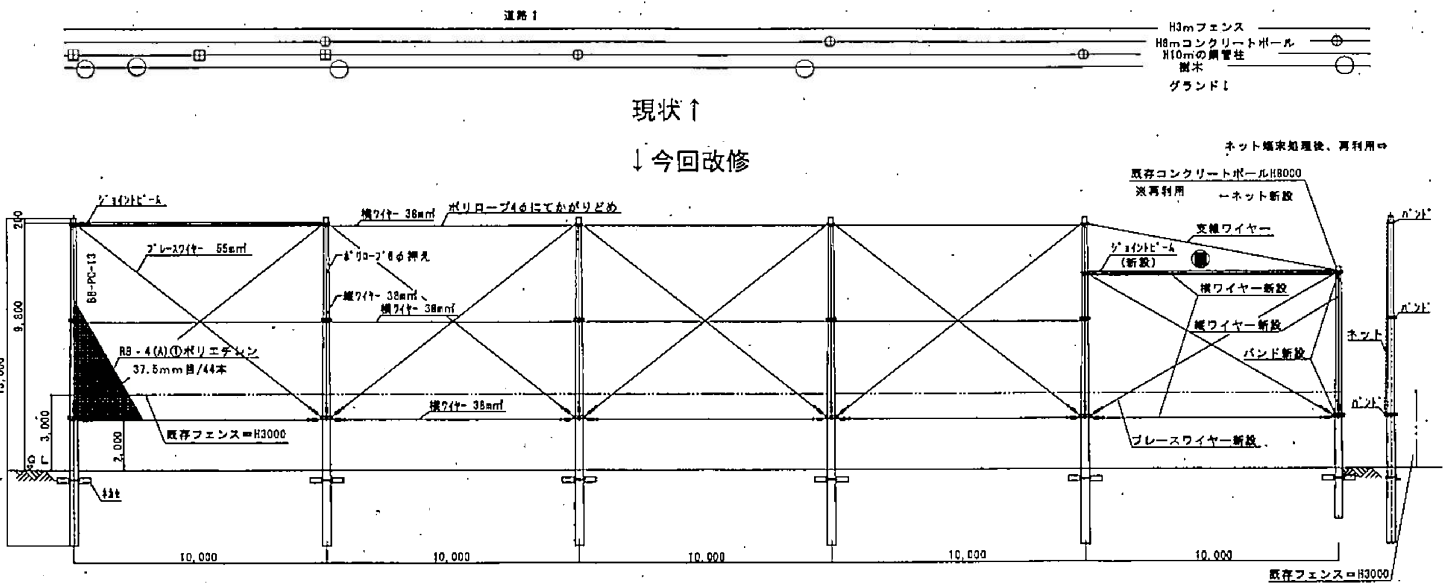

(様式2-8)

備品購入費明細書 (一件20万円以上のもの)

(教育振興部教育総務課) (単位:円)

決算書 ページ	款	項	目	金 額	品 名・数 量	契 約 の 相 手 方	購入年月日	備 考
202 ～ 203	10	1	事務局費	36,720	1件			
210 ～ 211	10	2	学校管理費	340,200	バッティングゲージ 1基	社スポーツ 代表者 XXXXXXXXXX 随意契約3者見積(1号)	H31.3.25	福田小学校 @340,200×1基
210 ～ 213	10	2	教育振興費	68,040,000	学習者用タブレットパソコン242台及び付属品	(株)さくらケーシーエス 制限付一般競争入札 入札者数 1	H31.3.29	タブレットパソコン242台及び付属品 社小学校 40台 福田小学校 25台 米田小学校 15台 三草小学校 20台 鴨川小学校 7台 滝野東小学校 40台 滝野南小学校 40台 東条東小学校 40台 東条西小学校 15台
				280,800	ディスプレイ一体型電子黒板 1台	(株)藤井デンキ 随意契約2者見積(1号)	H31.3.29	滝野東小学校 @280,800×1台
216 ～ 217	10	3	教育振興費	29,160,000	学習者用タブレットパソコン120台及び付属品	(株)さくらケーシーエス 制限付一般競争入札 入札者数 1	H31.3.29	タブレットパソコン120台及び付属品 社中学校 40台 滝野中学校 40台 東条中学校 40台

(様式2-9)

負担金、補助及び交付金支出明細書

(教育振興部教育総務課) (単位: 円)

決算書 ページ	款	項	目	金 額	負 担 金 等 支 出 名	算 出 根 拠	備 考
200 ～ 201	10	1	教育委員会費	14,000	研修負担金	全県教育委員会研修会負担金 6,000円×2名＝ 12,000円 兵庫県女性教育委員の会研修会負担金 2,000円 ×1名＝2,000円	
202 ～ 203	10	1	事務局費	6,000	研修負担金	全県教育委員会研修会負担金 6,000円×1名＝ 6,000円	
				2,500	みなぎの書道展協賛金	定額	
				2,000	播磨東地区教育委員会連合 会分担金	定額	
				2,444,000	特別支援学校就学援助金	月額4,000円 (4,000円×38名×12か月、4,000円 ×13名×11.5か月、4,000円×1名×5.5か月)	
				5,000	兵庫県都市教育長協議会負 担金	定額	
				15,000	兵庫県公立学校施設整備期 成会分担金	人口10万人未満の市 15,000円	
				18,000	兵庫県高等学校定時制通信 教育振興会負担金	人口5万人未満の市 18,000円	

(様式2-9)

負担金、補助及び交付金支出明細書

(教育振興部教育総務課) (単位: 円)

決算書 ページ	款	項	目	金 額	負 担 金 等 支 出 名	算 出 根 拠	備 考
202 ～ 203	10	1	事務局費	187,800	兵庫県市町村教育委員会連 合会分担金	均等割 57,600円 人口割 130,200円	
				20,000	播磨東教育長会分担金	定額	
				18,000	近畿都市教育長協議会負担 金	人口10万人未満の市 18,000円	
				14,000	全国都市教育長協議会負担 金	人口5万人未満の市 14,000円	
				122,000	中間サーバー・プラット フォーム利用負担金	人口10万人以下の市 2,030,000円 (総務財政課と按分 2,030,000円×6/100÷ 122,000円)	
212 ～ 213	10	2	教育振興費	1,610,000	教育振興特別助成	社小学校 339,000円 福田小学校 138,000円 米田小学校 113,000円 三草小学校 120,000円 鴨川小学校 102,000円 滝野東小学校311,000円 滝野南小学校161,000円 東条東小学校211,000円 東条西小学校115,000円	決算書添付
216 ～ 217	10	3	教育振興費	775,000	教育振興特別助成	社中学校 301,000円 滝野中学校 274,000円 東条中学校 200,000円	決算書添付
				443,830	対外試合等参加費補助金	兵庫県中学校総合体育大会 (滝野中学校男子バレー部 180,000円、滝野中 学校サッカー部 252,680円) 全国中学校陸上競技大会 (社中学校陸上部 11,150円)	収支報告書添付

(様式2-11)

主 要 事 業 説 明 書 (滝野東小学校体育館外壁ほか改修工事)

(教育振興部教育総務課) (単位:円)

全 体 計 画 平成 29年度～平成 30年度				前 年 度 ま で の 施 行			本 年 度 施 行						翌 年 度 以 降 施 行		
							補 助 事 業			単 独 事 業					
施 行 事 項	事業内容	数 量	金 額	事業内容	数 量	金 額	事業内容	数 量	金 額	事業内容	数 量	金 額	事業内容	数 量	金 額
	委 託 料	一式	2,462,400	委 託 料 （ 設 計 ）	一式	1,512,000				委 託 料 （ 監 理 ）	一式	950,400			
	工 事 費	一式	48,016,800				工 事 費	一式	48,016,800						

(様式2-11)

主 要 事 業 説 明 書 (加東市立学校防犯カメラ更新工事)

(教育振興部教育総務課) (単位:円)

全 体 計 画 平成 29年度～平成 30年度				前 年 度 ま で の 施 行			本 年 度 施 行						翌 年 度 以 降 施 行		
							補 助 事 業			単 独 事 業					
施 行 事 項	事業内容	数 量	金 額	事業内容	数 量	金 額	事業内容	数 量	金 額	事業内容	数 量	金 額	事業内容	数 量	金 額
	委 託 料	一式	1,667,520	委 託 料	一式	749,520				委 託 料	一式	918,000			
	工 事 費	一式	19,131,120	工 事 費	一式	10,635,840				工 事 費	一式	8,495,280			
財 源 内 訳	計		20,798,640			11,385,360			0			9,413,280			0
	国 庫 支 出 金		0			0						0			
	県 支 出 金		0			0						0			
	地 方 債		0			0						0			
	そ の 他		0			0						0			
	一 般 財 源		20,798,640			11,385,360						9,413,280			
	計		20,798,640			11,385,360			0			9,413,280			0

(様式2-11)

主 要 事 業 説 明 書 (加東市立学校エアコン更新工事)

(教育振興部教育総務課) (単位:円)

全 体 計 画 平成 29年度～令和元年度				前 年 度 ま で の 施 行			本 年 度 施 行						翌 年 度 以 降 施 行		
							補 助 事 業			単 独 事 業					
施 行 事 項	事業内容	数 量	金 額	事業内容	数 量	金 額	事業内容	数 量	金 額	事業内容	数 量	金 額	事業内容	数 量	金 額
	委 託 料	一式	3,890,840	委 託 料	一式	986,040				委 託 料	一式	874,800	委 託 料	一式	2,030,000
	工 事 費	一式	28,926,180	工 事 費	一式	6,873,120				工 事 費	一式	6,962,760	工 事 費	一式	15,090,300
	計		32,817,020	7,859,160			0			7,837,560			17,120,300		
財 源 内 訳	国 庫 支 出 金		0	0						0			0		
	県 支 出 金		0	0						0			0		
	地 方 債		0	0						0			0		
	そ の 他		0	0						0			0		
	一 般 財 源		32,817,020	7,859,160						7,837,560			17,120,300		
	計		32,817,020	7,859,160			0			7,837,560			17,120,300		

(様式2-11)

主 要 事 業 説 明 書 （加東市立小中学校学習者用タブレットパソコン購入）

(教育振興部教育総務課) (単位:円)

全 体 計 画 平成30年度～令和元年度				前 年 度 ま で の 施 行			本 年 度 施 行						翌 年 度 以 降 施 行		
							補 助 事 業			単 独 事 業					
施 行 事 項	事業内容	数 量	金 額	事業内容	数 量	金 額	事業内容	数 量	金 額	事業内容	数 量	金 額	事業内容	数 量	金 額
	備品購入費						備品購入費						備品購入費		
		一式	97,200,000					一式	97,200,000					一式	75,826,000
	委 託 料												委 託 料	一式	17,206,000
	計		97,200,000			0			97,200,000			0			93,032,000
財	国 庫 支 出 金		0			0						0			0
源	県 支 出 金		83,323,000			0			36,753,000			0			46,570,000
内	地 方 債		0			0						0			0
	そ の 他		0			0						0			0
	一 般 財 源		106,909,000			0			60,447,000			0			46,462,000
記	計		190,232,000			0			97,200,000			0			93,032,000

(様式2-12)

修繕料明細書 (一件50万円以上のもの)

(教育振興部教育総務課) (単位:円)

決算書 ページ	款	項	目	金 額	内 容	契 約 の 相 手 方	修 繕 日	支 払 日	備 考
202 ～ 203	10	1	事務局費	1,833,532	35件				
208 ～ 209	10	2	学校管理費	909,426	11件				
214 ～ 215	10	3	学校管理費	216,920	3件				

【付属資料一覽】

- 1 加東市教育振興特別助成金交付内規
- 2 加東市教育振興特別助成金 収支決算書（社小学校）
- 3 加東市教育振興特別助成金 収支決算書（福田小学校）
- 4 加東市教育振興特別助成金 収支決算書（米田小学校）
- 5 加東市教育振興特別助成金 収支決算書（三草小学校）
- 6 加東市教育振興特別助成金 収支決算書（鴨川小学校）
- 7 加東市教育振興特別助成金 収支決算書（滝野東小学校）
- 8 加東市教育振興特別助成金 収支決算書（滝野南小学校）
- 9 加東市教育振興特別助成金 収支決算書（東条東小学校）
- 10 加東市教育振興特別助成金 収支決算書（東条西小学校）
- 11 加東市教育振興特別助成金 収支決算書（社中学校）
- 12 加東市教育振興特別助成金 収支決算書（滝野中学校）
- 13 加東市教育振興特別助成金 収支決算書（東条中学校）
- 14 加東市立学校对外試合等参加費補助金収支報告書（滝野中学校）
- 15 加東市立学校对外試合等参加費補助金収支報告書（社中学校）