

令和3年度

予算特別委員会資料

教育委員会事務局

教育振興部 中央図書館

令和3年度の予算概要（教育委員会 教育振興部 中央図書館）

図書館は「人にやさしく、暮らしに役立つ図書館」を念頭に置き、貸出を中心とした資料提供を展開していきます。資料収集については、加東市図書購入基準に基づき、要求が最も多い新刊図書や雑誌などを購入するとともに、加東市図書廃棄基準に基づき、傷みの激しい図書の買い替え等により蔵書の充実を図り、市民に役立ち、生活を豊かにする魅力のある蔵書の維持に努めます。また、職員については研修会等への積極的な参加を行い、専門知識を培うとともに資質向上に努めます。

1. 図書館運営事業 2, 547千円
 - ・3図書館の適正な運営、職員の研修会等への参加、資料搬送業務の委託、市民の意見を図書館運営に反映させるための図書館協議会の開催など、図書館運営の向上を図ります。
 - ・市内7小学校と2中学校及び1義務教育学校へ図書館から本を届ける「おとどけ図書館」を学校の要望も取り入れながら行います。
 - ・北播磨広域定住自立圏共生ビジョンにより、3市1町の図書館間で図書等の相互利用の強化を図るとともに、返却本の預かりサービスにより利用者の利便性の向上を図ります。
 - ・新型コロナウイルス感染拡大予防に努めます。
2. 図書館充実事業 31, 187千円
 - ・図書館システムの維持管理を行い、パソコンやスマートフォンでの図書検索、予約サービスにより利用の拡大を図ります。
 - ・資料提供の充実のため、図書や新聞、雑誌等の購入を行います。
3. 図書館主催事業 135千円
 - ・子どもに読書の輪を広げるため、小学生の図書館体験として「おでかけ図書館」を実施します。
 - ・読書活動推進事業として、利用者参加型の催し等を実施し、図書館利用の促進を図ります。
 - ・保健センターと連携し「はじめてであう絵本」として、4カ月児健診の場で進展活動を行います。
 - ・人権協働課と連携し「人権絵本の読み聞かせ」を行います。
4. 中央図書館施設維持管理事業 82, 101千円
 - ・中央図書館施設の適正な維持管理に努めます。施設改修工事として、照明器具LED化とエレベーター更新及びトイレ改修を行います。防犯カメラを増設します。
5. 滝野図書館施設維持管理事業 24, 652千円
 - ・滝野図書館施設の適正な維持管理に努めます。非常用発電設備更新工事を行います。防犯カメラを増設します。
6. 東条図書館施設維持管理事業 6, 136千円
 - ・東条図書館施設の適正な維持管理に努めます。防犯カメラを設置します。

(様式1)

歳入予算説明書

(一般会計)

(教育振興部中央図書館) (単位:千円)

予 算 説 明 書 ペ ー ジ	科		目		本 年 度 予 算 額	前 年 度 予 算 額	比 較	予 算 見 積 概 要	
	款	項	目	節					
22～ 23	15	01	総務使用料	行政財産目的外使用料	130	0	130	中央図書館使用料 中央図書館自動販売機設置手数料 1台	70
								滝野図書館使用料 滝野図書館自動販売機設置手数料 1台	60
38～ 39	22	06	弁償金	弁償金	10	10	0	図書館資料弁償金 破損資料及び紛失資料弁償金	10
			雑入	雑入	1	161	△ 160	公衆電話使用料 滝野図書館公衆電話使用料	1
40～ 43	23	01	消防債	防災施設整備事業債	9,000	0	9,000	防災対策事業債【非常用電源】 滝野図書館非常用発電設備更新工事	9,000
			地域活性化債	地域活性化債	21,300	62,800	△ 41,500	地域活性化事業債 中央図書館照明器具LED化工事	21,300
			公共施設等適正管理 推進事業債	公共施設等適正管理 推進事業債	46,800	20,500	26,300	公共施設等適正管理推進事業債【長寿命化】 中央図書館エレベーター更新工事	22,600
								公共施設等適正管理推進事業債【ユニバーサル デザイン化】 中央図書館トイレ改修工事	24,200

(様式2)

歳出予算説明書

(一般会計)

(教育振興部中央図書館) (単位:千円)

予 算 説 明 書 ペ ー ジ	科		目	本 年 度 予 算 額	前 年 度 予 算 額	比 較	本 年 度 予 算 財 源 内 訳		予 算 見 積 概 要			
	款	項	目				事 業					
218 ～ 223	10	5	図書館費	図書館運営事業	2,547	2,450	97	一般財源	2,547	図書館協議会委員報酬	112	
										通信運搬費	768	
										資料配送業務委託料	828	
										その他運営経費	839	
			図書館充実事業	31,187	30,973	214	その他	6,248	消耗品費(その他資料費ほか)	4,836		
									一般財源	24,939	図書館システム保守委託料	2,838
									図書館システム使用料	5,122		
									図書館購入費	18,070		
			図書館主催事業	135	145	△10	一般財源	135	研修会講師謝礼	15		
									消耗品費ほか	120		
			中央図書館施設維持管理事業	82,101	35,677	46,424	地方債	68,100	光熱水費	3,480		
									その他	70	修繕料	330
									一般財源	13,931	施設管理委託料	1,734
									設計監理委託料	3,039		
									工事請負費	73,090		
消耗品費ほか	428											

(様式2)

歳出予算説明書

(一般会計)

(教育振興部中央図書館) (単位: 千円)

予 算 明 書 ペ ー ジ	科		目	本 年 度 予 算 額	前 年 度 予 算 額	比 較	本 年 度 予 算 財 源 内 訳		予 算 見 積 概 要											
	款	項	目				事 業	地 方 債	そ の 他	一 般 財 源	光 熱 水 費	修 繕 料	施 設 管 理 委 託 料	設 計 監 理 委 託 料	工 事 請 負 費	消 耗 品 費 ほ か				
218 ～ 223	10	5	図書館費	滝野図書館施設維持管理事業	24,652	77,689	△ 53,037	地方債	9,000	光熱水費	5,699									
									その他	133	修繕料	890								
											一般財源	15,519	施設管理委託料	5,146						
													設計監理委託料	976						
													工事請負費	11,310						
													消耗品費ほか	631						
							東条図書館施設維持管理事業	6,136	5,299	837	一般財源	6,136	光熱水費	4,998						
													修繕料	485						
													工事請負費	593						
													消耗品費ほか	60						

(様式3)

主要事業計画書（中央図書館施設改修工事）


(一般会計)

(教育振興部中央図書館) (単位: 千円)

全 体 計 画			前年度までの施行 (決算額)			本 年 度 施 行						翌年度以降施行			
令和 2年度～令和 3年度			※令和2年度分は決算見込額を加算			補 助 事 業			単 独 事 業						
施	事業内容	数量	金額	事業内容	数量	金額	事業内容	数量	金額	事業内容	数量	金額	事業内容	数量	金額
施	委託料 (実施設計)	一式	2,107	委託料 (実施設計)	一式	2,107									
	委託料 (工事監理)	一式	3,039							委託料 (工事監理)	一式	3,039			
	工事費	一式	72,896							工事費	一式	72,896			
行															
事															
項															
	計		78,042			2,107			0			75,935			0
財	国庫支出金														
	県支出金														
	地方債		68,900			800						68,100			
	その他の														
	一般財源		9,142			1,307						7,835			
源															
内															
訳															
	計		78,042			2,107			0			75,935			0

中央図書館施設改修工事①
(照明器具LED化)


1階

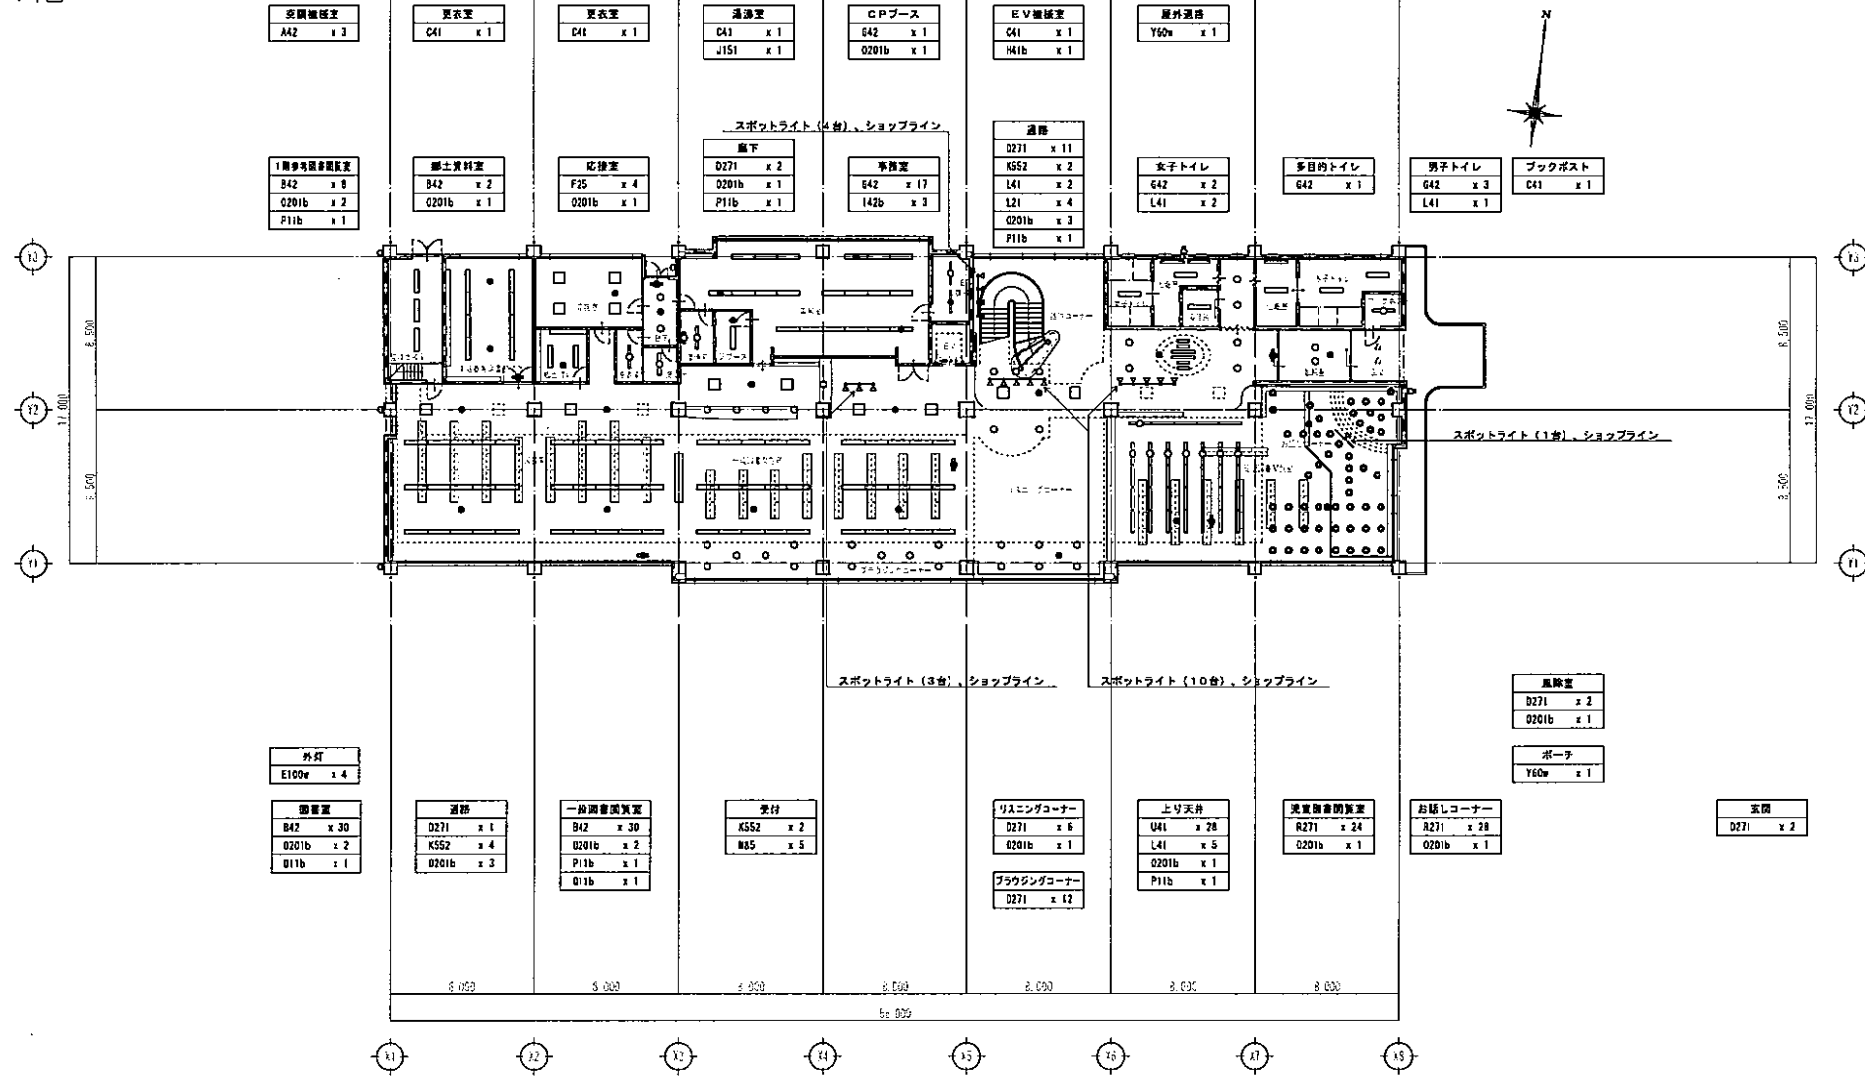

1階平面図 1/2111

中央図書館施設改修工事②
(照明器具LED化)


2階

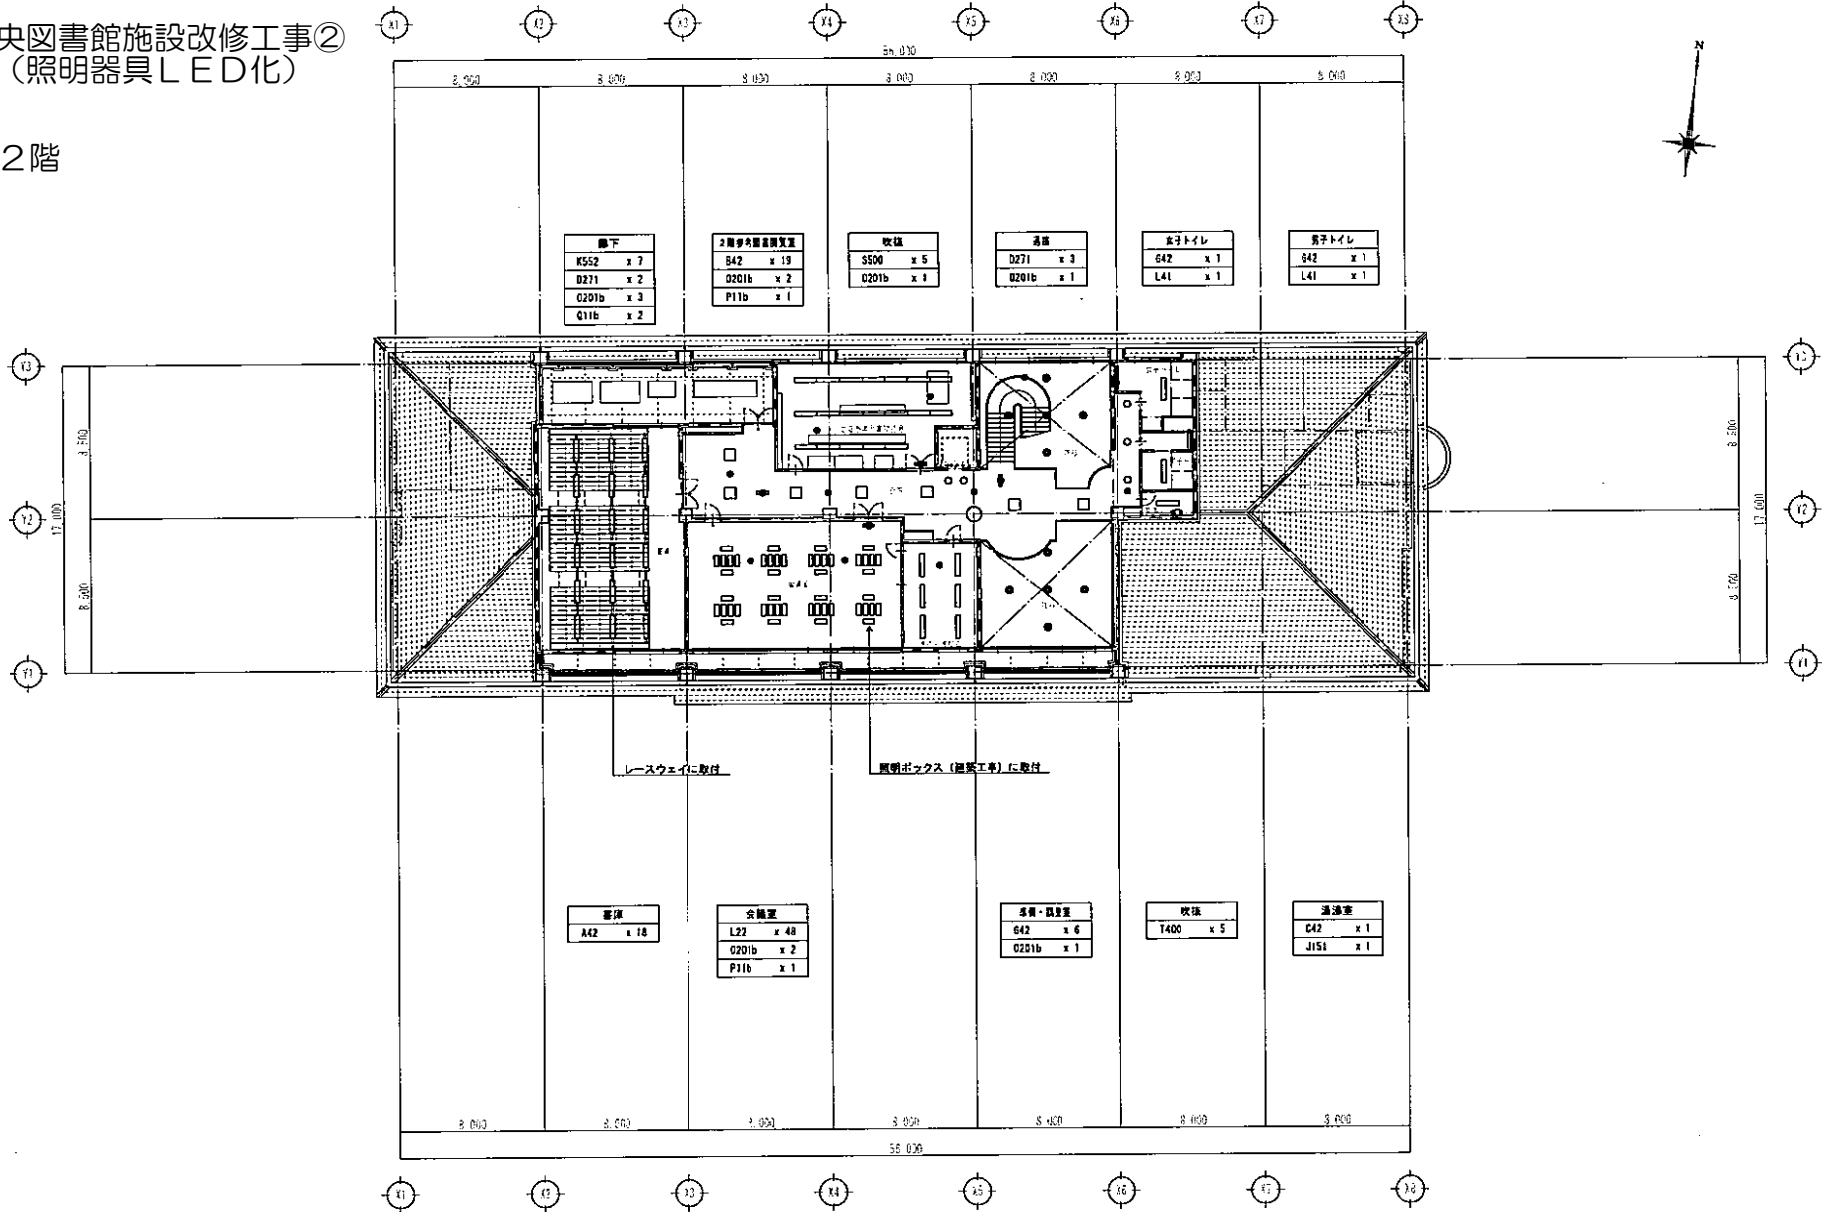

2階平面図 1/110

中央図書館施設改修工事③
(エレベーター更新)

1階

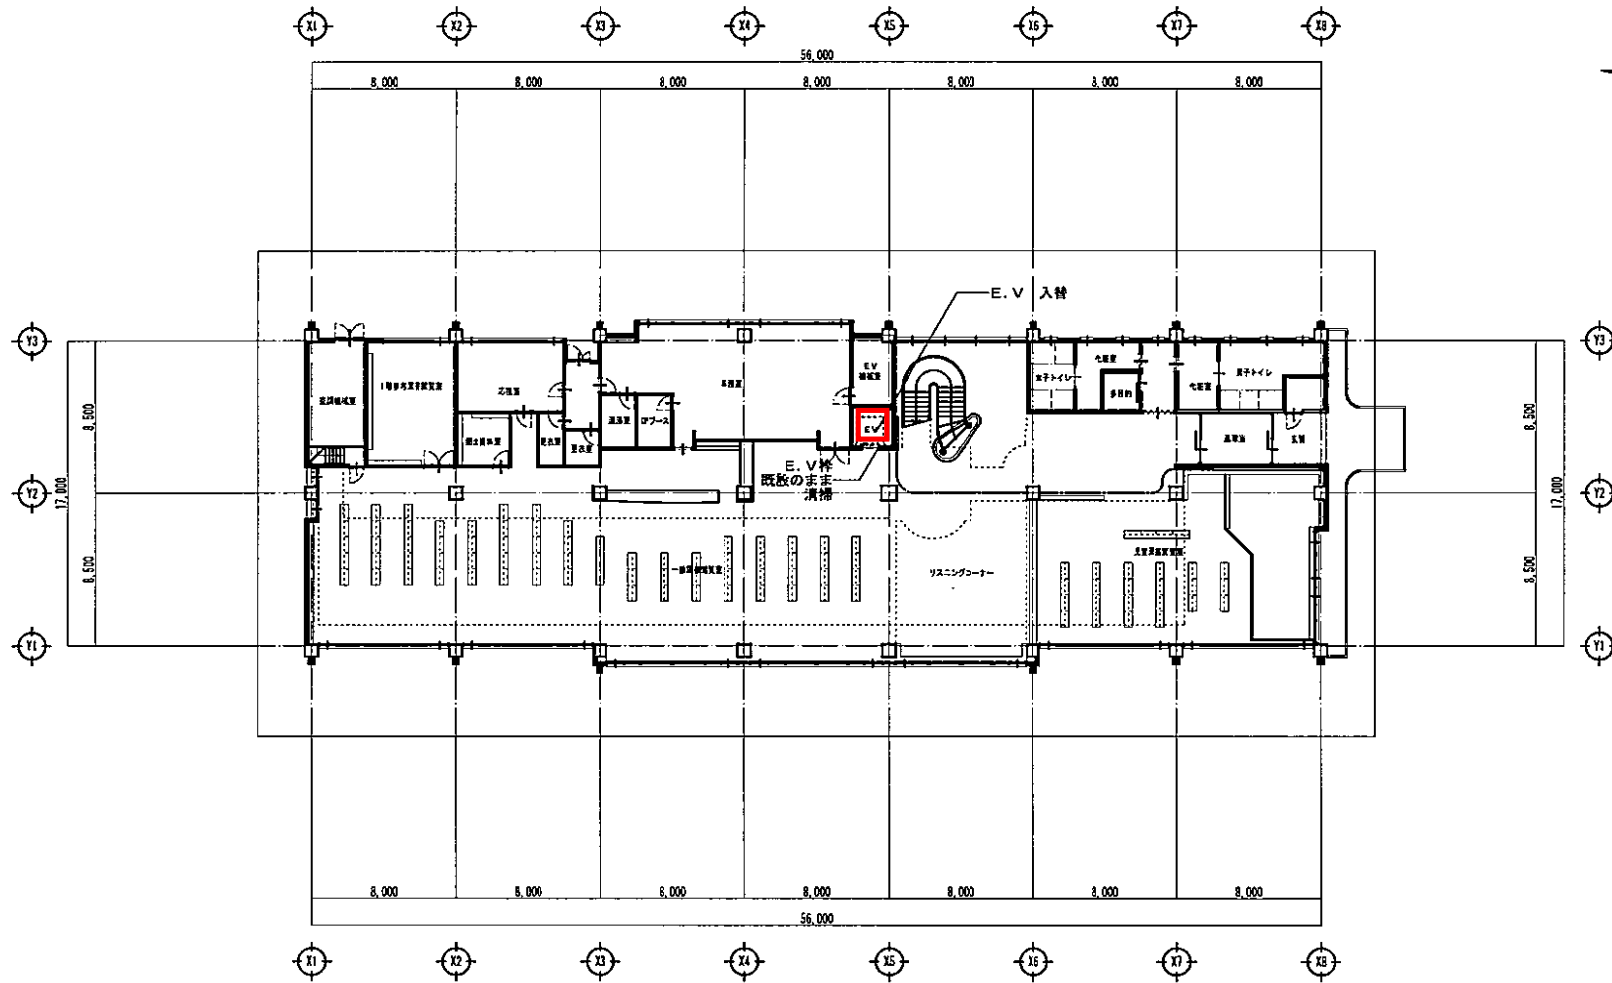


1階平面図 1,218


工事内容
 エレベーター 入替 既設撤去共 ※詳細はエレベーター図面参照
 照明器具 入替 既設撤去共 ※詳細は電気図面参照
 上記に付不足、養生、清掃

中央図書館施設改修工事⑤
(トイレ改修)

1階 改修後

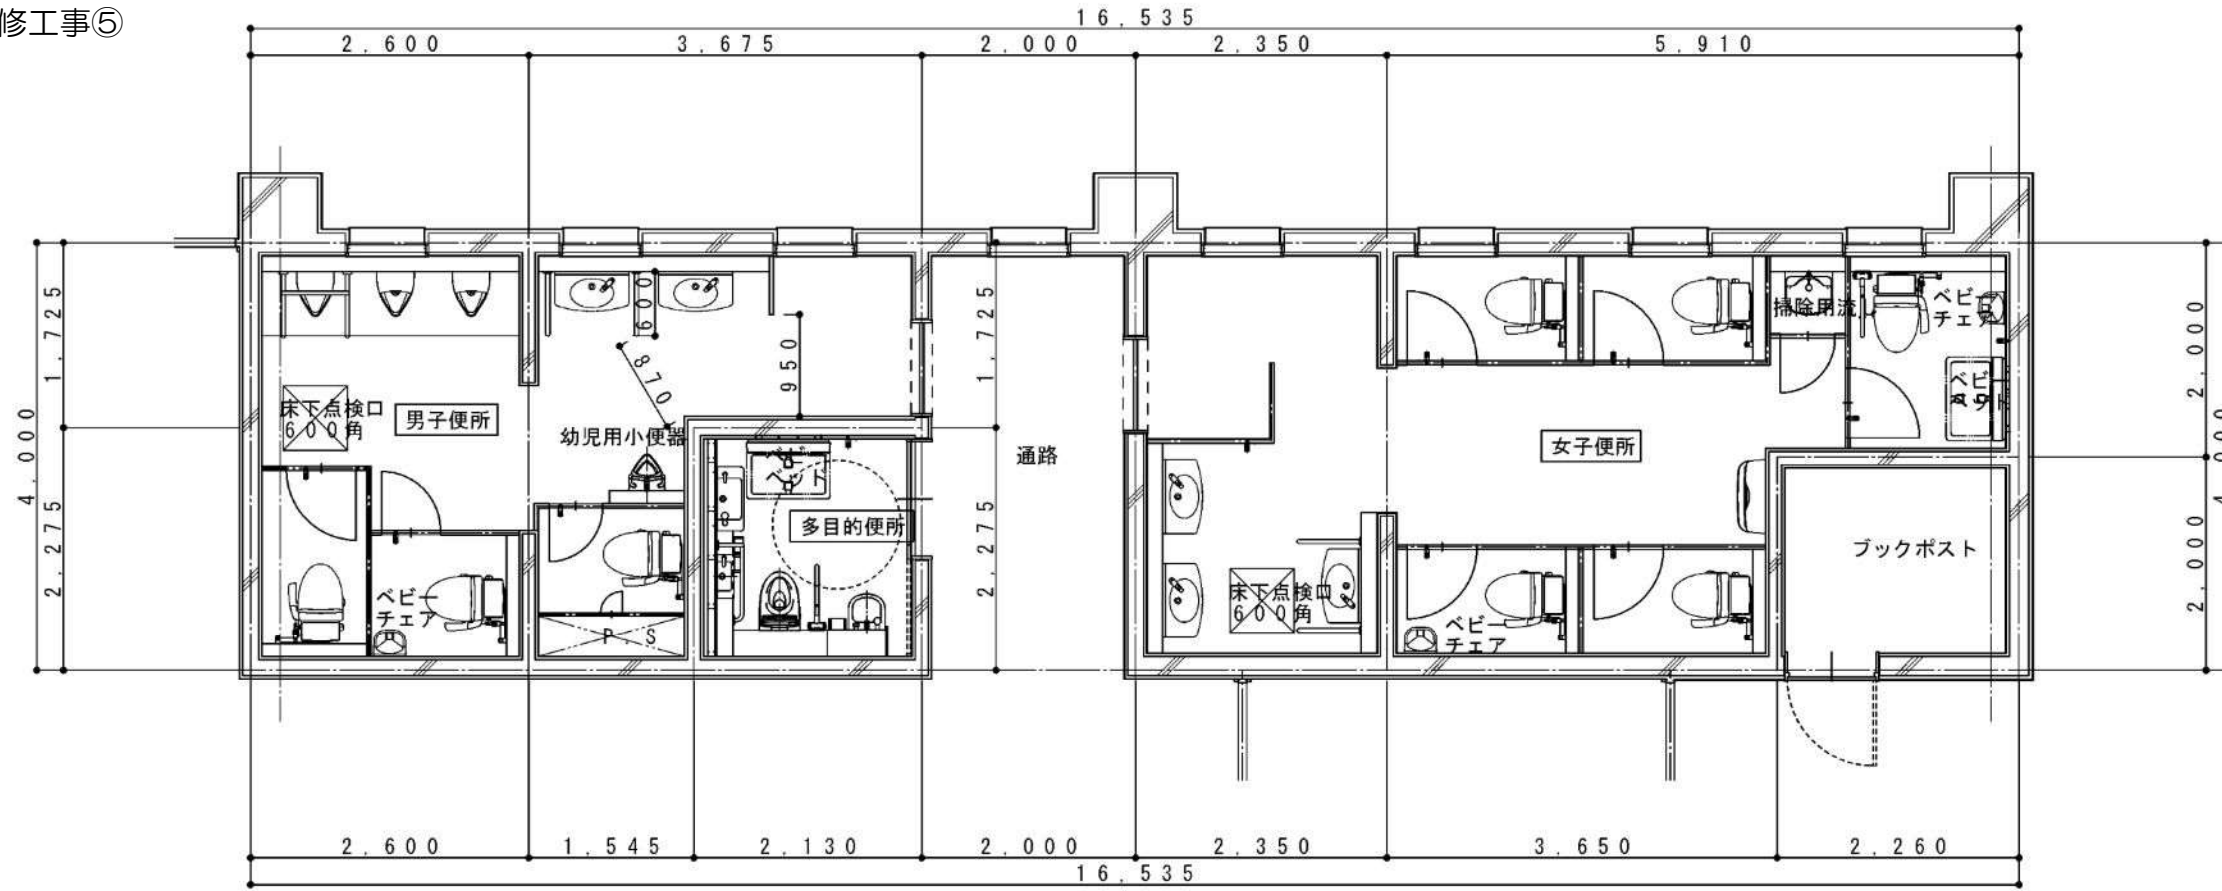


1階 現状

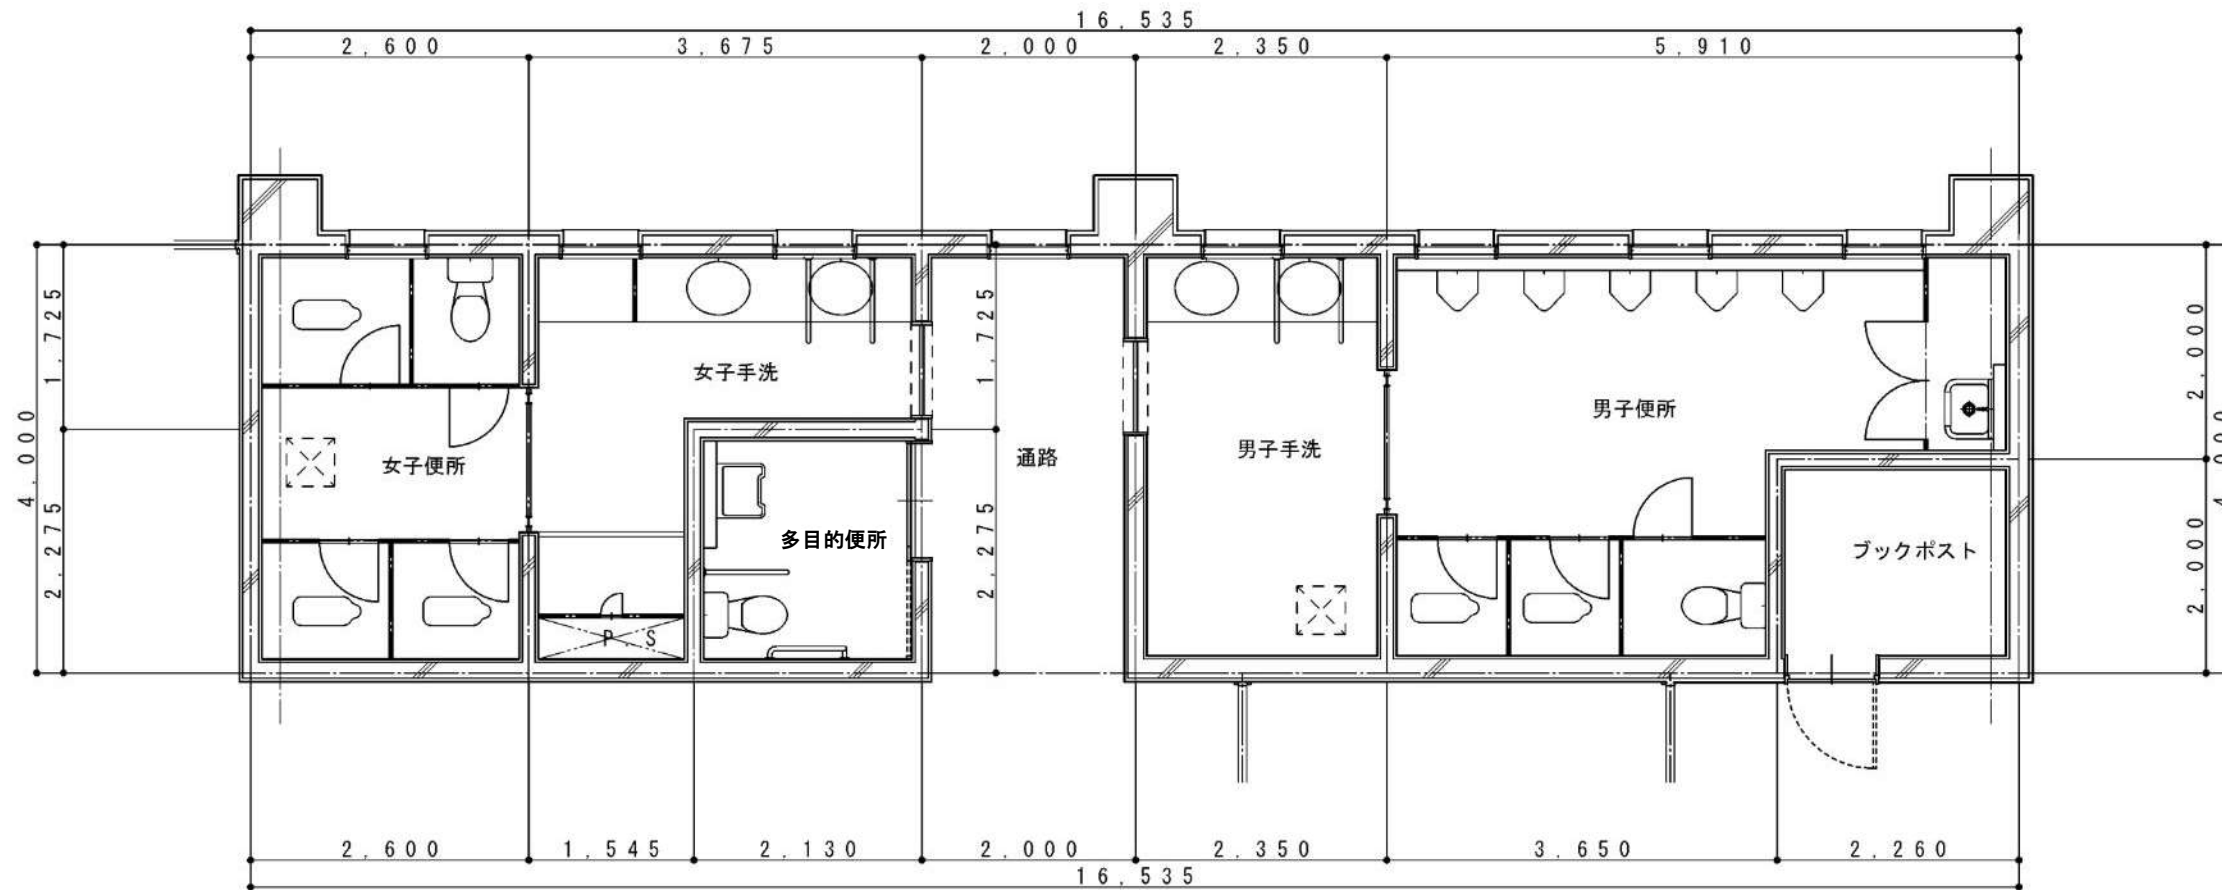


中央図書館施設改修工事⑥
（トイレ改修）

2階 改修後

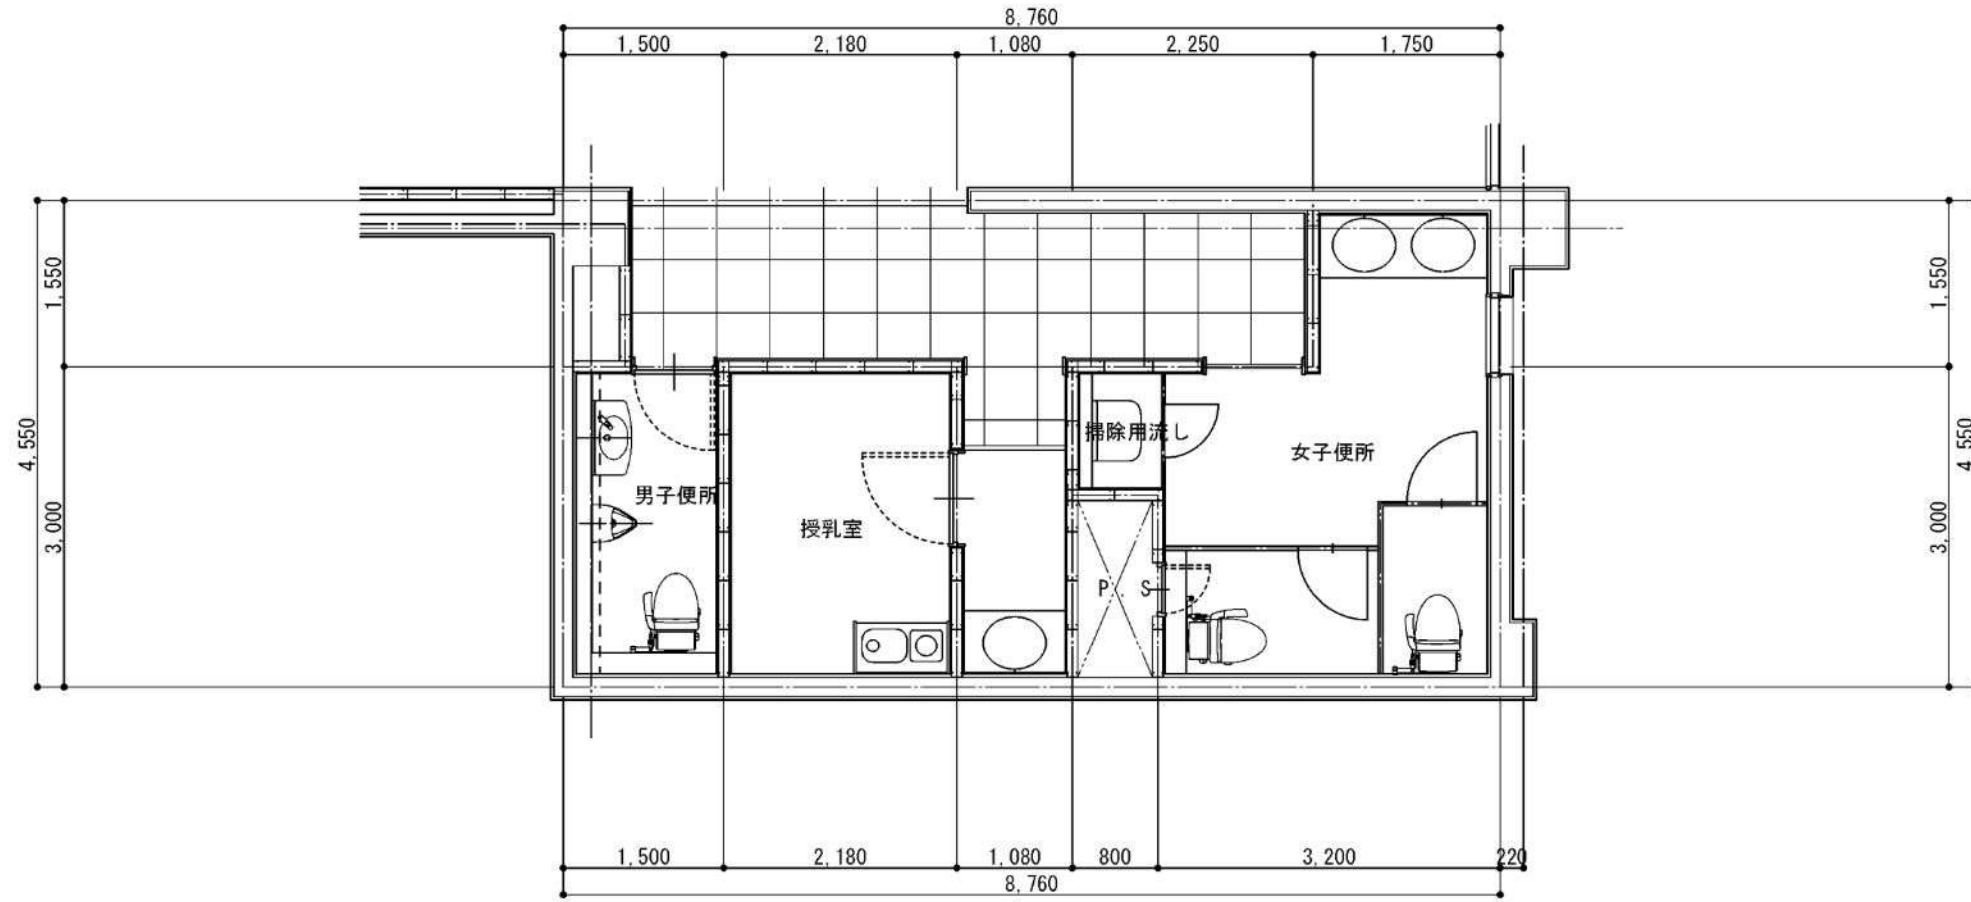

2階 現状

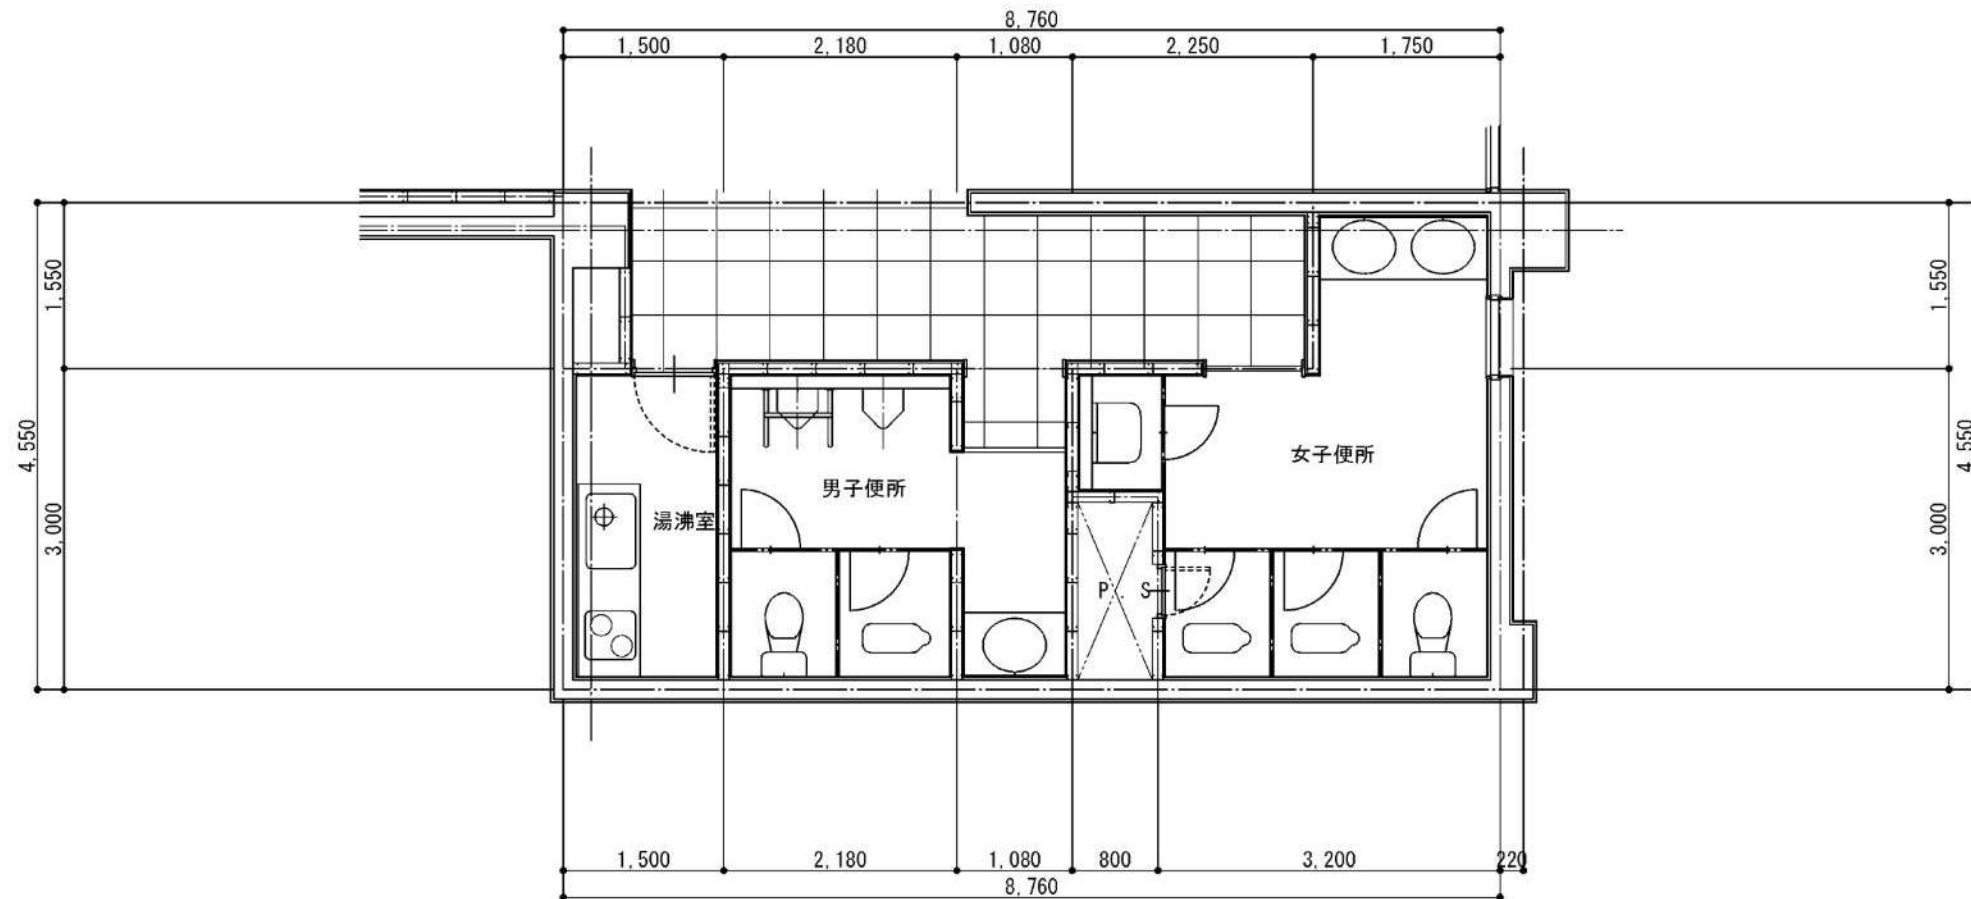

(様式3)

主要事業計画書 (滝野図書館非常用発電設備更新工事)



(一般会計)

(教育振興部中央図書館) (単位: 千円)

全 体 計 画			前年度までの施行 (決算額)			本 年 度 施 行						翌年度以降施行			
令和 2年度~令和 2年度			※令和2年度分は決算見込額を加算			補 助 事 業			単 独 事 業						
施 行 事 項	事業内容	数量	金額	事業内容	数量	金額	事業内容	数量	金額	事業内容	数量	金額	事業内容	数量	金額
施 行 事 項	委託料 (実施設計)	一式	628							委託料 (実施設計)	一式	628			
	委託料 (工事監理)	一式	348							委託料 (工事監理)	一式	348			
	工事費	一式	11,044							工事費	一式	11,044			
	計		12,020			0			0			12,020			0
財 源 内 訳	国庫支出金														
	県支出金														
	地方債		9,000									9,000			
	その他の 一般財源		3,020									3,020			
	計		12,020			0			0			12,020			0

滝野図書館非常用発電設備更新工事

4階 屋上

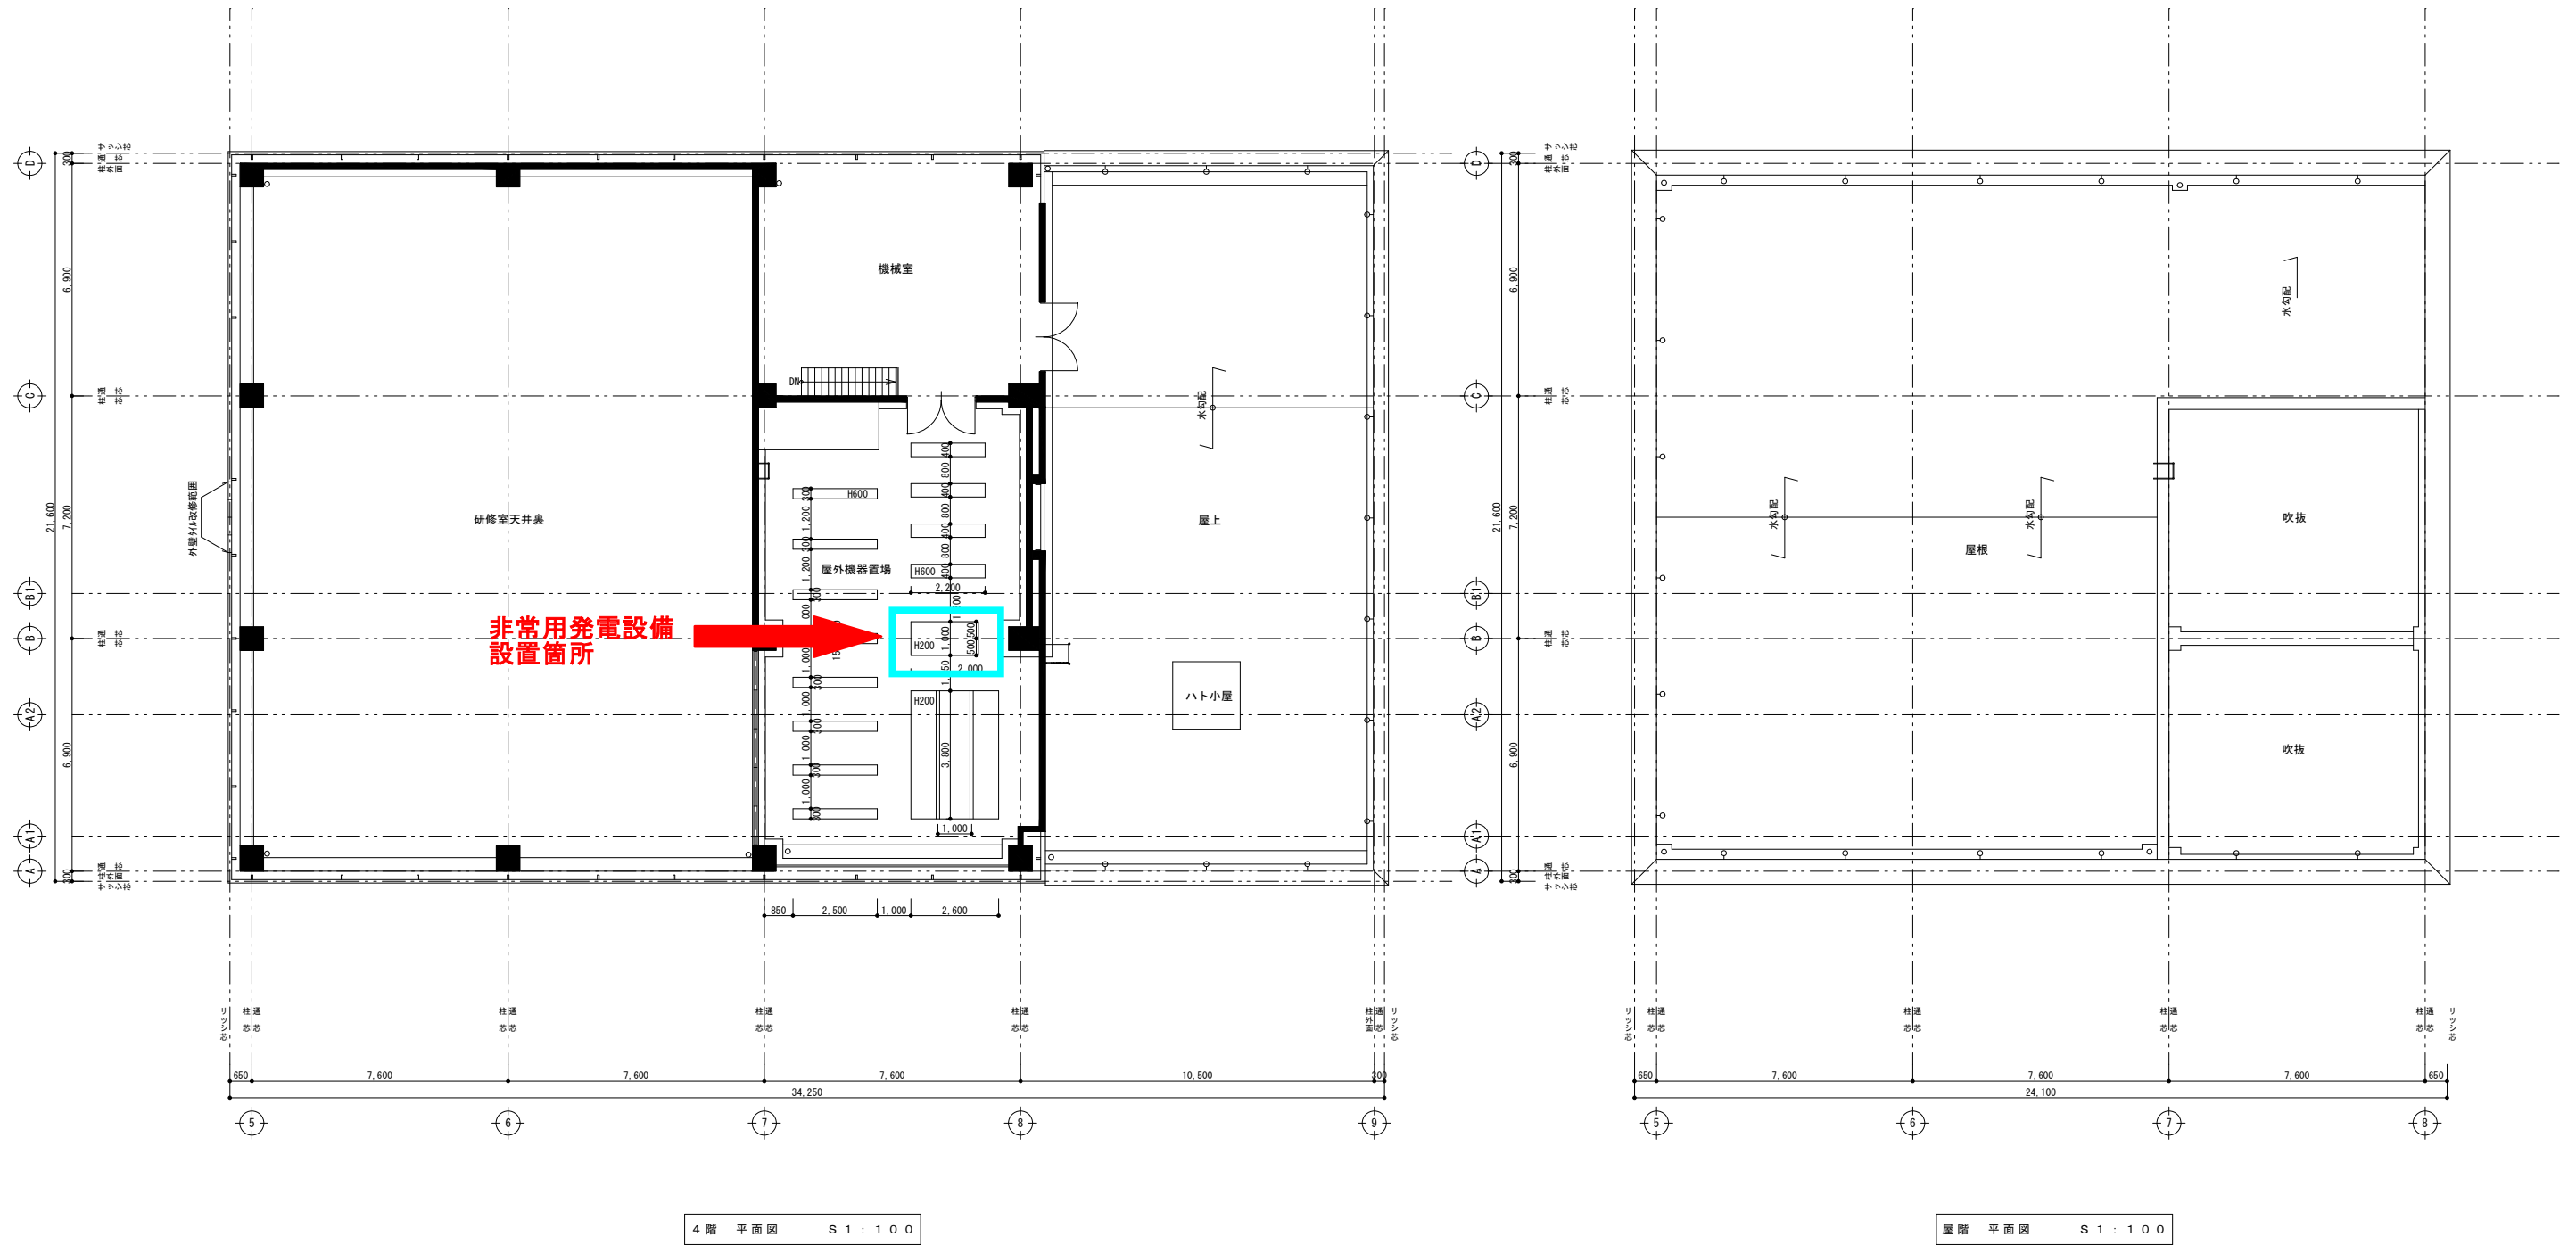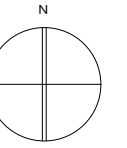

4階 平面図 S1:100

屋階 平面図 S1:100

滝野図書館	設計者	法適合確認欄	検証者	工事名	滝野図書館非常用発電設備更新工事	工事番号			図面番号	
				図名	4階・R階平面図	縮尺	S=1/100	日付	No	


(様式3)

主要事業計画書 (防犯カメラ増設・設置工事)

(一般会計)

(教育振興部中央図書館) (単位: 千円)

全 体 計 画			前年度までの施行 (決算額)			本 年 度 施 行						翌年度以降施行		
令和 2年度～令和 2年度			※令和2年度分は決算見込額を加算			補 助 事 業			単 独 事 業					
事業内容	数 量	金 額	事業内容	数 量	金 額	事業内容	数 量	金 額	事業内容	数 量	金 額	事業内容	数 量	金 額
施 行 事 項	工事費 (中央図書館)	一式	194						工事費 (中央図書館)	一式	194			
	工事費 (滝野図書館)	一式	266						工事費 (滝野図書館)	一式	266			
	工事費 (東条図書館)	一式	593						工事費 (東条図書館)	一式	593			
	計		1,053		0			0			1,053			0
財 源 内 訳	国庫支出金													
	県支出金													
	地方債													
	その他の													
	一般財源		1,053								1,053			
	計		1,053		0			0			1,053			0

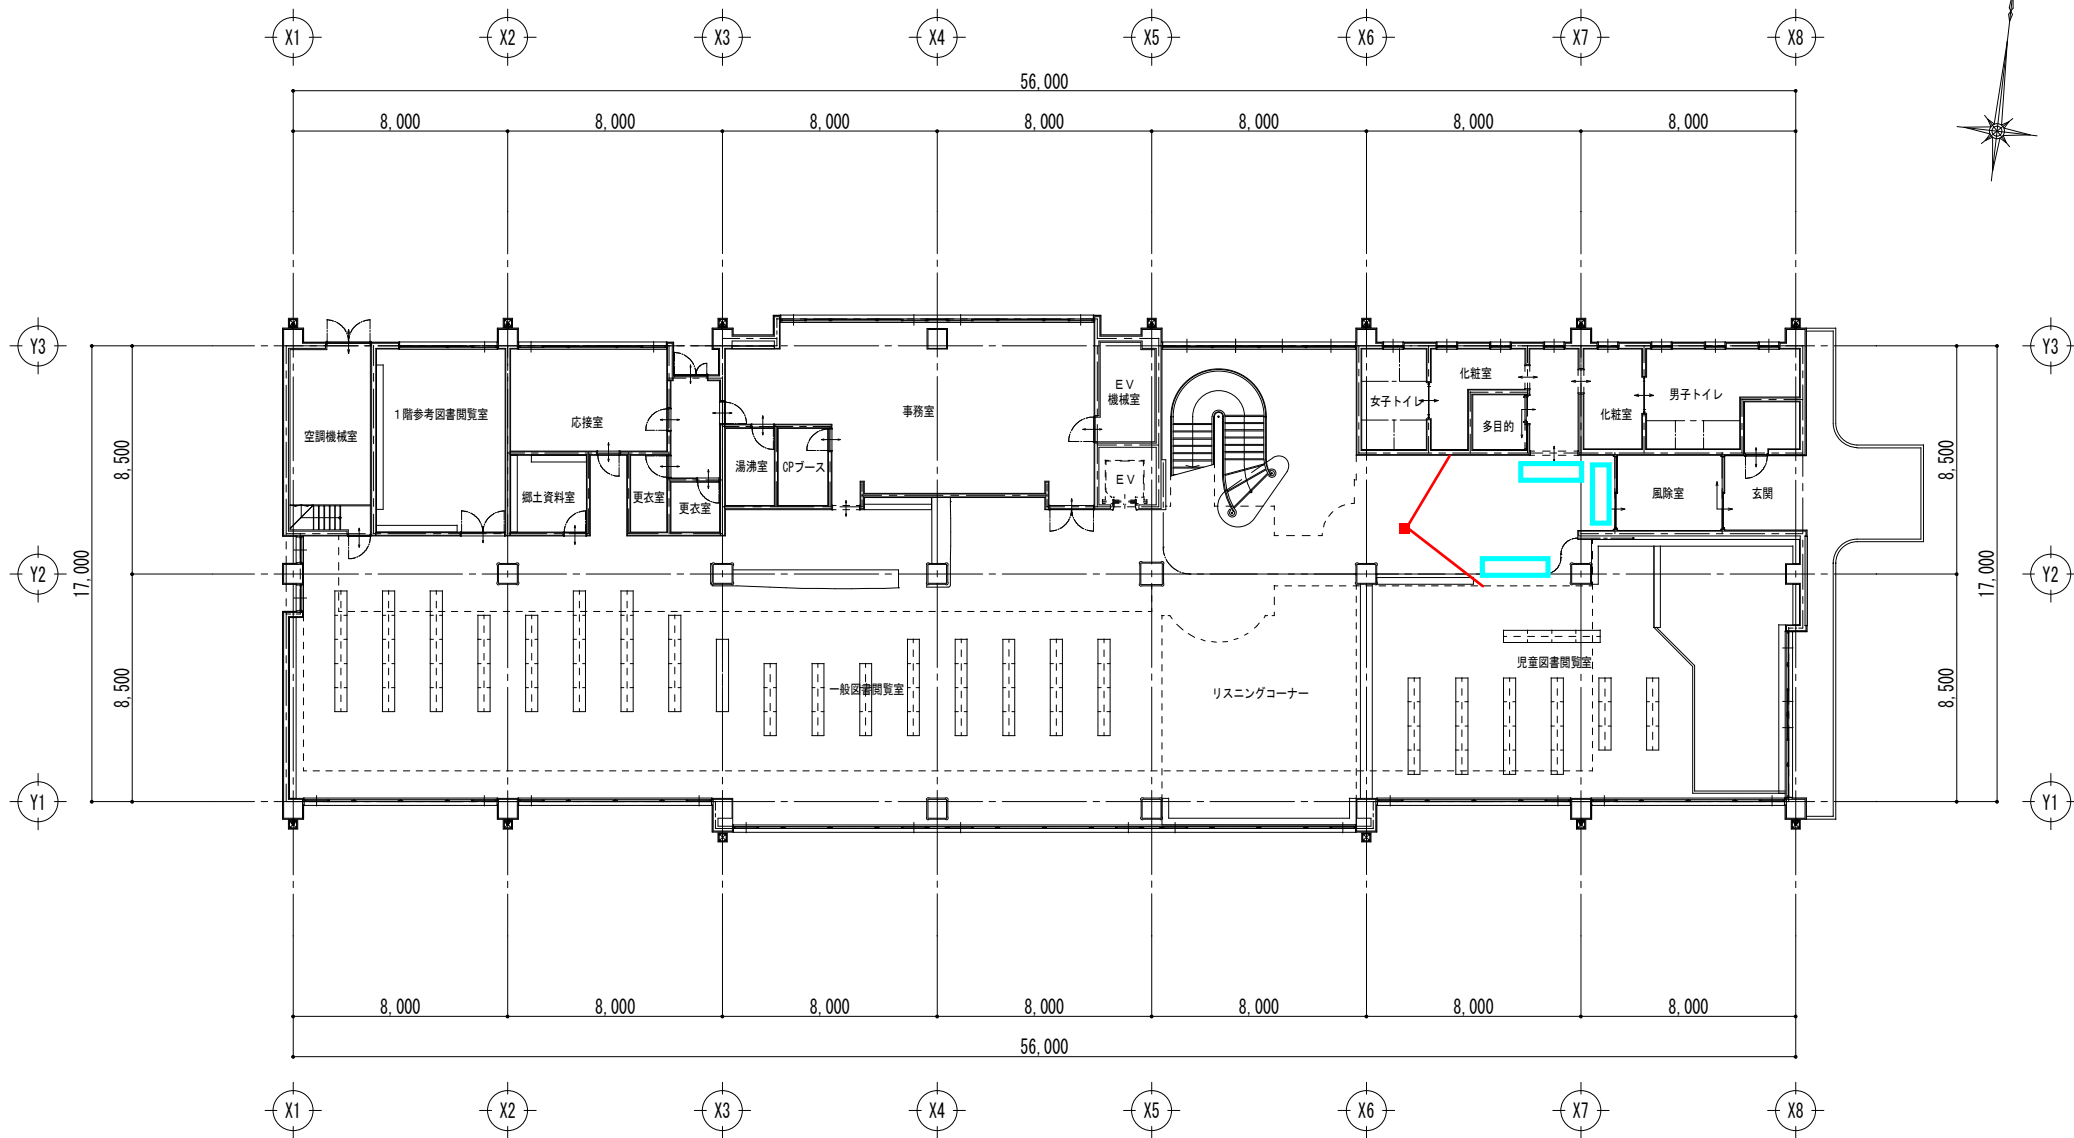


1階平面図 (S=1/200)

中央図書館防犯カメラ増設工事


中央図書館	設計者	法適合確認欄	検証者	工事名	工事番号	2018 194 100	図面番号	S 04		
				図名	1階平面図 (計画概要)	縮尺	1:200	日付	2019 01.09	No

滝野図書館防犯カメラ増設工事

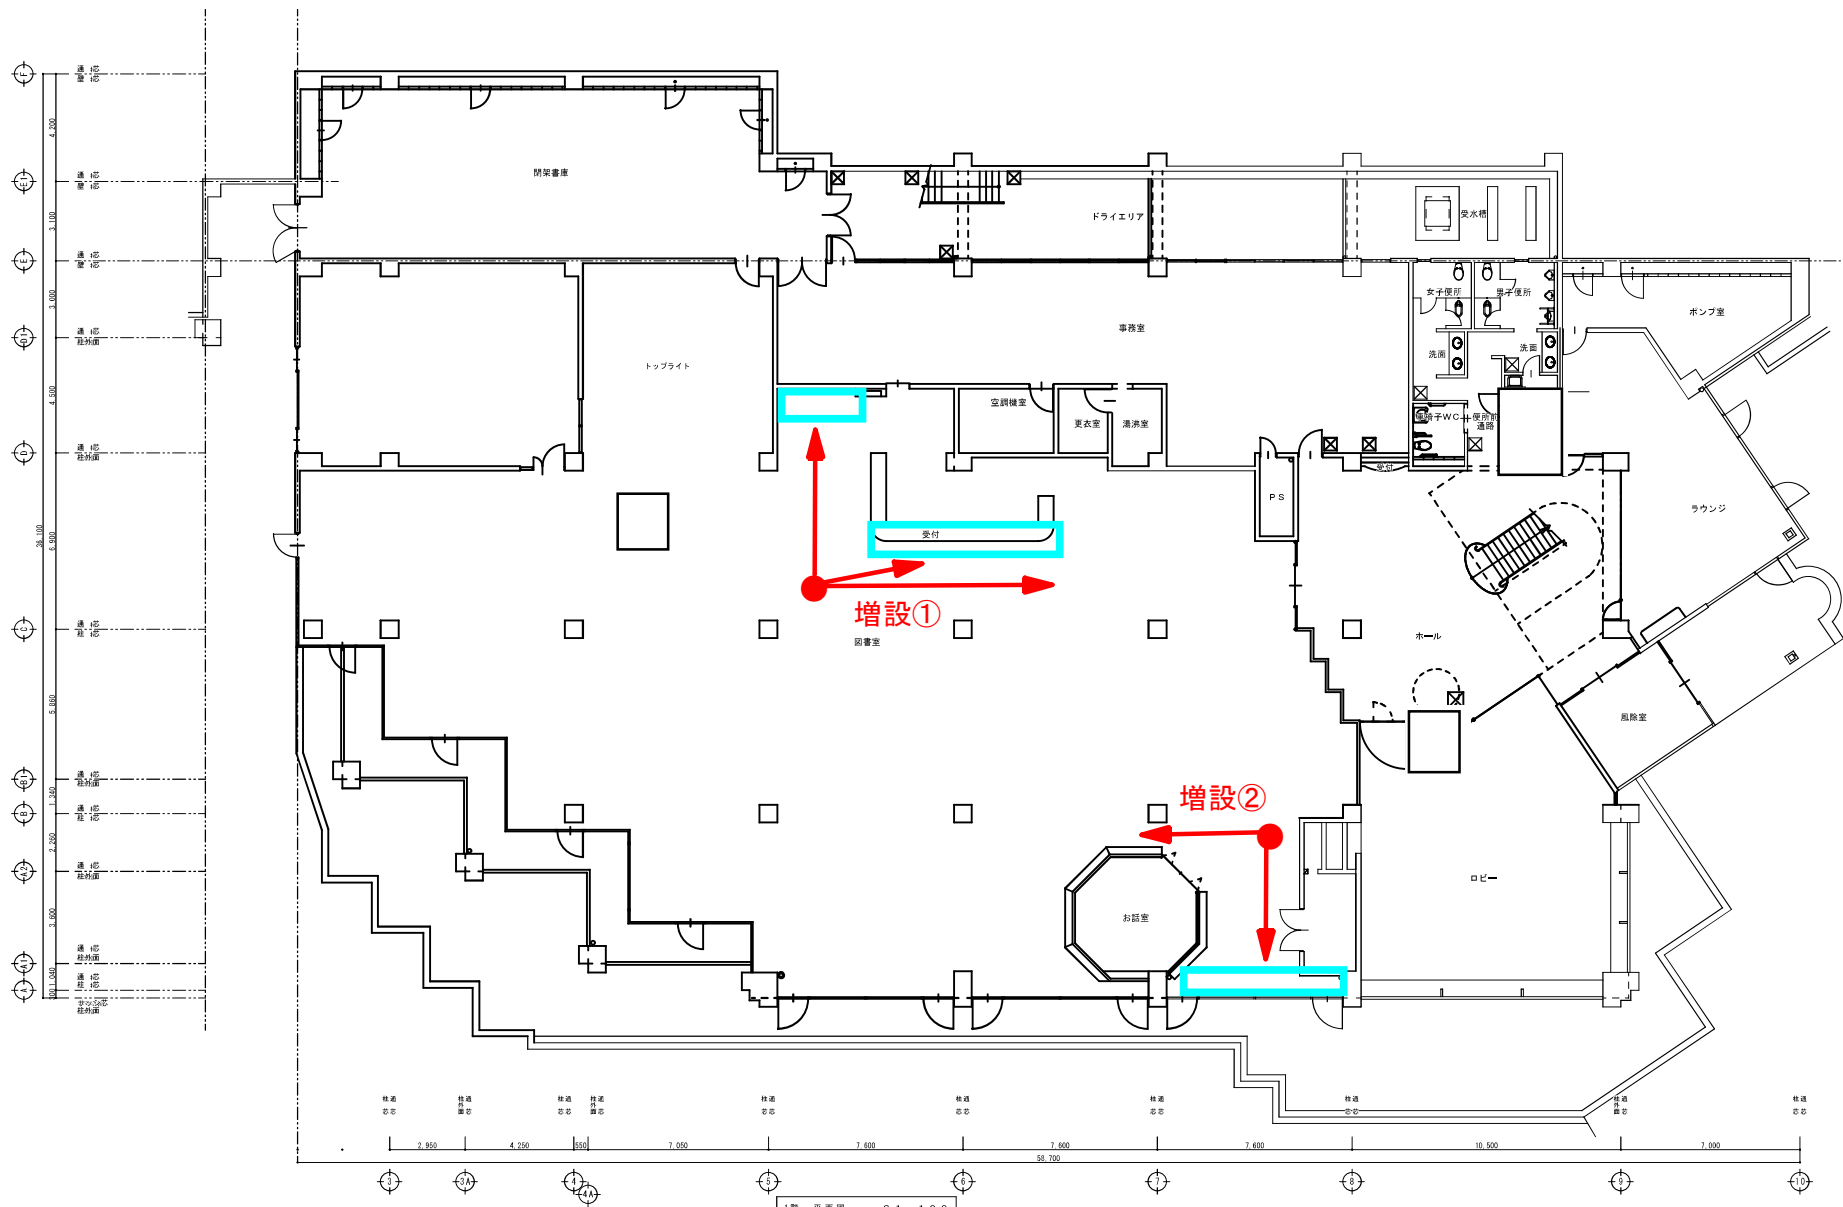

1階 平面図 S 1 : 100

滝野図書館	設計者	法適合確認欄	検査者	工事名	工事番号	図面番号
				図名 1階 平面図	縮尺 1 : 100	E - 00

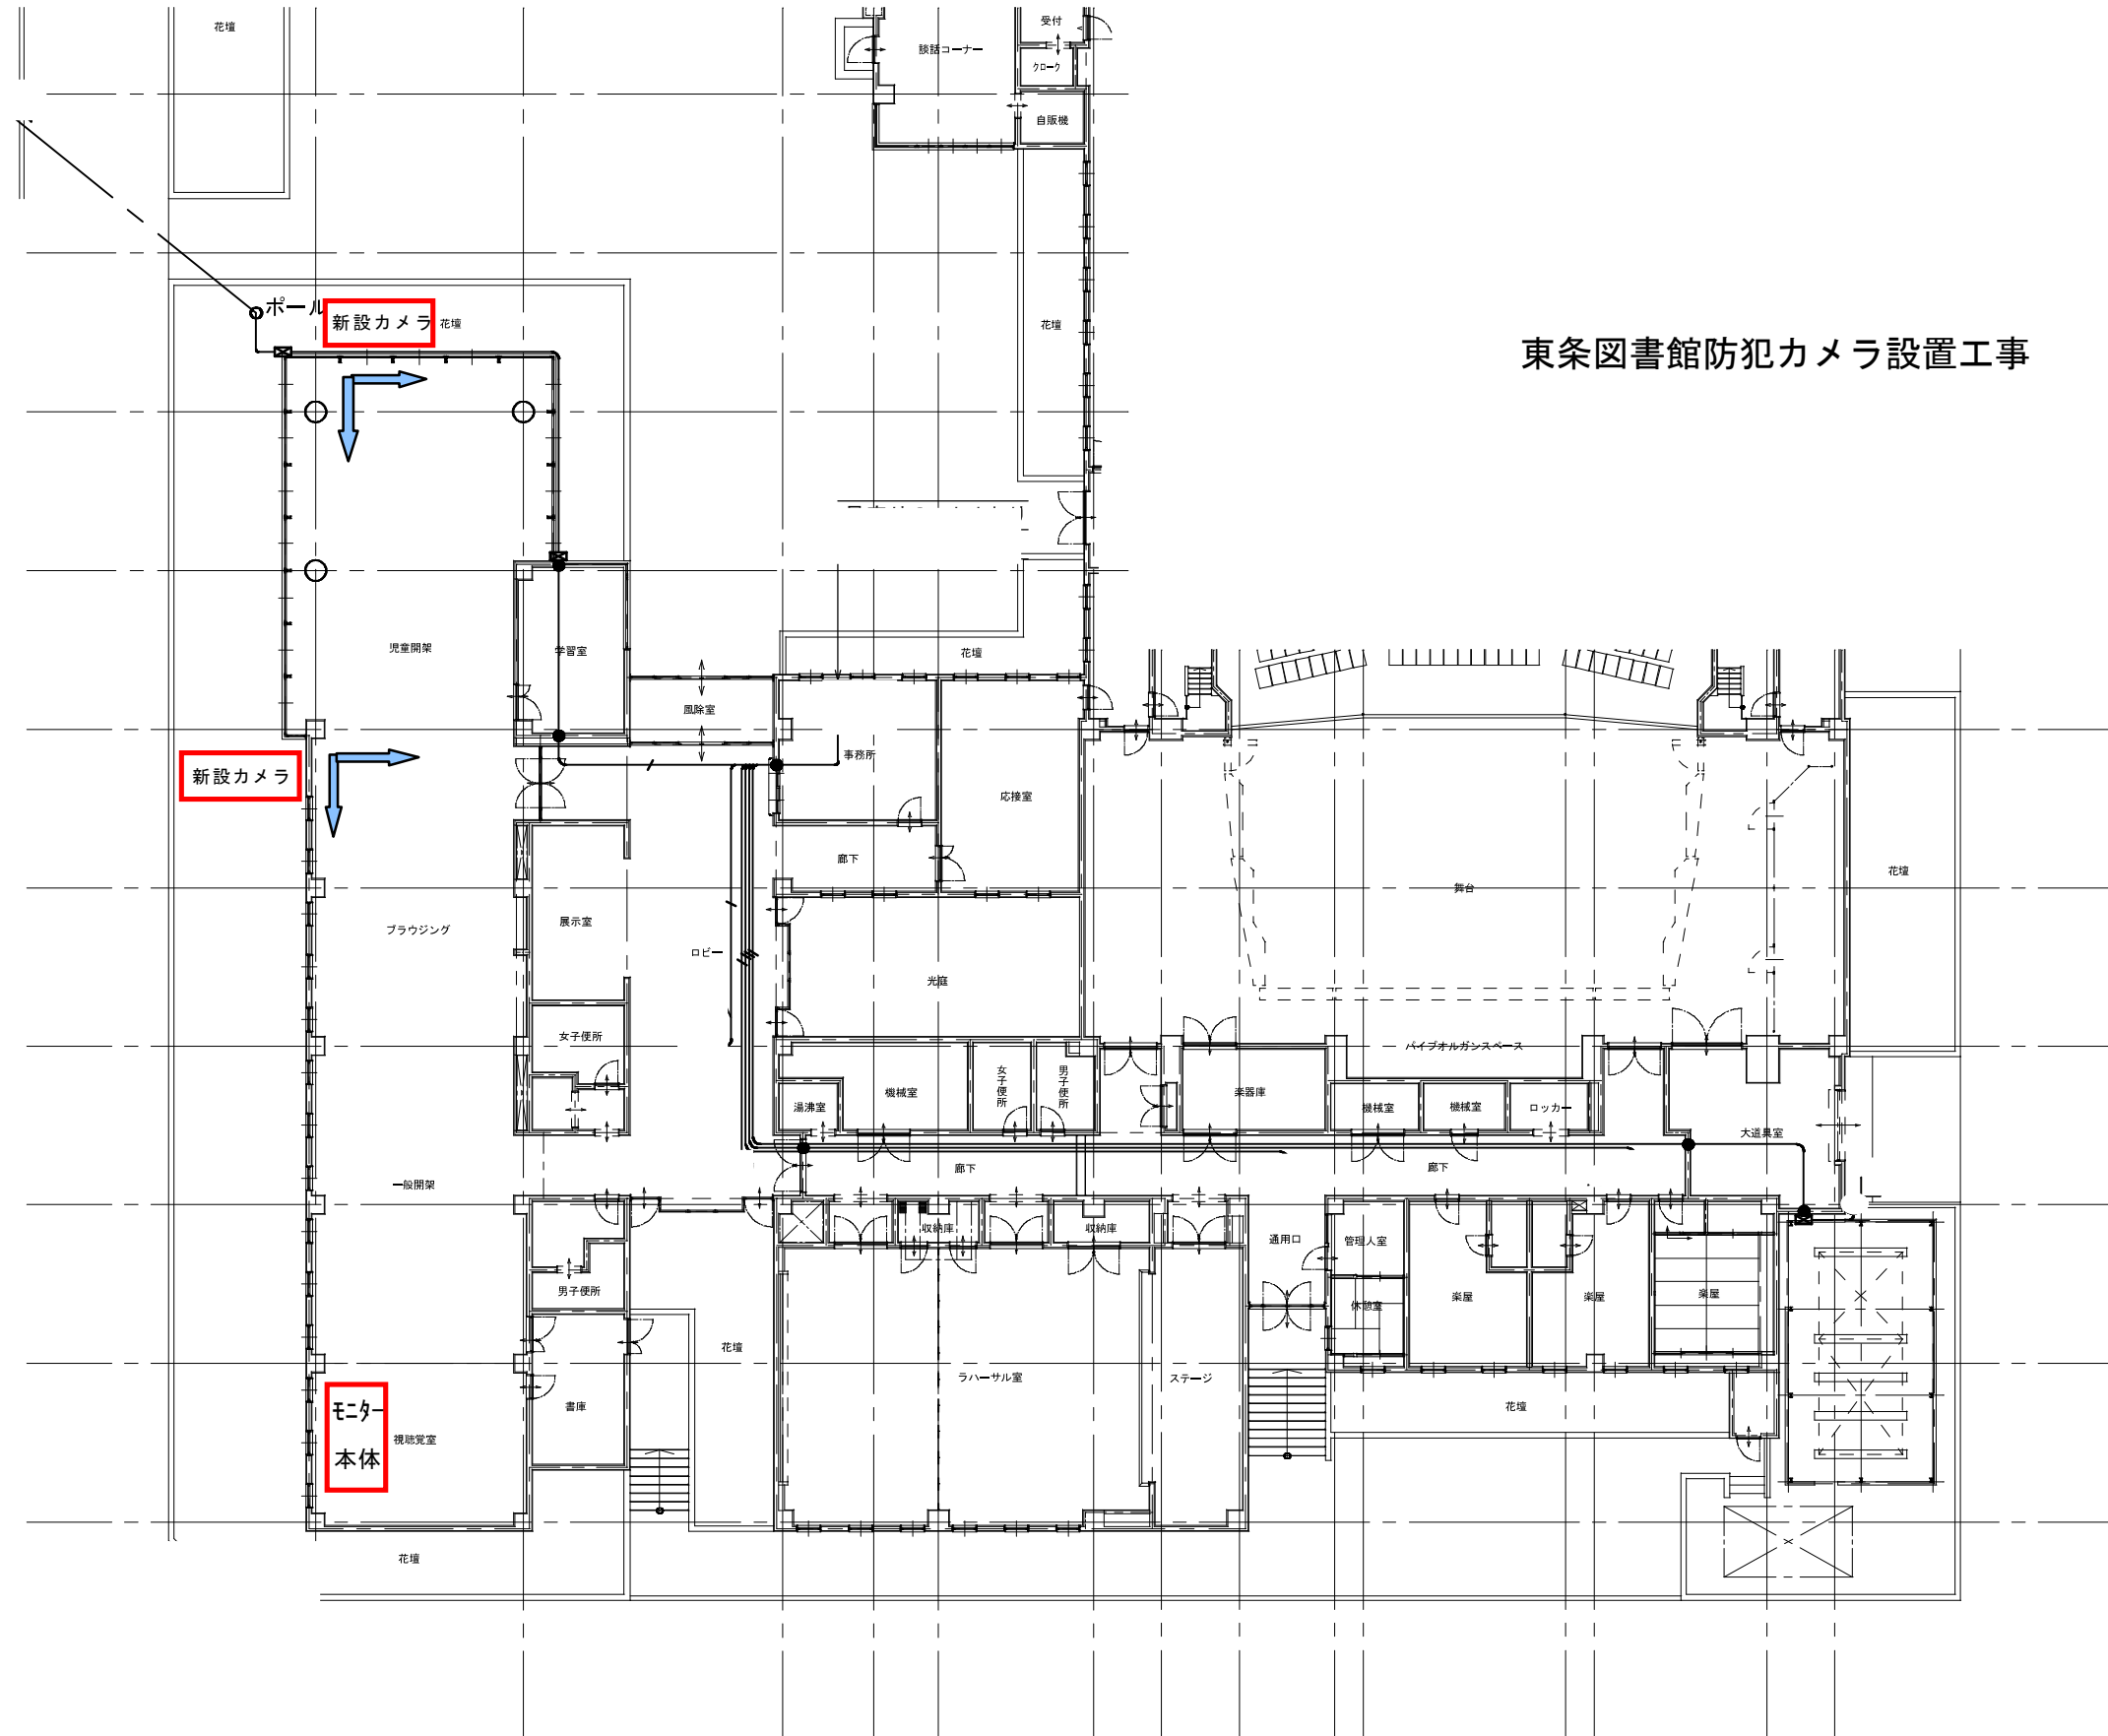

東条図書館防犯カメラ設置工事

CHECKED BY	DESIGNED BY	DRAWN BY	SCALE	S=1/250	No.
			DATE		