

第55号議案

加東市滝野地域新設アフタースクール建設工事請負契約締結の件

加東市滝野地域新設アフタースクール建設工事の件について、下記のとおり請負契約を締結するため、加東市議会の議決に付すべき契約及び財産の取得又は処分に関する条例（平成18年加東市条例第46号）第2条の規定により、議決を求める。

令和8年9月28日提出

加東市長 岩 根 正

記

- | | | |
|---|--------|--|
| 1 | 契約の目的 | 加東市滝野地域新設アフタースクール建設工事 |
| 2 | 契約の方法 | 制限付一般競争入札 |
| 3 | 契約の金額 | 金494,780,000円 |
| 4 | 契約の相手方 | 兵庫県西脇市富田町36番地
和以貴建設株式会社
代表取締役 |
| 5 | 支出予算科目 | 令和8年度加東市一般会計予算
（款）民生費
（項）児童福祉費
（目）児童福祉総務費
債務負担行為
（事項）滝野地域アフタースクール整備事業（建設工事） |

第 5 5 号議案 説明資料 1

- 1 施工場所 加東市下滝野 8 1 7 番地ほか
- 2 工 期 契約締結日の翌日から令和 1 0 年 1 月 3 1 日まで
- 3 工事内容

工 種	契 約 の 内 容	備 考
建築一式工事	加東市滝野地域新設アフタースクール建設工事 (1) 構造：鉄骨造 (2) 階数：2 階建て (3) 延床面積：984.31 m ²	

第55号議案 説明資料2

1 入札の経過

入札公告年月日 令和8年8月19日


入札年月日 令和8年9月8日から令和8年9月9日まで

開札年月日 令和8年9月10日

開札場所 加東市役所 501会議室


2 入札参加者及び開札結果

入札参加者名		入札金額（円）
和以貴建設(株)	代表取締役	449,800,000（落札）
栗本建設工業(株)神戸支店	取締役支店長	463,780,000
(株)赤鹿建設	代表取締役	470,000,000
(株)吉住工務店	代表取締役	476,000,000
(株)松村組大阪本店	取締役専務執行役員本店長	488,000,000
塩谷建設(株)	代表取締役	501,700,000
(株)正光	代表取締役	415,000,000（失格）

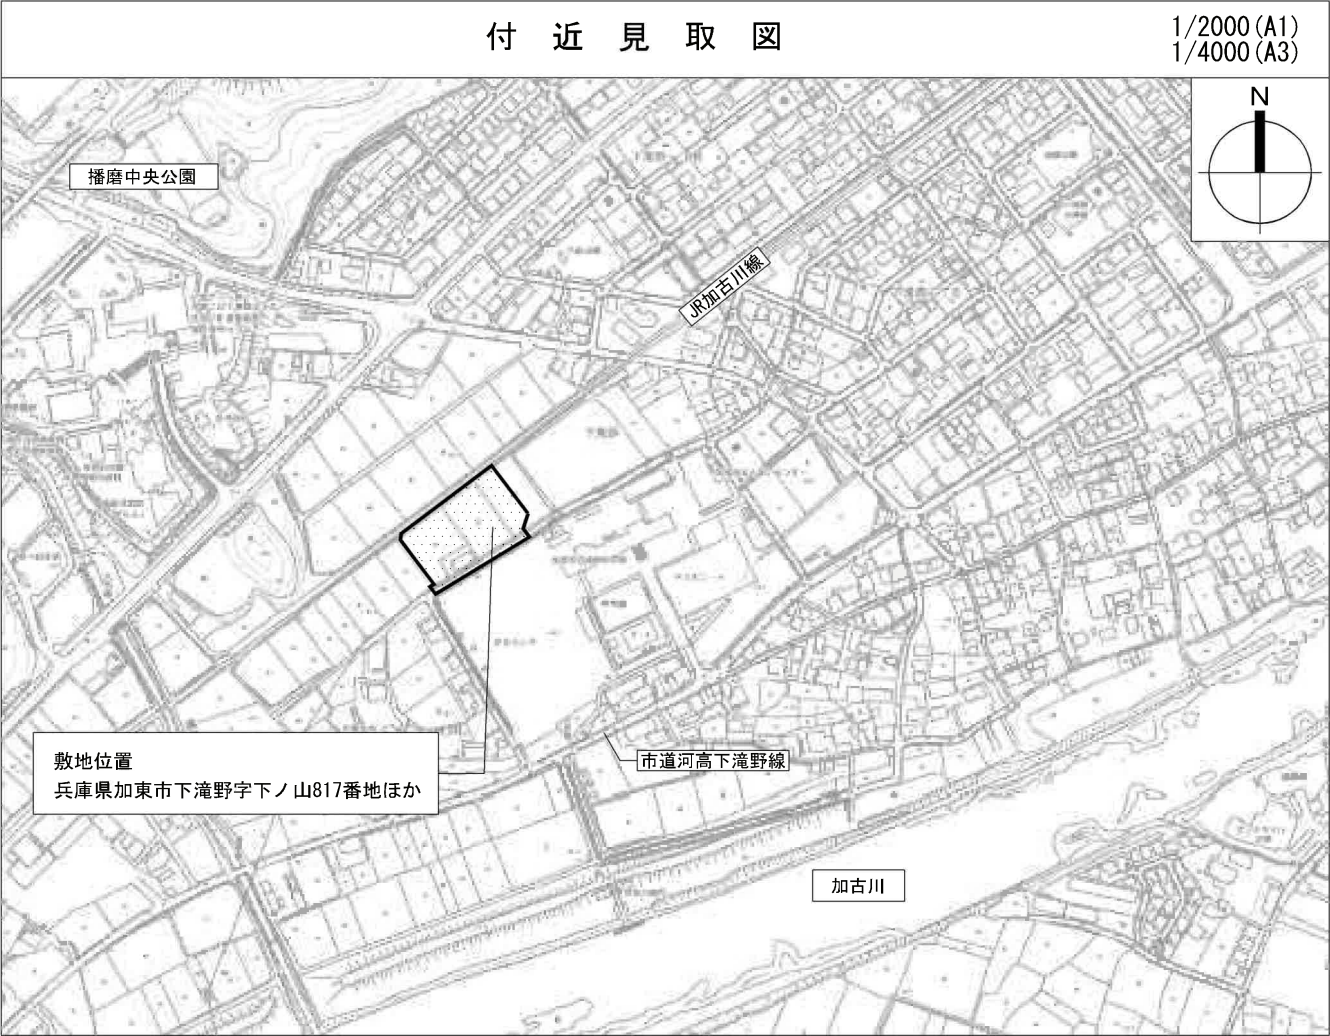


							工事名称 令和8年度 加東市滝野地域 新緑アグロスペース構想工事	図面番号
							図面名称 付近見取図	A002
							縮尺 A1: - A3: -	

配置図

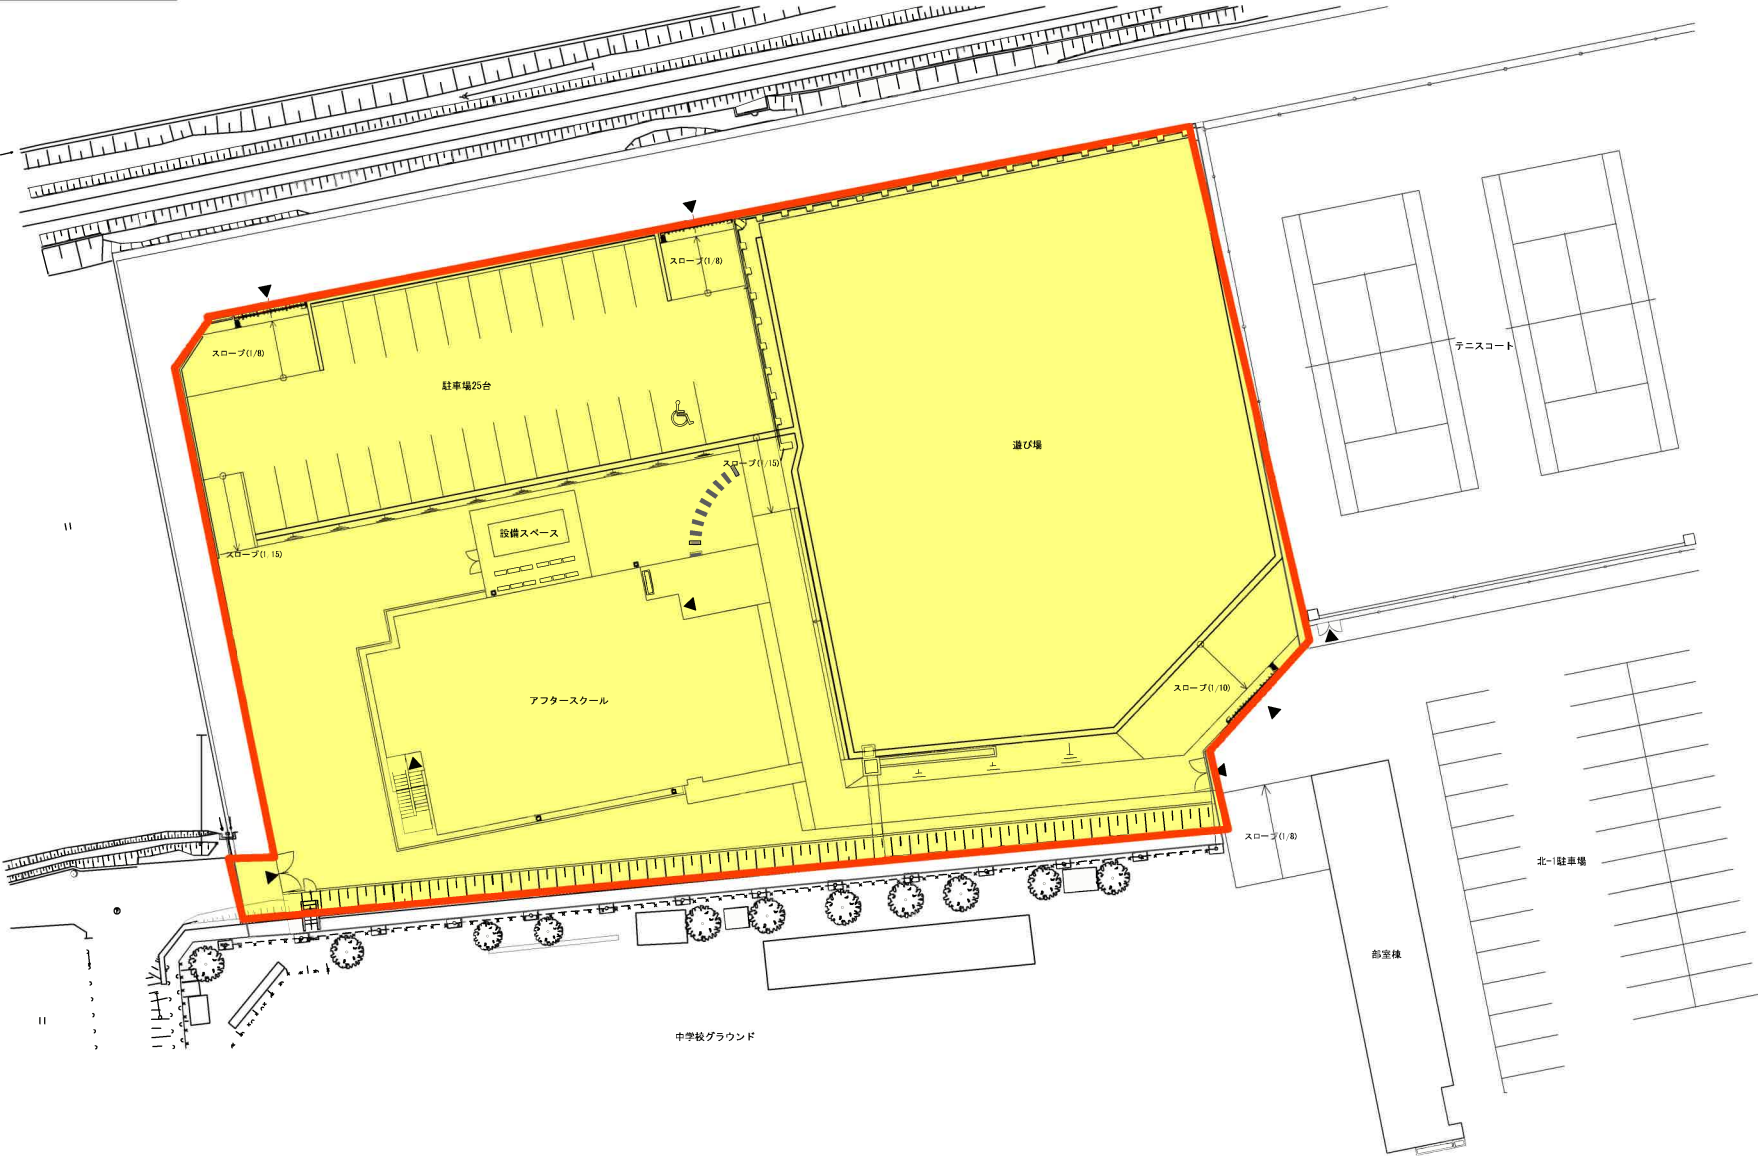


				工事名称令和8年度 加東市滝野地域 新設アフタースクール建設工事		図面番号
				図面名称 配置図		A017
				縮尺 A1: 1/200 A3: 1/400		

平面図

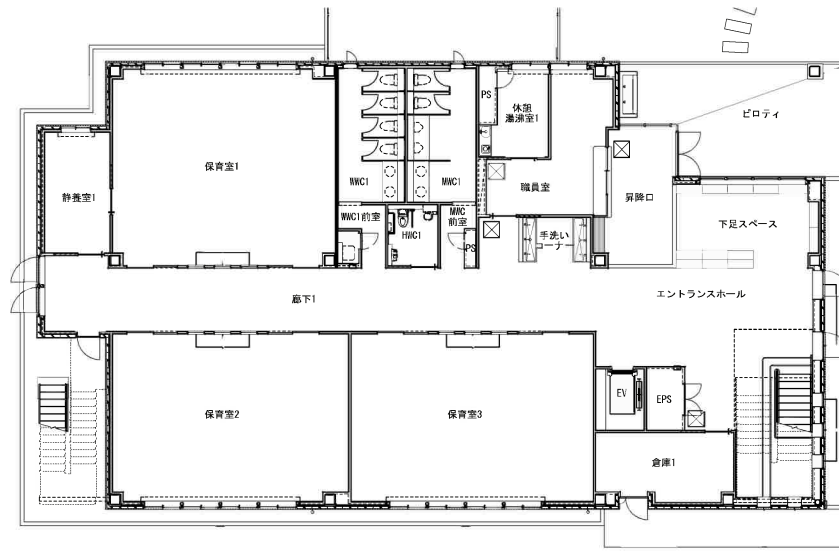

1 階平面図

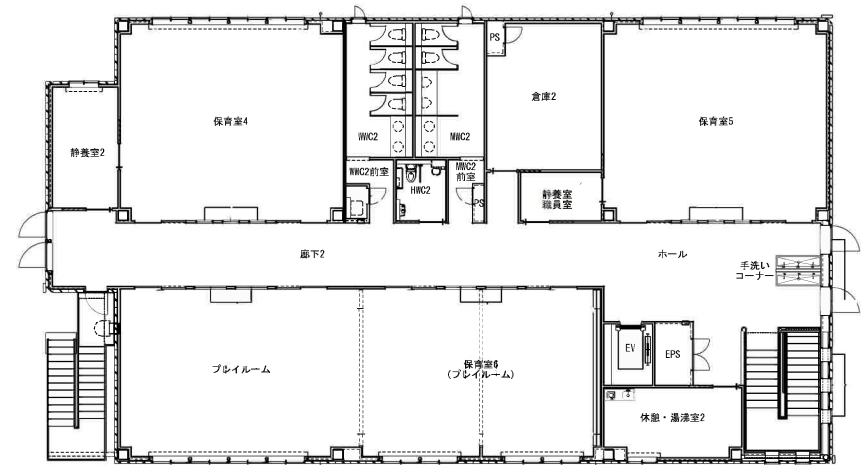

2 階平面図

				工事名称 令和8年度 加賀市港野地域 新設アタースクール建設工事		図面番号
				図面名称 建具伏図		A039
				縮尺 A1: 1/100 A3: 1/200		