


産業厚生常任委員会資料

平成27年9月7日

福祉部子育て支援課

◆ 施設の利用の流れ

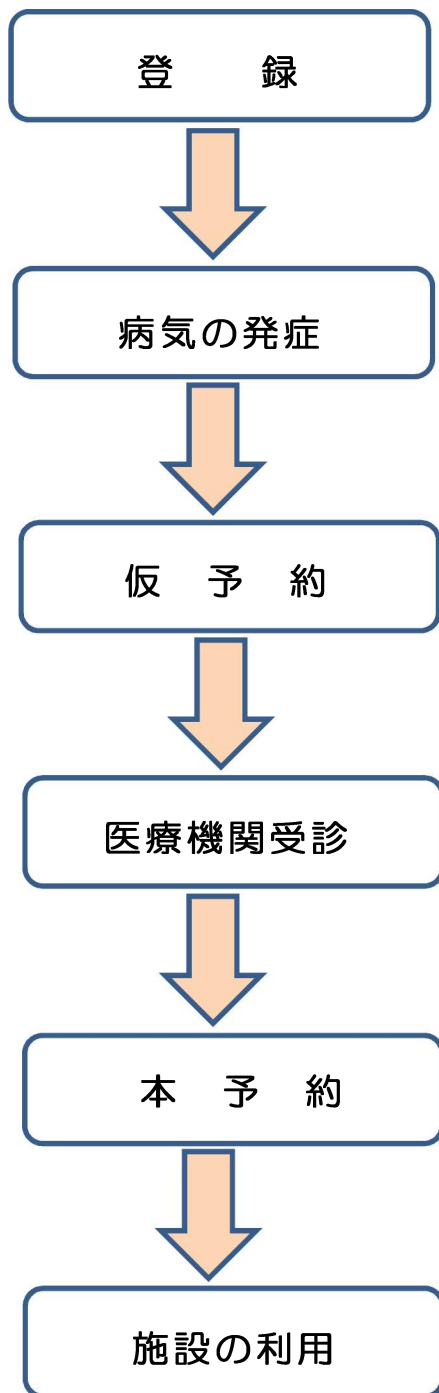


- ・子育て支援課または施設で利用の登録を行う
(病児病後児保育施設利用登録届)

- ・利用希望日の前日までに、電話で施設に空き状況を確認し仮予約を行う
(空き状況により、当日でも受け付ける)

- ・かかりつけの医療機関を受診し、「病児病後児保育施設利用連絡票」を記入してもらう

- ・「病児病後児保育施設利用連絡票」が発行されたら、施設に電話し本予約を行う

- ・「病児病後児保育施設利用申請書」に、医療機関で発行された「病児病後児保育施設利用連絡票」、「処方薬の説明書」を添えて施設に提出する

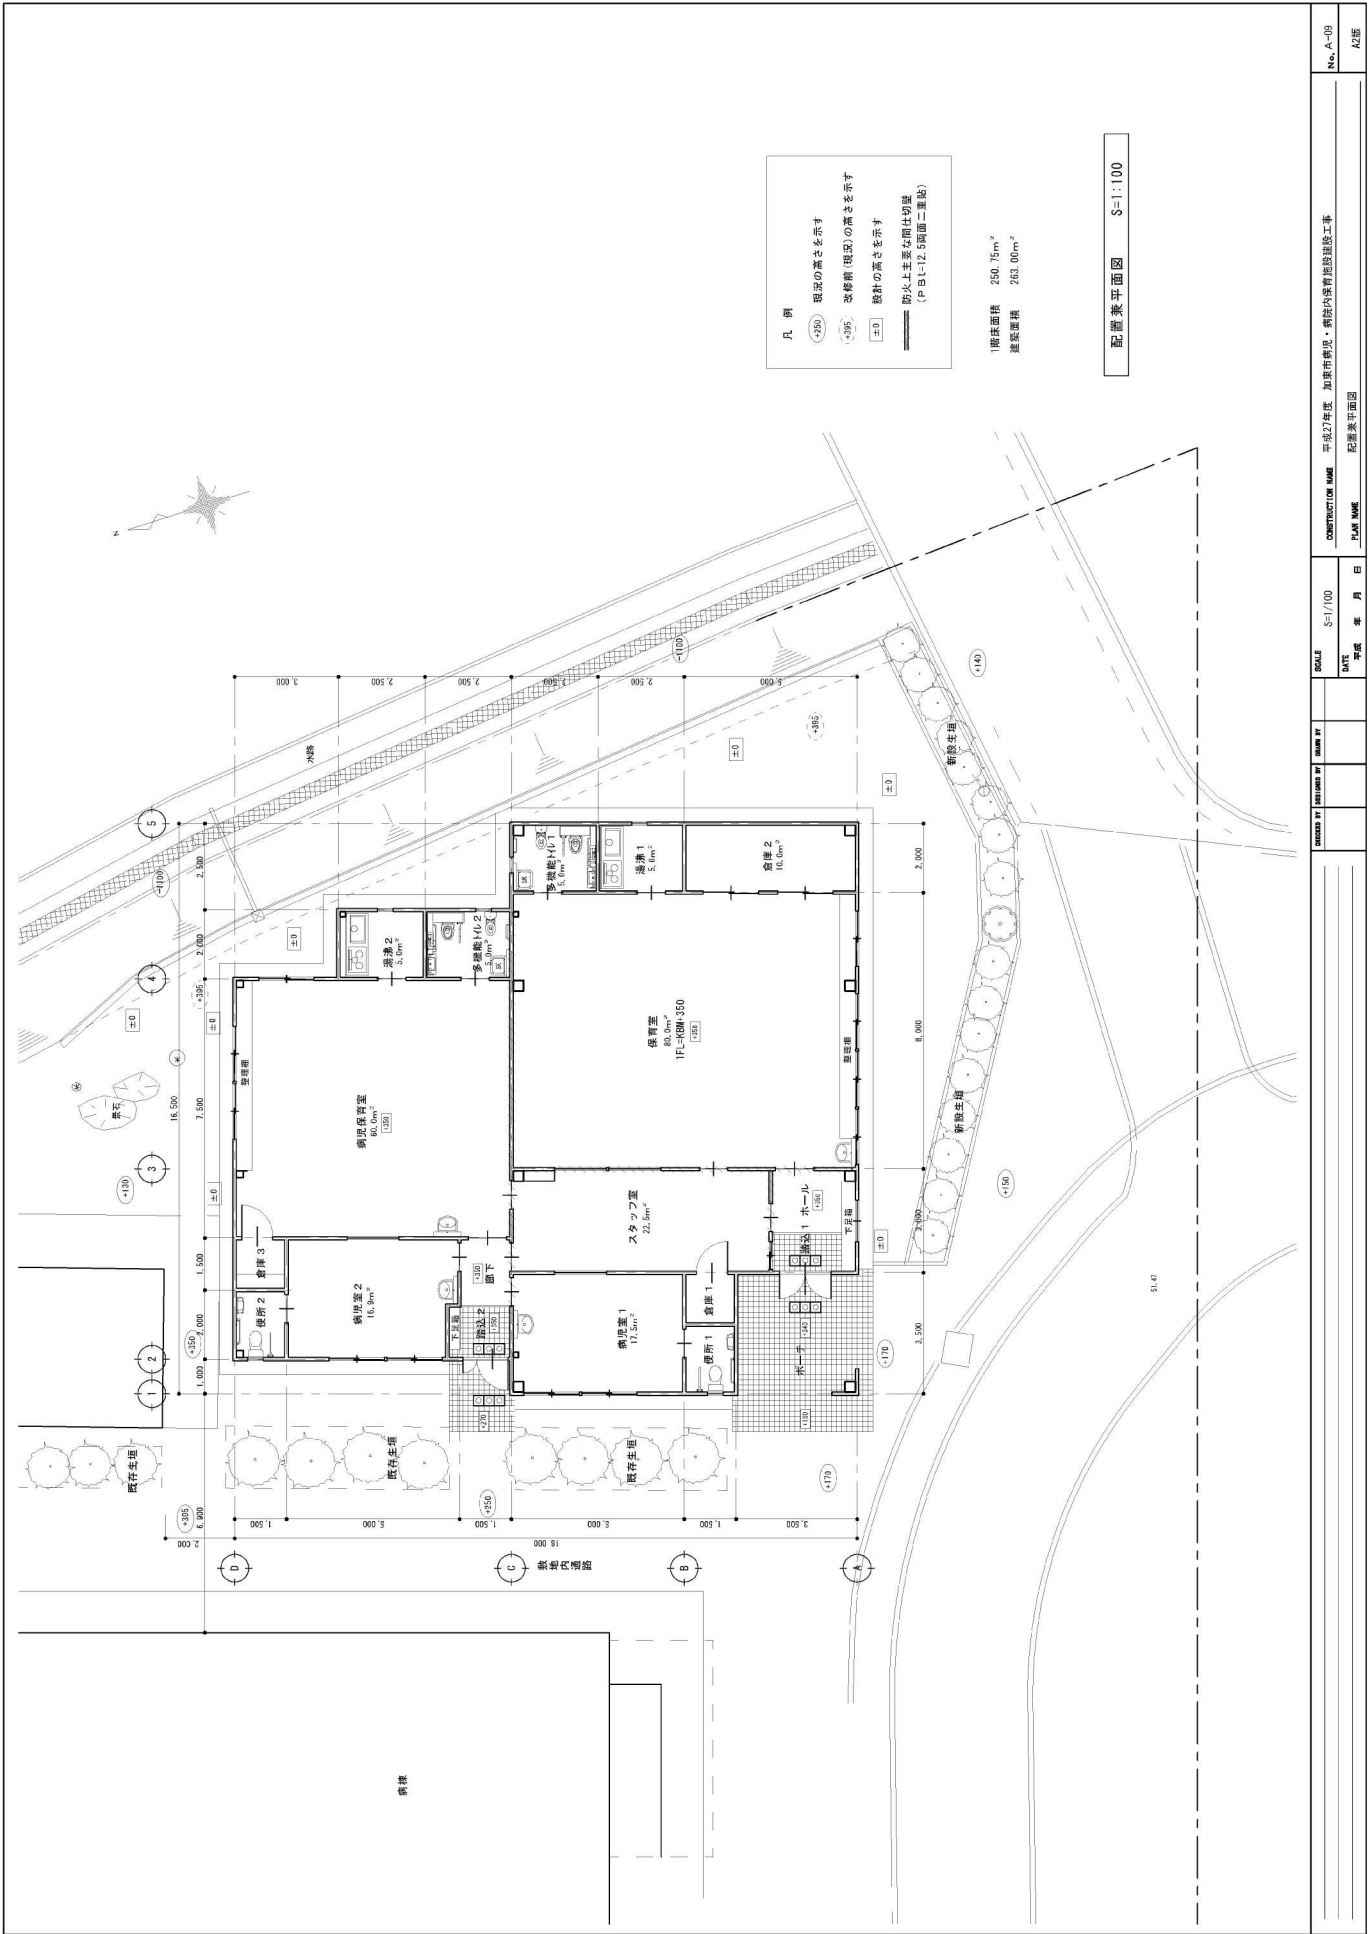

凡 例


- (B) 現況の高さを示す
- (B) 改修前(現況)の高さを示す
- ±0 設計の高さを示す
- 防火上主要な面仕切壁 (F B=12.5割面二重貼)

1階床面積 250.75m²
建築面積 263.00m²

配置案平面図 S-1:100


NO. A-09	建設年度	平成27年度	建設内容	加東市市庁・新設内務用施設建設工事
図名	平面図	配置案平面図	設計者	加東市市庁
スケール	S-1/100	DATE	年 月 日	
作成者	加東市市庁	図面 No.		

※図面記載範囲はA1用紙の場合の範囲とする。

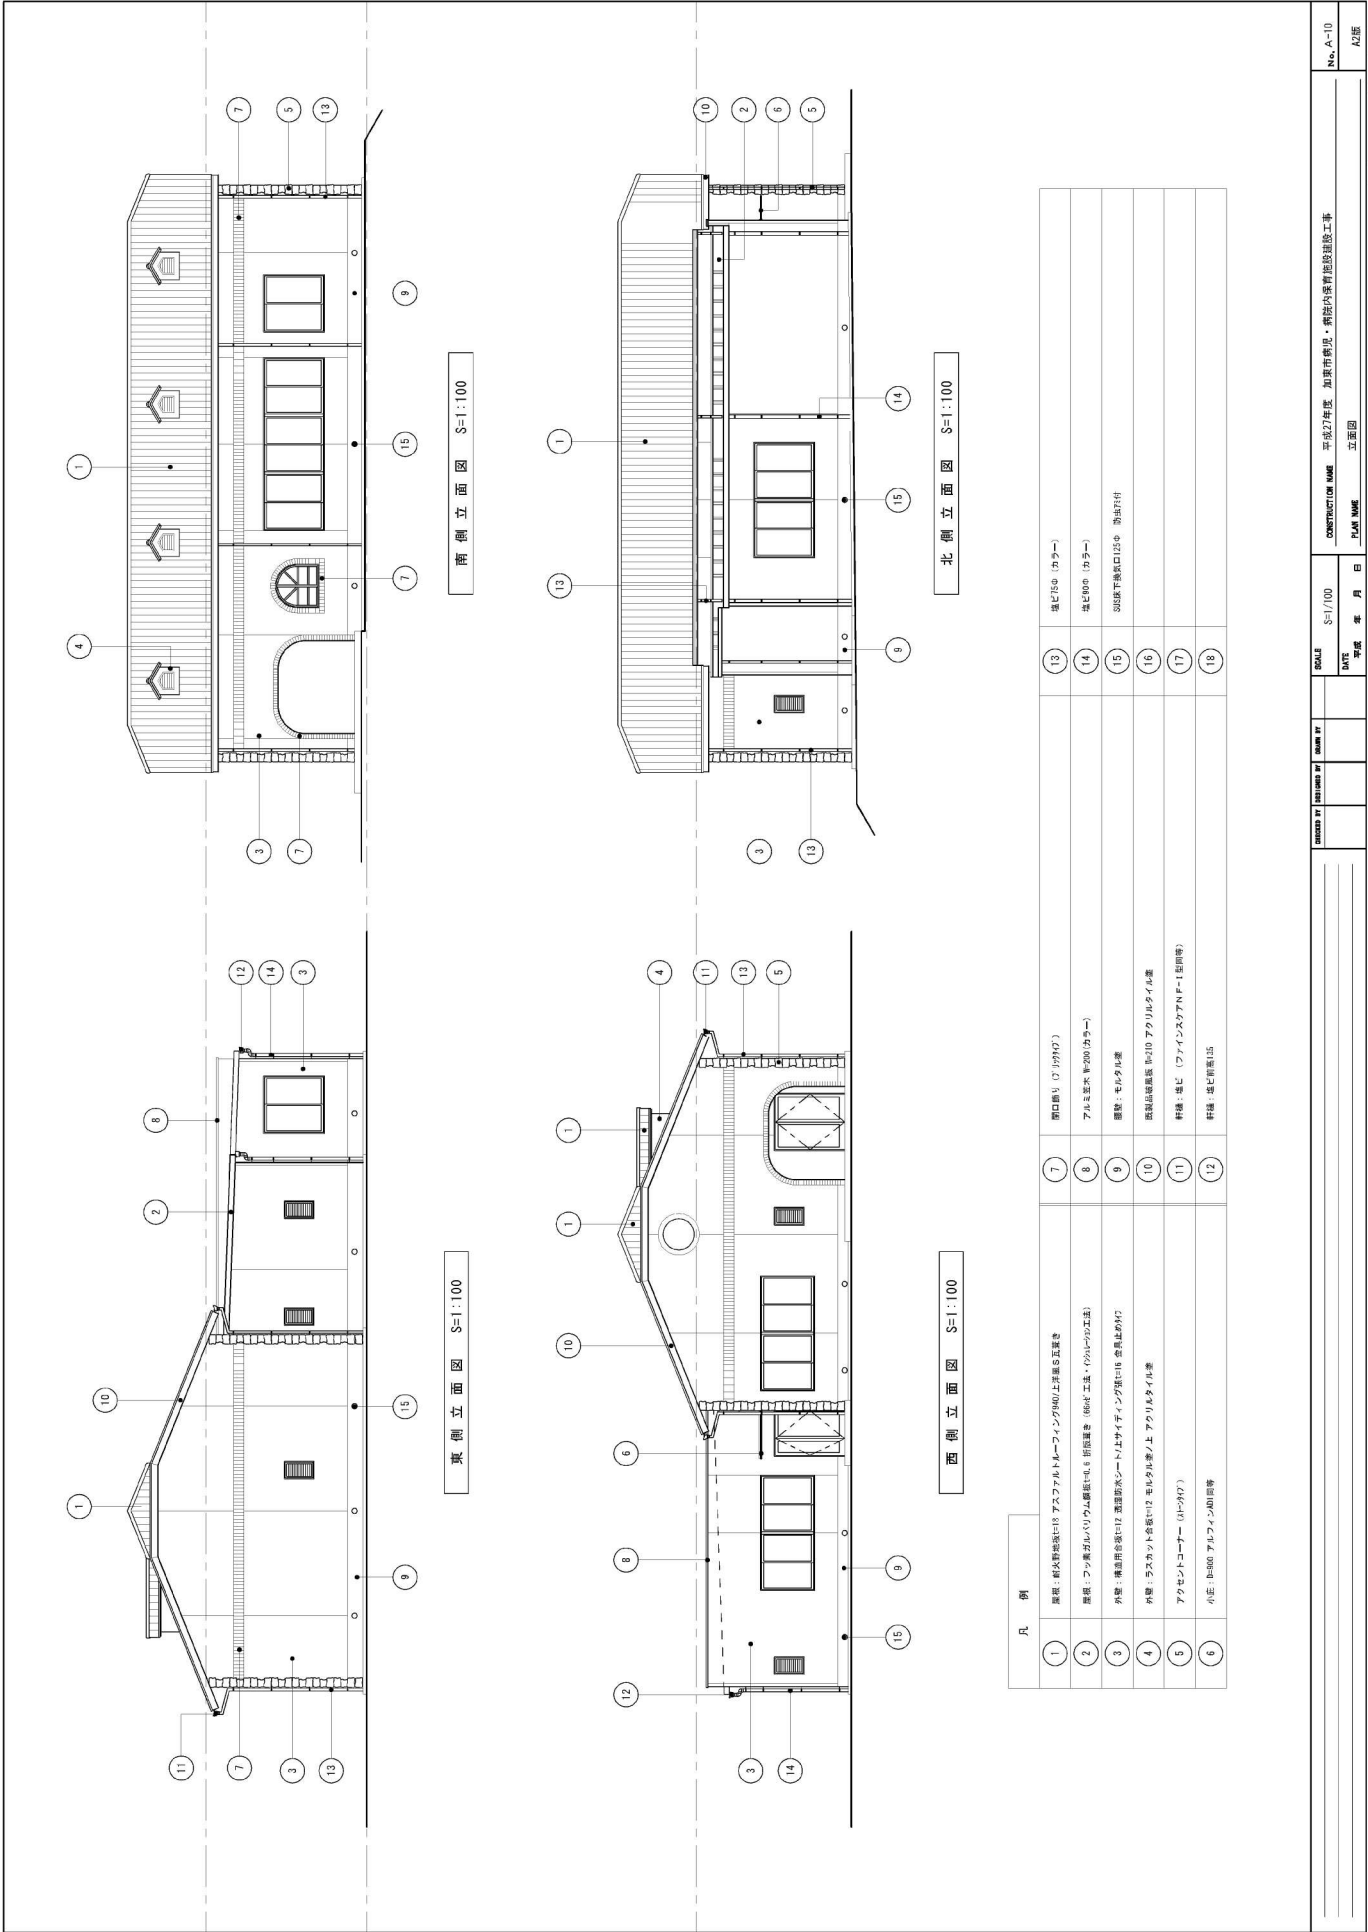

凡 例					
①	屋根：耐火性能等級18 オスファルトルーフィング900以上を施す正張き	⑦	開口廻り（ワリサケ）	⑬	造り出し（カラー）
②	屋根：フッ素樹脂パワースタイル屋根紙に8.5 折部置き（864 工法・ワリサケの工法）	⑧	アルミ窓枠（W200 系）	⑭	造り出し（カラー）
③	外壁：構造用合板に12 高圧部次シートにサイディング壁に16 金具止め付	⑨	窓枠：モルタル塗	⑮	窓枠下縁（口）は金 漆喰付
④	外壁：スチロフォームに12 モルタル塗、上 アクリル系塗	⑩	既製品屋根瓦（和瓦）アクリル系塗	⑯	
⑤	アクセントコーナー（10-11付）	⑪	軒線：造り（ファインスタアH F-1 型同等）	⑰	
⑥	小窓：1500 アクリル系塗等	⑫	軒線：造り（和瓦）	⑱	

※図面表記欄内はA1判時の場合の縮尺とする。

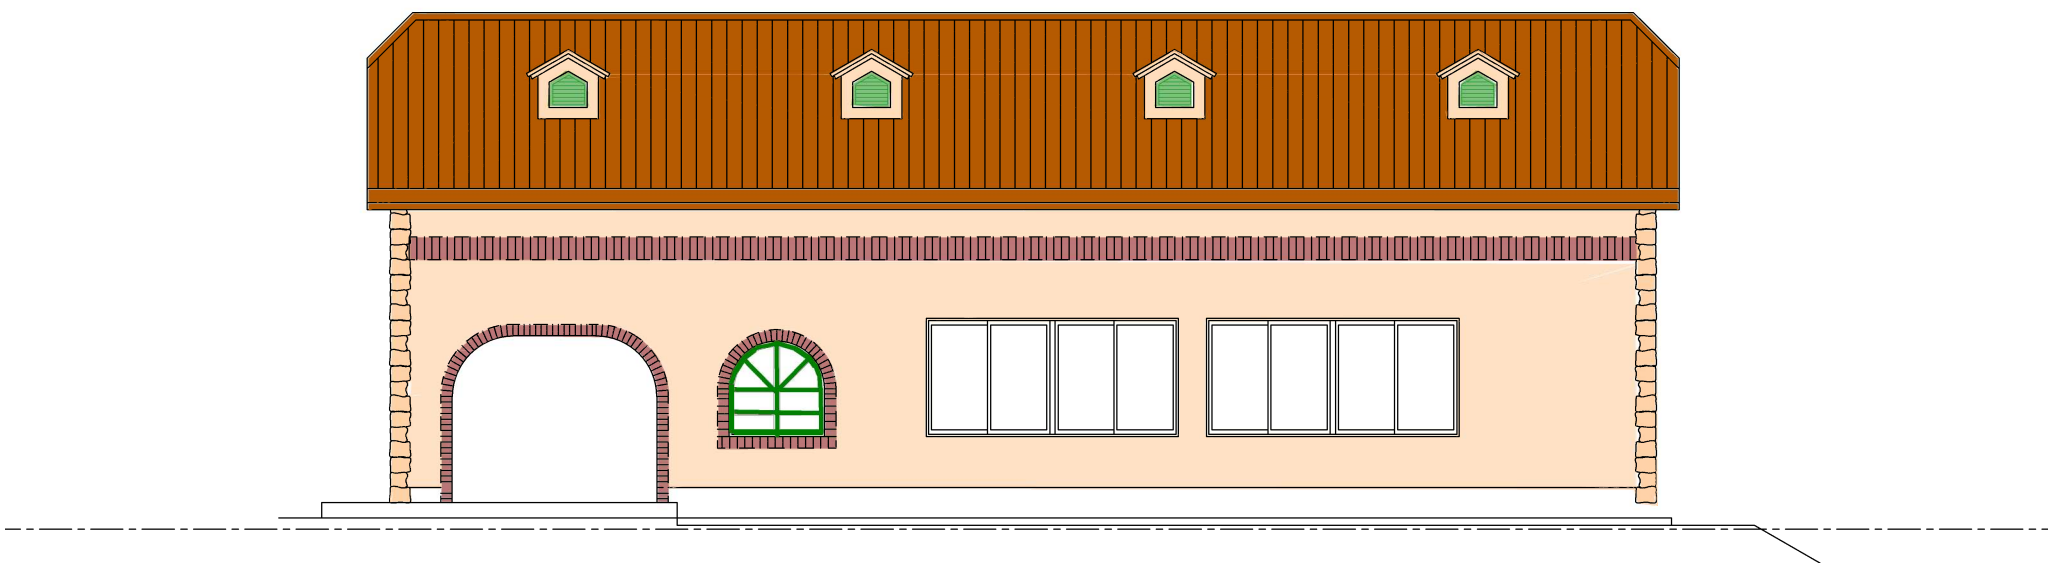

南側立面図 S=1:100