



令和6年度 滝野南小学校特別支援教室改修工事

金抜設計書

工事番号 2024147100

工事名 令和6年度 滝野南小学校特別支援教室改修工事

施工場所 加東市高岡949番地(滝野南小学校)

兵庫県 加東市

[illegible]

番号	名 称	内 容	数 量	単位	単 価	金 額	備 考
	令和6年度 滝野南小学校 特別支援教室改修工事						
A	直接工事費		1.0	式			
	直接工事費 計						
B	共通費		1.0	式			
C	現場管理費		1.0	式			
D	一般管理費		1.0	式			
	諸経費 計						
	工 事 価 格		1.0	式			
	消費税相当額	10%	1.0	式			
	工 事 費 計		1.0	式			

番号	名 称	内 容	数 量	単位	単 価	金 額	備 考
A	直接工事費						
I	特別支援教室等改修工事		1.0	式			
	総 合 計						
	改 め 計						
B	共通費						
	共通費		1.0	式			
	総 合 計						
	改 め 計						
C	現場管理費						
	現場管理費		1.0	式			
	総 合 計						
	改 め 計						
D	一般管理費						
	一般管理費		1.0	式			
	総 合 計						
	改 め 計						

番号	名 称	内 容	数 量	単位	単 価	金 額	備 考
a	建築_撤去工事						
	ガラス(シーリング共) 撤去	W850×H828程度	1.0	ヶ所			
		強化ガラス(スクールテンパ)t=4.0mm					
	化粧石膏ボード貼 一時撤去	再利用	23.0	枚			
	小 計						
b	電気設備_撤去工事						
	照明器具一時撤去	40W×2 露出 再利用	6.0	個			
	埋込コンセント 一時撤去	2P15A×2 再利用	2.0	個			
	埋込スイッチ撤去	1P15A×1	2.0	個			
	ケーブル撤去	VVF1.6-2c モール内	14.2	m			
	メタルモールA型本体撤去	メタルモールA型本体	6.8	m			
	メタルモールA型スイッチBOX撤去	メタルモールA型スイッチBOX	5.0	個			
	埋込コンセント撤去	2P15A×1	2.0	個			
	埋込コンセント撤去	2P15A×2	2.0	個			
	壁付スピーカー一時撤去	再利用	1.0	個			
	差動式スポット型感知器一時撤去	再利用	1.0	個			
	小 計						

番号	名 称	内 容	数 量	単位	単 価	金 額	備 考
b	電気設備_改修工事						
	- 電灯・コンセント設備 -						
	ケーブル	EM-EEF 1.6-2c ころがし	18.6	m			
	ケーブル	EM-EEF 1.6-2c モール内	6.9	m			
	ケーブル	EM-EEF 1.6-3c ころがし	12.2	m			
	ケーブル	EM-EEF 1.6-3c モール内	3.4	m			
	メタルモール	本体 A型	6.9	m			
	メタルモール部材	A型 コーナーボックス	5.0	個			
	メタルモール部材	A型 スイッチボックス 1連	7.0	個			
	メタルモール	本体 B型	1.7	m			
	メタルモール	B型 コーナーボックス	1.0	個			
	埋込形スイッチ	1P15A×2、新金属プレート	1.0	個			
	埋込形スイッチ	1P15A×3、新金属プレート	1.0	個			
	角型引掛けシーリング	コンセント付き	2.0	組			
	ブランクプレート 金属製		2.0	個			
	ブランクチップ		2.0	個			
	照明器具(再利用)	40W×2 露出	6.0	個			
	埋込コンセント (再利用)	2P15A×2	2.0	個			
	壁付スピーカー(再利用)		1.0	個			
	差動式スポット型感知器(再利用)		1.0	個			
	- 次ページへ続く -						

番号	名 称	内 容	数 量	単位	単 価	金 額	備 考
	- 弱電設備 -						
	ケーブル	EM-AE 0.9-2c ころがし	54.5	m			
	ケーブル	EM-AE 0.9-2c モール内	4.3	m			
	ケーブル	EM-AE 0.9-2c PF管内	6.3	m			
	ケーブル	EM-AE 0.9-4c ころがし	3.7	m			
	ケーブル	EM-HP 1.2-3c ころがし	11.4	m			
	ケーブル	EM-HP 1.2-3c モール内	2.3	m			
	ケーブル	EM-UTP 0.5-4P ころがし	37.4	m			
	ケーブル	EM-UTP 0.5-4P モール内	1.8	m			
	メタルモール	本体 A型	8.4	m			
	メタルモール部材	A型 コーナーボックス	6.0	個			
	メタルモール部材	A型 スイッチボックス 1連	6.0	個			
	PF16	隠蔽	6.3	m			
	スピーカー 壁掛け 木製	ATT無し 3W 片面	1.0	台			
	音量調節器	0.5W～6W 金属製プレート	1.0	組			
	インターホン壁掛型子機	アイホン TB-SE	1.0	台			
	インターホン増設親機	アイホン TC-20G	1.0	台			
	情報用モジュージャック	カテゴリー5e、新金属プレート	1.0	組			
	差動式スポット型感知器	2種露出	1.0	個			
	小 計						


番号	名 称	内 容	数 量	単位	単 価	金 額	備 考
B	共通費						
	共通仮設費		1.0	式			
	準備費、仮設建物費、工事施設費、環境安全費、動力用水光熱費 屋外整理清掃費、機械器具費、情報システム費、その他						
	小 計						
C	現場管理費						
	現場管理費		1.0	式			
	小 計						
D	一般管理費						
	一般管理費		1.0	式			
	合 計						

令和6年度 滝野南小学校 特別支援教室改修工事

加 東 市 役 所

図面リスト		
番号	図 面 名 称	縮 尺
1	図面リスト表、附近見取図	1/5,000
2	工事特記仕様書	—
3	敷地平面図	1/800
4	校舎全体平面図	1/600
5	校舎_1階平面図	1/300
6	校舎_2階平面図	1/300
7	校舎_3階平面図	1/300
8	特別支援教室 現況図	1/100
9	特別支援教室 改修図	1/100
10	電気設備特記仕様書	—
11	電気設備_1階平面図：弱電設備	1/300
12	電気設備_2階平面図：弱電設備	1/300
13	電気設備_改修図（1）：電灯・コンセント設備	1/100
14	電気設備_改修図（2）：弱電設備	1/100
15	機械設備特記仕様書	—
16	機械設備_現況図	1/100
17	機械設備_改修図	1/100



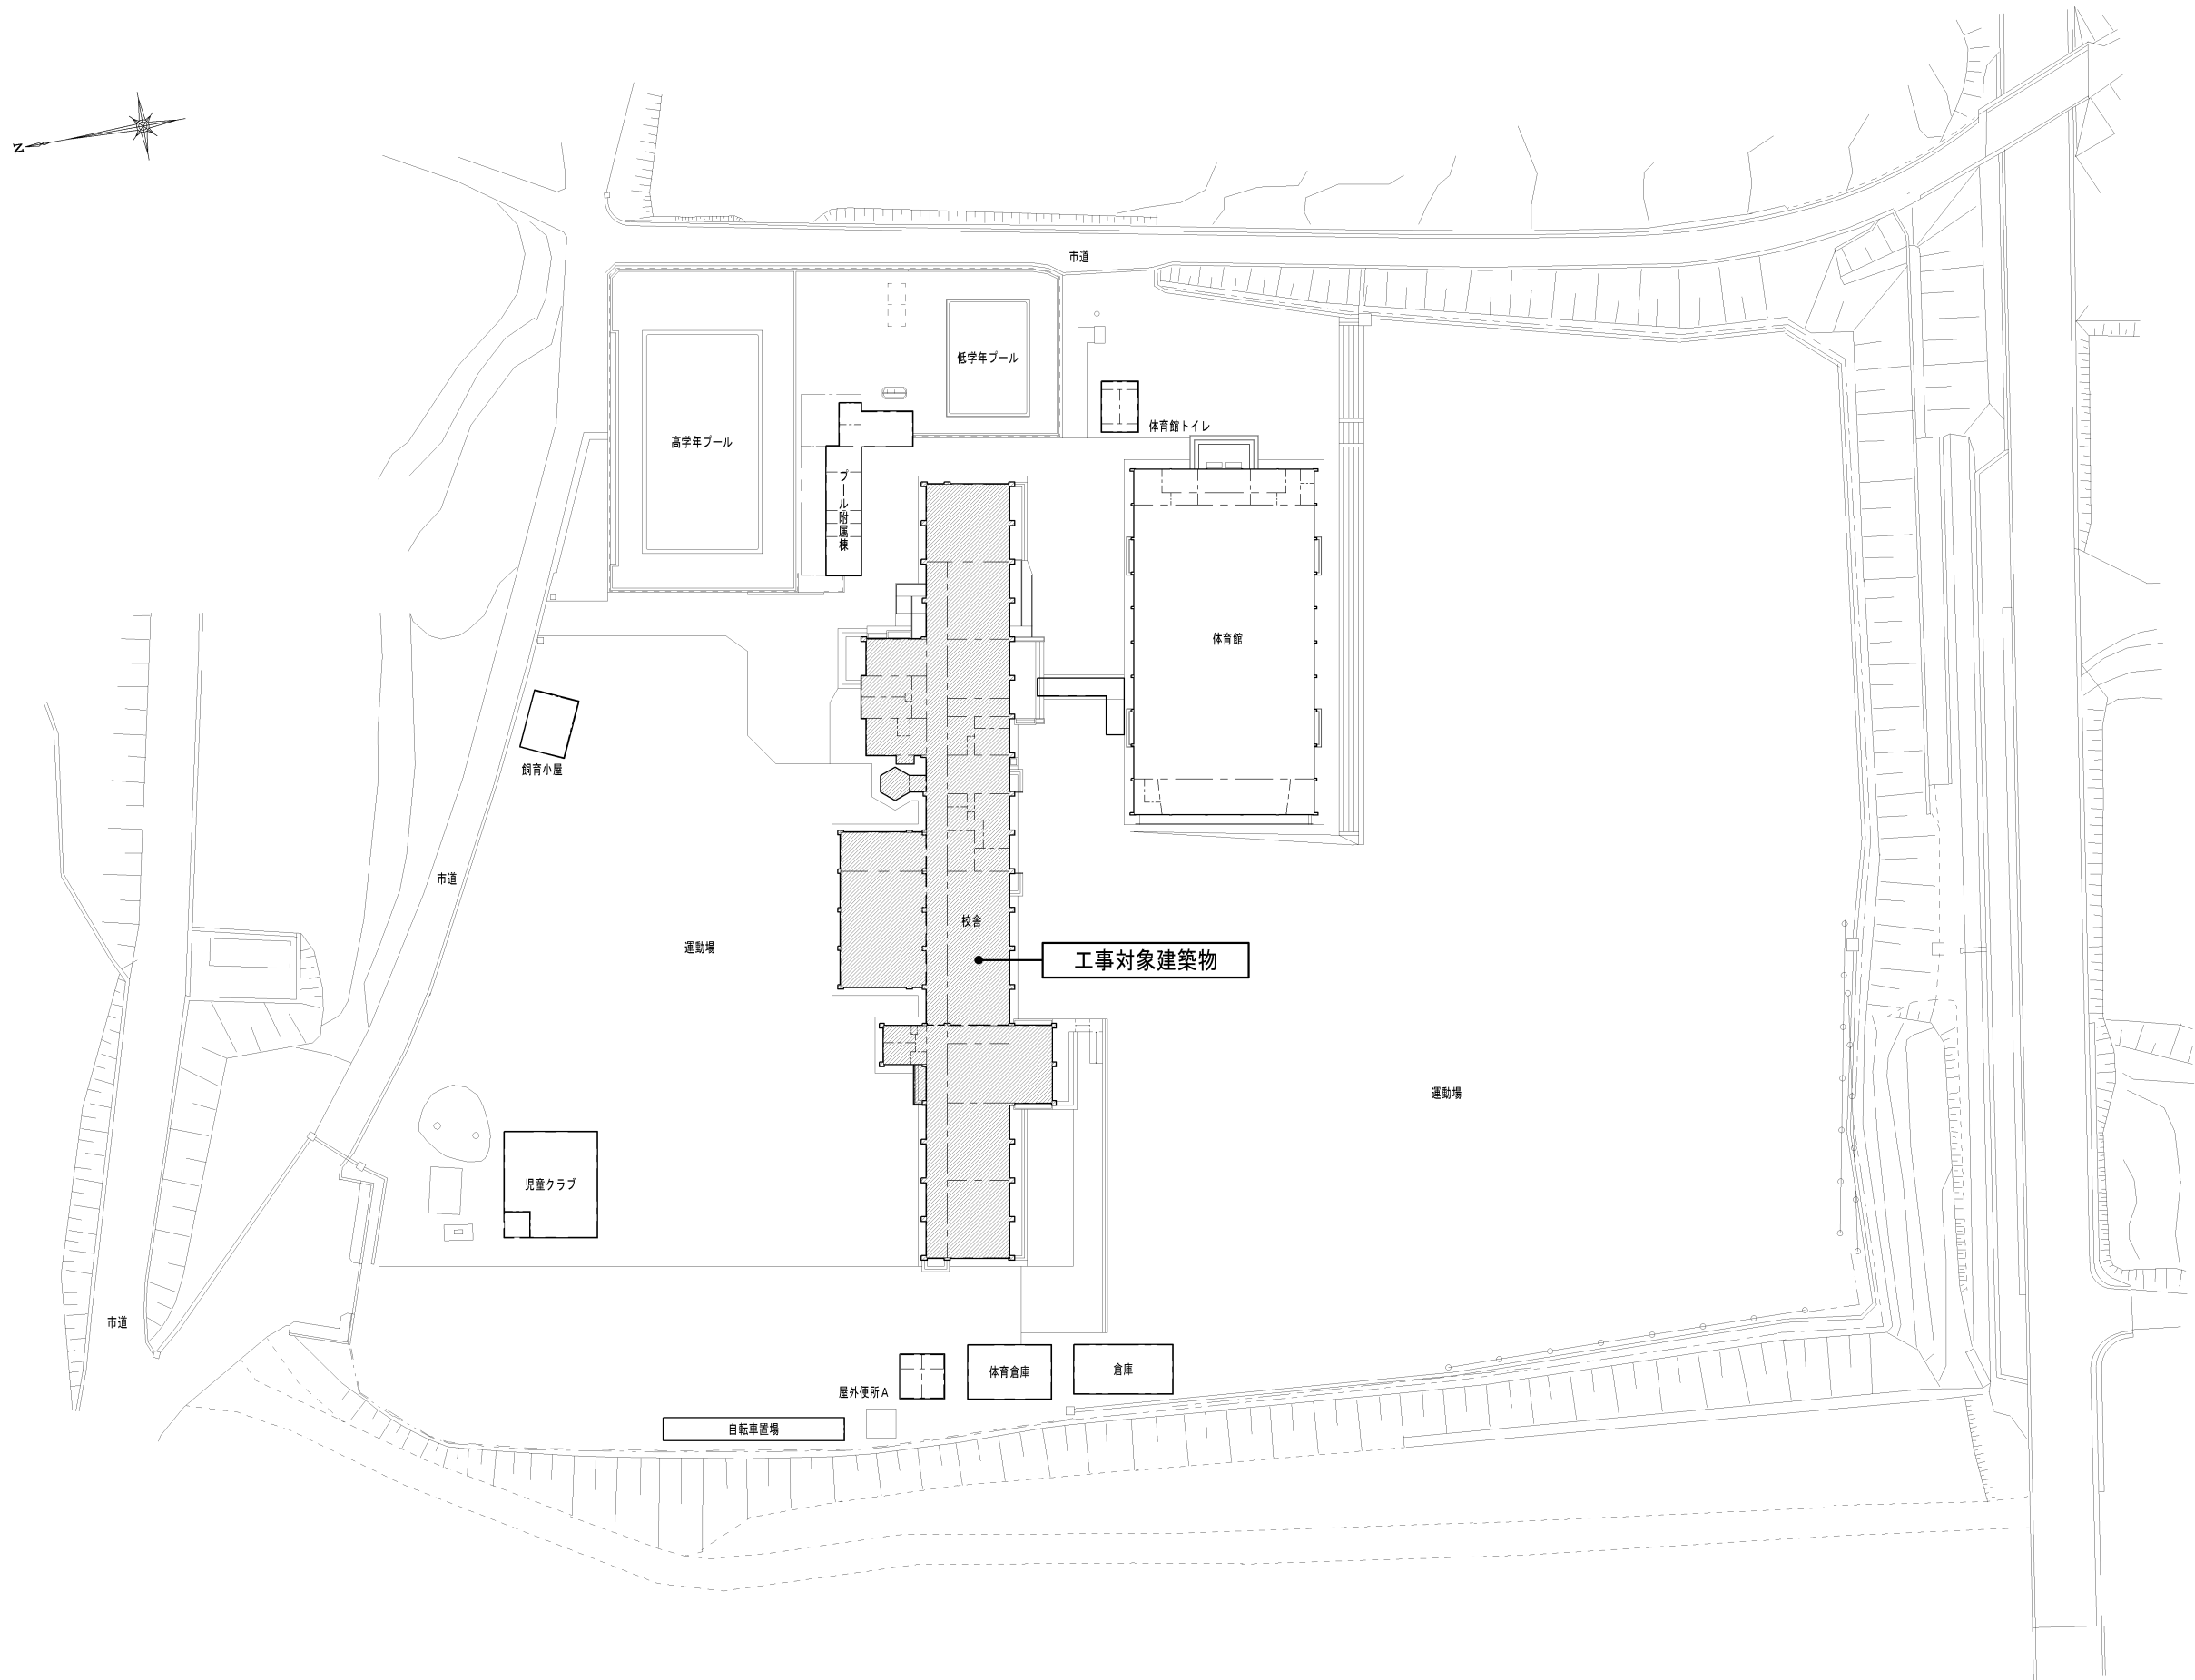

加 東 市 役 所

〒673-1493 兵庫県加東市社50番地 TEL : 0795-42-3301(代表)

設 計 者

法適合確認欄

検 証 者

工事名

令和 6 年度 滝野南小学校 特別支援教室改修工事

図 名

敷地平面図

縮尺

S=1/800

図面サイズ


A3版(100%)

日付


令和 年 月 日

図面番号


No. 3

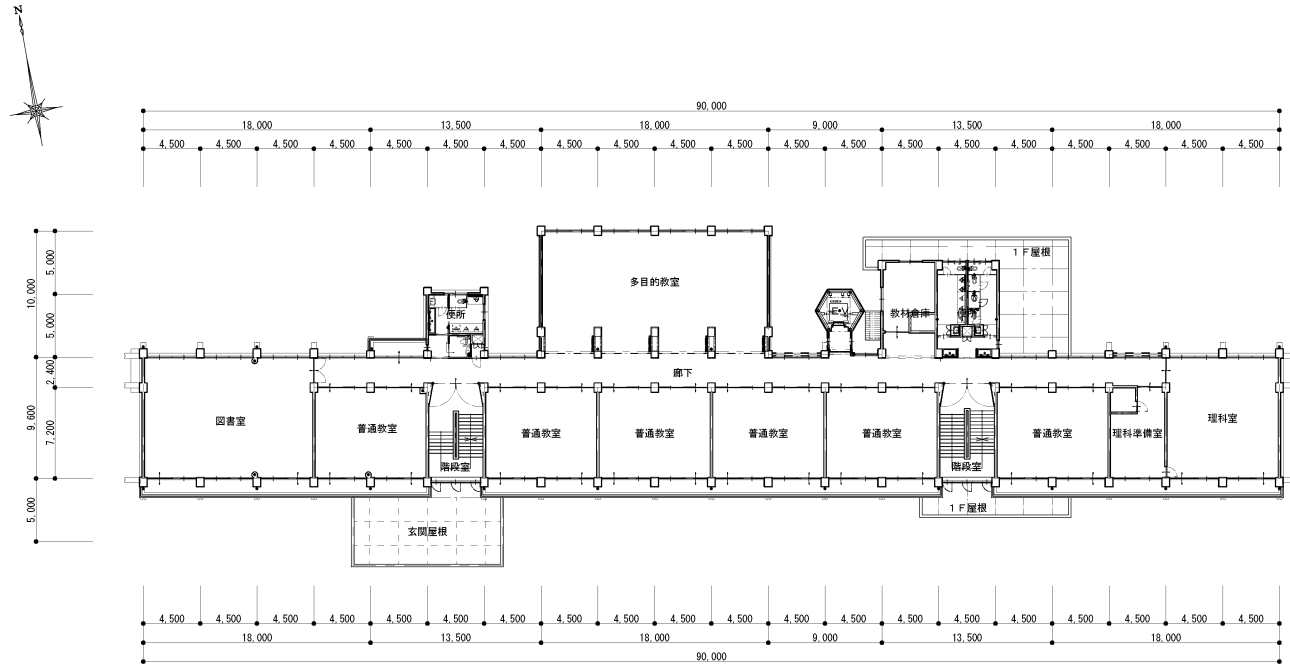


2階平面図 (S=1/600)

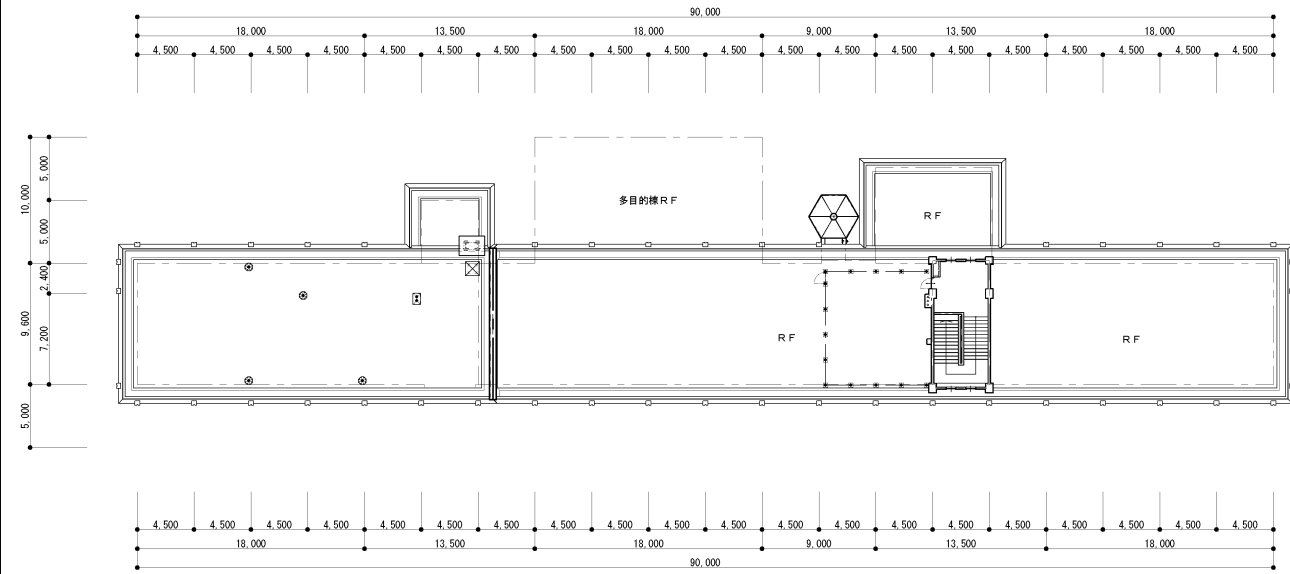

R階平面図 (S=1/600)

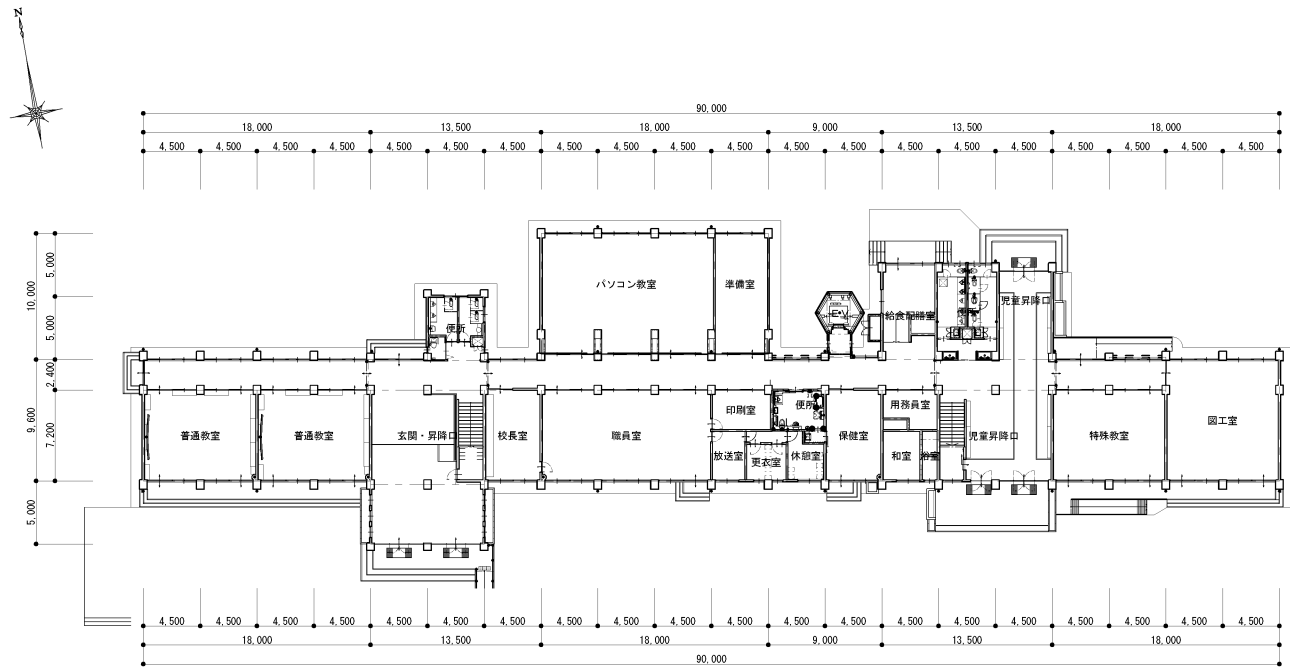

1階平面図 (S=1/600)

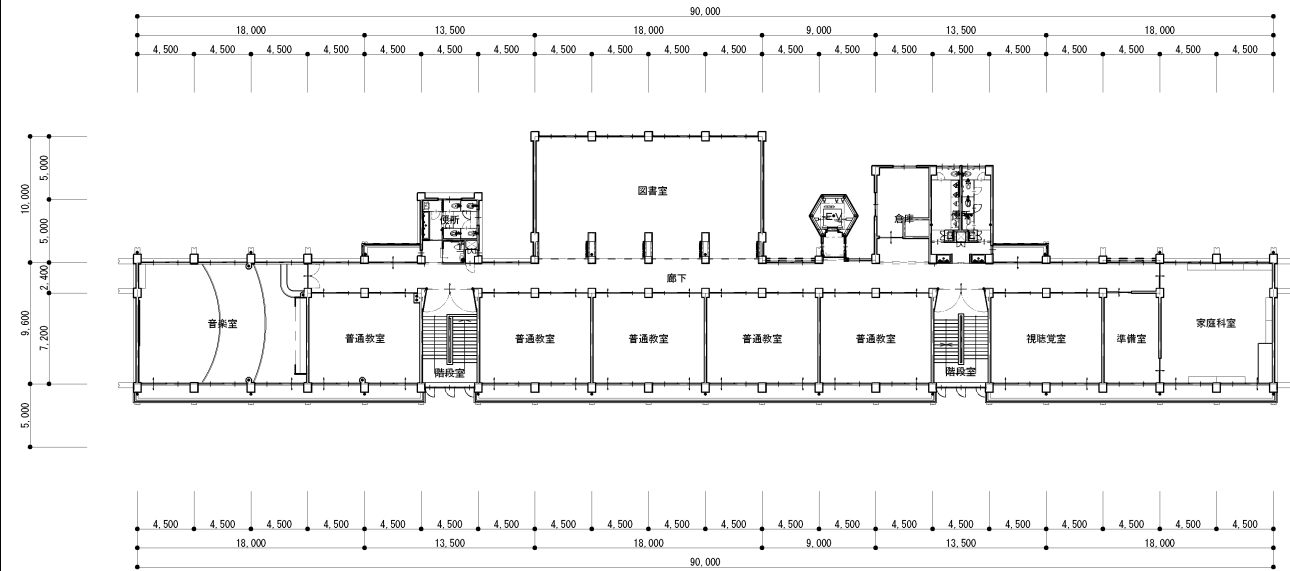

3階平面図 (S=1/600)



加東市役所

〒673-1493 兵庫県加東市社50番地 TEL : 0795-42-3301(代表)

設計者

法適合確認欄

検証者

工事名

令和6年度 滝野南小学校 特別支援教室改修工事

図名

校舎全体平面図

縮尺

S=1/600


図面サイズ A3版(100%)

日付


令和 年 月 日

図面番号


No. 4

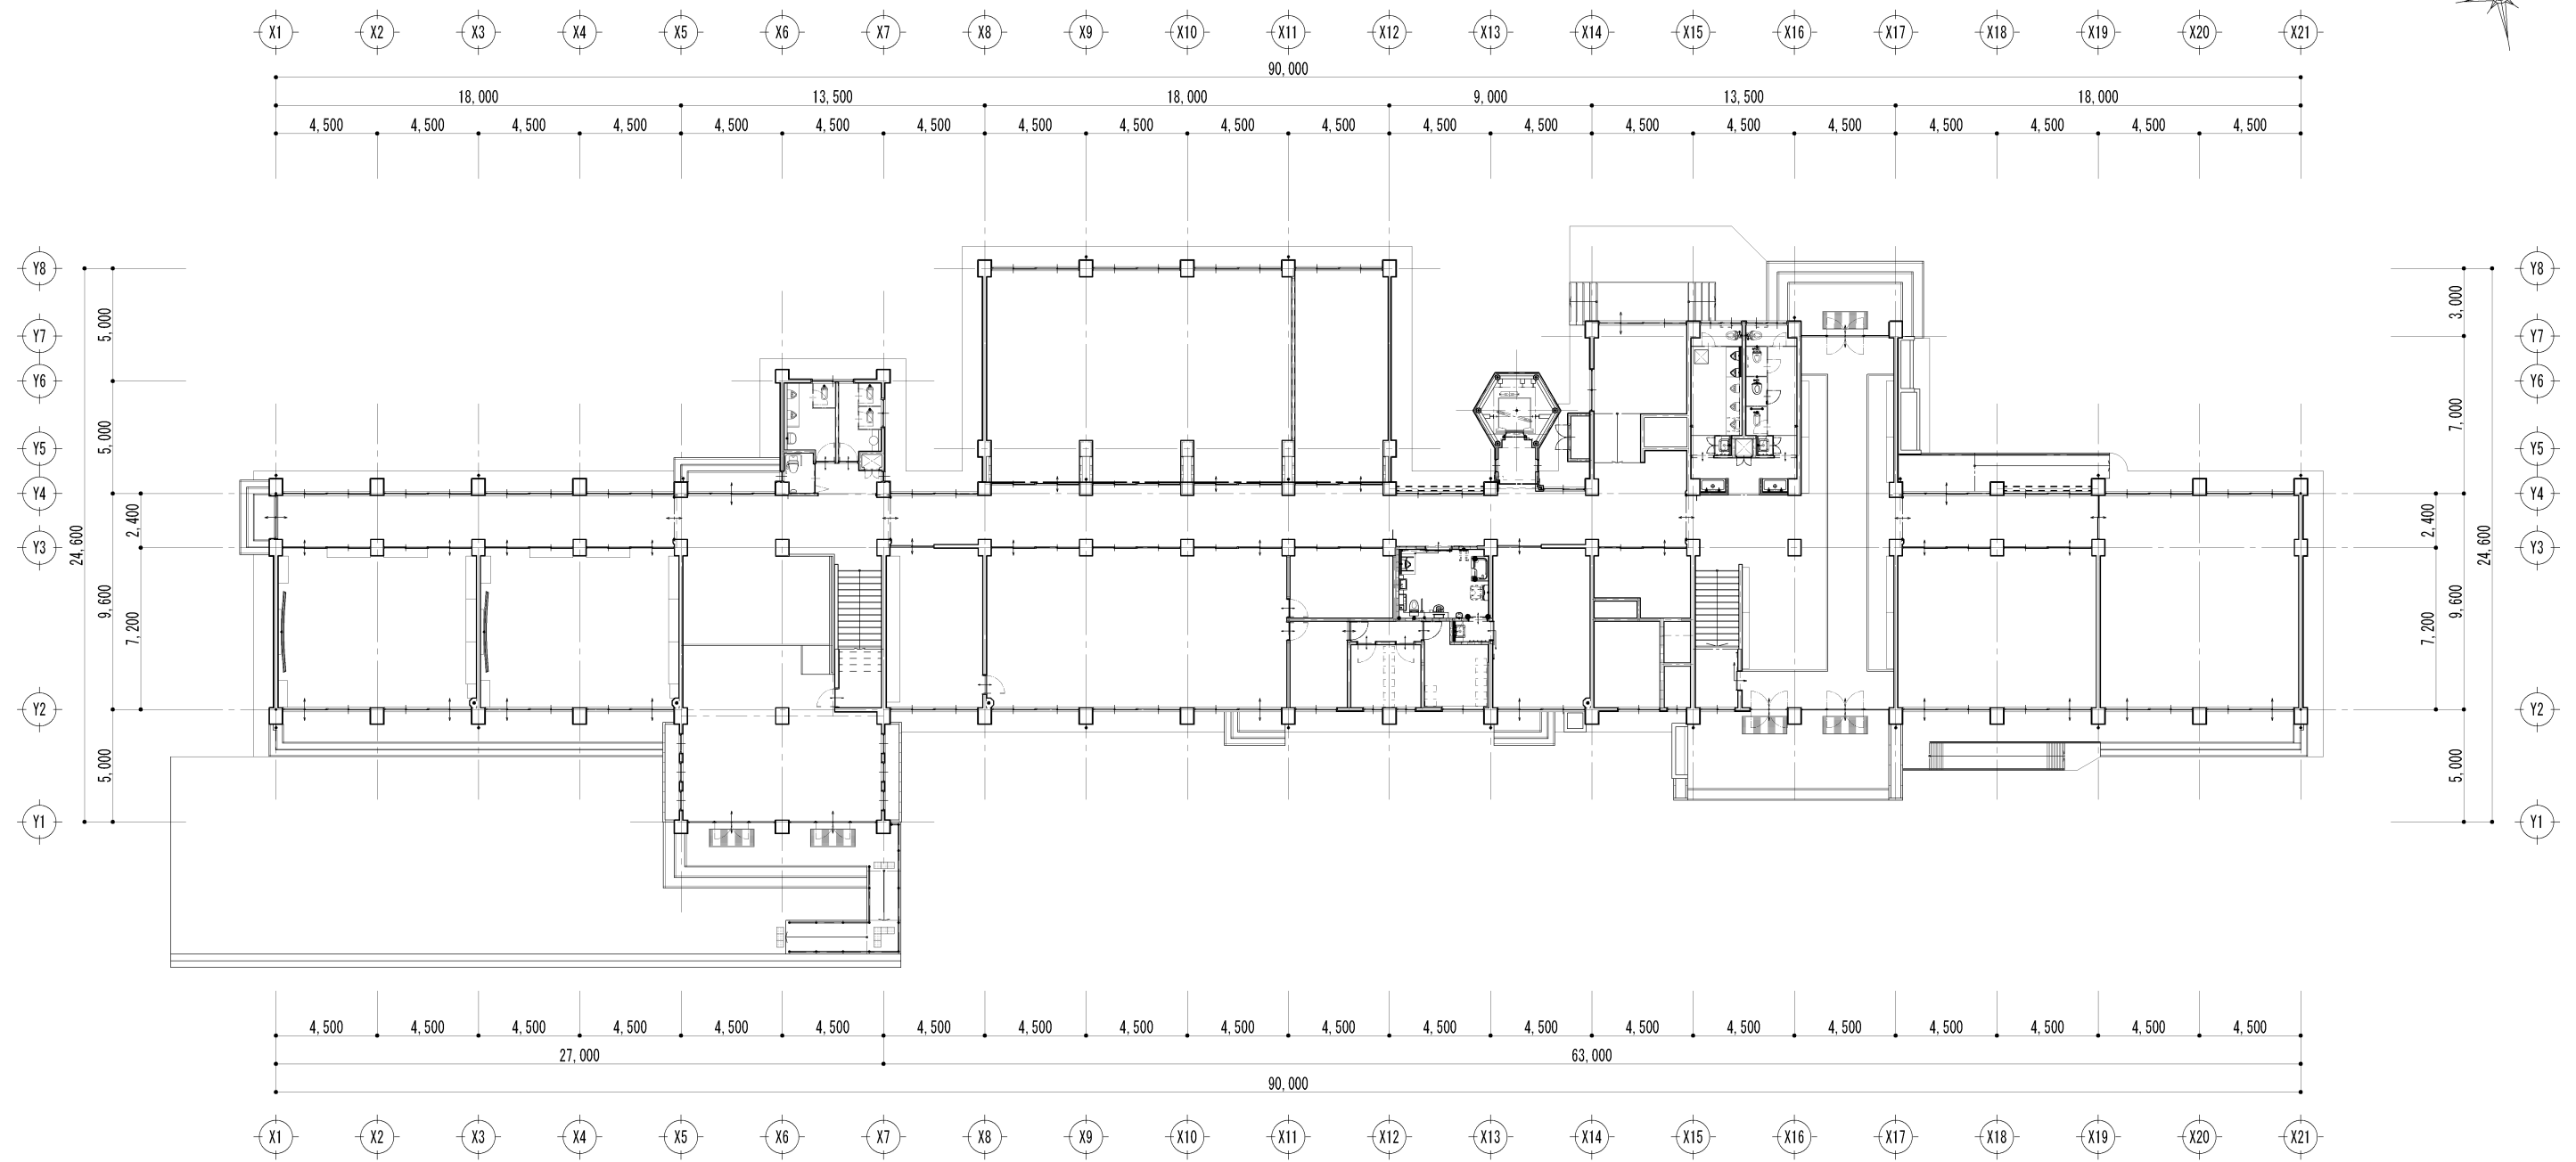


校舎_1階平面図 (S=1/300)

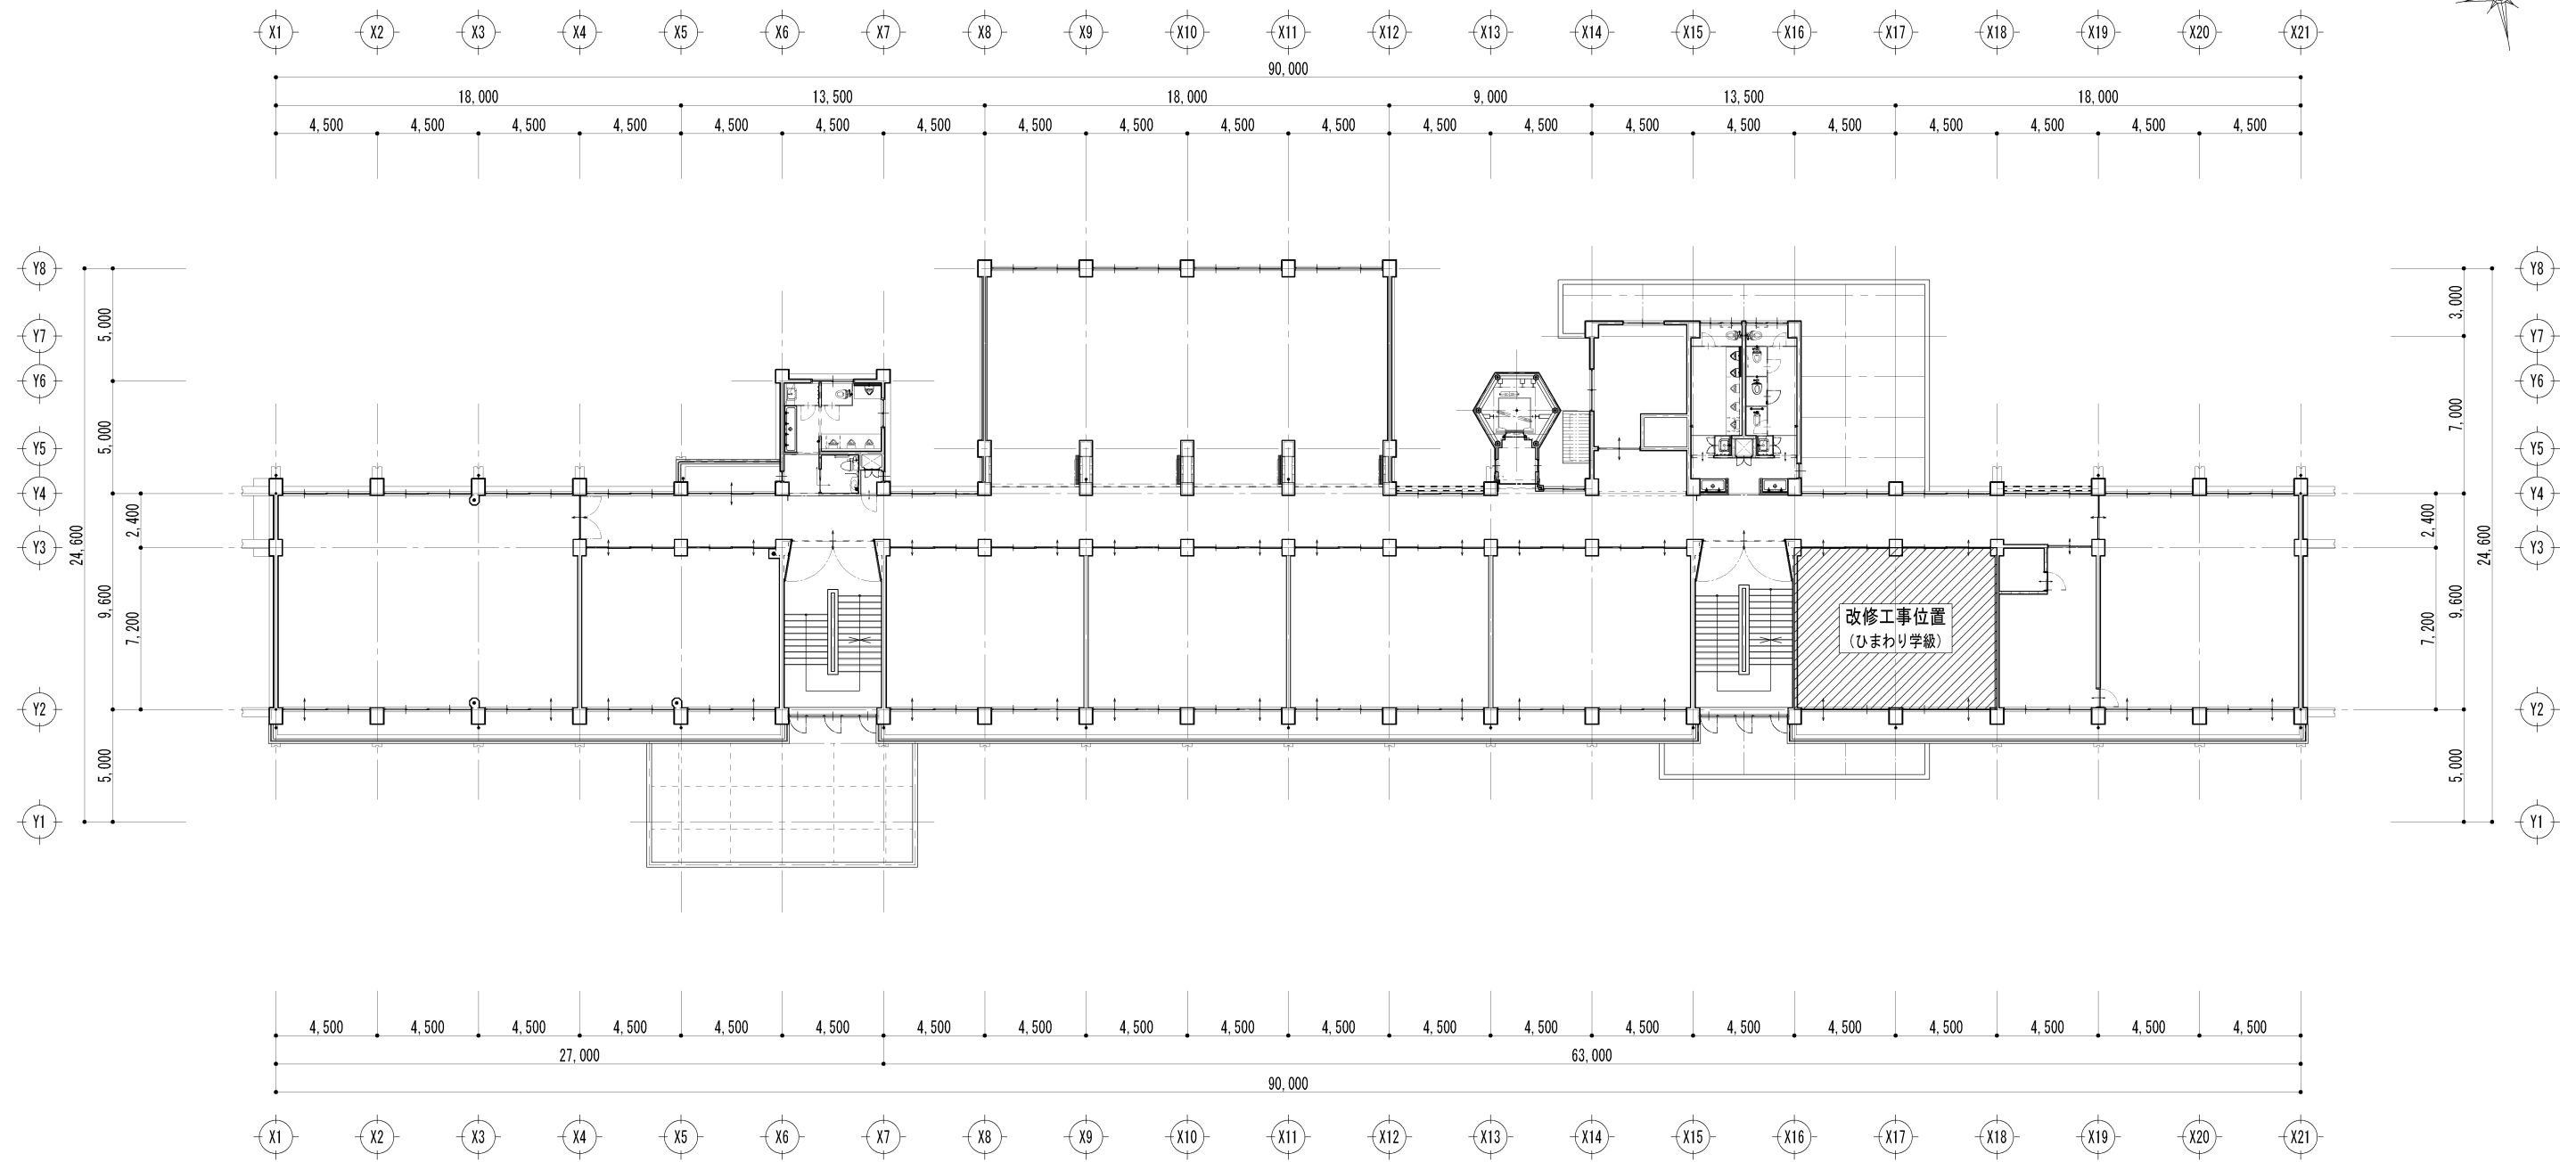


校舎_2階平面図 (S=1/300)

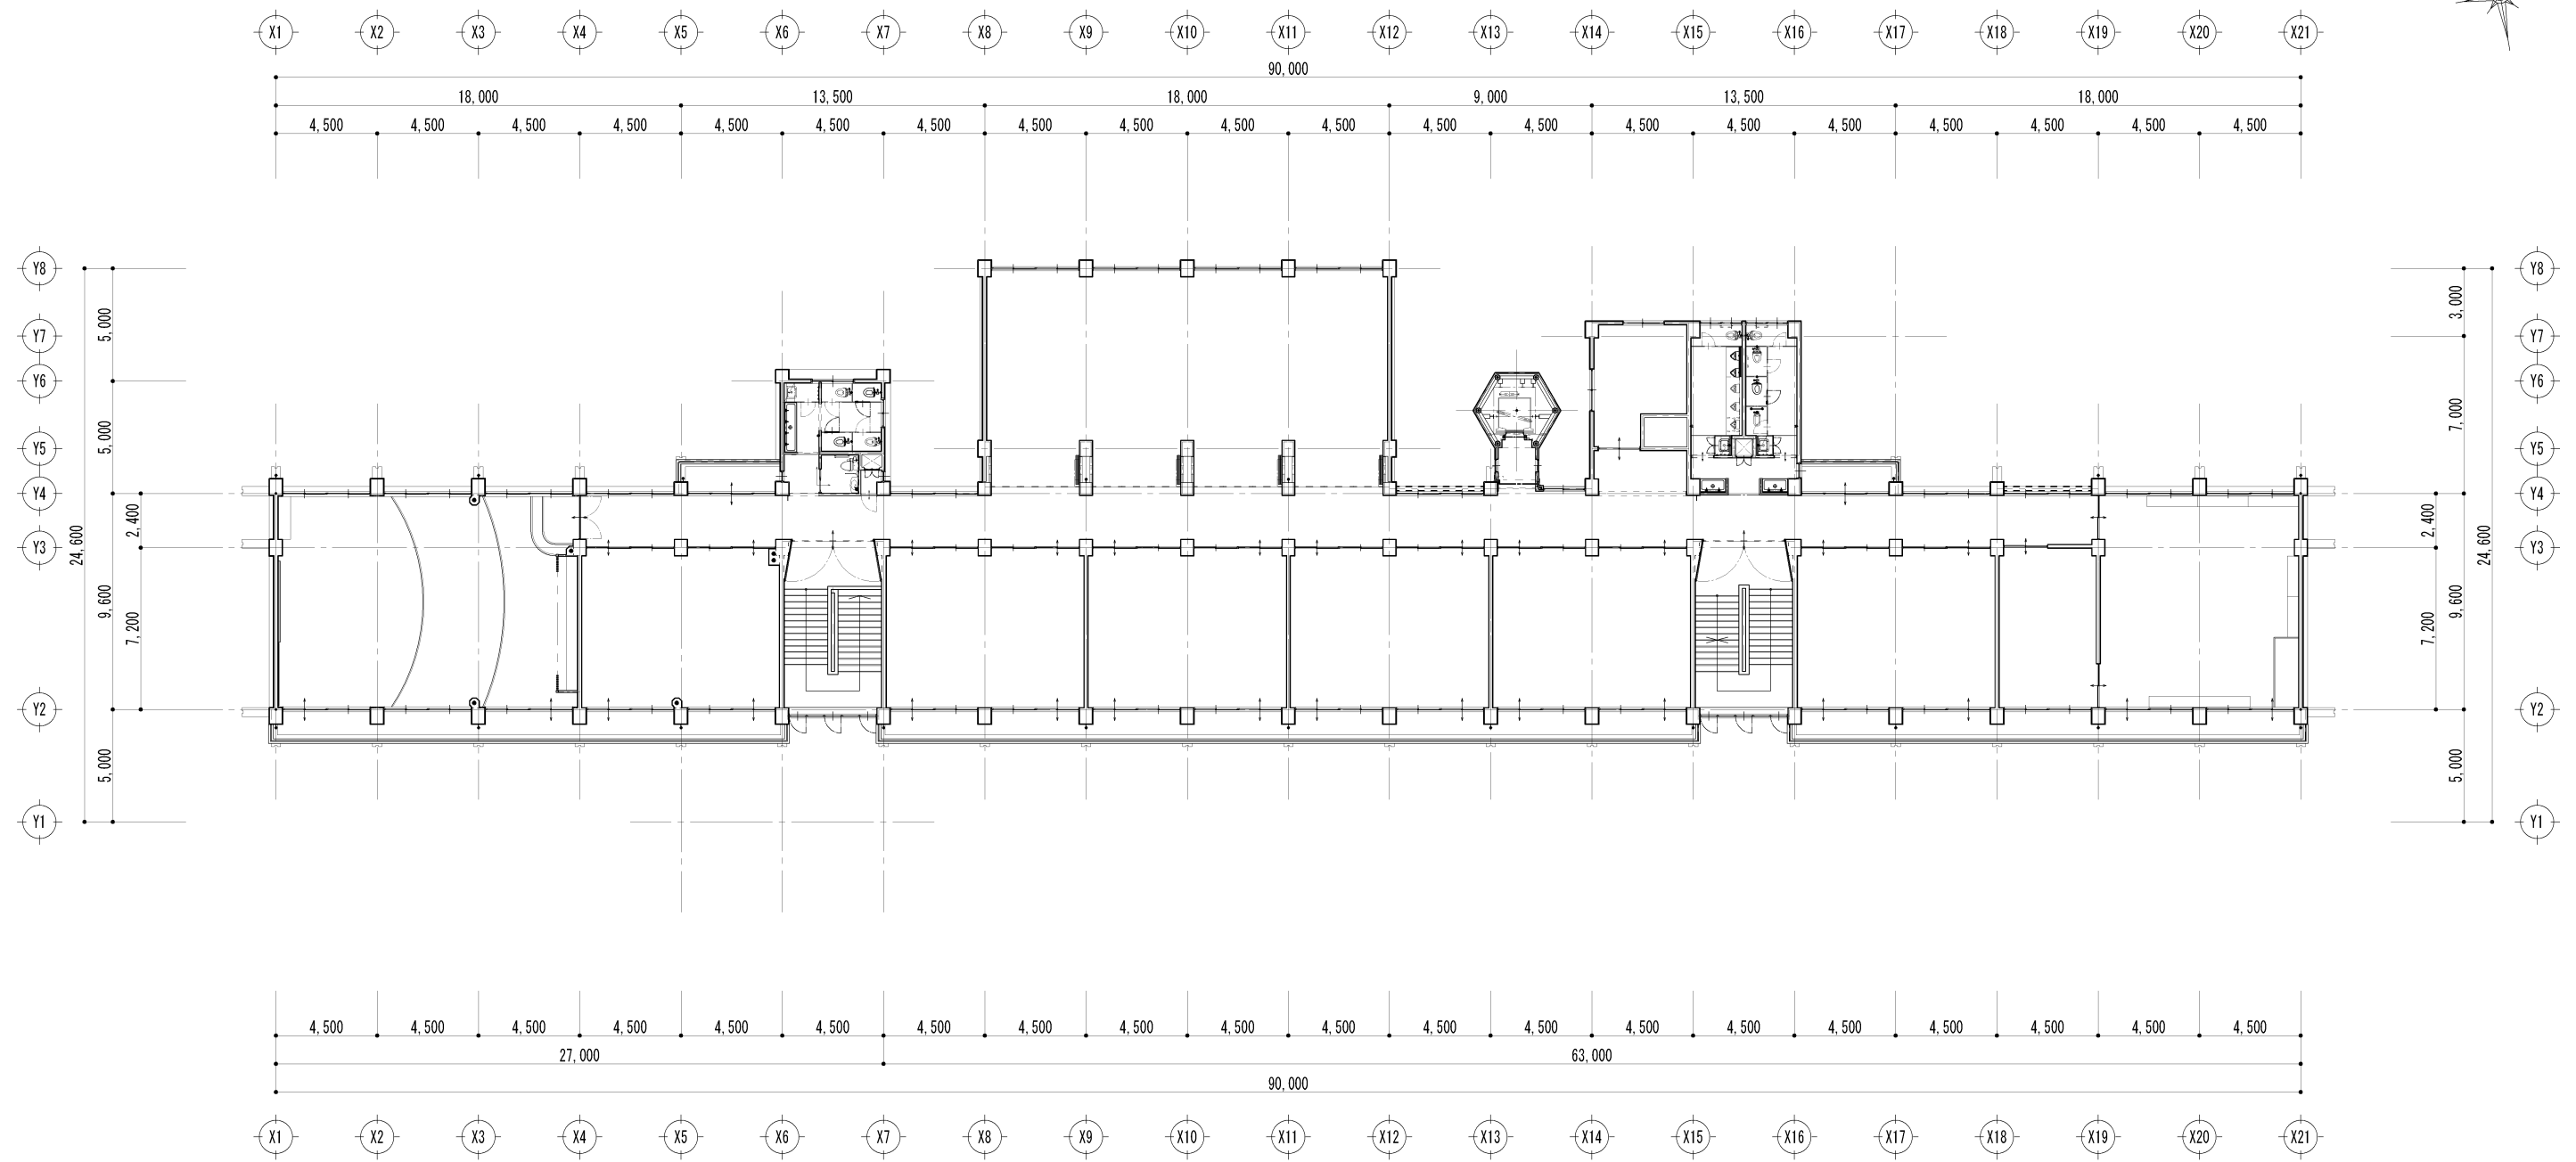

校舎_3階平面図 (S=1/300)

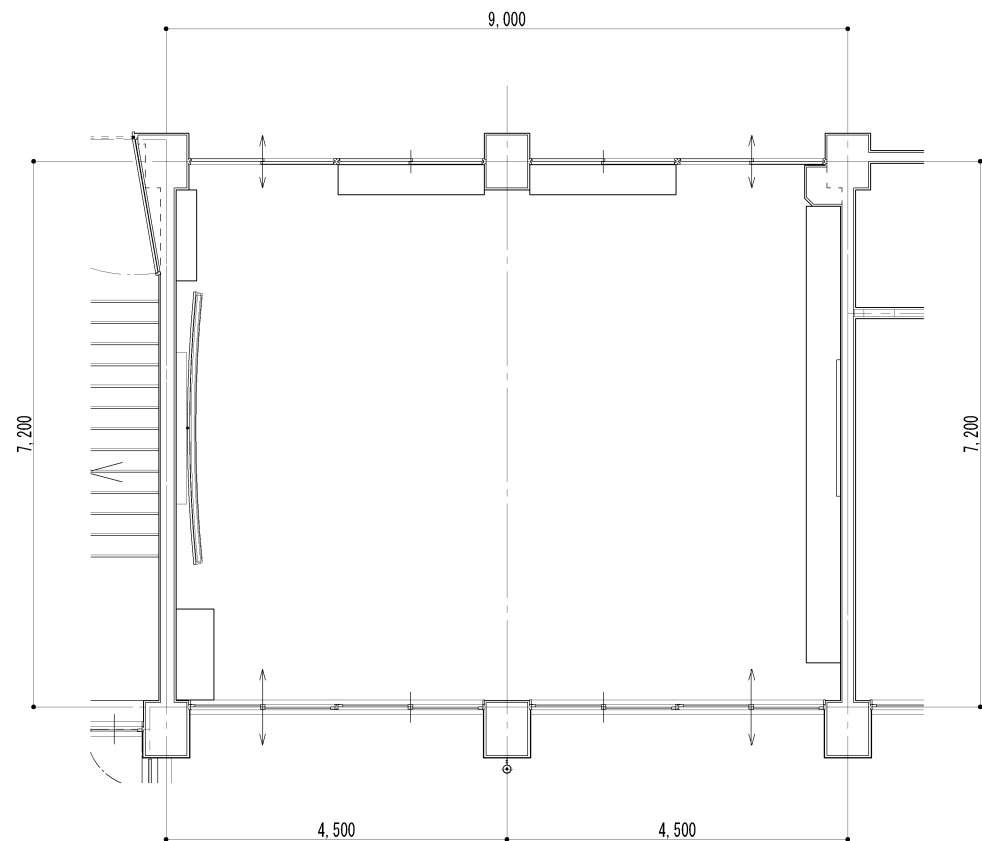


特別教室 平面図 (S=1/100)
(ひまわり学級)

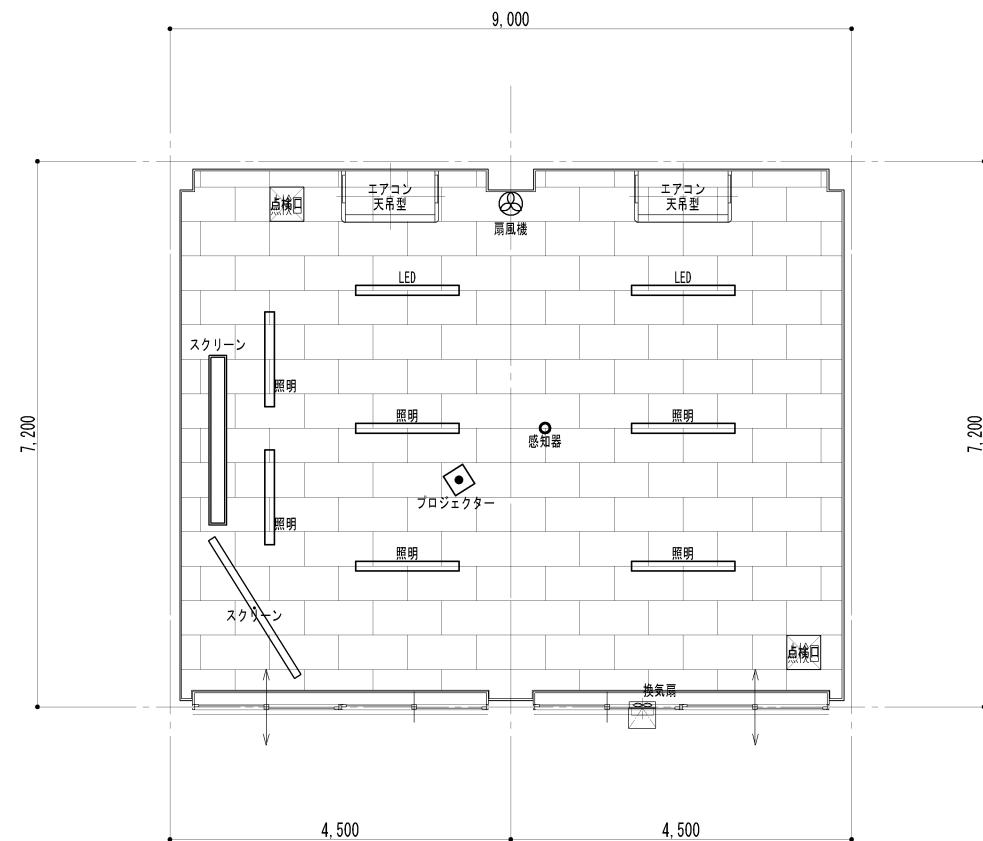


特別教室 天井伏図 (S=1/100)
(ひまわり学級)
(CH=3,050)

- 内装仕上表
- | | |
|----|----------|
| 床 | フローリング張 |
| 壁 | 仕上塗装 |
| 天井 | 化粧石膏ボード貼 |

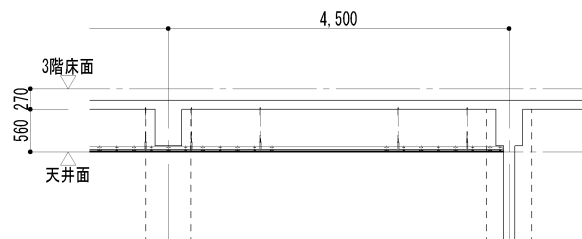

特別教室 天井裏断面図 (S=1/100)

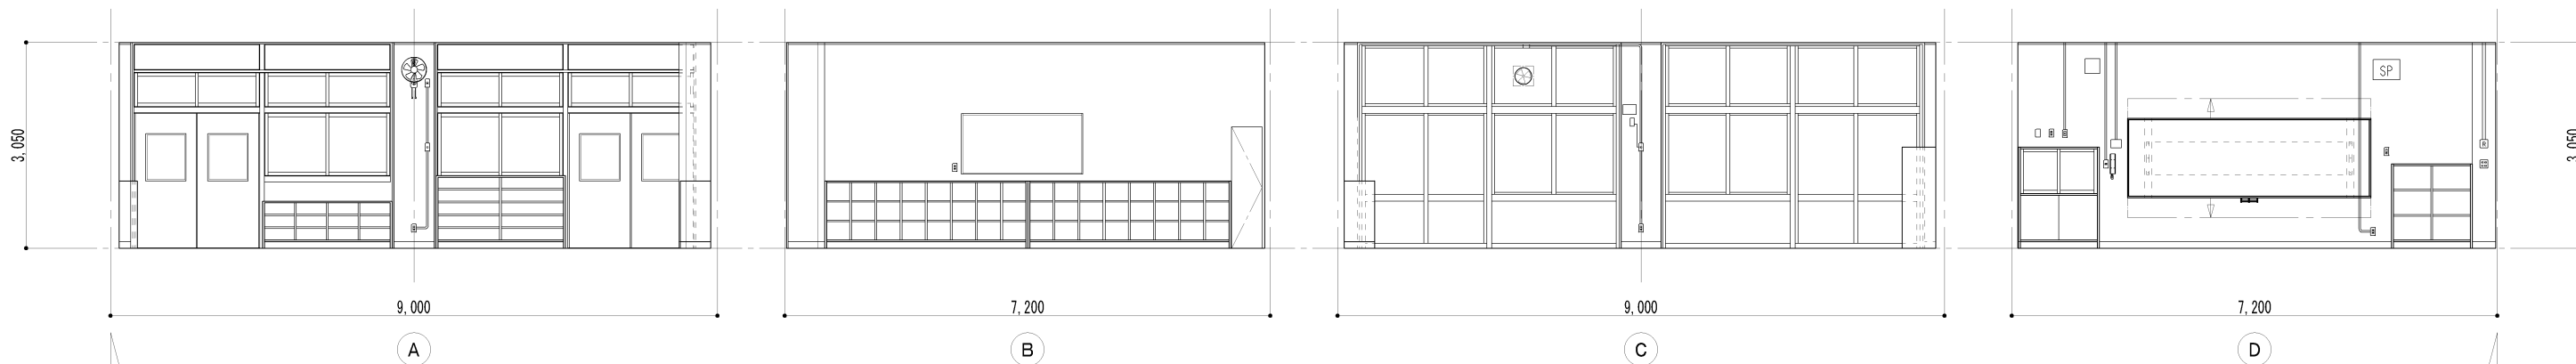

特別教室 展開図 (S=1/100)



加 東 市 役 所

〒673-1493 兵庫県加東市社50番地 TEL : 0795-42-3301(代表)

設 計 者

法適合確認欄

検 証 者

工事名

令和6年度 滝野南小学校 特別支援教室改修工事

図 名

特別支援教室 現況図

縮尺

S=1/100

図面サイズ

A3版(100%)


日付

令和 年 月 日

図面番号


No. 8

※図面表記縮尺はA3版印刷の場合の縮尺とする。

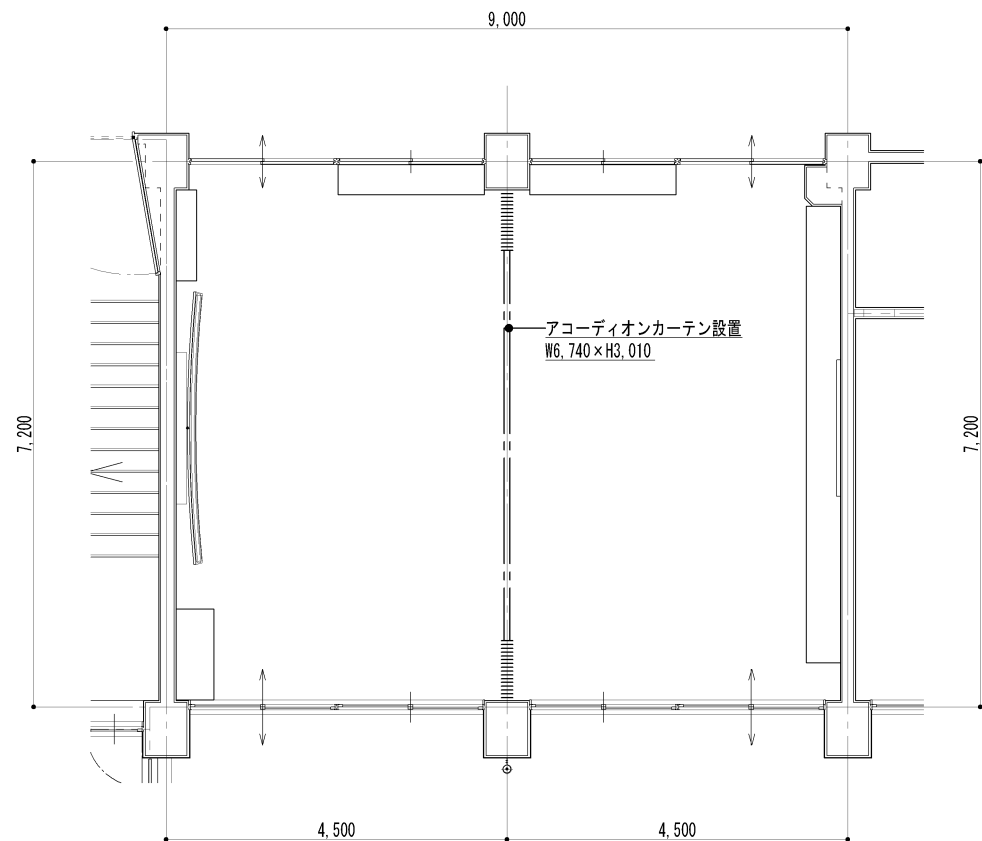


特別教室 平面図 (S=1/100)
(ひまわり学級)


内装仕上表
床 フローリング張
壁 仕上塗装
天井 化粧石膏ボード貼

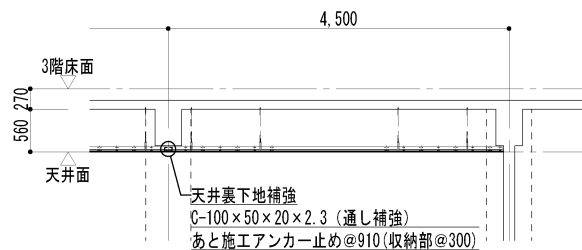

特別教室 天井裏断面図 (S=1/100)

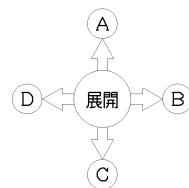

アコーディオンカーテン
W3,370 x H3,010 x 2台 (20.28m2)
附属製品金物等一式含む
参考品番：ハーモニードアNP (立川ブラインド工業)

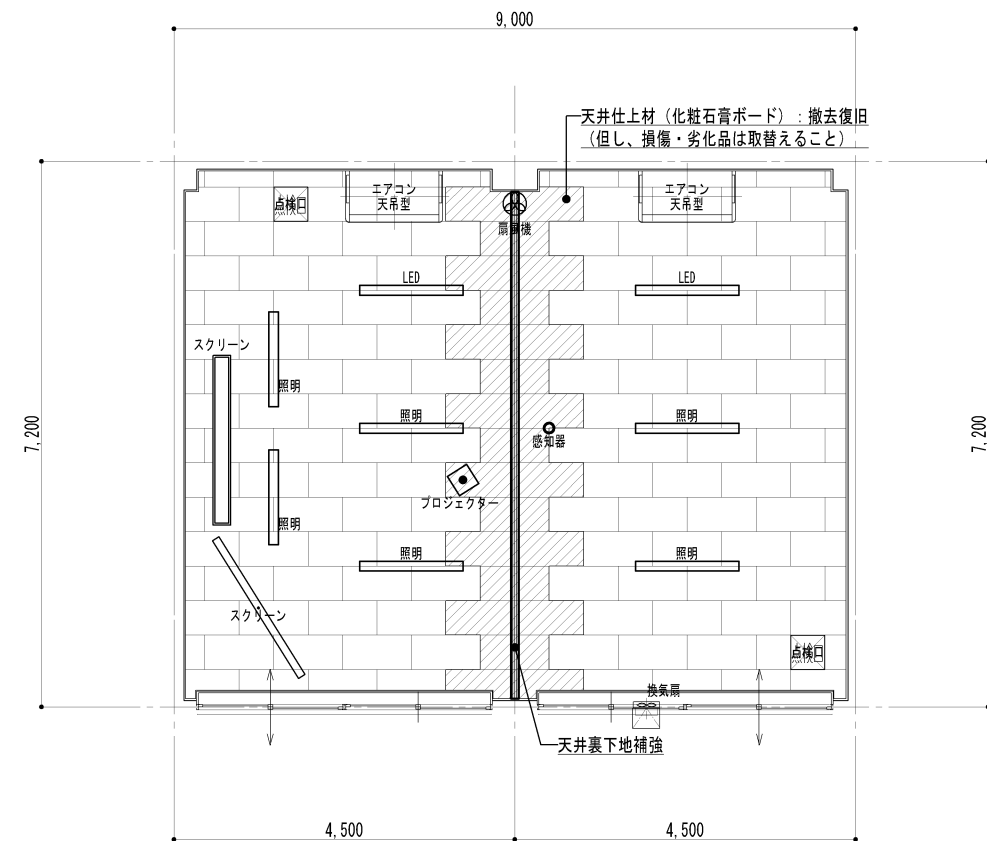


特別教室 天井伏図 (S=1/100)
(ひまわり学級)
(CH-3,050)

天井裏下地補強
C-100 x 50 x 20 x 2.3 @ 910 (収納部は@300) 程度
あと施工アンカー止め@910
既設天井LGS下地 切断処理等含む

既設サッシ改修
既設ガラス撤去の上、換気扇(設備工事)設置
アルミパネル(AP5)
アルミ製 無目・方立加工設置

天井改修
天井仕上材(化粧石膏ボード)：一時撤去・復旧
(但し、損傷・劣化品は取替えること。)

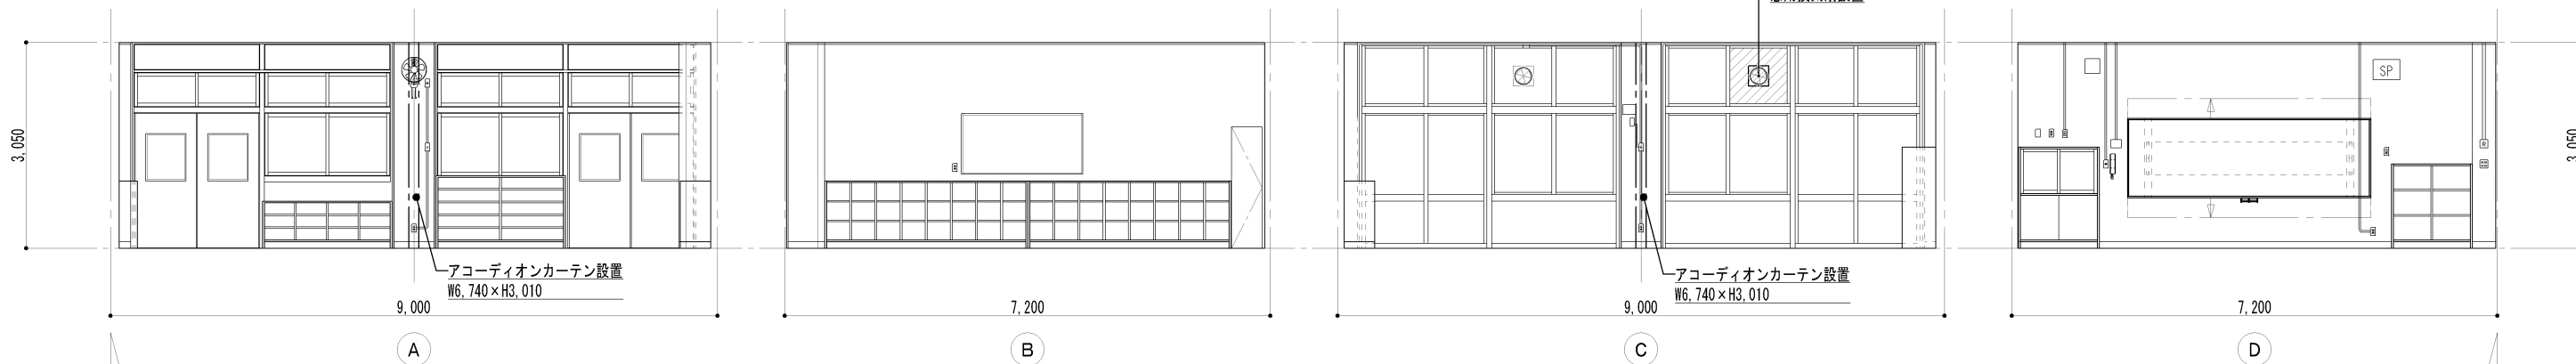

特別教室 展開図 (S=1/100)

特記事項
設備機器等に関しては別図(各設備図)による。
但し、今回の工事に関し、機器等の撤去・復旧が生じる場合は図面に記載がなくても本工事にて行うこと。



加 東 市 役 所

〒673-1493 兵庫県加東市社50番地 TEL：0795-42-3301(代表)

設 計 者

法適合確認欄

検 証 者

工事名

令和6年度 滝野南小学校 特別支援教室改修工事

図 名

特別支援教室 改修図

縮尺

S=1/100

図面サイズ

A3版(100%)


日付

令和 年 月 日

図面番号


No. 9

※図面表記縮尺はA3版印刷の場合の縮尺とする。

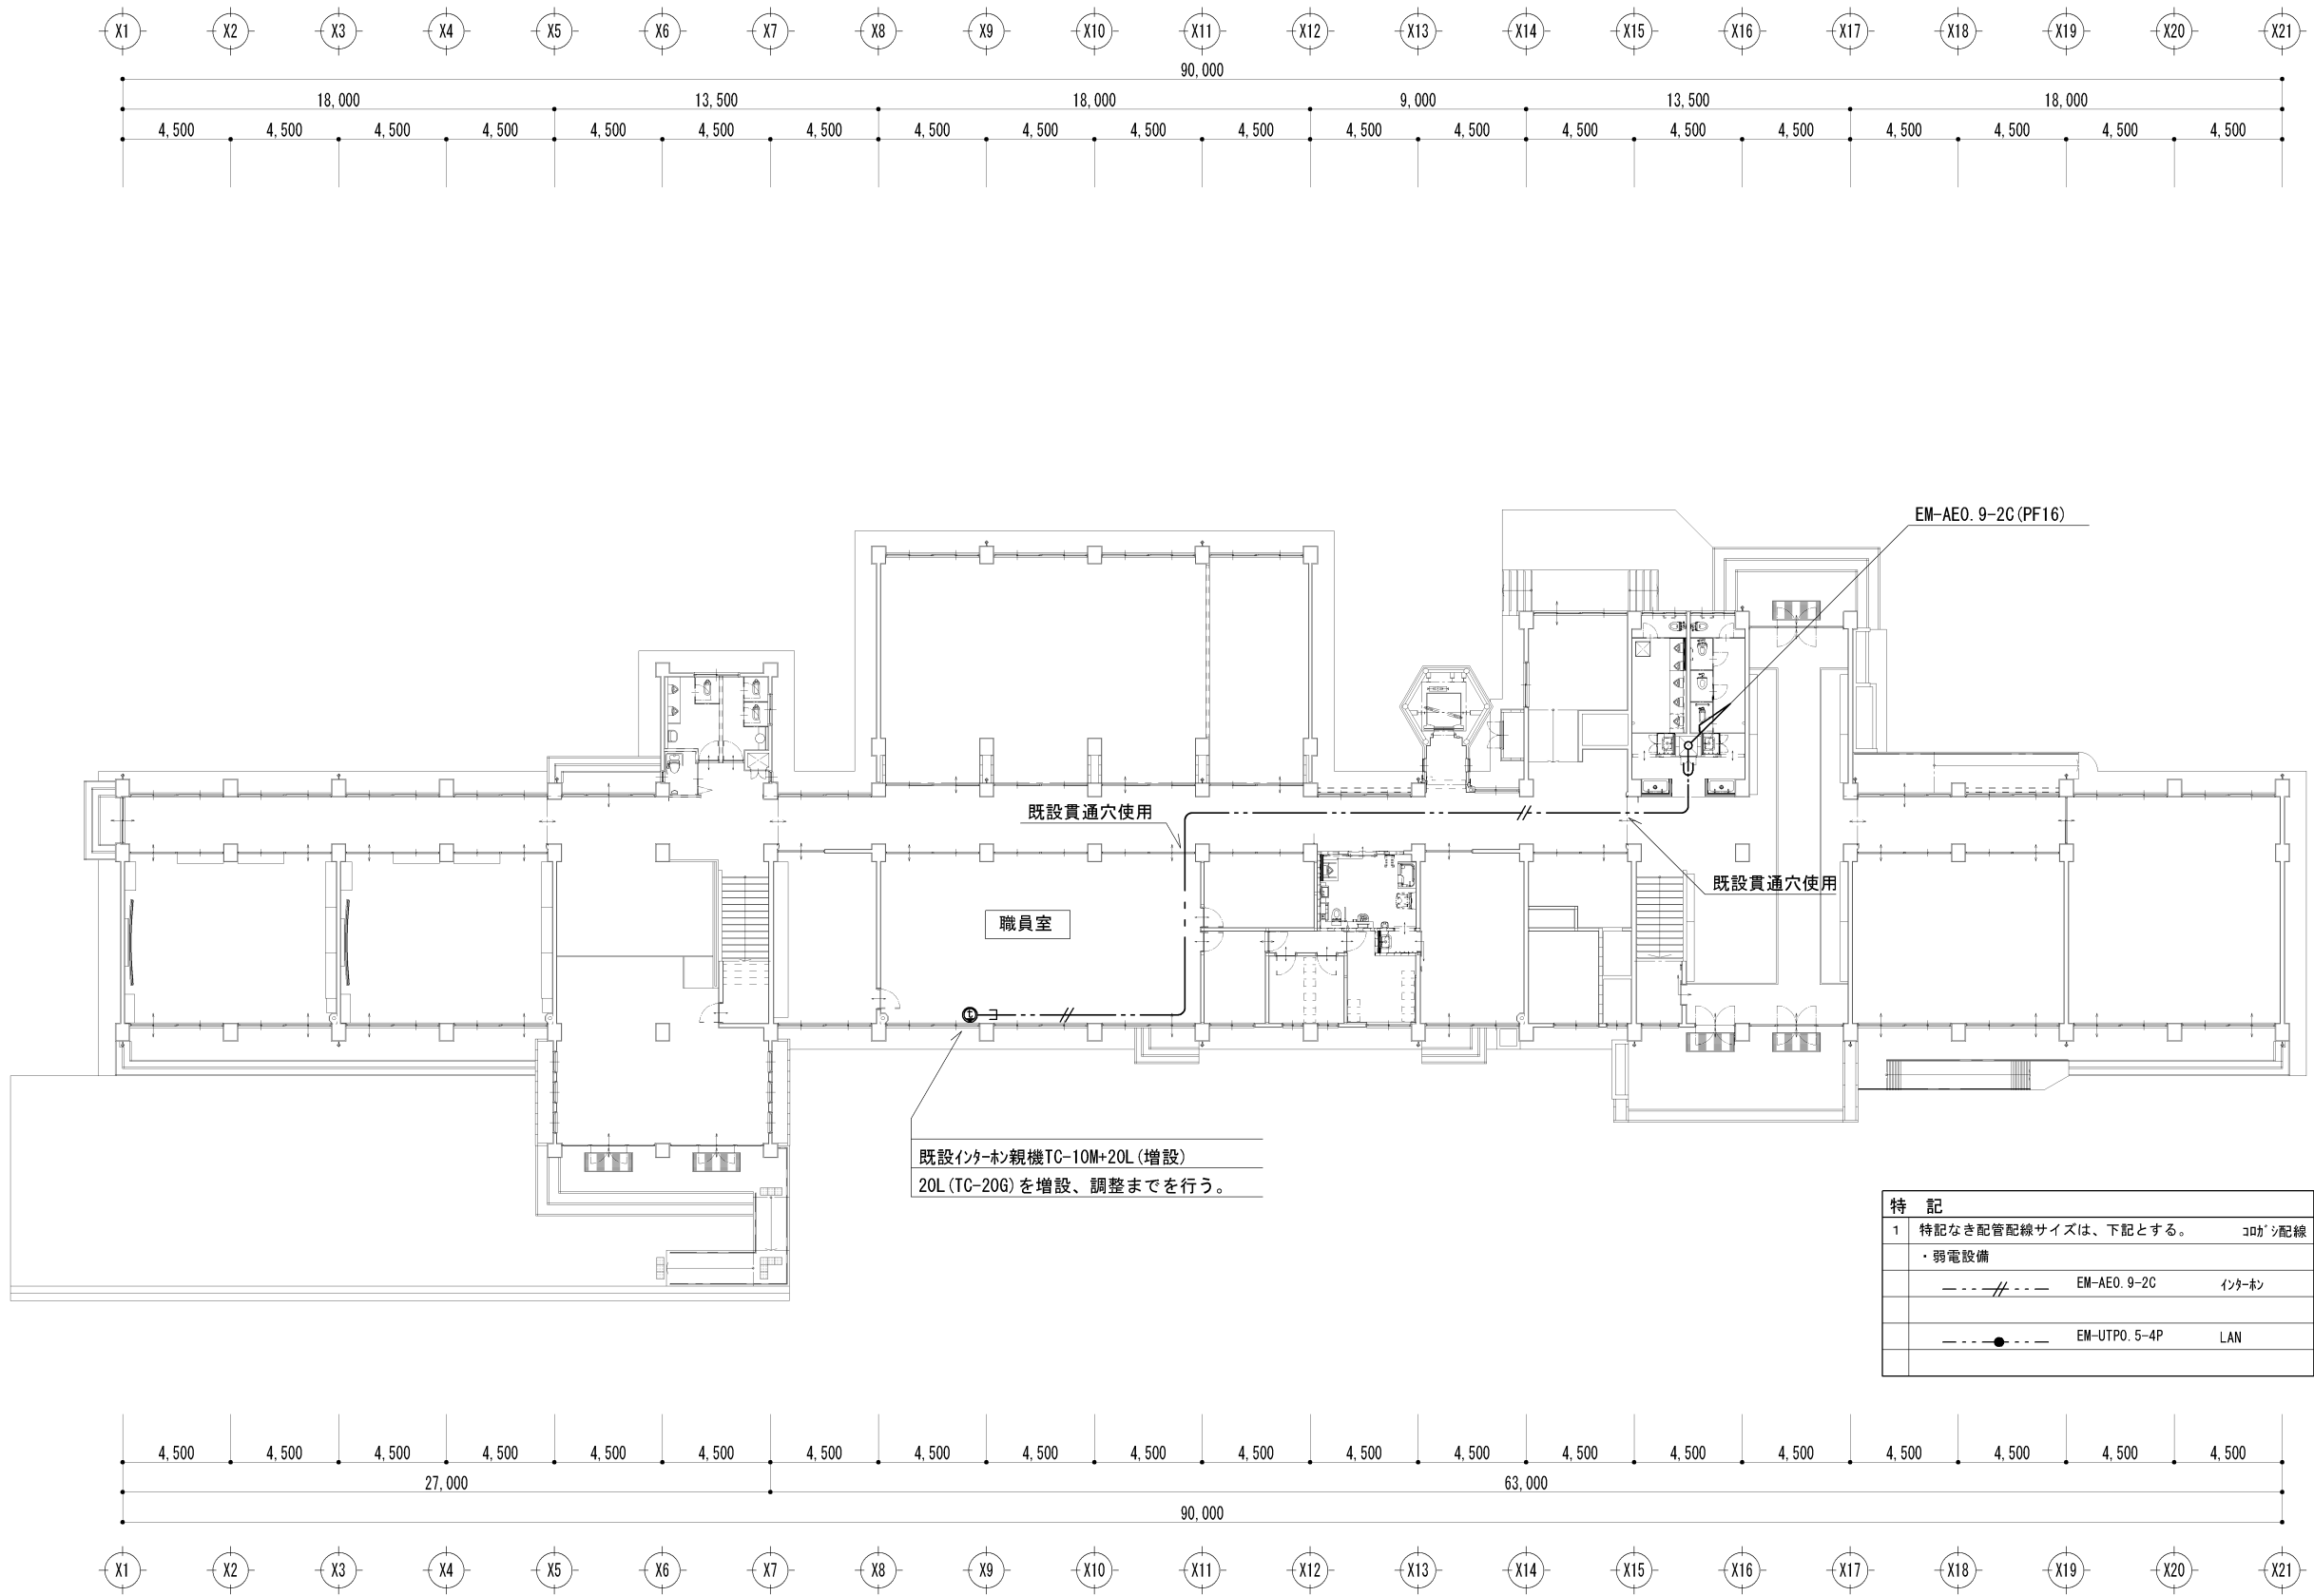

特 記			
1	特記なき配管配線サイズは、下記とする。	コダシ配線	
・弱電設備			
---	//---	EM-AE0. 9-2C	インターホン
---	●---	EM-UTPO. 5-4P	LAN



校舎_1階平面図 (S=1/300)

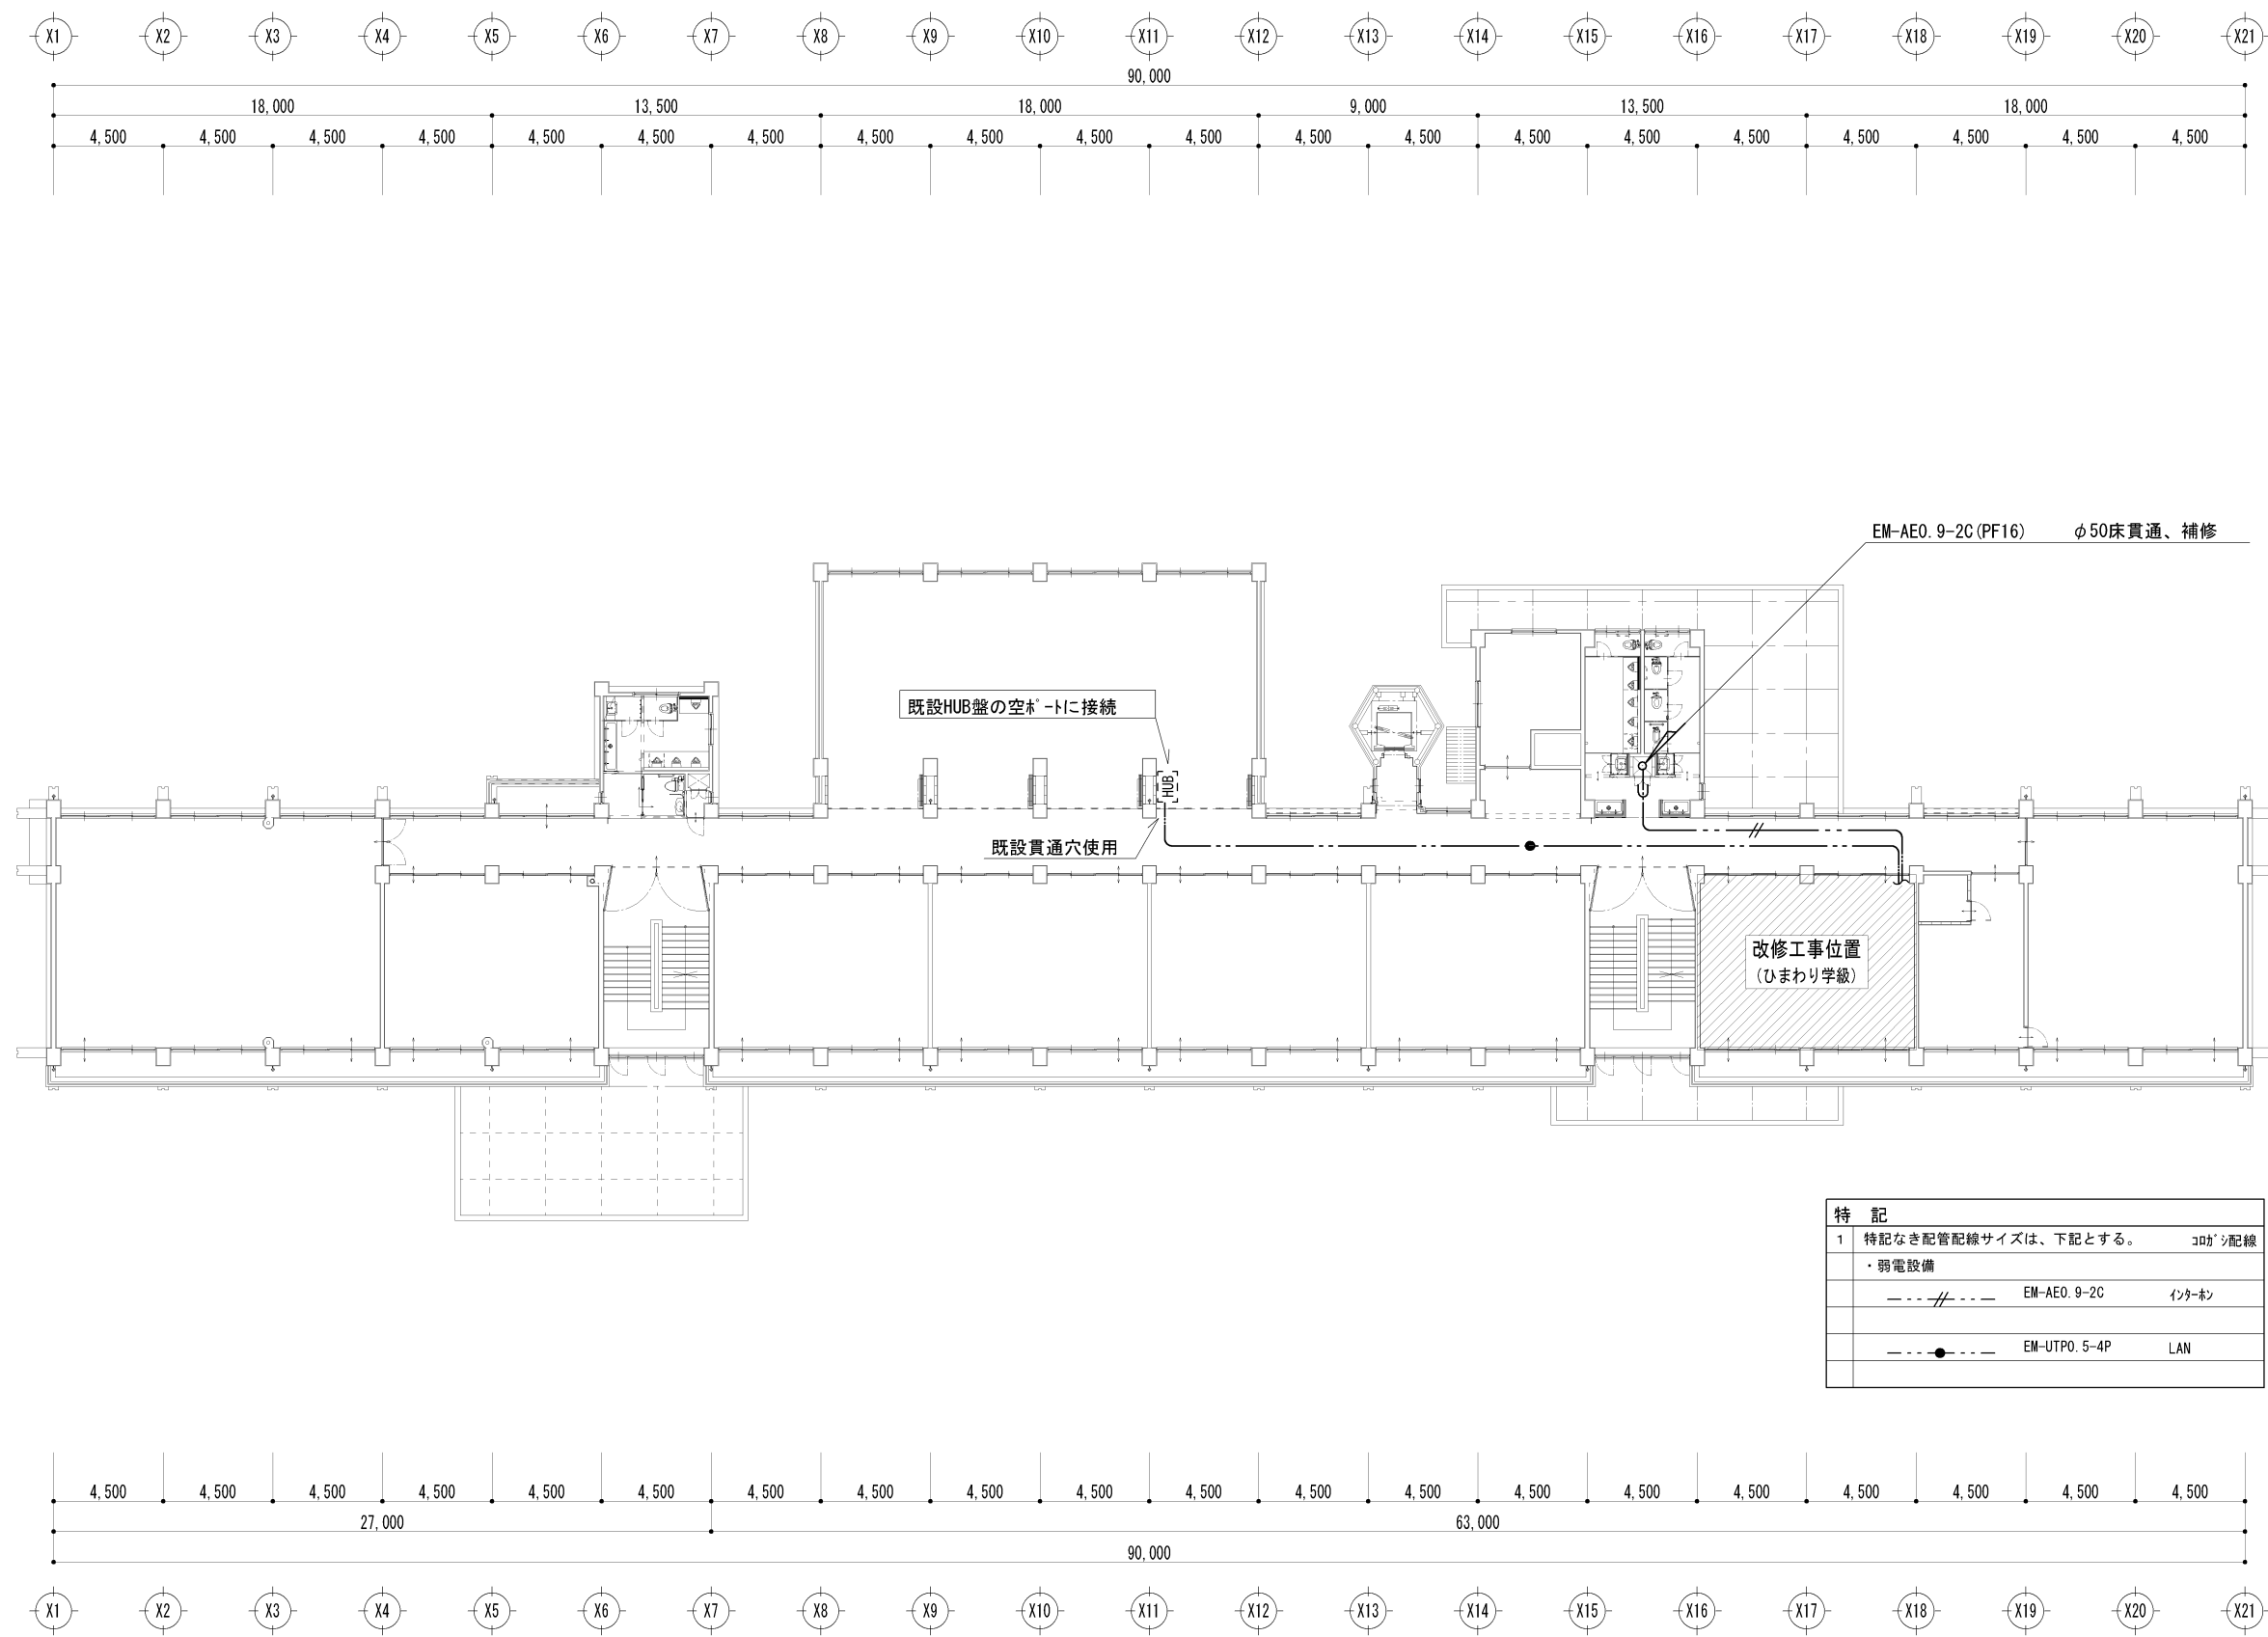


特 記			
1	特記なき配管配線サイズは、下記とする。		コダシ配線
	・ 弱電設備		
	---	EM-AE0. 9-2C	インターホン
	---	EM-UTP0. 5-4P	LAN

校舎_2階平面図 (S=1/300)

凡例)		
——//——	VVF1. 6-2 c	(1 6)
————	VVF1. 6-3 c	(1 6)
——///——	VVF1. 6-3 c x 2	(2 2)

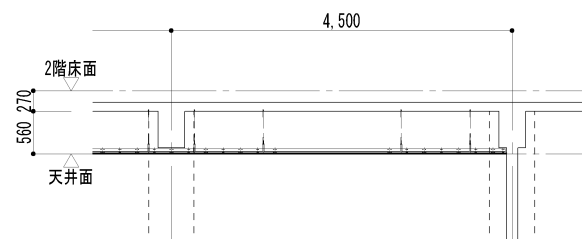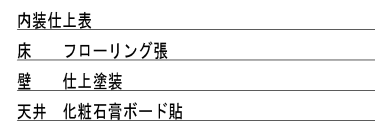


特別教室 天井裏断面図 (S=1/100)

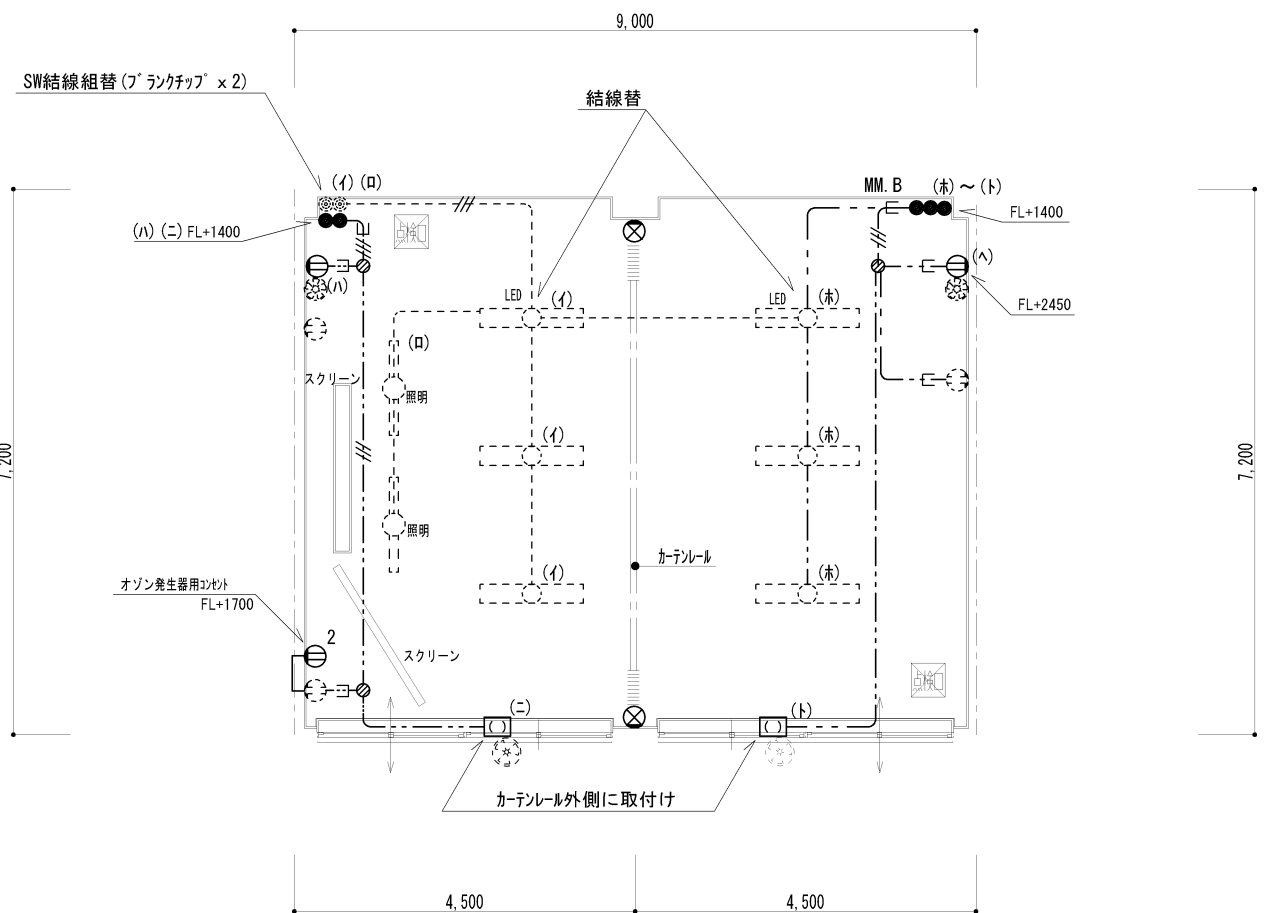

特別教室 天井伏図(S=1/100)
(ひまわり学級)
(CH=3.050)


特 記		4	凡 例
1	特記なき配管配線サイズは、下記とする。		⊖ : 埋込形コンセント 2P15A×1
	・電灯コンセント設備		⊖ 2 : 埋込形コンセント 2P15A×2
	--- /// --- EM-EEF1.6-2C (16)		□ : 天井引掛シーリングコンセント 2P15A×1LK
	--- --- EM-EEF1.6-3C (1CE) (16)		⊗ : 天井内ジョイントBOX
	--- /// --- EM-EEF1.6-2C×2 (22)		⊗ : プラックプレート
	--- <u>2.0</u> --- EM-EEF2.0-2C (16)		--- --- : 隠ぺい(コガシ)配線
	図中、点線の配管・配線、機器類は既設のままとする。		--- --- : 露出又は隠ぺい配管・配線
			--- --- : 床下隠ぺい配線
2	迂回・撤去工事及び既設配線等の切断・接続については、		--- コ --- : メタルモール配線 A型
	事前に現地調査・把握した上で行うこと。		--- --- : 天井、位置BOX共
3	撤去前には、既設回路の絶縁測定を行い、担当職員に書面報告のこと。		----- : 既設又は工事範囲外を示す

☆	取外、再取付
※	撤去、処分
	照明器具、スイッチ、コンセント類は 一次撤去、再取付を見込む事。

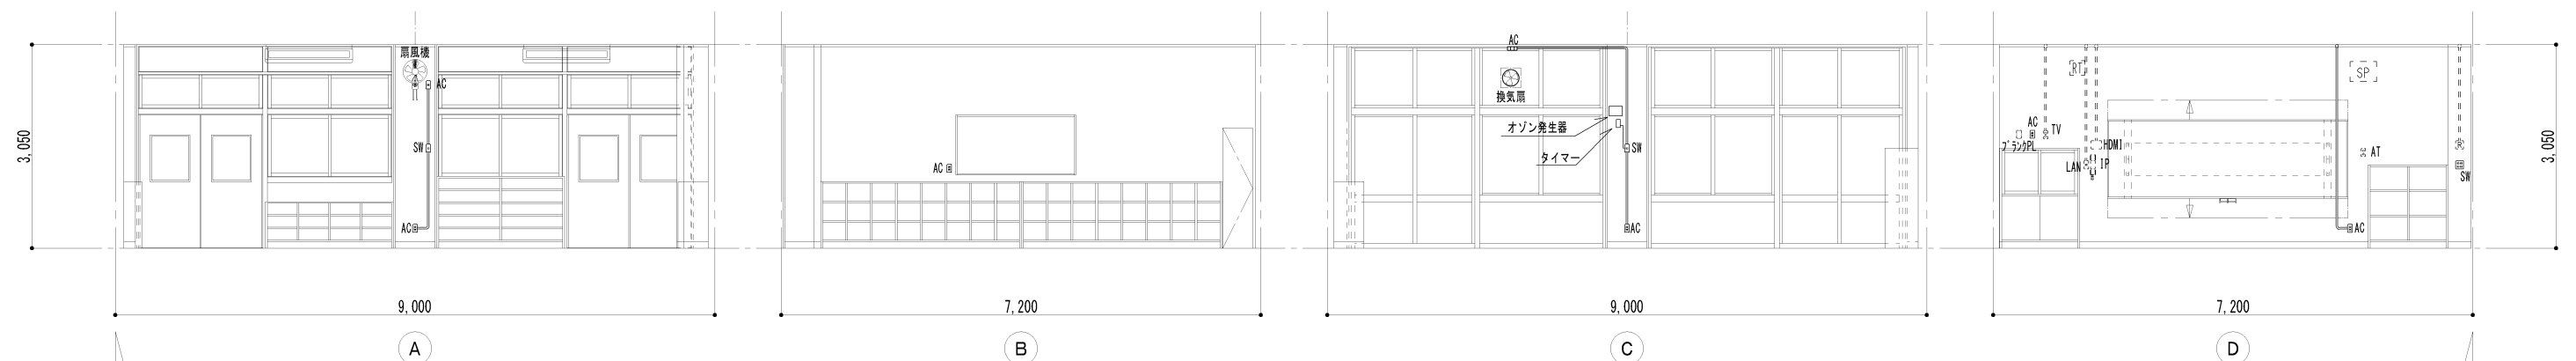

＜現況＞

特別教室 展開図(S=1/100)

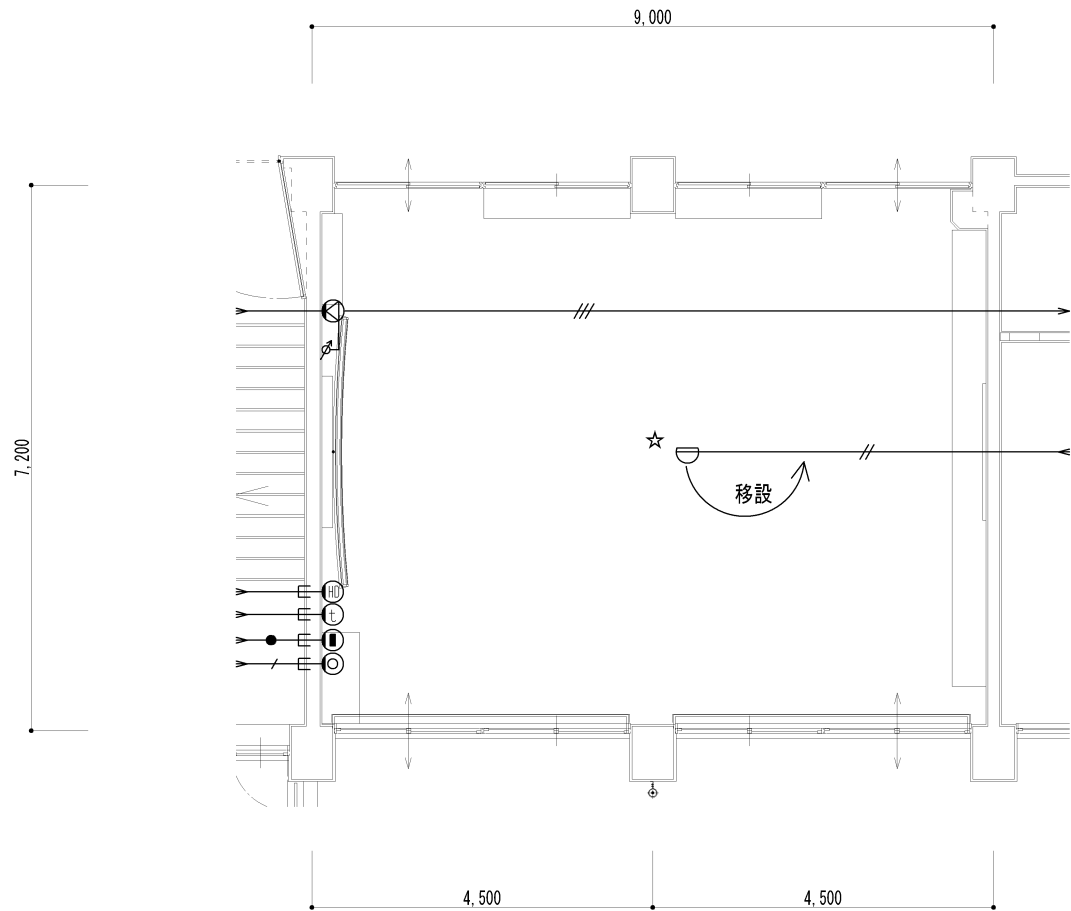


<現況>

特別教室 平面図 (S=1/100)



(ひまわり学級)

凡例)			
---	AE0. 9-2C	自火報	(16)
---	HP1. 2-3C	放送	(16)
---	S-5C-FB	T V	(16)
---	UTP0. 5-4P	L A N	(16)

内装仕上表	
床	フローリング張
壁	仕上塗装
天井	化粧石膏ボード貼

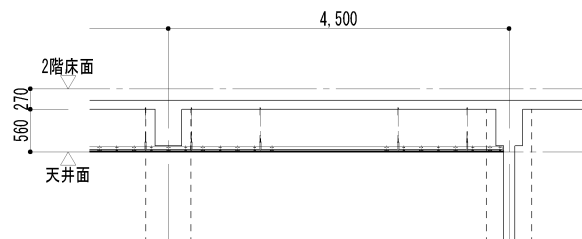

特別教室 天井裏断面図 (S=1/100)

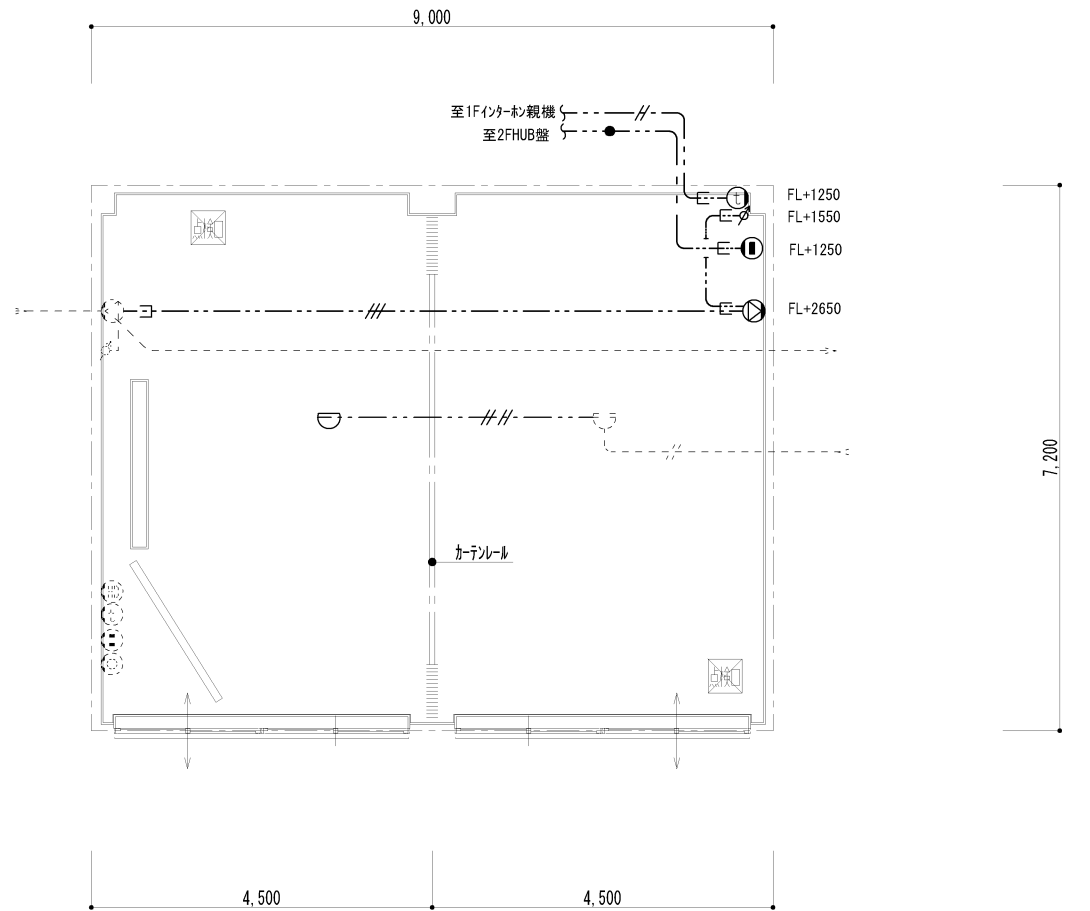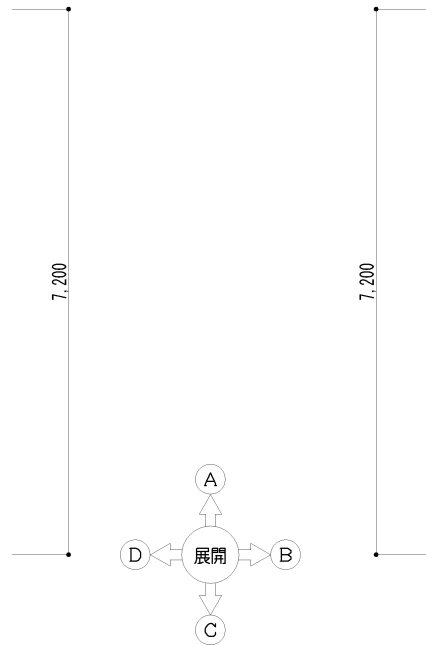

<改修>


特別教室 天井伏図 (S=1/100)

(ひまわり学級)
(CH=3, 050)

注 記)	
☆	取外、再取付
※	撤去、処分
機器類は一次撤去、再取付を見込む事。	

特 記	4	凡 例
1 特記なき配管配線サイズは、下記とする。		⊙ : 壁付型スピーカー
・弱電設備		⌀ : アッテネーター
---//---	EM-AE0. 9-2C	インターホン
---//---	EM-HP1. 2-3C	放送
---		① : L A N、M J コンセント
---		② : インターホン(参考型番TB-SE)
---		⊗ : プランク'レート
---		⊖ : 差動式 S P 感知器 2 種露出

---		--- : 隠ぺい(コダシ)配線
---		--- : 露出又は隠ぺい配管・配線
---		--- : メタルモール配線 A 型
---		天井、位置 B O X 共
---		--- : 既設又は工事範囲外を示す
2 迂回・撤去工事及び既設配線等の切断・接続については、		
事前に現地調査・把握した上で行うこと。		
3 撤去前には、既設回路の絶縁測定を行い、担当職員に書面報告のこと。		

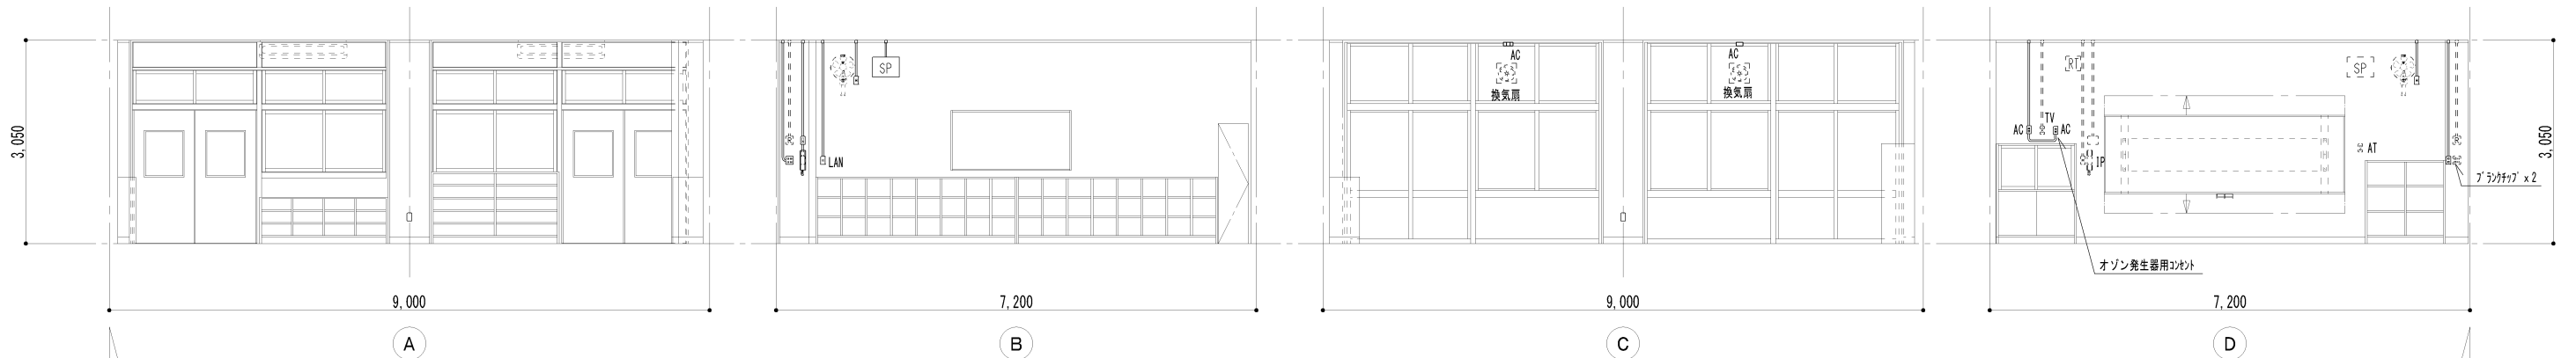

<改修>

特別教室 展開図 (S=1/100)



加 東 市 役 所

〒673-1493 兵庫県加東市社50番地 TEL : 0795-42-3301(代表)

設 計 者

法適合確認欄

検 証 者

工事名

令和6年度 滝野南小学校 特別支援教室改修工事

図 名

電気設備_改修図(2): 弱電設備

縮尺

S=1/100

図面サイズ

A3版(100%)

日付

令和 年 月 日

図面番号

No. 14

※図面表記縮尺はA3版印刷の場合の縮尺とする。

機械設備特記仕様書

I. 工事名称 令和6年度 滝野南小学校 特別支援教室改修工事

II. 工事場所 建築図による

III. 一般共通事項

1. 本工事の施工は本仕様書、設計図書により完全に施工すること。尚、記載無き事項は下記による。
- 国土交通大臣官房官庁営繕部監修（公共建築工事標準仕様書 機械設備工事編）及び（標準図）（最新版）

・ 新日本建築家協会建築設備工事共通仕様書（最新版）
2. 本工事に必要な関係官庁への手続き、申請等は請負業者が代行し、これに伴う費用は請負者の負担とする。
3. 設計図書に明記なき場合又は、疑義が生じた場合は監督員と協議の上施工のこと。
- この場合請負金額の増減はしない。
4. 工事に次のものを提出し監督員の承諾を得ること。
- 工事特記仕様書による

・ 工事内訳明細書（ 2 部）

・ 工事着工届け（ 2 部）

・ 現場代理人届け（ 2 部）

・ 現場代理人経歴書（ 2 部）

・ 主任技術者経歴書（ 2 部）

・ 工事工程表（ 2 部）

・ 施工計画書（ 2 部）

・ 下請負者通知書（ 2 部）

・ 資材納入業者通知書（ 2 部）

・ 承諾図 目録添付、ハードファイル（ 2 部）

・ 施工図（ 2 部）

・ 工事写真 ハードファイル、CDデータ共（ 1 部）

・ 打合せ議事録 順次提出、最終ファイルにて（ 1 部）

・ 完成図面、2つ折り製本、文字入り（ 2 部）

・ 官公庁への申請書類の写し（ 1 部）

・ 完成写真（ 1 ）部

・ 産業廃棄物処理計画及び報告関係書

・ その他係員の指示する書類
5. 優先順位
1. 監督員現場説明事項 2. 質疑回答書 3. 特記事項 4. 設計図書 5. 機械設備共通仕様書

IV. 工事種目

- ・給水設備工事

・浄化槽設備工事

○空調設備工事
- ・排水通気設備工事

・ガス設備工事

○換気設備工事
- ・衛生機器設備工事

・給湯設備工事

・消火設備工事

V. 工事区分

工事項目	本工事	建築	電気	別途
1. 構造体貫通スリーブ	○			
2. 同上鉄筋補強		○		
3. 雨水設備立樋及びルーフドレン		○		
4. 同上曲部管以降		○		
5. 各種点検口		○		
6. キッチンユニット		○		
7. 同上配管接続	○			
8. 洗面カウンター		○		
9. 化粧鏡		○		
10. 浄化槽放流負担金、下水局負担金				○
11. 水道分担金、開発負担金、検査手数料				○
12. 外部地中埋設管表示テープ及び表示杭	○			
13. 機械基礎工事	○			
14. 機器二次側配線（リモコン配線）	○			
15. 同上空配管	○			
16. 衛生陶器廻り手摺		○		
17. 埋設管施工に伴うハツリ復旧工事		○		

VI. 使用材料

- ・本工事に使用する材料は、特記なき限り下記の通りとする

給水管			
○ 耐衝撃性塩化ビニール管	HIVP	○ 全般	○ 地中埋設
・ 硬質塩化ビニールライニング鋼管	SGP-VA	・ 全般	・ 地中埋設以外
・ 硬質塩化ビニールライニング鋼管	SGP-VB	・ 便所 屋外架空	
・ 硬質塩化ビニールライニング鋼管	SGP-VD	・ ビット内 RC内	
雑排水・汚水管			
○ 硬質塩化ビニール管	VP, VU	○ 全般（VP）	○ 地中（VP）
・ 耐火二層管	TMP	・ 2F天井内	・ 地中埋設以外
・ 耐衝撃性塩化ビニール管	HIVP	・ 中継槽以降	
通気管			
・ 硬質塩化ビニール管	VP	・ 全般	・ 地中埋設
・ 配管用炭素鋼鋼管	SGP（白）	・ 全般	・ 地中埋設
・ 耐火二層管	TMP	・ 天井内	・ 防火区画貫通部分前後1m
給湯管			
・ 金属ポリエチレン管（エスロメタックス）	PP	・ 全般	・ 地中埋設
・ 被覆断熱建築用鋼管	CUP-M	・ 全般	・ 地中埋設
エアー配管			
・ 配管用炭素鋼鋼管	SGP（白）	・ 全般	・ 地中埋設
・ 耐衝撃性塩化ビニール管	HIVP	・ 地中埋設	
油配管			
・ 配管用炭素鋼鋼管	SGP（白）	・ 全般	・ 地中埋設
・ 高圧用配管炭素鋼鋼管	STPG	・ 全般	・ 地中埋設
・ ポリエチレン管	PE	・ 地中埋設	
空調用冷媒管			
・ 保温付被覆冷媒鋼管		・ 全般	・ 地中埋設
空調用ドレン管			
・ 硬質塩化ビニール管	VP	・ 全般	・ 地中埋設
・ 硬質塩化ビニール管	VP（カラー）	・ 屋内外露出	
給排気ダクト			
・ スパイラルダクト（0.5t）		・ 全般	
・ 亜鉛鉄板		・ ダクト	
・ ステンレス鋼板		・ フード	

VII. 保温仕様

- ・本工事に使用する材料は、特記なき限り下記の通りとする

給水管・消火管・ドレン管 ドレン管はグラスウール保温	
● 屋内露出	保温筒（A）＋鉄線＋原紙＋アルミガラステープ巻き
● 機械室、倉庫	保温筒（A）＋粘着テープ＋アルミガラスクロス
● 天井内、PS内、空隙壁中	保温筒（A）＋粘着テープ＋アルミガラスクロス
● 床下、暗渠内、ビット内	保温筒（A）＋粘着テープ＋ポリエチレンフィルム＋着色アルミガラスクロス
● 屋外露出	保温筒（A）＋粘着テープ＋ポリエチレンフィルム＋ステンレス鋼板
給湯管	
● 屋内露出	保温筒（B）＋鉄線＋ポリエチレンフィルム＋カラー亜鉛鉄板
● 機械室、倉庫	保温筒（B）＋鉄線＋原紙＋アルミガラスクロス
● 天井内、PS内、空隙壁中	保温筒（B）＋鉄線＋アルミガラスクロス
● 床下、暗渠内、ビット内	保温筒（B）＋鉄線＋ポリエチレンフィルム＋着色アルミガラスクロス
● 屋外露出	保温筒（B）＋粘着テープ＋ポリエチレンフィルム＋ステンレス鋼板
冷媒管 ダクト	
● 屋内露出	合成樹脂カバー
● 屋外露出	ステンレスラッキング鋼板
● 屋内給気、排気ダクト	保温筒（C）＋アルミガラスクロス粘着テープ
＊保温筒 （A）ポリスチレンフォーム保温筒 （B）ロックウール保温筒 （C）グラスウール保温筒	
屋外ドレン配管は保温無しとし塗装仕上げとする。 鋼管の土中、コンクリート内、ビット内はベトロタム防食テープ巻きとする	

VIII. 特記事項

- A. 完成引継ぎの際には各種工事の予備品、継類等備品一式を提出する。
- B. 防火区画を貫通する部分の穴埋めは完全に行い定められた保護を行うこと。
- C. 建物内埋設部土間配管はスラブよりSUS製吊り金物にて支持すること。
- D. 管を土中埋設とする場合は、管保護のため砂を周囲に埋め戻すこと。
- E. 給水設備工事施工の際は、当該局、事業所規定の下行うこと。
- F. 排水設備工事施工の際は、公共下水道条例、同施工基準に準じて施工のこと。
- G. 空調設備、室内外連絡配線及びリモコン配線は本工事で施工する。
- H. 屋外設置機器固定ボルト及び配管支持金物、便所ビット内支持金物はSUS製とする。
- I. ライニング管のねじ込み配管に使用する継手は管端防食継手とする
又、弁類の接続においても管防食継手の規格に準じた管端コアを有する弁を使用すること。
- J. 給水に関係する弁類はすべて鉛対策品及び、SUS製を使用すること。
- K. 埋設する弁きょうには、系統名、口径を記入した名板を設けること。
- L. この工事で排出される建築廃棄物を現場外に搬出して処理（再資源化施設、積替え保管場所経由で最終処分）する場合、産業廃棄物管理票（マニフェスト伝票）を使用すること。なお、産業廃棄物管理票は工事完成書類（工事途中で提出を求めることもある）として提出すること。
- M. 工事請負者は第三者に対する損害賠償保険に加入し、保険証書の写し又は申込書写しを契約締結書に提出しなければならない。
契約締結時に申込書の写しを提出した者は、後日保険証書の写しを提出しなければならない。なお、保険金額は請負者の任意とする。
- N. 給水管布設箇所には埋設シート、標示杭・ピンを設置すること。
- O. 施工図は施エー選開前には提出し、監理者の承認印が無いものは無効となり、施工できないものとする。製作者印が無いものも無効となる。
- P. 給排水配管設備は令129条2の5に適合するように施工すること。
- Q. 室外機にはすべて文字シール（系統番号・部屋名・設置年）を張り付けること（テプラ禁止）。

IX. メーカーリスト

- ・本工事に使用する機材の製造メーカーは下記と同等品以上とする。

名 称	製 作 所				
管材	JIS規格品	JWWA規格品			
バルブ類	東洋バルブ	キッツ	ヤマトバルブ		
衛生機器類	TOTO	リクシル			
水栓類	TOTO	リクシル			
排水金物、蓋	大板ドレネジ	長谷川精工	福西鋳物		
伸縮継手（ゴム製）	東洋ゴム	横浜ゴム	ブリジストン		
伸縮継手（SUS）	トーフレ	日本ベロー			
空調機器	ダイキン	パナソニック	三菱電機		
換気扇	三菱電機	パナソニック	ダイキン		



加 東 市 役 所

〒673-1493 兵庫県加東市社50番地 TEL：0795-42-3301（代表）

設 計 者

法適合確認欄

検 証 者

工事名

令和6年度 滝野南小学校 特別支援教室改修工事

縮尺

—

図面サイズ


A3版(100%)

日付


令和 年 月 日

図面番号

No. 15

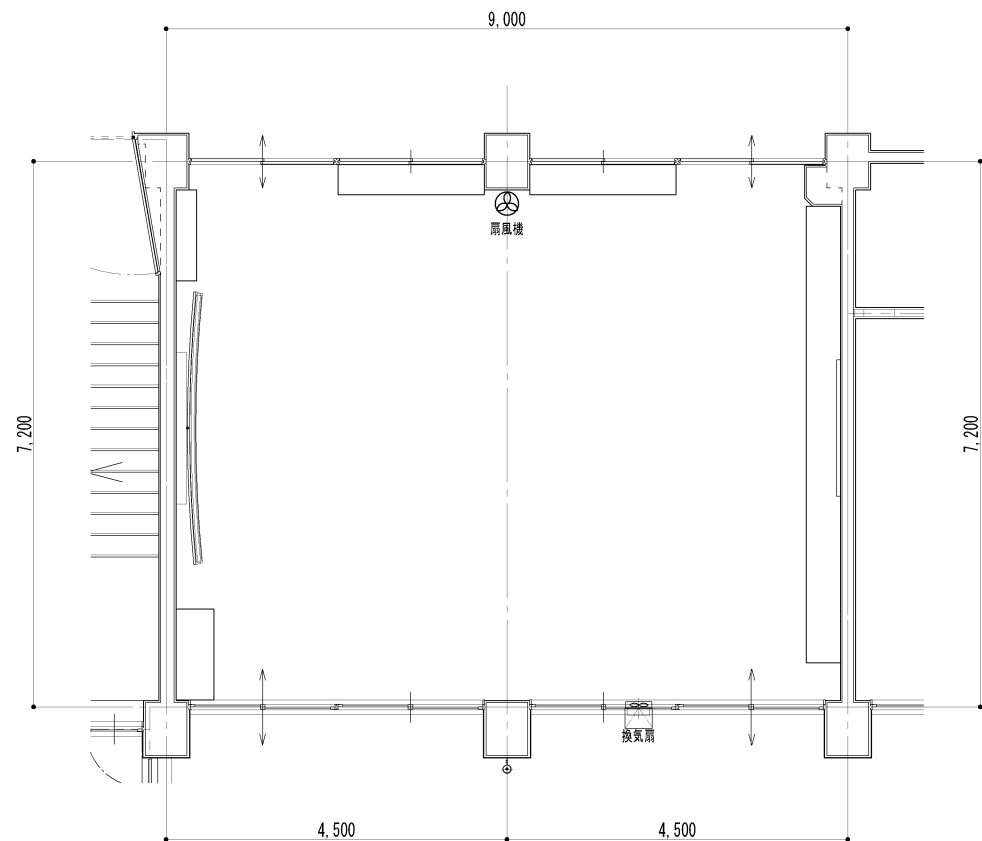


特別教室 平面図 (S=1/100)
(ひまわり学級)

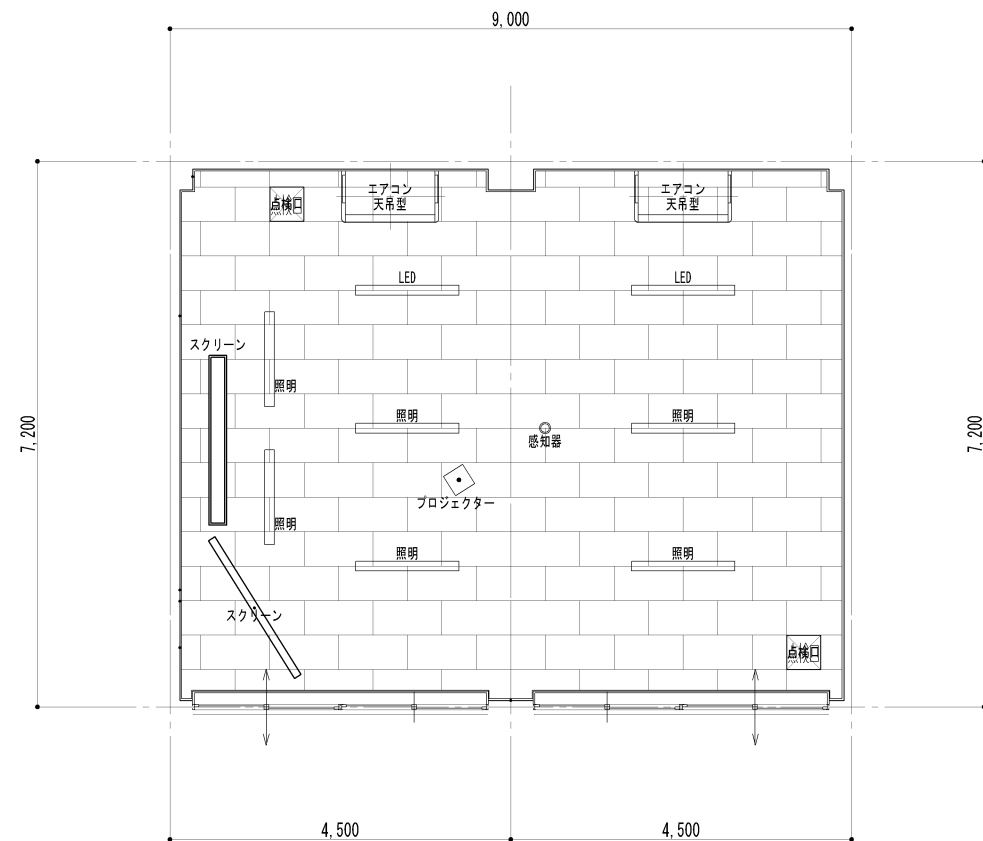


特別教室 天井伏図 (S=1/100)
(ひまわり学級)
(CH=3,050)

内装仕上表
床 フローリング張
壁 仕上塗装
天井 化粧石膏ボード貼

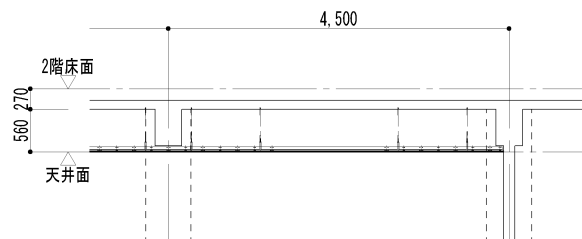

特別教室 天井裏断面図 (S=1/100)

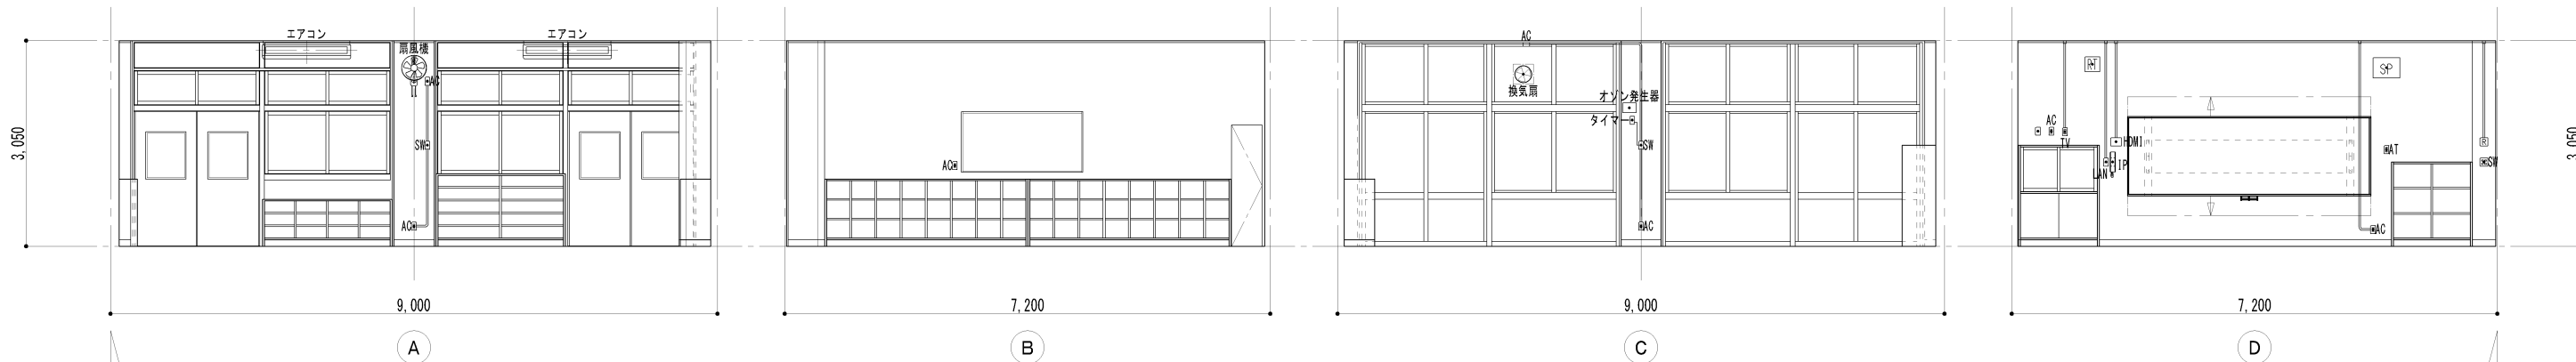

特別教室 展開図 (S=1/100)



加 東 市 役 所

〒673-1493 兵庫県加東市社50番地 TEL：0795-42-3301(代表)

設 計 者

法適合確認欄

検 証 者

工事名

令和6年度 滝野南小学校 特別支援教室改修工事

図 名

機械設備図_現況図

縮尺

S=1/100

図面サイズ

A3版(100%)


日付

令和 年 月 日


図面番号

No. 16

※図面表記縮尺はA3版印刷の場合の縮尺とする。

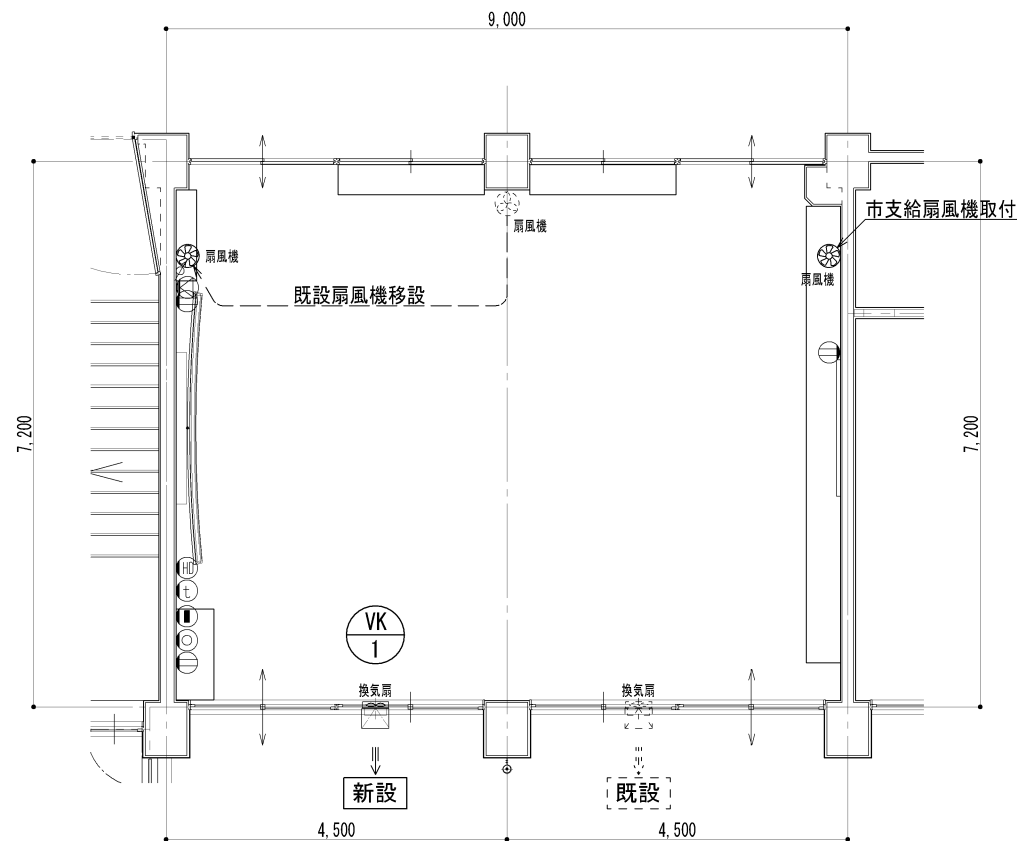


特別教室 平面図 (S=1/100)
(ひまわり学級)

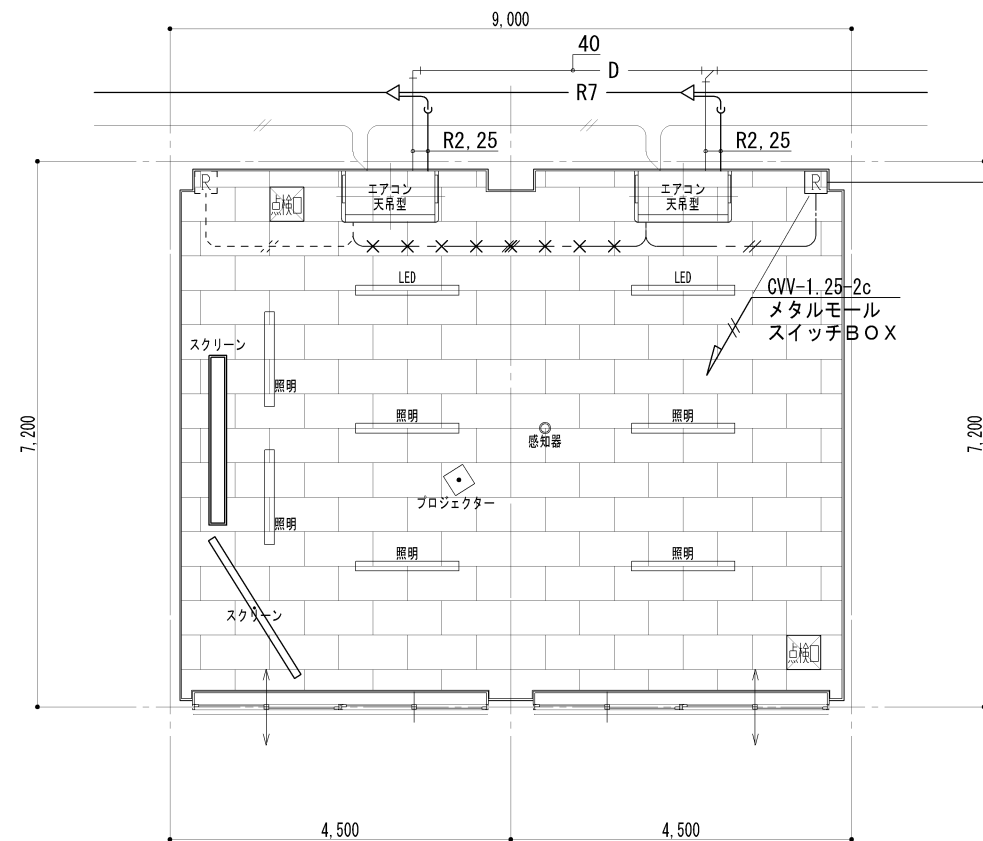

特別教室 天井伏図 (S=1/100)
(ひまわり学級)
(CH=3,050)

間仕切り変更により
リモコン1ヶ所追加 (H=1,550)
集中リモコン再設定費用共


内装仕上表	
床	フローリング張
壁	仕上塗装
天井	化粧石膏ボード貼

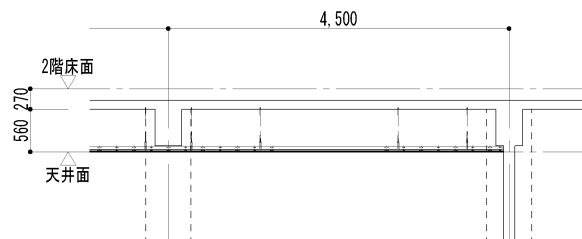

特別教室 天井裏断面図 (S=1/100)

換気機器表									
機器番号	形 式	電気容量		据付方法	設 置 場 所		台数	附 属 品	備 考 (参考品番)
		消費電力	電 源		階	室 名			
		(w)	相 × V						
V K-1	窓用換気扇 φ250×700m3/h	38	1φ100	窓	2	特別支援学級	1	SUS製ウェザーカバー (ガラリ、防虫網)	EX-25SC4

※ 静圧は参考とし、正確には現場ルート確定後再計算すること。

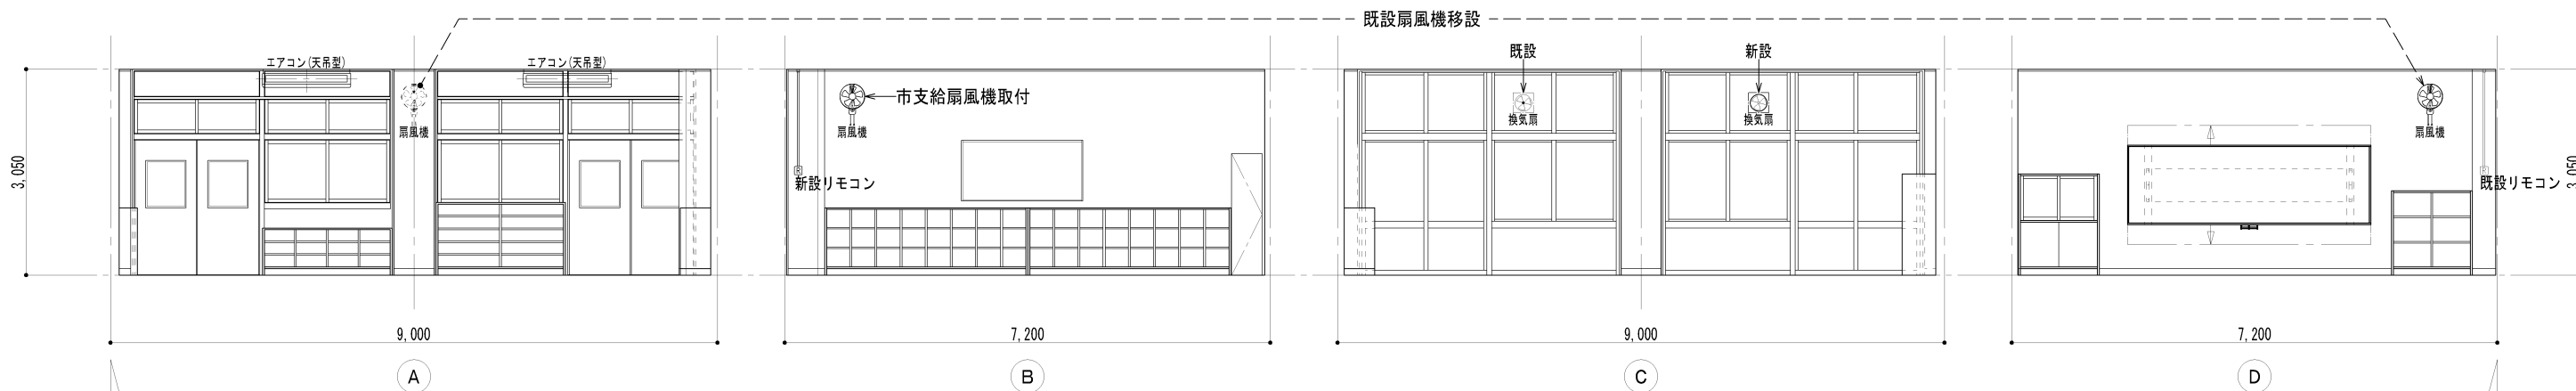

特別教室 展開図 (S=1/100)



加 東 市 役 所

〒673-1493 兵庫県加東市社50番地 TEL : 0795-42-3301(代表)

設 計 者

法適合確認欄

検 証 者

工事名

令和6年度 滝野南小学校 特別支援教室改修工事

図 名

機械設備_改修図

縮尺

S=1/100

図面サイズ

A3版(100%)

日付

令和 年 月 日

図面番号

No. 17

※図面表記縮尺はA3版印刷の場合の縮尺とする。

令和6年度 滝野南小学校特別支援教室改修工事 仕様書

1 工事名等

工事番号 2024147100

工 事 名 令和6年度 滝野南小学校特別支援教室改修工事

工事場所 加東市高岡 949 番地(滝野南小学校)

工 期 契約締結日の翌日から令和7年3月28日まで

2 現場代理人及び主任技術者の設置

受注者は建設業法(昭和 24 年法律第 100 号)第 19 条の 2 に基づき、本工事における現場代理人を決め、現場代理人届を提出すること。

3 契約不適合責任期間

工事一般 2年(加東市へ引き渡した日より)

※設備機器や備品等、保証書により保証期間が 1 年とあるものは 1 年とする。

4 契約

工事契約は、加東市工事請負契約約款による。

5 工程表

工程表は市監督員の承認を受け、提出すること。

6 設計変更

設計変更を生じた時は、変更契約書に基づき、市監督員と打ち合わせの上、変更工事に着手すること。

その場合は、各工事共契約時の設計単価・経費率により、設計金額に落札率を乗じて請負金額の増減を行う。

現場の納まり・取合いなどの関係で軽微な変更をする場合も、市監督員の指示による。なお軽微な変更においては、請負金額の増減はしない。

7 建築工事仕様書

(1)優先順位

- | | | |
|--------|---------|--------|
| ①質疑応答書 | ②現場説明事項 | ③特記仕様書 |
| ④設計図 | ⑤共通仕様書 | ⑥設計書 |

8 現場施工要領

(1)工事写真・完成写真

「工事前・工事中・工事後」の写真は必ず施工箇所全てにおいて撮影しておくこと。
特に工事前写真は、施工後撮影することは不可能である為、施工箇所全ての事前写真を撮影できているか入念に確認すること。着工前に市監督員に工事前写真を提出し、チェックを受けること。

(2)完了検査

各検査は、適宜時期をはずさぬよう市監督員と事前に打合せの上、日時を決定し、検査を受けること。また完了検査前に施工業者による自主検査、及び工事監理者による監理者検査を行い報告書を提出すること。

完了検査は「現場検査」及び「竣工書類検査」を行う。完了検査までに、市監督員が指示する竣工書類をそろえ、完了検査時に、工事管理者の確認印が押印された竣工書類一式を提出すること。

(3)立会

定期的な工程会議は2週間～3週間に1回開催することとする。現場の進行状況に併せ、臨時の工程会議を開催することもある。その際、現場代理人及び関係者は必ず会議に出席すること。また現場において、工程・施工上打合せ等の必要な時は、その前日までに連絡し立会をもとめること。打合せ等の後、受注者は速やかに打合せ記録等を作成し、発注者に提出すること。

(4)告知義務

設計図書に従って施工した場合、後日契約の内容に適合しないものの発生を予期したる時は、市監督員に文書にて報告しなければならない。

(5)災害対策

災害を予期したる場合は、すみやかに防衛対策を講ずること。また、万一災害を受けた場合は、調査報告並びに復旧対策書を提出すること。

(6)材料機器承諾願い

使用資材の仕様届及び必要に応じ見本を提出すること。

承諾願いを事前に提出し、設計書に記載されている内容の同等品以上であることの確認をし、市監督員の承諾を得ること。

缶等の材料の使用前・使用後の数量がわかる書類を提出すること。

(納品書・写真等で数量がわかるようにすること)

(7)シンナー等有機溶剤の保管管理

トルエン、酢酸エチル又はメタノールを含有するシンナー、接着剤、塗料及びシーリング材の保管は盗難防止に留意し、厳重に保管すること。

なお、盗難にあった場合は直ちに市監督員に届け出ること。

(8)ホルムアルデヒド放散量について

JIS等により放散量の区分規定がある材料(下地の材料共)を使用する場合は、F☆☆☆☆を使用すること。

(9)産業廃棄物の処理

建設廃材等の産業廃棄物が発生する時は、「廃棄物の処理及び清掃に関する法律」(昭和45年法律第137号)に基づき、適正に処理すること。

また建設廃棄物処理委託契約書及びマニフェスト票(A票及びD票、またはA票及びE票)の写し、処分した廃棄物の種類・廃棄量がわかるものを提出すること。

9 工事施工要領

工事内容は以下のとおりとする。

・滝野南小学校特別支援教室改修工事 一式

※詳細は設計書及び図面を参照のこと。

【留意事項】

(1)安全確保に万全を期し工事を施工すること。現場での作業は、午前9時から午後5時までとする。ただし、やむを得ない事情で工事をする時は、市監督員・学校管理者の承諾を得ること。また、本工事は児童が学校で生活する中で行うため、騒音が発生する工事等授業の支障となる工程は、土日祝日、学校休校日に行うこと。ただし、作業可能期間の変更などについては市監督員、学校監理者、受注者で協議の上決定するものとする。

(2)現場の監督員及び作業員は、学校内においては必ず名札を着用すること。

(3)仮設工事の内容については、学校管理者と十分協議すること。

10 交通安全対策

(1)工事中は、生徒及び一般車両を優先し、通行に注意すること。

(2)必要に応じて、現場周辺に工事、安全対策の表示及び誘導看板を設置すること。

(3)監督員、作業員の車両及び工事用車両については、指定の位置に駐車し、無断で付近の道路や空き地に駐車しないよう注意すること。

11 その他

作業に係る養生等の仮設費も本工事費に含むものとする。

12 市監督員

加東市教育委員会 教育振興部教育総務課 教育総務課員 (0795-43-0540)