



令和7年度 市単独事業 公園除草業務委託

金抜設計書

業務番号 2025073500

業務名 令和7年度 市単独事業 公園除草業務委託

履行場所 加東市河高地内ほか

兵庫県 加東市

[illegible]

総括情報表

単価適用年月日	0-07. 06. 01(0)		
	今回	前回	
工種区分 (公共)	09 公園		
施工地域区分	26 補正無し		
前払区分	02 補正なし 1.00		
契約保証費用	01 計上する		
週休2日補正	04 週休2日補正なし		

工事費内訳書

頁0-0002/0008

	費目・工種・種別・細目	数	量	単 位	単 価	金 額	備 考
本工事費							
施設整備							
除草工							
公園除草工							
除草							
	除草、集草、積込・運搬；〔機械除草Ⅱ〕						
		17,400		m2			施工 第0-0001号内訳表
	公園除草工（運搬）						
	；運搬距離 1 2． 8 km DID無	9		台			施工 第0-0003号内訳表
	処分費 〔刈草〕						
	；投棄量 1 7． 4 t	1		式			施工 第0-0004号内訳表
直接工事費計							

工事費内訳書

頁0-0003/0008

費目・工種・種別・細目	数	量	単 位	単 価	金 額	備 考
共通仮設費計						
共通仮設費率分			式			
純工事費計						
現場管理費			式			
工事原価計						
一般管理費等			式			
工事価格計						
消費税相当額						
総 計			式			

工事費内訳書

頁0-0004/0008

費目・工種・種別・細目		数	量	単 位	単 価	金 額	備 考

施工単価表

施工 第0-0001号内訳表

頁0-0005/0008

除草、集草、積込・運搬

[規格1]		[規格2]	[摘要]		1000	m2	当り
名 称 ・ 規 格		数 量	単 位	単 価	金 額	備 考	
土木一般世話役			人				1
特殊作業員			人				1
普通作業員			人				1
軽作業員			人				1
草刈機 [肩掛式] φ255mm			日				1
草刈機 [ハトﾞカﾞトﾞ式・笹/ヨ等用] 95cm			日				1
普通トラック運転			時間				1
諸雑費			%			#01	
合 計		1,000	m2				
単 位 当 り		1	m2				
A 作業区分			=3	機械除草Ⅱ			

施工単価表 施工 第0-0003号内訳表

頁0-0006/0008

公園除草工 (運搬)

[規格 1]

[規格 2]

[摘要]

台

当り

[illegible]

施工 第0-0004号内訳表

頁0-0007/0008

[規格 1] [刈草]

〔規格 2〕

[摘要]

式

当り

[illegible]

機 勞 材 集 計 表

頁0-0008/0008

[illegible]

数量総括表

[illegible]

特記仕様書

業務名 令和7年度 市単独事業 公園除草業務委託
履行場所 加東市 河高 地内ほか
期 間 令和7年9月30日まで

第1条 特記事項は次のとおりとする。

- 1 請負者は、業務用地以外の区域へ立入りする場合は、必ず所有者の承諾を得ること。
- 2 関係機関との調整
地区代表者・隣接土地所有者、その他関係者等、実施にあたってはトラブルの発生がないように十分な配慮及び調整を行うこと。
- 3 安全確保
請負者は、業務中に事故が発生した場合は、事故対応や支障物の除去等を行うとともに監督員に通報するものとする。
- 4 工期について
工期は土・日曜日、祝日を含んでいる。
- 5 刈草等を処分する施設
処分先は、小野クリーンセンターを設計としている。
上記以外にて処分する場合は監督員へ選定先を報告すること。なお、請負者の選定した施設が、積算条件と異なる場合においても設計変更は行わない。
運搬距離については、施工場所が点在しているため、加東市役所からの距離としている。
- 6 出来高管理について(工事写真等)
出来高について、公園毎に「着手前」「完了後」の写真(写真1枚に公園全体が鮮明に写る公園については、1枚でよい)を撮影することとする。
写真は、黒板に公園名を記入して、確認できるようにすること。また、着手前・完了後1週間以内に除草作業のわかる写真を提出すること。

位置図

西 脇 市

滝ノ上公園

いきいき広場

香りの樹公園

わんぱく公園

加西市

関戸公園

夕日ヶ丘公園

河高緑地


南山第2号街区公園
南山第3号街区公園

三 木 市

小 野 市

光 岡 町

平面図 夕日ヶ丘公園 S=1:1000 積水成型工業

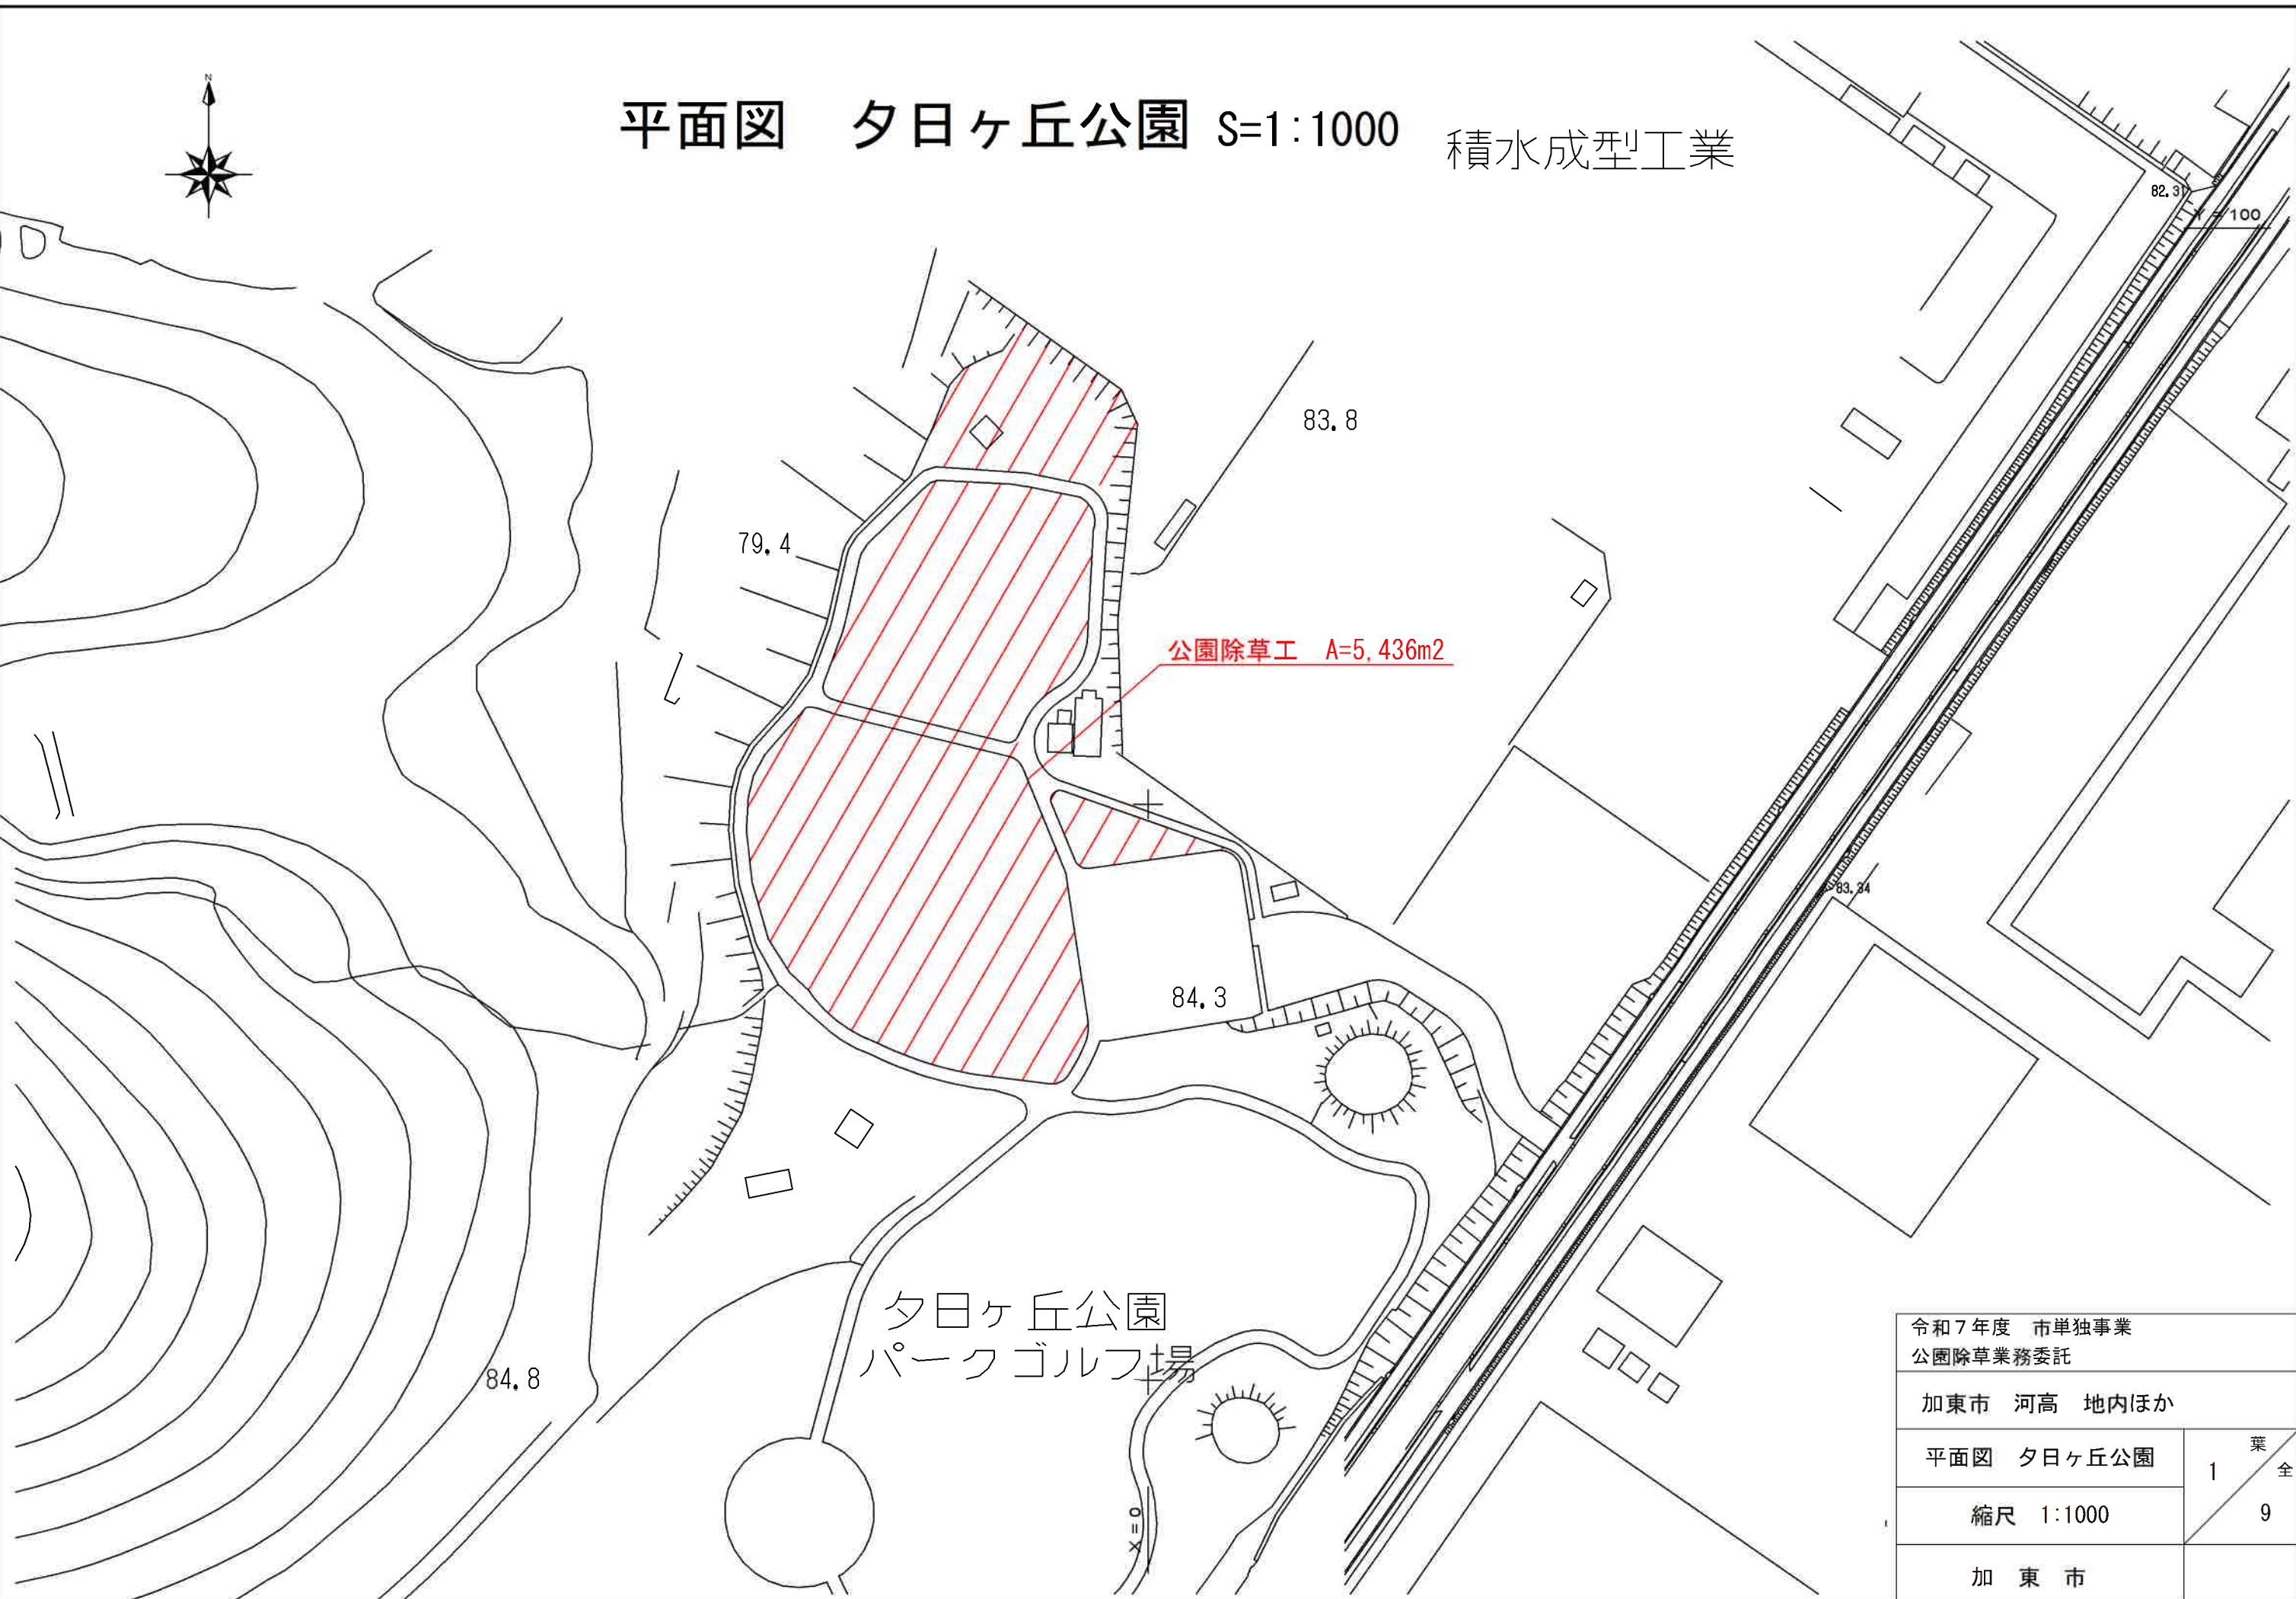


令和7年度 市単独事業 公園除草業務委託		
加東市 河高 地内ほか		
平面図 夕日ヶ丘公園	1	葉全
縮尺 1:1000		9
加東市		

平面図 河高緑地

アライドマテリアル

S=1:1000

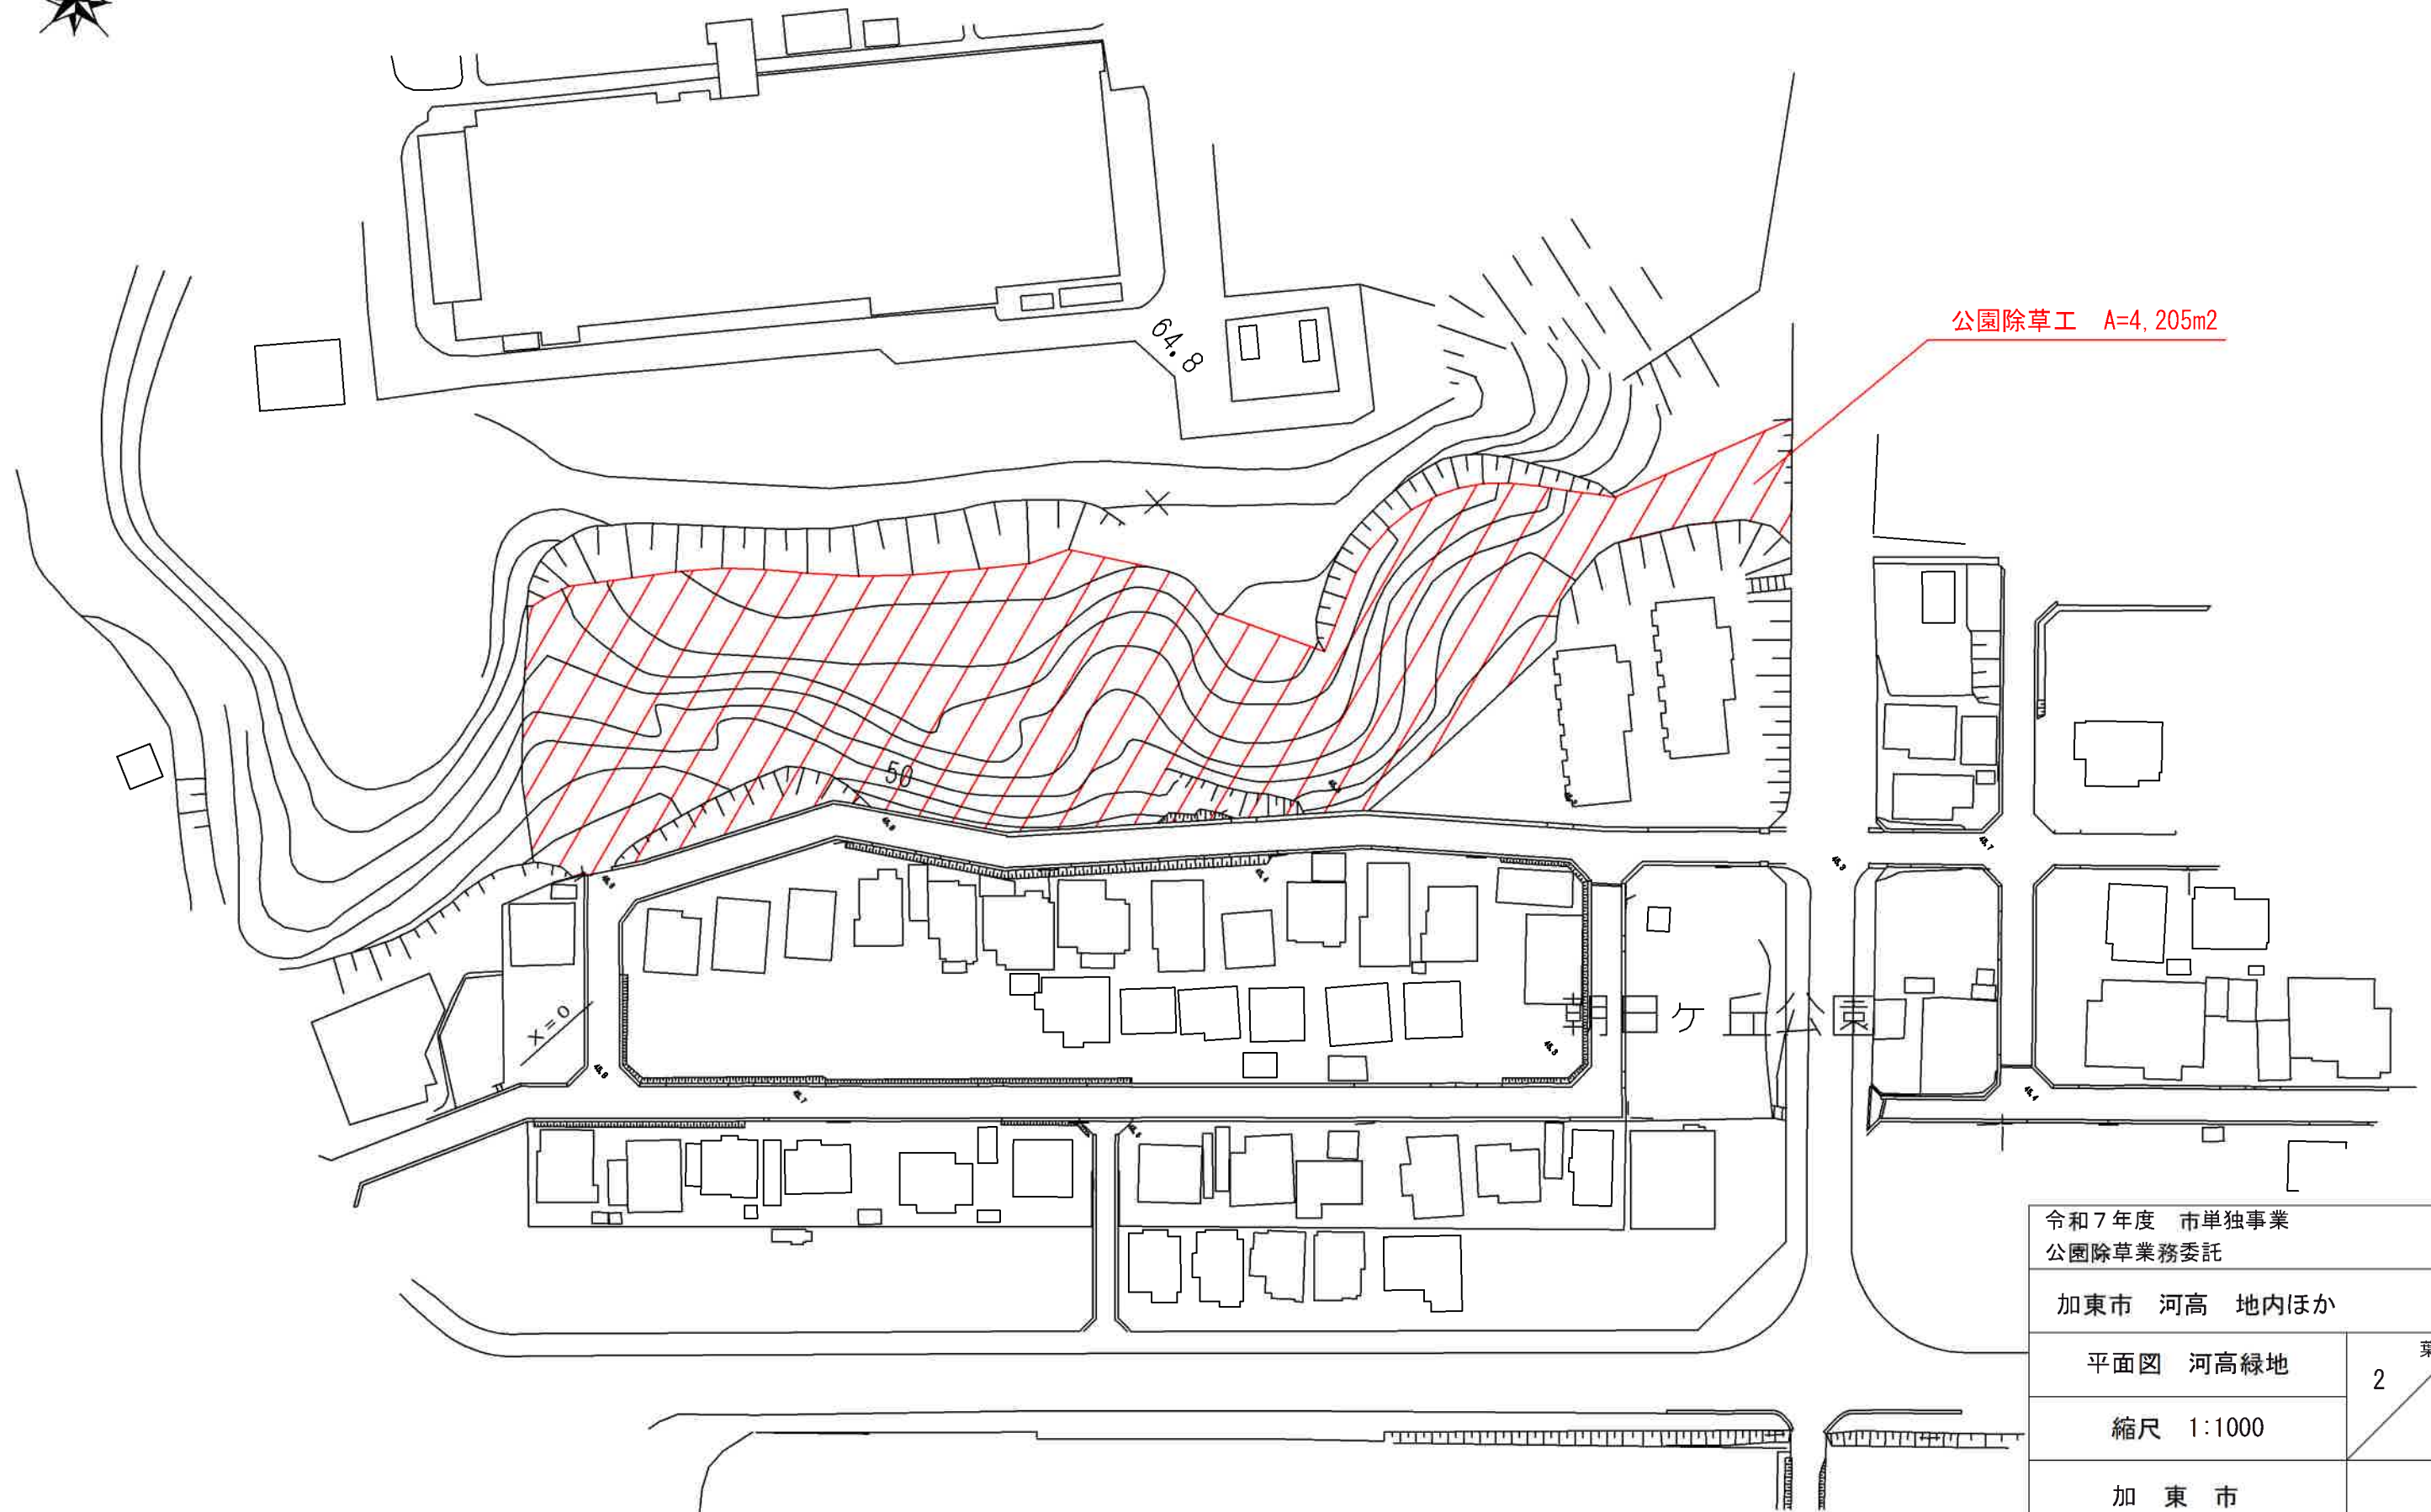

令和7年度 市単独事業
公園除草業務委託

加東市 河高 地内ほか



平面図 河高緑地

縮尺 1:1000

加東市


葉
全
2
9

平面図 いきいき広場 S=1:250

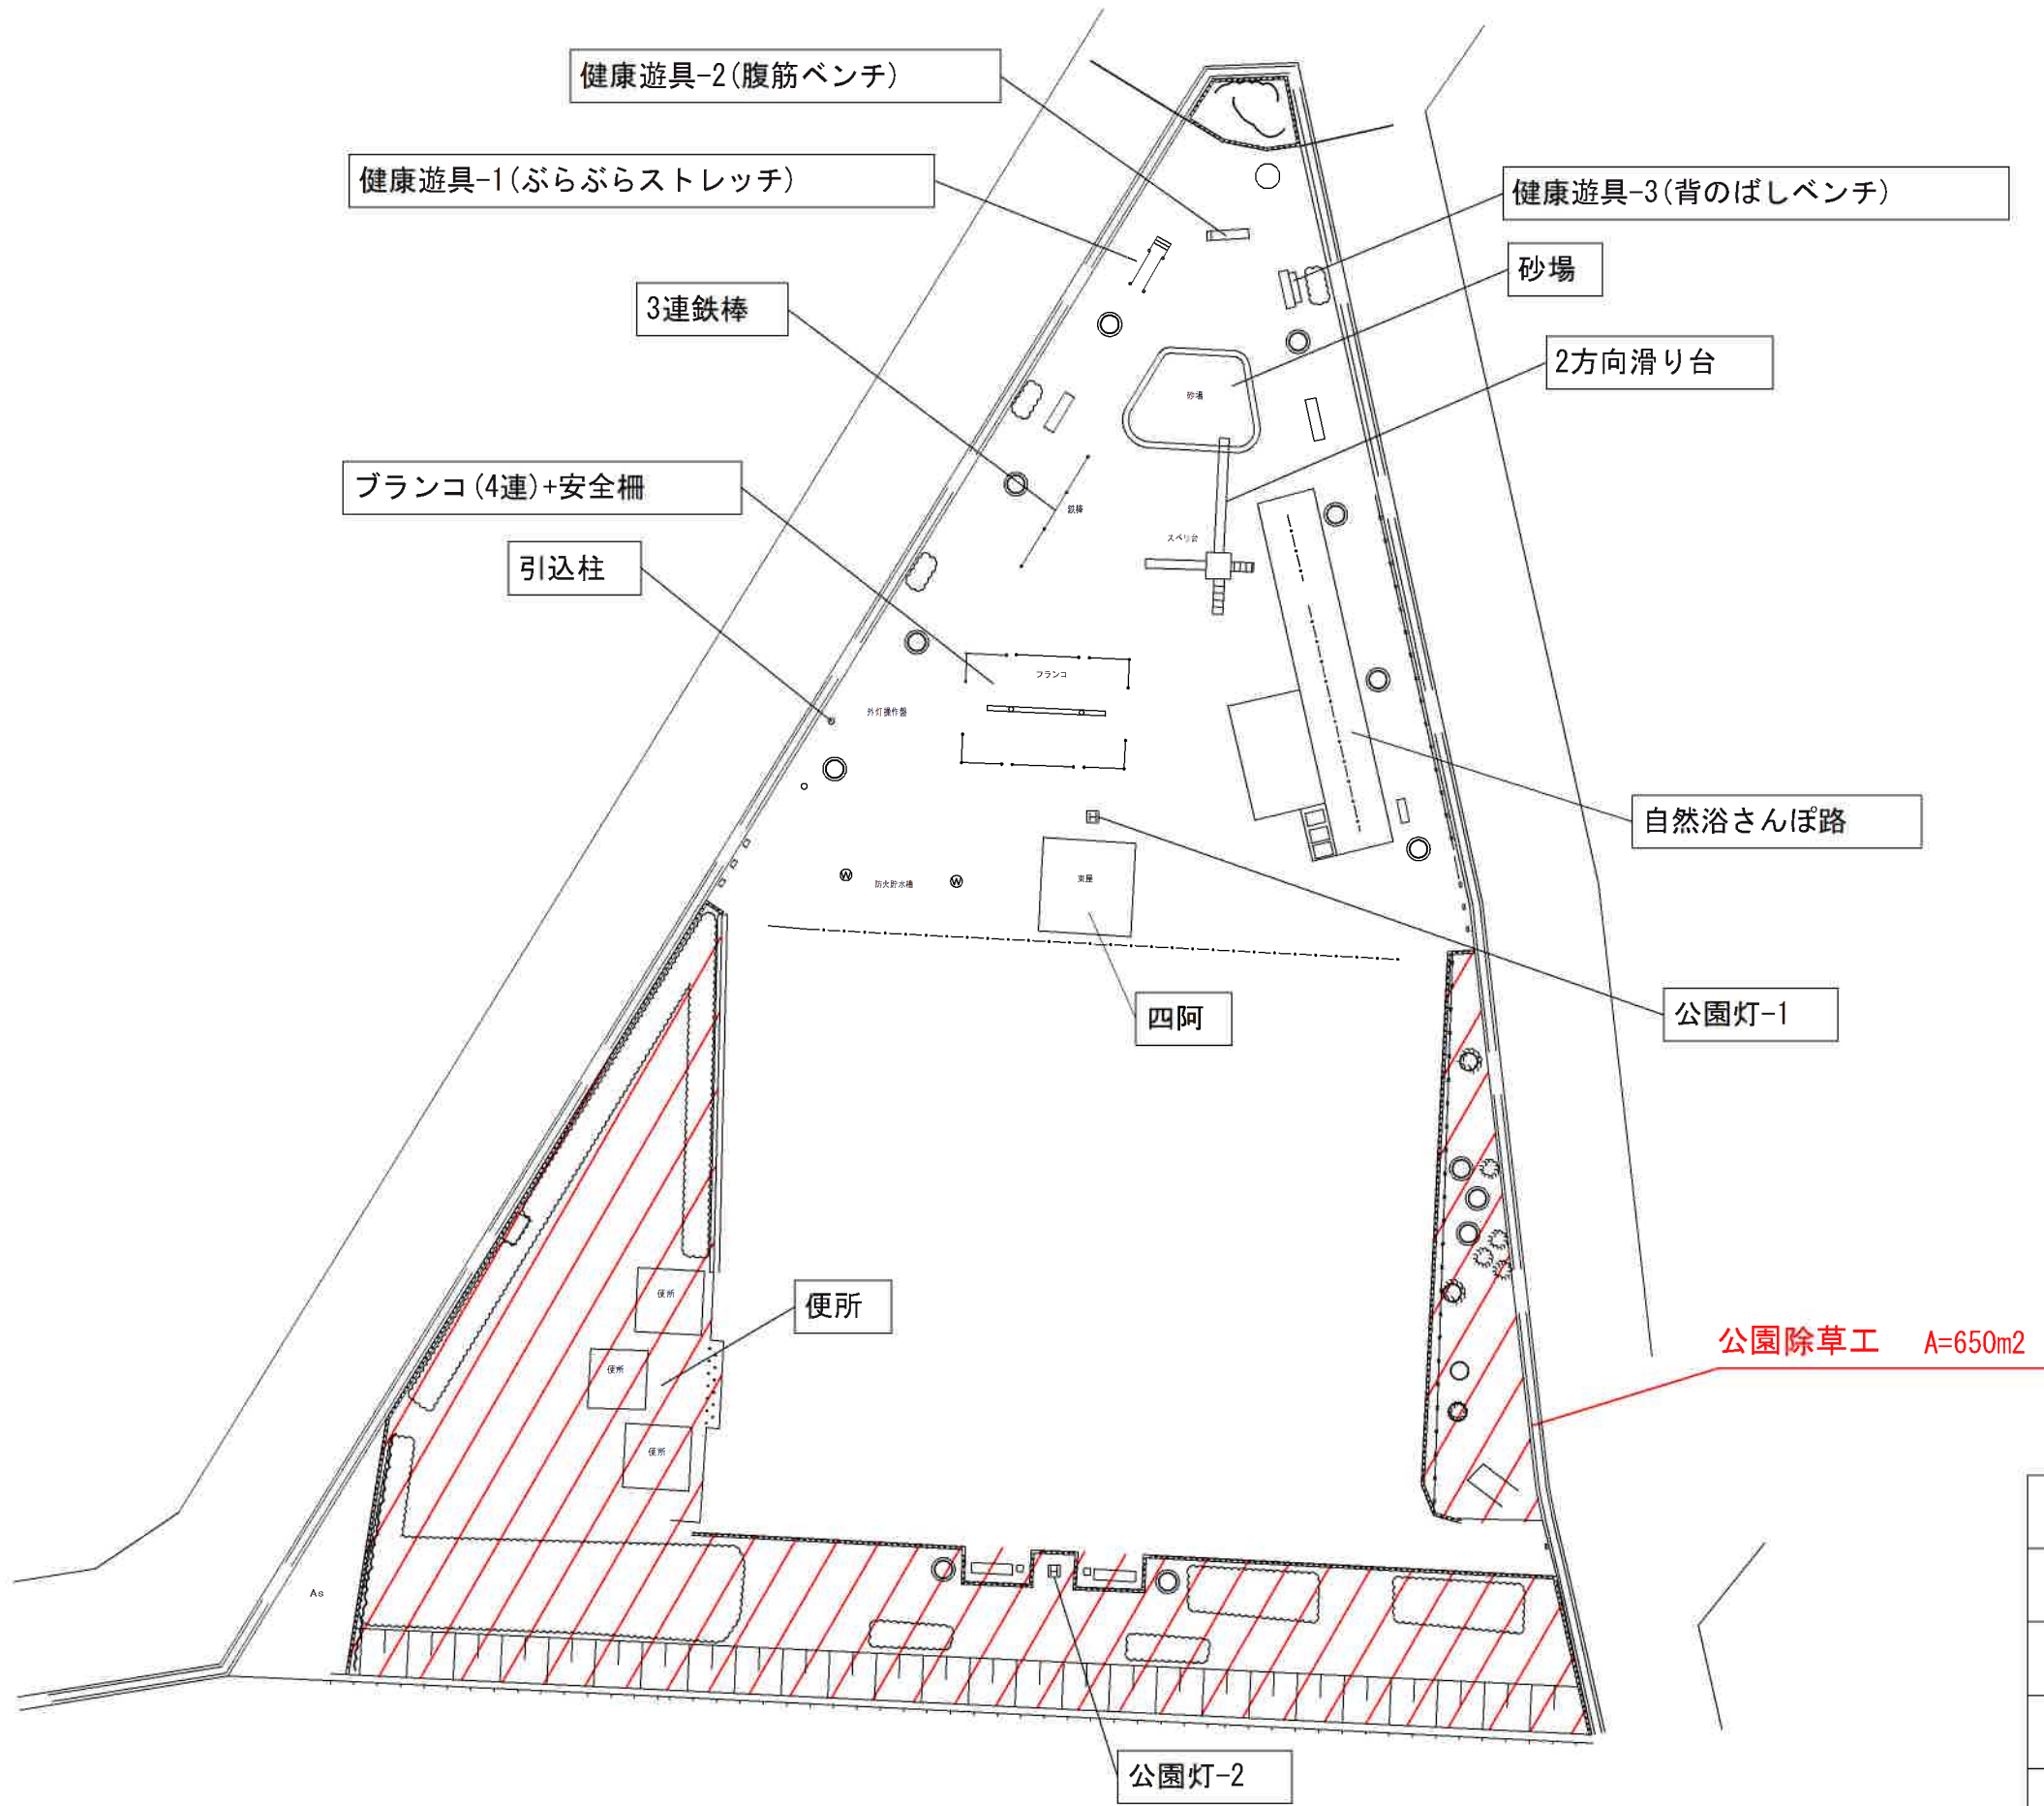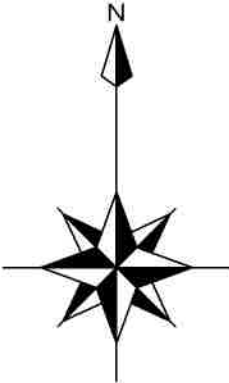

令和7年度 市単独事業 公園除草業務委託		
加東市 河高 地内ほか		
平面図 いきいき広場	3	葉全
縮尺 1:250		9
加東市		


平面図 関戸公園 S=1:250

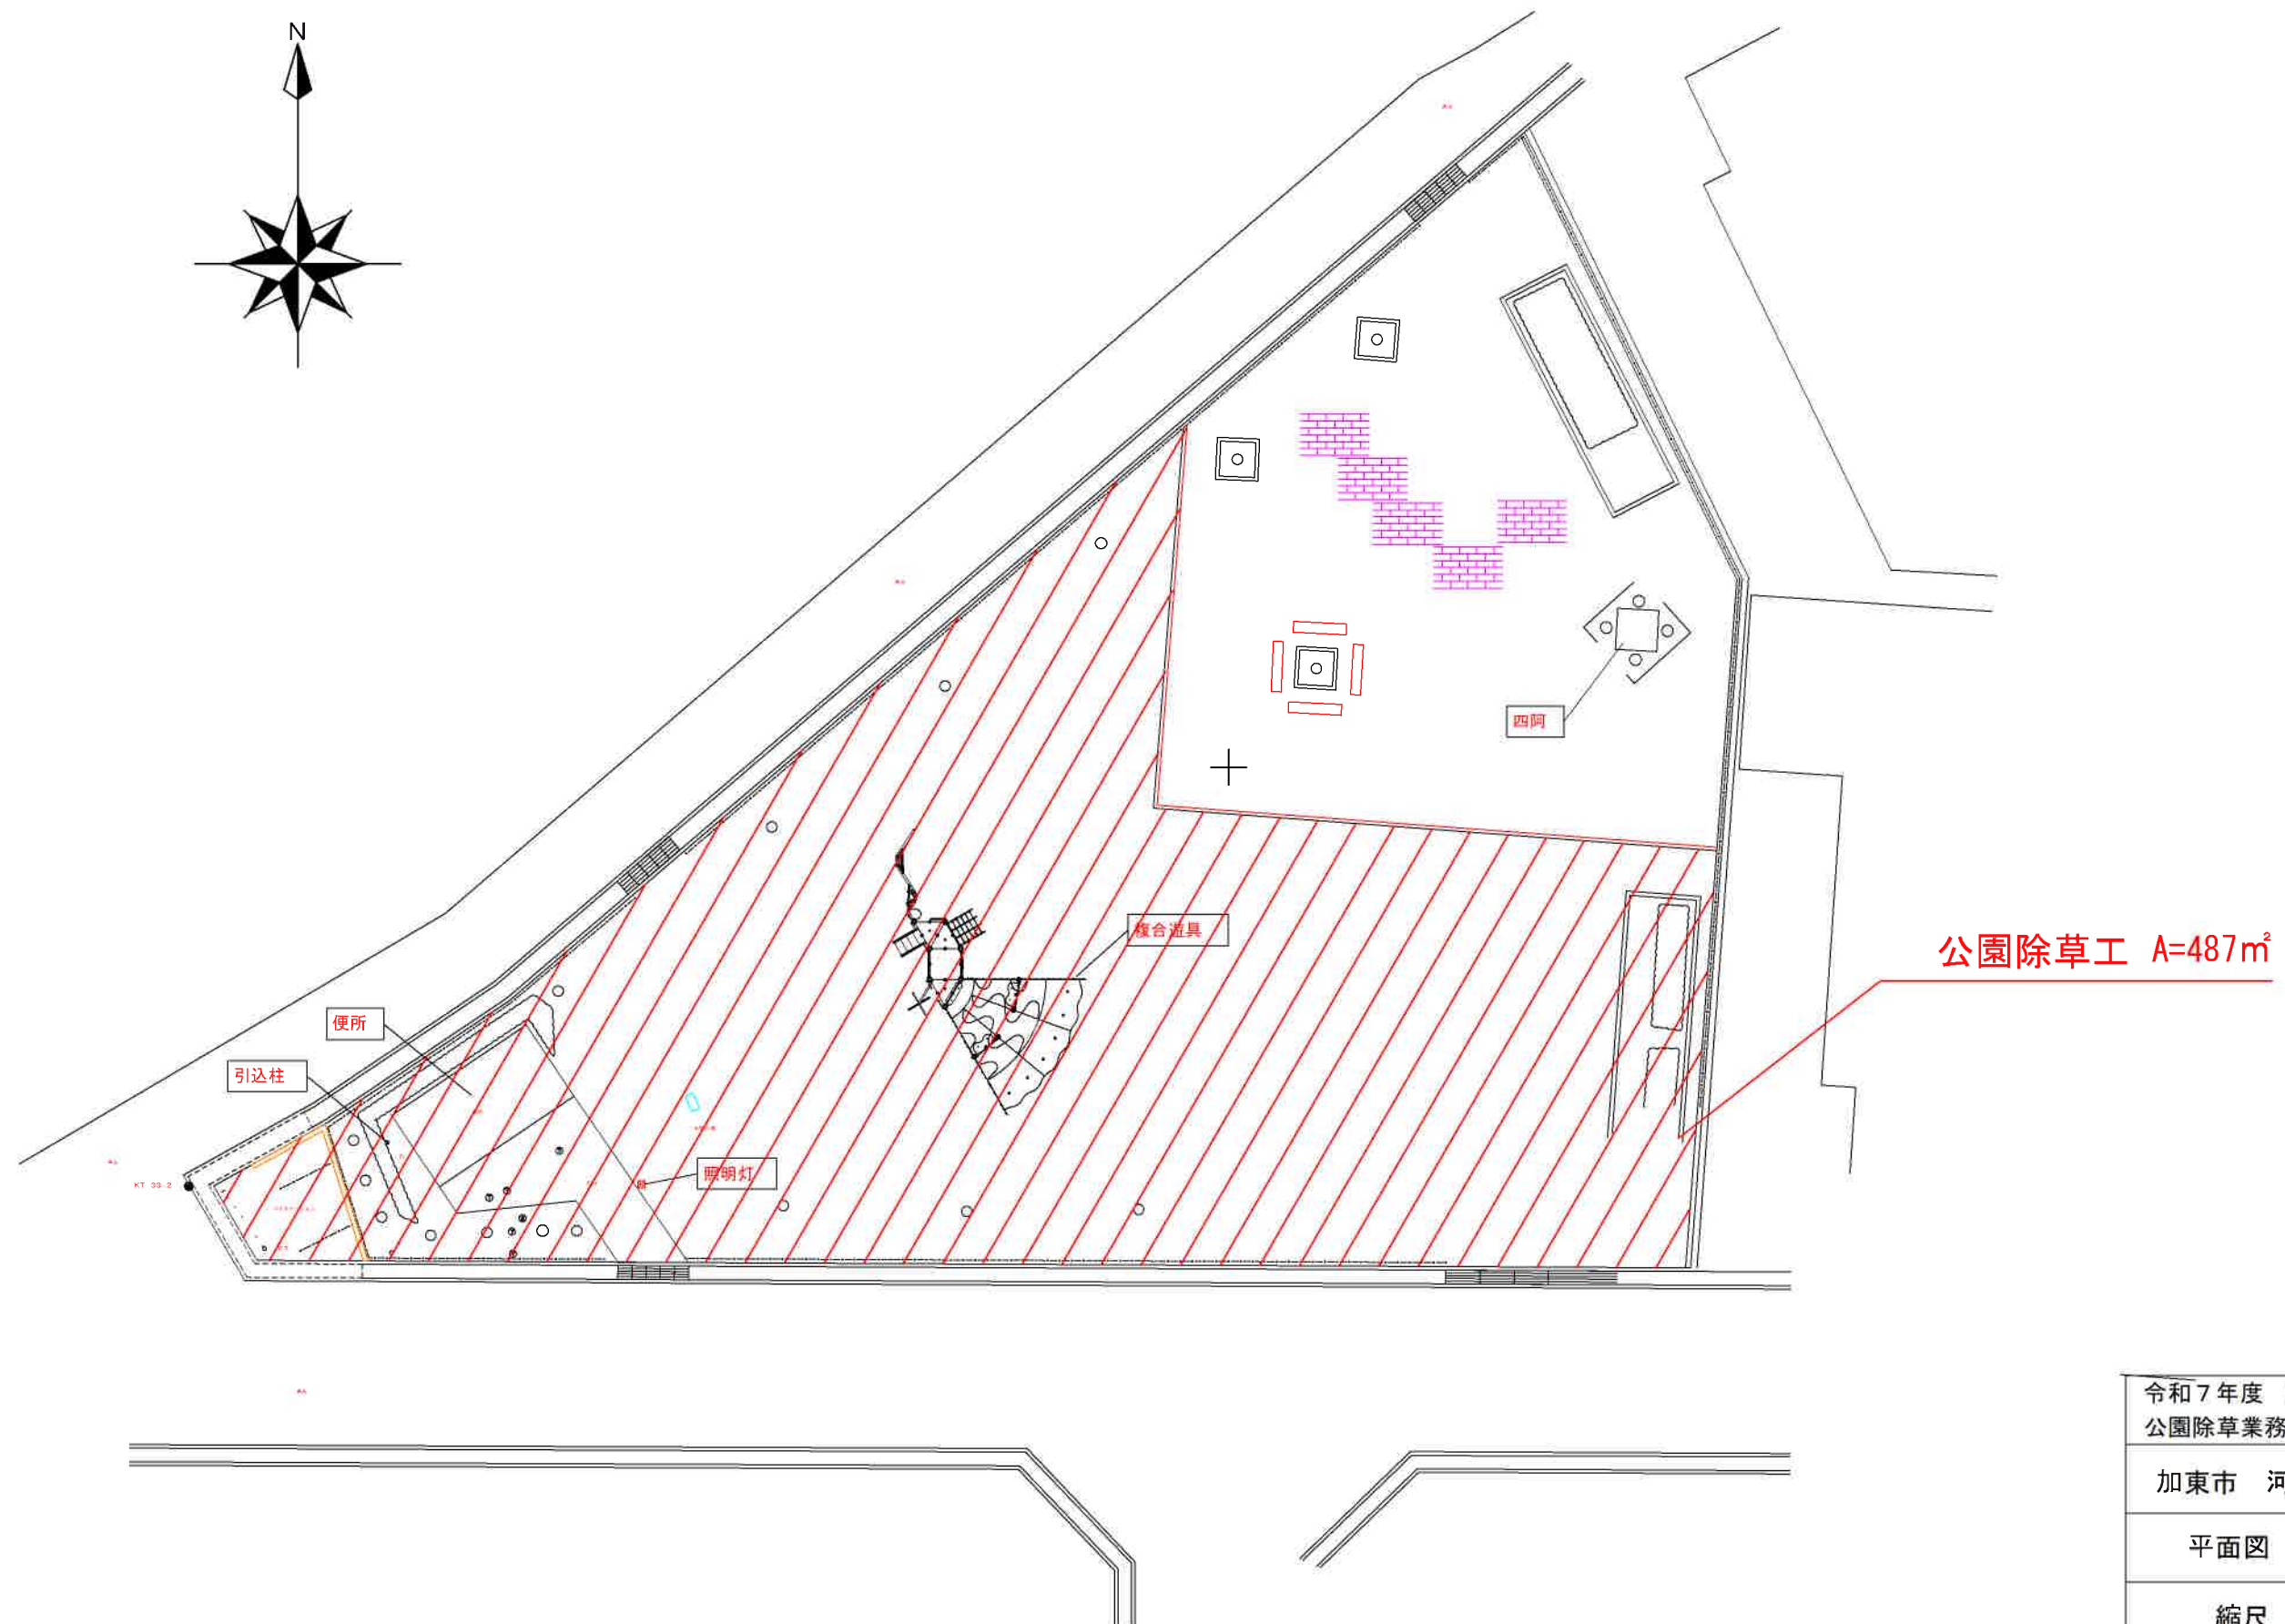

令和7年度 市単独事業 公園除草業務委託		
加東市 河高 地内ほか		
平面図 関戸公園	4	全 9
縮尺 1:250		
加東市		


平面図 香りの樹公園

S=1:250

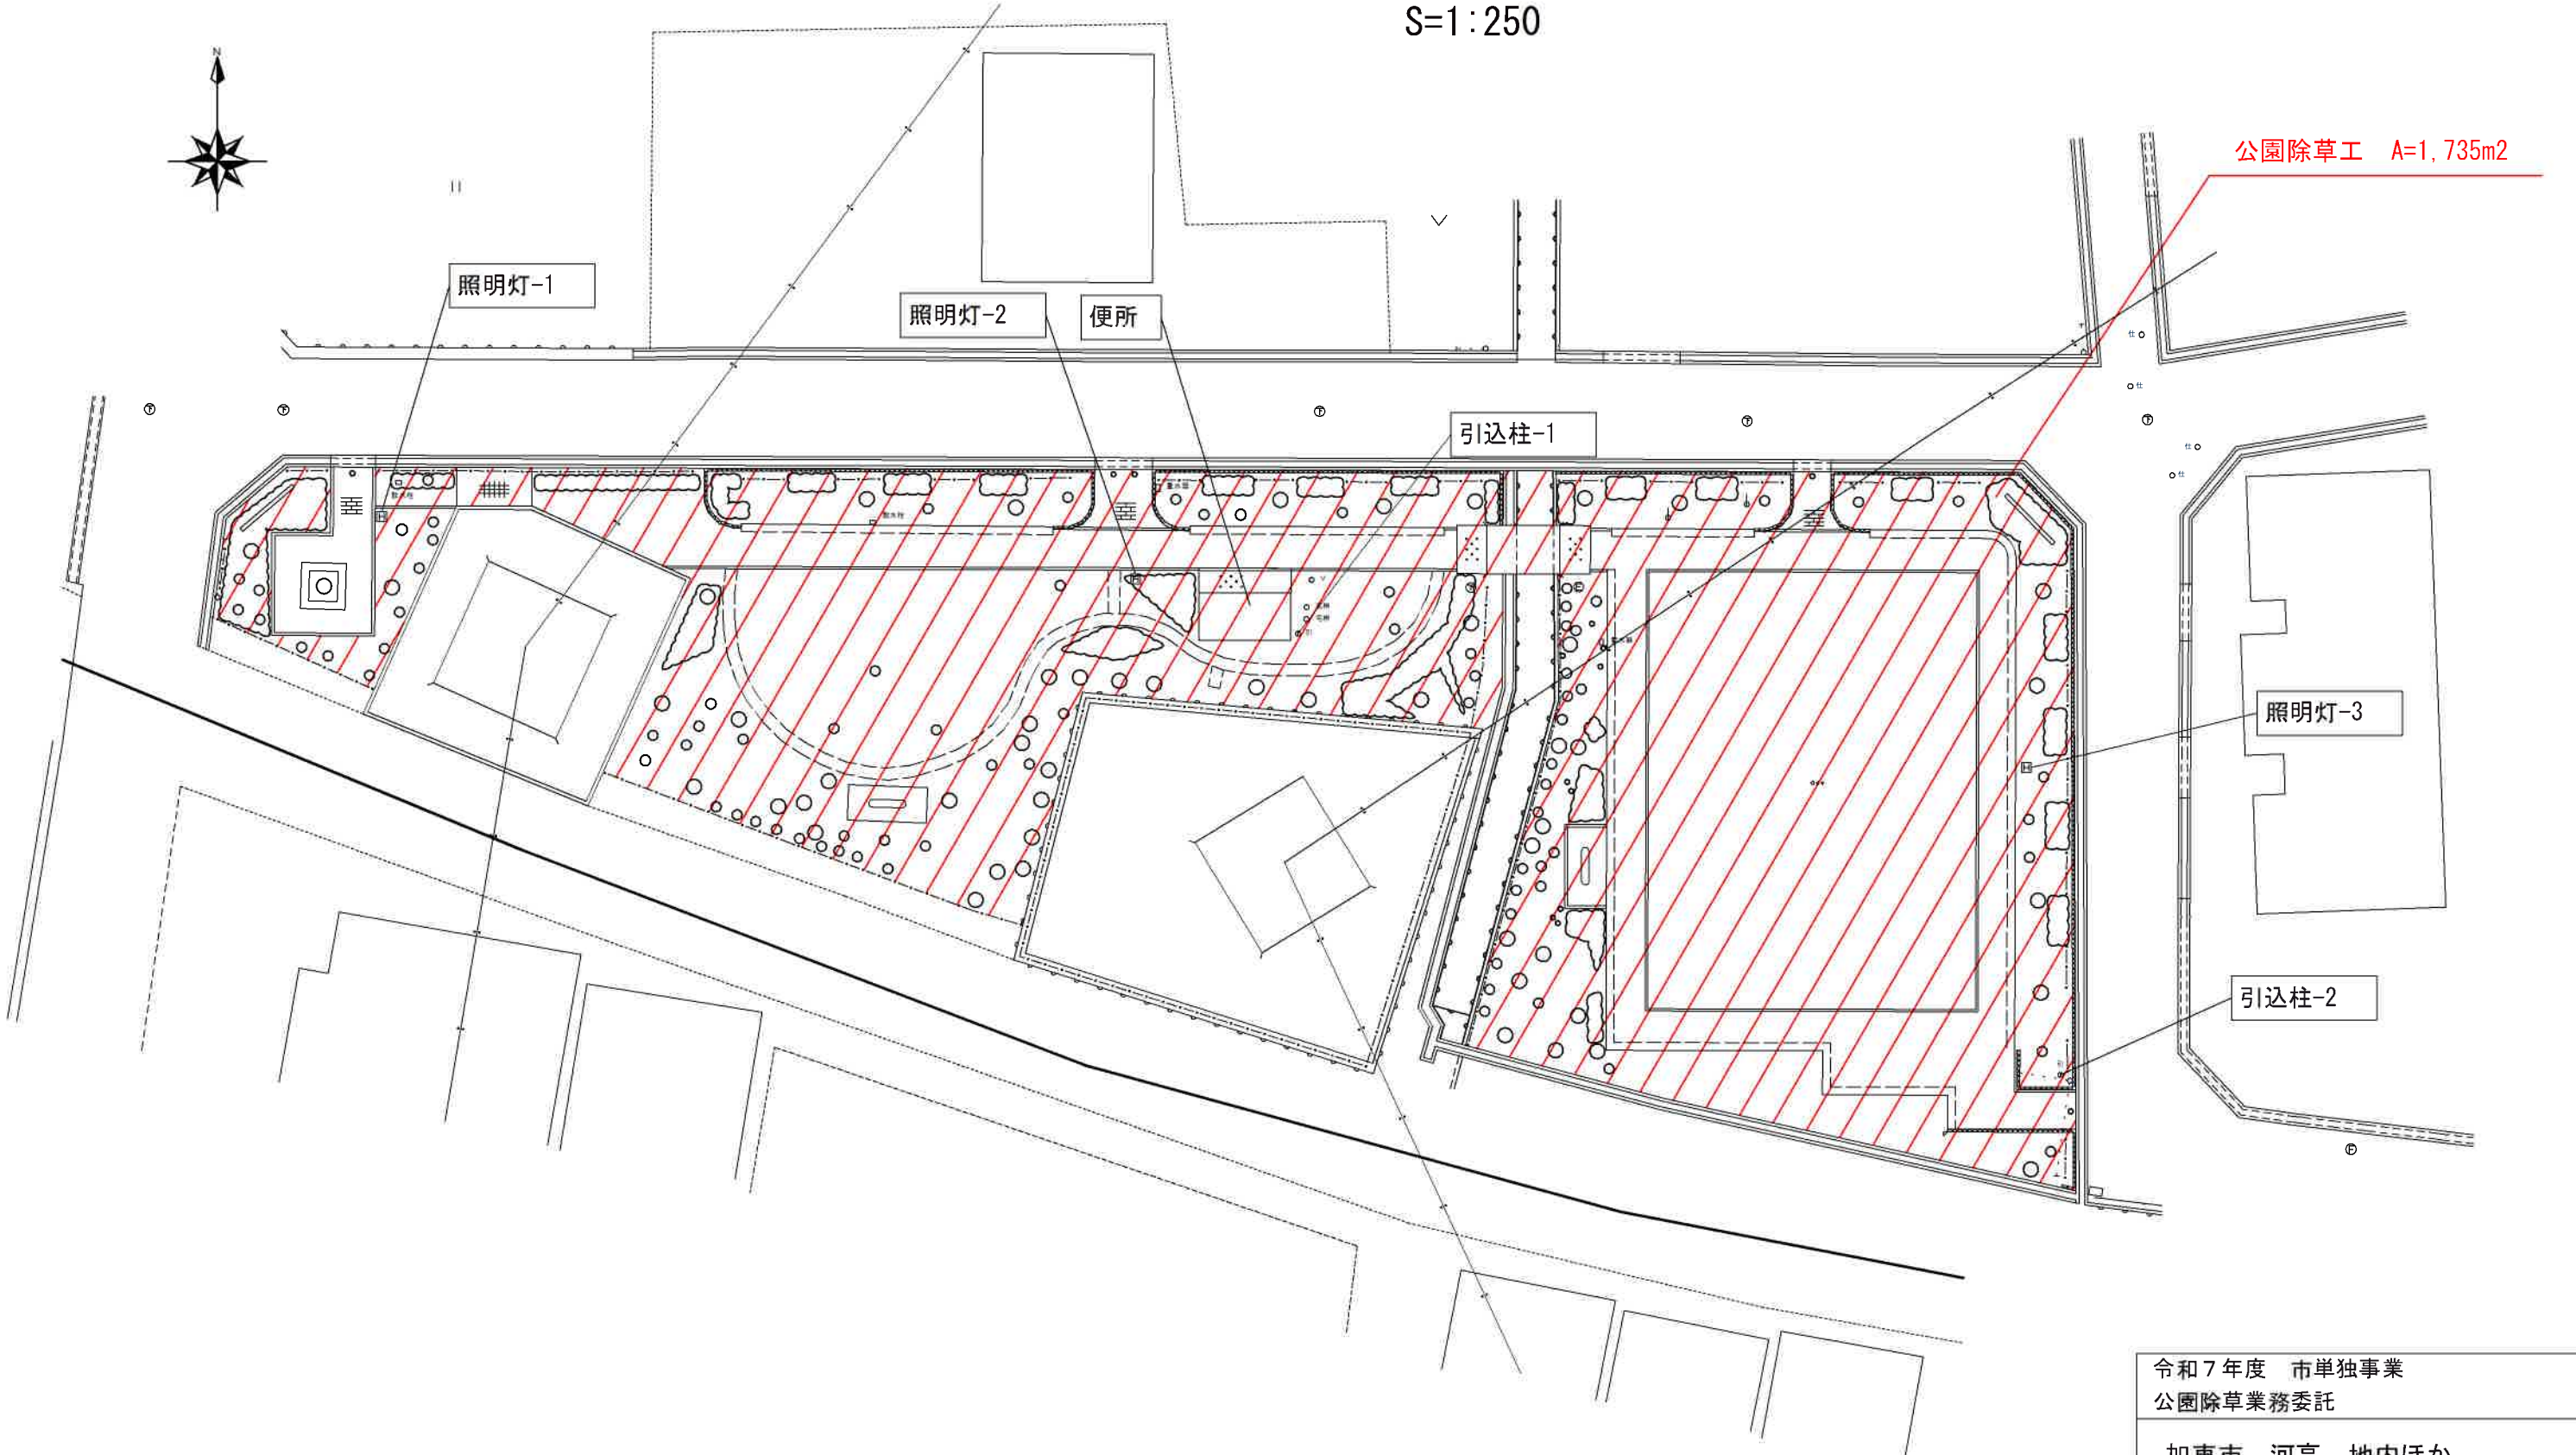

令和7年度 市単独事業 公園除草業務委託		
加東市 河高 地内ほか		
平面図 香りの樹公園	5	葉 全 9
縮尺 1:250		
加東市		

平面図 滝ノ上公園
S=1:250

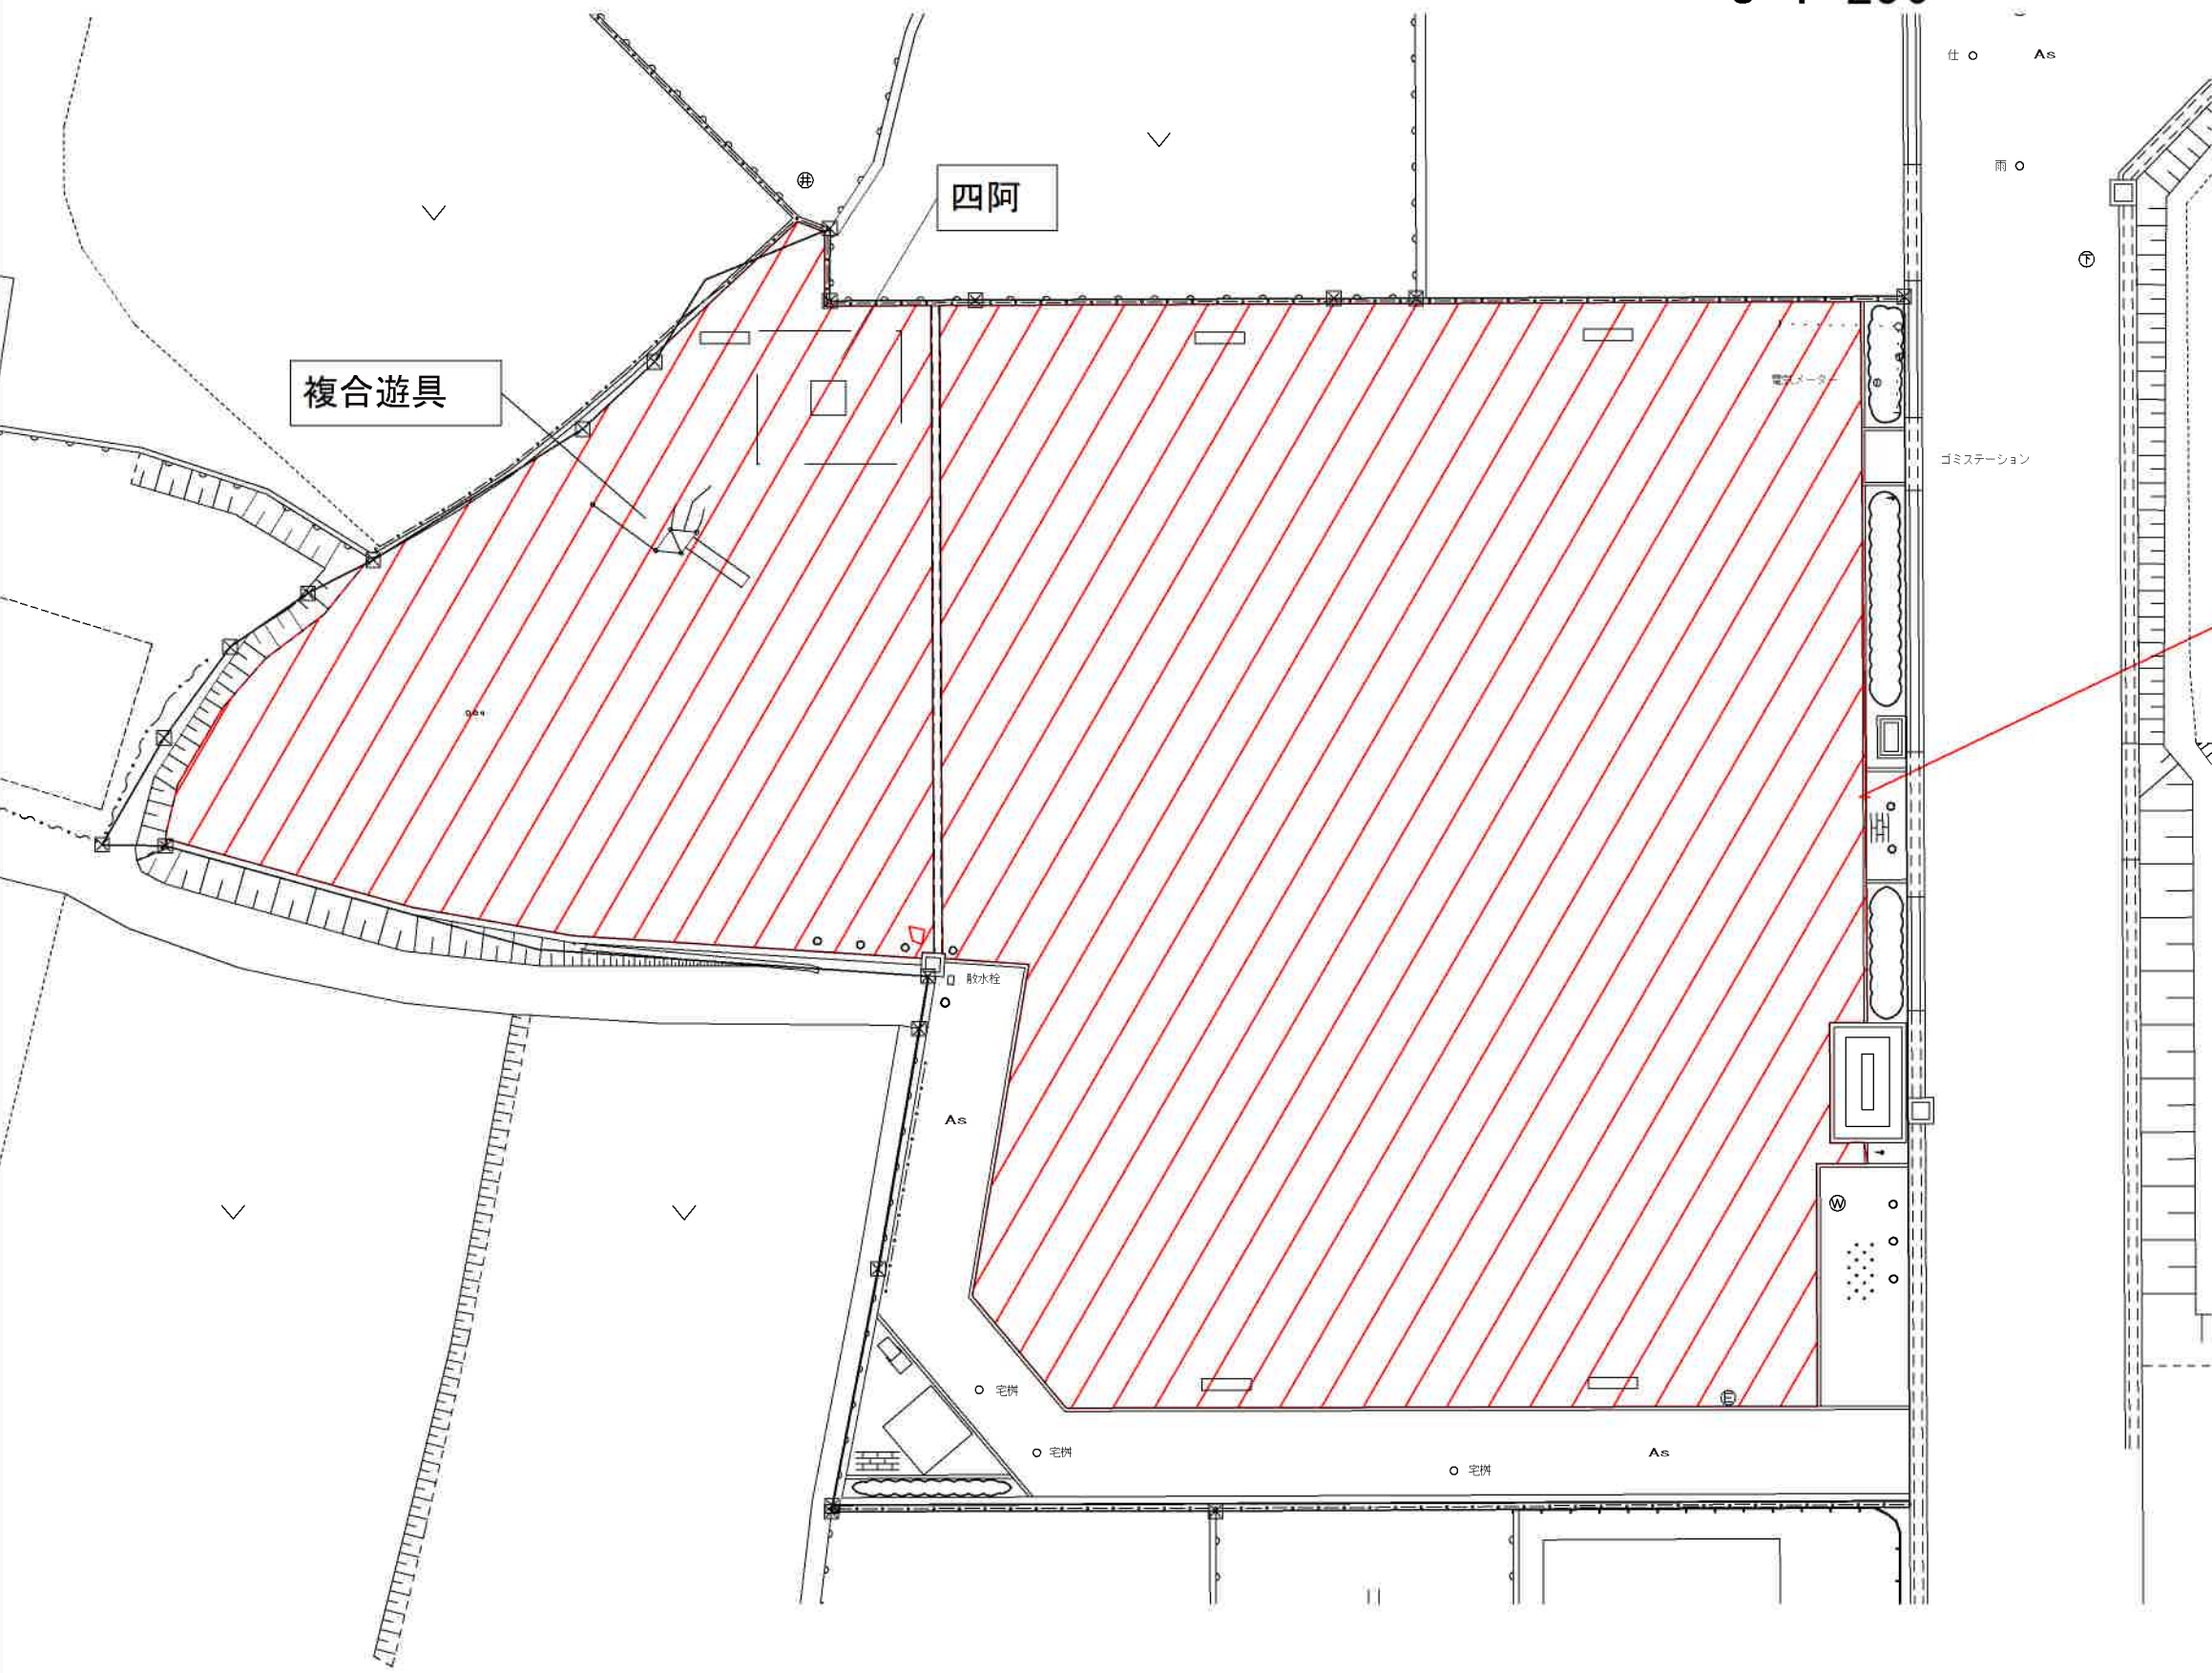


公園除草工 A=1,600m2

令和7年度 市単独事業 公園除草業務委託		
加東市 河高 地内ほか		
平面図 滝ノ上公園	6	葉 全 9
縮尺 1:250		
加東市		

平面図 わんぱく公園


S=1:250

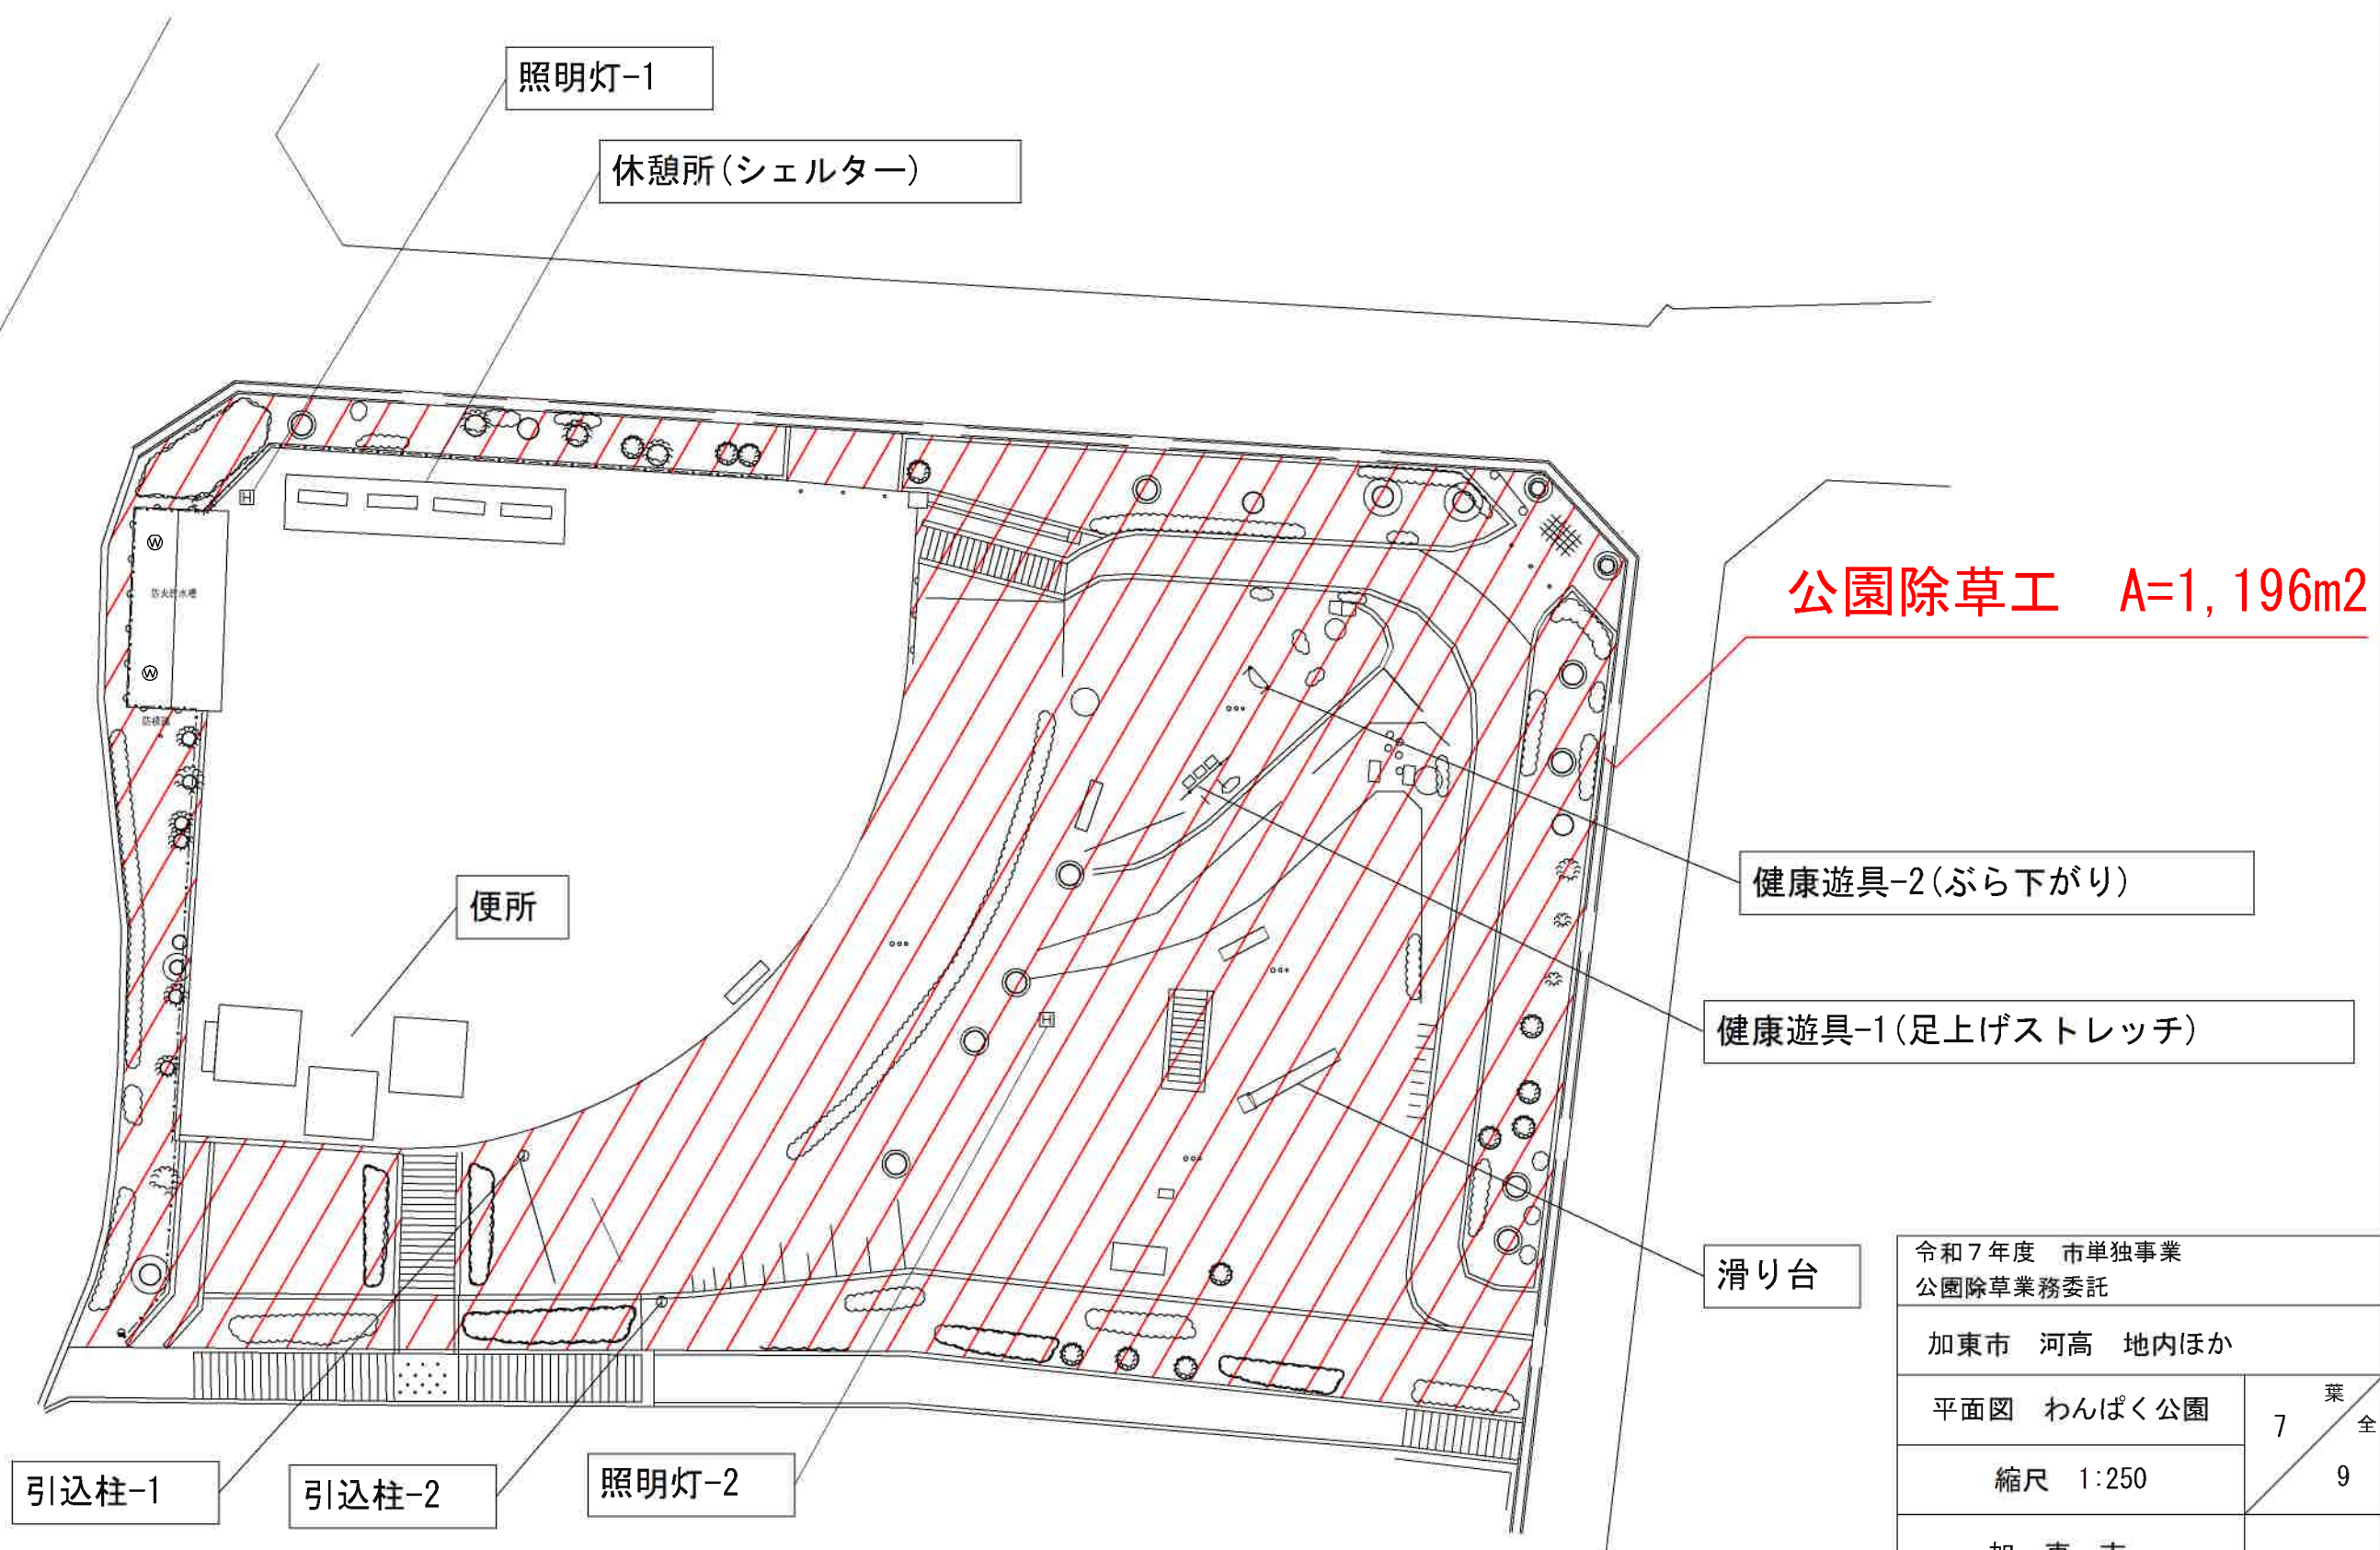

令和7年度 市単独事業 公園除草業務委託		
加東市 河高 地内ほか		
平面図 わんぱく公園	7	葉全
縮尺 1:250		9
加東市		

平面図 南山第2号街区公園


S=1:250

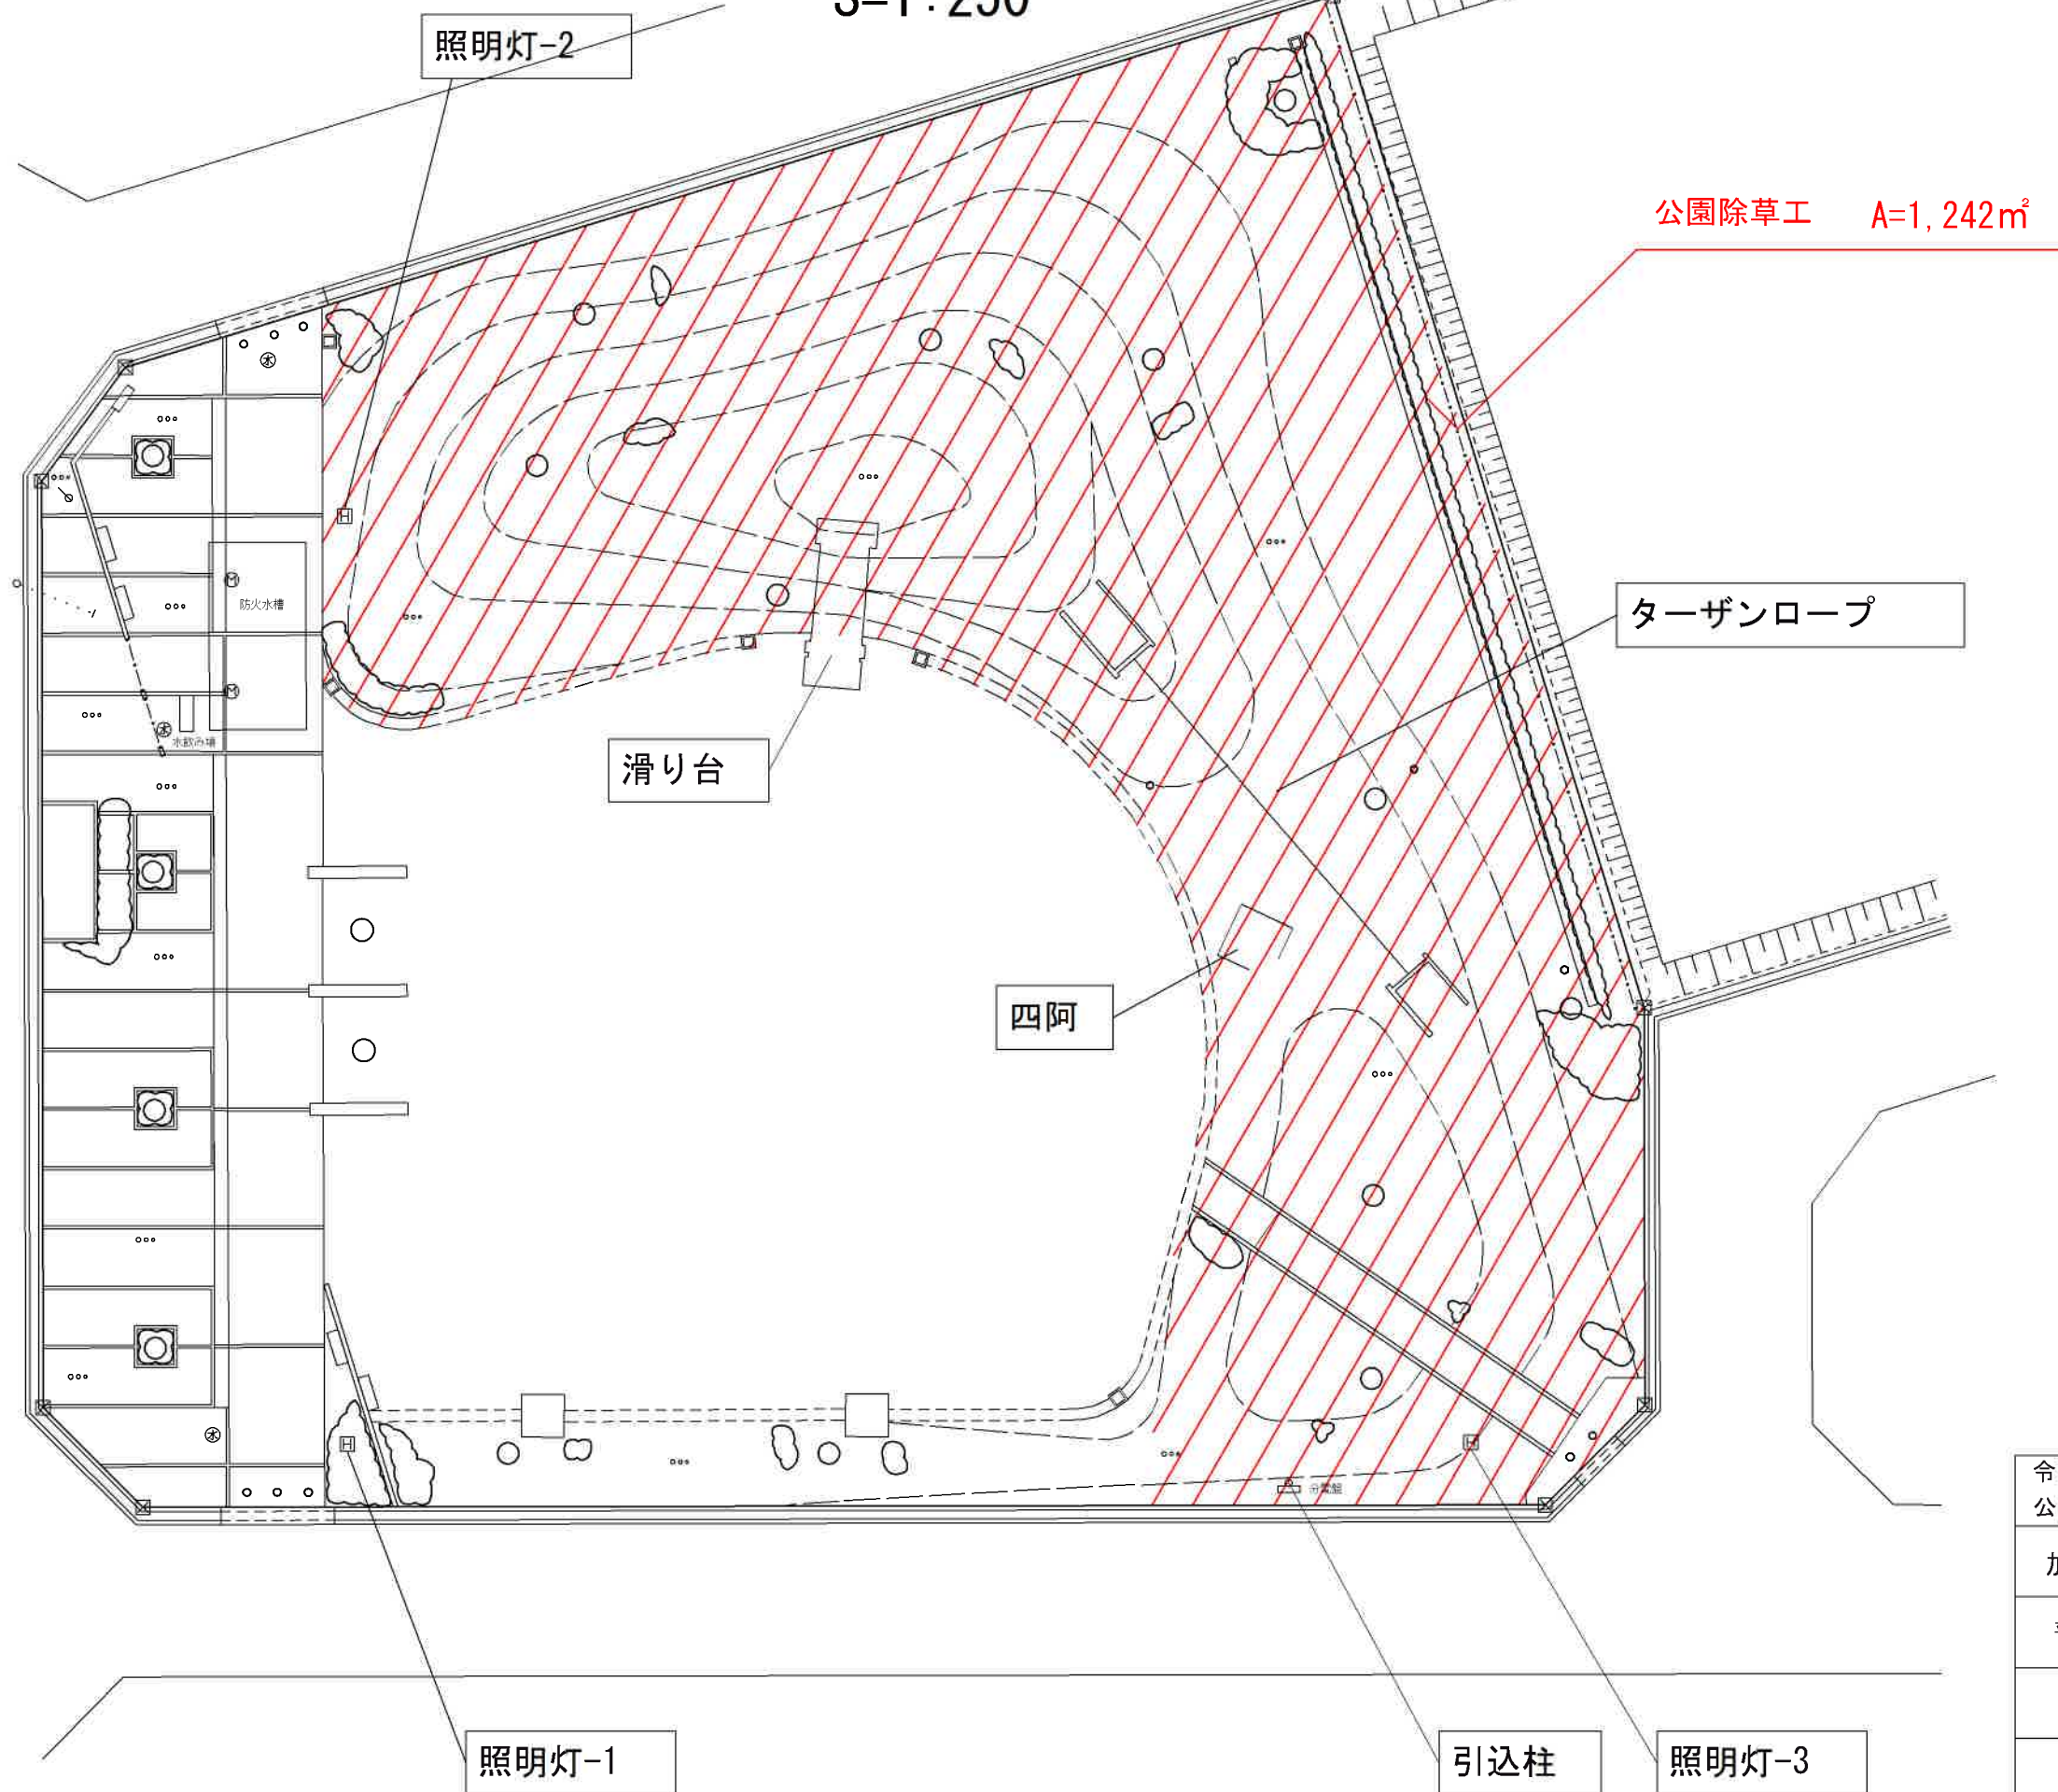

令和7年度 市単独事業 公園除草業務委託		
加東市 河高 地内ほか		
平面図 南山第2号街区公園	8	葉全
縮尺 1:250		9
加東市		

平面図 南山第3号街区公園

S=1:250

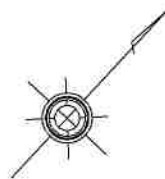

公園除草工 A=849㎡

健康遊具施設 4 (ジャンピングポール)

健康遊具施設 3 (うまとび、杉丸太)

健康遊具施設 2 (パラレルハンガー)

健康遊具施設 1 (背伸ばしベンチ)

照明灯-4

3連鉄棒

四阿

照明灯-1

照明灯-2

照明灯-3

引込柱

令和7年度 市単独事業
公園除草業務委託

加東市 河高 地内ほか

平面図 南山第3号街区公園

縮尺 1:250

加東市

葉
9
全
9