



令和 7 年度 社会資本整備総合交付金事業 市道社喜田線歩道整備工事

金抜設計書

工 事 番 号 2025109000

工 事 名 令和 7 年度 社会資本整備総合交付金事業 市道社喜田線歩道整備工事

施 工 場 所 加東市喜田地内

兵庫県 加東市

[illegible]

総括情報表

単価適用年月日	0-07.09.01(0)		
	今 回	前 回	
工種区分（公共）	04 道路改良		
施工地域区分	35 一般交通影響有り（2）－2		
前払区分	02 補正なし 1.00		
契約保証費用	01 計上する		
週休2日補正	04 週休2日補正なし		

工事費内訳書

頁0-0002/0084

	費目・工種・種別・細目	数	量	単 位	単 価	金 額	備 考
本工事費							
道路改良							
道路土工							
掘削工							
掘削							
	掘削 土砂 オープンカット 5,000m3未満						施工 第0-0001号内訳表
		70		m3			
路床盛土工							
路床盛土							
	路床盛土 ；施工幅員＝2.5m未満						施工 第0-0002号内訳表
		30		m3			

工事費内訳書

頁0-0003/0084

費目・工種・種別・細目	数	量	単 位	単 価	金 額	備 考
作業土工						
床掘り						
床掘り 土砂 標準 土留->無し；障害->無し	150	m3				施工 第0-0003号内訳表
埋戻し						
埋戻し 最大埋戻幅1m未満	80	m3				施工 第0-0004号内訳表
基面整正						
基面整正	167	m2				施工 第0-0005号内訳表
残土処理工						
土砂等運搬						

工事費内訳書

頁0-0004/0084

費目・工種・種別・細目	数	量	単 位	単 価	金 額	備 考
土砂等運搬；(標準) 土質→土砂(岩塊・玉石混り土含む) ；DID区間→無し						
	100	m3				施工 第0-0006号内訳表
残土等処分						
処分費 土 砂 ；投棄量1 0 0 m3						
	1	式				施工 第0-0007号内訳表
法面整形工						
法面整形(切土部)						
法面整形 切土部 土質→ㄐ質土、砂及び砂質土、粘性土						
	30	m2				施工 第0-0008号内訳表
法面整形(盛土部)						
法面整形 盛土部(法面締固有り) 土質→ㄐ質土、砂及び砂質土、粘性土						
	3	m2				施工 第0-0009号内訳表
擁壁工						

工事費内訳書

頁0-0005/0084

費目・工種・種別・細目	数	量	単 位	単 価	金 額	備 考
場所打擁壁工						
重力式擁壁						
重力式擁壁 平均高->1.0mを超え2.0m未満 Co規格->18-8- 基礎碎石->無し 均しCo->有り	51	m3				施工 第0-0010号内訳表
排水構造物工						
街渠工						
街渠工						
駒止ブロック設置 一般部 A型 基礎碎石:無し 基礎コン:有り (18-8-40BB[水セキ])	0.6	m				施工 第0-0011号内訳表
歩車道境界ブロック設置 切下部 A型(旧) 基礎碎石:有り(再生碎石 RC-40) 基礎コン:無し	5	m				施工 第0-0012号内訳表
側溝工						

工事費内訳書

頁0-0006/0084

費目・工種・種別・細目	数	量	単 位	単 価	金 額	備 考
側溝付街渠工						
縁石一体型側溝1型 標準部A型（Φ150） 両面集水	82		m			施工 第0-0013号内訳表
縁石一体型側溝1型 切下擦付部（Φ150） 歩道切下 バリアフリー	1		m			施工 第0-0014号内訳表
プレキャストU型水路工						
プレキャストU型水路 [U形側溝(トラフ)] PUS233	91		m			施工 第0-0015号内訳表
管渠工						
管渠工						
鉄筋コンクリート台付管工 BZ- 300	0.7		m			施工 第0-0017号内訳表
巻立コンクリート	1		箇所			施工 第0-0020号内訳表

工事費内訳書

頁0-0007/0084

費目・工種・種別・細目	数	量	単 位	単 価	金 額	備 考
硬質塩化ビニル管						
一般用硬質塩化ビニル管（VP管） 径200mm						
	10		m			施工 第0-0023号内訳表
集水桝工						
プラスチック街渠桝						
縁石一体型側溝 1 型 縁石桝A型						
	4		基			施工 第0-0024号内訳表
現場打集水桝						
集水桝 500×500×600						
	1		基			施工 第0-0026号内訳表
構造物撤去工						
構造物取壊し工						

工事費内訳書

頁0-0008/0084

費目・工種・種別・細目	数	量	単 位	単 価	金 額	備 考
コンクリート構造物取壊し						
舗装版切断(コンクリート舗装版) Co舗装版厚->15cm以下						
	4	m				施工 第0-0028号内訳表
構造物とりこわし工；[機械施工] 無筋構造物						
	10	m3				施工 第0-0029号内訳表
舗装版切断						
舗装版切断(アスファルト舗装版) As舗装版厚->15cm以下						
	100	m				施工 第0-0030号内訳表
舗装版破碎						
舗装版破碎(アスファルト舗装版) ；障害->無し；撤去厚->15cm以下						
	30	m2				施工 第0-0031号内訳表
運搬処理工						
殻運搬						

工事費内訳書

頁0-0009/0084

費目・工種・種別・細目	数	量	単 位	単 価	金 額	備 考
殻運搬 コンクリート(無筋)構造物とりこわし ; D I D区間無し L=8.0km以下						
	10	m3				施工 第0-0032号内訳表
殻運搬 舗装版破碎 ; D I D区間無し L=11.5km以下						
	1	m3				施工 第0-0033号内訳表
殻処分						
処分費 コンクリート殻(無筋) ; 投棄量 1 0 m3						
	1	式				施工 第0-0034号内訳表
処分費 アスファルト殻 ; 投棄量 1 m3						
	1	式				施工 第0-0035号内訳表
舗装						
舗装工						
舗装準備工						
不陸整正						

工事費内訳書

頁0-0010/0084

費目・工種・種別・細目	数	量	単 位	単 価	金 額	備 考
不陸整正 補足材料→無し						
	74		m2			施工 第0-0036号内訳表
アスファルト舗装工						
下層路盤(車道・路肩部)						
下層路盤(車道・路肩部) 全仕上り厚→1 0 0 mm 1層施工 再生クッシャーラン RC-30, RC-40	96		m2			施工 第0-0037号内訳表
下層路盤(歩道部)						
フィルター層 t = 40mm以上60mm未満 洗砂	198		m2			施工 第0-0038号内訳表
上層路盤(車道・路肩部)						
上層路盤(車道・路肩部) 粒調碎石 M-25, M-30, M-40 t = 1 0 0 mm	96		m2			施工 第0-0039号内訳表
上層路盤(歩道部)						

工事費内訳書

頁0-0011/0084

費目・工種・種別・細目	数	量	単 位	単 価	金 額	備 考
上層路盤(歩道部) 全仕上り厚 t = 1 0 0 1層施工 再生クラッシャーラン RC-30, RC-40	208	m2				施工 第0-0040号内訳表
表層(車道・路肩部)						
表層(車道・路肩部) t = 5 0 mm 密粒度アスコン[再] (13) ; (2.35)	96	m2				施工 第0-0041号内訳表
透水性舗装工						
表層						
透水性アスファルト舗装 t = 5 0 mm 一般・4t以下乗入部→開粒度As (13) ; (2.05)	211	m2				施工 第0-0042号内訳表
ブロック舗装工						
特殊ブロック舗装						
特殊ブロック舗装 作業区分→設置 誘導ブロック 点状 (30cm×30cm×6cm)	0.5	m2				施工 第0-0043号内訳表

工事費内訳書

頁0-0012/0084

費目・工種・種別・細目		数	量	単 位	単 価	金 額	備 考
区画線工							
区画線工							
溶融式区画線							
区画線設置 [溶融式] 実線 15cm t=1.5mm							施工 第0-0044号内訳表
		180		m			
区画線設置 [溶融式] 実線 45cm t=1.5mm							施工 第0-0047号内訳表
		3		m			
区画線消去							
区画線消去 削取り式							施工 第0-0050号内訳表
		186		m			
仮設工							
交通管理工							

工事費内訳書

費目・工種・種別・細目		数	量	単	位	単	価	金	額	備	考
交通誘導警備員											
交通誘導警備員 B											
		90		人	日					施工	第0-0053号内訳表
直接工事費計											
共通仮設費計											
共通仮設費率分											
純工事費計					式						
現場管理費											
工事原価計					式						
一般管理費等											
					式						

工事費内訳書

	費目・工種・種別・細目	数	量	単 位	単 価	金 額	備 考
工事価格計							
消費税相当額							
総 計				式			

掘削

[規格 1] 土砂 オープンカット

[規格 2] 5,000m3未満

[摘要]

積算単価算出表

施工 第0-0001号内訳表

頁0-0015/0084

1 m3 当り

標準単価	代表機労材規格			構成比	基準単価	積算規格		単 価	補 正 構成比	備 考
	K1		バックホウ(クローラ型) 山積0.8m3(平積0.6m3) [標準型・超低騒音型・排出ガス対策型(3次)]				バックホウ(クローラ型) [標準型・超低騒音型・排ガス対策型(第3次)] 0.8/0.6m3			
	K									
	R1		運転手(特殊)				運転手(特殊)			
	R									
	Z1		軽油 パトロール給油				軽油			
	Z									
							計			
	積算単価 =									
	A	土質	=1		土砂					
	B	施工方法	=1		オープンカット					
	C	押土の有無	=2		無し					
	D	障害の有無	=1		無し					
	E	施工数量	=3		5,000m3未満					

路床盛土
[規格 1]

[規格 2]

積算単価算出表

施工 第0-0002号内訳表

頁0-0016/0084
m3 当り

標準単価			構成比		基準単価	積算規格		単 価	補 正 構成比	備 考
			代表機労材規格						1	
	K1		振動ローラ(舗装用) 質量0.8～1.1t [ハンドガイト式]				振動ローラ ハンドガイト式 0.8～1.1t			
	K									
	R1		普通作業員				普通作業員			
	R2		特殊作業員				特殊作業員			
	R									
	Z1		軽油 パトロール給油				軽油			
	Z									
							計			
	積算単価 =									
	A	施工幅員	=1		2.5m未満					

床掘り

〔規格 2〕 土留→無し

施工 第0-0003号内訳表

1	m3	当り
---	----	----

[illegible]

埋戻し
[規格 1] 最大埋戻幅1m未満

[規格 2]

積算単価算出表

施工 第0-0004号内訳表

頁0-0018/0084

[摘要]

1
m3 当り

標準単価	代表機労材規格			構成比	基準単価	積算規格		単 価	補 正 構成比	備 考
	K1		バックホウ(クローラ型) 山積0.45m3(平積0.35m3) [後方超小旋回型・超低騒音・排ガス(2014年)]				バックホウ(クローラ型) [後方超小旋回型・超低騒音・排ガス(2014年)] 0.45/0.35m3			
	K2		タンパ°及びランマ 質量60～80kg				タンパ°(ランマ) 60～80kg			
	K									
	R1		普通作業員				普通作業員			
	R2		特殊作業員				特殊作業員			
	R3		運転手(特殊)				運転手(特殊)			
	R									
	Z1		軽油 パ°トル給油				軽油			
	Z2		ガ°リン レギ°ュラ°°スタント°				レギ°ュラ°ガ°リン			
	Z									
							計			
積算単価		=								

埋戻し

[規格 2]

頁0-0019/0084

m3	当り
----	----

[illegible]

頁0-0021/0084

1	m3	当り
---	----	----

[illegible]

頁0-0022/0084

当り

[illegible]

[規格 1] 切土部

積算単価算出表

施工 第0-0008号内訳表

頁0-0023/0084

[規格 2] 土質->れ質土、砂及び砂質土、粘性土

[摘要]

1	m2	当り
---	----	----

[illegible]

法面整形

積算単価算出表

施工 第0-0009号内訳表

頁0-0024/0084

[規格 1] 盛土部(法面締固有り)

[規格 2] 土質->㈬質土、砂及び砂質土、粘性土

[摘要]

1

m2 当り

標準単価	代表機労材規格			構成比	基準単価	積算規格		単 価	補 正 構成比	備 考
	K1		ﾊﾞｯｸﾎｰ 山積0.8m3(平積0.6m3) [ｸﾛｰﾌﾞ型] 排出ｶﾞｽ対策型含				ﾊﾞｯｸﾎｰ(排出ｶﾞｽ対策型・超低騒音型含) 油圧式ｸﾛｰﾌﾞ型山積0.8m3級			
	K									
	R1		普通作業員				普通作業員			
	R2		運転手(特殊)				運転手(特殊)			
	R3		土木一般世話役				土木一般世話役			
	R									
	Z1		軽油 ﾊﾞﾄﾚｰﾙ給油				軽油			
	Z									
							計			
	積算単価 =									
	A	整形箇所	=1		盛土部					
	B	法面締固めの有無	=1		有り					
	C	現場制約の有無	=2		無し					
	D	土質	=2		㈬質土、砂及び砂質土、粘性土					

重力式擁壁

積算単価算出表

施工 第0-0010号内訳表

頁0-0025/0084

[規格 1] 平均高->1.0mを超え2.0m未満 Co規格->18-8- [規格 2] 基礎碎石->無し 均しCo->有り [摘要] 1 m3 当り

標準単価	代表機労材規格			構成比	基準単価	積算規格		単 価	補 正 構成比	備 考
	K1		バックホ(クローラ型) 山積0.45m3(平積0.35m3) [後方超小旋回・超低騒音・クレーン付・(2014年)]				バックホ(クローラ型) [後方超小旋回・超低騒音・クレーン付・(2014年)] 0.45/0.35m3			
	K									
	R1		型わく工				型わく工			
	R2		普通作業員				普通作業員			
	R3		土木一般世話役				土木一般世話役			
	R4		特殊作業員				特殊作業員			
	R									
	Z1		生コンクリート 高炉18-8-25(20) W/C=60%				生コンクリート 18-8-40BB 水セメント比60%以下			
	Z2		軽油 パトロール給油				軽油			
	Z									
							計			
	積算単価	=								

[規格 1] 平均高→1.0mを超え2.0m未満 Co規格→18-8- [規格 2] 基礎碎石→無し 均しCo→有り

[摘要]

1

m3 当り

[illegible]

駒止ブロック設置

[規格 1] 一般部 A型

積算単価算出表

施工 第0-0011号内訳表

頁0-0027/0084

[規格 2] 基礎砕石:無し 基礎コン:有り (18-8-40BB[水セメント比 摘要])

1 m 当り

標準単価	代表機労材規格			構成比	基準単価	積算規格		単 価	補 正 構成比	備 考
	K									
	R1		普通作業員				普通作業員			
	R2		土木一般世話役				土木一般世話役			
	R3		特殊作業員				特殊作業員			
	R4		型わく工				型わく工			
	R									
	Z1		歩車道境界ブロック A種(150/170×200×600)				駒止ブロック FA [下水汚泥スラグ入り]			
	Z2		生コンクリート 高炉18-8-25(20) W/C=60%				生コンクリート 18-8-40BB 水セメント比60%以下			
	Z									
							計			
	積算単価 =									
	A	作業区分	=1		設置					
	B	ブロック種別	=2		駒止ブロック					
	C	ブロック規格	=13		一般部 A型					

積算単価算出表

駒止ブロック設置

〔規格 1〕 一般部 A型

施工 第0-0011号内訳表

頁0-0028/0084

〔規格2〕基礎碎石:無し 基礎コン:有り (18-8-40BB〔水セ〕〔摘要〕

1	m	当り
---	---	----

[illegible]

歩車道境界ブロック設置

[規格 1] 切下部 A型(旧)

積算単価算出表

[規格 2] 基礎砕石:有り(再生砕石 RC-40) 基礎コン:無 [摘要]

施工 第0-0012号内訳表

頁0-0029/0084

1 m 当り

標準単価	代表機労材規格			構成比	基準単価	積算規格		単 価	補 正 構成比	備 考
	K1		バックホウ 山積0.8m3(平積0.6m3) [クローラ型] 排出ガス対策型含				バックホウ(排出ガス対策型・超低騒音型含) 油圧式クローラ型山積0.8m3級			
	K									
	R1		普通作業員				普通作業員			
	R2		土木一般世話役				土木一般世話役			
	R3		特殊作業員				特殊作業員			
	R4		運転手(特殊)				運転手(特殊)			
	R									
	Z1		歩車道境界ブロック A種(150/170×200×600)				歩車道境界ブロック KA [下水汚泥スラグ入り] 切り下げ用			
	Z2		再生クラッシャー RC-40				再生切込砕石 (0～30mm・0～40mm)			
	Z3		軽油 パトロール給油				軽油			
	Z									
							計			

歩車道境界ブロック設置

頁0-0030/0084

1	m	当り
---	---	----

[illegible]

積算単価算出表

縁石一体型側溝1型

[規格 1] 標準部A型 (Φ150)

〔規格 2〕 両面集水

[摘要]

施工 第0-0013号内訳表

頁0-0032/0084

1	m	当り
---	---	----

[illegible]

縁石一体型側溝1型

〔規格 2〕 歩道切下 バリアフリー

施工 第0-0014号内訳表

頁0-0034/0084

1	m	当り
---	---	----

[illegible]

施工単価表

施工 第0-0015号内訳表

頁0-0035/0084

プレキャストU型水路 [U形側溝(トラフ)]

[規格1] PUS233

[規格2]

[摘要]

10

m

当り

名 称 ・ 規 格	数 量	単 位	単 価	金 額	備 考
プレキャストU型水路(トラフ)スラグ入 PUS233, 333 L=600		個			
U型側溝 機械・労務	10.00	m			施工 第0-0016号内訳表
再生切込碎石 (0～30mm・0～40mm)		m3			
合 計	10	m			
単 位 当 り	1	m			
A U型水路の形状		=1	PUS200型(蓋なしの場合)		
B U型水路の寸法		=3	B:300 H:300 [PUS233/PUS333]		
D 基礎材区分		=3	再生切込碎石基礎		
E 夜間作業の有無		=1	昼間作業		
F 時間的制約の有無		=1	時間的制約なし		
G 施工箇所における補正		=1	無し		

頁0-0036/0084

当り

[illegible]

頁0-0037/0084

当り

[illegible]

鉄筋コンクリート台付管

[規格 1] 据付 管径300mm

[規格 2] バイコン台付管

積算単価算出表

施工 第0-0018号内訳表

頁0-0038/0084

[規格 1] 据付 管径300mm				[規格 2] バイコン台付管				[摘要]		1	m	当り
標準単価	代表機労材規格			構成比	基準単価	積算規格			単 価	補 正 構成比	備 考	
	K1		バックホウ(クローラ型) 山積0.45m3(平積0.35m3) [標準型・クレーン付排ガス(第1次)]				バックホウ(クローラ型) [標準型・クレーン機能付・排ガス対策型(第1次)] 0.45/0.35m3					
	K											
	R1		普通作業員				普通作業員					
	R2		運転手(特殊)				運転手(特殊)					
	R3		土木一般世話役				土木一般世話役					
	R4		特殊作業員				特殊作業員					
	R											
	Z1		鉄筋コンクリート台付管(バイコン台付管) 管径300mm×長さ2000mm				バイコン台付管 径300mm×厚50mm×2000mm 耐震性高性能ゴムジョイント					
	Z2		軽油 パトロール給油				軽油					
	Z											
							計					
	積算単価	=										

積算単価算出表

鉄筋コンクリート台付管

[規格 1] 据付 管径300mm

[規格 2] バイコン台付管

[摘要

施工 第0-0018号内訳表

頁0-0039/0084

1	m	当り
---	---	----

[illegible]

モルタル練

[規格 2]

施工 第0-0019号内訳表

頁0-0040/0084

1	m3	当り
---	----	----

[illegible]

施工 第0-0020号内訳表

頁0-0041/0084

[規格 1]

[規格 2]

[摘要]

箇所 当り

[illegible]

コンクリート
[規格1] 小型構造物

頁0-0042/0084

1	m3	当り
---	----	----

[illegible]

積算単価算出表

型枠

[規格 1] 一般型枠

[規格 2] 小型構造物

[摘要

施工 第0-0022号内訳表

頁0-0043/0084

1

m2 当り

[illegible]

施工単価表

施工 第0-0023号内訳表

頁0-0044/0084

一般用硬質塩化ビニル管 (VP管)

[規格 1] 径200mm

[規格 2]

[摘要]

4

m

当り

[illegible]

施工 第0-0024号内訳表

頁0-0045/0084

〔規格 1〕縁石柵A型

[規格 2]

[摘要]

基 当 り

[illegible]

プレキャスト集水桝

[規格 1] 据付 W=200kgを超え400kg以下

[規格 2] 基礎碎石->有り

積算単価算出表

施工 第0-0025号内訳表

頁0-0046/0084

[摘要]

1

基 当り

標準単価	代表機材規格			構成比	基準単価	積算規格		単 価	補 正 構成比	備 考
	K1		バックホウ 山積0.28m3(平積0.2m3)1.7t吊 [クローラ型クレーン付] 排出ガス対策型含				バックホウ(排出ガス対策型含) 油圧式クローラ型クレーン付(1.7t) 山積0.28m3級			
	K									
	R1		運転手(特殊)				運転手(特殊)			
	R2		普通作業員				普通作業員			
	R3		土木一般世話役				土木一般世話役			
	R4		特殊作業員				特殊作業員			
	R									
	Z1		軽油 パトロール給油				軽油			
	Z									
							計			
	積算単価 =									
	A	作業区分	=1		据付					
	B	製品質量(kg/基)	=3		200kgを超え400kg以下					
	C	基礎碎石の有無	=1		有り					

施工 第0-0026号内訳表

頁0-0047/0084

[規格 1] 500×500×600

[規格 2]

[摘要]

基 当 り

[illegible]

基礎碎石

[規格 1] 碎石厚->12.5cmを超え17.5cm以下

[規格 2] 再生クラッシャー RC-30, RC-40

[摘要]

積算単価算出表

施工 第0-0027号内訳表

頁0-0048/0084

1 m2 当り

標準単価	代表機労材規格		構成比	基準単価	積算規格	単 価	補 正 構成比	備 考
	K1	バックホウ 山積0.8m3(平積0.6m3) [クローラ型] 排出ガス対策型含			バックホウ(排出ガス対策型・超低騒音型含) 油圧式クローラ型山積0.8m3級			
	K							
	R1	普通作業員			普通作業員			
	R2	特殊作業員			特殊作業員			
	R3	運転手(特殊)			運転手(特殊)			
	R4	土木一般世話役			土木一般世話役			
	R							
	Z1	再生クラッシャー RC-40			再生切込碎石 (0～30mm・0～40mm)			
	Z2	軽油 パトロール給油			軽油			
	Z							
					計			
	積算単価	=						

[規格 1] 碎石厚→12.5cmを超え17.5cm以下

〔規格 2〕 再生クラッシュラン RC-30, RC-40

[摘要]

m2	当り
----	----

[illegible]

舗装版切断(コンクリート舗装版)

[規格 1] Co舗装版厚->15cm以下

[規格 2]

積算単価算出表

施工 第0-0028号内訳表

頁0-0050/0084

[摘要]

1 m 当り

標準単価	代表機労材規格			構成比	基準単価	積算規格		単 価	補 正 構成比	備 考
	K1		コンクリートカッタ 切削深20cm級 [ハ`キュム式(超低騒音型)・湿式]				コンクリートカッタ [ハ`キュム式(超低騒音型)・湿式] 20cm級			
	K									
	R1		特殊作業員				特殊作業員			
	R2		土木一般世話役				土木一般世話役			
	R3		普通作業員				普通作業員			
	R									
	Z1		コンクリートカッタ(ブ`レード`) 径18インチ				舗装版切断 カッターブ`レード` 径18インチ			
	Z2		ガ`ソリン レギ`ュラー スタント`				レギ`ュラーガ`ソリン			
	Z									
							計			
	積算単価 =									
	A	舗装版種別		=2	コンクリート舗装版 15cm以下					
	C	コンクリート舗装版厚		=1						

施工 第0-0029号内訳表

頁0-0051/0084

[規格 1] 無筋構造物

[規格 2]

[摘要]

m3

当り

[illegible]

舗装版切断 (アスファルト舗装版)

[規格 1] As舗装版厚->15cm以下

[規格 2]

積算単価算出表

施工 第0-0030号内訳表

頁0-0052/0084

[摘要]

1 m 当り

標準単価	代表機労材規格			構成比	基準単価	積算規格		単 価	補 正 構成比	備 考
	K1		コンクリートカッタ 切削深20cm級 [ハ`キュム式(超低騒音型)・湿式]				コンクリートカッタ [ハ`キュム式(超低騒音型)・湿式] 20cm級			
	K									
	R1		特殊作業員				特殊作業員			
	R2		土木一般世話役				土木一般世話役			
	R3		普通作業員				普通作業員			
	R									
	Z1		コンクリートカッタ(ブ`レード`) 径18インチ				舗装版切断 カッターブ`レード` 径18インチ			
	Z2		ガ`ソリン レギ`ュラー スタント`				レギ`ュラーガ`ソリン			
	Z									
							計			
	積算単価 =									
	A	舗装版種別		=1		アスファルト舗装版				
	B	アスファルト舗装版厚		=1		15cm以下				

舗装版破碎(アスファルト舗装版)

[規格 1]

[規格 2] 撤去厚->15cm以下

積算単価算出表

施工 第0-0031号内訳表

頁0-0053/0084

m2 当り

標準単価			構成比		基準単価		積算規格		単 価	補 正 構成比	備 考
代表機労材規格											
K1		バックホウ 山積0.45m3(平積0.35) [クローラ型後方超小旋回型] 超低騒音型・排出ガス対策型含					バックホウ(排出ガス対策型・超低騒音型含) 油圧クローラ後方超小旋回 山積0.45m3級				
K											
R1		土木一般世話役					土木一般世話役				
R2		運転手(特殊)					運転手(特殊)				
R3		普通作業員					普通作業員				
R											
Z1		軽油 パトロール給油					軽油				
Z											
							計				
積算単価 =											
A	舗装版種別	=1			アスファルト舗装版						
B	障害等の有無	=1			無し						
C	騒音振動対策	=1			不要						
D	舗装版厚	=1			15cm以下						
F	積込作業の有無	=1			有り						

積算単価算出表

頁0-0054/0084

[illegible]

殻運搬
[規格 1] 舗装版破碎

[規格 2]

積算単価算出表

施工 第0-0033号内訳表

頁0-0055/0084

[摘要]

1
m3 当り

標準単価	代表機労材規格			構成比	基準単価	積算規格		単 価	補 正 構成比	備 考
	K1		ダンプトラック[オンロード・ディーゼル] 10t積級(タイヤ損耗費及び補修費(良好)含む)				ダンプトラック 10t積級[オンロード・ディーゼル] タイヤ損耗費及び補修費(良好)含む			
	K									
	R1		運転手(一般)				運転手(一般)			
	R									
	Z1		軽油 パトロール給油				軽油			
	Z									
							計			
	積算単価 =									
	A	殻発生作業	=3		舗装版破碎	機械(騒音対策不要、15cm以下) 無し				
	B	積込工法区分	=3							
	C	DID区間の有無	=1							
	D	運搬距離	=27		11.5km以下					

頁0-0056/0084

当り

施工 第0-0035号内訳表

頁0-0057/0084

〔規格 1〕アスファルト殻

[規格 2]

[摘要]

式

当り

[illegible]

不陸整正

[規格 1] 補足材料->無し

[規格 2]

積算単価算出表

施工 第0-0036号内訳表

頁0-0058/0084

[摘要]

1

m2 当り

標準単価		代表機労材規格	構成比	基準単価	積算規格	単 価	補 正 構成比	備 考
	K1	モータクレータ フレート幅3.1m [土工用・排出ガス対策型(第2次基準値)]			モータクレータ [土工用・排出ガス対策型(第2次基準値)] 3.1m			
	K2	ロートローラ 質量10t [マカダム・排出ガス対策型(第2次基準値)]			ロートローラ [マカダム・排出ガス対策型(第2次基準値)] 10t			
	K3	タイヤローラ 質量8～20t 排出ガス対策型含			タイヤローラ(排出ガス対策型含) 8～20t			
	K							
	R1	運転手(特殊)			運転手(特殊)			
	R2	特殊作業員			特殊作業員			
	R3	普通作業員			普通作業員			
	R4	土木一般世話役			土木一般世話役			
	R							
	Z1	軽油 パトロール給油			軽油			
	Z							
					計			

不陸整正

頁0-0059/0084

m2	当り
----	----

[illegible]

積算単価算出表

下層路盤(車道・路肩部)

[規格 1] 全仕上り厚→100mm 1層施工

〔規格 2〕 再生クラッシャーラン RC-30, RC-40

[摘要]

施工 第0-0037号内訳表

頁0-0061/0084

1	m2	当り
---	----	----

[illegible]

フィルター層

[規格 1] t = 40mm以上60mm未満

[規格 2] 洗砂

積算単価算出表

施工 第0-0038号内訳表

頁0-0062/0084

[摘要]

1

m2 当り

標準単価	代表機労材規格			構成比	基準単価	積算規格	単 価	補 正 構成比	備 考
	K1		バックホウ 山積0.28m3(平積0.2) [クローラ型後方超小旋回型] 超低騒音型・排出ガス対策型含			バックホウ(排出ガス対策型・超低騒音型含) 油圧クローラ後方超小旋回 山積0.28m3			
	K2		振動ローラ(舗装用) 質量3～4t [搭乗コンバイント式] 排出ガス対策型含			振動ローラ(排出ガス対策型含) 搭乗式コンバイント型 3～4t			
	K								
	R1		特殊作業員			特殊作業員			
	R2		運転手(特殊)			運転手(特殊)			
	R3		普通作業員			普通作業員			
	R4		土木一般世話役			土木一般世話役			
	R								
	Z1		砂 再生砂			砂 洗砂			
	Z2		軽油 パトロール給油			軽油			
	Z								
						計			

フィルター層

[規格 2] 洗砂

[摘要]

頁0-0063/0084

1	m2	当り
---	----	----

[illegible]

積算単価算出表

上層路盤(車道・路肩部)

[規格 1] 粒調碎石 M-25, M-30, M-40

[規格 2] $t = 100 \text{ mm}$

[摘要]

施工 第0-0039号内訳表

頁0-0065/0084

1	m2	当り
---	----	----

[illegible]

上層路盤(歩道部)

[規格 1] 全仕上り厚 t = 1 0 0 1層施工

[規格 2] 再生クラッシャーコン RC-30, RC-40

[摘要]

施工 第0-0040号内訳表

頁0-0066/0084

1 m2 当り

積算単価算出表

標準単価	代表機労材規格		構成比	基準単価	積算規格		単 価	補 正 構成比	備 考
	K1	小型バックホウ 山積0.11m3(平積0.08) [クローラ型] 排出ガス対策型含				小型バックホウ(排出ガス対策型・超低騒音型含) 油圧式クローラ型 山積0.11m3級			
	K2	振動ローラ(舗装用) 質量3～4t [搭乗コンバイント式] 排出ガス対策型含				振動ローラ(排出ガス対策型含) 搭乗式コンバイント型 3～4t			
	K								
	R1	普通作業員				普通作業員			
	R2	運転手(特殊)				運転手(特殊)			
	R3	特殊作業員				特殊作業員			
	R								
	Z1	再生粒度調整碎石 RM-30 全厚t=100mm				再生切込碎石 (0～30mm・0～40mm)			
	Z2	軽油 ハートル給油				軽油			
	Z								
						計			
	積算単価	=							

上層路盤(歩道部)

頁0-0067/0084

[摘要]

1	m2	当り
---	----	----

[illegible]

積算単価算出表

表層(車道・路肩部)

[規格 1] $t = 50 \text{ mm}$

〔規格 2〕 密粒度アスコン〔再〕(13)

[摘要]

施工 第0-0041号内訳表

頁0-0068/0084

1	m2	当り
---	----	----

[illegible]

表層(車道・路肩部)

〔規格 2〕 密粒度アスコン〔再〕(13)

施工 第0-0041号内訳表

1	m2	当り
---	----	----

[illegible]

透水性アスファルト舗装

[規格 1] t = 5 0 mm

[規格 2] 一般・4t以下乗入部→開粒度As(13)

[摘要]

積算単価算出表

施工 第0-0042号内訳表

頁0-0070/0084

1 m2 当り

標準単価	代表機材規格			構成比	基準単価	積算規格		単 価	補 正 構成比	備 考
	K1		アスファルトフィニッシュ 舗装幅1.4～3.0m [ホイール型・排出ガス対策型(第3次基準値)]				アスファルトフィニッシュ [ホイール型・排出ガス対策型(第3次基準値)] 1.4～3.0m			
	K2		振動ローラ(舗装用) 質量3～4t [搭乗・コンパインド式・排ガス(1次)]				振動ローラ(舗装用) [搭乗・コンパインド式・排出ガス対策型(第1次)] 3～4t			
	K									
	R1		普通作業員				普通作業員			
	R2		特殊作業員				特殊作業員			
	R3		運転手(特殊)				運転手(特殊)			
	R4		土木一般世話役				土木一般世話役			
	R									
	Z1		開粒度アスコン TOP13 t=40mm				開粒度アスコン(ストレートAS新規材) TOP13			
	Z2		軽油 パトロール給油				軽油			
	Z									
							計			

透水性アスファルト舗装

頁0-0071/0084

m2	当り
----	----

[illegible]

特殊ブロック舗装

[規格 2] 誘導ブロック 点状(30cm×30cm×6cm)

施工 第0-0043号内訳表

頁0-0072/0084

1	m2	当り
---	----	----

[illegible]

頁0-0073/0084

当り

[illegible]

頁0-0074/0084

当り

[illegible]

施工単価表

施工 第0-0046号内訳表

頁0-0075/0084

区画線設置〔溶融式〕 材料

[規格1]		[規格2]		[摘要]		1000	m	当り
名 称 ・ 規 格		数	量	単 位	単 価	金 額	備 考	
路面標示用塗料 3種1号 溶融 白 ガラスビーズ含有量15～18% 比重2.0				kg				1
ガラスビーズ 1号(0.106～0.850mm)				kg				1
接着用プライマー 区画線用 比重0.9				kg				1
軽油				L				1
諸雑費				%			#01	
合 計				m				
単 位 当 り		1		m				
A 規格・仕様区分			=1		実線15cm			
B 排水性舗装の補正			=1		一般舗装			
C 未供用区間の補正			=1		供用区間			
D 塗布厚			=1		t=1.5mm			
E 塗料区分			=1		白			
F プライマー規格			=1		アスファルト舗装用			

頁0-0076/0084

当り

[illegible]

施工 第0-0048号内訳表

頁0-0077/0084

[規格 1]

[規格 2]

[摘要]

m

当り

[illegible]

施工単価表

施工 第0-0049号内訳表

頁0-0078/0084

区画線設置〔溶融式〕 材料

〔規格1〕		〔規格2〕		〔摘要〕		1000	m	当り
名 称 ・ 規 格		数	量	単 位	単 価	金 額	備 考	
路面標示用塗料 3種1号 溶融 白 ガラスビーズ含有量15～18% 比重2.0				kg				1
ガラスビーズ 1号(0.106～0.850mm)				kg				1
接着用プライマー 区画線用 比重0.9				kg				1
軽油				L				1
諸雑費				%			#01	
合 計				m				
単 位 当 り		1		m				
A 規格・仕様区分			=4		実線45cm			
B 排水性舗装の補正			=1		一般舗装			
C 未供用区間の補正			=1		供用区間			
D 塗布厚			=1		t=1.5mm			
E 塗料区分			=1		白			
F プライマー規格			=1		アスファルト舗装用			

頁0-0079/0084

当り

[illegible]

施工 第0-0051号内訳表

頁0-0080/0084

[規格 1]

[規格 2]

[摘要]

m

当り

[illegible]

施工 第0-0052号内訳表

頁0-0081/0084

[規格 1] 削取り式

[規格 2]

[摘要]

m	当り
---	----

[illegible]

施工 第0-0053号内訳表

頁0-0082/0084

[規格 1]

[規格 2]

[摘要]

人目 当り

[illegible]

機 材 集 計 表

頁0-0083/0084

項番	集計 区分	単価コード	単 価 名 称	数量累計	単 位	単 価 値	金 額	
			バックホウ(クローラ型)					
			バックホウ(クローラ型)					
			バックホウ(クローラ型)					
			バックホウ(クローラ型)					
			モータグレータ					
			ロートローラ					
			振動ローラ(舗装用)					
			振動ローラ(舗装用)					
			振動コンパクタ					
			アスファルトフィニッシャ					
			コンクリートカッター					
			特殊作業員					
			普通作業員					
			ブロック工					
			運転手(特殊)					
			運転手(一般)					
			土木一般世話役					
			型わく工					
			交通誘導警備員B					
			砂					県産品有
			粒調碎石					県産品有
			再生切込碎石					県産品有
			生コンクリート					県産品有
			生コンクリート					県産品有
			再生密粒度アスコン					県産品有
			開粒度アスコン(ストレートAS新規材)					県産品有
			一般用硬質塩化ビニル管(VP管)					
			高炉セメント(B種)					県産品有
			レギュラーガソリン					
			軽油					
			バイコン台付管					県産品有
			アスファルト乳剤					
			舗装版切断 カッタープレート					
			路面標示用塗料 3種1号 溶融 白					
			接着用プライマー					
			ガラスビーズ					

機 勞 材 集 計 表

頁0-0084/0084

項番	集計 区分	単価コード	単 価 名 称	数量累計	単 位	単 価 値	金 額	
			プレキャストU型水路(トラフ)スラグ入り					県産品有
			誘導ブロック					県産品有
			歩車道境界ブロック KA〔下水汚泥スラグ入り〕					県産品有
			駒止ブロック FA〔下水汚泥スラグ入り〕					県産品有
			受入価格					
			受入価格					
			受入価格					
			区画線設置工 溶融式(手動)〔昼間〕					
			区画線設置工 溶融式(手動)〔昼間〕					
			区画線消去 削取り式〔昼間〕					
			U型側溝 L=600mm 〔昼間〕					
			構造物とりこわし工(無筋)〔昼間〕					
			タイヤローラ(排出ガス対策型含)					
			振動ローラ					
			振動ローラ(排出ガス対策型含)					
			タンバ(ランマ)					
			小型バックホウ(排出ガス対策型・超低騒音型含)					
			バックホウ(排出ガス対策型含)					
			バックホウ(排出ガス対策型含)					
			バックホウ(排出ガス対策型・超低騒音型含)					
			バックホウ(排出ガス対策型・超低騒音型含)					
			バックホウ(排出ガス対策型・超低騒音型含)					
			ダンプトラック					

数量総括表

工 事 名	令和7年度 社会資本整備総合交付金事業 市道社喜田線歩道整備工事			事業区分	一般公共
				工事区分	道路改良
工 種 ・ 種 別 ・ 細 目		算 式	数 量	単位	摘 要
本工事費					
道路改良					
道路土工					
掘削工					
掘削					
掘削		土砂 オープンカット	78.5 = 78.5	70	m3
路床盛土工					
路床盛土					
路床盛土		施工幅員=2.5m未満	30.3 = 30.3	30	m3
作業土工					
床掘り					
床掘り		土砂 標準	151.3 = 151.3	150	m3
埋戻し					
埋戻し		最大埋戻幅1m未満	82.6 = 82.6	80	m3
基面整正					
基面整正			167.2 = 167.2	167	m2
残土処理工					
土砂等運搬					
土砂等運搬		土砂 DID区間無し	104.4 = 104.4	100	m3
残土等処分					
処分費		土砂 投棄料100m3		1	式
法面整形工					
法面整形					
法面整形		切土部	32.0 = 32.0	30	m2
法面整形		盛土部	3.7 = 3.7	3	m2
擁壁工					
場所打擁壁工(構造物単位)					
重力式擁壁					
重力式擁壁		平均H=1.06m、18-8-40BB 砕石：無、均しCo：有	51.8 = 51.8	51	m3
排水構造物工					
街渠工					
街渠					
駒止めブロック設置		一般部 A型 砕石：無、基礎Co：有	0.6 = 0.6	0.6	m
歩車道境界ブロック設置		切下げ部 A型 砕石：有、基礎Co：無	5.3 = 5.3	5	m
側溝工					
側溝付街渠工					
縁石一体型側溝1型		標準部A型 (Φ150) 両面集水	82.2 = 82.2	82	m
縁石一体型側溝1型		切下擦付部 (Φ150) 歩道切下 バリアフリー	1.0 = 1.0	1	m
グレキストU型水路工					

数量総括表

工 事 名				令和7年度 社会資本整備総合交付金事業 市道社喜田線歩道整備工事		事業区分	一般公共								
						工事区分	道路改良								
工 種 ・ 種 別 ・ 細 目				算 式		数 量	単位	摘 要							
			プレキャストU型側溝	PUS233											
					91.3	=	91.3	91	m						
	管渠工														
						台付管	φ 300								
								0.7	=	0.7	0.7	m			
						巻立コンクリート	18-12-20BB								
								1.0	=	1.0	1	箇所			
						硬質塩化ビニル管									
						一般用硬質塩化ビニル管 (VP管)	径200mm								
								10.4	=	10.4	10	m			
	集水桝・マンホール工														
						プレキャスト街渠桝									
						縁石桝	縁石桝A型								
							4.0	=	4.0	4	基				
						現場打集水桝									
	集水桝	500×500×600													
			1.0	=	1.0	1	基								
	構造物撤去工														
	構造物取壊し工														
		コンクリート構造物切断													
		コンクリート構造物切断	Co舗装版厚→15cm以下												
			4.0	=	4.0	4	m								
		コンクリート構造物取壊し													
構造物とりこわし工[機械施工]		無筋構造物													
		10.9	=	10.9	10	m3									
舗装版切断															
舗装版切断 (アスファルト舗装版)		As舗装版厚→15cm以下													
		98.4 + 2.9	=	101.3	100	m									
舗装版破砕															
舗装版破砕 (アスファルト舗装版)	障害→無し 撤去厚→15cm以下														
	24.1 + 6.2	=	30.3	30	m2										
運搬処理工															
						殻運搬	コンクリート(無筋) 構造物とりこわし DID区間無し L=8.0km以下								
							10.9	=	10.9	10	m3				
						殻運搬	舗装版破砕 DID区間無し L=11.5km以下								
							1.4	=	1.4	1	m3				
殻処分															
						処分費	コンクリート殻(無筋) 投棄量10m3				1	式			
処分費	アスファルト殻 投棄量1m3					1	式								
舗装															
舗装工															
	舗装準備工														
						不陸整正工									
	不陸整正	補足材料→無し													
		74.8	=	74.8	74	m2									
	アスファルト舗装工														
	下層路盤(車道・路肩部)														
							下層路盤(車道・路肩部)	全仕上り厚t=100 1層施工 再生クラッシャーラン RC-40							
	96.1	=	96.1	96	m2										
下層路盤(歩道部)															
フィルター層	t=40mm以上60mm未満 洗砂														
	198.9	=	198.9	198	m2										

数量総括表

工 事 名			令和7年度 社会資本整備総合交付金事業 市道社喜田線歩道整備工事			事業区分		一般公共	
						工事区分		道路改良	
工 種 ・ 種 別 ・ 細 目			算 式			数 量	単位	摘 要	
		上層路盤(車道・路肩部)							
		上層路盤(車道・路肩部)	粒調碎石 M-30 t=100mm	96.1	= 96.1	96	m2		
		上層路盤(歩道部)							
		上層路盤(歩道部)	全仕上り厚t=100 1層施工 再生クラッシャーレン RC-30	208.6	= 208.6	208	m2		
		表層(車道・路肩部)							
		表層(車道・路肩部)	t=50mm 密粒度アスコン[再](13)	96.1	= 96.1	96	m2		
		表層(歩道部)							
		透水性アスファルト舗装	t=30mm 一般部→開粒度As(13)	211.2	= 211.2	211	m2		
		ブロック舗装工							
		特殊ブロック舗装							
		特殊ブロック舗装	誘導ブロック 点状(30cm×30cm×6cm)	0.5	= 0.5	0.5	m2		
		区画線工							
		区画線工							
		溶融式区画線							
		区画線設置[溶融式]	実線 15cm t=1.5mm	185.2	= 185.2	180	m		
		区画線設置[溶融式]	実線 45cm t=1.5mm	3.5	= 3.5	3	m		
		区画線消去							
		区画線消去	削取り式	186.9	= 186.9	186	m		
仮設工									
交通管理工									
	交通誘導警備員								
	交通誘導警備員B		30.0 × 3.0	= 90.0	90	人日			

特 記 仕 様 書

工 事 名 令和7年度 社会資本整備総合交付金事業 市道社喜田線歩道整備工事
工事場所 加東市 喜田 地内
工 期 令和8年3月20日まで

第1条 本工事の施工にあたっては、「土木工事共通仕様書」（以下「共通仕様書」という）、「土木請負工事必携」、「土木工事施工管理基準」、「小型構造物標準図集」（兵庫県県土整備部）によるものとする。

第2条 共通仕様書に対する特記事項は、次のとおりとする。

1 工事用地区域外への立ち入り

請負者は、工事用地以外の区域へ立ち入りする場合は、必ず所有者の承諾を得ること。

2 関係機関との調整

地区代表者・隣接土地所有者、その他関係者に工事着手前には十分な工事計画、方法等についての説明をし、施工にあたってはトラブルの発生がないように十分な配慮及び調整を行うこと。特に田植え、稲刈り等の耕作上重要な時期の作業については、作業工程に配慮すること。また、施工に先立ち、地下埋設物（上下水道、ガス、N T T、農水管、電気等）も十分調査し、必要に応じて関係機関と立会・調整を行うこと。

3 道路附属物並びに占有物件の処置

工事施工のため支障となる道路の附属物並びに占有物件がある場合には、その処置について予め監督員と協議するものとする。

4 安全確保

請負者は、工事の施工中に事故が発生した場合は、直ちに監督員に通報するとともに、共通仕様書第1編1-1-29 事故報告書の2に該当する場合は、監督員の指示により下記URLにアクセスし、事故報告様式に入力の上、監督員が指示する期日までに発注者に提出しなければならない。

ホームページアドレス <http://sas.ejcm.or.jp/> （建設工事事故データベース）

5 建設副産物について

1) 再生資源の活用

本工事は、建設工事に係る資材の再資源化等に関する法律（（平成12年法律第104号）。以下「建設リサイクル法」という。）に基づき、特定建設資材の分別等及び再資源化等の実施について適正な措置を講ずることとする。

2) 再生資源の利用の促進

請負者は、建設副産物適正処理推進要綱（建設事務次官通達、平成14年5月30日）を遵守して、建設副産物の適正な処理及び再生資源の活用を図らなければならない。

(1) 提出様式

本工事については、再生資源の活用促進に関する法律に基づく再生資源利用計画及び再生資源利用促進計画を作成するものとする。

なお、再生資源利用計画、再生資源利用促進計画及びその実施状況の記載する様式については、建設副産物対策近畿地方連絡協議会が発行する再生資源利用【促進】計画書（実施書）を使用するものとする。

(2) 提出方法

作成した再生資源利用【促進】計画書（実施書）は、1部は自社で工事完成後1年間保管し、計画書は1部、実施書は1部と再生資源利用【促進】入力システムを用いて作成した実施書CDを監督員に提出するものとする。

3) 再生資源化等をする施設の名称及び所在地

品 目	施設の名称	運搬距離	所 在 地	受 入 等 諸 条 件	その他
土砂	(株)池安	4.9km	加東市久米1017-7ほか		
As殻 (掘削)	大林道路(株) 東条アスファルト混合所	8.1km	加東市天神1228-39ほか		
Con殻 (無筋)	(株)西畑土建	7.4km	小野市船木町875-132ほか		

上表 3) 再生資源化等をする施設の名称及び所在地の搬出先については、積算条件を明示しているものであり、受入施設を指定するものではなく、請負者は、県登録施設から搬出先施設を選定し、共通仕様書に基づき施工計画書に含め、監督員に提出しなければならない。なお、請負者の選定した施設が、積算条件と異なる場合においても設計変更は行わない。

ただし、上表の施設が工事発注後に県登録施設からの登録抹消等により受け入れ困難となった場合は、設計変更を行う。

4) 請負者は、特定建設資材の分別解体等・再資源化等が完了したときは、建設リサイクル法第18条に基づき、以下の事項を書面に記載し、監督職員に報告することとする。

なお、書面は再生資源利用計画書（実施書）及び再生資源利用促進計画書（実施書）を兼ねるものとする。

- ・再資源化等が完了した年月日
- ・再資源化等をした施設の名称及び所在地
- ・再資源化等に要した費用

6 交通誘導員の配置

交通誘導員については、交通誘導員A一名 交通誘導員B 90名を計上しているが、道路管理者及び所轄警察署の打合せの結果又は、条件変更等に伴い員数に増減が生じた場合は設計図書に関して監督員と協議するものとし設計変更の対象とする。

なお、交通誘導員A、Bの定義は次のとおり。

交通誘導員A：警備業者の警備員（警備業法第2条第4項に規定する警備員をいう。）で、交通誘導員警備業務（警備員等の検定等に関する規則第1条第4号に規定する交通誘導警備業務をいう。）に従事する交通誘導警備業務に係る1級検定合格警備員又は2級検定合格警備員

交通誘導員B：警備業者の警備員で、交通誘導員A以外の交通の誘導に従事するもの

7 共通的工種

工期設定

工期は土・日曜日、祝日を含んでいる。

8 変更設計図面の作成

請負者は、設計変更が生じる場合、設計変更用の変更図面、変更数量表を作成し、紙1部と電子データを監督員に提出すること。

9 その他

- ・コロナ対策として「建設業におけるコロナウイルス感染予防対策ガイドライン（令和2年5月14日版）」に準ずるものとする。
- ・特記仕様書及び共通仕様書・土木請負工事必携・土木工事施工管理基準に記載のない事項および疑義が生じた場合は、監督員と協議のうえその指示に従うものとする。
- ・工事看板は下図を標準とする。

道 路 工 事 中	
○○○○○工事	
区間	加東市 ○○ 地内
期間	○月○日～○年○月○日
施工	△△△株式会社 TEL ○○○○-○○-○○○○
	
加東 伝の助 かとう でんのおすけ	
発注者	加東市都市整備部土木課 TEL 0795-43-0504

位置図

西 脇 市

市道社喜田線


加 西 市

三 木 市



小 野 市

光 田 町



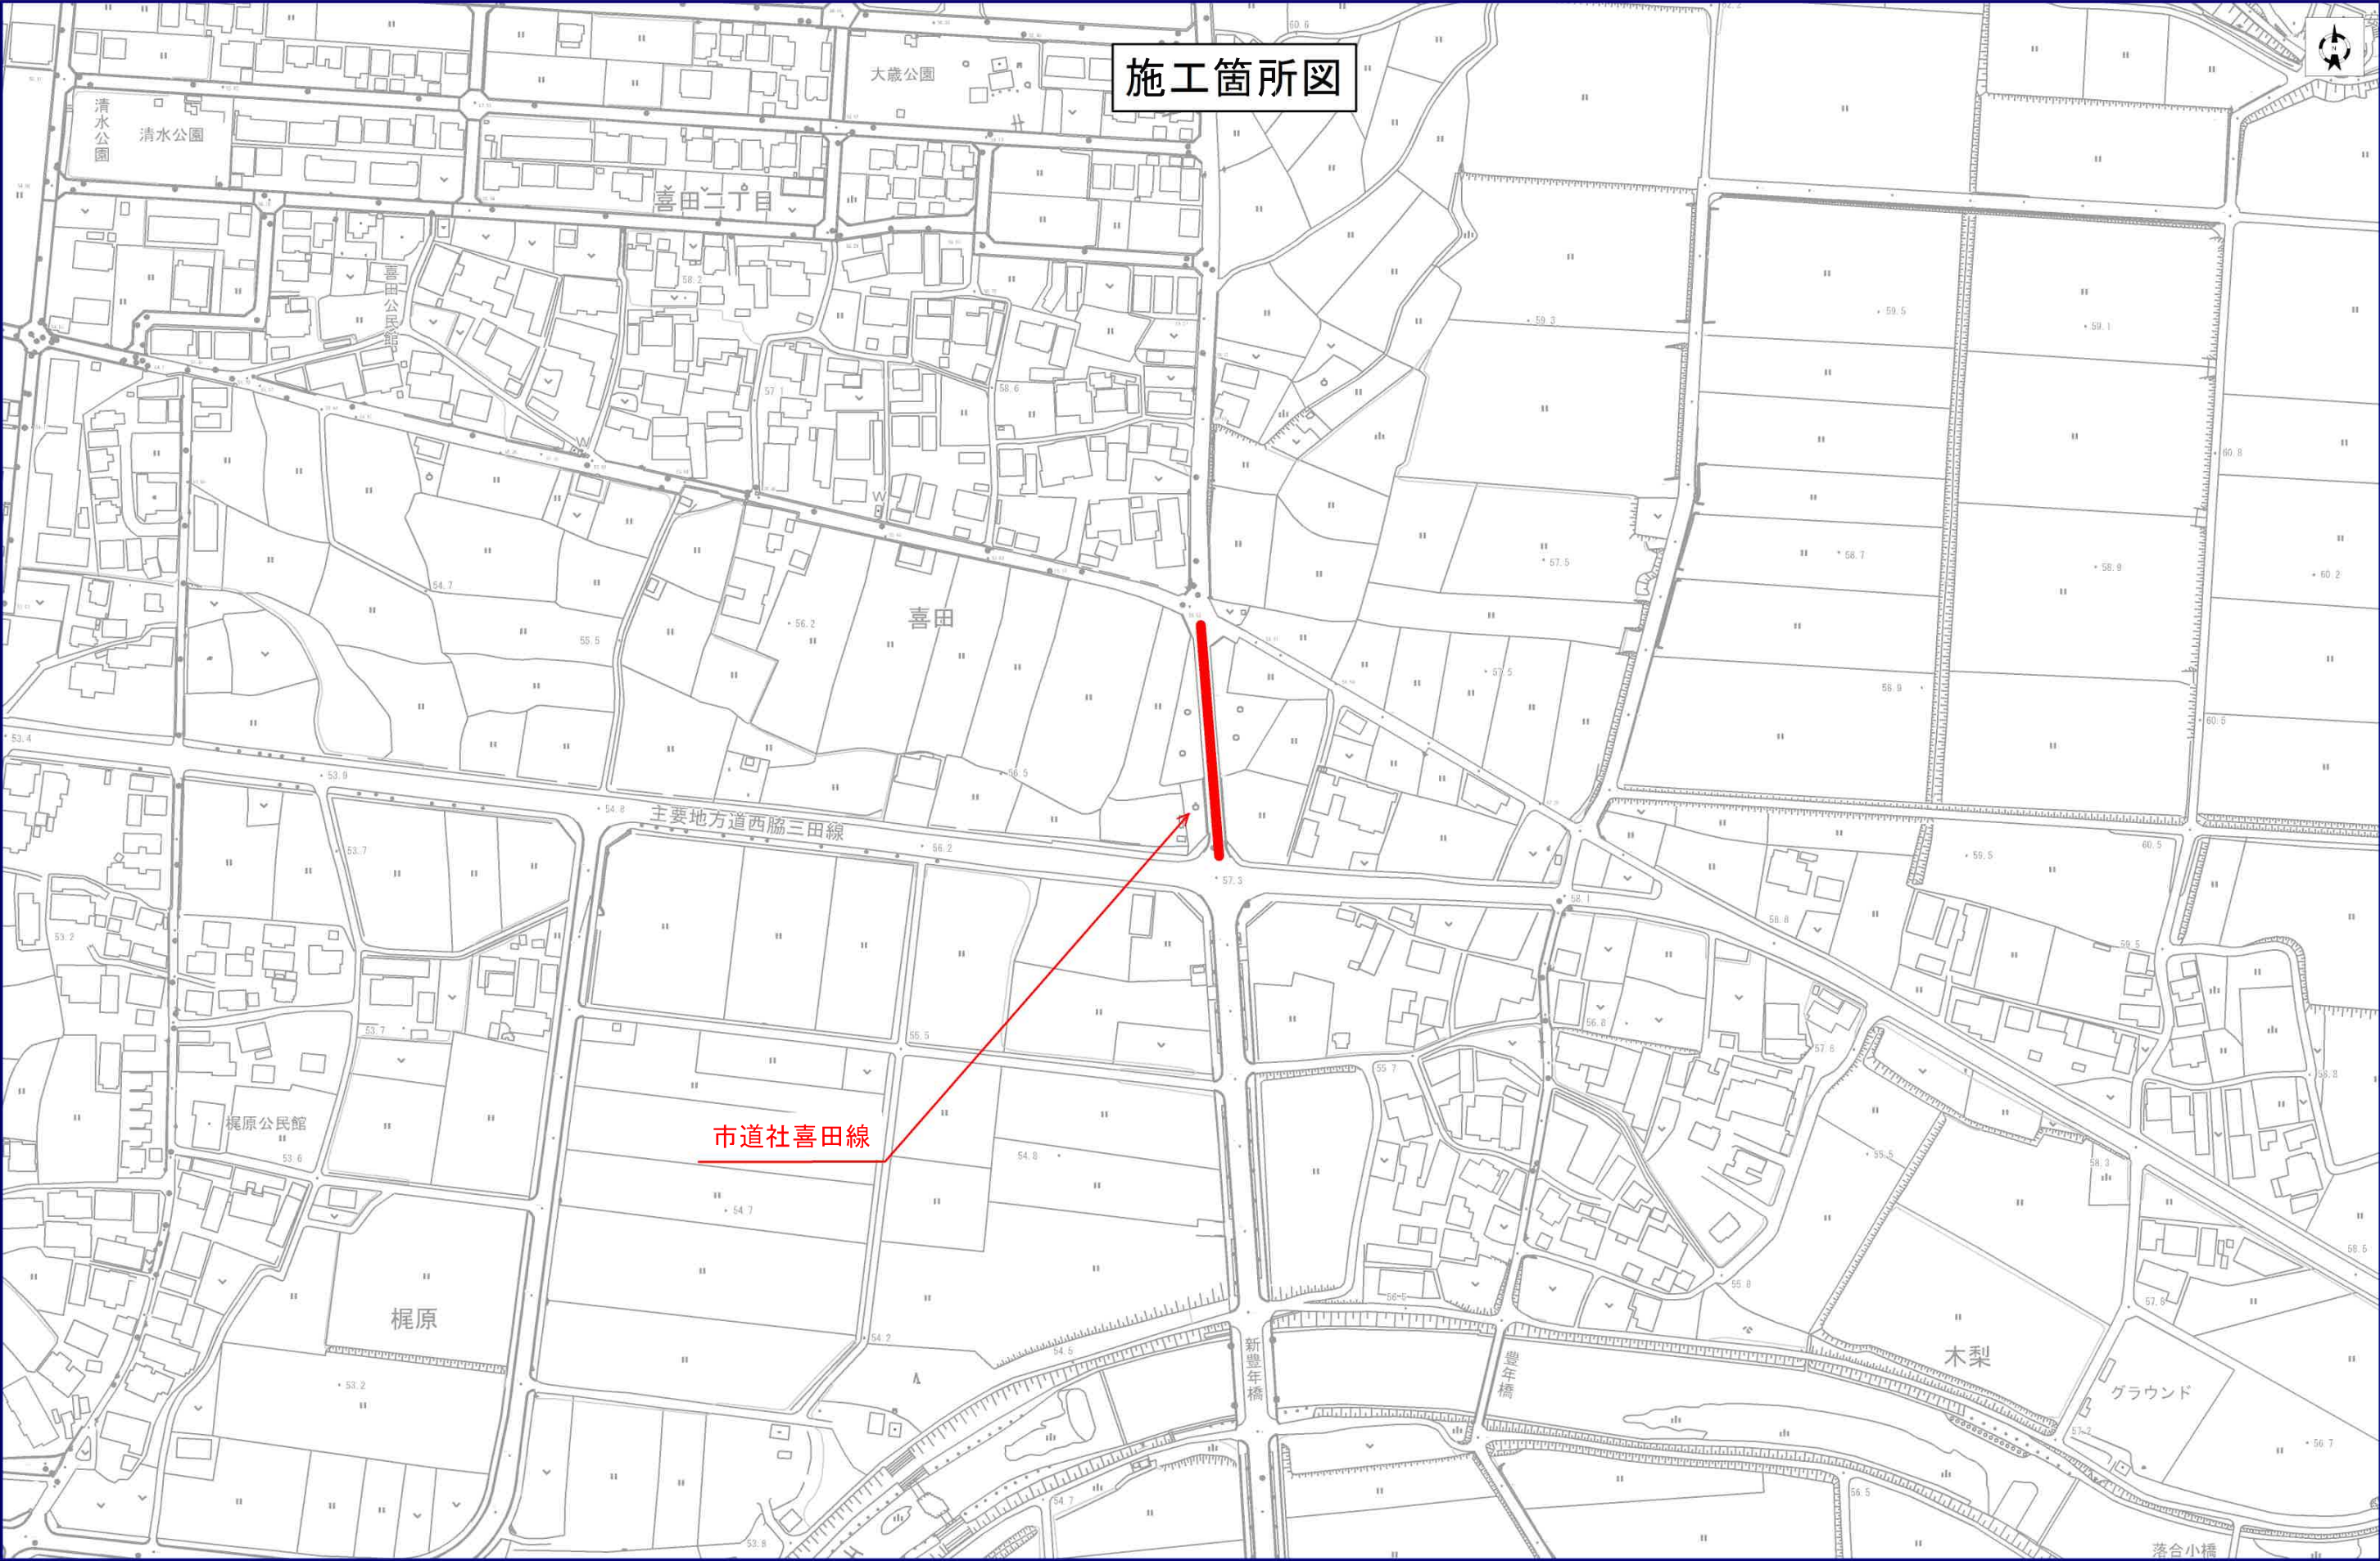

計画平面図 S=1:250

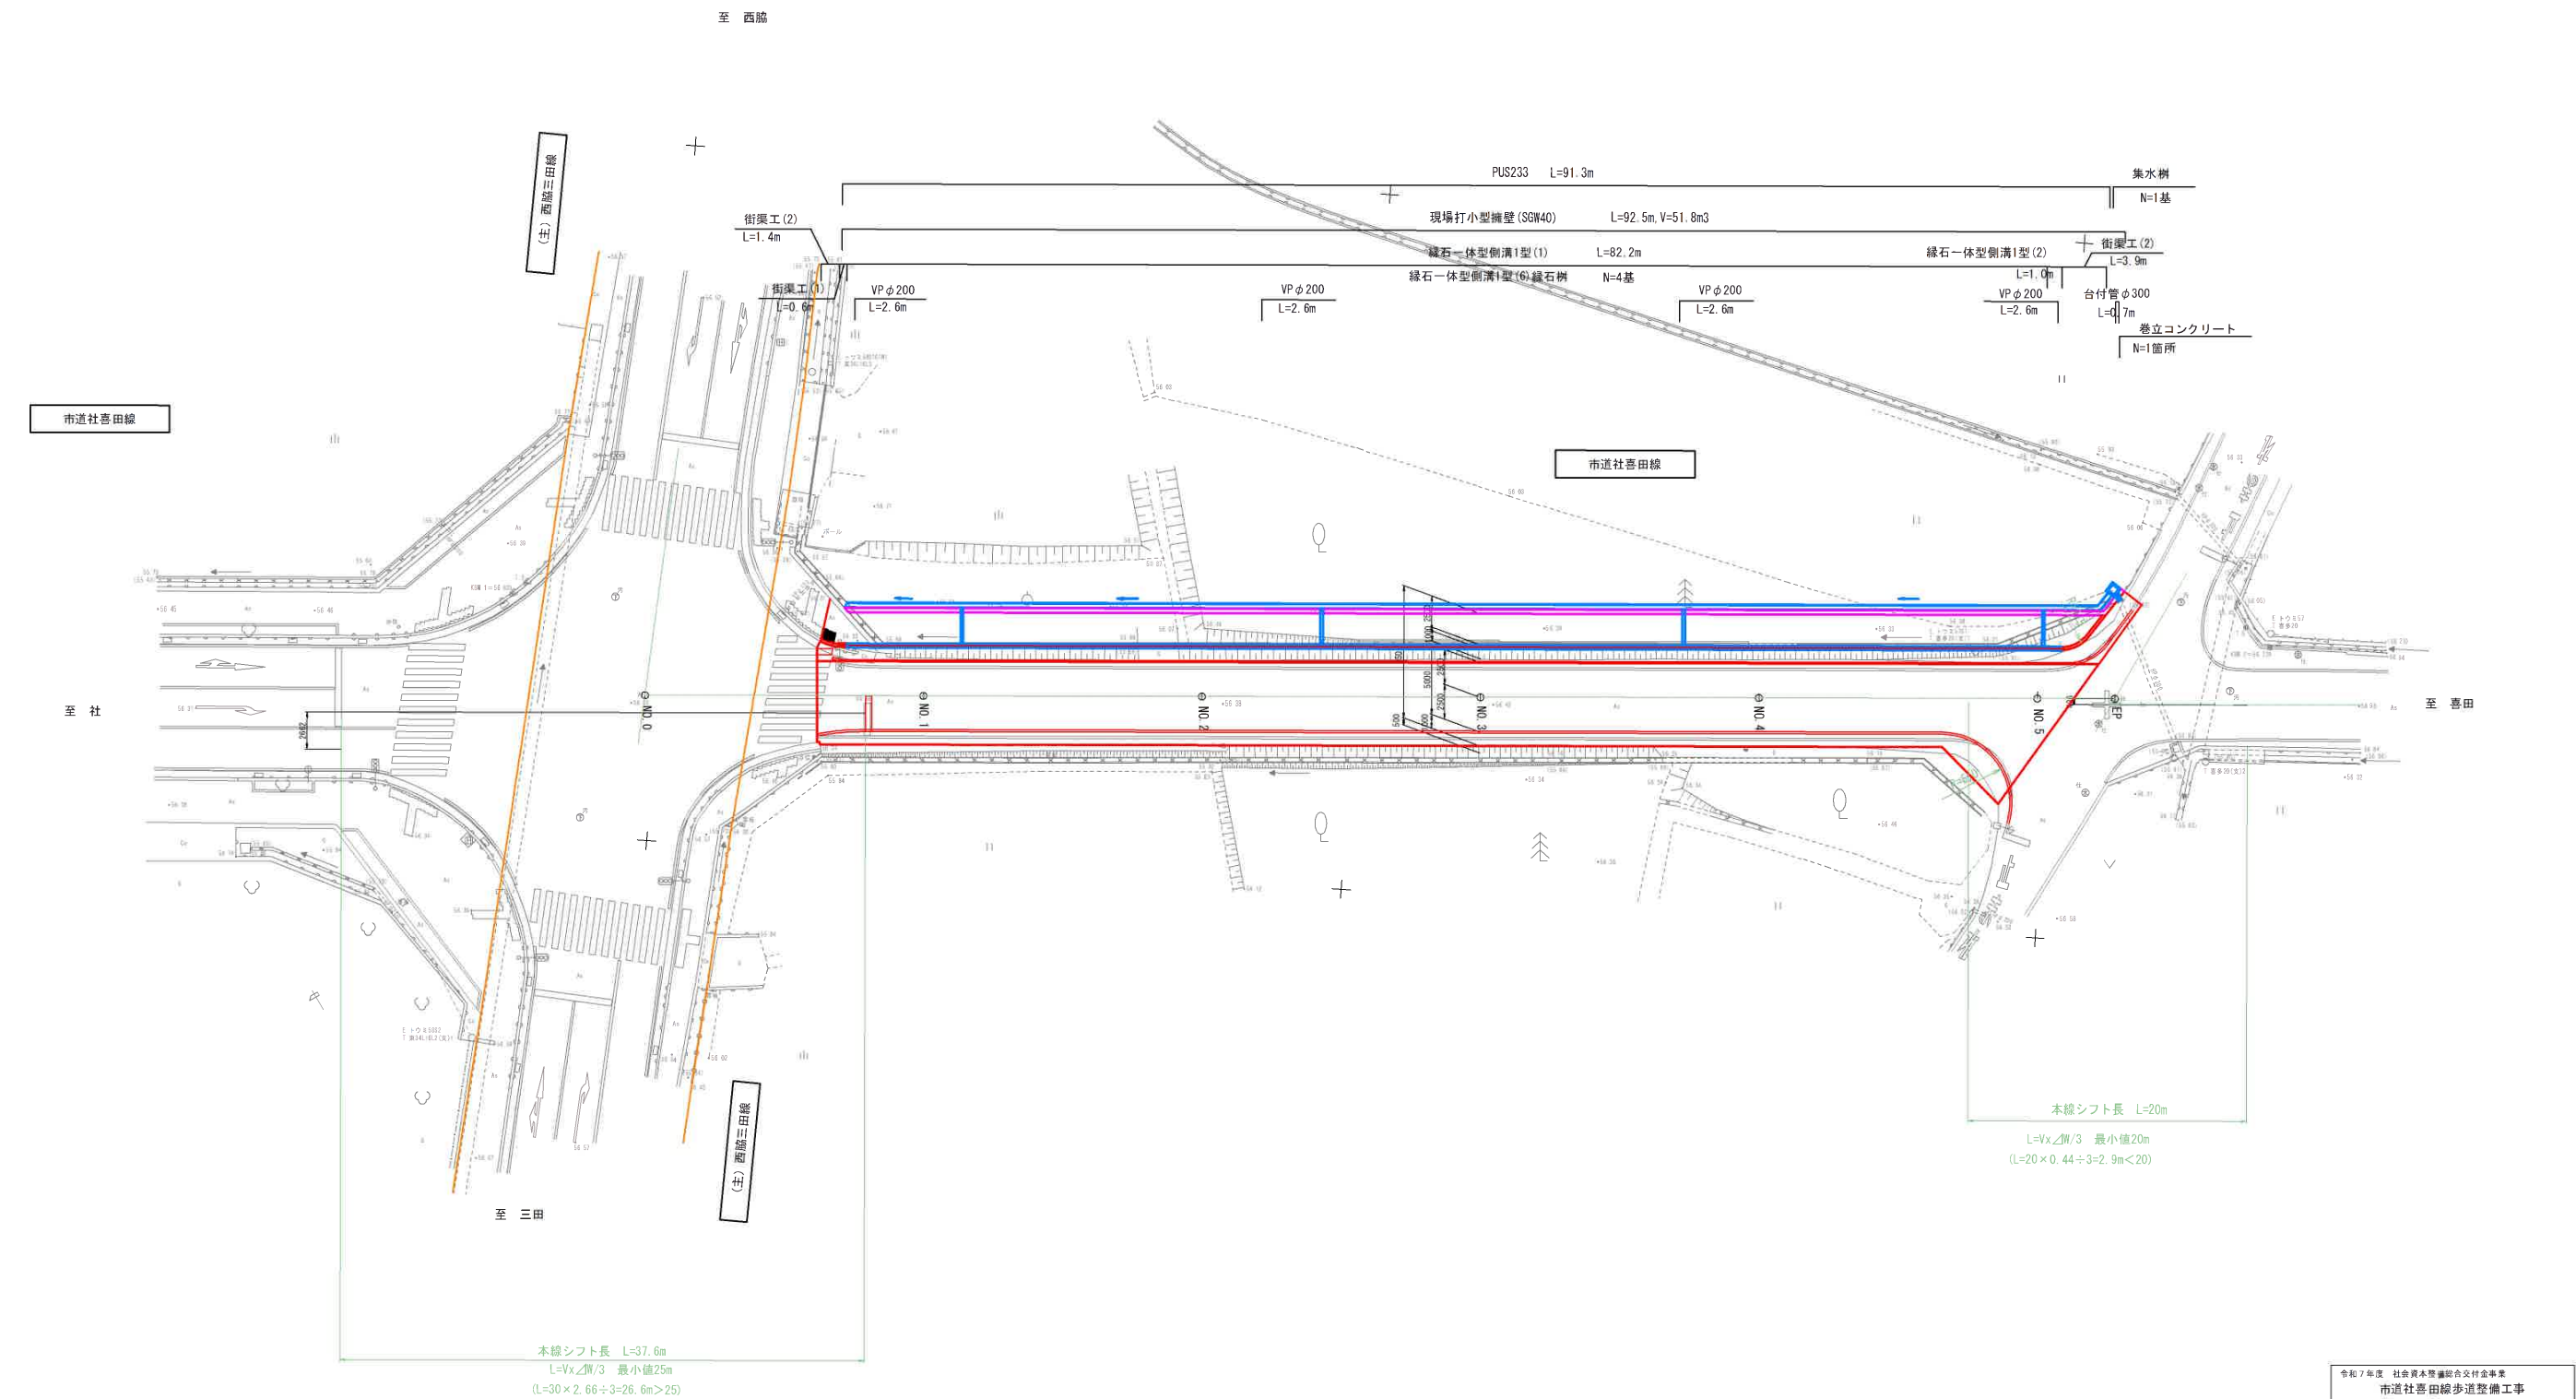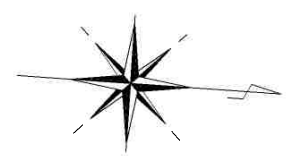


本線シフト長 L=37.6m
 $L=V \times \angle W / 3$ 最小値25m
($L=30 \times 2.66 \div 3 = 26.6m > 25$)

本線シフト長 L=20m
 $L=V \times \angle W / 3$ 最小値20m
($L=20 \times 0.44 \div 3 = 2.9m < 20$)

令和7年度 社会資本整備総合交付金事業 市道社喜田線歩道整備工事			
市道社喜田線			
加東市 喜田 地内			
計画平面図	1	全 11	
縮尺 1:250			
加東市			

縦断面図

H=1 : 250
V=1 : 100

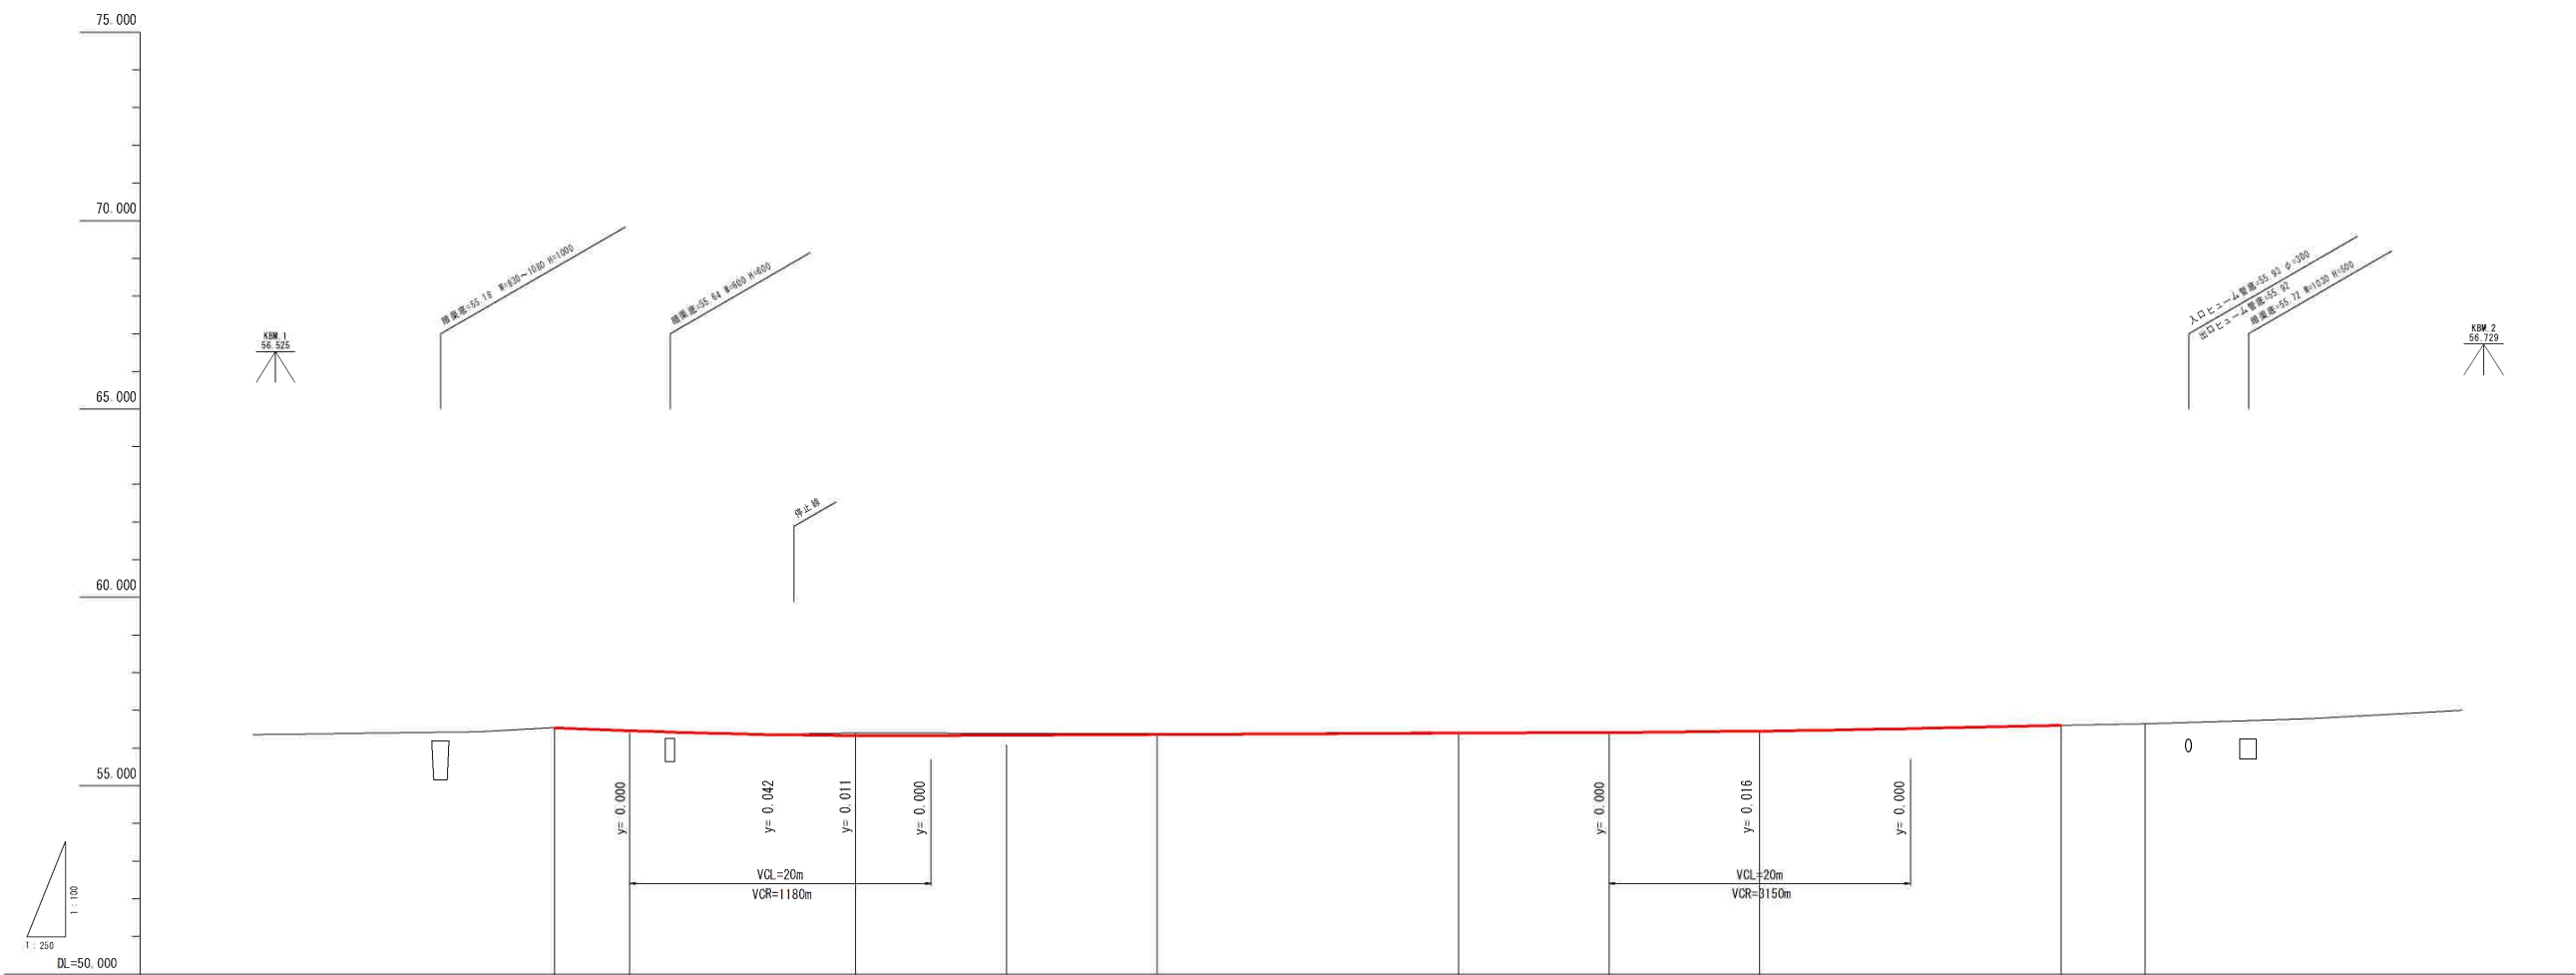


勾配	56.537 i=1.50% L=15.000m 56.312 i=0.189% L=65.000m 56.435 i=0.825% L=20.000m 56.600 i=観況									
盛土										
切土										
計画高		56.537		56.354		56.359		56.451		56.600
地盤高		56.537				56.380		56.435		56.600
追加距離		0.000		15.000		40.000		80.000		100.000
単距離		0.000		15.000		20.000		20.000		20.000
測点		NO.0		NO.0 +15.00		NO.2		NO.4		NO.5
曲線										

標準横断面図

S=1:50

設計条件		
道路規格	第3種5級	
設計速度	30km/h	
車線幅員	5.00m	
中央帯幅員	-	
歩道幅員	2.50m(片側)	-
植樹帯幅員	-	-
路肩幅員	1.00m	1.00m
道路幅員計	9.50m	


NO. 2

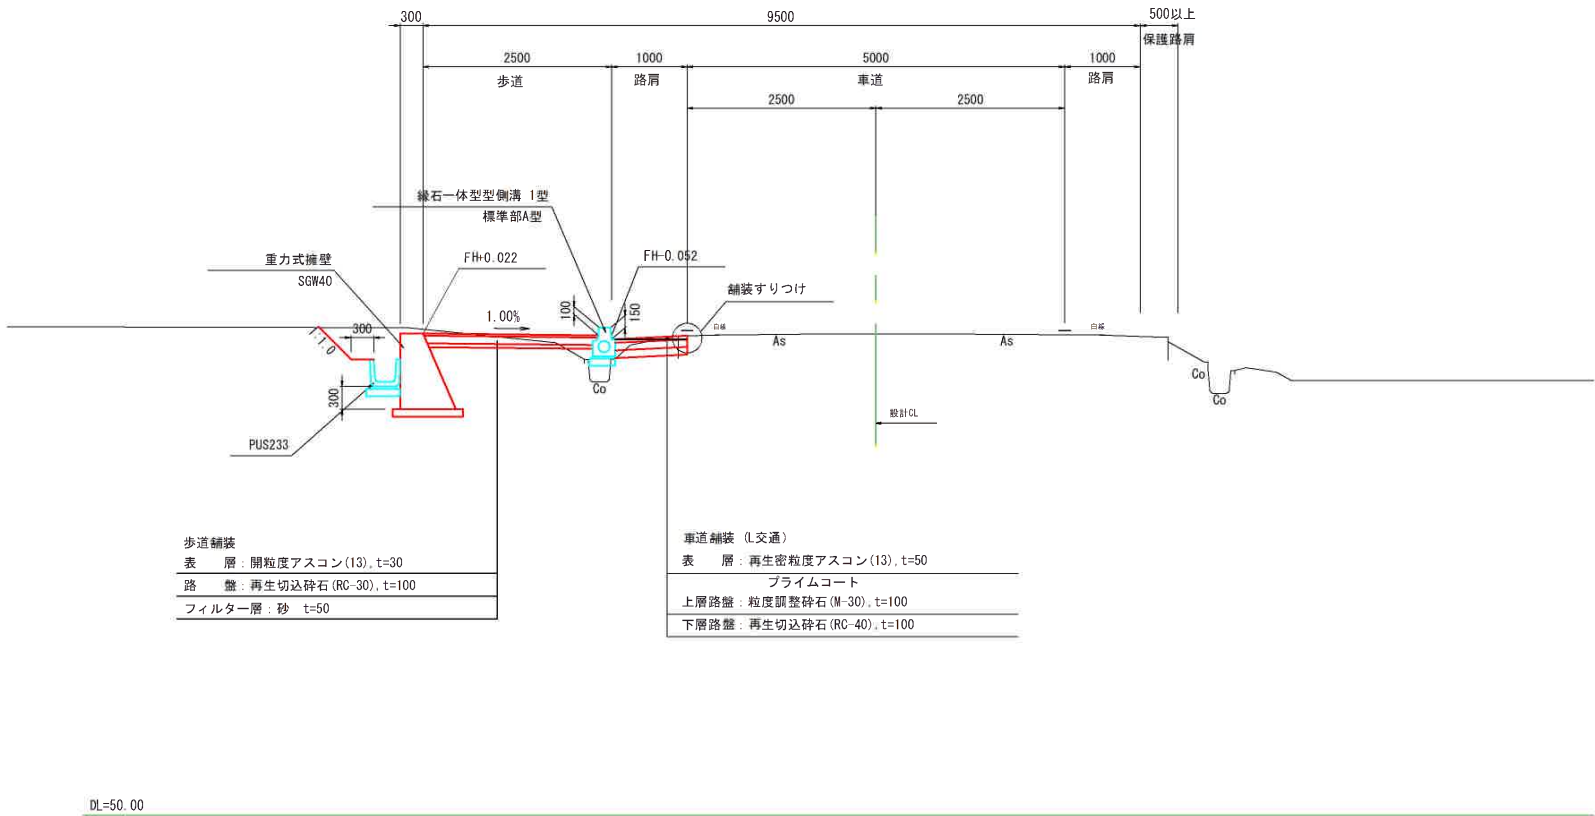

令和7年度 社会資本整備総合交付金事業 市道社喜田線歩道整備工事		
市道社喜田線		
加東市 喜田 地内		
標準横断面図	3	葉全
縮尺 1:50		11
加東市		


本線CL			
名 称		数 量	
土	掘 削	土砂	0.9 m2
	路床盛土	W<2.5	0.1 m2
		2.5≦W<4.0	- m2
工	路肩盛土	4.0≦W	- m2
		W<2.5	- m2
	法面整形	切土部	0.6 m
作業土工	床 堀	盛土部	- m
		土砂	1.6 m2
	埋 戻	1.0≦W1<4.0	- m2
		W1<1.0	0.9 m2

NO. 2

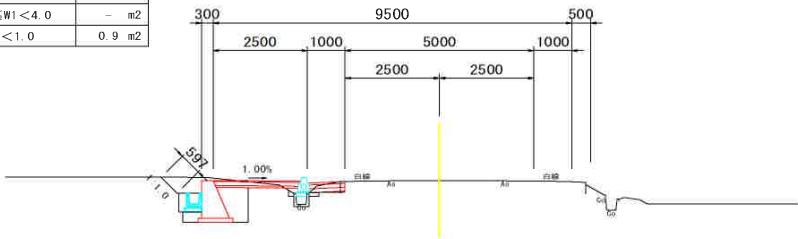


本線CL			
名 称		数 量	
土	掘 削	土砂	0.3 m2
	路床盛土	W<2.5	0.5 m2
		2.5≦W<4.0	- m2
工	路肩盛土	4.0≦W	- m2
		W<2.5	- m2
	法面整形	切土部	- m
作業土工	床 堀	盛土部	0.2 m
		土砂	1.4 m2
	埋 戻	1.0≦W1<4.0	- m2
		W1<1.0	0.7 m2

NO. 5

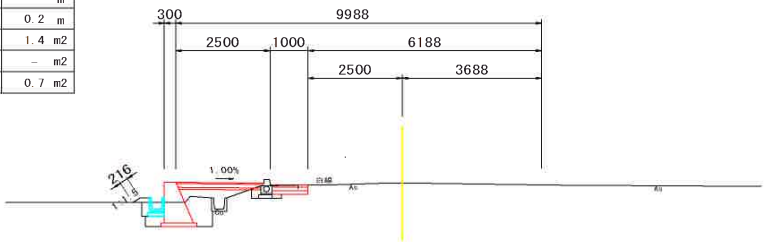


本線CL			
名 称		数 量	
土	掘 削	土砂	0.2 m2
	路床盛土	W<2.5	1.0 m2
		2.5≦W<4.0	- m2
工	路肩盛土	4.0≦W	- m2
		W<2.5	- m2
	法面整形	切土部	- m
作業土工	床 堀	盛土部	- m
		土砂	1.6 m2
	埋 戻	1.0≦W1<4.0	- m2
		W1<1.0	0.8 m2

NO. 1

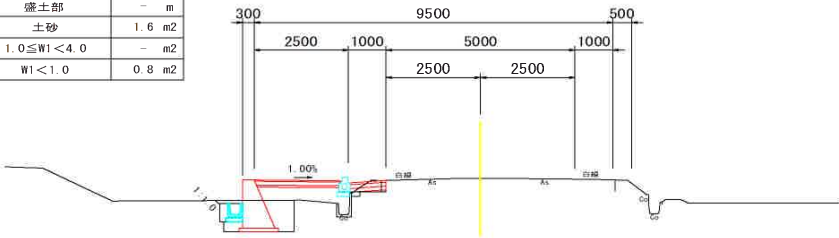


本線CL			
名 称		数 量	
土	掘 削	土砂	1.6 m2
	路床盛土	W<2.5	0.1 m2
		2.5≦W<4.0	- m2
工	路肩盛土	4.0≦W	- m2
		W<2.5	- m2
	法面整形	切土部	0.4 m
作業土工	床 堀	盛土部	- m
		土砂	1.7 m2
	埋 戻	1.0≦W1<4.0	- m2
		W1<1.0	0.9 m2

NO. 4

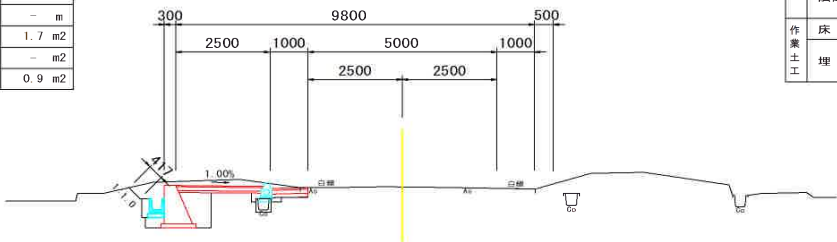

本線CL			
名 称		数 量	
土	掘 削	土砂	0.4 m2
	路床盛土	W<2.5	0.1 m2
		2.5≦W<4.0	- m2
工	路肩盛土	4.0≦W	- m2
		W<2.5	- m2
	法面整形	切土部	- m
作業土工	床 堀	盛土部	0.4 m
		土砂	1.2 m2
	埋 戻	1.0≦W1<4.0	- m2
		W1<1.0	0.8 m2

EP

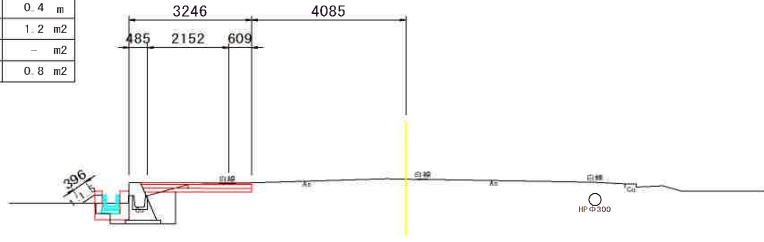


NO. 0



本線CL			
名 称		数 量	
土	掘 削	土砂	1.0 m2
	路床盛土	W<2.5	0.1 m2
		2.5≦W<4.0	- m2
工	路肩盛土	4.0≦W	- m2
		W<2.5	- m2
	法面整形	切土部	0.6 m
作業土工	床 堀	盛土部	- m
		土砂	1.6 m2
	埋 戻	1.0≦W1<4.0	- m2
		W1<1.0	0.9 m2


NO. 3

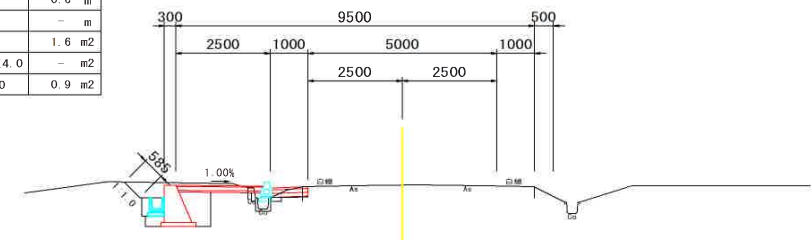


令和7年度 社会資本整備総合交付金事業 市道社喜田線歩道整備工事			
市道社喜田線			
加東市 喜田 地内			
横断面図	縮尺 1:100	4	変 全 11
加 東 市			

重力式擁壁一般図



平面図 S=1:200

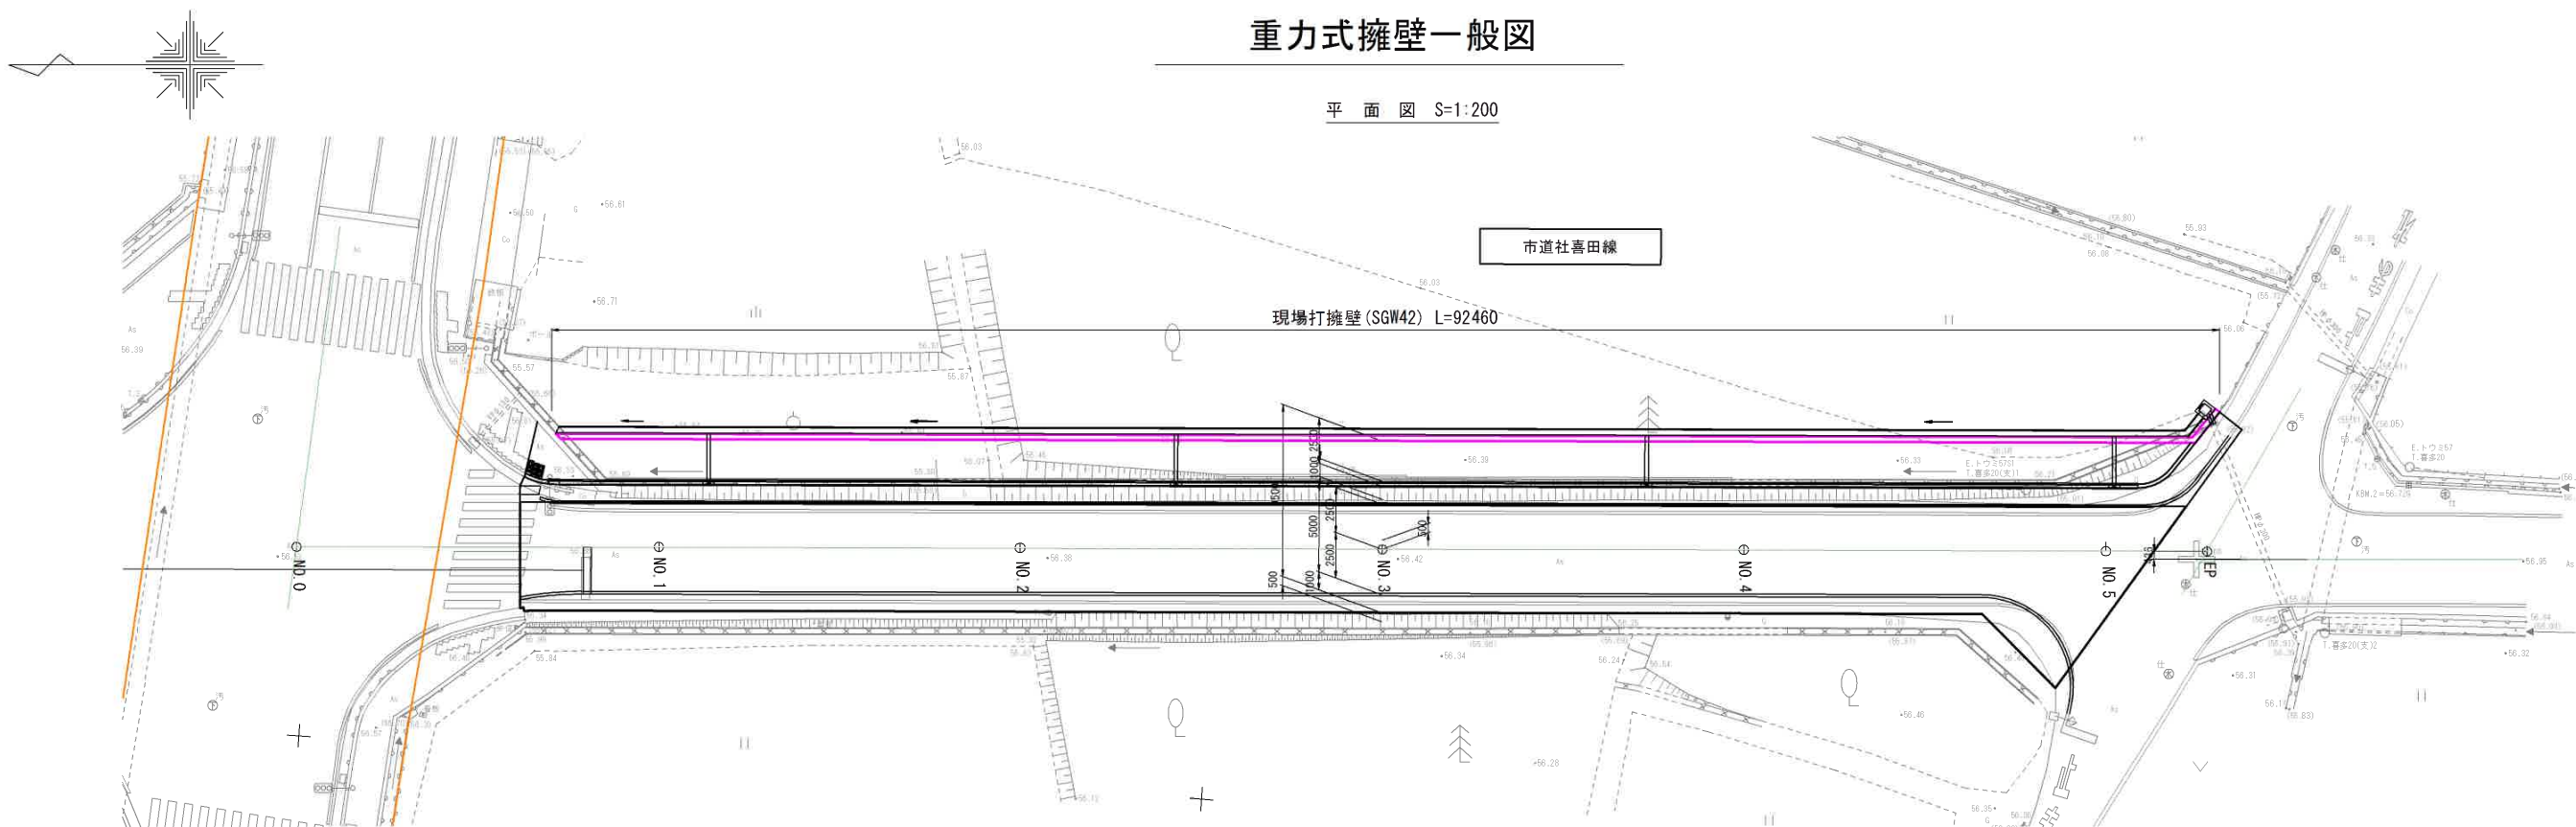

展開図 S=1:100

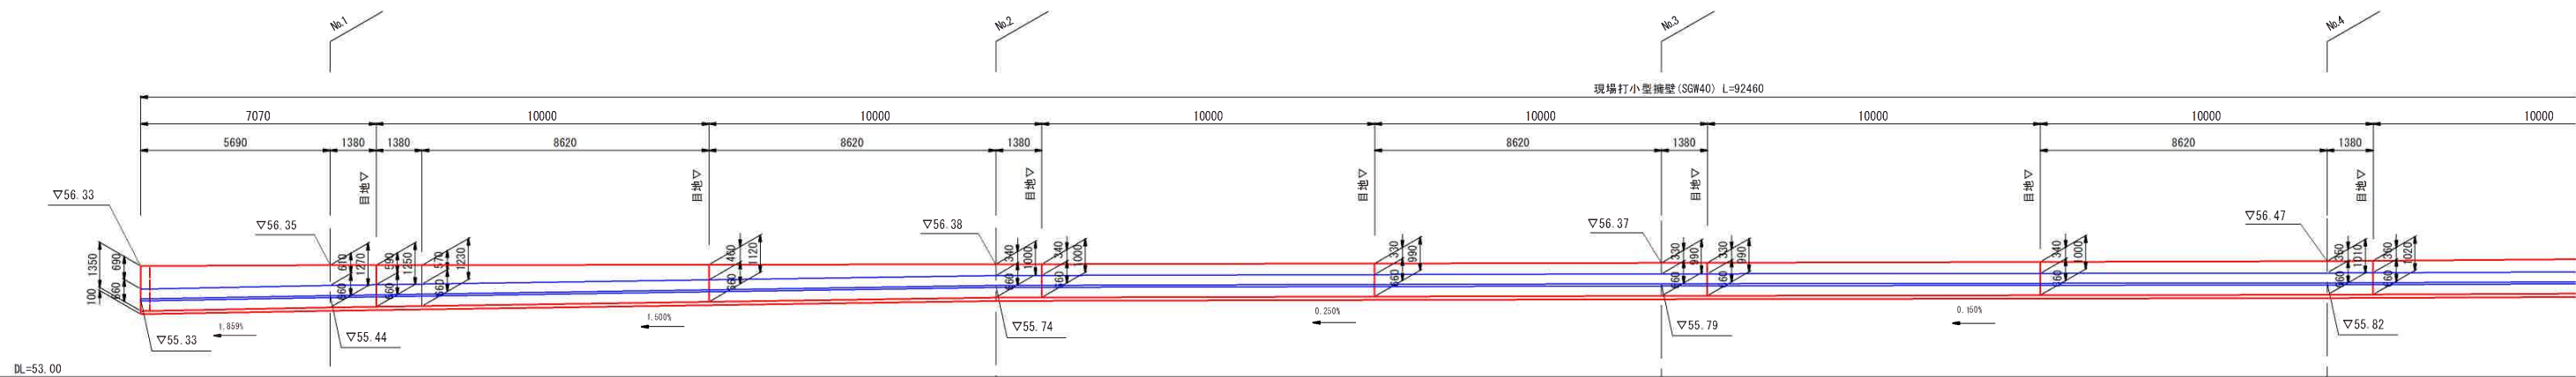

標準横断面図 S=1:50

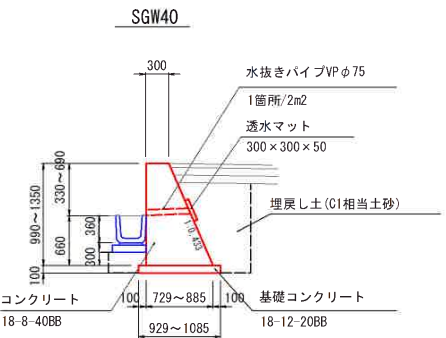
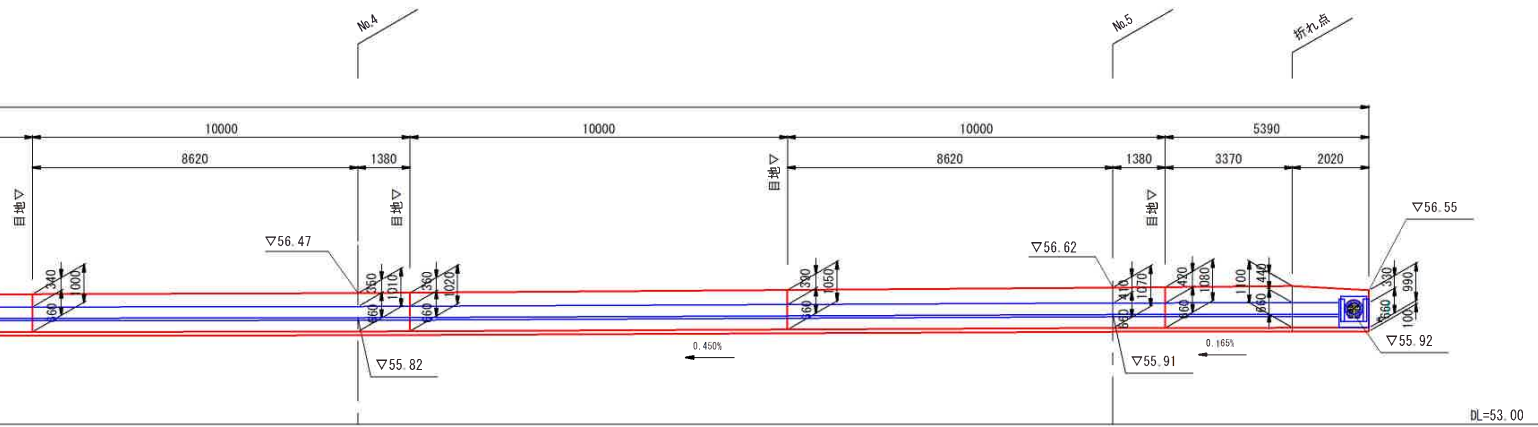


※許容地盤支持力 $Q_a=61\text{KN/m}^2$ 以上を確認のこと

令和7年度 社会資本整備総合交付金事業 市道社喜田線歩道整備工事	
市道社喜田線	
加東市 喜田 地内	
重力式擁壁一般図	5
縮尺 図示	11
加東市	

縁石一体型側溝1型(1)



標準部A型φ150

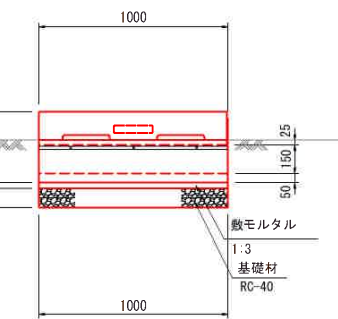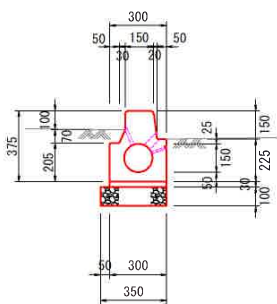

縁石一体型側溝1型(2)




擦付部φ150

標準部A型-歩道切下部

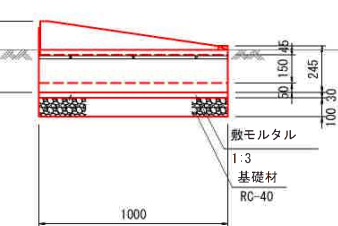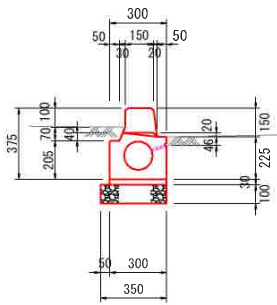


縁石枳

A型φ150

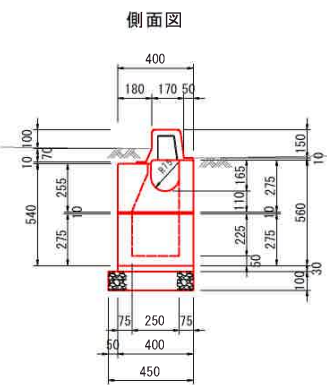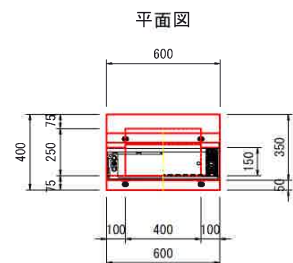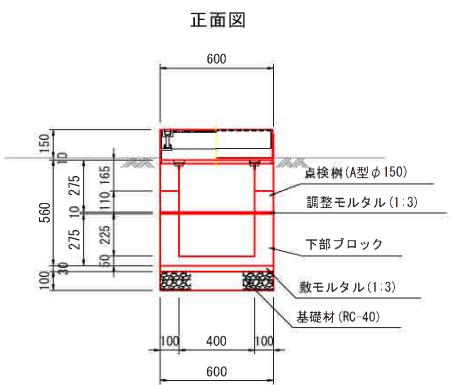


街渠工(1)

駒止めブロックA型 擦付部

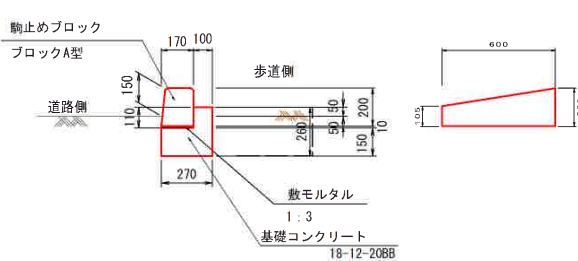


街渠工(2)

歩車道境界ブロック 切下げ

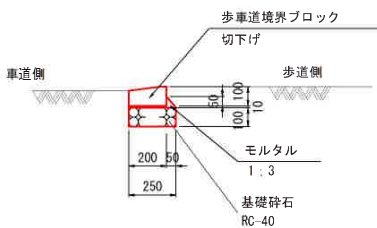


側溝工

PUS233

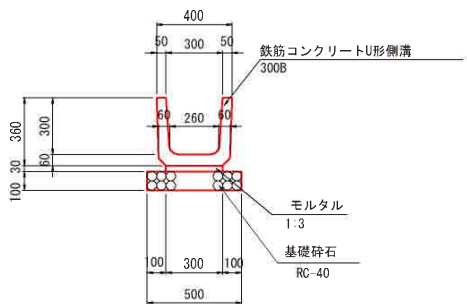

管渠工

BZ-300

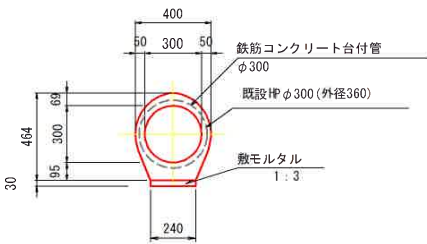

管渠工


VPφ200



排水構造物工構造図(2)



既設管渠接続工

NO. 5+5. 6付近 S=1:20

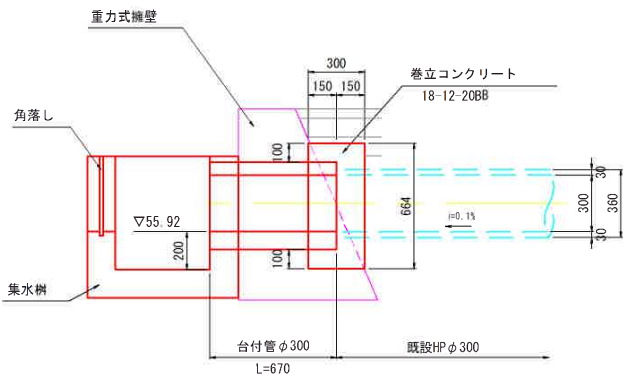


巻立コンクリート

S=1:20

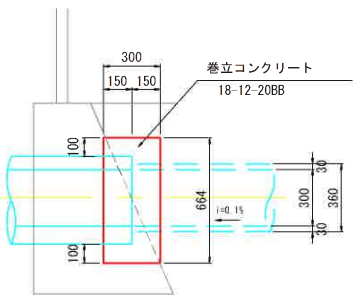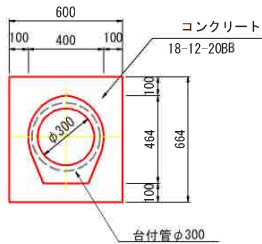


集水柵工

500×500×600 S=1:20

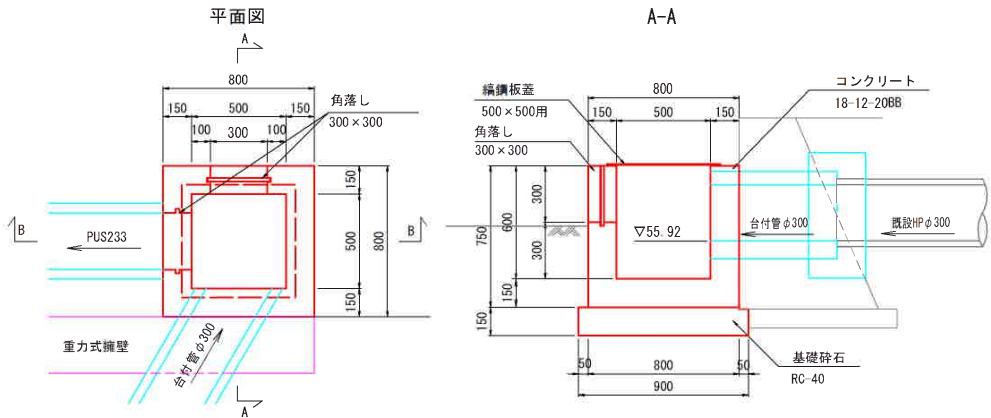


B-B

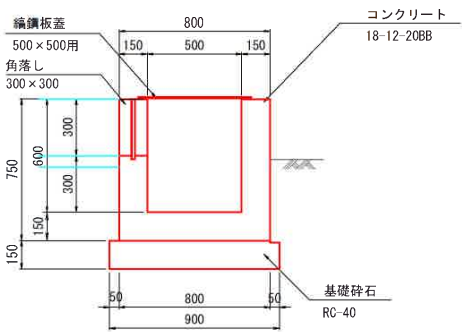


角落し

(参考図) S=1:10

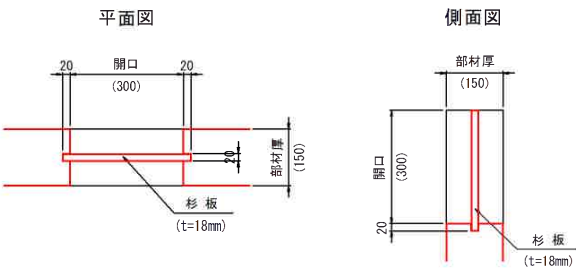


縞鋼板蓋

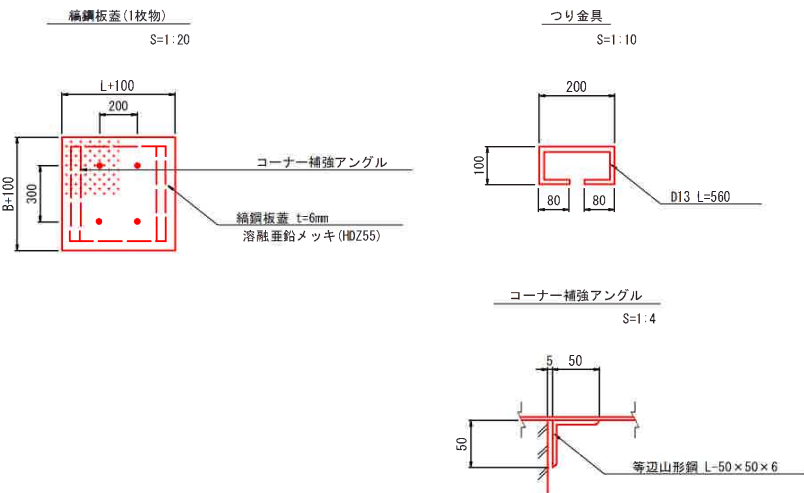

縞鋼板蓋盗難防止金具詳細図


(参考図) S=1:20

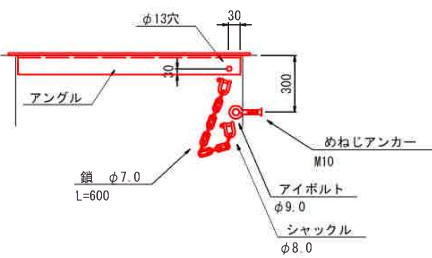


令和7年度 社会資本整備総合交付金事業 市道社喜田線歩道整備工事		
市道社喜田線		
加東市 喜田 地内		
排水構造物工構造図(2)	7	全
縮尺	図示	11
加 東 市		

舗装構成図


車道舗装

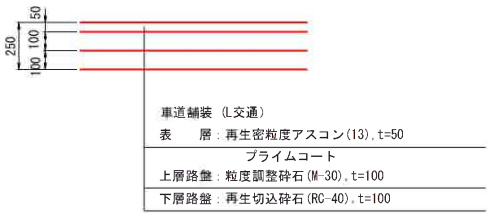


歩道舗装

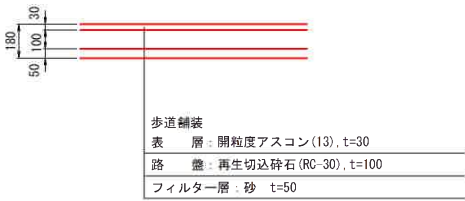

視覚障害者誘導用ブロック

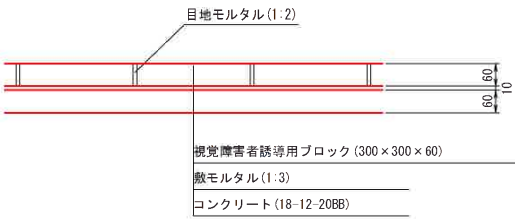

点状ブロック詳細図

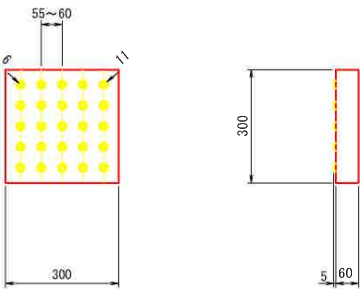


S=1:500



令和7年度 社会資本整備総合交付金事業 市道社喜田線歩道整備工事	
市道社喜田線	
加東市 喜田 地内	
舗装工計画平面図	9 築全
縮尺 1 : 500	11
加 東 市	

区画線工計画平面図

S=1:500

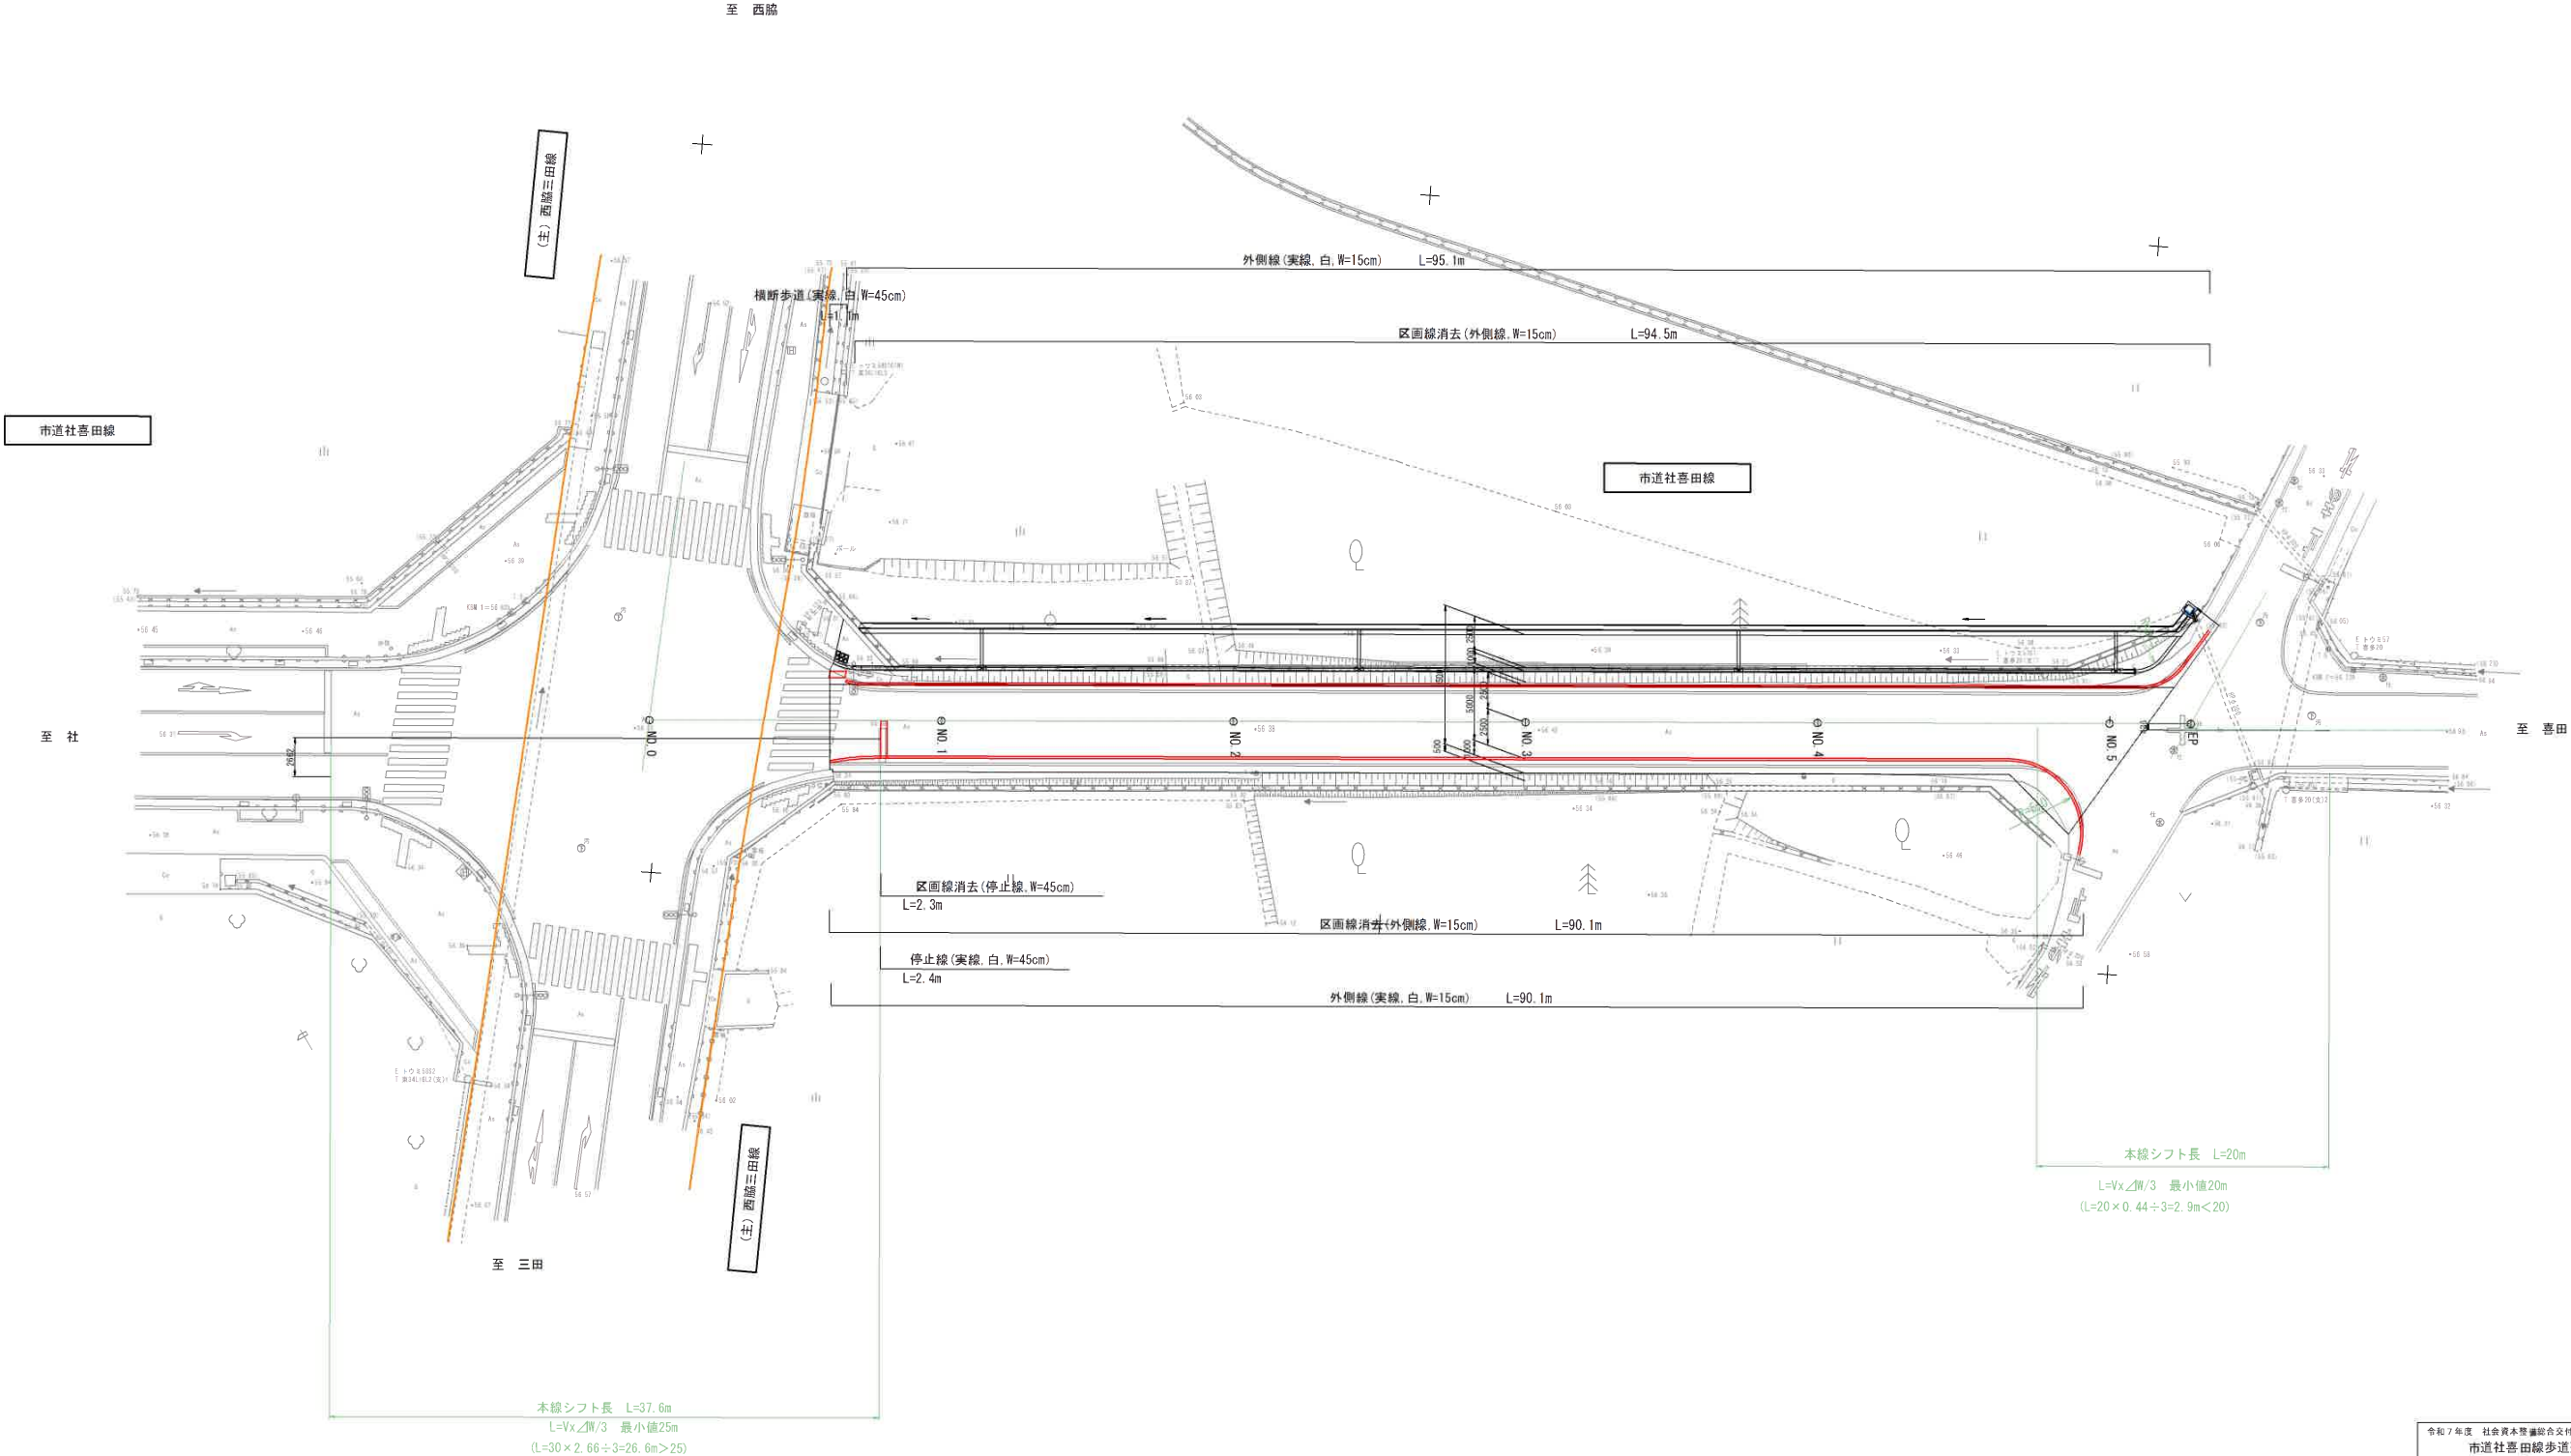

令和7年度 社会資本整備総合交付金事業 市道社喜田線歩道整備工事		
市道社喜田線		
加東市 喜田 地内		
区画線工計画平面図	10	葉 全 11
縮尺 1 : 500		
加 東 市		

S=1:500



街渠(切下げ)撤去 $L=1.0\text{m}$ 街渠(標準)撤去 $L=3.1\text{m}$
 撞壁撤去 $L=4.2\text{m}$

As無装版(t=30)切断

側溝撤去

側溝(暗渠)掘
L=3.8m

側溝(暗渠)撤去
L=5.0m

側溝(暗渠)撤去
L=3.7m

側溝撤去

As舗装版(t=50)取壊し
A=24.1m²

As舗装版(t=50)切断
L=98.4m(=3.9m+94.5m)

至 社

市道社喜田線

至喜田

至 三田

(主) 西脇三田線

令和7年度 社会資本整備総合交付金事業 市道社喜田線歩道整備工事		
市道社喜田線		
加東市 喜田 地内		
撤去工計画平面図	11	業 全
縮尺 1 : 500	11	
加 東 市		