



令和8年度 市単独事業 公園除草業務委託

金抜設計書

業務番号 2026065300

---

業務名 令和8年度 市単独事業 公園除草業務委託

---

履行場所 加東市河高地内ほか

---

---

兵庫県 加東市



# 総括情報表

単価適用年月日	00-08.05.01(0)		
工種区分(公共) 施工地域区分 前払区分 契約保証費用 週休2日補正	今 回 09 公園 26 補正無し 02 補正なし 1.00 01 計上する 04 週休2日補正なし	前 回	

# 工事費内訳書

頁0-0002/0008

費目・工種・種別・細目	数	量	単 位	単 価	金 額	備 考
本工事費						
施設整備						
除草工						
公園除草工						
除草						
除草、集草、積込・運搬；[機械除草Ⅱ]						
	21,240		m2			施工 第0 -0001号内訳表
公園除草工（運搬） ；運搬距離12.8km DID無						
	11		台			施工 第0 -0003号内訳表
処分費 [刈草] ；投棄量21.2t						
	1		式			施工 第0 -0004号内訳表
直接工事費計						

# 工事費内訳書

費目・工種・種別・細目	数	量	単 位	単 価	金 額	備 考
共通仮設費計						
共通仮設費率分			式			
純工事費計						
現場管理費						
工事原価計			式			
一般管理費等						
工事価格計			式			
消費税相当額						
総 計			式			

# 施工単価表

施工 第0 -0001号内訳表

頁0-0005/0008

除草、集草、積込・運搬

[規格1] 名称・規格	[規格2] 数量	単位	[摘要] 単価	金額	備考
土木一般世話役		人			1
特殊作業員		人			1
普通作業員		人			1
軽作業員		人			1
草刈機 [肩掛式] φ255mm		日			1
草刈機 [ハトガイト式・笹/ヨ等用] 95cm		日			1
普通トラック運転		時間			1
諸雑費		%			#01
合計	1,000	m2			
単位当り	1	m2			
A 作業区分		=3	機械除草Ⅱ		









# 特記仕様書

業務名 令和8年度 市単独事業 公園除草業務委託  
履行場所 加東市 河高 地内ほか  
期間 令和8年9月30日まで

第1条 特記事項は次のとおりとする。

1 業務用地以外への立ち入りについて

請負者は、業務用地以外の区域へ立ち入りする場合は、必ず所有者の承諾を得ること。

2 関係機関との調整

地区代表者・隣接土地所有者、その他関係者等、実施にあたってはトラブルの発生がないように十分な配慮及び調整を行うこと。

3 安全確保

請負者は、業務中に事故が発生した場合は、事故対応や支障物の除去等を行うとともに監督員に通報するものとする。

4 工期について

工期は土・日曜日、祝日を含んでいる。

5 刈草等を処分する施設

処分先は、小野クリーンセンターを設計としている。

上記以外にて処分する場合は監督員へ選定先を報告すること。なお、請負者の選定した施設が、積算条件と異なる場合においても設計変更は行わない。


運搬距離については、施工場所が点在しているため、加東市役所からの距離としている。

6 出来高管理について(工事写真等)

出来高について、公園毎に「着手前」「完了後」の写真(写真1枚に公園全体が鮮明に写る公園については、1枚でよい)を撮影することとする。

写真は、黒板に公園名を記入して、確認できるようにすること。また、着手前・完了後1週間以内に除草作業のわかる写真を提出すること。

# 位置図

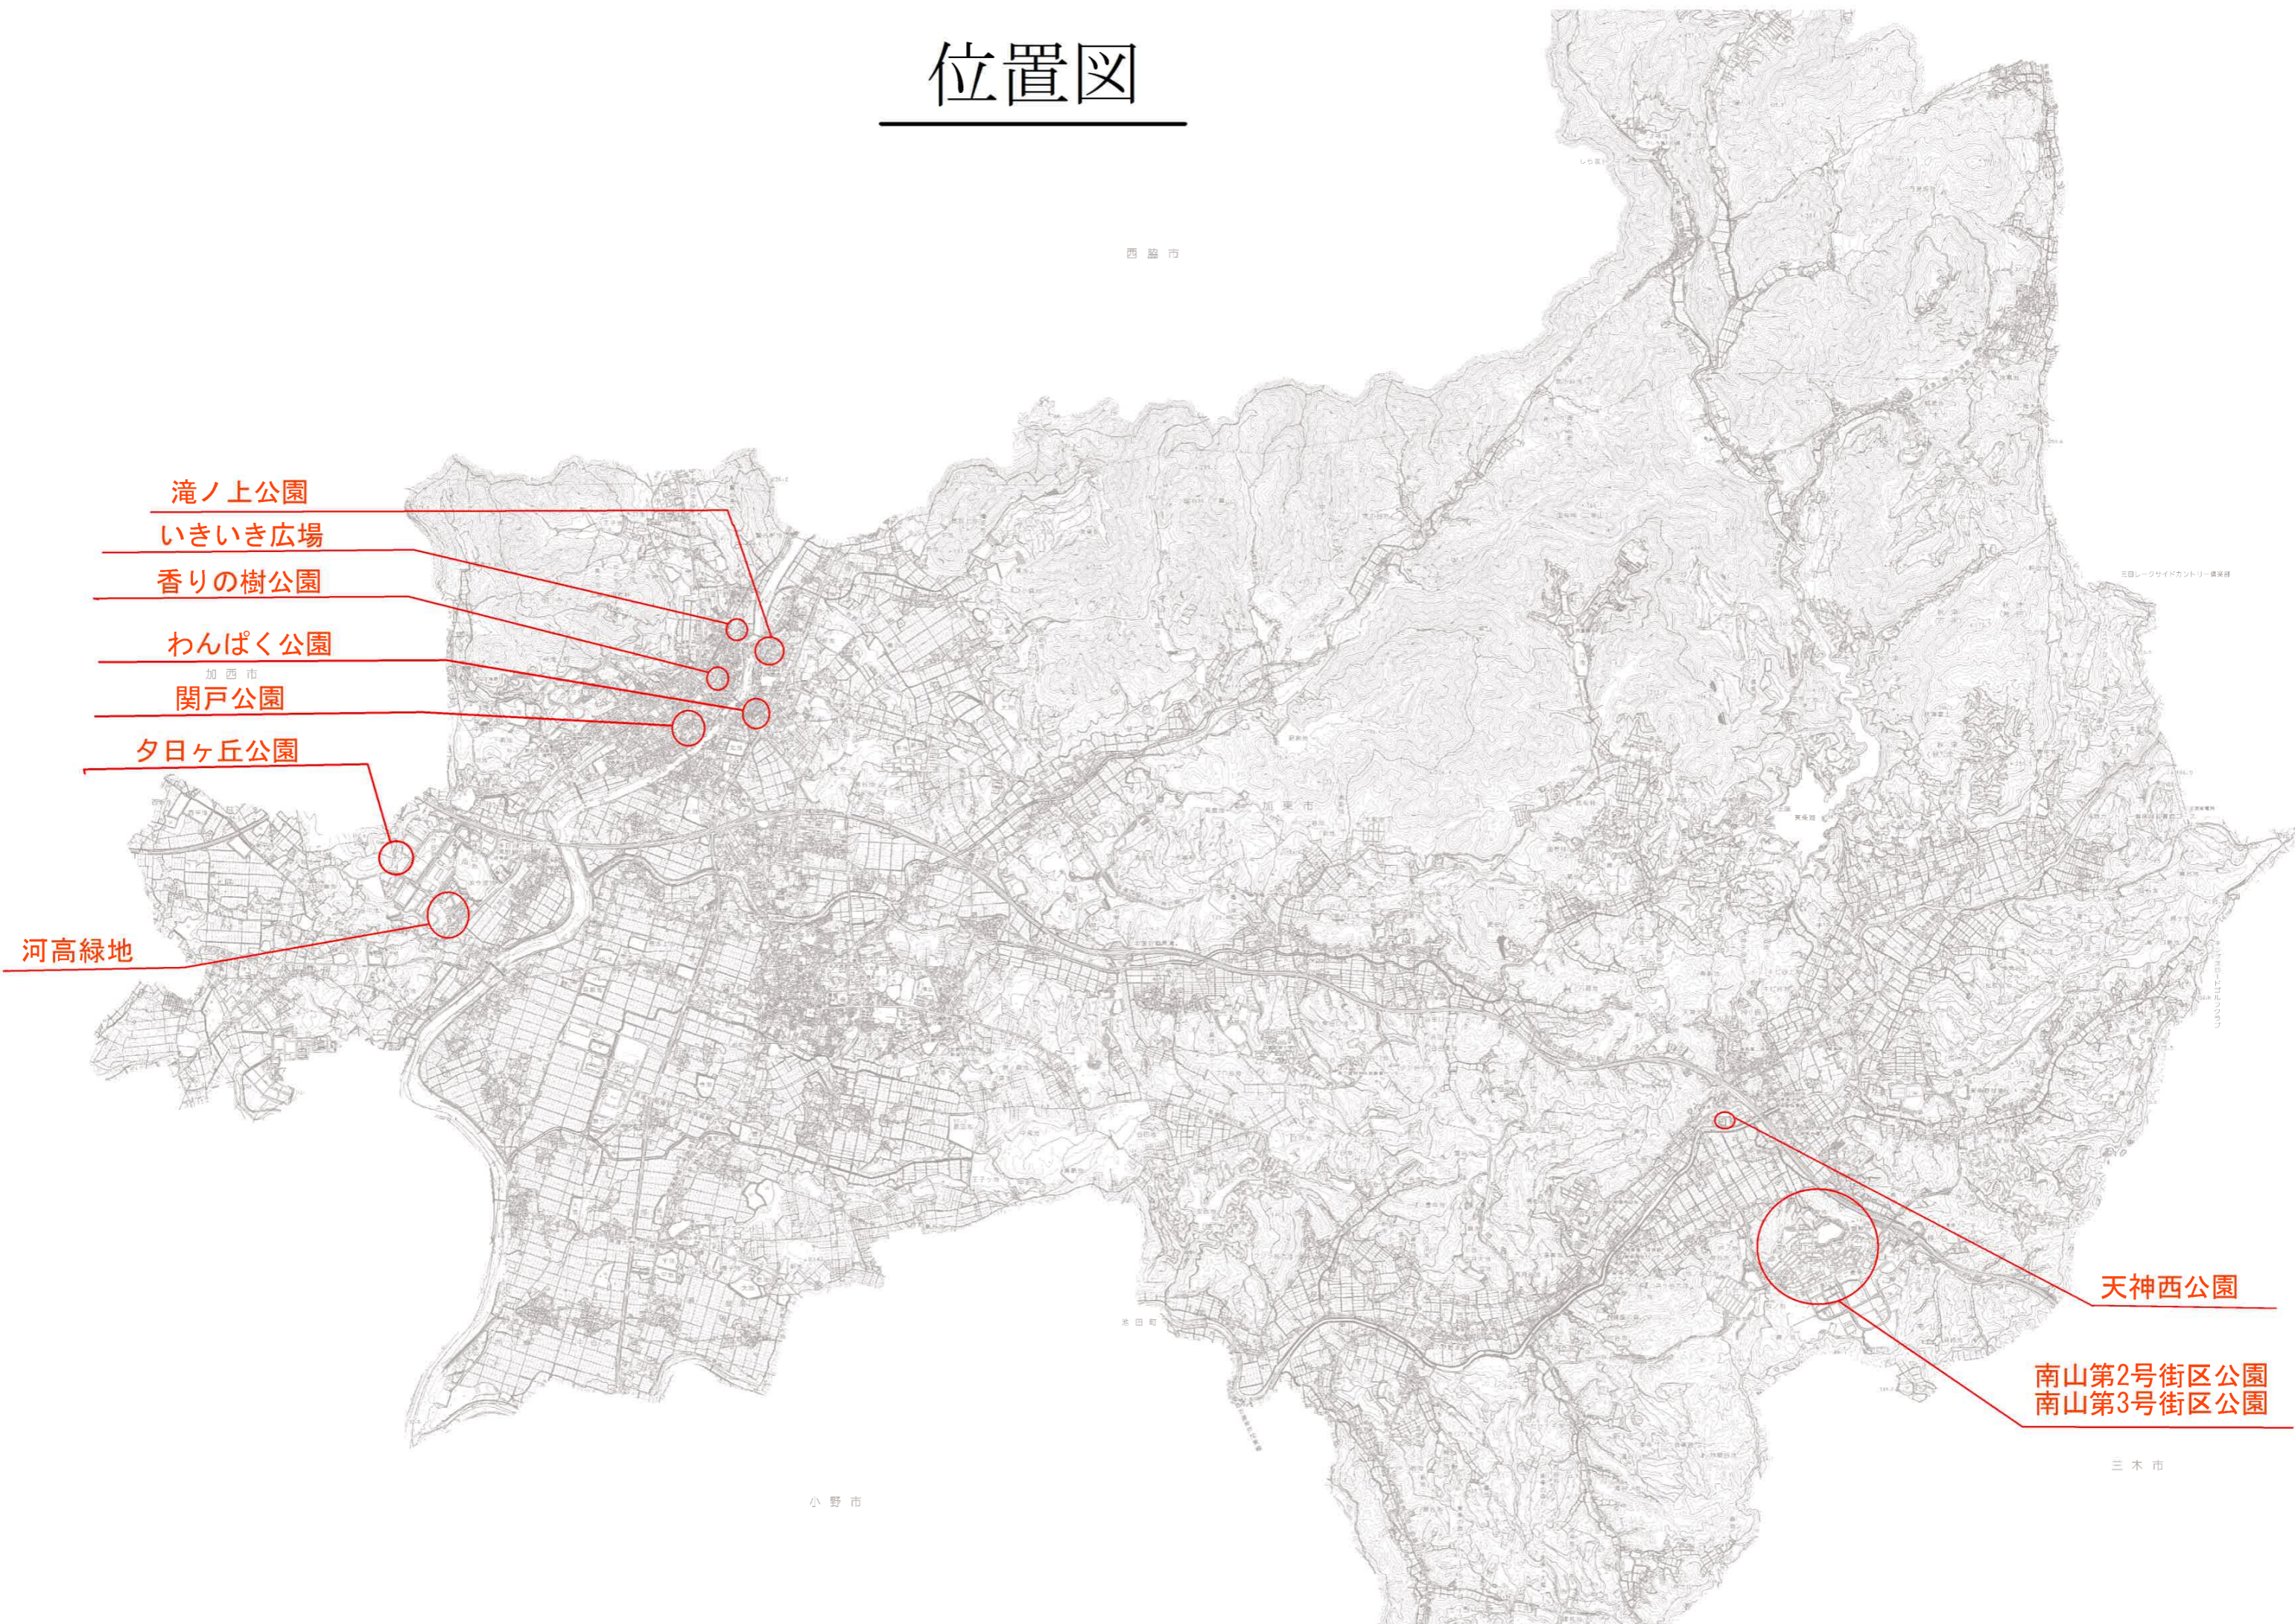

滝ノ上公園

いきいき広場

香りの樹公園

わんぱく公園

加西市  
関戸公園

夕日ヶ丘公園

河高緑地


天神西公園

南山第2号街区公園  
南山第3号街区公園

小野市

三木市

平面図 夕日ヶ丘公園 S=1:1000 積水成型工業

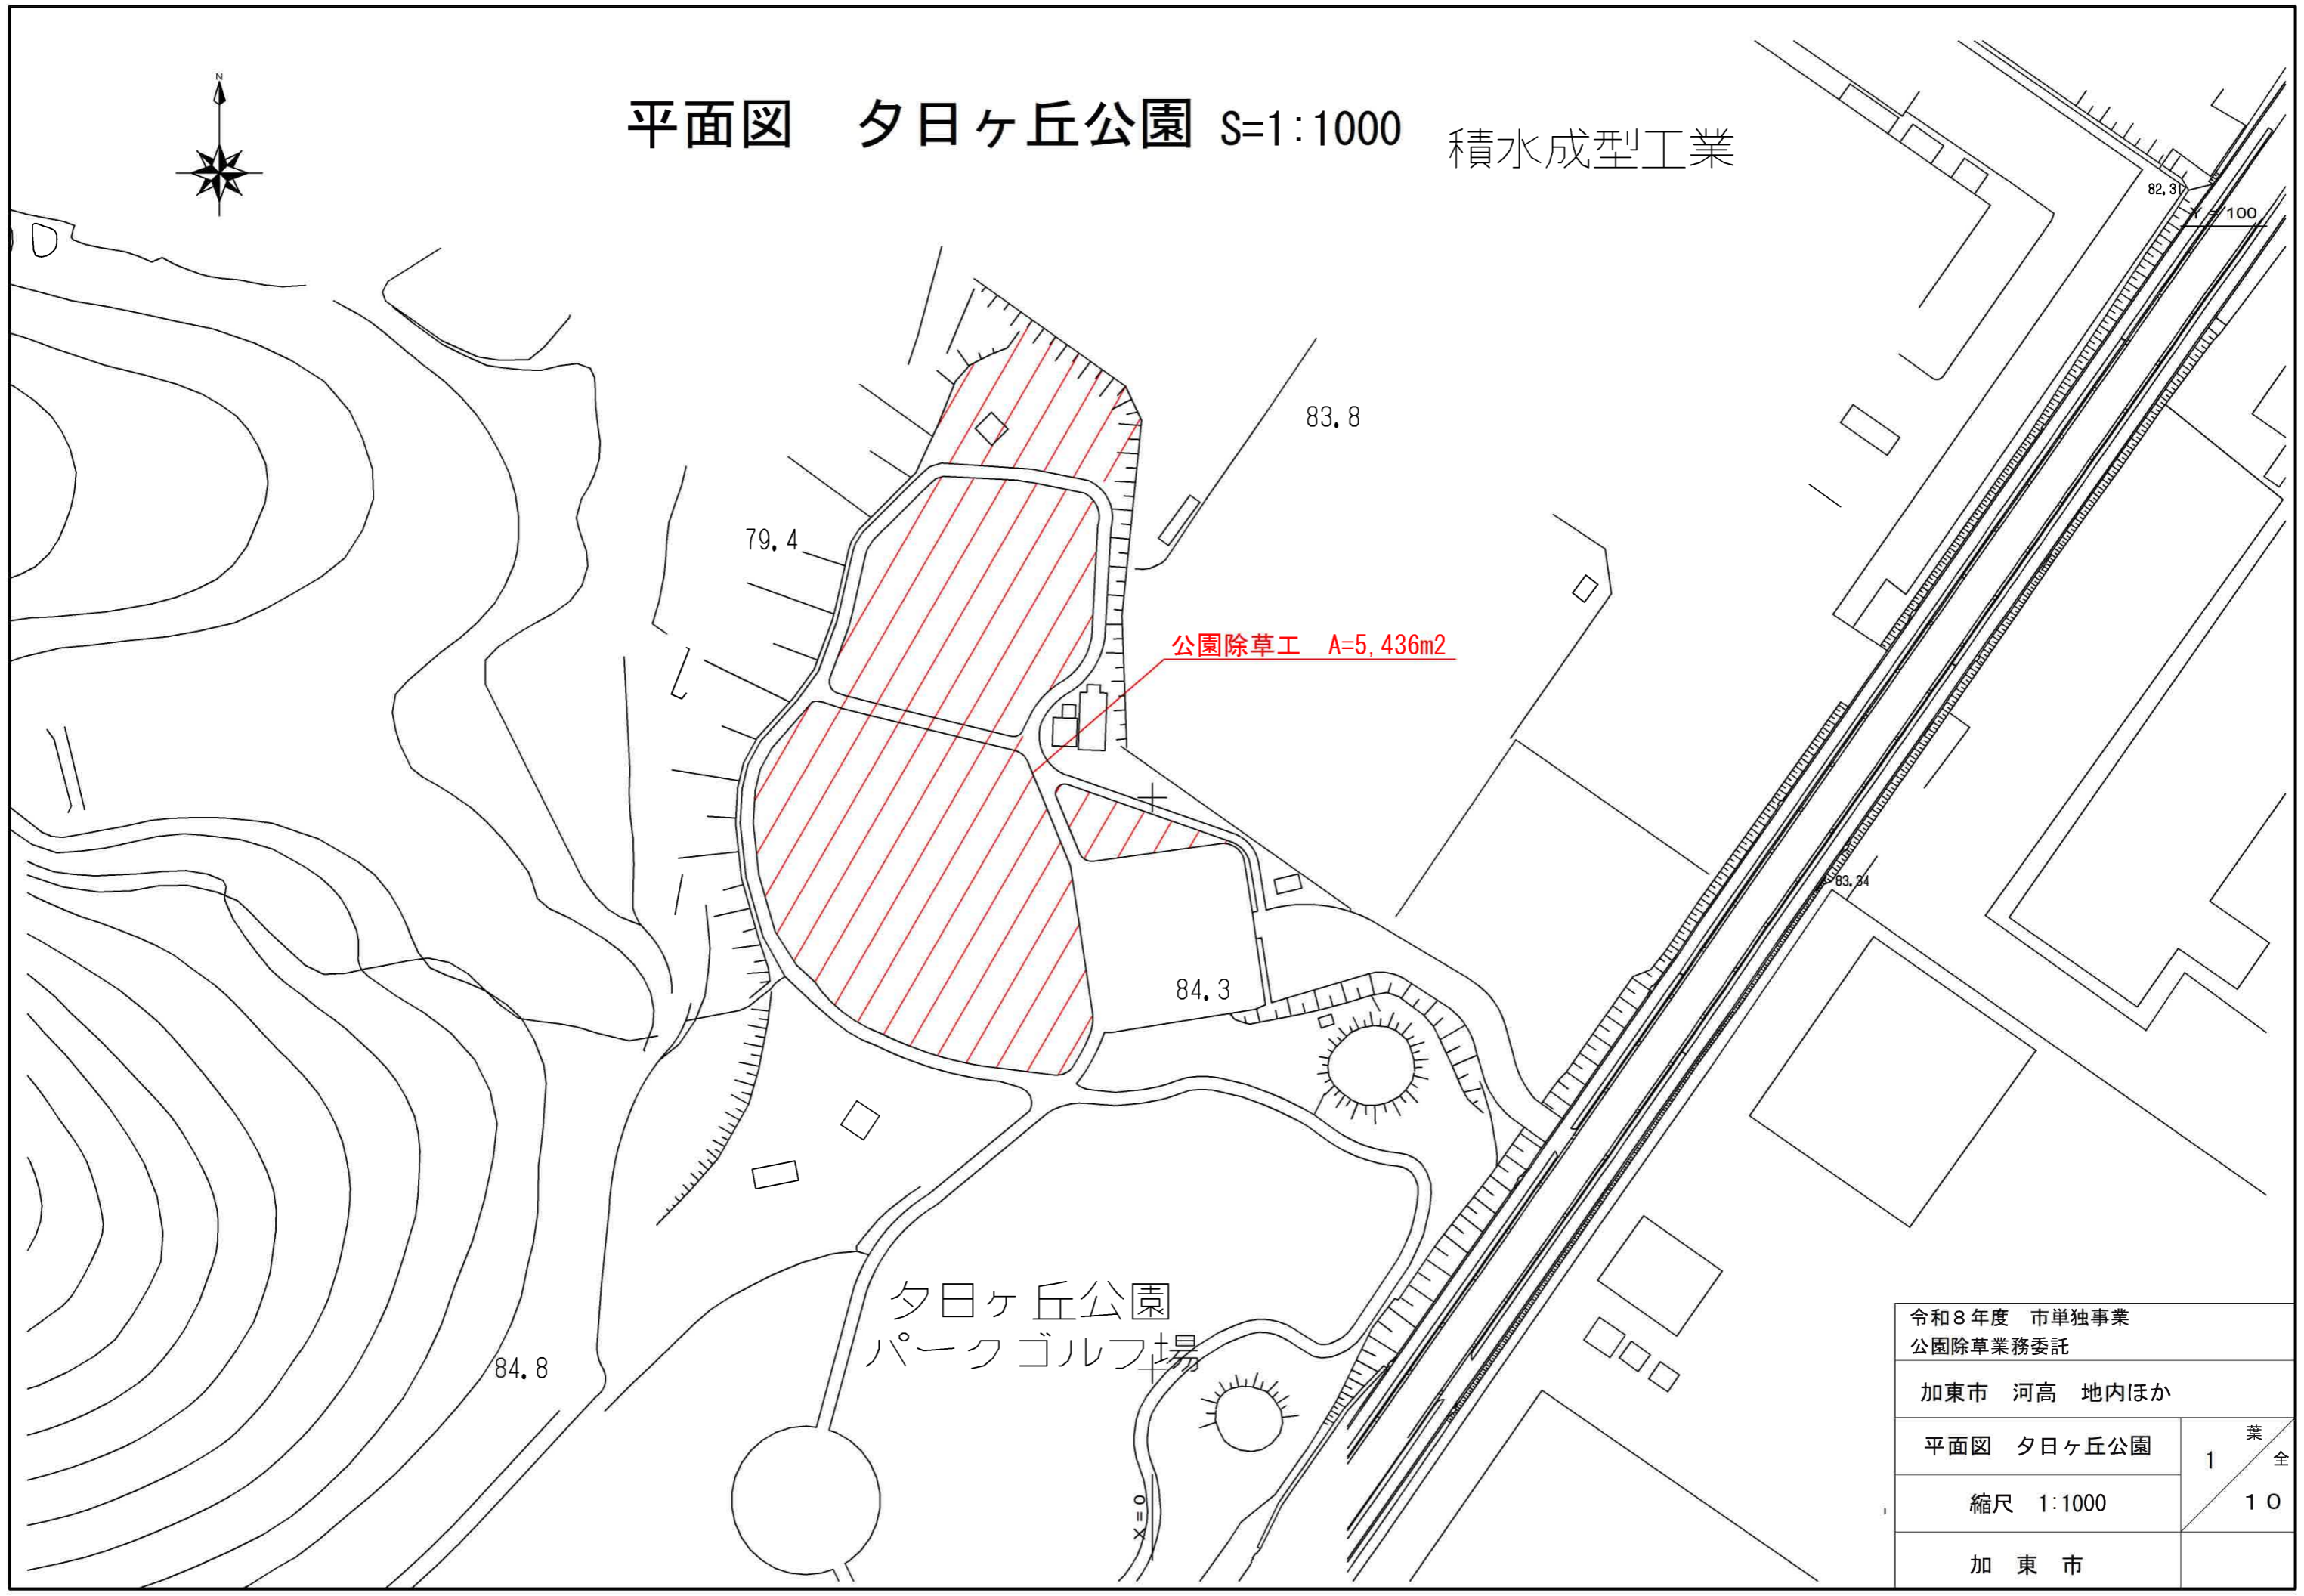

夕日ヶ丘公園  
パークゴルフ場


公園除草工 A=5,436m<sup>2</sup>

令和8年度 市単独事業 公園除草業務委託		
加東市 河高 地内ほか		
平面図 夕日ヶ丘公園	1	葉全
縮尺 1:1000		10
加東市		

# 平面図 河高緑地



アライドマテリアル

S=1:1000

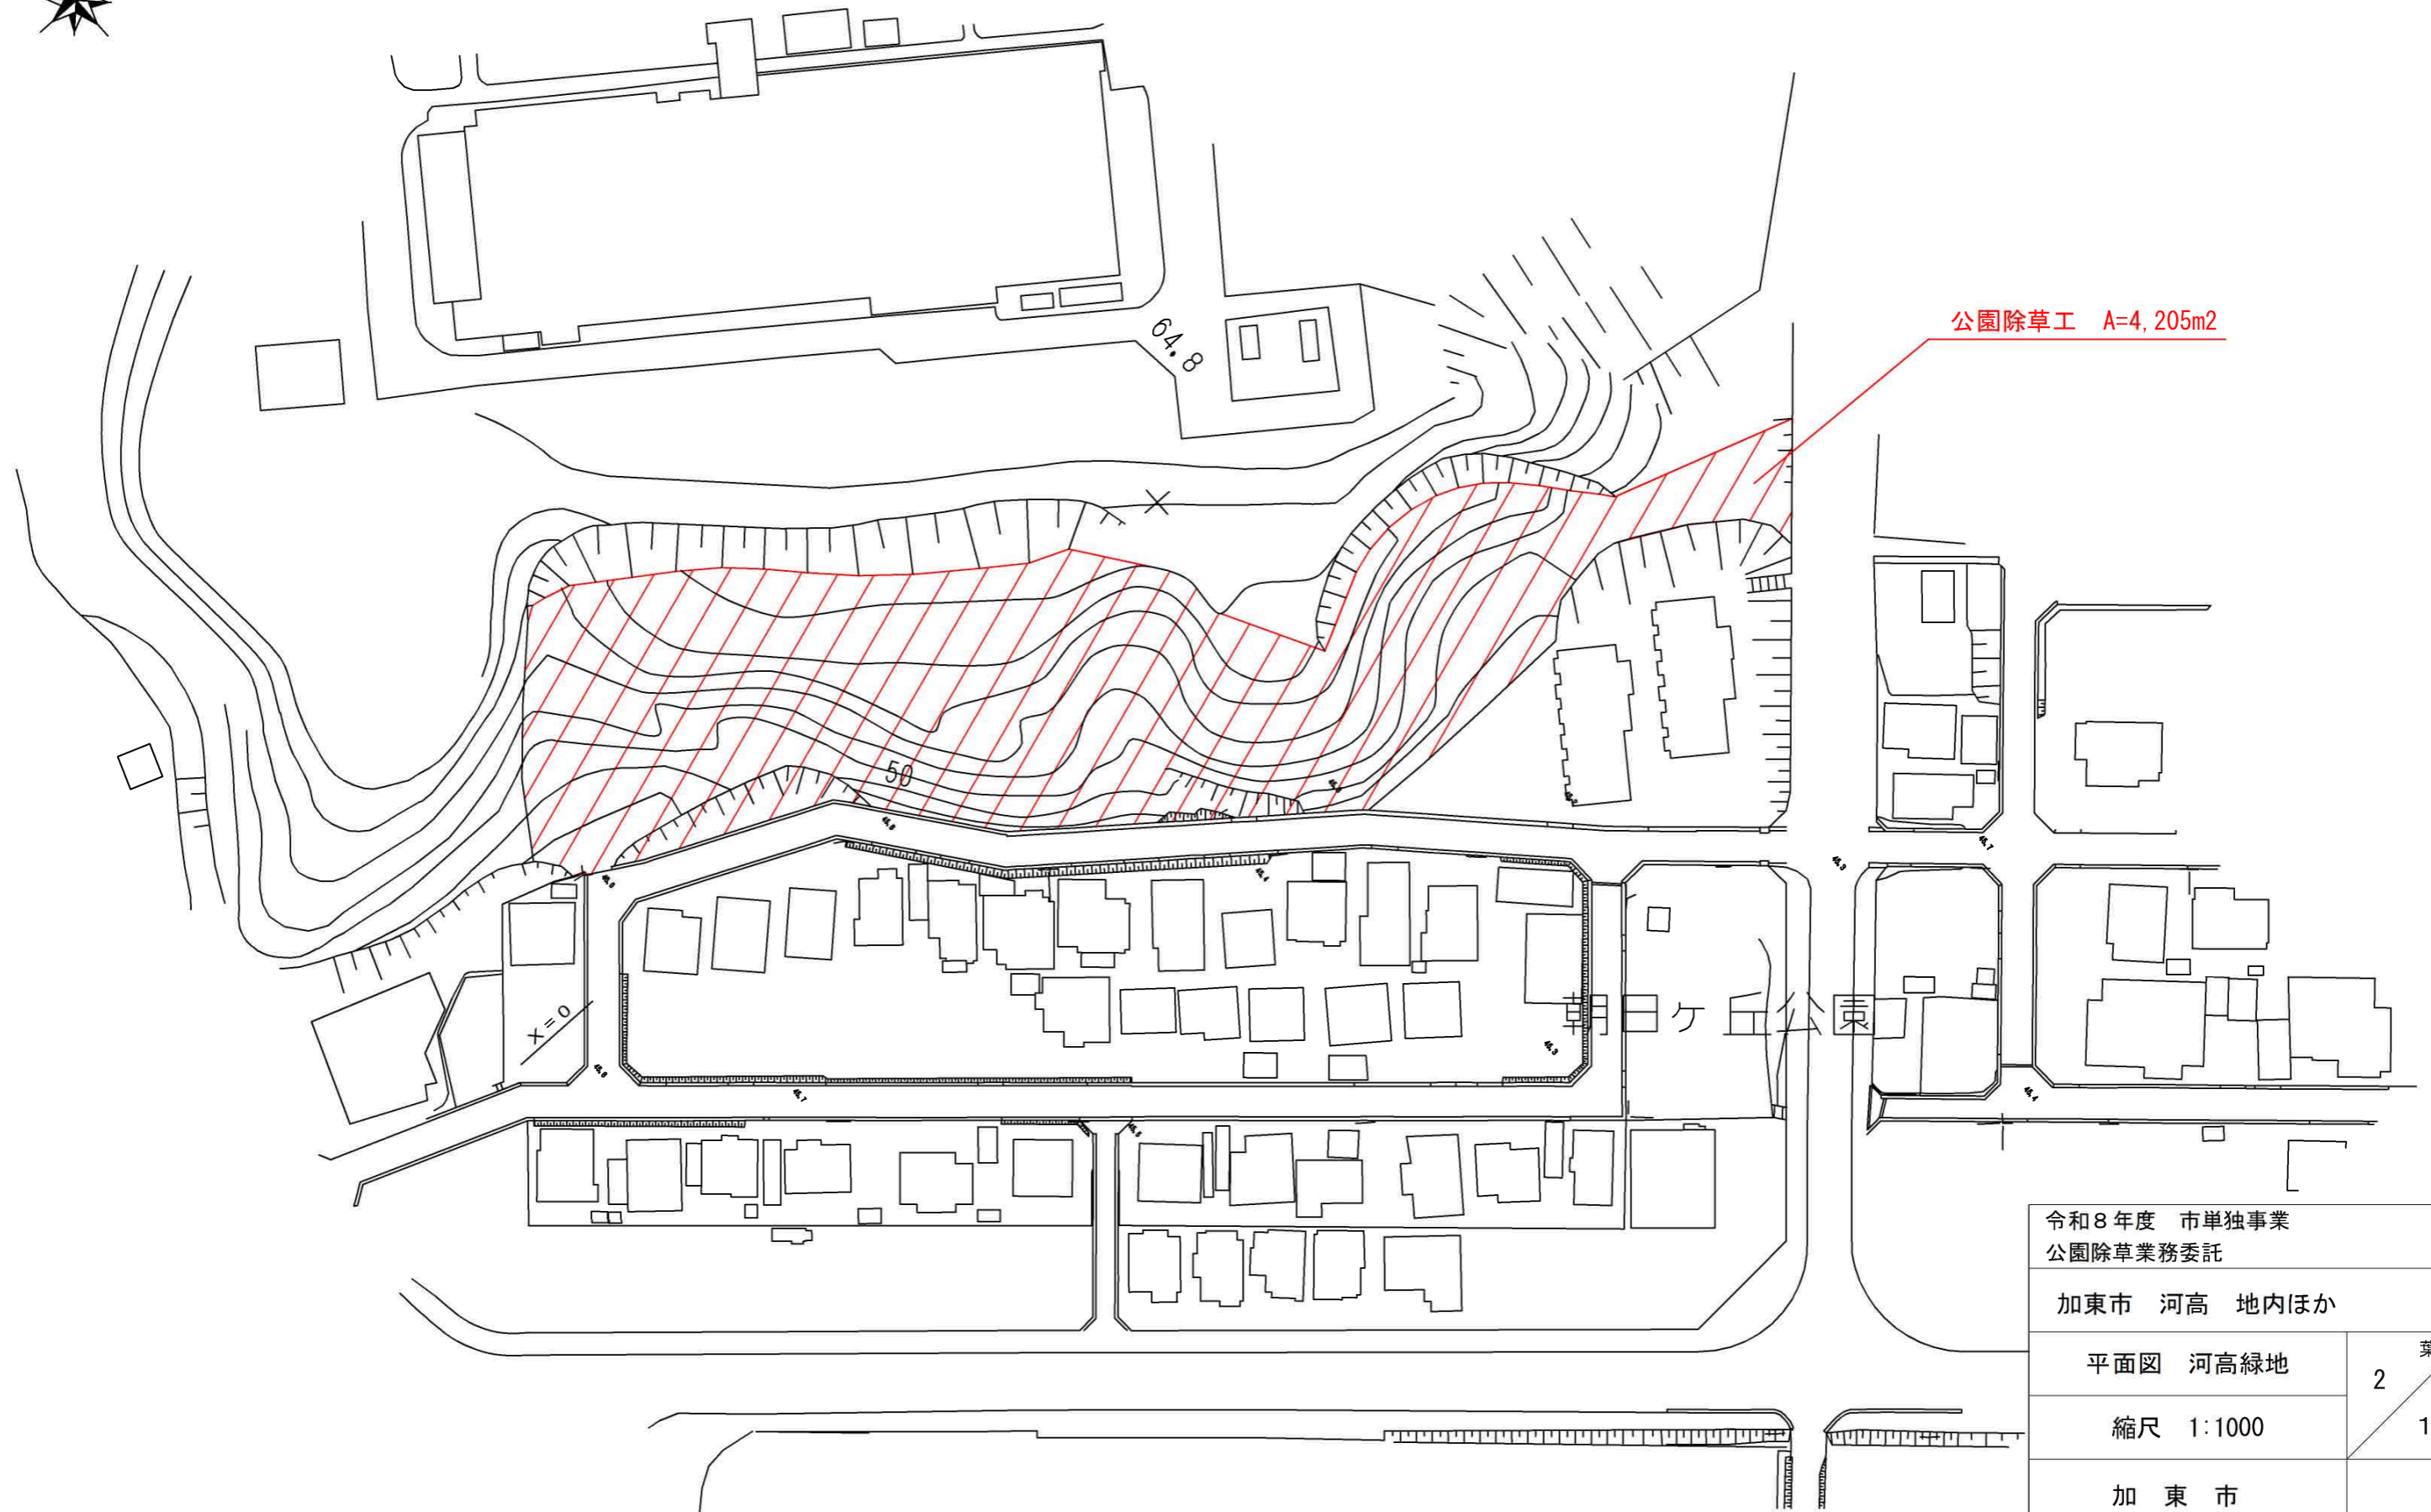



令和8年度 市単独事業 公園除草業務委託		
加東市 河高 地内ほか		
平面図 河高緑地	2	葉全
縮尺 1:1000		10
加東市		

# 平面図 いきいき広場 S=1:250

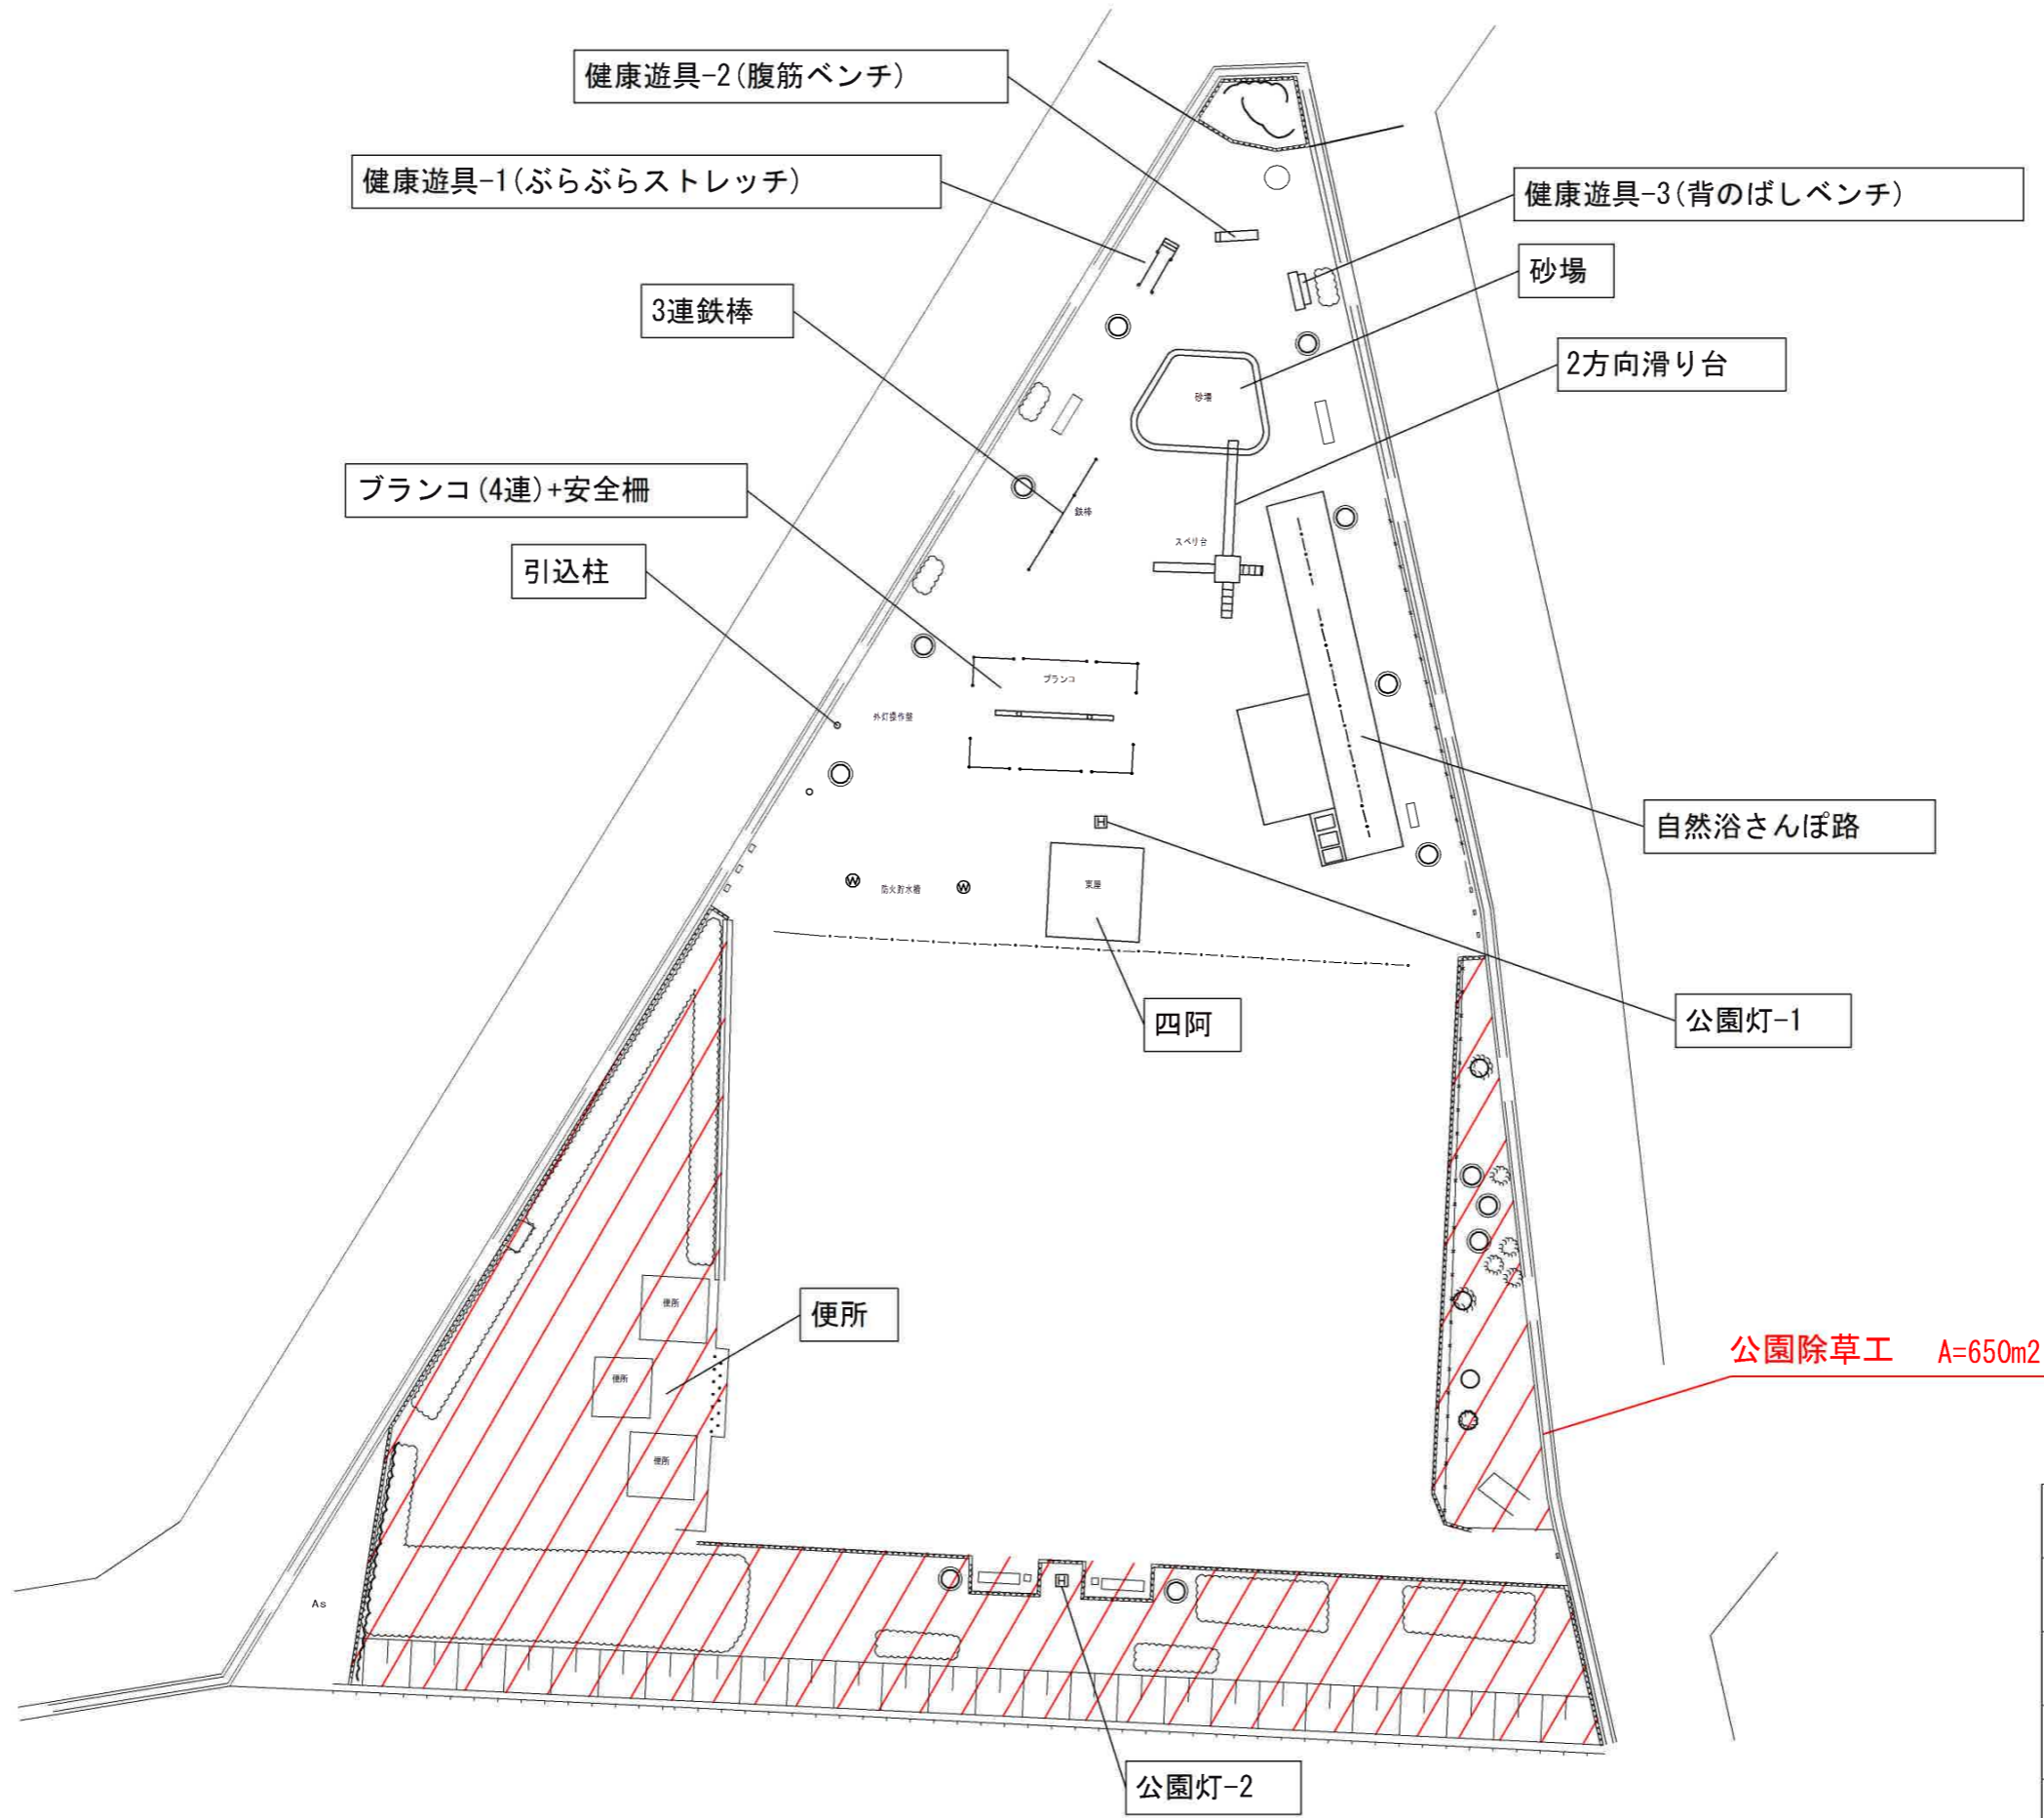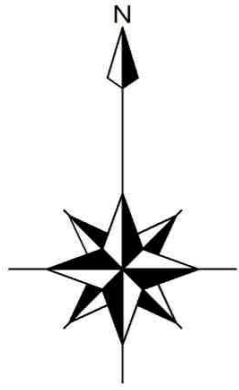

令和8年度 市単独事業 公園除草業務委託			
加東市 河高 地内ほか			
平面図 いきいき広場		3	葉全
縮尺 1:250			10
加東市			

# 平面図 関戸公園 S=1:250

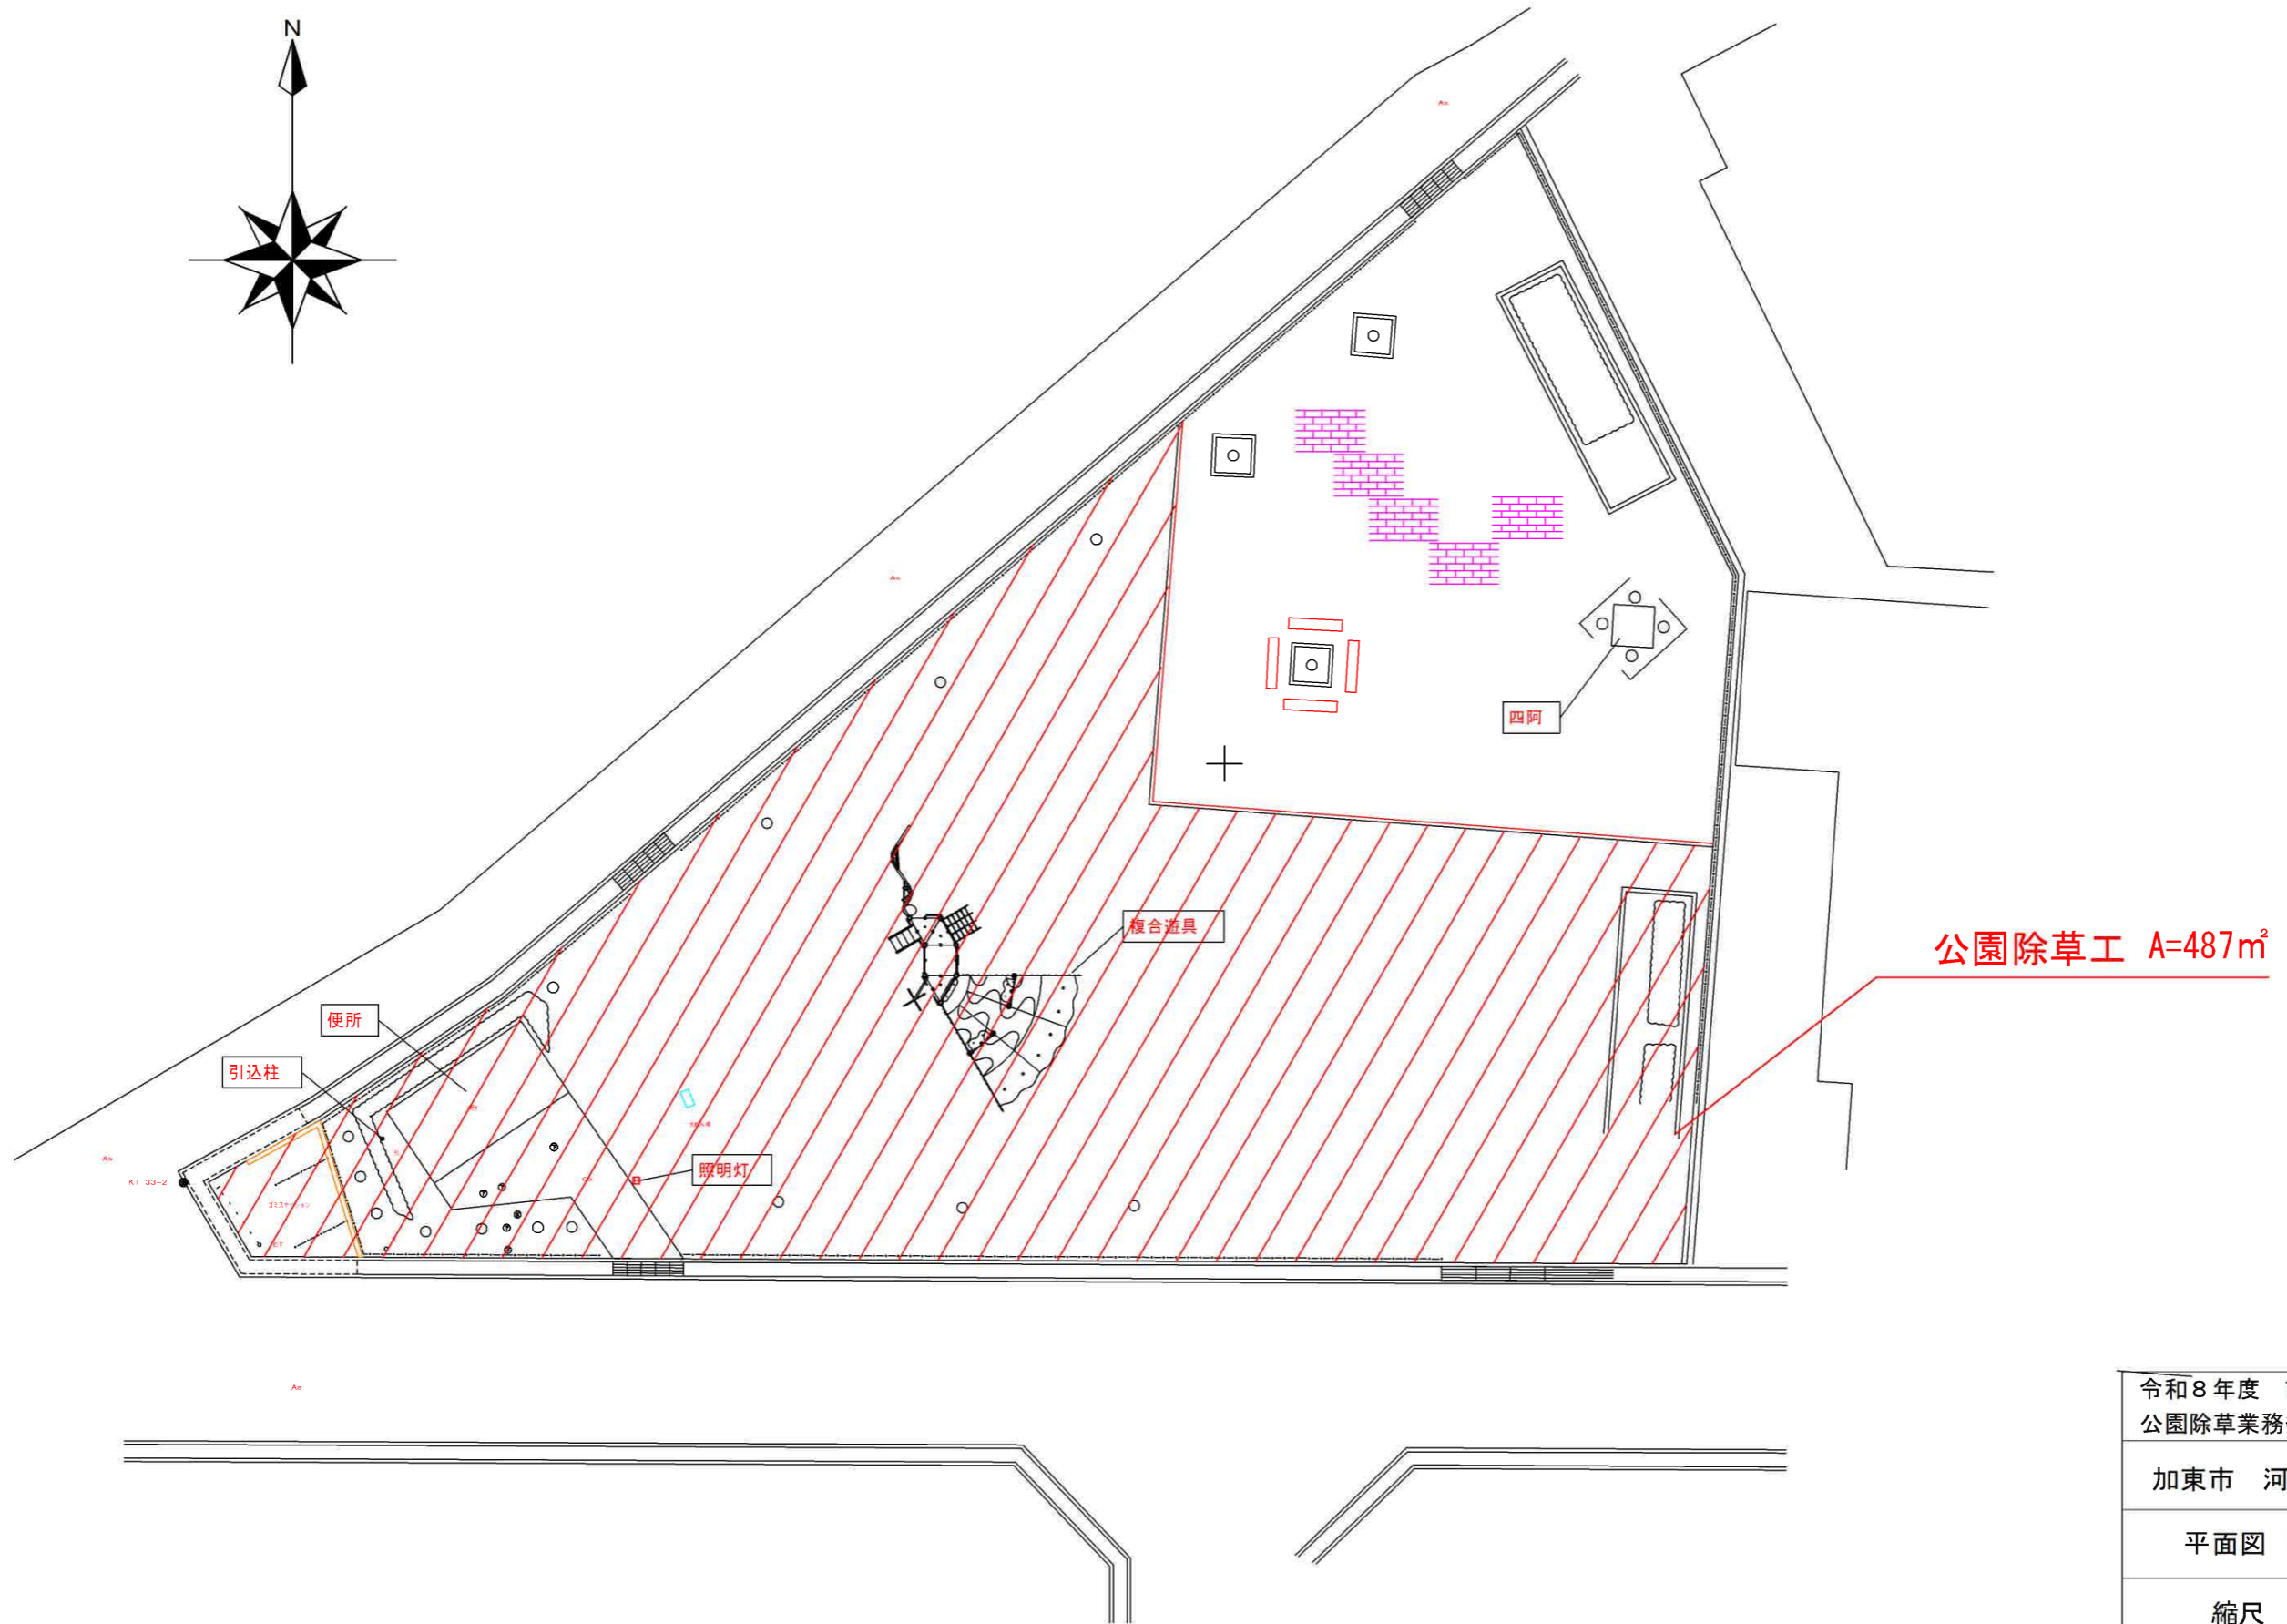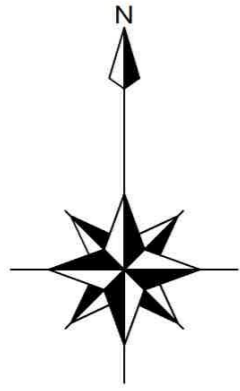

公園除草工 A=487㎡

令和8年度 市単独事業  
公園除草業務委託

加東市 河高 地内ほか

平面図 関戸公園

4 全

縮尺 1:250


10

加東市

# 平面図 香りの樹公園

S=1:250


公園除草工 A=1,735m<sup>2</sup>

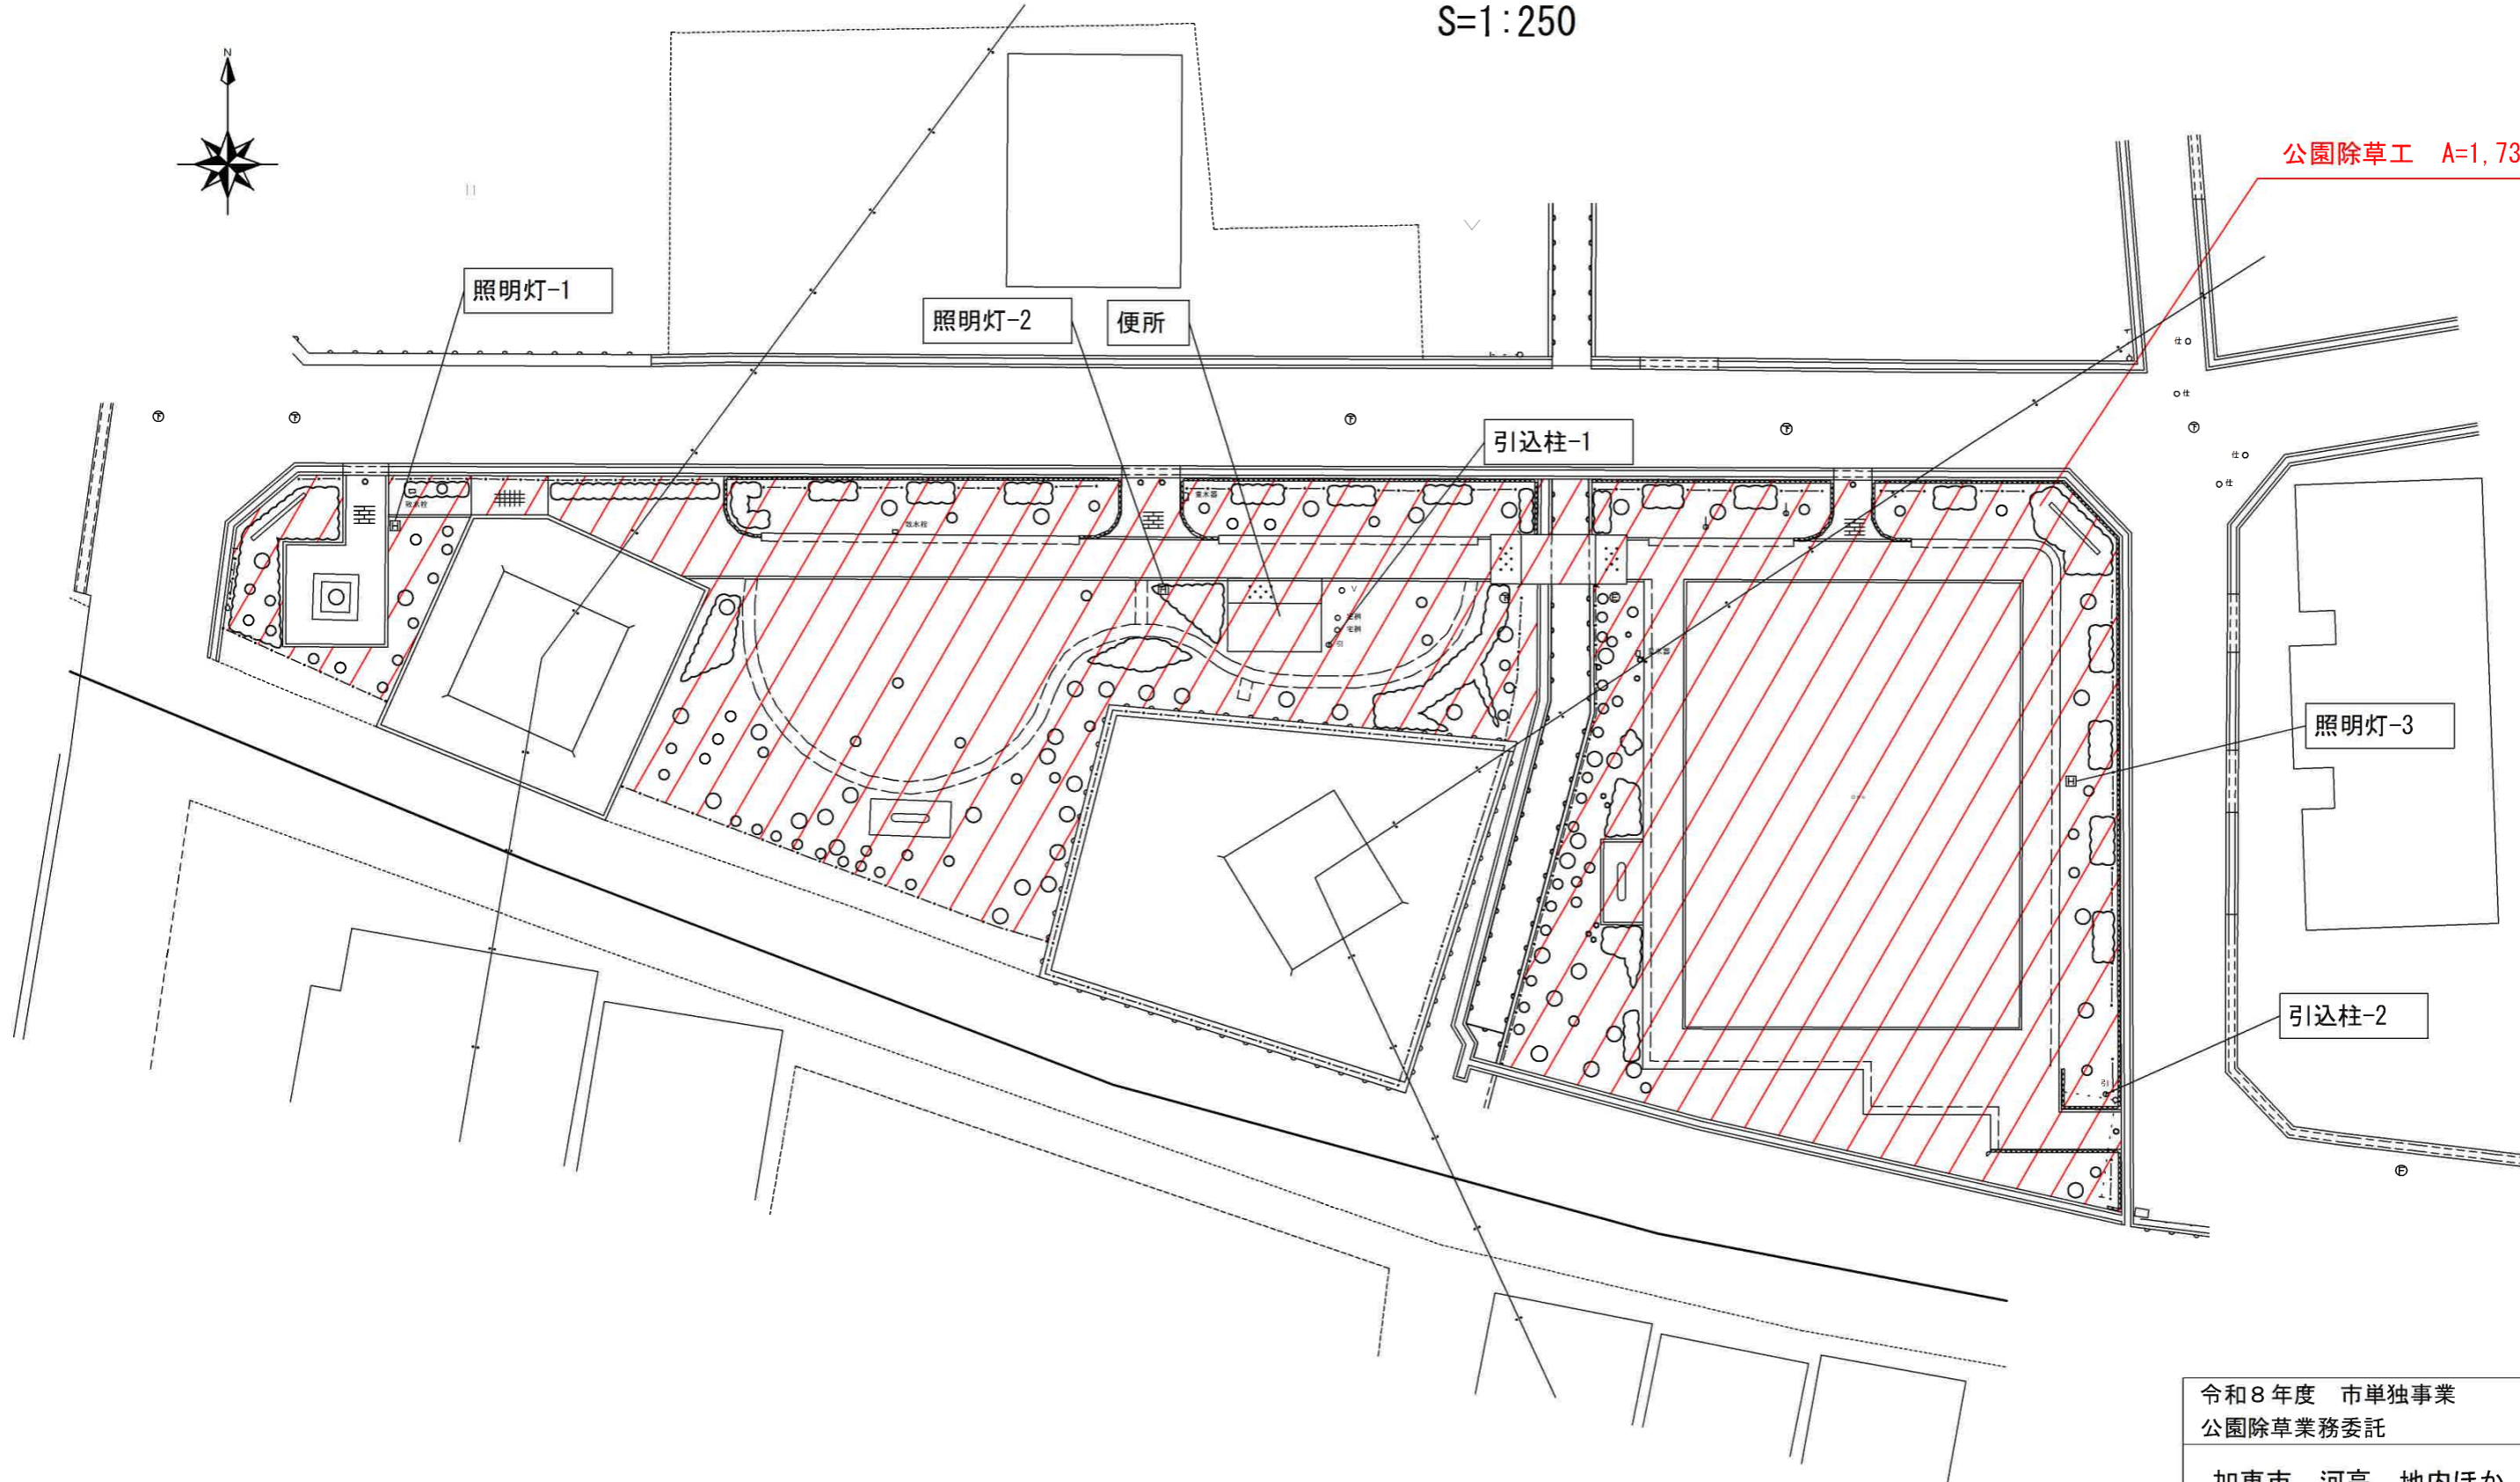

令和8年度 市単独事業 公園除草業務委託	
加東市 河高 地内ほか	
平面図 香りの樹公園	5 葉全
縮尺 1:250	10
加東市	

# 平面図 滝ノ上公園

S=1:250

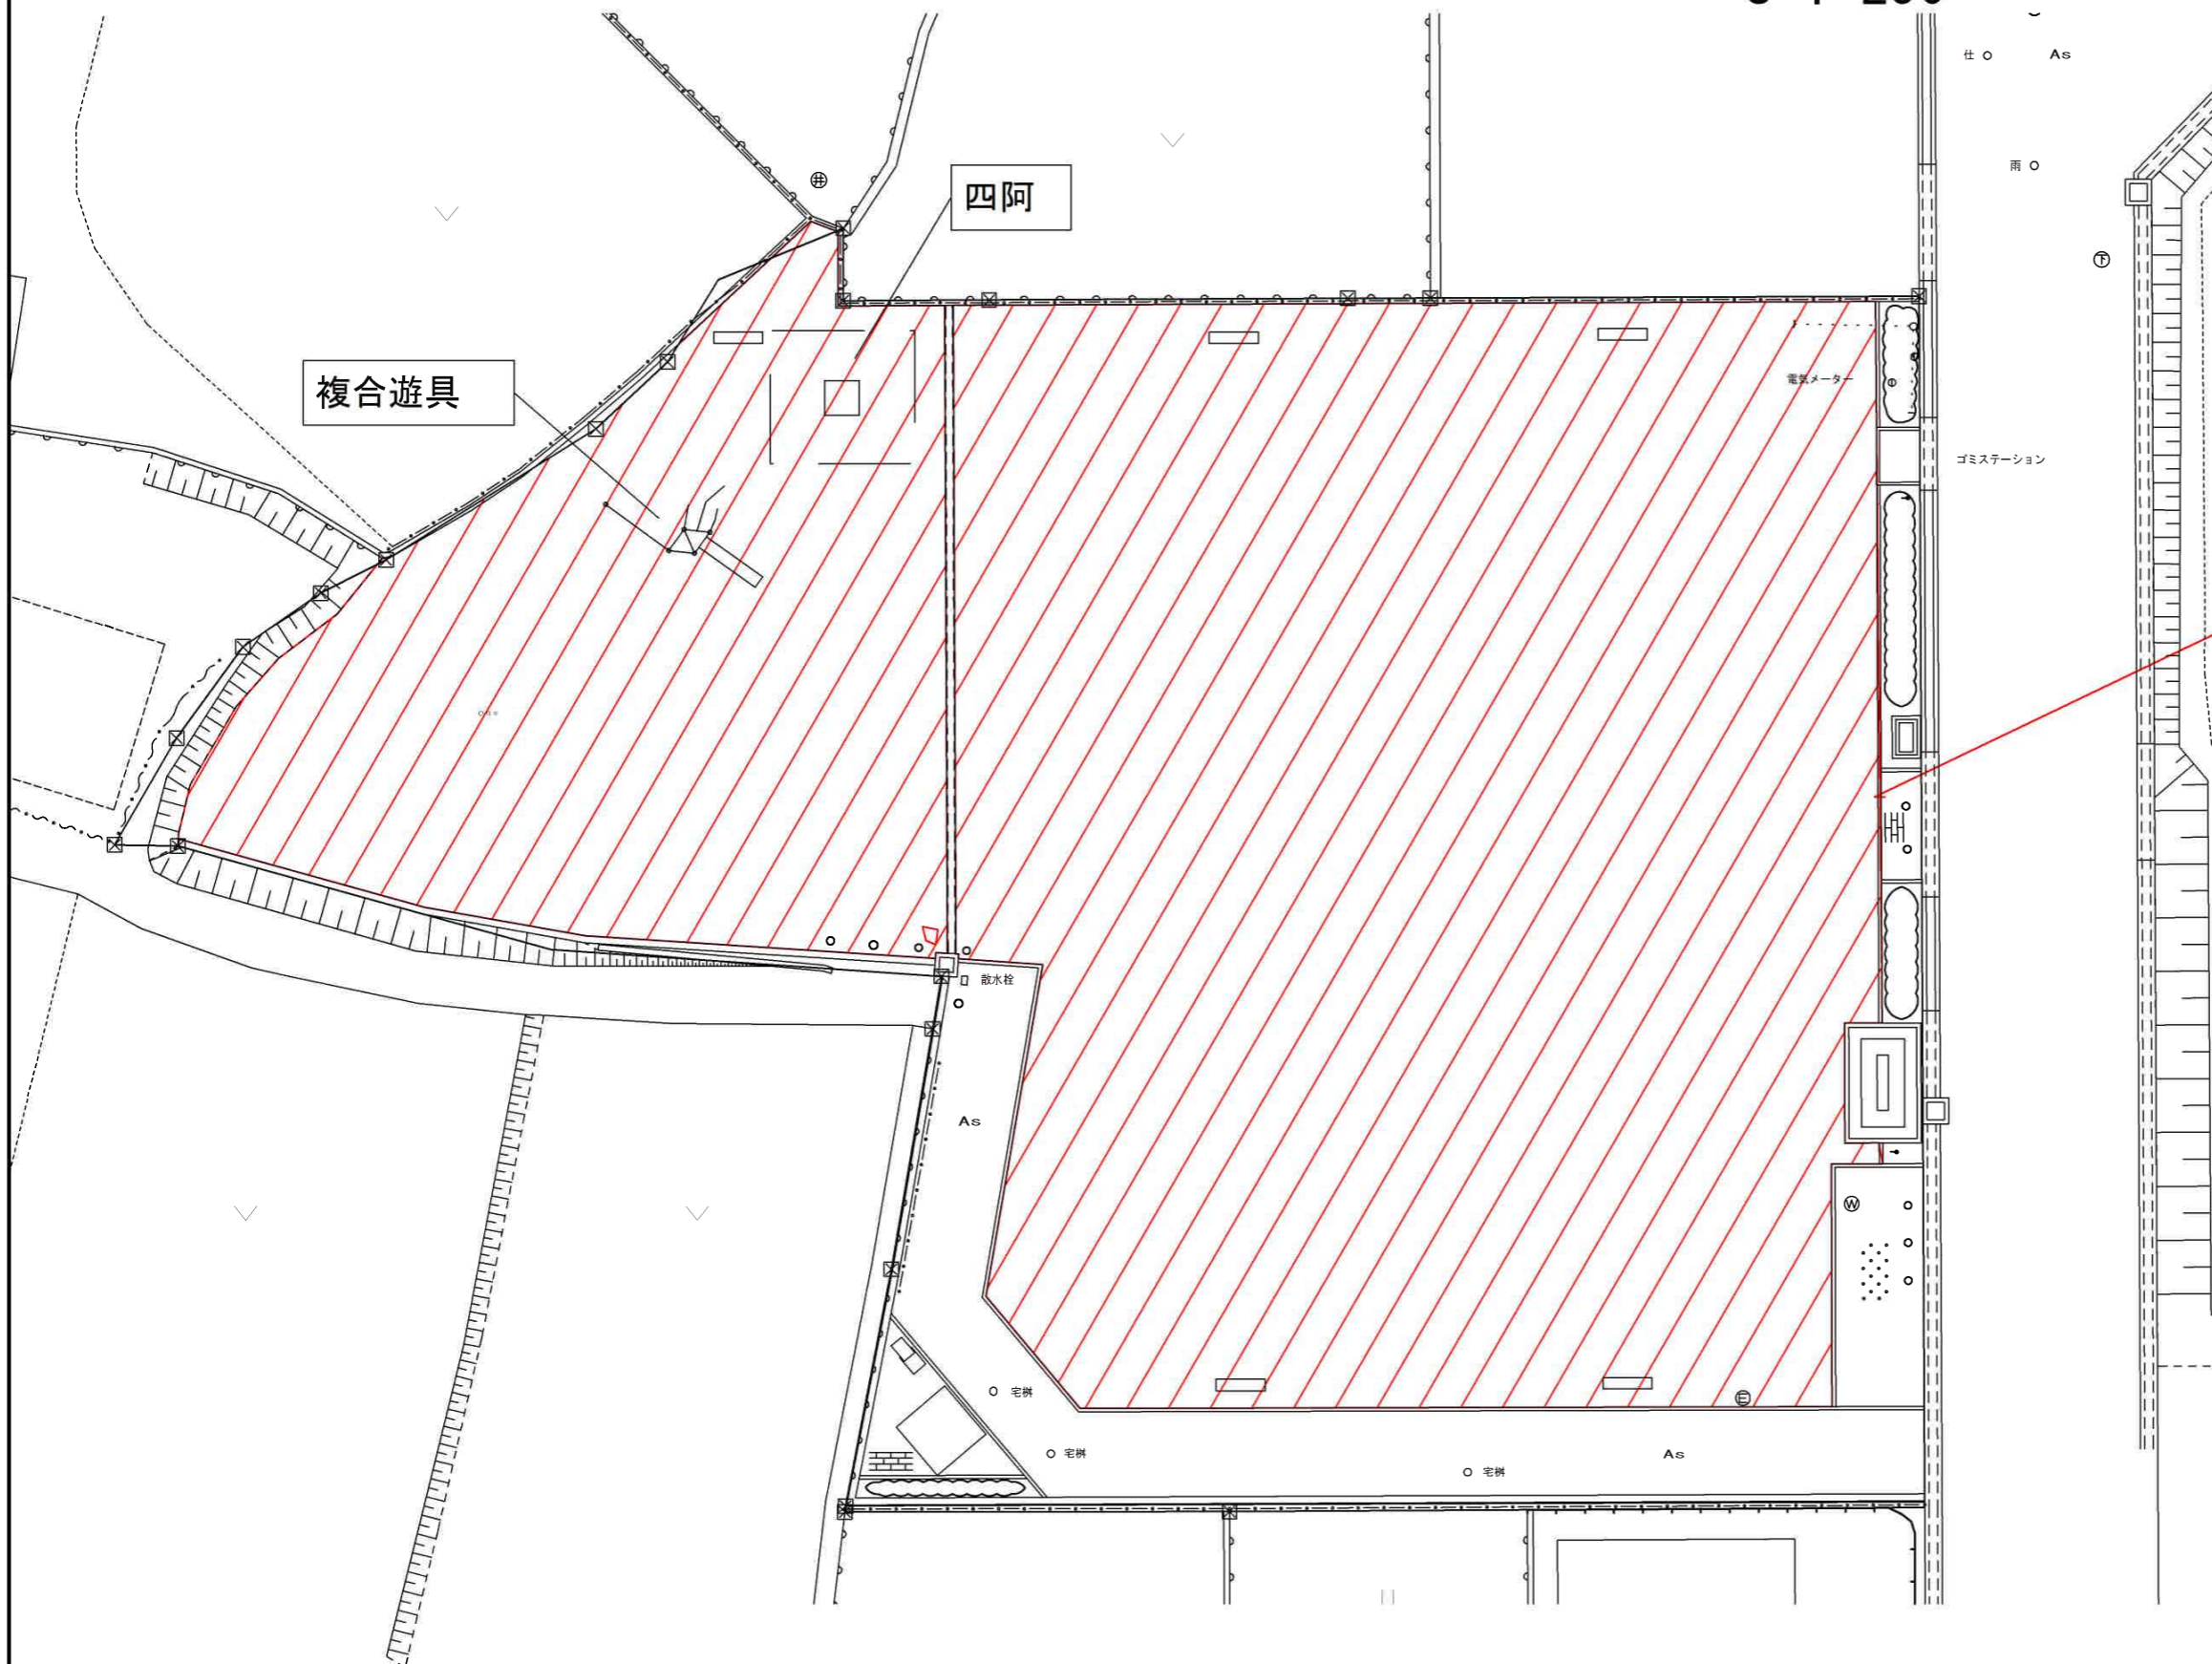

公園除草工 A=1,600m<sup>2</sup>

令和8年度 市単独事業  
公園除草業務委託

加東市 河高 地内ほか

平面図 滝ノ上公園


縮尺 1:250

加東市

葉  
全  
6  
10

# 平面図 わんぱく公園


S=1:250

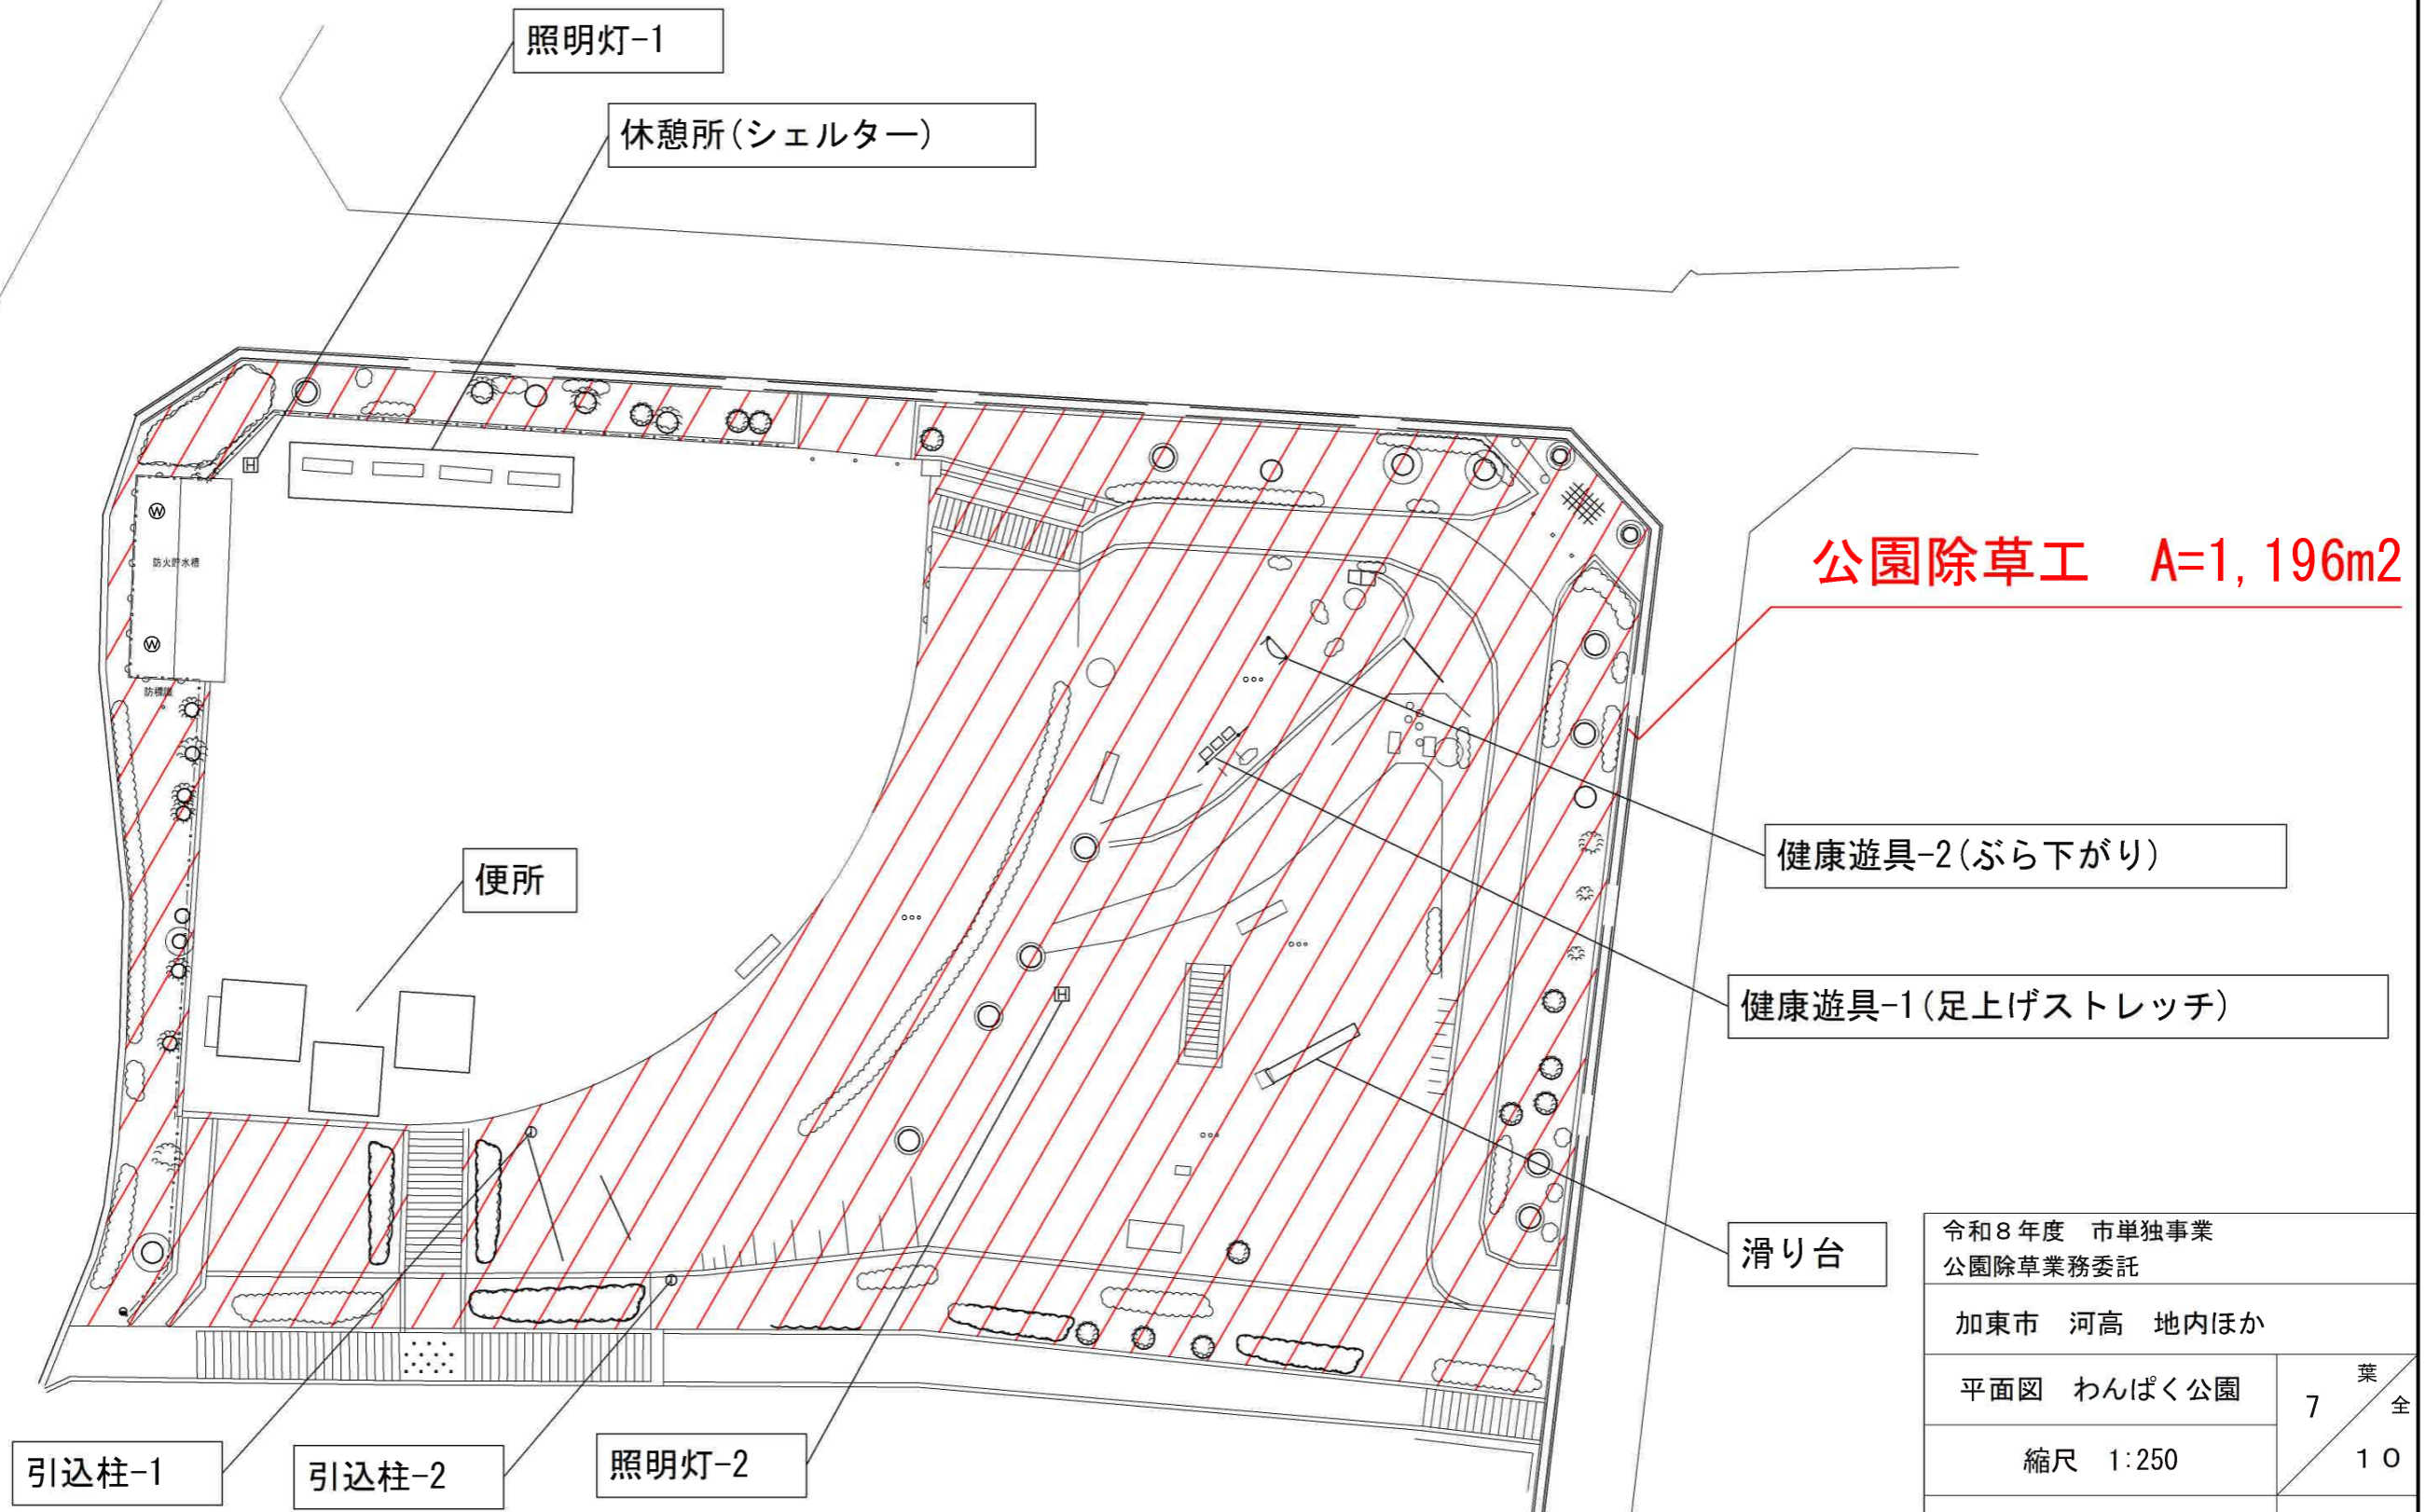

令和8年度 市単独事業 公園除草業務委託	
加東市 河高 地内ほか	
平面図 わんぱく公園	7 葉全
縮尺 1:250	10
加東市	

# 平面図 南山第2号街区公園


S=1:250

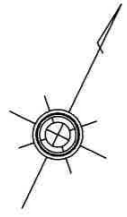

令和8年度 市単独事業 公園除草業務委託	
加東市 河高 地内ほか	
平面図 南山第2号街区公園	8 / 10 葉全
縮尺 1:250	10
加東市	

# 平面図 南山第3号街区公園

S=1:250

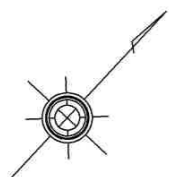

公園除草工 A=849㎡

健康遊具施設4 (ジャンピングポール)

健康遊具施設3 (うまとび、杉丸太)

健康遊具施設2 (パラレルハンガー)

健康遊具施設1 (背伸ばしベンチ)

照明灯-4

3連鉄棒


四阿

照明灯-1

照明灯-2

照明灯-3

引込柱

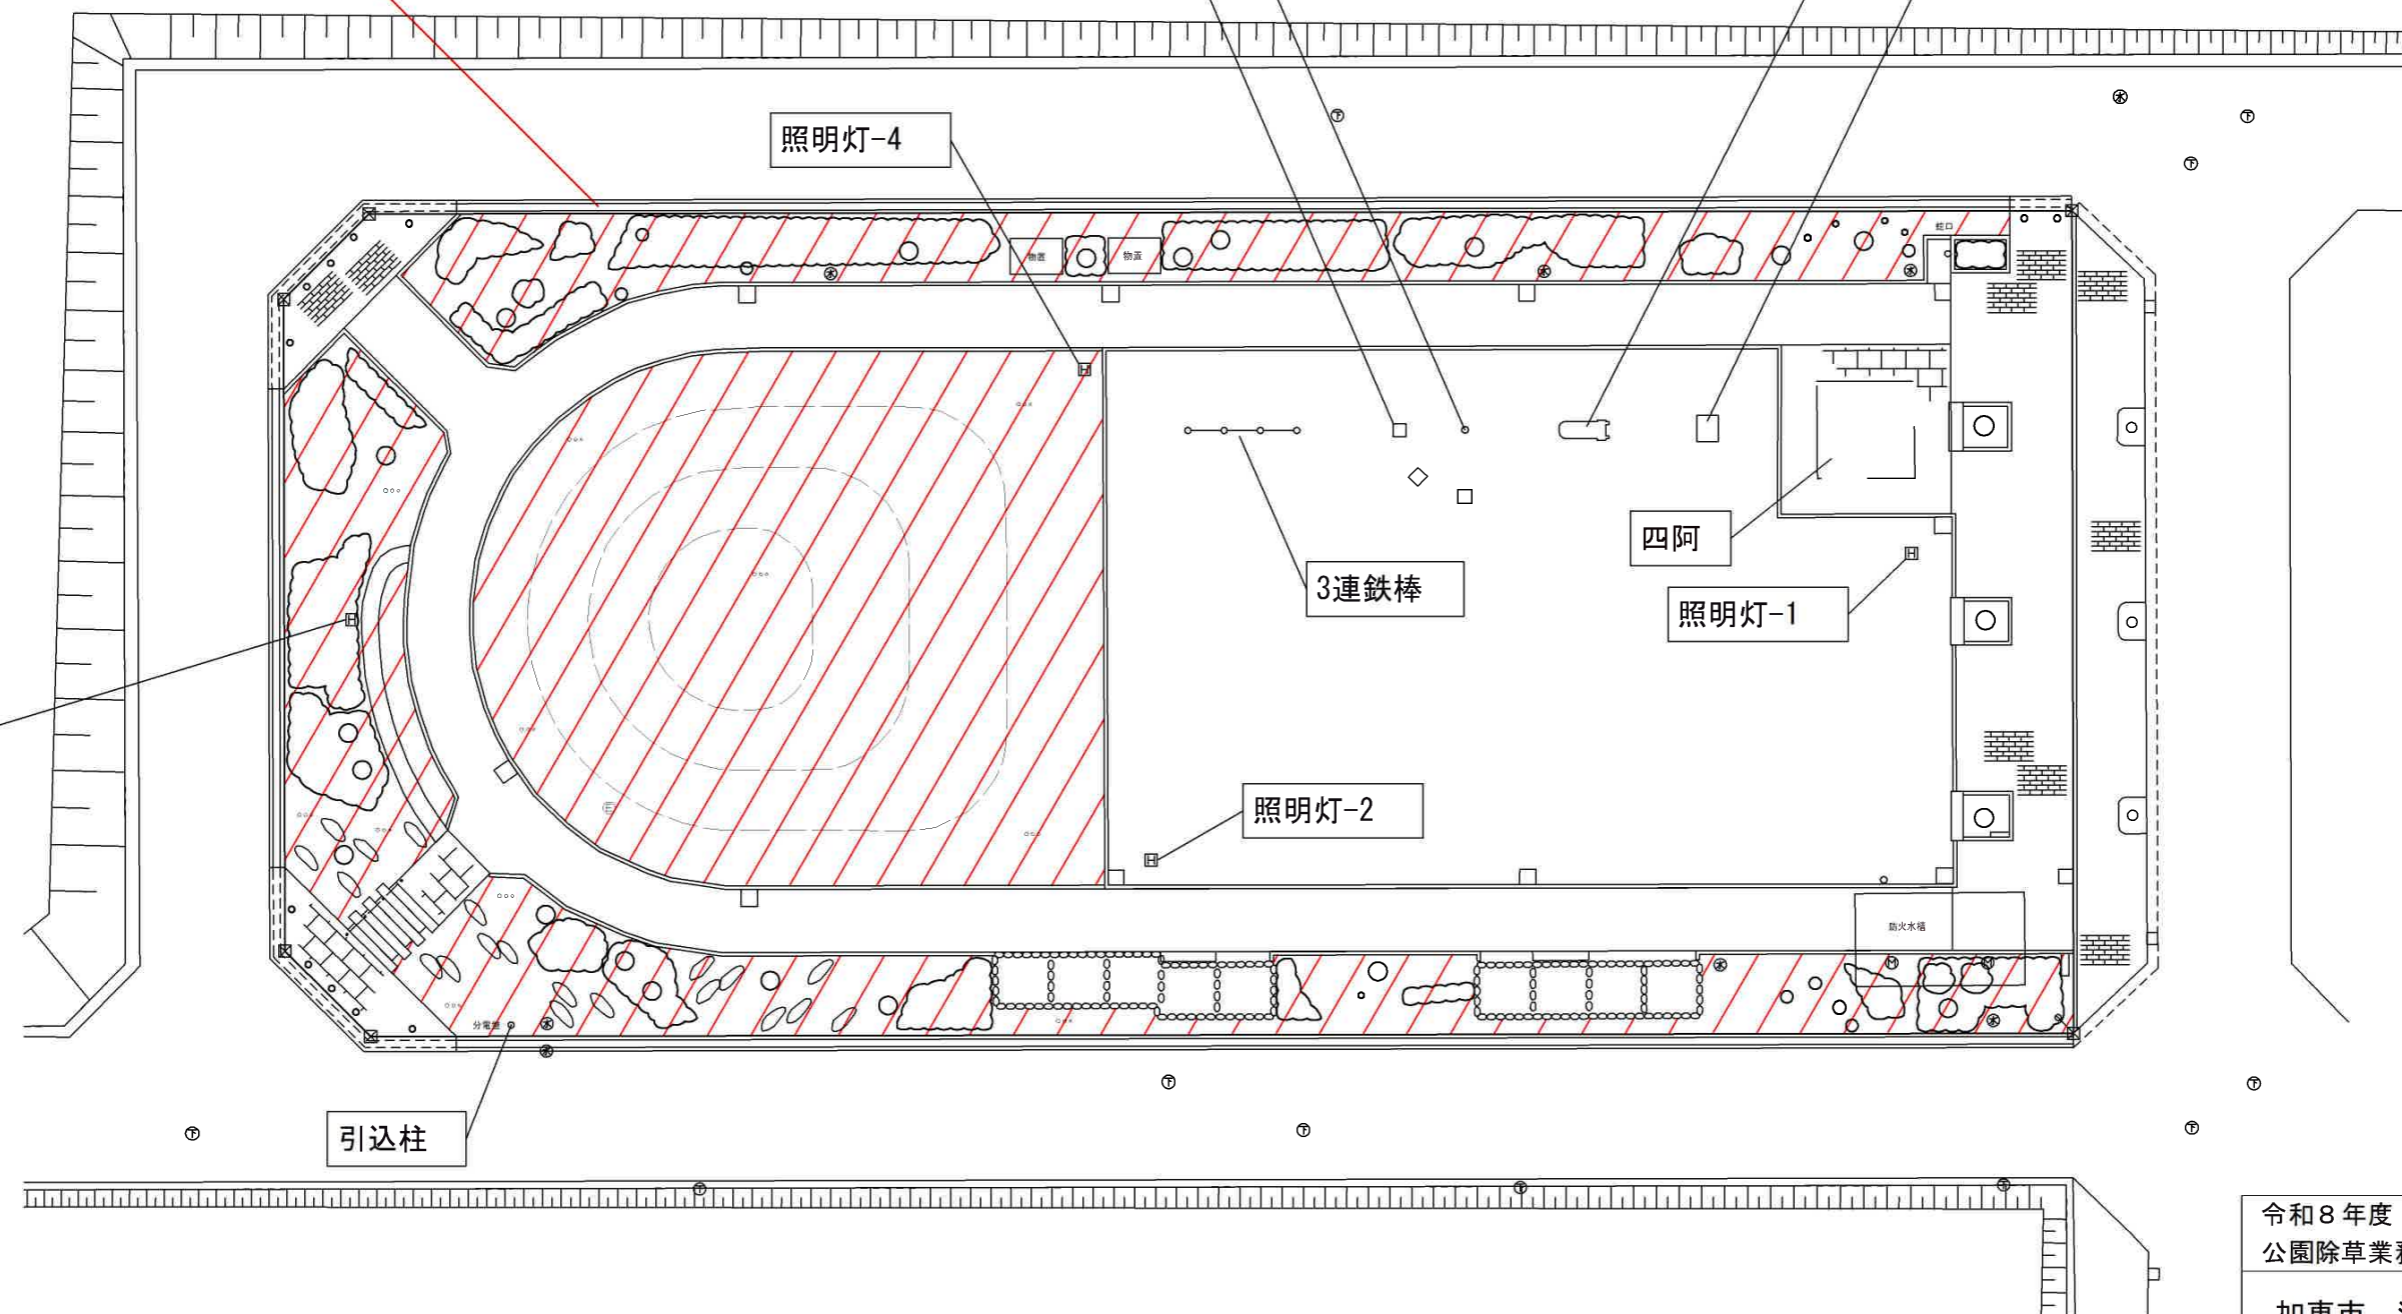

令和8年度 市単独事業  
公園除草業務委託

加東市 河高 地内ほか


平面図 南山第3号街区公園

縮尺 1:250

加東市

葉  
9  
全  
10

# 平面図 天神西公園 S=1:1000

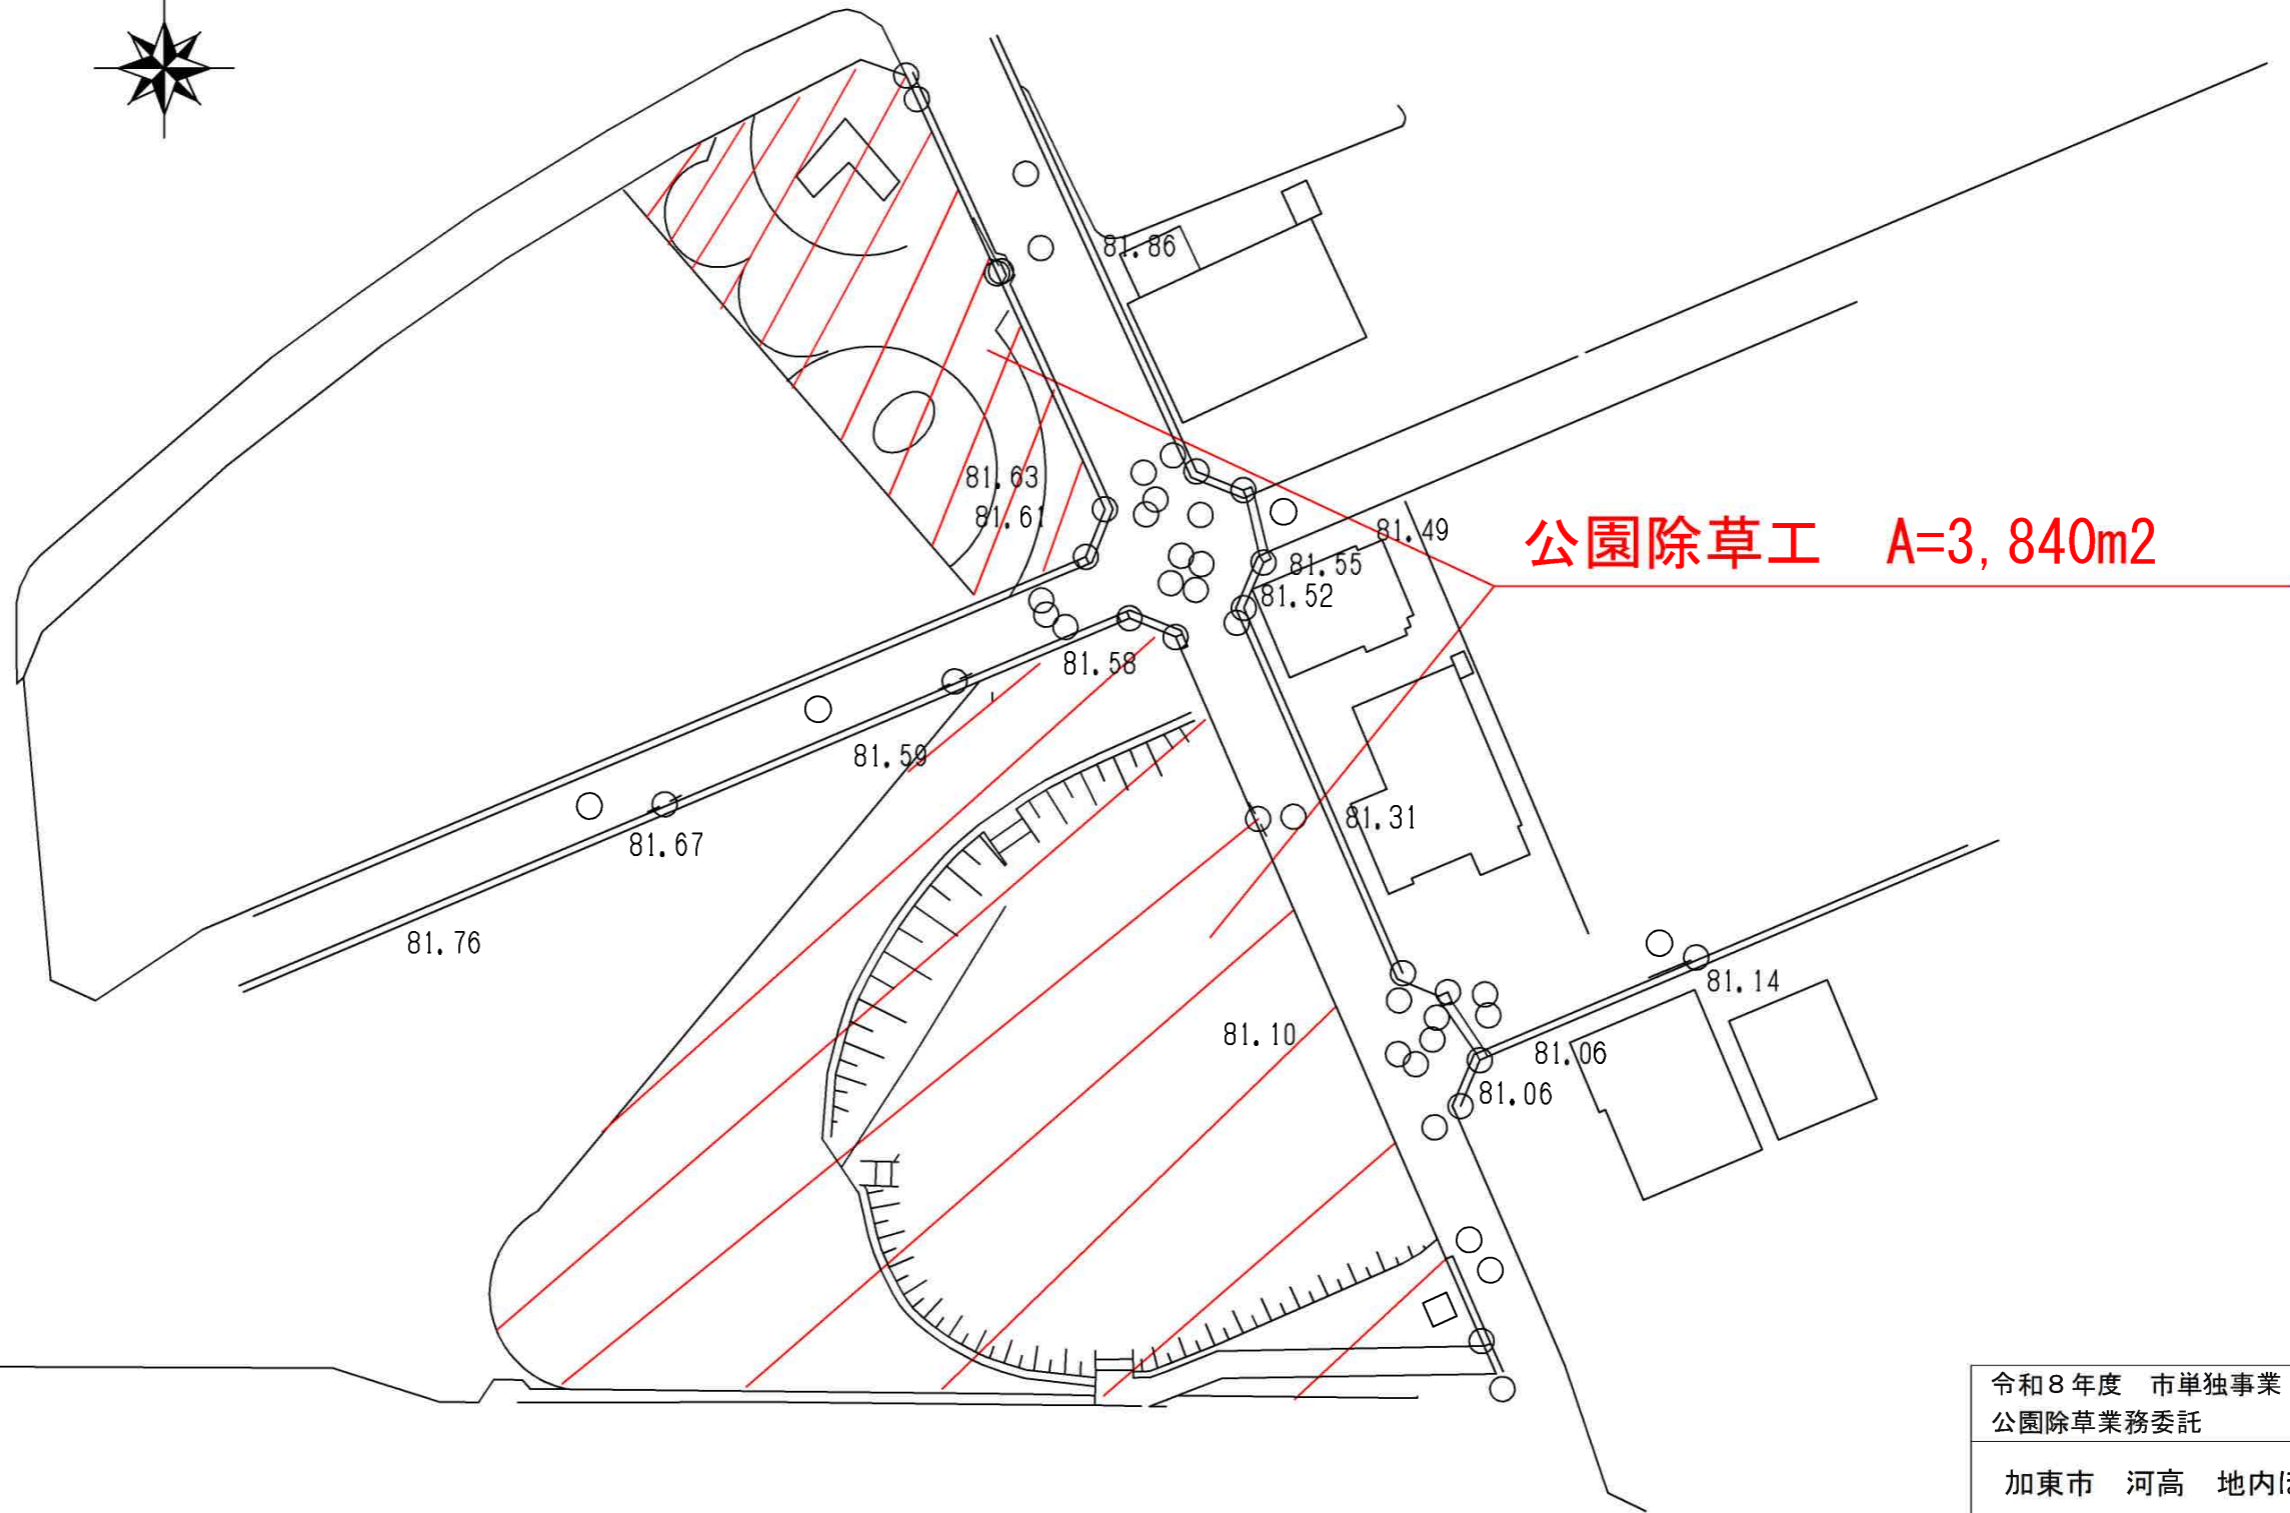

公園除草工 A=3,840m<sup>2</sup>

令和8年度 市単独事業  
公園除草業務委託

加東市 河高 地内ほか

平面図 天神西公園

縮尺 1:1000

加東市

葉  
全

10  
10