



平成29年度 米田小学校ほかすべり止めマット購入

実施設計書

物品番号 加教教第14号

納入場所 加東市 上久米地内(加東市立米田小学校)ほか

事業名 市単独事業

兵庫県 加東市

平成29年度 米田小学校ほかすべり止めマット購入 仕様書

1：全般共通事項

1-1 適用範囲

この仕様書は、加東市が発注する「平成29年度 米田小学校ほかすべり止めマット購入」に適用するものである。

受注者は学校での職務、授業の妨げにならないよう、本仕様書に基づき納入するものとする。

その他、発注者の指示に従い、入念かつ完全に納入するものとする。

1-2 納入計画書（工程表）の提出

受注者は発注者と打ち合わせの上、納入計画書を提出し、発注者の承認を得ること。

(1) 納入場所は、発注者が指定する場所とする。(納入先一覧のとおり)

【米田小学校・滝野南小学校】

納入はプール更衣室(予定)にロール状で収納し、後日学校が指定する日時にプールサイドへの敷き込み及び現場加工を行う。指定する日時とは6月上旬平日の予定。(プール掃除～プール開きの間に実施)現場加工とは主にマットの裁断を示す。配置は、別紙マット配置図を参照すること。

【社幼稚園】

テラスへ直接納入し、同日敷き込み・現場加工を実施する。そのため園児が登園していない土日祝日に実施する。幼稚園テラスにマット常設となるため、テラス床の形状に併せ裁断・加工すること。特に下足箱・縦樋の位置は形状に併せ切り抜きを行うこと。またマットは裏面よりジョイント部接合処置を行い、幼稚園グラウンド側の側面は接着固定とすること。

(2) 納入期限(現場加工・敷き込みも含む)は、平成29年6月15日までとする。

1-3 引渡し

納入完了後、発注者の立ち会い検査を受け、これに合格し、かつ必要書類の提出、受領をもって引渡し完了とする。

2：その他

(1) 保証書などの書類は受注者の責任でまとめ、発注者へ提出すること。

(2) 今回納入するマットはすべて新品であること。

(3) マットのメーカー及び品番については、同等品以上であれば他メーカー・別品番であっても可とする。ただし入札前に同等品以上と説明できる資料を添えて、質疑書を提出すること。入札後のメーカー・品番変更は一切認めない。


(4) 納入後、不要となった梱包材等は受注者が引取ること。

3：協議

本仕様書に定めのない事項又は疑義を生じた場合は、その都度協議して定めるものとする。

(納入先一覧)


	学校名	納入場所
1	米田小学校	加東市上久米1693番地
2	滝野南小学校	加東市高岡949番地
3	社幼稚園	加東市社1630番地

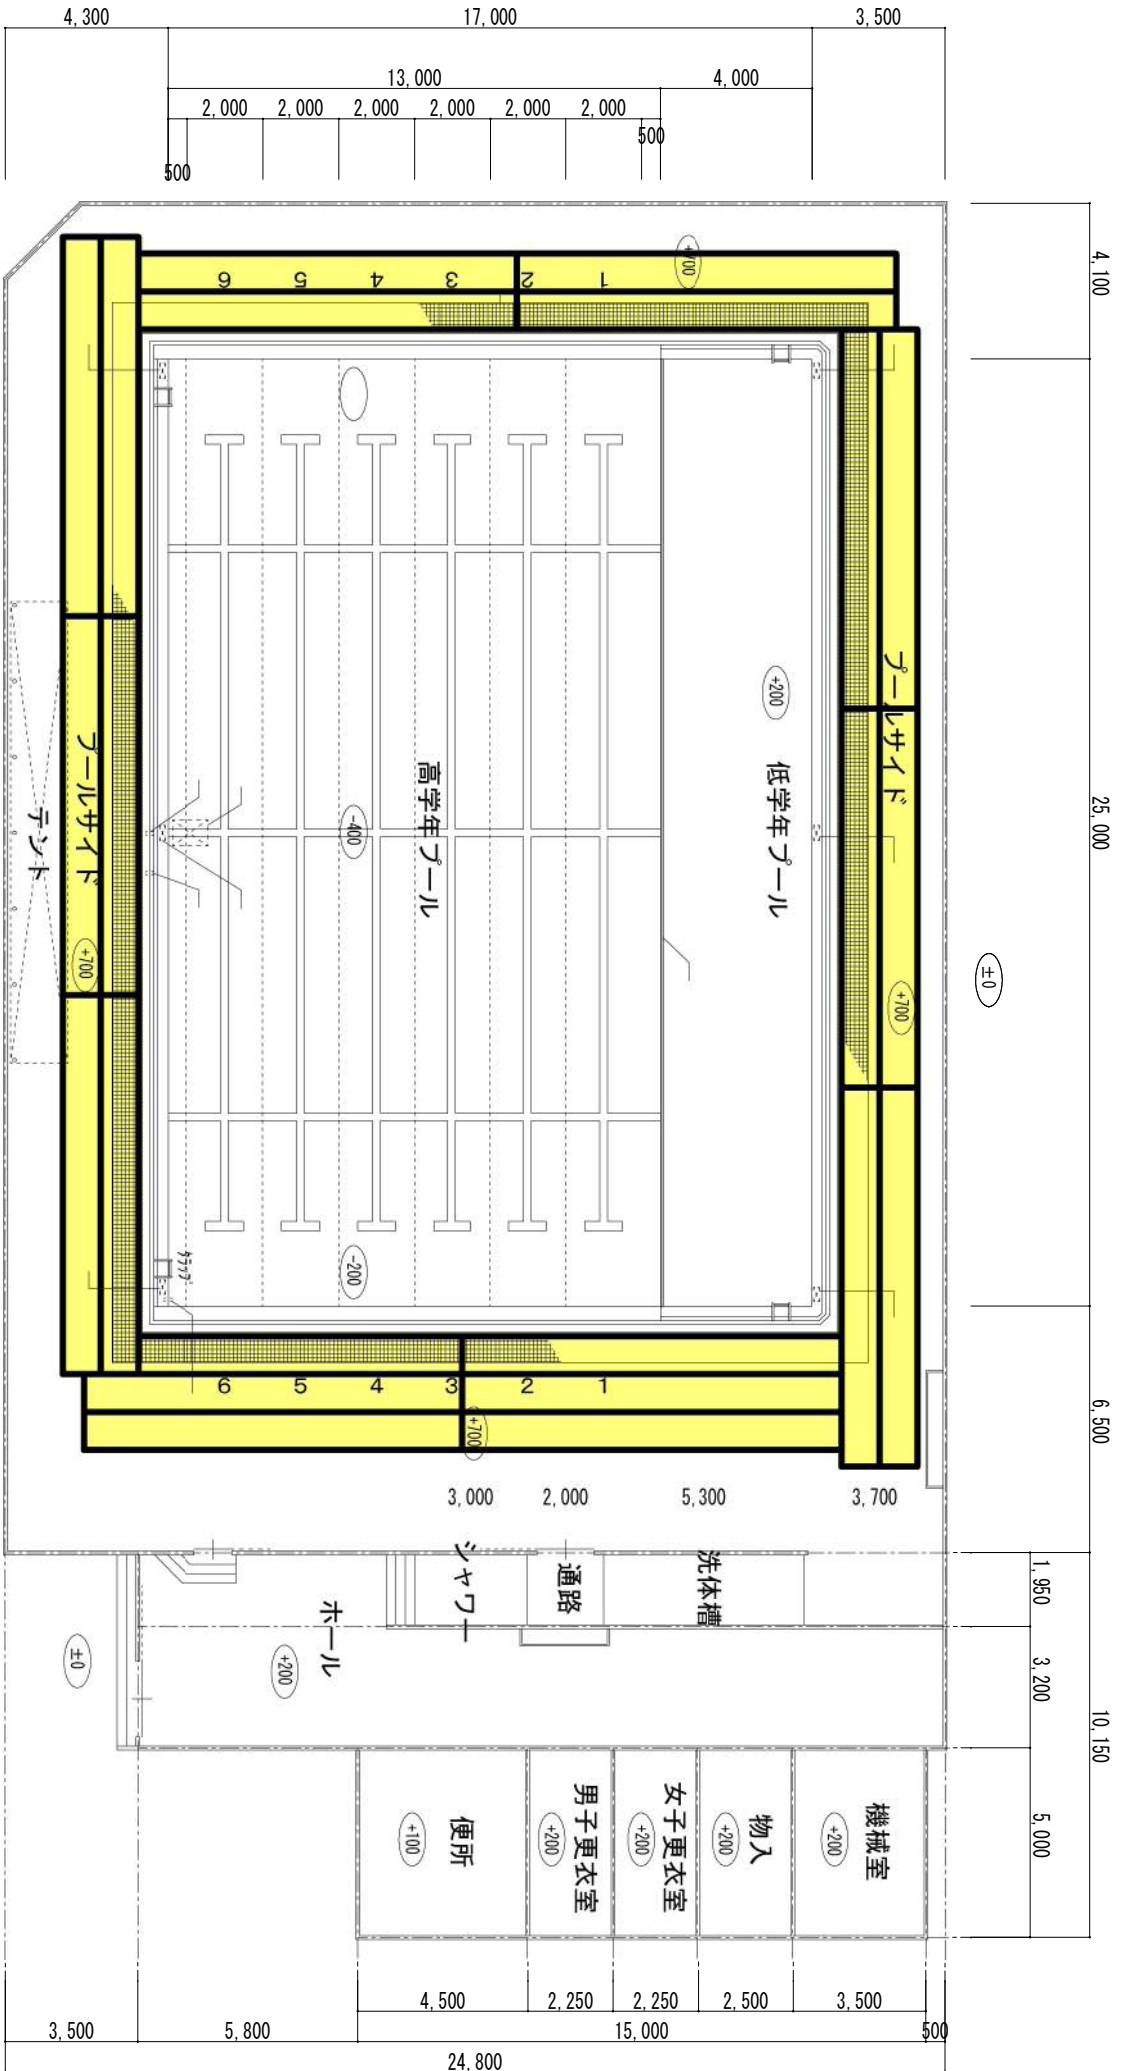

プール平面図 S=1/100

⊕0 はGLからの高低差を示す

米田小学校プールサイド マット配置図

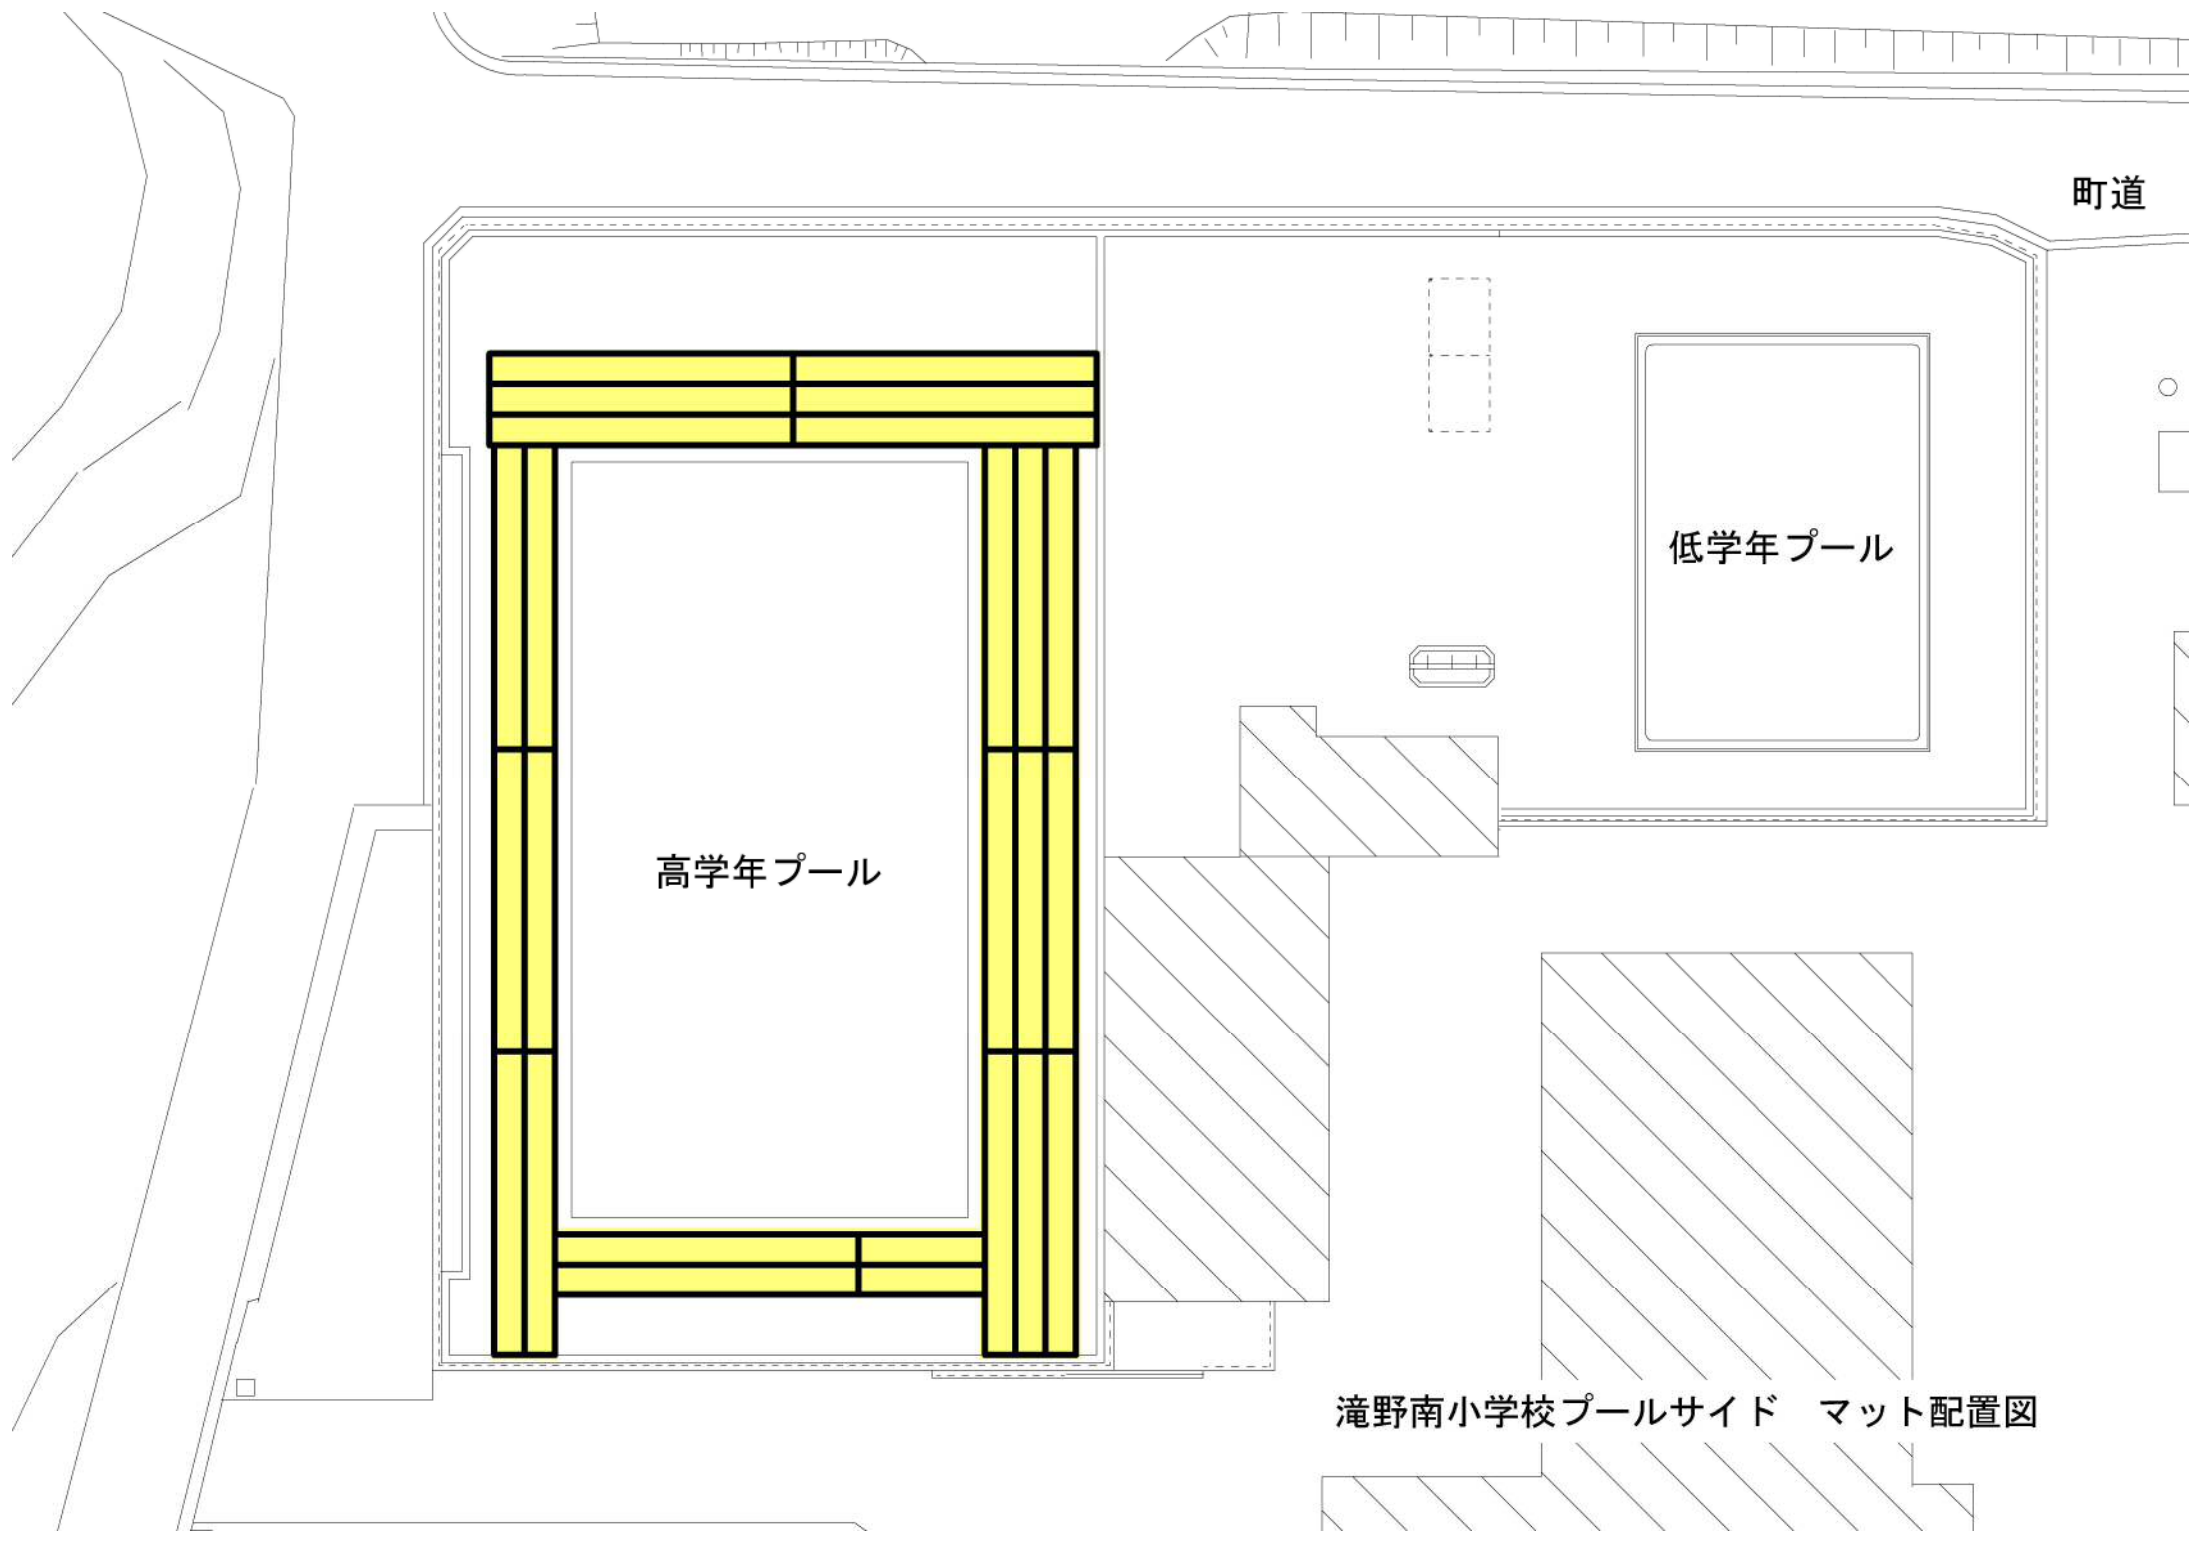


町道

高学年プール

低学年プール

滝野南小学校プールサイド マット配置図

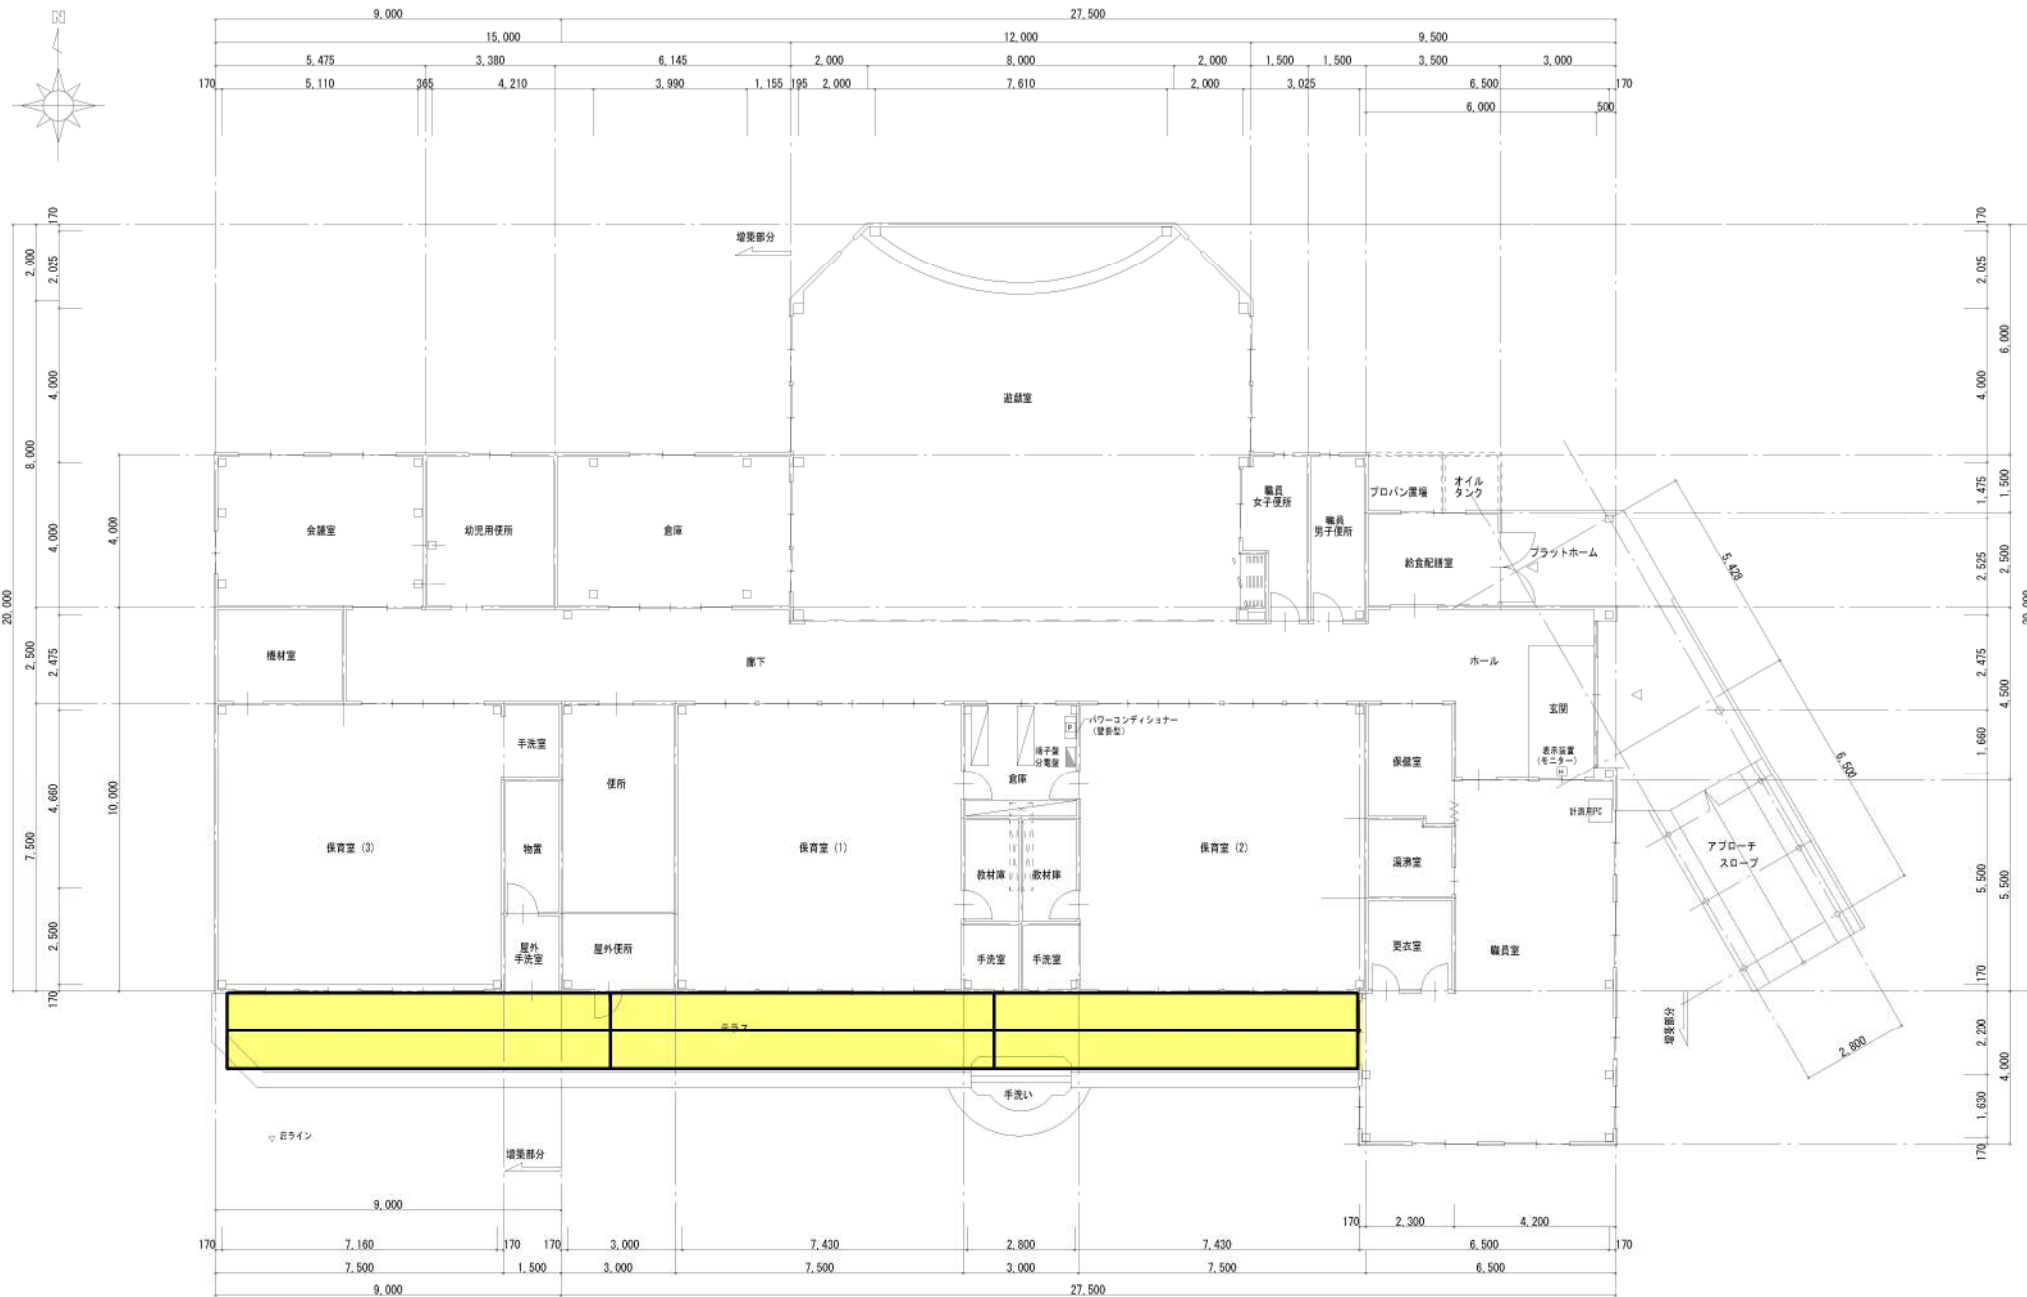

平面図 1:100

社幼稚園テラス マット配置図