




区域名称	予定建築物の用途	
東古瀬	条例別表第3の1の項に規定する建築物	地縁者の住宅区域(H22)
	条例別表第3の5の項に規定する建築物	既存事業所の拡張区域

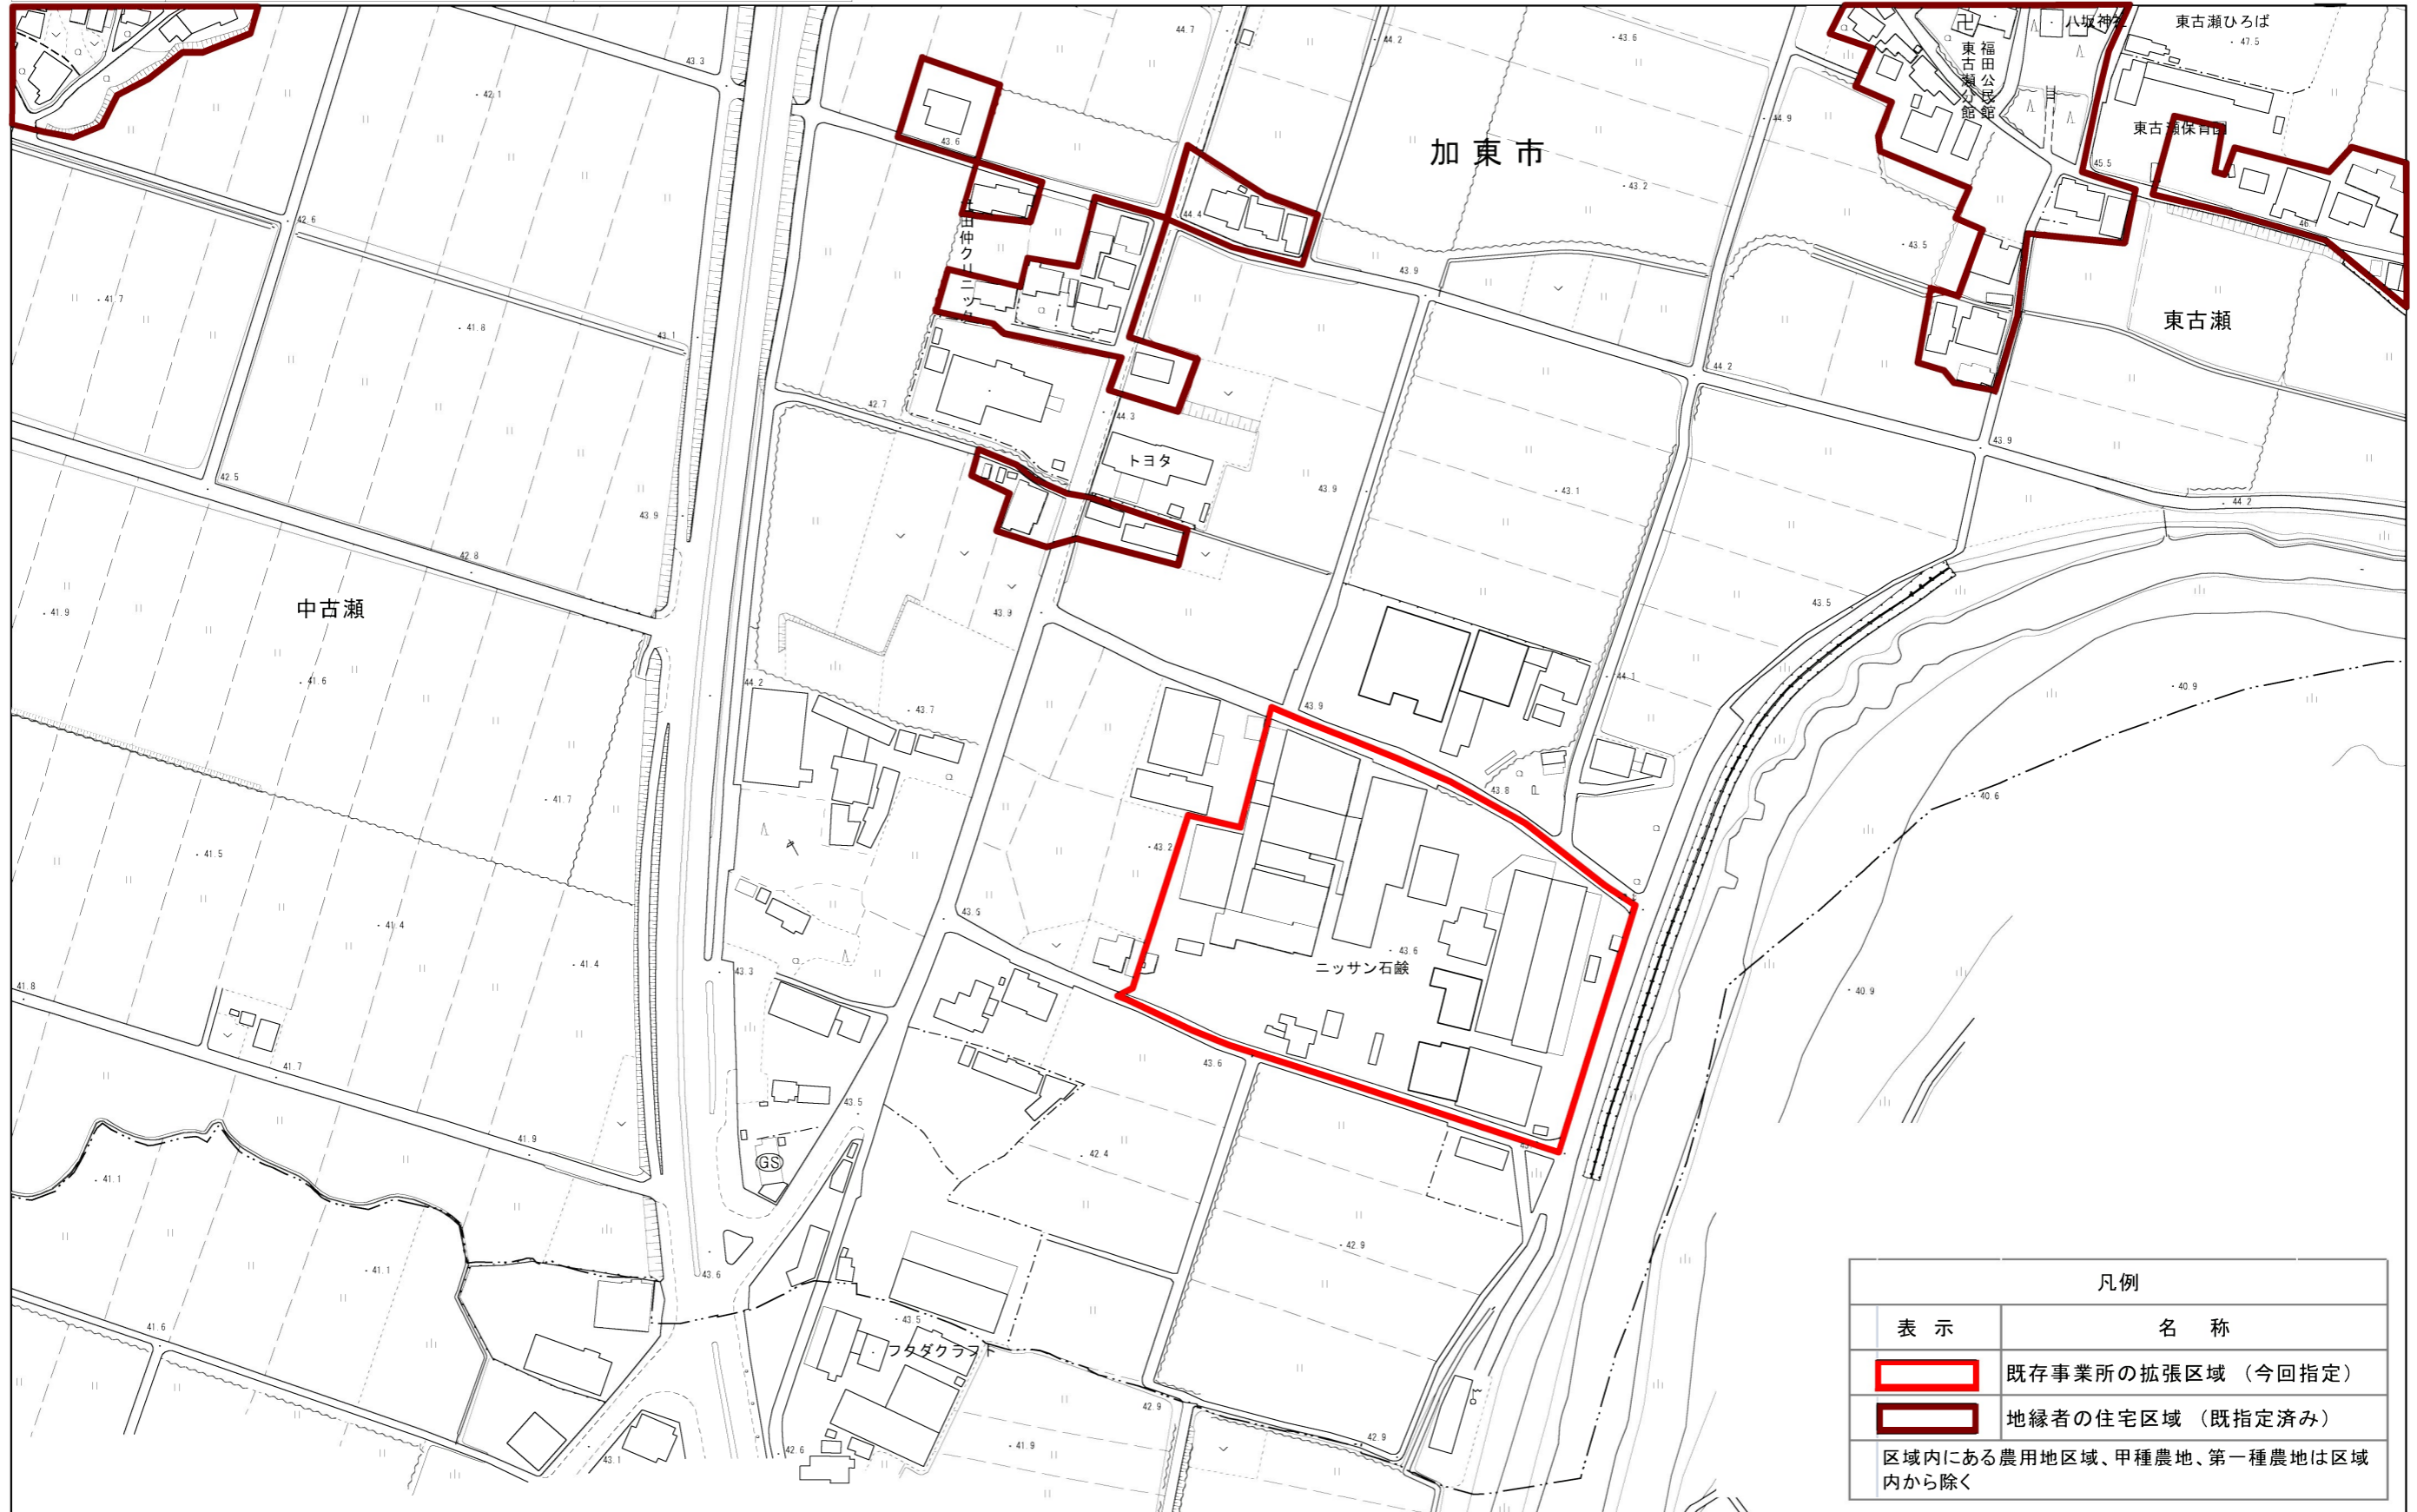

凡例	
表示	名称
	既存事業所の拡張区域（今回指定）
	地縁者の住宅区域（既指定済み）
区域内にある農用地区域、甲種農地、第一種農地は区域内から除く	

1:2,500