




区域名称	予定建築物の用途	
沢部	条例別表第3の1の項に規定する建築物	地縁者の住宅区域(H22)
	条例別表第3の5の項に規定する建築物	既存事業所の拡張区域

沢部

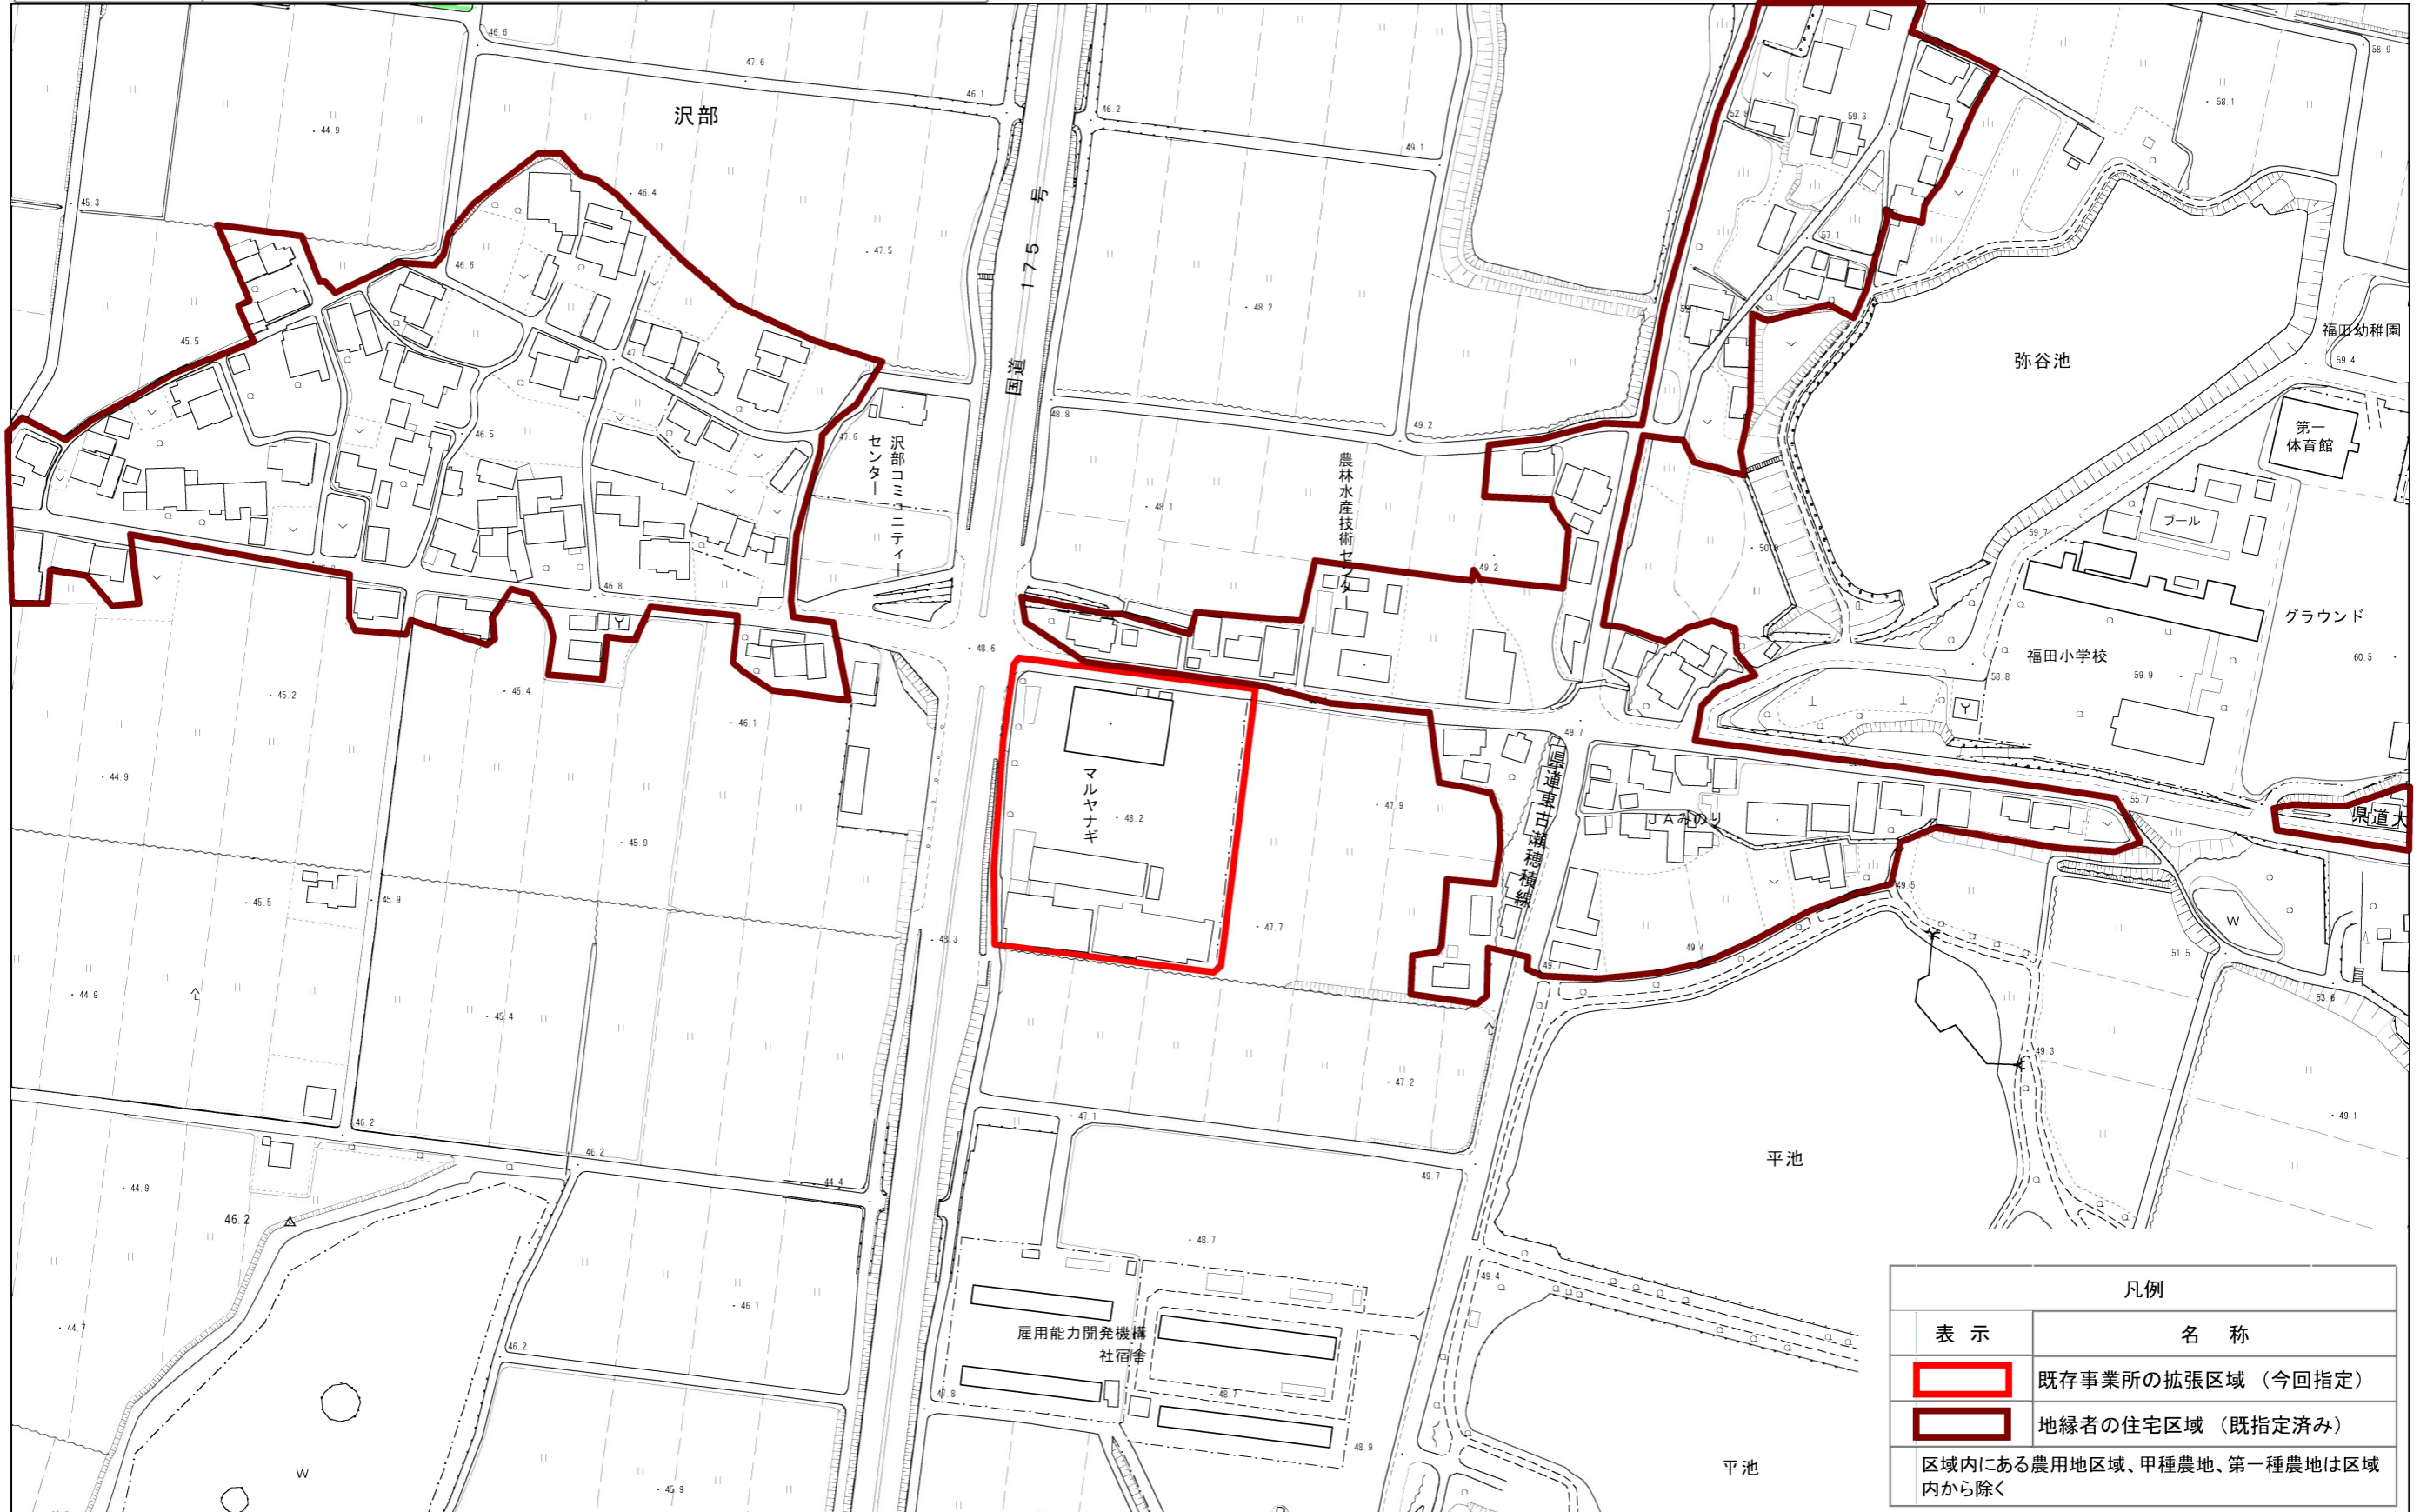

凡例	
表示	名称
	既存事業所の拡張区域 (今回指定)
	地縁者の住宅区域 (既指定済み)
区域内にある農用地区域、甲種農地、第一種農地は区域内から除く	

1:2,500