


区域名称	予定建築物等の用途	備考：特別指定区域の名称
上三草地区 2/2	条例別表第3の1の項に規定する戸建ての住宅	地縁者の住宅区域

区域図

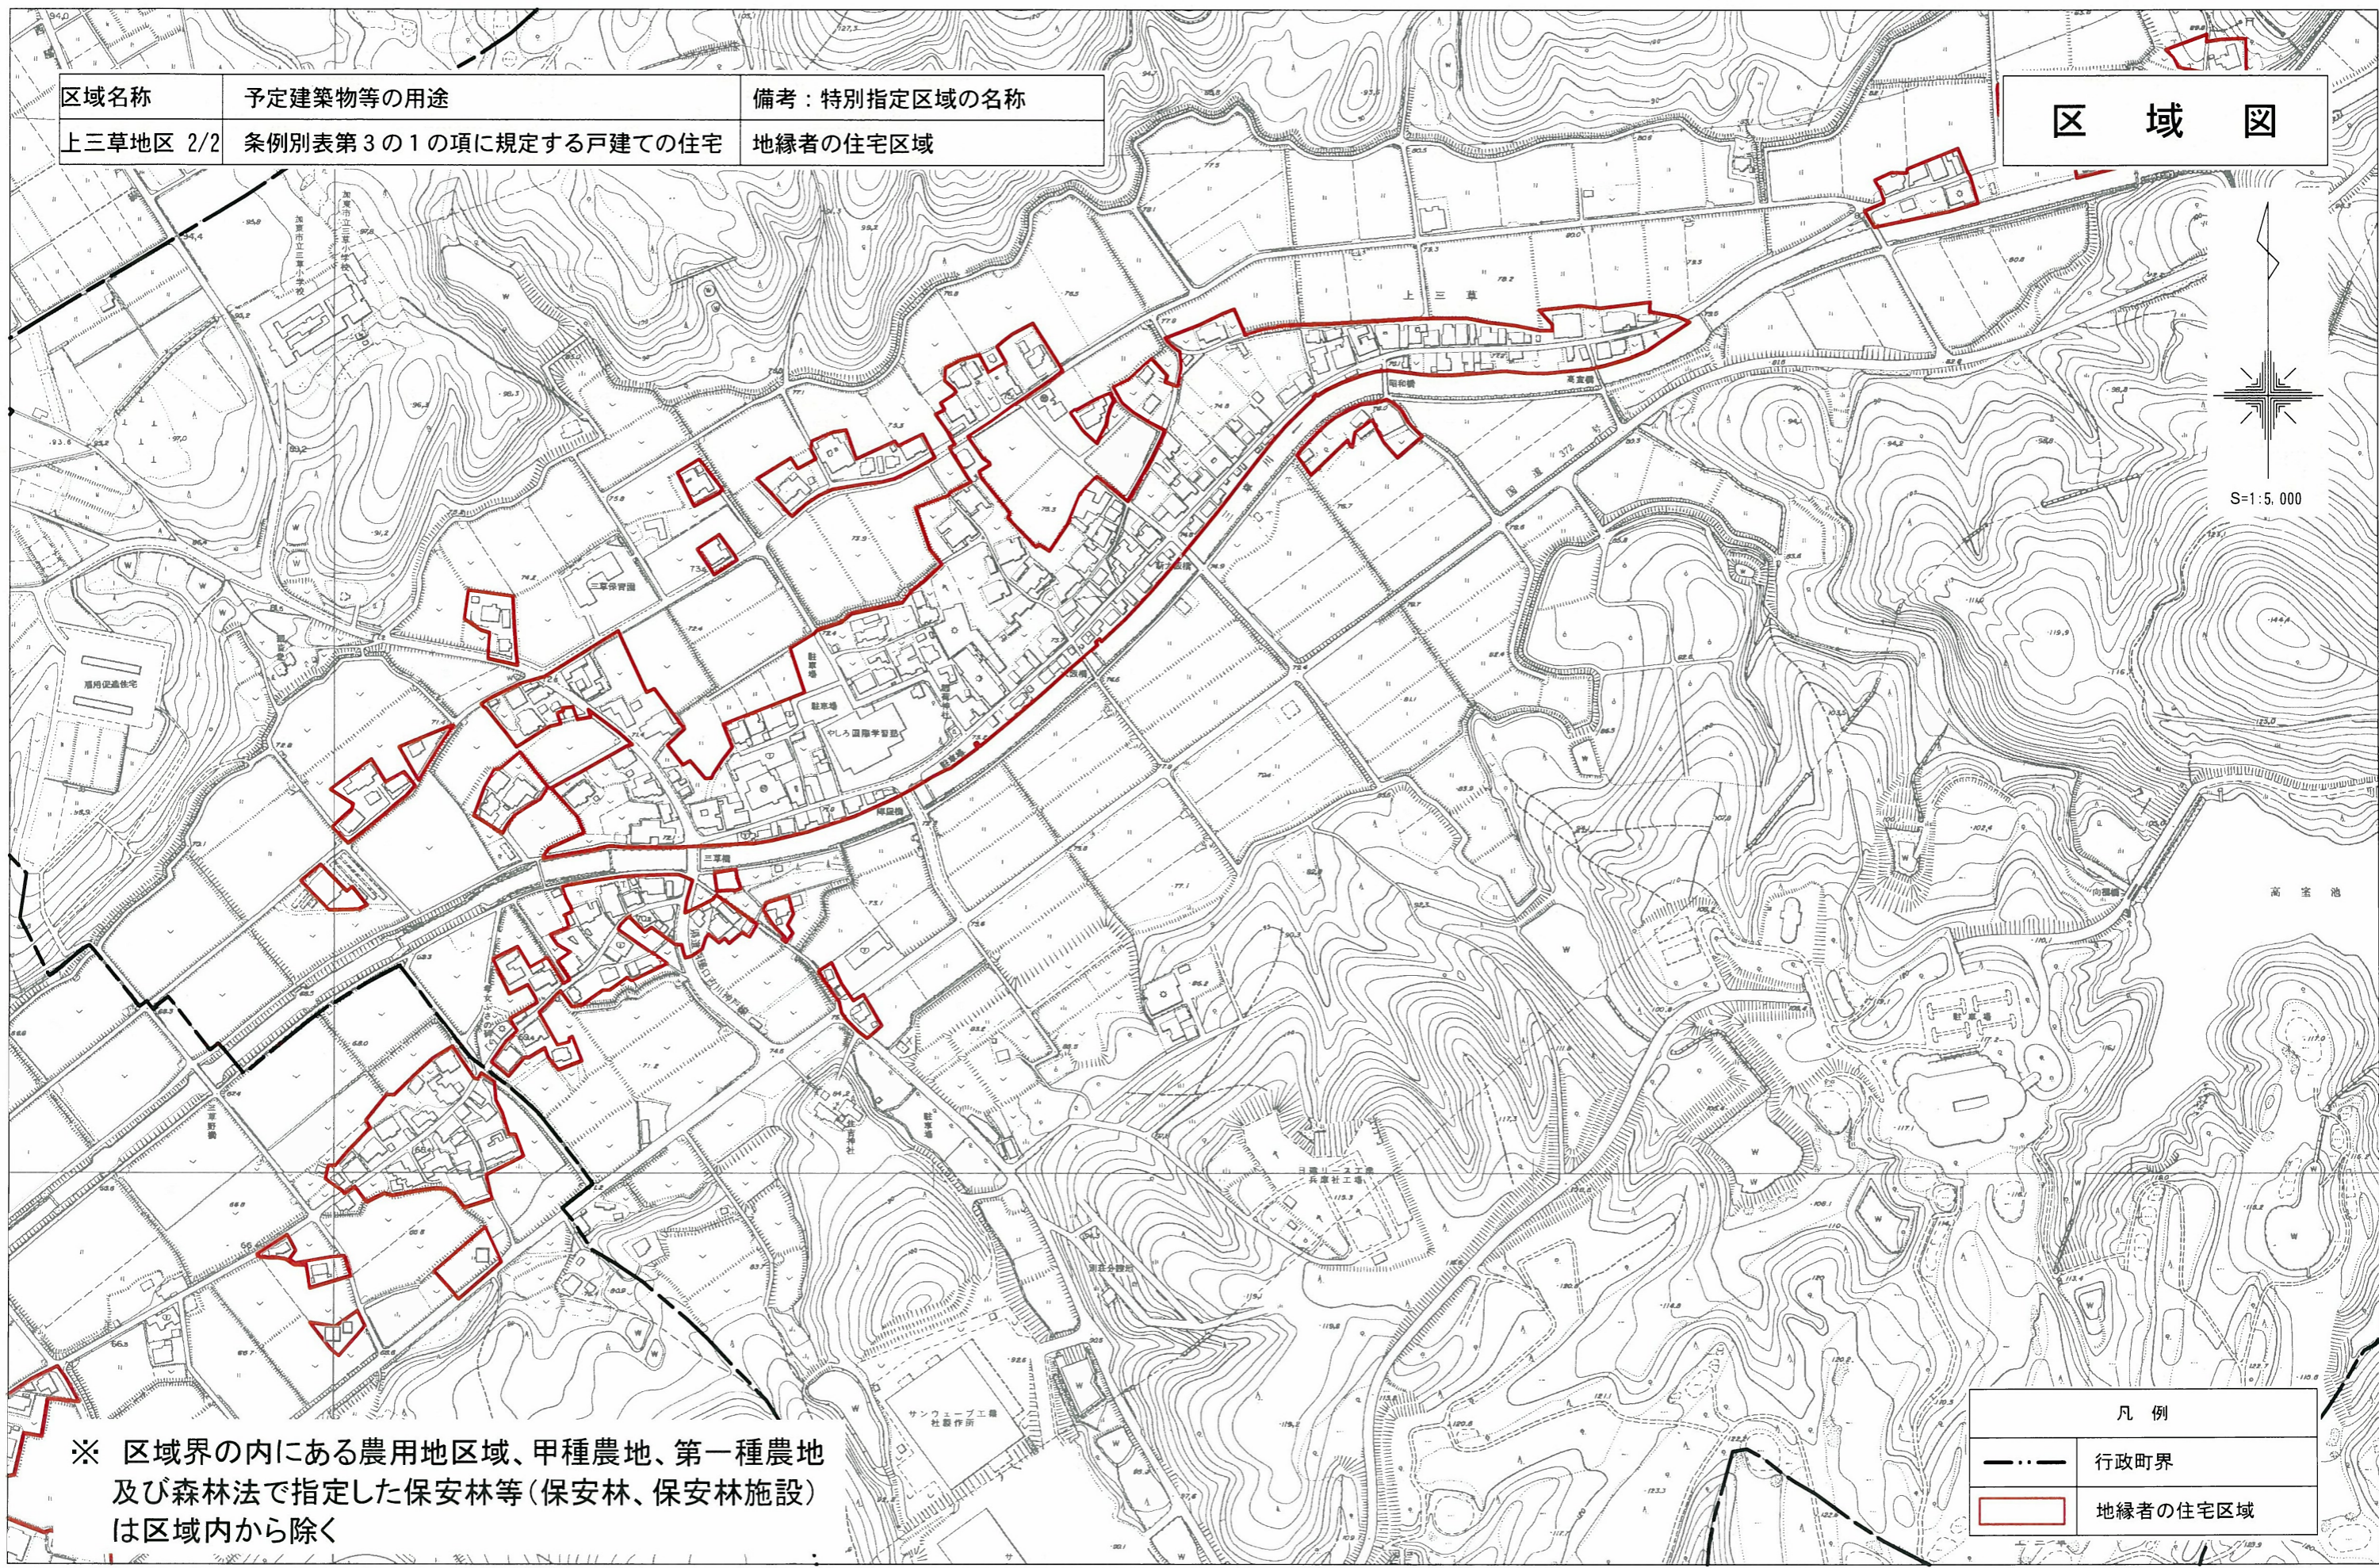

S=1:5,000

凡例	
— · — · —	行政町界
□ (red outline)	地縁者の住宅区域

※ 区域界の内にある農用地区域、甲種農地、第一種農地及び森林法で指定した保安林等(保安林、保安林施設)は区域内から除く