

バスターミナル整備事業の進捗状況について

1. 趣 旨

加東市では、新たな交通結節点を創出するため、加東市の中心市街地に位置する「やしろショッピングパーク Bio」隣接地において、バスターミナルの整備に取り組んでいます。



2. 全体スケジュール

種別	内容	令和元年度												令和2年度												令和3年度												令和4年度											
		4	5	6	7	8	9	10	11	12	1	2	3	4	5	6	7	8	9	10	11	12	1	2	3	4	5	6	7	8	9	10	11	12	1	2	3	4	5	6	7	8	9	10	11	12	1	2	3
全体工程	基本設計	
	実施設計	
	バスターミナル整備工事	
	バスルート・ダイヤ改正等協議	

3. 事業の進捗状況及び工事スケジュール

別紙のとおり

バスターミナル整備工事 現場状況（令和4年2月末時点）






施設の種類	施 設 数
ターミナル	●バス乗降場…4カ所 ・路線バス、高速バス、自主運行バス、観光バス ※一般車は乗り入れ禁止
	●バス待機場…2台分
	●タクシー乗降場…2カ所
	●タクシー待機場…6台分
駐車場	●駐車場区画数…約100区画（うち障害者用区画3）
駐輪場	●駐輪場台数…約60台
建 屋	●トイレ、待合室、テナント等

計画平面図

S=1:250 (A1)

S=1:500 (A3)

+

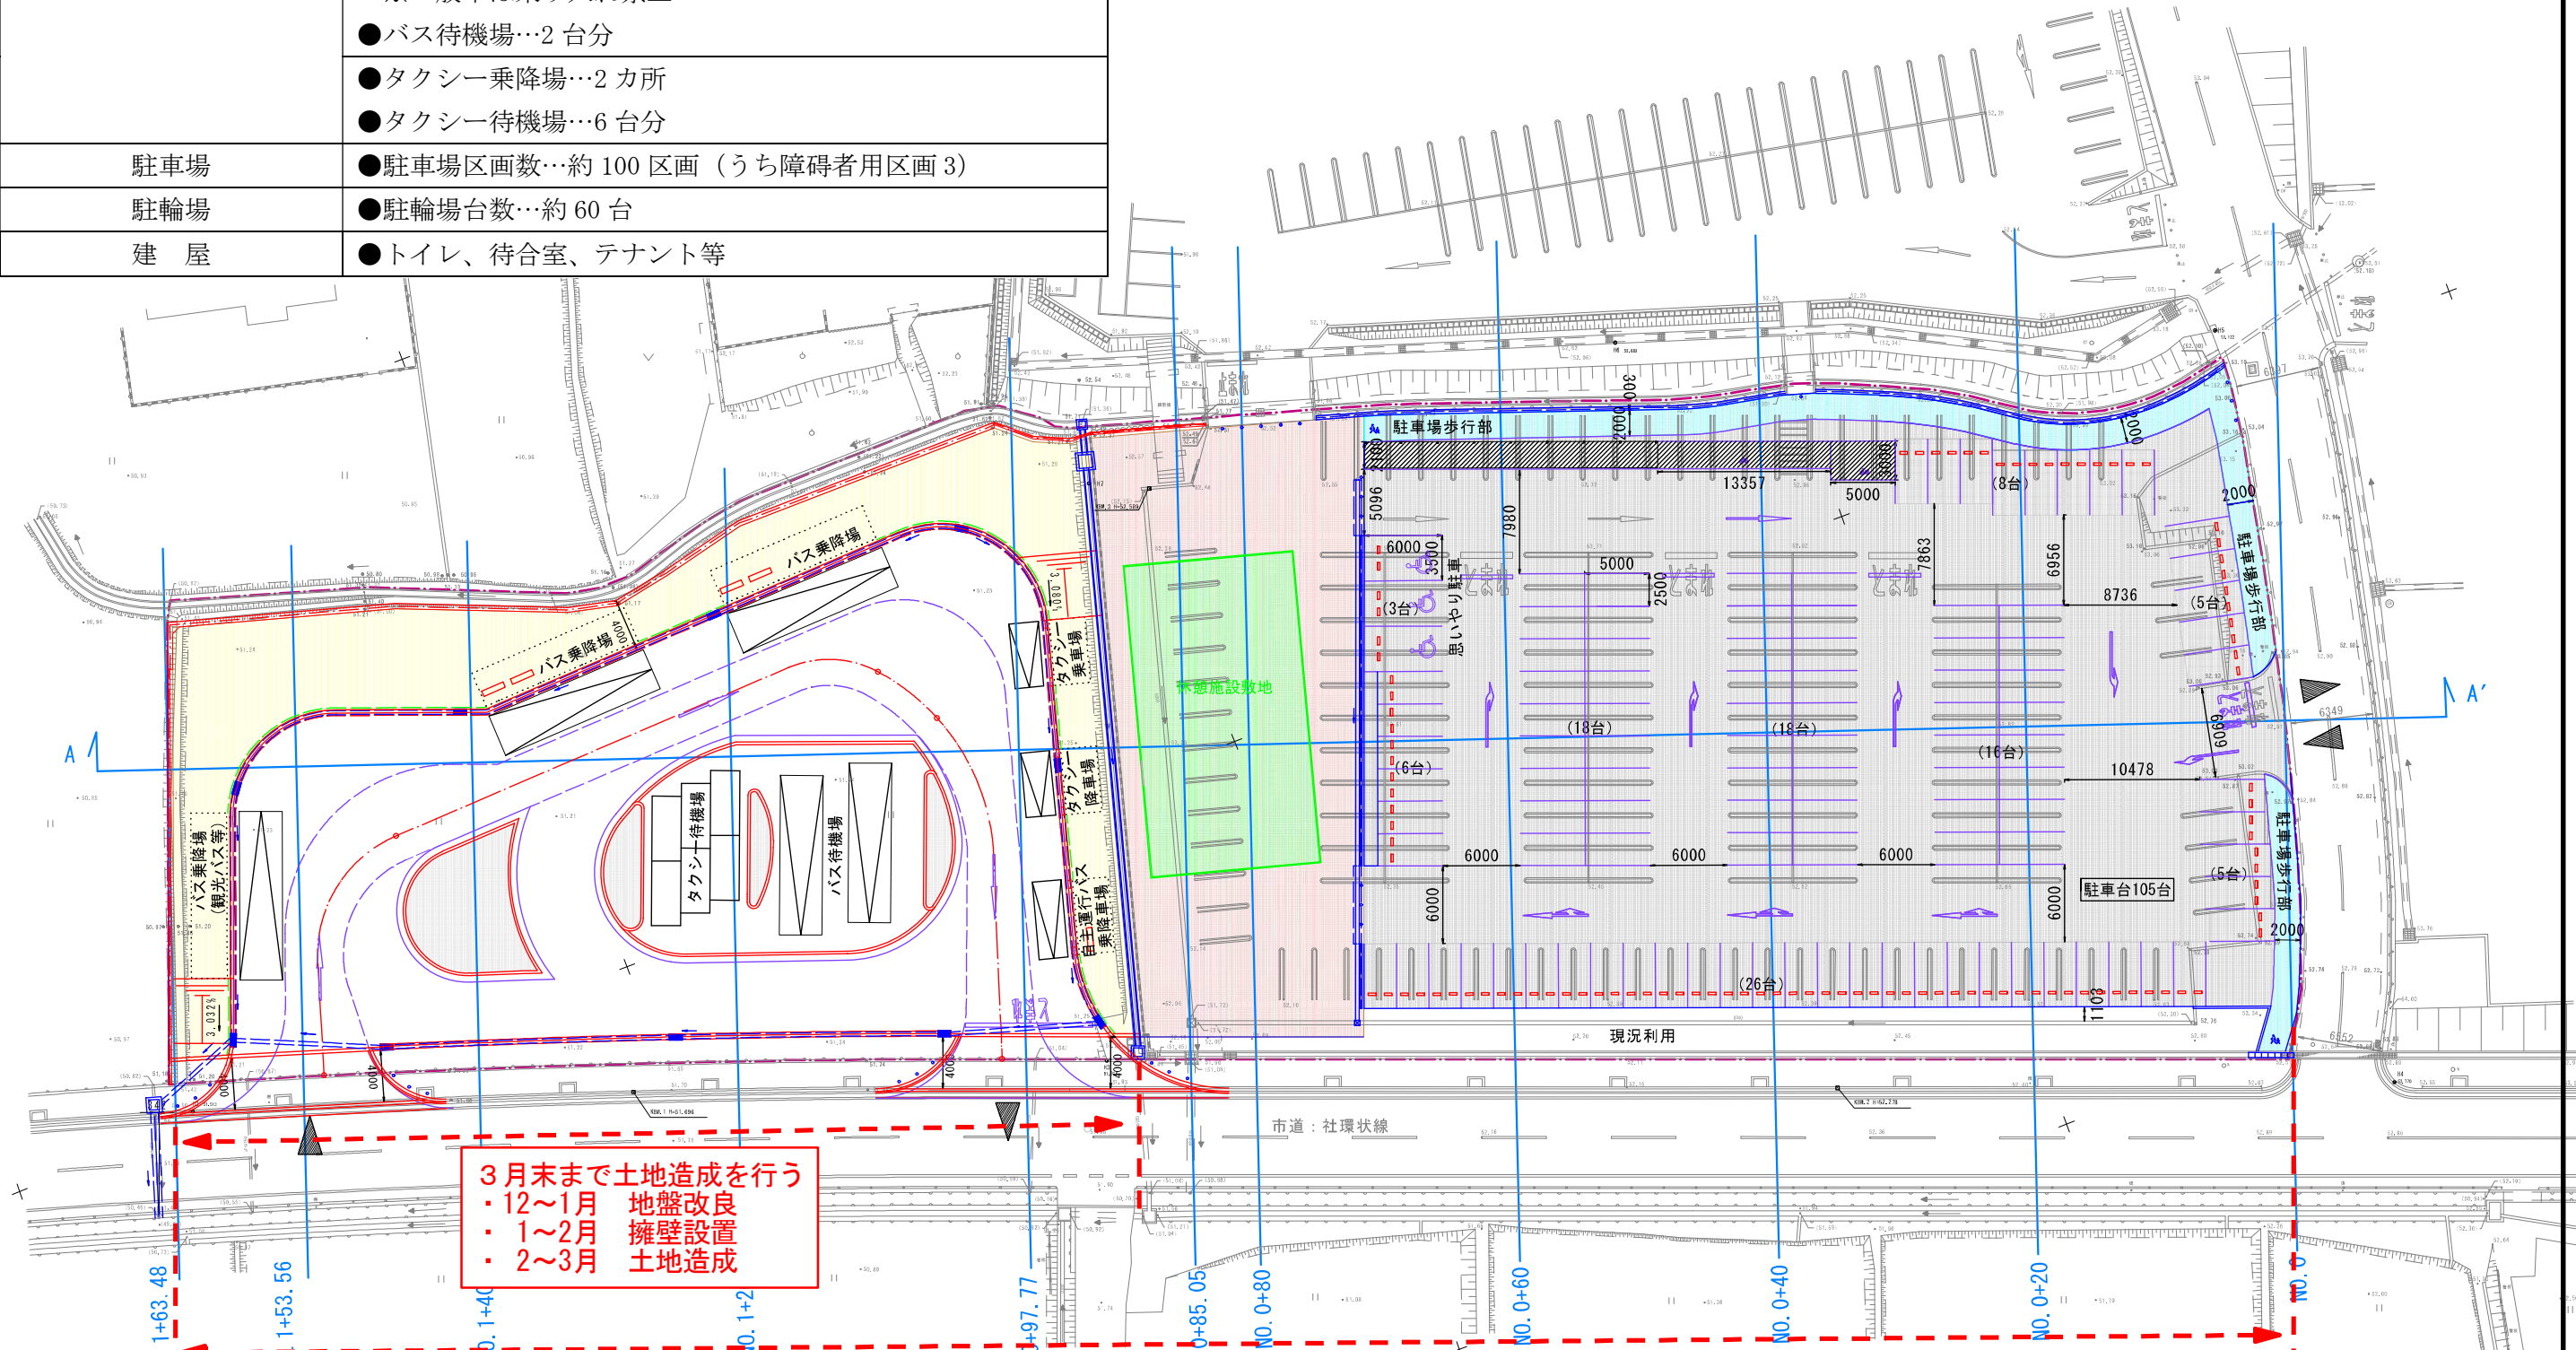

3月末まで土地造成を行う
・12～1月 地盤改良
・1～2月 擁壁設置
・2～3月 土地造成

4月以降、一体的に整備を行う
・4月～ 構造物取壊し（駐車場の舗装等）
・5月～ 側溝、縁石等
・6月～ シェルター等
・7月～ アスファルト舗装、ブロック舗装 その他

※その他、支障木伐採等を随時実施
※休憩施設建設工事は別途発注

凡 例	記 号	名 称
		歩 道（ロータリー/休憩施設）
		休憩施設
		交通島
		駐輪場
		駐車場歩行部

※休憩施設の位置・形状は未確定

業務名称	令和3年度 加東市バスターミナル整備工事
地 名	加東市社地内
図面名称	計画平面図
縮 尺	1/250
図面番号	1 / 39
発注者	兵庫県加東市



このイメージパースは基本設計に基づいたものであり、
実際の整備内容とは一部異なります。