


保留地区画平面図 (辺長・面積入り)

保留地番号 (18-6)

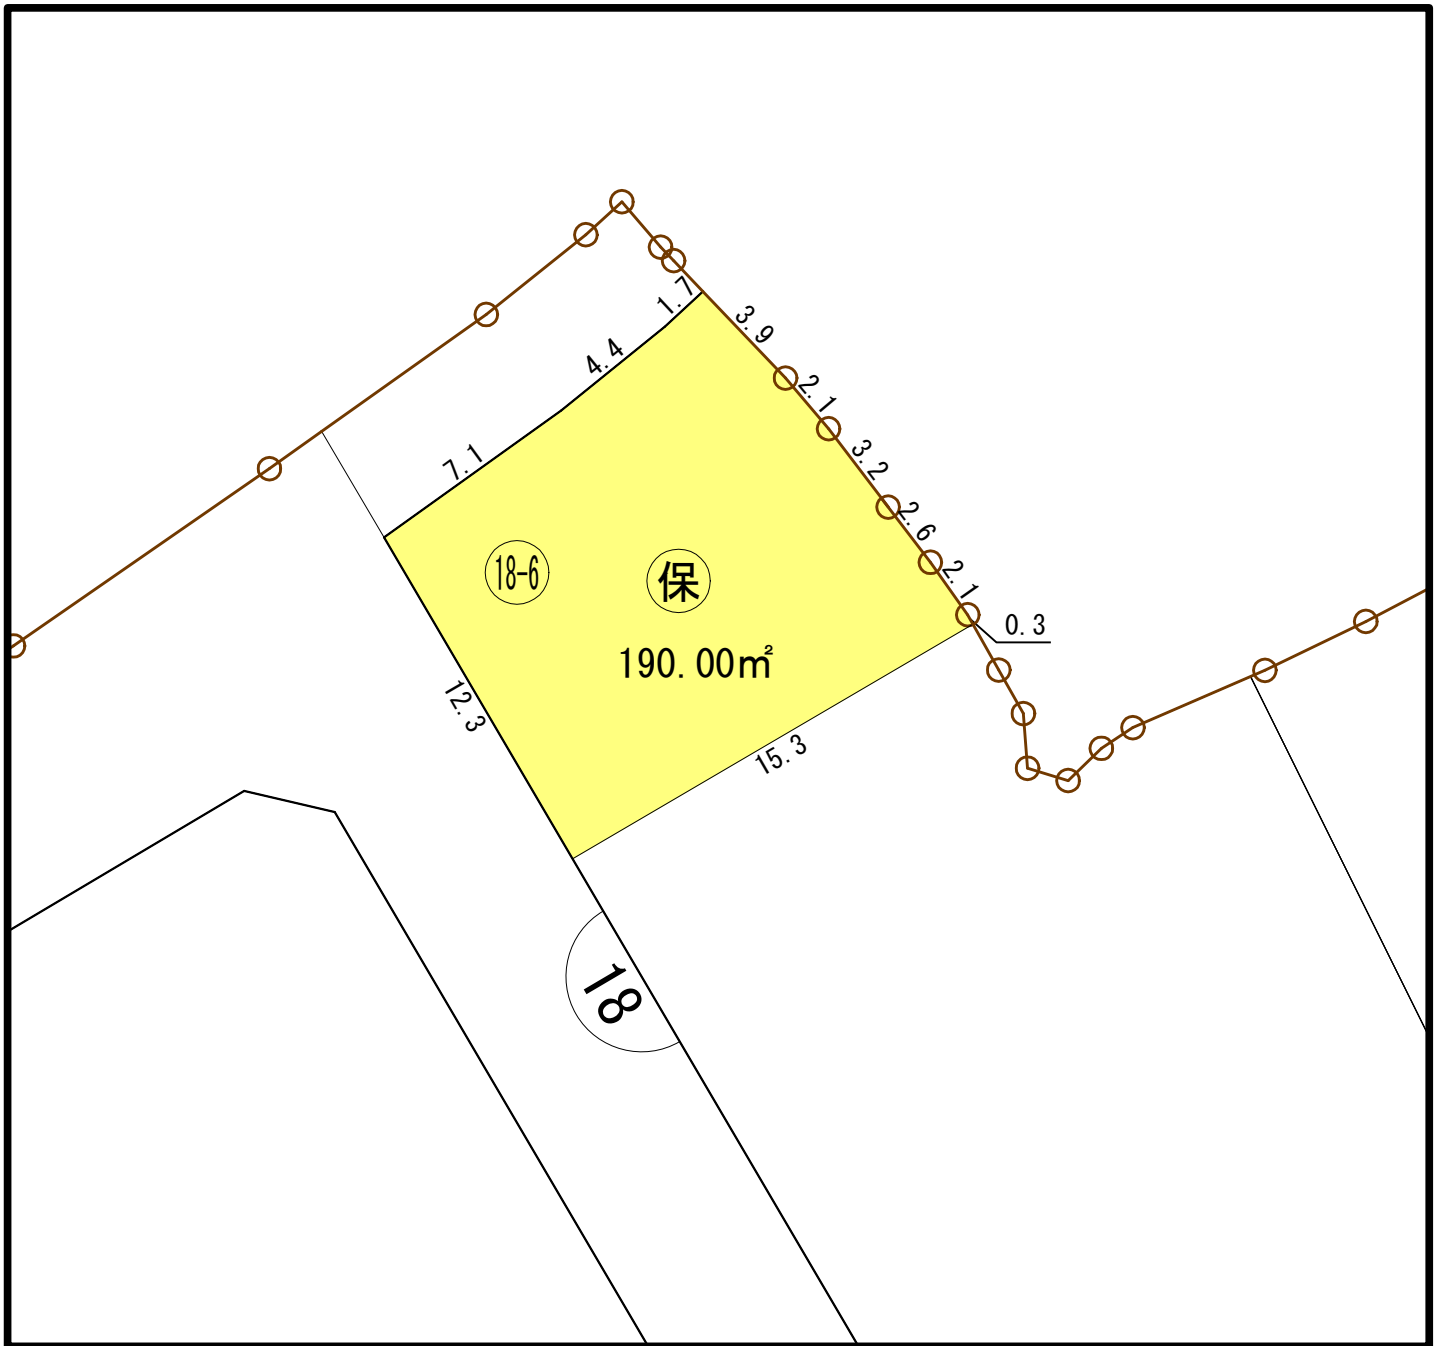

※本換地前のため、辺長・面積は確定したものではありません。