


加東市都市計画図（東条都市計画区域：用途地域）

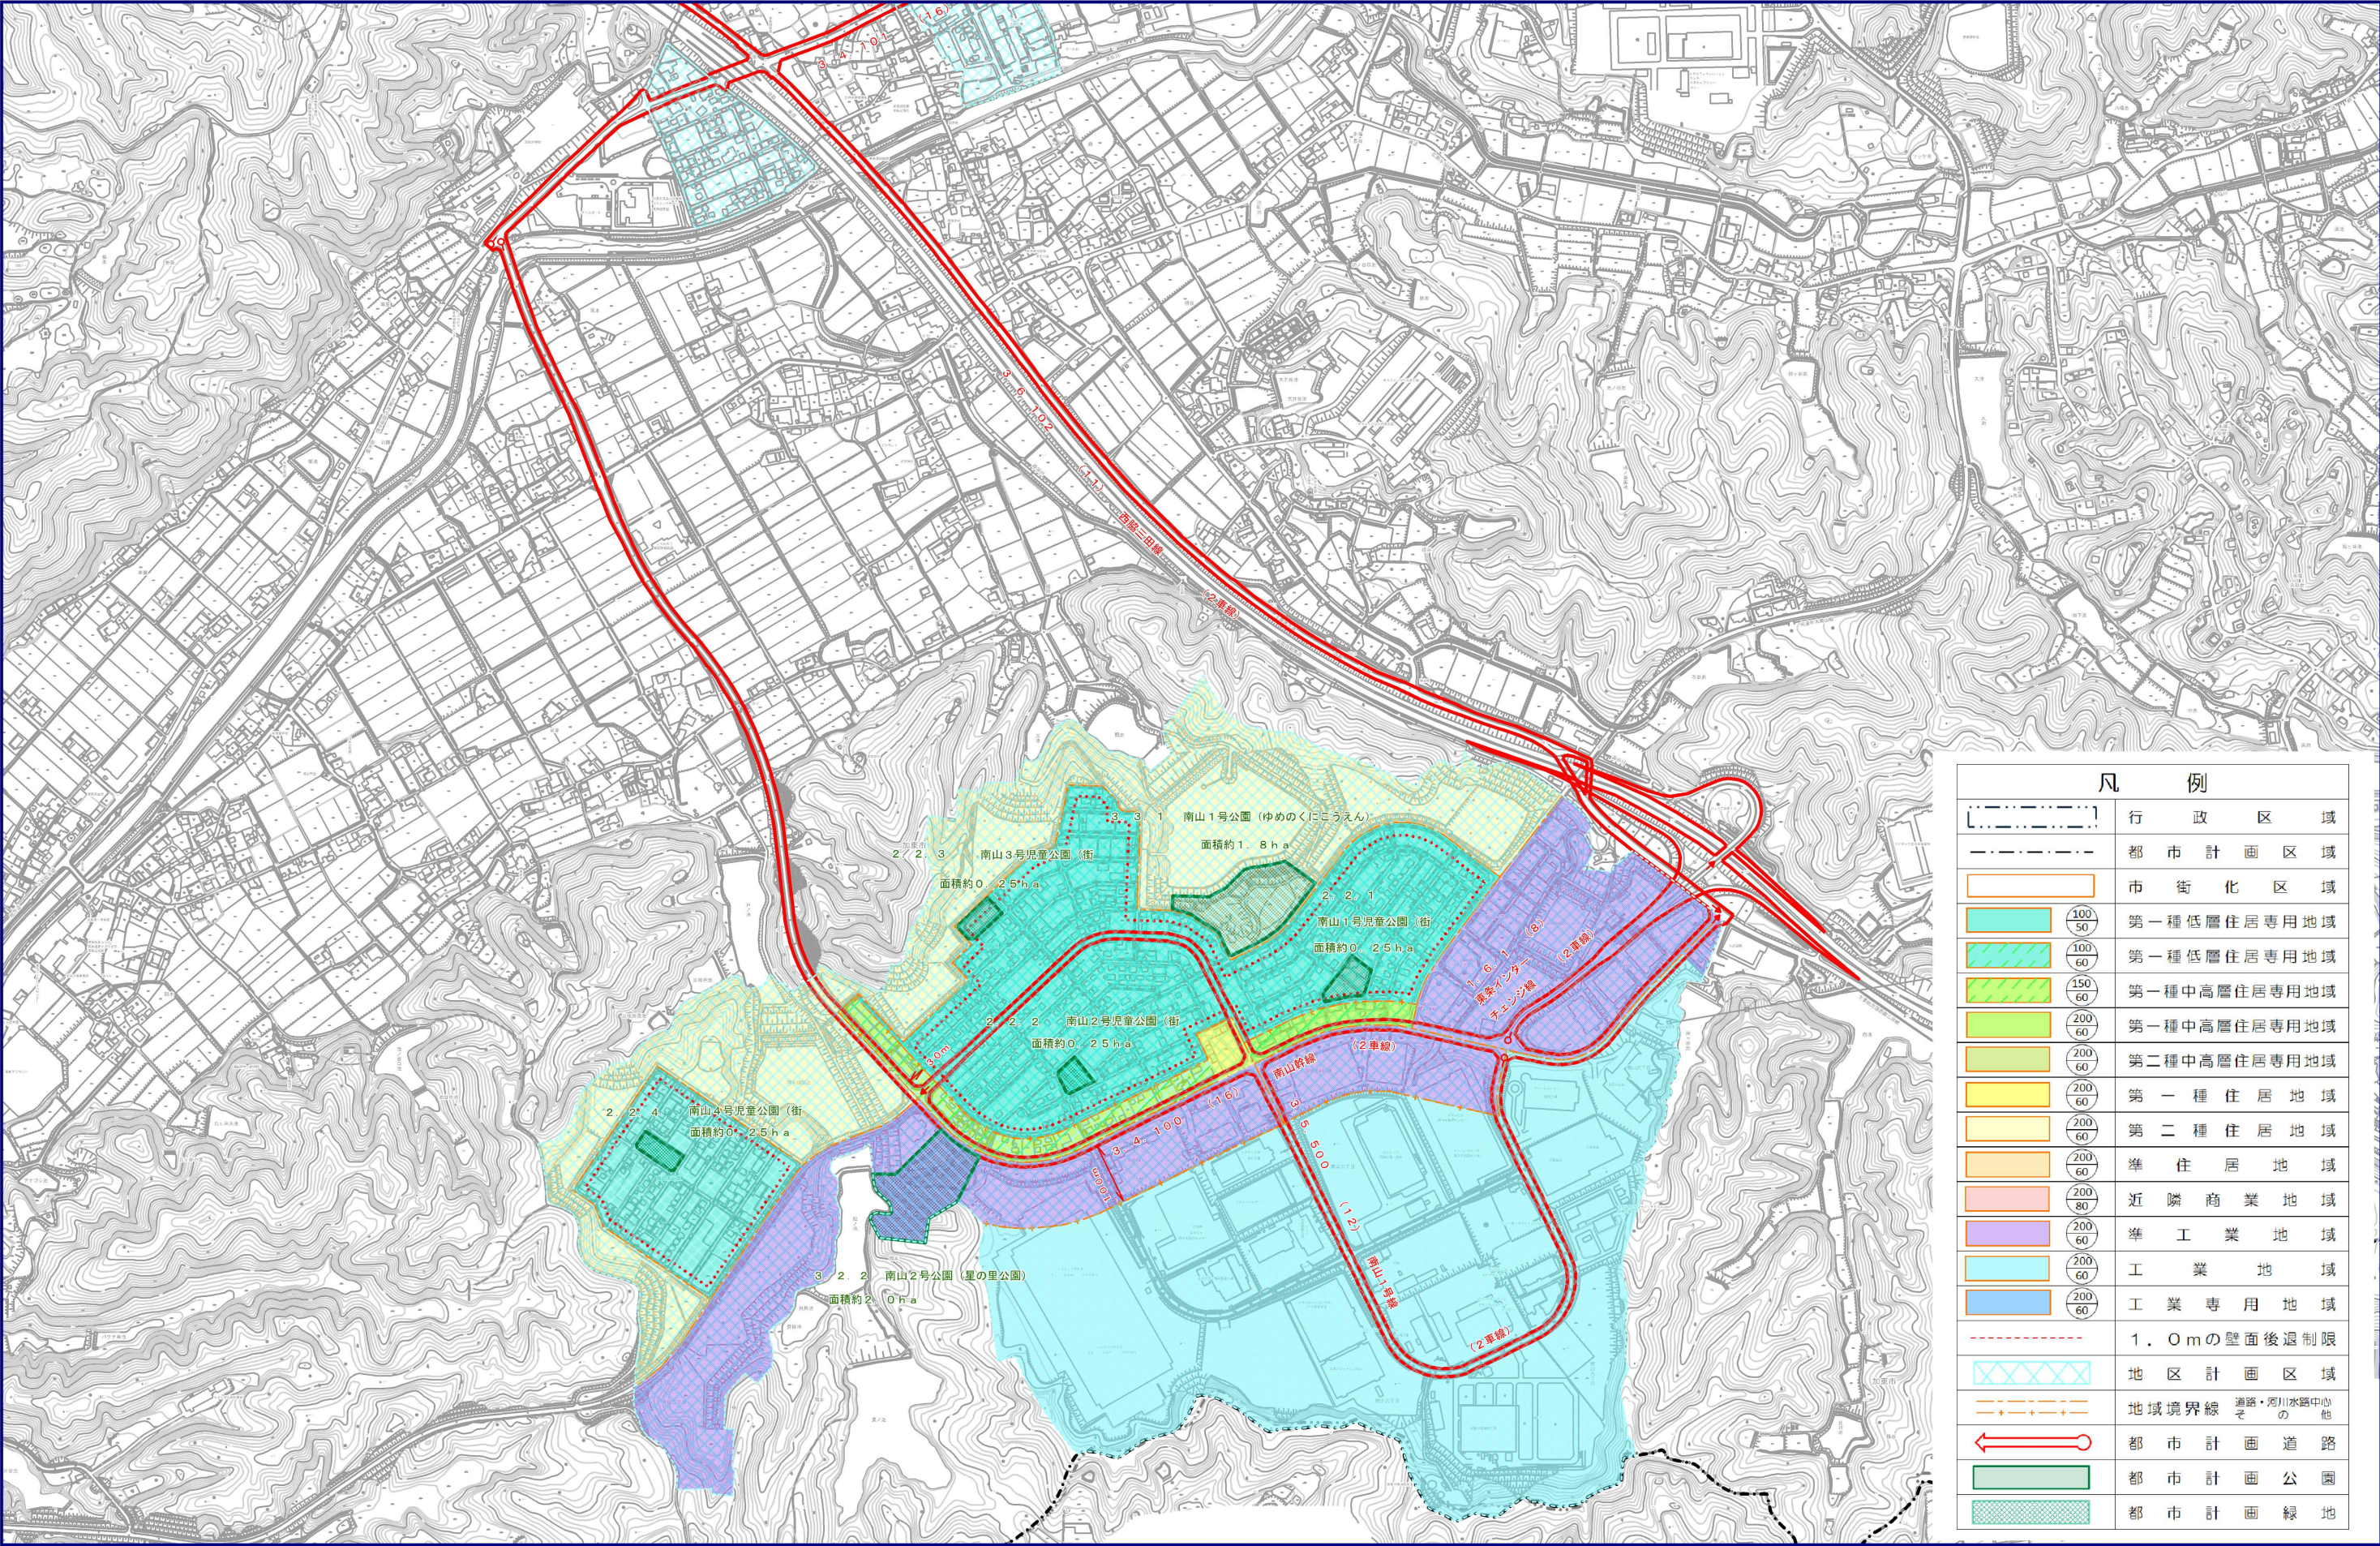

凡 例	
	行 政 区 域
	都 市 計 画 区 域
	市 街 化 区 域
	第一種低層住居専用地域
	第一種低層住居専用地域
	第一種中高層住居専用地域
	第一種中高層住居専用地域
	第二種中高層住居専用地域
	第一種住居地域
	第二種住居地域
	準住居地域
	近隣商業地域
	準工業地域
	工業地域
	工業専用地域
	1.0mの壁面後退制限
	地区計画区域
	地域境界線 道路・河川水路中心 その他
	都 市 計 画 道 路
	都 市 計 画 公 園
	都 市 計 画 緑 地