



区域図

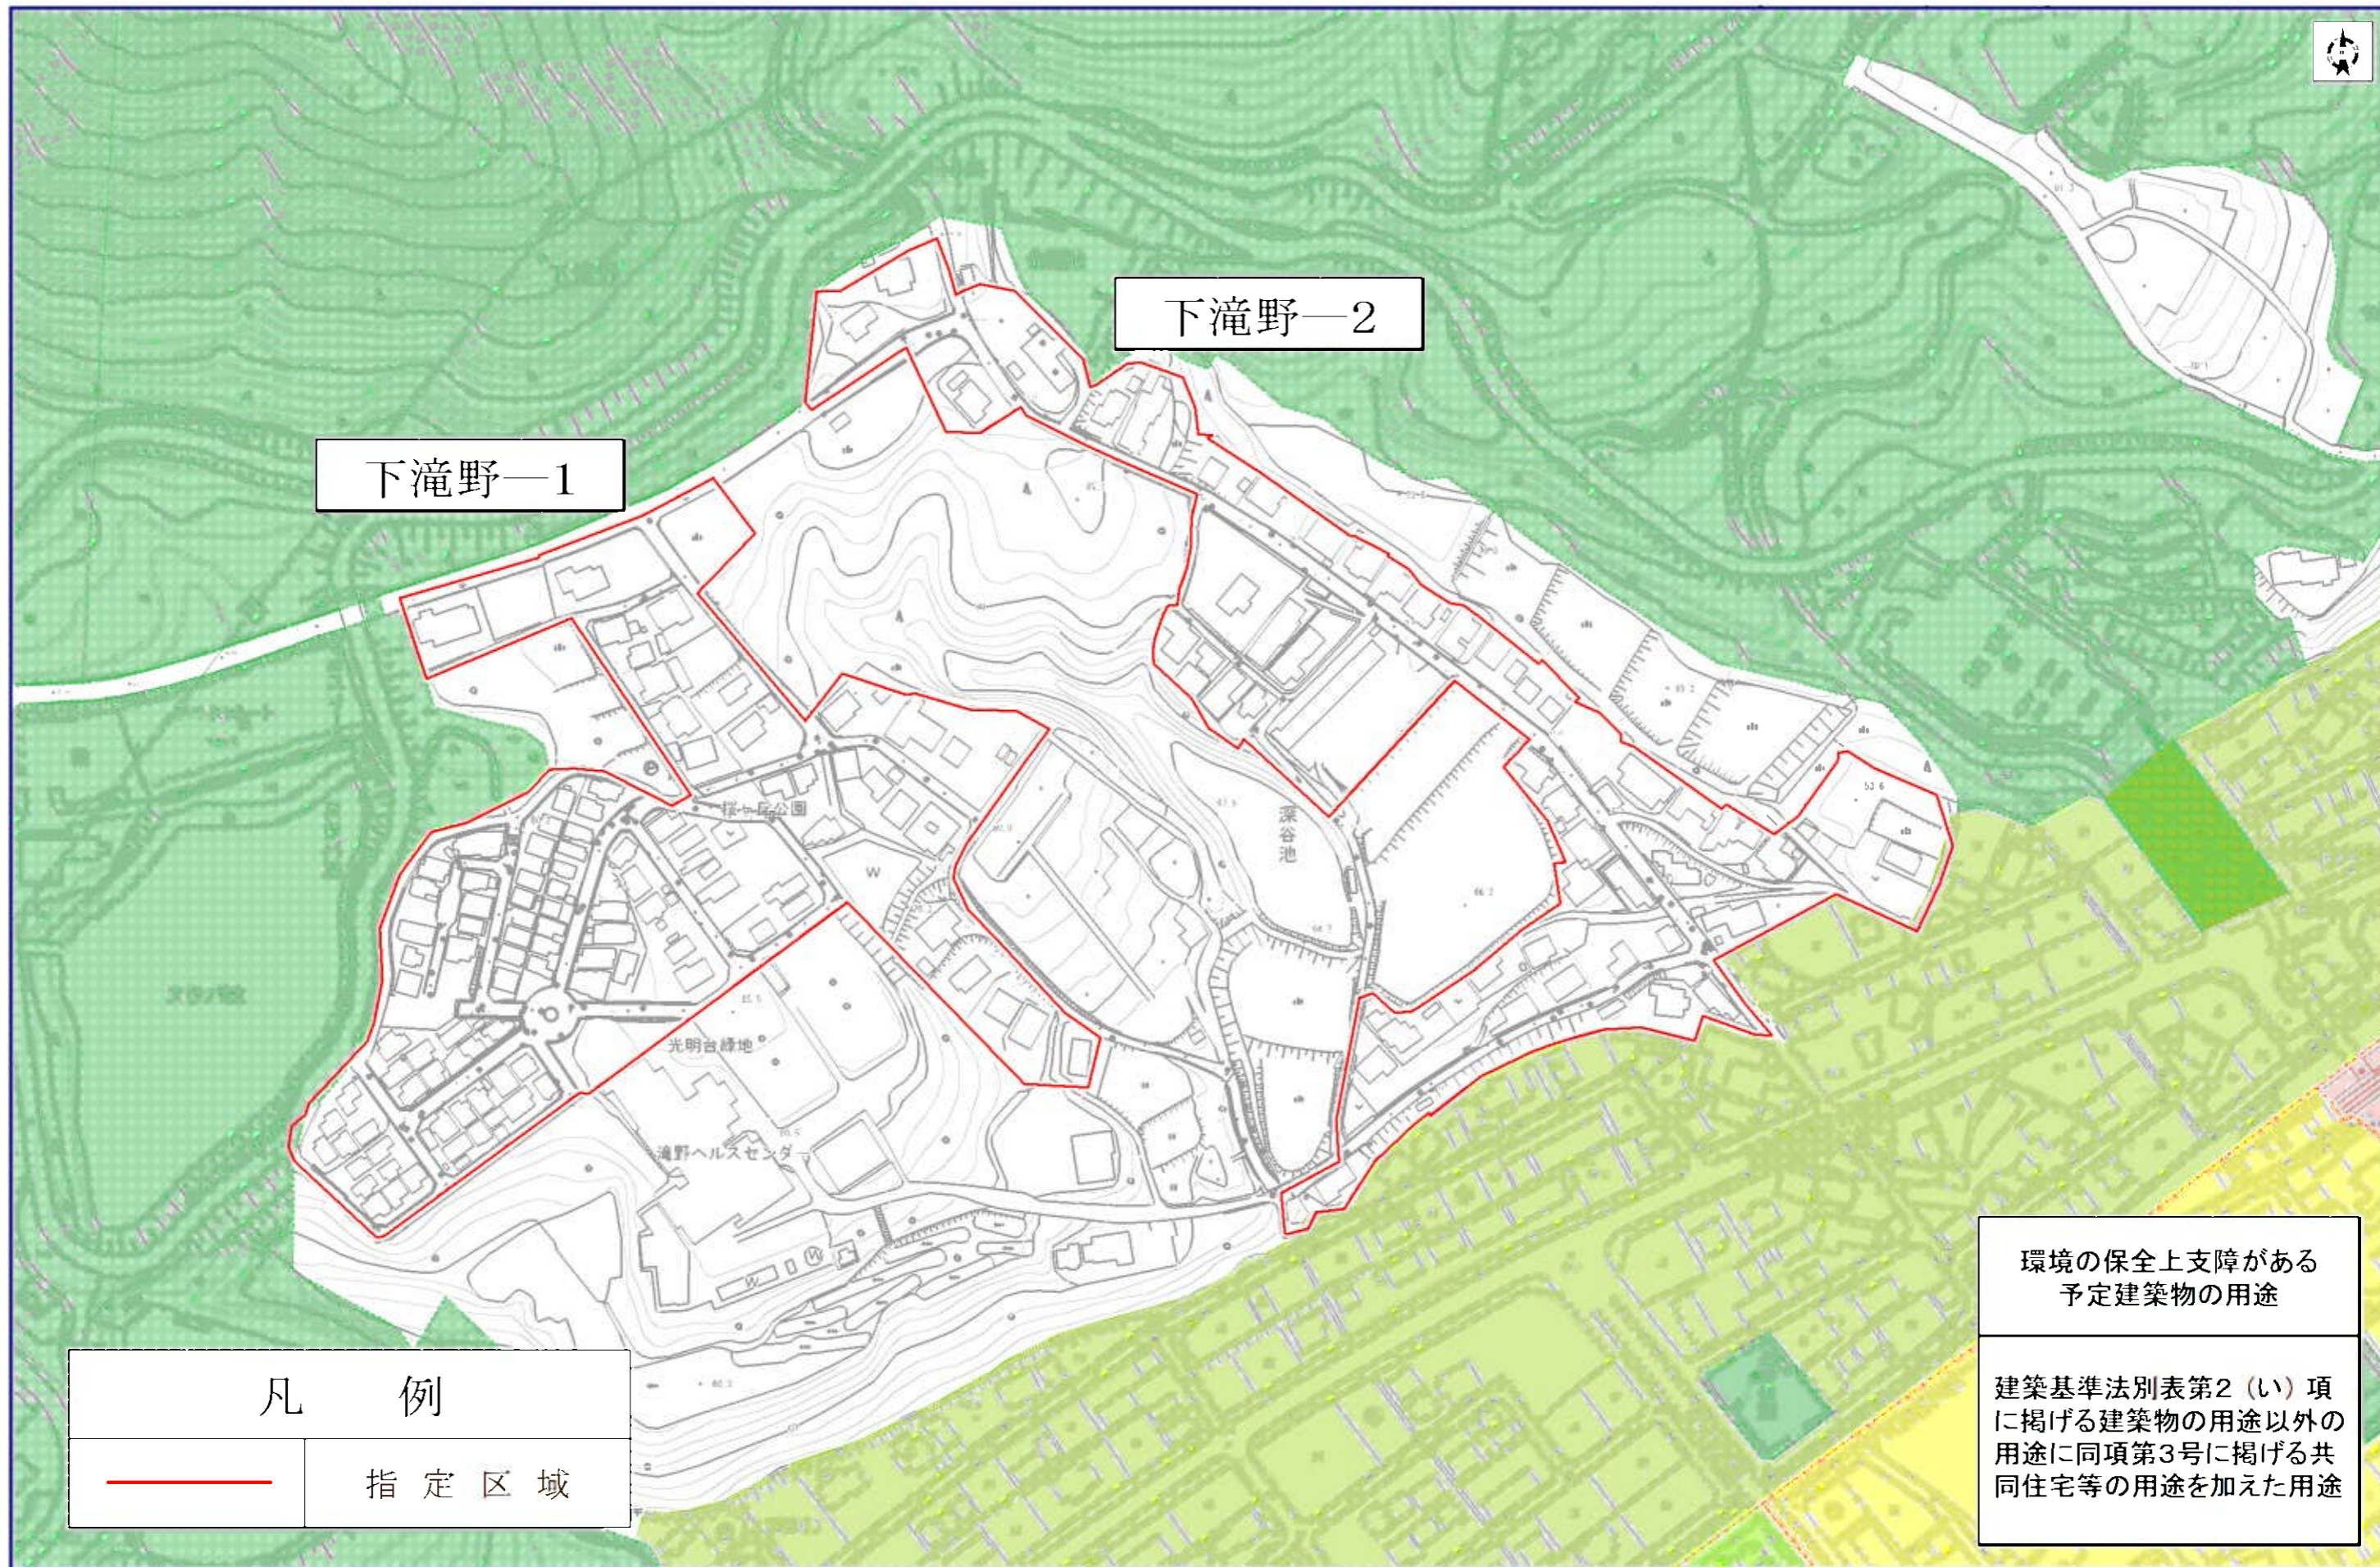

下滝野—1

下滝野—2

凡 例	
	指定区域

環境の保全上支障がある
予定建築物の用途

建築基準法別表第2(イ)項
に掲げる建築物の用途以外の
用途に同項第3号に掲げる共
同住宅等の用途を加えた用途

