


# 加東市都市計画図（全域）

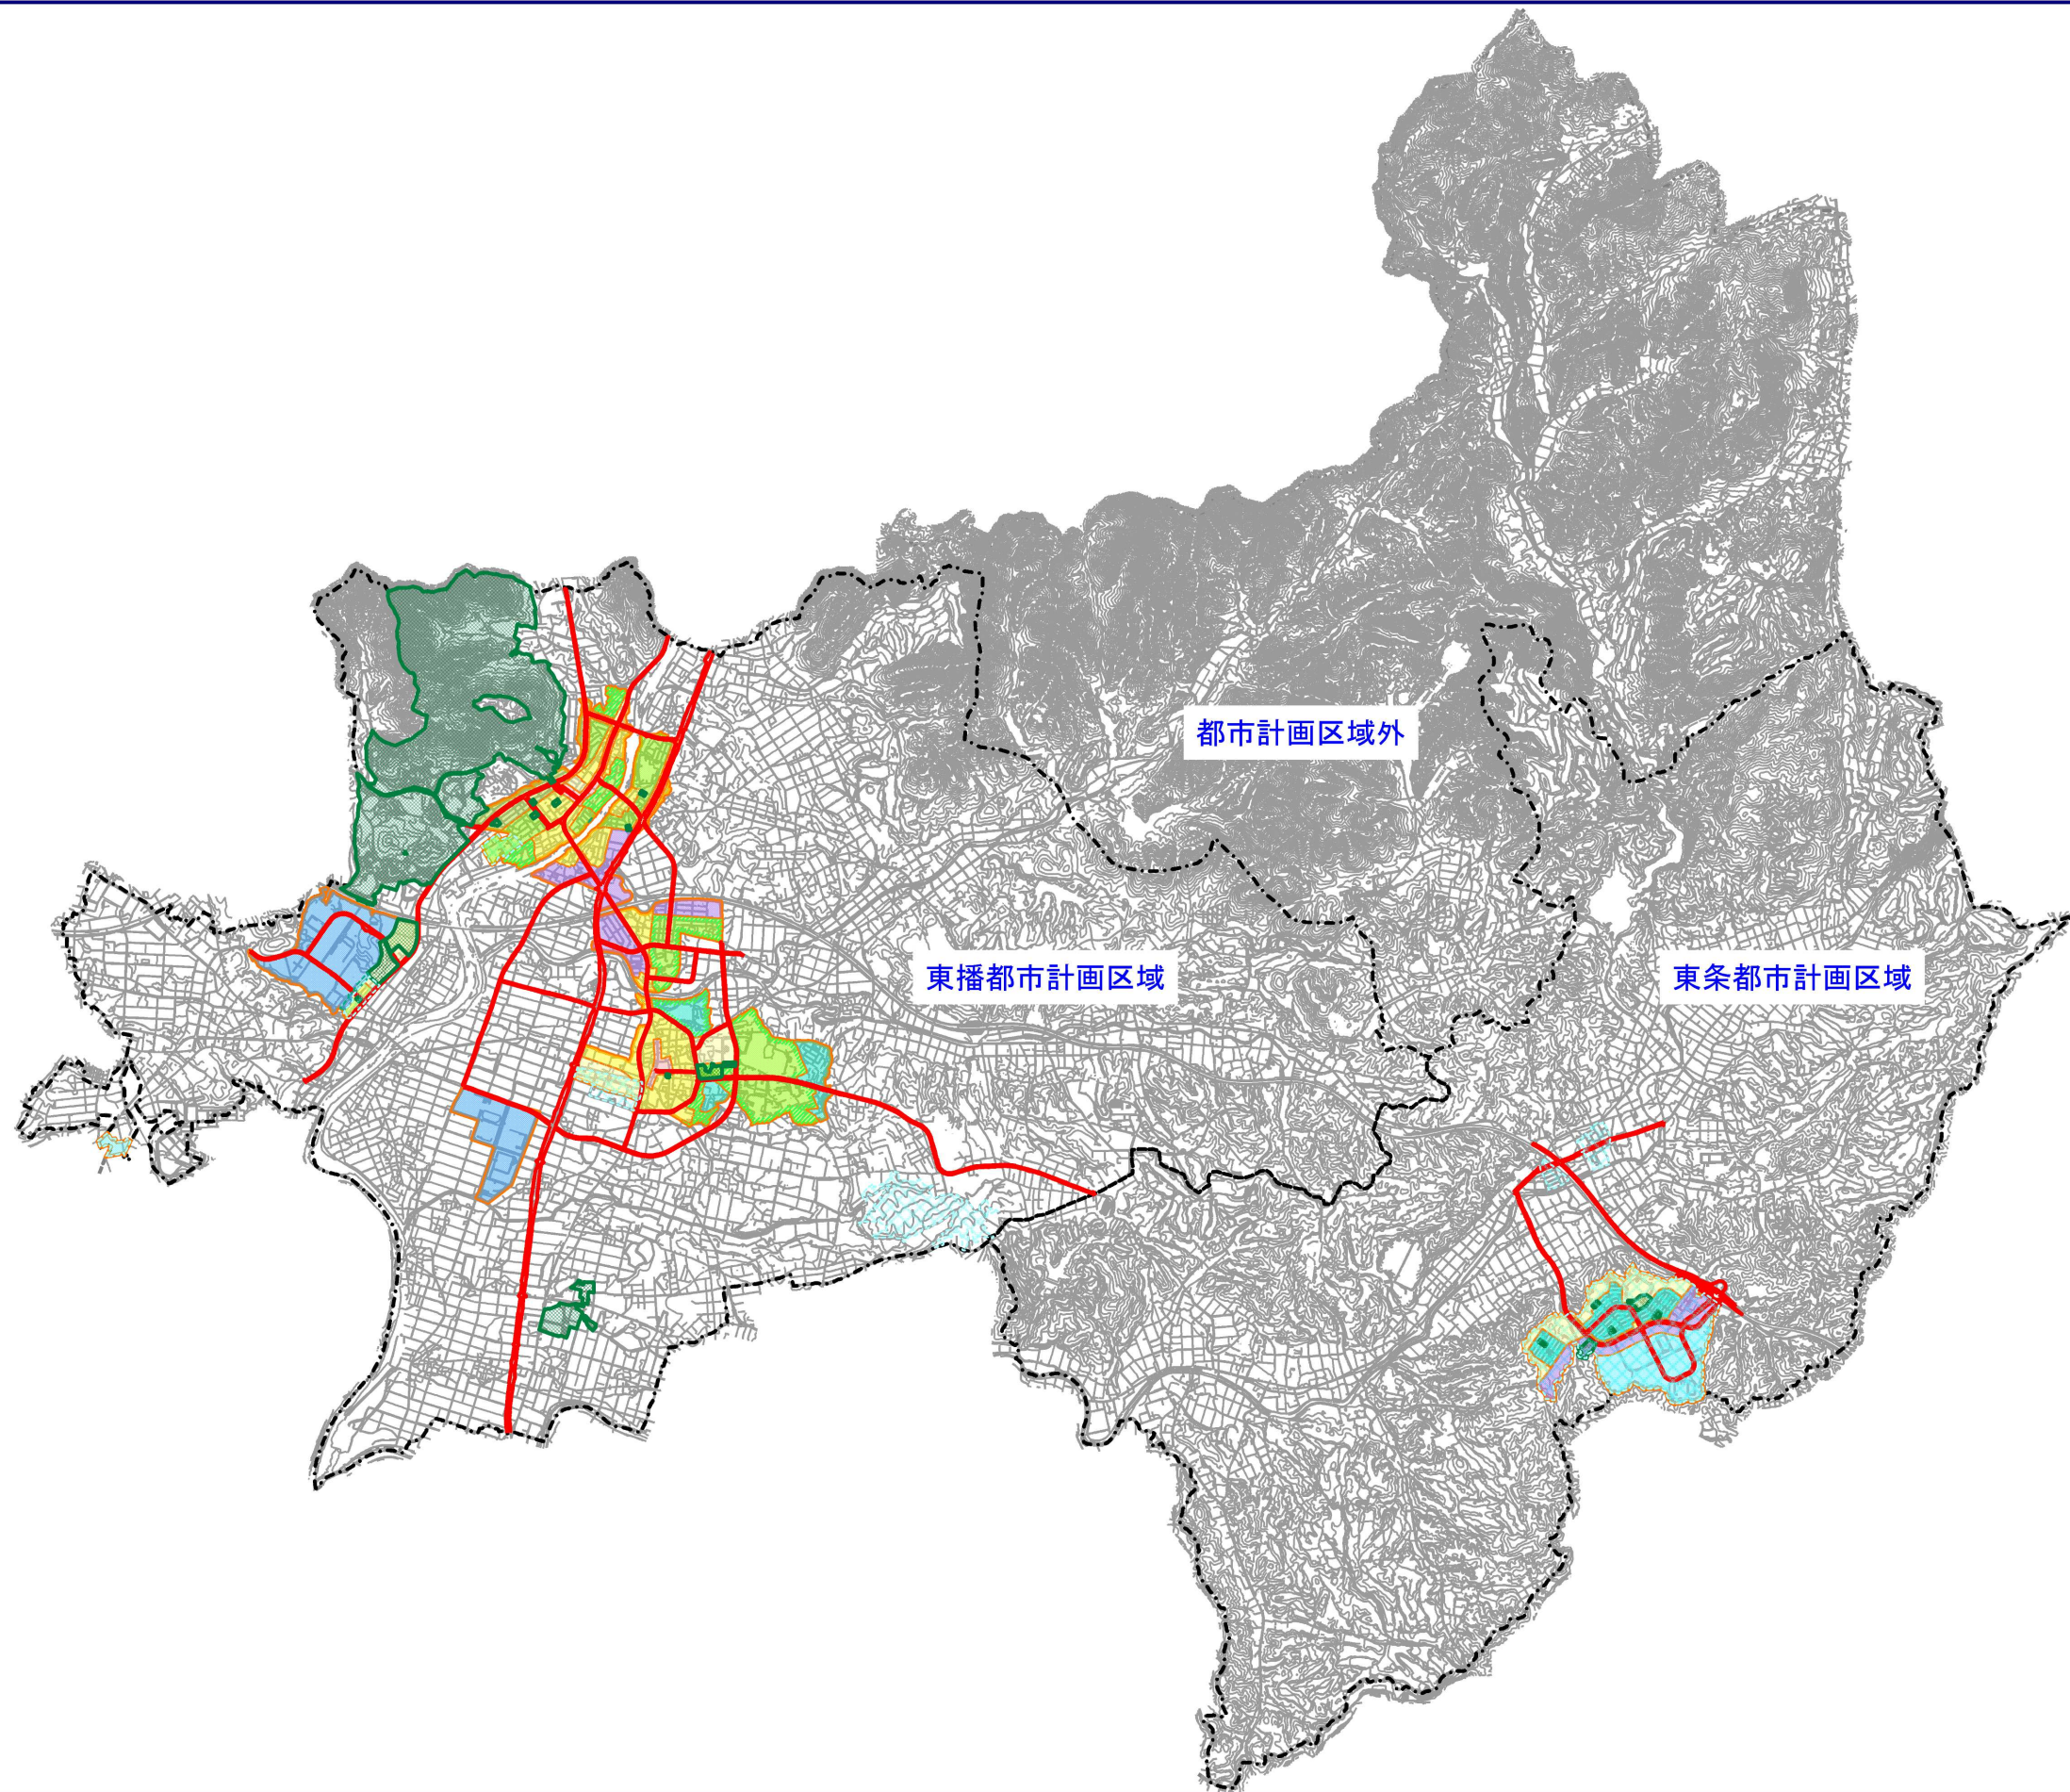

凡 例	
	行政区域
	都市計画区域
	市街化区域
	第一種低層住居専用地域
	第一種低層住居専用地域
	第一種中高層住居専用地域
	第一種中高層住居専用地域
	第二種中高層住居専用地域
	第一種住居地域
	第二種住居地域
	準住居地域
	近隣商業地域
	準工業地域
	工業地域
	工業専用地域
	1.0mの壁面後退制限
	地区計画区域
	地域境界線 <small>道路・河川水路中心 の</small>
	都市計画道路
	都市計画公園
	都市計画緑地

1/70000

