


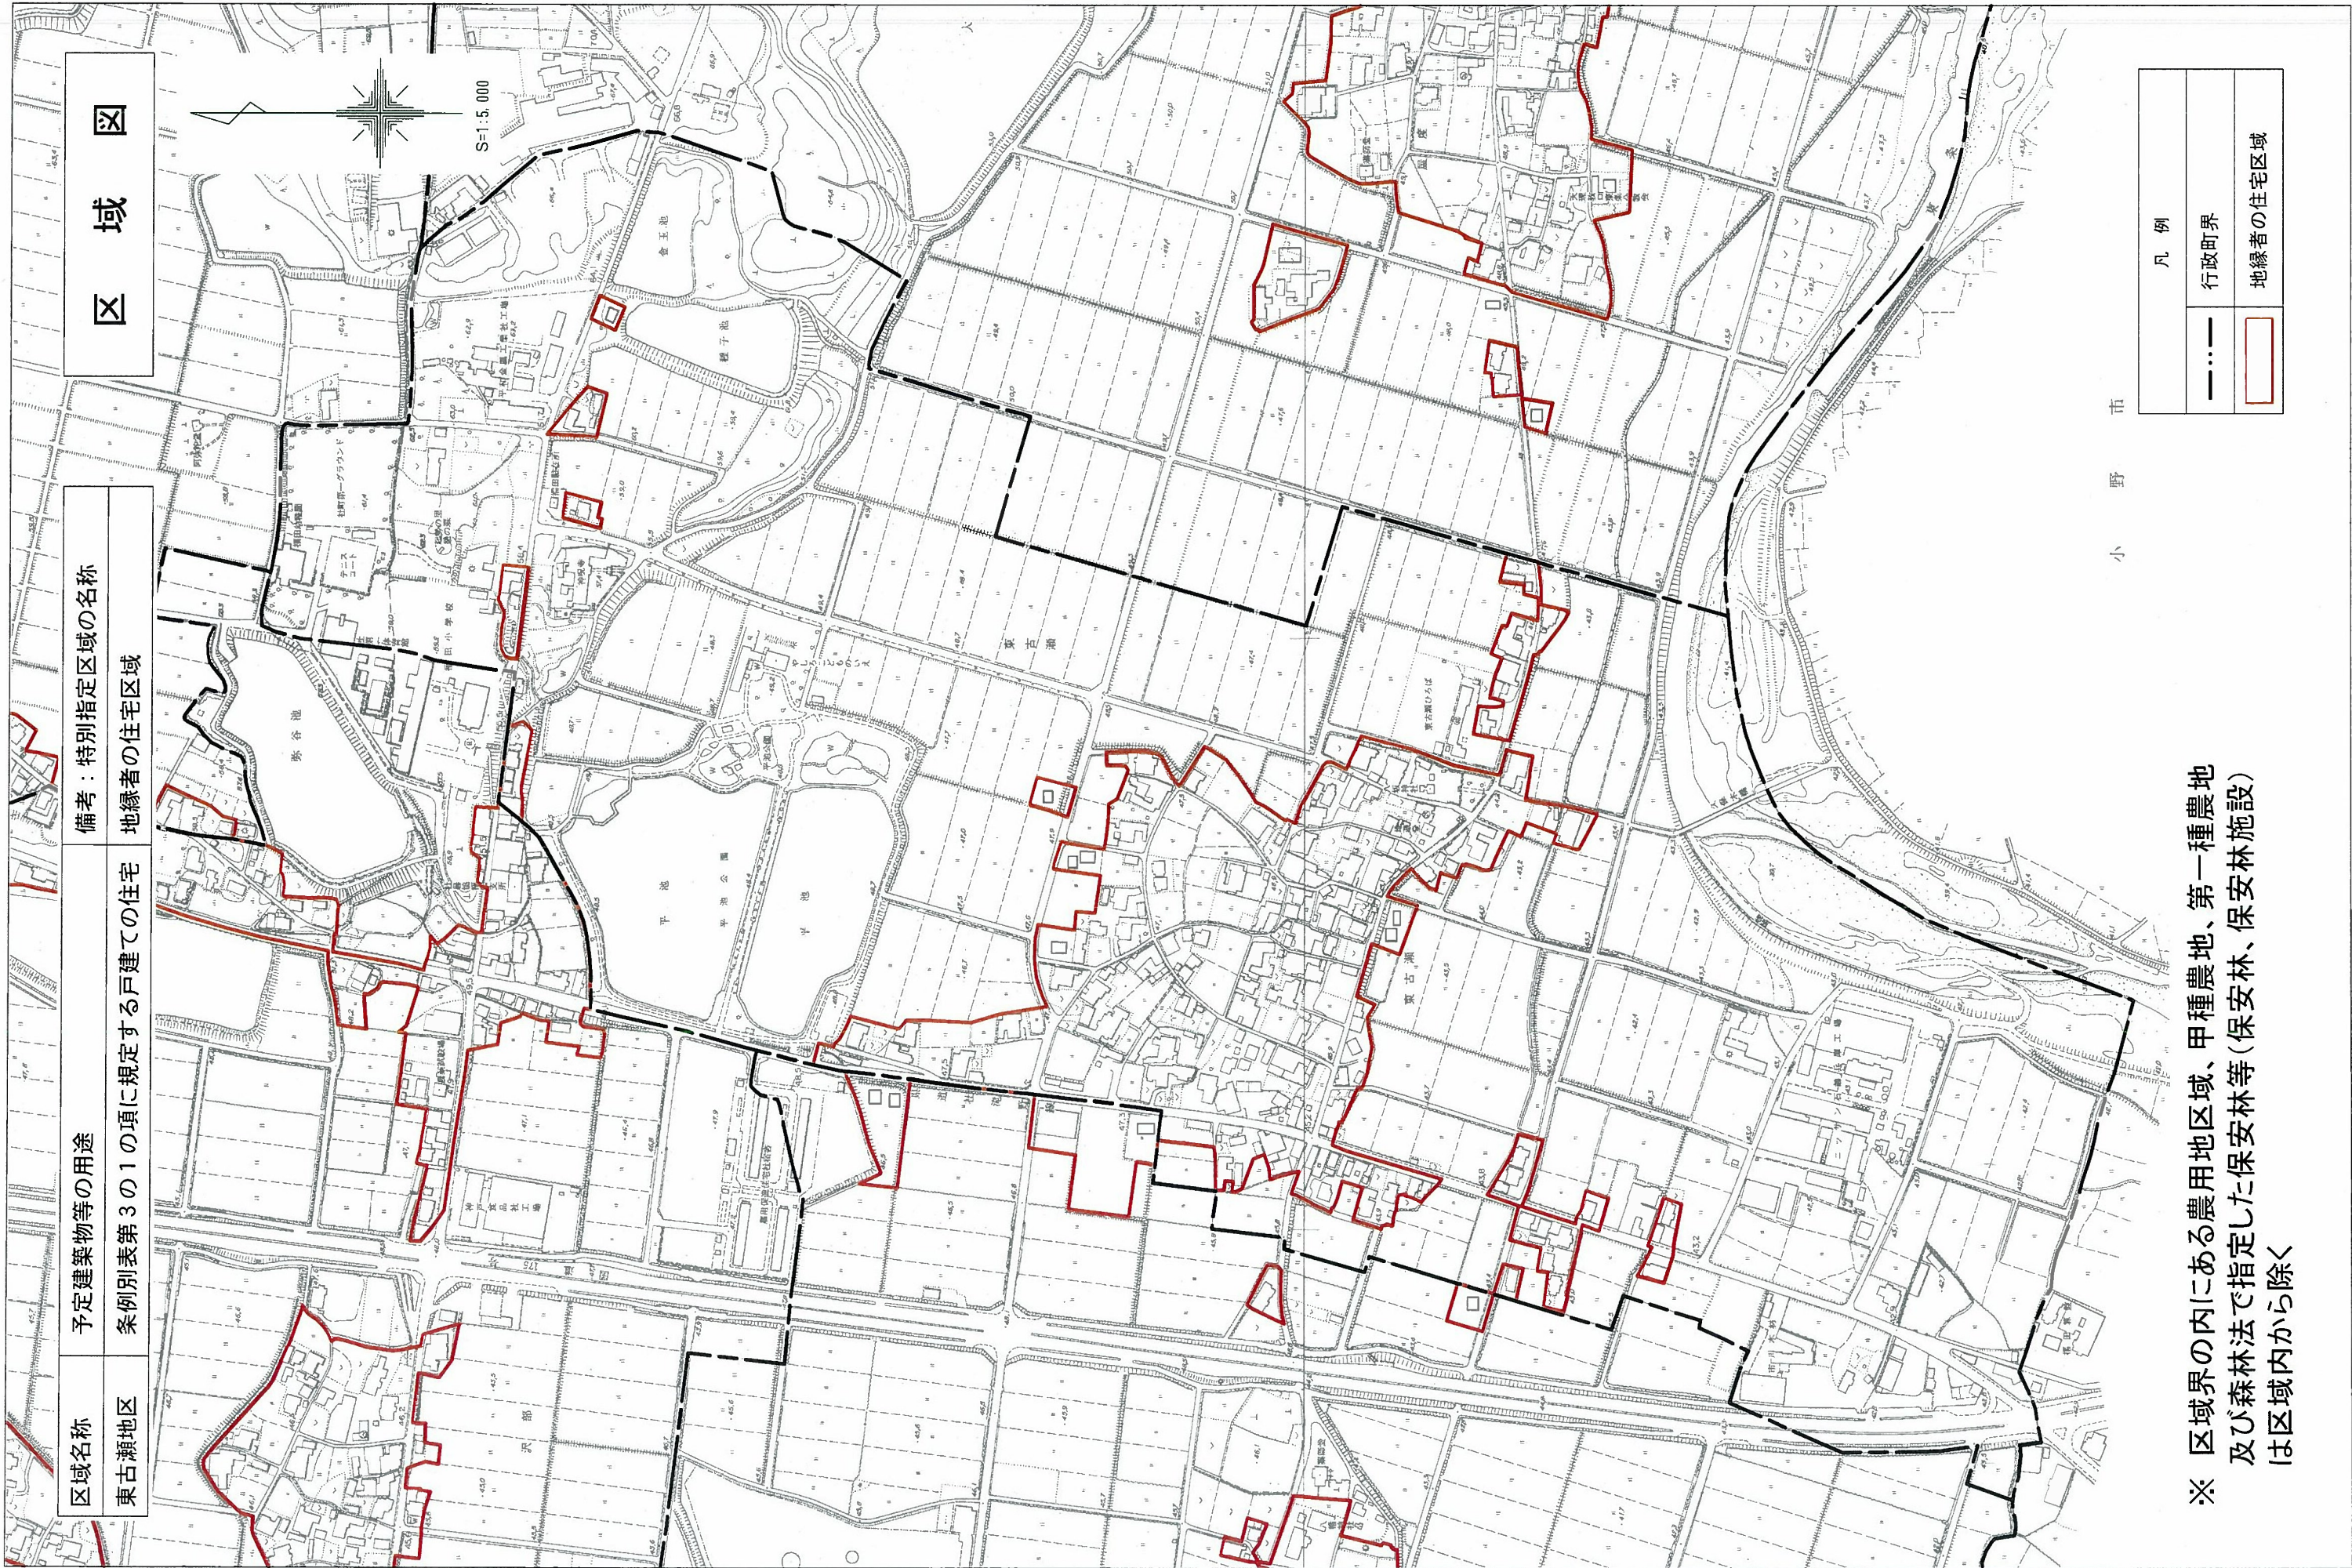

区域図

区域名称	予定建築物等の用途	備考：特別指定区域の名称
東古瀬地区	条例別表第3の1の項に規定する戸建ての住宅	地縁者の住宅区域

小 野 市

凡 例	
— · — · —	行政町界
□	地縁者の住宅区域

※ 区域界の内にある農用地区域、甲種農地、第一種農地及び森林法で指定した保安林等（保安林、保安林施設）は区域内から除く