




S=5,000

区域図

区域名称	予定建築物の用途	備考: 特別指定区域の名称
河高地区	条例別表3の1の項に規定する戸建ての住宅	地縁者の住宅区域

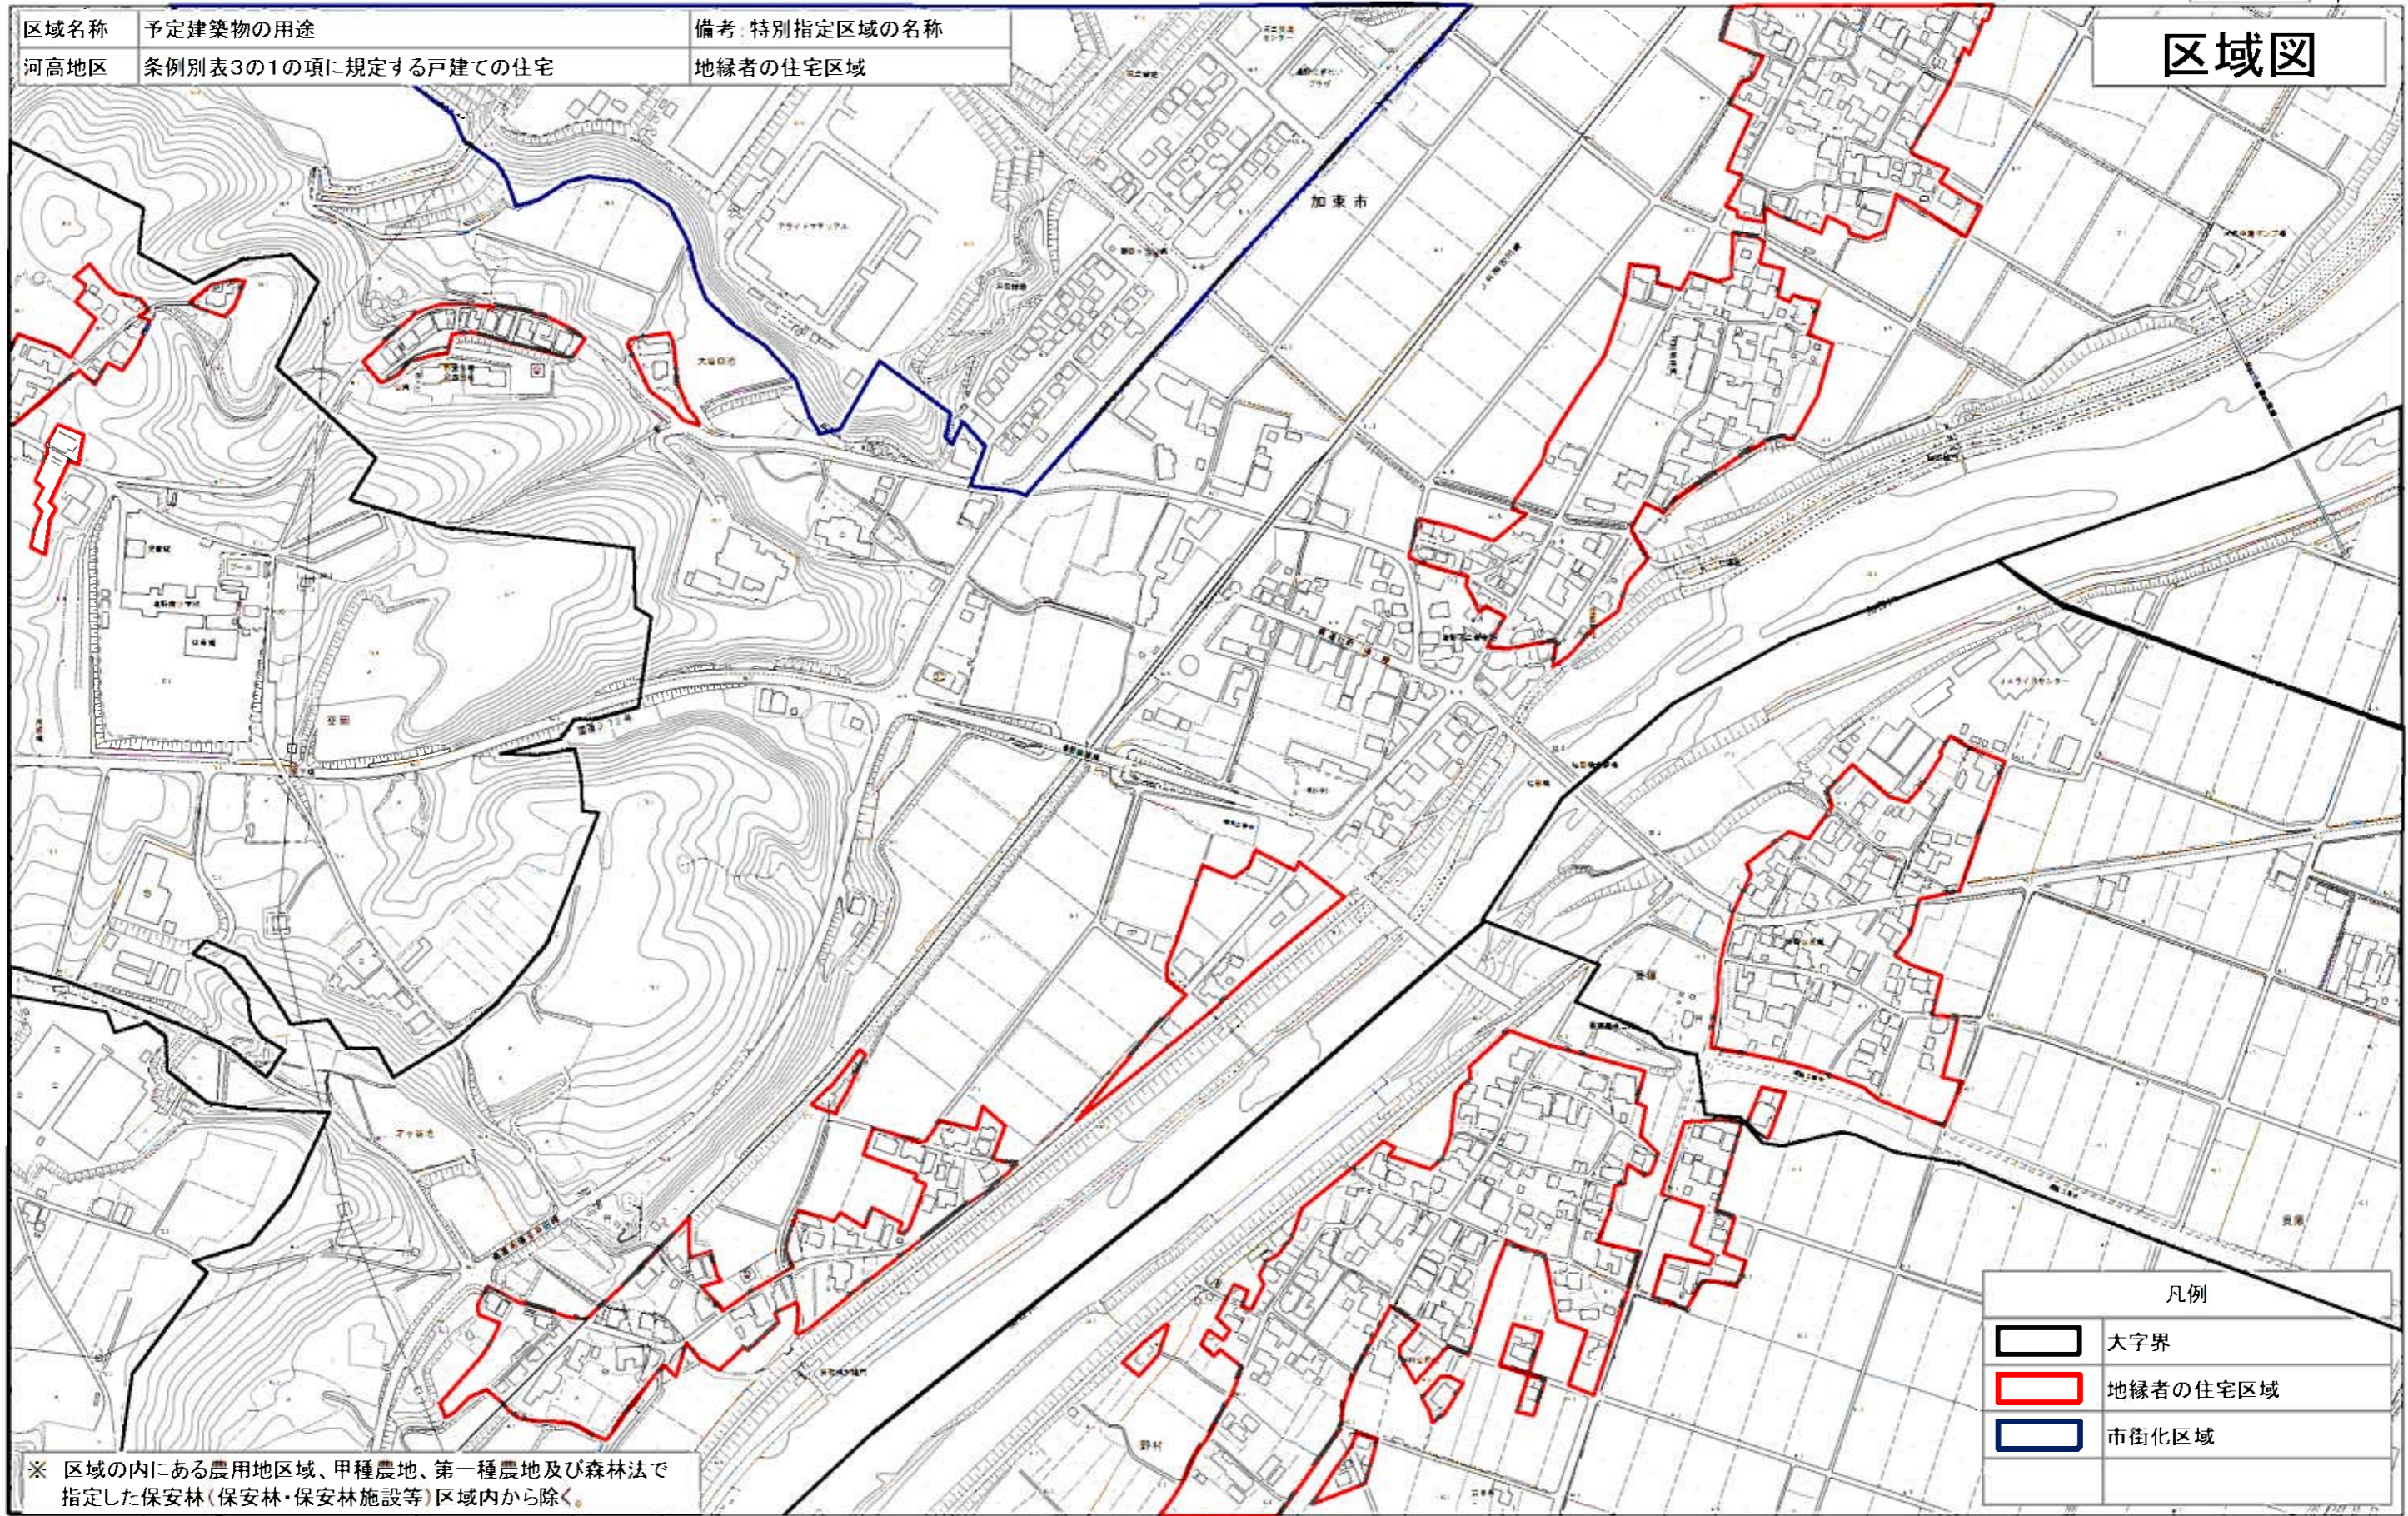

凡例	
	大字界
	地縁者の住宅区域
	市街化区域

※ 区域の内にある農用地区域、甲種農地、第一種農地及び森林法で指定した保安林(保安林・保安林施設等)区域内から除く。

1:5,000