


加東市都市計画図（東播都市計画区域：市街化区域その2）



凡 例	
	行政区域
	都市計画区域
	市街化区域
	第一種低層住居専用地域 (100/50)
	第一種低層住居専用地域 (100/60)
	第一種中高層住居専用地域 (150/60)
	第一種中高層住居専用地域 (200/60)
	第二種中高層住居専用地域 (200/60)
	第一種住居地域 (200/60)
	第二種住居地域 (200/60)
	準住居地域 (200/60)
	近隣商業地域 (200/80)
	準工業地域 (200/60)
	工業地域 (200/60)
	工業専用地域 (200/60)
	1.0mの壁面後退制限
	地区計画区域
	地域境界線 (道路・河川水路中心その他)
	都市計画道路
	都市計画公園
	都市計画緑地

1/10000

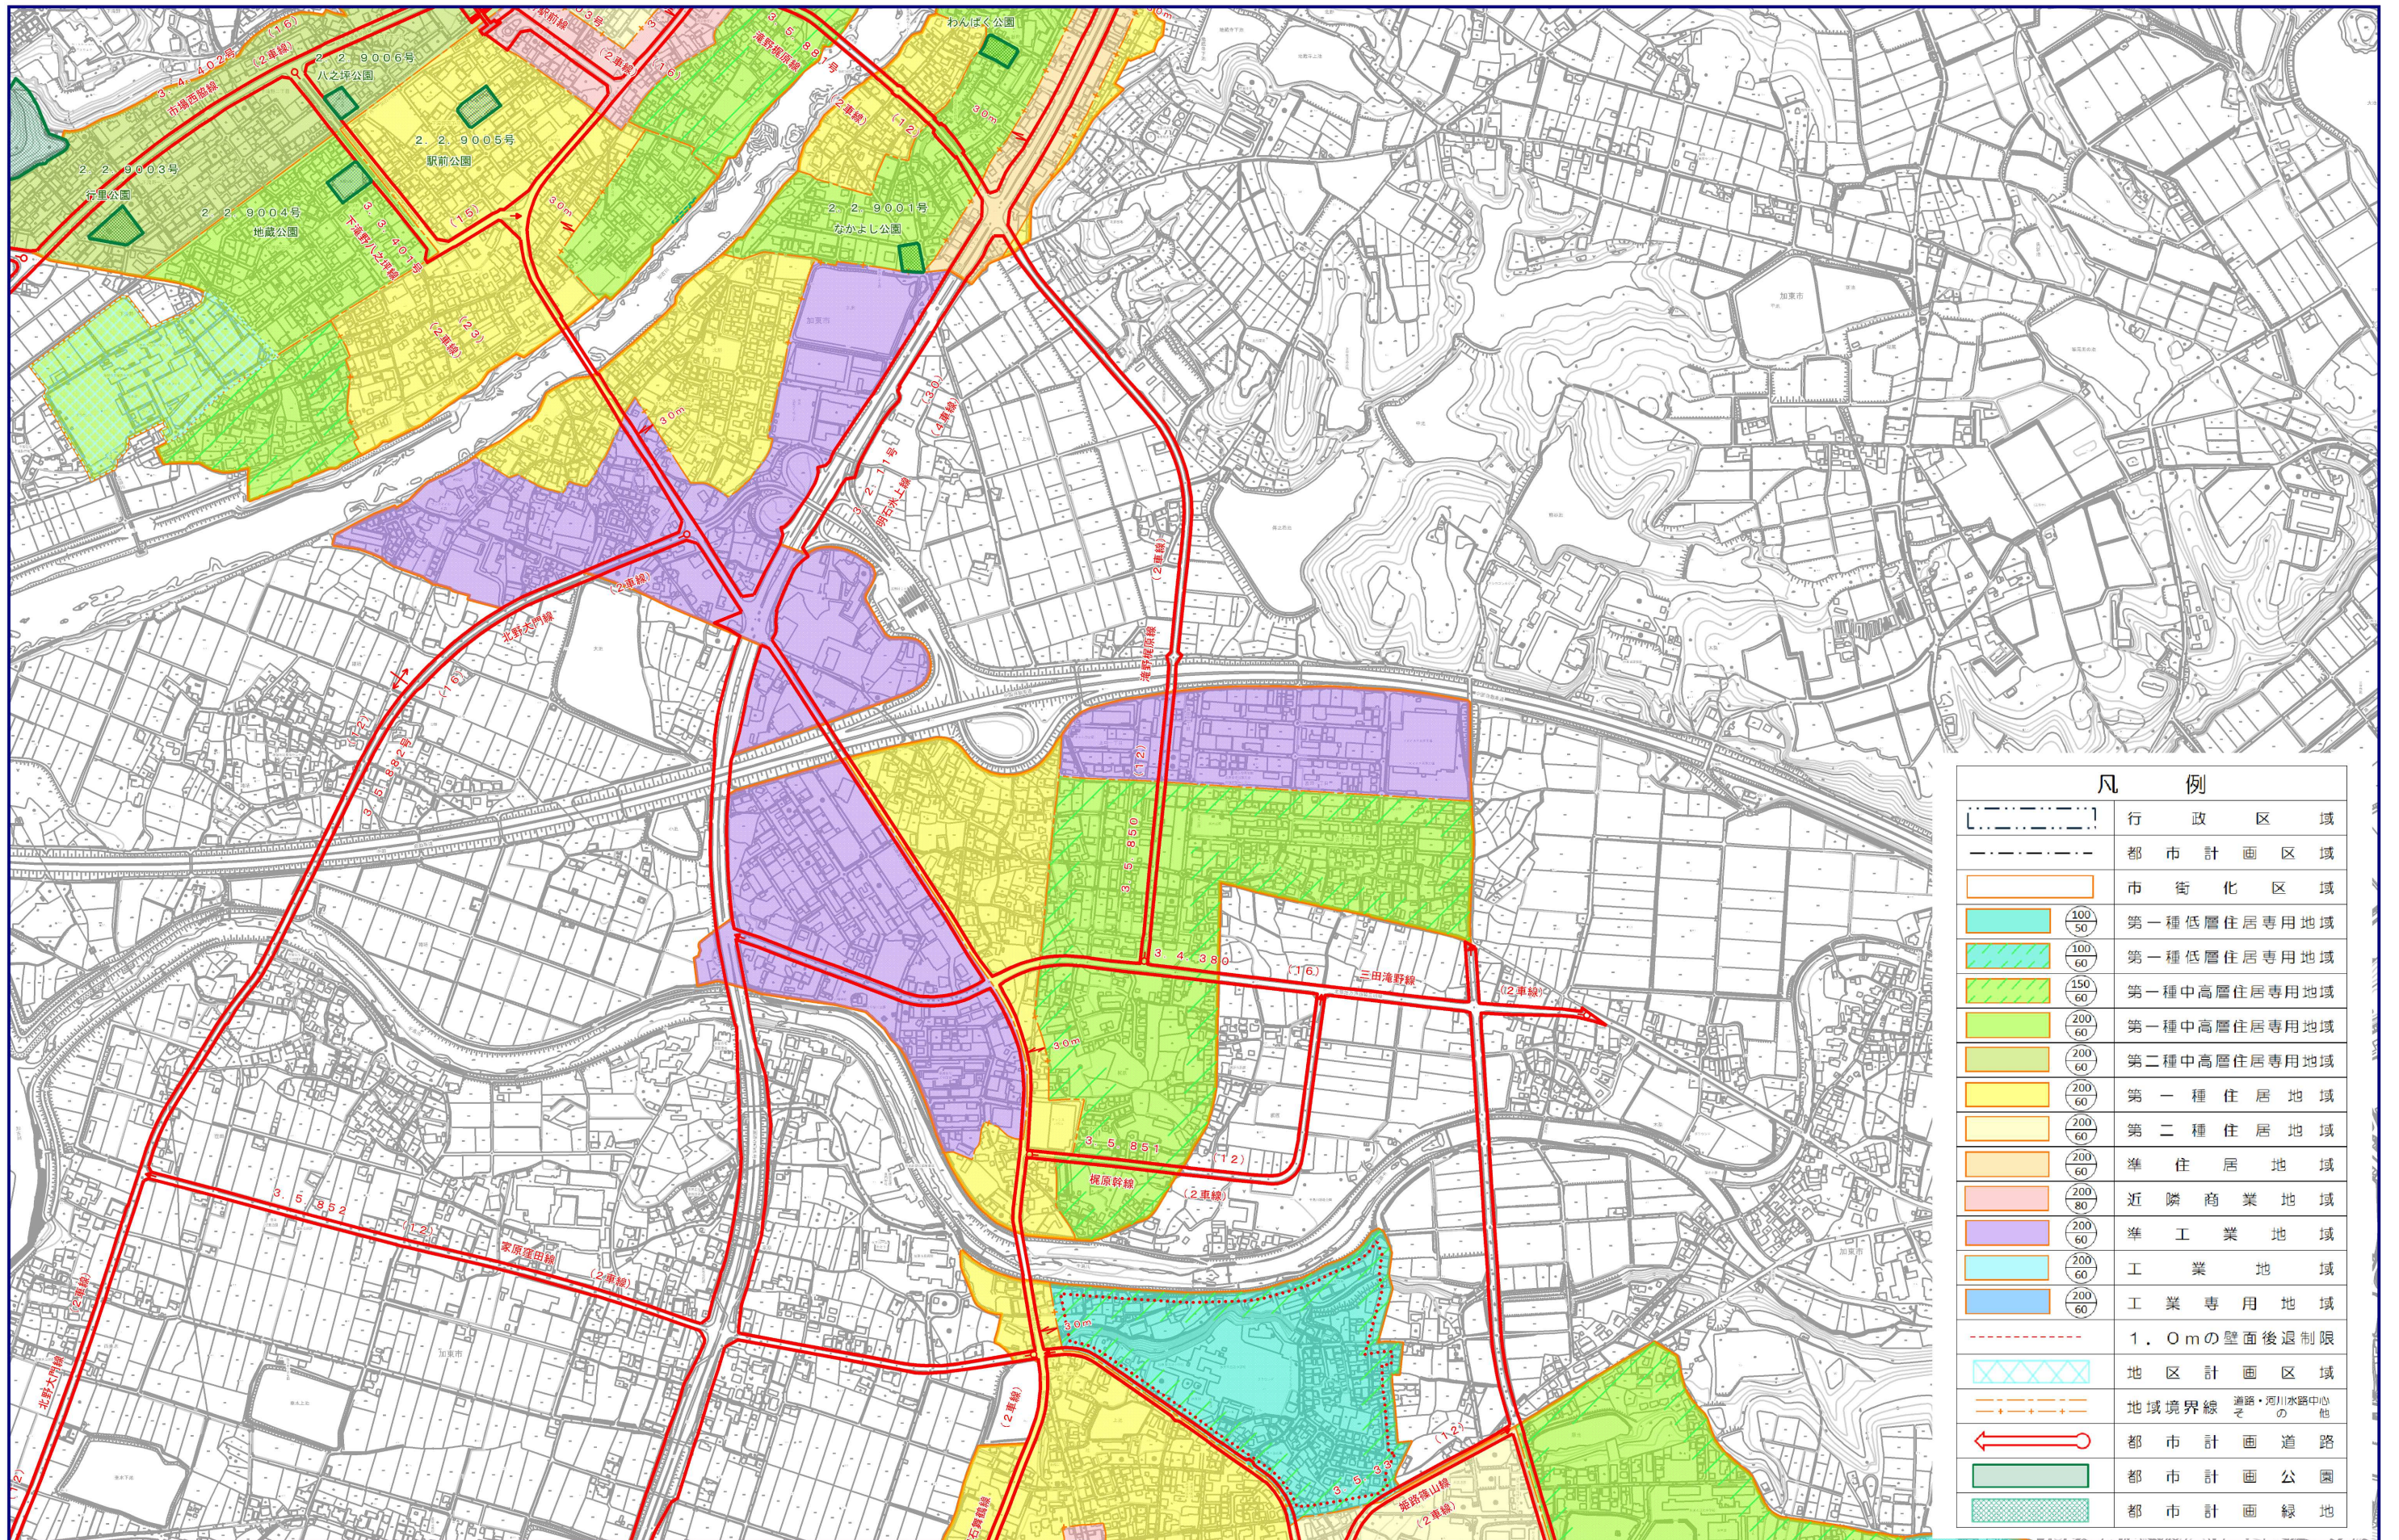