


区域名称	予定建築物の用途	
河高	条例別表第3の1の項に規定する建築物	地縁者の住宅区域(H22)
	条例第7条(3)に規定する建築物	駅・バスターミナル等の周辺区域

河高・区域図

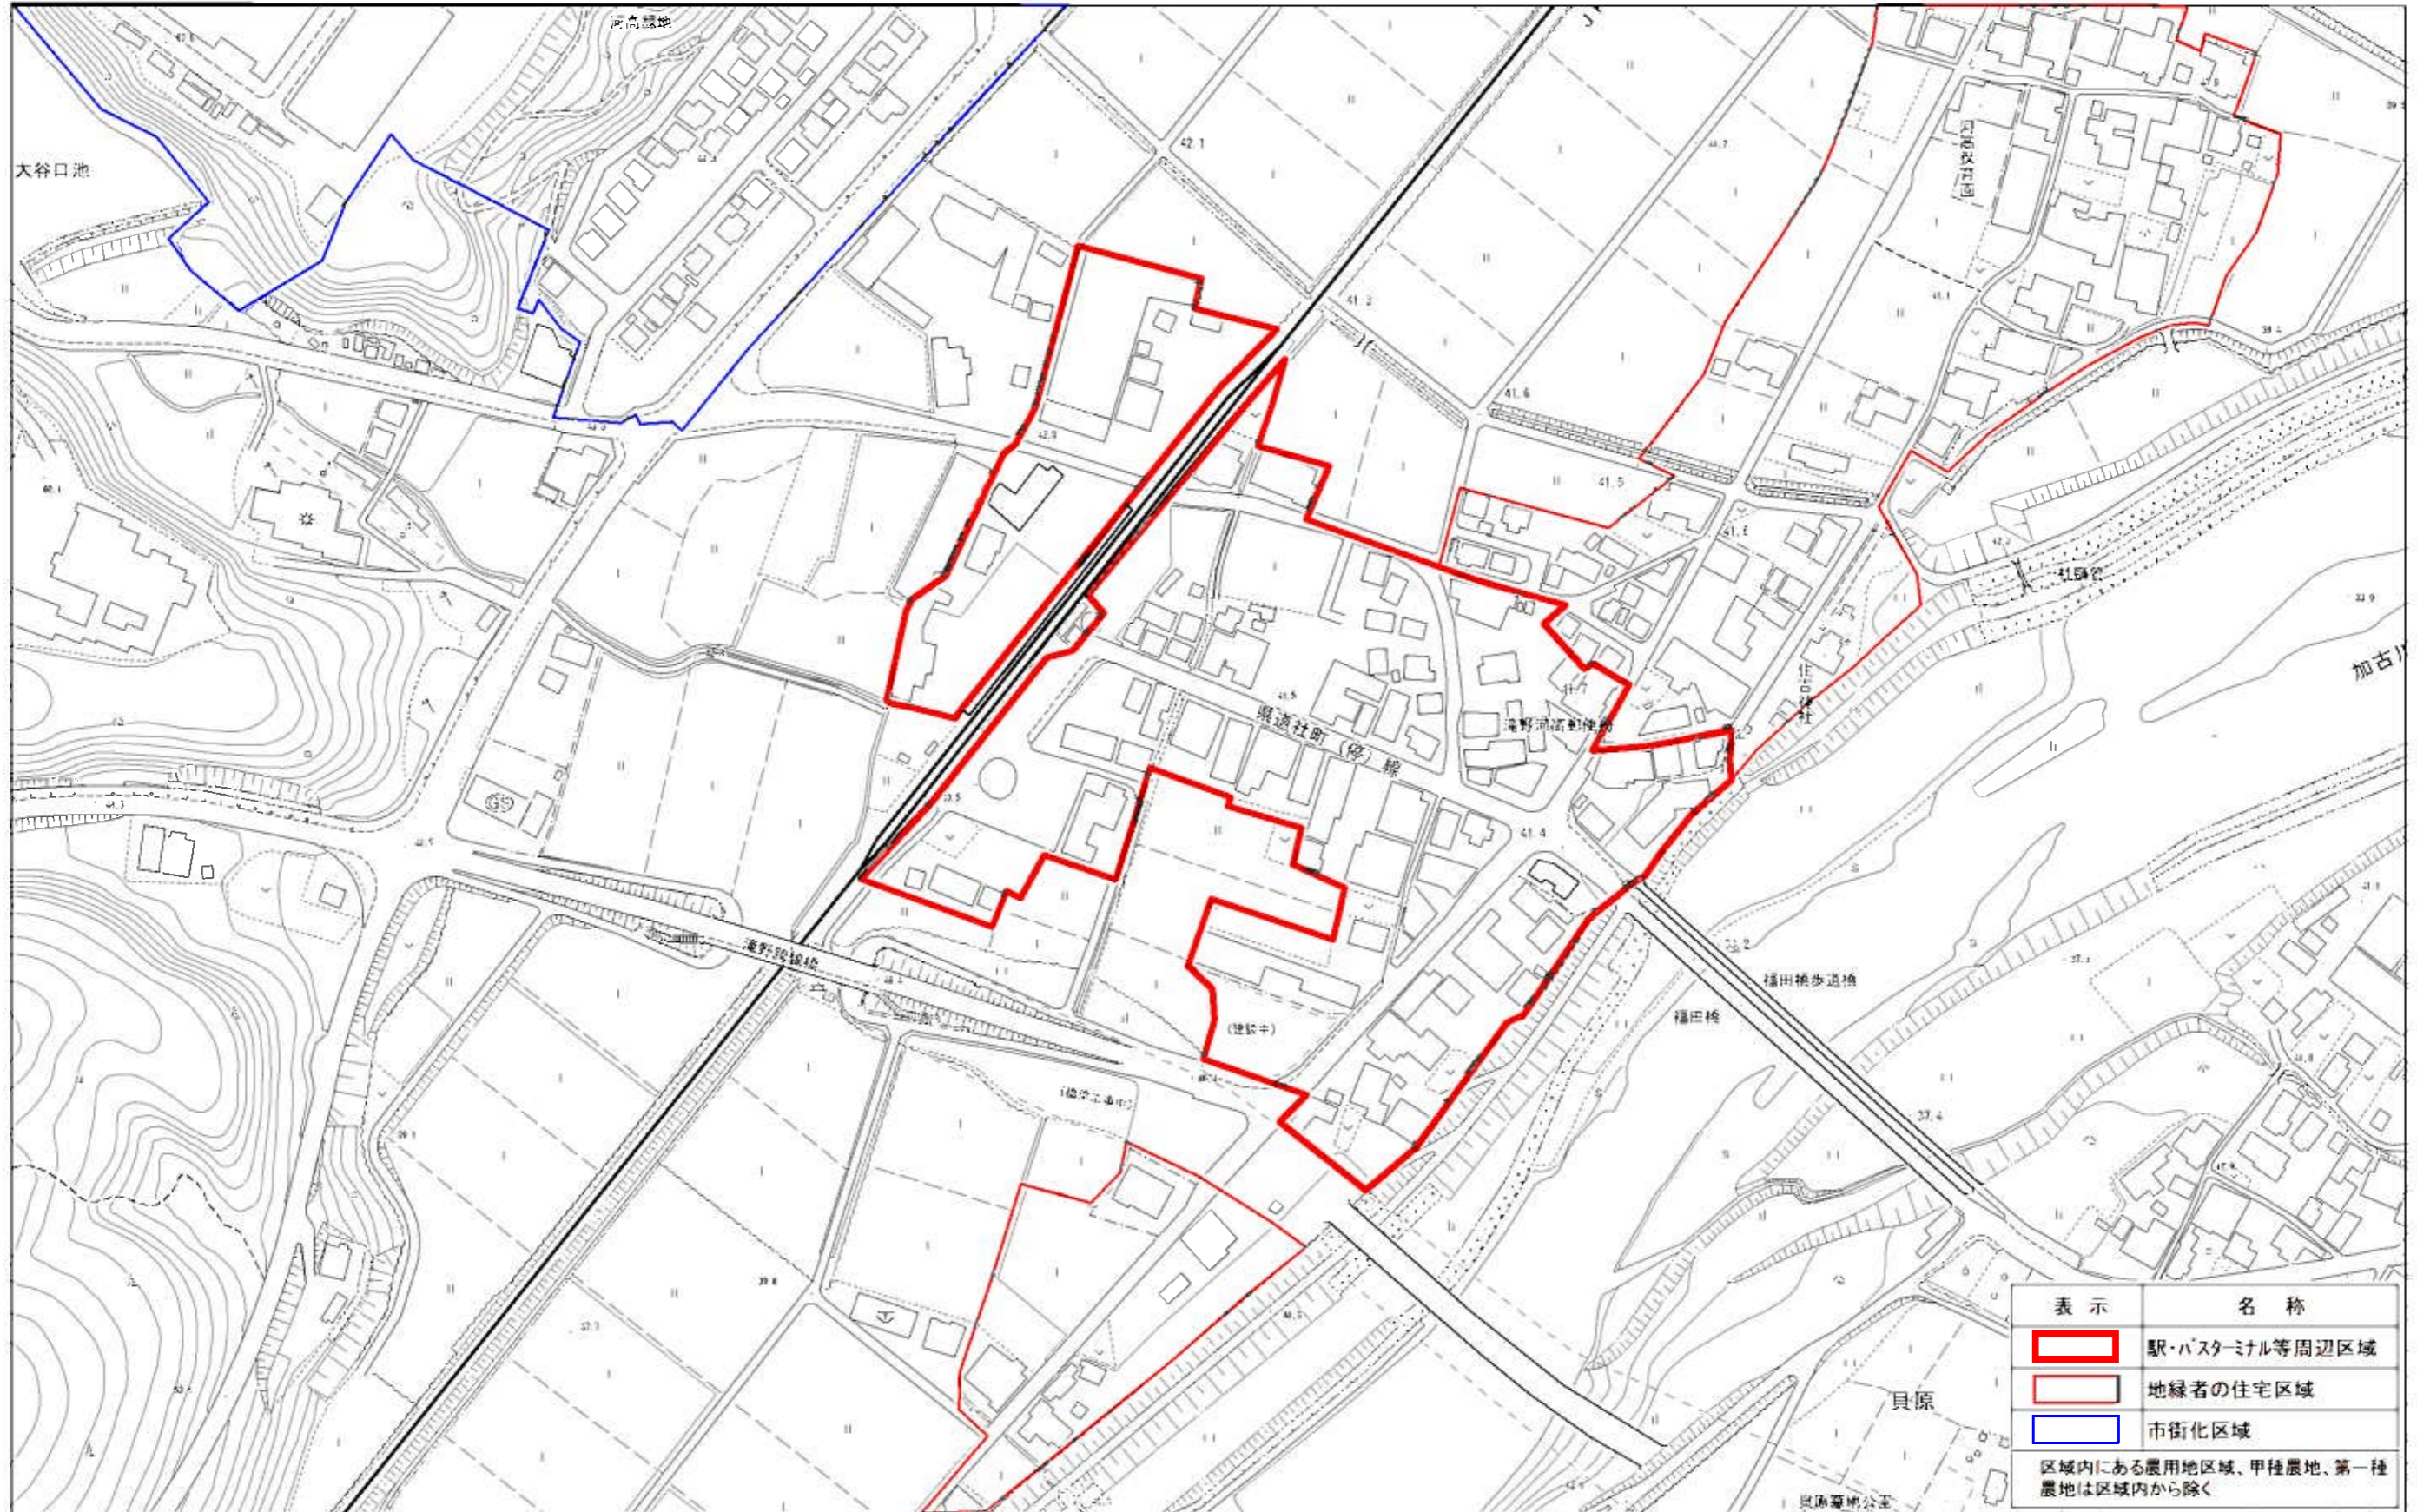

表示	名称
	駅・バスターミナル等周辺区域
	地縁者の住宅区域
	市街化区域

区域内にある農用地区域、甲種農地、第一種農地は区域内から除く

1:2,500