

平成30年度

決算特別委員会資料

(一般会計)

教育委員会

教育振興部教育総務課

(学校給食センター)

平成30年度決算概要

1. 学校給食徴収金 121,265,008円

2. 学校給食材料購入事業 143,919,485円

・市内9小学校、3中学校、1幼稚園の児童・生徒等に給食を提供するため、給食材料の購入及び炊飯・パン加工の委託を行った。

○ 給食数 計553,832食

○ 給食費支出 143,919,485円

内訳 牛乳代 29,112,538円、パン加工代 3,746,431円、パン材料代 993,350円

精米代 10,802,419円、炊飯代 14,999,136円、副食材料代 84,265,611円

3. 学校給食事務事業 2,285,457円

・給食費徴収業務及び給食センター運営に係る事務費。

・食育推進専門員による正しい食事のとり方や、望ましい食習慣を子どもたちが身につける機会を提供した。

4. 給食施設管理運営事業 60,580,700円

・安全安心な給食を提供するため、施設を清潔に保ち適正な維持管理を行うとともに給食の配送業務を行った。

学校給食センター厨房機器更新及び施設改修工事費

○ 真空冷却機更新工事 12,916,800円

○ フード等簡易自動消火装置更新工事 2,775,600円

○ ブロック塀改修工事 2,347,920円

(様式 2 - 1)

主 要 行 事 一 覧 表

(教育振興部教育総務課) (単位: 人、円)

係 別	行 事 名	参 加 人 数	経 費	行 事 内 容
学校給食センター	第1回加東市学校給食センター運営委員会	19	40,000	平成30年7月3日 役員改選、平成30年度事業計画ほか 役員報酬 5人×8,000円
	第2回加東市学校給食センター運営委員会	18	40,000	平成31年2月22日 業者登録、平成30年度事業実施状況ほか 役員報酬 5人×8,000円
	「かとうのこんだて」発行	—	147,096	平成30年4月分～平成31年3月分 毎日の献立内容、食材、栄養摂取量ほか (38,907部発行)
	「かとうの給食」発行	—		平成30年4月分～平成31年3月分 学校給食、食生活、センターからのお知らせ (37,532部発行)
	楽しみある学校給食特別メニュー	—	1,822,385	平成30年4月分～平成31年3月分 季節感のある食材や、地産地消を生かした行事食などの献立を月1回提供 (34,692食提供)
	学校給食充実材料費	—	20,752,000	平成30年9月分～平成31年3月分 カルシウム増量化、食物アレルギー代替食材の拡充、地産地消・食育推進 (358,739食)

(教育振興部教育総務課) (単位：人、円)

決算書 ページ	款	項	目	節	収 入 済 額	充 当 先 事 業	算 定 根 拠
42 ～ 43	17	2	物品売払収入	物品売払収入	15,251	—	不用品売払収入 15,251円
46 ～ 47	21	6	学校給食徴収金	学校給食徴収金	121,265,008	学校給食材料購入事業	(幼稚園) 内訳 14,256食×210円＝ パン減額（ 27個） 2,992,587円 2,993,760円 1,173円 (小学校) 内訳 365,853食×210円＋6,640円（内金） ＝ 76,778,428円 76,835,770円 牛乳減額（1,043本） パン減額（ 47個） 55,279円 2,063円 (中学校) 内訳 166,459食×240円＝ 牛乳減額（ 102本） パン減額（ 31個） 39,943,155円 39,950,160円 5,406円 1,599円 (センター) (試食会) 4,917食×240円＝ 5食×210円＝ 89食×240円＝ 1,180,080円 1,050円 21,360円 (過年度) 348,348円
46 ～ 49	21	6	雑入	雑入	21,916	給食施設管理運営事業	執筆原稿料 その他雑入 廃油売却代金 12,000円 3,522円 6,394円
52 ～ 53	22	1	合併特例債	合併特例事業債	14,900,000		学校施設整備事業債 学校給食センター厨房設備更新工事 真空冷却機更新工事 フード等用簡易自動消火装置更新工事 12,270,000円 2,630,000円

(様式 2 - 3)

委託料明細書 (一件 5 0 万円以上のもの)

(款)教育費(項)保健体育費(目)学校給食費

(教育振興部教育総務課) (単位: 円)

決算書 ページ	委 託 名	内 容	〈当初金額〉 全体契約額(a) (うち当該年度分)	補助事 業等別	補助率	履行の期間	契約の相手方	財 源 内 訳 (繰越明許等、年度をまたぐ契約の場合は、下段に当該年度決算額を括弧書きで記入)				
								特 定 財 源 (b)				一 般 財 源 (a-b)
								国庫支出金	県支出金	地方債	そ の 他	
242 ～ 245	学校給食炊飯委託	学校給食用米飯の炊飯及び配送	14,999,136	単独	—	H30.4.11～H31.3.22	(株)松井開盛堂 随意契約1者 見積(2号)					14,999,136
	学校給食製パン委託	学校給食用パンの製パン及び配送	3,746,431	単独	—	H30.4.11～H31.3.22	(株)松井開盛堂 随意契約1者 見積(2号)					3,746,431
		ほか2件	498,960									498,960

(款)教育費(項)保健体育費(目)給食施設費

(教育振興部教育総務課) (単位：円)

[illegible]

(様式2-6)

工 事 請 負 費 明 細 書

(一件130万円以上のもの)

(款)教育費(項)保健体育費(目)給食施設費

(教育振興部教育総務課) (単位:円)

決算書 ページ	工 事 名	内 容	〈当初金額〉 全体契約額(a) (うち当該年度分)	補助事 業等別	補助率	工 期	契約の相手方	財 源 内 訳 (繰越明許等、年度をまたぐ契約の場合は、下段に当該年度決算額を括弧書きで記入)				
								特 定 財 源 (b)				一 般 財 源 (a-b)
								国庫支出金	県支出金	地 方 債	そ の 他	
244 ～ 245	真空冷却機 更新工事	経年劣化した 低温真空冷却 機の更新	12,916,800	単独	—	H30.6.28～H30.8.31	(株)西部 制限付付一般 競争入札 入札数9			12,270,000		646,800
	フード等用 簡易自動消 火装置更新 工事	経年劣化した 自動消火装置 の更新	2,775,600	単独	—	H30.12.11～H31.2.28	セコム(株) 随意契約1者 見積(2号)			2,630,000		145,600
	ブロック塀 改修工事	不適格なブ ロック塀を撤 去し、ネット フェンスを設 置	2,347,920	単独	—	H30.12.13～H31.2.28	(株)岸本組 制限付付一般 競争入札 入札数6					2,347,920
		ほか2件	339,120									339,120

(教育振興部教育総務課) (単位：円)

[illegible]

(様式 2 - 9)

負担金、補助及び交付金支出明細書

(教育振興部教育総務課) (単位: 円)

決算書 ページ	款	項	目	金 額	負 担 金 等 支 出 名	算 出 根 拠	備 考
244 ～ 247	10	6	給食施設費	3,000	北播磨給食施設協議会負担金	定額	
				13,995	播磨東地区学校給食研究協議会負担金	児童生徒割 5円×2,799人	

(様式 2 - 1 1)

主 要 事 業 説 明 書（真空冷却機更新工事）

(教育振興部教育総務課) (単位：円)

全 体 計 画 平成 3 0 年度～平成 3 0 年度				前 年 度 ま で の 施 行			本 年 度 施 行						翌 年 度 以 降 施 行		
事業内容		数 量	金 額	事業内容		数 量	金 額	事業内容		数 量	金 額	事業内容		数 量	金 額
施 行 事 項	工 事 費											工 事 費			
		一式	12,916,800										一式	12,916,800	
	計		12,916,800	0			0			12,916,800			0		
財 源 内 訳	国 庫 支 出 金		0												
	県 支 出 金		0												
	地 方 債		12,270,000							12,270,000					
	そ の 他		0												
	一 般 財 源		646,800							646,800					
	計		12,916,800	0			0			12,916,800			0		

(様式 2 - 1 1)

主 要 事 業 説 明 書 (フード等用簡易自動消火装置更新工事)

(教育振興部教育総務課) (単位: 円)

	全 体 計 画 平成 3 0 年度～平成 3 0 年度			前 年 度 ま で の 施 行			本 年 度 施 行						翌 年 度 以 降 施 行		
	事業内容	数 量	金 額	事業内容	数 量	金 額	事業内容	数 量	金 額	事業内容	数 量	金 額	事業内容	数 量	金 額
施 行 事 項	工 事 費									工 事 費					
		一式	2, 775, 600								一式	2, 775, 600			
	計		2, 775, 600	0			0			2, 775, 600			0		
財 源 内 訳	国 庫 支 出 金		0												
	県 支 出 金		0												
	地 方 債		2, 630, 000							2, 630, 000					
	そ の 他		0												
	一 般 財 源		145, 600							145, 600					
	計		2, 775, 600	0			0			2, 775, 600			0		

(様式 2 - 1 1)

主 要 事 業 説 明 書 （ブロック塀改修工事）

(教育振興部教育総務課) (単位：円)

全 体 計 画 平成30年度～平成30年度			前 年 度 ま で の 施 行			本 年 度 施 行						翌 年 度 以 降 施 行			
						補 助 事 業			単 独 事 業						
施 行 事 項	事業内容	数 量	金 額	事業内容	数 量	金 額	事業内容	数 量	金 額	事業内容	数 量	金 額	事業内容	数 量	金 額
	調査委託料	一式	118,800							調査委託料	一式	118,800			
	工事費	一式	2,347,920							工事費	一式	2,347,920			
	計		2,466,720	0			0			2,466,720			0		
財 源 内 訳	国庫支出金		0												
	県支出金		0												
	地方債		0												
	その他		0												
	一般財源		2,466,720							2,466,720					
	計		2,466,720	0			0			2,466,720			0		

(様式2-12)


修繕料明細書 (一件50万円以上のもの)

(教育振興部教育総務課) (単位:円)

決算書 ページ	款	項	目	金 額	内 容	契 約 の 相 手 方	修 繕 日	支 払 日	備 考
244 ～ 245	10	6	給食施設費	3,509,472	28件				

真空冷却機

1F▶

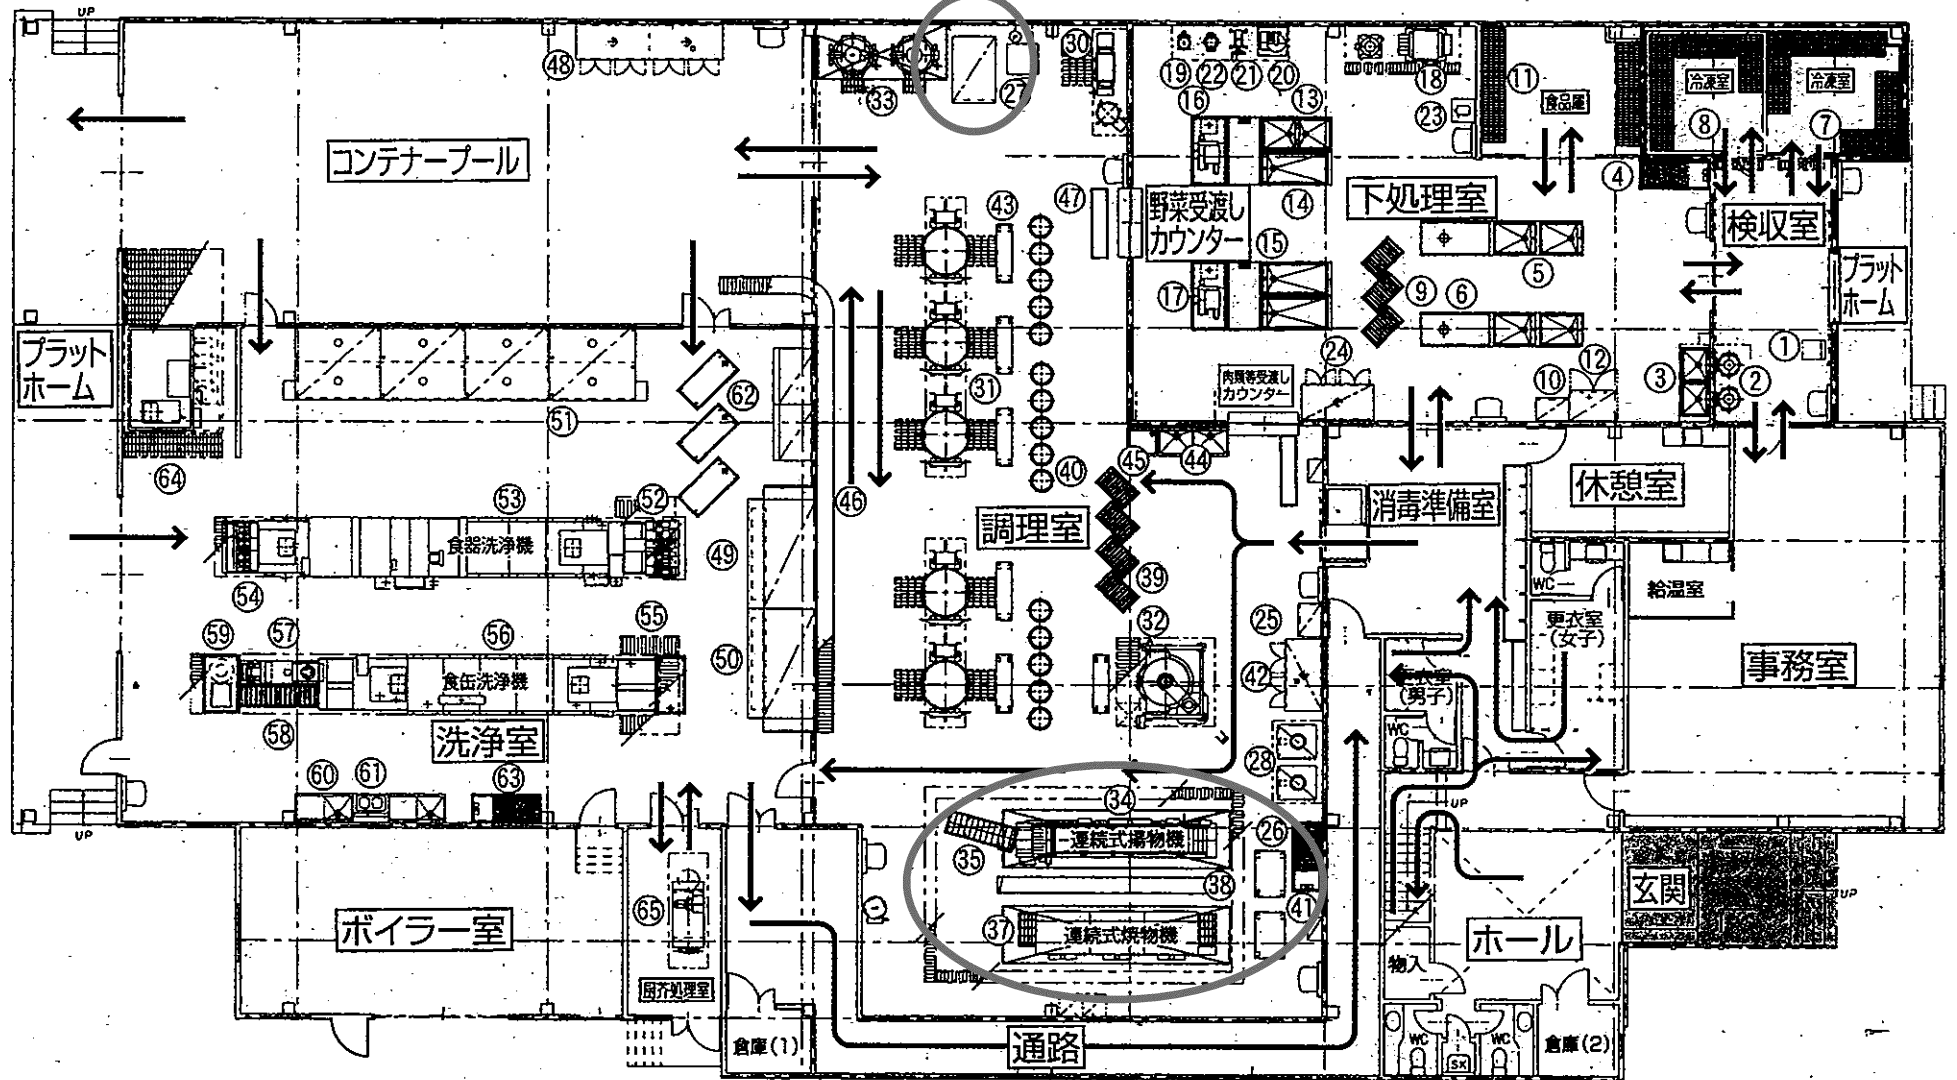

フード等用簡易自動消火装置

参考図面

真空冷却機仕様

型式			CE-120RC	CE-120RK	CE-120PC	CE-120PK	CE-120QX
処理能力		kg/バッチ	120 (比熱 0.8)				
冷却温度		℃	90℃→10℃ (約15分)		90℃→18℃ (約15分)		90℃→10℃ (約20分)
			90℃→5℃ (約20分)		-		90℃→8℃ (約25分)
箱内有効寸法		mm	780 ^W ×970 ^D ×740 ^H				
箱 (一翼当りの有効寸法)	三翼仕様	mm	238				
	四翼仕様	mm	175				
製品質量		kg	830				
運転時質量		kg	1400				
接続配管							
A	排水口	ユニオン止め	SGP	25A			
B	VP・減圧排水口	ユニオン止め	SUS	25A			
C	給水口	メソッド (配管時)	SGP	20A			
D	冷却水出口	ソケット止め	SGP	50A	50A	40A	-
E	冷却水入口	ソケット止め	SGP	50A	50A	40A	-
F	排蒸口	ソケット止め	SUS	15A			
G	排蒸口	メソッド (配管時)	SUS	20A			

No.


適用機種

CE-120RC
CE-120RK
CE-120PC
CE-120PK
CE-120QX




(パトライト仕様)

F644-027-1011


- 注1) 周囲温度0~40℃、湿度20%RH以上90%RH以下 (但し結露なきこと) で設置してください。
 注2) 配管接続口の寸法は参考寸法です。
 給水口の給水ストレーナおよび給水圧力計、
 給蒸口の給蒸元弁、給蒸ストレーナおよび給蒸圧力計、
 エアフィルタおよびアジャスタ押さえ金具は別途品です。

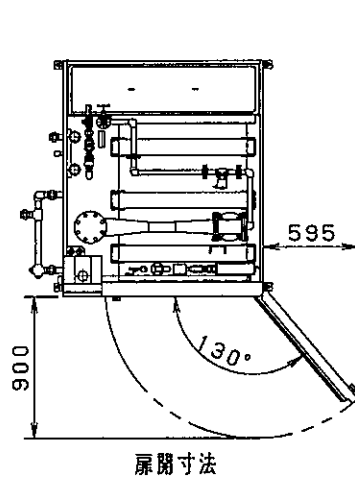



扉開寸法

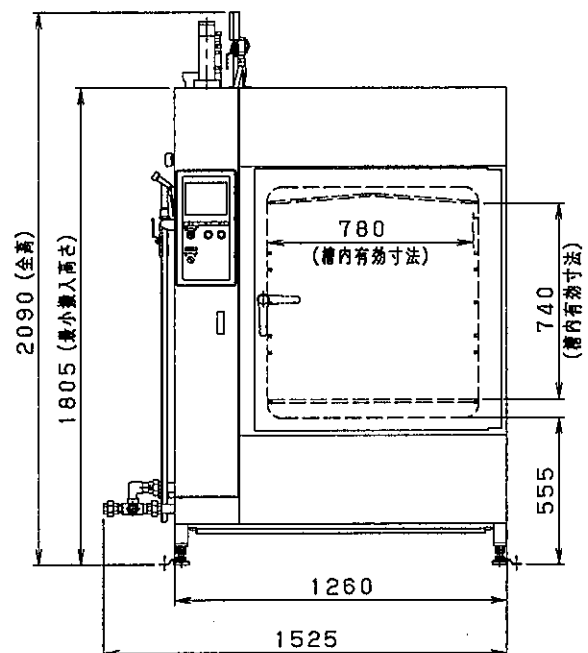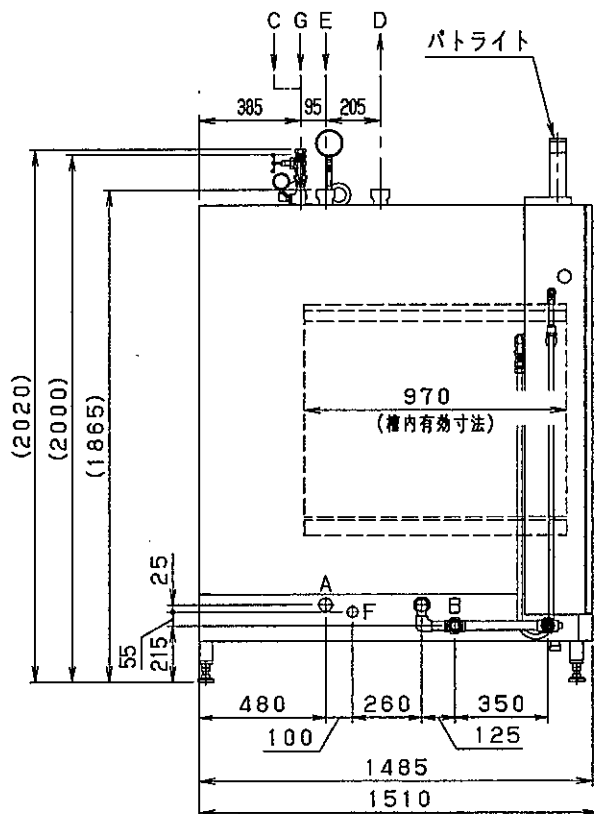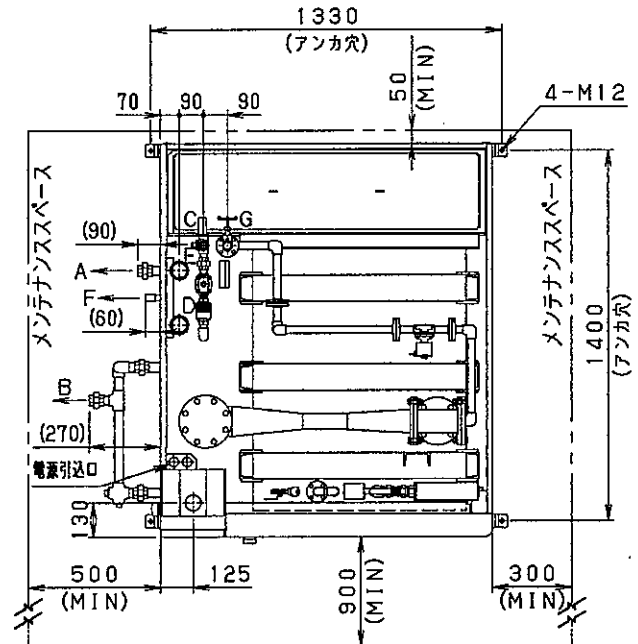



図名	外形図	機
図番	F644-027-1011	

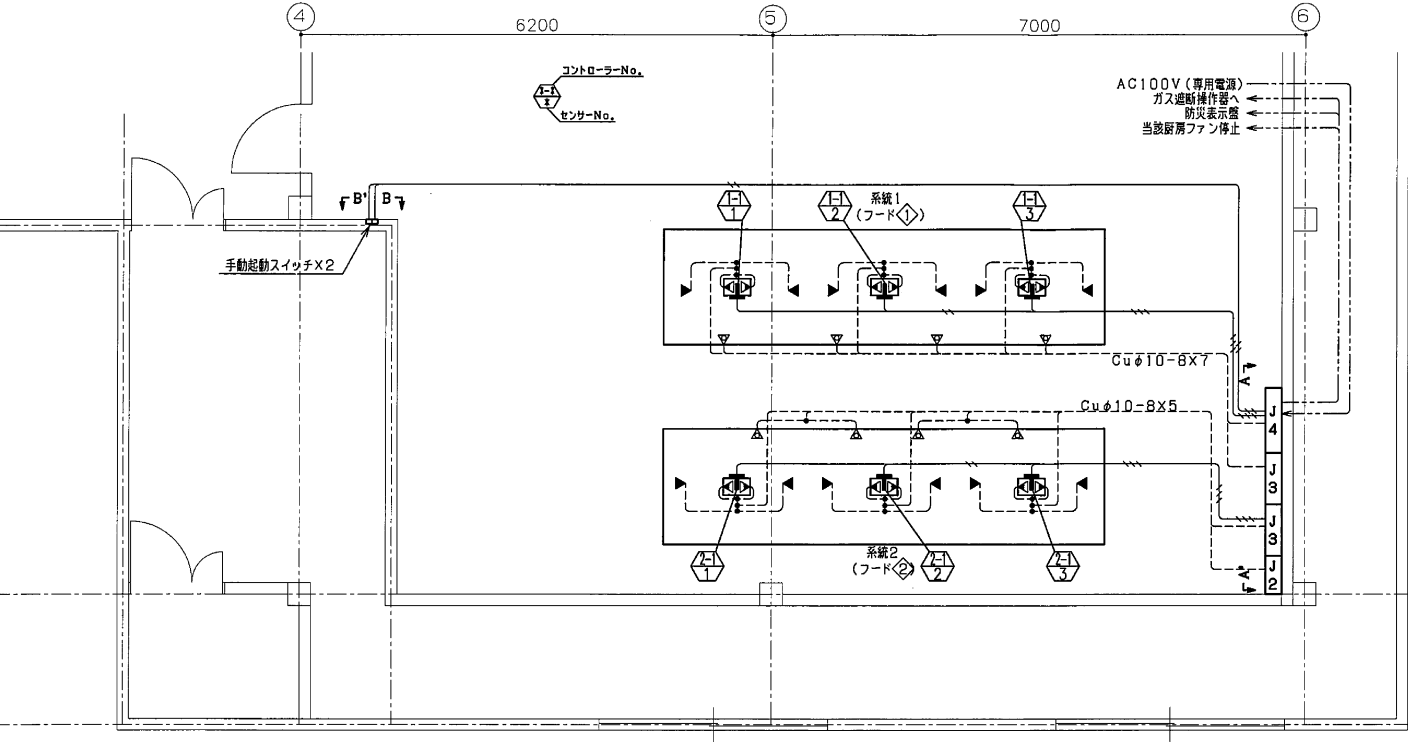

工事図面

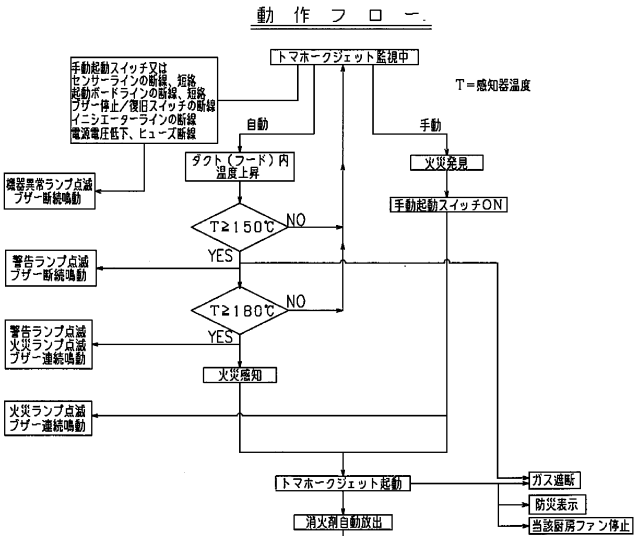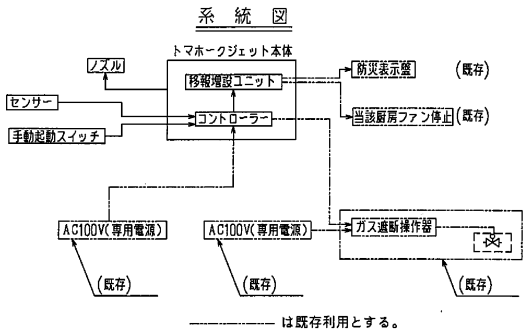

取付図 1/30

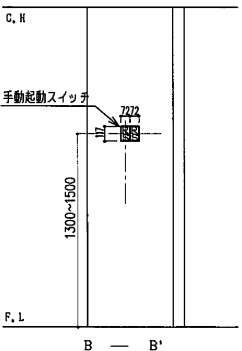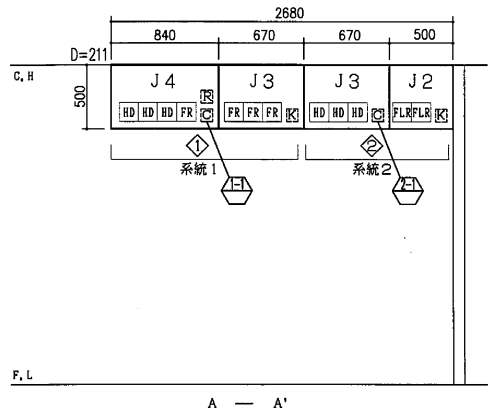

防護面積表

システム名	小型レンジ・フライヤー用	大型レンジ・フライヤー用	フード・ダクト用
型 式 名	TJ-FR-16	TJ-FLR-16	TJ-HD-16
性能評定番号	評28-012-1号	評28-013-1号	評28-011-1号
公称防護面積	レンジ用 1300x1300mm フライヤー用 1200x700mm	レンジ用 2500x1200mm フライヤー用 1200x700mm	ダクト: 3000x500mm フード: 2800x2000mm
有効放射時間	24秒	21秒	20秒
消火剤及び容量	強化液 3.5L		

計 算 書

継No.	フードNo.	厨房器具名	熱源	厨房器具サイズ	フードサイズ	ダクトサイズ	トマホークジェット	移動スイッチ
1	①	③⑨連続式湯沸機	ガス	5120x1225	5800x1500	1200x700	4	3
2	②	③⑨焼物機	ガス	5055x1270	5800x1500	1200x700	2	3

消火装置仕様

- ・「フード・ダクト等用簡易自動消火装置の技術基準」に適合した(財)日本消防設備安全センターの性能評定品を使用のこと。
- ・消火薬剤は強化消滅火薬剤を使用すること。
- ・停電時のバックアップ用予備電源を設けてあること。
- ・センサー及び手動起動スイッチの配線が断線又は短絡した場合は機器異常とし、火災起動にはならない事。
- ・フードの近くには点検口をつくる事(建設工事)
- ※1 ダクトサイズは当該ダクトの設置長さ(吸込口より水平部分5m)の範囲内における最大のサイズとする
- ※2 フライヤーは油槽面積とする。



凡 例

記号	名 称	個数	備 考
☐	トマホークジェット2台用ボックス	1	
☐	3台用ボックス	2	
☐	4台用ボックス	1	
FR	小型レンジ・フライヤー用	4	強化液 FR-16
FLR	大型レンジ・フライヤー用	2	強化液 FLR-16
HD	フードダクト用	6	強化液 HD-16
☐	ダクトセンサー(プロテクター付)	6	
☐	コントローラー	2	(NiCd電池標準装備)
☐	移動増設ユニット	1	
☐	起動ボード	2	
☐	手動起動スイッチ	2	
☐	スプレーノズル	8	
☐	ダクト・グリッドノズル(HD用)	12	
☐	フードノズル	12	
☐	耐熱電線HP0.9-2C		
☐	鋼管φ10-8		
☐	点検口450(建設工事)		


※ --- は、HP0.9-2Cが2本とする。

–17–


総合システム図

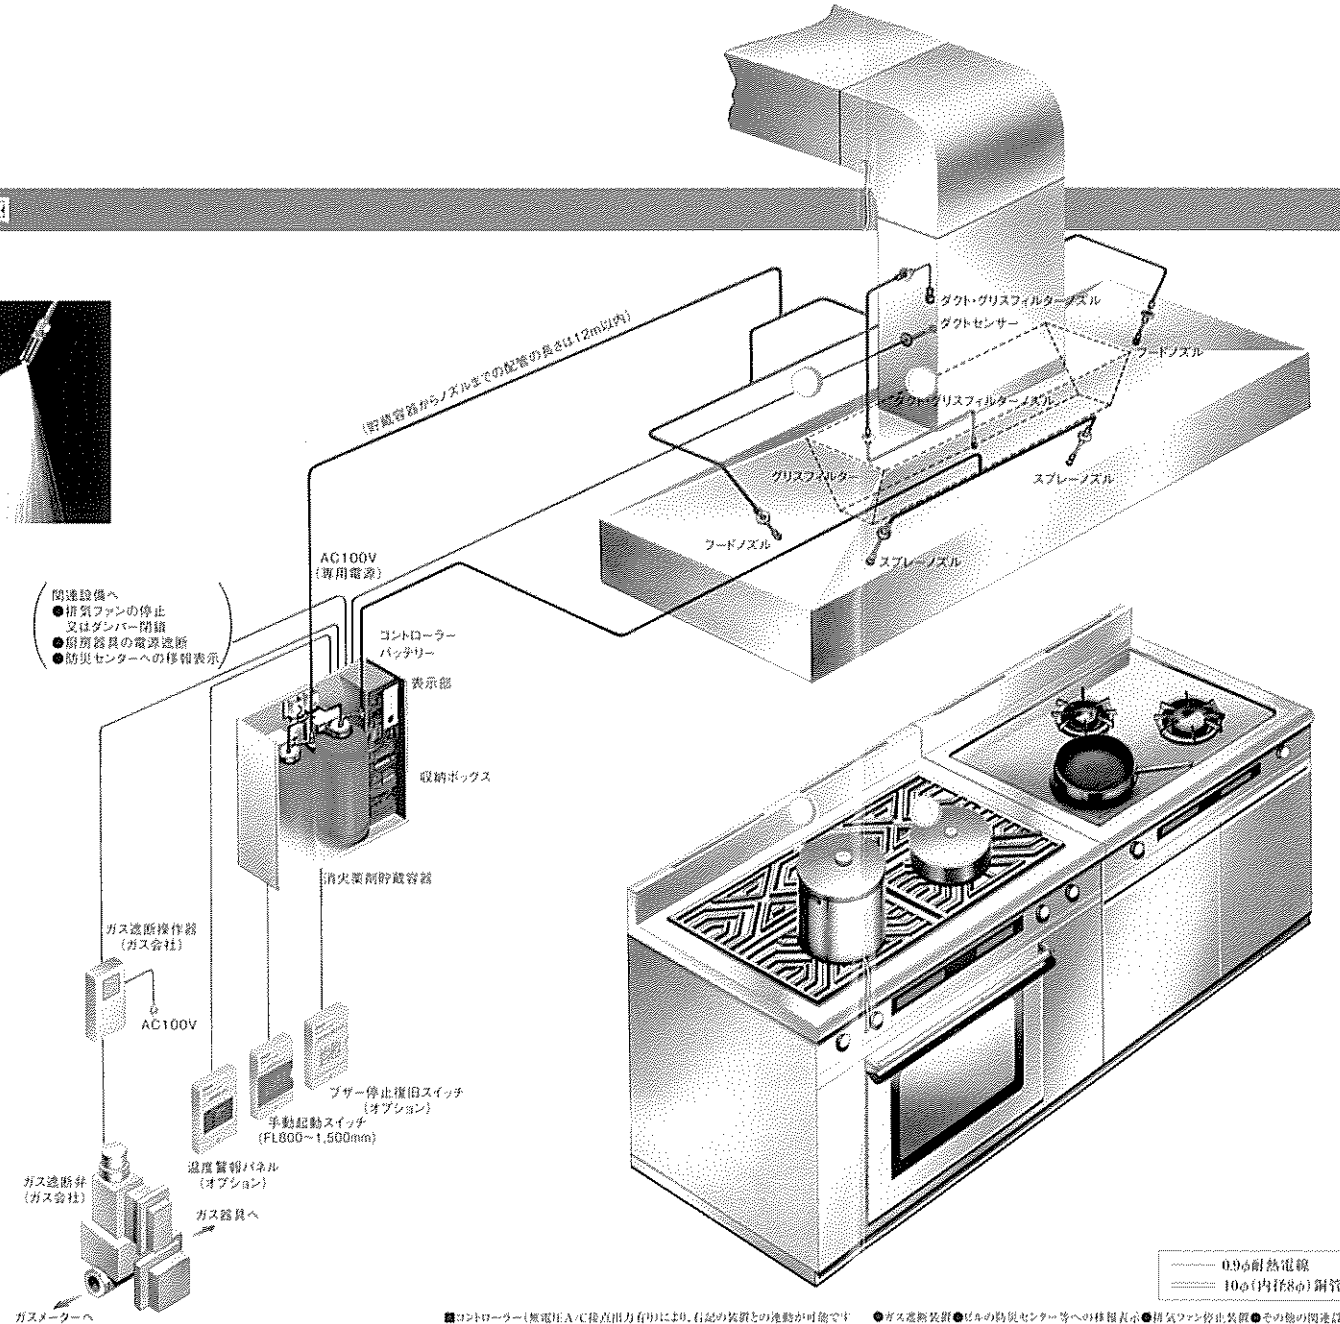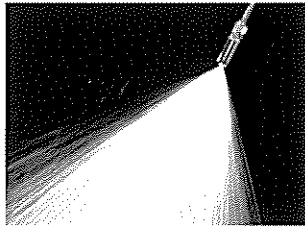

附录四

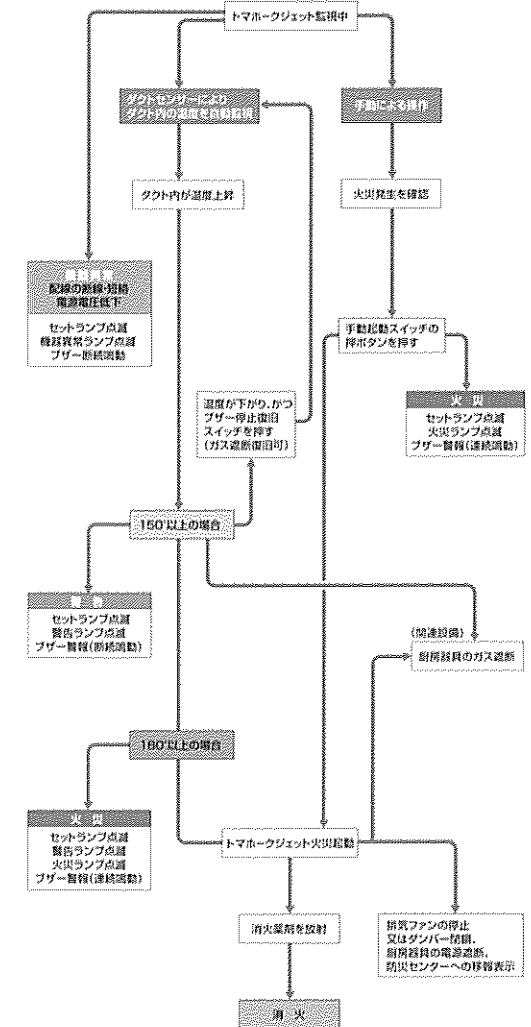

注3 同一「ゾーン」内に「フライヤー」がある場合、「フライヤー」専用の消火薬箱貯蔵容器およびノズルが必要です。

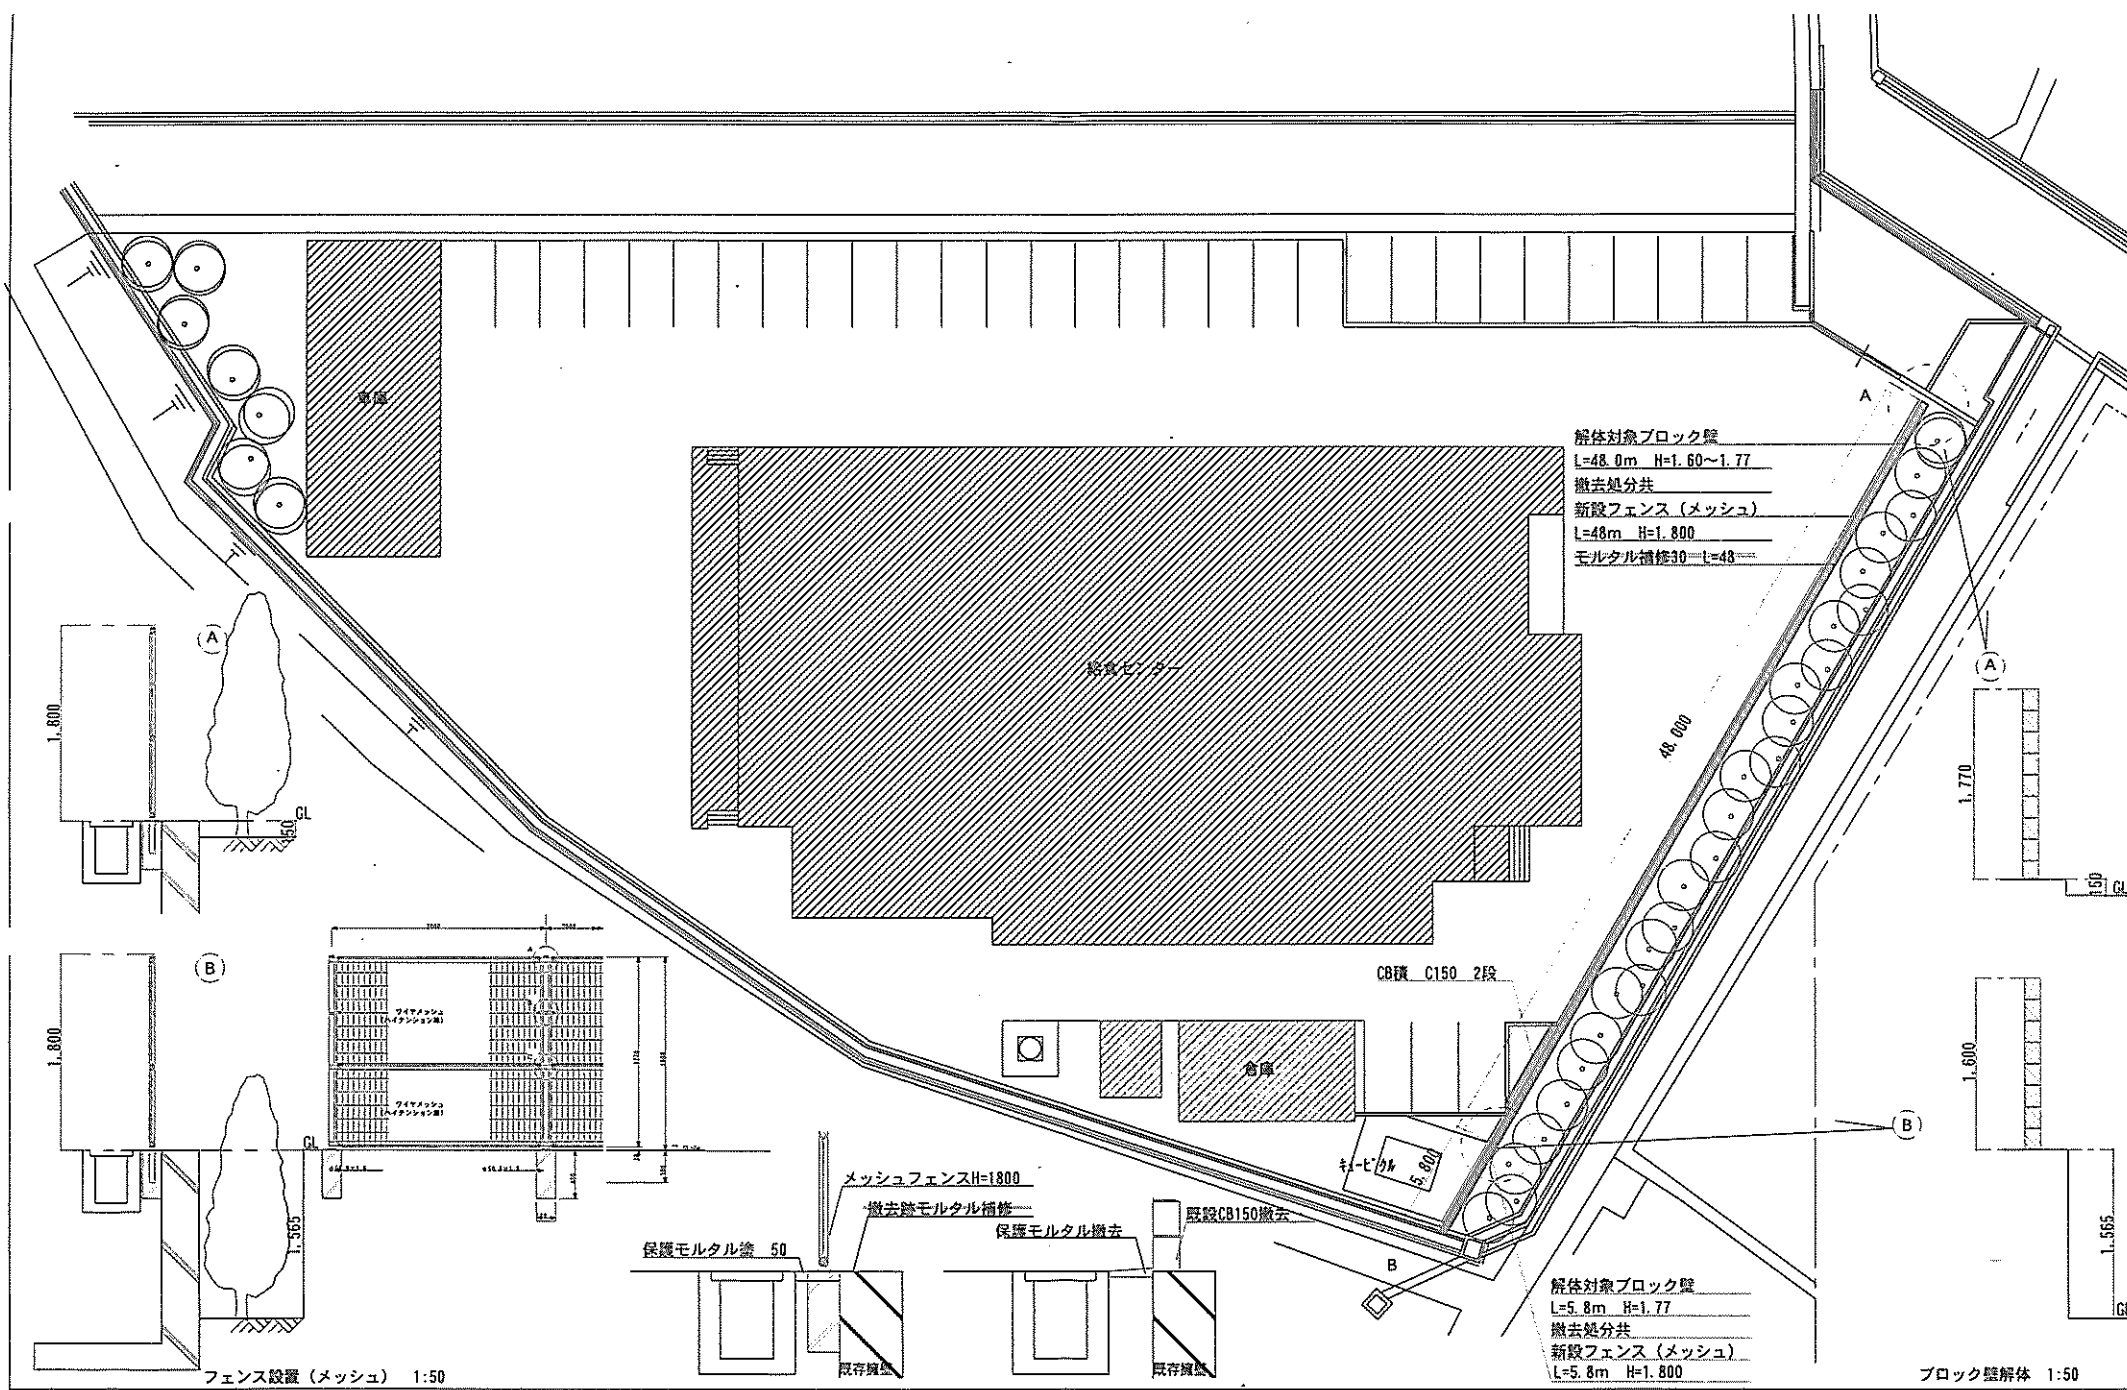

加東市 給食センター	設計者		法適合確認欄	検証者	工事名 平成30年度 加東市給食センターブロック塀改修工事	工事番号 2018175100	図面番号 A 02
					図名 平面図 第1回変更	縮尺 1:300 日付 2016.09.19	No 02

【付属資料一覧】

- ① 学校給食センターの状況
- ② 学校給食費の状況
- ③ 学校給食徴収金収納状況