

令和元年度

決算特別委員会資料

(一般会計)

教育委員会

教育振興部教育総務課

(学校給食センター)

令和元年度決算の概要

1. 学校給食徴収金 1 0 9,3 3 4,1 6 7 円
2. 学校給食材料購入事業 1 3 9,7 0 1,1 3 8 円
 - ・ 市内 9 小学校、3 中学校の児童・生徒等に給食を提供するため、給食材料の購入及び炊飯・パン加工の委託を行った。
 - 給食数 4 9 8,6 9 8 食
 - 給食費支出 1 3 9,7 0 1,1 3 8 円
 - 内訳 牛乳代 2 7,3 8 5,5 7 9 円、パン加工代 3,7 0 0,9 4 1 円、パン材料代 9 8 5,3 0 6 円
 - 精米代 9,0 6 1,6 3 2 円、炊飯代 1 3,6 3 8,0 7 8 円、副食材料代 8 4,9 2 9,6 0 2 円
3. 学校給食事務事業 2,8 4 9,6 8 5 円
 - ・ 給食費徴収業務及び給食センター運営に係る事務費。
 - ・ 食育推進専門員による正しい食事のとり方や、望ましい食習慣を子どもたちが身につける機会を提供した。
4. 給食施設管理運営事業 4 9,7 8 1,9 2 4 円
 - ・ 安全安心な給食を提供するため、施設を清潔に保ち適正な維持管理を行うとともに給食の配送業務を行った。
 - 委託料 8,5 9 0,1 9 1 円
 - 施設管理等業務委託 6,8 4 4,1 9 1 円
 - 設計委託料 1,7 4 6,0 0 0 円
 - トイレ等改修工事实施設計及び施工管理 7 5 6,0 0 0 円、空調機更新工事实施設計 9 9 0,0 0 0 円
 - 工事請負費（トイレ等改修工事） 5,1 8 4,0 0 0 円

(様式2-1)

主 要 行 事 一 覧 表

(教育振興部教育総務課) (単位:人、円)

係 別	行 事 名	参 加 人 数	経 費	行 事 内 容
学校給食センター	第1回加東市学校給食センター運営委員会	16	32,000	令和元年7月5日 役員改選、令和元年度事業計画ほか 役員報酬 4人×8,000円=32,000円
	第2回加東市学校給食センター運営委員会	14	24,000	令和2年2月21日 業者登録、令和元年度事業実施状況ほか 役員報酬 3人×8,000円=24,000円
	「かとうのこんだて」発行	—	121,706	平成31年4月分～ 令和 2年3月分 毎日の献立内容、食材、栄養摂取量ほか (37,620部発行)
	「かとうの給食」発行	—		平成31年4月分～ 令和 2年3月分 学校給食、食生活、センターからのお知らせ (37,620部発行)
	楽しみのある学校給食特別メニュー	—	1,658,894	平成31年4月分～ 令和 2年3月分 季節感のある食材や、地産地消を生かした行事食などの献立を月1回提供 (30,279食提供)
	学校給食充実材料費	—	28,708,077	平成31年4月分～ 令和 2年3月分 カルシウム増量化、食物アレルギー代替食材の拡充、地産地消・食育推進 (468,419食提供)

(様式2-2)

歳入根拠明細書

(教育振興部教育総務課) (単位:円)

決算書 ページ	款	項	目	節	収 入 済 額	充当先事業	算 定 根 拠
36 ～ 37	17	2	総務費県補助金	総務費補助金	1,099,000	学校給食材料購入事業	ひょうご地域創生交付金 楽しみのある学校給食特別メニュー602,500円 地産地消食育推進324,000円 食材加工経費172,500円
44 ～ 45	18	2	物品売払収入	物品売払収入	6,473	—	不用品売払収入6,473円
48 ～ 49	22	6	学校給食徴収金	学校給食徴収金	109,334,167	学校給食材料購入事業	(小学校)70,744,177円 内訳 336,127食×210円+6,750円(内金) =70,593,420円 牛乳減額(934本)144,830円 パン減額(36個)5,927円 (中学校)36,972,910円 内訳 153,805食×240円+4,390円(内金) =36,917,590円 牛乳減額(266本)49,234円 パン減額(33個)6,086円 (センター)4,572食×240円=1,097,280円 (試食会)22食×210円=4,620円 46食×240円=11,040円 (過年度)504,140円
48 ～ 51	22	6	雑入	雑入	14,016	給食施設管理運営事業	播磨東地区学校給食研究協議会助成金5,000円 その他雑入3,056円 廃油売却代金5,960円

(様式2-3)

委託料明細書 (一件50万円以上のもの)

(款)教育費(項)保健体育費(目)学校給食費

(教育振興部教育総務課) (単位:円)

決算書 ページ	委 託 名	内 容	〈当初金額〉 全体契約額(a) (うち当該年度分)	補助事 業等別	補助率	履行の期間	契約の相手方	財 源 内 訳 (繰越明許等、年度をまたぐ契約の場合は、下段に当該年度決算額を括弧書きで記入)				
								特 定 財 源 (b)				一 般 財 源 (a-b)
								国庫支出金	県支出金	地方債	そ の 他	
244 ～ 247	学校給食炊飯委託	学校給食用米飯の炊飯及び配送	13,638,078	単独	—	H31.4.10～R2.3.23	(株)松井開盛堂 随意契約1者 見積(2号)					13,638,078
	学校給食製パン委託	学校給食用パンの製パン及び配送	3,700,941	単独	—	H31.4.10～R2.3.23	(株)松井開盛堂 随意契約1者 見積(2号)					3,700,941
	電算システム改正業務委託	給食費徴収システムの就学援助項目を一部追加	521,400	単独	—	R1.10.17～R2.2.28	(株)さくらケー シーエス 随意契約1者 見積(2号)					521,400
		ほか2件	502,860									502,860

(款)教育費(項)保健体育費(目)給食施設費

(教育振興部教育総務課) (単位：円)

[illegible]

(様式2-6)

工 事 請 負 費 明 細 書 (一件130万円以上のもの)

(款)教育費(項)保健体育費(目)給食施設費

(教育振興部教育総務課) (単位:円)

決算書 ページ	工 事 名	内 容	〈当初金額〉 全体契約額(a) (うち当該年度分)	補助事 業等別	補助率	工 期	契約の相手方	財 源 内 訳 (繰越明許等、年度をまたぐ契約の場合は、下段に当該年度決算額を括弧書きで記入)				
								特 定 財 源 (b)				一 般 財 源 (a-b)
								国庫支出金	県支出金	地 方 債	そ の 他	
246 ～ 247	トイレ等改 修工事	雨漏りにより 傷んだ1階ト イレ及び倉庫 の内装を改修	5,184,000	単独	—	R1.8.15～R1.9.30	(株)西部 一般競争入札 入札者数 4					5,184,000

(様式2-8)

備品購入費明細書

(一件20万円以上のもの)

(教育振興部教育総務課) (単位:円)

決算書 ページ	款	項	目	金 額	品 名・数 量	契 約 の 相 手 方	購入年月日	備 考
246 ～ 249	10	6	給食施設費	484,000	角型二重食缶(10L) 15個 角型二重食缶(13L) 5個	(有)中央調理機 随意契約3者見積(1号)	R1.12.25	@21,600×15個×1.1=356,400 @23,200× 5個×1.1=127,600
				418,550	パン函(45ケ) 25個 パン函(60ケ) 1個 保温箱 10組	(有)中央調理機 随意契約3者見積(1号)	R2.1.21	@10,500×25個×1.1=288,750 @20,500× 1個×1.1= 22,550 @ 9,750×10組×1.1=107,250
				766,663	ほか12件			

(様式 2 - 9)

負担金、補助及び交付金支出明細書

(教育振興部教育総務課) (単位: 円)

決算書 ページ	款	項	目	金 額	負 担 金 等 支 出 名	算 出 根 拠	備 考
248 ～ 249	10	6	給食施設費	3,000	北播磨給食施設協議会負担金	定額	
				13,950	播磨東地区学校給食研究協議会負担金	児童生徒割 5円×2,790人	


(様式2-11)

主 要 事 業 説 明 書 （トイレ等改修工事）

(教育振興部教育総務課課) (単位：円)

全 体 計 画 令和元年度～令和元年度			前 年 度 ま で の 施 行			本 年 度 施 行						翌 年 度 以 降 施 行		
						補 助 事 業			単 独 事 業					
事業内容	数 量	金 額	事業内容	数 量	金 額	事業内容	数 量	金 額	事業内容	数 量	金 額	事業内容	数 量	金 額
施 工 費	委 託 料	2 件							委 託 料	2 件	756,000			
	工 事 費	一式							工 事 費	一式	5,184,000			
行														
事														
項														
計		5,940,000	0			0			5,940,000			0		
財 源 内 訳	国 庫 支 出 金	0												
	県 支 出 金	0												
	地 方 債	0												
	そ の 他	0												
	一 般 財 源	5,940,000							5,940,000					
計		5,940,000	0			0			5,940,000			0		


トイレ等改修工事(1階平面図)

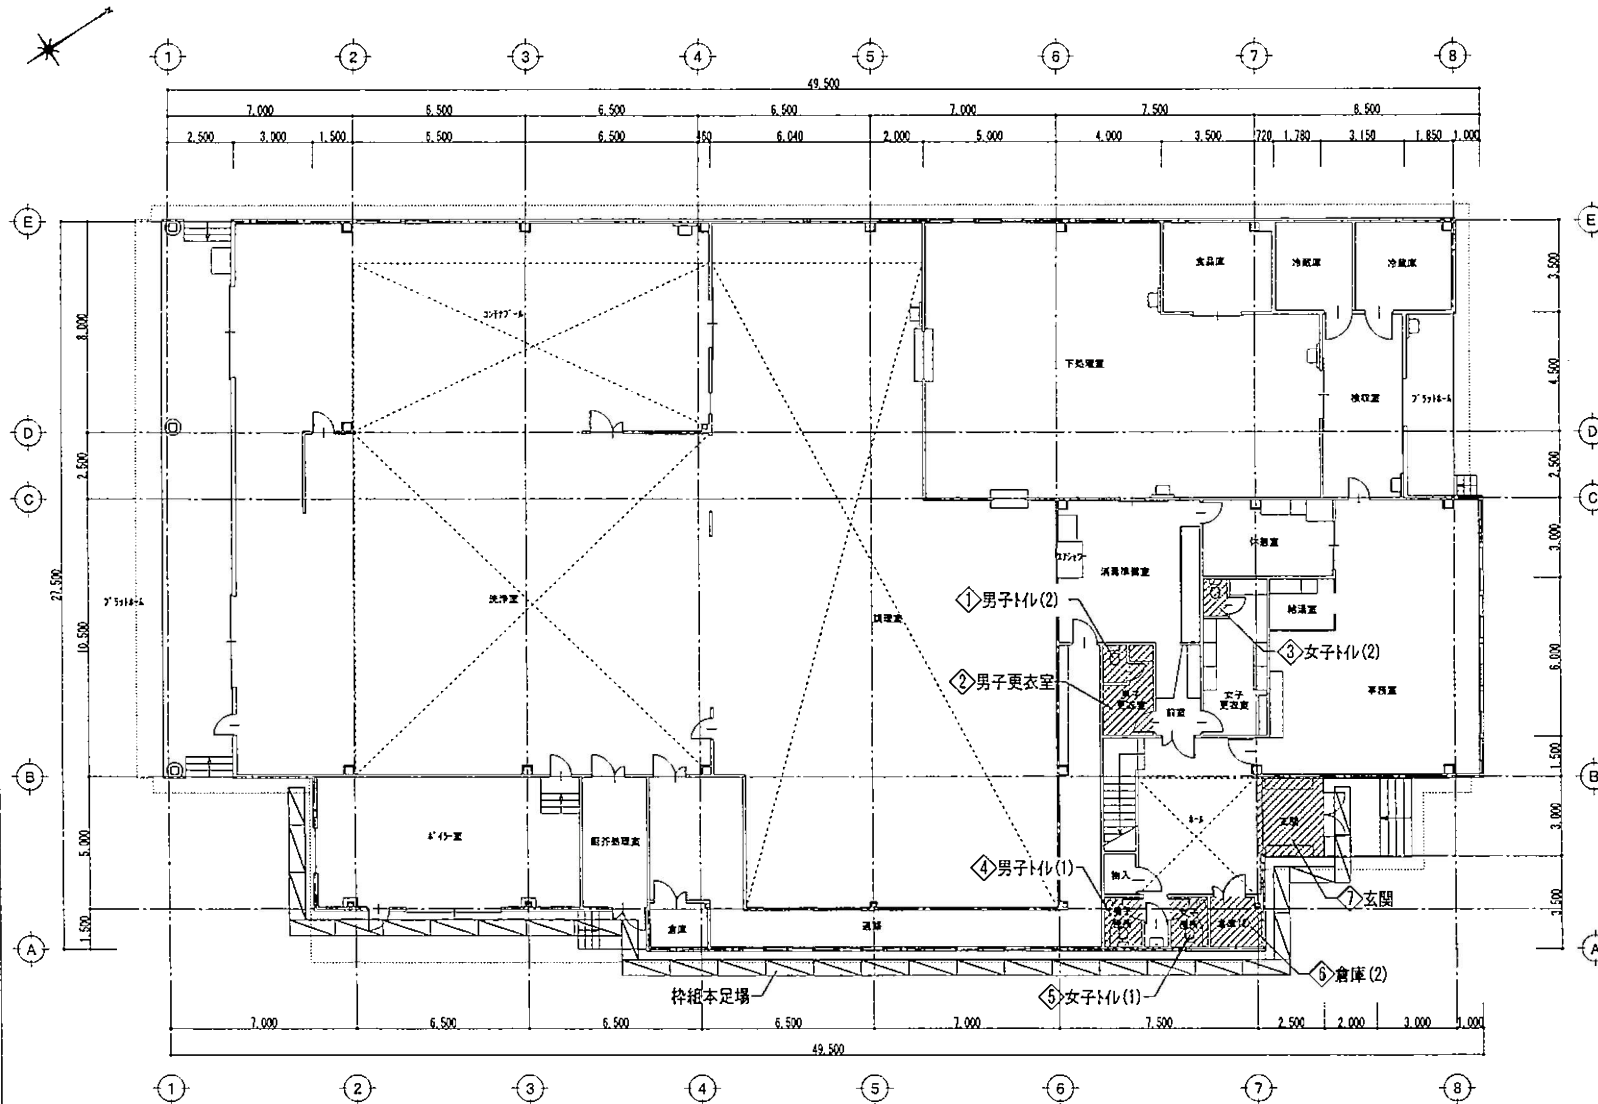

工事リスト	
凡例	工事内容
① 男子トイレ(2)	床 ビニル床シートt2 撤去新設 (下地パーティクルボードt21+t12共)
	巾木 ビニル巾木 H100 撤去新設
	壁 クロス貼撤去の上、メラミン化粧板t3貼 (一部下地P B t12.5撤去新設)
	天井 既設ケイカル板t6 EP塗替、下地処理共 (塩ビ製廻縁 現況のまま)
	他 紙巻器撤去新設(設備工事)
② 男子更衣室	床 ビニル床シートt2 撤去新設 (下地パーティクルボードt21+t12共)
	巾木 ビニル巾木 H100 撤去新設
	壁 現況のまま
	天井 現況のまま
	他 手洗いカウンター・鏡 現況のまま
③ 女子トイレ(2)	床 ビニル床シートt2 撤去新設
	巾木 ビニル巾木 H100 撤去新設
	壁 クロス貼撤去の上、メラミン化粧板t3貼
	天井 既設ケイカル板t6 EP塗替、下地処理共 (塩ビ製廻縁 現況のまま)
	他 紙巻器・洋便器撤去新設(設備工事)
④ 男子トイレ(1)	床 ビニル床シートt2 撤去新設 (下地パーティクルボードt21+t12共)
⑤ 女子トイレ(1)	巾木 ビニル巾木 H100 撤去新設
	壁 クロス貼及び下地P B t12.5撤去の上、 下地P B t12.5及びメラミン化粧板t3貼
	天井 ケイカル板t6 EP塗 撤去新設 (塩ビ製廻縁共)
	他 手洗いカウンター・鏡 撤去新設 片開き戸 撤去新設
⑥ 倉庫(2)	床 ビニル床シートt2 撤去新設 (下地パーティクルボードt21+t12共)
	巾木 ビニル巾木 H100 撤去新設
	壁 シナベニヤt5.5 撤去 珪酸カルシウム板 仕上塗装 新設
	天井 化粧P B t9.5 撤去新設 (塩ビ製廻縁共)
⑦ 玄関	天井 既設岩面吸音板t9 EP塗、下地処理共
⑧ 屋根	外壁ALC板～水切取合 カラーGL水切(カバー工法)
注記 ※1 男子トイレ(2)の一部壁下地P B t12.5撤去新設は、 西面及び南面の2面とする。 ※2 男子トイレ(2)にて北面及び東面においても、 既設壁下地P B t12.5に劣化損傷が見られる場合は、 撤去新設とする。 ※3 壁下地P B t12.5の撤去新設部分について、 手摺・紙巻器等の設置が所は合板t12とする。 ※4 その他設備機器等の設置が必要な場合は工事に含む。	



トイレ等改修工事(2階平面図)

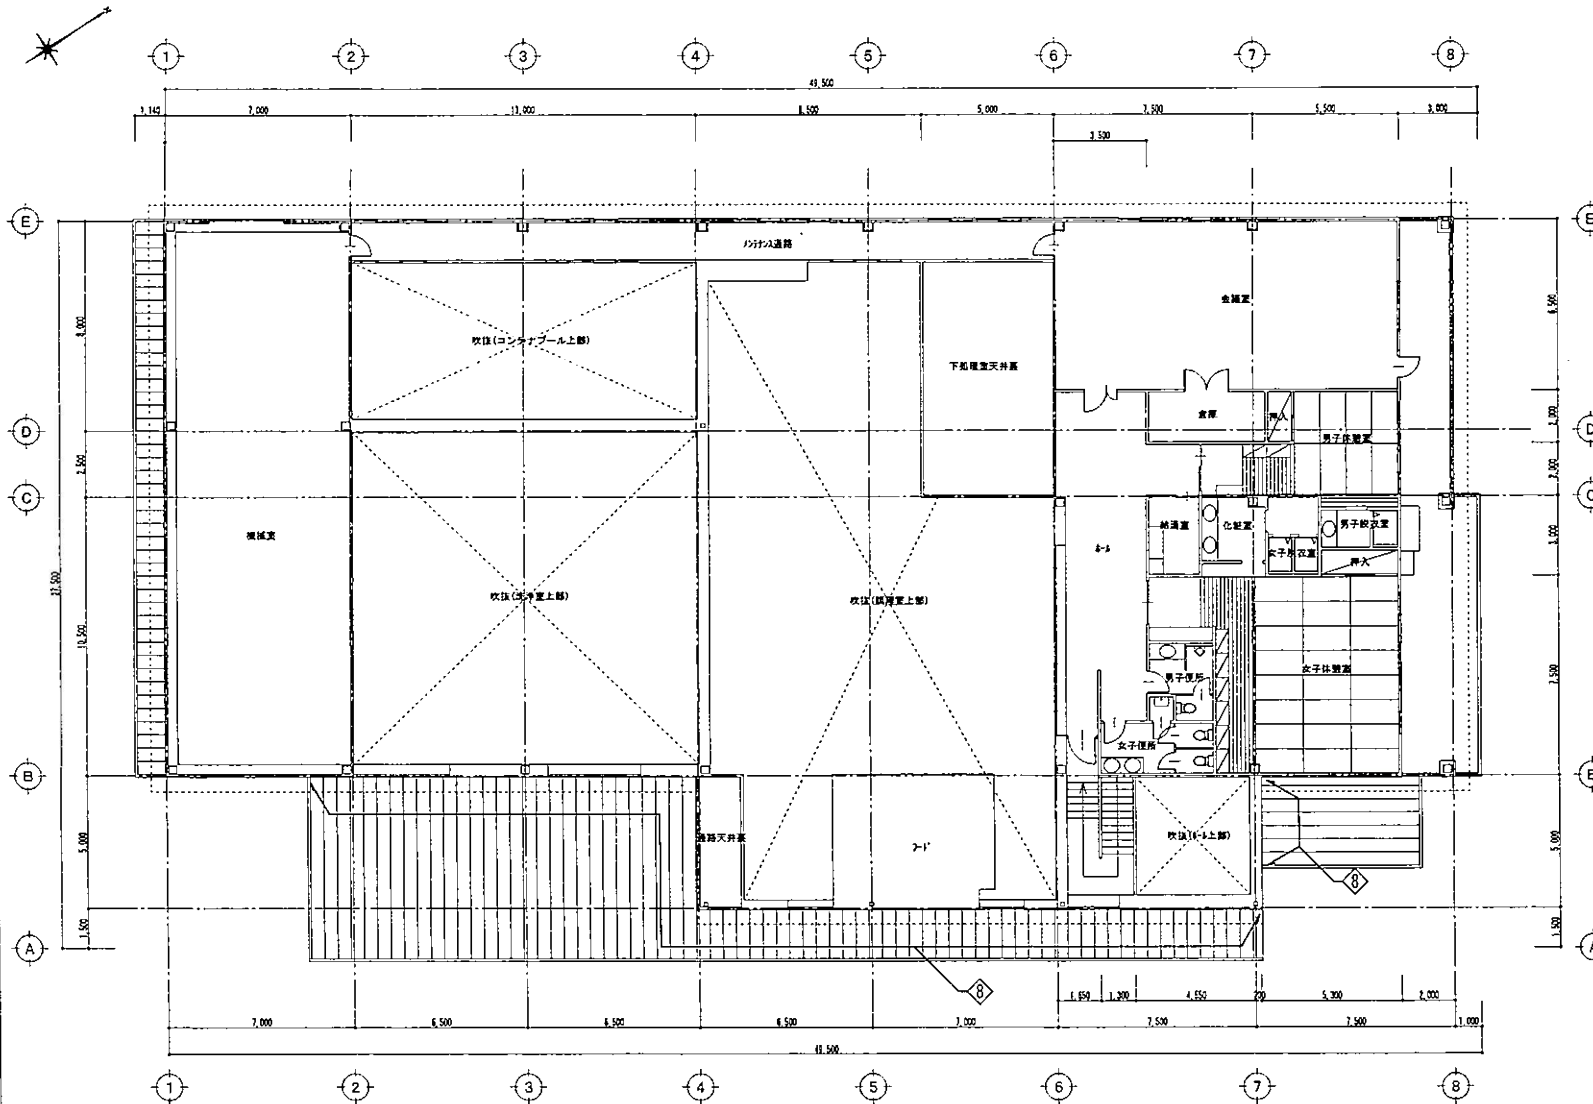

工事リスト	
凡例	工事内容
① 男子トイレ(2)	床 ビニル床シートt2 撤去新設 (下地パーティクルボードt21+t12共)
	巾木 ビニル巾木 H100 撤去新設
	壁 クロス貼撤去の上、メラミン化粧板t3貼 (一部下地P B t12.5撤去新設)
	天井 既設ケイカル板t6 EP塗替、下地処理共 (塩ビ製廻縁 現況のまま)
	他 紙巻器撤去新設(設備工事)
② 男子更衣室	床 ビニル床シートt2 撤去新設 (下地パーティクルボードt21+t12共)
	巾木 ビニル巾木 H100 撤去新設
	壁 現況のまま
	天井 現況のまま
	他 手洗いカウンター・鏡 現況のまま
③ 女子トイレ(2)	床 ビニル床シートt2 撤去新設
	巾木 ビニル巾木 H100 撤去新設
	壁 クロス貼撤去の上、メラミン化粧板t3貼
	天井 既設ケイカル板t6 EP塗替、下地処理共 (塩ビ製廻縁 現況のまま)
	他 紙巻器・洋便器撤去新設(設備工事)
④ 男子トイレ(1)	床 ビニル床シートt2 撤去新設 (下地パーティクルボードt21+t12共)
⑤ 女子トイレ(1)	巾木 ビニル巾木 H100 撤去新設
	壁 クロス貼及び下地P B t12.5撤去の上、 下地P B t12.5及びメラミン化粧板t3貼
	天井 ケイカル板t6 EP塗 撤去新設 (塩ビ製廻縁共)
	他 手洗いカウンター・鏡 撤去新設 片開き戸 撤去新設
⑥ 倉庫(2)	床 ビニル床シートt2 撤去新設 (下地パーティクルボードt21+t12共)
	巾木 ビニル巾木 H100 撤去新設
	壁 シナベニヤt5.5 撤去 珪酸カルシウム板 仕上塗装 新設
	天井 化粧P B t9.5 撤去新設 (塩ビ製廻縁共)
⑦ 玄関	天井 既設岩面吸音板t9 EP塗、下地処理共
⑧ 屋根	外壁ALC板～水切取合 カラーG水切(カバー工法)
注記 ※1 男子トイレ(2)の一部壁下地P B t12.5撤去新設は、 西面及び南面の2面とする。 ※2 男子トイレ(2)にて北面及び東面においても、 既設壁下地P B t12.5に劣化損傷が見られる場合は、 撤去新設とする。 ※3 壁下地P B t12.5の撤去新設部分について、 手摺・紙巻器等の設置が所は合板t12とする。 ※4 その他設備機器等の脱着が必要な場合は工事に含む。	



加東市役所

〒573-1493 兵庫県加東市社50番地 TEL: 0795-42-3301(代表)

設計者

法適合確認

検査者

工事名

令和元年度 加東市学校給食センター トイレ等改修工事

図名

2階平面図

図尺

S=1/200

縮尺サイズ

A3版(100%)

日付

平成 年 月 日

図面番号

No. 4

(様式2-12)

修繕料明細書 (一件50万円以上のもの)

(教育振興部教育総務課) (単位:円)

決算書 ページ	款	項	目	金 額	内 容	契 約 の 相 手 方	修 繕 日	支 払 日	備 考
246 ～ 247	10	6	給食施設費	4,257,893	31件				

【付属資料一覧】

- ① 学校給食センターの状況
- ② 学校給食費の状況
- ③ 学校給食徴収金収納状況