

総務文教常任委員会資料

令和３年８月１２日

教育委員会事務局こども未来部
小中一貫教育推進室

目 次

1 小中一貫校の整備について

- (1) 東条地域小中一貫校建設工事について・・・・・・・・・・ P 1
- (2) 東条学園小中学校備品購入について・・・・・・・・・・ P 5
- (3) 社地域小中一貫校カセ池造成工事について・・・・・・・・ P 1 1

東条地域小中一貫校建設工事について

1. 東条地域小中一貫校建設工事の進捗状況について

令和2年7月から東条地域小中一貫校の建設工事に着手しています。

現在、教室棟では、5階床のコンクリート工事が完了し、5階プール建屋のコンクリート工事へと進んでいます。また、1階、2階では、配管や建具工事を行っています。

体育館棟では、コンクリート工事が完了し、屋根工事へと進んでいます。

令和3年7月末時点の工事出来高は、60.1%です。

令和3年11月末の新校舎完成に向けて、安全に十分注意しながら施工します。

(P2 東条地域小中一貫校建設工事 工事状況写真)

2. 東条地域小中一貫校建設工事の主な変更、追加項目について

現在、工事中の東条地域小中一貫校建設工事において、2回目の変更及び追加工事を予定しています。

(P3、4 東条地域小中一貫校建設工事 主な変更、追加項目 (令和3年8月現在))

東条地域小中一貫校建設工事 工事状況写真



令和3年4月30日時点



令和3年7月31日時点

東条地域小中一貫校建設工事 主な変更、追加項目（令和３年８月現在）

【９月議会変更請負契約提案予定分】

No	項 目	変更事由
①	パソコン教室の用途及びレイアウト変更 ★★	１台／人タブレットパソコンの整備により、パソコン教室の用途及びレイアウトを変更し、隣接する図書室と一体的に学習スペース（調べものコーナー、自習コーナー）を確保する。 【追加部分】 図書室用家具追加、床・天井仕様変更、エアコン仕様変更、照明仕様変更 【減額部分】 ＯＡフロア、間仕切り建具、一部家具
②	屋上プールの日除け施設増設・位置変更 ★★	プールの授業及び地区水泳使用時の熱中症対策のため、日除け施設を増設するとともに、設置位置を変更する。
③	県道工事（歩道変更、埋設管撤去）の追加 ★★	加東土木事務所（道路管理者）の指導により、歩道の復旧方法等を変更する。また、県道内の既設給水管・汚水管の撤去工事を追加し、車道・歩道の舗装復旧を追加する。 アスファルト舗装 300 m²追加 インターロッキング舗装 270 m²追加 埋設給水管・汚水管撤去 45m追加 自由勾配型側溝 28m追加 ほか
④	学校名サイン追加 ★★	学校との調整の結果、体育館棟の外壁に、学校名「加東市立東条学園小中学校」サインを追加する。
⑤	手洗い蛇口の仕様変更 ★	感染症対策として、手洗いの蛇口レバーをセンサー式へ変更する。76 か所 ※ただし、手洗い以外に利用用途がある蛇口（掃除バケツの水くみ、授業で利用等）は、センサー式では利用しにくいいため、レバーのままとする。
⑥	トイレ機器の仕様変更 ★	感染症対策として、以下トイレ機器の仕様を変更する。 洗浄レバーをセンサー式へ変更 44 か所 便座フタを追加 44 か所

⑦	残土処分の追加	本工事の発生土は、本工事内の盛土・埋戻土、旧東条中学校施設解体時の埋戻土、社地域小中一貫校のカセ池の埋立てに流用予定であったが、カセ池造成の計画高さ決定により、埋立てが不要となったため、不要な残土一部を処分する。 残土処分（土砂）約 4,000～5,000m³
⑧	小体育館・柔剣道場天井の仕様変更	小体育館・柔剣道場の天井を、特定天井の仕様に変更する。 ※特定天井とは、地震時における落下防止対策を施している天井 現設計では、大体育館は特定天井となっているが、小体育館・柔剣道場は普通天井としている。建築基準法では、小体育館・柔剣道場の規模において、特定天井の設置義務はない。また、避難所としての利用は、主に大体育館となるため、小体育館・柔剣道場では、避難所としての整備強化（天井の落下防止対策）の優先度は、低いと考えていたが、感染症対策として、避難所利用の拡大も考えられるため、小体育館・柔剣道場においても、天井の落下防止対策を施し、避難所利用としての整備強化を図る。

★★印は、令和３年３月２日、令和３年５月１８日総務文教常任委員会において説明

★印は、令和３年５月１８日総務文教常任委員会において説明

７月末時点で、躯体工事（コンクリート打設工事）が、ほぼ完了しています。８月以降、外装、内装、屋上プール、外構、小運動場工事を行います。特に、外構、小運動場工事では、地中状況が掘削工事中に判明すること多いため、変更が出る可能性があります。

東条学園小中学校備品購入について

1. 東条学園小中学校備品購入について

令和4年1月からの東条学園小中学校新校舎供用開始に向けて、校舎及び体育館で使用する必要備品を購入します。

机、椅子、収納庫等の一般備品、カーテン、ブラインド等のカーテン備品、バレー、バドミントン支柱等の体育備品、出入口マット、アルコール噴霧機等の環境備品を購入します。

購入備品の搬入は、新校舎完成後の令和3年12月中旬に予定しています。


2. 一般備品の購入について

- (1) 業 務 名 令和3年度 加東市立東条学園小中学校一般備品購入
- (2) 業務概要 机、椅子、収納庫等の一般備品 一式
- (3) 納入場所 東条学園小中学校新校舎
- (4) 納入時期 備品搬入は建設工事完成後から令和3年12月25日まで（予定）


一般備品の購入は、7月21日に入札公告を行い、8月10日、11日に応札がありました。8月12日に開札します。

令和3年9月議会において、東条学園小中学校一般備品購入についての議案を提案します。


（P 6～10 加東市立東条学園小中学校一般備品購入 各階家具レイアウト）

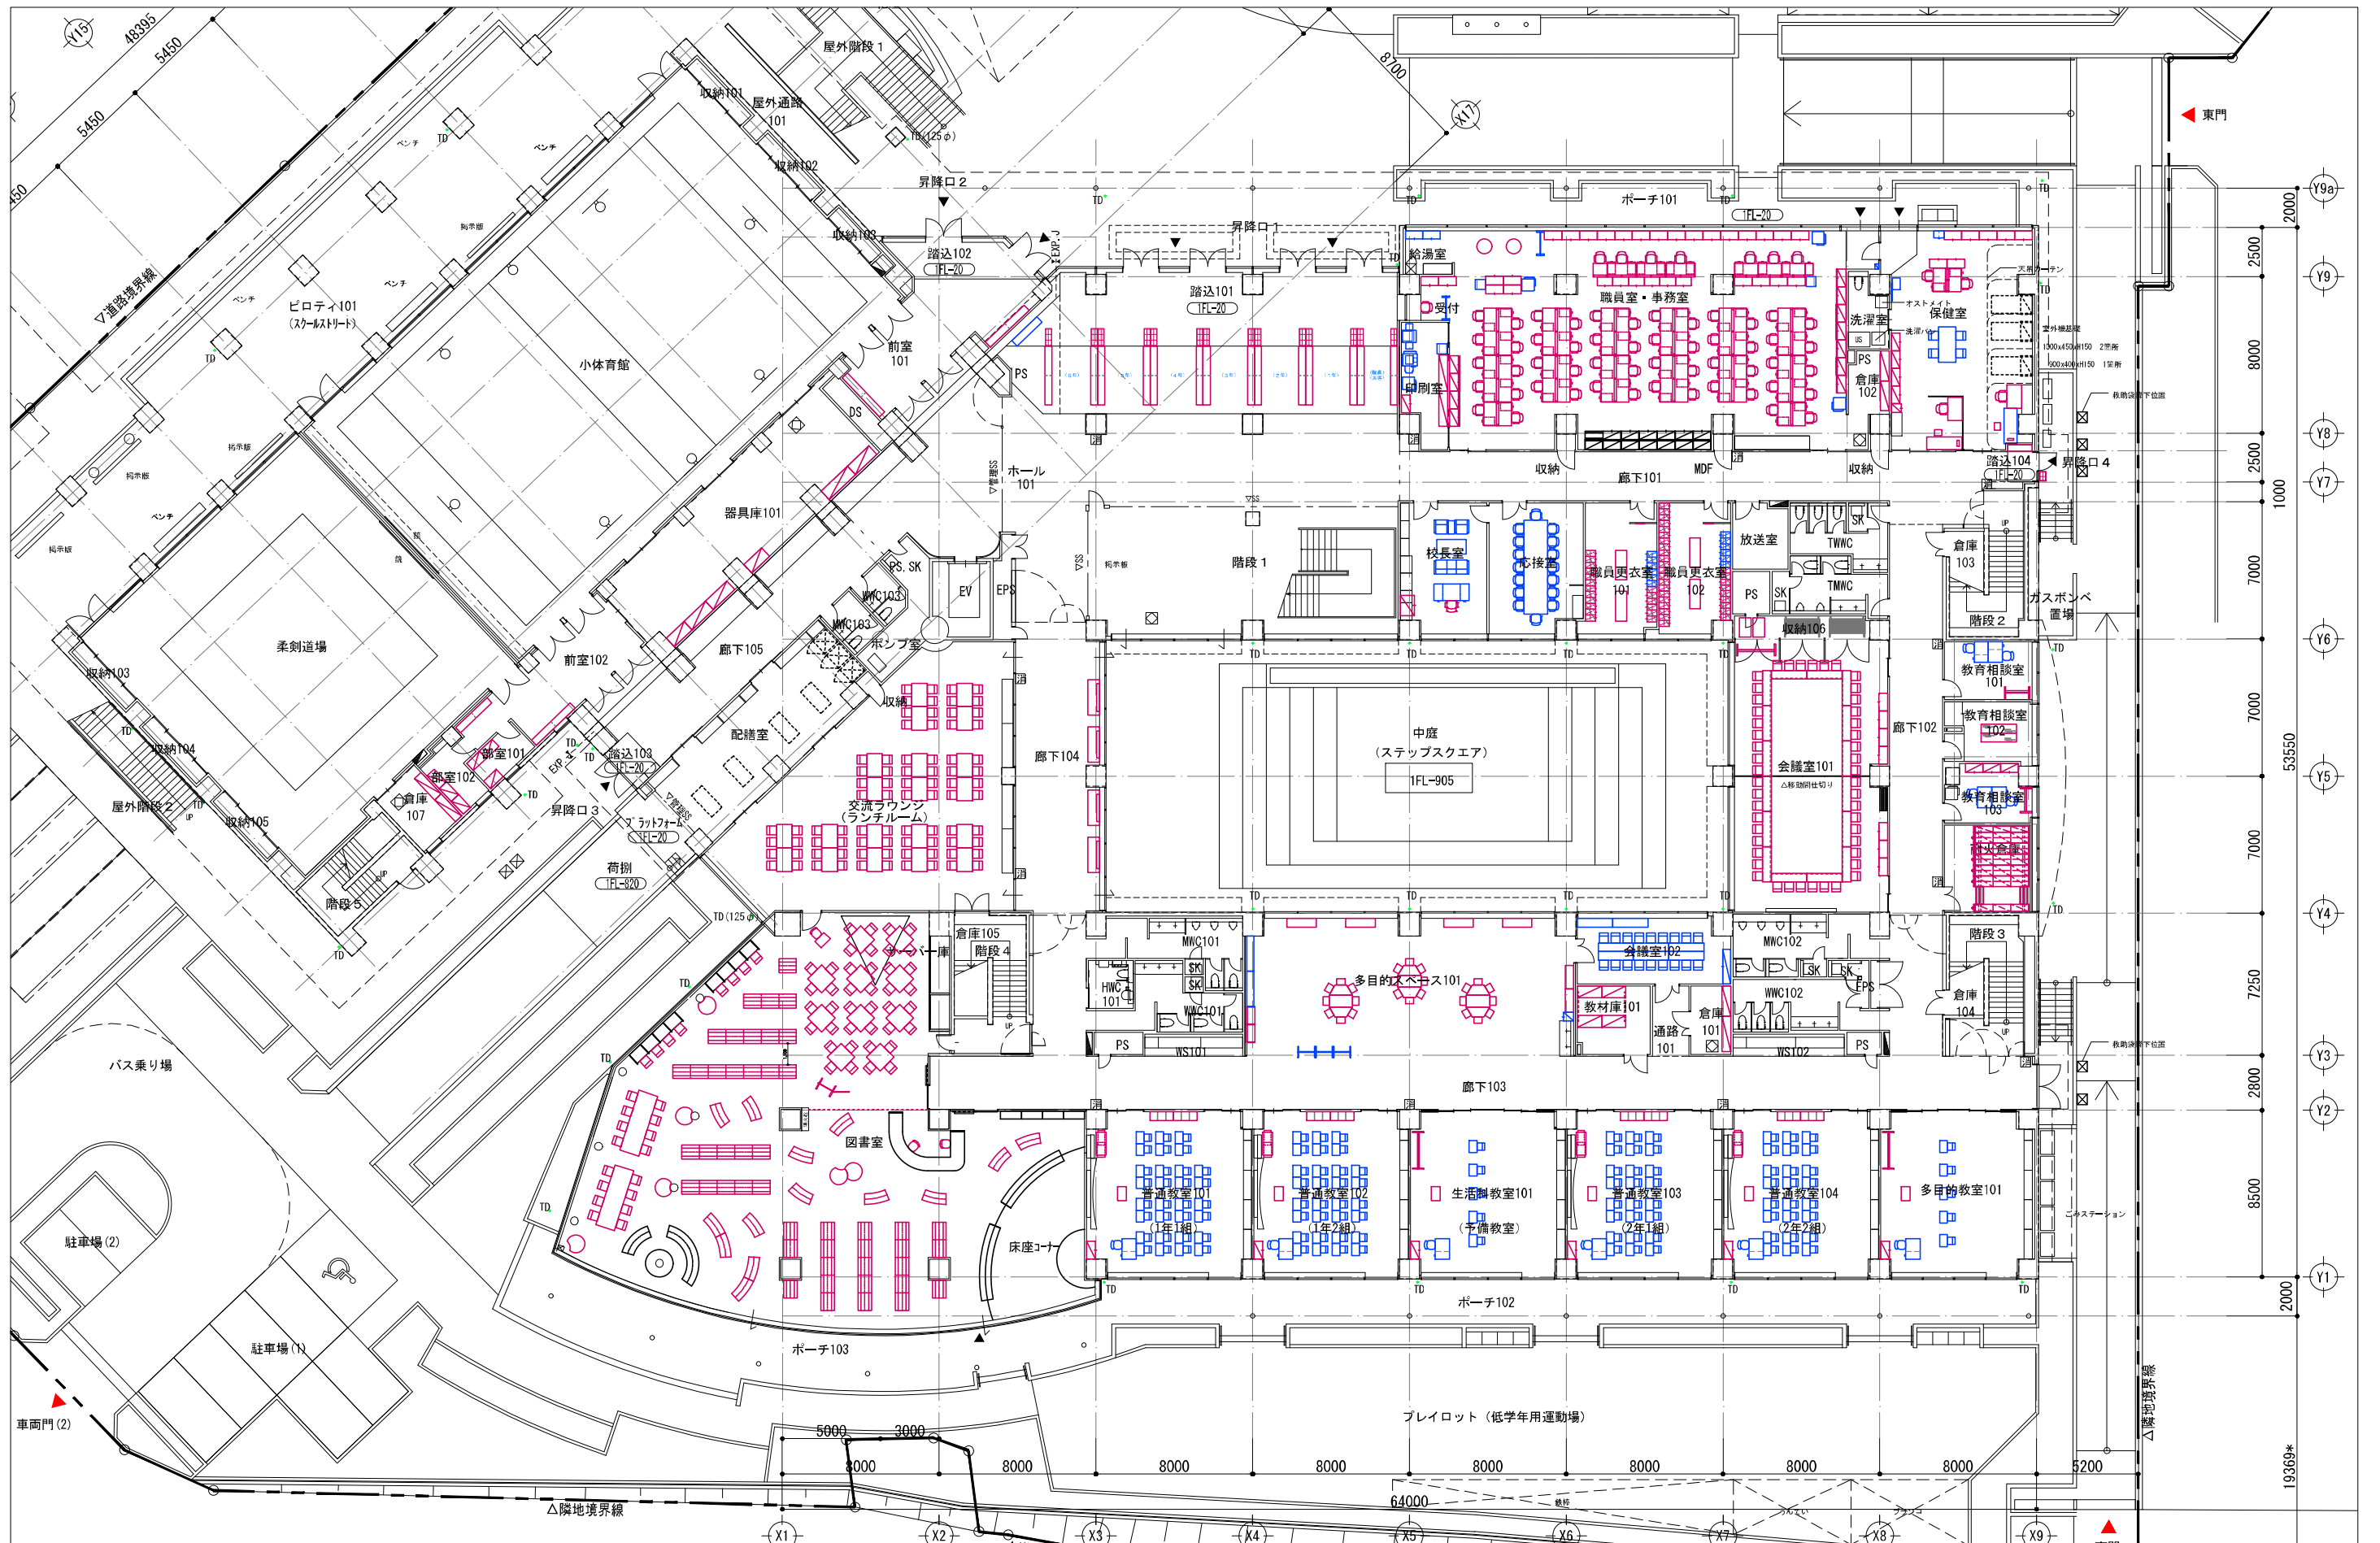


既存転用備品 新規購入備品	設計NO.						TITLE		整理NO.
							加東市立東条学園小中学校一般備品購入		
	図面NO. P-1							1階 家具レイアウト	

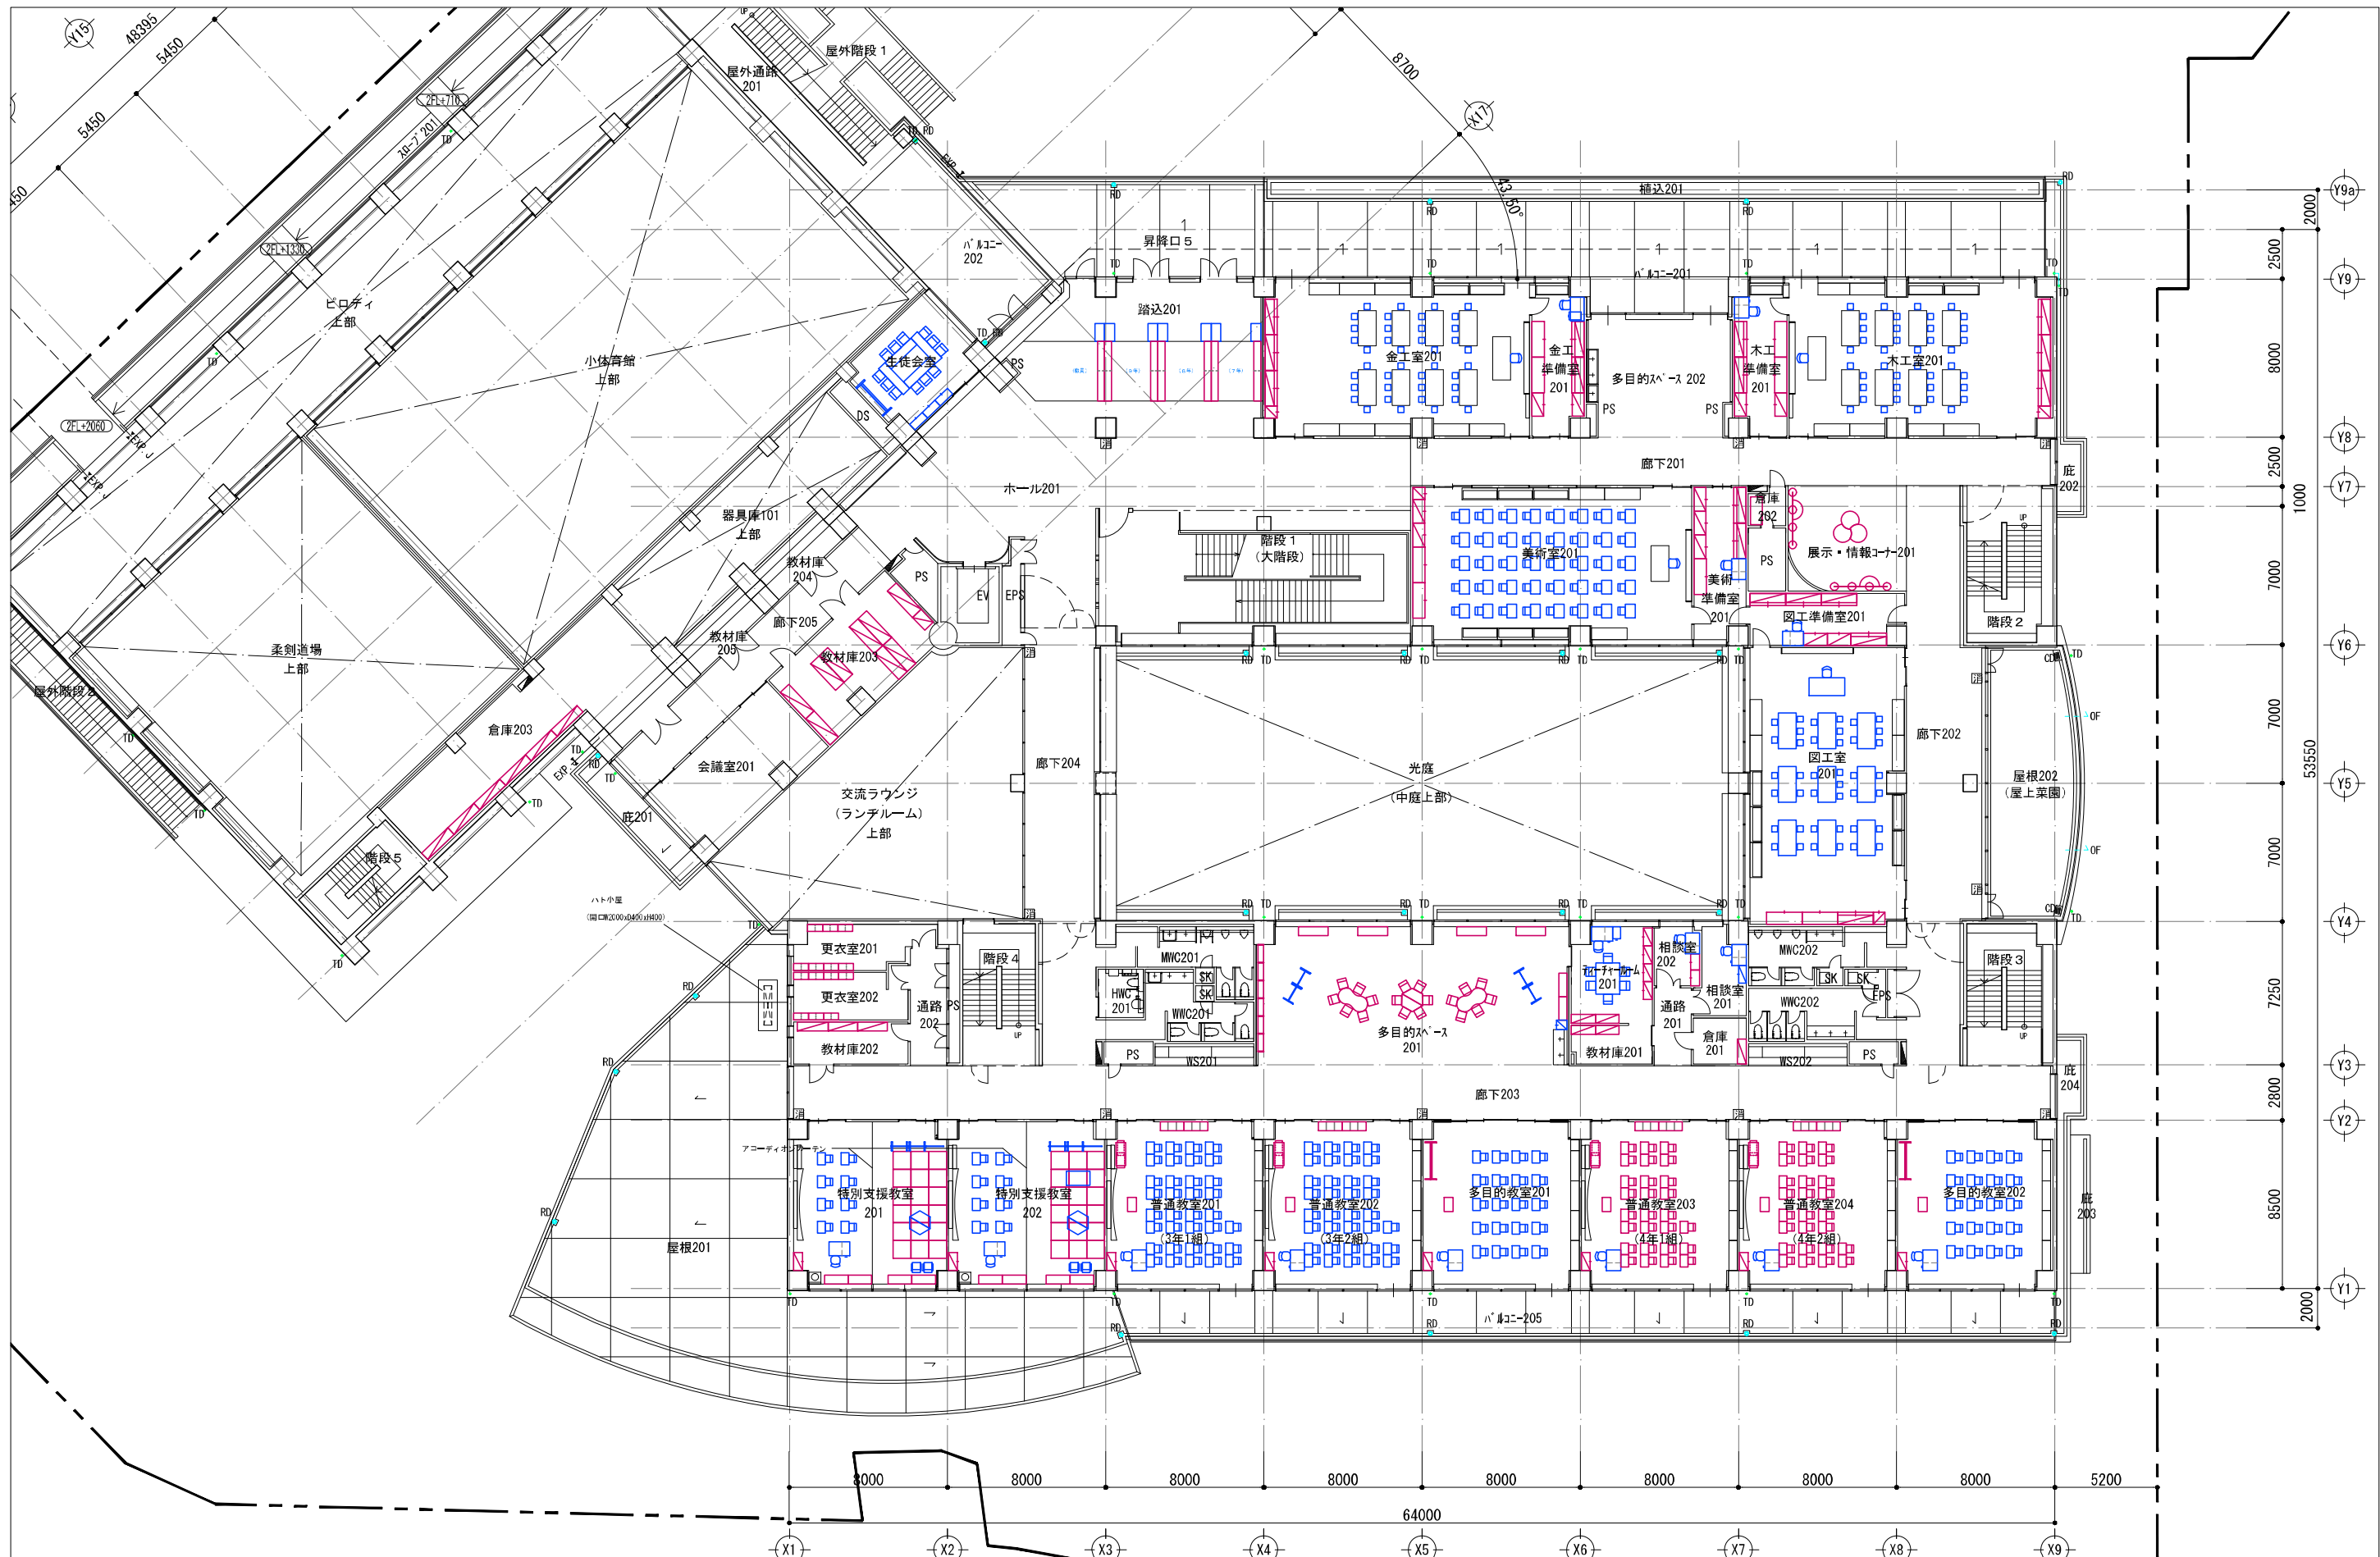


既存転用備品 新規購入備品	設計NO.		TITLE 加東市立東条学園小中学校一般備品購入		整理NO.
	図面NO. P-1				
			2階 家具レイアウト		SCALE 1/300 (A3)

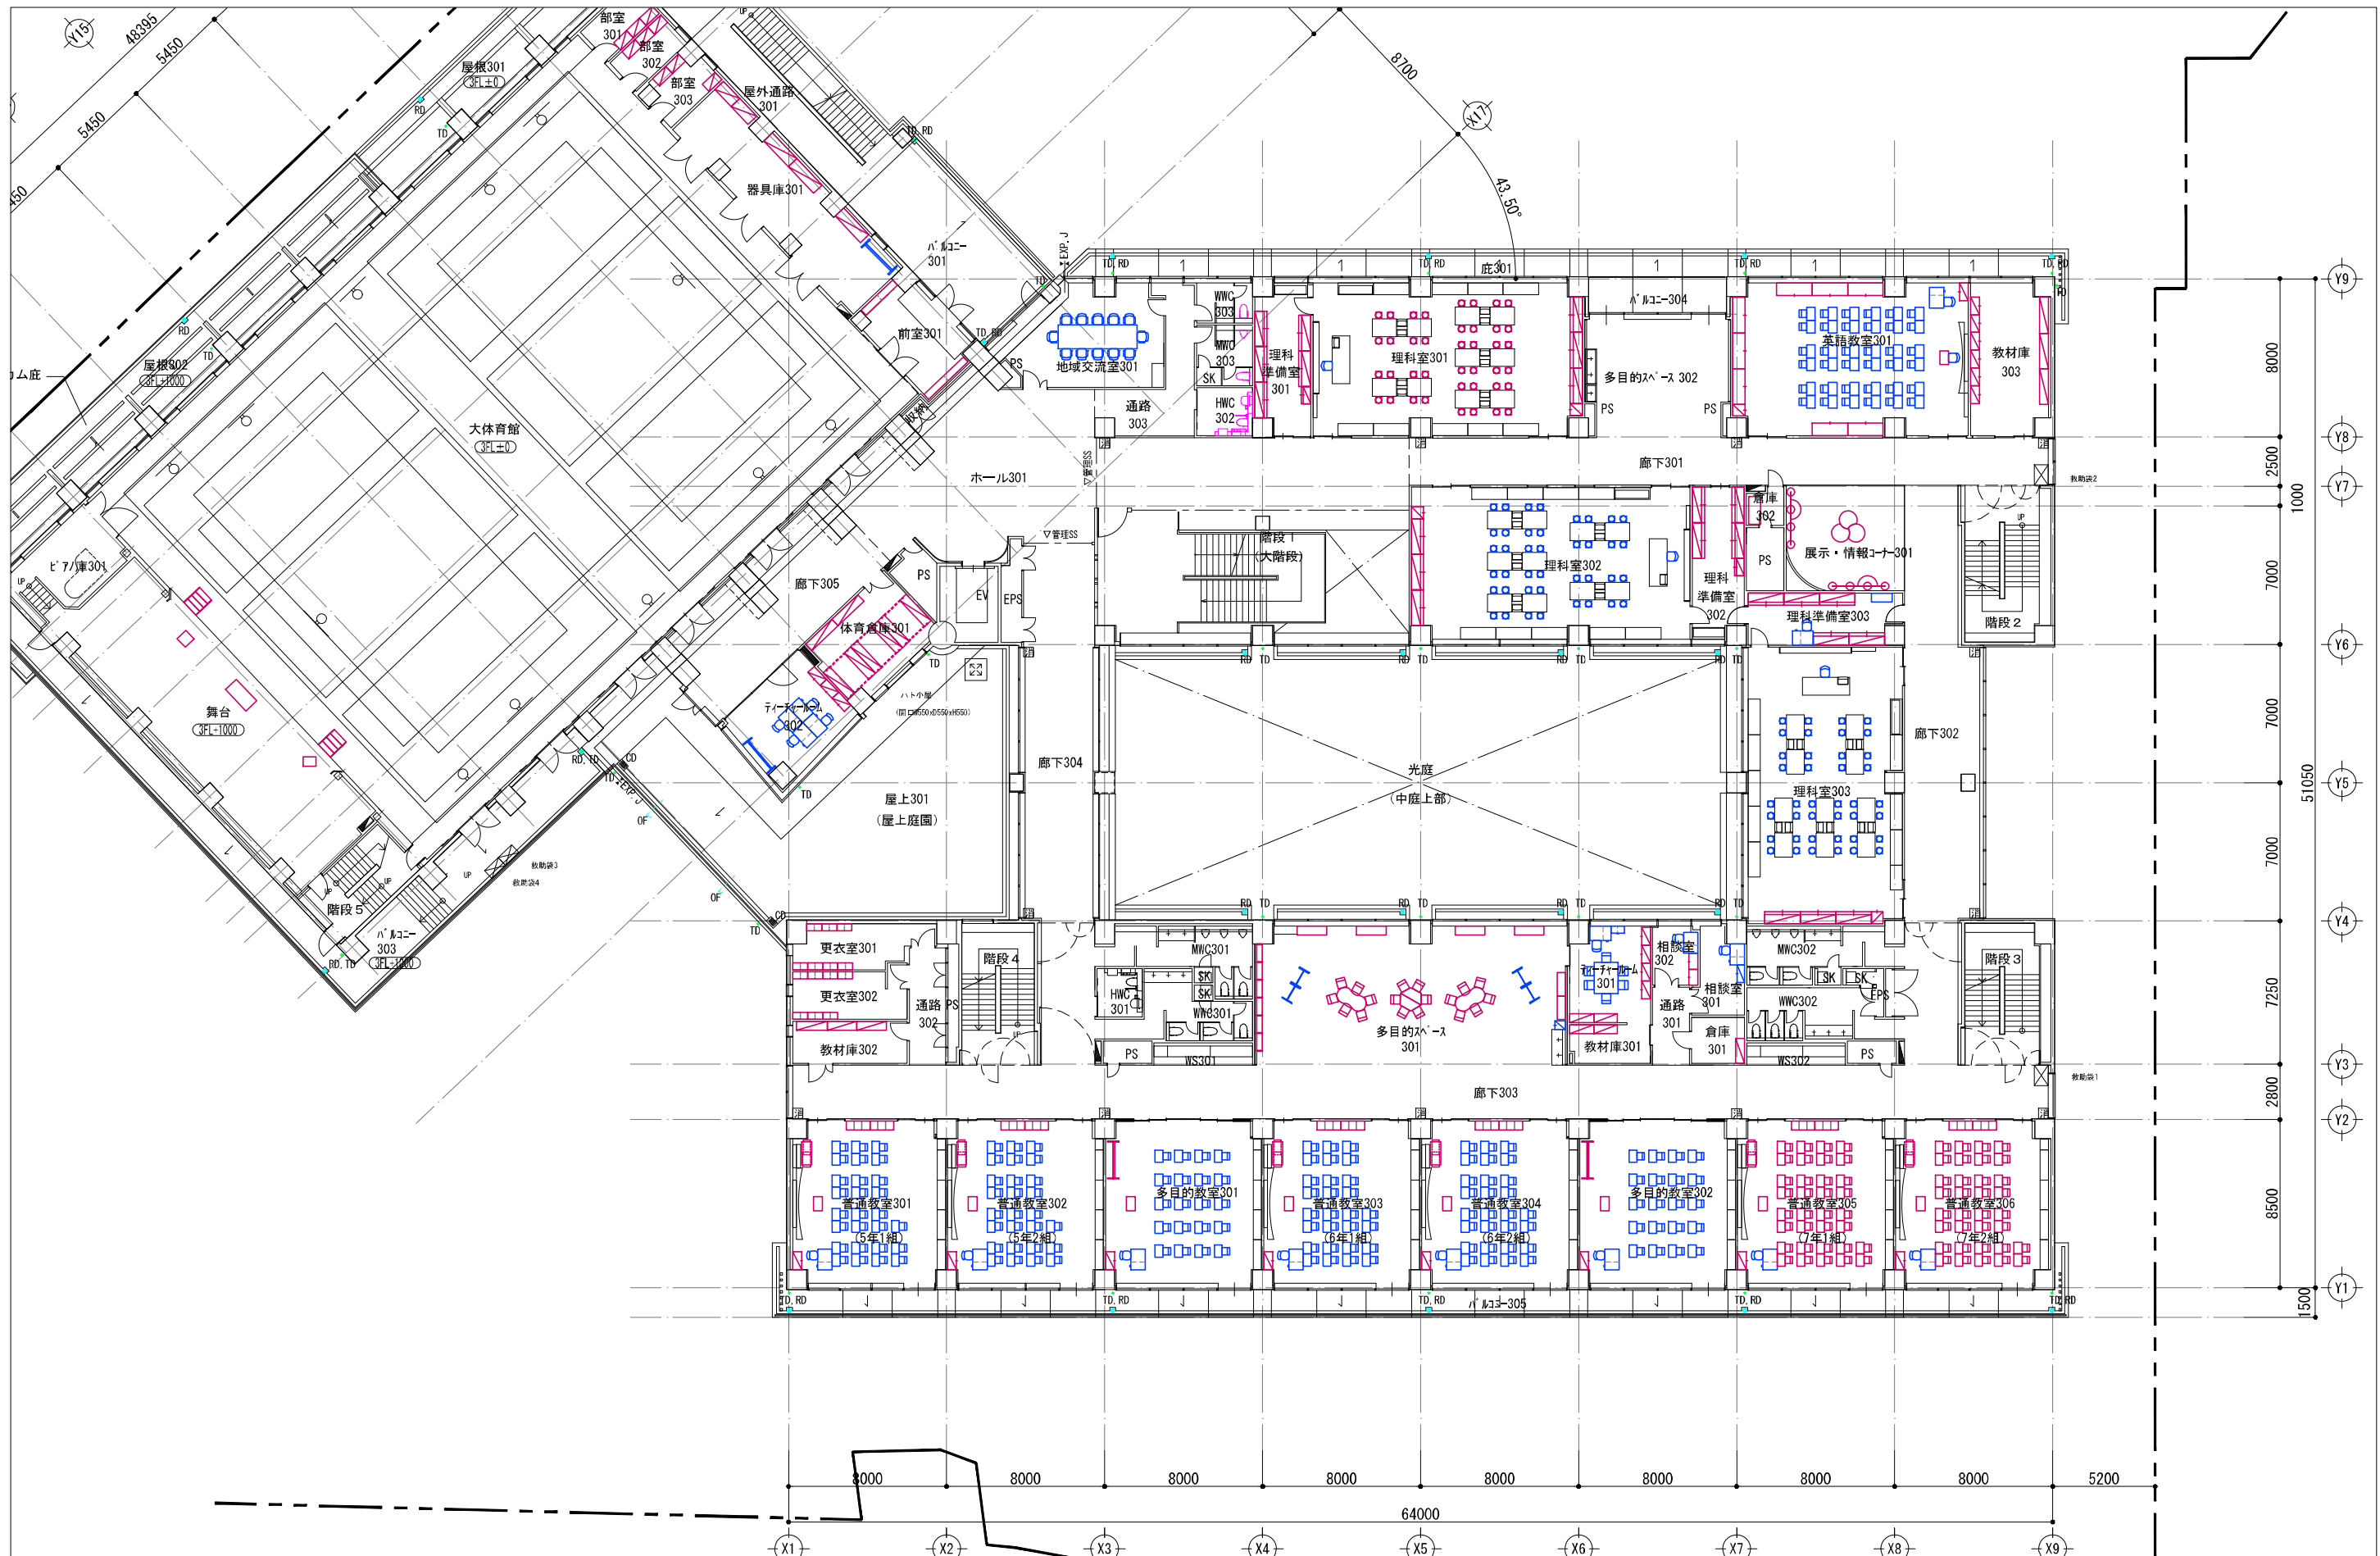

既存転用備品 新規購入備品	設計NO.						TITLE		整理NO.
							加東市立東条学園小中学校一般備品購入		
	図面NO.						SCALE		
	P-1					3階 家具レイアウト		1/300 (A3)	

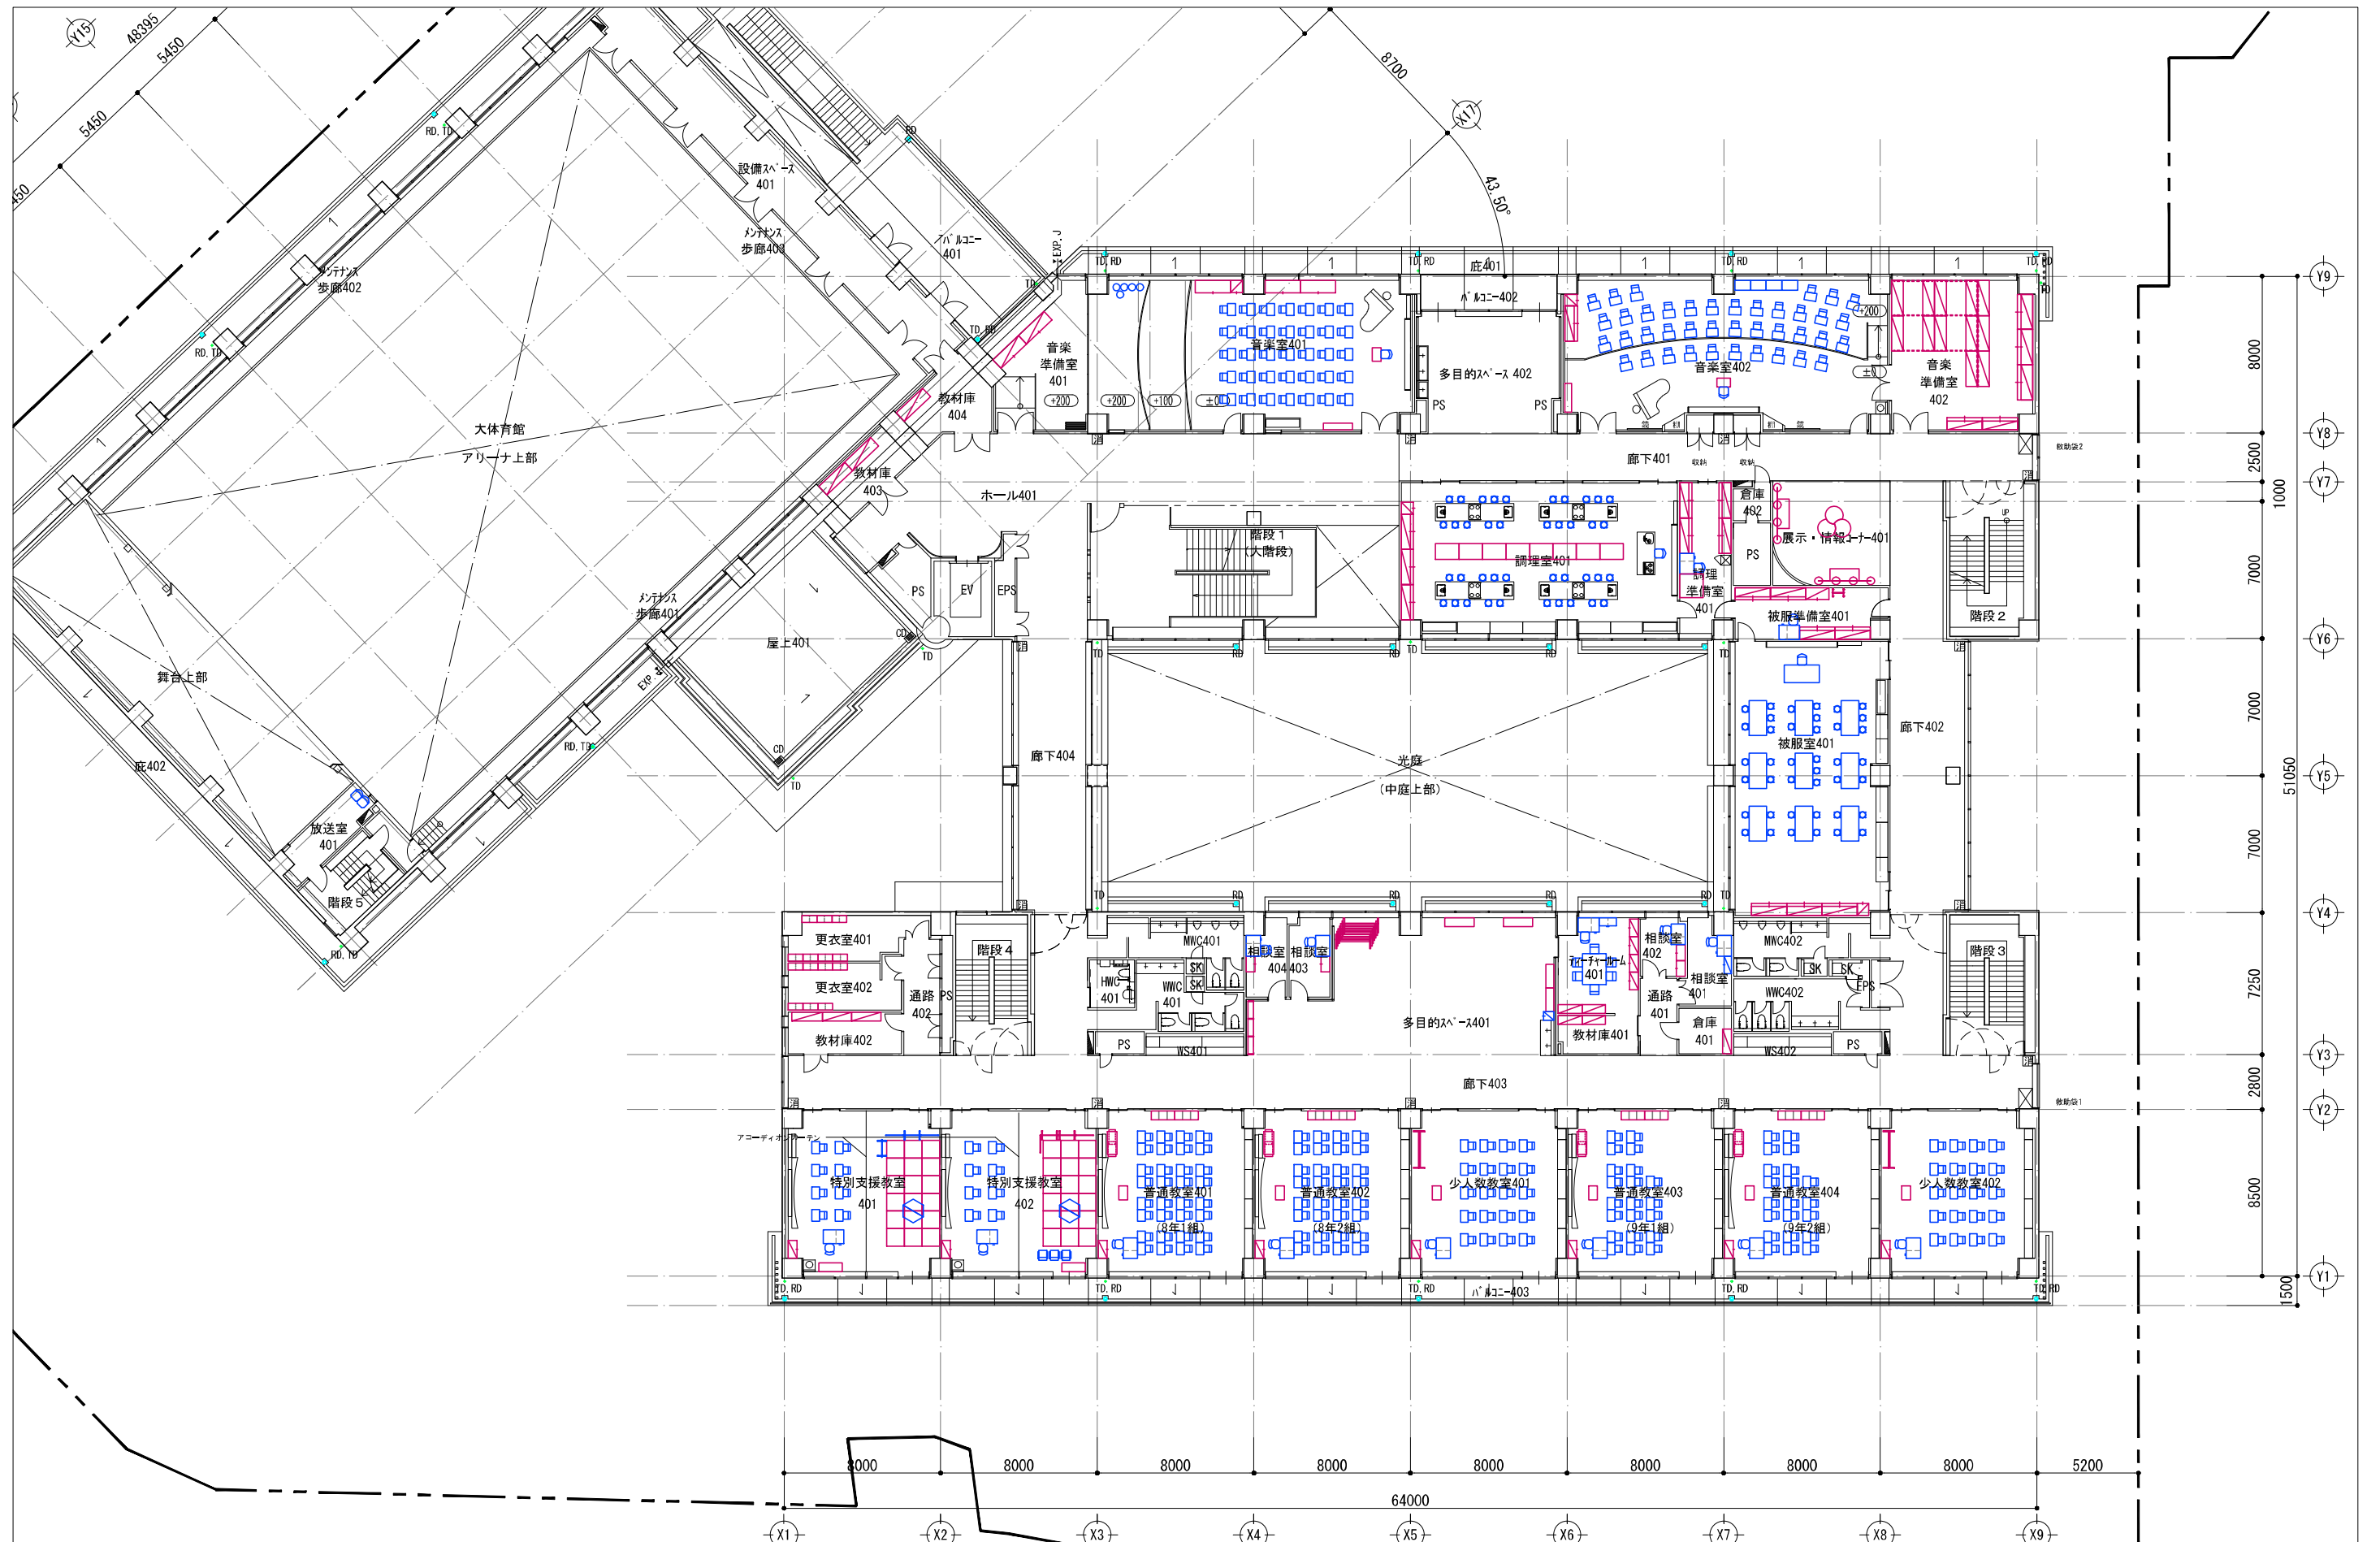

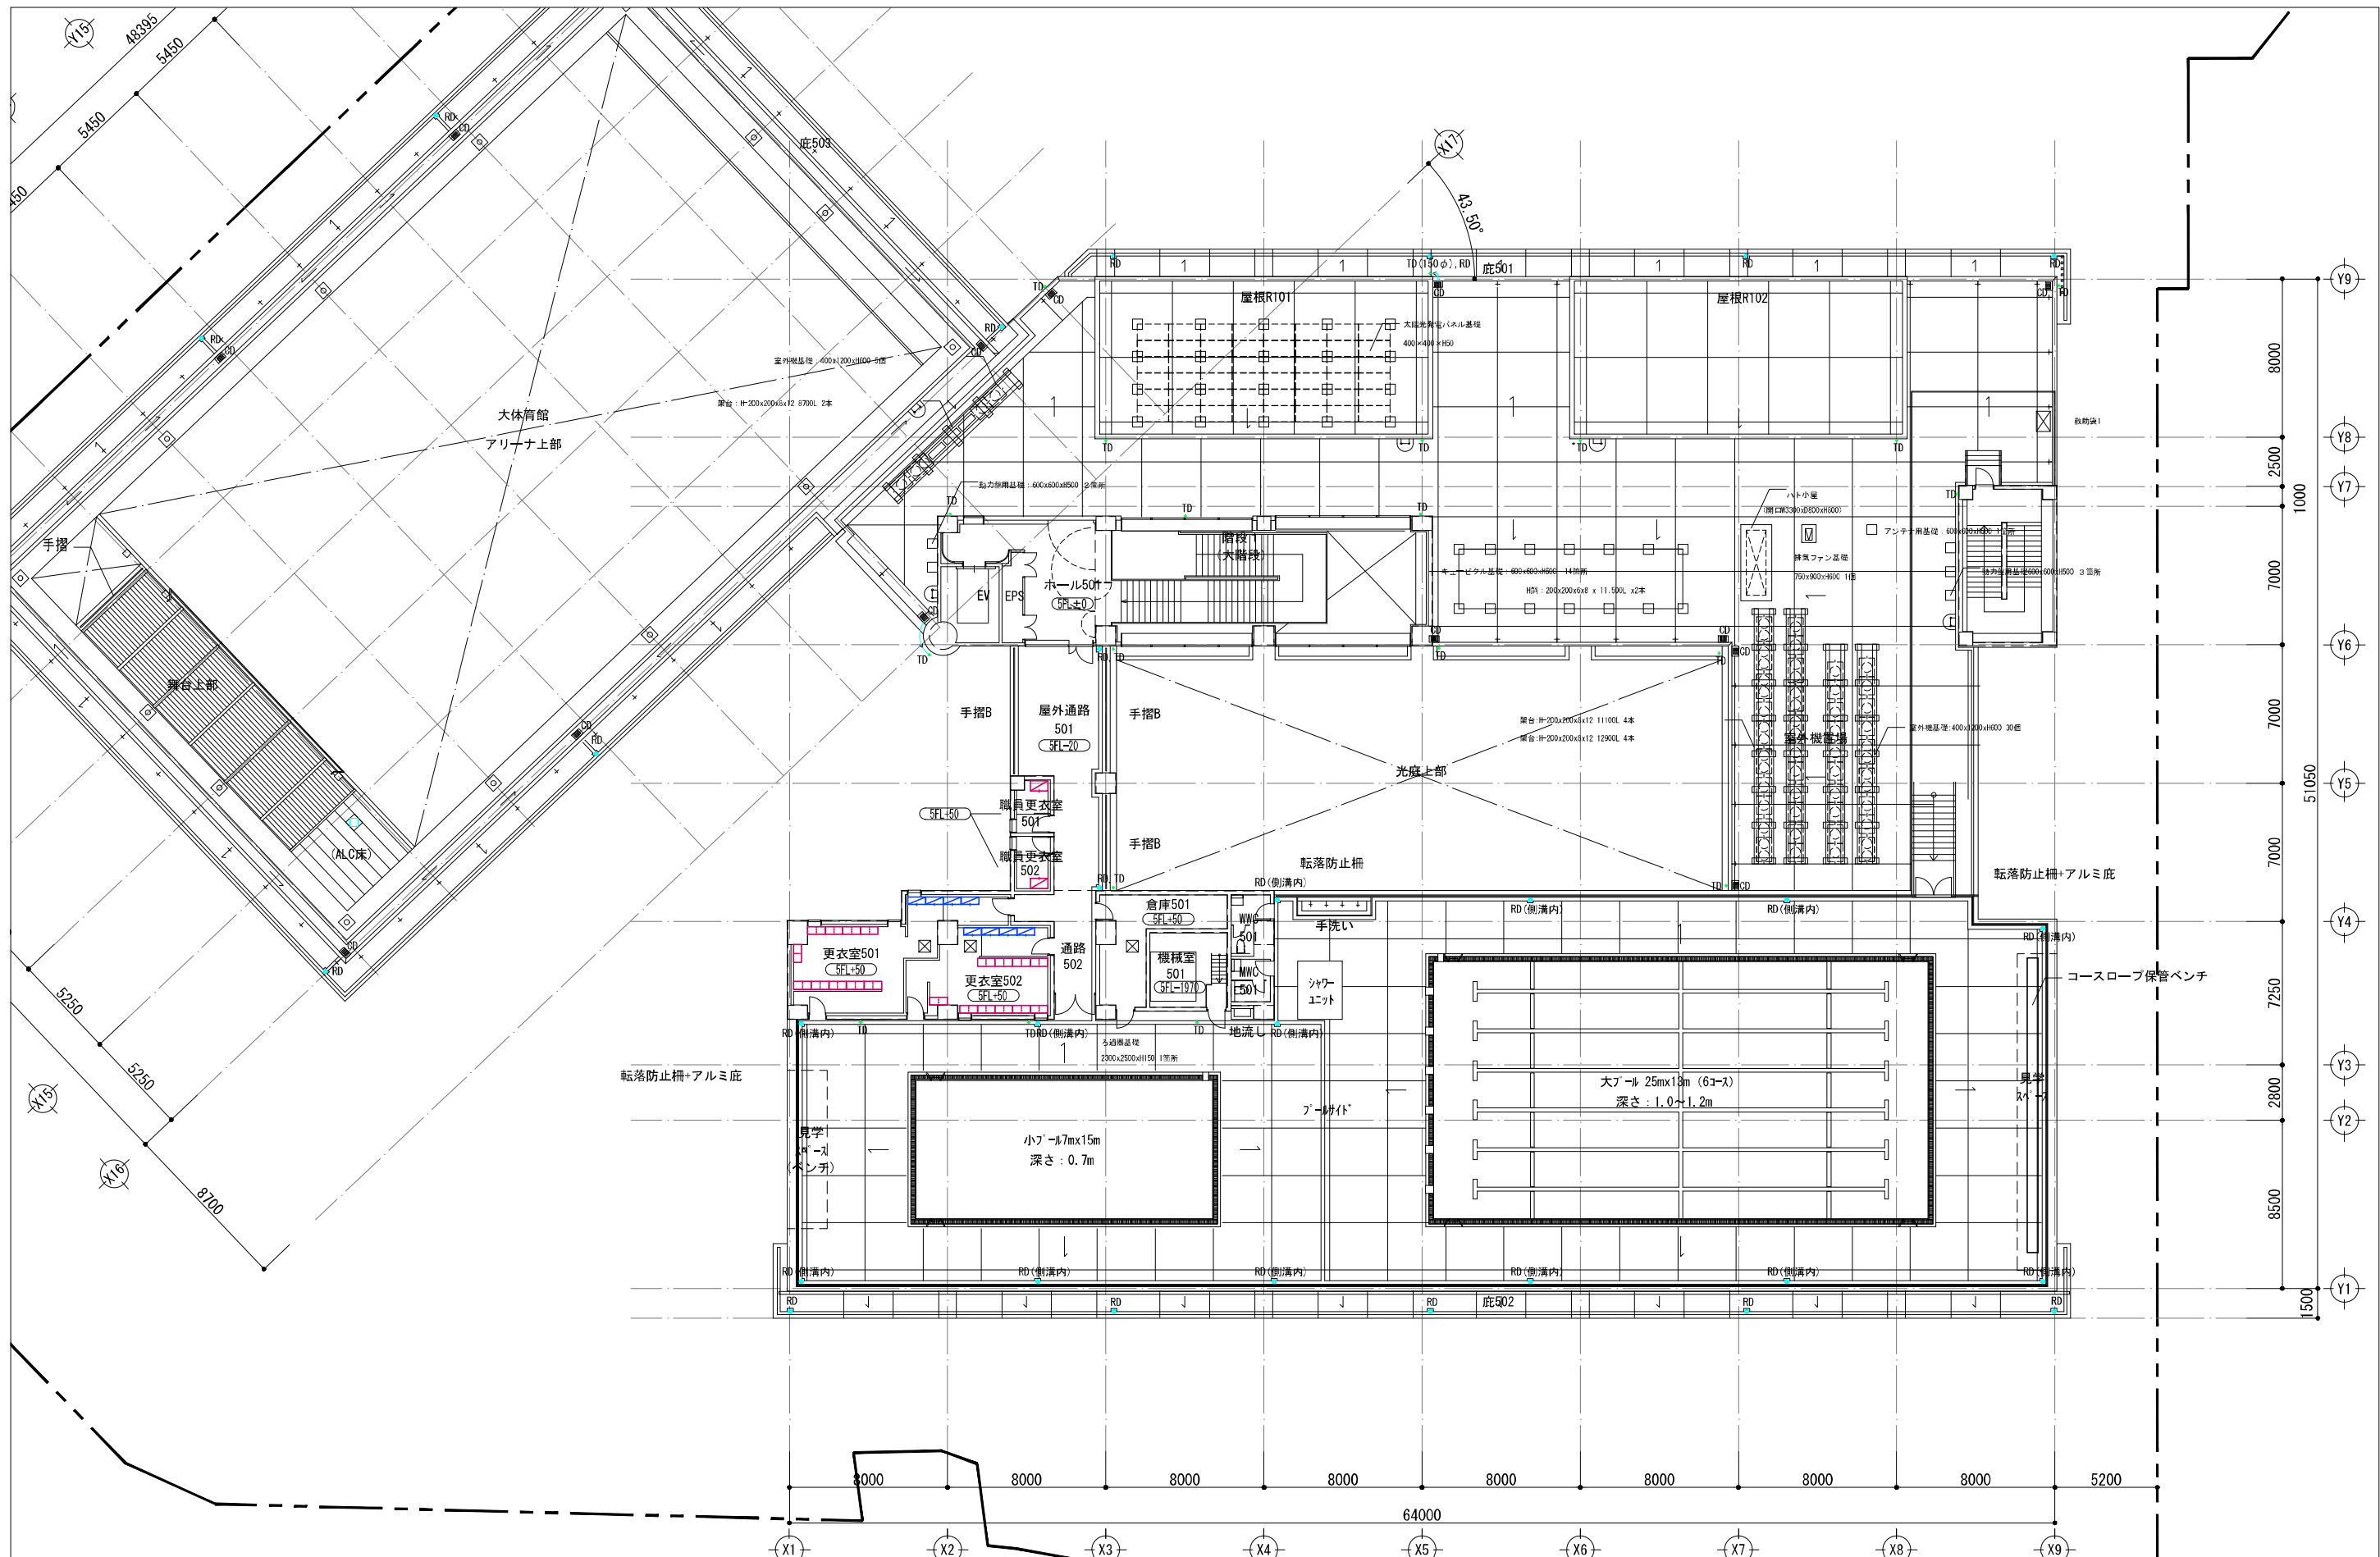

既存転用備品 新規購入備品	設計NO.				TITLE			整理NO.	
					加東市立東条学園小中学校一般備品購入				
	図面NO.								
	P-1						5階 家具レイアウト	SCALE 1/300 (A3)	

社地域小中一貫校カセ池造成工事について

1. 社地域小中一貫校カセ池造成工事について

令和4年度から着手する社地域小中一貫校建設工事の先行工事として、令和3年度にカセ池造成工事を行います。

- (1) 工 事 名 令和3年度 加東市社地域小中一貫校カセ池造成工事
- (2) 工事箇所 加東市木梨1134番地69ほか
- (3) 工事概要 整地10,801 m^2 、地盤改良10,358 m^3 、小型重力式擁壁49.3m、
ブロック積擁壁142.7m、U型側溝365.5m、ほか関連工事一式
- (4) 施工期間 契約締結日の翌日から令和4年3月25日まで

カセ池造成工事は、7月7日に入札公告を行い、7月27日、28日に入札、29日に開札しました。


令和3年9月議会において、社地域小中一貫校カセ池造成工事請負契約締結についての議案を提案します。

(P12～14 令和3年度社地域小中一貫校カセ池造成工事関係資料)



1/2500

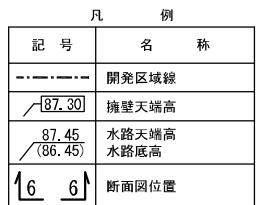

[illegible]

造成完成図（カセ池拡大図）

