

第 7 1 号議案

加東市立東条学園小中学校一般備品購入の件

下記のとおり加東市立東条学園小中学校一般備品を購入することについて、加東市議会の議決に付すべき契約及び財産の取得又は処分に関する条例(平成 1 8 年加東市条例第 4 6 号)第 3 条の規定により、議決を求める。

令和 3 年 9 月 1 日提出

加東市長 安 田 正 義

記

- | | | |
|---|--------|--|
| 1 | 購入する財産 | 加東市立東条学園小中学校一般備品 |
| 2 | 契約の方法 | 制限付一般競争入札 |
| 3 | 購入予定金額 | 金 1 1 5 , 9 4 0 , 0 0 0 円 |
| 4 | 契約の相手方 | 兵庫県加東市社 1 7 3 8 番地 8 0
有限会社ぶんぐよしだ
代表取締役 |
| 5 | 支出予算科目 | 令和 3 年度加東市一般会計予算
(款) 教育費
(項) 教育総務費
(目) 小中一貫校整備費 |

第 7 1 号議案 説明資料 1

- | | | |
|---|------|-------------------------------------|
| 1 | 購入目的 | 加東市立東条学園小中学校一般備品 |
| 2 | 納入場所 | 加東市天神 1 5 0 2 番地ほか（加東市立東条学園小中学校新校舎） |
| 3 | 納入期限 | 令和 4 年 1 月 3 1 日 |
| 4 | 契約内容 | 机、椅子、収納庫等の一般備品購入 |

第 7 1 号議案 説明資料 2

1 入札の経過

入札公告年月日 令和 3 年 7 月 2 1 日

入 札 年 月 日 令和 3 年 8 月 1 0 日から令和 3 年 8 月 1 1 日まで

開 札 年 月 日 令和 3 年 8 月 1 2 日

開 札 場 所 社公民館 研修室

2 入札参加者名及び開札結果

入 札 参 加 者 名	入札金額（円）
(有)ぶんぐよしだ 代表取締役	105, 400, 000（落札）
(株)ドテヤマビジネス 代表取締役	112, 396, 750

令和 3 年度 加東市立東条学園小中学校一般備品購入 仕様書

1 件 名

令和 3 年度 加東市立東条学園小中学校一般備品購入

2 業務概要

東条学園小中学校新校舎供用開始に伴い、机、椅子、収納庫等の一般備品を購入する。

3 納入場所

加東市天神 1 5 0 2 番地ほか（加東市立東条学園小中学校新校舎）

4 配置場所

各階家具レイアウト図（別紙 1）

5 納入期限

納入期限については、令和 4 年 1 月 3 1 日としているが、備品搬入は建設工事の完成後から令和 3 年 1 2 月 2 5 日までを予定している。実際の搬入日は発注者と協議の上決定すること。

6 規格・数量

- (1) 新規備品購入リスト（別紙 3）から備品ごとに 1 つのメーカーを選択すること。ただし、下記の項目ア～トの備品については、同じメーカーに統一すること。（項目ごとにメーカーが変わっても良い。）

ア No. 35～44、No. 48～72、No. 76～77、No. 85～94

イ No. 3～6、No. 10～13、No. 17～20、No. 23～26、No. 107～109、No. 112～115、No. 170～173
No. 179～182、No. 184～187、No. 193～196、No. 212～215、No. 219～221、No. 283～286
No. 290～293、No. 299～302、No. 306～309、No. 325～328、No. 332～338、No. 390～393
No. 420～423、No. 427～430、No. 432～435、No. 442～445、No. 458～461、No. 465～467

ウ No. 223～263、No. 340～343、No. 345～350、No. 353～362、No. 365～374、No. 376～383
No. 471～478、No. 481～489、No. 494～514

エ No. 410～412

オ No. 95～96、No. 99～100

カ No. 146～151

キ No. 45～46

ク No. 197～198、No. 310～311

ケ No. 73～75、No. 128～139、No. 216～218、No. 264～278、No. 329～331、No. 384～389
No. 394～398、No. 462～464、No. 490～493、No. 516～528

コ No. 140～143、No. 399～407

サ No. 97、No. 101

シ No. 175～176、No. 295～296
ス No. 202～204、No. 315～317、No. 449～451
セ No. 205～209、No. 318～322、No. 452～455
ソ No. 1、No. 8、No. 15、No. 21、No. 168、No. 177、No. 191、No. 281、No. 288、No. 297、No. 304
No. 375、No. 418、No. 425、No. 440、No. 470、No. 480
タ No. 7、No. 14、No. 174、No. 183、No. 188、No. 287、No. 294、No. 303、No. 424、No. 431、No. 436
チ No. 2、No. 9、No. 169、No. 178、No. 282、No. 289、No. 298、No. 419、No. 426
ツ No. 16、No. 22、No. 106、No. 110、No. 116、No. 192、No. 305、No. 441
テ No. 29、No. 199、No. 312
ト No. 31、No. 201、No. 314、No. 448

- (2) 新規備品購入リスト（別紙3）に表記しているメーカー以外の同等品は認めない。
- (3) 入札時、内訳明細書を提出すること。
- (4) 家具備品の配色等に関しては、打合せにて最終決定とする。なお、配色による費用の増額は認めない。
- (5) 造作備品については家具図面（別紙2）を参考に発注者と協議の上製作すること。

7 作業内容

- (1) 受注者は発注者と打ち合わせの上、納入計画書を提出し、発注者の承認を得ること。
- (2) 搬入は各階家具レイアウト図（別紙1）に基づき、組み立てた備品を据付け配置すること。
- (3) 配送・搬入・組立・据付け費用等を含むこと。
- (4) 作業実施にあたっては安全に十分注意すること。
建物及び備品については、公共財産であることを十分周知し、丁寧に扱うこと。
損傷を与えた場合は速やかに報告し、受注者の責任で回復すること。
- (5) 搬入経路等は事前にチェック確認し、納品日は立会いを行うこと。
- (6) 梱包材（段ボール等）は、受注者で処分をすること。
- (7) 備品搬入のための建物養生については、既存校舎からの備品移転業務において行うため、本業務には原則含まない。ただし、追加で必要な箇所については、受注者の負担で養生すること。
- (8) 納入備品については、発注者が指定する様式の備品シールを作成し、貼り付けるとともに、備品台帳（加東市教育委員会様式）を作成すること。
- (9) 収納家具等の什器においては、十分な転倒防止対策（壁固定、床固定）を行うこと。
- (10) 保証書及び取扱説明書等の書類は受注者の責任でまとめ、発注者へ提出すること。

8 検査

納品の際、発注者による検査を受けること。発注者による検査の結果、不具合が認められた場合には、受注者はこれに対して速やかに改善を行い、改めて検査を受けることとする。

9 下請等

本件に係る一括下請けは認めない。部分下請けをさせる場合については、発注者の承認を要する。

10 担保保障期間


検査合格後 1 年間とする。


11 支払条件

一括払いとする。すべての備品の検査合格後、請求書を受理した日から 30 日以内に支払う。


12 その他

仕様書に定めのない事項又は疑義が生じた場合は、その都度協議して定めるものとする。

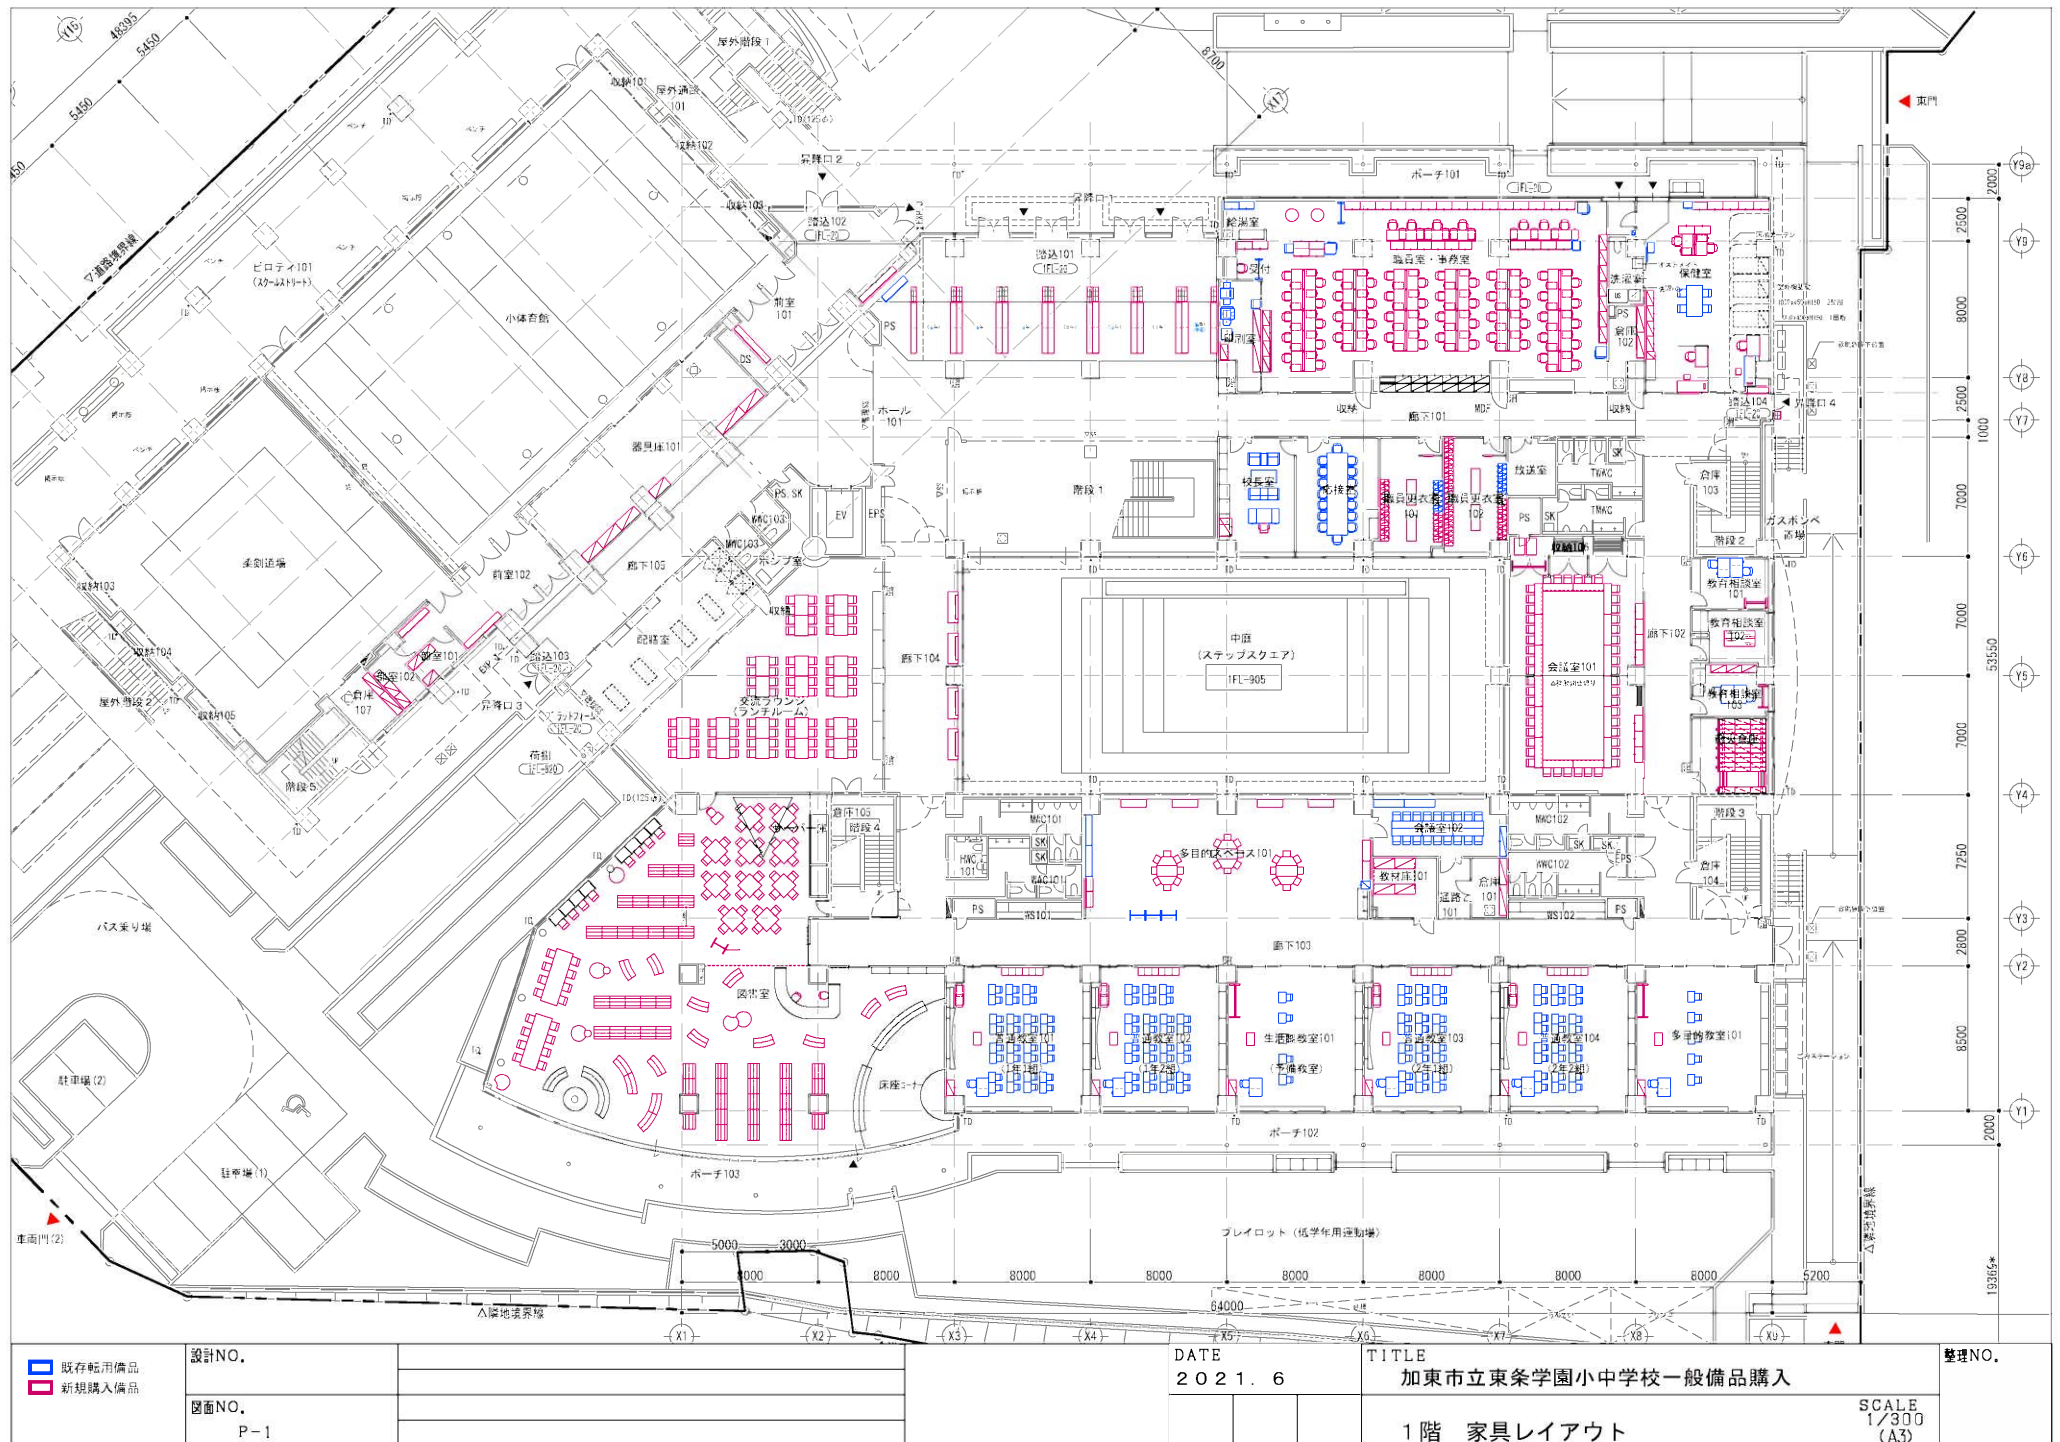

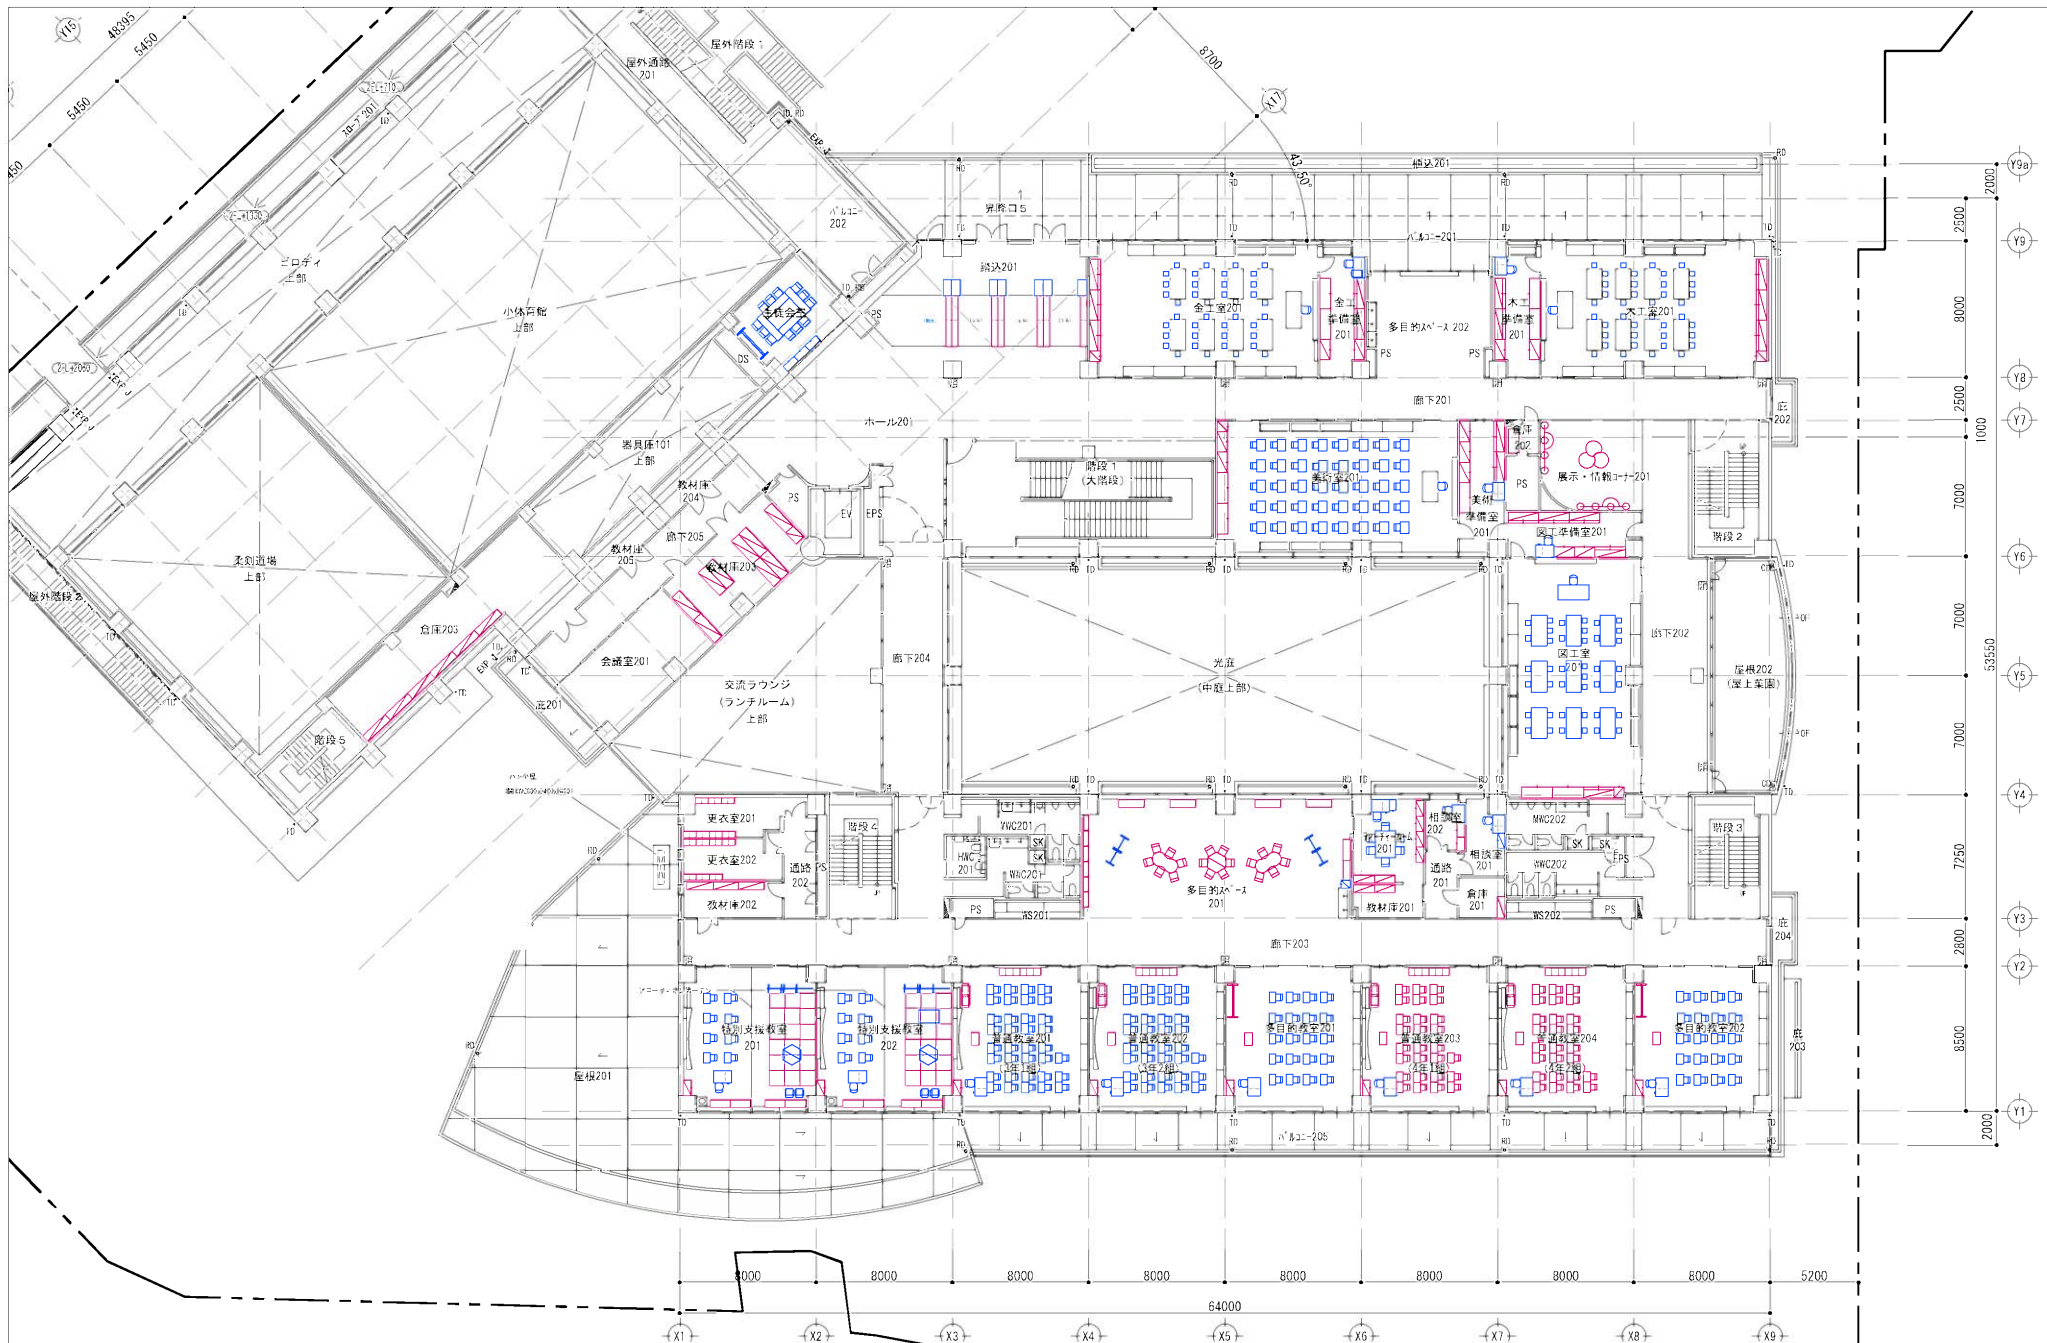

既存転用備品 新規購入備品	設計NO. 図面NO. P-1		DATE 2021. 6	TITLE 加東市立東条学園小中学校一般備品購入 2階 家具レイアウト	整理NO. SCALE 1/300 (A3)
---	--	-------------------------------------	------------------------------------	--	--

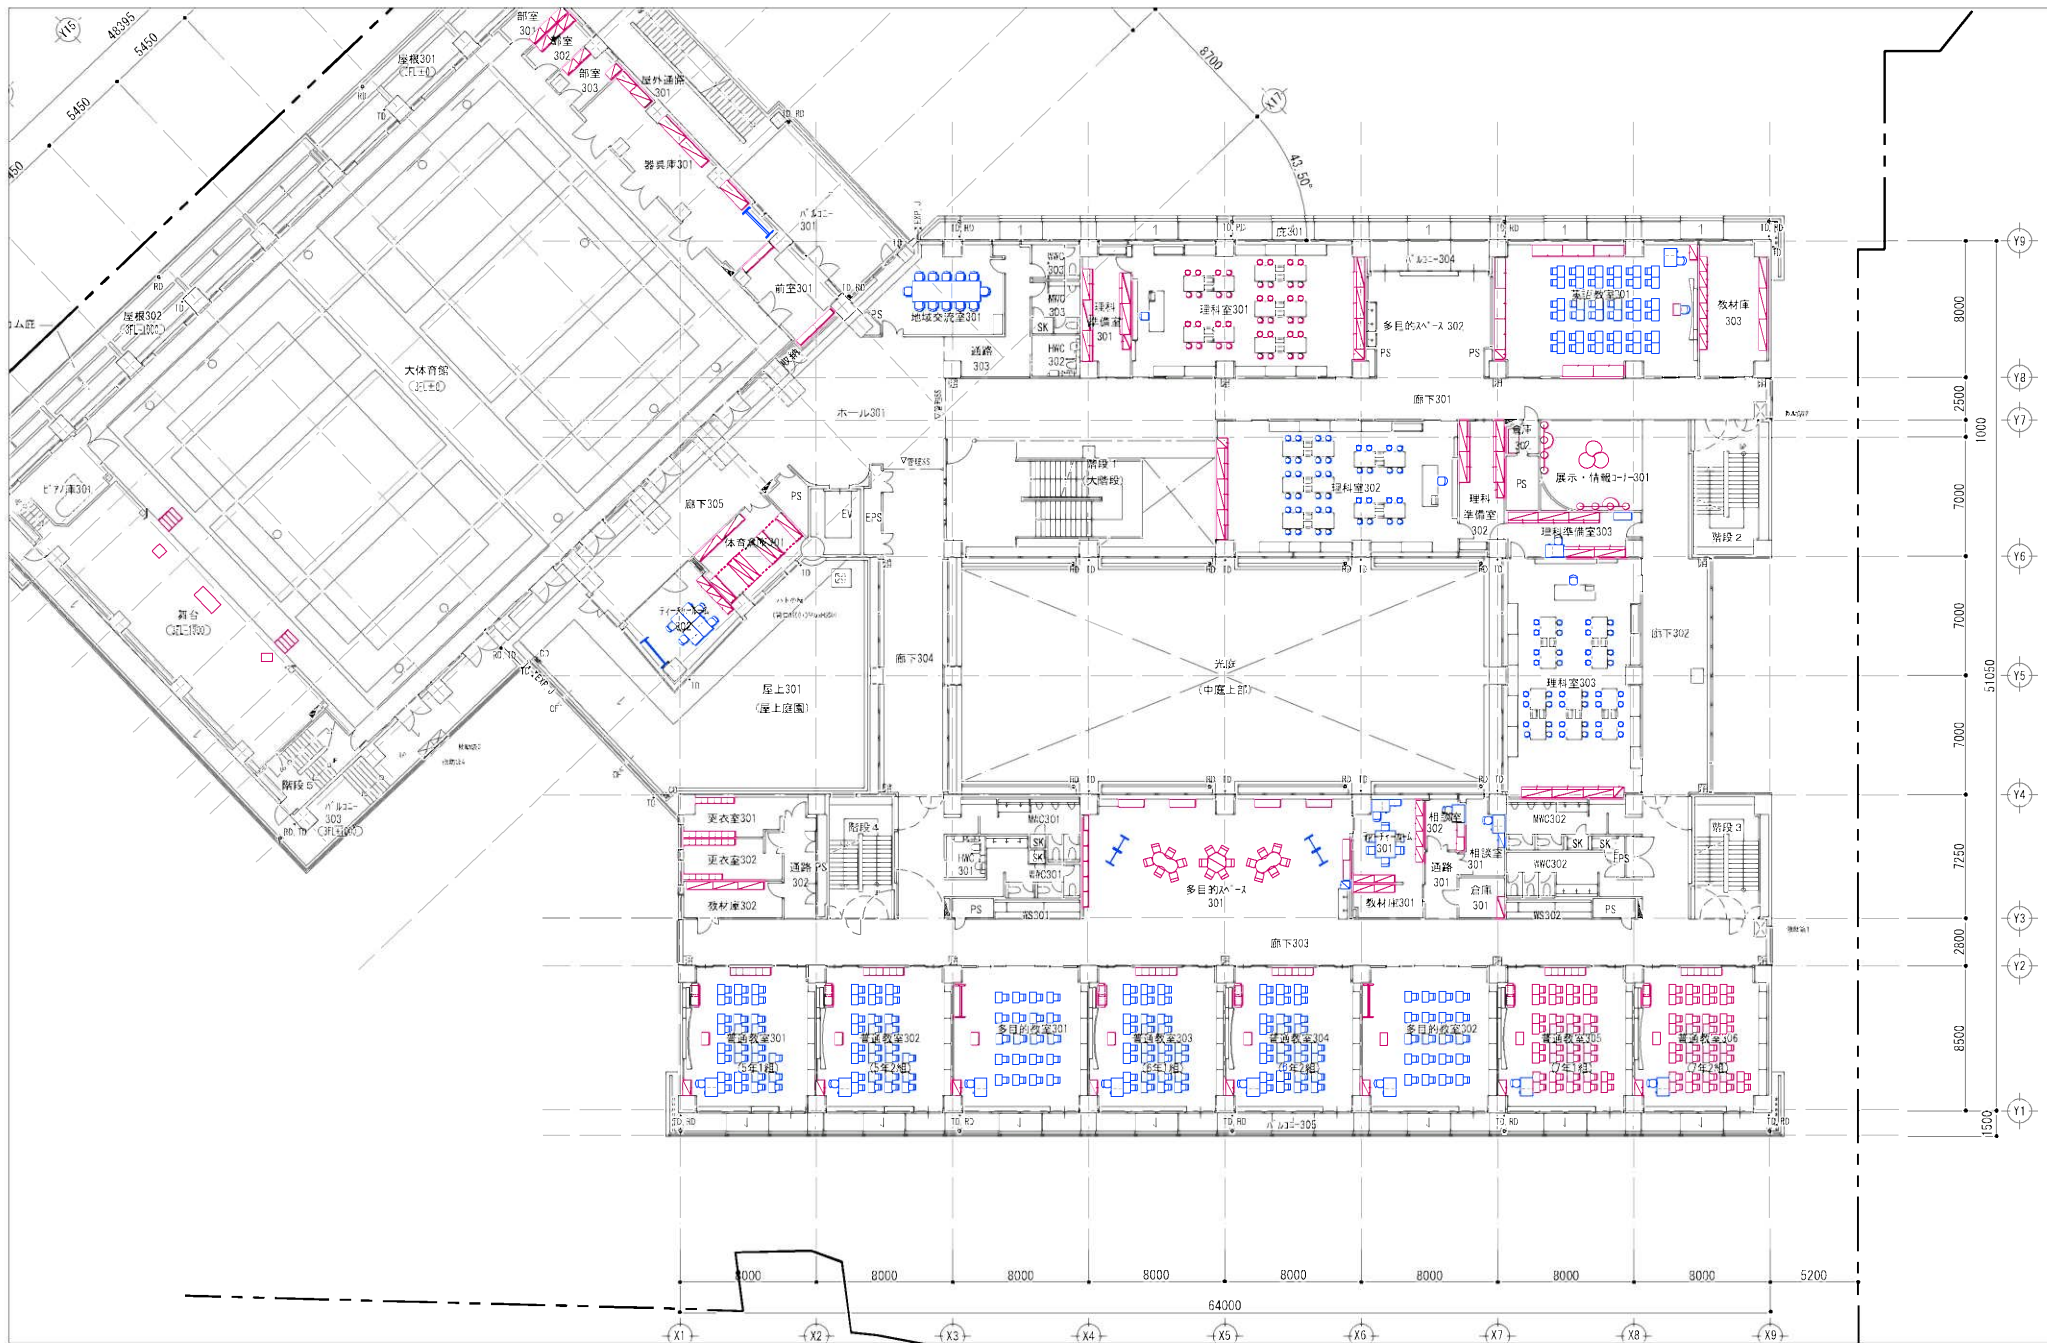

- 既存転用備品
- 新規購入備品

設計NO.

図面NO.

P-1

DATE

2021. 6



TITLE

加東市立東条学園小中学校一般備品購入

整理NO.

3階 家具レイアウト

SCALE
1/300
(A3)

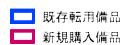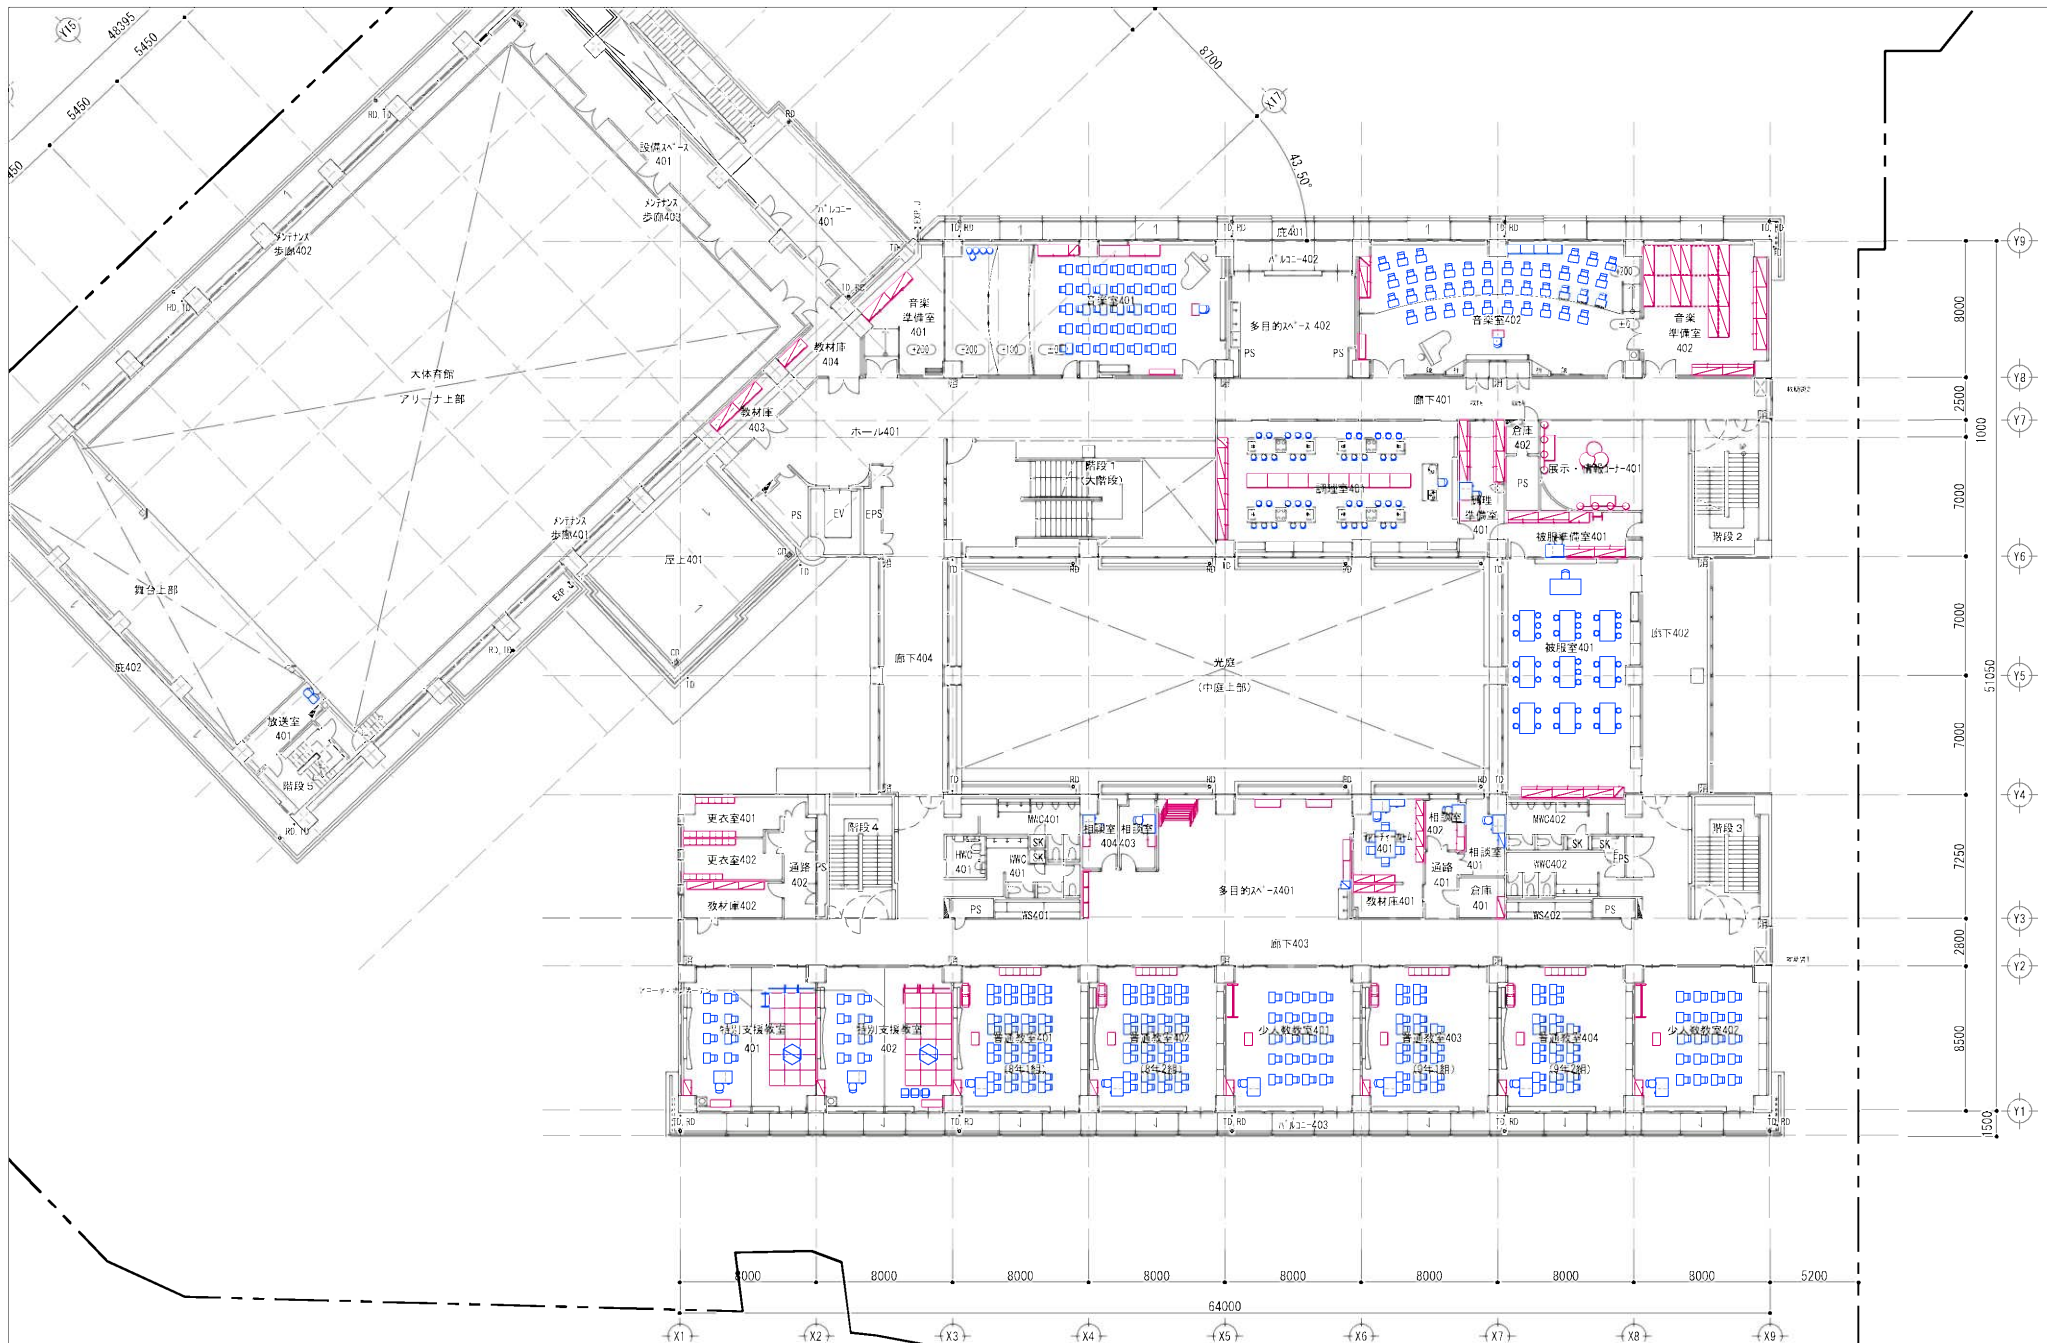

設計NO.

図面NO.

P-1

DATE

2021. 6


TITLE

加東市立東条学園小中学校一般備品購入

4階 家具レイアウト


整理NO.




SCALE
1/300
(A3)

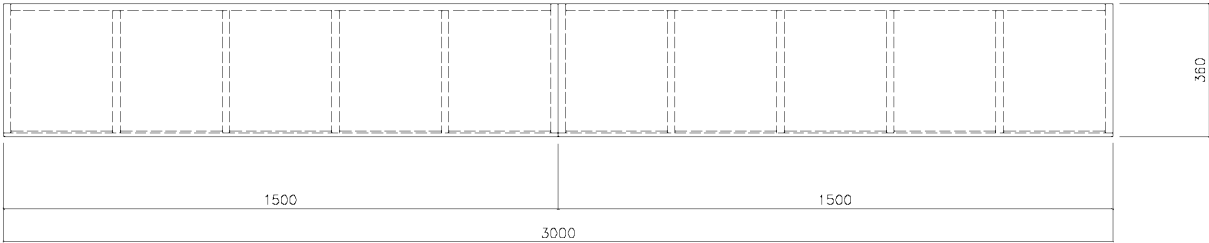

天板：両面メラミン化粧
パーティクルボードt20
木口：樹脂エッジ
本体：両面メラミン化粧
パーティクルボードt20
樹脂製プレート
アジャスター




色品番

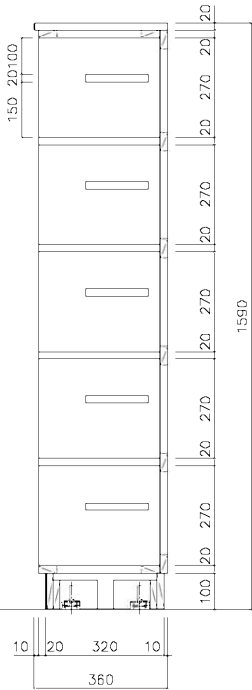

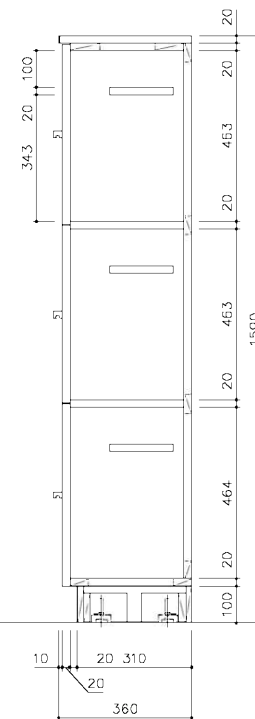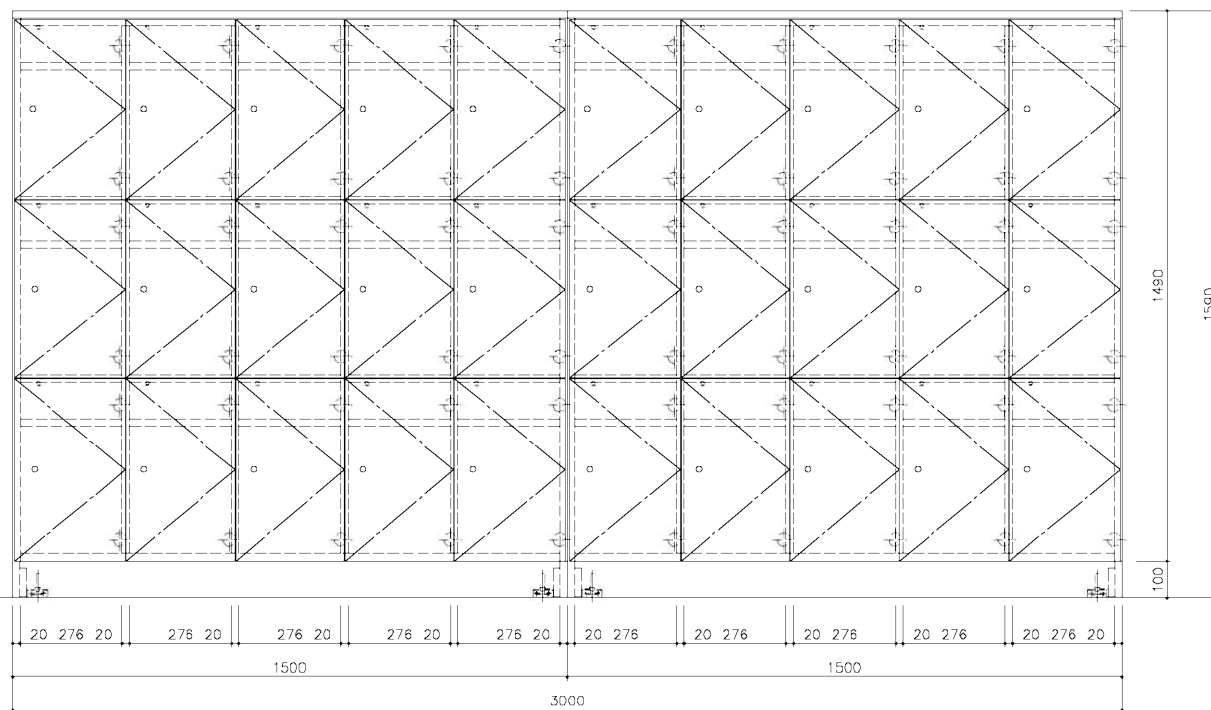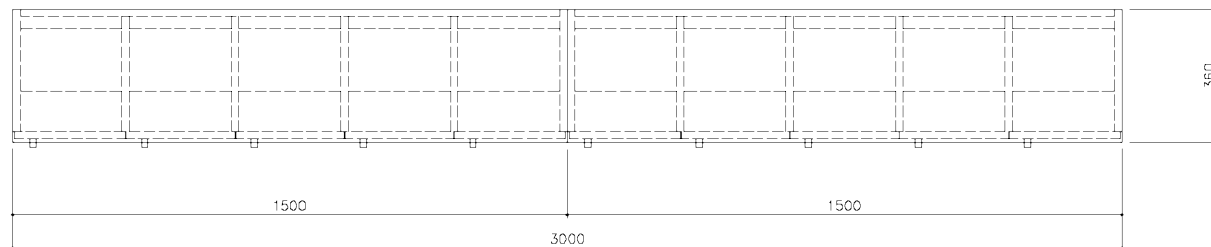


天板：両面メラミン化粧 パーティクルボードt20
木口：樹脂エッジ
本体：両面メラミン化粧 パーティクルボードt20
ツマミ
アジャスター
色品番 ***

設計NO. ***	訂正口		DATE 2021.06.11	TITLE 加東市立東条学園小中学校一般備品購入	整理NO. 02
図面NO. ***				F-02 1・2F 昇降口 増員・来客用下足箱 1F 2ヶ所・2F 1ヶ所 計3ヶ所 SCALE 1/10 (A2)	

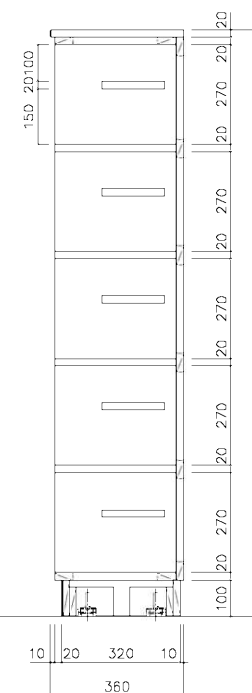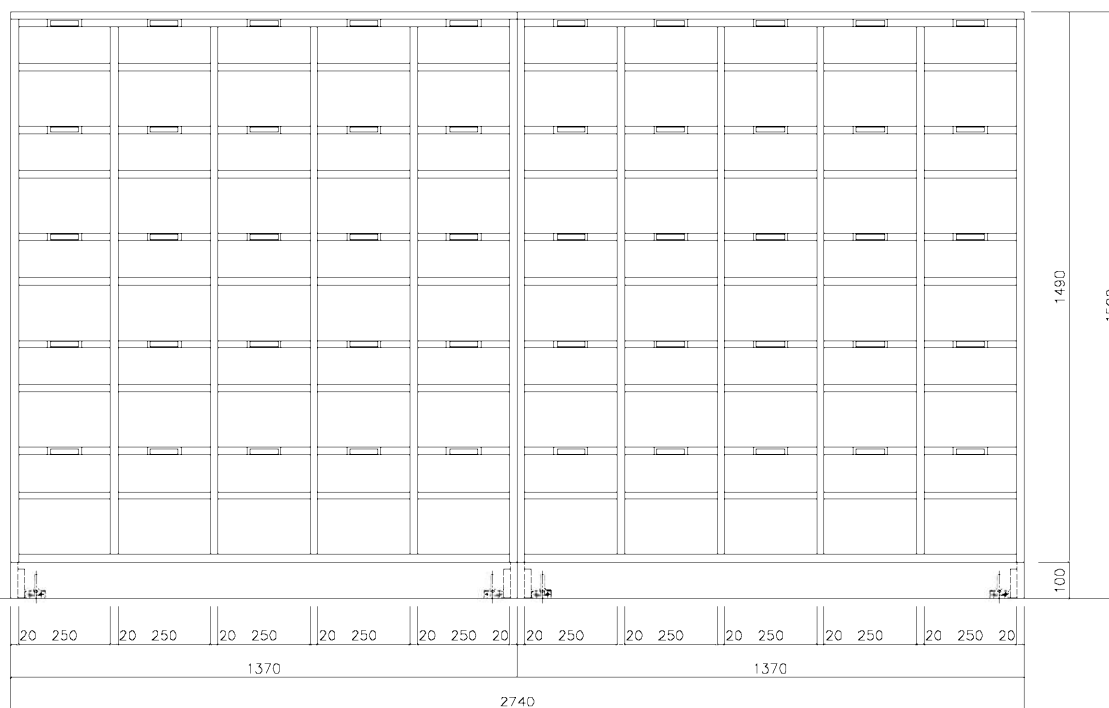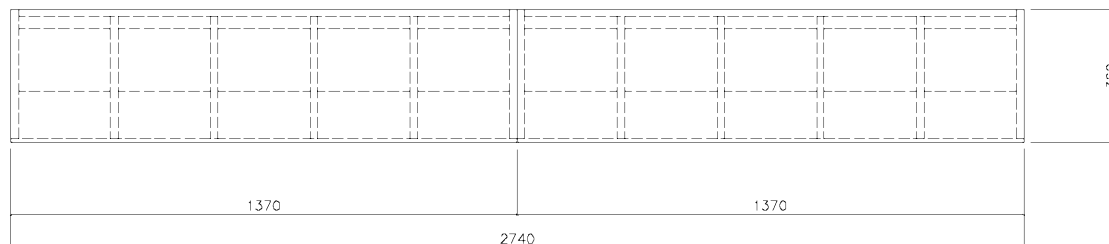


天板：両面メラミン化粧 パーティクルボードt20
木口：樹脂エッジ
本体：両面メラミン化粧 パーティクルボードt20
樹脂製プレート
アジャスター
色品番 ***

設計NO. ***	訂正口		DATE 2021.06.11	TITLE 加東市立東条学園小中学校一般備品購入	整理NO. 03
図面NO. ***				F-42a 1・3F 前室 下足箱 4ヶ所	SCALE 1/10 (A2)

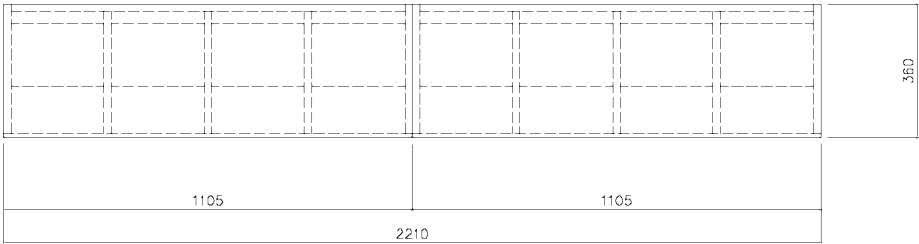

天板：両面メラミン化粧
パーティクルボードt20
木口：樹脂エッジ
本体：両面メラミン化粧
パーティクルボードt20
樹脂製プレート
アジャスター




色品番

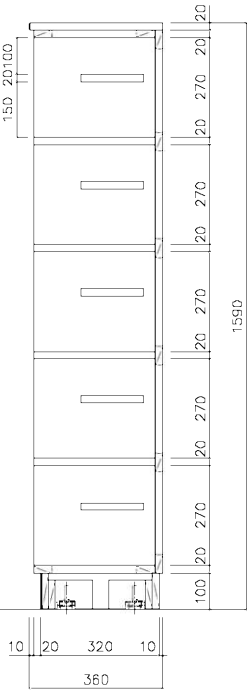

部 品 名	材 質	数 量
踏 板	黒炭材 130	4
側 板	黒炭材 130	4
側 板	ポリエステル化粧合板	2
背 板	ポリエステル化粧合板	1

※ 全て木目柄

「☆☆☆☆仕様」

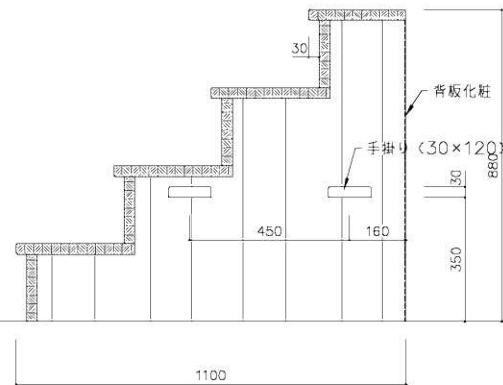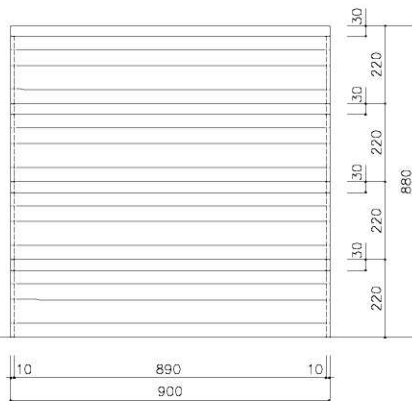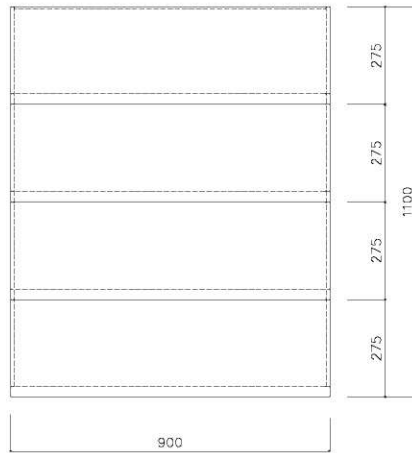

御承認	訂正	設計 2021年 06月	名称	加東市立東条学園小中学校一般備品購入 移動式木製階段	設計NO.	整理NO. 05

縮尺 1/10
A2

図面NO.

新規備品購入リスト

加東市立東条学園小中学校

NO	フロア	エリア	品名	仕様	コクヨ 品番	イトーキ品番	オカムラ品番	数量	単位	備考
1	1階	普通教室（1年生）	教卓 本体スチール（天板・前板 木仕様）	W700xD450xH900	SSD-AG150G	SDT-0709-97Z5	93K61A-MK17※前パネル木仕様	2	台	
2	1階	普通教室（1年生）	両側伸縮式 給食台	W2790xD498xH600	S-KT2P16N	PS-FS	9373HC-MQ71	2	個	
3	1階	普通教室（1年生）	収納庫 3枚ガラス引き違い戸 上置き	W900xD450xH1050	BWU-HGU359SAWNN	H1-M1090RVG-W9	4B43AC-ZA75	2	台	
4	1階	普通教室（1年生）	収納庫 3枚引き違い戸 下置き	W900xD450xH1050	BWU-HD359SAWN	H1-M1090RSS	4B43ZL-ZA75	2	台	
5	1階	普通教室（1年生）	収納庫 ダブルベース	W900xD438xH50	BWUB-W9SAW	H1A-M069CBW-W9	4B92WZ-ZA75	2	台	
6	1階	普通教室（1年生）	壁固定金具 レベル1用	W110xD135xH55	PE-L51	EQ-A41-W9	FHL002X-ZA75	4	個	
7	1階	普通教室（1年生）	ランドセル収納9人用 キャスタータイプ	W1200xD450xH1005	SSS-MUR123PAW	SHW-K099LS-94*（別寸）	93VSGA-MG18	4	台	
8	1階	普通教室（2年生）	教卓 本体スチール（天板・前板 木仕様）	W700xD450xH900	SSD-AG150G	SDT-0709-97Z5	93K61A-MK17※前パネル木仕様	2	台	
9	1階	普通教室（2年生）	両側伸縮式 給食台	W2790xD498xH600	S-KT2P16N	PS-FS	9373HC-MQ71	2	個	
10	1階	普通教室（2年生）	収納庫 3枚ガラス引き違い戸 上置き	W900xD450xH1050	BWU-HGU359SAWNN	H1-M1090RVG-W9	4B43AC-ZA75	2	台	
11	1階	普通教室（2年生）	収納庫 3枚引き違い戸 下置き	W900xD450xH1050	BWU-HD359SAWN	H1-M1090RSS	4B43ZL-ZA75	2	台	
12	1階	普通教室（2年生）	収納庫 ダブルベース	W900xD438xH50	BWUB-W9SAW	H1A-M069CBW-W9	4B92WZ-ZA75	2	台	
13	1階	普通教室（2年生）	壁固定金具 レベル1用	W110xD135xH55	PE-L51	EQ-A41-W9	FHL002X-ZA75	4	個	
14	1階	普通教室（2年生）	ランドセル収納9人用 キャスタータイプ	W1200xD450xH1005	SSS-MUR123PAW	SHW-K099LS-94*（別寸）	93VSGA-MG18	4	台	
15	1階	生活科教室101	教卓 本体スチール（天板・前板 木仕様）	W700xD450xH900	SSD-AG150G	SDT-0709-97Z5	93K61A-MK17※前パネル木仕様	1	台	
16	1階	生活科教室101	ホワイトボード R900シリーズ 回転型 両面無地	W1915xD628xH1800	BB-R936WW	PLS-1809WW	4330KR-ZA75	1	台	
17	1階	生活科教室101	収納庫 3枚ガラス引き違い戸 上置き	W900xD450xH1050	BWU-HGU359SAWNN	H1-M1090RVG-W9	4B43AC-ZA75	1	台	
18	1階	生活科教室101	収納庫 3枚引き違い戸 下置き	W900xD450xH1050	BWU-HD359SAWN	H1-M1090RSS	4B43ZL-ZA75	1	台	
19	1階	生活科教室101	収納庫 ダブルベース	W900xD438xH50	BWUB-W9SAW	H1A-M069CBW-W9	4B92WZ-ZA75	1	台	
20	1階	生活科教室101	壁固定金具 レベル1用	W110xD135xH55	PE-L51	EQ-A41-W9	FHL002X-ZA75	2	個	
21	1階	多目的教室101	教卓 本体スチール（天板・前板 木仕様）	W700xD450xH900	SSD-AG150G	SDT-0709-97Z5	93K61A-MK17※前パネル木仕様	1	台	
22	1階	多目的教室101	ホワイトボード R900シリーズ 回転型 両面無地	W1915xD628xH1800	BB-R936WW	ALS-1809WW-SV	4380KR-ZA75	1	台	
23	1階	多目的教室101	収納庫 3枚ガラス引き違い戸 上置き	W900xD450xH1050	BWU-HGU359SAWNN	H1-M1090RVG-W9	4B43AC-ZA75	1	台	
24	1階	多目的教室101	収納庫 3枚引き違い戸 下置き	W900xD450xH1050	BWU-HD359SAWN	H1-M1090RSS	4B43ZL-ZA75	1	台	
25	1階	多目的教室101	収納庫 ダブルベース	W900xD438xH50	BWUB-W9SAW	H1A-M069CBW-W9	4B92WZ-ZA75	1	台	
26	1階	多目的教室101	壁固定金具 レベル1用	W110xD135xH55	PE-L51	EQ-A41-W9	FHL002X-ZA75	2	個	
27	1階	多目的スペース101	台形テーブル	W1165xD520xH640	SST-MUD126MM10-A	SDAF-1256D-92	93NDHB-MK37	6	台	
28	1階	多目的スペース101	長方形テーブル	W1200xD720xH640	SST-MUS126MM10-A	SDAF-1266S-92	93NDFB-MK37	3	台	
29	1階	多目的スペース101	スツール（背もたれ付）	W385xD382xH590xSH400	SCK-MU21MM	S-154-BH*SH400仕様	9372DZ	24	脚	
30	1階	多目的スペース101	ベンチ	W1500xD450xH350	S-SM-107-B3-L-SL-LP-	S-SM-107-B3-L-SL-LP-	S-SM-107-B3-L-SL-LP-	4	台	
31	1階	多目的スペース101	多目的収納（大）キャスタータイプ	W1200xD430xH1005	SSS-MUT123	SHW-K129LS-94*（別注）	93VSMA-MG18※上部収納付き	2	台	
32	1階	多目的スペース101	絵本架 キャスタータイプ	W908xD430xH810	SSS-MUE92	SHW-K92*（別製）	93VSN-CMG18※上部オープンタイプ	2	台	
33	1階	校長室	オフィスチェア ヘッドレストアルミ肘 革張り	W680xD585xH1125	CR-GA2465F6L7E6-W	KE-725LA-Z9T1	CQ8CBS-P676	1	脚	
34	1階	校長室	耐火金庫 学箱簿 ダイアルロック	W1050xD708xH1845	HS-SC355F1	NCW-503G-SO	NCW-503G-SO	1	台	
35	1階	職員室・事務室	デスク スタンダードテーブル センター引き出しなし	W1500xD700xH720	SD-ISN157LSPAW	CZR-157JAC-9W9	3V21AG-MK28	3	台	
36	1階	職員室・事務室	デスク センター引出し6	W595xD528xH57	SDC-IS6LF5	CZRA-508N-T2	3V39MD-G975	3	個	
37	1階	職員室・事務室	デスク スタンダードテーブル センター引き出し付き	W700xD700xH720	SD-ISN77CLSPAWN	CZR-077HAC-9W9	3V21AM-MK28	1	台	
38	1階	職員室・事務室	デスク スタンダードテーブル センター引き出しなし	W1200xD700xH720	SD-ISN127LSPAW	CZR-127JAC-9W9	3V21AJ-MK28	3	台	
39	1階	職員室・事務室	デスク センター引出し6	W595xD528xH57	SDC-IS6LF5	CZRA-508F-W9	3V39MD-G975	3	個	
40	1階	職員室・事務室	ワゴン 天板昇降+A4・2段引き出し シリンダー錠	W410xD578xH798	DGT-SA2Y46-SAWPAW1	JM-046MEC-W9W9	DN33YB-MH37	10	台	
41	1階	職員室・事務室	デスク 両面（D700） 基本 開閉式配線カバー	W2400xD1400xH720	DWV-WD2414-SAWPAW1	CLR-244GES-W9W9+CLRA24DCM	DP19AC-MK28	6	台	
42	1階	職員室・事務室	デスク 両面（D700） 増連 開閉式配線カバー	W2400xD1400xH720	DWV-WJ2414-SAWPAW1	CLR-244TES-W9W9+CLRA24DCM	DP19CC-MK28	6	台	
43	1階	職員室・事務室	デスク 両面（D700） 増連 開閉式配線カバー	W1200xD1400xH720	DWV-WJ1214-SAWPAW1	CLR-124TES-W9W9+CLRA12DCM	DP19CJ-MK28	2	台	
44	1階	職員室・事務室	ワゴン ベントレー+A4・2段 シリンダー錠	W395xD602xH648	DGT-FJ3Y46-SAW1	CZR-046MPCB-W9	DNC1CX-Z975	52	台	
45	1階	職員室・事務室	オフィスチェア ハイバック T型肘	W680xD565xH950xSH420	CR-G3623E1G4T4-W	KJ-136PV-W9	C445GR-FFW	4	脚	
46	1階	職員室・事務室	オフィスチェア ローバック T型肘	W680xD565xH890xSH420	CR-G3621E1G4T4-W	KJ-146PV	C443GR-FFW	56	脚	
47	1階	職員室・事務室	会議テーブル 固定円形天板 ハイタイプ塗装脚	W750xD750xH1000	MT-VE7HSAAMAW-E	DDJH-077CNTA-W9	37ACBE	2	台	
48	1階	職員室・事務室	収納庫 オープン 上/下置き	W900xD450xH1050	BWU-K59SAW	H1-M1090LHS-W9	4B33SB-ZA75	11	台	
49	1階	職員室・事務室	収納庫 3枚引き違い戸 下置き	W900xD450xH1050	BWU-HD359SAWN	H1-M1090RSS1-W9	4B43ZL-ZA75	11	台	
50	1階	職員室・事務室	収納庫 ダブルベース	W900xD438xH50	BWUB-W9SAW	H1A-M0690BW-W9	4B92WZ-ZA75	11	台	

新規備品購入リスト

加東市立東条学園小中学校

2/11

NO	フロア	エリア	品名	仕様	コクヨ 品番	イトーキ品番	オカムラ品番	数量	単位	備考
51	1階	職員室・事務室	システム収納 スライドボード4 連錠付き	W3600xD190xH1045	BB-UL459WN	HTMA-3610WS-SO *	4BW3CA-H40※W1300×2枚	2	面	
52	1階	職員室・事務室	システム収納 スライドボード3 連錠なし	W2700xD190xH1045	BB-U359WN	HTMA-2710WS-SO *	4BW3CA-H40※W900×3枚	1	面	
53	1階	職員室・事務室	壁固定金具 レベル1用	W110xD135xH55	PE-L51	EQ-A41-W9	FHL002X-ZA75	11	個	
54	1階	職員室・事務室	収納庫 エディア オープン 上／下置き	W900xD450xH1050	W900-K59SAW	H1-M1090LS-W9	4B53HZ-ZA75	2	台	
55	1階	職員室・事務室	収納庫 トレーユニット A4 深型3列11段	W900xD450xH1050	BWU-PA259SAWN	H1-M1090KBN-W9 *	4B03AD-ZA75	2	台	
56	1階	職員室・事務室	収納庫 天板	W900xD450xH20	BWUT-W9PAWNN	HTMA-029TN-W9	4B11AZ-MG18	4	枚	
57	1階	職員室・事務室	収納庫 ダブルベース	W900xD438xH50	BWUB-W9SAW	H1A-M0690BW-W9	4B92WZ-ZA75	4	台	
58	1階	職員室・事務室	収納庫 3枚引き違い戸 下置き	W900xD450xH1050	BWU-HD359SAWN	H1-M1090RSS1-W9	4B43ZL-ZA75	2	台	
59	1階	職員室・事務室	収納庫 天板	W900xD450xH20	BWUT-W9PAWNN	HTMA-029TN-W9	4B11AZ-MG18	2	枚	
60	1階	職員室・事務室	収納庫 ダブルベース	W900xD438xH50	BWUB-W9SAW	H1A-M0690BW-W9	4B92WZ-ZA75	2	台	
61	1階	職員室・事務室	収納庫 3枚引き違い戸 下置き	W900xD450xH702	BWU-HD339SAWN	H1-M0690RSS-W9	4B41ZL-ZA75	15	台	※同一鍵番号仕様
62	1階	職員室・事務室	収納庫 天板	W900xD450xH20	BWUT-W9PAWNN	HTMA-029TTN-W9	4B11AZ-MG18	15	枚	
63	1階	職員室・事務室	収納庫 ダブルベース	W900xD438xH50	BWUB-W9SAW	H1A-M0690BW-W9	4B92WZ-ZA75	15	台	
64	1階	職員室・事務室	収納庫 3枚引き違い戸 下置き	W900xD450xH915	BWU-HD349SAWN	H1-M0990RSS1-W9	4B42ZL-ZA75	4	台	
65	1階	職員室・事務室	収納庫 天板	W900xD450xH20	BWUT-W9PAWNN	HTMA-029TTN-W9	4B11AZ-MG18	4	枚	
66	1階	職員室・事務室	収納庫 ダブルベース	W900xD438xH50	BWUB-W9SAW	H1A-M0690BW-W9	4B92WZ-ZA75	4	台	
67	1階	職員室・事務室	収納庫 3枚引き違い戸 下置き	W800xD450xH915	BWU-HD348SAWN	H1-M0930RVS-W9	4T42ZL-ZA75	6	台	
68	1階	職員室・事務室	収納庫 天板	W800xD450xH20	BWUT-W8PAWNN	HFMA-028TTN-W9	4T11AZ-MG18	6	枚	
69	1階	職員室・事務室	収納庫 ダブルベース	W800xD438xH50	BWUB-W8SAW	H1A-M0680BW-W9	4T92WZ-ZA75	6	台	
70	1階	印刷室	収納庫 エディア 両開き扉	W900xD450xH2100	BWU-S89SAWN	H1-M2190HSS-W9	4B83ZF-ZA75	1	台	
71	1階	印刷室	収納庫 ダブルベース	W900xD438xH50	BWUB-W9SAW	H1A-M0690BW-W9	4B92WZ-ZA75	1	台	
72	1階	印刷室	壁固定金具 レベル1用	W110xD135xH55	PE-L51	EQ-A41-W9	FHL002X-ZA75	1	個	
73	1階	印刷室	中懸量ラック	W1840xD450xH2100	MA-7655N	ERL-17645-1	6H75LS	1	台	
74	1階	印刷室	中懸量ラック	W1800xD450xH2100	MA-7655CN	ERL-17645-0	6H75MS	1	台	
75	1階	印刷室	ウォールブレース	D110xH60	MAKN	ERMP-FB100-Z9	6N231P-T03	3	個	
76	1階	保健室	デスク スタンダードテーブル センター引き出し付き	W1200xD700xH720	SD-ISN127CLSPAWN	CZR-127HAC-9W9	3V21AJ-MK28+3V89MG+3V89MZ	2	台	
77	1階	保健室	ワゴン 3段引き出し シリンダー錠	W395xD602xH600	SD-IS46C3SAWN4	CZR-J46MACSB-W9	DNC1CG-Z975	2	台	
78	1階	保健室	オフィスチェア ローバック エコPVCLレザー張	W575xD550xH810	CR-G530E1VZ92-V	KT346PG	CN43WR-PB23	4	脚	
79	1階	保健室	診察台	W1800xD650xH550	HP-D4TVZ92	PTB-13655DL-M6	LT73RD-PB※ビック	1	台	
80	1階	保健室	診察台用枕	W310xD110xH75	HP-DC7VZ92	PTBP-HP-M6+PTBP-HPC	LT72RZ-PB※ビック	2	台	
81	1階	保健室	足置き台	W370xD300xH250	HP-D4FVZ92	TB-276	TB-276	2	台	
82	1階	保健室	クリーンロッカー・備品ロッカー	W455xD515xH1790	CLK-Z35SAW	HAC-4518NSM-WE	CE-497-045-5	1	台	
83	1階	保健室	固定金具 壁固定金具	W55xD120xH35	PE-L4N	EQ-A41-W9	FHL004X-Z13	1	セット	
84	1階	保健室	会議テーブル ビエナ フラップ型 角形天板 塗装脚	W1200xD750xH720	MT-V127FSAAMAW	DDJF-127HNTC-WW-SO	37AHAF	2	台	
85	1階	保健室	収納庫 3枚ガラス引き違い戸 上置き	W900xD450xH1050	BWU-HGU359SAWNN	H1-M1090RVG-W9	4B43AC-ZA75	4	台	
86	1階	保健室	収納庫 3枚引き違い戸 下置き	W900xD450xH1050	BWU-HD359SAWN	H1-M1090RSS1-W9	4B43ZL-ZA75	4	台	
87	1階	保健室	収納庫 ダブルベース	W900xD438xH50	BWUB-W9SAW	H1A-M0690BW-W9	4B92WZ-ZA75	4	台	
88	1階	保健室	壁固定金具 レベル1用	W110xD135xH55	PE-L51	EQ-A41-W9	FHL002X-ZA75	4	個	
89	1階	保健室	収納庫 3枚引き違い戸 下置き	W900xD450xH1050	BWU-HD359SAWN	H1-M1090RSS1-W9	4B43ZL-ZA75	2	台	
90	1階	保健室	収納庫 天板	W900xD450xH20	BWUT-W9PAWNN	HTMA-029TN-W9	4B11AZ-MG18	2	枚	
91	1階	保健室	収納庫 ダブルベース	W900xD438xH50	BWUB-W9SAW	H1A-M0690BW-W9	4B92WZ-ZA75	2	台	
92	1階	保健室	収納庫 3枚引き違い戸 下置き	W900xD450xH702	BWU-HD339SAWN	H1-M0690RSS1-W9	4B41ZL-ZA75	5	台	
93	1階	保健室	収納庫 天板	W900xD450xH20	BWUT-W9PAWNN	HTMA-029TTN-W9	4B11AZ-MG18	5	枚	
94	1階	保健室	収納庫 ダブルベース	W900xD438xH50	BWUB-W9SAW	H1A-M0690BW-W9	4B92WZ-ZA75	5	台	
95	1階	職員更衣室101	ロッカー C f o r t 3人用	W900xD515xH1792	NLK-L330SAW	HLB-9331SS2-W9	4573AZ-ZA75	6	台	
96	1階	職員更衣室101	固定金具 壁固定金具	W55xD120xH35	PE-L4N	EQ-A41-W9	FHL004X-Z13	3	セット	
97	1階	職員更衣室101	ロビーチェア	W1500xD550xH420xSH420	CN-1503BVR1	LBT-4015NDF-L6	S-SB311B-B15	2	脚	
98	1階	職員更衣室101	姿見	W460xD30xH1275	S-OM-509	S-OM-509	S-OM-509	1	台	
99	1階	職員更衣室102	ロッカー C f o r t 3人用	W900xD515xH1792	NLK-L330SAW	HLB-9331SS2-W9	4573AZ-ZA75	10	台	
100	1階	職員更衣室102	固定金具 壁固定金具	W55xD120xH35	PE-L4N	EQ-A41-W9	FHL004X-Z13	12	セット	

新規備品購入リスト

NO	フロア	エリア	品名	仕様	コクヨ 品番	イトーキ品番	オカムラ品番	数量	単位	備考
101	1階	職員更衣室102	ロビーチェア	W1500xD550xH420xSH420	CN-1503BVRL1	LBT-4015NDF-L6	S-SB311B-B15	2	脚	
102	1階	職員更衣室102	姿見	W460xD30xH1275	S-OM-509	S-OM-509	S-OM-509	1	台	
103	1階	会議室101	フラップ天板会議テーブル 樹脂パネル付 割付	W1800xD450xH720	KT-PJS1400P81PAWNN	THT-184KS	93HGGBB-MG99	16	台	
104	1階	会議室101	会議イス サークルメッキ脚	W475xD550xH815xSH445	K11-M34-BKE61	KLA-555B	31J55L-F2Y1	48	脚	
105	1階	会議室101	チェアポスター360	W605xD965xH1145	CP-360	TIPO-TROLLEY-SO	31J5DD-Z721	2	台	
106	1階	会議室101	ホワイトボード R900シリーズ 回転型 両面無地	W1915xD628xH1800	BB-R936WW	PLS-1309WW	433JKR-ZA75	1	台	
107	1階	会議室101	収納庫 3枚引き違い戸 下置き	W900xD450xH702	BWU-HD239SAWNN	H1-MJ69JGSS-W9	4B41ZZ-ZA75	7	台	
108	1階	会議室101	収納庫 天板	W900xD450xH20	BWUT-W9PAWNN	HTMA-029TTN-W9	4B11AZ-MG18	7	枚	
109	1階	会議室101	収納庫 ダブルベース	W900xD438xH50	BWUB-W9SAW	H1A-MJ69JBW-W9	4B92WZ-ZA75	7	台	
110	1階	教育相談室101	ホワイトボード R900シリーズ 回転型 両面無地	W1315xD628xH1800	BB-R934WW	PLS-1209WW	438JKS-ZA75	1	台	
111	1階	教育相談室102	和机 K T - 4 0 折りたたみサークル脚	W1800xD450xH330	KT-C41P1E	TTJ-134N	3186NX-MP56	2	台	
112	1階	教育相談室103	収納庫 3枚ガラス引き違い戸 上置き	W900xD450xH1050	BWU-HGU359SAWNN	H1-MJ09ORVG1-W9	4B43AC-ZA75	3	台	
113	1階	教育相談室103	収納庫 3枚引き違い戸 下置き	W900xD450xH1350	BWU-HD359SAWN	H1-MJ09JRSS1-W9	4B43ZL-ZA75	3	台	
114	1階	教育相談室103	収納庫 ダブルベース	W900xD438xH50	BWUB-W9SAW	H1A-MJ69JBW-W9	4B92WZ-ZA75	3	台	
115	1階	教育相談室103	壁固定金具 レベル1用	W110xD135xH55	PE-L51	EQ-A41-W9	FHL002X-ZA75	3	個	
116	1階	教育相談室103	ホワイトボード R900シリーズ 回転型 両面無地	W1315xD628xH1300	BB-R934WW	PLS-1209WW	433JKS-ZA75	1	台	
117	1階	交流ラウンジ	ランチルームテーブル フラップ	W1200xD800xH700	MT-LF128M10	DDJF-123HNTC-WW-SO	37AHAK※(D800仕様)	20	台	
118	1階	交流ラウンジ	ランチルームチェア	W545xD448xH723xSH430	CK-2560E1	HABES-AW-SO	9376BR-W79	80	脚	
119	1階	交流ラウンジ	ベンチ	W1800xD600xH530xSH400	S-SB-A042-S3-Brank	S-SB-A042-S3-Brank	S-SB-A042-S3-Brank	4	台	
120	1階	耐火倉庫	移動棚 Sタイプ 固定型 A4S単式固定	W2830xD298xH2305	MFF-K263SSAW	EHT-0330K-W9	LMC3FM+LM073Y-ZA75	1	台	
121	1階	耐火倉庫	移動棚 Sタイプ ハンドル式 A4単式移動	W2930xD368xH2370	MFF-H263SAW	EHT-0330S-W9	LMC3PM+LM073Y-ZA75	1	台	
122	1階	耐火倉庫	移動棚 Sタイプ ハンドル式 A4S複式移動	W2930xD548xH2305	MFF-H763SSAW	EHT-0330D-W9	LMC3TS+LM076Y-ZA75	5	台	
123	1階	耐火倉庫	棚 複柱書架Sタイプ 側当たり	W5xD249xH27	RFN-SN2SSAW	EWSP-SS320-W9	LK152Y-ZA75	396	個	
124	1階	耐火倉庫	棚 複柱書架Sタイプ 側当たり 単式移動用	W5xD319xH27	RFN-SN2SAW	EWSP-SS320-W9	LK153Y-ZA75	36	個	
125	1階	耐火倉庫	棚 複柱書架Sタイプ 背当たり板	W380xD3xH85	RFL-N5SAW	EWSP-BD900-W9	LK097P-ZA75	75	個	
126	1階	耐火倉庫	棚 複柱書架Sタイプ 落下防止バー	W900xD57xH150	MFD-6SAW	EDSP-FQ900-Z9	LK279P-ZA75	216	本	
127	1階	耐火倉庫	レール・スロープ他必要関係部材					1	式	
128	1階	教材庫101	中軽量ラック	W1240xD600xH2100	MA-7425N	ERL-17465-1	6H75LG	2	台	
129	1階	教材庫101	中軽量ラック	W1200xD600xH2100	MA-7425CN	ERL-17465-0	6H75MG	2	台	
130	1階	教材庫101	トップブレース		MAJ-15N	ERLP-TJ130-W7	6N243P-ZA75+6H242P-T03	2	本	
131	1階	倉庫101	中軽量ラック	W1540xD450xH2100	MA-7555N	ERL-17545-1	6H75LM	1	台	
132	1階	倉庫101	中軽量ラック	W1800xD450xH2100	MA-7655CN	ERL-17645-0	6H75MS	1	台	
133	1階	倉庫101	ウォールブレース	D110xH60	MAKN	ERMP-FB100-Z9	6N231P-T03	3	個	
134	1階	倉庫102	中軽量ラック	W1540xD450xH2100	MA-7555N	ERL-17545-1	6H75LM	1	台	
135	1階	倉庫102	中軽量ラック	W1500xD450xH2100	MA-7555CN	ERL-17545-0	6H75MM	1	台	
136	1階	倉庫102	ウォールブレース	D110xH60	MAKN	ERMP-FB100-Z9	6N231P-T03	3	個	
137	1階	倉庫107	中軽量ラック	W1540xD450xH2100	MA-7555N	ERL-17545-1	6H75LM	1	台	
138	1階	倉庫107	中軽量ラック	W1500xD450xH2100	MA-7555CN	ERL-17545-0	6H75MM	1	台	
139	1階	倉庫107	ウォールブレース	D110xH60	MAKN	ERMP-FB100-Z9	6N231P-T03	3	個	
140	1階	器具庫	棚 ノンボルト中量ラック	W1250xD600xH2130	MM-AW07425F1N	ERH-G17465-1	6N75YH	2	台	
141	1階	器具庫	棚 ノンボルト中量ラック	W1850xD600xH2130	MM-AW07625F1N	ERH-G17665-1	6N75YT	1	台	
142	1階	器具庫	棚 ノンボルト中量ラック	W1500xD600xH2130	MM-CAW07525F1N	ERH-G17565-0	6N75ZN	3	台	
143	1階	器具庫	ウォールブレース	D110xH60	MMK-AF1	ERHP-FB100-Z9	6N231P-T03	9	個	
144	1階	部室101・102	更衣棚(8人用)2列4段	W900xD510xH1790	TF2-4N	TF2-4N	TF2-4N	6	台	
145	1階	部室101・102	固定金具 壁固定金具	W55xD120xH35	PE-L4N	EQ-A41-W9	FHL004X-Z13	6	セット	
146	1階	図書室	木製傾斜書架 複式4段1連	W900xD700xH1500	BL-31242WN*4x1	PLW15CBB-1D-15-SO※突板指定色	LWGA5D※突板指定色	3	台	
147	1階	図書室	木製傾斜書架 複式4段2連	W1800xD700xH1500	BL-31242WN*4x2	PLW15CBB-2D-15-SO※突板指定色	LWGB5D※突板指定色	2	台	
148	1階	図書室	木製傾斜書架 複式4段3連	W2700xD700xH1500	BL-31242WN*4x3	PLW15CBB-3D-15-SO※突板指定色	LWGB5D※3連仕様・突板指定色	1	台	
149	1階	図書室	木製傾斜書架 複式4段5連	W4500xD700xH1500	BL-31242WN*4x5	PLW15CBB-5D-15-SO※突板指定色	LWGB5D※5連仕様・突板指定色	6	台	
150	1階	図書室	木製傾斜書架 複式4段7連	W6300xD700xH1500	BL-31242WN*4x7	PLW15CBB-7D-15-SO※突板指定色	LWGB5D※7連仕様・突板指定色	1	台	

新規備品購入リスト

加東市立東条学園小中学校

4/11

NO	フロア	エリア	品名	仕様	コクヨ 品番	イトーキ品番	オカムラ品番	数量	単位	備考
151	1階	図書室	木製書架 扇形 複式4段1連	W1260xD600xH1500	BL-31242WN*サガキ ガタ	PLW-15CBB1D-15-SO※扇型仕様・突板指定色	LWGB5D※扇型仕様・突板指定色	14	台	
152	1階	図書室	グループテーブル 1人用フラップテーブル	W650xD450xH720	KT-PS126BPAWNN	SDWT-6545LS-E	93DB5N-MG99	1	台	
153	1階	図書室	オフィスチェア	W600xD535xH810	CR-G182F6CGET5-W	KT-140PG-T1A3	CN33GR-FM31	3	脚	
154	1階	図書室	閲覧テーブル 四角形	W1000xD1000xH700	T21_5N-1000W1000D-ML	T21_5N-1000W1000D-ML	T21_5N-1000W1000D-ML	10	台	
155	1階	図書室	テーブル ウッドチルト 固定双脚	W3200xD1000xH720	XY-TWT3210SMC1	JVT-3212SNWM-NS-SO	3R20AC※（寸法別製）	2	台	
156	1階	図書室	閲覧椅子	W440xD515xH810	かべ ㊦5N_Brank	かべ ㊦5N_Brank	かべ ㊦5N_Brank	64	脚	
157	1階	図書室	ソファ 円形	W905xH400	S-SM-74A-SCM3	S-SM-74A-SCM3	S-SM-74A-SCM3	6	台	
158	1階	図書室	ホワイトボードスクリーン 2連	W1635xD600xH1500	B03-P215S1S1-1	FTR-2315ANE-W	4W65FD-H216	1	面	
159	1階	昇降口1	アクセサリ フレーム型ステンレス傘立て	W905xD335xH500	US-G40NN	LCA-445	L948CB-S010	14	台	
160	1階	昇降口1	生徒用下足箱 10列5段 50名用	W3000xD360xH1590	ゾウザク セイトウザク ゾウバコ	ゾウザク セイトウザク ゾウバコ	ゾウザク セイトウザク ゾウバコ	12	台	
161	1階	昇降口1	職員・来客用下足箱 10列3段 30名用	W3000xD360xH1590	ゾウザク ショクインライキヤクザク ゾウバコ	ゾウザク ショクインライキヤクザク ゾウバコ	ゾウザク ショクインライキヤクザク ゾウバコ	2	台	
162	1階	小体育館路達102	下足箱 10列5段 50名用	W2740xD360xH1590	ゾウザク ゴ ゾウバコ	ゾウザク ゴ ゾウバコ	ゾウザク ゴ ゾウバコ	1	台	
163	1階	小体育館前室101	下足箱 10列5段 50名用	W2740xD360xH1590	ゾウザク ゴ ゾウバコ	ゾウザク ゴ ゾウバコ	ゾウザク ゴ ゾウバコ	1	台	
164	1階	柔剣道場前室102	下足箱 10列5段 50名用	W2740xD360xH1590	ゾウザク ゴ ゾウバコ	ゾウザク ゴ ゾウバコ	ゾウザク ゴ ゾウバコ	1	台	
165	1階	柔剣道場前室102	下足箱 8列5段 40名用	W2210xD360xH1590	ゾウザク ゴ ゾウバコ	ゾウザク ゴ ゾウバコ	ゾウザク ゴ ゾウバコ	1	台	
166	1階	保健室前廊下	シューズボックス20人用	W1240xD330xH1055	BS-2JW5N	BS-2JW5N	BS-2JW5N	1	台	
167	1階	保健室前廊下	アクセサリ フレーム型ステンレス傘立て	W480xD335xH500	US-G20NN	LCA-430	L948CA-S010	1	台	
168	2階	普通教室（3年生）	教卓 本体スチール（天板・前板 木仕様）	W700xD450xH900	SSD-AG150G	SDT-J0709-97Z5	93K61A-MK17※前パネル木仕様	2	台	
169	2階	普通教室（3年生）	両側伸縮式 給食台	W2790xD498xH600	S-KT2P16N	PS-FS	9378HC-MQ71	2	個	
170	2階	普通教室（3年生）	収納庫 3枚ガラス引き違い戸 上置き	W900xD450xH1050	BWU-HGU359SAWNN	H1-M1090RVG1-W9	4B43AC-ZA75	2	台	
171	2階	普通教室（3年生）	収納庫 3枚引き違い戸 下置き	W900xD450xH1050	BWU-HD359SAWN	H1-M1090RSS1-W9	4B43ZL-ZA75	2	台	
172	2階	普通教室（3年生）	収納庫 ダブルベース	W900xD438xH50	BWUB-W9SAW	H1A-M069CBW-W9	4B92WZ-ZA75	2	台	
173	2階	普通教室（3年生）	壁固定金具 レベル1用	W110xD135xH55	PE-L51	EQ-A41-W9	FHL002X-ZA75	4	個	
174	2階	普通教室（3年生）	ランドセル収納9人用 キャスタータイプ	W1200xD450xH1005	SSS-MUR123PAW	SHW-KO99LS*（別製）	93VSGA-MG18	4	台	
175	2階	普通教室（4年生）	旧1号可動式生徒用デスク Fタイプ	W600xD400xH730	SSD-FU1F2N	SCM-123B-1T-SO	-	53	台	
176	2階	普通教室（4年生）	旧1号可動式生徒用イス Fタイプ	W360xD400xSH440	SCH-FU1F2N	SCM-123-C-SO	-	53	台	
177	2階	普通教室（4年生）	教卓 本体スチール（天板・前板 木仕様）	W700xD450xH900	SSD-AG150G	SDT-J0709-97Z5	93K61A-MK17※前パネル木仕様	2	台	
178	2階	普通教室（4年生）	両側伸縮式 給食台	W2790xD498xH600	S-KT2P16N	PS-FS	9378HC-MQ71	2	個	
179	2階	普通教室（4年生）	収納庫 3枚ガラス引き違い戸 上置き	W900xD450xH1050	BWU-HGU359SAWNN	H1-M1090RVG1-W9	4B43AC-ZA75	2	台	
180	2階	普通教室（4年生）	収納庫 3枚引き違い戸 下置き	W900xD450xH1050	BWU-HD359SAWN	H1-M1090RSS1-W9	4B43ZL-ZA75	2	台	
181	2階	普通教室（4年生）	収納庫 ダブルベース	W900xD438xH50	BWUB-W9SAW	H1A-M069CBW-W9	4B92WZ-ZA75	2	台	
182	2階	普通教室（4年生）	壁固定金具 レベル1用	W110xD135xH55	PE-L51	EQ-A41-W9	FHL002X-ZA75	4	個	
183	2階	普通教室（4年生）	ランドセル収納9人用 キャスタータイプ	W1200xD450xH1005	SSS-MUR123PAW	SHW-K099LS-94*（別寸）	93VSGA-MG18	4	台	
184	2階	特別支援教室201・202	収納庫 3枚ガラス引き違い戸 上置き	W900xD450xH1050	BWU-HGU359SAWNN	H1-M1090RVG1-W9	4B43AC-ZA75	2	台	
185	2階	特別支援教室201・202	収納庫 3枚引き違い戸 下置き	W900xD450xH1050	BWU-HD359SAWN	H1-M1090RSS1-W9	4B43ZL-ZA75	2	台	
186	2階	特別支援教室201・202	収納庫 ダブルベース	W900xD438xH50	BWUB-W9SAW	H1A-M069CBW-W9	4B92WZ-ZA75	2	台	
187	2階	特別支援教室201・202	壁固定金具 レベル1用	W110xD135xH55	PE-L51	EQ-A41-W9	FHL002X-ZA75	4	個	
188	2階	特別支援教室201・202	ランドセル収納9人用 キャスタータイプ	W1200xD450xH1005	SSS-MUR123M10	SHW-KO99LS*（別製）	93VSGA-MK17	8	台	
189	2階	特別支援教室201・202	マット	W900xD900xH50	S-OC-300-OF-M	S-OC-300-OF-M	S-OC-300-OF-M	36	枚	
190	2階	特別支援教室201・202	面ファスナーシート	W450xD200	S-OC-300-MS	S-OC-300-MS	S-OC-300-MS	54	枚	
191	2階	多目的教室201・202	教卓 本体スチール（天板・前板 木仕様）	W700xD450xH900	SSD-AG150G	SDT-J0709-97Z5	93K61A-MK17※前パネル木仕様	2	台	
192	2階	多目的教室201・202	ホワイトボード R900シリーズ 回転型 両面無地	W1915xD628xH1800	BB-R936WW	PLS-1309WW	4380KR-ZA75	2	台	
193	2階	多目的教室201・202	収納庫 3枚ガラス引き違い戸 上置き	W900xD450xH1050	BWU-HGU359SAWNN	H1-M1090RVG1-W9	4B43AC-ZA75	2	台	
194	2階	多目的教室201・202	収納庫 3枚引き違い戸 下置き	W900xD450xH1050	BWU-HD359SAWN	H1-M1090RSS1-W9	4B43ZL-ZA75	2	台	
195	2階	多目的教室201・202	収納庫 ダブルベース	W900xD438xH50	BWUB-W9SAW	H1A-M069CBW-W9	4B92WZ-ZA75	2	台	
196	2階	多目的教室201・202	壁固定金具 レベル1用	W110xD135xH55	PE-L51	EQ-A41-W9	FHL002X-ZA75	4	個	
197	2階	多目的スペース201	ひょうたん形テーブル	W1600xD920xH700	SST-MUH168HM10-C	SDAF-1607Y-98	93NDAA-MK37	2	台	
198	2階	多目的スペース201	台形テーブル	W1165xD520xH700	SST-MUD126HM10-A	SDAF-1257D-98	93NDHA-MK37	2	台	
199	2階	多目的スペース201	スツール（背もたれ付）	W390xD385xH610xSH420	SCK-MU21H	S-154-BH	9327DZ	18	台	
200	2階	多目的スペース201	ベンチ	W1500xD450xH400	S-SM-107-B3-M-SL-LP-	S-SM-107-B3-M-SL-LP-	S-SM-107-B3-M-SL-LP-	4	台	

新規備品購入リスト

加東市立東条学園小中学校

5/11

NO	フロア	エリア	品名	仕様	コクヨ 品番	イトーキ品番	オカムラ品番	数量	単位	備考
201	2階	多目的スペース201	多目的収納（大）キャスタータイプ	W1200xD430xH1005	SSS-MUT123	SHW-K12TL＊（別製）	93VSMA-MG13※上部収納付き	2	台	
202	2階	多目的スペース201	図書館用家具 単式書架	W900xD305xH1200	BL-91230SAW	PLBN-10BAS-1S-G	LL13ZZ-ZA75	6	台	
203	2階	多目的スペース201	図書館用家具 エンドP	W90xD305xH1200	BL-9023LEE10	NO.202に含む	LL13AZ-W356	1	個	
204	2階	多目的スペース201	図書館用家具 エンドP	W90xD305xH1200	BL-9023REE10	NO.202に含む	LL13AZ-W356	1	個	
205	2階	展示・情報コーナー201	コミュニケーションボード パンチ孔パネル	W860xD25xH1760	SSP-HP189	MDY9018	4W53EC-MR25	6	枚	
206	2階	展示・情報コーナー201	展示パネル S型フック		SNH-PB	MDFK-S	4W57FZ-B410	10	セット	
207	2階	展示・情報コーナー201	コミュニケーションボード ボール部材		SSPF-1	MDPLS	4W53JC-ZF34	3	本	
208	2階	展示・情報コーナー201	コミュニケーションボード ベース部材		SSPB-1	MDRBS	4W53JA-ZF34	3	個	
209	2階	展示・情報コーナー201	コミュニケーションボード 専用台車	W615xD1410xH1230	SSP-T1	WC-001	4W58HA-Z742	1	台	
210	2階	展示・情報コーナー201	テーブル 半円形	W1000xD500xH500	S-OC-360-D-50	S-OC-360-D-50	S-OC-360-D-50	2	台	
211	2階	展示・情報コーナー201	ソファ 円形	W905xH400	S-SM-74A-SCM3	S-SM-74A-SCM3	S-SM-74A-SCM3	3	台	
212	2階	ティーチャールーム201	収納庫 3枚ガラス引き違い戸 上置き	W900xD450xH1050	BWU-HGU359SAWNN	H1-M1090RVG1-W9	4B43AC-ZA75	4	台	
213	2階	ティーチャールーム201	収納庫 3枚引き違い戸 下置き	W900xD450xH1050	BWU-HD359SAWN	H1-M1090RSS1-W9	4B43ZL-ZA75	4	台	
214	2階	ティーチャールーム201	収納庫 ダブルベース	W900xD438xH500	BWUB-W9SAW	H1A-M0690BW-W9	4B32WZ-ZA75	4	台	
215	2階	ティーチャールーム201	壁固定金具 レベル1用	W110xD135xH55	PE-L51	EQ-A41-W9	FHL002X-ZA75	4	個	
216	2階	ティーチャールーム201	中軽量ラック	W1240xD450xH2100	MA-7455N	ERL-17445-1	6H75LG	1	台	
217	2階	ティーチャールーム201	中軽量ラック	W1200xD450xH2100	MA-7455CN	ERL-17445-0	6G75MG	1	台	
218	2階	ティーチャールーム201	ウォールブレース	D110xH60	MAKN	ERMP-FB100-Z9	6N231P-T03	3	個	
219	2階	相談室202	収納庫 3枚引き違い戸 下置き	W800xD450xH1050	BWU-HD358SAWN	H1-M1080RSS1-W9	4T41ZL-ZA75	2	台	
220	2階	相談室202	収納庫 天板	W800xD450xH200	BWUT-W8PAWNN	HFMA-028TTN-W9	4T11AZ-MG13	2	枚	
221	2階	相談室202	収納庫 ダブルベース	W800xD438xH500	BWUB-W8SAW	H1A-M0680BW-W9	4T92WZ-ZA75	2	台	
222	2階	更衣室201・202	更衣棚（6人用）2列3段	W760xD350xH1205	BX2-3	BX2-3	BX2-3	14	台	
223	2階	金工室201	特別教室 収納家具 中段 オープン	W1800xD450xH1230	SGU-NW1881	LR24-18AW＊（別製）	9363MC-MJ39＊	3	台	
224	2階	金工室201	特別教室 収納家具 下段 オープン	W1800xD625xH300	SGD-NW1881	R14-18AW-011＊（寸法別製）	9363FK-MJ39＊	3	台	
225	2階	金工室201	特別教室 収納家具 掃除用具入れ	W600xD620xH2000	SG-NWK0616	LR02-04AP-011	9363BB-MJ39＊	1	台	
226	2階	金工室201	転倒防止用品 収納家具用 壁固定金具		PE-L1N	EQ-A41-W9	FHL013X-Z25	4	セット	
227	2階	金工準備室201	特別教室 収納家具 中段 開き扉下トレー	W1300xD450xH1230	SGU-NW1843	RA14-18AW-011＊（寸法別製）	9363MT-MJ39＊	2	台	
228	2階	金工準備室201	特別教室 収納家具 下段 両開き	W1300xD625xH300	SGD-NW1801	R14-18AW-011＊（寸法別製）	9363FA-MJ39＊	2	台	
229	2階	金工準備室201	特別教室 収納家具 オープン	W1200xD600xH2000	SG-NW1231	LR24-12AW-011＊（高さ別寸）	9363HJ-MJ39※W1200仕様	2	台	
230	2階	金工準備室201	転倒防止用品 収納家具用 壁固定金具		PE-L1N	EQ-A41-W9	FHL013X-Z25	4	セット	
231	2階	金工準備室201	特別教室 収納家具 窓下 オープン	W1800xD625xH700	SG-NWM1881	SU02-18AD-011＊（高さ別製）	9363FK-MJ39※H700仕様	2	台	
232	2階	木工室201	特別教室 収納家具 中段 オープン	W1800xD450xH1230	SGU-NW1881	LR24-18AW＊（別製）	9363MC-MJ39＊	3	台	
233	2階	木工室201	特別教室 収納家具 下段 オープン	W1800xD625xH300	SGD-NW1881	R14-18AW-011＊（寸法別製）	9363FK-MJ39＊	3	台	
234	2階	木工室201	特別教室 収納家具 掃除用具入れ	W600xD620xH2000	SG-NWK0616	LR02-04AP-011	9363BB-MJ39＊	1	台	
235	2階	木工室201	転倒防止用品 収納家具用 壁固定金具		PE-L1N	EQ-A41-W9	FHL013X-Z25	4	セット	
236	2階	木工準備室201	特別教室 収納家具 中段 開き扉下トレー	W1300xD450xH1230	SGU-NW1843	RA14-18AW-011＊（寸法別製）	9363MT-MJ39＊	2	台	
237	2階	木工準備室201	特別教室 収納家具 下段 両開き	W1300xD625xH300	SGD-NW1801	R14-18AW-011＊（寸法別製）	9363FA-MJ39＊	2	台	
238	2階	木工準備室201	特別教室 収納家具 オープン	W1200xD600xH2000	SG-NW1231	LR24-12AW-011＊（高さ別寸）	9363HJ-MJ39※W1200仕様	2	台	
239	2階	木工準備室201	転倒防止用品 収納家具用 壁固定金具		PE-L1N	EQ-A41-W9	FHL013X-Z25	4	セット	
240	2階	木工準備室201	特別教室 収納家具 窓下 オープン	W1300xD625xH700	SG-NWM1881	SU02-18AD-011＊（高さ別製）	9363FK-MJ39※H700仕様	2	台	
241	2階	図工室201	特別教室 収納家具 下段 オープン	W1800xD625xH300	SGD-NW1881	R14-18AW-011＊（寸法別製）	9363FK-MJ39＊	2	台	
242	2階	図工室201	特別教室 収納家具 掃除用具入れ	W600xD620xH2000	SG-NWK0616	LR02-04AP-011	9363BB-MJ39＊	1	台	
243	2階	図工室201	転倒防止用品 収納家具用 壁固定金具		PE-L1N	EQ-A41-W9	FHL013X-Z25	2	セット	
244	2階	図工室201	特別教室 収納家具 中段 オープン	W1800xD450xH1230	SGU-NW1881	LR24-18AW＊（別製）	9363MC-MJ39＊	1	台	
245	2階	図工室201	特別教室 収納家具 下段 オープン板ものの収納	W1800xD625xH300	SGD-NW1882	R14-18AW-011＊（寸法別製）	9363FL-MJ39＊	1	台	
246	2階	図工準備室201	特別教室 収納家具 中段 開き扉下トレー	W1300xD450xH1230	SGU-NW1843	RA14-18AW-011＊（寸法別製）	9363MT-MJ39＊	1	台	
247	2階	図工準備室201	特別教室 収納家具 中段 開き扉下引出しトレー	W1300xD450xH1230	SGU-NW1845	RA27-18AW-011＊（別製）	9363ME-MJ39※扉下引出し4列2段	2	台	
248	2階	図工準備室201	特別教室 収納家具 下段 両開き	W1300xD625xH300	SGD-NW1801	R14-18AW-011＊（寸法別製）	9363FA-MJ39＊	3	台	
249	2階	図工準備室201	特別教室 収納家具 窓下 オープン	W1200xD600xH2000	SG-NW1231	LR24-12AW-011＊（高さ別寸）	9363HJ-MJ39※W1200仕様	2	台	
250	2階	図工準備室201	転倒防止用品 収納家具用 壁固定金具		PE-L1N	EQ-A41-W9	FHL013X-Z25	6	セット	

新規備品購入リスト

加東市立東条学園小中学校

6/11

NO	フロア	エリア	品名	仕様	コクヨ 品番	イトーキ品番	オカムラ品番	数量	単位	備考
251	2階	図工準備室 201	特別教室 収納家具 中段 開き扉	W1800xD450xH1230	SGU-NW1841	RA16-18AW-011 * (別製)	9363MA-MJ39 *	1	台	
252	2階	図工準備室 201	特別教室 収納家具 下段 オープン	W1800xD625xH300	SGD-NW1881	R14-18AW-011 * (寸法別製)	9363FK-MJ39 *	1	台	
253	2階	美術室 201	特別教室 収納家具 オープンアミ棚	W1200xD600xH2000	SG-NW1288	LR24-12AW-011 * (別製仕様)	9363HF-MJ39※W1200仕様	2	台	
254	2階	美術室 201	特別教室 収納家具 掃除用具入れ	W600xD620xH200	SG-NWK0616	LR02-04AP-011	9363BB-MJ39 *	1	台	
255	2階	美術室 201	転倒防止用品 収納家具用 壁固定金具		PE-L1N	EQ-A41-W9	FHL018X-Z25	3	セット	
256	2階	美術室 201	特別教室 収納家具 窓下 オープン	W1300xD625xH700	SG-NWM1881	SU02-18AD-011 * (高さ別製)	9363FK-MJ39※H700仕様	2	台	
257	2階	美術準備室 201	特別教室 収納家具 中段 開き扉下トレー	W1300xD450xH1230	SGU-NW1843	RA14-18AW-011 * (寸法別製)	9363MT-MJ39 *	1	台	
258	2階	美術準備室 201	特別教室 収納家具 下段 両開き	W1300xD625xH300	SGD-NW1801	R14-18AW-011 * (寸法別製)	9363FA-MJ39 *	1	台	
259	2階	美術準備室 201	特別教室 収納家具 オープンアミ棚	W1200xD600xH2000	SG-NW1238	LR24-12AW-011 * (別製仕様)	9363HF-MJ39※W1200仕様	3	台	
260	2階	美術準備室 201	転倒防止用品 収納家具用 壁固定金具		PE-L1N	EQ-A41-W9	FHL018X-Z25	5	セット	
261	2階	美術準備室 201	特別教室 収納家具 窓下 オープン	W1800xD625xH700	SG-NWM1881	SU02-18AD-011 * (高さ別製)	9363FK-MJ39※H700仕様	1	台	
262	2階	美術準備室 201	特別教室 収納家具 中段 引き違い戸下引出しトレー	W1800xD450xH1230	SGU-NW1865	LX13-18AW-011 * (別製仕様)	9363MN-MJ39※扉下引出し4列2段	1	台	
263	2階	美術準備室 201	特別教室 収納家具 下段 両開き	W1800xD625xH800	SGD-NW1801	R14-18AW-011 * (寸法別製)	9363FA-MJ39 *	1	台	
264	2階	教材庫 201	中軽量ラック	W1240xD450xH2100	MA-7455N	ERL-17445-1	6H75LG	1	台	
265	2階	教材庫 201	中軽量ラック	W1200xD450xH2100	MA-7455CN	ERL-17445-0	6G75MG	1	台	
266	2階	教材庫 201	ウォールブレース	D110xH60	MAKN	ERMP-FB100-Z9	6N231P-T03	3	個	
267	2階	教材庫 202	中軽量ラック	W1540xD450xH2100	MA-7555N	ERL-17545-1	6H75LM	1	台	
268	2階	教材庫 202	中軽量ラック	W1500xD450xH2100	MA-7555CN	ERL-17545-0	6H75MM	2	台	
269	2階	教材庫 202	ウォールブレース	D110xH60	MAKN	ERMP-FB100-Z9	6N231P-T03	4	個	
270	2階	教材庫 203	中軽量ラック	W1840xD600xH2100	MA-7625N	ERL-17665-1	6H75LT	6	台	
271	2階	教材庫 203	中軽量ラック	W1800xD600xH2100	MA-7625CN	ERL-17665-0	6H75MT	3	台	
272	2階	教材庫 203	中軽量ラック	W900xD600xH2100	MA-7325CN	ERL-17365-0	6H75MC	1	台	
273	2階	教材庫 203	ウォールブレース	D110xH60	MAKN	ERMP-FB100-Z9	6N231P-T03	6	個	
274	2階	倉庫 201	中軽量ラック	W1240xD450xH2100	MA-7455N	ERL-17445-1	6H75LG	1	台	
275	2階	倉庫 201	ウォールブレース	D110xH60	MAKN	ERMP-FB100-Z9	6N231P-T03	2	個	
276	2階	倉庫 203	中軽量ラック	W1840xD450xH2100	MA-7655N	ERL-17645-1	6H75LS	1	台	
277	2階	倉庫 203	中軽量ラック	W1800xD450xH2100	MA-7655CN	ERL-17645-0	6H75MS	5	台	
278	2階	倉庫 203	ウォールブレース	D110xH60	MAKN	ERMP-FB100-Z9	6N231P-T03	7	個	
279	2階	昇降口 5	生徒用下足箱 10列5段 50名用	W3000xD360xH1590	ゾウザク セイトウザク ソクバコ	ゾウザク セイトウザク ソクバコ	ゾウザク セイトウザク ソクバコ	6	台	
280	2階	昇降口 5	職員・来客用下足箱 10列3段 30名用	W3000xD360xH1590	ゾウザク ショクインライキヤクヨク ソクバコ	ゾウザク ショクインライキヤクヨク ソクバコ	ゾウザク ショクインライキヤクヨク ソクバコ	1	台	
281	3階	普通教室 (5年生)	教卓 本体スチール (天板・前板 木仕様)	W700xD450xH900	SSD-AG150G	SDT-J0709-97Z5	93K61A-MK17※前パネル木仕様	2	台	
282	3階	普通教室 (5年生)	両側伸縮式 給食台	W2790xD498xH600	S-KT2P16N	PS-FS	9378HC-MQ71	2	個	
283	3階	普通教室 (5年生)	収納庫 3枚ガラス引き違い戸 上置き	W900xD450xH1050	BWU-HGU359SAWNN	H1-M1090RVG1-W9	4B43AC-ZA75	2	台	
284	3階	普通教室 (5年生)	収納庫 3枚引き違い戸 下置き	W900xD450xH1050	BWU-HD359SAWN	H1-M1090RSS1-W9	4B43ZL-ZA75	2	台	
285	3階	普通教室 (5年生)	収納庫 ダブルベース	W900xD438xH50	BWUB-W9SAW	H1A-M069CBW-W9	4B92WZ-ZA75	2	台	
286	3階	普通教室 (5年生)	壁固定金具 レベル1用	W110xD135xH55	PE-L51	EQ-A41-W9	FHL002X-ZA75	4	個	
287	3階	普通教室 (5年生)	ランドセル収納 9人用 キャスタータイプ	W1200xD450xH1005	SSS-MUR123PAW	SHW-KO99LS * (別製)	93VSGA-MG18	4	台	
288	3階	普通教室 (6年生)	教卓 本体スチール (天板・前板 木仕様)	W700xD450xH900	SSD-AG150G	SDT-J0709-97Z5	93K61A-MK17※前パネル木仕様	2	台	
289	3階	普通教室 (6年生)	両側伸縮式 給食台	W2790xD498xH600	S-KT2P16N	PS-FS	9378HC-MQ71	2	個	
290	3階	普通教室 (6年生)	収納庫 3枚ガラス引き違い戸 上置き	W900xD450xH1050	BWU-HGU359SAWNN	H1-M1090RVG1-W9	4B43AC-ZA75	2	台	
291	3階	普通教室 (6年生)	収納庫 3枚引き違い戸 下置き	W900xD450xH1050	BWU-HD359SAWN	H1-M1090RSS1-W9	4B43ZL-ZA75	2	台	
292	3階	普通教室 (6年生)	収納庫 ダブルベース	W900xD438xH50	BWUB-W9SAW	H1A-M069CBW-W9	4B92WZ-ZA75	2	台	
293	3階	普通教室 (6年生)	壁固定金具 レベル1用	W110xD135xH55	PE-L51	EQ-A41-W9	FHL002X-ZA75	4	個	
294	3階	普通教室 (6年生)	ランドセル収納 9人用 キャスタータイプ	W1200xD450xH1005	SSS-MUR123PAW	SHW-KO99LS * (別製)	93VSGA-MG18	4	台	
295	3階	普通教室 (7年生)	教育用 旧1号可動式生徒用デスク F U	W600xD400xH730	SSD-FU1F2N	SCM-123B-1T-SO	-	68	台	
296	3階	普通教室 (7年生)	教育用 旧1号可動式イス F U	W360xD400xSH440	SCH-FU1F2N	SCM-123-C-SO	-	68	台	
297	3階	普通教室 (7年生)	教卓 本体スチール (天板・前板 木仕様)	W700xD450xH900	SSD-AG150G	SDT-J0709-97Z5	93K61A-MK17※前パネル木仕様	2	台	
298	3階	普通教室 (7年生)	両側伸縮式 給食台	W2790xD498xH600	S-KT2P16N	PS-FS	9378HC-MQ71	2	個	
299	3階	普通教室 (7年生)	収納庫 3枚ガラス引き違い戸 上置き	W900xD450xH1050	BWU-HGU359SAWNN	H1-M1090RVG1-W9	4B43AC-ZA75	2	台	
300	3階	普通教室 (7年生)	収納庫 3枚引き違い戸 下置き	W900xD450xH1050	BWU-HD359SAWN	H1-M1090RSS1-W9	4B43ZL-ZA75	2	台	

新規備品購入リスト

加東市立東条学園小中学校

7/11

NO	フロア	エリア	品名	仕様	コクヨ 品番	イトーキ品番	オカムラ品番	数量	単位	備考
301	3階	普通教室（7年生）	収納庫 ダブルベース	W900xD438xH50	BWUB-W9SAW	H1A-M069CBW-W9	4B92WZ-ZA75	2	台	
302	3階	普通教室（7年生）	壁固定金具 レベル1用	W110xD135xH55	PE-L51	EQ-A41-W9	FHLJ02X-ZA75	4	個	
303	3階	普通教室（7年生）	ランドセル収納9人用 キャスタータイプ	W1200xD450xH1005	SSS-MUR123PAW	SHW-K099LS-94*（別寸）	93VSGA-MG18	4	台	
304	3階	多目的教室301・302	教卓 本体スチール（天板・前板 木仕様）	W700xD450xH900	SSD-AG150G	SDT-J0709-97Z5	93K61A-MK17※前パネル木仕様	2	台	
305	3階	多目的教室301・302	ホワイトボード R900シリーズ 回転型 両面無地	W1915xD628xH1800	BB-R936WW	PLS-1809WW	433JKR-ZA75	2	台	
306	3階	多目的教室301・302	収納庫 3枚ガラス引き違い戸 上置き	W900xD450xH1050	BWU-HGU359SAWNN	H1-M1090RVG1-W9	4B43AC-ZA75	2	台	
307	3階	多目的教室301・302	収納庫 3枚引き違い戸 下置き	W900xD450xH1050	BWU-HD359SAWN	H1-M1090RSS1-W9	4B43ZL-ZA75	2	台	
308	3階	多目的教室301・302	収納庫 ダブルベース	W900xD438xH50	BWUB-W9SAW	H1A-M069CBW-W9	4B92WZ-ZA75	2	台	
309	3階	多目的教室301・302	壁固定金具 レベル1用	W110xD135xH55	PE-L51	EQ-A41-W9	FHLJ02X-ZA75	4	個	
310	3階	多目的スペース301	ひょうたん形テーブル	W1600xD920xH700	SST-MUH168HM10-C	SDAF-1607Y-92	93NDAA-MK37	2	台	
311	3階	多目的スペース301	台形テーブル	W1165xD520xH700	SST-MUD126HM10-A	SDAF-1257D-92	93NDHA-MK37	2	台	
312	3階	多目的スペース301	スツール（背もたれ付）	W390xD385xH610xSH420	SCK-MU21H	S-154-BH	9372DZ	18	台	
313	3階	多目的スペース301	ベンチ	W1500xD450xH400	S-SM-107-B3-M-SL-LP-	S-SM-107-B3-M-SL-LP-	S-SM-107-B3-M-SL-LP-	4	台	
314	3階	多目的スペース301	多目的収納（大）キャスタータイプ	W1200xD430xH1005	SSS-MUT123	SHW-K12TL*（別製）	93VSMA-MG18※上部収納付き	2	台	
315	3階	多目的スペース301	図書館用家具 単式書架	W900xD305xH1200	BL-91230SAW	PLBN-10BAS-1S-G	LL13ZZ-ZA75	6	台	
316	3階	多目的スペース301	図書館用家具 エンドP	W9xD305xH1200	BL-9023LEE10	NO.315に含む	LL13AZ-W356	1	個	
317	3階	多目的スペース301	図書館用家具 エンドP	W9xD305xH1200	BL-9023REE10	NO.315に含む	LL13AZ-W356	1	個	
318	3階	展示・情報コーナー301	コミュニケーションボード パンチ孔パネル	W860xD25xH1760	SSP-HP189	MDY9018	4W53EC-MR25	6	枚	
319	3階	展示・情報コーナー301	展示パネル S型フック		SNH-PB	MDFK-S	4W57FZ-B410	10	セット	
320	3階	展示・情報コーナー301	コミュニケーションボード ポール部材		SSPF-1	MDPLS	4W58JC-ZF84	8	本	
321	3階	展示・情報コーナー301	コミュニケーションボード ベース部材		SSPB-1	MDRBS	4W58JA-ZF84	3	個	
322	3階	展示・情報コーナー301	コミュニケーションボード 専用台車	W615xD1410xH1230	SSP-T1	WC-001	4W58HA-Z742	1	台	
323	3階	展示・情報コーナー301	テーブル 半円形	W1000xD500xH500	S-OC-360-D-50	S-OC-360-D-50	S-OC-360-D-50	2	台	
324	3階	展示・情報コーナー301	ソファ 円形	W905xH400	S-SM-74A-SCM3	S-SM-74A-SCM3	S-SM-74A-SCM3	3	台	
325	3階	ティーチャールーム301	収納庫 3枚ガラス引き違い戸 上置き	W900xD450xH1050	BWU-HGU359SAWNN	H1-M1090RVG1-W9	4B43AC-ZA75	4	台	
326	3階	ティーチャールーム301	収納庫 3枚引き違い戸 下置き	W900xD450xH1050	BWU-HD359SAWN	H1-M1090RSS1-W9	4B43ZL-ZA75	4	台	
327	3階	ティーチャールーム301	収納庫 ダブルベース	W900xD438xH50	BWUB-W9SAW	H1A-M069CBW-W9	4B92WZ-ZA75	4	台	
328	3階	ティーチャールーム301	壁固定金具 レベル1用	W110xD135xH55	PE-L51	EQ-A41-W9	FHLJ02X-ZA75	4	個	
329	3階	ティーチャールーム301	中軽量ラック	W1240xD450xH2100	MA-7455N	ERL-17445-1	6H75LG	1	台	
330	3階	ティーチャールーム301	中軽量ラック	W1200xD450xH2100	MA-7455CN	ERL-17445-0	6G75MG	1	台	
331	3階	ティーチャールーム301	ウォールブレース	D110xH60	MAKN	ERMP-FB100-Z9	6N231P-T03	3	個	
332	3階	ティーチャールーム302	収納庫 3枚ガラス引き違い戸 上置き	W900xD450xH1050	BWU-HGU359SAWNN	H1-M1090RVG1-W9	4B43AC-ZA75	3	台	
333	3階	ティーチャールーム302	収納庫 3枚引き違い戸 下置き	W900xD450xH1050	BWU-HD359SAWN	H1-M1090RSS1-W9	4B43ZL-ZA75	3	台	
334	3階	ティーチャールーム302	収納庫 ダブルベース	W900xD438xH50	BWUB-W9SAW	H1A-M069CBW-W9	4B92WZ-ZA75	3	台	
335	3階	ティーチャールーム302	壁固定金具 レベル1用	W110xD135xH55	PE-L51	EQ-A41-W9	FHLJ02X-ZA75	3	個	
336	3階	相談室302	収納庫 3枚引き違い戸 下置き	W800xD450xH1050	BWU-HD358SAWN	H1-M1080RSS1-W9	4T41ZL-ZA75	2	台	
337	3階	相談室302	収納庫 天板	W800xD450xH20	BWUT-W8PAWNN	HFMA-028TTN-W9	4T11AZ-MG18	2	枚	
338	3階	相談室302	収納庫 ダブルベース	W800xD438xH50	BWUB-W8SAW	H1A-M068CBW-W9	4T92WZ-ZA75	2	台	
339	3階	更衣室301・302	更衣棚（6人用）2列3段	W760xD350xH1205	BX2-3	BX2-3	BX2-3	14	台	
340	3階	理科室301	特別教室 収納家具 中段 開き扉	W1800xD450xH1230	SGU-NW1841	RA16-18AW-011*（別製）	9363MA-MJ39*	3	台	
341	3階	理科室301	特別教室 収納家具 下段 両開き	W1800xD625xH300	SGD-NW1801	R14-18AW-011*（寸法別製）	9363FA-MJ39*	3	台	
342	3階	理科室301	特別教室 収納家具 掃除用具入れ	W600xD620xH200	SG-NWK0616	LR02-04AP-011	9363BB-MJ39*	1	台	
343	3階	理科室301	転倒防止用品 収納家具用 壁固定金具		PE-L1N	EQ-A41-W9	FHLJ03X-Z25	4	セット	
344	3階	理科室301	生徒用実習イス スツール	W390xW390xH460	SG-K31E146B1N	R-41M-H460	93JCABGB78	40	脚	
345	3階	理科準備室301	特別教室 収納家具 中段 開き扉	W1800xD450xH1230	SGU-NW1841	RA16-18AW-011*（別製）	9363MA-MJ39*	3	台	
346	3階	理科準備室301	特別教室 収納家具 下段 オープン	W1300xD625xH300	SGD-NW1881	R14-18AW-011*（寸法別製）	9363FK-MJ39*	2	台	
347	3階	理科準備室301	特別教室 収納家具 下段 折れ戸開き扉	W1300xD625xH300	SGD-NW1812	R14-18AW-011*（寸法別製）	9363FM-MJ39※下段縦仕切り無	1	台	
348	3階	理科準備室301	特別教室 収納家具 中段 開き扉下トレー	W1300xD450xH1230	SGU-NW1843	RA14-18AW-011*（寸法別製）	9363MT-MJ39*	2	台	
349	3階	理科準備室301	特別教室 収納家具 下段 オープン	W1300xD625xH300	SGD-NW1881	RA16-AW18-011*（別製仕様）	9363FK-MJ39*	2	台	
350	3階	理科準備室301	転倒防止用品 収納家具用 壁固定金具		PE-L1N	EQ-A41-W9	FHLJ03X-Z25	5	セット	

新規備品購入リスト

加東市立東条学園小中学校

8/11

N O	フロア	エリア	品名	仕様	コクヨ 品番	イトーキ品番	オカムラ品番	数量	単位	備考
351	3階	理科準備室301	薬品庫上置き 両開きステンレス	W880xD400xH880	BER-SYSU7	BER-SYSU7	BER-SYSU7	1	台	
352	3階	理科準備室301	薬品庫下置き 両開きステンレス	W880xD500xH960	BER-SYSL4	BER-SYSL4	BER-SYSL4	1	台	
353	3階	理科室302	特別教室 収納家具 中段 開き扉	W1800xD450xH1230	SGU-NW1841	RA16-18AW-011* (別製)	9363MA-MJ39*	3	台	
354	3階	理科室302	特別教室 収納家具 下段 両開き	W1300xD625xH800	SGD-NW1801	R14-18AW-011* (寸法別製)	9363FA-MJ39*	3	台	
355	3階	理科室302	特別教室 収納家具 掃除用具入れ	W600xD620xH2000	SG-NWK0616	LR02-04AP-011	9363BB-MJ39*	1	台	
356	3階	理科室302	転倒防止用品 収納家具用 壁固定金具		PE-LIN	EQ-A41-W9	FHL018X-Z25	4	セット	
357	3階	理科準備室302	特別教室 収納家具 中段 開き扉	W1300xD450xH1230	SGU-NW1841	RA16-18AW-011* (別製)	9363MA-MJ39*	2	台	
358	3階	理科準備室302	特別教室 収納家具 下段 オープン	W1300xD625xH300	SGD-NW1881	RA16-AW18-011* (別製仕様)	9363FK-MJ39*	1	台	
359	3階	理科準備室302	特別教室 収納家具 下段 折れ戸開き扉	W1800xD625xH300	SGD-NW1812	LA-11-18AW-011* (別製)	9363FM-MJ39※下段縦仕切り無	1	台	
360	3階	理科準備室302	特別教室 収納家具 中段 開き扉下トレー	W1800xD450xH1230	SGU-NW1843	RA14-18AW-011* (寸法別製)	9363MT-MJ39*	2	台	
361	3階	理科準備室302	特別教室 収納家具 下段 オープン	W1800xD625xH300	SGD-NW1881	LA-11-18AW-011* (別製)	9363FK-MJ39*	2	台	
362	3階	理科準備室302	転倒防止用品 収納家具用 壁固定金具		PE-LIN	EQ-A41-W9	FHL018X-Z25	5	セット	
363	3階	理科準備室302	薬品庫上置き 両開きステンレス	W880xD400xH880	BER-SYSU7	BER-SYSU7	BER-SYSU7	1	台	
364	3階	理科準備室302	薬品庫下置き 両開きステンレス	W880xD500xH960	BER-SYSL4	BER-SYSL4	BER-SYSL4	1	台	
365	3階	理科室303	特別教室 収納家具 中段 開き扉	W1800xD450xH1230	SGU-NW1841	RA16-18AW-011* (別製)	9363MA-MJ39*	3	台	
366	3階	理科室303	特別教室 収納家具 下段 両開き	W1800xD625xH800	SGD-NW1801	LA-11-18AW-011* (別製)	9363FA-MJ39*	3	台	
367	3階	理科室303	特別教室 収納家具 掃除用具入れ	W600xD620xH2000	SG-NWK0616	LR02-04AP-011	9363BB-MJ39*	1	台	
368	3階	理科室303	転倒防止用品 収納家具用 壁固定金具		PE-LIN	EQ-A41-W9	FHL018X-Z25	4	セット	
369	3階	理科準備室303	特別教室 収納家具 中段 開き扉	W1300xD450xH1230	SGU-NW1841	RA16-18AW-011* (別製)	9363MA-MJ39*	3	台	
370	3階	理科準備室303	特別教室 収納家具 下段 オープン	W1800xD625xH300	SGD-NW1881	LA-11-18AW-011* (別製)	9363FK-MJ39*	2	台	
371	3階	理科準備室303	特別教室 収納家具 下段 折れ戸開き扉	W1800xD625xH300	SGD-NW1812	LA-11-18AW-011* (別製)	9363FM-MJ39※下段縦仕切り無	1	台	
372	3階	理科準備室303	特別教室 収納家具 中段 開き扉下トレー	W1800xD450xH1230	SGU-NW1843	RA14-18AW-011* (寸法別製)	9363MT-MJ39*	2	台	
373	3階	理科準備室303	特別教室 収納家具 下段 オープン	W1800xD625xH300	SGD-NW1881	LR24-18AW* (別製)	9363FK-MJ39*	2	台	
374	3階	理科準備室303	転倒防止用品 収納家具用 壁固定金具		PE-LIN	EQ-A41-W9	FHL018X-Z25	5	セット	
375	3階	英語教室301	教卓 本体スチール (天板・前板 木仕様)	W700xD450xH900	SSD-AG150G	SDT-0709-97Z5	93K61A-MK17※前パネル木仕様	1	台	
376	3階	英語教室301	収納庫 3枚ガラス引き違い戸 上置き	W900xD450xH1050	BWU-HGU359SAWNN	H1-M1090RVG1-W9	4B43AC-ZA75	1	台	
377	3階	英語教室301	収納庫 3枚引き違い戸 下置き	W900xD450xH1050	BWU-HD359SAWN	H1-M1090RSS1-W9	4B43ZL-ZA75	1	台	
378	3階	英語教室301	収納庫 ダブルベース	W900xD438xH50	BWUB-W9SAW	H1A-M0690BW-W9	4B92WZ-ZA75	1	台	
379	3階	英語教室301	壁固定金具 レベル1用	W110xD135xH55	PE-L51	EQ-A41-W9	FHL002X-ZA75	1	個	
380	3階	英語教室301	特別教室 収納家具 掃除用具入れ	W600xD620xH2000	SG-NWK0616	LR02-04AP-011	9363BB-MJ39*	1	台	
381	3階	英語教室301	転倒防止用品 収納家具用 壁固定金具		PE-LIN	EQ-A41-W9	FHL018X-Z25	1	セット	
382	3階	英語教室301	特別教室 収納家具 窓下 オープン	W1800xD625xH700	SG-NWM1881	SU02-18AD-011* (高さ別製)	9363FK-MJ39※H700仕様	3	台	
383	3階	英語教室301	特別教室 収納家具 窓下 引き違い戸	W1800xD625xH700	SG-NWM1821	SU03-18AD-011* (高さ別製)	9363FJ-MJ39※H700仕様	5	台	
384	3階	教材庫301	中軽量ラック	W1240xD450xH2100	MA-7455N	ERL-17445-1	6H75LG	1	台	
385	3階	教材庫301	中軽量ラック	W1200xD450xH2100	MA-7455CN	ERL-17445-0	6G75MG	1	台	
386	3階	教材庫301	ウォールブレース	D110xH60	MAKN	ERMP-FB100-Z9	6N231P-T03	3	個	
387	3階	教材庫302	中軽量ラック	W1540xD450xH2100	MA-7555N	ERL-17545-1	6H75LM	1	台	
388	3階	教材庫302	中軽量ラック	W1500xD450xH2100	MA-7555CN	ERL-17545-0	6H75MM	2	台	
389	3階	教材庫302	ウォールブレース	D110xH60	MAKN	ERMP-FB100-Z9	6N231P-T03	4	個	
390	3階	教材庫303	収納庫 3枚ガラス引き違い戸 上置き	W900xD450xH1050	BWU-HGU359SAWNN	H1-M1090RVG1-W9	4B43AC-ZA75	6	台	
391	3階	教材庫303	収納庫 3枚引き違い戸 下置き	W900xD450xH1050	BWU-HD359SAWN	H1-M1090RSS1-W9	4B43ZL-ZA75	6	台	
392	3階	教材庫303	収納庫 ダブルベース	W900xD438xH50	BWUB-W9SAW	H1A-M0690BW-W9	4B92WZ-ZA75	6	台	
393	3階	教材庫303	壁固定金具 レベル1用	W110xD135xH55	PE-L51	EQ-A41-W9	FHL002X-ZA75	6	個	
394	3階	教材庫303	中軽量ラック	W1840xD450xH2100	MA-7655N	ERL-17645-1	6H75LS	1	台	
395	3階	教材庫303	中軽量ラック	W1800xD450xH2100	MA-7655CN	ERL-17645-0	6H75MS	2	台	
396	3階	教材庫303	ウォールブレース	D110xH60	MAKN	ERMP-FB100-Z9	6N231P-T03	4	個	
397	3階	倉庫301	中軽量ラック	W1240xD450xH2100	MA-7455N	ERL-17645-1	6H75LG	1	台	
398	3階	倉庫301	ウォールブレース	D110xH60	MAKN	ERMP-FB100-Z9	6N231P-T03	2	個	
399	3階	体育倉庫301	棚 ノンボルト中量ラック	W1850xD450xH2130	MM-AW07655F1N	ERH-G17645-1	6N75YS	7	台	
400	3階	体育倉庫301	棚 ノンボルト中量ラック	W1800xD450xH2130	MM-CAW07655F1N	ERH-G17645-0	6N75ZS	1	台	

新規備品購入リスト

加東市立東条学園小中学校

9/11

NO	フロア	エリア	品名	仕様	コクヨ 品番	イトーキ品番	オカムラ品番	数量	単位	備考
401	3階	体育倉庫301	ウォールブレース	D110xH60	MMK-AF1	ERHP-FB100-Z9	6N231P-T03	3	個	
402	3階	体育倉庫301	トップブレース		MMJ-A15F1	ERHP-TJ180-W7	6N243P-ZA75+6H242P-T03	6	本	
403	3階	器具庫	棚 ノンボルト中量ラック	W1250xD600xH2130	MM-AW07425F1N	ERH-G17465-1	6N75YH	1	台	
404	3階	器具庫	棚 ノンボルト中量ラック	W1850xD600xH2130	MM-AW07625F1N	ERH-G17665-1	6N75YT	2	台	
405	3階	器具庫	棚 ノンボルト中量ラック	W1800xD600xH2130	MM-CAW07625F1N	ERH-G17665-0	6N75ZT	1	台	
406	3階	器具庫	棚 ノンボルト中量ラック	W1200xD600xH2130	MM-CAW07425F1N	ERH-G17465-0	6N75ZH	1	台	
407	3階	器具庫	ウォールブレース	D110xH60	MMK-AF1	ERHP-FB100-Z9	6N231P-T03	3	個	
408	3階	部室301-303	更衣棚(8人用) 2列4段	W900xD510xH1790	TF2-4N	TF2-4N	TF2-4N	9	台	
409	3階	部室301-303	固定金具 壁固定金具	W55xD120xH35	PE-L4N	EQ-A41-W9	FHL004X-Z13	9	台	
410	3階	大体育館	演台 講堂用演台	W1500xD750xH1030	WA-160TN3	LCG-212R-49	4310NA-※表面材突板チーク色	1	台	
411	3階	大体育館	演台 花台 W600	W600xD600xH750	WF-160TN3	LCG-204-49	4310NZ-※表面材突板チーク色	1	台	
412	3階	大体育館	演台 司会者用演台	W650xD480xH1035	WA-121	LCG-3051-17	4303AT-※表面材突板チーク色	1	台	
413	3階	大体育館	折りたたみ会議テーブル 棚付	W1800xD450xH700	KT-S140P1EN	TTG-184S	3185NX	20	台	
414	3階	大体育館	折りたたみイス ビニルシート張地	W440xD505xH740xSH425	CF-M5BNN	KKA-513DD-Z9	3151SZ	300	脚	
415	3階	大体育館	移動式 木製階段	W900xD1100xH880	ゾウザク イドウシキモセカダシ	ゾウザク イドウシキモセカダシ	ゾウザク イドウシキモセカダシ	2	台	
416	3階	大体育館前室301	下足箱 10列5段 50名用	W2740xD360xH1590	ゾウザク ゲソクバコ	ゾウザク ゲソクバコ	ゾウザク ゲソクバコ	1	台	
417	3階	大体育館前室301	下足箱 8列5段 40名用	W2210xD360xH1590	ゾウザク ゲソクバコ	ゾウザク ゲソクバコ	ゾウザク ゲソクバコ	1	台	
418	4階	普通教室(8年生)	教卓 本体スチール(天板・前板 木仕様)	W700xD450xH900	SSD-AG150G	SDT-J0709-97Z5	93K61A-MK17※前パネル木仕様	2	台	
419	4階	普通教室(8年生)	両側伸縮式 給食台	W2790xD498xH600	S-KT2P16N	PS-FS	9373HC-MQ71	2	個	
420	4階	普通教室(8年生)	収納庫 3枚ガラス引き違い戸 上置き	W900xD450xH1050	BWU-HGU359SAWNN	H1-M1090RVG1-W9	4B43AC-ZA75	2	台	
421	4階	普通教室(8年生)	収納庫 3枚引き違い戸 下置き	W900xD450xH1050	BWU-HD359SAWN	H1-M1090RSS1-W9	4B43ZL-ZA75	2	台	
422	4階	普通教室(8年生)	収納庫 ダブルベース	W900xD438xH50	BWUB-W9SAW	H1A-M069CBW-W9	4B92WZ-ZA75	2	台	
423	4階	普通教室(8年生)	壁固定金具 レベル1用	W110xD135xH55	PE-L51	EQ-A41-W9	FHL002X-ZA75	4	個	
424	4階	普通教室(8年生)	ランドセル収納9人用 キャスタータイプ	W1200xD450xH1005	SSS-MUR123PAW	SHW-KO99LS*(別製)	93VSGA-MG18	4	台	
425	4階	普通教室(9年生)	教卓 本体スチール(天板・前板 木仕様)	W700xD450xH900	SSD-AG150G	SDT-J0709-97Z5	93K61A-MK17※前パネル木仕様	2	台	
426	4階	普通教室(9年生)	両側伸縮式 給食台	W2790xD498xH600	S-KT2P16N	PS-FS	9373HC-MQ71	2	個	
427	4階	普通教室(9年生)	収納庫 3枚ガラス引き違い戸 上置き	W900xD450xH1050	BWU-HGU359SAWNN	H1-M1090RVG1-W9	4B43AC-ZA75	2	台	
428	4階	普通教室(9年生)	収納庫 3枚引き違い戸 下置き	W900xD450xH1050	BWU-HD359SAWN	H1-M1090RSS1-W9	4B43ZL-ZA75	2	台	
429	4階	普通教室(9年生)	収納庫 ダブルベース	W900xD438xH50	BWUB-W9SAW	H1A-M069CBW-W9	4B92WZ-ZA75	2	台	
430	4階	普通教室(9年生)	壁固定金具 レベル1用	W110xD135xH55	PE-L51	EQ-A41-W9	FHL002X-ZA75	4	個	
431	4階	普通教室(9年生)	ランドセル収納9人用 キャスタータイプ	W1200xD450xH1005	SSS-MUR123PAW	SHW-KO99LS*(別製)	93VSGA-MG18	4	台	
432	4階	特別支援教室401・402	収納庫 3枚ガラス引き違い戸 上置き	W900xD450xH1050	BWU-HGU359SAWNN	H1-M1090RVG1-W9	4B43AC-ZA75	2	台	
433	4階	特別支援教室401・402	収納庫 3枚引き違い戸 下置き	W900xD450xH1050	BWU-HD359SAWN	H1-M1090RSS1-W9	4B43ZL-ZA75	2	台	
434	4階	特別支援教室401・402	収納庫 ダブルベース	W900xD438xH50	BWUB-W9SAW	H1A-M069CBW-W9	4B92WZ-ZA75	2	台	
435	4階	特別支援教室401・402	壁固定金具 レベル1用	W110xD135xH55	PE-L51	EQ-A41-W9	FHL002X-ZA75	4	個	
436	4階	特別支援教室401・402	ランドセル収納9人用 キャスタータイプ	W1200xD450xH1005	SSS-MUR123M10	SHW-KO99LS*(別製)	93VSGA-MK17	2	台	
437	4階	特別支援教室401・402	マット	W900xD900xH50	S-OC-300-M	S-OC-300-M	S-OC-300-M	36	枚	
438	4階	特別支援教室401・402	面ファスナーシート	W450xD200	S-OC-300-MS	S-OC-300-MS	S-OC-300-MS	54	枚	
439	4階	特別支援教室401・402	クロススクリーン2連	W1800xD450xH1800	SN-CH662GJ	FSK-98AGC+FSK-98AGG	-	2	台	
440	4階	少人数教室401・402	教卓 本体スチール(天板・前板 木仕様)	W700xD450xH900	SSD-AG150G	SDT-J0709-97Z5	93K61A-MK17※前パネル木仕様	2	台	
441	4階	少人数教室401・402	ホワイトボード R900シリーズ 回転型 両面無地	W1915xD628xH1800	BB-R936WW	PLS-1309WW	438JKR-ZA75	2	台	
442	4階	少人数教室401・402	収納庫 3枚ガラス引き違い戸 上置き	W900xD450xH1050	BWU-HGU359SAWNN	H1-M1090RVG1-W9	4B43AC-ZA75	2	台	
443	4階	少人数教室401・402	収納庫 3枚引き違い戸 下置き	W900xD450xH1050	BWU-HD359SAWN	H1-M1090RSS1-W9	4B43ZL-ZA75	2	台	
444	4階	少人数教室401・402	収納庫 ダブルベース	W900xD438xH50	BWUB-W9SAW	H1A-M069CBW-W9	4B92WZ-ZA75	2	台	
445	4階	少人数教室401・402	壁固定金具 レベル1用	W110xD135xH55	PE-L51	EQ-A41-W9	FHL002X-ZA75	4	個	
446	4階	多目的スペース401	会議テーブル フラップ型 角形天板 塗装脚	W1800xD900xH720	MT-V139FP&1MAW	DDJF-189HNTC-WW-SO	87AHAM	7	台	
447	4階	多目的スペース401	ベンチ	W1500xD450xH400	S-SM-107-B3-M-SL-LP-	S-SM-107-B3-M-SL-LP-	S-SM-107-B3-M-SL-LP-	2	台	
448	4階	多目的スペース401	多目的収納(大) キャスタータイプ	W1200xD430xH1005	SSS-MUT123	SHW-K12TL*(別製)	93VSMA-MG18※上部収納付き	2	台	
449	4階	多目的スペース401	図書館用家具 単式書架	W900xD305xH1200	BL-91230SAW	PLBN-10BAS-IS-G	LL13ZZ-ZA75	3	台	
450	4階	多目的スペース401	図書館用家具 エンドP	W9xD305xH1200	BL-9023LEE10	NO.449に含む	LL13AZ-W356	1	個	

新規備品購入リスト

加東市立東条学園小中学校

10/11

NO	フロア	エリア	品名	仕様	コクヨ 品番	イトーキ品番	オカムラ品番	数量	単位	備考
451	4階	多目的スペース401	図書用家具 エンドP	W9xD305xH1200	BL-9023REE10	NO.449に含む	LL13AZ-W356	1	個	
452	4階	展示・情報コーナー401	コミュニケーションボード パンチ孔パネル	W860xD25xH1760	SSP-HP189	MDY9018	4W58EC-MR25	6	枚	
453	4階	展示・情報コーナー401	展示パネル S型フック		SNH-PB	MDFK-S	4W57FZ-B410	10	セット	
454	4階	展示・情報コーナー401	コミュニケーションボード ボール部材		SSPF-1	MDPLS	4W53JC-ZF84	3	本	
455	4階	展示・情報コーナー401	コミュニケーションボード ベース部材		SSPB-1	MDRBS	4W53JA-ZF84	3	個	
456	4階	展示・情報コーナー401	テーブル 長方形	W1500xD600xH700	T18_NW-1500W600D-MC-	T18_NW-1500W600D-MC-	T18_NW-1500W600D-MC-	2	台	
457	4階	展示・情報コーナー401	ソファ 円形	W900xH400	S-SM-74A-SCM3	S-SM-74A-SCM3	S-SM-74A-SCM3	3	台	
458	4階	ティーチャールーム401	収納庫 3枚ガラス引き違い戸 上置き	W900xD450xH1050	BWU-HGU359SAWNN	H1-M1090RVG1-W9	4B43AC-ZA75	4	台	
459	4階	ティーチャールーム401	収納庫 3枚引き違い戸 下置き	W900xD450xH1050	BWU-HD359SAWN	H1-M1090RSS1-W9	4B43ZL-ZA75	4	台	
460	4階	ティーチャールーム401	収納庫 ダブルベース	W900xD438xH50	BWUB-W9SAW	H1A-M0690BW-W9	4B92WZ-ZA75	4	台	
461	4階	ティーチャールーム401	壁固定金具 レベル1用	W110xD135xH55	PE-L51	EQ-A41-W9	FHL002X-ZA75	4	個	
462	4階	ティーチャールーム401	中軽量ラック	W1240xD450xH2100	MA-7455N	ERL-17445-1	6H75LG	1	台	
463	4階	ティーチャールーム401	中軽量ラック	W1200xD450xH2100	MA-7455CN	ERL-17445-0	6G75MG	1	台	
464	4階	ティーチャールーム401	ウォールブレース	D110xH60	MAKN	ERMP-FB100-Z9	6N231P-T03	3	個	
465	4階	相談室402-404	収納庫 3枚引き違い戸 下置き	W900xD450xH1050	BWU-HD358SAWN	H1-M1080RSS1-W9	4T41ZL-ZA75	4	台	
466	4階	相談室402-404	収納庫 天板	W800xD450xH20	BWUT-W8PAWNN	HFMA-028TTN-W9	4T11AZ-MG18	4	枚	
467	4階	相談室402-404	収納庫 ダブルベース	W800xD438xH50	BWUB-W8SAW	H1A-M0680BW-W9	4T92WZ-ZA75	4	台	
468	4階	更衣室401・402	更衣棚 (6人用)	W760xD350xH1205	BX2-3	BX2-3	BX2-3	14	台	
469	4階	音楽室401	シューズボックス36人用	W1481xD330xH1073	BS-36NW6SN	BS-36NW6SN	BS-36NW6SN	1	台	
470	4階	音楽室401	教卓 本体スチール (天板・前板 木仕様)	W700xD450xH900	SSD-AG150G	SDT-0709-97Z5	93K61A-MK17※前パネル木仕様	1	台	
471	4階	音楽室401	特別教室 収納家具 窓下 オープン	W1800xD625xH700	SG-NWM1881	SU02-18AD-011* (別製)	9363FK-MJ39※H700仕様	3	台	
472	4階	音楽室401	特別教室 収納家具 掃除用具入れ	W600xD620xH2000	SG-NWK0616	LR02-04AP-011	9363BB-MJ39*	1	台	
473	4階	音楽室401	転倒防止用品 収納家具用 壁固定金具		PE-L1N	EQ-A41-W9	FHL018X-Z25	1	セット	
474	4階	音楽準備室401	特別教室 収納家具 中段 引き違い戸	W1800xD450xH1230	SGU-NW1861	RA24-18AW-011* (別製)	9363ML-MJ39*	1	台	
475	4階	音楽準備室401	特別教室 収納家具 下段 両開き	W1300xD625xH300	SGD-NW1801	LR24-18AW* (別製)	9363FA-MJ39*	1	台	
476	4階	音楽準備室401	特別教室 収納家具 中段 引き違い戸下引出しドレー	W1300xD450xH1230	SGU-NW1865	LX13-18AW-011* (別製仕様)	9363MN-MJ39※扉下引出し4列2段	1	台	
477	4階	音楽準備室401	特別教室 収納家具 下段 両開き	W1300xD625xH300	SGD-NW1801	LR24-18AW* (別製)	9363FA-MJ39*	1	台	
478	4階	音楽準備室401	転倒防止用品 収納家具用 壁固定金具		PE-L1N	EQ-A41-W9	FHL018X-Z25	2	セット	
479	4階	音楽室402	シューズボックス36人用	W1431xD330xH1073	BS-36NW6SN	BS-36NW6SN	BS-36NW6SN	1	台	
480	4階	音楽室402	教卓 本体スチール (天板・前板 木仕様)	W700xD450xH900	SSD-AG150G	SDT-0709-97Z5	93K61A-MK17※前パネル木仕様	1	台	
481	4階	音楽室402	特別教室 収納家具 中段 引き違い戸下ドレー	W1800xD450xH1230	SGU-NW1863	SGU-NW1843* (別製)	9363MU-MJ39*	1	台	
482	4階	音楽室402	特別教室 収納家具 下段 両開き	W1800xD625xH800	SGD-NW1801	LR24-18AW* (別製)	9363FA-MJ39*	1	台	
483	4階	音楽室402	特別教室 収納家具 掃除用具入れ	W600xD620xH2000	SG-NWK0616	LR02-04AP-011	9363BB-MJ39*	1	台	
484	4階	音楽室402	転倒防止用品 収納家具用 壁固定金具		PE-L1N	EQ-A41-W9	FHL018X-Z25	2	セット	
485	4階	音楽準備室402	特別教室 収納家具 中段 引き違い戸楽器収納	W1300xD600xH1230	SGU-NW1871	RA24-18AW-011* (別製)	9363MP-MJ39※D600仕様	3	台	
486	4階	音楽準備室402	特別教室 収納家具 下段 オープン大型楽器収納	W1300xD800xH1000	SGD-NW1891	LR24-18AW* (別製)	9363FF-MJ39※H1000仕様	3	台	
487	4階	音楽準備室402	特別教室 収納家具 中段 引き違い戸	W1300xD450xH1230	SGU-NW1861	RA24-18AW-011* (別製)	9363ML-MJ39*	2	台	
488	4階	音楽準備室402	特別教室 収納家具 下段 両開き	W1300xD625xH300	SGD-NW1801	LR24-18AW* (別製)	9363FA-MJ39*	2	台	
489	4階	音楽準備室402	転倒防止用品 収納家具用 壁固定金具		PE-L1N	EQ-A41-W9	FHL018X-Z25	5	セット	
490	4階	音楽準備室402	中軽量ラック	W1840xD600xH2100	MA-7625N	ERL-17665-1	6H75LT	5	台	
491	4階	音楽準備室402	中軽量ラック	W1800xD600xH2100	MA-7625CN	ERL-17665-0	6H75MT	7	台	
492	4階	音楽準備室402	中軽量ラック パネル	1800x20x2100	MAP-760	ERLP-UP718	6HE67Y-ZA75	6	枚	
493	4階	音楽準備室402	トップブレース		MAJ-2JN	ERLP-TJ240-W7	6N243P-ZA75+6H242P-T03	6	本	
494	4階	調理室401	特別教室 収納家具 中段 開き扉	W1800xD450xH1230	SGU-NW1841	RA16-18AW-011* (別製)	9363MA-MJ39*	3	台	
495	4階	調理室401	特別教室 収納家具 下段 引き違い戸上引き出し	W1800xD625xH300	SGD-NW1824	LR24-18AW* (別製)	9363FE-MJ39*	3	台	
496	4階	調理室401	特別教室 収納家具 掃除用具入れ	W600xD620xH2000	SG-NWK0616	LR02-04AP-011	9363BB-MJ39*	1	台	
497	4階	調理室401	転倒防止用品 収納家具用 壁固定金具		PE-L1N	EQ-A41-W9	FHL018X-Z25	4	セット	
498	4階	調理室401	ランチルームフラップテーブル	W1200xD800xH700	MT-LF123M10	DDJF-128HNTC-WW-SO	37AHAK※ (D800仕様)	8	台	
499	4階	調理準備室401	特別教室 収納家具 中段 開き扉	W1300xD450xH1230	SGU-NW1841	RA16-18AW-011* (別製)	9363MA-MJ39*	2	台	
500	4階	調理準備室401	特別教室 収納家具 下段 両開き	W1300xD625xH300	SGD-NW1801	LR24-18AW* (別製)	9363FA-MJ39*	2	台	

新規備品購入リスト

加東市立東条学園小中学校

11/11

NO	フロア	エリア	品名	仕様	コクヨ 品番	イトーキ品番	オカムラ品番	数量	単位	備考
501	4階	調理準備室401	特別教室 収納家具 中段 開き扉下オープン	W1800xD450xH1230	SGU-NW1842	RB13-18AW-011* (別製)	9363ME-MJ39*	2	台	
502	4階	調理準備室401	特別教室 収納家具 下段 引き違い戸上引き出し	W1800xD625xH300	SGD-NW1824	LR24-18AW* (別製)	9363FE-MJ39*	2	台	
503	4階	調理準備室401	転倒防止用品 収納家具用 壁固定金具		PE-L1N	EQ-A41-W9	FHL018X-Z25	4	セット	
504	4階	調理準備室401	作業テーブル	W1200xD1200xH700	SG-NP2B12LM	DDDC-1212*	93T5BE-MG07+93T3TS-ME47	1	台	
505	4階	被服室401	特別教室 収納家具 中段 開き扉	W1300xD450xH1230	SGU-NW1841	RA16-18AW-011* (別製)	9363MA-MJ39*	3	台	
506	4階	被服室401	特別教室 収納家具 下段 引き違い戸上引き出し	W1300xD625xH800	SGD-NW1824	LR24-18AW* (別製)	9363FE-MJ39*	3	台	
507	4階	被服室401	特別教室 収納家具 掃除用具入れ	W600xD620xH2000	SG-NWK0616	LR02-04AP-011	9363BB-MJ39*	1	台	
508	4階	被服室401	転倒防止用品 収納家具用 壁固定金具		PE-L1N	EQ-A41-W9	FHL018X-Z25	4	セット	
509	4階	被服準備室401	特別教室 収納家具 中段 開き扉	W1800xD450xH1230	SGU-NW1841	RA16-18AW-011* (別製)	9363MA-MJ39*	2	台	
510	4階	被服準備室401	特別教室 収納家具 下段 引き違い戸上引き出し	W1800xD625xH300	SGD-NW1824	LR24-18AW* (別製)	9363FE-MJ39*	2	台	
511	4階	被服準備室401	特別教室 収納家具 オープン	W1200xD600xH2000	SG-NW1281	LR24-12AW-011* (高さ別寸)	9363HJ-MJ39※W1200仕様	1	台	
512	4階	被服準備室401	特別教室 収納家具 中段 引き違い戸下引出しトレー	W1800xD450xH1230	SGU-NW1865	LX13-18AW-011* (別製仕様)	9363MN-MJ39※扉下引出し4列2段	2	台	
513	4階	被服準備室401	特別教室 収納家具 下段 引き違い戸上引き出し	W1800xD625xH300	SGD-NW1824	LR24-18AW* (別製)	9363FE-MJ39*	2	台	
514	4階	被服準備室401	転倒防止用品 収納家具用 壁固定金具		PE-L1N	EQ-A41-W9	FHL018X-Z25	5	セット	
515	4階	被服準備室401	姿見1面	W610xD450xH1300	NHG-2	NHG-2	NHG-2	1	台	
516	4階	教材庫401	中軽量ラック	W1240xD450xH2100	MA-7455N	ERL-17445-1	6H75LG	1	台	
517	4階	教材庫401	中軽量ラック	W1200xD450xH2100	MA-7455CN	ERL-17445-0	6G75MG	1	台	
518	4階	教材庫401	ウォールブレース	D110xH60	MAKN	ERMP-FB100-Z9	6N231P-T03	3	個	
519	4階	教材庫402	中軽量ラック	W1540xD450xH2100	MA-7555N	ERL-17545-1	6H75LM	1	台	
520	4階	教材庫402	中軽量ラック	W1500xD450xH2100	MA-7555CN	ERL-17545-0	6H75MM	2	台	
521	4階	教材庫402	ウォールブレース	D110xH60	MAKN	ERMP-FB100-Z9	6N231P-T03	4	個	
522	4階	教材庫403	中軽量ラック	W1840xD600xH2100	MA-7625N	ERL-17665-1	6H75LT	1	台	
523	4階	教材庫403	中軽量ラック	W1800xD600xH2100	MA-7625CN	ERL-17665-0	6H75MT	1	台	
524	4階	教材庫403	ウォールブレース	D110xH60	MAKN	ERMP-FB100-Z9	6N231P-T03	3	個	
525	4階	教材庫404	中軽量ラック	W1840xD600xH2100	MA-7625N	ERL-17665-1	6H75LT	1	台	
526	4階	教材庫404	ウォールブレース	D110xH60	MAKN	ERMP-FB100-Z9	6N231P-T03	2	個	
527	4階	倉庫401	中軽量ラック	W1240xD450xH2100	MA-7455N	ERL-17445-1	6H75LG	1	台	
528	4階	倉庫401	ウォールブレース	D110xH60	MAKN	ERMP-FB100-Z9	6N231P-T03	2	個	
529	5階	更衣室501・502	ロッカー 2列4段 (ZAM銅板製)	W900xD400xH1600	ZTM2-4N	ZTM2-4N	ZTM2-4N	20	台	
530	5階	更衣室501・502	ステンレス製アングルベース	W900xD408xH100	ZTM2ステンレスベース	ZTM2ステンレスベース	ZTM2ステンレスベース	20	台	
531	5階	職員更衣室501・502	ロッカー C f o r t 4人用	W900xD515xH1792	NLK-L445SAW1T	HDM-9822SS-W9-SO	45J4AZ	2	台	
532	5階	職員更衣室501・502	固定金具 壁固定金具	W55xD120xH35	PE-L4N	EQ-A41-W9	FHL004X-Z13	2	セット	