

第73号議案

加東市バスターミナル整備工事請負契約締結の件

加東市バスターミナル整備工事について、下記のとおり請負契約を締結するため、加東市議会の議決に付すべき契約及び財産の取得又は処分に関する条例（平成18年加東市条例第46号）第2条の規定により、議決を求める。

令和3年9月28日提出

加東市長 安田正義

記

- | | |
|----------|---|
| 1 契約の目的 | 加東市バスターミナル整備工事 |
| 2 契約の方法 | 制限付一般競争入札 |
| 3 契約の金額 | 金149,589,000円 |
| 4 契約の相手方 | 兵庫県加東市木梨245番地2
有限会社木田建設
代表取締役 |
| 5 支出予算科目 | 令和3年度加東市一般会計予算
（款）総務費
（項）総務管理費
（目）企画費
債務負担行為
（事項）バスターミナル整備事業 |

第73号議案 説明資料1

- 1 施工場所 加東市社930番地1ほか
- 2 工期 契約締結日の翌日から令和4年9月22日まで
- 3 工事内容

工 種	契 約 の 内 容	備 考
土木一式工事	加東市バスターミナル整備工事 (1) 敷地面積：7,477.05 m ² (2) バスロータリー面積：2,946.79 m ² (バス乗降場 4箇所、タクシー乗降場2箇所) (3) 駐車場面積：4,530.26 m ² (パークアンドライド 用駐車場1箇所、駐輪場1箇所)	


第73号議案 説明資料2

1 入札の経過

入札公告年月日 令和3年8月18日
入札年月日 令和3年9月7日から令和3年9月8日まで
開札年月日 令和3年9月9日
開札場所 社公民館 研修室

2 入札参加者及び開札結果

入札参加者名	入札金額（円）
(株)アクトファースト 代表取締役	161,750,000
神洋舗道(株) 代表取締役	162,600,000
(株)横山建設工業 代表取締役	164,859,000
(株)平尾工務店 代表取締役	167,300,000
(有)木田建設 代表取締役	135,990,000（落札）
(株)基泰組 代表取締役	136,300,000
西田設備(株) 代表取締役社長	136,950,000
美樹工業(株) 代表取締役	153,000,000
ヒカリ電業(株) 代表取締役	153,440,000
ヨリフジ建設(株) 代表取締役	157,270,000
(株)西田土木 代表取締役	158,600,000
(有)不動土木 代表取締役	159,800,000
(株)西畑土建 代表取締役	16,920,000（失格）
西岡建設(株) 代表取締役	129,000,000（失格）
(株)大功組 代表取締役	134,250,000（失格）
(株)岩崎建設 代表取締役	不着
壺井造園 代表者	辞退
(株)藤原組 代表取締役	不着

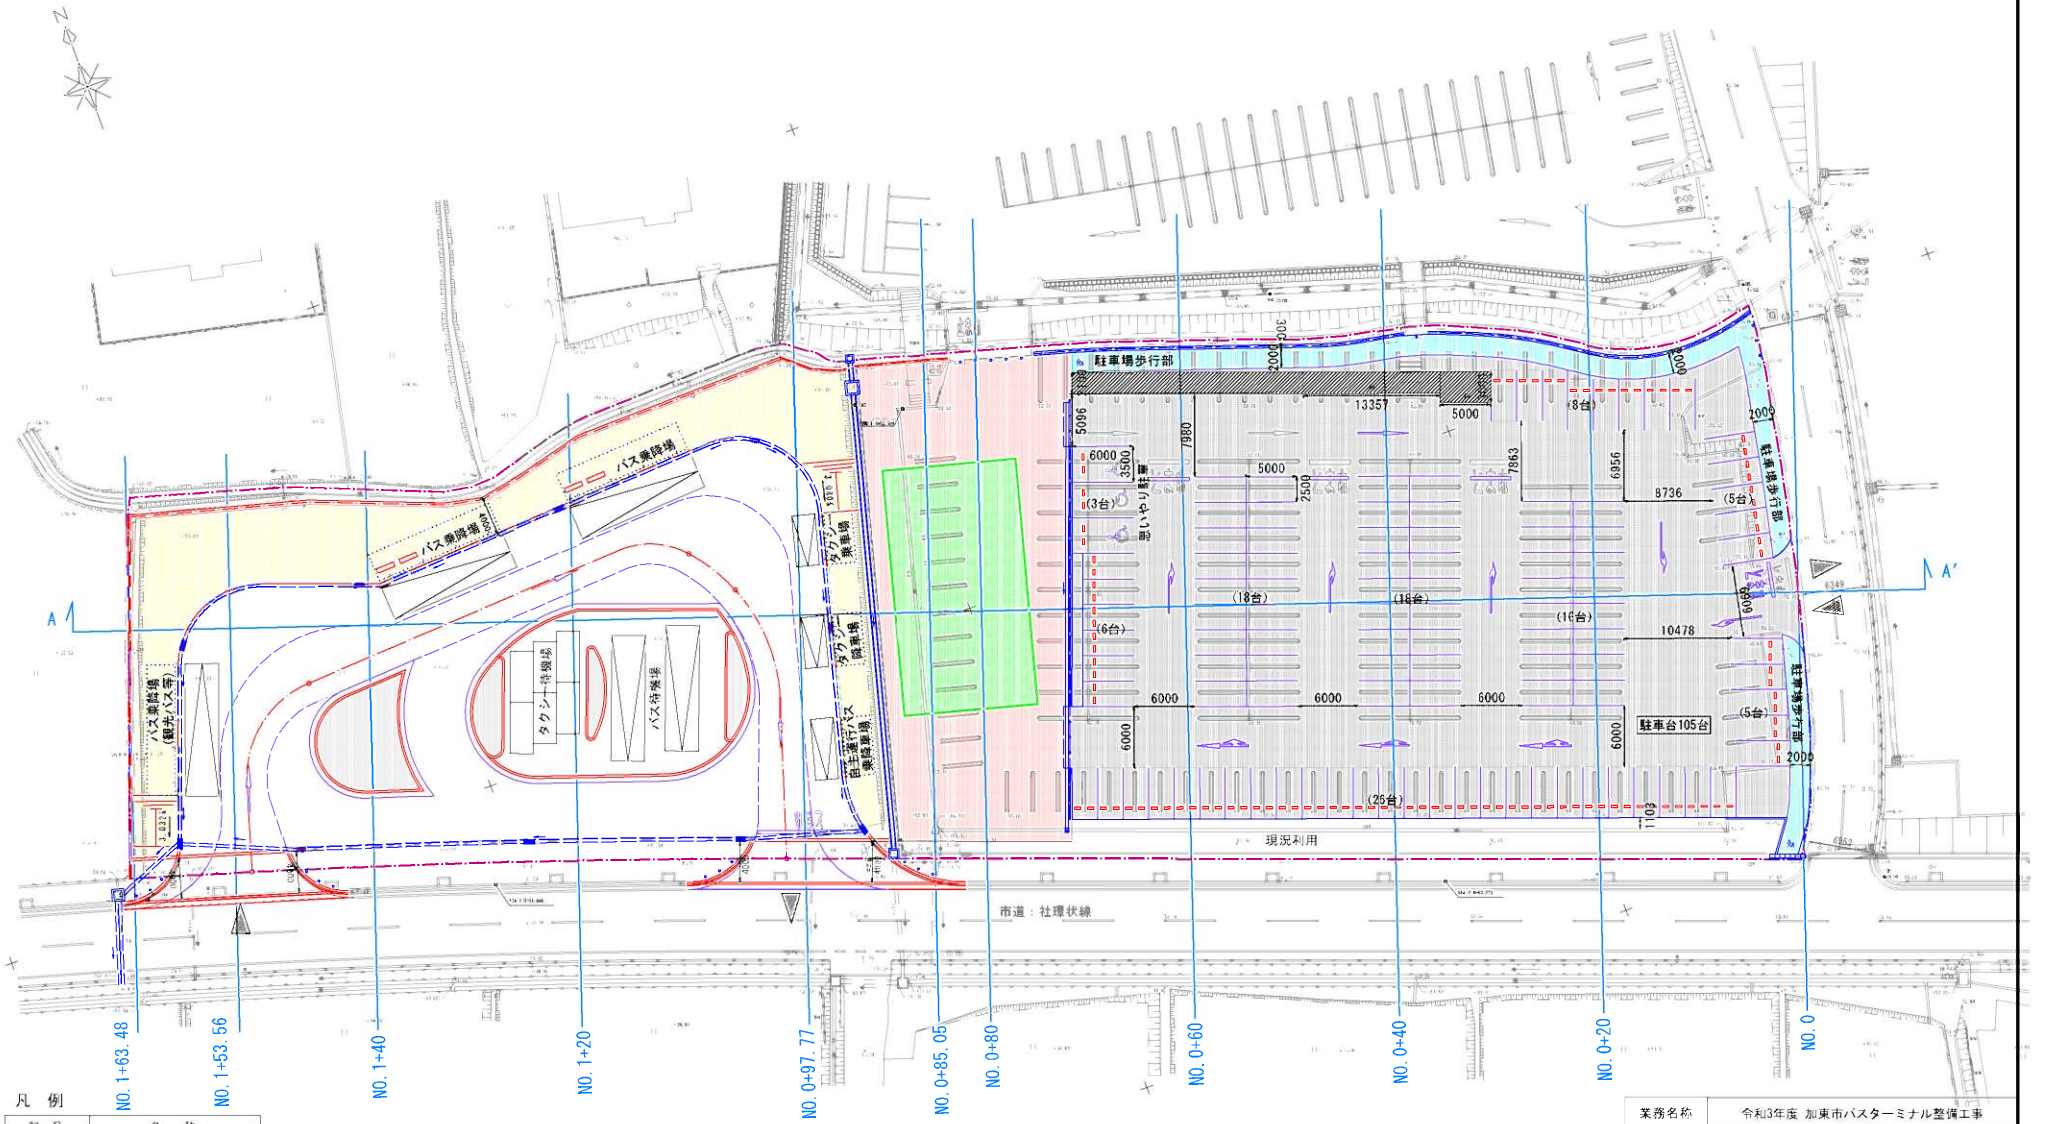

凡例	
記号	名称
	歩道（ロータリー/休憩施設）
	休憩施設
	交通島
	駐輪場
	駐車場歩行部

※休憩施設の整備は、この契約に含まない。

業務名称	令和3年度 加東市バスターミナル整備工事
地名	加東市社地内
図面名称	計画平面図
縮尺	1/250
図面番号	1 / 39
発注者	兵庫県加東市