

総務文教常任委員会資料

令和3年11月2日

教育委員会事務局こども未来部
小中一貫教育推進室

目 次

1 小中一貫校の整備について

(1) 東条地域小中一貫校整備事業について・・・・・・・・・・ P 1

(2) 社地域小中一貫校整備事業について・・・・・・・・・・ P 4

東条地域小中一貫校整備事業について

1. 東条地域小中一貫校建設工事の進捗状況について

現在、教室棟・体育館棟はともに、内装工事や各種検査を随時実施しています。また、外構部では、小運動場やバスロータリー、自転車置き場等の整備を進めています。

令和3年9月末時点の工事出来高は80%です。

令和3年11月末の新校舎完成に向けて、安全安心な工事進捗管理を行います。

(P2 東条地域小中一貫校建設工事 工事状況写真)

2. 東条地域小中一貫校の建設計画について

<令和元年度>

東条地域小中一貫校建設地解体・造成工事 令和元年10月～令和2年 3月

<令和2年度>

天神西公園整備工事 令和2年 8月～令和3年 2月

東条地域小中一貫校建設工事（1年目） 令和2年 6月～令和3年 3月

<令和3年度>

東条地域小中一貫校建設工事（2年目） 令和3年 4月～令和3年11月（予定）

旧東条中学校施設解体工事 令和3年11月～令和4年 3月（予定）

※旧東条中学校体育館棟・武道場棟・プール・自転車置き場棟解体工事

<令和4年度>

東条学園小中学校駐車場整備ほか工事 令和4年 6月～令和5年 3月（予定）

※旧東条中学校校舎棟・技術棟解体工事、東条学園小中学校大運動場・駐車場整備工事、部室棟建設工事

(P3 東条地域小中一貫校 建設計画図)

3. 東条学園新校舎完成から校舎活用までの流れ（予定）について

令和3年11月末 新校舎完成

12月上旬 検査、引渡し

12月中旬 新規備品搬入

12月下旬 転用備品移転

※東条学園前期課程校舎、後期課程校舎、旧東条西小学校から転用什器備品・教材備品・物品等を移転

令和4年 1月10日 竣工式、内覧会

1月上旬 新校舎活用開始（令和3年度三学期スタート）

東条地域小中一貫校建設工事 工事状況写真



令和3年7月31日時点



令和3年9月30日時点


東条地域小中一貫校 建設計画図

令和3年度
旧東条中学校施設解体工事
(体育館棟・武道場棟・プール・自転車置き場棟解体工事)
令和4年度
東条学園小中学校駐車場整備ほか工事
(校舎棟・技術棟解体工事、東条学園小中学校大運動場・
駐車場整備工事、部室棟建設工事)

令和2年度
天神西公園整備工事

令和2～3年度
東条地域小中一貫校建設工事

令和元年度
東条地域小中一貫校建設地解体・造成工事

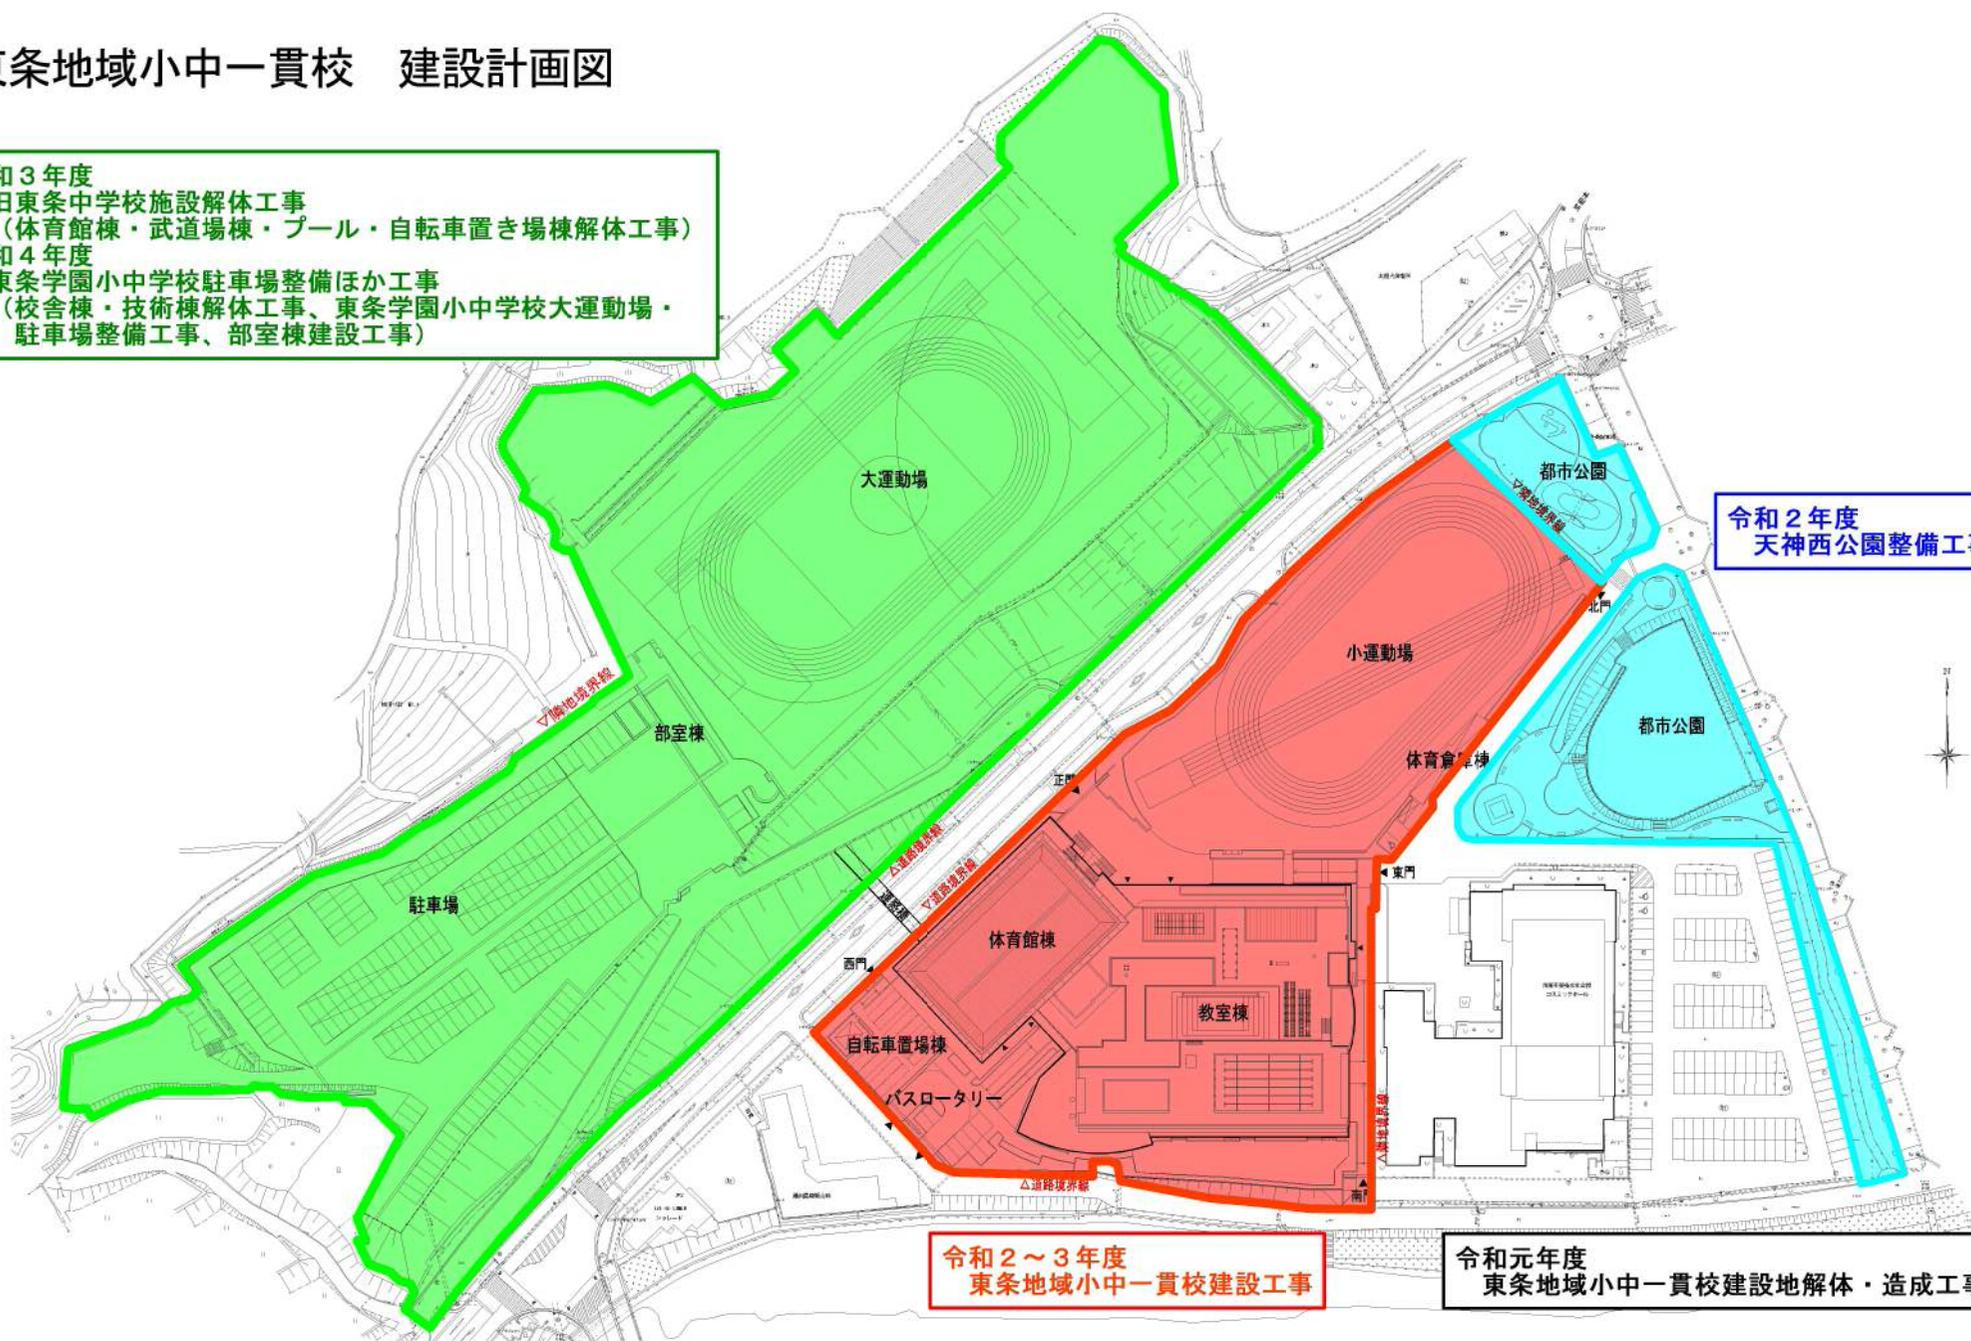

社地域小中一貫校整備事業について

1. 社地域小中一貫校実施設計について

令和3年4月から、昨年度完成した社地域小中一貫校の基本設計を基に、実施設計を進めています。教職員プロジェクトチームと協議し、主に建物内の配置修正を加え、現在、全体配置計画・各階平面図が決定し、詳細図面の作成及び積算業務に入っています。

また、工程計画の一部を見直し、先行工事である既存建屋（プール棟、武道場棟、部室棟）解体工事を、令和4年5月着工から令和4年2月着工としています。

(P 5～18 配置計画図、各階平面図、工程計画・工程図、全体立面図)

2. 社地域小中一貫校の建設計画（予定）について

<令和3年度>

社地域小中一貫校カセ池造成工事 令和3年 9月～令和4年3月

社中学校トイレ洋式化工事 令和3年11月～令和4年3月

社中学校施設解体工事（1年目） 令和4年 2月～令和4年3月

※社中学校プール棟、武道場棟、部室棟解体工事

<令和4年度>

社中学校施設解体工事（2年目） 令和4年 4月～令和4年6月

社地域小中一貫校建設工事（1年目） 令和4年 7月～令和5年3月

※交流棟・増築校舎棟・体育館棟建設工事、テニスコート整備工事、部室棟・プール棟建設工事、社中学校体育館棟解体工事、グラウンド整備工事

<令和5年度>

社地域小中一貫校建設工事（2年目） 令和5年 4月～令和6年3月

<令和6年度>

社中学校既存校舎長寿命化改修工事 令和6年 7月～令和7年1月

(P 17 工程計画・工程図)

○加東市社地域小中一貫校基本設計（令和3年3月31日時点）

配置計画図、各階平面図（1階～4階）、工程計画・工程図

○加東市社地域小中一貫校実施設計（令和3年9月30日時点）

配置計画図、各階平面図（1階～4階）、工程計画・工程図、全体立面図

配置計画図

- 凡例
- 歩行者・自転車動線
 - 教職員動線
 - 自動車動線
 - 緊急車両


①トラックの向き変更
トラック周りにスペースを確保するため

②部室棟と渡り廊下の形状変更
消防車両の進入ルートを変更したため

③バスの配置変更
スクールバス乗車児童の安全を確保するため

基本設計 (R3. 3. 31時点)

配置計画図

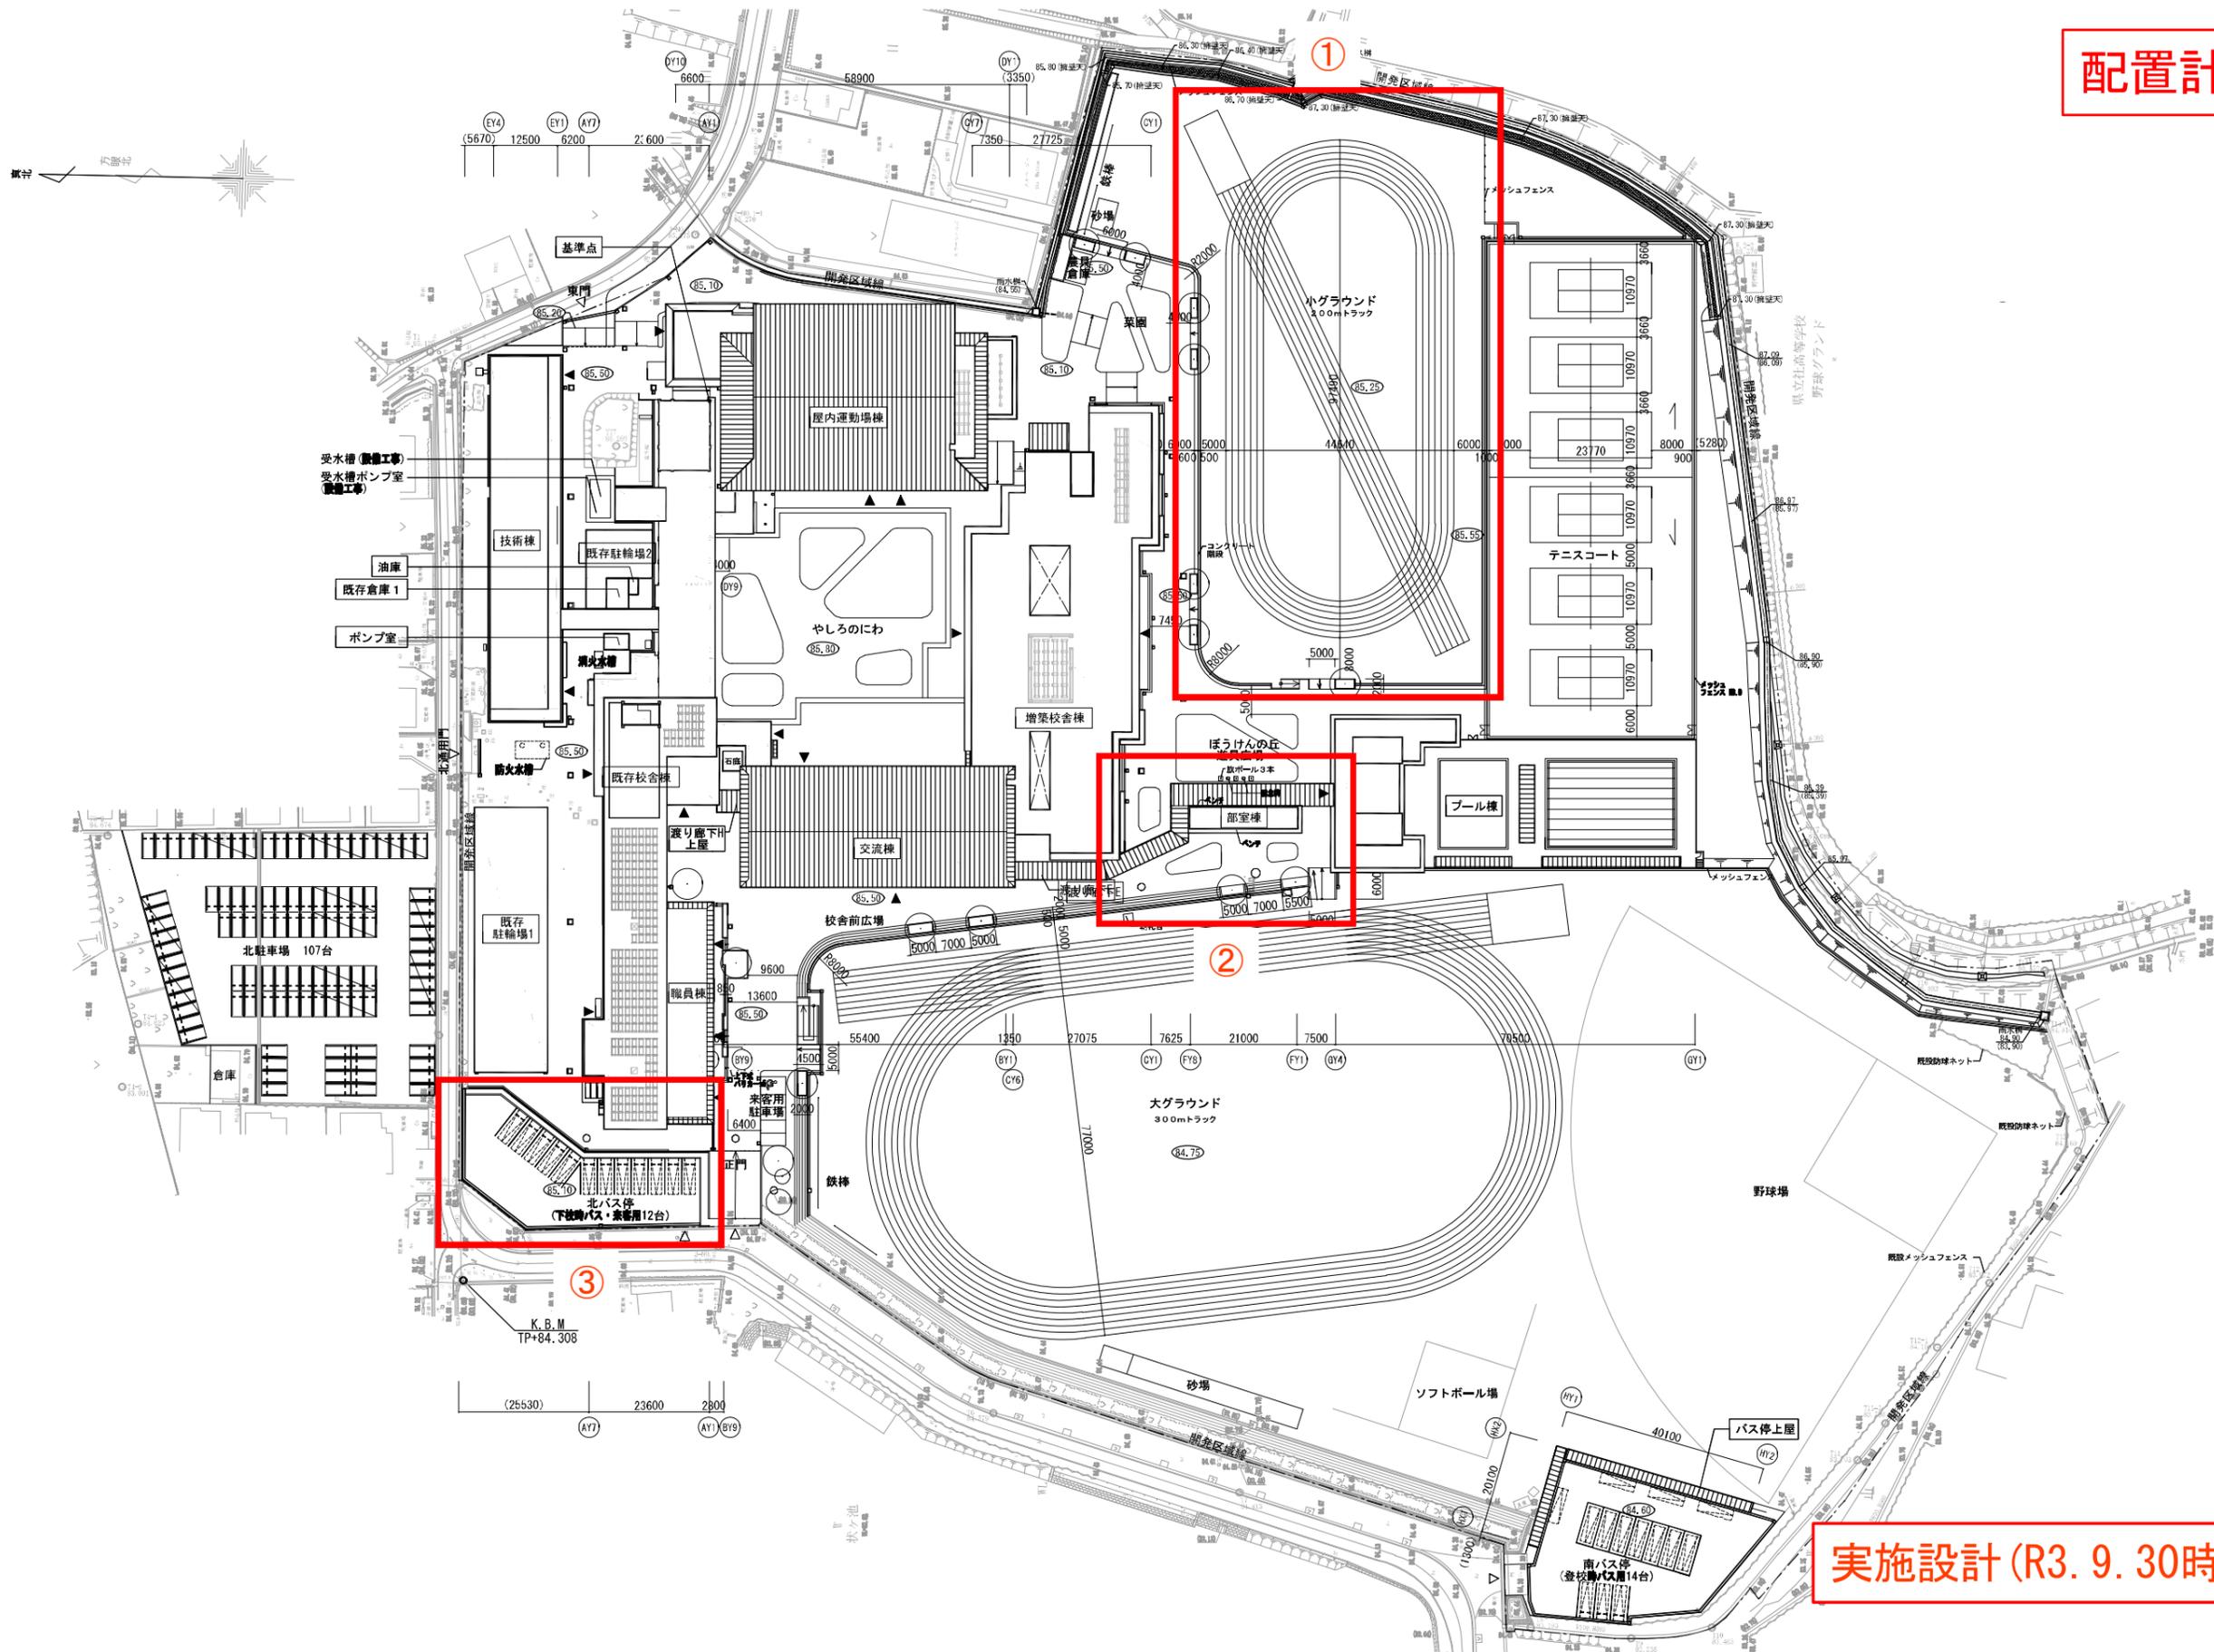

実施設計 (R3. 9. 30時点)

※上記図面は、現在実施設計中のため、今後変更の可能性があります。

1階平面図

①地域交流室を移動
面積を広げるとともに地域利用がしやすい配置とするため

②配食室(小学生用)を増築校舎へ移動
小学生の運搬距離を短くするため

③被服室を交流棟3階に移動
教室環境(広さ)改善のため

④保健室(中学生用)を既存校舎に移動
職員室近くに保健室を配置するため

⑤異学年交流スペースを1箇所に集約
保健室の配置変更のため


⑥トイレの配置変更(各階共通)
西側からの採光確保のため

⑦建物の形状を変更(各階共通)


⑨器具庫と部室の配置変更
給食車の動線を確保するため

⑧配食室(小学生用)を配置
小学生の利便性重視

基本設計(R3. 3. 31時点)

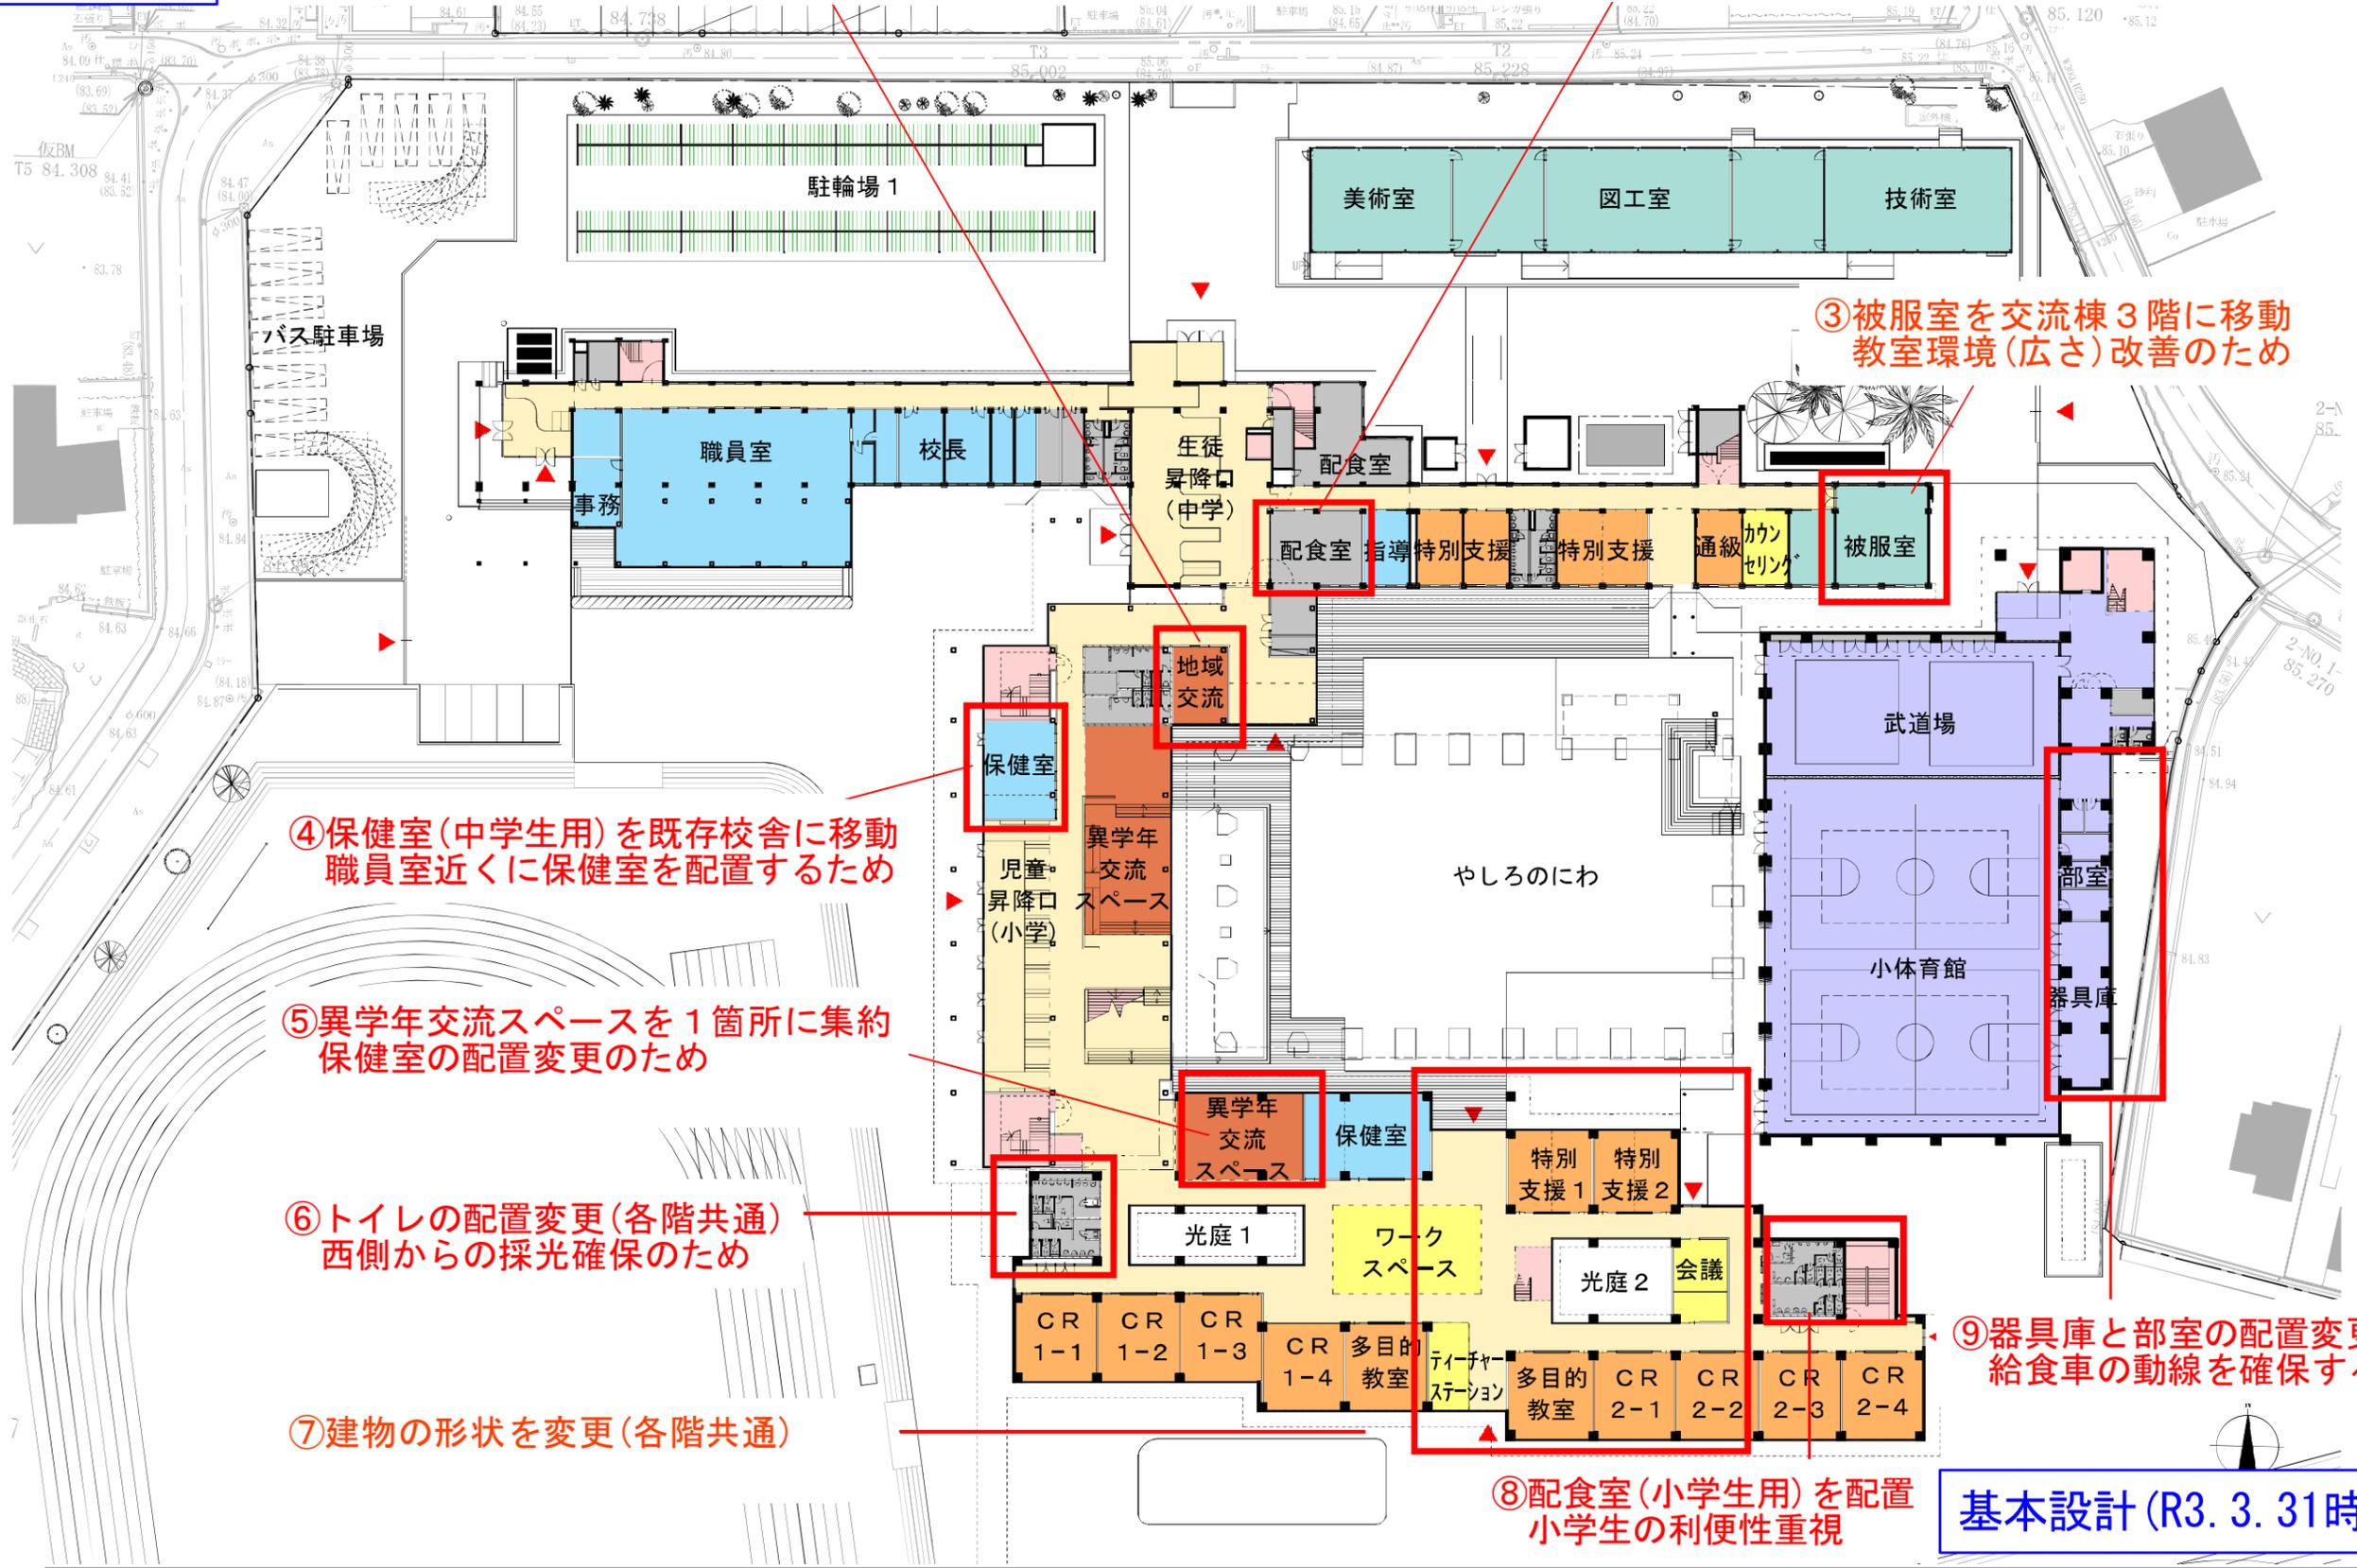

1階平面図

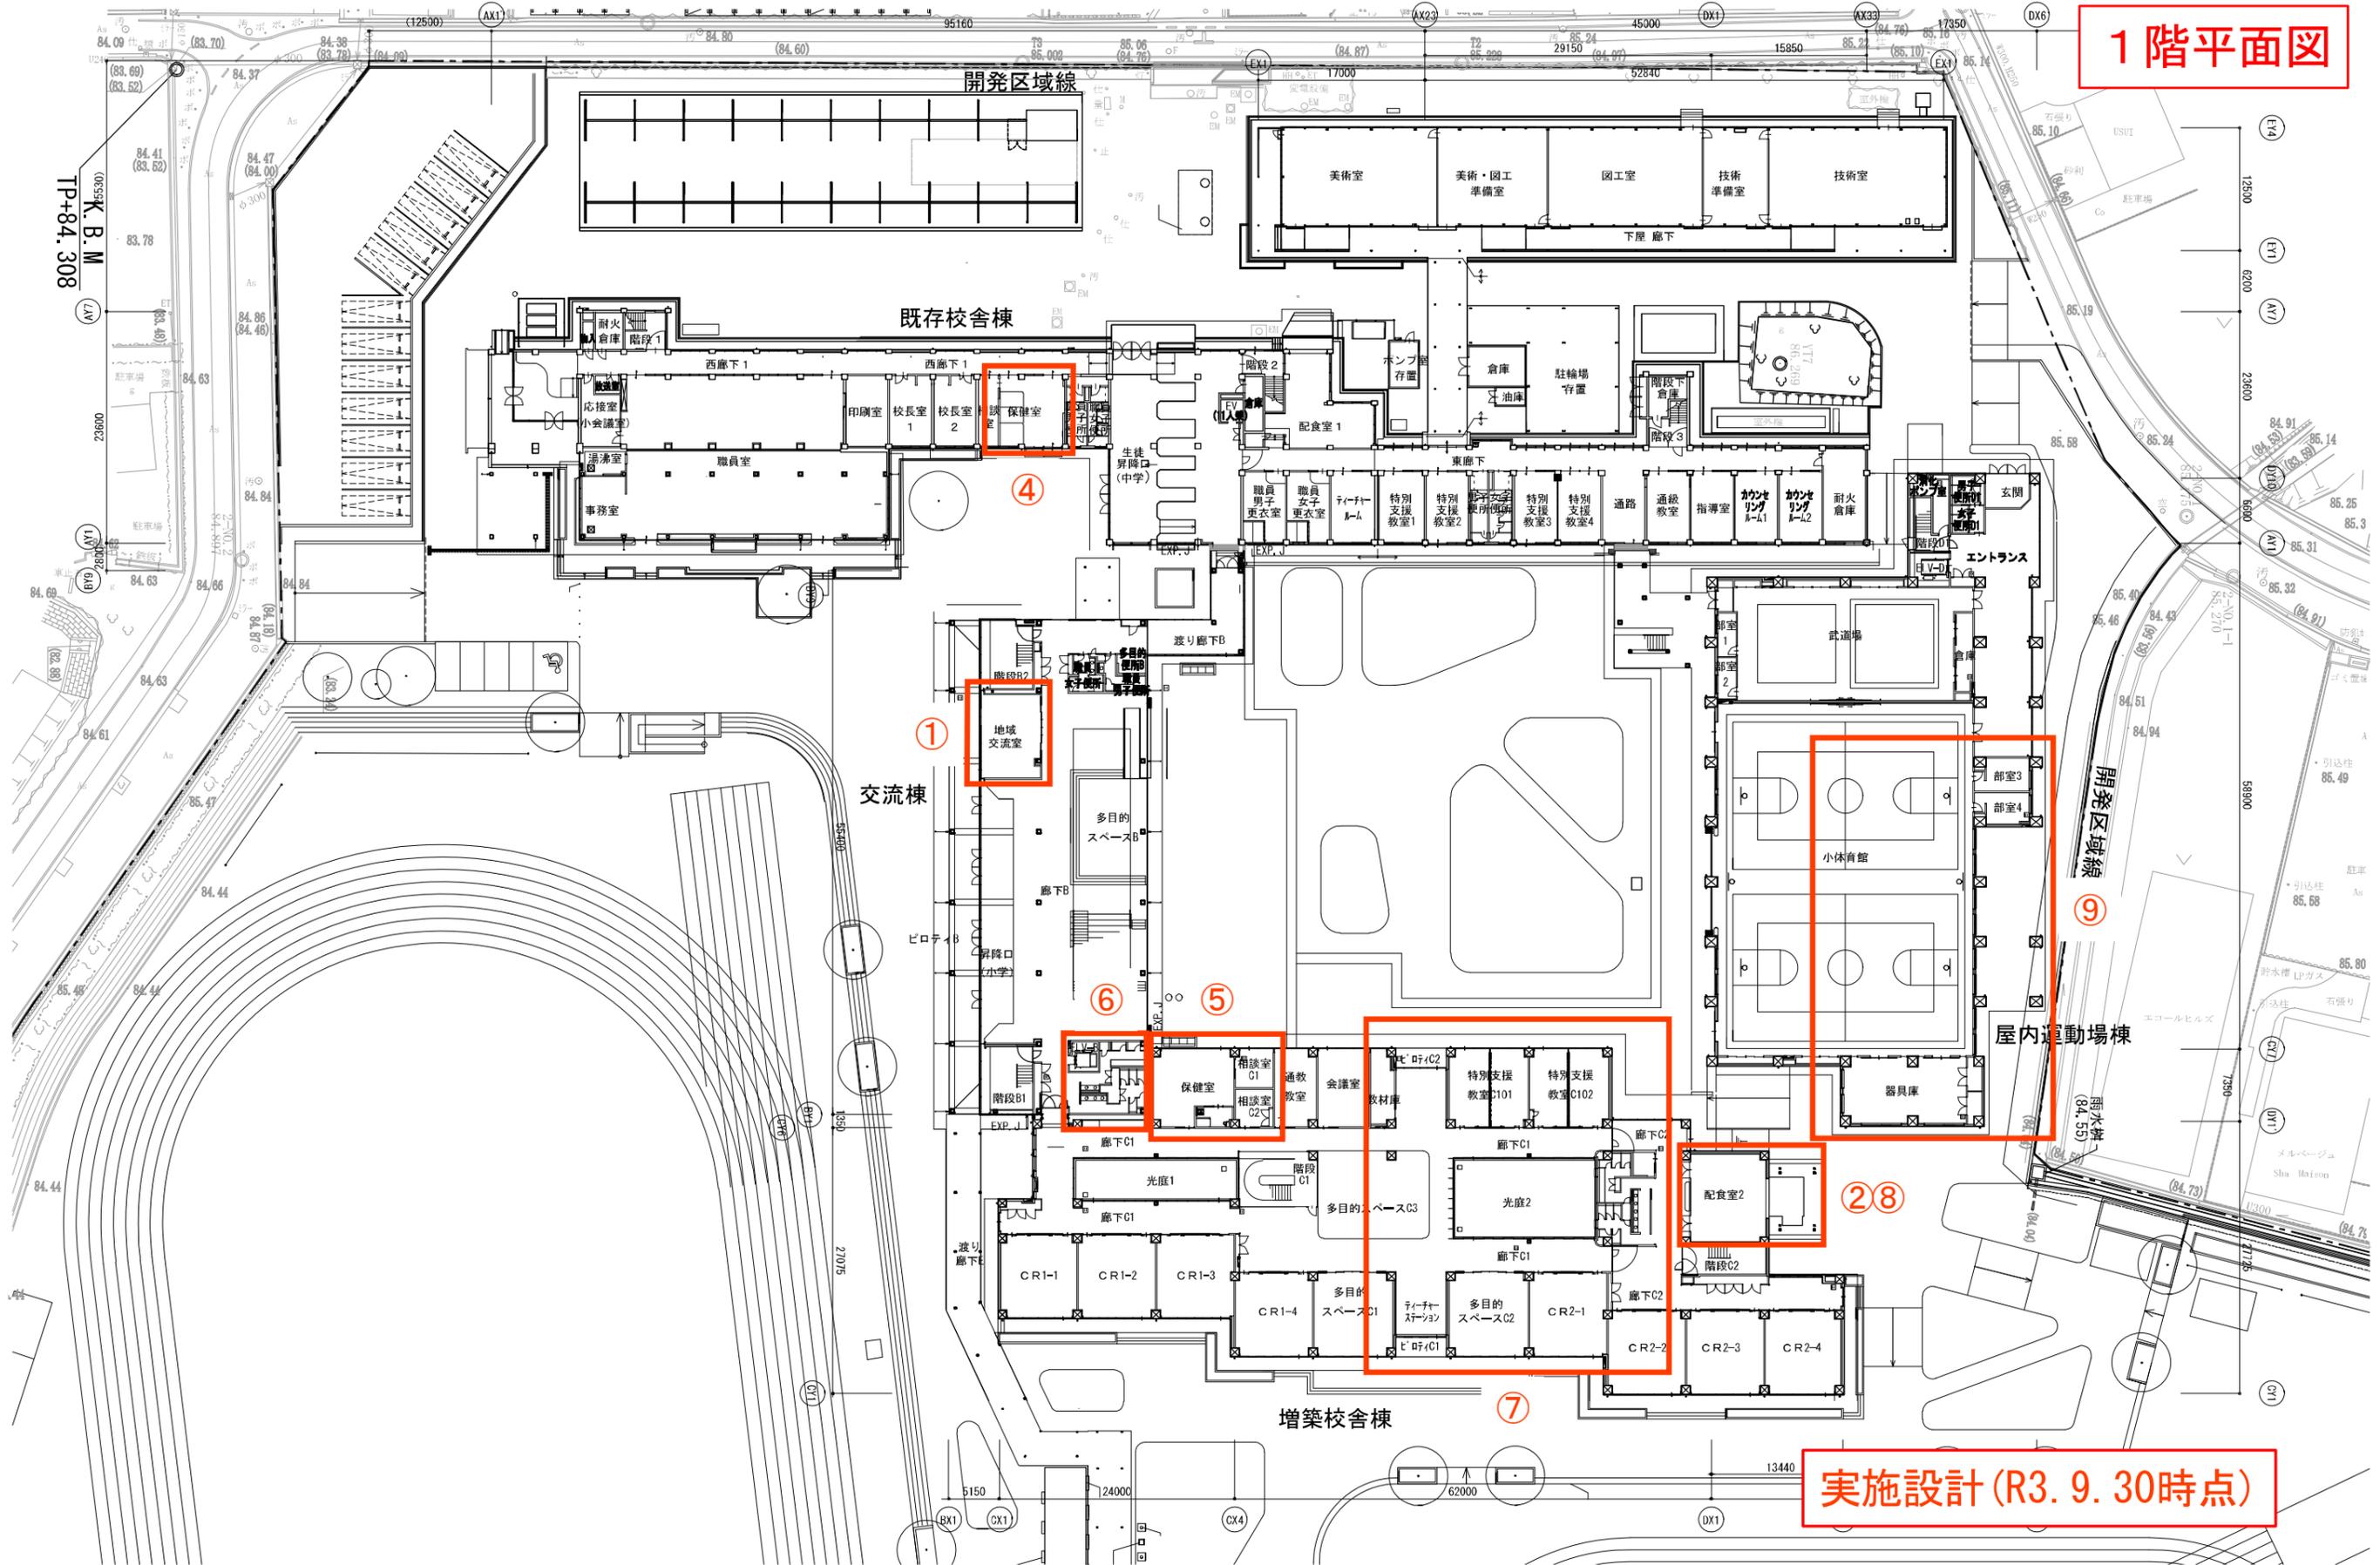


実施設計 (R3. 9. 30時点)

※上記図面は、現在実施設計中のため、今後変更の可能性がります。

2階平面図


①普通教室の配置と交流棟との渡り廊下接続部の変更

- 凡例
- 普通教室
 - 多目的コーナー
 - 特別教室
 - 地域交流施設
 - 管理諸室
 - 体育館諸室
 - E V ・階段
 - 廊下
 - その他

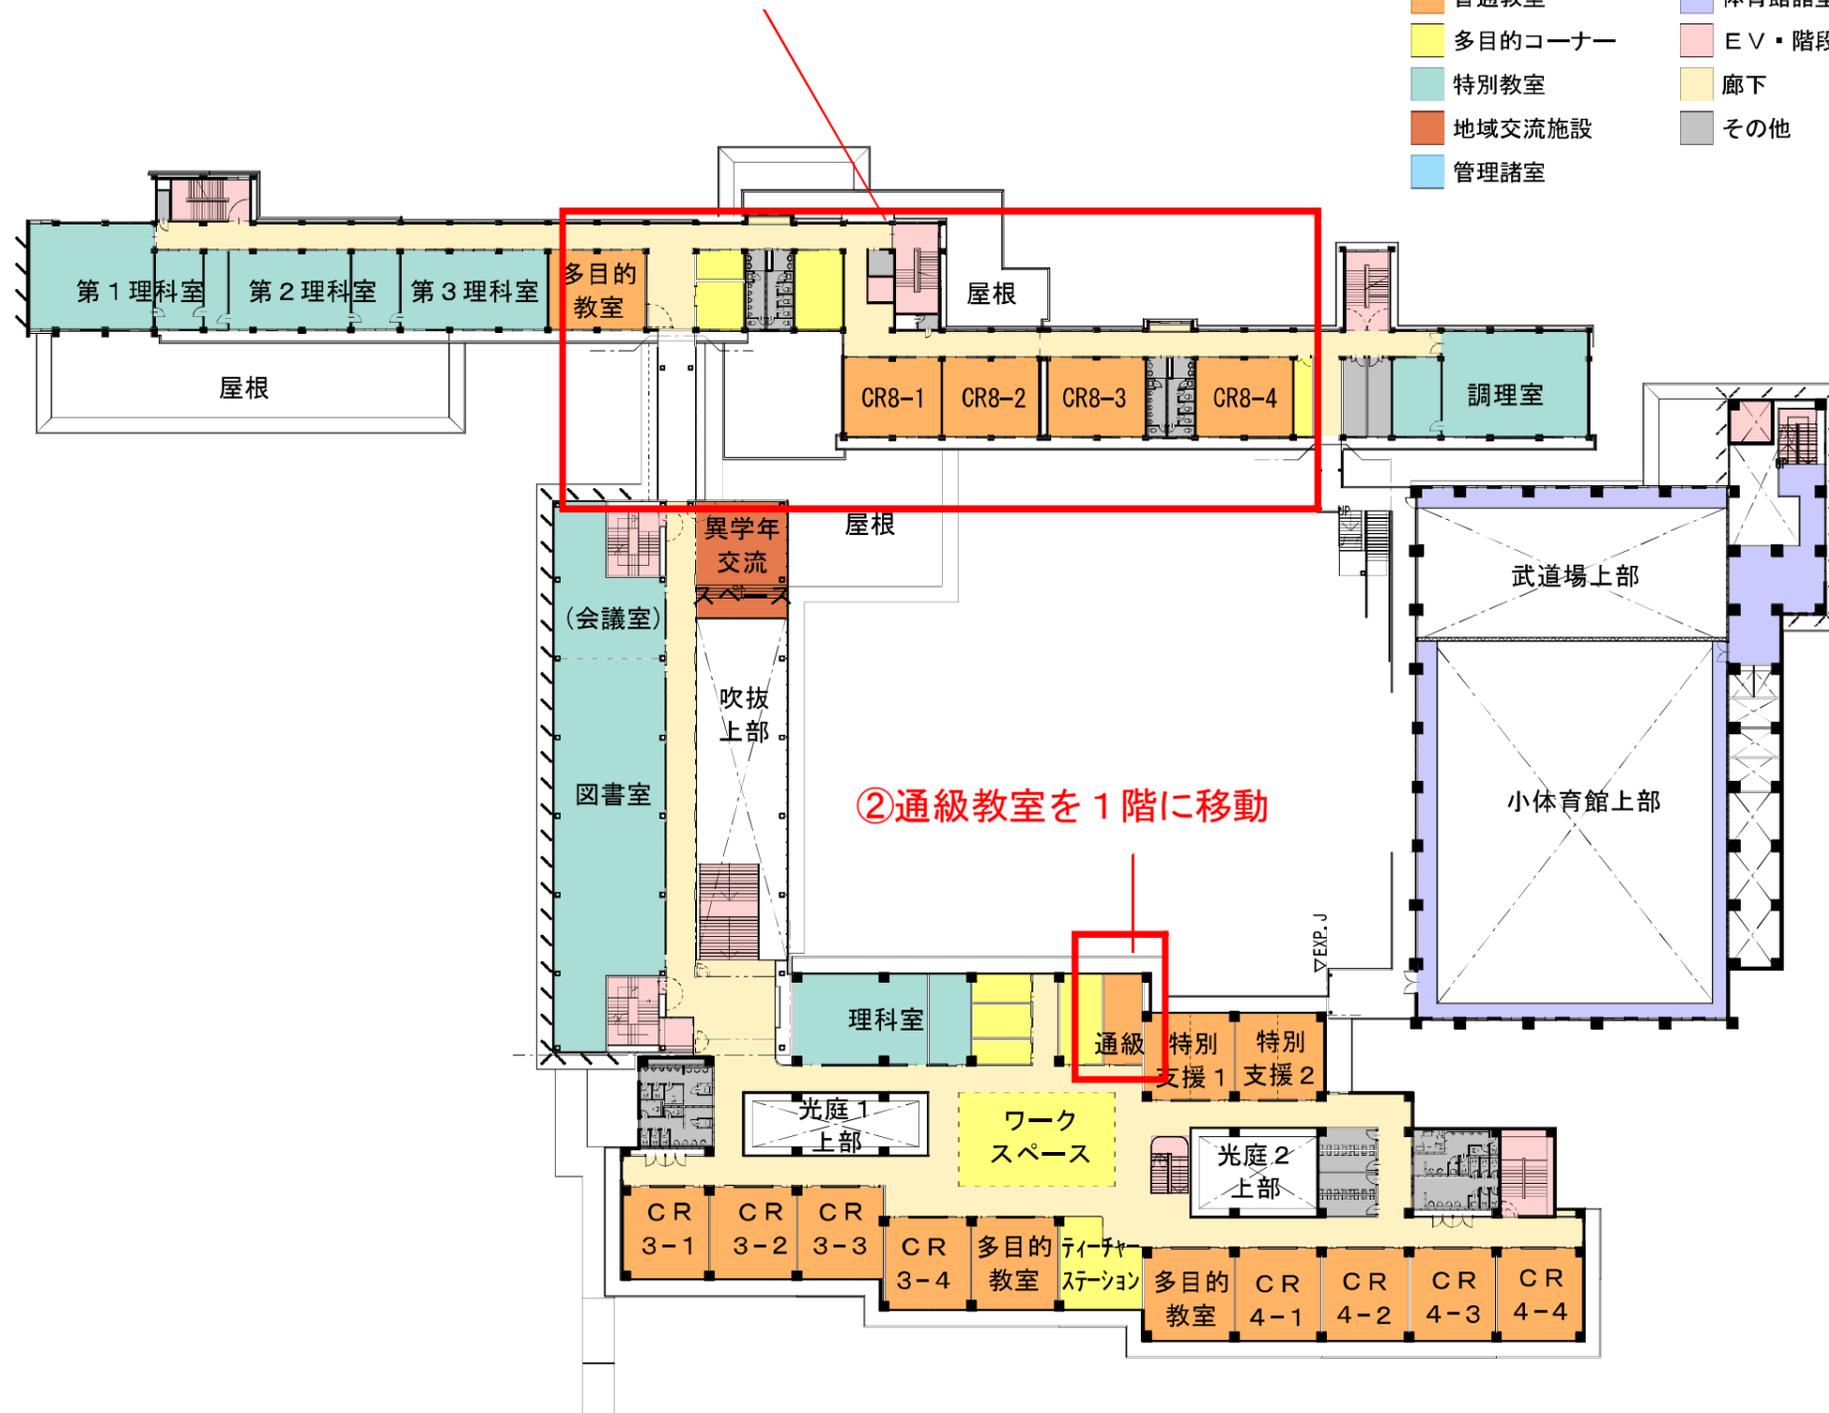

基本設計 (R3. 3. 31時点)

2階平面図

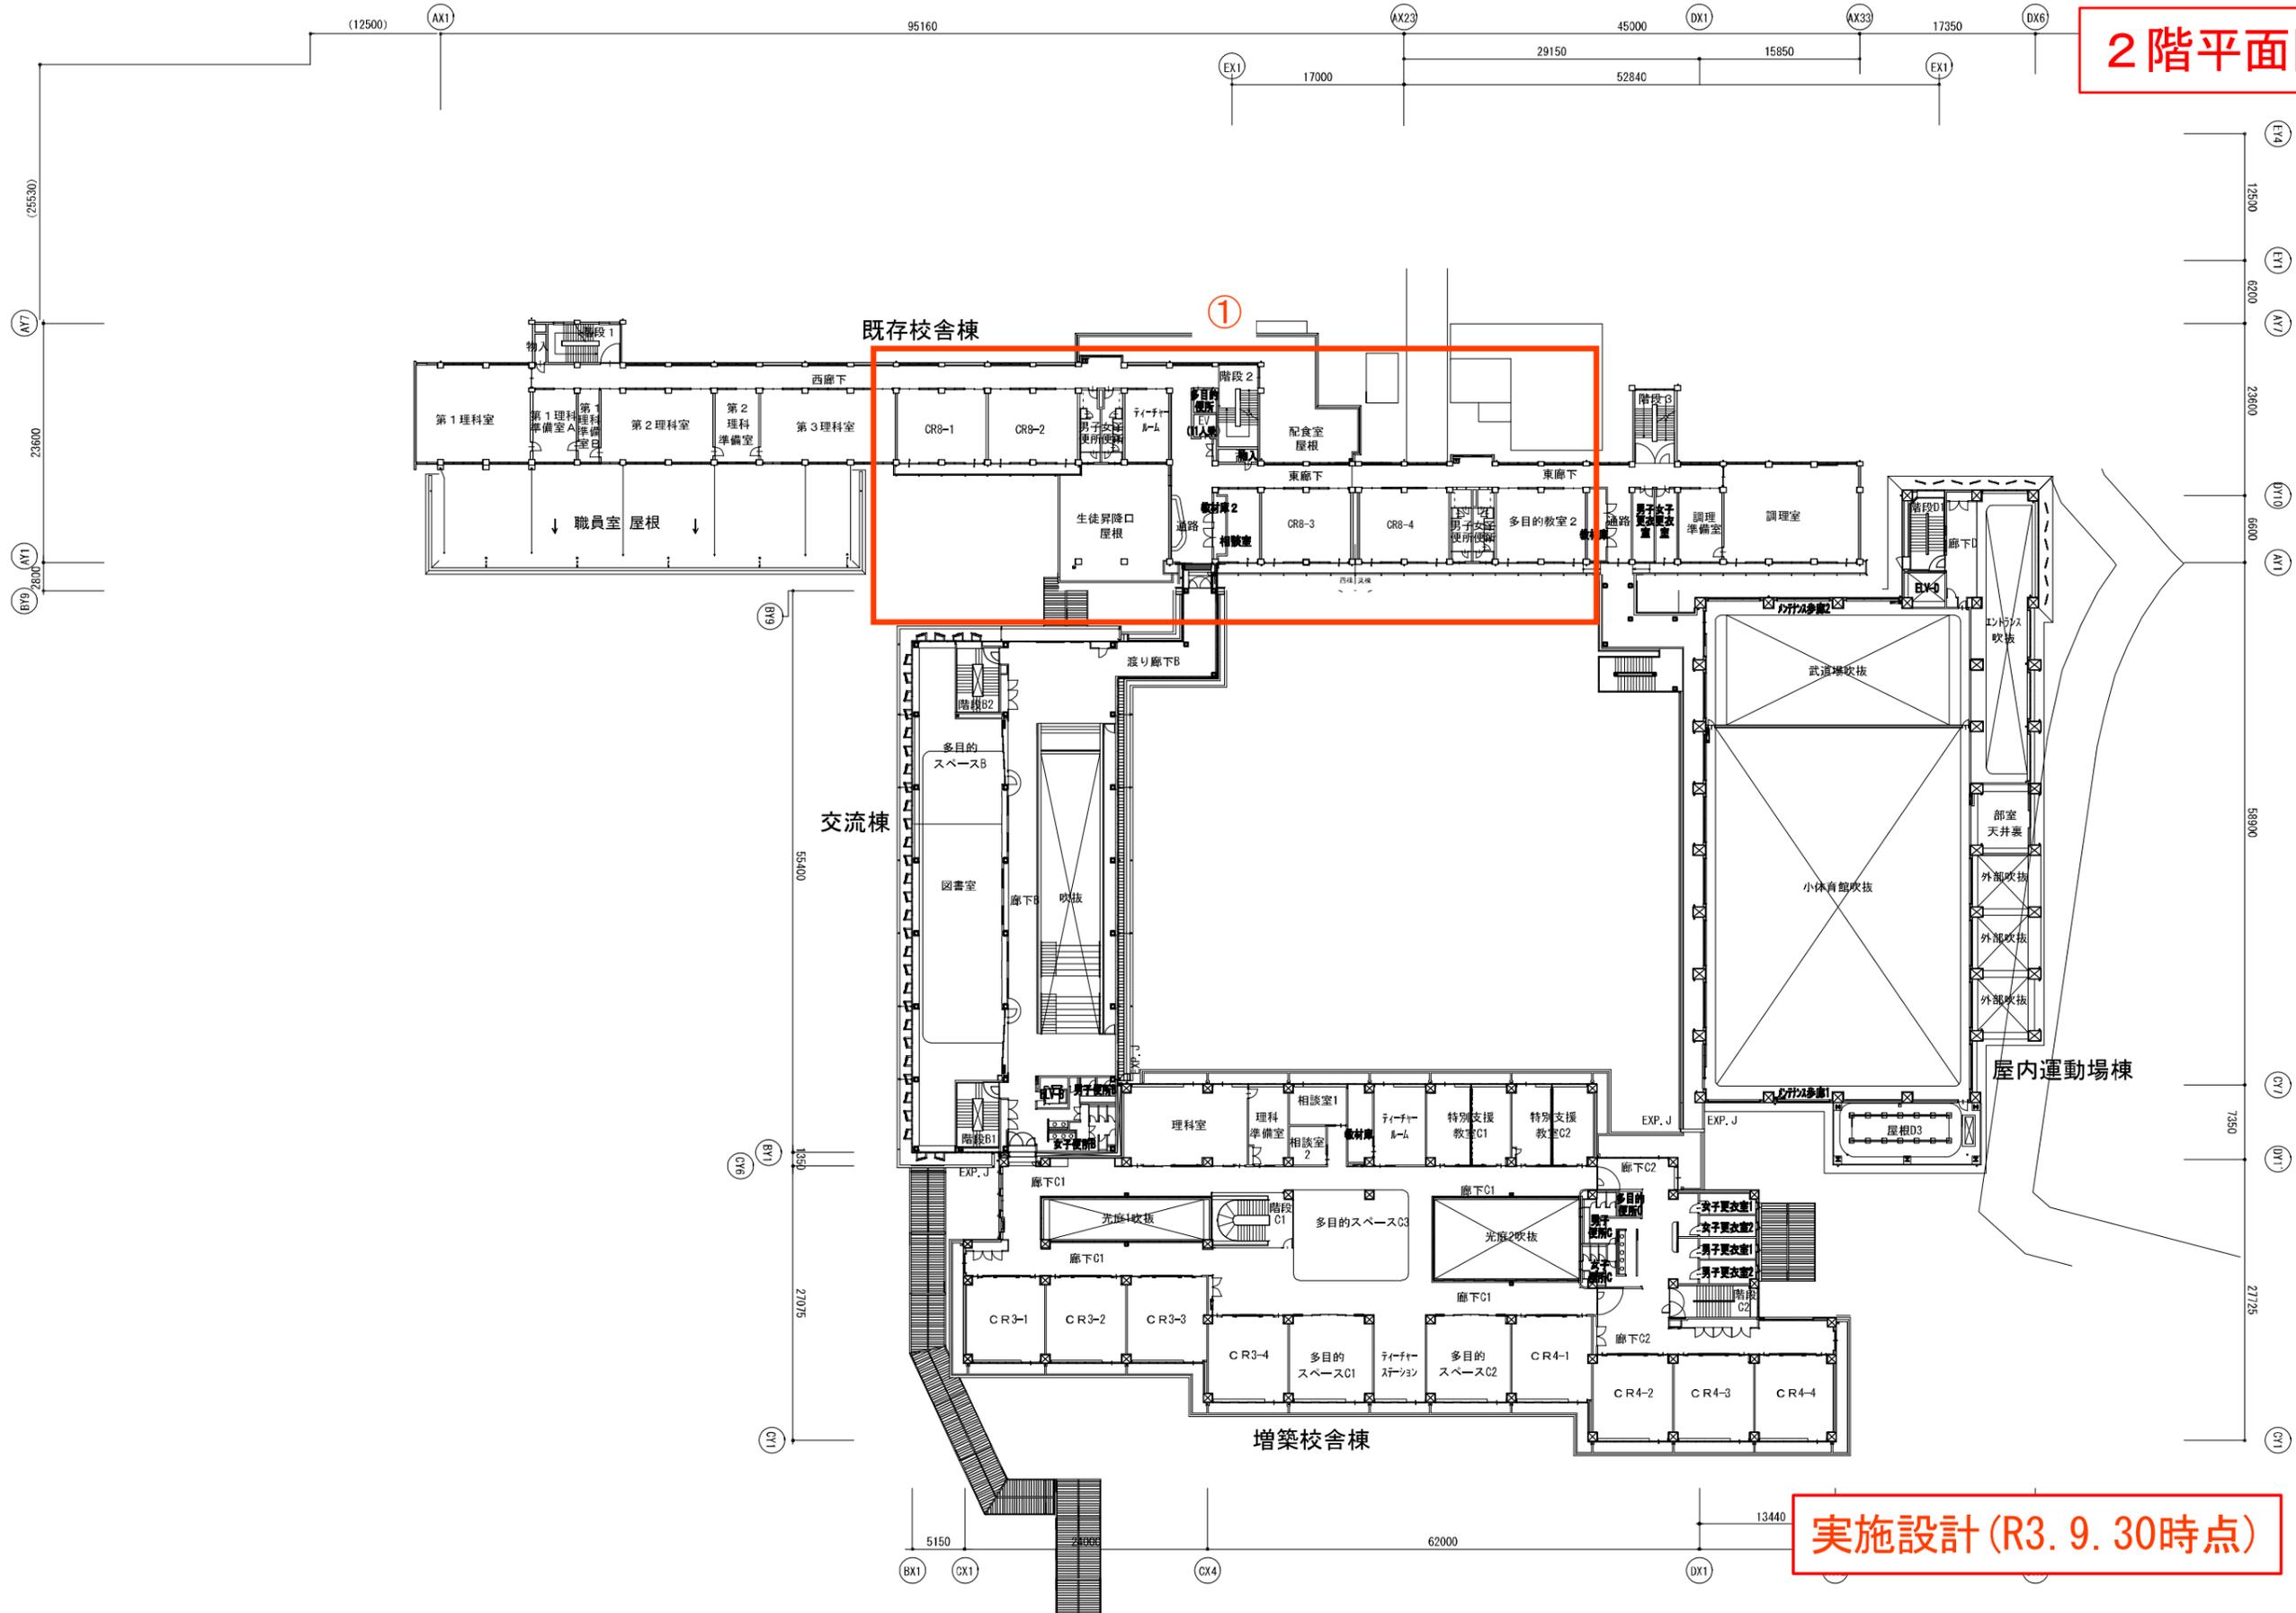


実施設計 (R3. 9. 30時点)

※上記図面は、現在実施設計中のため、今後変更の可能性があります。


3階平面図

①普通教室の配置と交流棟との渡り廊下接続部の変更、第2音楽室の配置変更
被服室の配置変更のため

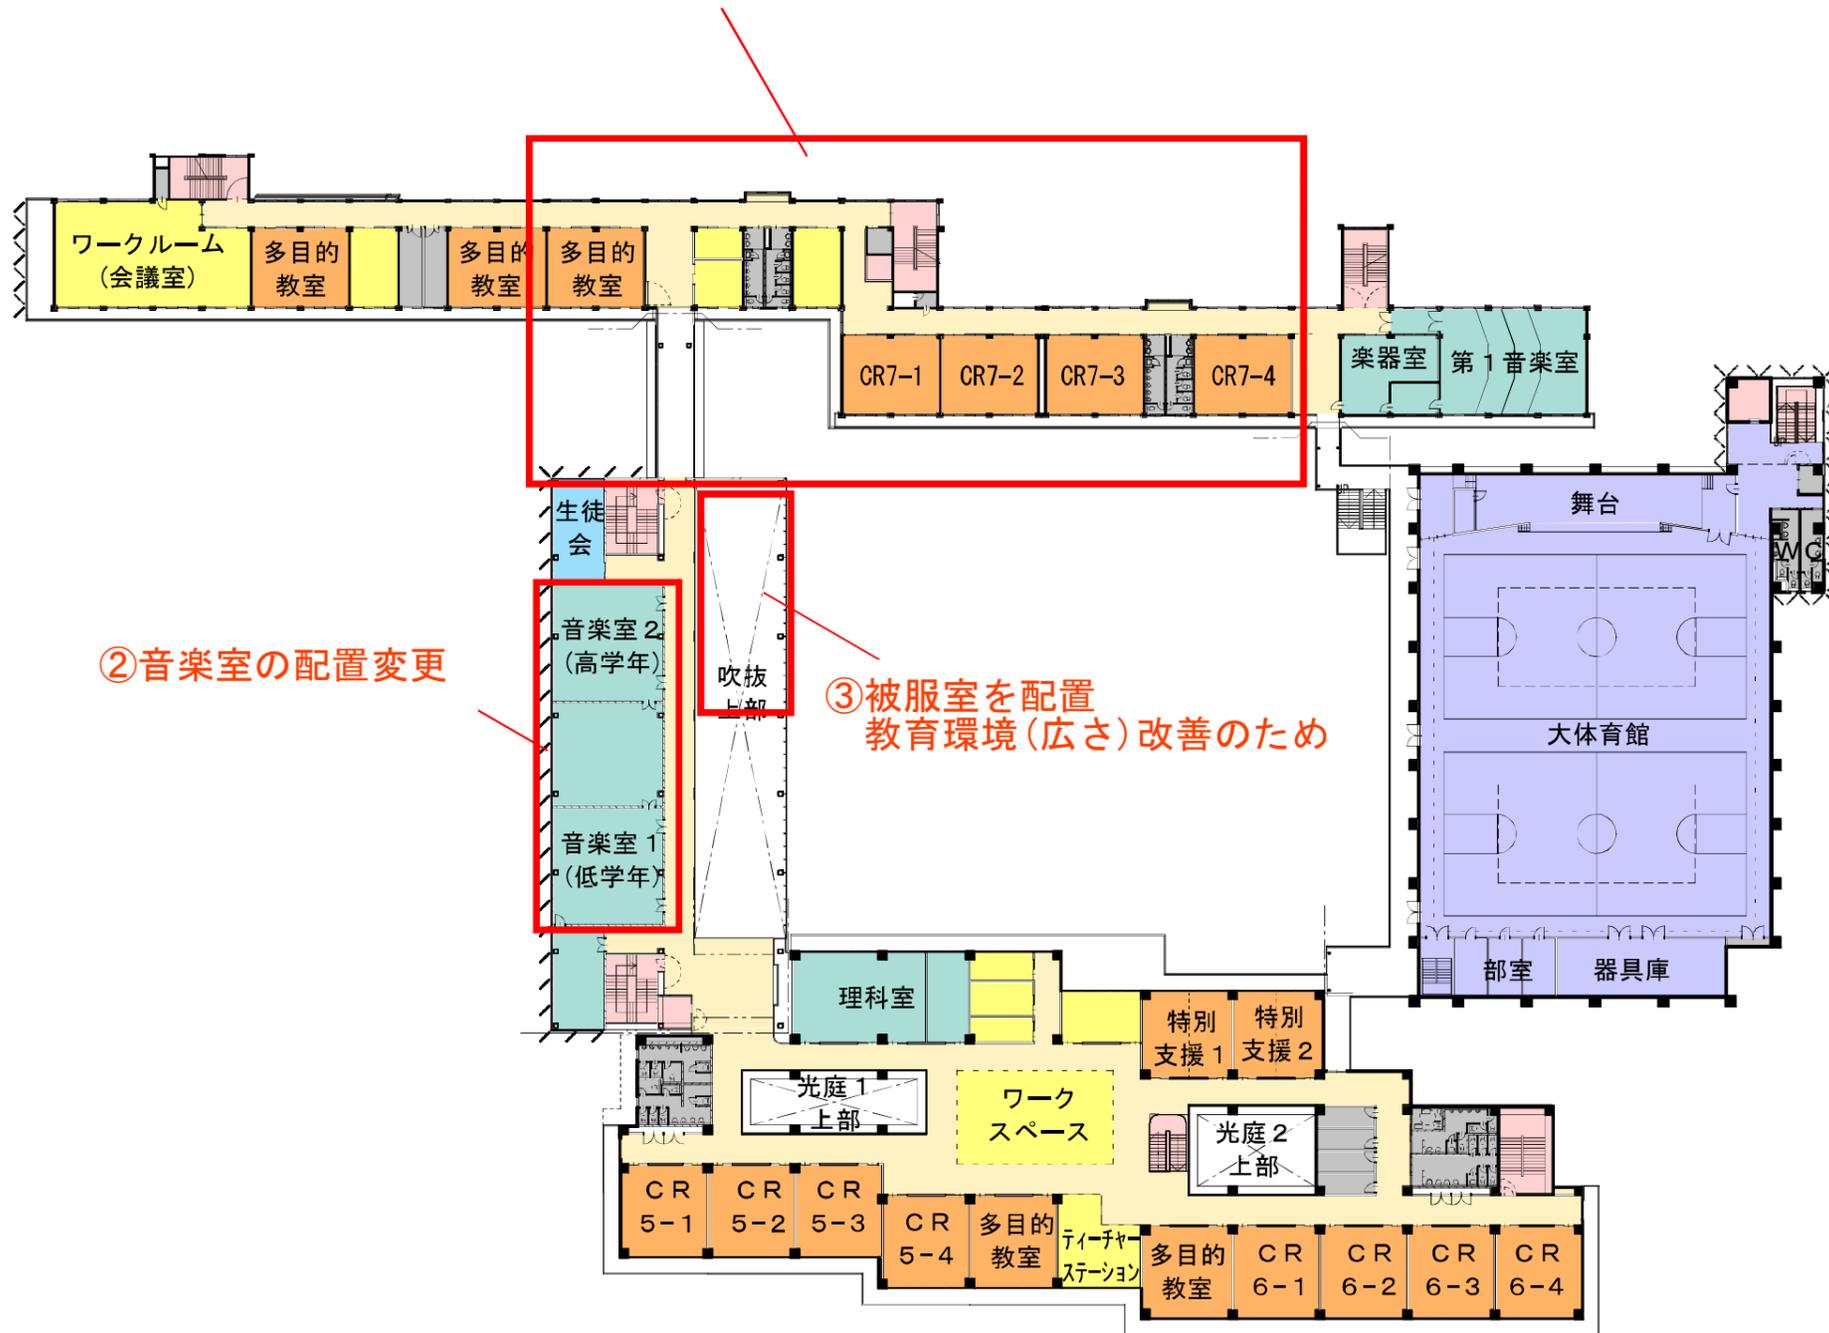

基本設計 (R3. 3. 31時点)


3階平面図

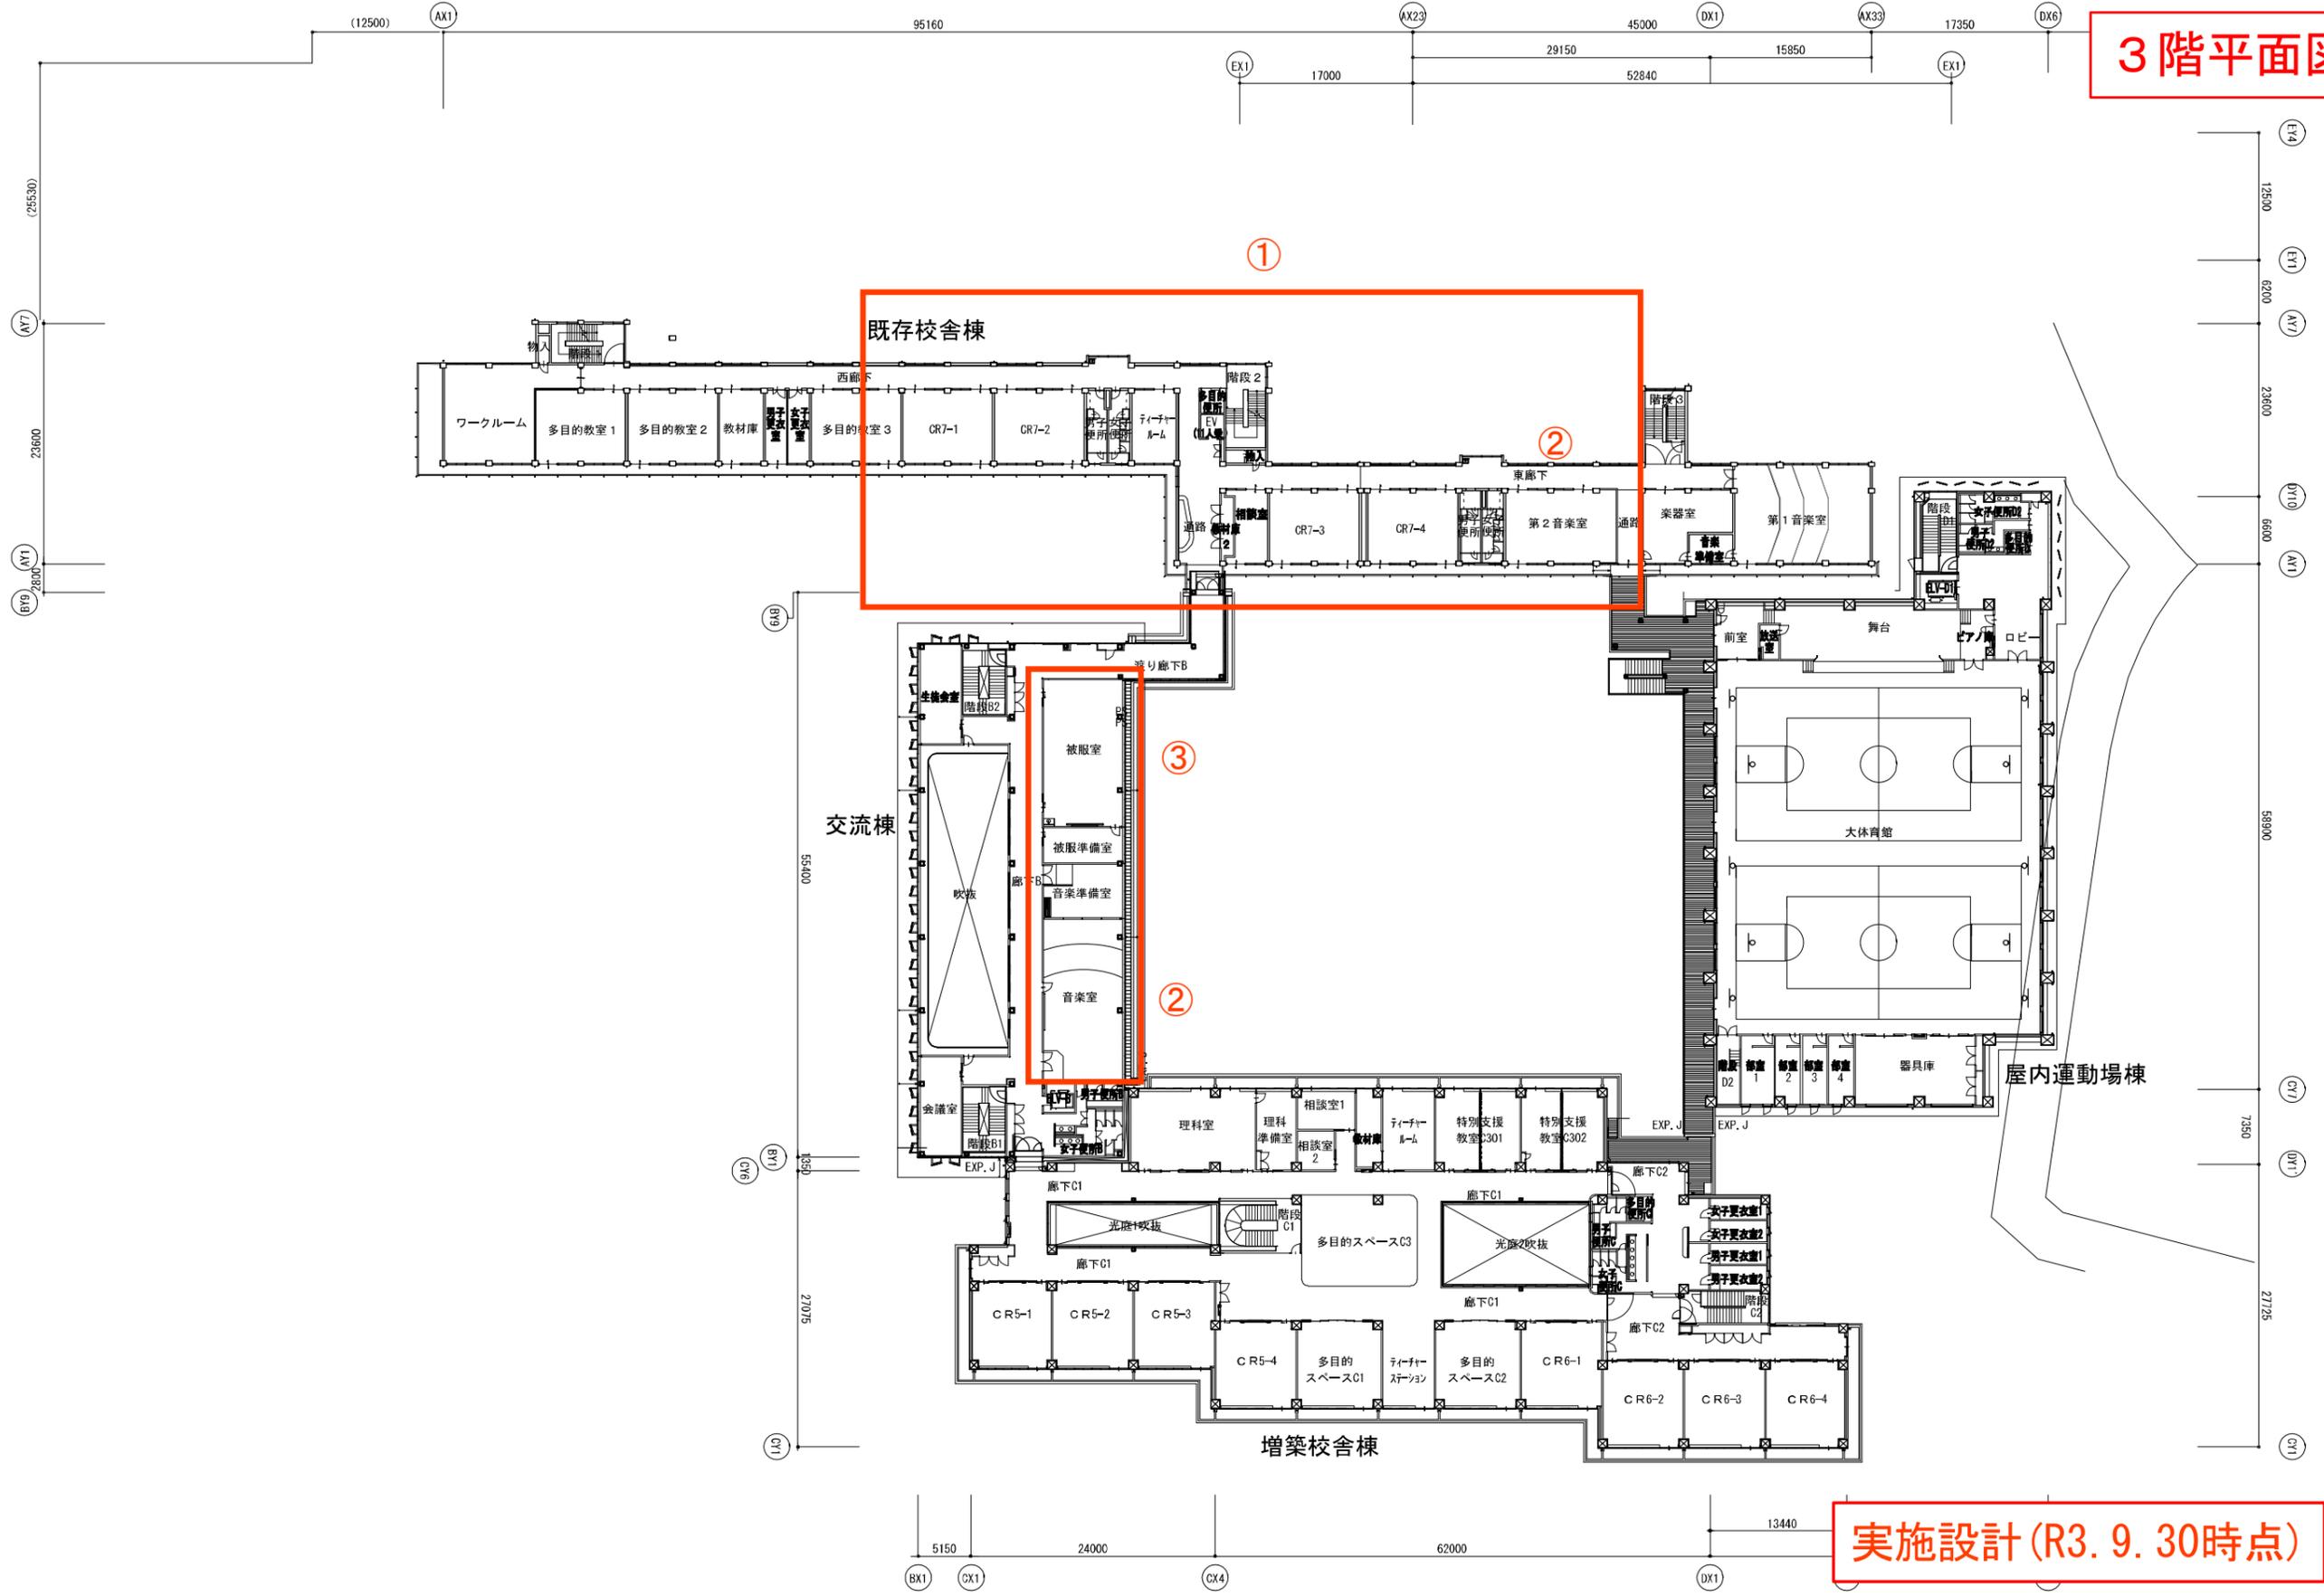

実施設計 (R3. 9. 30時点)


※上記図面は、現在実施設計中のため、今後変更の可能性があります。

4階平面図

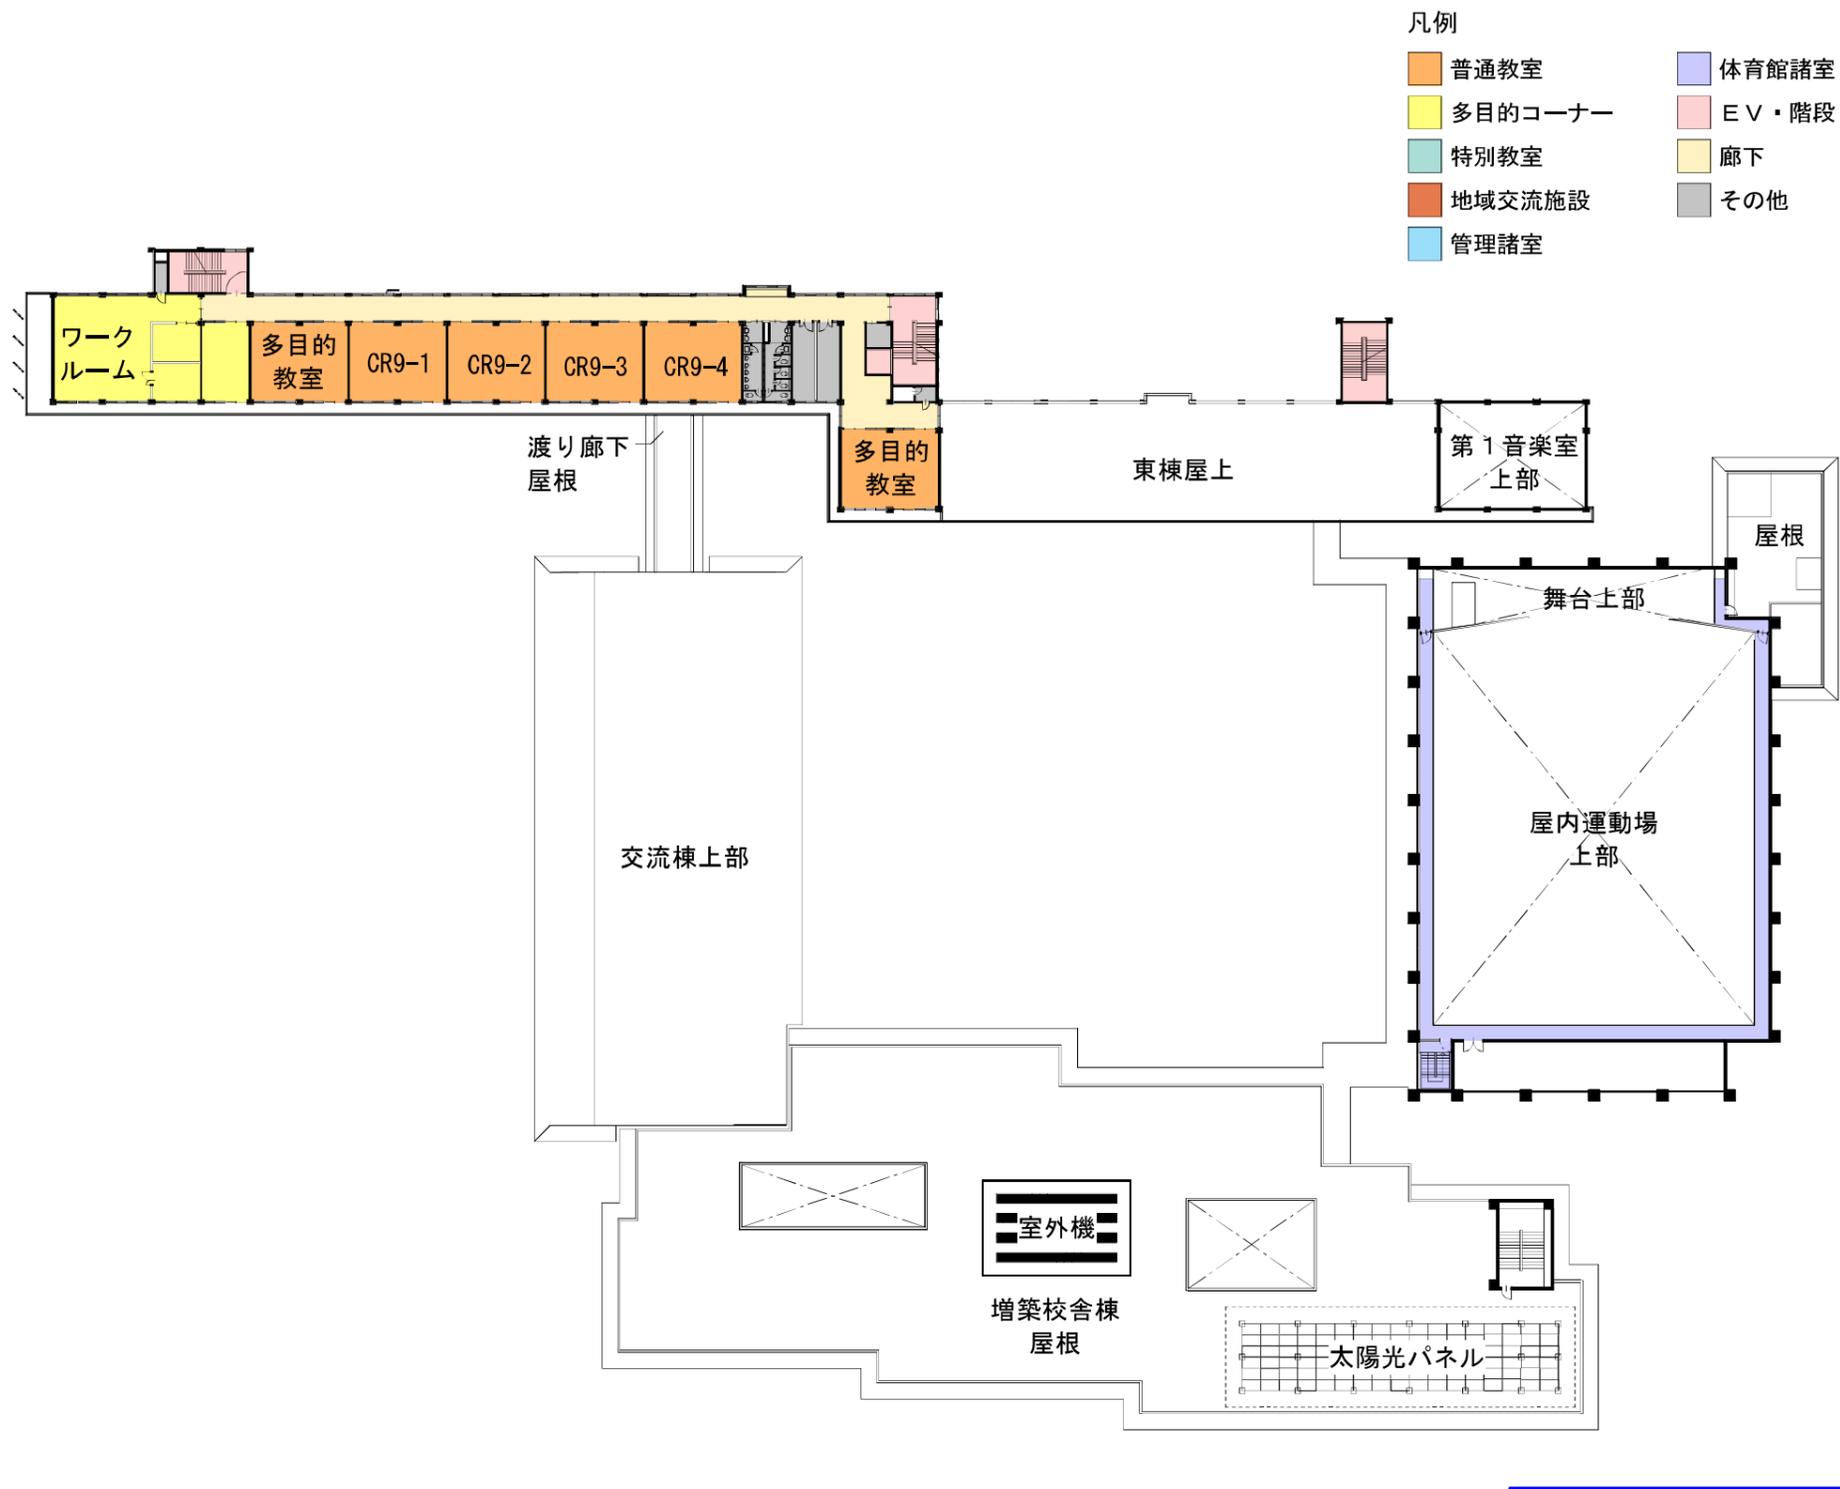

基本設計 (R3. 3. 31時点)


4階平面図

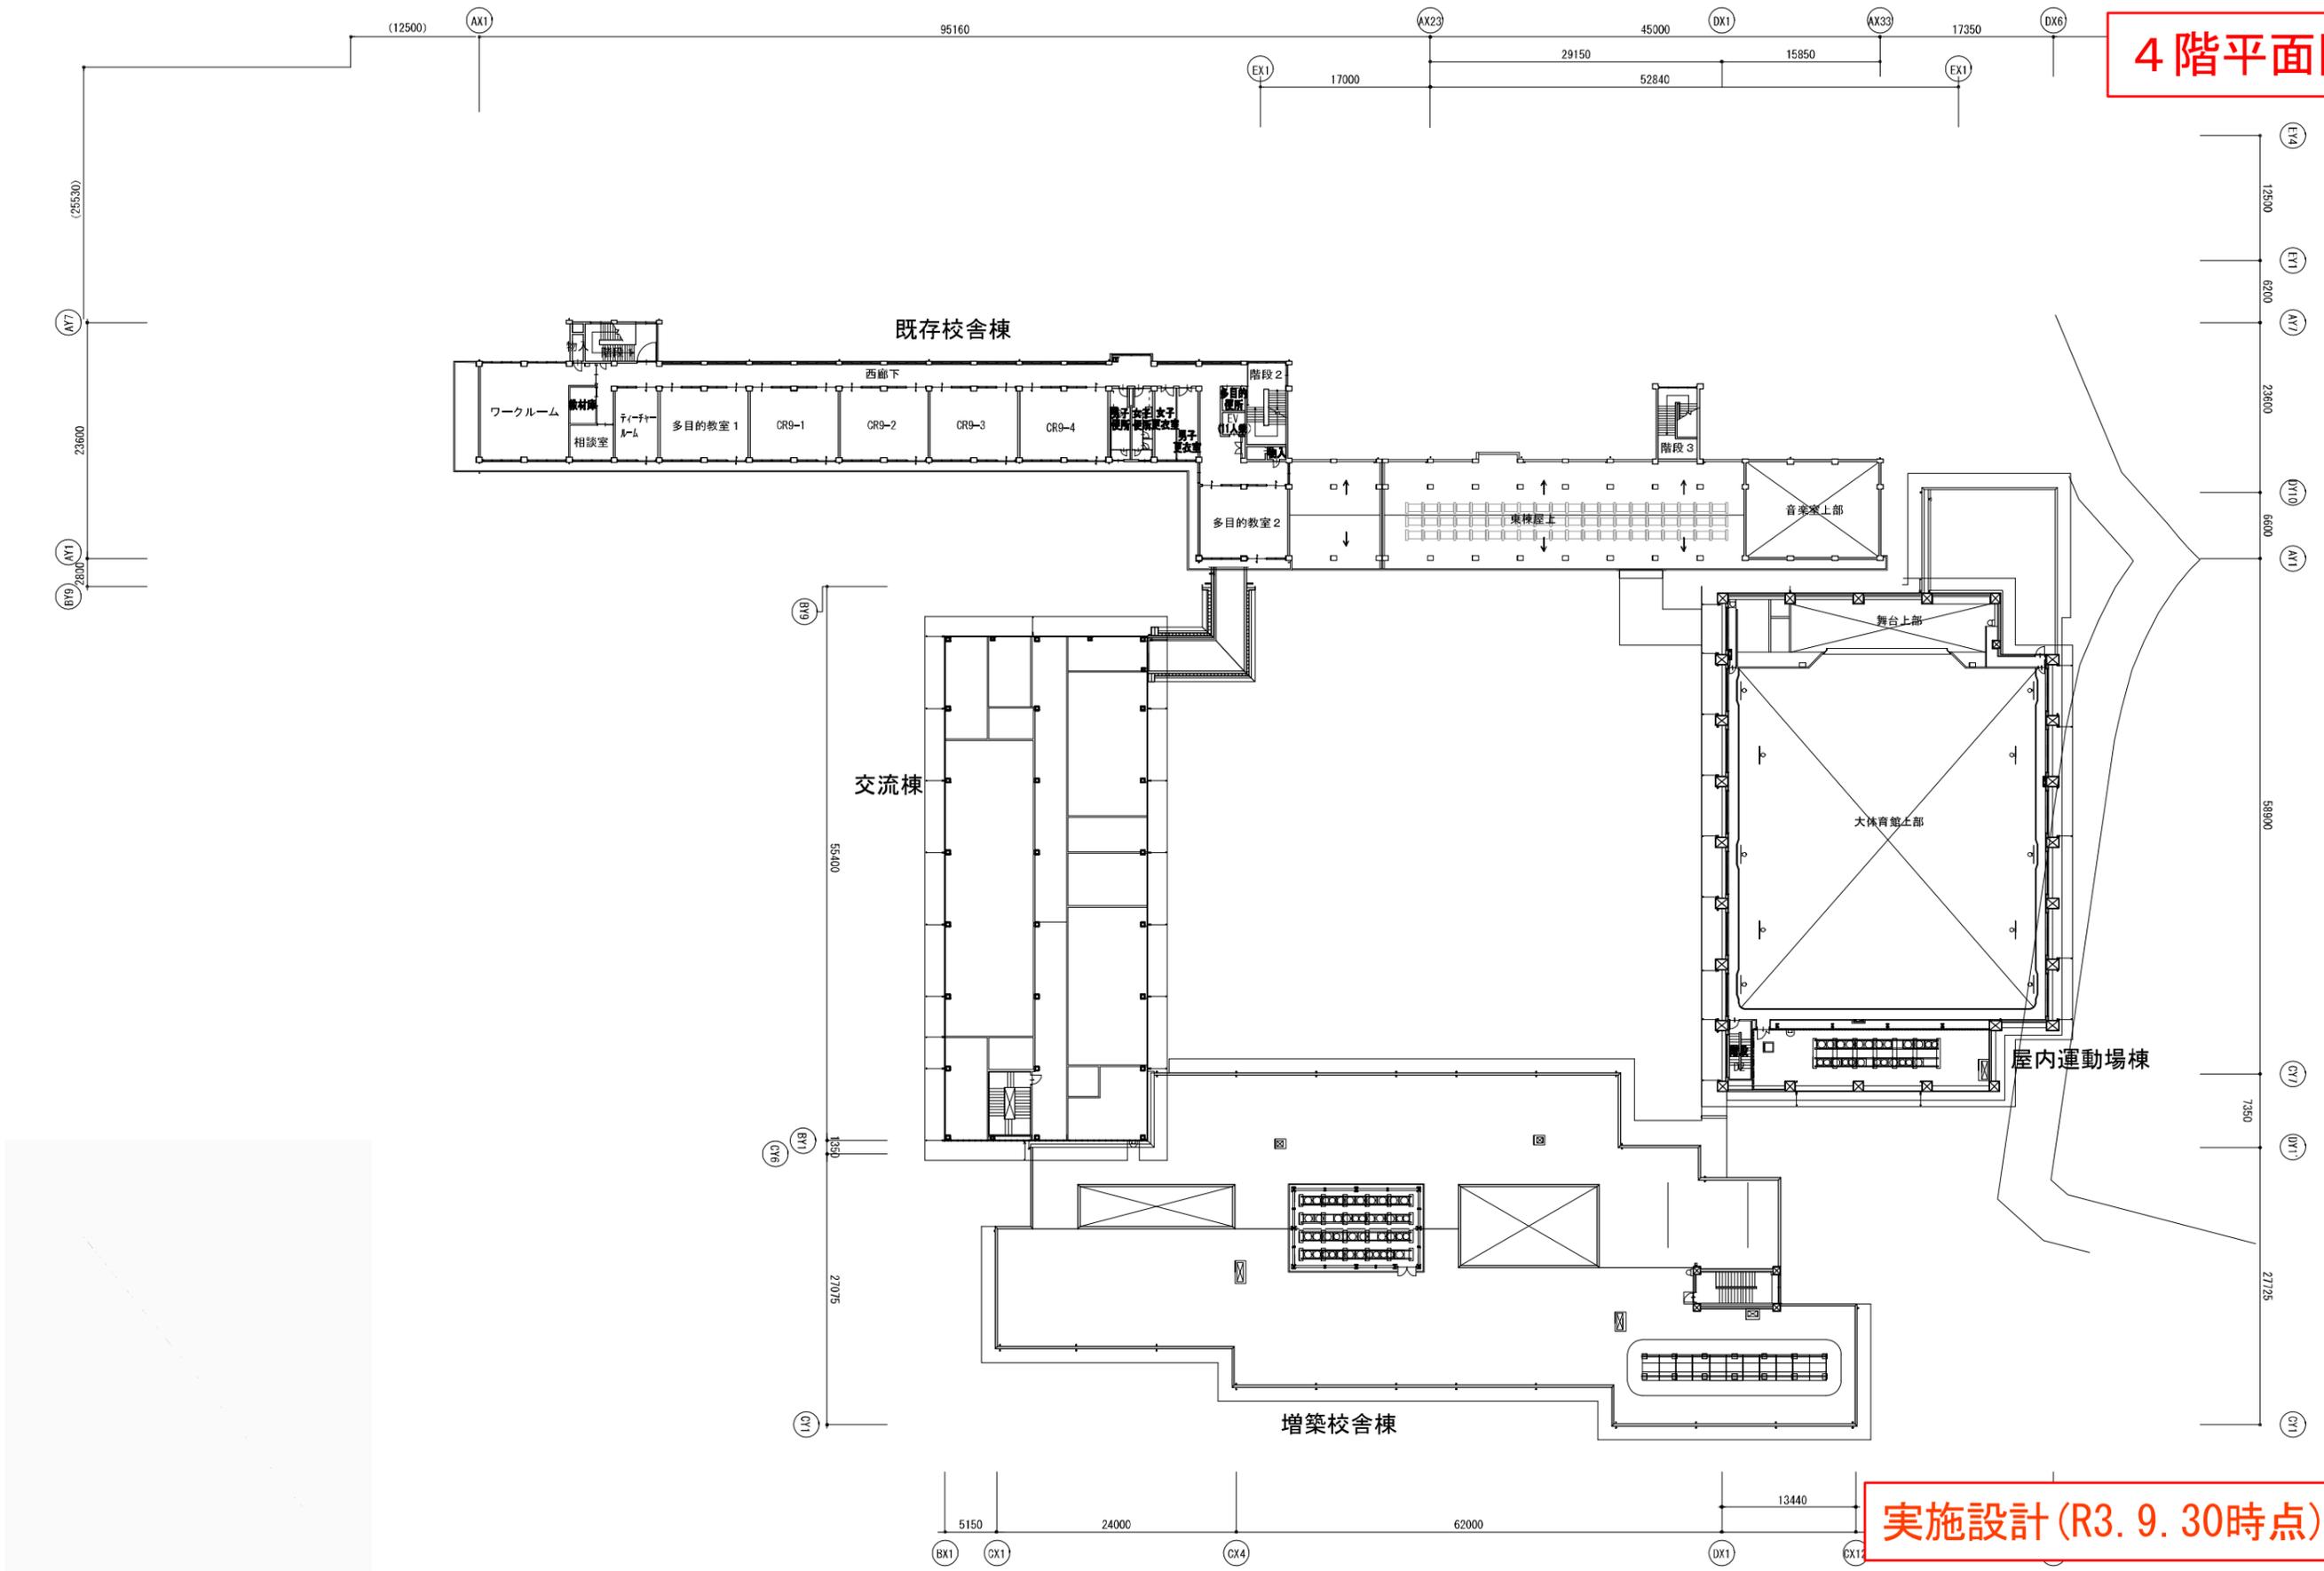


実施設計 (R3. 9. 30時点)

※上記図面は、現在実施設計中のため、今後変更の可能性がります。

全体立面図

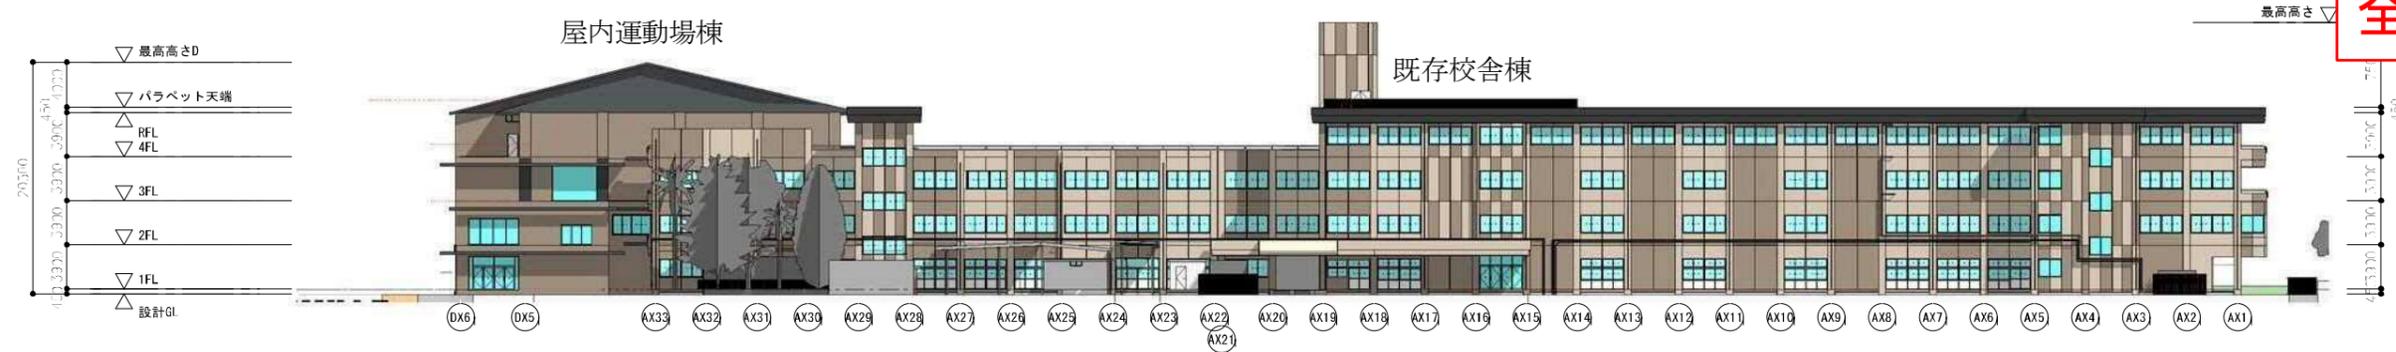

北立面図

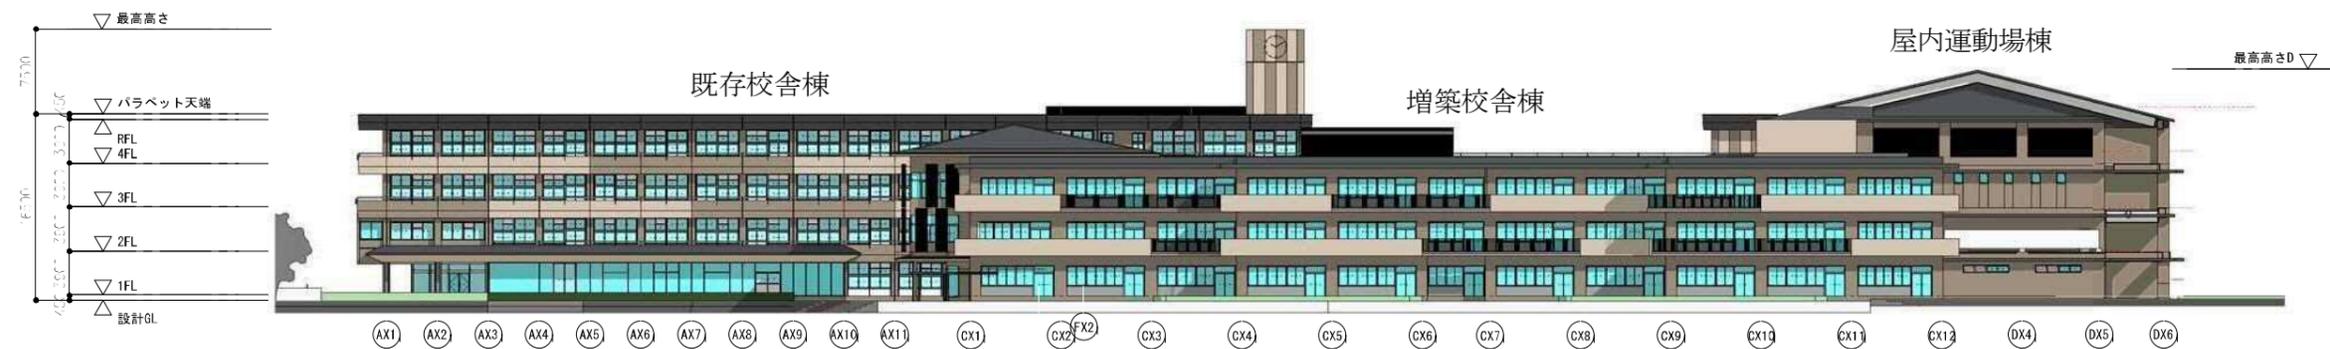


南立面図



西立面図



東立面図

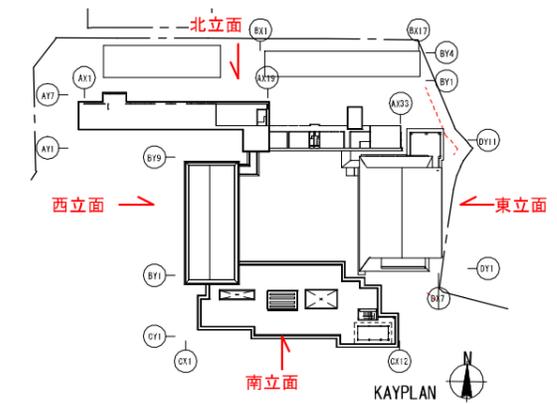

実施設計 (R3. 9. 30時点)

※上記図面は、現在実施設計中のため、今後変更の可能性があります。