

産業厚生常任委員会 資料

平成 28 年 12 月 5 日

上 下 水 道 部

目 次

- 1 加東市下水道事業経営戦略策定中間報告 P 1～3
- 2 河高地区安取雨水ポンプ場実施設計中間報告 P 4～7

加東市下水道事業経営戦略策定中間報告

総務省は、公営企業が保有する資産の老朽化に伴う大量更新期の到来や人口減少等に伴う料金収入の減少等により、経営環境は厳しさを増しており、不断の経営健全化の取り組みが求められていることから、住民の日常生活に欠くことのできない重要なサービスを、将来にわたっても安定的に継続して提供することが可能となるよう、公営企業の中長期的な経営の基本計画である「経営戦略」の策定を要請しています。

市としても、下水道事業のサービス水準の維持向上、リスクの抑制、経営の健全化を目指し、これを具現化するために経営戦略を策定することとしました。

なお、国では、「経営戦略」策定の推進に資するよう、毎年度、策定状況等を調査し、その結果をとりまとめ、個別団体ごとに公表することとしています。

加東市下水道事業経営戦略主要項目

第1章 経営戦略策定の背景・目的・期間・進捗管理**1-1 計画策定の背景及び目的**

下水道は、快適で衛生的な生活環境、公共用水域の水質保全、雨水排除による浸水防除など市民の財産を守るために欠かせない施設であります。


本経営戦略は、計画期間中における施設等の整備・更新、維持管理の方針を明らかにするとともに、下水道を取り巻く社会的な条件を考慮したうえで、経営の効率化及び健全化の方策を策定するものです。

1-2 計画の期間

平成 29 年度から平成 40 年度まで（12 年間）

1-3 計画の進捗管理

本計画は、下水道事業経営審議委員会（仮称）での様々な意見を取り入れながら定期的に経営状況を分析評価し、進捗管理します。その内容については、ホームページ等で公表していきます。

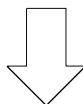

第2章 現状と課題


2-1 施設の現状及び課題

- (1) 水洗化率
- (2) 有収水量
- (3) 施設の状況

2-2 財政状況及び課題

- (1) 収益的収支と資本的収支の状況
- (2) 主な財政指標の状況
- (3) 下水道使用料体系

2-3 雨水事業の整備状況及び課題

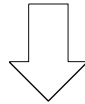


第3章 事業運営の目標

3-1 基本目標

3-2 行動計画

- (1) サービス水準の維持向上
- (2) リスクの抑制
- (3) 経営の健全化など

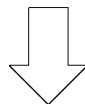

第4章 財政計画

4-1 将来需要予測


- (1) 人口予測（行政区区域内人口及び水洗化人口）
- (2) 汚水量予測

4-2 財政計画基本方針

- (1) 財政計画策定条件
- (2) 投資計画
- (3) 一般会計繰入金

4-3 財政計画

- (1) 収益的収支・資本的収支・資金残高・企業債残高・財政指標

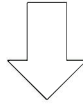

第 5 章 経営健全化の取組方針

5-1 投資・財源・投資以外の経費に関する事項

5-2 計画のフォローアップ

P D C A サイクル（計画の策定・事業の推進・目標達成状況の確認・改善の検討）


河高地区安取雨水ポンプ場実施設計中間報告

安取雨水ポンプ場整備事業計画表


(単位:千円)

		事業費 (千円)	25年度	26年度	27年度	28年度	29・30年度
(1)	調査設計 業務委託	8,473					
(2)	認可変更申請 業務委託	13,824					
(3)	実施設計 業務委託	44,400					
(4)	国土交通省協議	-					
(5)	用地測量	1,234					
(6)	地元事業説明	-					
(7)	境界立会	-					
(8)	用地買収	30,540					
(9)	整備工事	520,000					
計		618,471	0	8,473	13,824	76,174	520,000
財 源	社会資本総合整備 (防災・安全交付金)	298,087	0	0	0	38,087	260,000
	起 債	298,000	0	0	0	38,000	260,000
	一 般 財 源	22,384	0	8,473	13,824	87	0

安取雨水ポンプ場 イメージパース

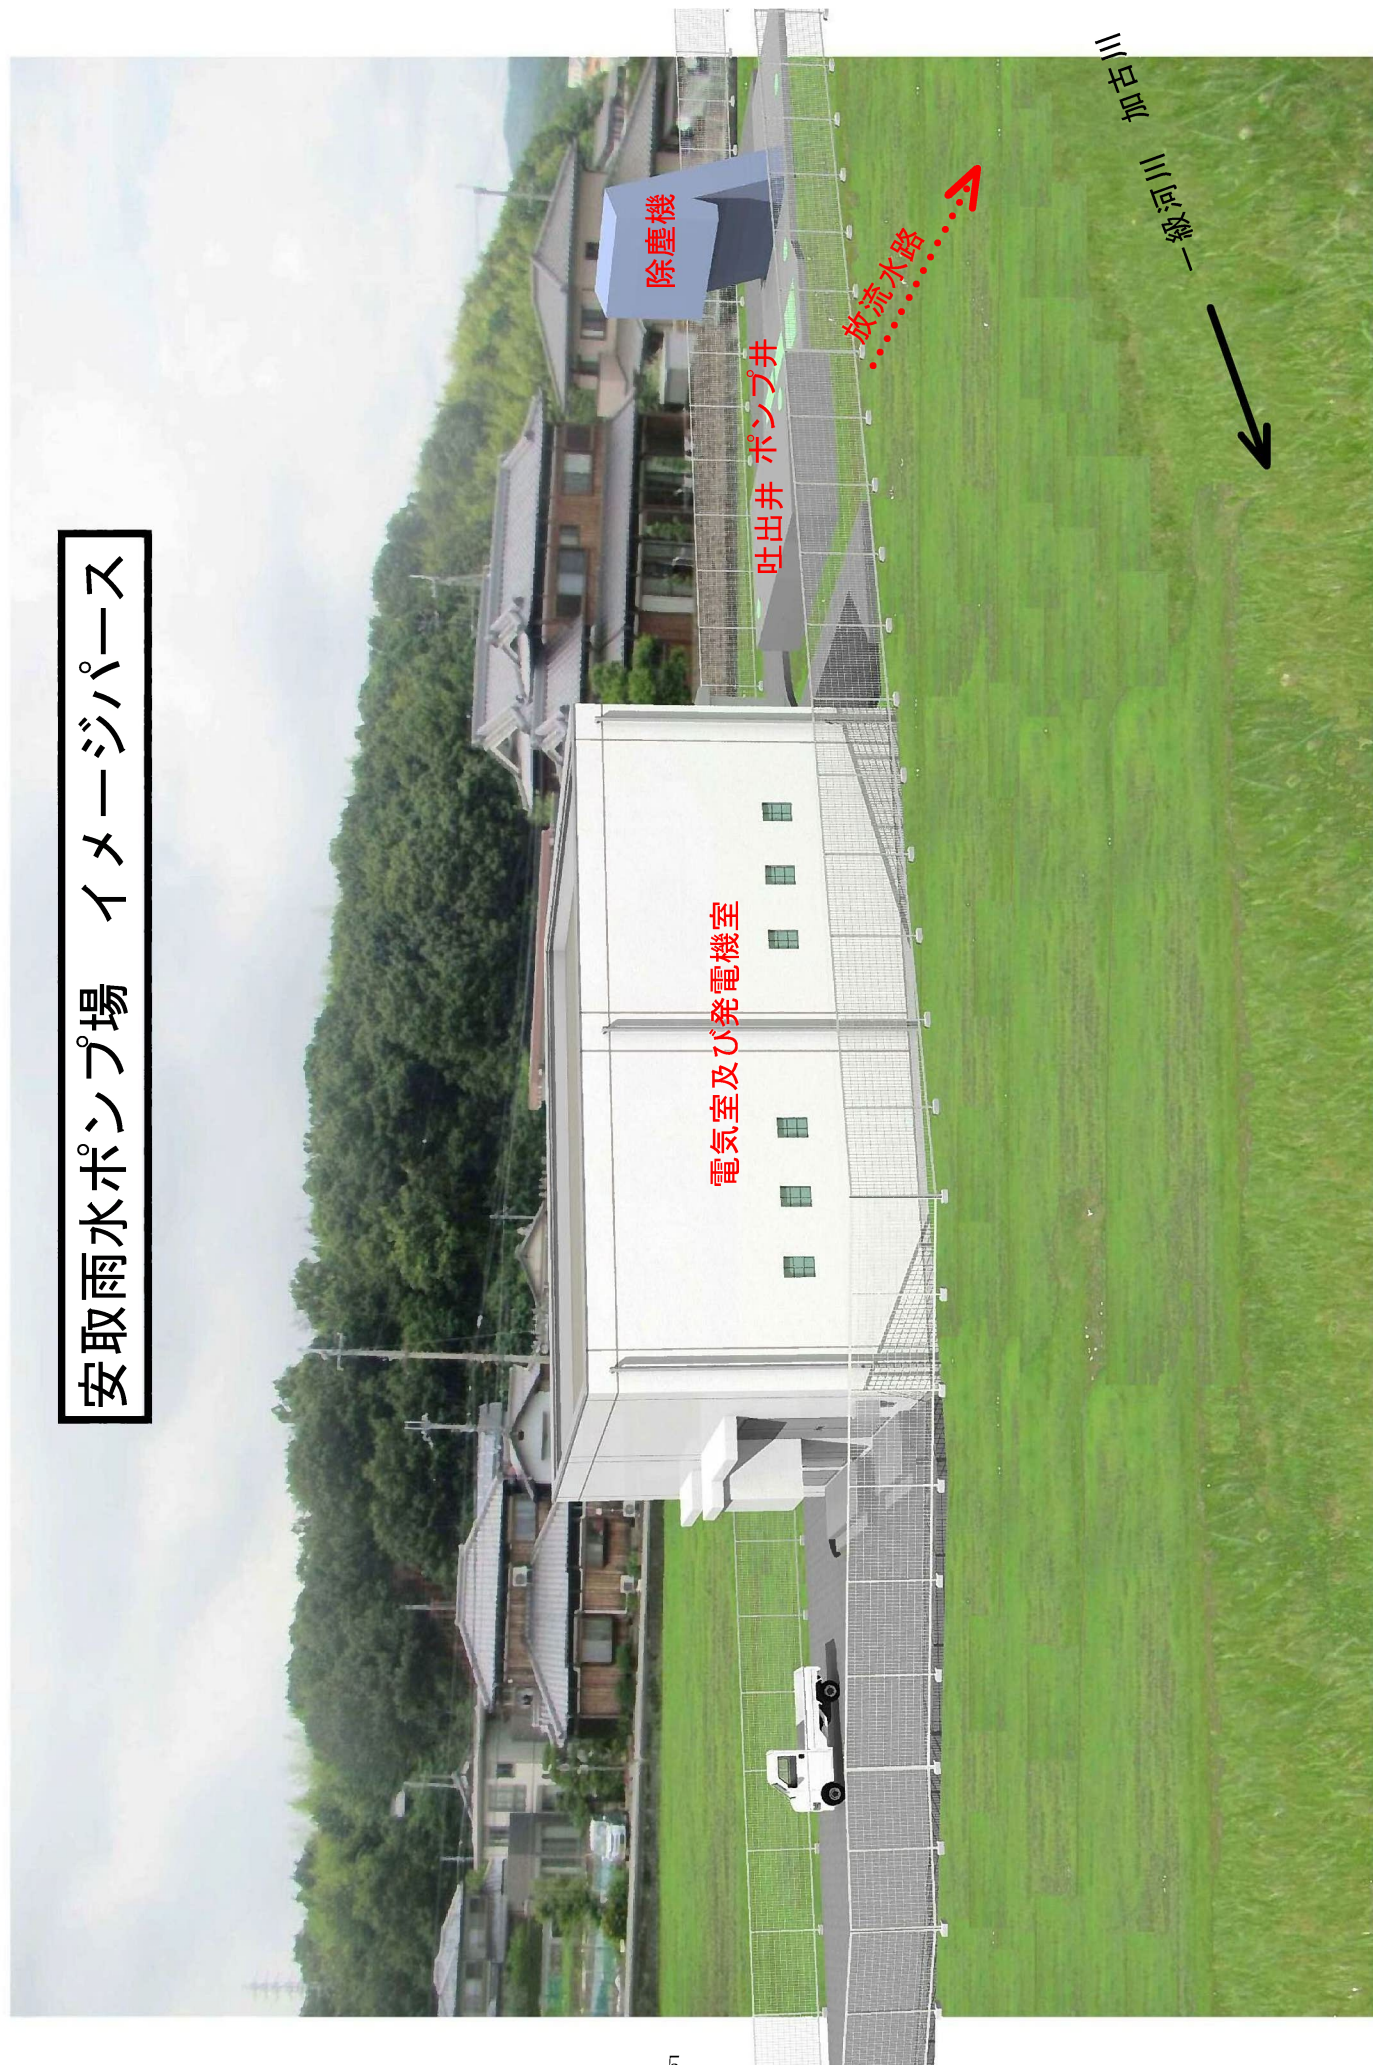

安取雨水ポンプ場 施設配置図

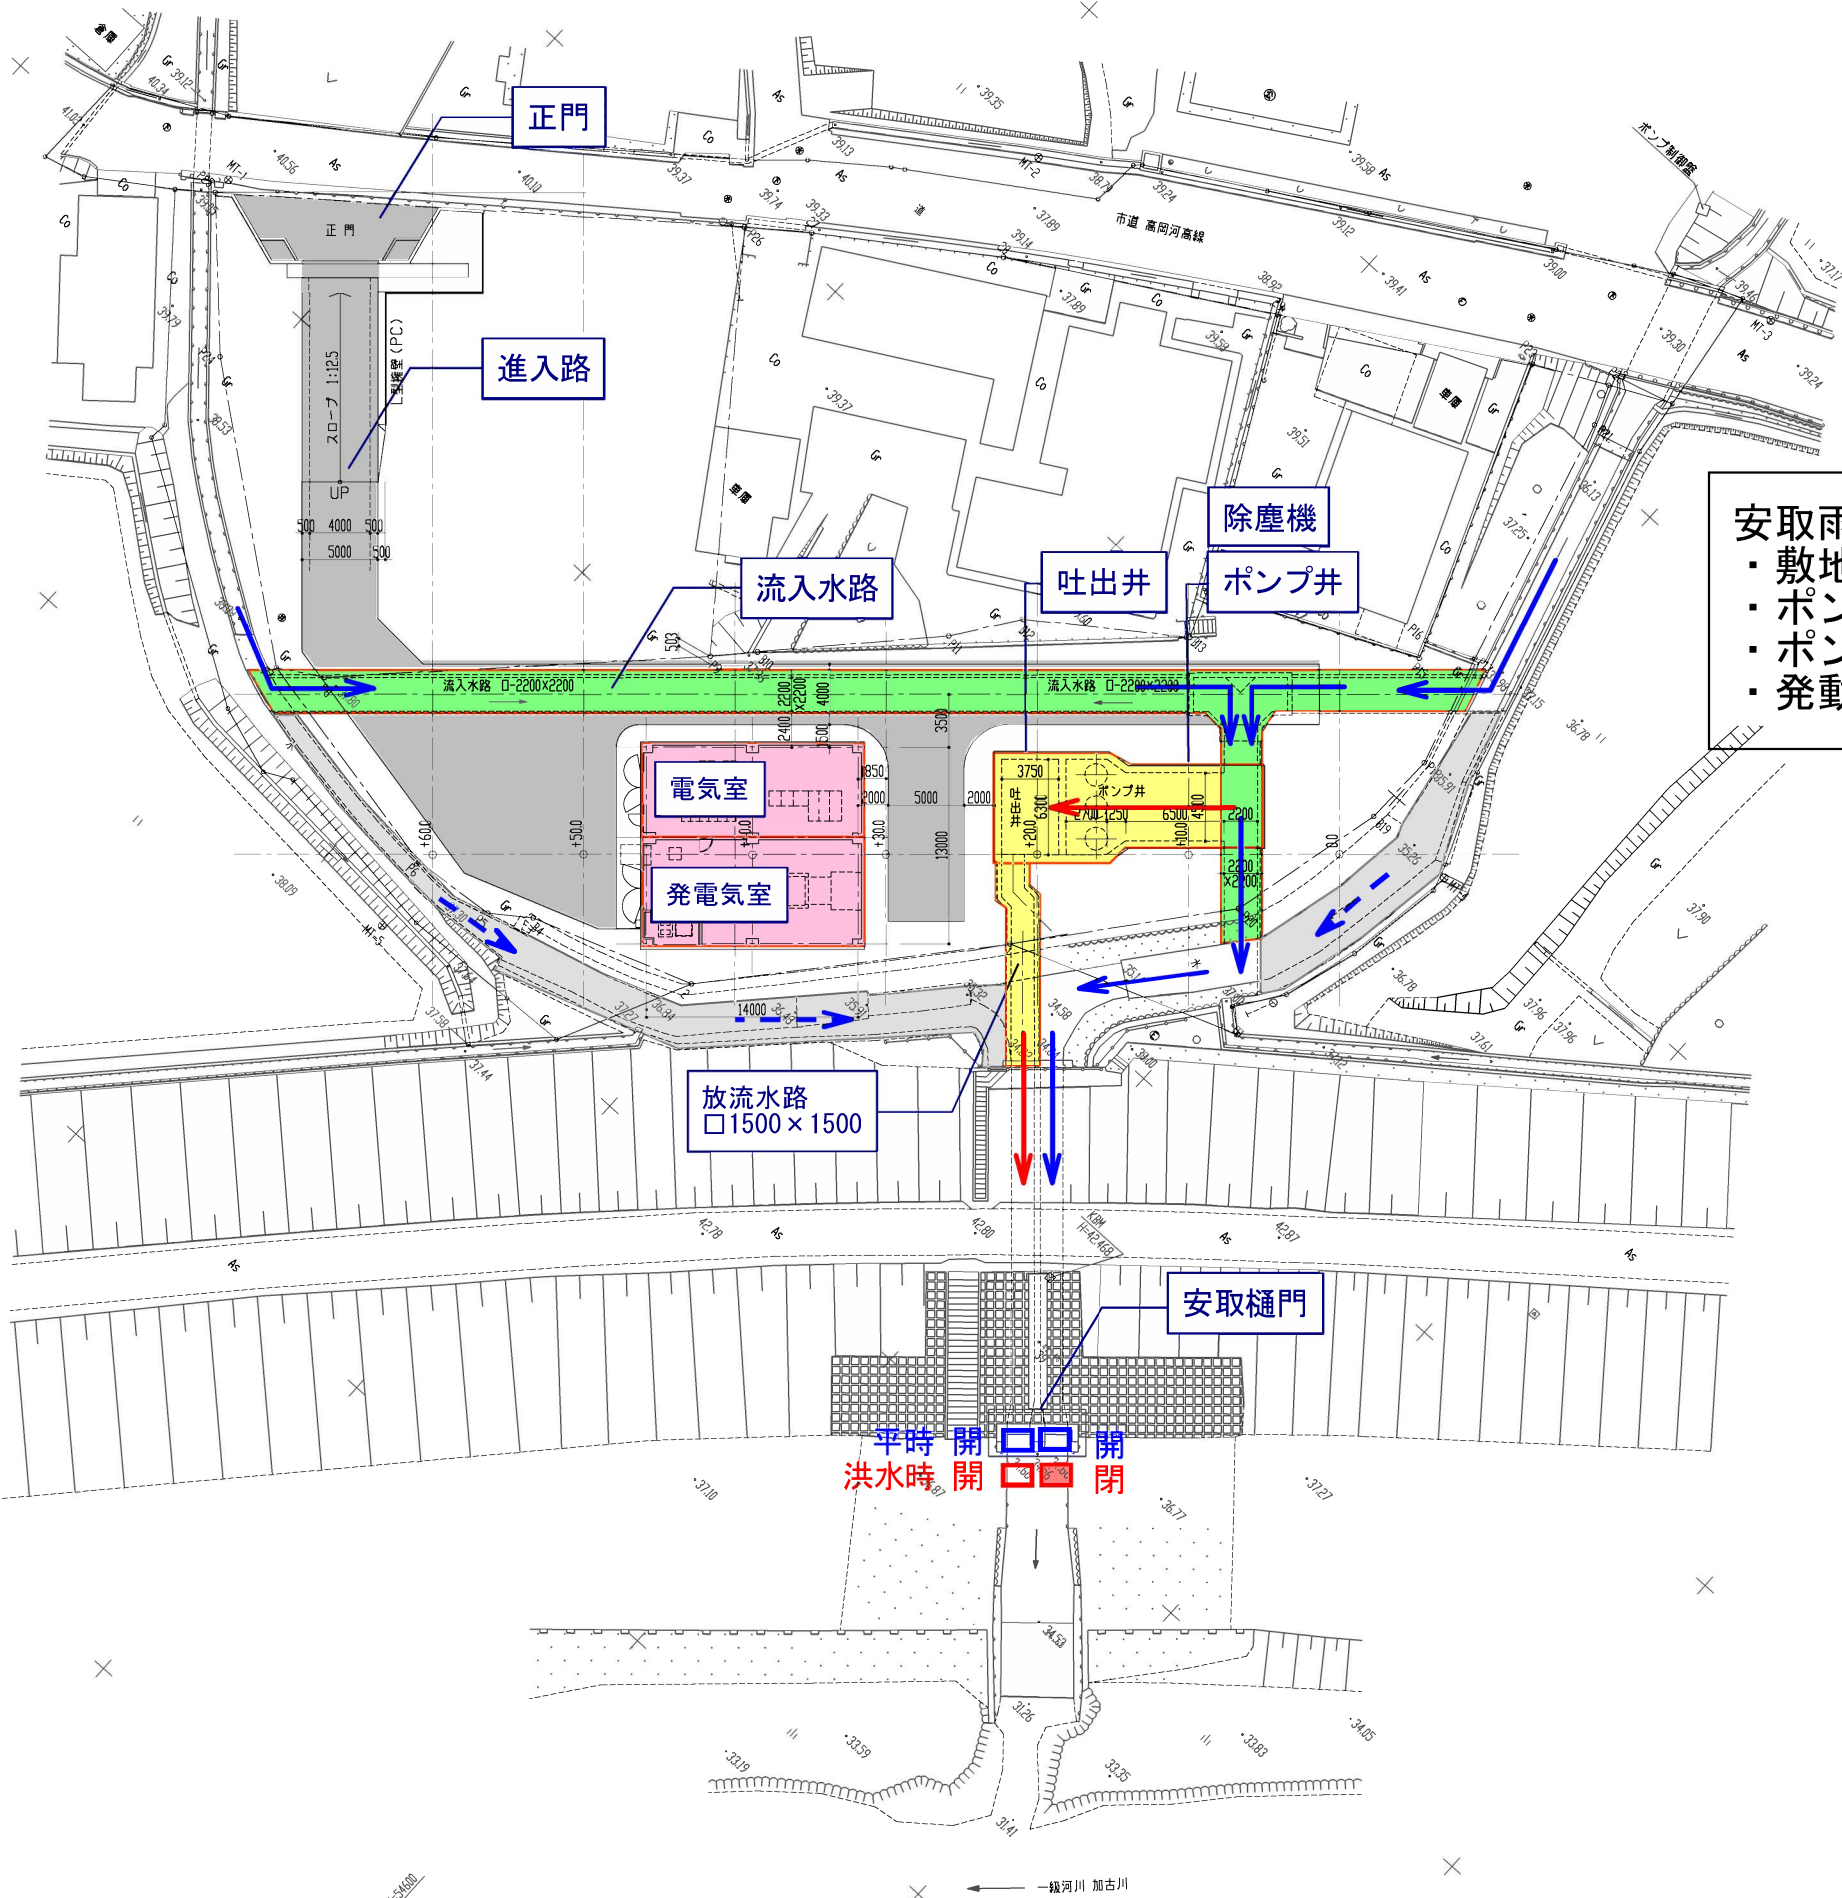

- 安取雨水ポンプ場 計画概要
- ・敷地面積 : 約1,300m²
 - ・ポンプ能力 : 3.2m³/秒 (2台)
 - ・ポンプ形式 : 横軸形水中モータポンプ
 - ・発動発電機 : 1台 (停電時)

【凡例】

← - - 現 況 : 水の流れ

← 平 時 : 水の流れ

← 洪水時 : 水の流れ

工事名	安取雨水ポンプ場整備工事		
図面名	施設配置図		
年月日	平成	年	月
尺 度	1/250	図面番号	
会社名			
事業(務)所名	加 東 市 役 所		

ジオラマ模型による説明会

H28-11-20 河高交流センター

