


建設地平面図

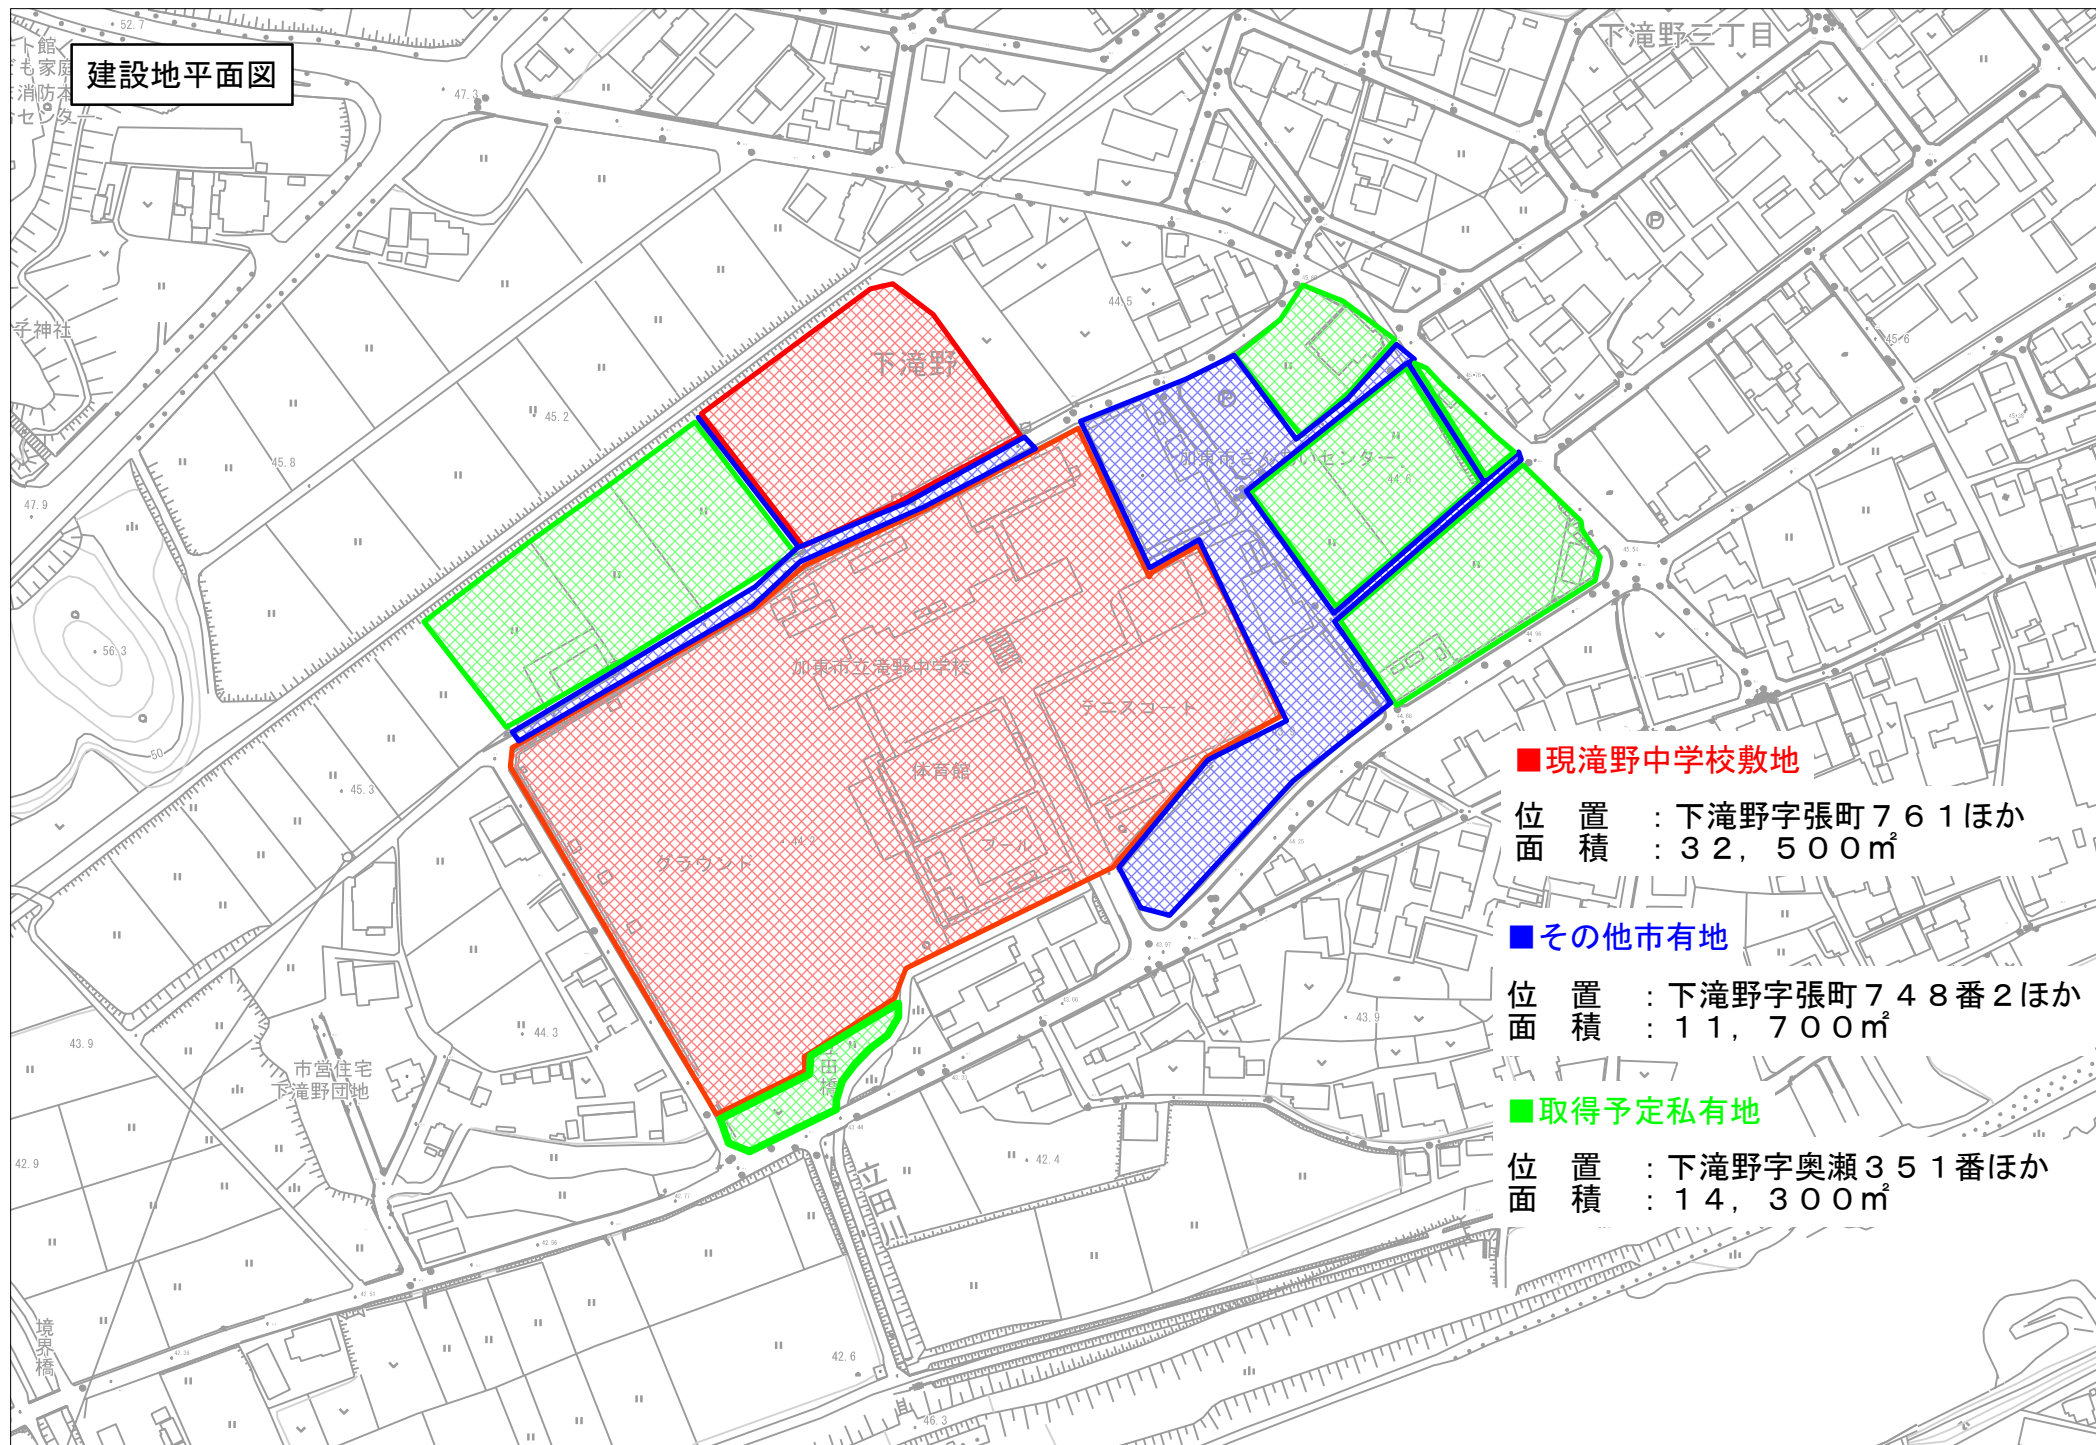

■ 現滝野中学校敷地

位置 : 下滝野字張町 7 6 1 ほか
面積 : 32,500㎡

■ その他市有地

位置 : 下滝野字張町 7 4 8 番 2 ほか
面積 : 11,700㎡

■ 取得予定私有地

位置 : 下滝野字奥瀬 3 5 1 番ほか
面積 : 14,300㎡