


社地域小中一貫校基本計画 増築計画案

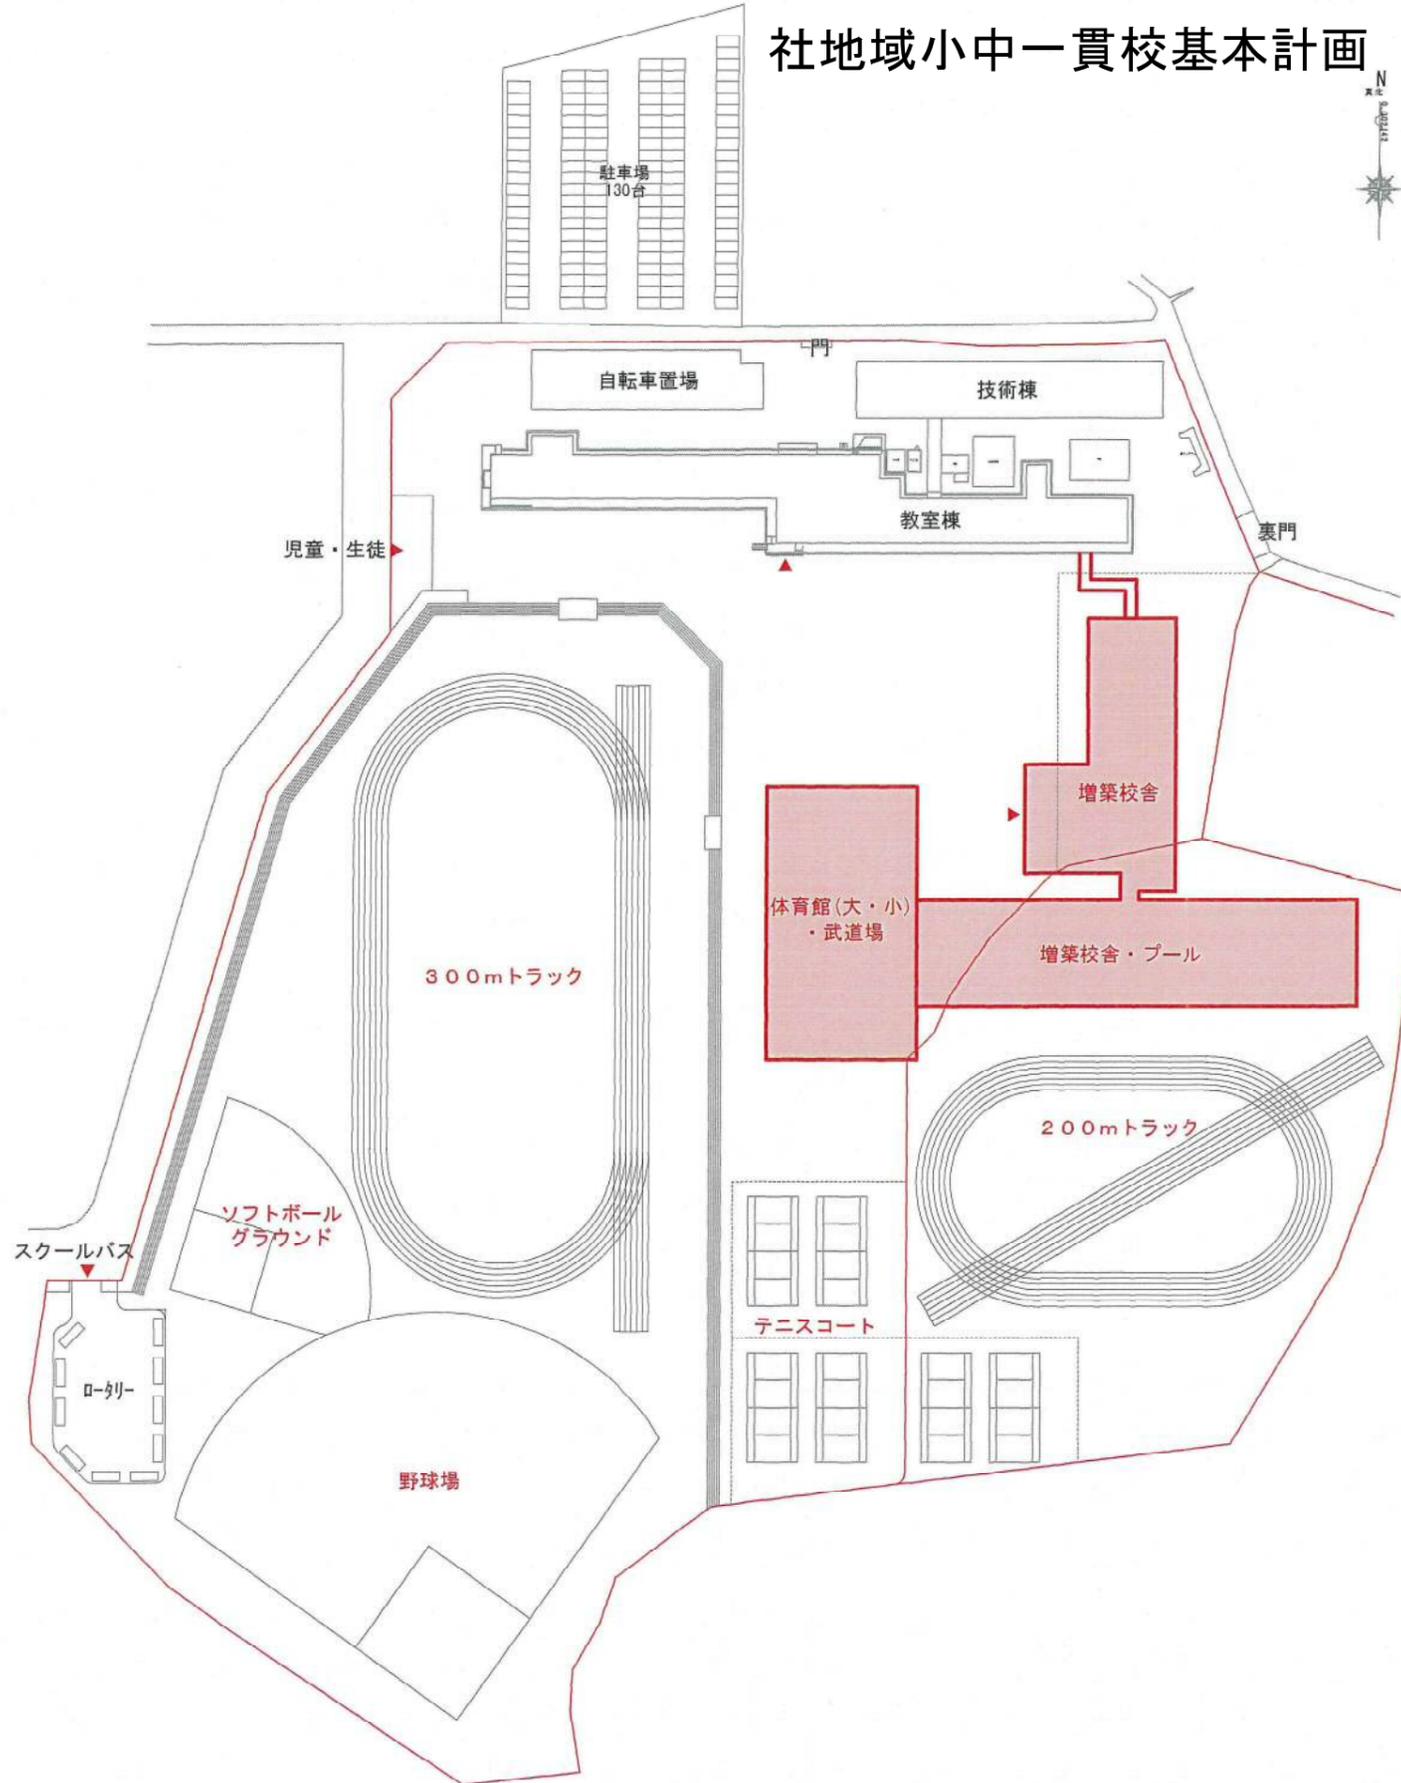

【増築校舎・プール】

地上 4 階建て
 4 階： 347㎡
 3 階： 2,857㎡
 2 階： 3,145㎡
 1 階： 2,916㎡
 延床面積： 9,265㎡

【体育館・武道場棟】

地上 3 階建て
 3 階： 1,848㎡
 2 階： 638㎡
 1 階： 1,848㎡
 延床面積： 4,334㎡

■ 増築にあたっての考え方

- ・ 既存校舎 → 長寿命化改修
- ・ 既存体育館 → 解体・撤去
- ・ プール → 新築
- ・ 武道場 → 新築
- ・ 大・小体育館 → 新築
- ・ 小学校校舎（増築） → 既存プールの位置に新築（増築）
- ・ 技術棟 → 長寿命化改修
- ・ 大グラウンド及び野球場 → そのまま使用
- ・ 小グラウンド → カセ池を埋め立て新設