

東条地域小中一貫校大運動場整備・部室棟建設・駐車場整備工事


ステップ①

○令和3年11月末 小中一貫校新校舎が完成。12月末 東条中学校の引越し。令和4年1月 新校舎の使用開始。

○現東条中学校運動場の使用停止。既存体育館棟、既存柔剣道場棟および既存プールの解体工事を実施。

凡例

	仮囲い範囲
①	フェンスバリケード 目隠しシート張 (H1800) ブロックコンクリート止め
②	カラー鋼板製パネルゲート54型 (H3000 W5400)
▲	工事車両進入口
●	交通整理員常駐場所

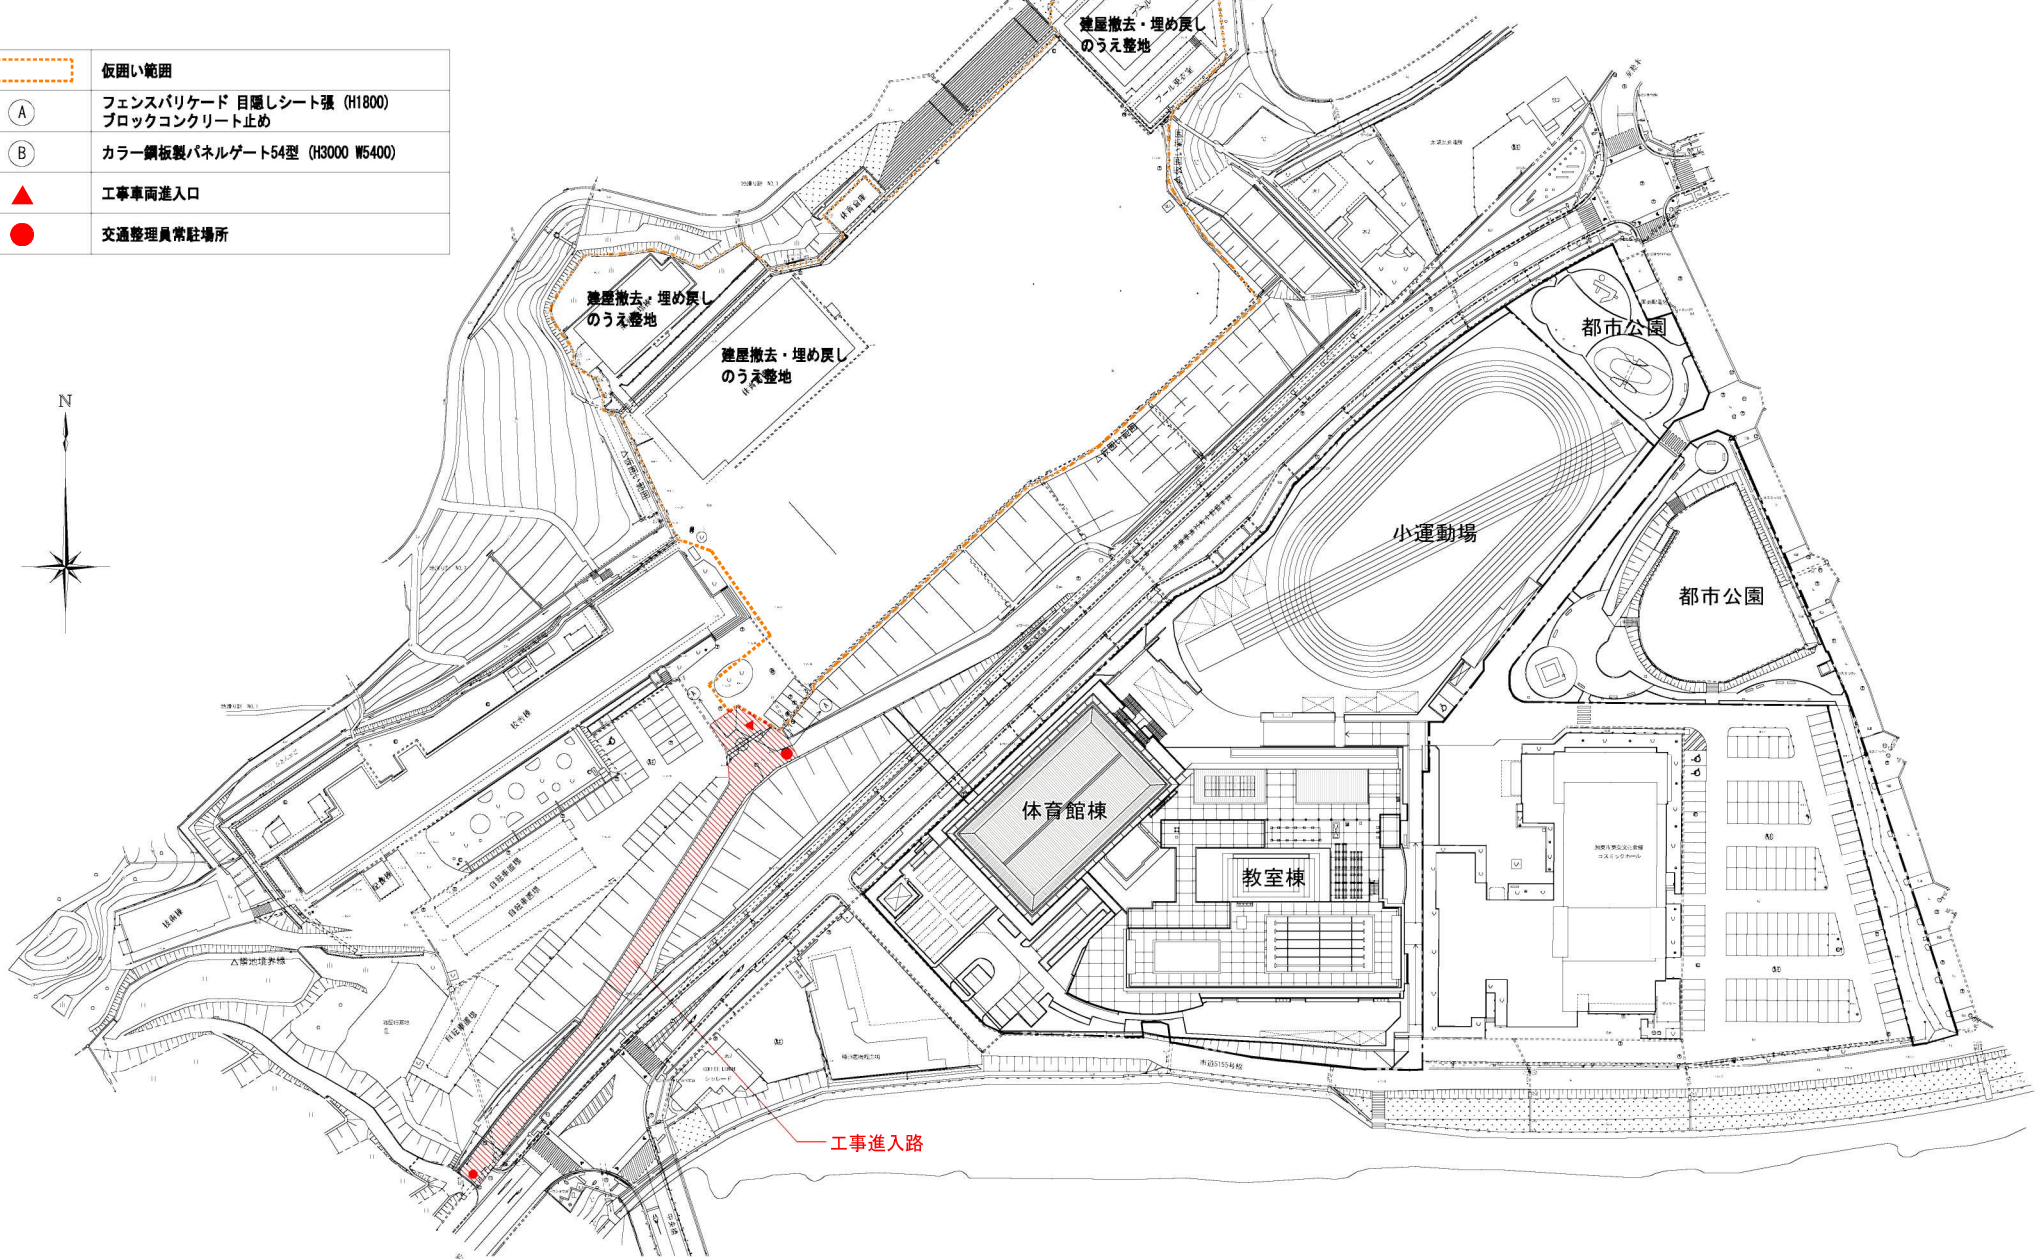


東条地域小中一貫校大運動場整備・部室棟建設・駐車場整備工事

ステップ②

- 既存校舎解体工事を実施。
- 現東条中学校運動場の使用再開。

凡例

	仮囲い範囲
①	フェンスバリケード 目隠しシート張 (H1800) ブロックコンクリート止め
②	カラー鋼板製パネルゲート54型 (H3000 W5400)
▲	工事車両進入口
●	交通整理員常駐場所

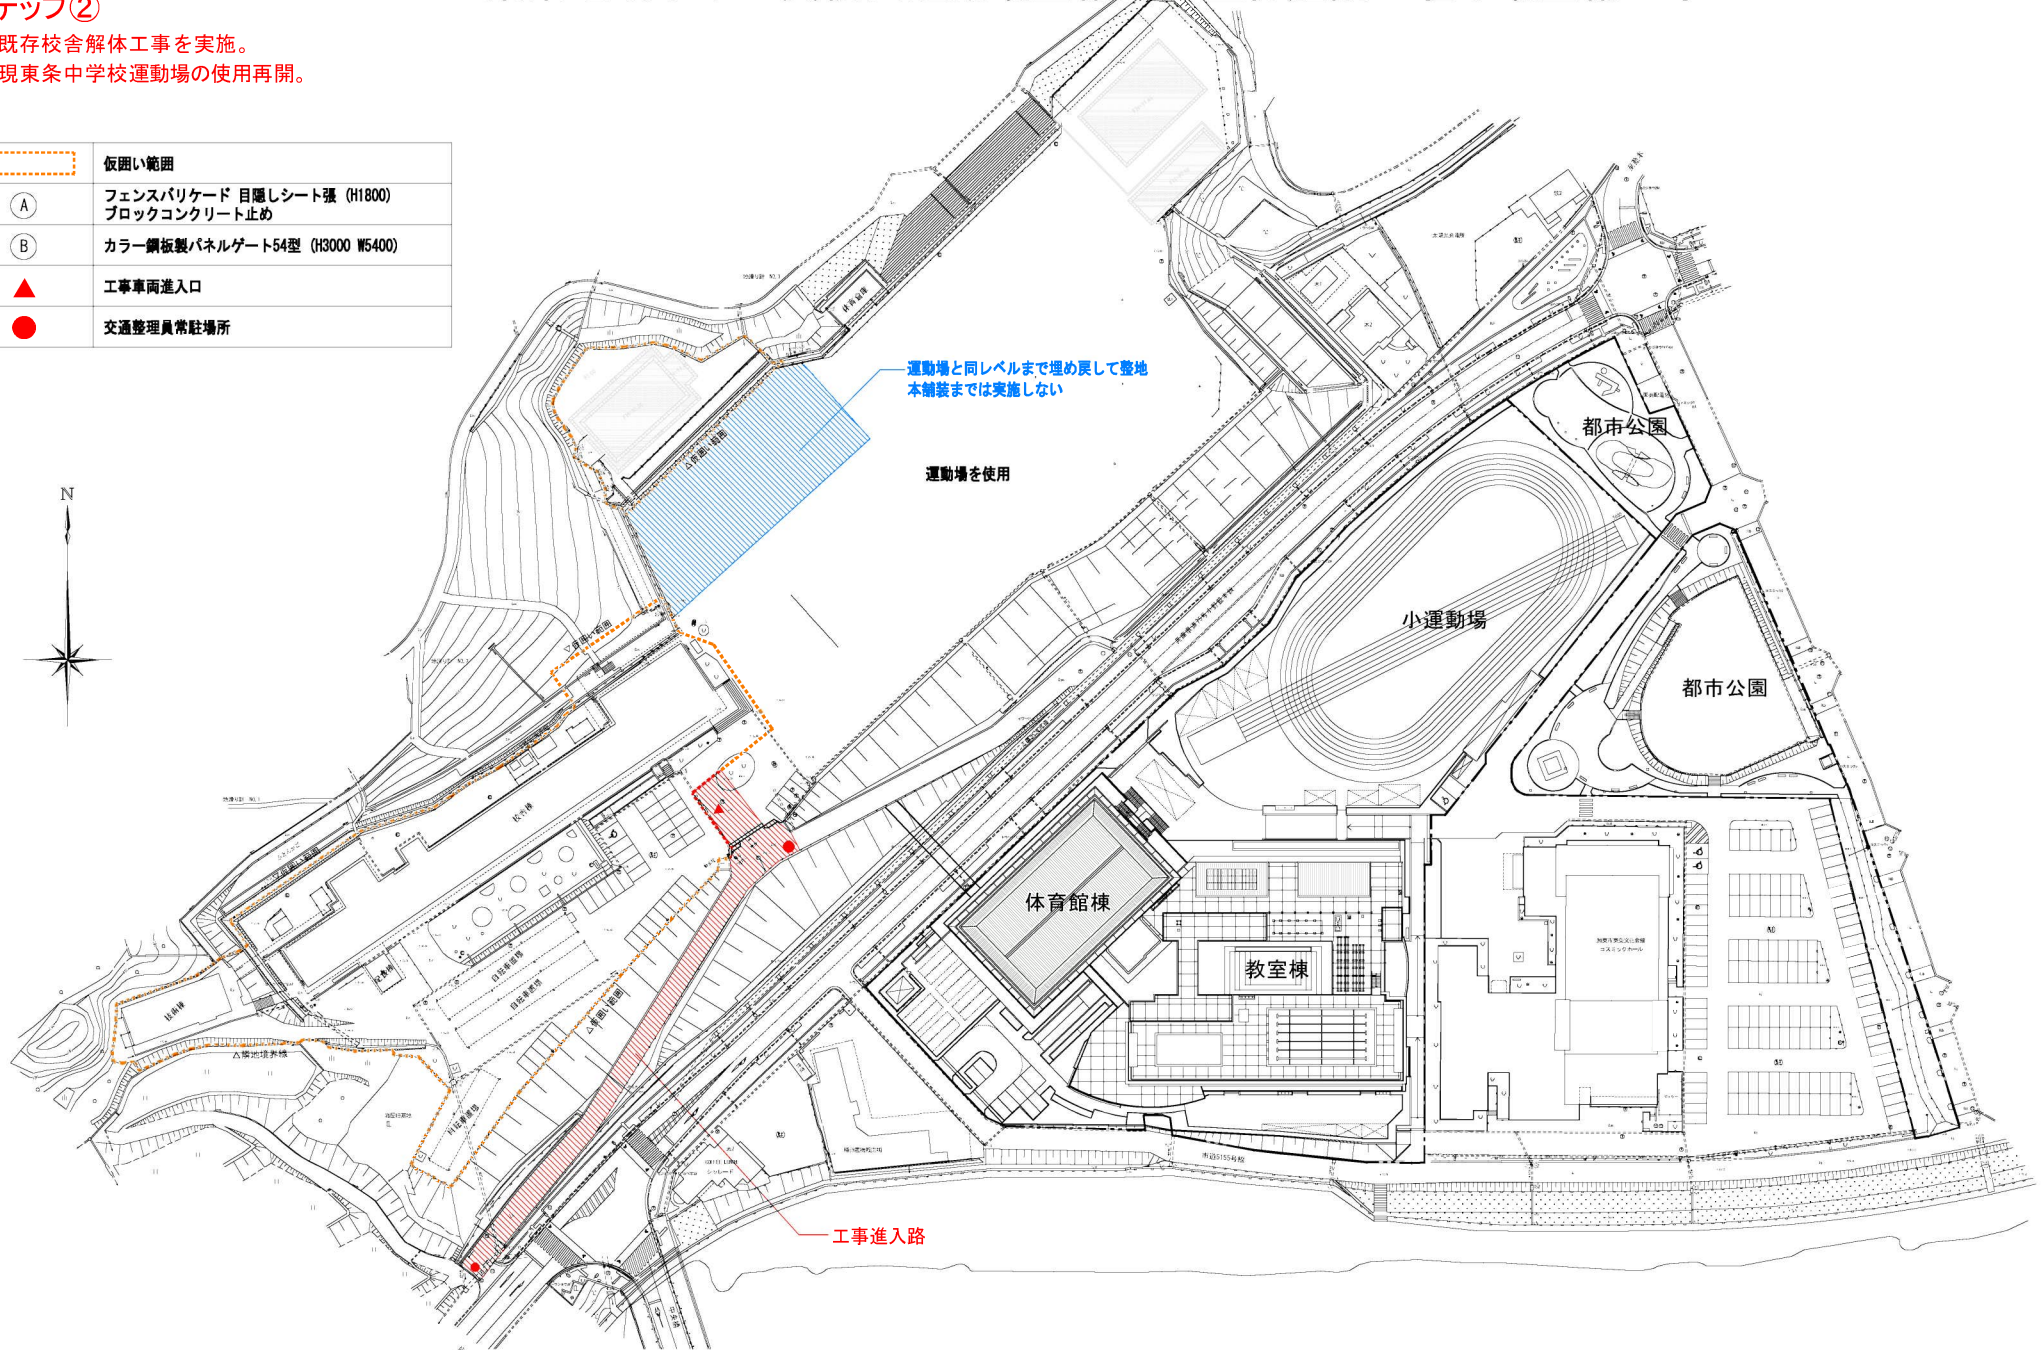


東条地域小中一貫校大運動場整備・部室棟建設・駐車場整備工事

ステップ③

- 既存校舎解体工事(継続)、駐車場整備工事および部室棟建設工事を実施。
- 現東条中学校運動場の使用継続。

凡例

	仮囲い範囲
①	フェンスバリアード 目隠しシート張 (H1800) ブロックコンクリート止め
②	カラー鋼板製パネルゲート54型 (H3000 W5400)
▲	工事車両進入口
●	交通整理員常駐場所

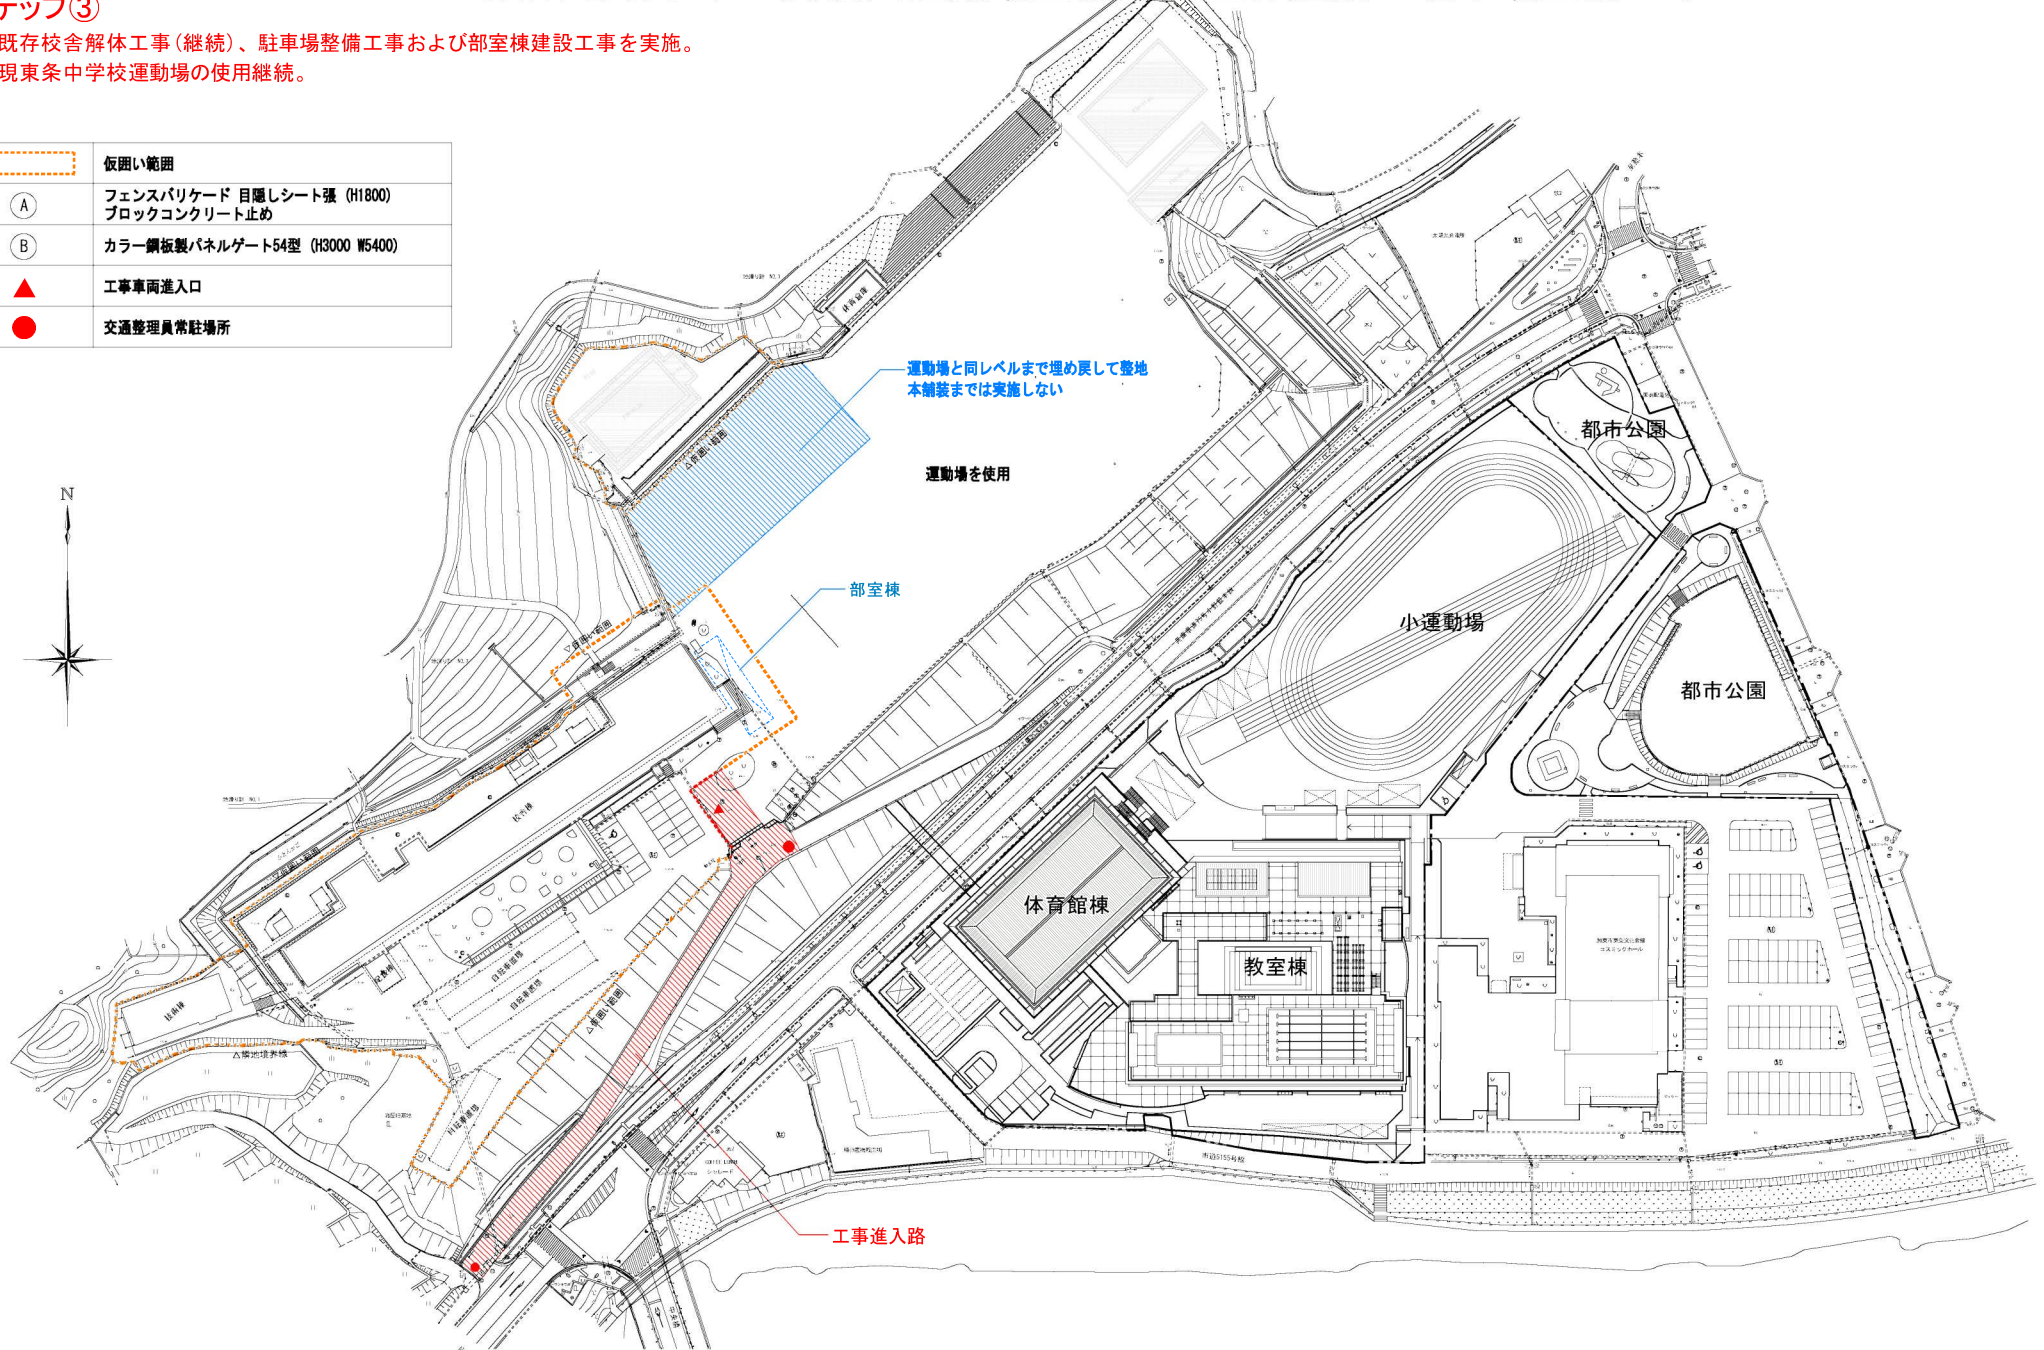


東条地域小中一貫校大運動場整備・部室棟建設・駐車場整備工事

ステップ④

- 既存校舎解体工事(継続)、駐車場整備工事(継続)および部室棟建設工事(継続)を実施。
- 現東条中学校運動場の使用停止。大運動場整備工事を実施。

凡例

	仮囲い範囲
①	フェンスバリケード 目隠しシート張 (H1800) ブロックコンクリート止め
②	カラー鋼板製パネルゲート54型 (H3000 W5400)
▲	工事車両進入口
●	交通整理員常駐場所

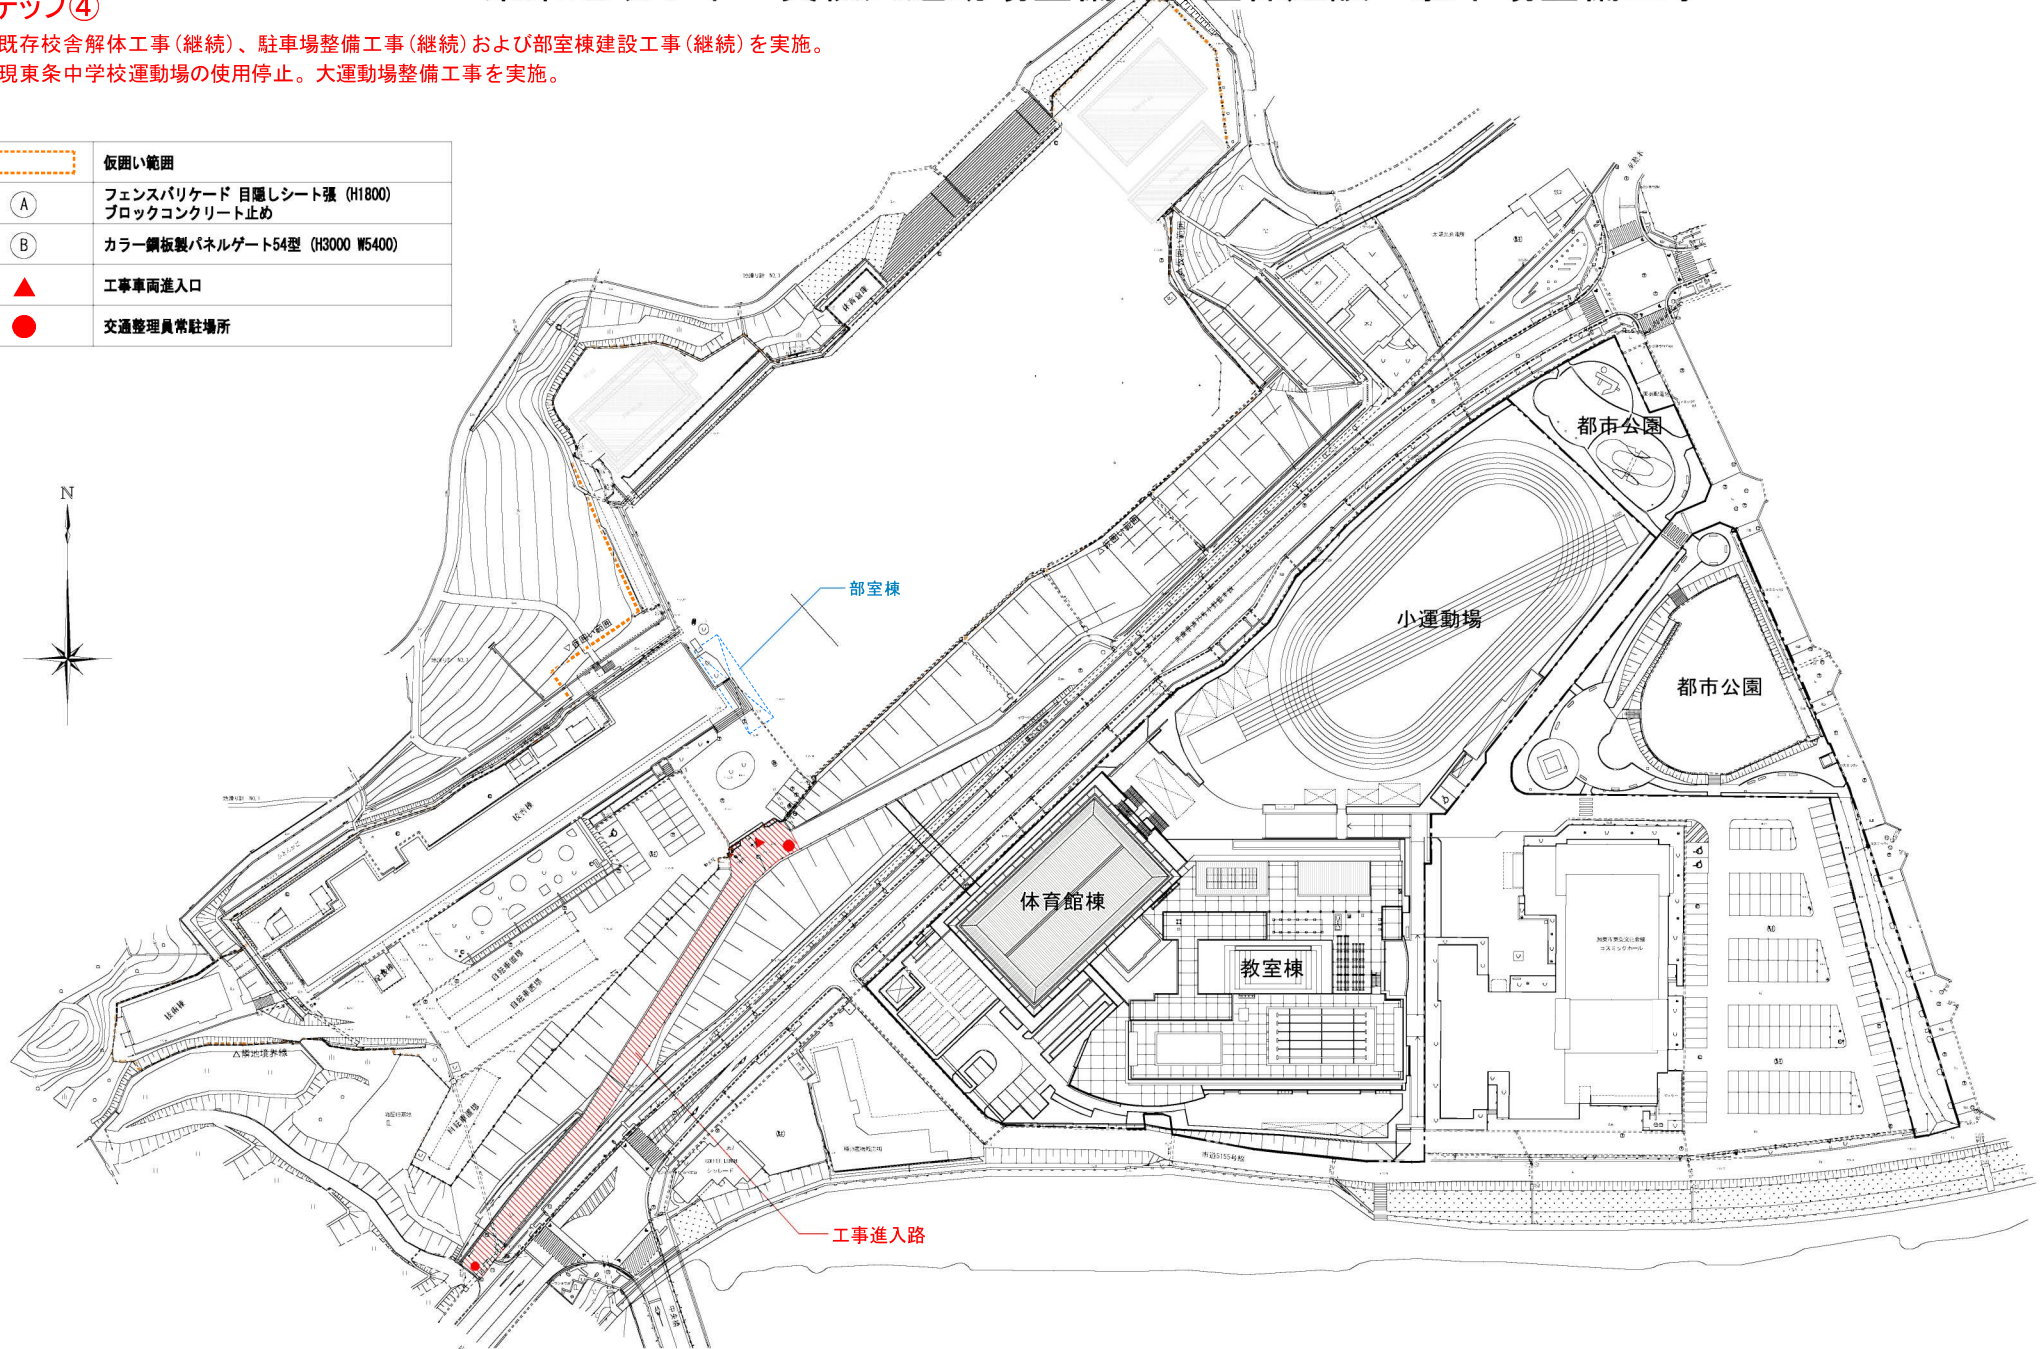

ステップ⑤

東条地域小中一貫校大運動場整備・部室棟建設・駐車場整備工事

○東条地域小中一貫校大運動場、部室棟及び駐車場の使用開始。

