


# 令和6年度 滝野地域小中一貫校先行造成工事 工区図

資料3

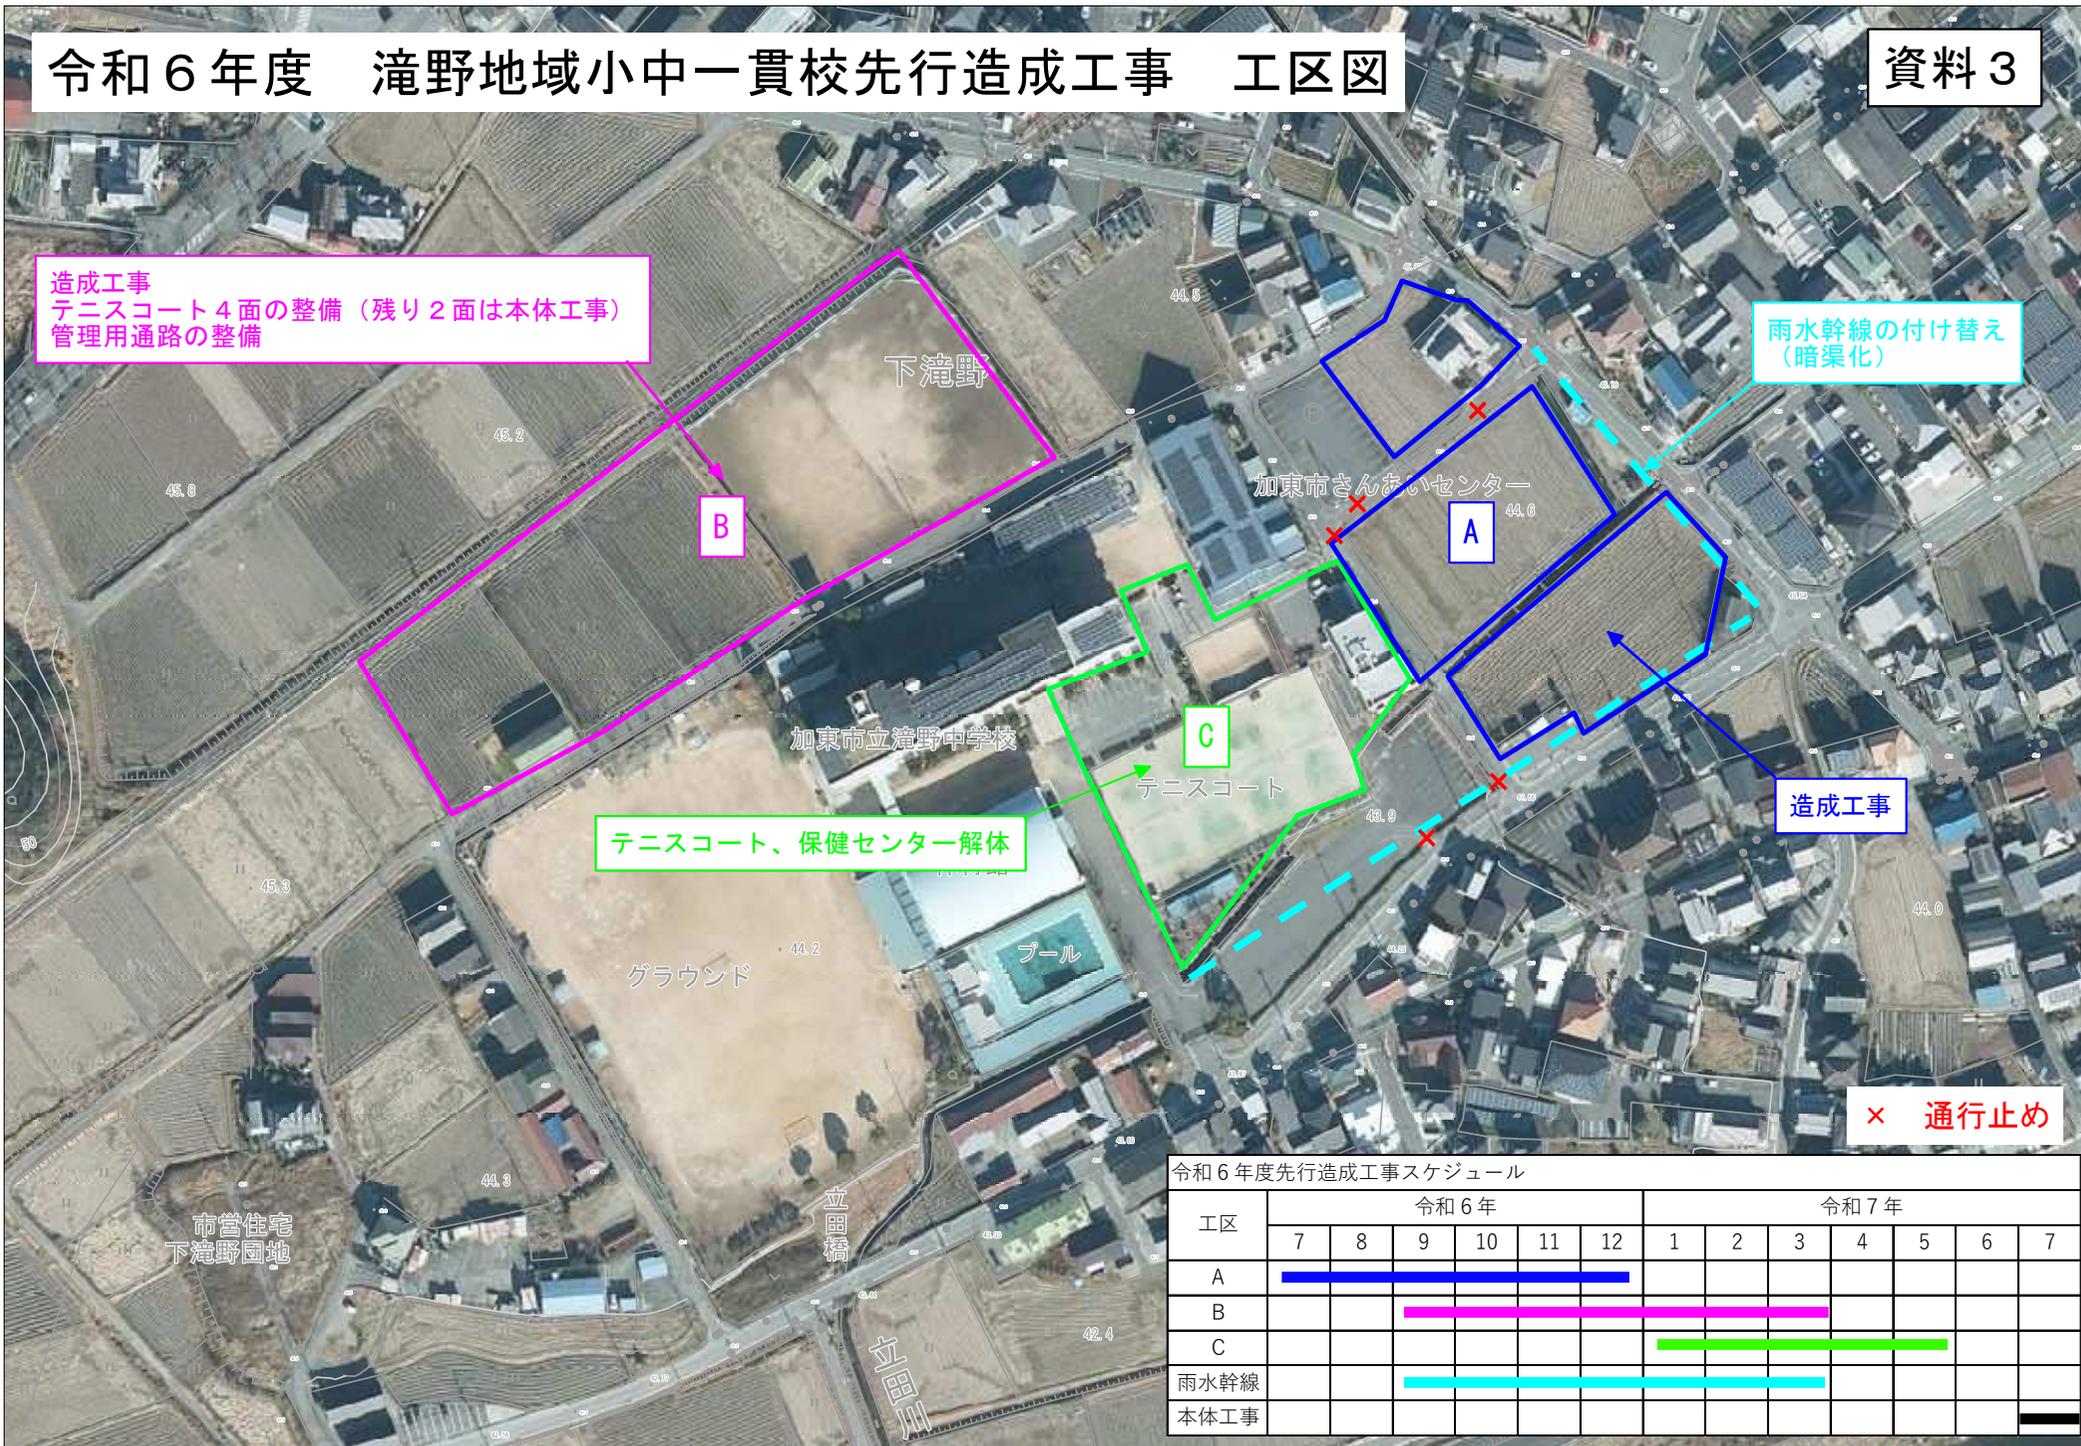

造成工事  
テニスコート4面の整備（残り2面は本体工事）  
管理用通路の整備

雨水幹線の付け替え  
（暗渠化）

テニスコート、保健センター解体

造成工事

× 通行止め

令和6年度先行造成工事スケジュール

工区	令和6年						令和7年							
	7	8	9	10	11	12	1	2	3	4	5	6	7	
A	■■■■■■													
B			■■■■■											
C							■■■■■							
雨水幹線			■■■■■■■■■■											
本体工事													■	