

令和元年度

施設の配置図


格尺




社 中学校

2182218431911

1231

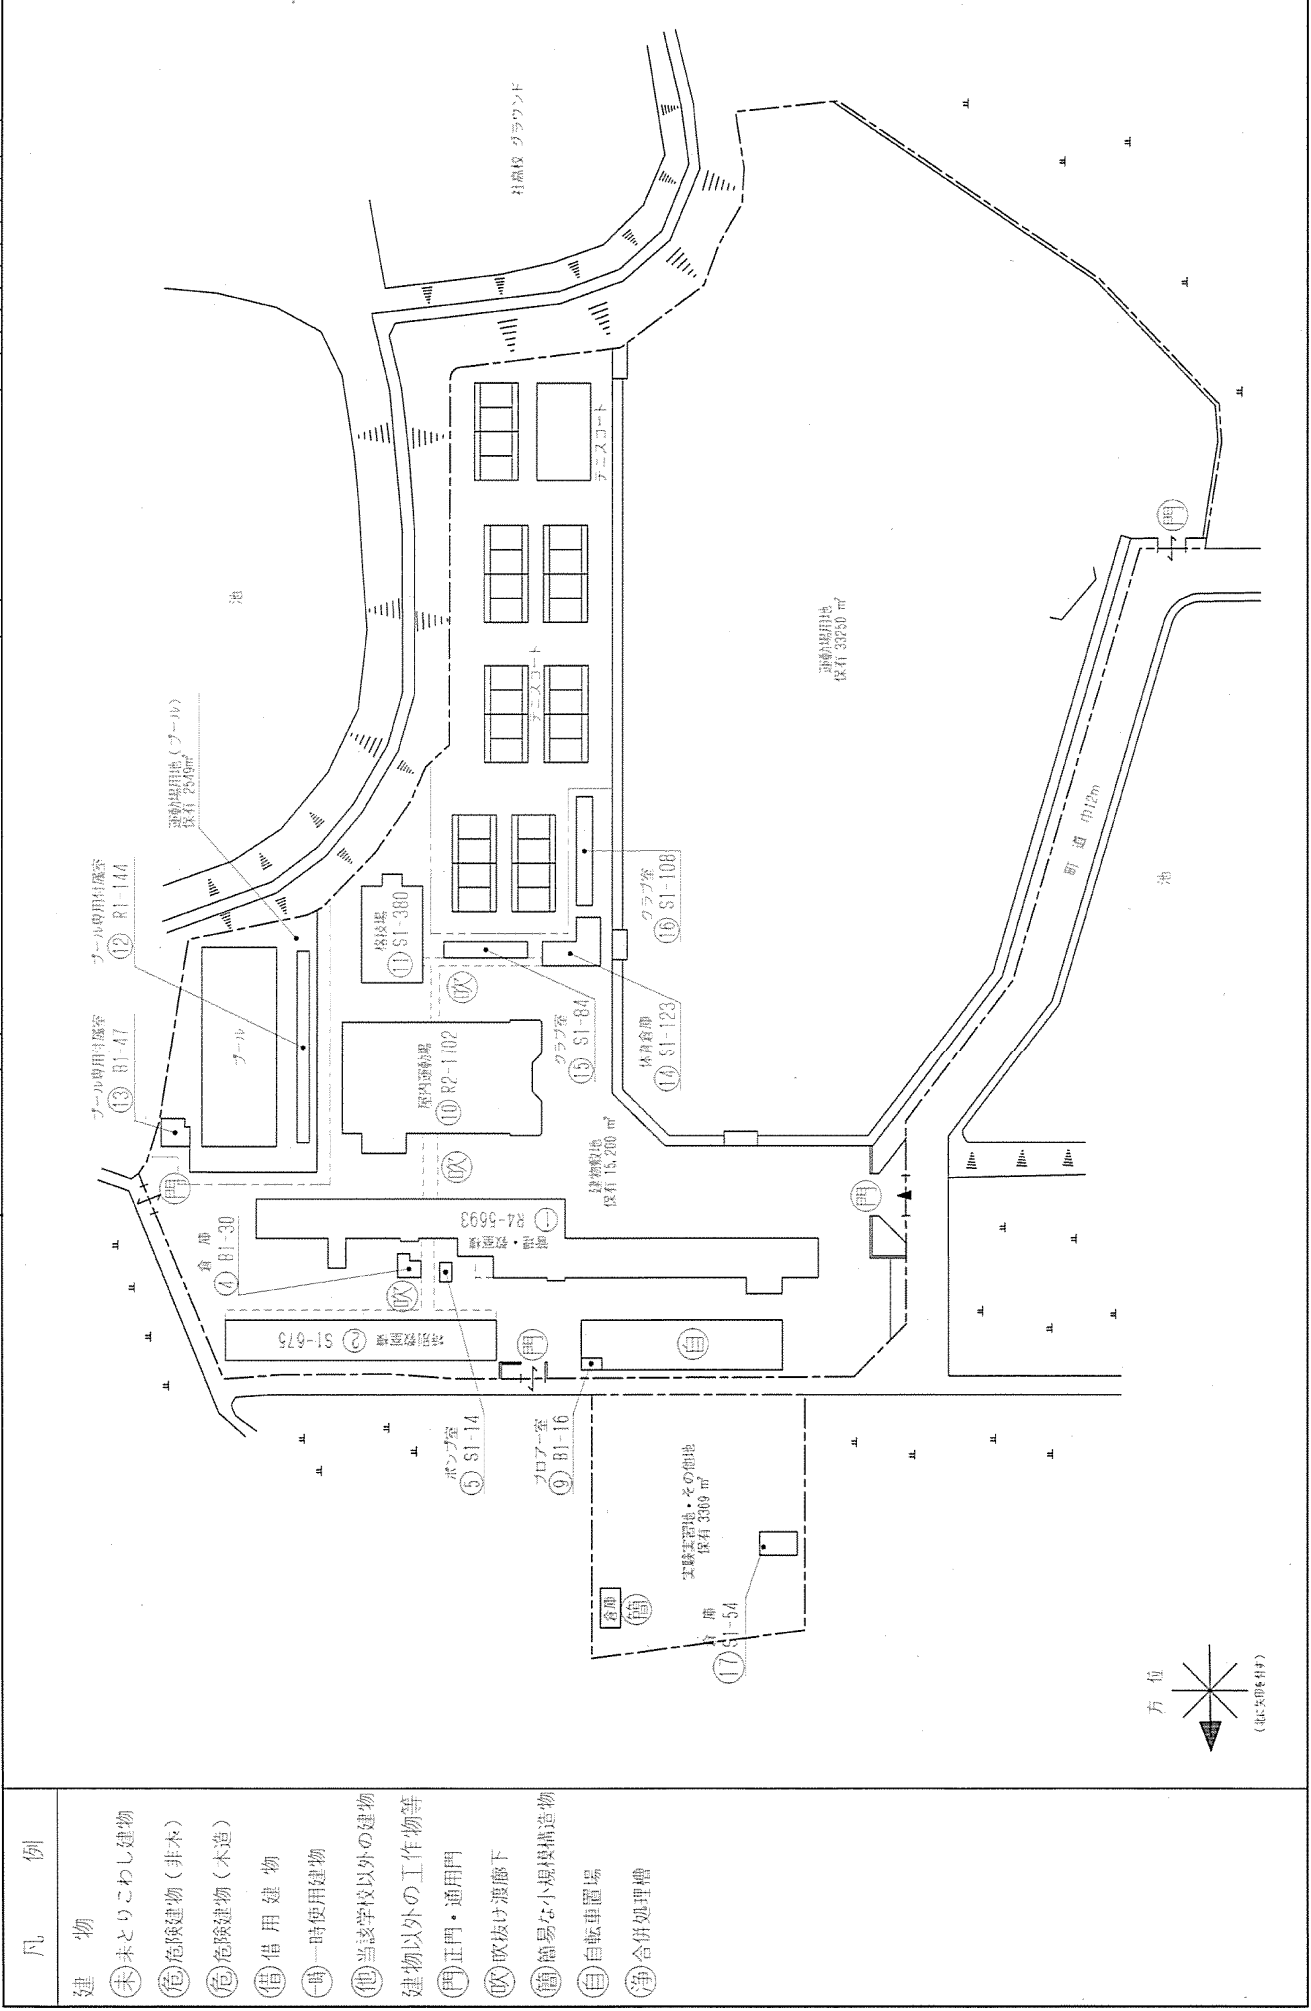

- 建 物
- ①未とりこわし建物
- ②危険建物(非木)
- ③危険建物(木造)
- ④借用建物
- ⑤一時使用建物
- ⑥当該学校以外の建物
- 建物以外の工作物等
- ⑦正門・通用門
- ⑧吹抜は渡廊下
- ⑨簡易な小規模構造物
- ⑩自転車置場
- ⑪合併処理槽

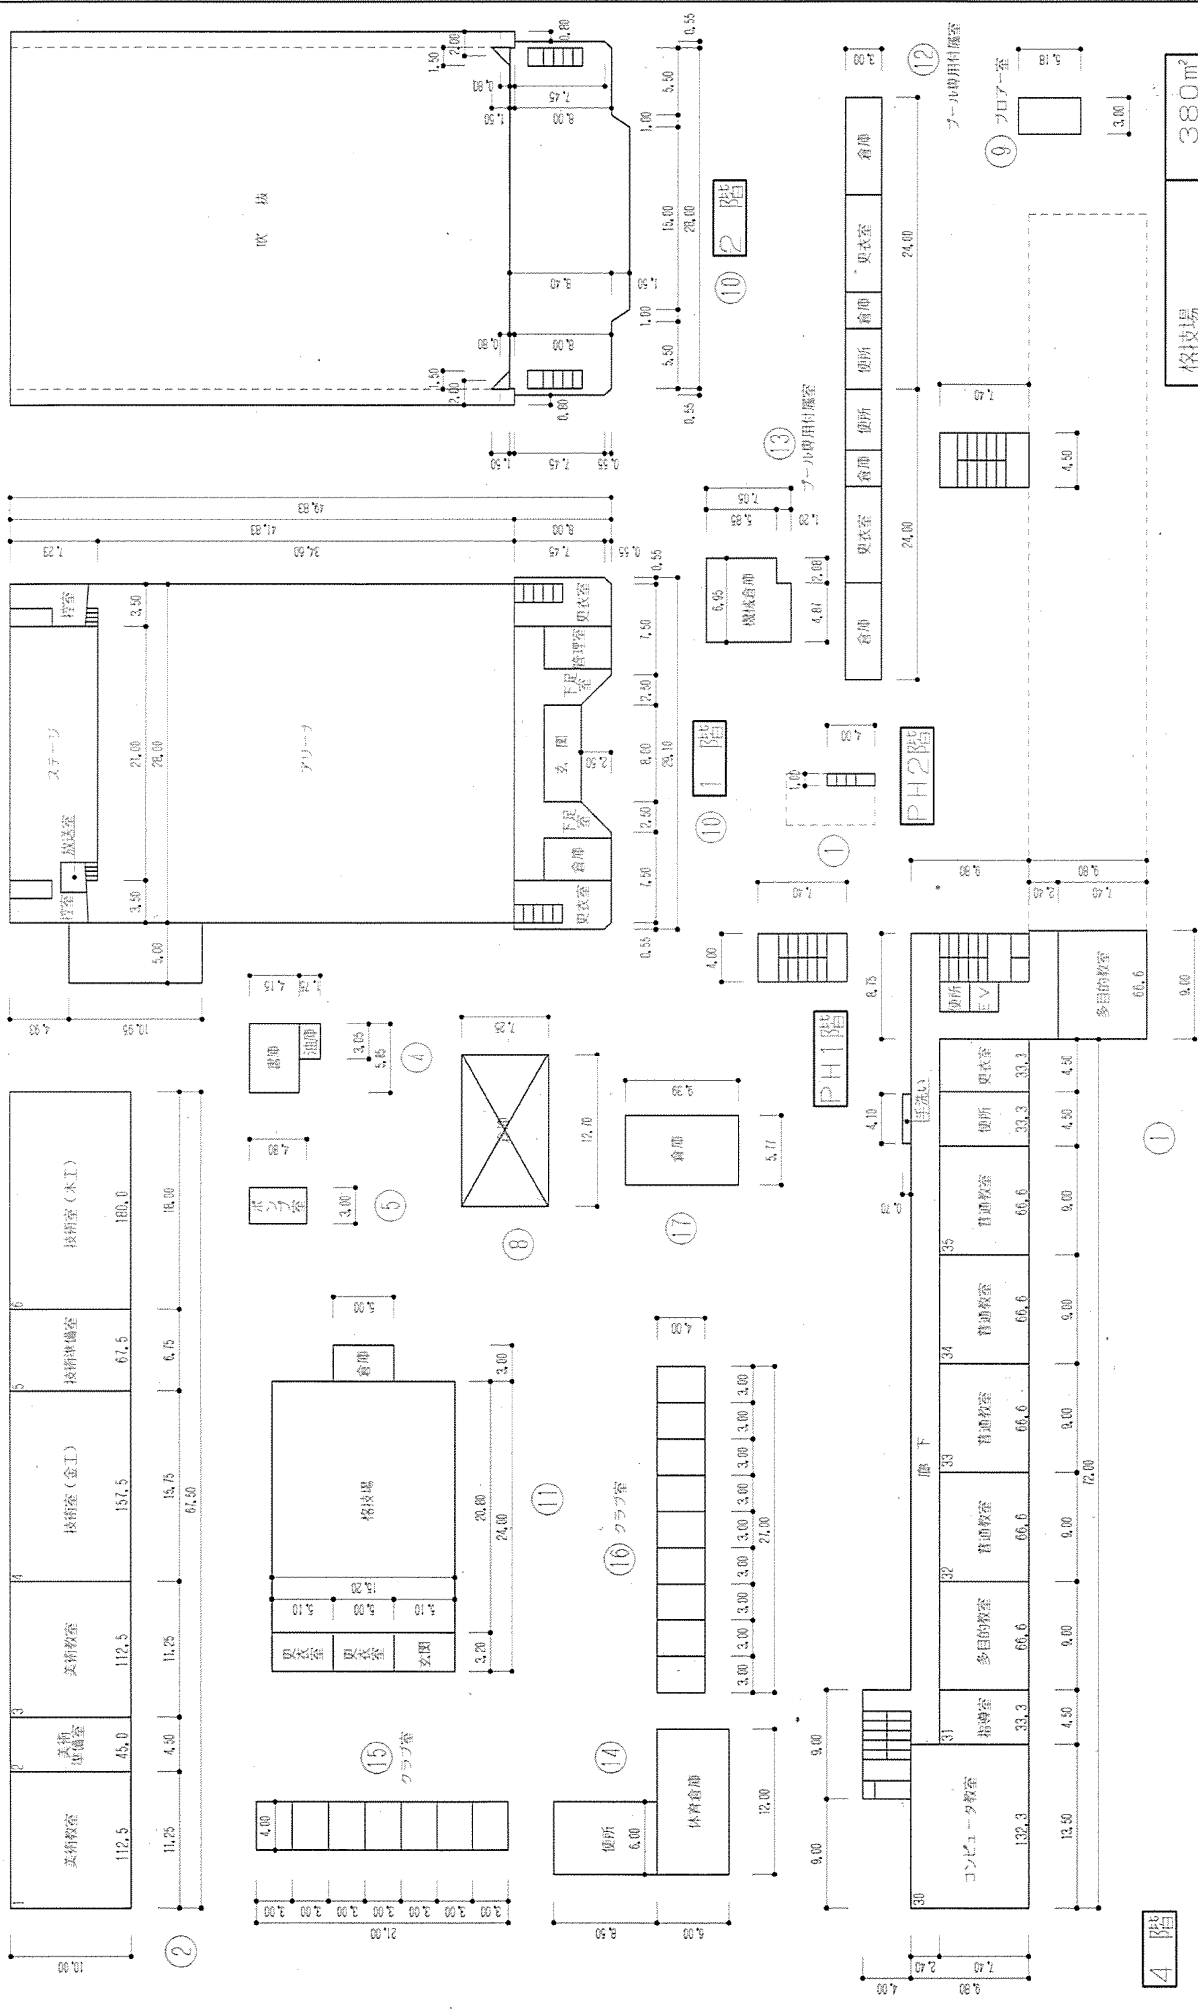

4階

格技場	380㎡
プール専用付属室	191㎡