



令和6年度 鳥獣被害防止総合対策事業 侵入防止柵資材購入

金抜設計書

物 品 番 号 2024114100

物 品 名 令和6年度 鳥獣被害防止総合対策事業 侵入防止柵資材購入

納 入 場 所 加東市畑地内ほか

兵庫県 加東市

[illegible]

総括情報表

	金額
畑	
イノシシ・シカ 330m	
上久米	
イノシシ・シカ 320m	
上三草	
イノシシ 270m	
上鴨川	
イノシシ・シカ 560m	
下鴨川	
イノシシ・シカ 240m	
稲尾	
イノシシ・シカ 200m	
大畑	
イノシシ 120m	
合計	
前回購入額	
変更購入価格	
変更消費税相当額	
変更購入額	

[illegible]

令和6年度 鳥獣被害防止総合対策事業 侵入防止柵資材購入

地区名 柵種類	畑 イノシシ・シカ用	地区	柵延長	325.0	m
設置延長	330.0	m	門扉延長	5.0	m

品名	規格	数量	単位	単価	金額	備考
格子金網	H-1200 25m/巻	13	巻			下段用
格子金網	H-1100 25m/巻	13	巻			上段用
支柱	40*25*2800	131	本			2.5m間隔
止め金具	支柱用	655	個			5個/支柱
控支柱	40*25*2500	14	本			25m間隔(控支柱)
止め金具	控支柱用	56	個			4 個/控支柱
ネカセ	40*25*687	14	本			25m間隔(ネカセ)
四つ穴プレート		28	枚			2 枚/控支柱
アンカーピン	φ 9*440	260	本			2 本/支柱間
金網結合コイル		390	本			3 本/支柱間
1 m簡易門扉	片開き	5	基			
2 m簡易門扉	両開き	0	基			
3 m簡易門扉	両開き	0	基			
4 m簡易門扉	両開き	0	基			
計						
改め						
消費税相当額	10%					
設計金額						

令和6年度 鳥獣被害防止総合対策事業 侵入防止柵資材購入

地区名	上久米	地区	
柵種類	イノシシ・シカ用		
柵延長	316.0	m	
設置延長	320.0	m	
門扉延長	4.0	m	

品名	規格	数量	単位	単価	金額	備考
格子金網	H-1200 25m/巻	13	巻			下段用
格子金網	H-1100 25m/巻	13	巻			上段用
支柱	40*25*2800	128	本			2.5m間隔
止め金具	支柱用	640	個			5個/支柱
控支柱	40*25*2500	14	本			25m間隔(控支柱)
止め金具	控支柱用	56	個			4 個/控支柱
ネカセ	40*25*687	14	本			25m間隔(ネカセ)
四つ穴プレート		28	枚			2 枚/控支柱
アンカーピン	φ 9*440	254	本			2 本/支柱間
金網結合コイル		381	本			3 本/支柱間
1 m簡易門扉	片開き	2	基			
2 m簡易門扉	両開き	1	基			
3 m簡易門扉	両開き	0	基			
4 m簡易門扉	両開き	0	基			
計						
改め						
消費税相当額	10%					
設計金額						

令和6年度 鳥獣被害防止総合対策事業 侵入防止柵資材購入

地区名	上三草	地区			
柵種類	イノシシ用		柵延長	267.0	m
設置延長	270.0	m	門扉延長	3.0	m

品名	規格	数量	単位	単価	金額	備考
格子金網	H-1500 20m/巻	14	巻			
支柱	40*25*2200	108	本			2.5m間隔
止め金具	支柱用	324	個			3 個/支柱
控支柱	40*25*1600	12	本			25m間隔(控支柱)
止め金具	控支柱用	48	個			4 個/控支柱
ネカセ	40*25*687	12	本			25m間隔(ネカセ)
四つ穴プレート		24	枚			2 枚/控支柱
アンカーピン	φ 9*440	214	本			2 本/支柱間
1 m簡易門扉	片開き	3	基			
2 m簡易門扉	両開き	0	基			
3 m簡易門扉	両開き	0	基			
4 m簡易門扉	両開き	0	基			
計						
改め						
消費税相当額	10%					
設計金額						

令和6年度 鳥獣被害防止総合対策事業 侵入防止柵資材購入

地区名	上鴨川	地区	
柵種類	イノシシ・シカ用		
柵延長	554.0	m	
設置延長	560.0	m	
門扉延長	6.0	m	

品名	規格	数量	単位	単価	金額	備考
格子金網	H-1200 25m/巻	23	巻			下段用
格子金網	H-1100 25m/巻	23	巻			上段用
支柱	40*25*2800	223	本			2.5m間隔
止め金具	支柱用	1,115	個			5個/支柱
控支柱	40*25*2500	24	本			25m間隔(控支柱)
止め金具	控支柱用	96	個			4 個/控支柱
ネカセ	40*25*687	24	本			25m間隔(ネカセ)
四つ穴プレート		48	枚			2 枚/控支柱
アンカーピン	φ 9*440	444	本			2 本/支柱間
金網結合コイル		666	本			3 本/支柱間
1 m簡易門扉	片開き	6	基			
2 m簡易門扉	両開き	0	基			
3 m簡易門扉	両開き	0	基			
4 m簡易門扉	両開き	0	基			
計						
改め						
消費税相当額	10%					
設計金額						

令和6年度 鳥獣被害防止総合対策事業 侵入防止柵資材購入

地区名	下鴨川	地区	
柵種類	イノシシ・シカ用		
	柵延長	239.0	m
設置延長	240.0	m	
	門扉延長	1.0	m

品名	規格	数量	単位	単価	金額	備考
格子金網	H-1200 25m/巻	10	巻			下段用
格子金網	H-1100 25m/巻	10	巻			上段用
支柱	40*25*2800	97	本			2.5m間隔
止め金具	支柱用	485	個			5個/支柱
控支柱	40*25*2500	11	本			25m間隔(控支柱)
止め金具	控支柱用	44	個			4 個/控支柱
ネカセ	40*25*687	11	本			25m間隔(ネカセ)
四つ穴プレート		22	枚			2 枚/控支柱
アンカーピン	φ 9*440	192	本			2 本/支柱間
金網結合コイル		288	本			3 本/支柱間
1 m簡易門扉	片開き	1	基			
2 m簡易門扉	両開き	0	基			
3 m簡易門扉	両開き	0	基			
4 m簡易門扉	両開き	0	基			
計						
改め						
消費税相当額	10%					
設計金額						

令和6年度 鳥獣被害防止総合対策事業 侵入防止柵資材購入

地区名	稲尾	地区	
柵種類	イノシシ・シカ用		
柵延長	194.0	m	
設置延長	200.0	m	
門扉延長	6.0	m	

品名	規格	数量	単位	単価	金額	備考
格子金網	H-1200 25m/巻	8	巻			下段用
格子金網	H-1100 25m/巻	8	巻			上段用
支柱	40*25*2800	79	本			2.5m間隔
止め金具	支柱用	395	個			5個/支柱
控支柱	40*25*2500	9	本			25m間隔(控支柱)
止め金具	控支柱用	36	個			4 個/控支柱
ネカセ	40*25*687	9	本			25m間隔(ネカセ)
四つ穴プレート		18	枚			2 枚/控支柱
アンカーピン	φ9*440	156	本			2 本/支柱間
金網結合コイル		234	本			3 本/支柱間
1 m簡易門扉	片開き	2	基			
2 m簡易門扉	両開き	2	基			
3 m簡易門扉	両開き	0	基			
4 m簡易門扉	両開き	0	基			
計						
改め						
消費税相当額	10%					
設計金額						

令和6年度 鳥獣被害防止総合対策事業 侵入防止柵資材購入

地区名 柵種類	大畑 イノシシ用	地区 用	柵延長	115.0	m
設置延長	120.0	m	門扉延長	5	m

品名	規格	数量	単位	単価	金額	備考
格子金網	H-1500 20m/巻	6	巻			
支柱	40*25*2200	47	本			2.5m間隔
止め金具	支柱用	141	個			3 個/支柱
控支柱	40*25*1600	6	本			25m間隔(控支柱)
止め金具	控支柱用	24	個			4 個/控支柱
ネカセ	40*25*687	6	本			25m間隔(ネカセ)
四つ穴プレート		12	枚			2 枚/控支柱
アンカーピン	φ 9*440	92	本			2 本/支柱間
1	m簡易門扉	片開き	0	基		
2	m簡易門扉	両開き	1	基		
3	m簡易門扉	両開き	1	基		
4	m簡易門扉	両開き	0	基		
計						
改め						
消費税相当額	10%					
設計金額						

特記仕様書

業務名	令和6年度 鳥獣被害防止総合対策事業 侵入防止柵資材購入
納入場所	加東市 畑、上久米、上三草、上鴨川、下鴨川、稲尾、大畑 地内
納期	令和6年12月6日限り

第1条 本業務の履行は、本特記仕様書によるものとし、各地区の柵種別及び延長は別表のとおりとする。

第2条 特記事項は、次のとおりとする。

1 支援地区との協議

製品納入の際には、事前に地区責任者と設置場所、納入場所、納入日時等について協議し、製品数量などに疑義や変更が生じる場合は、速やかに発注者と協議すること。

また、設置にかかる製品説明、設置手順について、説明書の配布や指導を行うこと。

2 製品の仕様

設計書及び構造図に記載された参考品又は同等品とする。同等品で応札する場合は、同等品以上であることを説明できる資料を添えて、質疑書を提出し、発注者の了解を得た後に入札すること。なお、同等品は、参考品と材質、使用、規格寸法等が機能的、品質的に同等以上であり、かつ参考品と同等の安全性、耐久性が保証されるものを基本とする。

3 納入日時及び納入場所

支援地区責任者と協議し、納入日時及び納入場所を決定すること。なお、製品運搬費は材料費に含まれるものとする。

4 製品保証

製品の保証期間は、1年以上の定めがあるものについては、その保証期間とし、その他のものは設置後1年間とする。また、納期内及び保証期間中の製品不良、故障、汚損その他不具合が生じた場合は、速やかに交換に応じること。

5 その他


設置は地区による自力施工となることから、きめ細やかな支援体制を整えること。

本仕様書に定めのない事項については、発注者と協議すること。

別表

地区名	柵種別	設置延長 (m)	設置延長内訳				
			金網柵(m)	1 m門扉(基)	2 m門扉(基)	3 m門扉(基)	4 m門扉(基)
畑	イノシシ・シカ	330	325	5	0	0	0
上久米	イノシシ・シカ	320	316	2	1	0	0
上三草	イノシシ	270	267	3	0	0	0
上鴨川	イノシシ・シカ	560	554	6	0	0	0
下鴨川	イノシシ・シカ	240	239	1	0	0	0
稲尾	イノシシ・シカ	200	194	2	2	0	0
大畑	イノシシ	120	115	0	1	1	0
合計		2,040	2,010	19	4	1	0
イノシシ		390	382	3	1	1	0
イノシシ・シカ		1,650	1,628	16	3	0	0

鳥獣被害防止総合対策事業 侵入防止柵資材購入

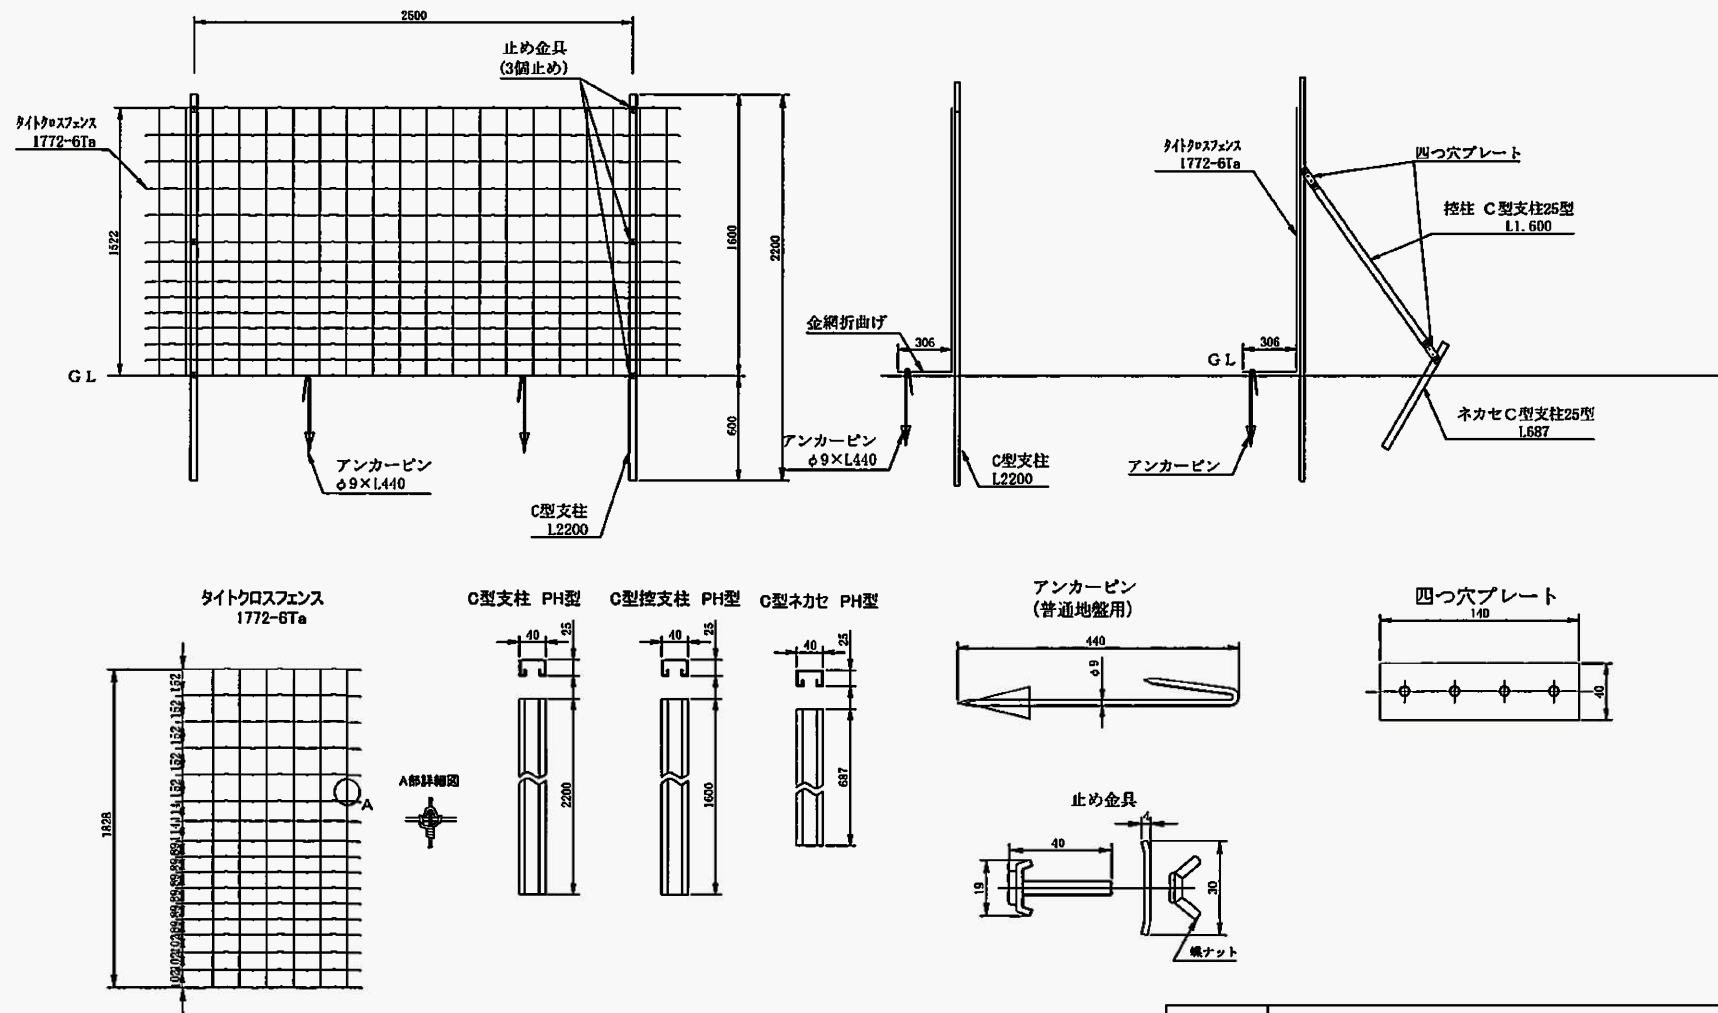

名称		猪柵施工標準図 1772-6Taタイプ (参考)				
製図		日付			訂正	
縮尺		検図		承認		
					図番	

鳥獣被害防止総合対策事業 侵入防止柵資材購入










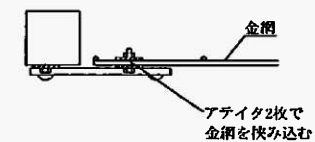


図
番

鳥獣被害防止総合対策事業 侵入防止柵資材購入

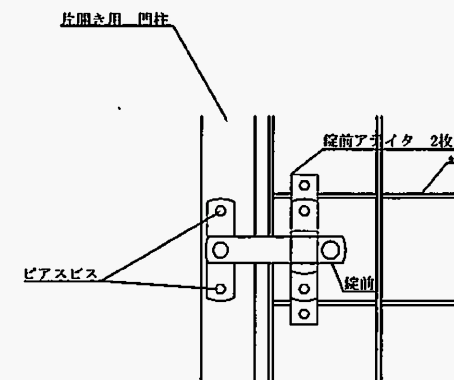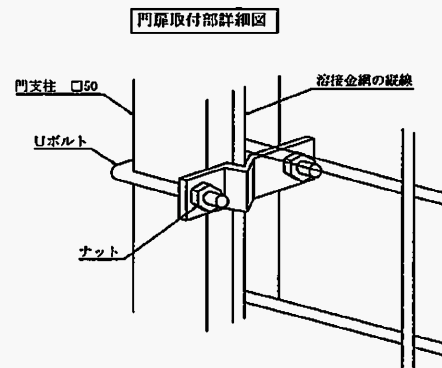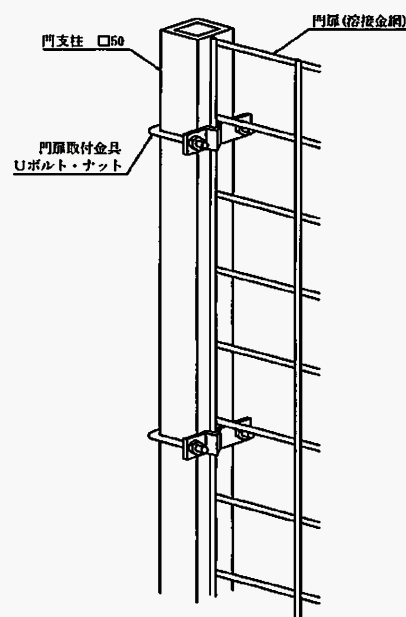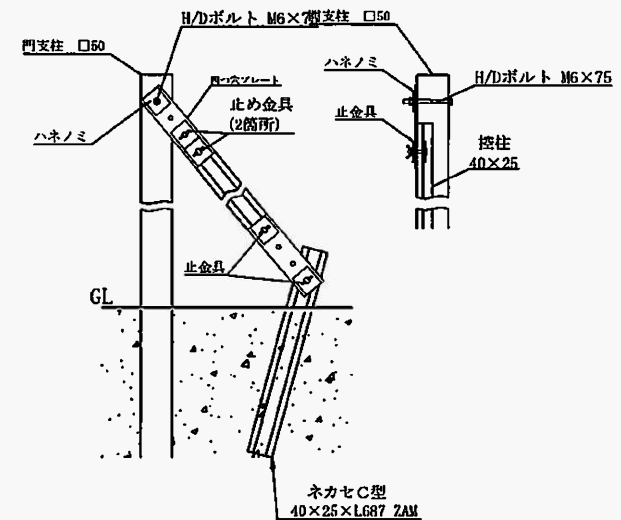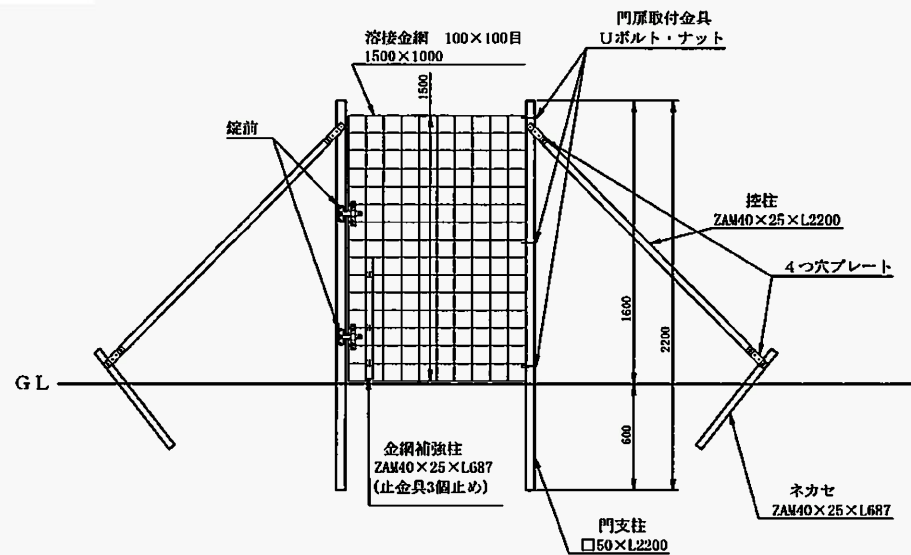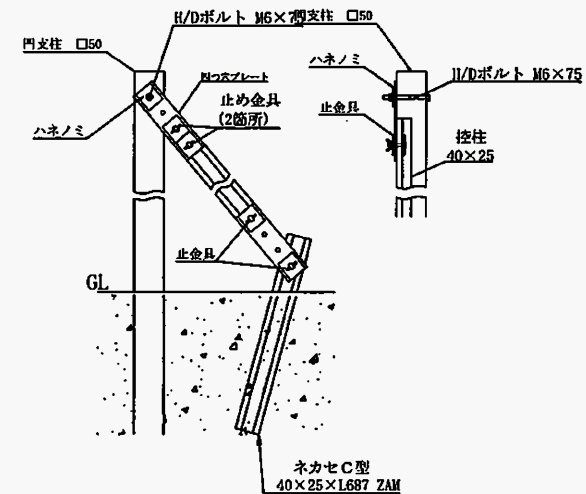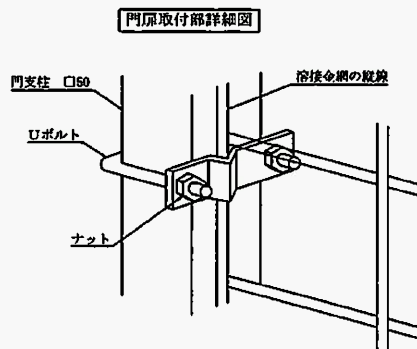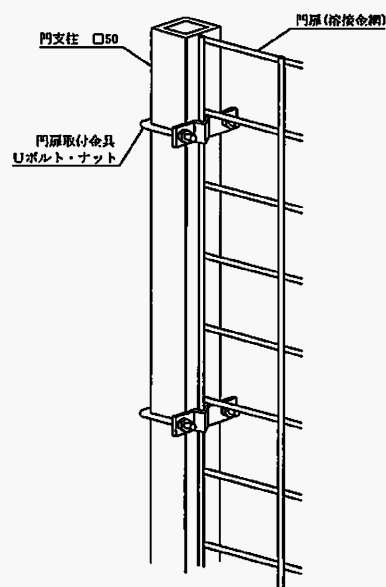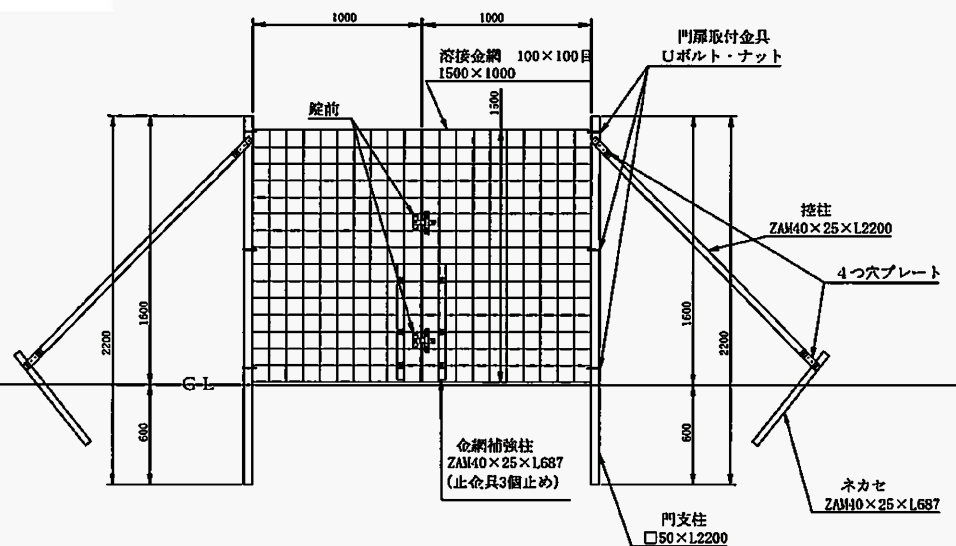

両開き門扉用





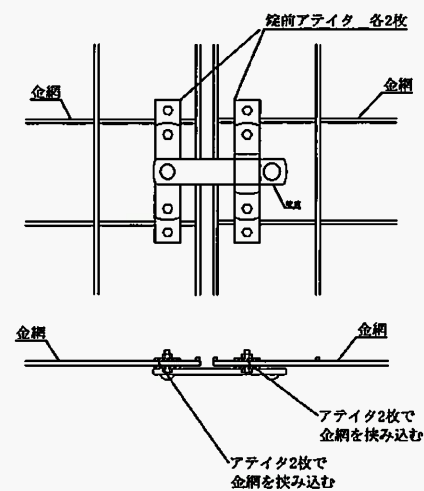


図
番

鳥獣被害防止総合対策事業 侵入防止柵資材購入

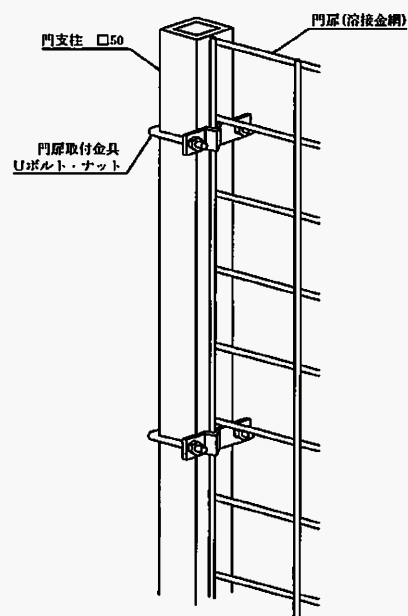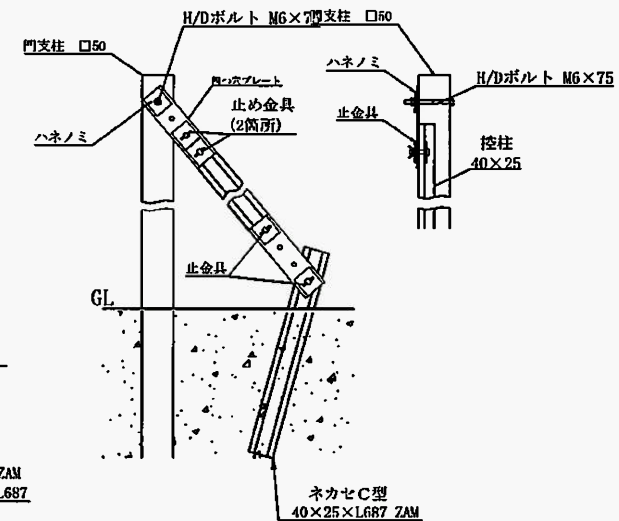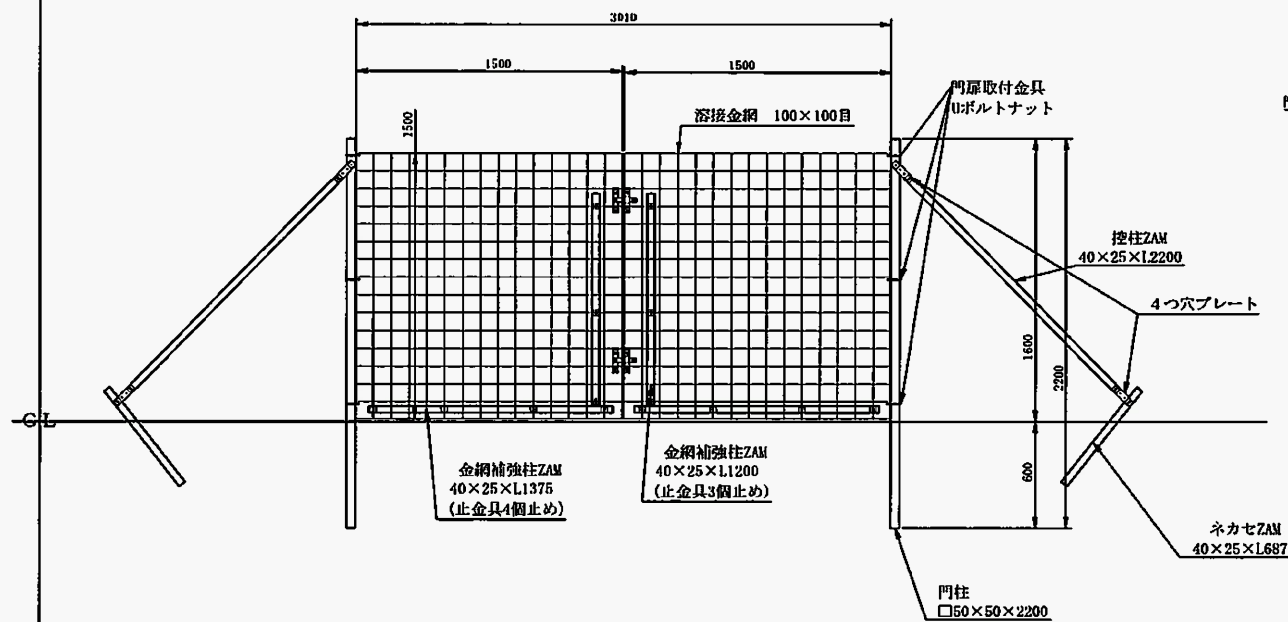

門扉取付部詳細図

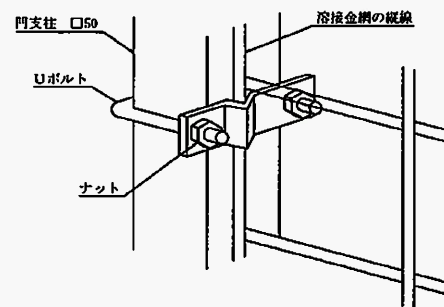

両
開
き
門
扉
用


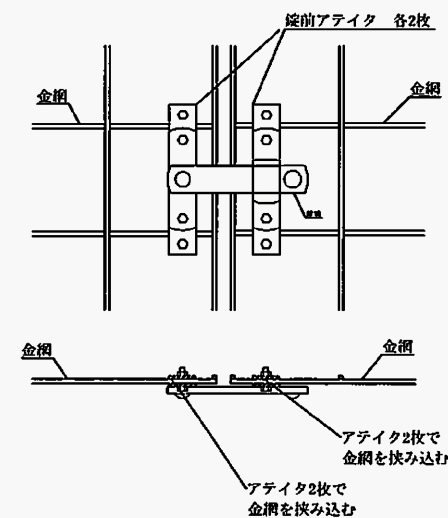


図
番

鳥獣被害防止総合対策事業 侵入防止柵資材購入

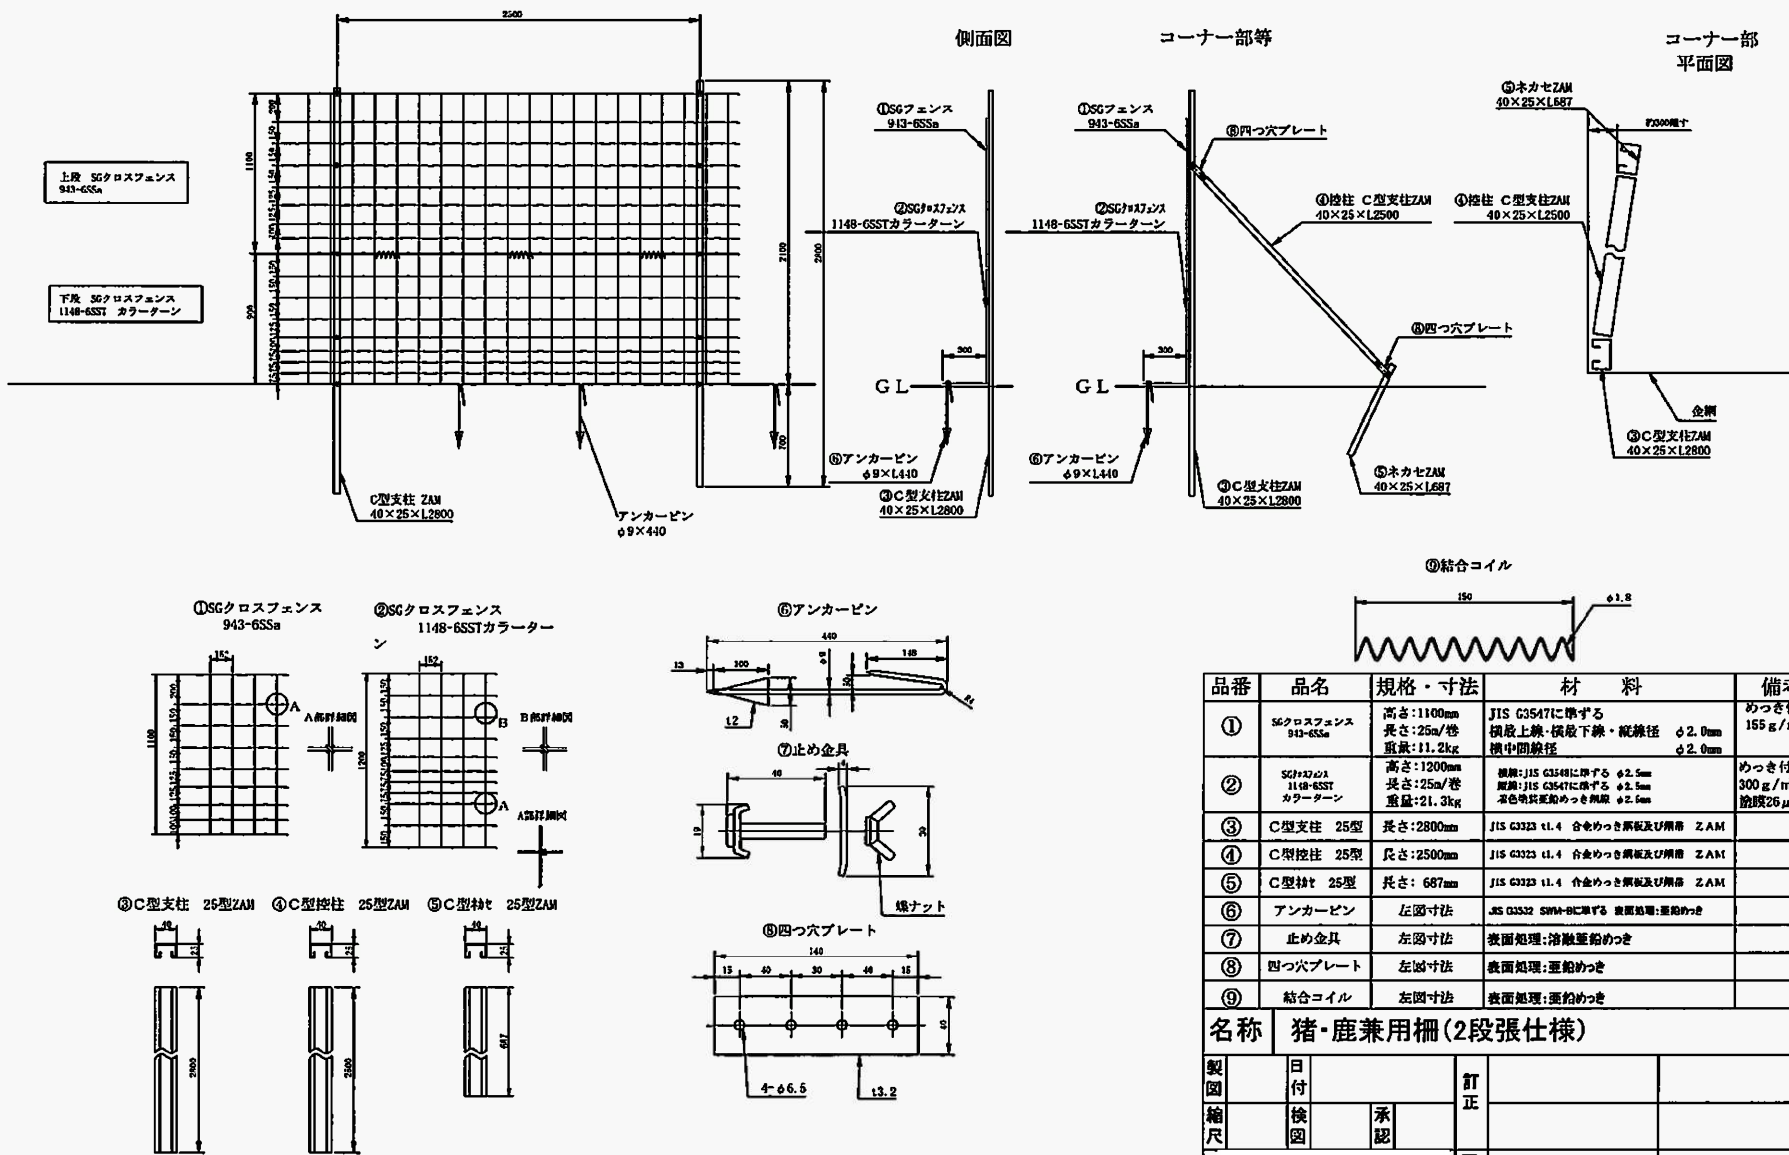

鳥獣被害防止総合対策事業 侵入防止柵資材購入

1000

2000

錠前

控柱(C型支柱)
40×25×L2500 ZAM

溶接金網
100×100

金網補強柱 C型
タテ40×25×L687 ZAM
ヨコ40×25×L900ZAM

門支柱
□50×L2800

門扉取付金具
Uボルト・ナット

2050

2800

四つ穴プレート


GL

750

ネカセC型
40×25×L687 ZAM


名称	H2.0m×W1.0m門扉			
製図		日付	2018.4.4	
縮尺		検図	承認	訂正
				図番

鳥獸被害防止総合対策事業 侵入防止柵資材購入

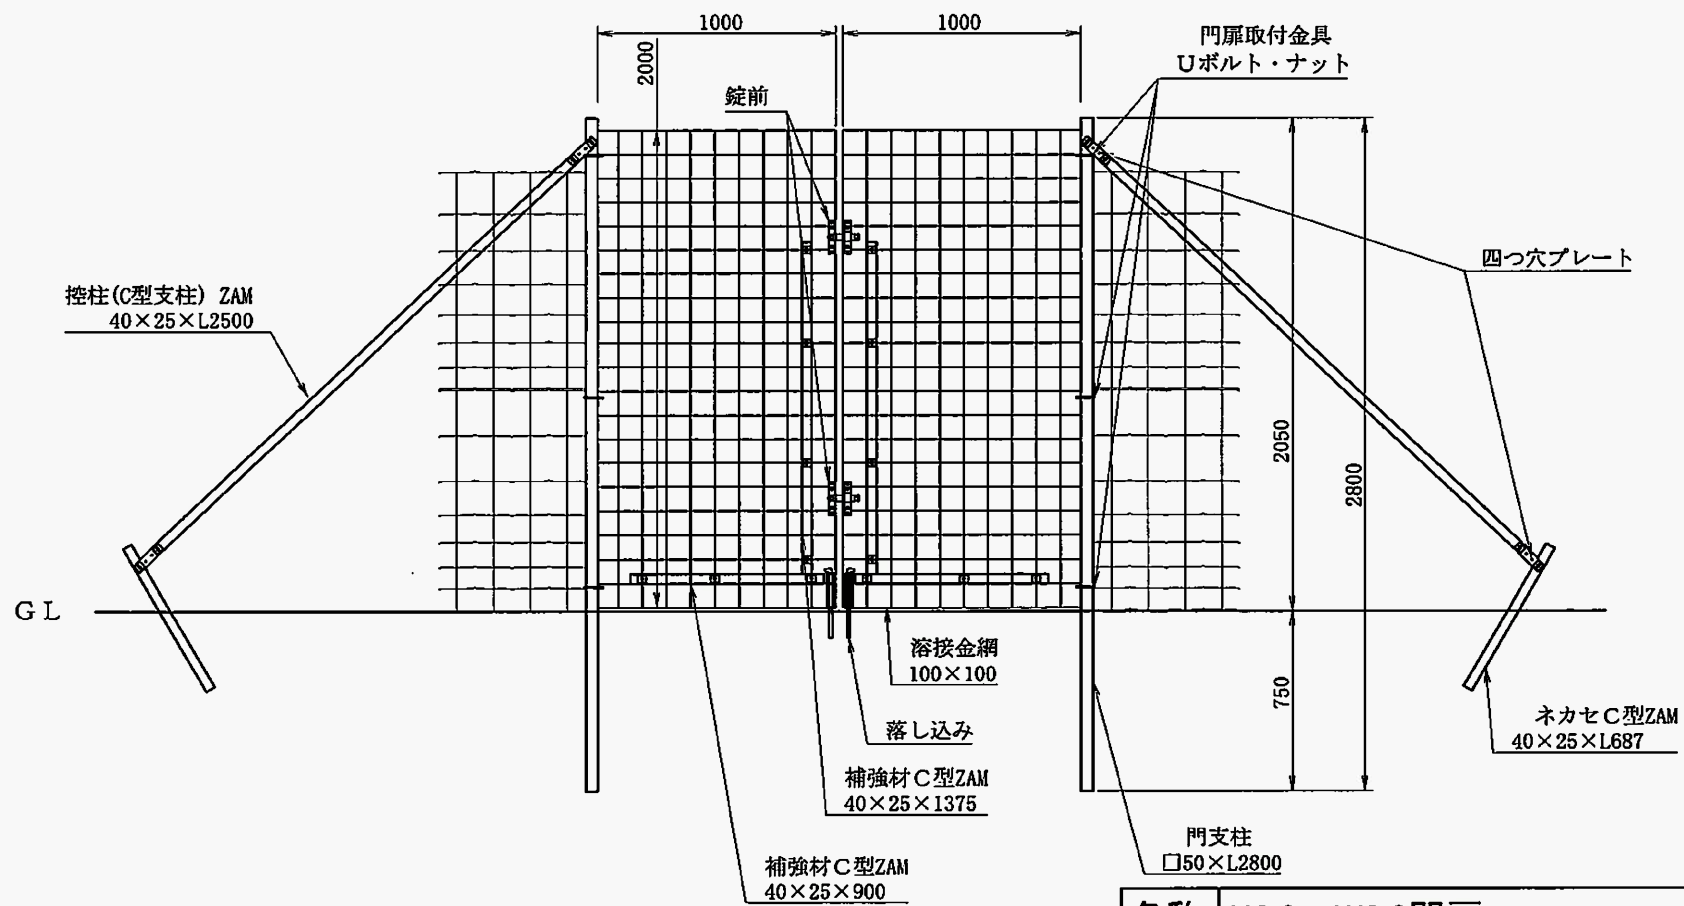


名称		H2.0×W2.0門扉				
製図		日付	2018.4.4		訂正	
縮尺		検図		承認		
					図番	

鳥獣被害防止総合対策事業 侵入防止柵資材購入

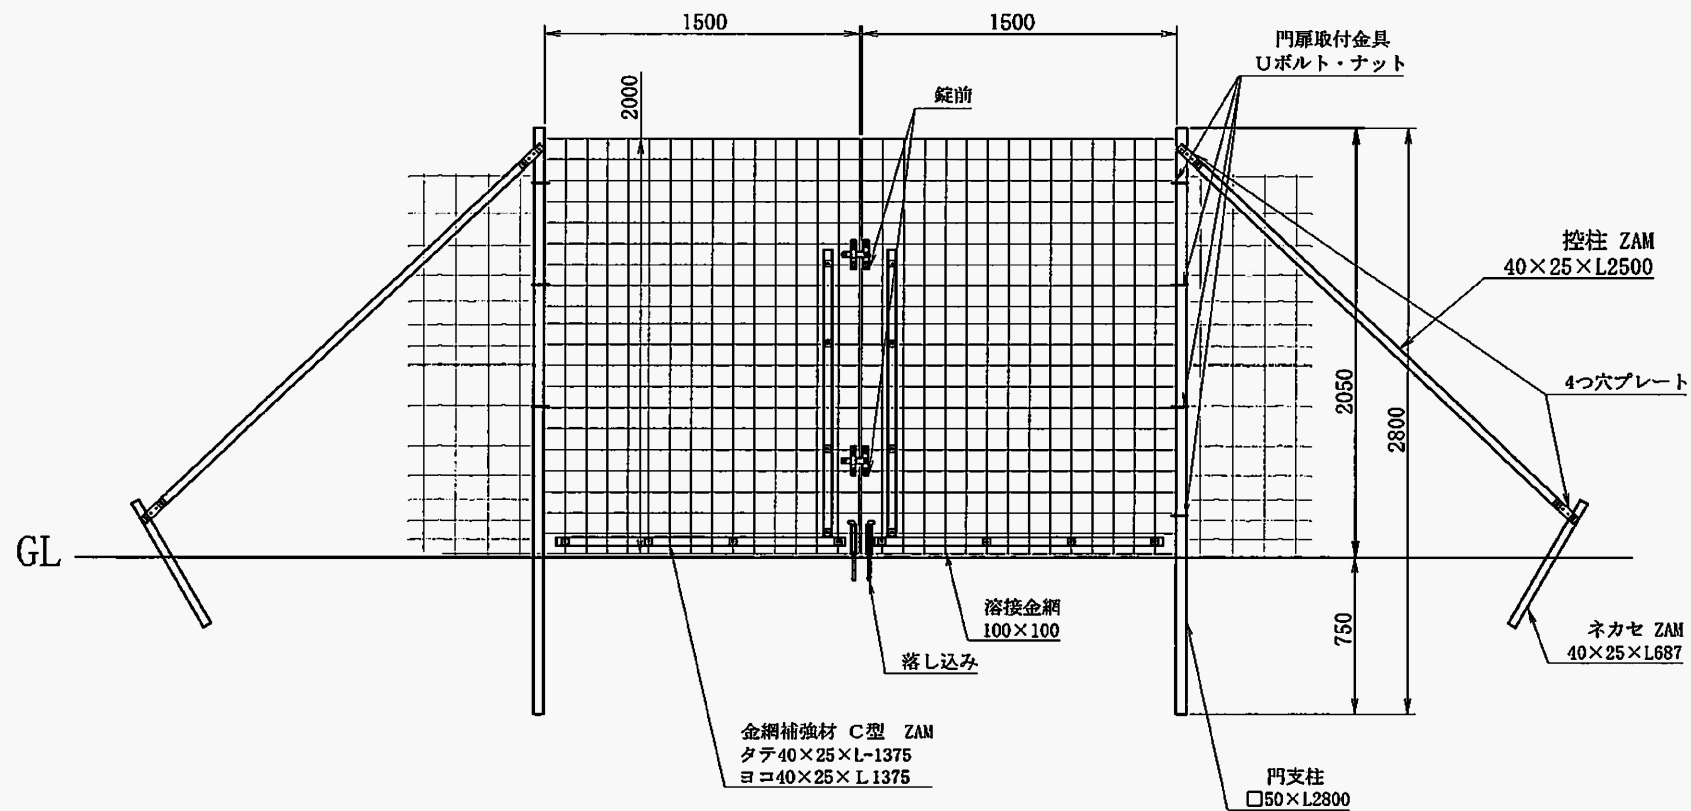

名称		H2.0m × W3.0m 門扉			
製 図		日 付	2018.4.5		訂 正
縮 尺		検 図		承 認	
					図 番

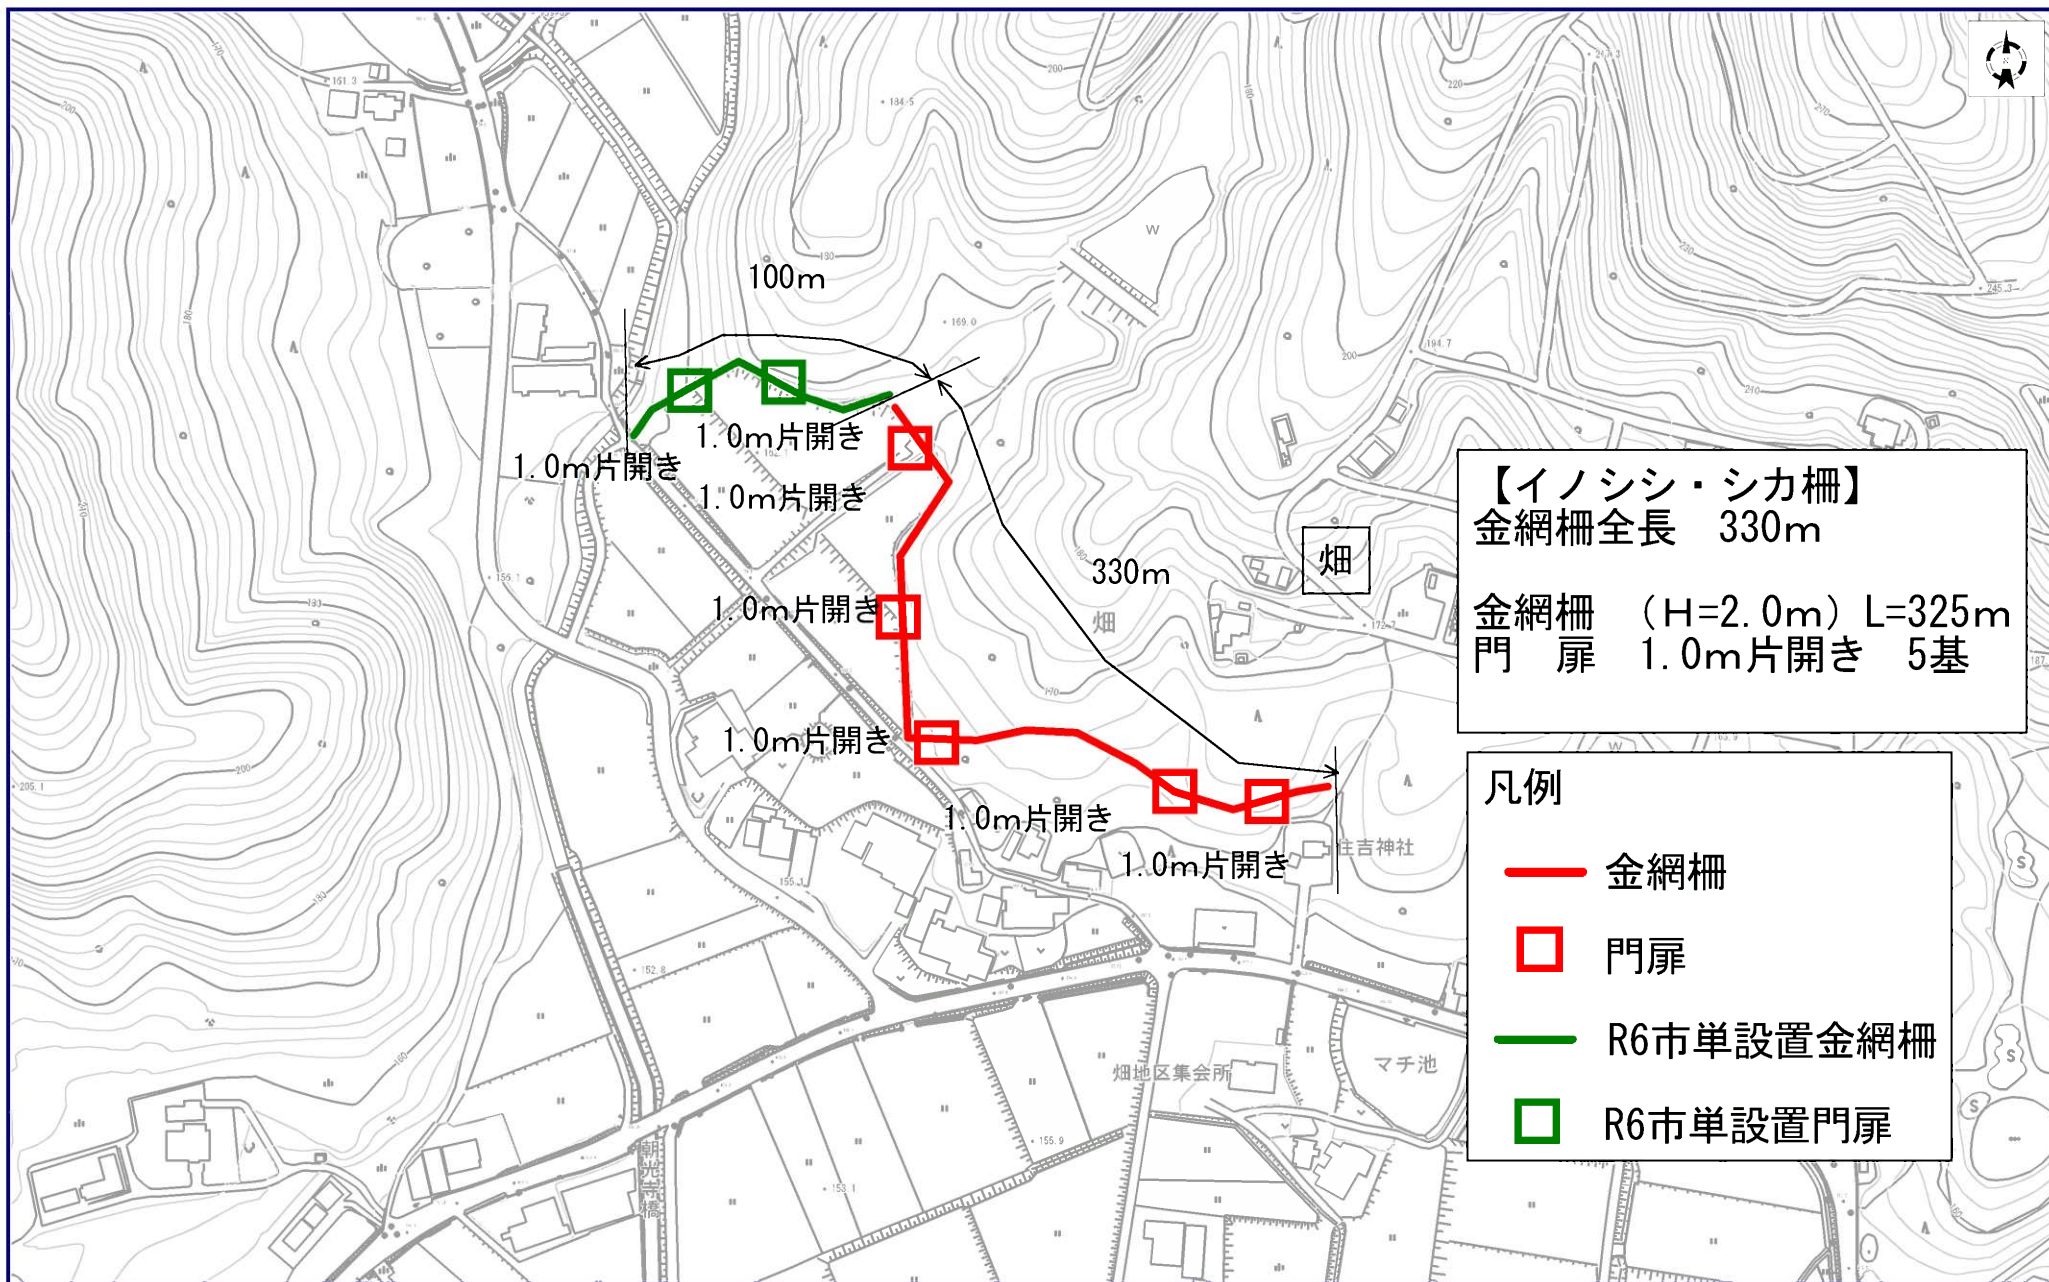

【イノシシ・シカ柵】
 金網柵全長 330m
 金網柵 (H=2.0m) L=325m
 門扉 1.0m片開き 5基


- 凡例
- 金網柵
 - 門扉
 - R6市単設置金網柵
 - R6市単設置門扉

令和6年度 鳥獣被害防止総合対策事業
 侵入防止柵資材購入 設置箇所図(1/7)



畑


令和6年度金網柵設置予定位置図

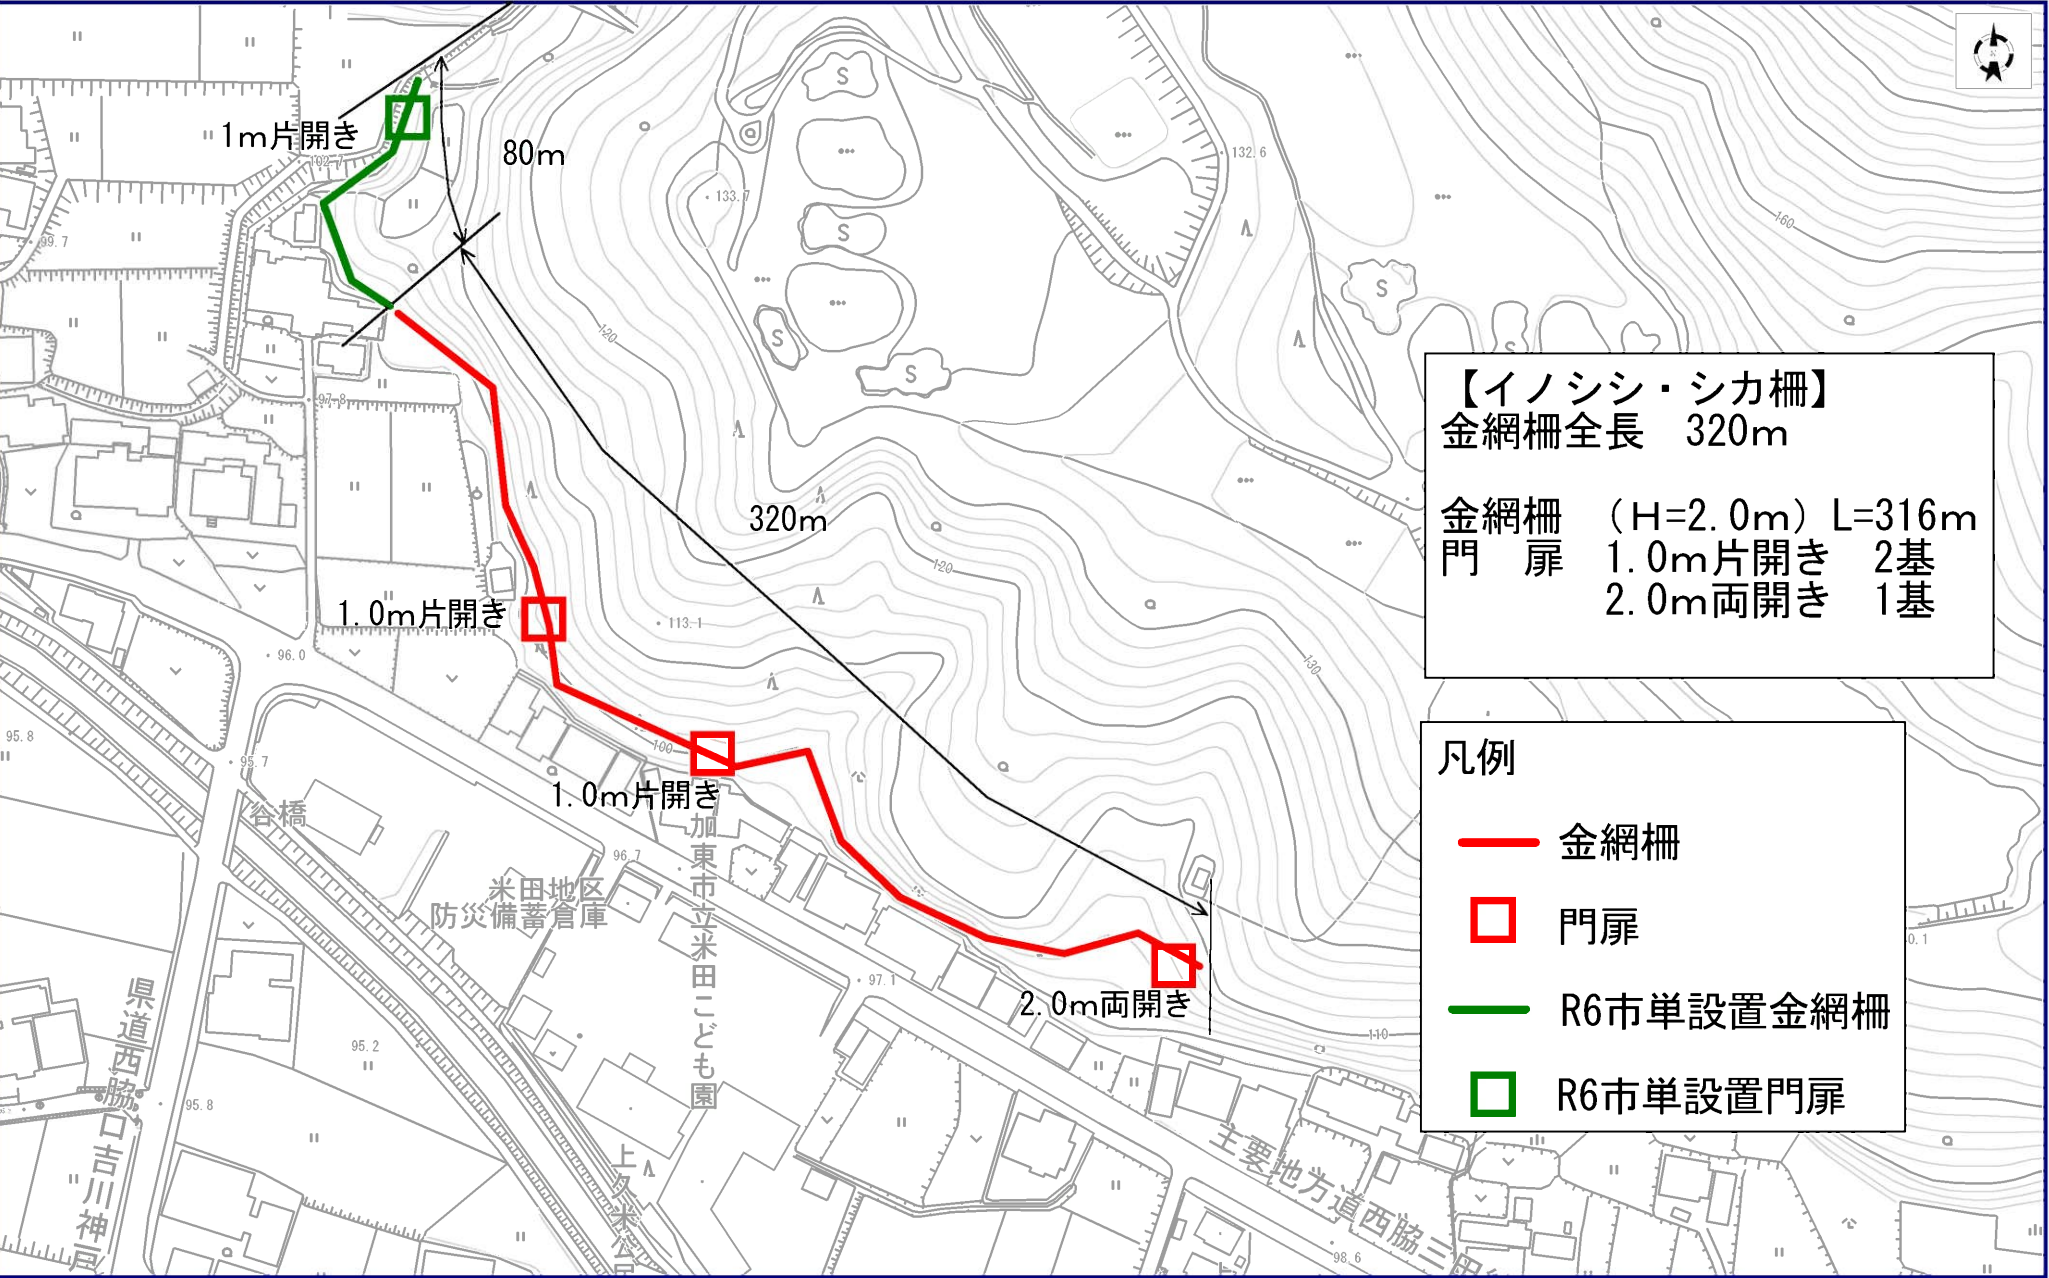

令和6年度 鳥獣被害防止総合対策事業
侵入防止柵資材購入 設置箇所図(2/7)

上久米

令和6年度金網柵設置予定位置図

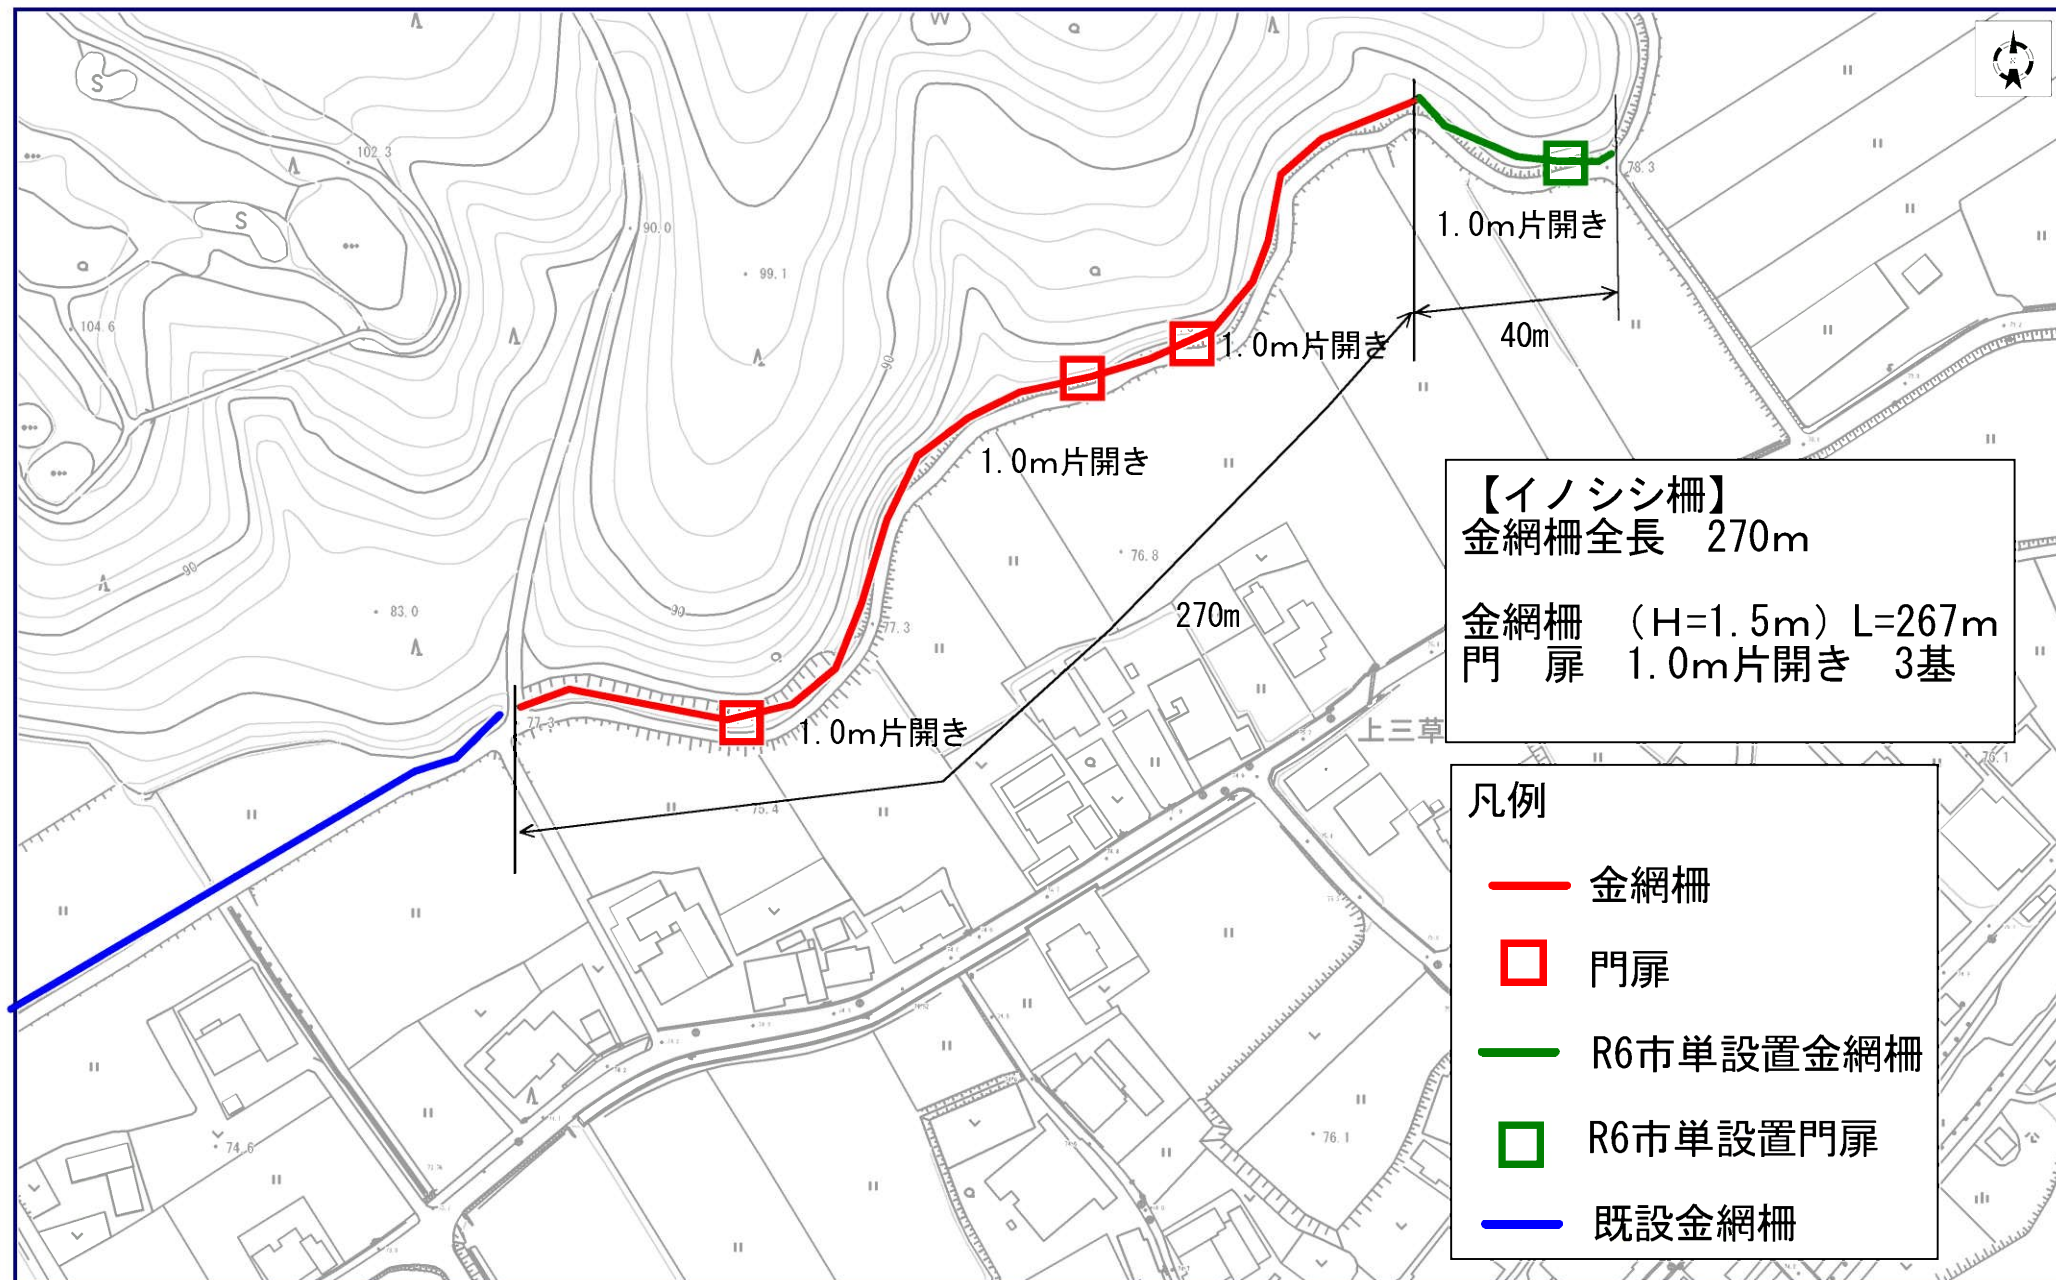


令和6年度 鳥獣被害防止総合対策事業
侵入防止柵資材購入 設置箇所図(3/7)



上三草


令和6年度金網柵設置予定位置図

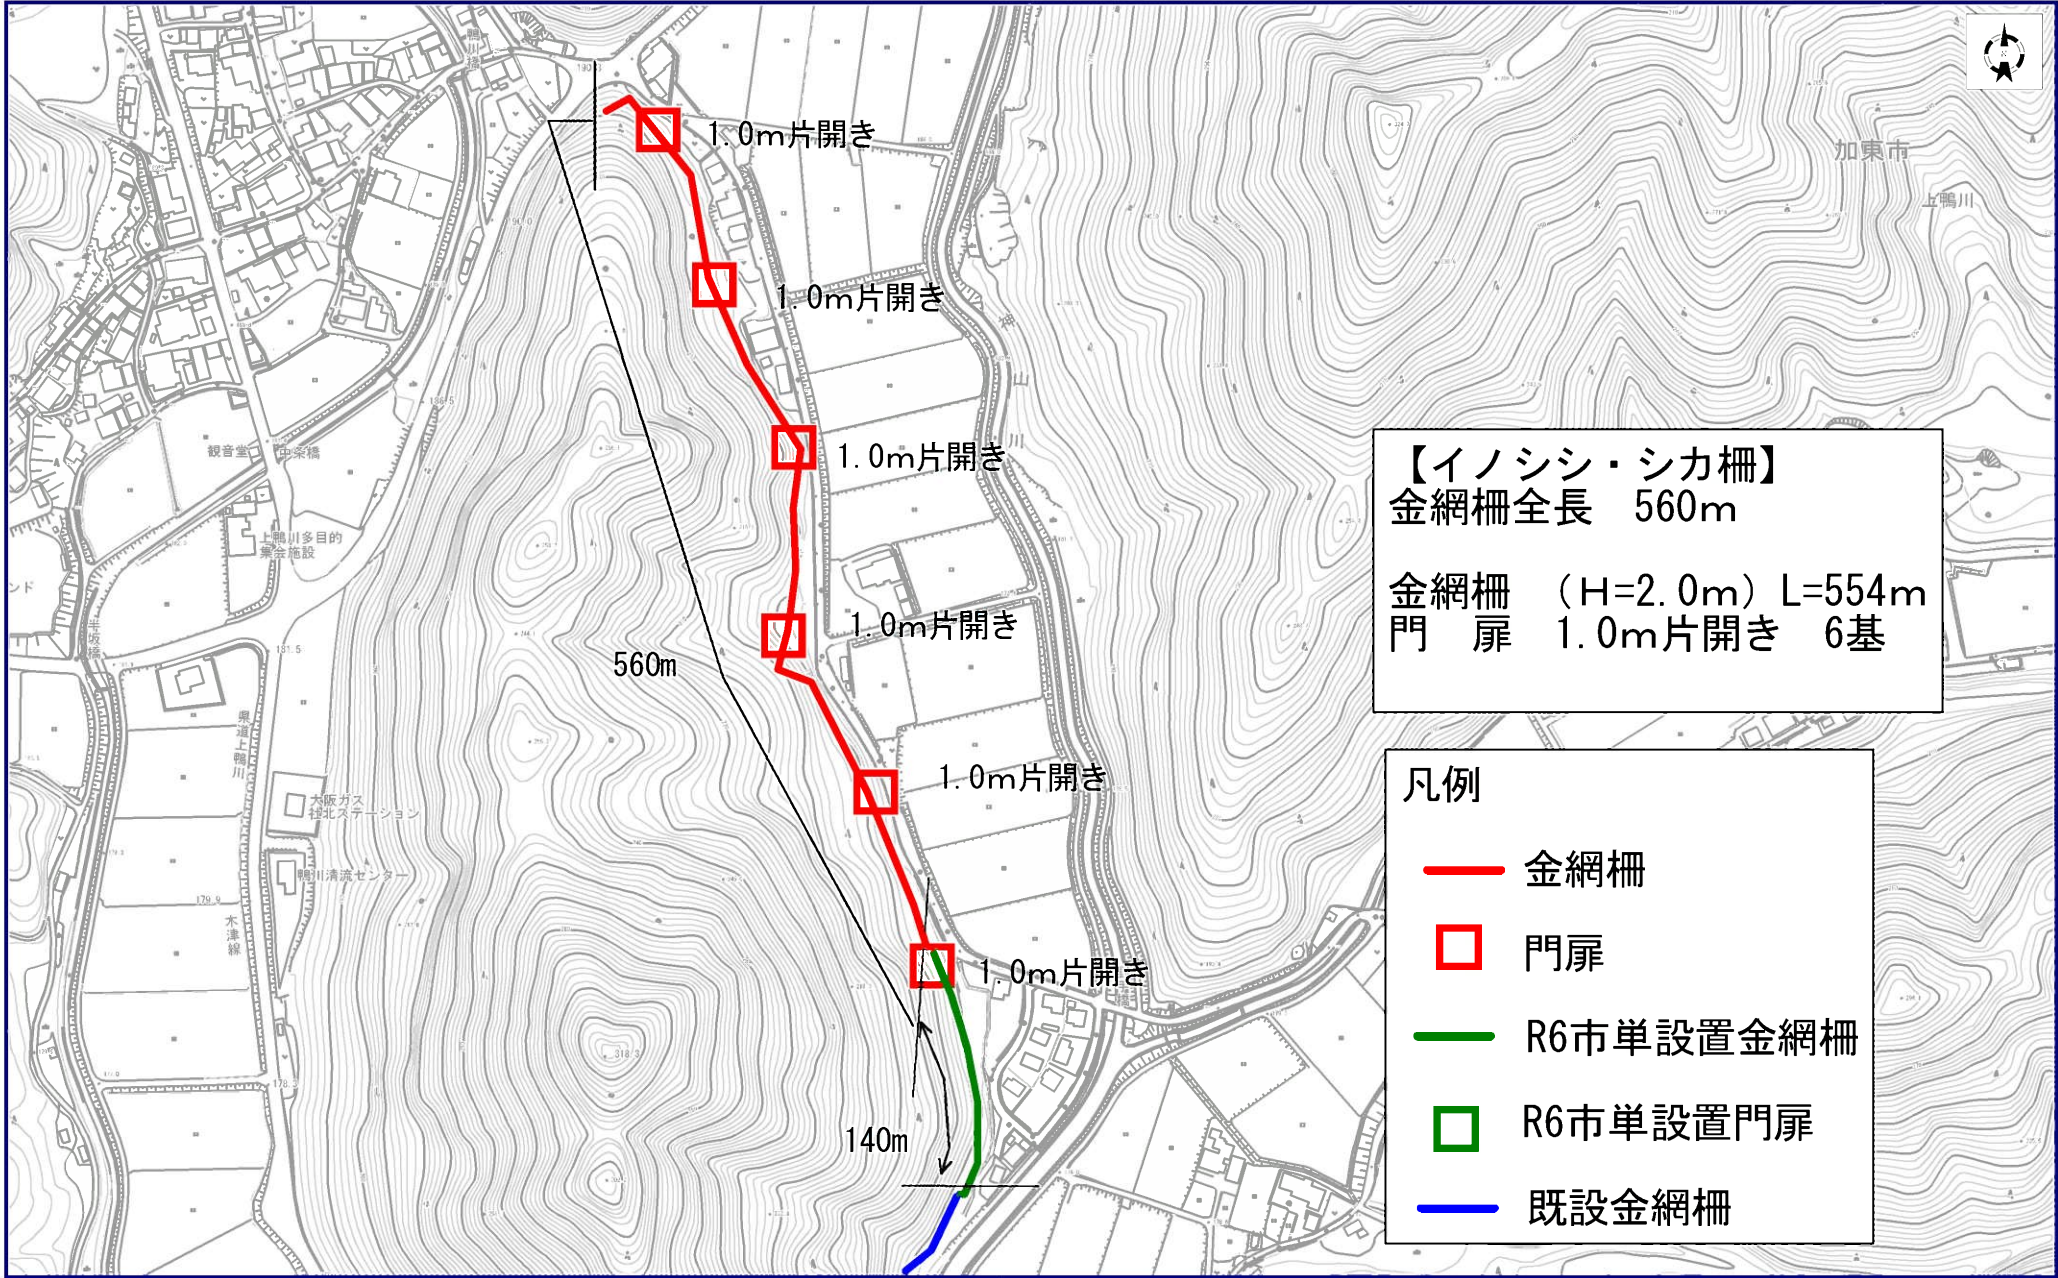

令和6年度 鳥獣被害防止総合対策事業
侵入防止柵資材購入 設置箇所図(4/7)

上鴨川


令和6年度金網柵設置予定位置図

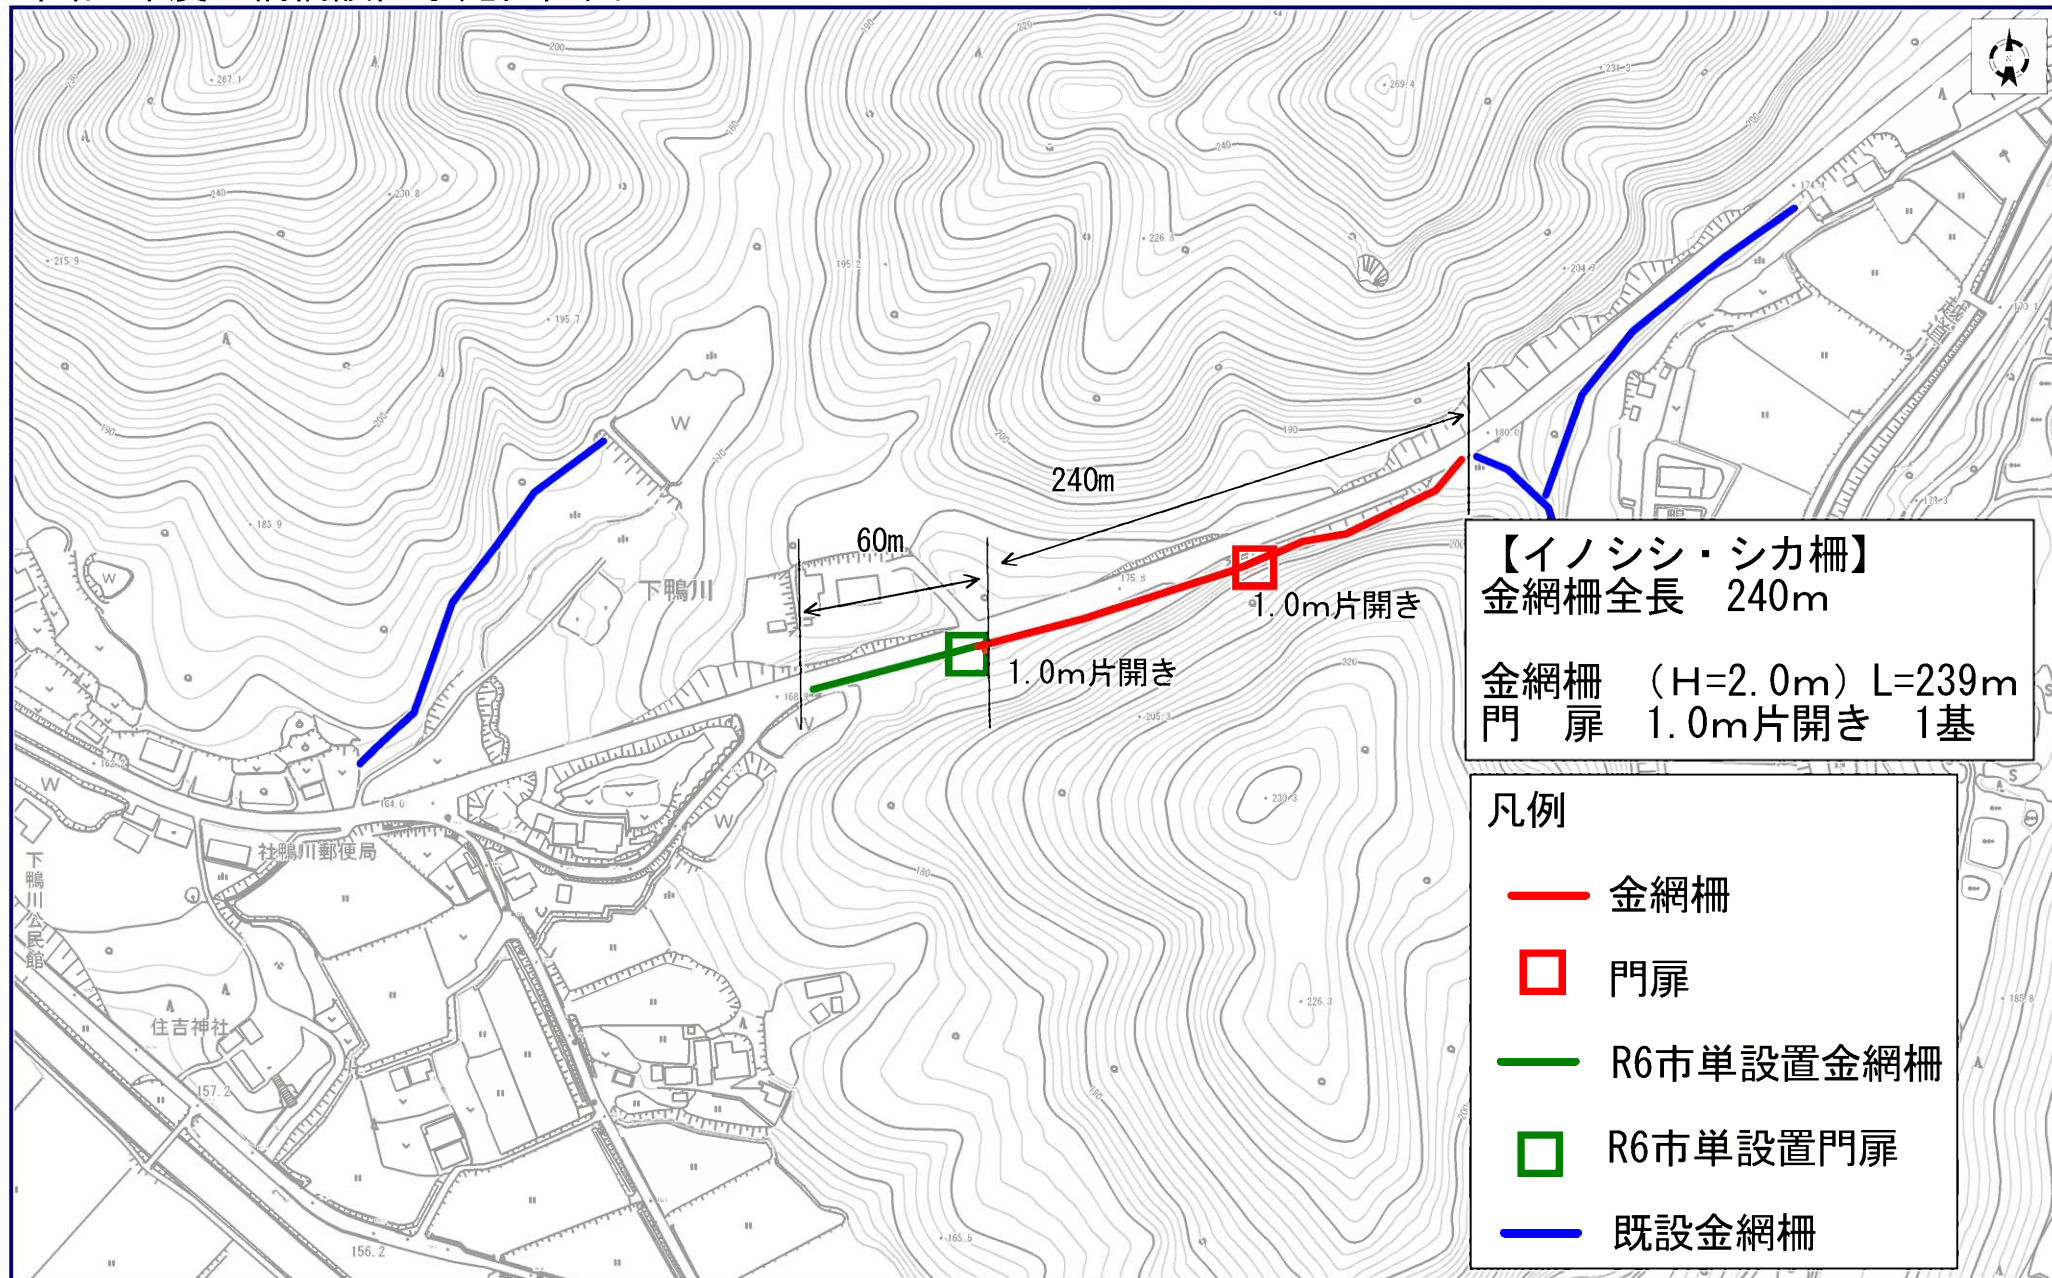

令和6年度 鳥獣被害防止総合対策事業
侵入防止柵資材購入 設置箇所図(5/7)

下鴨川


令和6年度金網柵設置予定位置図

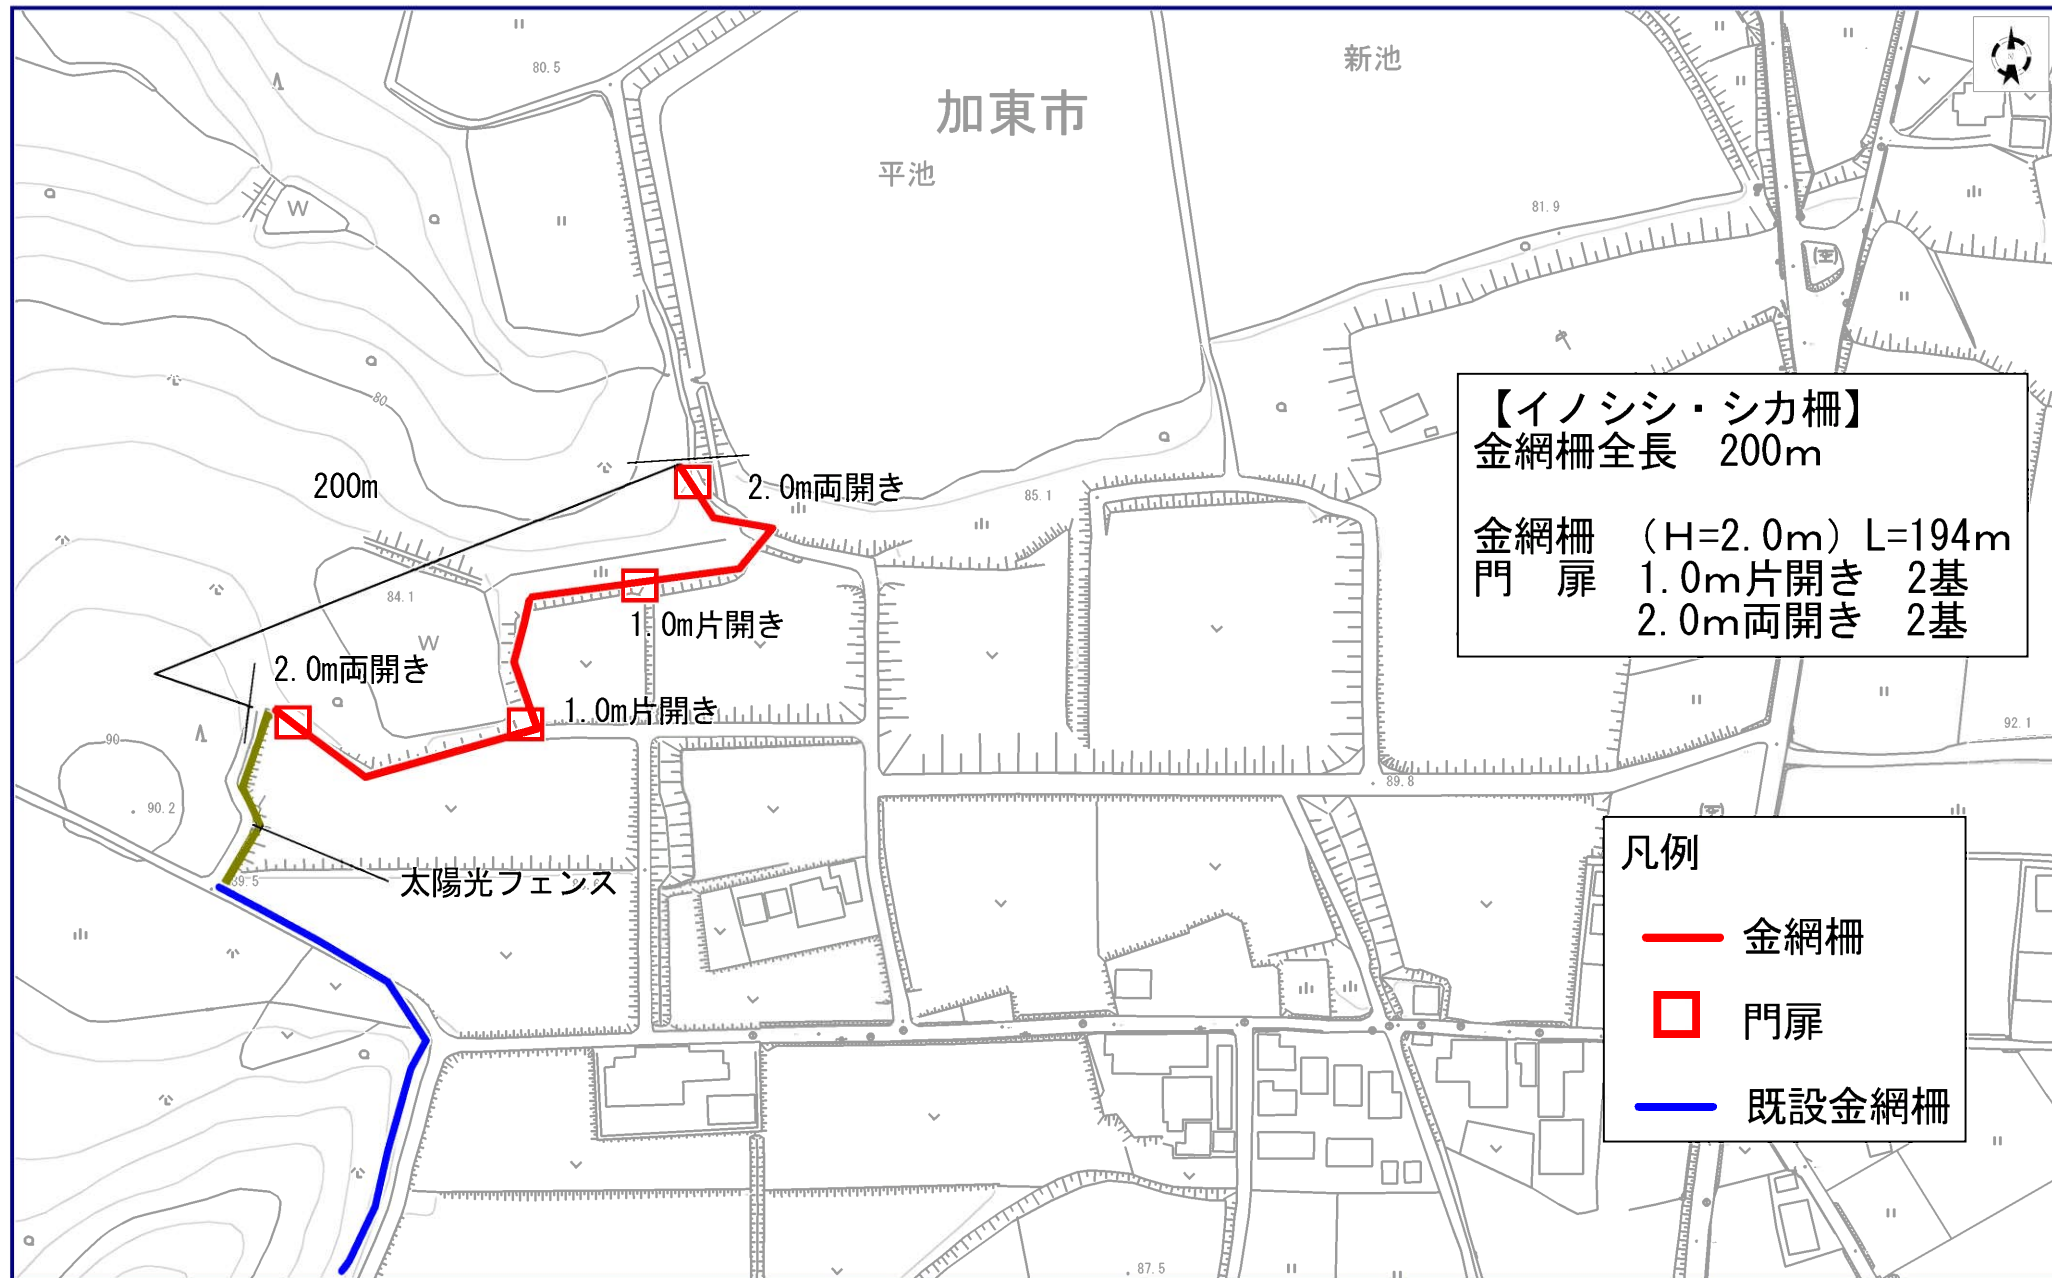

令和6年度 鳥獣被害防止総合対策事業
侵入防止柵資材購入 設置箇所図(6/7)

稲尾

令和6年度金網柵設置予定位置図

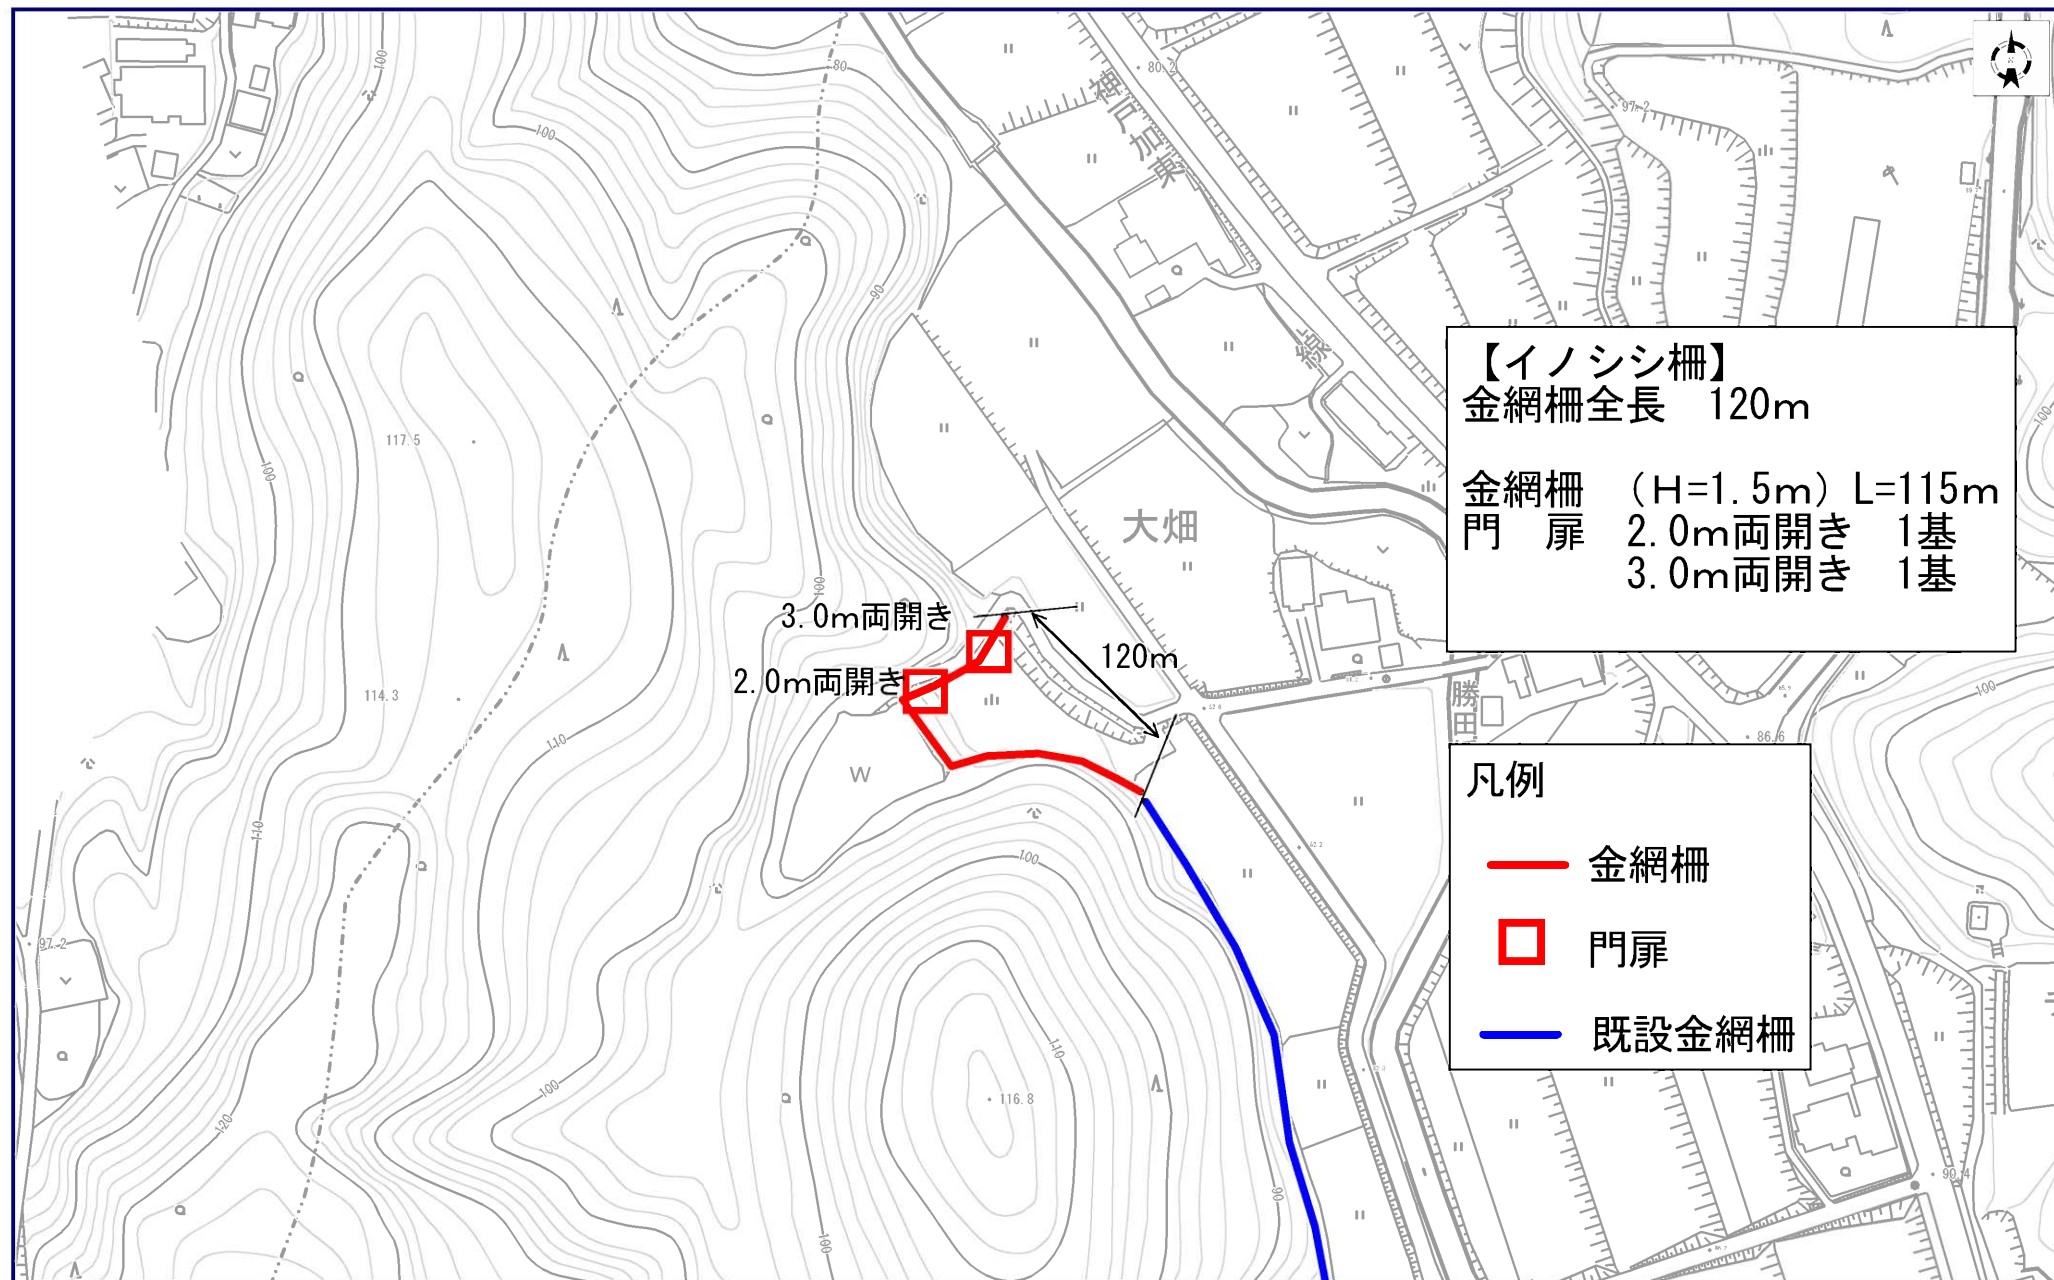

令和6年度 鳥獣被害防止総合対策事業
侵入防止柵資材購入 設置箇所図(7/7)

大畑