



令和 7 年度 鳥獣被害防止総合対策事業 侵入防止柵資材購入

金抜設計書

物 品 番 号 2025065800

物 品 名 令和 7 年度 鳥獣被害防止総合対策事業 侵入防止柵資材購入

納 入 場 所 加東市上久米地内ほか

兵庫県 加東市

[illegible]

総括情報表

	金額
上久米地区	
イノシシ・シカ用350m	
上三草地区	
イノシシ用250m	
馬瀬地区	
イノシシ・シカ用130m	
上鴨川地区	
イノシシ・シカ用700m	
稲尾地区	
イノシシ・シカ用25m	
森地区	
イノシシ用102m	
合計	
前回購入額	
変更購入価格	
変更消費税相当額	
変更購入額	

[illegible]

令和 7 年度鳥獣被害防止総合対策事業 侵入防止柵資材購入

地区名	上久米	地区	
柵種類	イノシシ・シカ用		
柵延長	341.0	m	
設置延長	350.0	m	
門扉延長	9.0	m	

品名	規格	数量	単位	単価	金額	備考
格子金網	H-1200 25m/巻	14	巻			下段用
格子金網	H-1100 25m/巻	14	巻			上段用
支柱	40*25*2800	138	本			2.5m間隔
止め金具	支柱用	690	個			5個/支柱
控支柱	40*25*2500	15	本			25m間隔(控支柱)
ネカセ	40*25*687	15	本			25m間隔(ネカセ)
四つ穴プレート		30	枚			2 枚/控支柱
止め金具	控支柱用	60	個			4 個/控支柱
アンカーピン	φ 9*440	274	本			2 本/支柱間
金網結合コイル		411	本			3 本/支柱間
1 m簡易門扉	片開き	4	基			
2 m簡易門扉	両開き	1	基			
3 m簡易門扉	両開き	1	基			
4 m簡易門扉	両開き	0	基			
計						
改め						
消費税相当額	10%					
設計金額						

令和 7 年度鳥獣被害防止総合対策事業 侵入防止柵資材購入

地区名	上三草	地区
柵種類	イノシシ用	
柵延長	248.0	m
設置延長	250.0	m
門扉延長	2.0	m

品名	規格	数量	単位	単価	金額	備考
格子金網	H-1500 20m/巻	13	巻			
支柱	40*25*2200	101	本			2.5m間隔
止め金具	支柱用	303	個			3 個/支柱
控支柱	40*25*1600	11	本			25m間隔(控支柱)
ネカセ	40*25*687	11	本			25m間隔(ネカセ)
四つ穴プレート		22	枚			2 枚/控支柱
止め金具	控支柱用	44	個			4 個/控支柱
アンカーピン	φ 9*440	200	本			2 本/支柱間
1	m簡易門扉	片開き	0	基		
2	m簡易門扉	両開き	1	基		
3	m簡易門扉	両開き	0	基		
4	m簡易門扉	両開き	0	基		
計						
改め						
消費税相当額	10%					
設計金額						

令和 7 年度鳥獣被害防止総合対策事業 侵入防止柵資材購入

地区名	馬瀬	地区	
柵種類	イノシシ・シカ用		
柵延長	127.0	m	
設置延長	130.0	m	
門扉延長	3.0	m	

品名	規格	数量	単位	単価	金額	備考
格子金網	H-1200 25m/巻	6	巻			下段用
格子金網	H-1100 25m/巻	6	巻			上段用
支柱	40*25*2800	52	本			2.5m間隔
止め金具	支柱用	260	個			5個/支柱
控支柱	40*25*2500	7	本			25m間隔(控支柱)
ネカセ	40*25*687	7	本			25m間隔(ネカセ)
四つ穴プレート		14	枚			2 枚/控支柱
止め金具	控支柱用	28	個			4 個/控支柱
アンカーピン	φ 9*440	102	本			2 本/支柱間
金網結合コイル		153	本			3 本/支柱間
1 m簡易門扉	片開き	3	基			
2 m簡易門扉	両開き	0	基			
3 m簡易門扉	両開き	0	基			
4 m簡易門扉	両開き	0	基			
計						
改め						
消費税相当額	10%					
設計金額						

令和 7 年度鳥獣被害防止総合対策事業 侵入防止柵資材購入

地区名	上鴨川	地区	
柵種類	イノシシ・シカ用		
柵延長	692.0	m	
設置延長	700.0	m	
門扉延長	8.0	m	

品名	規格	数量	単位	単価	金額	備考
格子金網	H-1200 25m/巻	28	巻			下段用
格子金網	H-1100 25m/巻	28	巻			上段用
支柱	40*25*2800	278	本			2.5m間隔
止め金具	支柱用	1,390	個			5個/支柱
控支柱	40*25*2500	29	本			25m間隔(控支柱)
ネカセ	40*25*687	29	本			25m間隔(ネカセ)
四つ穴プレート		58	枚			2 枚/控支柱
止め金具	控支柱用	116	個			4 個/控支柱
アンカーピン	φ 9*440	554	本			2 本/支柱間
金網結合コイル		831	本			3 本/支柱間
1 m簡易門扉	片開き	5	基			
2 m簡易門扉	両開き	0	基			
3 m簡易門扉	両開き	1	基			
4 m簡易門扉	両開き	0	基			
計						
改め						
消費税相当額	10%					
設計金額						

令和 7 年度鳥獣被害防止総合対策事業 侵入防止柵資材購入

地区名	稲尾	地区
柵種類	イノシシ・シカ用	
柵延長	25.0	m
設置延長	25.0	m
門扉延長	0.0	m

品名	規格	数量	単位	単価	金額	備考
格子金網	H-1200 25m/巻	1	巻			下段用
格子金網	H-1100 25m/巻	1	巻			上段用
支柱	40*25*2800	11	本			2.5m間隔
止め金具	支柱用	55	個			5個/支柱
控支柱	40*25*2500	2	本			25m間隔(控支柱)
ネカセ	40*25*687	2	本			25m間隔(ネカセ)
四つ穴プレート		4	枚			2 枚/控支柱
止め金具	控支柱用	8	個			4 個/控支柱
アンカーピン	φ 9*440	20	本			2 本/支柱間
金網結合コイル		30	本			3 本/支柱間
1 m簡易門扉	片開き	0	基			
2 m簡易門扉	両開き	0	基			
3 m簡易門扉	両開き	0	基			
4 m簡易門扉	両開き	0	基			
計						
改め						
消費税相当額	10%					
設計金額						


令和 7 年度鳥獣被害防止総合対策事業 侵入防止柵資材購入

地区名	森	地区
柵種類	イノシシ用	
柵延長	100.0	m
設置延長	102.0	m
門扉延長	2.0	m

品名	規格	数量	単位	単価	金額	備考
格子金網	H-1500 20m/巻	5	巻			
支柱	40*25*2200	41	本			2.5m間隔
止め金具	支柱用	123	個			3 個/支柱
控支柱	40*25*1600	5	本			25m間隔(控支柱)
ネカセ	40*25*687	5	本			25m間隔(ネカセ)
四つ穴プレート		10	枚			2 枚/控支柱
止め金具	控支柱用	20	個			4 個/控支柱
アンカーピン	φ 9*440	80	本			2 本/支柱間
1	m簡易門扉	片開き	0	基		
2	m簡易門扉	両開き	1	基		
3	m簡易門扉	両開き	0	基		
4	m簡易門扉	両開き	0	基		
計						
改め						
消費税相当額	10%					
設計金額						



鳥獣被害防止総合対策事業 侵入防止柵資材購入

イノシシ用


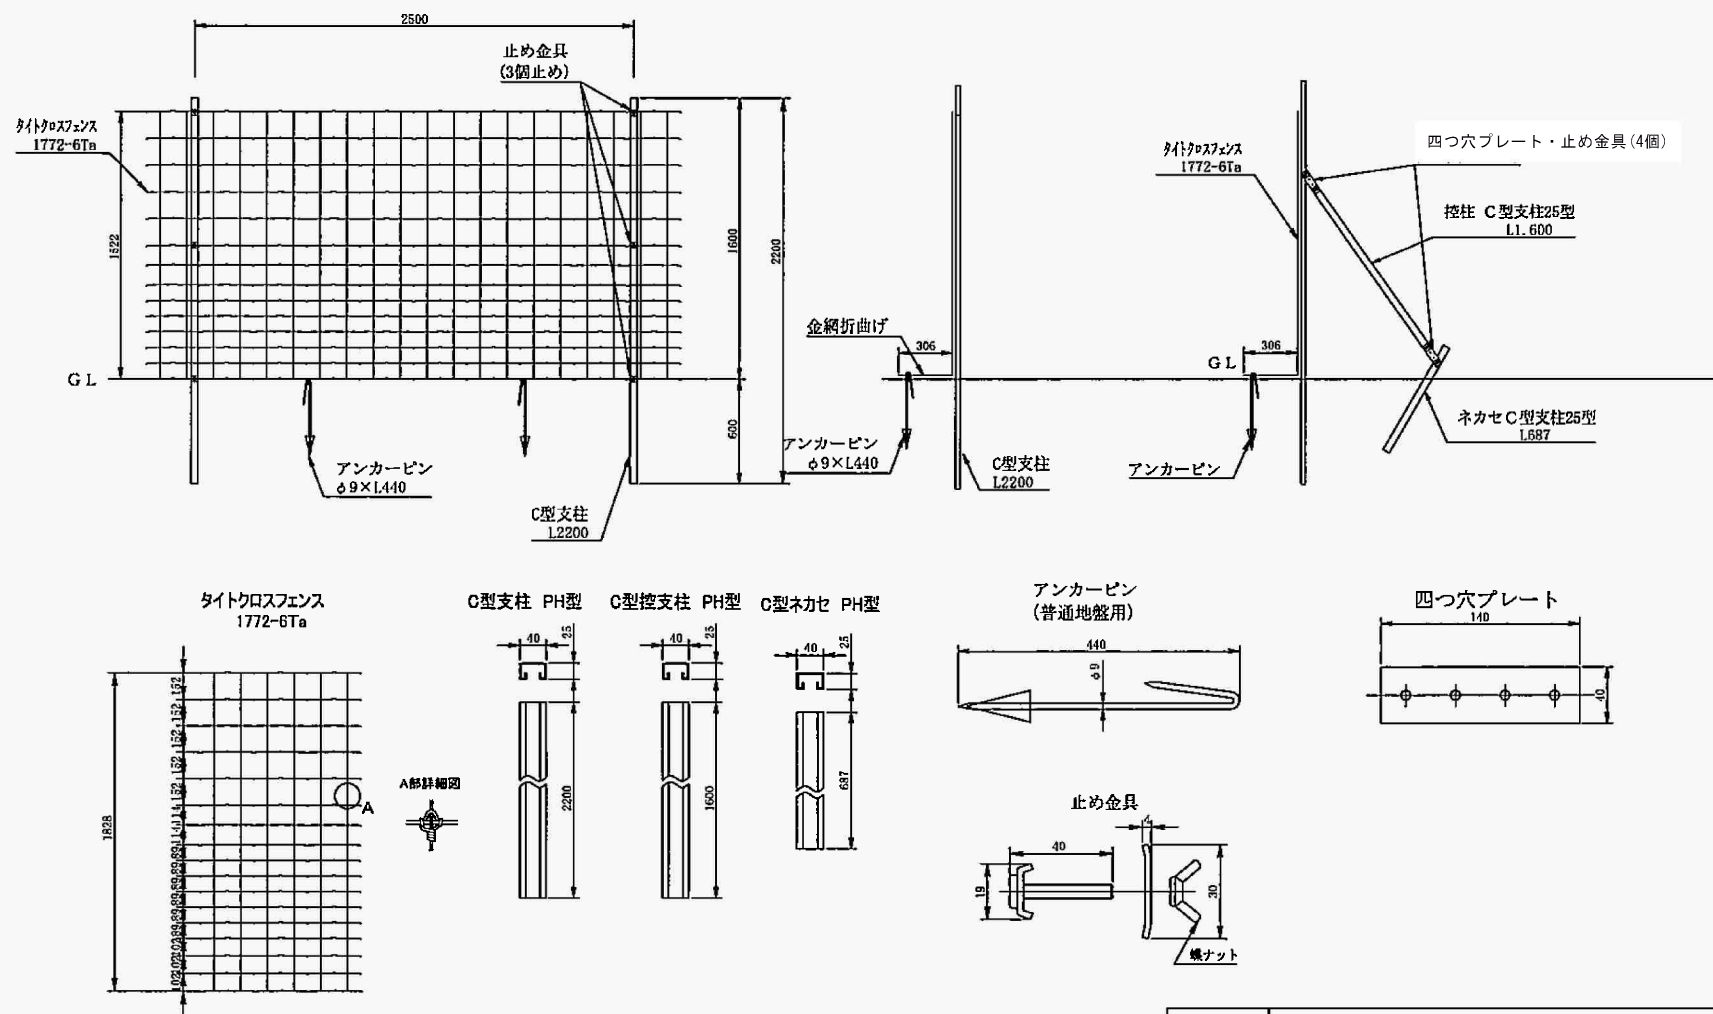


名称		猪柵施工標準図 1772-6Taタイプ (参考)					
製図		日付				訂正	
縮尺		検図		承認			
						図番	



鳥獣被害防止総合対策事業 侵入防止柵資材購入

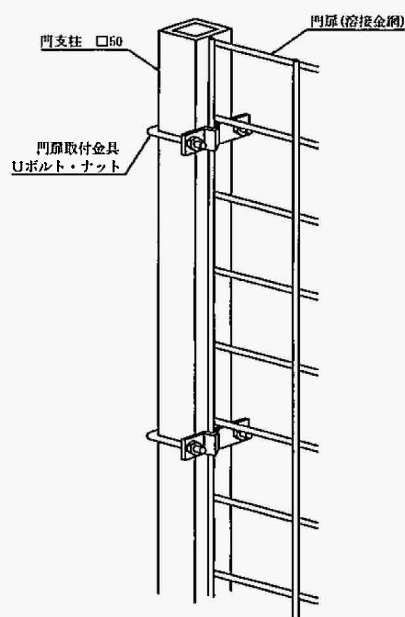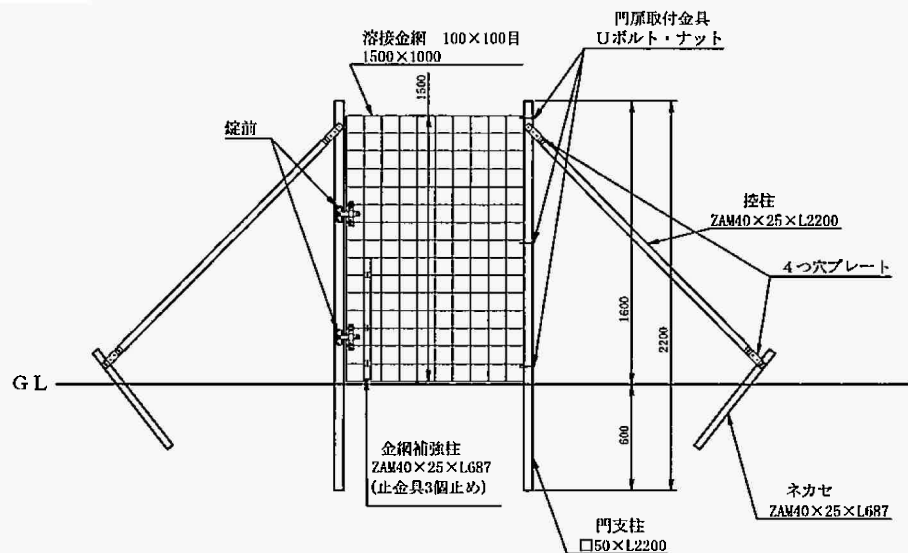

門扉取付部詳細図


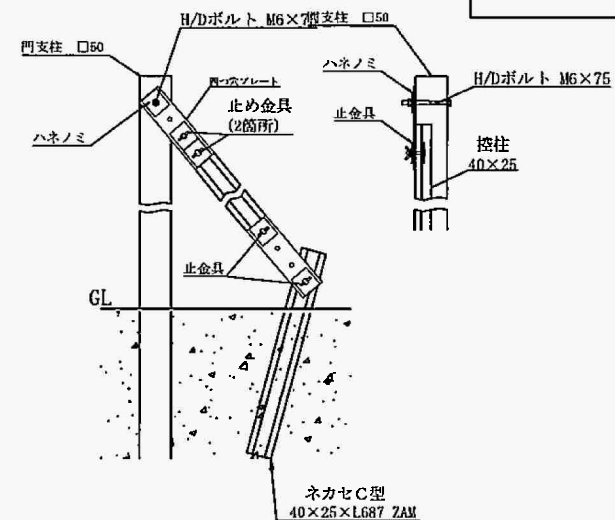
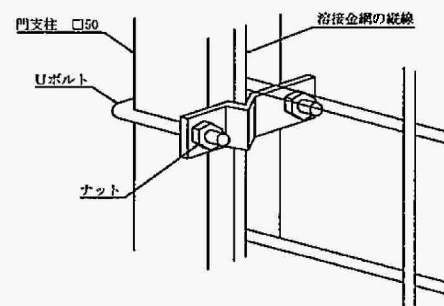


イノシシ用

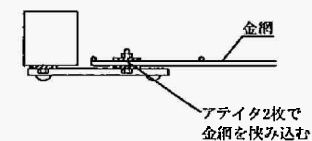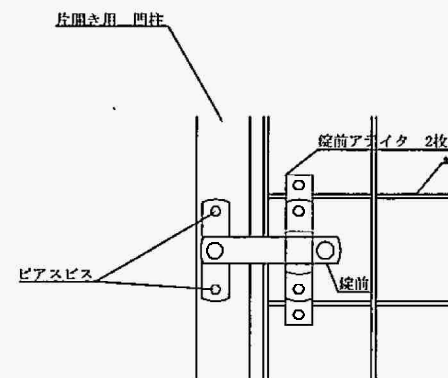


H1.5m×W1.0m門扉

鳥獣被害防止総合対策事業 侵入防止柵資材購入

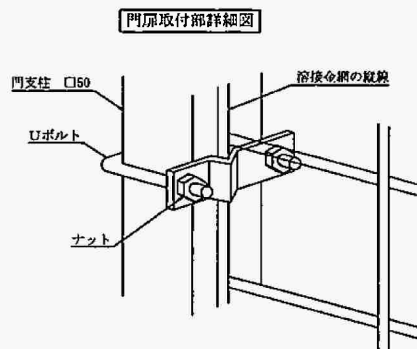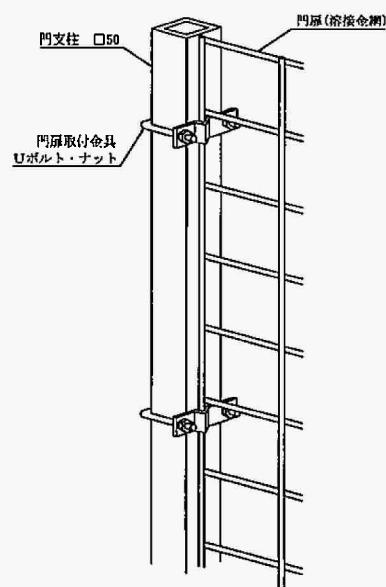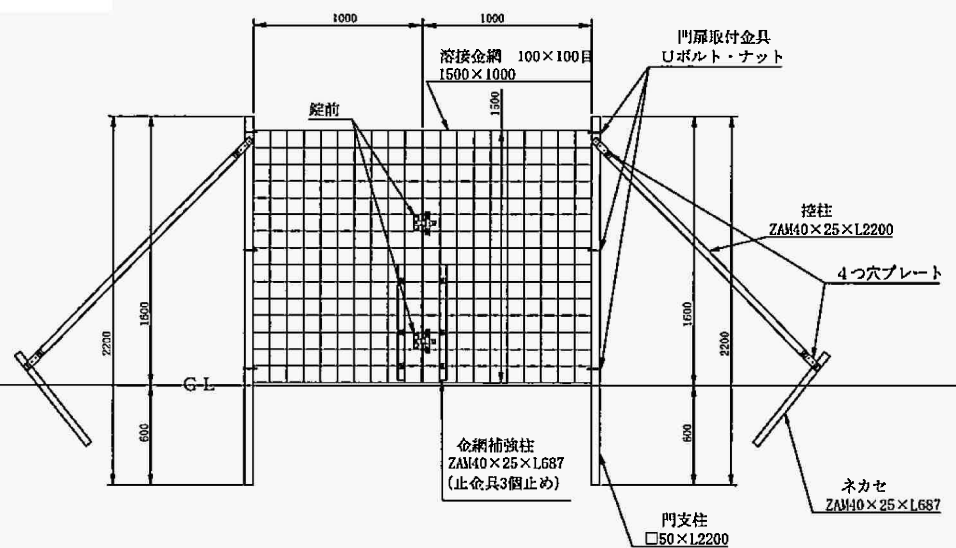


門扉取付部詳細図

イノシシ用

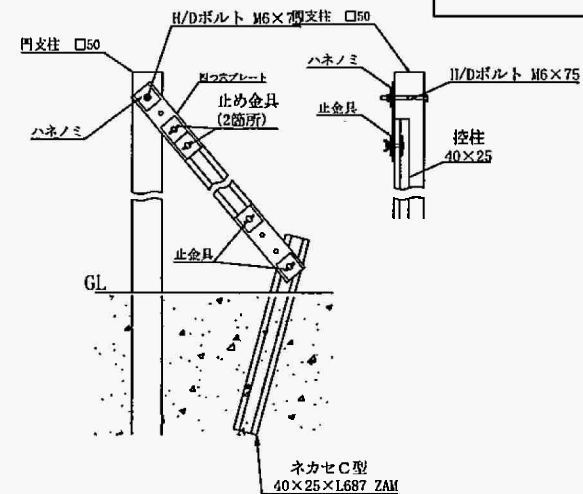




両開き門扉用

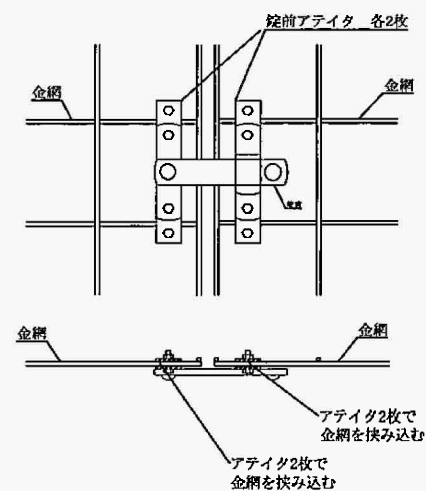


H1.5m×W2.0m門扉

鳥獣被害防止総合対策事業 侵入防止柵資材購入


イノシシ用

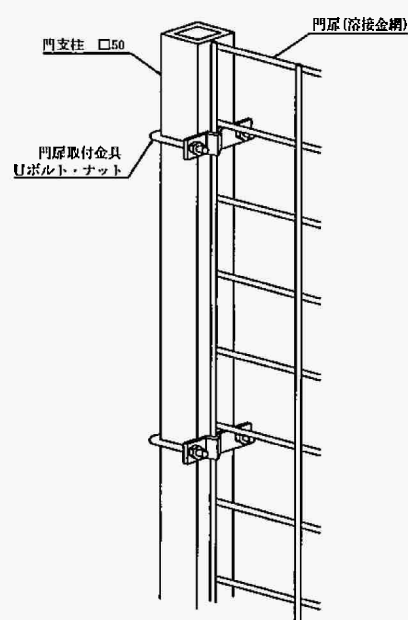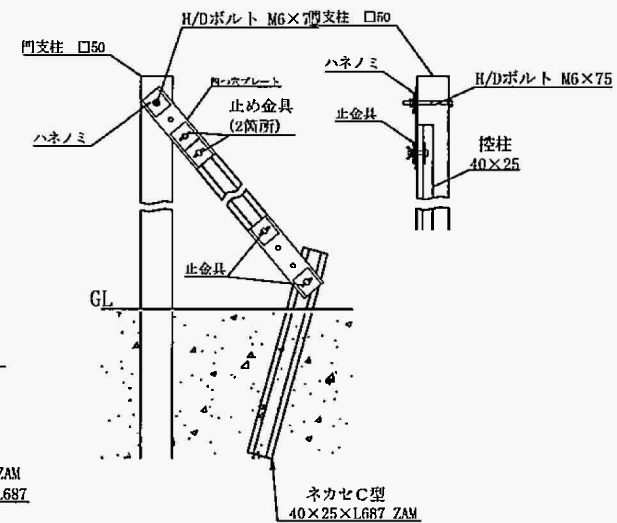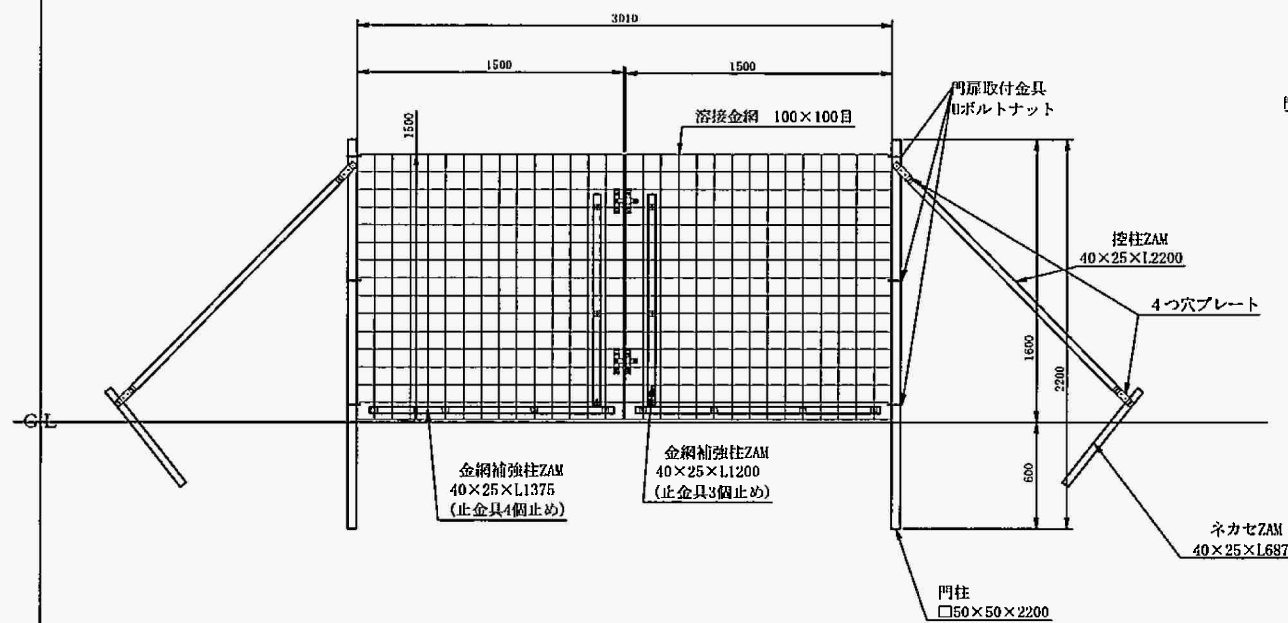

門扉取付部詳細図

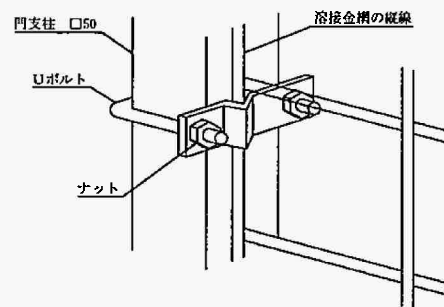


両開き門扉用

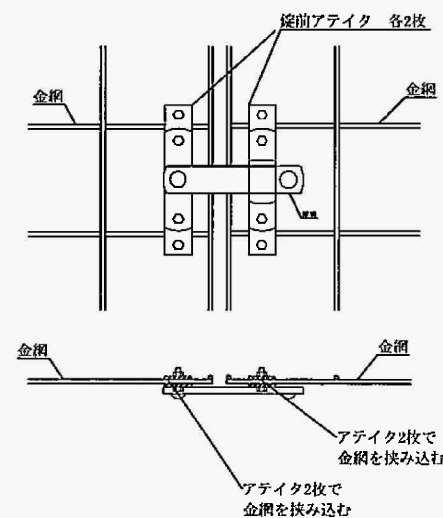


H1.5m×W3.0m門扉

イノシシ用

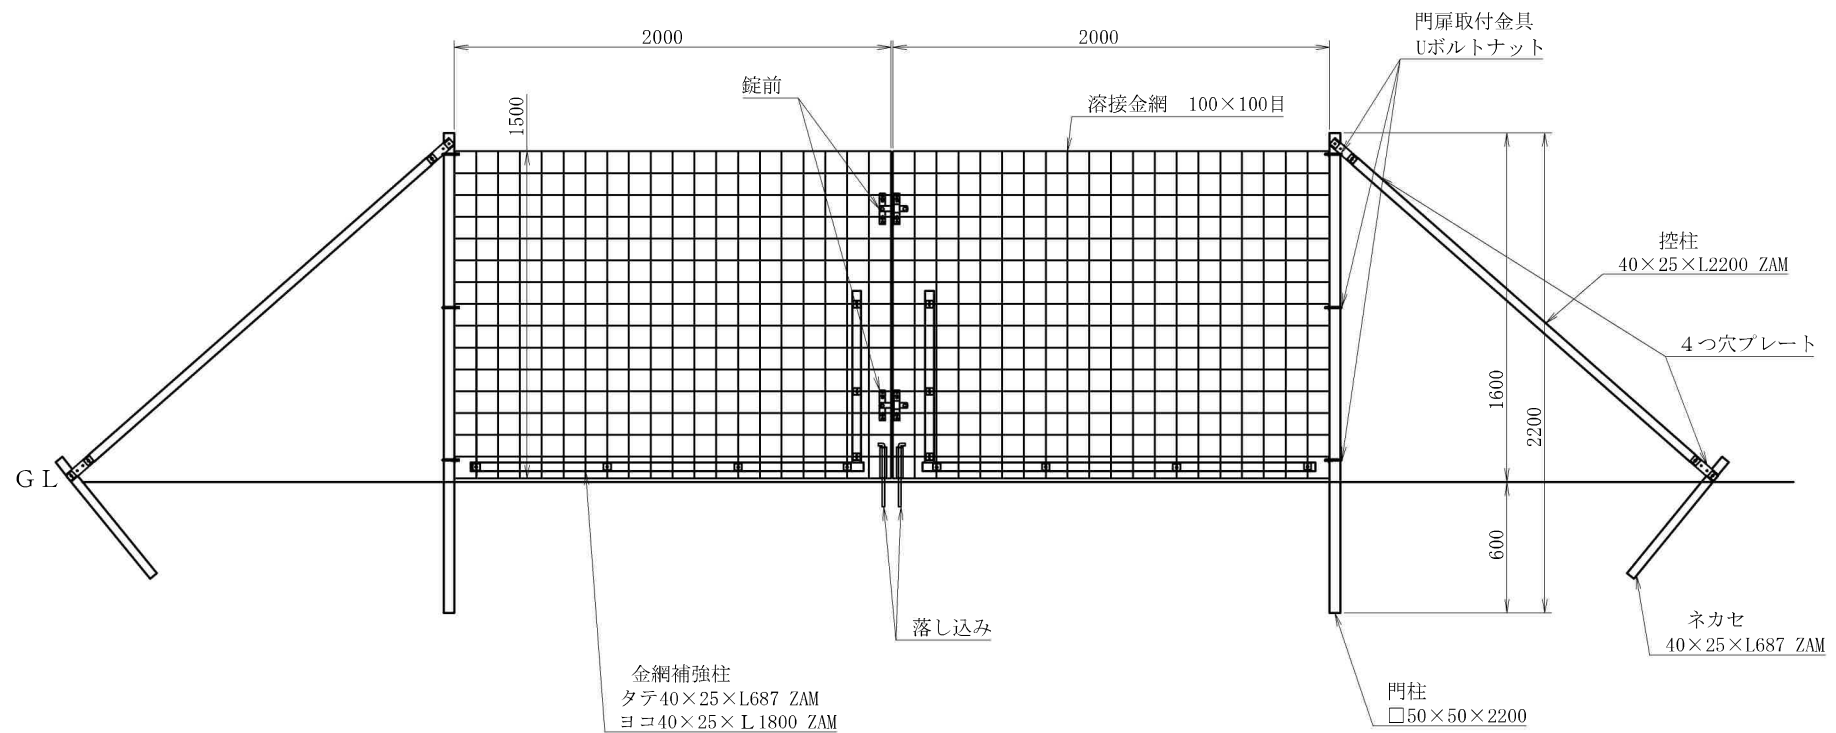


名称		H1.5m × W4.0m門扉					
製図		日付				訂正	
縮尺		検図		承認			
						図番	

イノシシ・シカ用

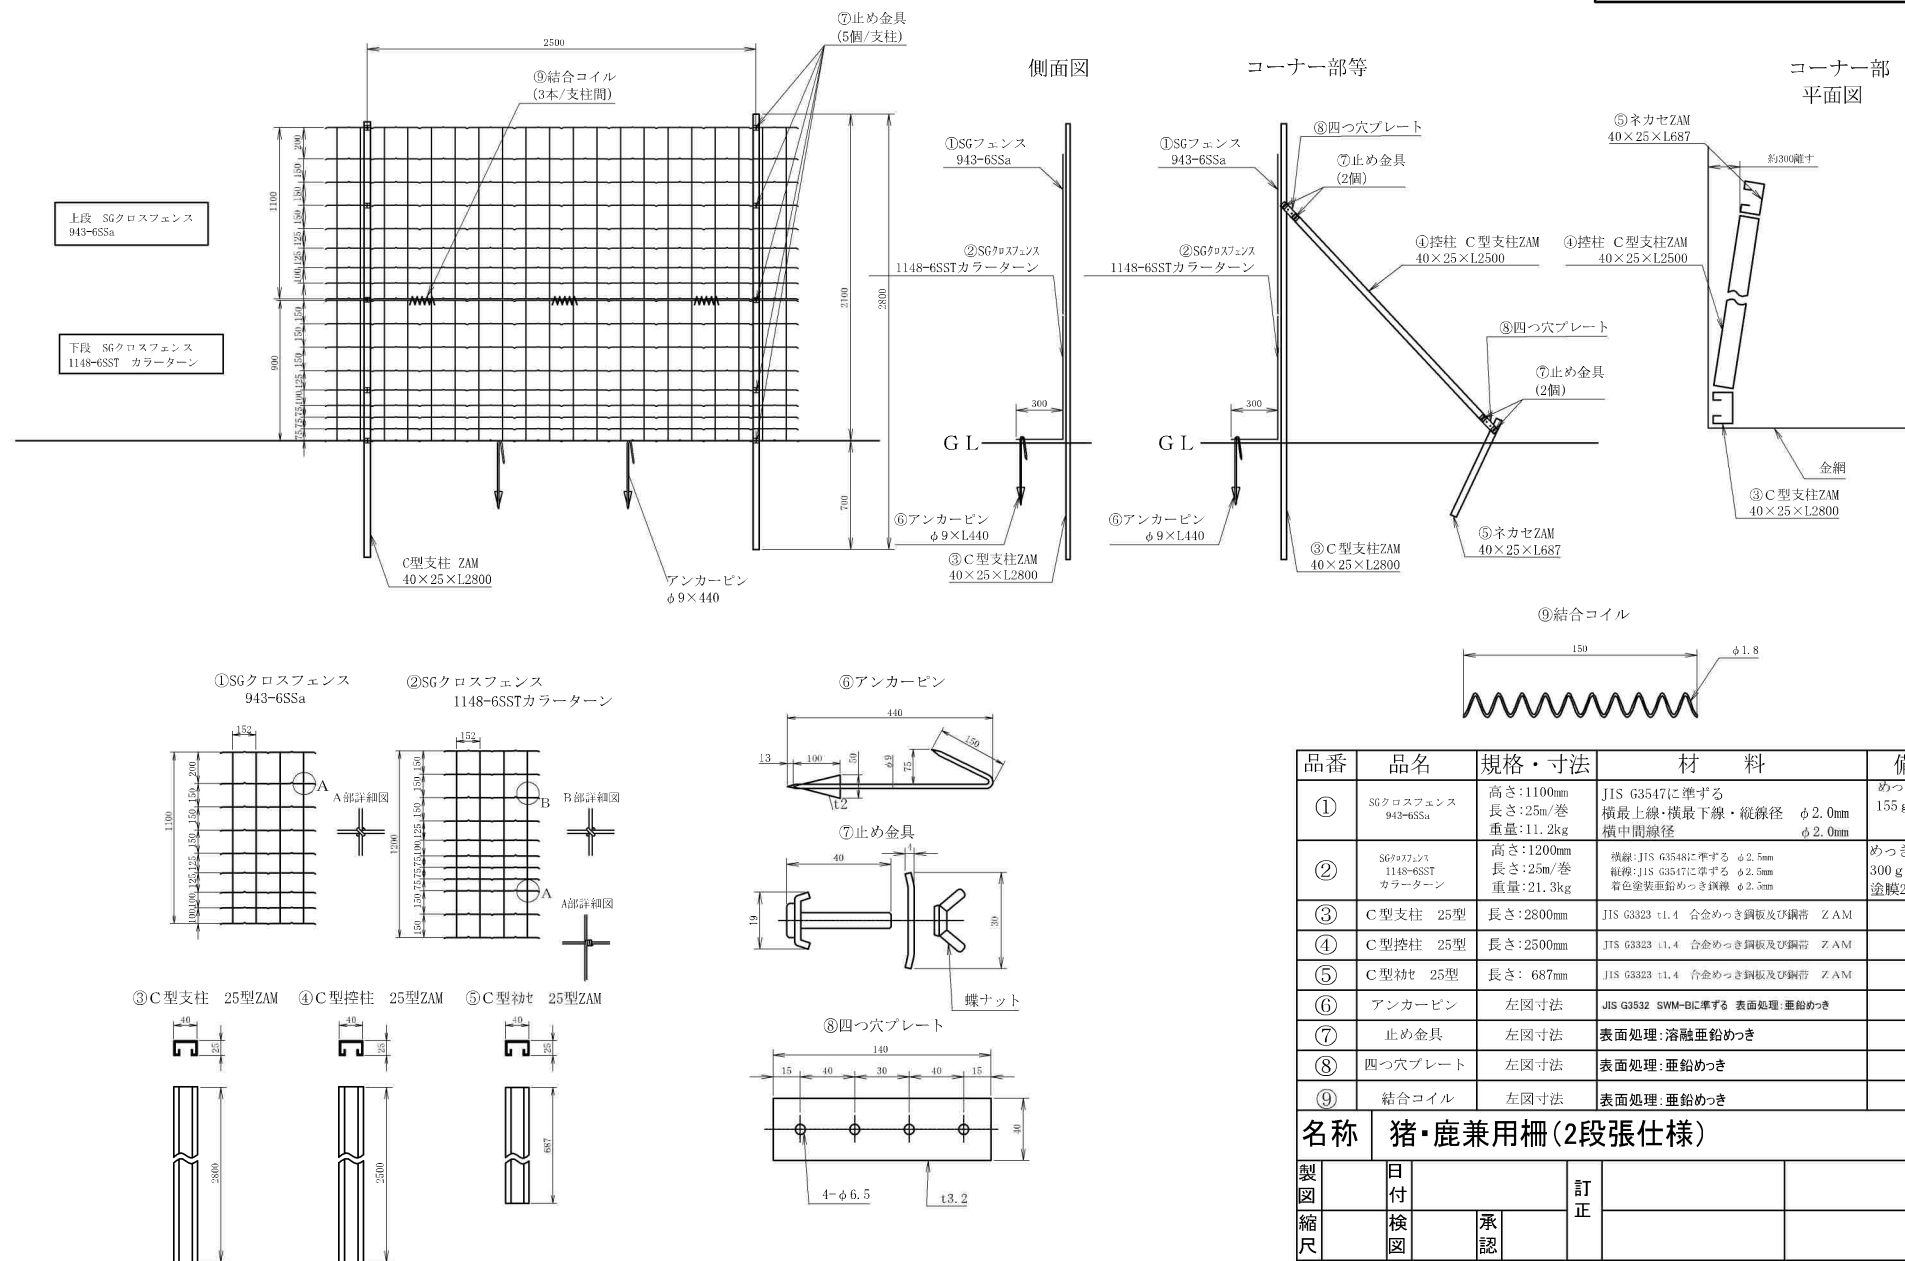


品番	品名	規格・寸法	材 料	備考
①	SGクロスフェンス 943-6SSa	高さ:1100mm 長さ:25m/巻 重量:11.2kg	JIS G3547に準ずる 横最上線・横最下線・縦線径 φ2.0mm 横中間線径 φ2.0mm	めっき付着量 155 g/m ² 以上
②	SGクロスフェンス 1148-6SST カラーターン	高さ:1200mm 長さ:25m/巻 重量:21.3kg	横線:JIS G3548に準ずる φ2.5mm 縦線:JIS G3547に準ずる φ2.5mm 着色塗膜重鉛めっき鋼線 φ2.5mm	めっき付着量 300 g/m ² 以上 塗膜26μ以上
③	C型支柱 25型	長さ:2800mm	JIS G3323 t1.4 合金めっき鋼板及び鋼帯 ZAM	
④	C型支柱 25型	長さ:2500mm	JIS G3323 t1.4 合金めっき鋼板及び鋼帯 ZAM	
⑤	C型支柱 25型	長さ:687mm	JIS G3323 t1.4 合金めっき鋼板及び鋼帯 ZAM	
⑥	アンカーピン	左図寸法	JIS G3532 SWM-Bに準ずる 表面処理:亜鉛めっき	
⑦	止め金具	左図寸法	表面処理:溶融亜鉛めっき	
⑧	四つ穴プレート	左図寸法	表面処理:亜鉛めっき	
⑨	結合コイル	左図寸法	表面処理:亜鉛めっき	
名称 猪・鹿兼用柵(2段張仕様)				
製図	日付		訂正	
縮尺	検図	承認		
			図番	1


イノシシ・シカ用

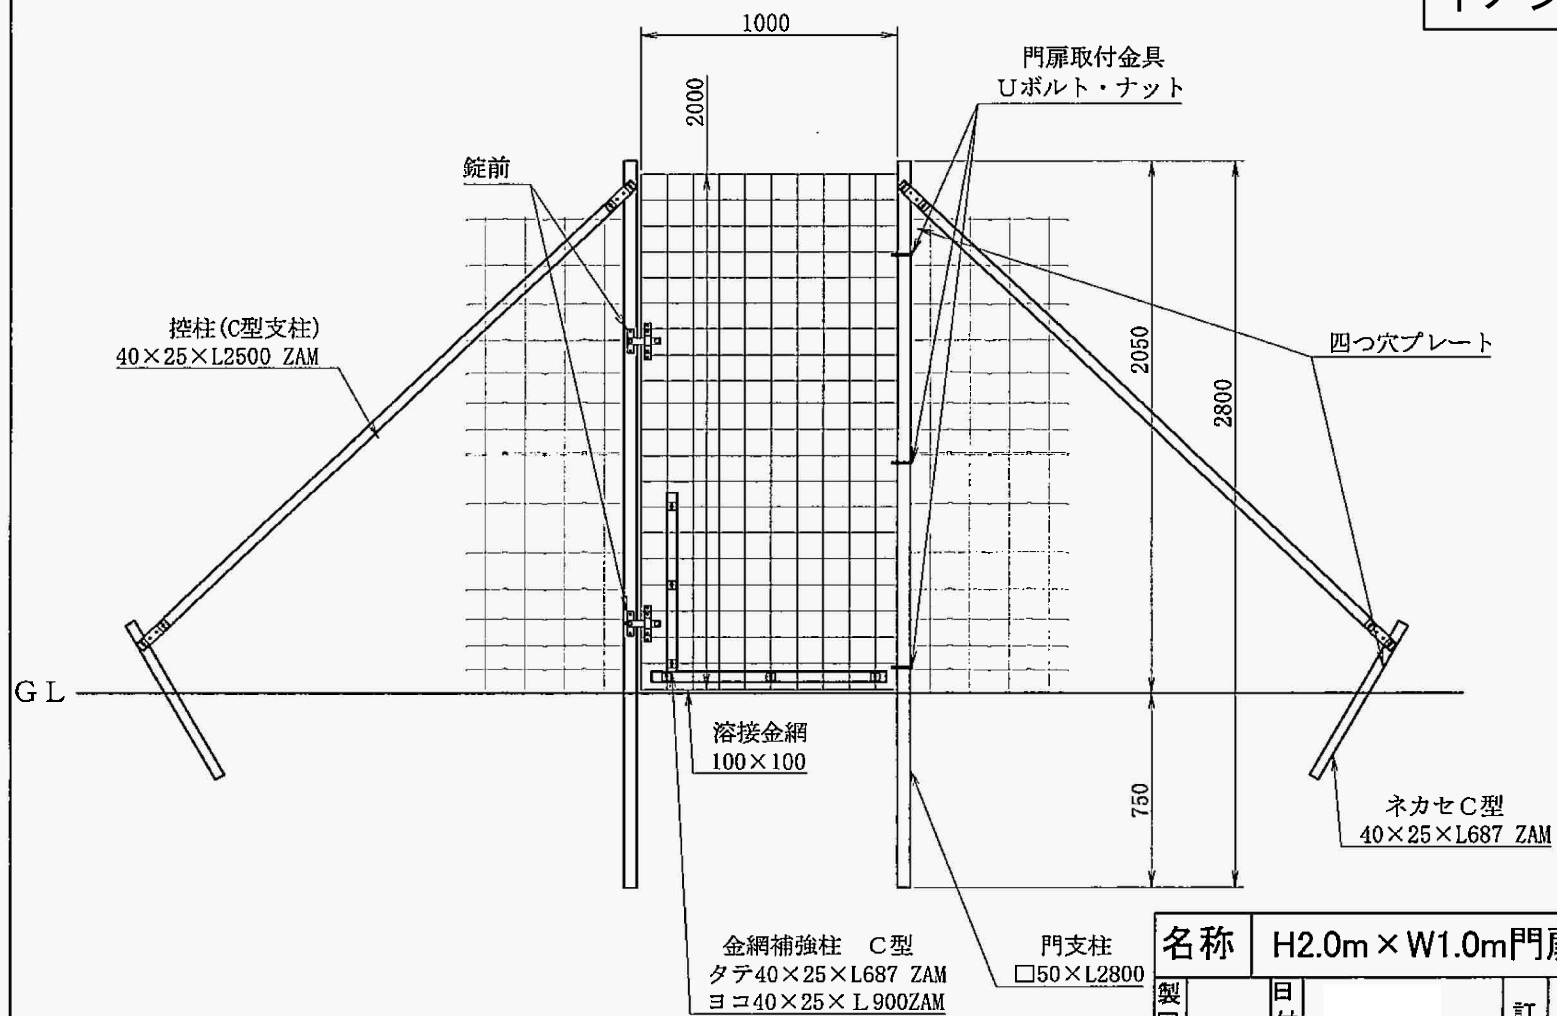

名称		H2.0m×W1.0m門扉			
製図		日付			訂正
縮尺		検図		承認	
					図番

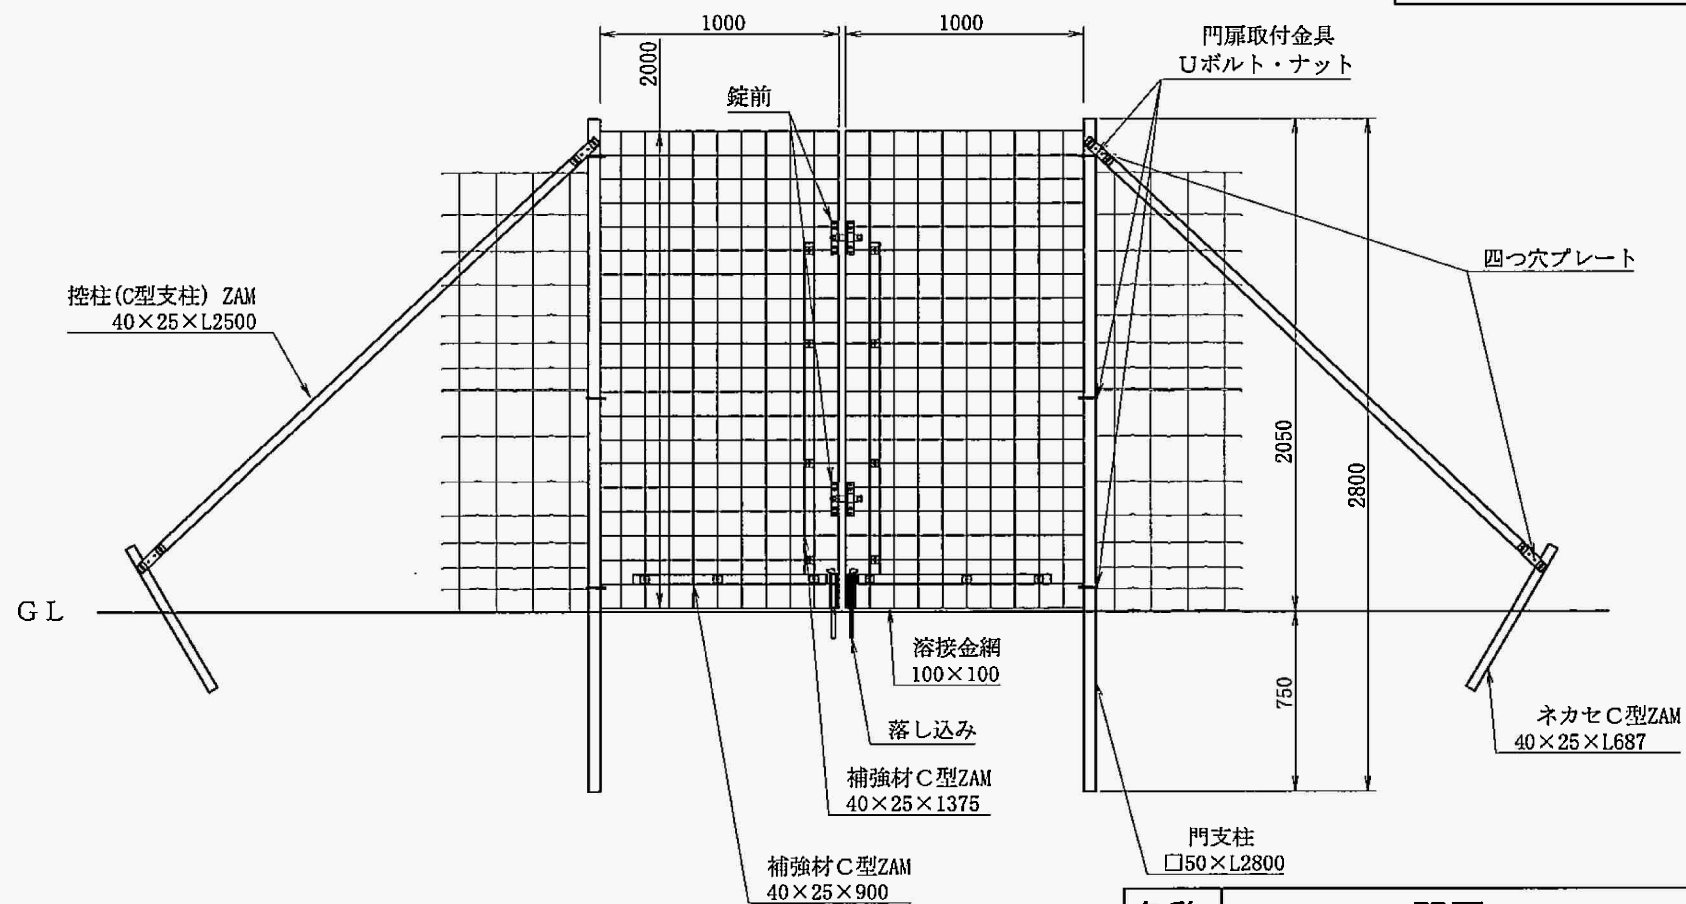


名称		H2.0×W2.0門扉			
製図 縮尺	日付 検図	承認	訂正		
				図番	

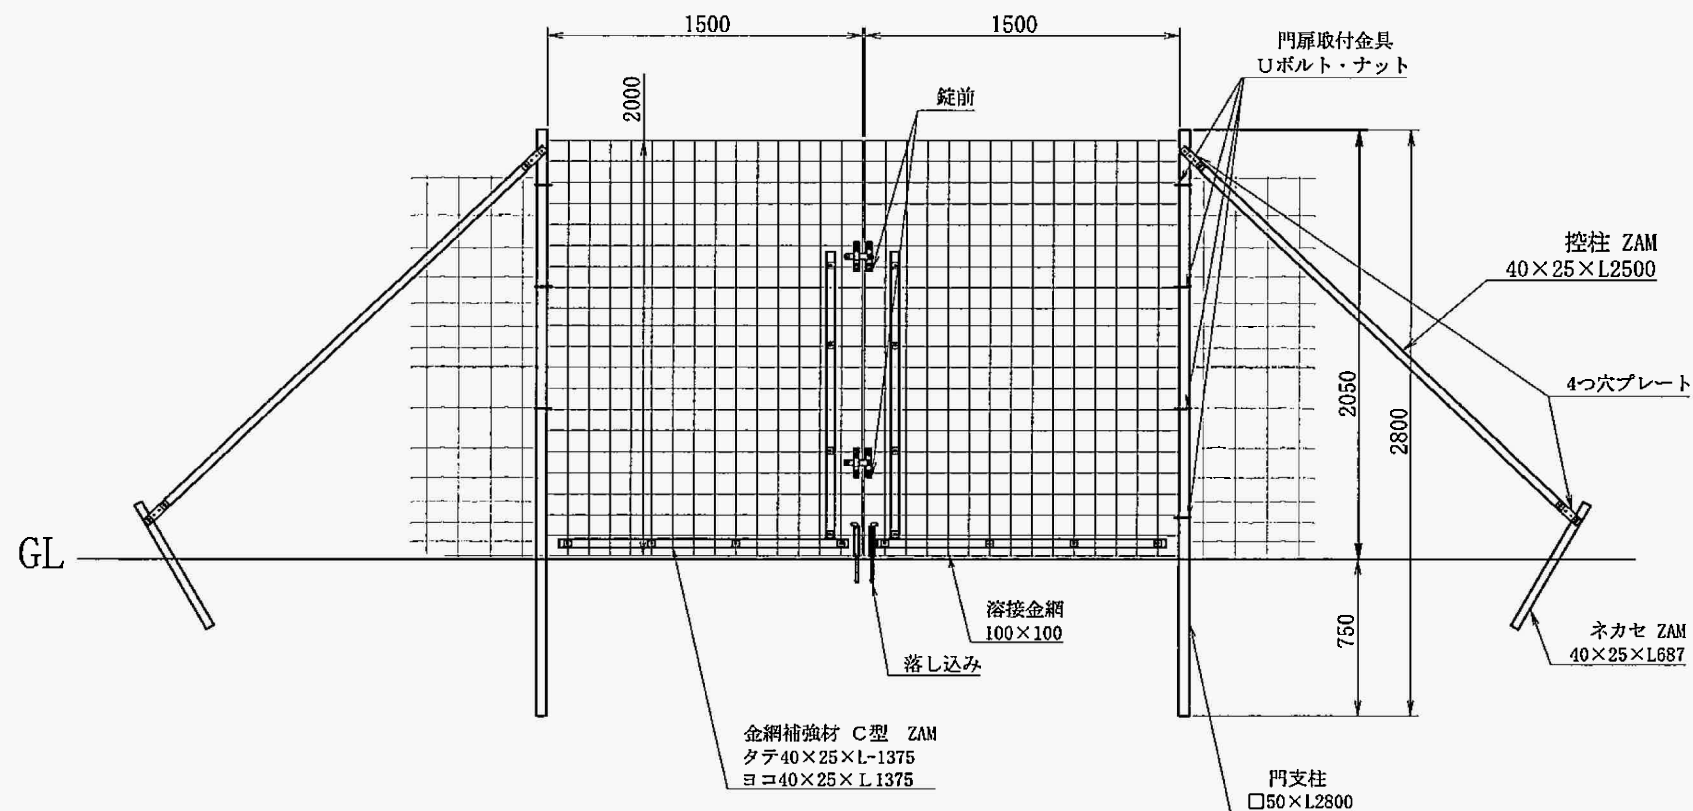

名称		H2.0m × W3.0m門扉			
製図 縮尺	日付			訂正	
	検図		承認		
				図番	

イノシシ・シカ用

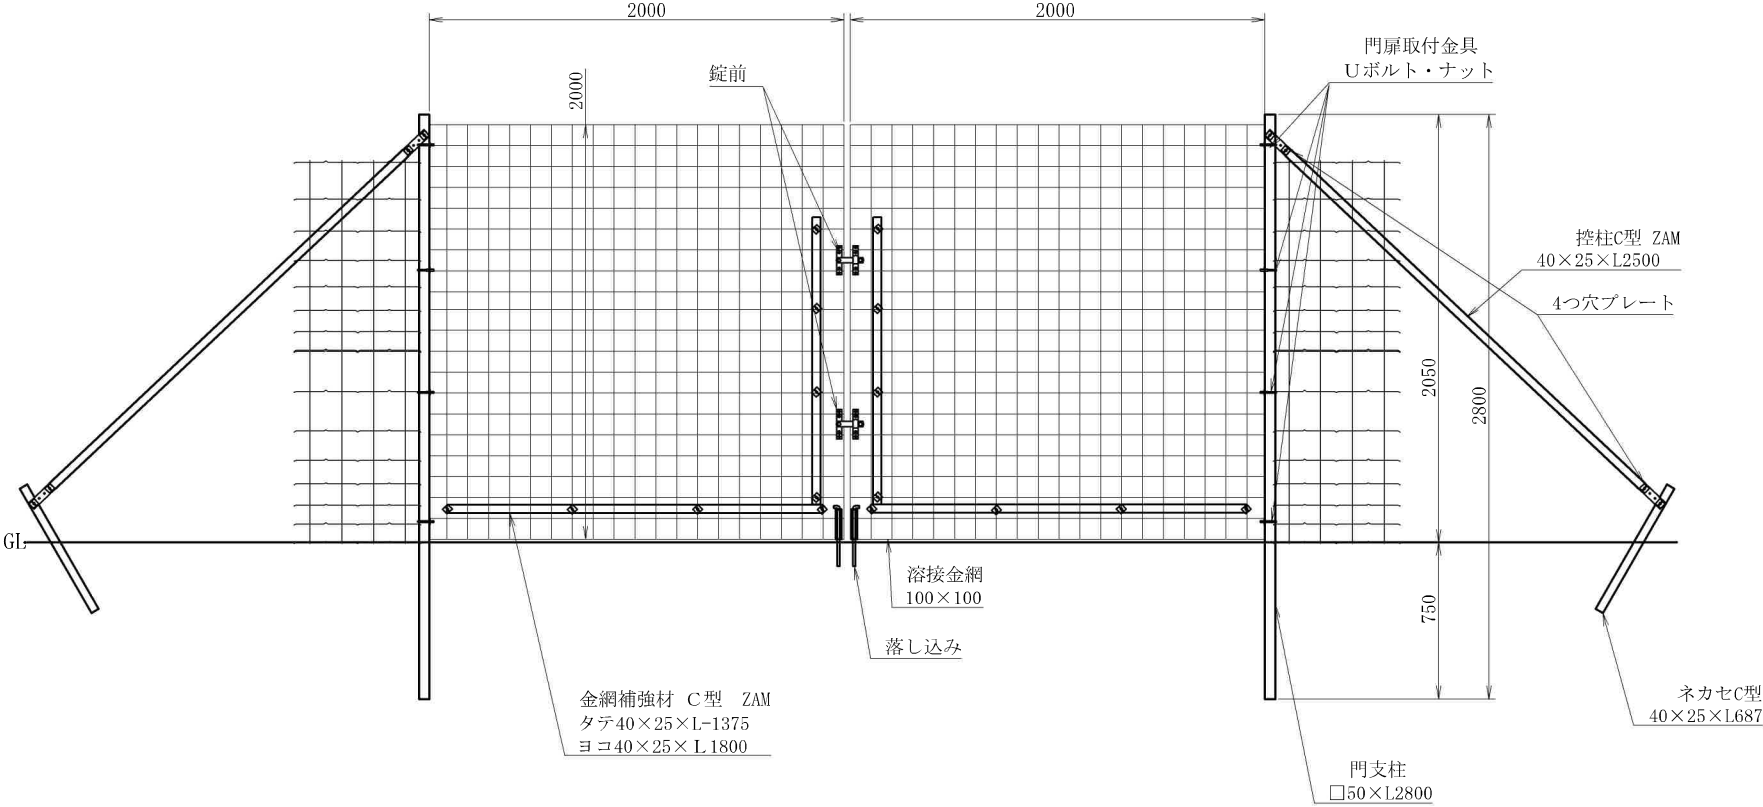

名称		H2.0m × W4.0m門扉			
製図		日付			
縮尺		検図	承認	訂正	
				図番	

特 記 仕 様 書

業 務 名	令和7年度 鳥獣被害防止総合対策事業 侵入防止柵資材購入
納入場所	加東市 上久米、上三草、馬瀬、上鴨川、稲尾、森 地内
納 期	令和7年11月21日限り

第1条 本業務の履行は、本特記仕様書によるものとし、各地区の柵種別及び延長は別表のとおりとする。

第2条 特記事項は、次のとおりとする。

1 支援地区との協議

製品納入の際には、事前に地区責任者と設置場所、納入場所、納入日時等について協議し、製品数量などに疑義や変更が生じる場合は、速やかに発注者と協議すること。

また、設置にかかる製品説明、設置手順について、説明書の配布や指導を行うこと。

2 製品の仕様

設計書及び構造図に記載された参考品又は同等品とする。同等品で応札する場合は、同等品以上であることを説明できる資料を添えて、質疑書を提出し、発注者の了解を得た後に入札すること。なお、同等品は、参考品と材質、使用、規格寸法等が機能的、品質的に同等以上であり、かつ参考品と同等の安全性、耐久性が保証されるものを基本とする。

3 納入日時及び納入場所

支援地区責任者と協議し、納入日時及び納入場所を決定すること。なお、製品運搬費は材料費に含まれるものとする。


4 製品保証

製品の保証期間は、1年以上の定めがあるものについては、その保証期間とし、その他のものは設置後1年間とする。また、納期内及び保証期間中の製品不良、故障、汚損その他不具合が生じた場合は、速やかに交換に応じること。

5 その他

設置は地区による自力施工となることから、きめ細やかな支援体制を整えること。

本仕様書に定めのない事項については、発注者と協議すること。

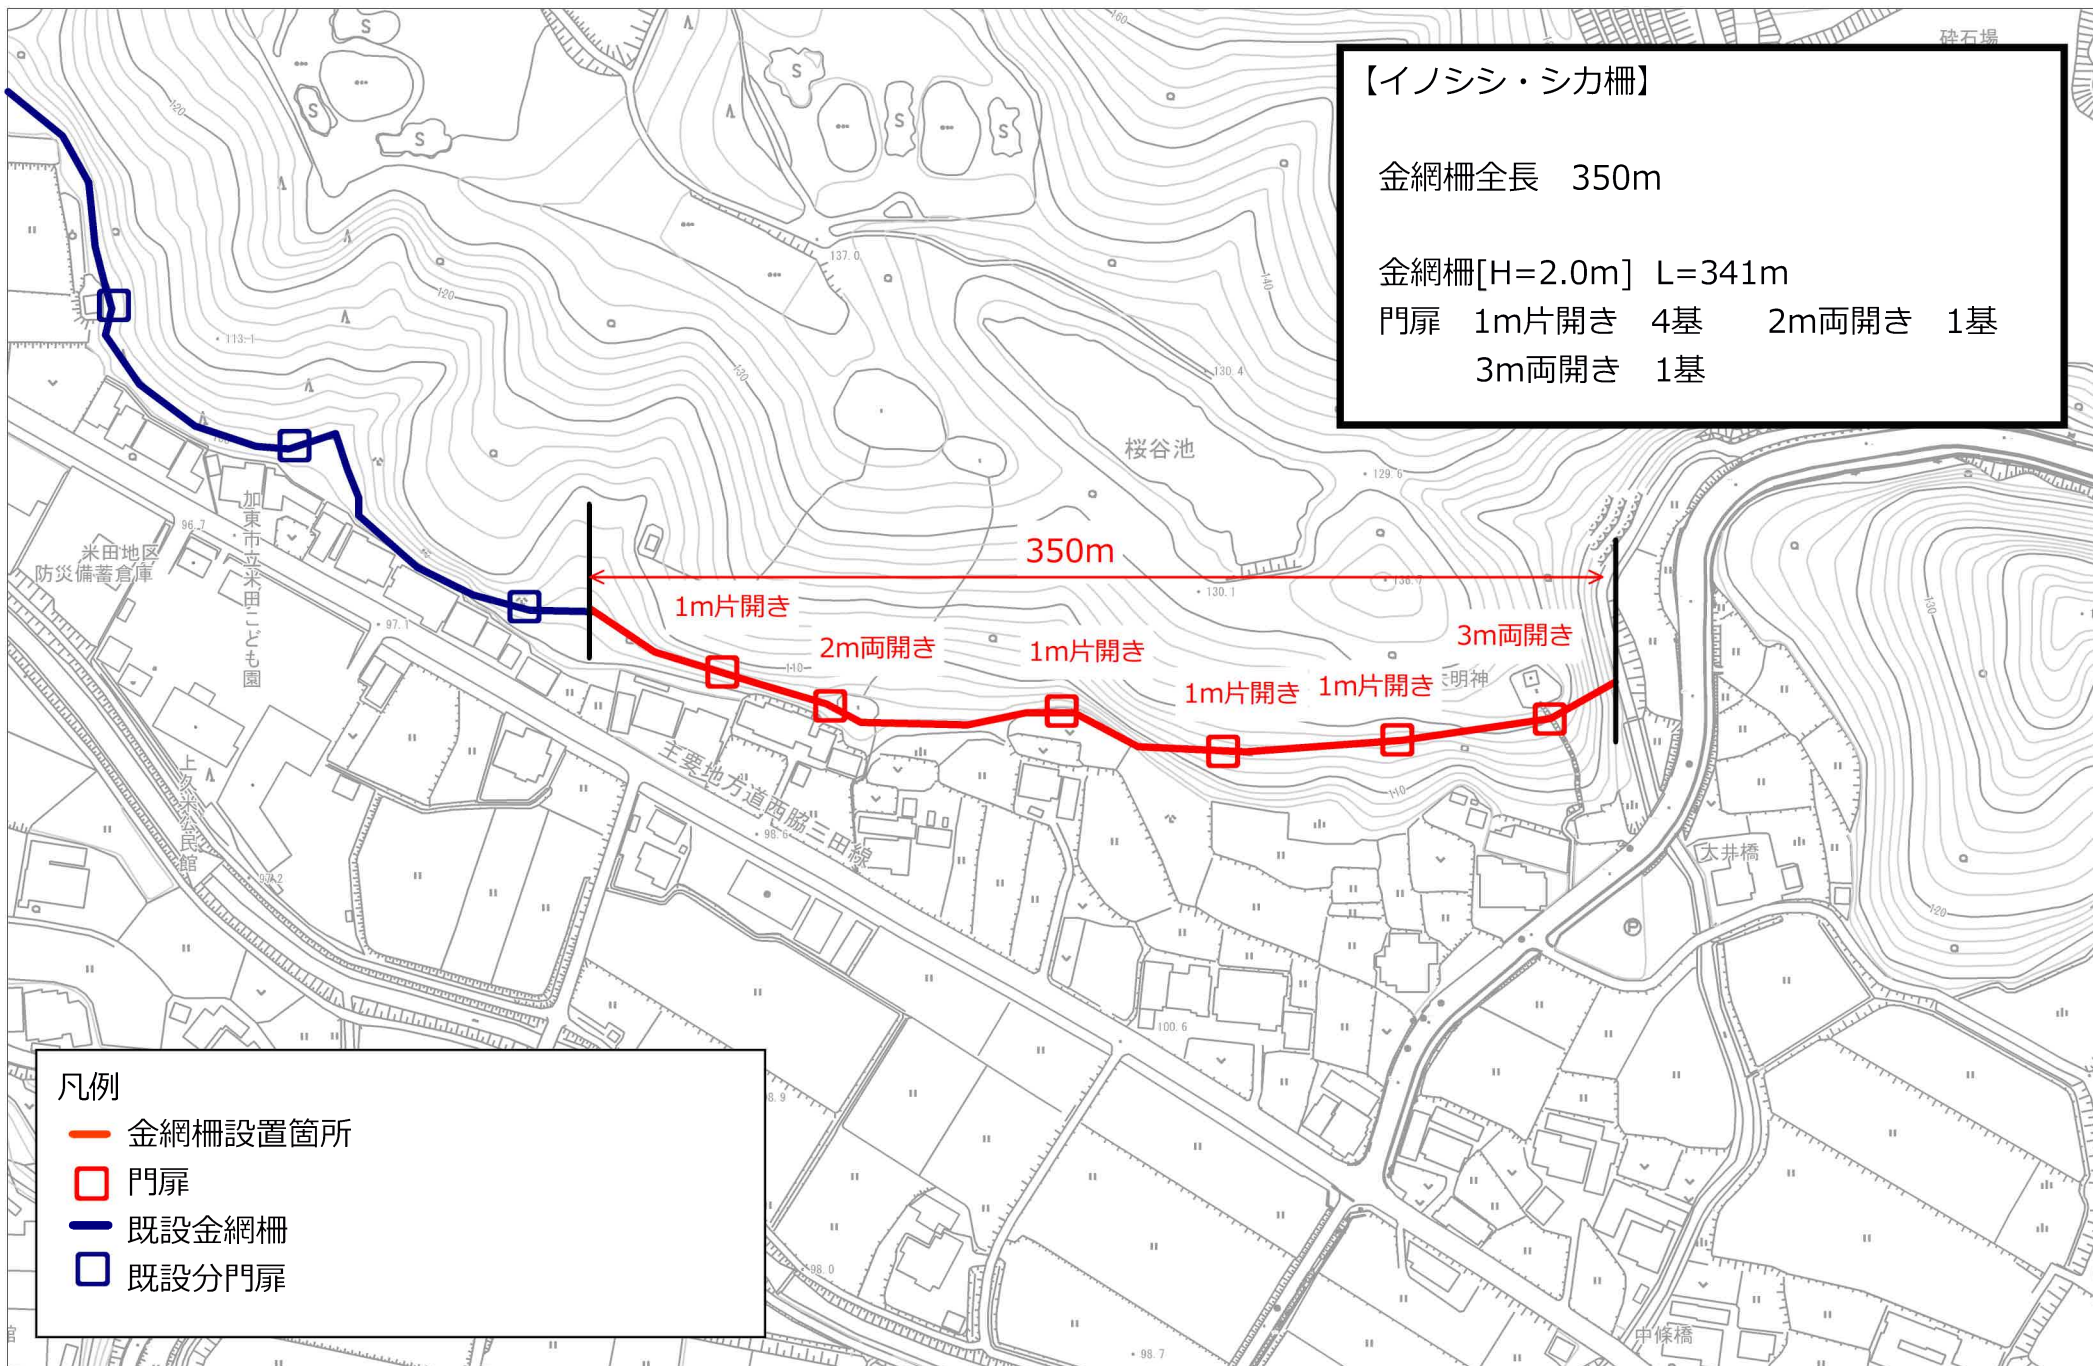


【イノシシ柵】

金網柵全長 250m

金網柵[H=1.5m] L=248m

門扉


2m両開き 1基

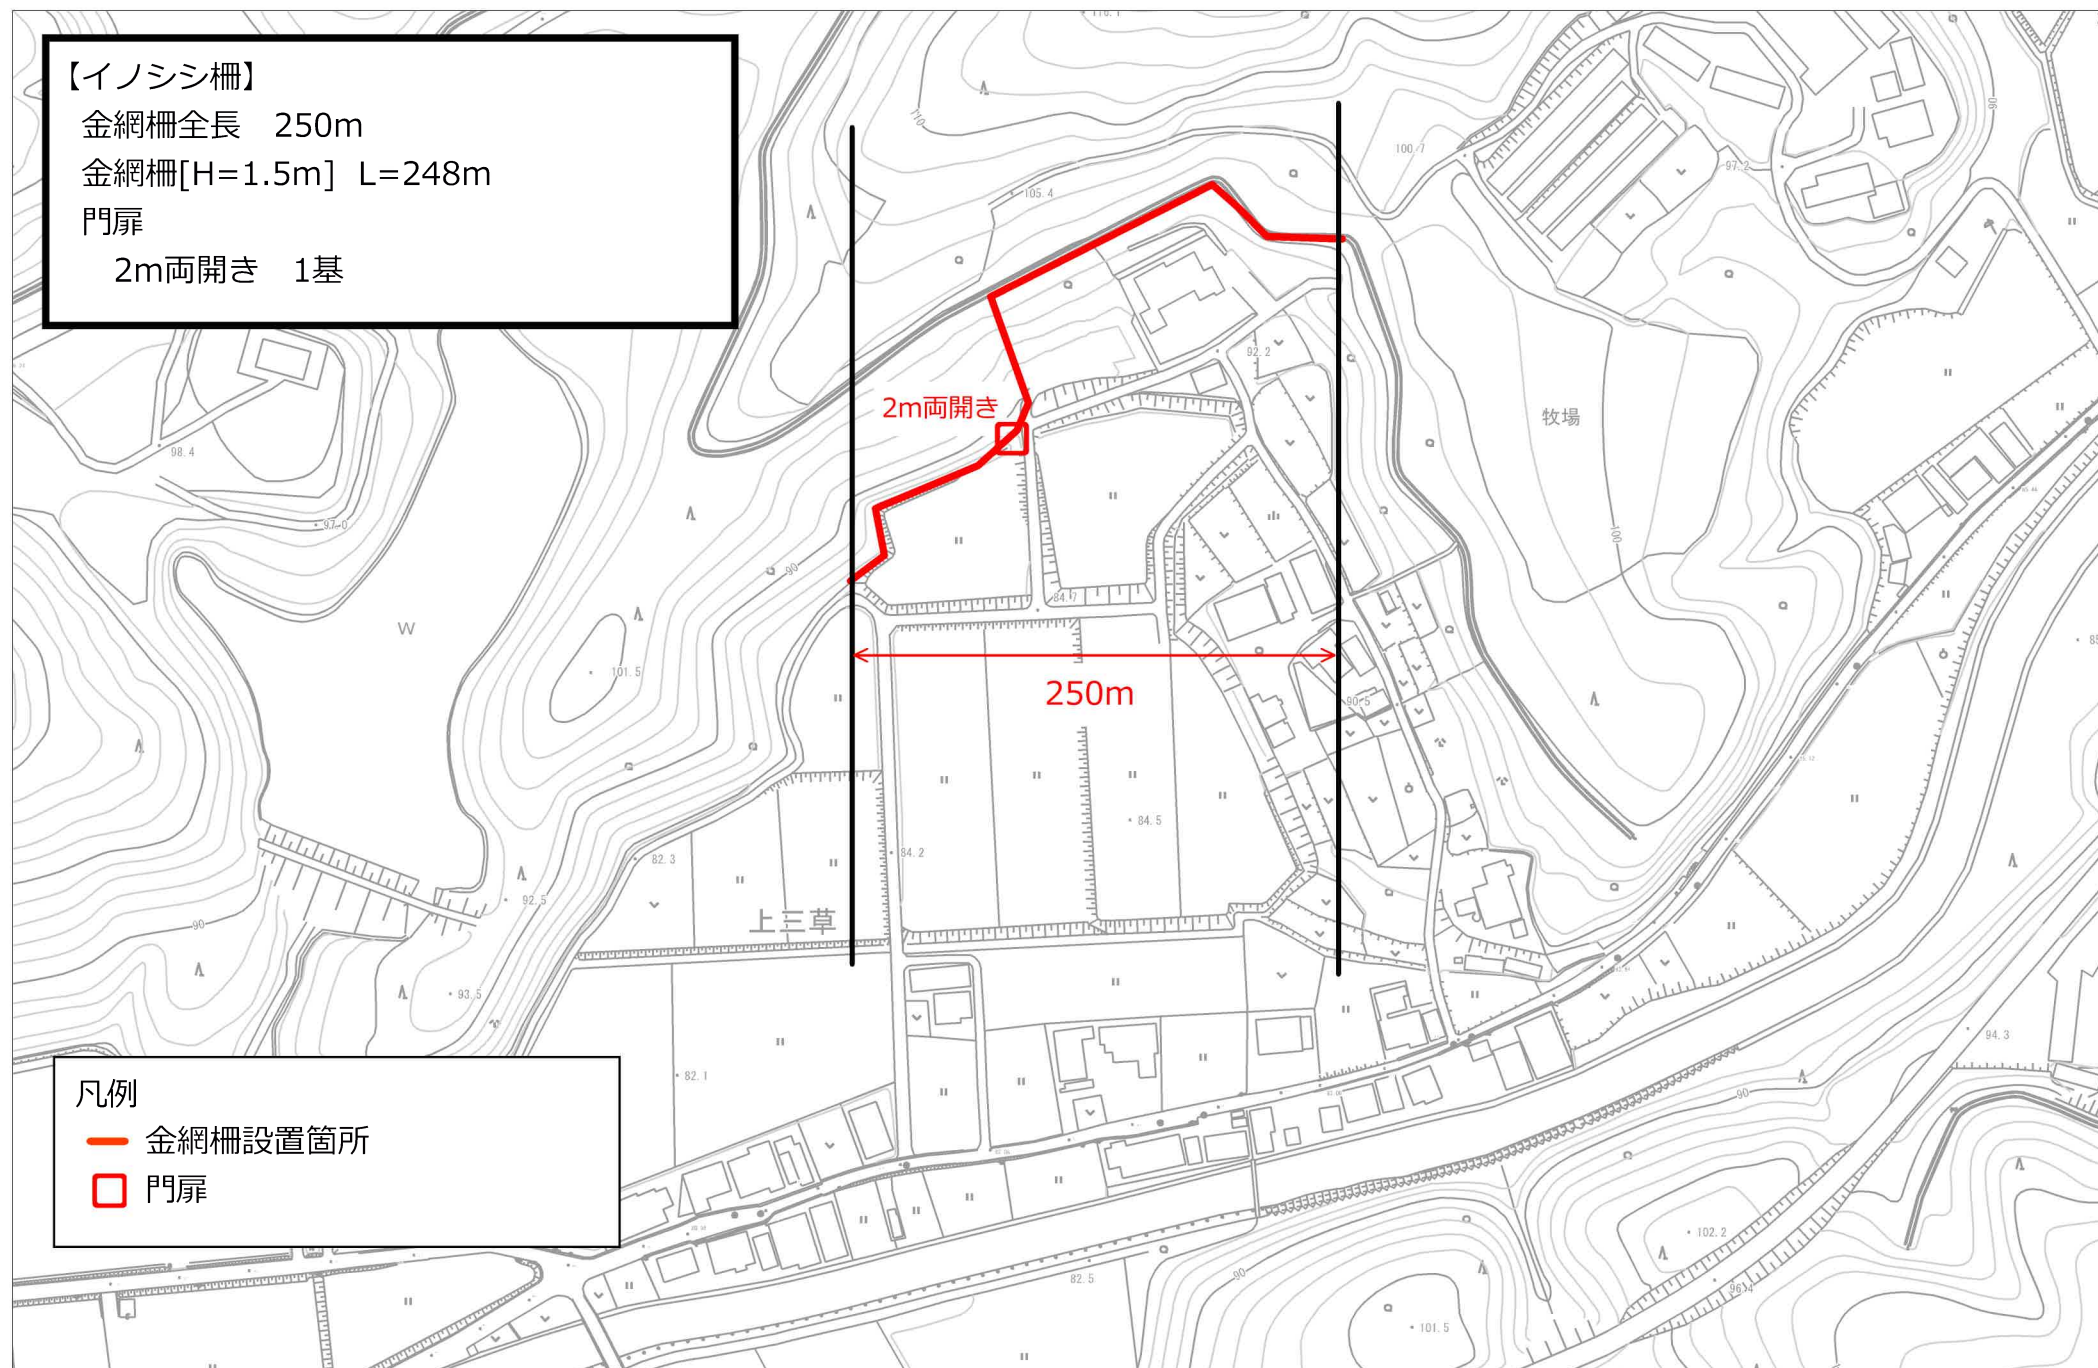

凡例

— 金網柵設置箇所

□ 門扉

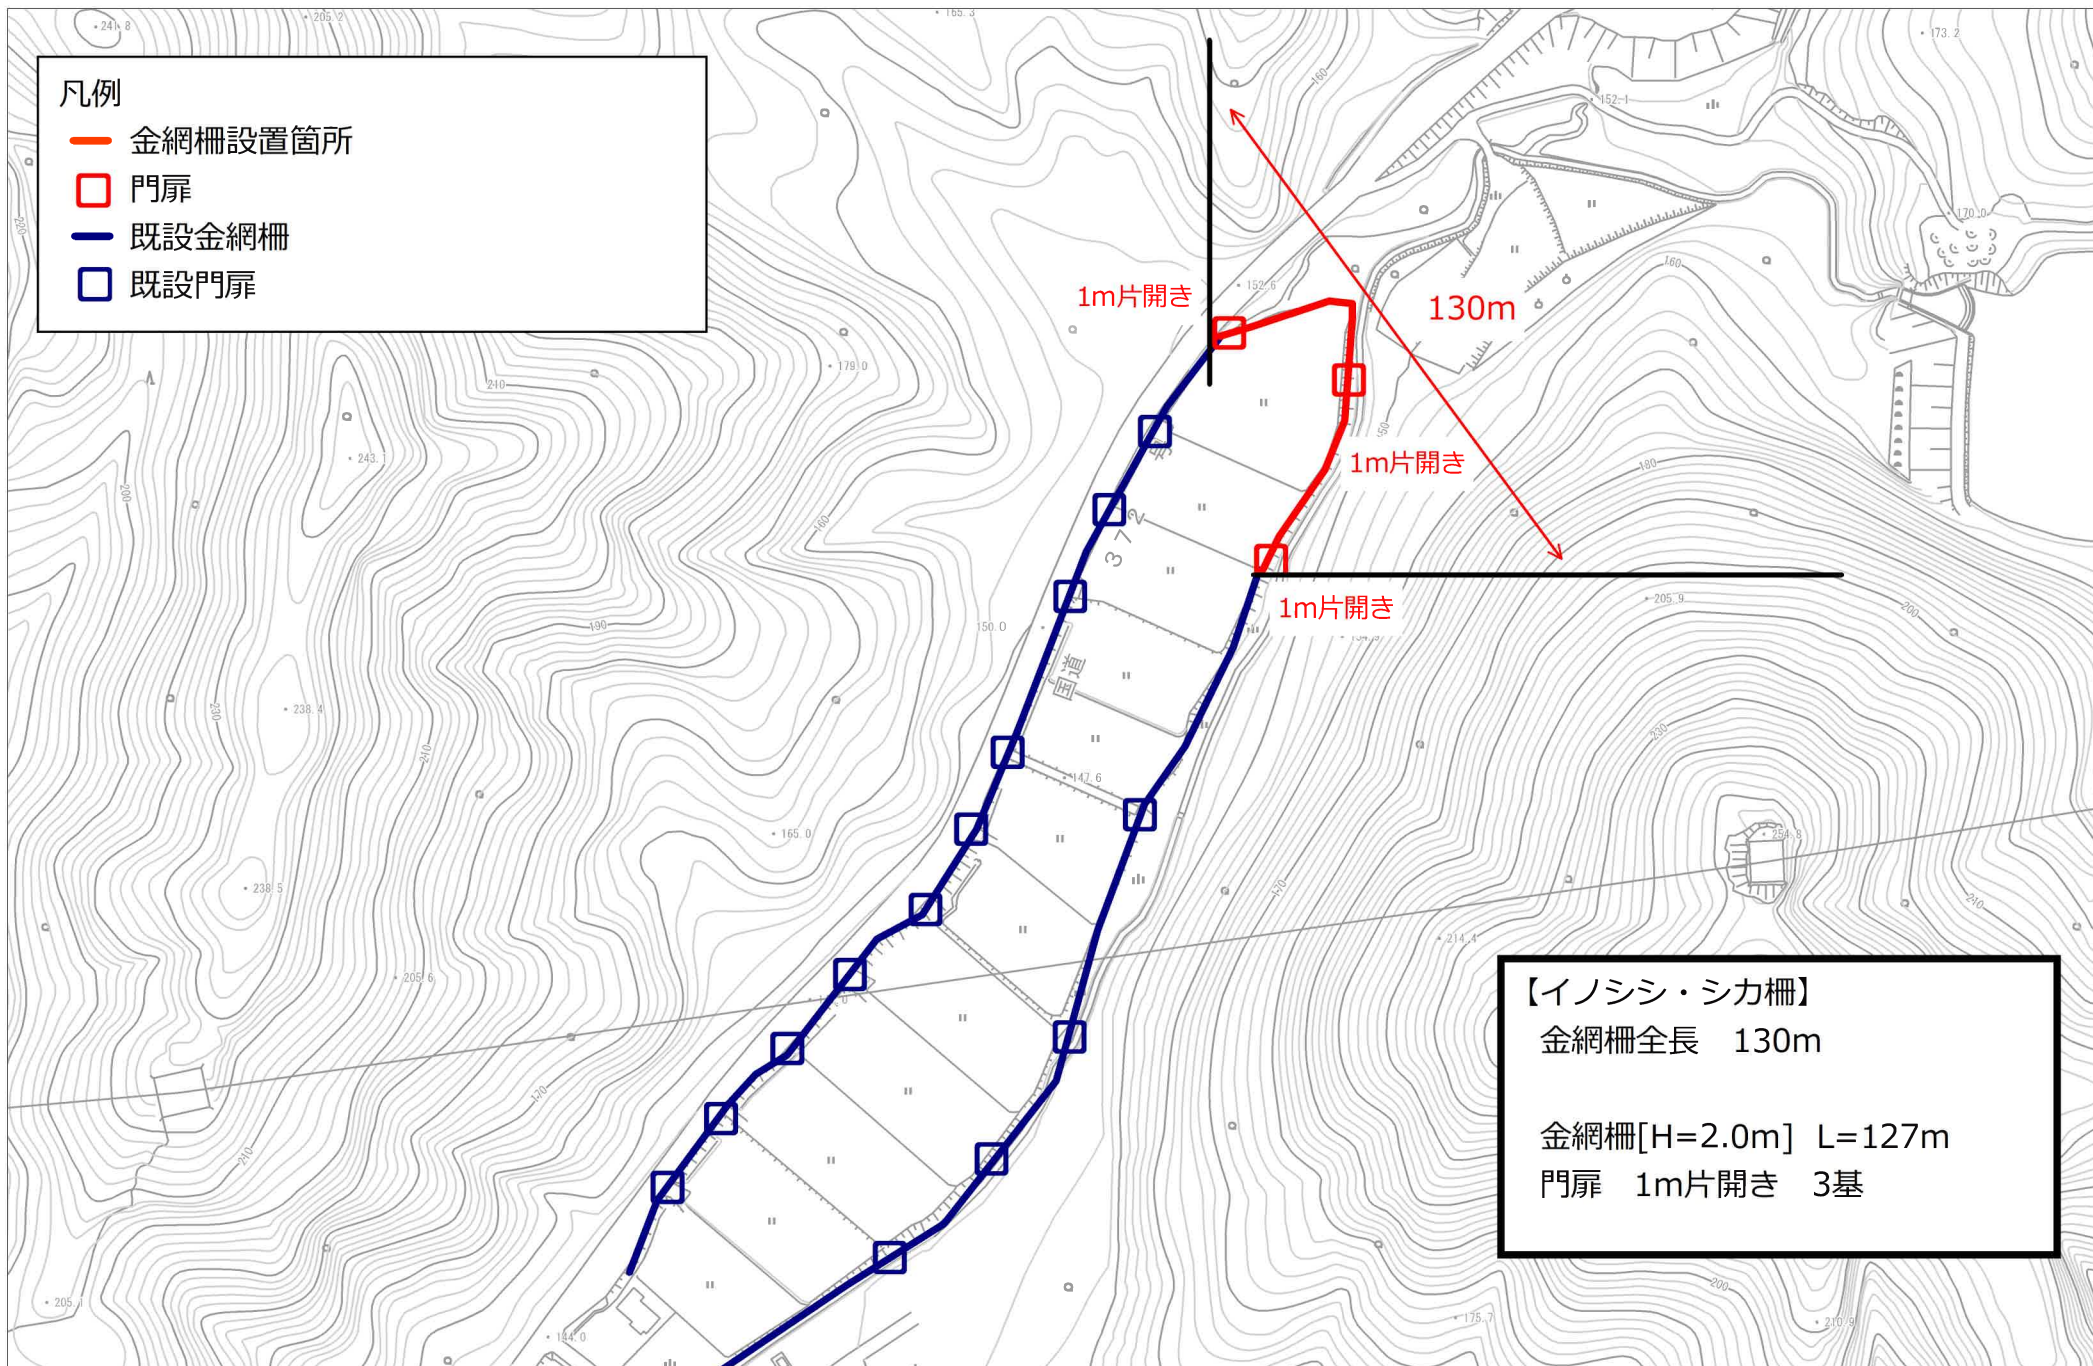


【イノシシ・シカ柵】[1/2]

金網柵全長 350m

金網柵[H=2.0m] L=345m

門扉 1m片開き 2基

3m両開き 1基

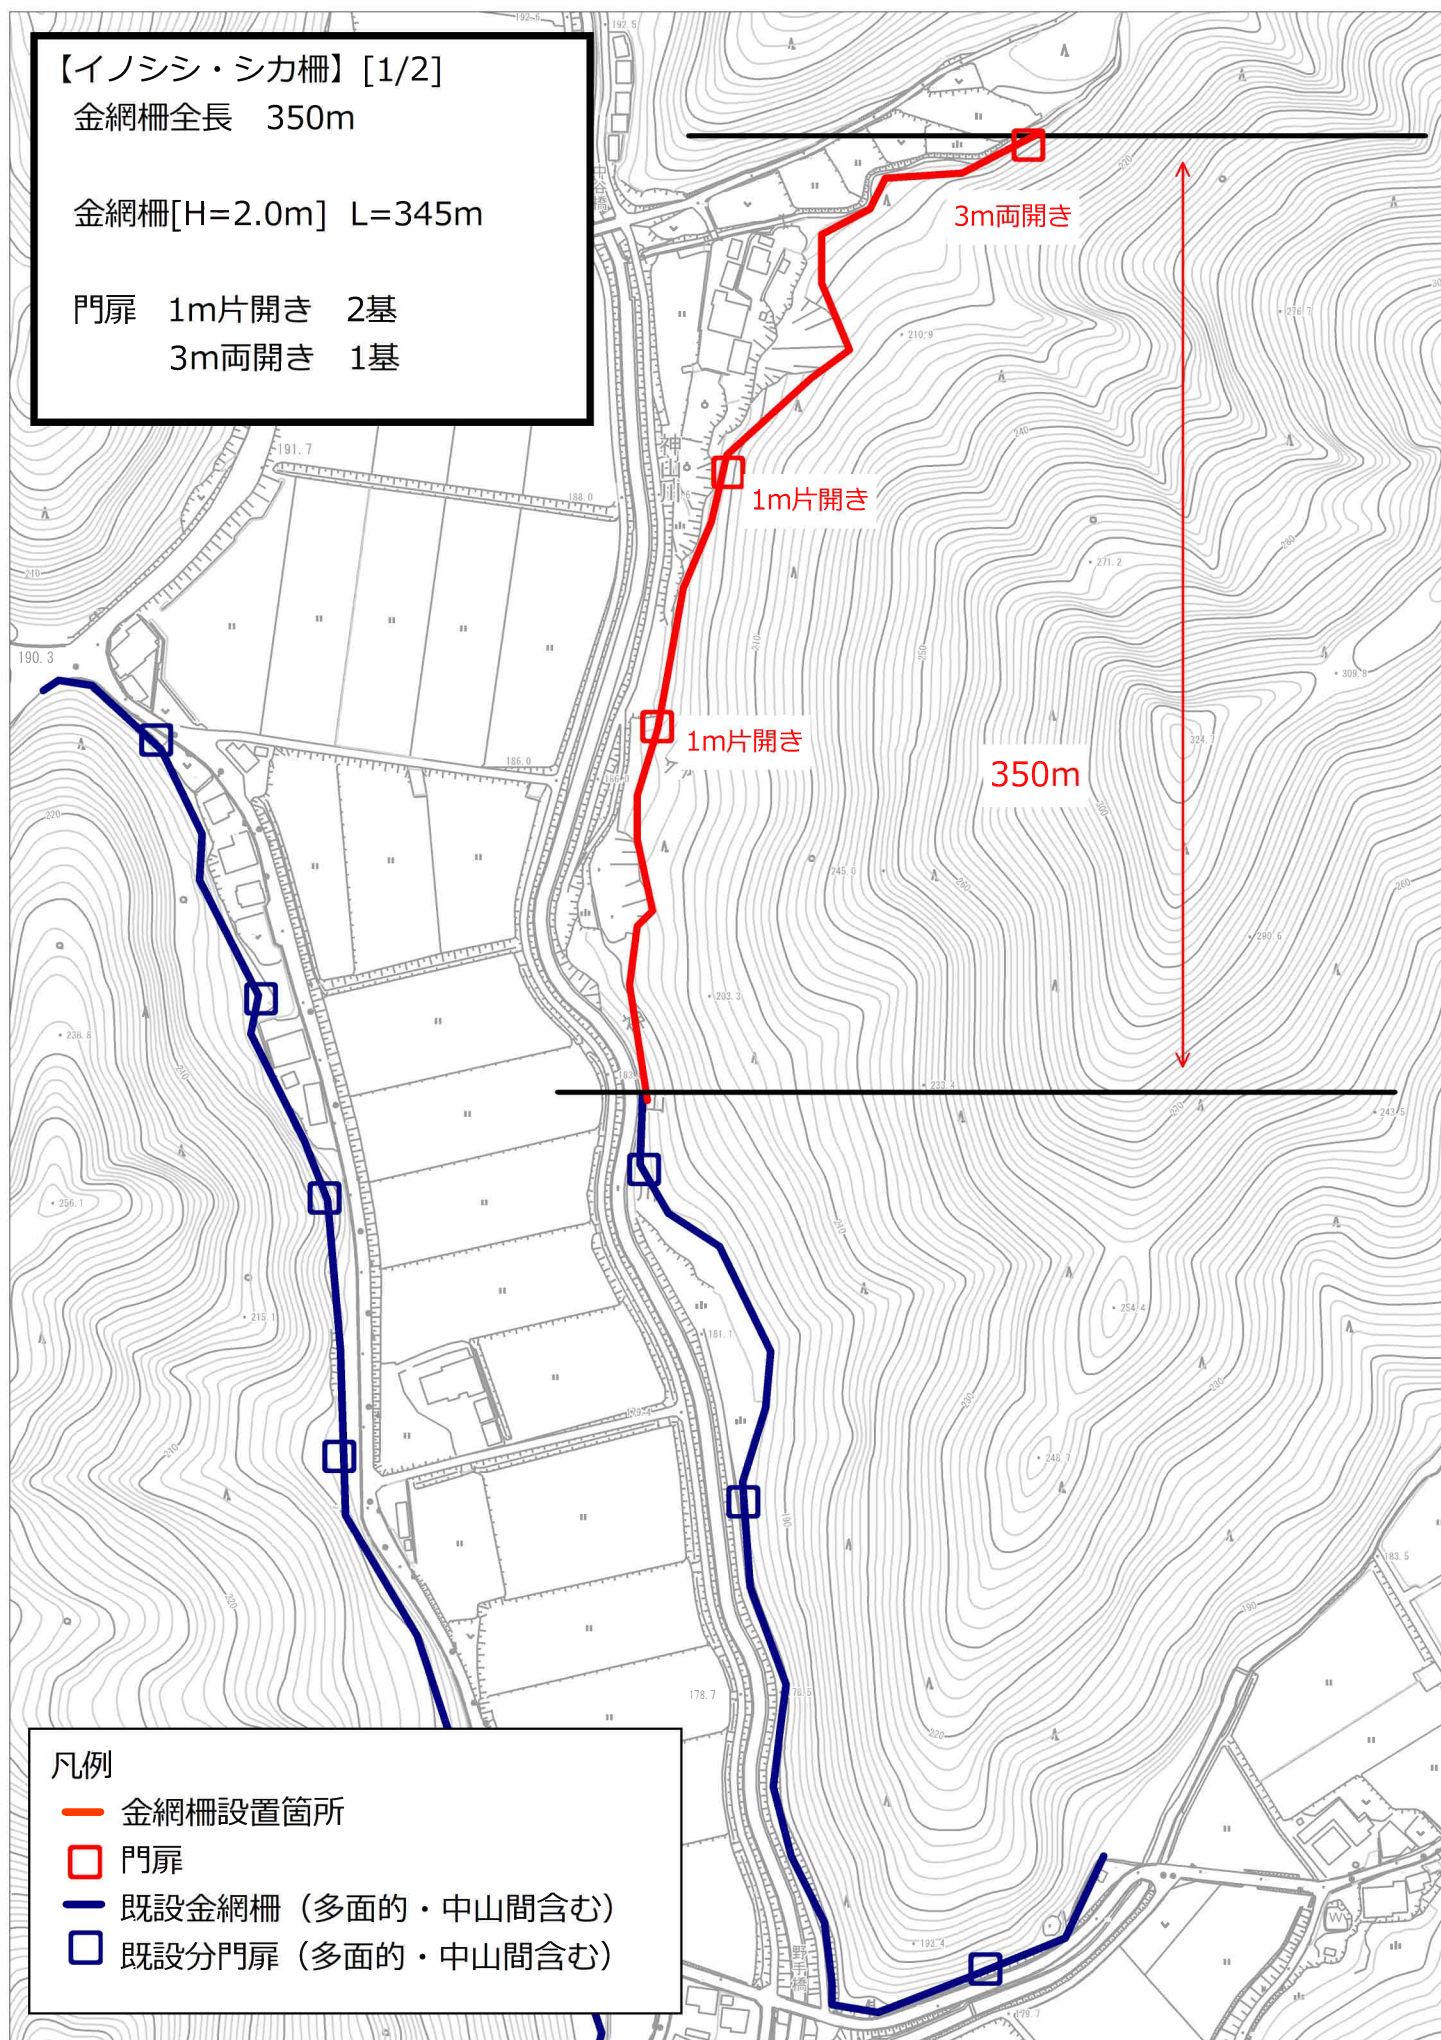

凡例

— 金網柵設置箇所

□ 門扉

— 既設金網柵 (多面的・中山間含む)

□ 既設分門扉 (多面的・中山間含む)

凡例


- 金網柵設置箇所
- 門扉
- フェンス等

【イノシシ・シカ柵】[2/2]

金網柵全長 350m

金網柵[H=2.0m] L=347m (99m+248m)

門扉 1m片開き 3基 (1基+2基)

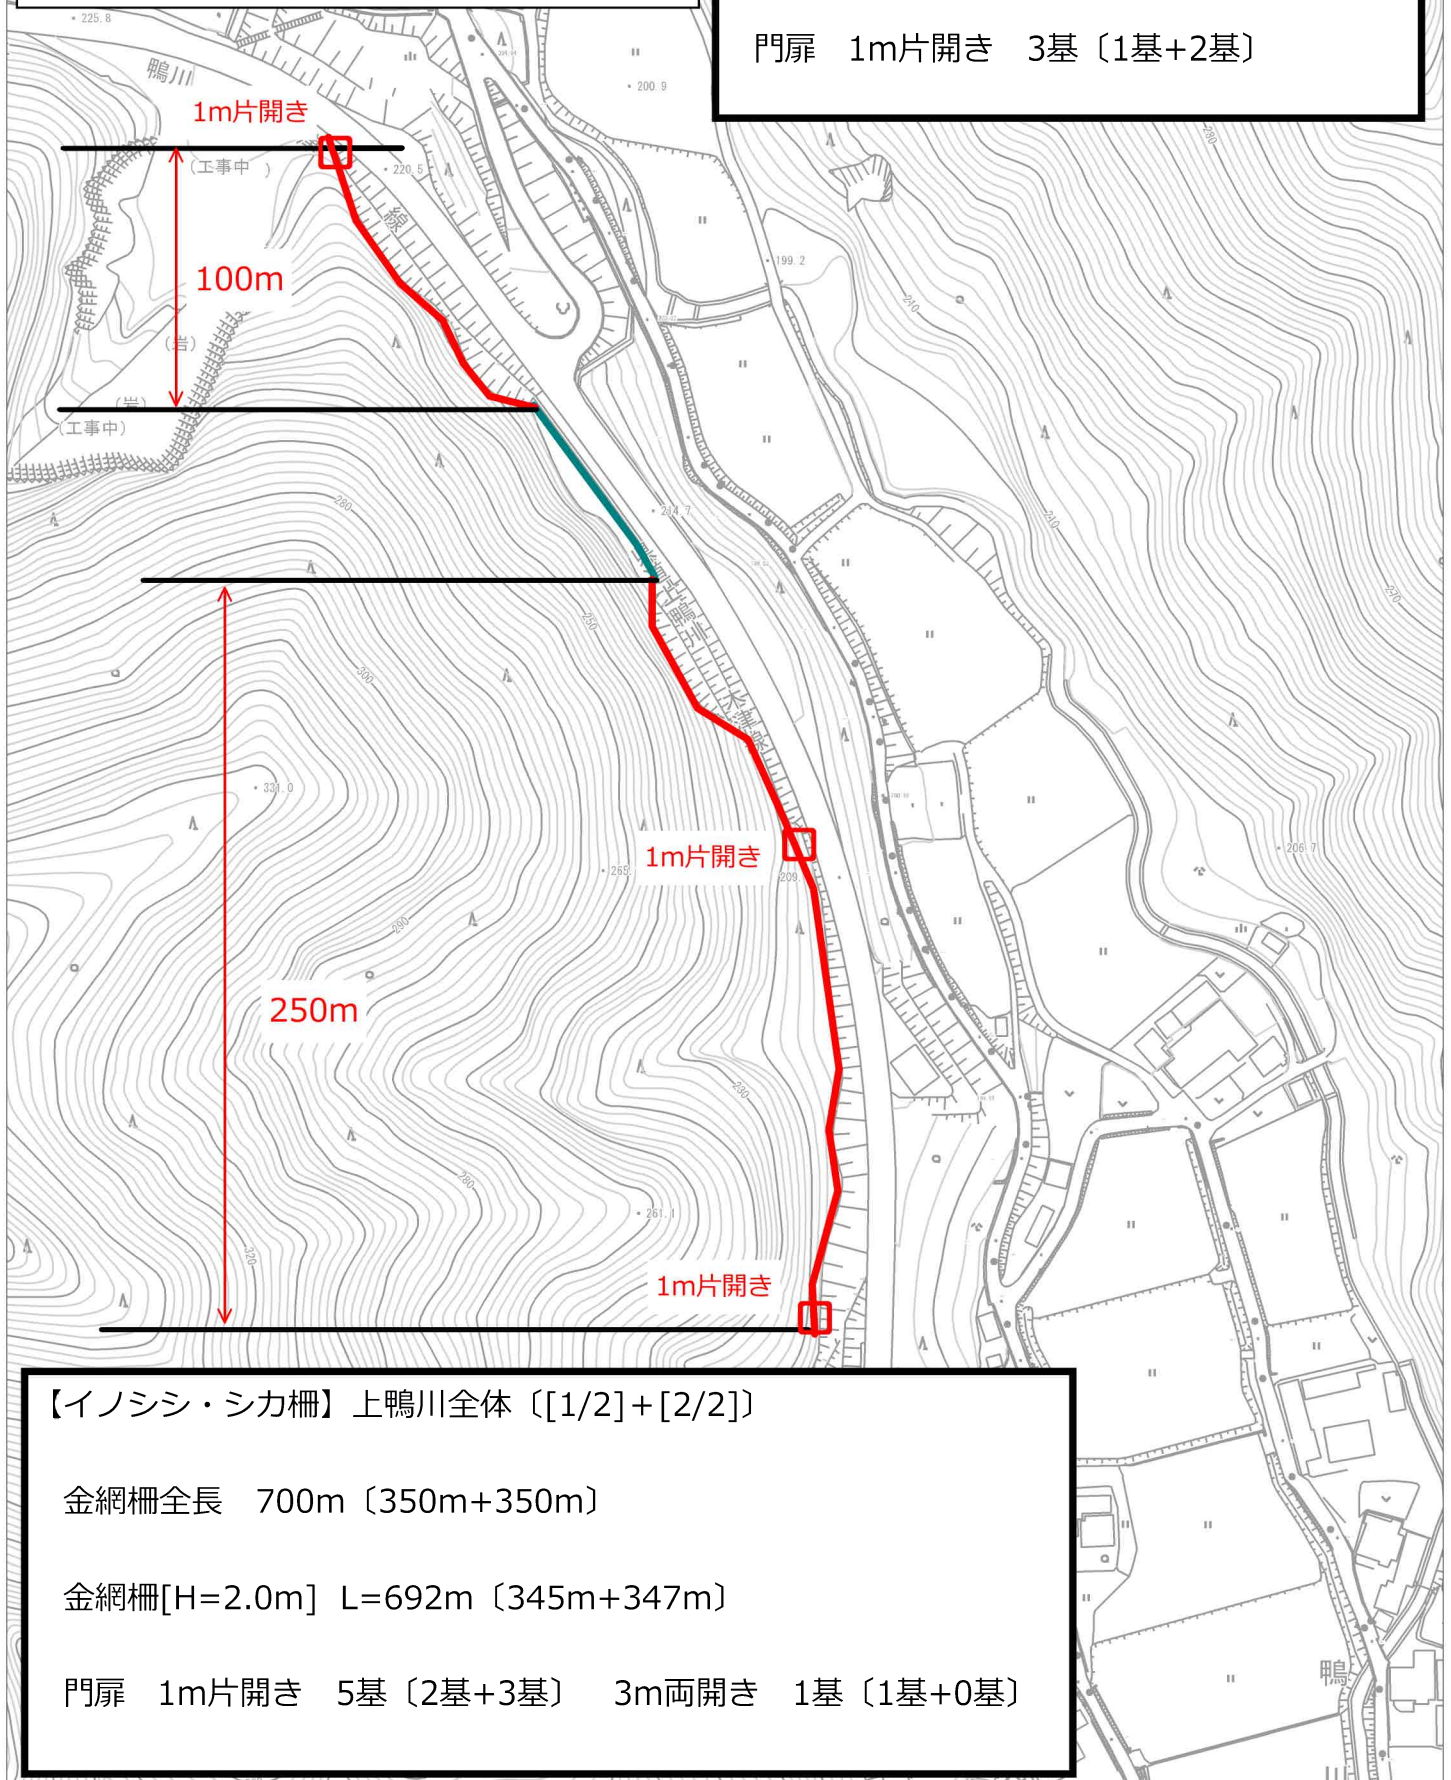



【イノシシ・シカ柵】上鴨川全体 [(1/2)+(2/2)]

金網柵全長 700m (350m+350m)

金網柵[H=2.0m] L=692m (345m+347m)

門扉 1m片開き 5基 (2基+3基) 3m両開き 1基 (1基+0基)

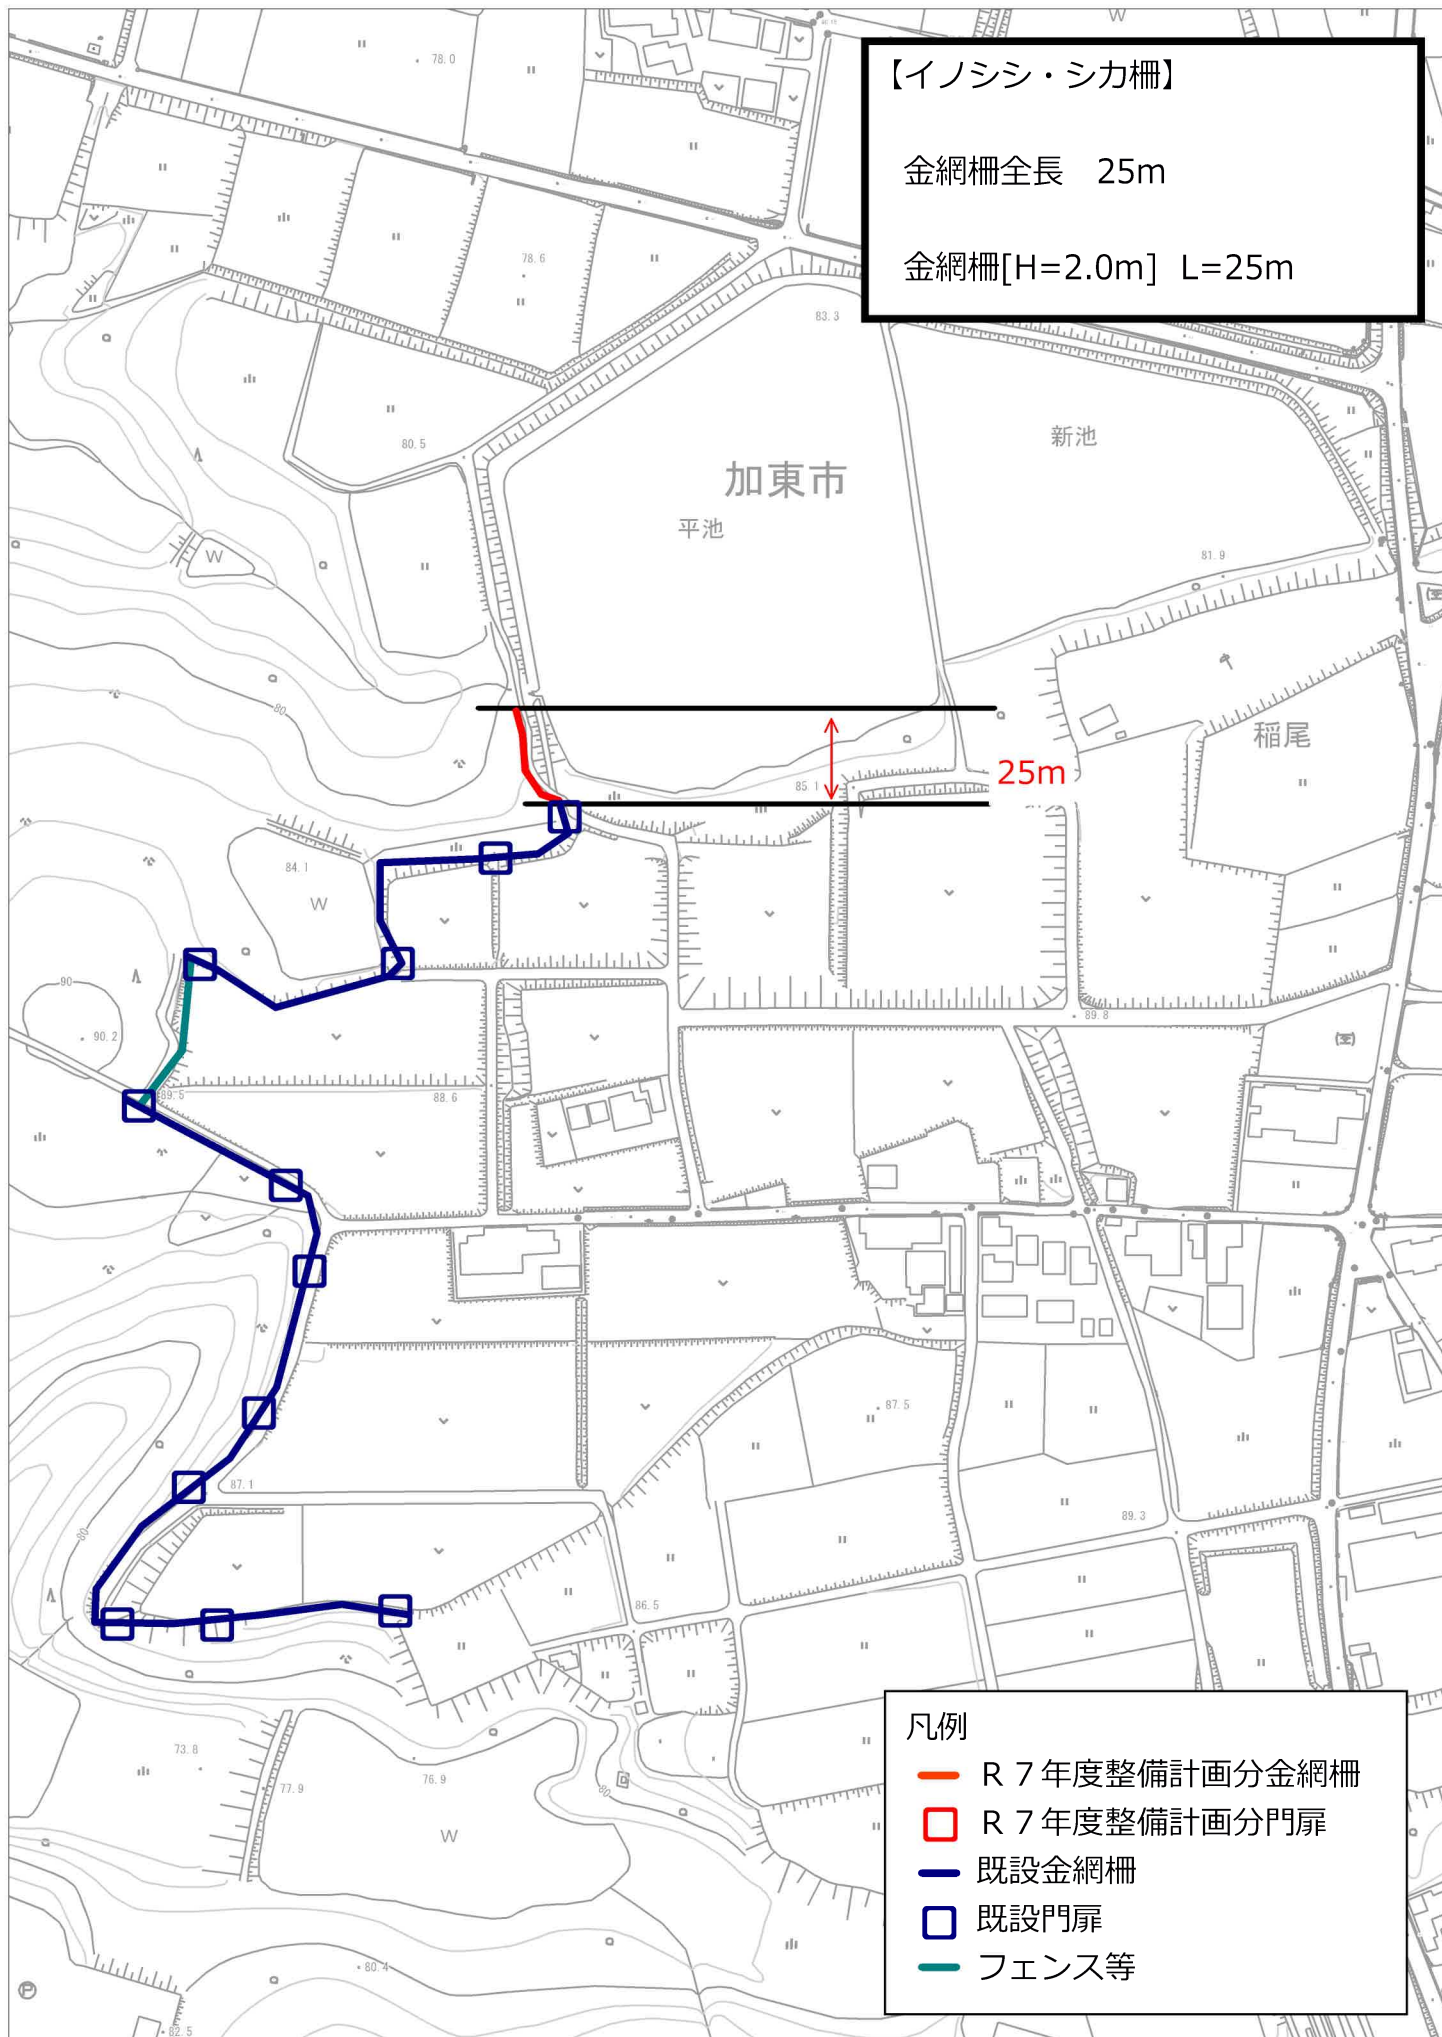

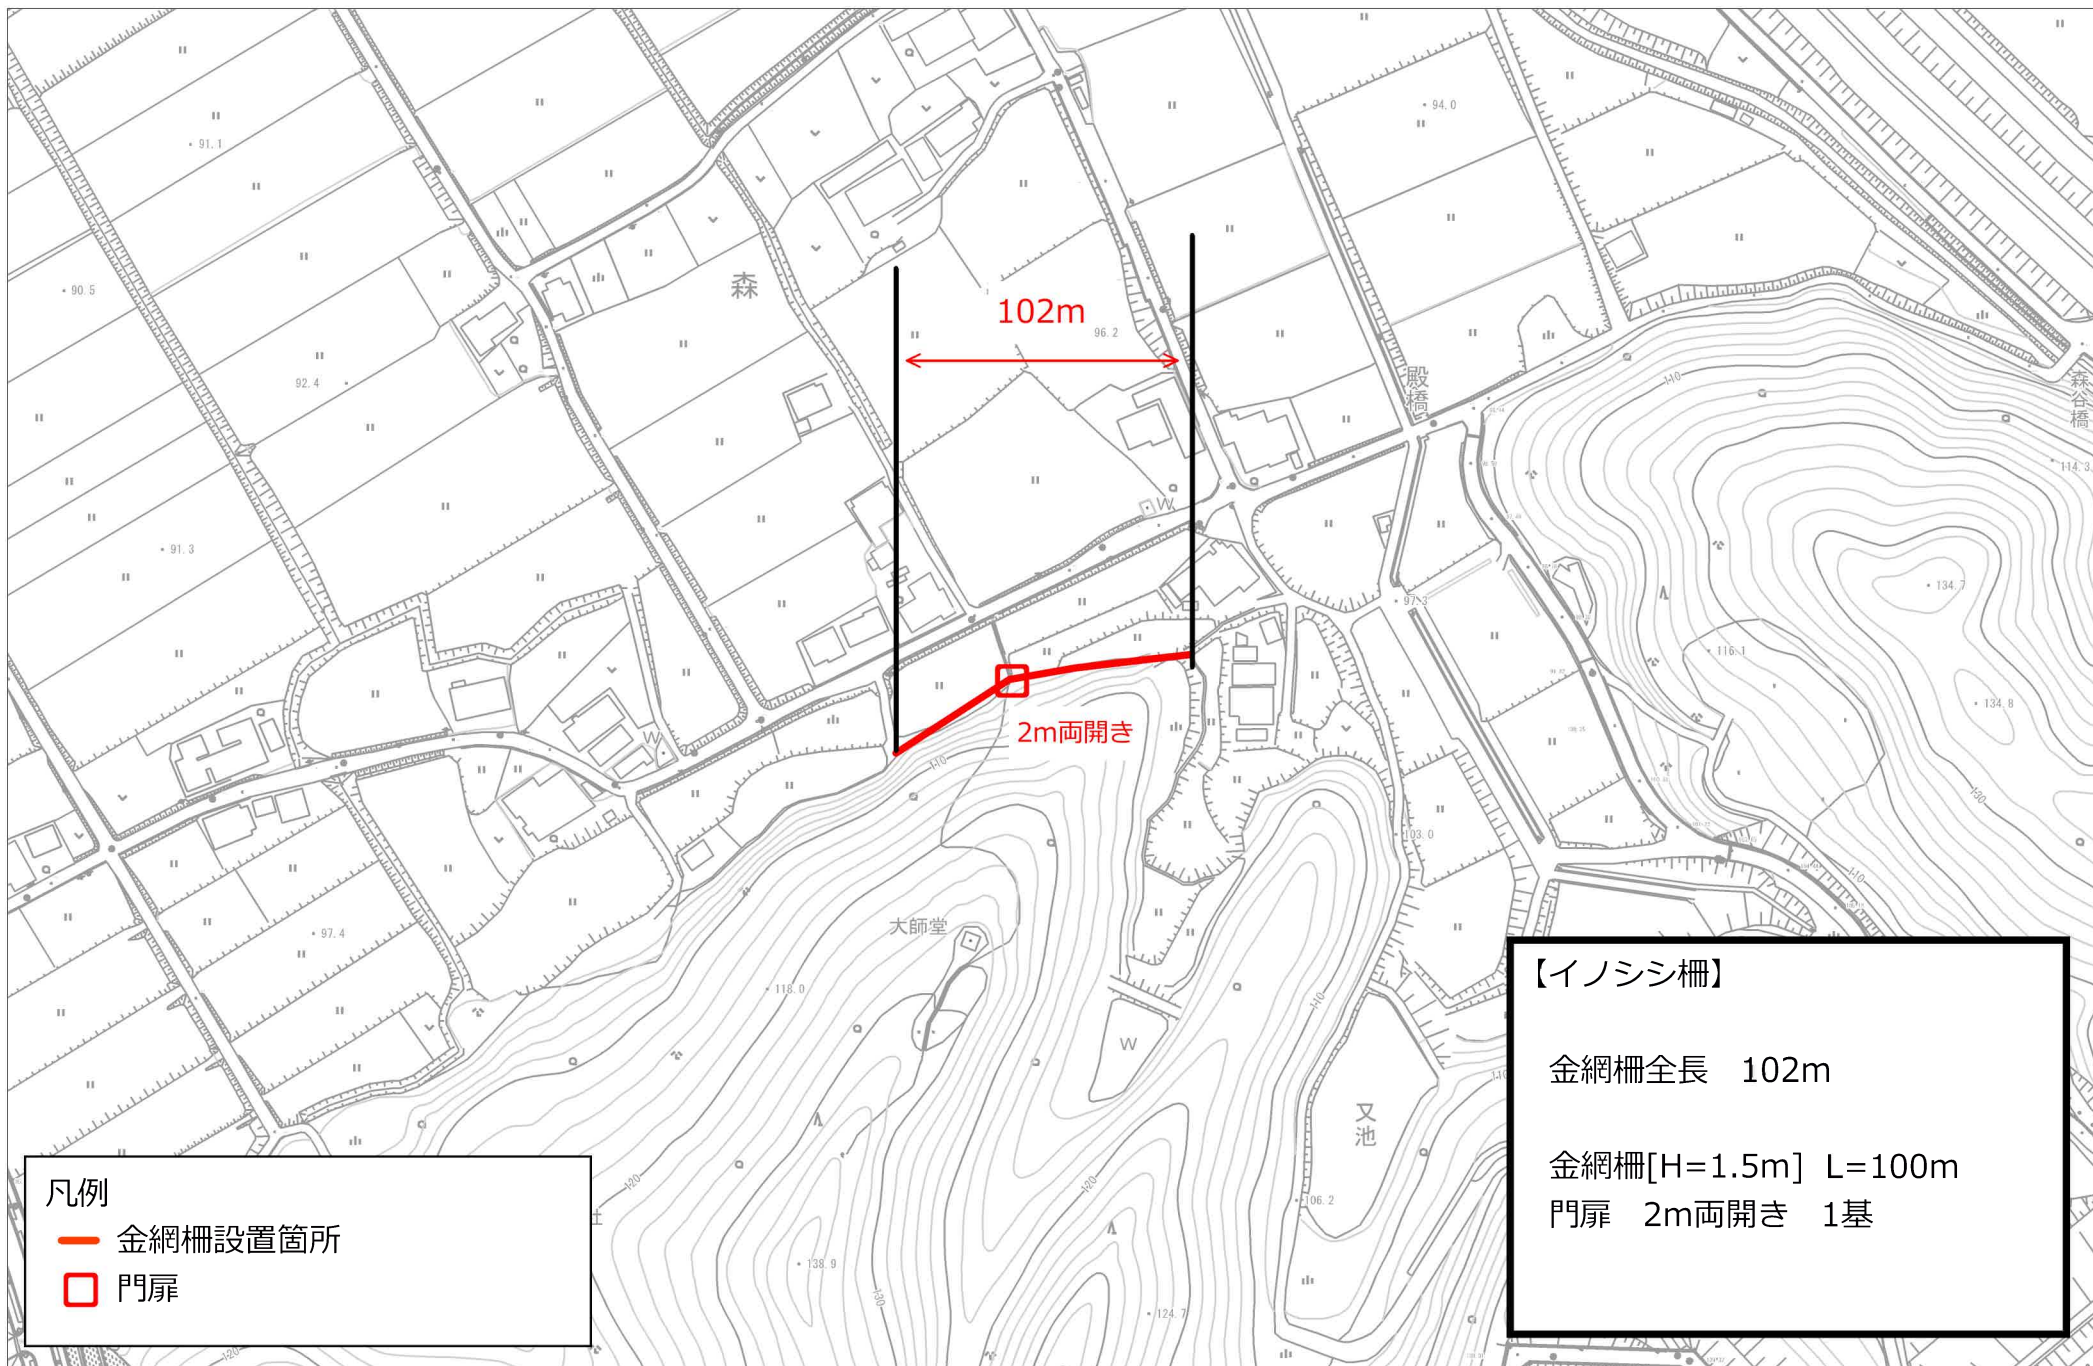

凡例

— 金網柵設置箇所

□ 門扉

【イノシシ柵】

金網柵全長 102m

金網柵[H=1.5m] L=100m

門扉 2m両開き 1基