



令和7年度 レシプロ式コンプレッサー（1号機）購入

金抜設計書

物 品 番 号 2025073300


物 品 名 令和7年度 レシプロ式コンプレッサー（1号機）購入

納 入 場 所 加東市家原85番地（加東市民病院）

[illegible]

番 号	名 称	内 容	単 位	数 量	単 価	金 額	備 考
	令和7年度	レシプロ式コンプレッサー（1号機）購入					
1	レシプロ式コンプレッサー2.2kw	AMR2.2	台	1			
2	フクハラ電子オートドレントラップUP155-2E	200V	個	1			
3	フレキシブルチューブ 20A	L=500	本	1			
4	モーターブレーカー 30AF/20AT		個	1			
5	機器取付費		式	1			
6	消耗品及び雑材料費		式	1			
7	現場経費（撤去費、処分費含む）		式	1			
8	現場管理費		式	1			
9	試験、調整費		式	1			
10	運賃梱包費		式	1			
11	諸経費		式	1			
	計						
	消費税						
	合計						

レシプロ式コンプレッサー (1号機)

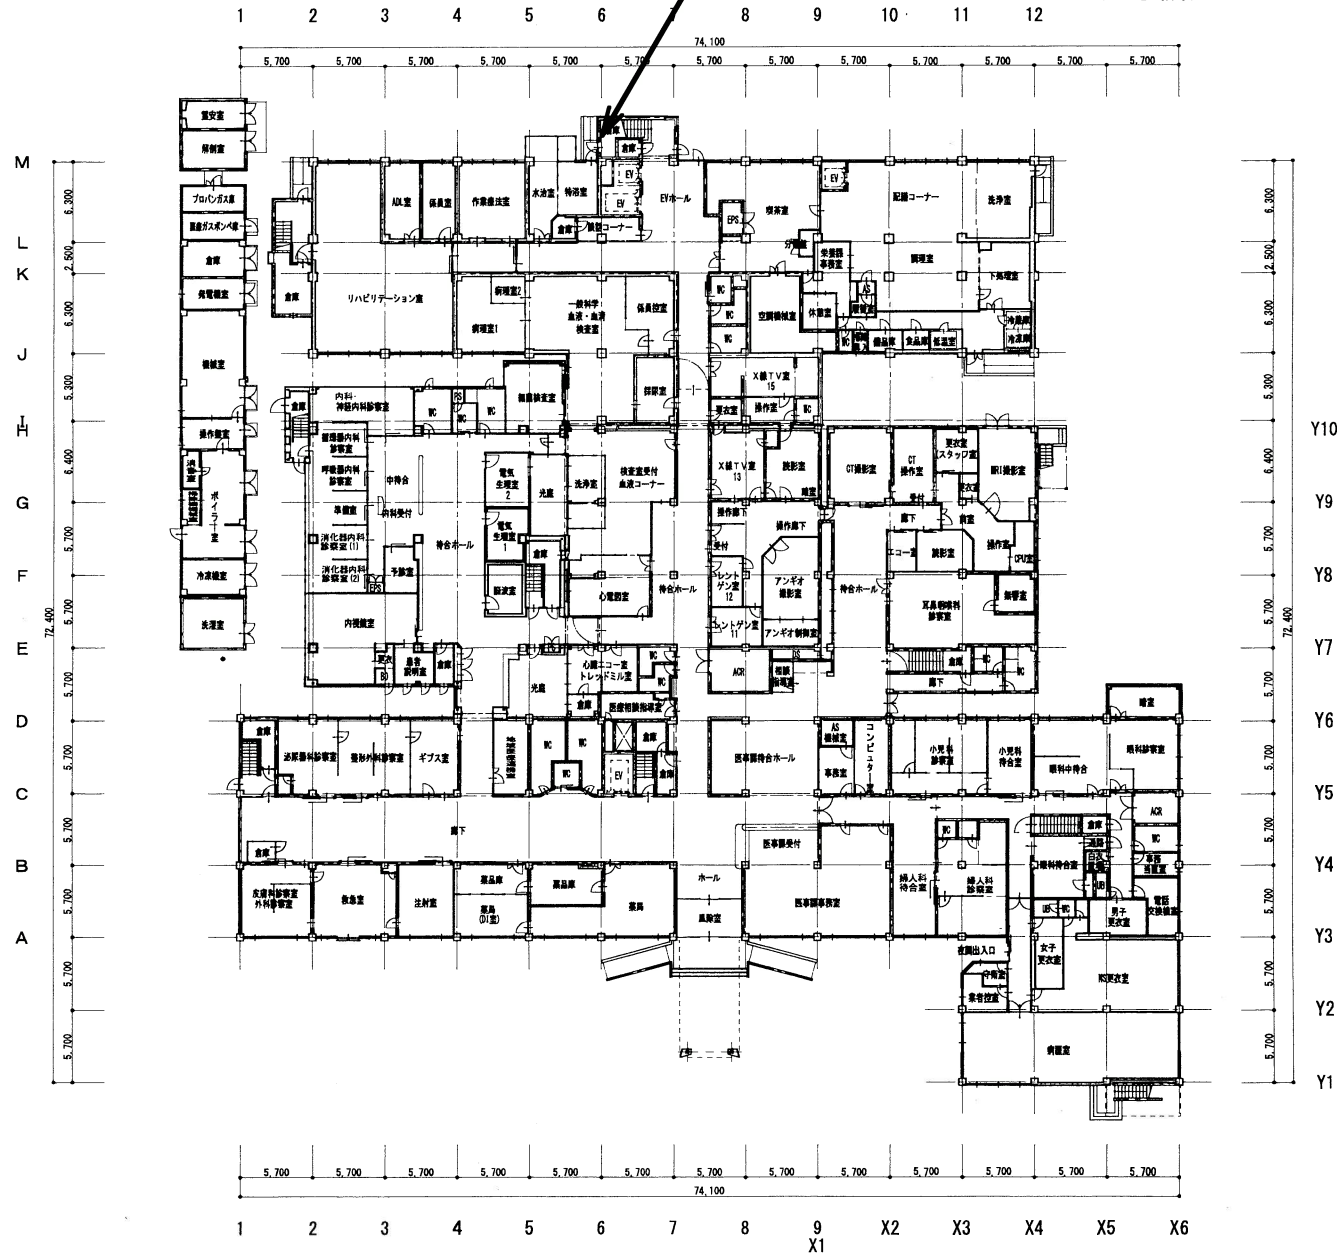

1階平面図 (S=1/400)



加東市民病院

〒673-1451 兵庫県加東市家原85 TEL: 0795-42-5511 (代表)

設計者

法適合確認欄

検証者

加東市民病院


縮尺 S=1/400

図面番号 A3版

図名 1階平面図

日付 平成 年 月 日


番号

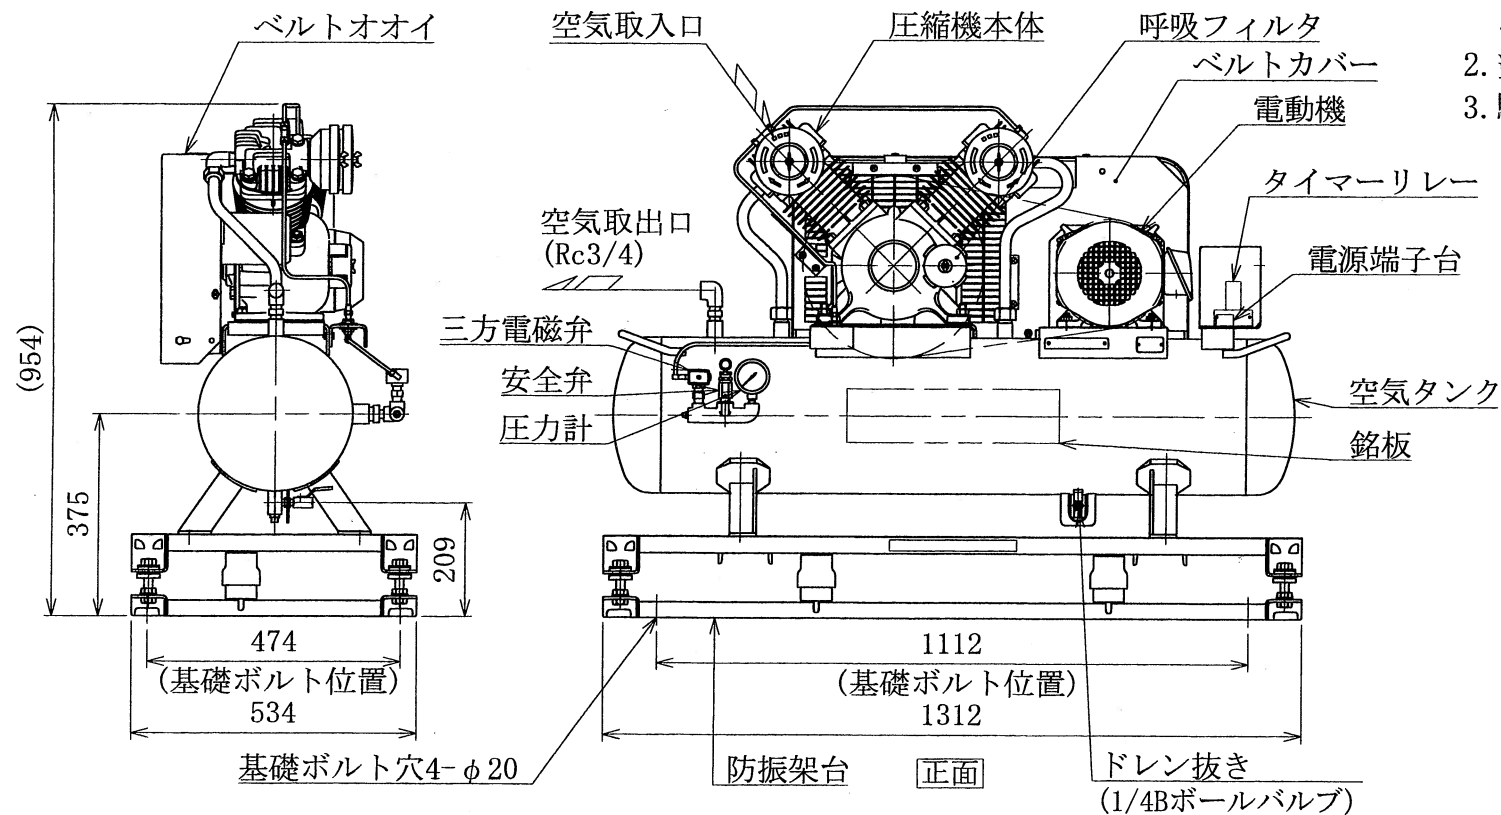

注記

1. 本品は日立産機システム製防振架台付小型空気圧縮機です。
2. 塗装色：グレー（マンセル値：N7近似）
3. 騒音値は、コンプレッサー正面より1.5m離れた位置での値を示します。

製品番号	周波数
A7A241-50300	50Hz用
A7A241-51300	60Hz用

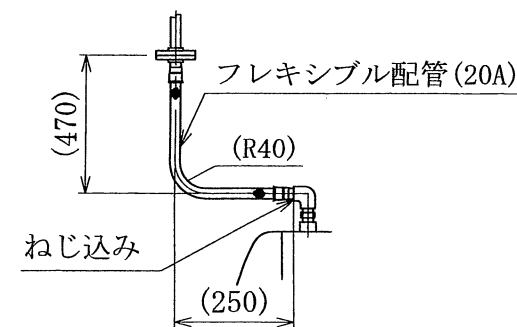

配管施工例（参考）

圧縮機本体 空気タンク	シリンダ内径×行程×数	82mm×60mm×2	電 動 機	型 式	三相TF0-LK
	最高圧力	MPa 0.93		電圧 (50/60Hz)	V 200/200・220
	制御圧力	MPa OFF圧力:0.93以下 ON圧力:0.5以上 差圧:0.15以上		出 力	2.2kW
	回転速度	min ⁻¹ 650		回転速度 (50/60Hz) min ⁻¹	1460/1755・1765
	吐出し空気量	L/min 240		極 数	4
	直 径	mm 290		定格電流 (50/60Hz)	A 11.0/10.4・10.2
	全 長	mm 1280		起動電流 (50/60Hz)	A 93.2/79.1・87.0
	全 容 積	L 80		ブレーカ容量	A 20
	周囲温度	℃ 0~40		騒音値 (正面1.5m)	db[A] 71
	必要換気量	m ³ /min 20		総 質 量	kg 160 (防振架台33)

改訂欄	△		尺 度		課 長	係 長	担 当		
	△								
	△	18. 9. 13							A7A連-108による
	▲	15. 2. 13							A7A連-040による
	番号	年月日	理 由	名 称	2. 2kW オイルフリーコンプレッサ				
件 名	高効率モータ				図 番	A7A241- 50300 51300			

令和 7 年度 レシプロ式コンプレッサー（1 号機）購入
仕 様 書

1 総則

- (1) 本仕様書は、加東市（以下「市」という。）が調達する物件に関し、必要な事項を定める。
(2) 受注者は、契約に当たり本仕様書を承認し、不明な点については市に質問し、十分に熟知したうえで契約すること。

2 業務名

令和 7 年度 レシプロ式コンプレッサー（1 号機）購入

3 納入期限

令和 8 年 2 月 2 8 日まで

4 納入場所

加東市家原 8 5 番地 加東市民病院

5 調達物件の名称・規格及び数量に関する事項

調達する物件については次のとおりとする。

品名・形式	数量
エア・ウォーター防災株式会社（日立産機システム製防振架台付小型空気圧縮機「製品番号」A7A241-51300） 【内訳】 ・レシプロ式コンプレッサー 2.2kw AMR2.2：1 台 ・フクハラ電子オートドレントラップ UP155-2E 200V：1 個 ・フレキシブルチューブ 20A L=500：1 本 ・モーターブレーカー 30AF/20AT：1 個 ・その他設置工事（機器取付費、撤去費、処分費、調整費）	1 式

6 納入に関する事項

- (1) 納入の日時については、市と十分に調整を行うこと。
(2) 関係部署と調整のうえ、指定された場所へ納入すること。
(3) 院内では診察・検査等が行われている場合があるため、これらの妨げにならないように十分注意すること。
(4) 患者や来院者等に接触することがないように安全面に十分注意すること。
(5) 院内の設備等を損傷することがないように、また納入物件を破損することがないように管理面に十分注意すること。
(6) 納入時には物件の使用方法、保証内容、附属品等の説明を十分に行うこと。

7 その他

本仕様書に定めのない事項については、市と受注者で協議のうえ定めるものとする。