



令和7年度 市単独事業 地蔵公園ほかトイレ改修工事

金抜設計書

工事番号 2025105200

工事名 令和7年度 市単独事業 地蔵公園ほかトイレ改修工事

施工場所 加東市下滝野地内ほか

兵庫県 加東市

[illegible]

|   | 名 称                       | 内 容          | 数 量 | 単位 | 単 価 | 金 額 | 備 考     |
|---|---------------------------|--------------|-----|----|-----|-----|---------|
|   | 令和7年度 市単独事業 地蔵公園ほかトイレ改修工事 |              |     |    |     |     |         |
|   |                           |              |     |    |     |     |         |
|   |                           |              |     |    |     |     |         |
| A | 直接工事費                     |              | 1.0 | 式  |     |     |         |
|   |                           |              |     |    |     |     |         |
|   |                           |              |     |    |     |     |         |
| B | 共通仮設費                     | 積上による共通仮設費含む | 1.0 | 式  |     |     |         |
| C | 現場管理費                     |              | 1.0 | 式  |     |     |         |
| D | 一般管理費                     |              | 1.0 | 式  |     |     |         |
|   |                           |              |     |    |     |     |         |
|   | 諸経費 計                     |              |     |    |     |     | B+C+D   |
|   |                           |              |     |    |     |     |         |
|   |                           |              |     |    |     |     |         |
|   |                           |              |     |    |     |     |         |
|   | 工事価格                      |              |     |    |     |     | A+B+C+D |
|   |                           |              |     |    |     |     |         |
|   | 消費税相当額                    | 10%          | 1.0 | 式  |     |     | 10%     |
|   |                           |              |     |    |     |     |         |
|   | 合計                        |              |     |    |     |     |         |

|   | 名 称    | 内 容      | 数 量 | 単位 | 単 価 | 金 額 | 備 考 |
|---|--------|----------|-----|----|-----|-----|-----|
| A | 直接工事費  |          |     |    |     |     |     |
|   | 地蔵公園   |          | 1.0 | 式  |     |     |     |
|   | 香りの樹公園 |          | 1.0 | 式  |     |     |     |
|   | 関戸公園   |          | 1.0 | 式  |     |     |     |
|   | 計      |          |     |    |     |     |     |
|   | 改計     |          |     |    |     |     |     |
|   |        |          |     |    |     |     |     |
| B | 共通仮設費  | 積上共通仮設費共 | 1.0 | 式  |     |     |     |
|   | 改計     |          |     |    |     |     |     |
|   |        |          |     |    |     |     |     |
| C | 現場管理費  |          | 1.0 | 式  |     |     |     |
|   | 改計     |          |     |    |     |     |     |
|   |        |          |     |    |     |     |     |
| D | 一般管理費  |          | 1.0 | 式  |     |     |     |
|   | 改計     |          |     |    |     |     |     |
|   |        |          |     |    |     |     |     |
|   |        |          |     |    |     |     |     |
|   |        |          |     |    |     |     |     |



|   | 名 称         | 内 容                            | 数 量  | 単位  | 単 価 | 金 額 | 備 考 |
|---|-------------|--------------------------------|------|-----|-----|-----|-----|
| ① | 建築工事        |                                |      |     |     |     |     |
|   | 【直接仮設工事】    |                                |      |     |     |     |     |
|   | 墨出し         | 内部改修（配管ハック部）                   | 4.1  | m2  |     |     |     |
|   | 養生          | 内部改修 仕上げ                       | 5.0  | 延m2 |     |     |     |
|   | 整理清掃後片付け    | 内部改修                           | 5.0  | 延m2 |     |     |     |
|   | 整理清掃後片付け    | 搬出入路                           | 48.6 | m2  |     |     |     |
|   | 【撤去工事】      |                                |      |     |     |     |     |
|   | 既設鋼製引き戸撤去   | W1,005×H2,000<br>扉・吊りレールのみ 集積共 | 1.0  | 箇所  |     |     |     |
|   | 配管ハック撤去     | ハントブレーカー主体<br>CB下地・天板含む 集積とも   | 0.5  | m2  |     |     |     |
|   |             |                                |      |     |     |     |     |
|   | (積込・運搬費)    |                                |      |     |     |     |     |
|   | 発生材積込み      | コンクリート類 人力                     | 0.4  | m3  |     |     |     |
|   | 発生材積込み      | 内装材 人力                         | 0.3  | m3  |     |     |     |
|   | 発生材運搬費      | コンガラ類(無筋) 4t                   | 0.4  | m3  |     |     |     |
|   | 発生材運搬費      | 陶器くず 4t                        | 0.1  | m3  |     |     |     |
|   | 発生材運搬費      | 金属くず 4t                        | 0.1  | m3  |     |     |     |
|   | 発生材運搬費      | 廃プラ 4t                         | 0.1  | m3  |     |     |     |
|   | ※機械設備工事分も含む |                                |      |     |     |     |     |
|   | 小計          |                                |      |     |     |     |     |

|   | 名 称                | 内 容                                        | 数 量 | 単位 | 単 価 | 金 額 | 備 考 |
|---|--------------------|--------------------------------------------|-----|----|-----|-----|-----|
| ① | 建築工事               |                                            |     |    |     |     |     |
|   |                    |                                            |     |    |     |     |     |
|   | 【改修工事】             |                                            |     |    |     |     |     |
|   | 軽量鉄骨壁下地            | (配管バック部)<br>スタット65形 @450                   | 4.1 | m2 |     |     |     |
|   | 壁 耐水石こうボード貼        | (配管バック部)<br>t12.5                          | 4.1 | m2 |     |     |     |
|   | 壁 抗菌メラミン不燃化粧板貼     | (配管バック部) t3.0 目地専用ジョイナーとも<br>セラル/アイカ工業同等以上 | 4.1 | m2 |     |     |     |
|   | 天板 ポストフォーム面台       | (配管バック部)<br>W150 t19 NPA型/アイカ工業同等以上        | 3.1 | m  |     |     |     |
|   |                    | 取合いシーリング処理とも                               |     |    |     |     |     |
|   | 配管バック下部シーリング処理     | MS-2 20×10程度                               | 3.1 | m  |     |     |     |
|   |                    |                                            |     |    |     |     |     |
|   | SD-1 両面フラッシュ片引き吊り戸 | 扉・吊りレールのみ<br>W1,005×H2,000 詳細は建具表参照        | 1.0 | 箇所 |     |     |     |
|   | カッティングシート貼り        | 200×200程度 ピク外柄                             | 4.0 | 箇所 |     |     |     |
|   | 耐候性塗料(DP塗)         | SD-1<br>鉄鋼面 1級 素地こしらえ共                     | 5.9 | m2 |     |     |     |
|   |                    |                                            |     |    |     |     |     |
|   | 小計                 |                                            |     |    |     |     |     |
|   |                    |                                            |     |    |     |     |     |
|   |                    |                                            |     |    |     |     |     |
|   | 建築工事 計             |                                            |     |    |     |     |     |
|   |                    |                                            |     |    |     |     |     |

|   | 名 称          | 内 容                 | 数 量 | 単位 | 単 価 | 金 額 | 備 考 |
|---|--------------|---------------------|-----|----|-----|-----|-----|
| ② | 機械設備工事       |                     |     |    |     |     |     |
|   | 【撤去工事】       |                     |     |    |     |     |     |
|   | 撤去工事         |                     | 1.0 | 式  |     |     |     |
|   | 小計           |                     |     |    |     |     |     |
|   | 【改修工事】       |                     |     |    |     |     |     |
|   | 洋風大便器        | CFS498BMC、TCF5534AU | 1.0 | 組  |     |     |     |
|   | 手洗器          | L250CM、自動水洗         | 1.0 | 組  |     |     |     |
|   | 化粧鏡          | YM3545AE            | 1.0 | 枚  |     |     |     |
|   | ペーパーベットの     | YKA25N              | 1.0 | 組  |     |     |     |
|   | L型手すり        | T112CL9             | 1.0 | 組  |     |     |     |
|   | 跳ね上げ型手すり     | T112HK7R            | 1.0 | 組  |     |     |     |
|   | ペーパーホルダー     | YH117               | 1.0 | 個  |     |     |     |
|   | (給水・排水設備)    |                     |     |    |     |     |     |
|   | 耐衝撃性硬質塩化ビニル管 | HIVP 機械室・便所 20A     | 1.0 | m  |     |     |     |
|   | 硬質塩化ビニル管     | VP 機械室・便所 40A       | 1.0 | m  |     |     |     |
|   |              |                     |     |    |     |     |     |
|   | 小計           |                     |     |    |     |     |     |
|   | 機械設備工事 計     |                     |     |    |     |     |     |
|   |              |                     |     |    |     |     |     |



|   | 名 称                   | 内 容         | 数 量 | 単位 | 単 価 | 金 額 | 備 考 |
|---|-----------------------|-------------|-----|----|-----|-----|-----|
| ③ | 電気設備工事                |             |     |    |     |     |     |
|   |                       |             |     |    |     |     |     |
|   | 【改修工事】                |             |     |    |     |     |     |
|   | ケーブル                  | VVF1.6mm－3C | 3.6 | m  |     |     |     |
|   | 電線管                   | PF22        | 3.6 | m  |     |     |     |
|   | 埋込コンセント(プレート・はさみ金具込み) | 2P15Aダブル    | 1.0 | 個  |     |     |     |
|   |                       |             |     |    |     |     |     |
|   |                       |             |     |    |     |     |     |
|   | 電気設備工事 計              |             |     |    |     |     |     |
|   |                       |             |     |    |     |     |     |

|   | 名 称         | 内 容       | 数 量 | 単位 | 単 価 | 金 額 | 備 考 |
|---|-------------|-----------|-----|----|-----|-----|-----|
| ④ | 発生材処分費      |           |     |    |     |     |     |
|   |             |           |     |    |     |     |     |
|   | 発生材処分費      | コンガラ類(無筋) | 1.0 | t  |     |     |     |
|   | 発生材処分費      | 陶器くず      | 0.1 | m3 |     |     |     |
|   | 発生材処分費      | 金属くず      | 0.1 | m3 |     |     |     |
|   | 発生材処分費      | 廃プラ類      | 0.1 | m3 |     |     |     |
|   | ※機械設備工事分も含む |           |     |    |     |     |     |
|   |             |           |     |    |     |     |     |
|   |             |           |     |    |     |     |     |
|   | 発生材処分費 計    |           |     |    |     |     |     |
|   |             |           |     |    |     |     |     |



|   | 名 称         | 内 容                            | 数 量  | 単位  | 単 価 | 金 額 | 備 考 |
|---|-------------|--------------------------------|------|-----|-----|-----|-----|
| ① | 建築工事        |                                |      |     |     |     |     |
|   | 【直接仮設工事】    |                                |      |     |     |     |     |
|   | 養生          | 内部改修 仕上げ                       | 9.9  | 延m2 |     |     |     |
|   | 整理清掃後片付け    | 内部改修                           | 9.9  | 延m2 |     |     |     |
|   | 整理清掃後片付け    | 搬出入路                           | 61.5 | m2  |     |     |     |
|   |             |                                |      |     |     |     |     |
|   | 【撤去工事】      |                                |      |     |     |     |     |
|   | トイレブース撤去    | t40 集積とも                       | 5.8  | m2  |     |     |     |
|   | 既設鋼製引き戸撤去   | W1,000×H2,000<br>扉・吊りレールのみ 集積共 | 1.0  | 箇所  |     |     |     |
|   |             |                                |      |     |     |     |     |
|   | 【積込・運搬費】    |                                |      |     |     |     |     |
|   | 発生材積込み      | 内装材 人力                         | 0.4  | m3  |     |     |     |
|   | 発生材運搬費      | 陶器くず 4t                        | 0.1  | m3  |     |     |     |
|   | 発生材運搬費      | 金属くず 4t                        | 0.1  | m3  |     |     |     |
|   | 発生材運搬費      | 廃プラ類 4t                        | 0.2  | m3  |     |     |     |
|   | ※機械設備工事分も含む |                                |      |     |     |     |     |
|   |             |                                |      |     |     |     |     |
|   | 小計          |                                |      |     |     |     |     |
|   |             |                                |      |     |     |     |     |

|   | 名 称                | 内 容                                                     | 数 量 | 単位 | 単 価 | 金 額 | 備 考 |
|---|--------------------|---------------------------------------------------------|-----|----|-----|-----|-----|
| ① | 建築工事               |                                                         |     |    |     |     |     |
|   |                    |                                                         |     |    |     |     |     |
|   | 【改修工事】             |                                                         |     |    |     |     |     |
|   | SD-1 両面フラッシュ片引き吊り戸 | 扉・吊りレールのみ<br>W1,000×H2,000 詳細は建具表参照                     | 1.0 | 箇所 |     |     |     |
|   | TB-1 トイレブース        | 木目調高圧メラミン化粧板 t=1.0 MDF t=9.0(裏打ち)<br>心材:ペーパーコア 詳細は建具表参照 | 1.0 | 箇所 |     |     |     |
|   | カッティングシート貼り        | 200×200程度 ビ°外柄                                          | 3.0 | 箇所 |     |     |     |
|   | 耐候性塗料(DP塗)         | SD-1<br>鉄鋼面 1級 素地こしらえ共                                  | 5.8 | m2 |     |     |     |
|   |                    |                                                         |     |    |     |     |     |
|   | 小計                 |                                                         |     |    |     |     |     |
|   |                    |                                                         |     |    |     |     |     |
|   |                    |                                                         |     |    |     |     |     |
|   | 建築工事 計             |                                                         |     |    |     |     |     |
|   |                    |                                                         |     |    |     |     |     |

|   | 名 称      | 内 容                 | 数 量 | 単位 | 単 価 | 金 額 | 備 考 |
|---|----------|---------------------|-----|----|-----|-----|-----|
| ② | 機械設備工事   |                     |     |    |     |     |     |
|   | 【撤去工事】   |                     |     |    |     |     |     |
|   | 撤去工事     |                     | 1.0 | 式  |     |     |     |
|   | 小計       |                     |     |    |     |     |     |
|   | 【改修工事】   |                     |     |    |     |     |     |
|   | 洋風大便器    | CFS498BMC、TCF5534AU | 1.0 | 組  |     |     |     |
|   | 洋風大便器    | CFS597BMC、TCF5534AU | 1.0 | 組  |     |     |     |
|   | 小便器      | UFS900R             | 1.0 | 組  |     |     |     |
|   | 手洗器      | L250CM、自動水洗         | 1.0 | 組  |     |     |     |
|   | 手洗器      | L270C,自動水洗          | 1.0 | 組  |     |     |     |
|   | 掃除流し     | SK22A               | 1.0 | 組  |     |     |     |
|   | 化粧鏡      | YM3545AE            | 2.0 | 枚  |     |     |     |
|   | L型手すり    | T112CL9             | 1.0 | 組  |     |     |     |
|   | I型手すり    | T112C6              | 1.0 | 組  |     |     |     |
|   | 跳ね上げ型手すり | T112HK7R            | 1.0 | 組  |     |     |     |
|   | ペーパーホルダー | YH117               | 2.0 | 個  |     |     |     |
|   | 小計       |                     |     |    |     |     |     |
|   |          |                     |     |    |     |     |     |
|   | 機械設備工事 計 |                     |     |    |     |     |     |









|   | 名 称         | 内 容                            | 数 量  | 単位  | 単 価 | 金 額 | 備 考 |
|---|-------------|--------------------------------|------|-----|-----|-----|-----|
| ① | 建築工事        |                                |      |     |     |     |     |
|   | 【直接仮設工事】    |                                |      |     |     |     |     |
|   | 養生          | 内部改修 仕上げ                       | 9.9  | 延m2 |     |     |     |
|   | 整理清掃後片付け    | 内部改修                           | 9.9  | 延m2 |     |     |     |
|   | 整理清掃後片付け    | 搬出入路                           | 16.7 | m2  |     |     |     |
|   |             |                                |      |     |     |     |     |
|   | 【撤去工事】      |                                |      |     |     |     |     |
|   | トイレブース撤去    | t40 集積共                        | 5.8  | m2  |     |     |     |
|   | 既設鋼製引き戸撤去   | W1,000×H2,000<br>扉・吊りレールのみ 集積共 | 1.0  | 箇所  |     |     |     |
|   |             |                                |      |     |     |     |     |
|   | 【積込・運搬費】    |                                |      |     |     |     |     |
|   | 発生材積込み      | 内装材 人力                         | 0.4  | m3  |     |     |     |
|   | 発生材運搬費      | 陶器くず 4t                        | 0.1  | m3  |     |     |     |
|   | 発生材運搬費      | 金属くず 4t                        | 0.1  | m3  |     |     |     |
|   | 発生材運搬費      | 廃プラ類 4t                        | 0.2  | m3  |     |     |     |
|   | ※機械設備工事分も含む |                                |      |     |     |     |     |
|   |             |                                |      |     |     |     |     |
|   | 小計          |                                |      |     |     |     |     |
|   |             |                                |      |     |     |     |     |

|   | 名 称                | 内 容                                                     | 数 量 | 単位 | 単 価 | 金 額 | 備 考 |
|---|--------------------|---------------------------------------------------------|-----|----|-----|-----|-----|
| ① | 建築工事               |                                                         |     |    |     |     |     |
|   |                    |                                                         |     |    |     |     |     |
|   | 【改修工事】             |                                                         |     |    |     |     |     |
|   | SD-1 両面フラッシュ片引き吊り戸 | W1,000×H2,000 詳細は建具表参照                                  | 1.0 | 箇所 |     |     |     |
|   | TB-1 トイレブース        | 木目調高圧メラミン化粧板 t=1.0 MDF t=9.0(裏打ち)<br>心材:ペーパーコア 詳細は建具表参照 | 1.0 | 箇所 |     |     |     |
|   | カッティングシート貼り        | 200×200程度 ピク外柄                                          | 3.0 | 箇所 |     |     |     |
|   | 耐候性塗料(DP塗)         | SD-1<br>鉄鋼面 1級 素地こしらえ共                                  | 5.8 | m2 |     |     |     |
|   |                    |                                                         |     |    |     |     |     |
|   | 小計                 |                                                         |     |    |     |     |     |
|   |                    |                                                         |     |    |     |     |     |
|   |                    |                                                         |     |    |     |     |     |
|   | 建築工事 計             |                                                         |     |    |     |     |     |
|   |                    |                                                         |     |    |     |     |     |

|   | 名 称      | 内 容                  | 数 量 | 単位 | 単 価 | 金 額 | 備 考 |
|---|----------|----------------------|-----|----|-----|-----|-----|
| ② | 機械設備工事   |                      |     |    |     |     |     |
|   | 【撤去工事】   |                      |     |    |     |     |     |
|   | 撤去工事     |                      | 1.0 | 式  |     |     |     |
|   | 小計       |                      |     |    |     |     |     |
|   | 【改修工事】   |                      |     |    |     |     |     |
|   | 洋風大便器    | CFS498BMC、TCF5534AU  | 1.0 | 組  |     |     |     |
|   | 洋風大便器    | CFS597BMCS、TCF5534AU | 1.0 | 組  |     |     |     |
|   | 小便器      | UFS900R              | 1.0 | 組  |     |     |     |
|   | 洗面器      | L250CM、自動水洗          | 1.0 | 組  |     |     |     |
|   | 洗面器      | L270C、自動水洗           | 1.0 | 組  |     |     |     |
|   | 掃除流し     | SK22A                | 1.0 | 組  |     |     |     |
|   | 化粧鏡      | YM3545AE             | 2.0 | 枚  |     |     |     |
|   | L型手すり    | T112CL9              | 1.0 | 組  |     |     |     |
|   | I型手すり    | T112C6               | 1.0 | 組  |     |     |     |
|   | 跳ね上げ型手すり | T112HK7R             | 1.0 | 組  |     |     |     |
|   | ペーパーホルダー | YH117                | 2.0 | 個  |     |     |     |
|   | 小計       |                      |     |    |     |     |     |
|   |          |                      |     |    |     |     |     |
|   | 機械設備工事 計 |                      |     |    |     |     |     |



|   | 名 称         | 内 容  | 数 量 | 単位 | 単 価 | 金 額 | 備 考 |
|---|-------------|------|-----|----|-----|-----|-----|
| ④ | 発生材処分費      |      |     |    |     |     |     |
|   |             |      |     |    |     |     |     |
|   | 発生材処分費      | 陶器くず | 0.1 | m3 |     |     |     |
|   | 発生材処分費      | 金属くず | 0.1 | m3 |     |     |     |
|   | 発生材処分費      | 廃プラ類 | 0.2 | m3 |     |     |     |
|   | ※機械設備工事分も含む |      |     |    |     |     |     |
|   |             |      |     |    |     |     |     |
|   |             |      |     |    |     |     |     |
|   | 発生材処分費 計    |      |     |    |     |     |     |
|   |             |      |     |    |     |     |     |



|     | 名 称            | 内 容                                            | 数 量  | 単位 | 単 価 | 金 額 | 備 考 |
|-----|----------------|------------------------------------------------|------|----|-----|-----|-----|
| B-a | 共通仮設費          | 地蔵公園                                           | 1.0  | 式  |     |     |     |
|     |                |                                                |      |    |     |     |     |
|     |                |                                                |      |    |     |     |     |
|     | 【積上による共通仮設費】   |                                                |      |    |     |     |     |
|     | 交通誘導員          | スポット配置 資材搬出入時                                  | 2.0  | 人  |     |     |     |
|     | 仮囲い(フェンスバリケード) | 養生シートも 存置3か月                                   | 23.3 | m  |     |     |     |
|     | アスベスト含有調査      | 定性分析 1検体:3サンプル採取すること<br>調査対象:配管バック部 タイル部(下地とも) | 1.0  | 箇所 |     |     |     |
|     |                |                                                |      |    |     |     |     |
|     |                |                                                |      |    |     |     |     |
|     | 積上による共通仮設費 計   |                                                |      |    |     |     |     |
|     |                |                                                |      |    |     |     |     |
|     |                |                                                |      |    |     |     |     |
|     |                |                                                |      |    |     |     |     |
|     |                |                                                |      |    |     |     |     |



|     | 名 称            | 内 容           | 数 量  | 単位 | 単 価 | 金 額 | 備 考 |
|-----|----------------|---------------|------|----|-----|-----|-----|
| B-b | 共通仮設費          | 香りの樹公園        | 1.0  | 式  |     |     |     |
|     |                |               |      |    |     |     |     |
|     | 【積上による共通仮設費】   |               |      |    |     |     |     |
|     | 交通誘導員          | スポット配置 資材搬出入時 | 2.0  | 人  |     |     |     |
|     | 仮囲い(フェンスバリケード) | 養生シートとも 存置3か月 | 25.0 | m  |     |     |     |
|     |                |               |      |    |     |     |     |
|     |                |               |      |    |     |     |     |
|     | 積上による共通仮設費 計   |               |      |    |     |     |     |
|     |                |               |      |    |     |     |     |
|     |                |               |      |    |     |     |     |
|     |                |               |      |    |     |     |     |
|     |                |               |      |    |     |     |     |

|     | 名 称            | 内 容           | 数 量  | 単位 | 単 価 | 金 額 | 備 考 |
|-----|----------------|---------------|------|----|-----|-----|-----|
| B-c | 共通仮設費          | 関戸公園          | 1.0  | 式  |     |     |     |
|     |                |               |      |    |     |     |     |
|     | 【積上による共通仮設費】   |               |      |    |     |     |     |
|     | 交通誘導員          | スポット配置 資材搬出入時 | 2.0  | 人  |     |     |     |
|     | 仮囲い(フェンスバリケード) | 養生シートとも 存置3か月 | 13.0 | m  |     |     |     |
|     |                |               |      |    |     |     |     |
|     |                |               |      |    |     |     |     |
|     | 積上による共通仮設費 計   |               |      |    |     |     |     |
|     |                |               |      |    |     |     |     |
|     |                |               |      |    |     |     |     |
|     |                |               |      |    |     |     |     |
|     |                |               |      |    |     |     |     |

# 令和7年度 市単独事業

## 地蔵公園ほかトイレ改修工事 工事設計図

| 図 面 リ ス ト |                |      |     |
|-----------|----------------|------|-----|
| 図面番号      | 図面名            | 図面番号 | 図面名 |
|           | 表紙（図面リスト）      |      |     |
|           | 特記仕様書          |      |     |
| 1         | 位置図            |      |     |
| 2         | 地蔵公園 仮設平面図     |      |     |
| 3         | 地蔵公園 改修平面図     |      |     |
| 4         | 地蔵公園 機械設備平面図   |      |     |
| 5         | 地蔵公園 電気設備平面図   |      |     |
| 6         | 香りの樹公園 仮設平面図   |      |     |
| 7         | 香りの樹公園 改修平面図   |      |     |
| 8         | 香りの樹公園 機械設備平面図 |      |     |
| 9         | 香りの樹公園 電気設備平面図 |      |     |
| 10        | 関戸公園 仮設平面図     |      |     |
| 11        | 関戸公園 改修平面図     |      |     |
| 12        | 関戸公園 機械設備平面図   |      |     |
| 13        | 関戸公園 電気設備平面図   |      |     |
|           |                |      |     |
|           |                |      |     |
建築概要

工事名称

令和7年度 市営地味 地蔵公園ほけし改修工事

工事場所

加東市 下堤野 地内ほか

用途地域

・ 1種低層住専 ・ 2種低層住専 ・ 1種中高层住専 ・ 2種中高层住専 ☒ 1種住居 ・ 2種住居  
・ 準住居 ・ 近隣商業 ・ 商業 ・ 準工業 ・ 工業 ・ 工業専用地域 ・ 指定なし ☒ 都市公園

防火地域

・ 防火 ・ 準防火 ☒ 2条地域 ・ 路線防火 ・ 指定なし

その他の地域・地区

都市計画 ☒ 市街化 ・ 市街化調整 ・ 区域外 ・ 非線引き都市計画区域  
特別用途 ・ 指定なし  
高度地区 ・ 第 種高度 ・ 指定なし  
日照規制 5mライン(4h) 10mライン(2.5h) 測定面レベル 4m  
その他 風致 ・ 竜巻規制 ・ 除雪規制駐車場 ・ 土地改良整理 ・ 堤防線の指定

容積率・建ぺい率

許容容積率 200 % 許容建ぺい率 60 %

建築概要

敷地面積

㎡

都市計画道路

有 ☒ 無

建築面積

㎡

建ぺい率

%

基礎面積

㎡

容積率

%

棟数

棟(改修対象)

建築物名

用途

構造

階数(階)

基礎面積(㎡)

基礎面積(㎡)

備考

工事計画

☒ 設備機器改修工事(保修、手洗器、ペーパーヘッド撤去撤設)  
☒ 手洗設備工事(型式、誘水上げ、小便器手用撤去撤設)  
☒ 銅製便器改修工事(箱のみ)撤去撤設

注記

(別途工事等)

第1章 一般共通事項

適用

図面、特記仕様書及び現場説明書(現場説明に対する質問回答書を含む。)に記載されていない事項で本工事に関係ある事項はすべて国土交通省大臣官庁管理官庁事務官建築工事検査課仕様書(令和 最新 年度) (以下「構仕」と言う。)による。  
注)本工事図面に於いて施工する空間設備工事、機械設備工事、電気設備工事は各工事特記仕様書及び指定共通仕様書による。  
改修部分については、建築設備工事特記仕様書によるものとする。 <別紙参照>  
本特記仕様書の取扱いについては、項目欄※印および(※)印のついたものを適用する。  
また、特記事項欄は(※)印をつけたもの(※)印のない場合は※印を適用し、(※)と(※)のある場合は共に適用する。

優先順位

設計図書の前方順位は下記による。  
1. 現場説明に対する質問回答書 2. 現場説明書  
3. 特記仕様書 4. 図面 5. 構仕

建築材料等

建築材料の製造所、製品及び施工業者は、特記されたもの、または同等品以上とする。ただし同等以上とする場合は監督職員の承認を受けること。

特殊な材料の工法

構仕に記載されていない特殊な工法は、監督職員の承認をうけて当該製品の指定工法による。

設備工事との取合い

設備工事に関連するコンクリート部分の貫通孔、開口部、陥入、スリプ等の補修及びその他壁、天井のボート部の切込、下地の補修等は建築工事とし、内装は内装(建築業、設備業)による。駆動装置が電動の器具等については、2次側配線及び操作ボックスまで本工事とする。設備機器の位置の指示等については設計した建築図を提出して監督職員の承認を受ける。

設計基準レベル

・ Z0:  
・ BM:

工事記録写真

撮影時期

撮影場所

箇所数

サイズ

工事着工前

※ 敷地全体

監督職員指示箇所

カラー・サービス

工事中

組べい部及び工機部、着手より完了まで

"

"

監督職員の指示による。

完成写真

※ 外観及び屋内主要箇所、監督職員の指示する箇所(約 カット)を監督職員と協議し決定した建築写真(写)により撮影する。写真はキャビネットサイズをタイトル入アルバム製本にし提出すること。(3 部)  
※ アルミ製(390×340程度)入り カラー4つ切り タイトル入り (3 部)

支給材料

※ 無し ・ 有り

諸官庁手続

工事施工及び建物の使用開始(含む仮使用)に必要な書類図面の作成、及びその関係官庁への手続申請は、施工者の負担により遅滞なく行うこと。但し、中間、完成検査に要する申請手数料は、本工事に含まない。

工事関係データの作成・登録

☒ 適用する(コリス登録) ・ 適用しない

完成図・施工図

※ やむを得ない事由で発生出来ない部分が生じた場合には、竣工図等を作成の上印刷に預すること。

機械・材料・製品

☒ 監督職員が立ち会う試験及び検査は下記による他、監督職員の指示による。  
試験項目 検査項目 試験所

試験及び検査

監督職員の指示による。

中間技術検査

・ 実施する【 】 ☒ 実施しない

第1章 一般共通事項(続)

工事中用電力水道引込

・ 敷地外より仮設電力引込  
・ 敷地外より仮設水道引込  
☒ 敷地内既設の施設利用。 ※ 不可 ☒ 可 ☒ 有償 ・ 無償

安全対策

※ 安全、衛生、安全、衛生に関する事項は、施工者がその責任において関係法規に準拠しておくこと。

災害、公事防止

※ 工事中の騒音、騒音、防光その他については、関係法規に従い適切な措置を取り、災害、公害が生じないようにする。

火災保険等

☒ 適用する ・ 適用しない

電気保安技術者

・ 適用する ☒ 適用しない

技能士

☒ 適用する ・ 適用しない  
適用工事種別  
大工工事(空枠施工、建築大工)、屋根工事(建築板金、瓦葺き)、検査工事(建築検査、工場検査)  
コンクリート工事(空枠施工、ウェルポイント施工、どし、圧入施工)、塗装工事(塗装)、タイル工事(タイル張り)  
石工事(石材施工)、鋼構造物工事(鉄工)、鉄骨工事(鉄骨施工)、ガラス工事(ガラス施工)  
塗装工事(塗装)、内装工事(内装)、内装仕上げ施工、塗装、結露工事(結露対策、カーテンウォール施工、ガラス施工)  
造園工事(造園)、防水工事(防水施工)、さく井工事(さく井)、鉄骨工事(鉄骨施工)  
鉄骨工事(鉄骨施工)、電気工事(配線、冷凍空調設備設置)

発生材の処理

☒ 発生量に適切処理  
「建築工事に係る資材の再資源化等に関する法律」に基づく発生材の処理を行うこと。  
・ 発生者に引き渡すもの( )  
☒ 特別管理指定廃棄物 ・ 資源 ・ 廃物 ・ 資源 ・ 資源 ・ 資源 ・ 資源  
☒ 特定有害指定廃棄物( 資源等 )  
☒ 再生資源化を図るもの  
コンクリート塊 ☒ アスファルト、コンクリート塊 ☒ 建設発生材  
☒ 建設発生土 ☒ 鉄くず類

揮発性有機化合物の室内濃度の測定

下記室の揮発性有機化合物の室内濃度を測定し、厚生労働省が定める指標値以下であることを確認し、監督員に報告する。  
ホルムアルデヒド トルエン キシレン  
☒ パラジクロロベンゼン ☒ スチレン ☒ エチルベンゼン  
☒ 測定室( ) (全室)  
※ 測定室に於いて(パンプ型採取等) ・ 厚生労働省の環境測定法による  
※ 検体の採取・分析は原則として第三者機関に依頼すること。  
※ 指標値を超えた場合は、発生量を特定し換気等を行った上で、施工者が再度測定を行うこと。  
※ 兵庫県分析センター、即エパパック、ひょうご環境創造協会 同等以上とする。

保安に関する資料

※ 構仕1)3)による。  
※ 監督職員の指示による。

特記事項

☒ 工事関係図面は指定の収納箱に入れて提出すること。

第2章 仮設工事

一般事項

工事に先立ち仮設計画書を作成の上、監督職員の承認を受けること。

仮設物の設置場所

☒ 敷地内 ・ 敷地外 ・ 指定仮設用地( ) ・ 有償 ・ 無償

監督員事務所

監督員事務所の規模 ※ ( ) m程度(会議室 ( ) mを含む)  
監督員事務所の設備 ※ 電灯 ※ 給排水 ・ 監督員事務所の電話 ※ 専用電話 ・ 共用ファックス  
監督員事務所の器具 ※ 机、いす、書棚、白板、掛時計、衣類ロッカー、冷暖房機器、保管箱、コム長靴  
・ その他( )

読書者事務所

・ 設置する ☒ 設置しない ・ 既設施設利用( )  
※ 定額給付金によるよう器具(テーブル、椅子等)を搬入すること。冷暖房機器を完備すること。  
メールに打ち合わせ出来る設備を設けること。

仮囲い

位置 ☒ 表示 ・ 監督職員指示  
種類 ※ 方格柵板(・ H42 Qn ・ H43 Qn) ・ ガードフェンス(H41 Qn) ・ A型バリケード(H41 Qn) ☒ 表示  
門扉(柵欄付) 【防犯 H3 Qn・H41 Qn】 【柵欄・シート ・ バルコ ☒ キヤスター】  
イメージアップ物 ・

工事中進入口

☒ 表示による

洗車設備

・ 洗車用ピット ・ 車両洗浄機(高圧洗浄装置程度)  
※ 工事現場出入口に設け、泥土等が周辺に飛散することがないようにする。

工事標示板

☒ 工事名称、建築主、建築業者、設計者、管理者等記入。  
取付位置、大きさ、数量は監督職員の指示による。

設計監理者指示板

※ 作成設置のこと。詳細は監督職員の指示による。

足場その他

☒ 内部足場 種別 ☒ きゃつ、足場板等 ・ 表示  
・ 外部足場 種別 ・ A 種 ・ B 種 ・ C 種 ・ D 種 ・ E 種 ・ 表示  
材料、構造材等の準備 ・ A 種 ・ B 種 ・ C 種 ・ D 種 ・ E 種  
※ 足場(仮設コンドラー、移動式足場を除く)を設ける場合は、「手すり先行工法による足場の組立て等に関する基準」及び「働きやすい安心な足場に関する基準」に適合する足場とする。  
※ 仮設工事及び小規模の建物の仮設工事における足場等取付対策は、JIS A 8917の施工基準に基づき、必要な仮設工事用足場を設置する。

落下物、飛散物などによる危害の防止

※ 工事現場からの落下物、飛散物による危害防止は下記又は同等以上の措置をする。  
・ メッシュシート(JIS A 8917に定める1期) ・ 養生シート(帆布製)(JIS A 8917に定める1期)  
・ 金網養生板 ・ 防護網(新製) ・ 防護シート ・ 防護パネル

仮設間仕切

仮設間仕切等の種別  
種別 下地 仕上材(厚さ mm) 塗 装 備 考  
・ A 種 ※ 経年下地 ・ 金板(※ 9.0 ) ※ 無し  
※ B 種 ・ 木下地 ※ セットボード(※ 9.5 ) ・ 片面  
・ C 種 ・ 金網下地 防炎シート 一  
※ 仮設間仕切 ※ 金網張り程度 ※ 無し  
・ 鋼製間仕切 ※ 片面フラッシュ程度 ・ 有り  
売でん材 ※ グラスウォール 32K(厚 50mm以上) ・

仮設工事 補正事項

※ 外壁面にアスベスト含有のある場合は、足場搭入を設ける場合は、集じん装置付(集じん機等)を使用すること。  
※ 粉砕機に足場を設置する場合は、対象粉砕機より1.0m高く設置すること(養生等)。  
・

第3章 その他 追記事項

提出書類

| 項目                               | 書 類 内 容                | 期 間                          | 部数 | 備 考                      |
|----------------------------------|------------------------|------------------------------|----|--------------------------|
| <input checked="" type="radio"/> | 契約書                    | 契約後7日以内                      | 2  |                          |
| <input checked="" type="radio"/> | 施工書                    | "                            | 2  |                          |
| <input checked="" type="radio"/> | 全体工事工程表                | "                            | 2  |                          |
| <input checked="" type="radio"/> | 月間工程表                  | 毎月                           | 2  |                          |
| <input checked="" type="radio"/> | 現場代理人及び主任技術者承認書        | 契約後7日以内                      | 2  | 経理書添付                    |
| <input checked="" type="radio"/> | 現況測量図                  | "                            | 1  | 高低差含む                    |
| <input checked="" type="radio"/> | 現場工事要領図・施工計画書          | "                            | 2  | 施工計画書添付                  |
| <input checked="" type="radio"/> | 下請業者承認書                | 着工前3日以内                      | 2  | 経理書添付                    |
| <input checked="" type="radio"/> | 工事写真                   | 各工程ごと、特に設備部は多めに撮る事。盗撮、複製、改ざり | 2  |                          |
| <input checked="" type="radio"/> | 工事日報                   | 毎週月曜日提出                      | 2  |                          |
| <input checked="" type="radio"/> | 材料承認書                  | "                            | 2  |                          |
| <input checked="" type="radio"/> | 各種報告書                  | "                            | 2  |                          |
| <input checked="" type="radio"/> | コンクリート調査表及び強度表         | コンクリート打設3日前までに提出             | 2  |                          |
| <input checked="" type="radio"/> | 経引割方表                  | "                            | 2  |                          |
| <input checked="" type="radio"/> | 現況検査表                  | 検査の3日前までに連絡                  | 2  |                          |
| <input checked="" type="radio"/> | 中間出来品検査書               | 契約による出来品日目の5日以内              | 2  | 中間払いの条件がある場合             |
| <input checked="" type="radio"/> | 中間払い請求書                | "                            | 2  | "                        |
| <input checked="" type="radio"/> | 各工事着工前7日以内<br>※ 竣工後検査書 | 各工事着工前7日以内<br>※ 竣工後検査書       | 2  | 保守連絡先を明示                 |
| <input checked="" type="radio"/> | 完了書                    | 工事完了後竣工検査書と共に                | 2  |                          |
| <input checked="" type="radio"/> | 竣工検査書                  | 工事完了後                        | 2  |                          |
| <input checked="" type="radio"/> | 手置検査書                  | 手置完了後                        | 2  |                          |
| <input checked="" type="radio"/> | 工事完了内訳明細書              | 竣工月・日                        | 2  |                          |
| <input checked="" type="radio"/> | 竣工図                    | 竣工検査後                        | 3  | 原文本タイトル入り製本              |
| <input checked="" type="radio"/> | 設備関係説明書                | "                            | 2  |                          |
| <input checked="" type="radio"/> | 請求書                    | "                            | 2  |                          |
| <input checked="" type="radio"/> | 保証書                    | "                            | 2  |                          |
| <input checked="" type="radio"/> | 竣工写真                   | 工事完了後                        | 2  | アルミ製(390×340程度)入りカラー4つ切り |
| <input checked="" type="radio"/> | 一年後検査手置検査書             | 一年検査後                        | 2  |                          |

別紙一覽表による

その他

注)提出書類は必ず係員の承認を受け、竣工書においても一部は保管の事。  
異議打合せは必ず事前に文書をもって係員に提出の事。  
顧客は文書又は工程表等に於いて指示する事とする(※注意・監督員に提出)。  
提出書類は、竣工時にファイル綴じし、提出すること。  
  
※ 竣工上の納まり、取り合い等、材料寸法、取り付け位置、取り付け寸法に於いて生ずる軽微な変更及び測量誤差に起因する地盤高、道路、水道、配管等の軽微な変更は工事現場より、監督職員の指示に従って行うこと。  
  
※ 本設計図書に記載の無い事項で技術上、外観上当然施工しなければならない事項は、該負荷の負担において施工すること。  
  
※ 見積もりに当たっては、現場を十分確認の上、図面及び仕様書を主体として、当事務所の内訳書がある場合は、あくまで参考とし、数量等を詳細に精算の上、見積もりをするものとする。  
  
※ 工事のための設備への設置を要する場合、補償及び修繕は該負荷の負担とする。  
  
※ 近隣に対して、着工前に適当なる処置をなし、工事を円滑に行うようにすること。  
  
※ 現場には、必ず設計図、見積書、補償仕様書(取替書)を各一部置いておくこと。  
  
※ 工事の打ち合わせ及び決定事項については、現場主任及び各工事責任者と監督員の間で、全ての事項を記録に留めておくこと。  
  
※ 設計図書に指示のある事項であっても、施工者が適当ではないと判断したものは、事前に訂正を申し出て、監督員の指示通り施工すること。適当でない知りつつ施工してはならない。  
  
※ 給水関係の作成  
※ 各工事の竣工に先立ち、各竣工図の基礎となる給水関係を作成し監督員の承認を受ける。給水関係は竣工図作成に先立ち、建築・設備・その他関係法令工事の情報を全て盛り込み調整を行うこと。  
  
※ 給水関係の調整は建築工事責任者が行うものとし、設備工事等の工事責任者がこれに協力する。  
  
※ 給水関係は天井面を設計した平面詳細図(1/50)を基本とするが、天井伏器具設置のレイアウトを記入すると共に、調整・仕上図等も記入すること。  
重要な部分、複雑な部分は監督職員の指示する部分については、天井内取合図、詳細図等により調整を行うものとする。  
  
※ 給水関係は平面詳細図、断面図、天井伏図全てにおいて作成すること。  
  
※ 情報による他、性能基準等に関する事項は必ずしも必要と判断される場合、あるいは監督職員の指示のある場合は、竣工内容・仕上性の程度等が判断出来る見本施工を行い、監督員の承認を得た上でそれにより施工すること。


第3章 その他 追記事項(続)

標準仕様

※ 建設関係物を少なくし、かつ原価・標準仕様の品質を高めることが出来る。標準にやさしい材料・工法を適用すること。  
※ 適切な品質管理を行うと共に、品質管理の計画に努めること。  
※ 設計による他、使用材料は協力会社(リサイクル)の得意な材料、標準品質の少ない材料等、標準にやさしい材料)を適用するものとする。  
※ 内装材・接着剤・塗料等は、設計による他、低ホルムアルデヒド・低トルエン低キシレン材料を使用すること(EO、F&O同等以上)。又材料全般については、アスベスト・重金属等の有害物質を含む材料を使用すること。特に石膏ボードについてはヒ素、カドミウム、鉛等を含まないものとする。  
※ 上記記載内容については、監督員の承認を得ること。



位置図

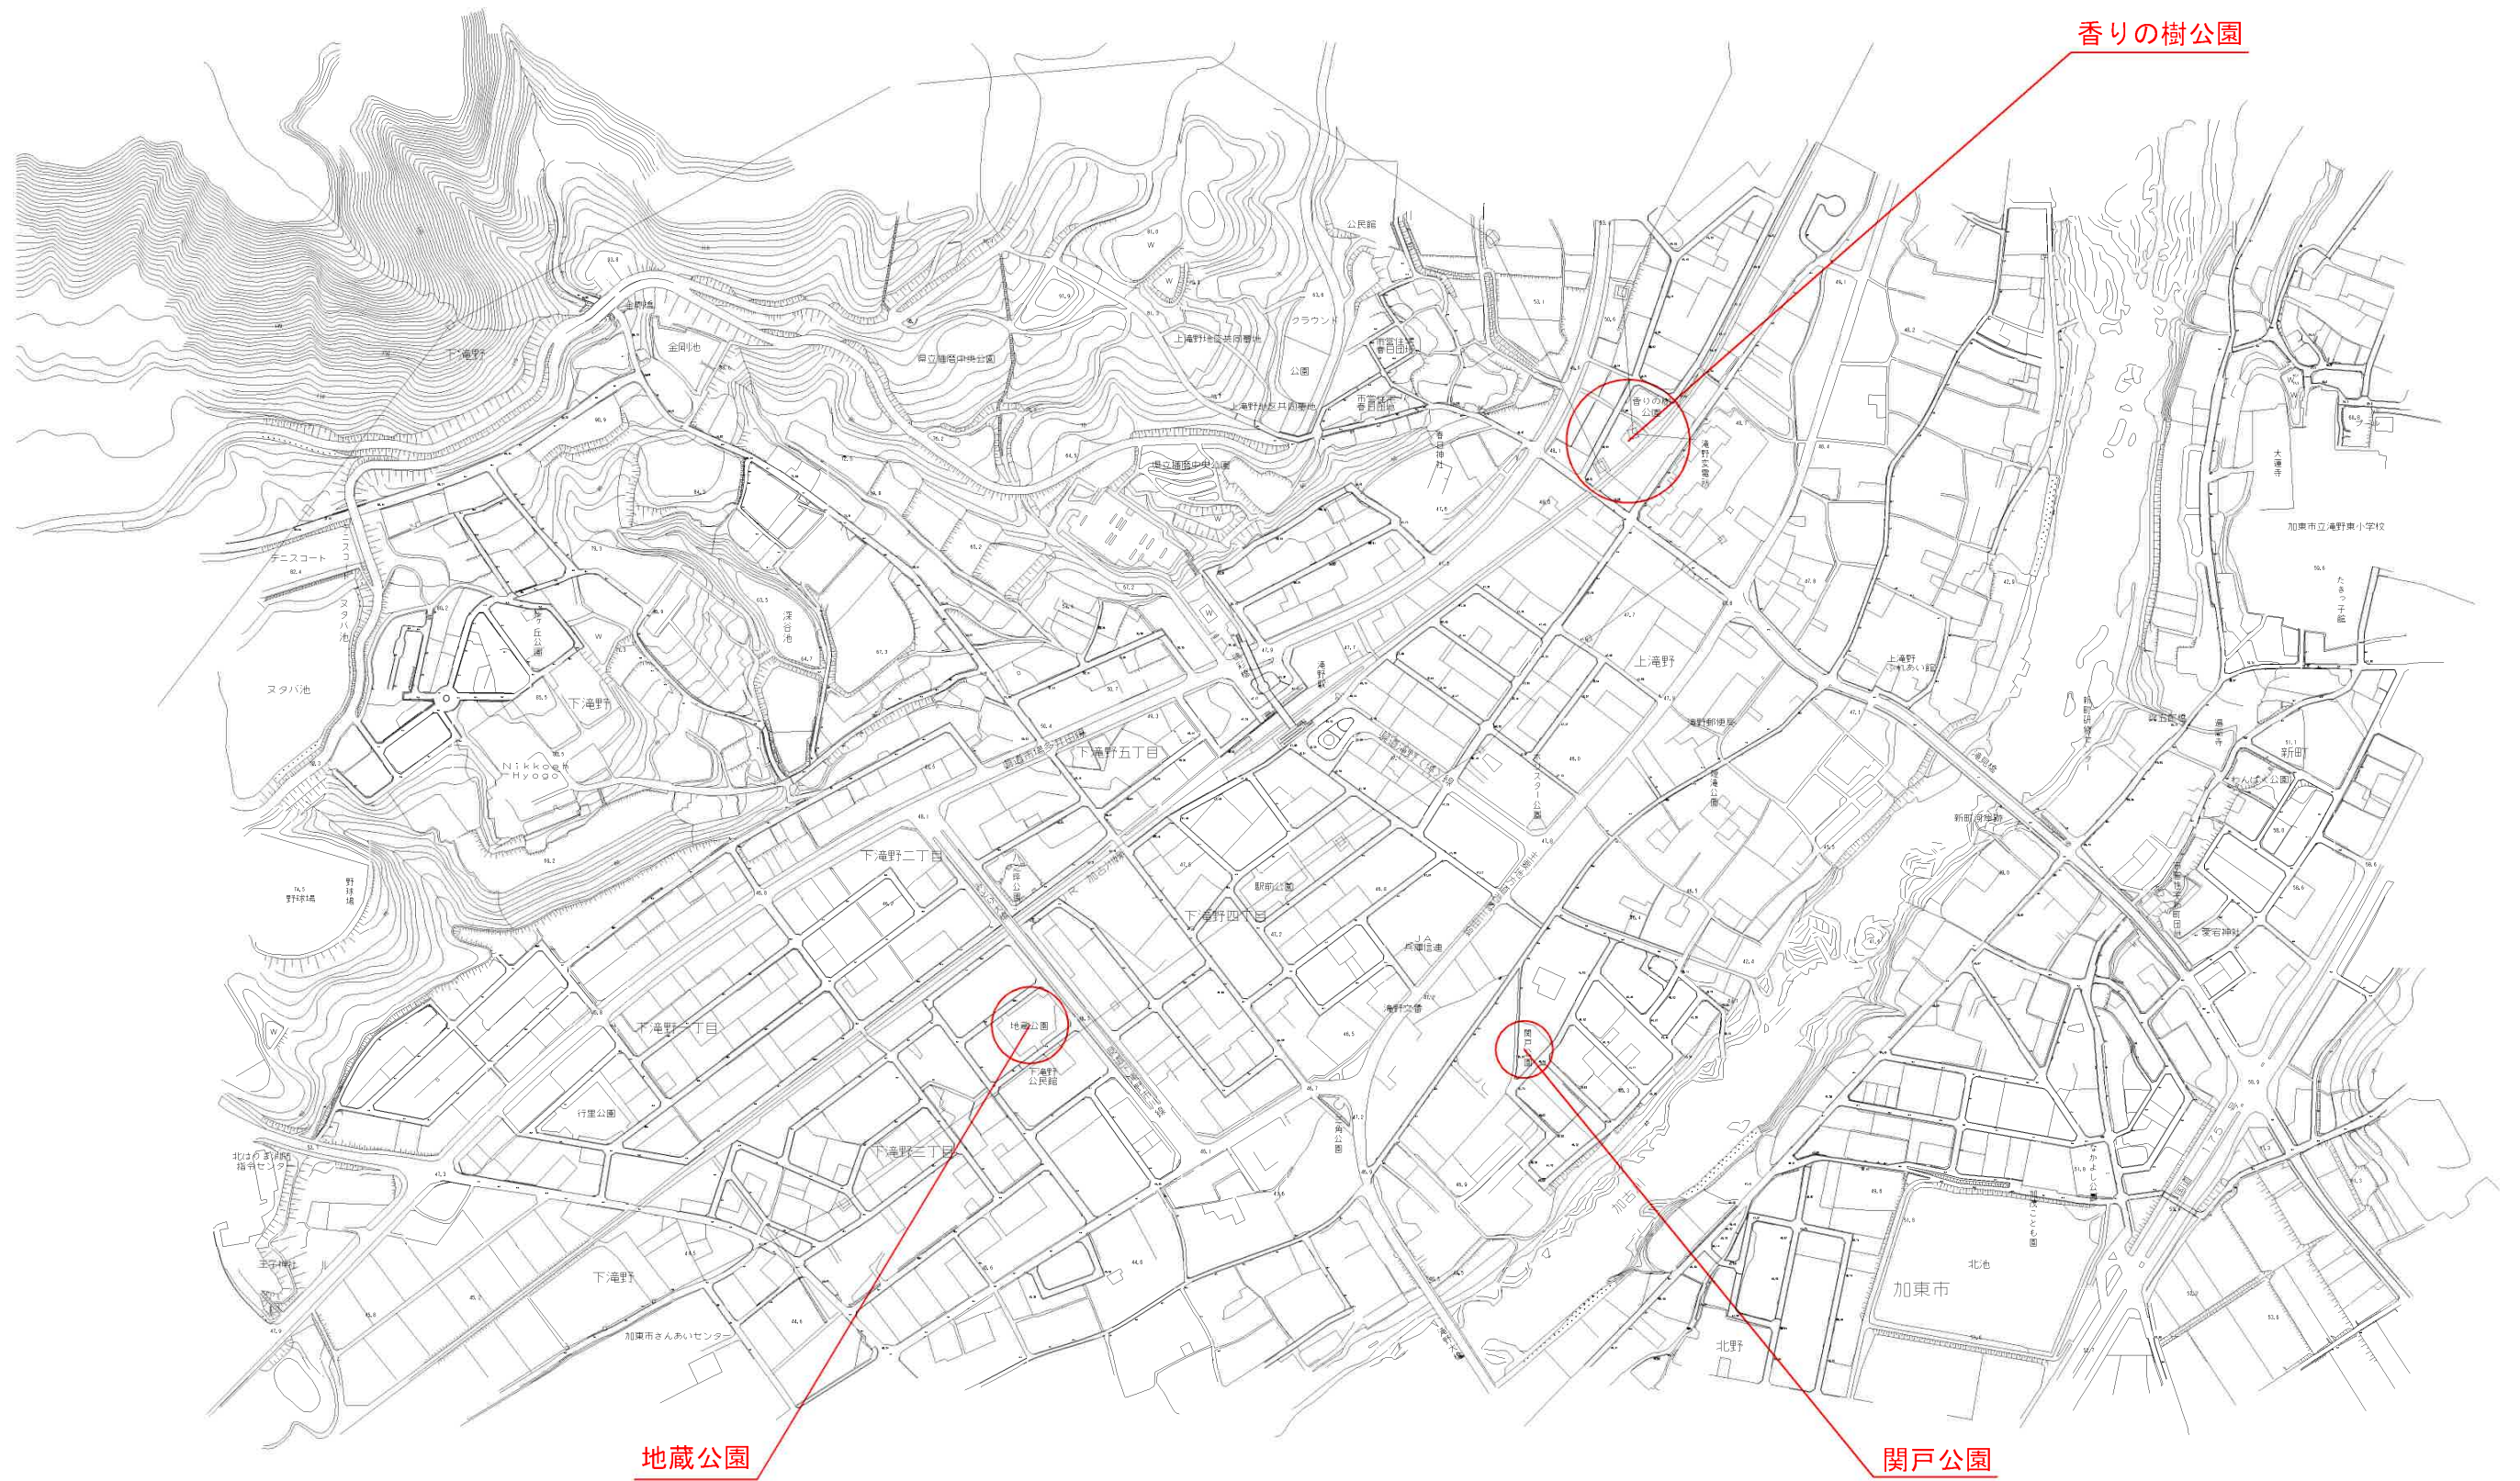


|                          |   |    |
|--------------------------|---|----|
| 令和7年度<br>市単独事業 公園トイレ改修工事 |   |    |
| 加東市 下滝野 地内ほか             |   |    |
| 位置図                      | 1 | 葉全 |
| 縮尺 free                  |   | 13 |
| 加東市                      |   |    |



# 地蔵公園 仮設平面図

S=1:400

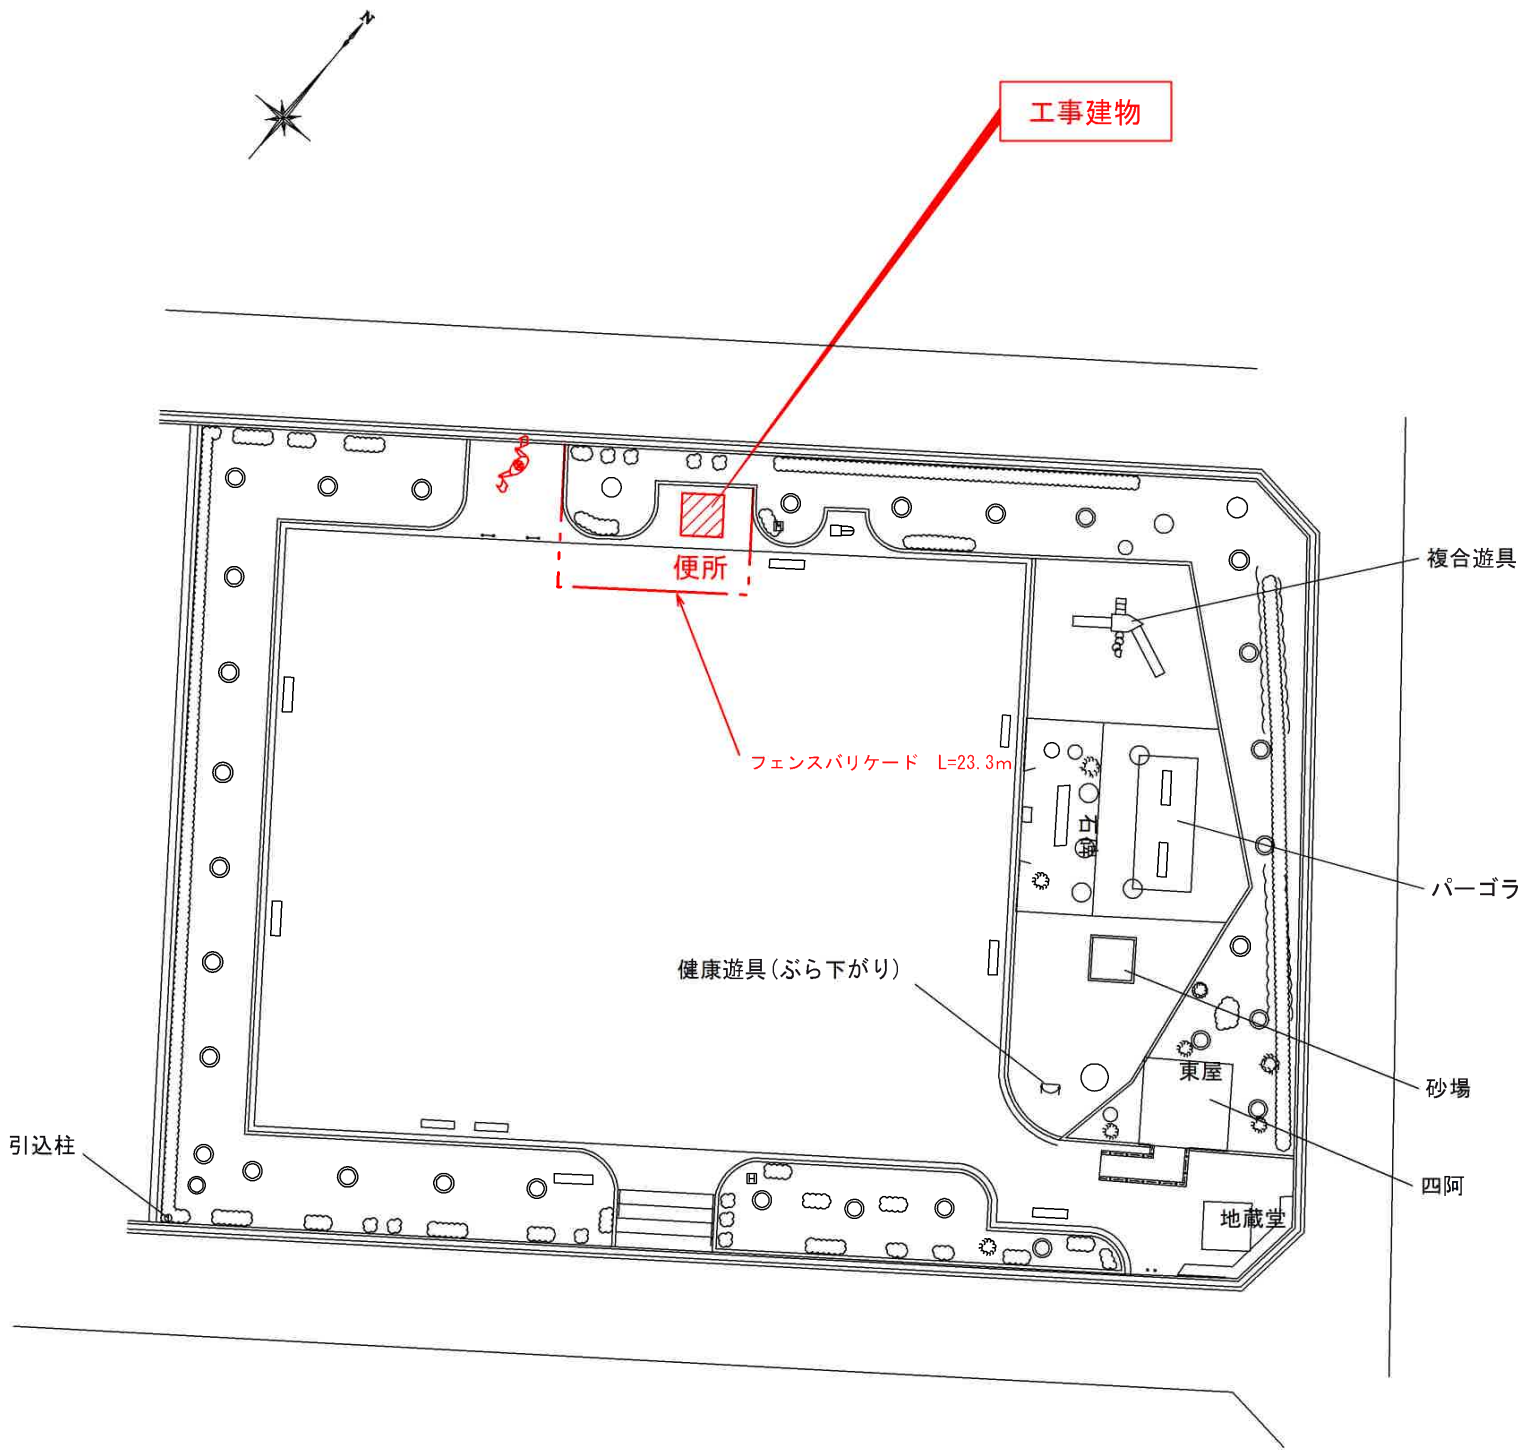

註)

- ・工事進入口は、工事車両の搬出入時間帯を事前協議し、十分に安全管理に配慮すること。
- ・コンクリート舗装、アスファルト舗装その他工事中破損させた場合は、監督員に連絡の上、請負者負担にて現状に復旧すること。
- ・本図は参考とし施工業者により仮設計画図、仮設工事計画書を作成提出し協議の上、決定すること。
- ・工事状況に応じて、仮囲いを盛り替える時は仮設計画図を提出し協議の上、決定とする。

凡 例


-  : ガードマン配置位置を示す  
(大型工事車両進入時は  
臨時ガードマンも配置すること)
-  : フェンスバリアード (養生シート共)

|                              |         |
|------------------------------|---------|
| 令和7年度<br>市単独事業 地蔵公園ほかトイレ改修工事 |         |
| 加東市 下滝野 地内ほか                 |         |
| 地蔵公園 仮設平面図                   | 2<br>業全 |
| 縮尺 1:400                     | 13      |
| 加 東 市                        |         |

地蔵公園 改修平面図ほか

S=1:100, 1:20

改修前

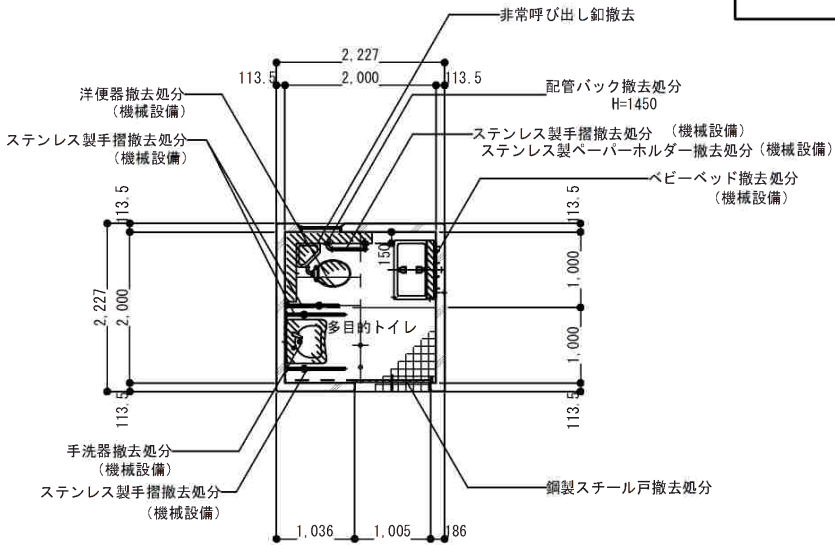


平面図 (改修前) 1/100

撤去部分を示す。  
註) 配管バック撤去時に壁・床タイルを破損させた場合は復旧のこと。

＜改修内容＞


- 衛生陶器、手摺全て 撤去新設
- ベビーベッド 撤去新設
- 配管バック 撤去新設
- 銅製建具 撤去新設

改修後

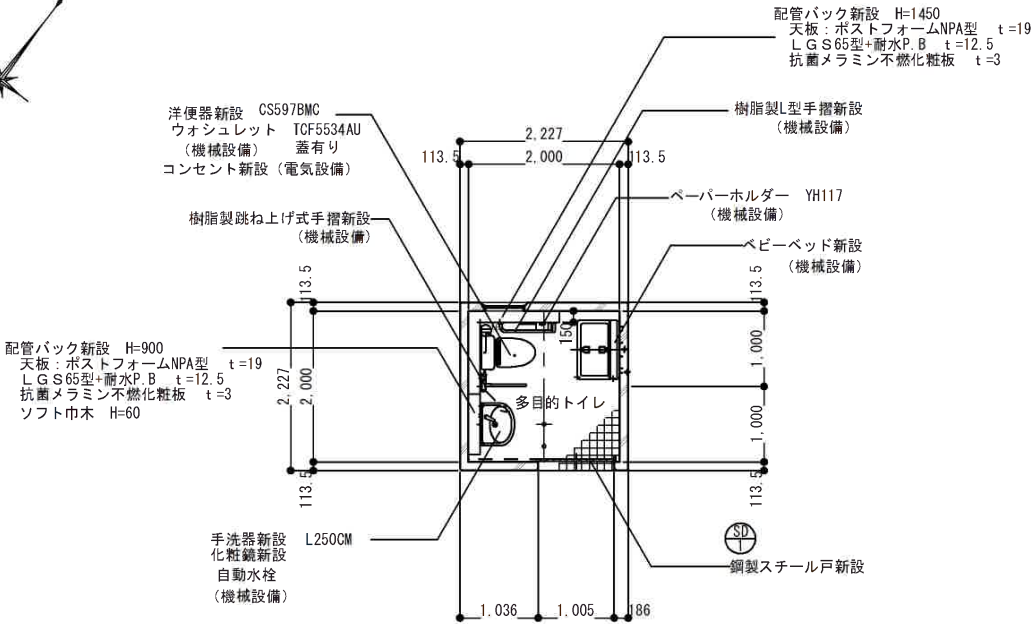

平面図 (改修後) 1/100

| 建具表 |                              |               |    |
|-----|------------------------------|---------------|----|
| 符 号 | 数 量                          | 多目的トイレ        | 1  |
| 型 状 |                              |               |    |
| 型 式 | 見 込                          | 両面フラッシュ片引き吊り戸 | 80 |
| 仕 上 | カラー鋼板 両面 t=0.8 下地処理の上 DP塗    |               |    |
| 硝 子 |                              |               |    |
| 金 物 | ガラリ、SUS沓摺、抗菌引手、表示錠 (大型サムターン) |               |    |
| 備 考 | その他附属金物一式                    |               |    |

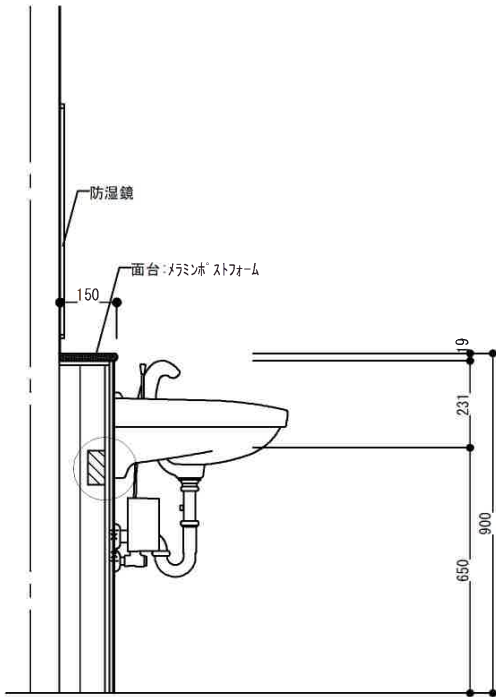


断面図 1/20

地蔵公園 機械設備平面図

S=1:100

改修前

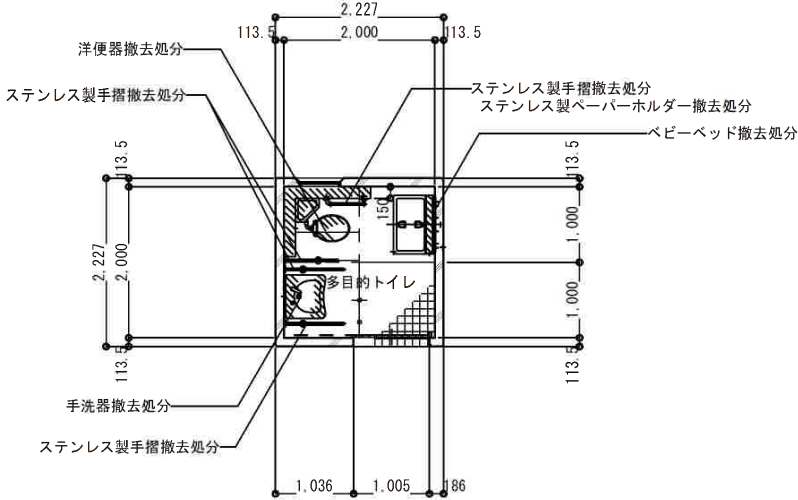


撤去部分を示す。

撤去 衛生設備 器具表

| 名 称            | 品 番  | 数 量 |
|----------------|------|-----|
| 洋風大便器          | タンク式 | 1   |
| 手洗器            |      | 1   |
| ステンレス製手摺       | L型   | 1   |
| ステンレス製手摺       | P型   | 1   |
| ステンレス製手摺       | 洗面器用 | 2   |
| ベビーベッド         |      | 1   |
| ステンレス製ペーパーホルダー |      | 1   |

改修後

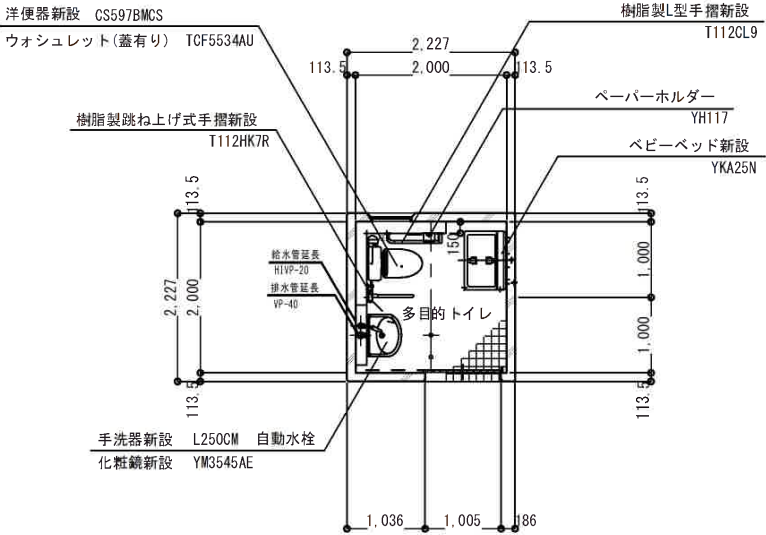


新設 衛生設備 器具表

| 名 称        | 品 番         | 数 量 |
|------------|-------------|-----|
| 洋風大便器      | CS597BMCS   | 1   |
| ウォシュレット    | TCF5534AU   | 1   |
| 手洗器        | L250CM、自動水栓 | 1   |
| 化粧鏡        | YM3545AE    | 1   |
| ベビーベッド     | YKA25N      | 1   |
| 樹脂製L型手摺    | T112CL9     | 1   |
| 樹脂製跳ね上げ型手摺 | T112HK7R    | 1   |
| ペーパーホルダー   | YH117       | 1   |



地蔵公園 電気設備平面図

S=1 : 50

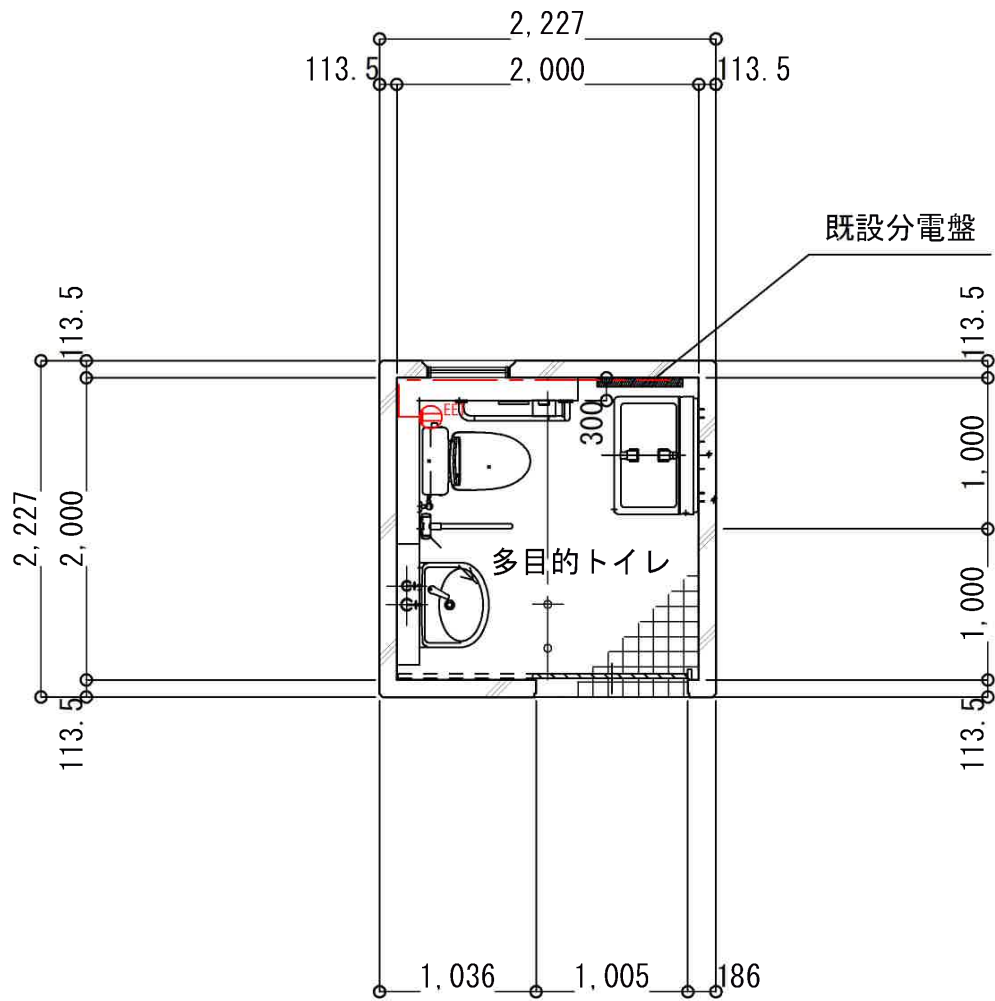


平面図（改修後） 1/50

|                  |           |
|------------------|-----------|
| 特記)              |           |
| 配線ケーブルは本工事に見込む事。 |           |
| 配線は電線管にて保護の事。    |           |
| 電線管は塗装を行う事。      |           |
| 凡例)              |           |
| ---              | VVF1.6-3C |
| ⊖                | 2P15A     |

香りの樹公園 仮設平面図

S=1:400

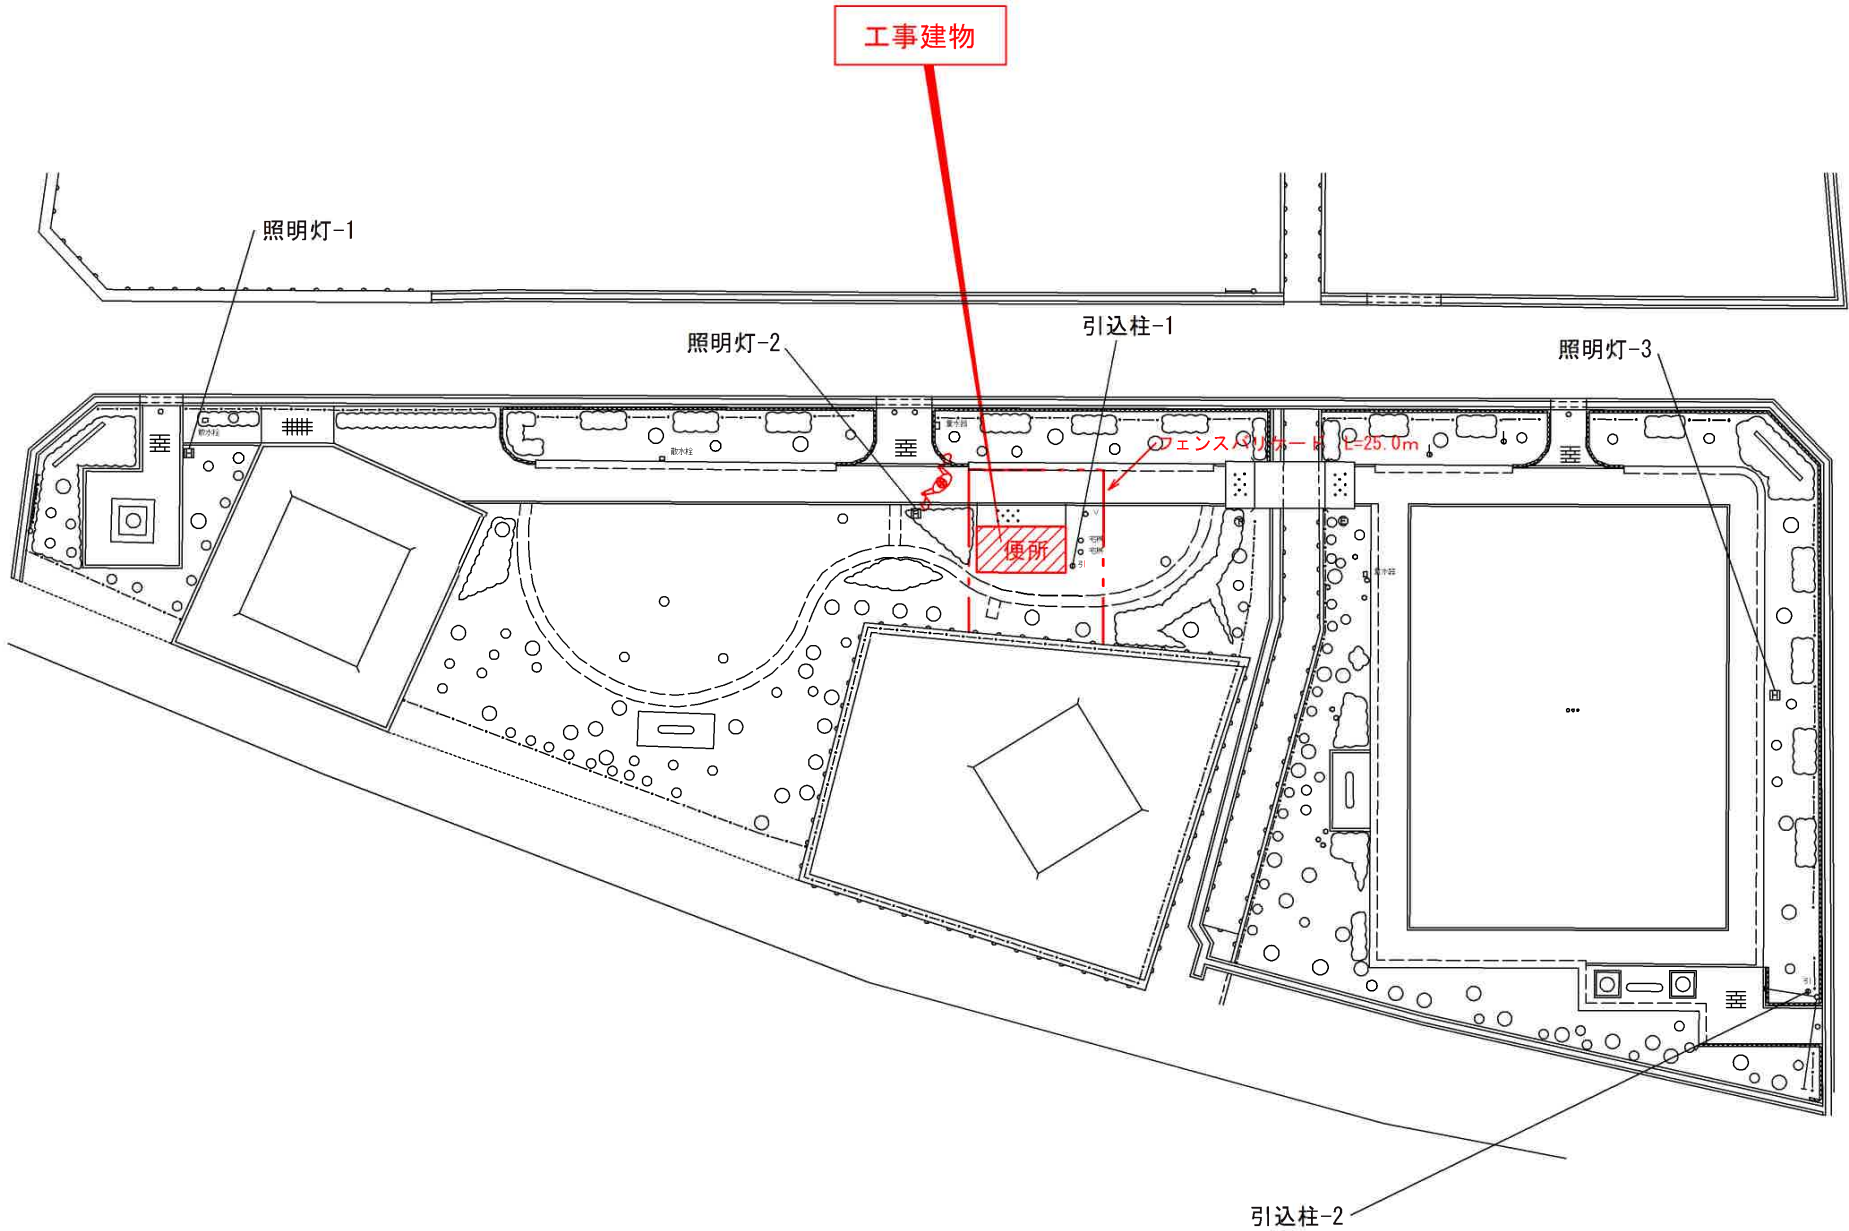

註)

- ・工事進入口は、工事車両の搬出入時間帯を事前協議し、十分に安全管理に配慮すること。
- ・コンクリート舗装、アスファルト舗装その他工事中破損させた場合は、監督員に連絡の上、請負者負担にて現状に復旧すること。
- ・本図は参考とし施工業者により仮設計画図、仮設工事計画書を作成提出し協議の上、決定すること。
- ・工事状況に応じて、仮囲いを盛り替える時は仮設計画図を提出し協議の上、決定とする。

凡 例



：ガードマン配置位置を示す  
(大型工事車両進入時は  
臨時ガードマンも配置すること)




：フェンスバリアード (養生シート共)

|                |               |
|----------------|---------------|
| 令和7年度<br>市単独事業 | 地蔵公園ほかトイレ改修工事 |
| 加東市 下滝野 地内ほか   |               |
| 香りの樹公園 仮設平面図   | 6 / 13        |
| 縮尺 1:400       |               |
| 加 東 市          |               |

香りの樹公園 改修平面図

S=1:100

改修前

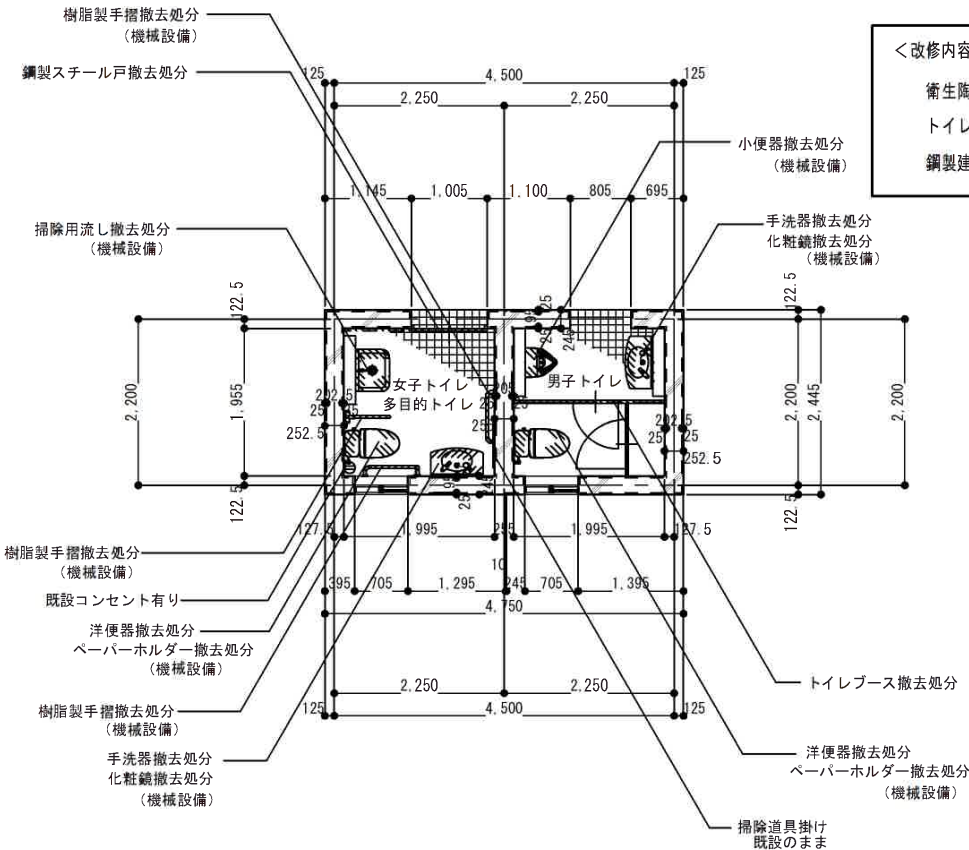


<改修内容>

- 衛生陶器、手摺全て 撤去新設
- トイレブース 撤去新設
- 鋼製建具 撤去新設

平面図（改修前） 1/100

撤去部分を示す。

改修後

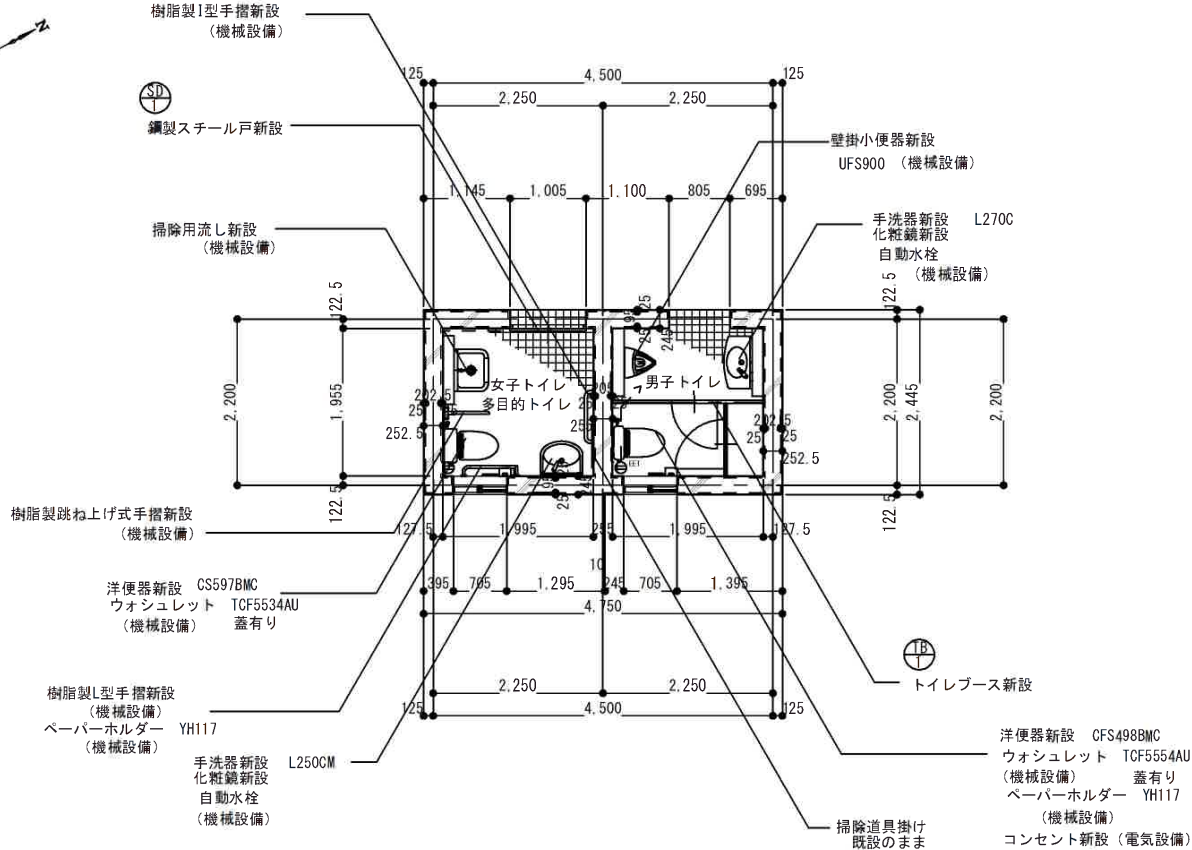


平面図（改修後） 1/100

| 建具表 |                                                                         |               |    |        |    |
|-----|-------------------------------------------------------------------------|---------------|----|--------|----|
| 符 号 | 数 量                                                                     | ⊙女子トイレ・多目的トイレ | 1  | ⊕男子トイレ | 1  |
| 型 状 |                                                                         |               |    |        |    |
| 型 式 | 見 込                                                                     | 両面フラッシュ片引き吊り戸 | 80 | トイレブース | 40 |
| 仕 上 | カラー鋼板 両面 t=0.8 下地処理の上 DP塗                                               |               |    |        |    |
| 硝 子 | 既製品 木目調高圧メラミン化粧板 t=1.0                                                  |               |    |        |    |
| 金 物 | MDF t=9.0 (裏打ち)、心材：ペーパーコア                                               |               |    |        |    |
| 備 考 | 打掛方式表示付き非常解錠、戸当、アールエッジアルミ笠木、SUS巾木、丁番型グレビティヒンジ、器具取付補強、サイン、荷物掛け、その他附属金物一式 |               |    |        |    |

香りの樹公園 機械設備平面図

S=1:100

改修前

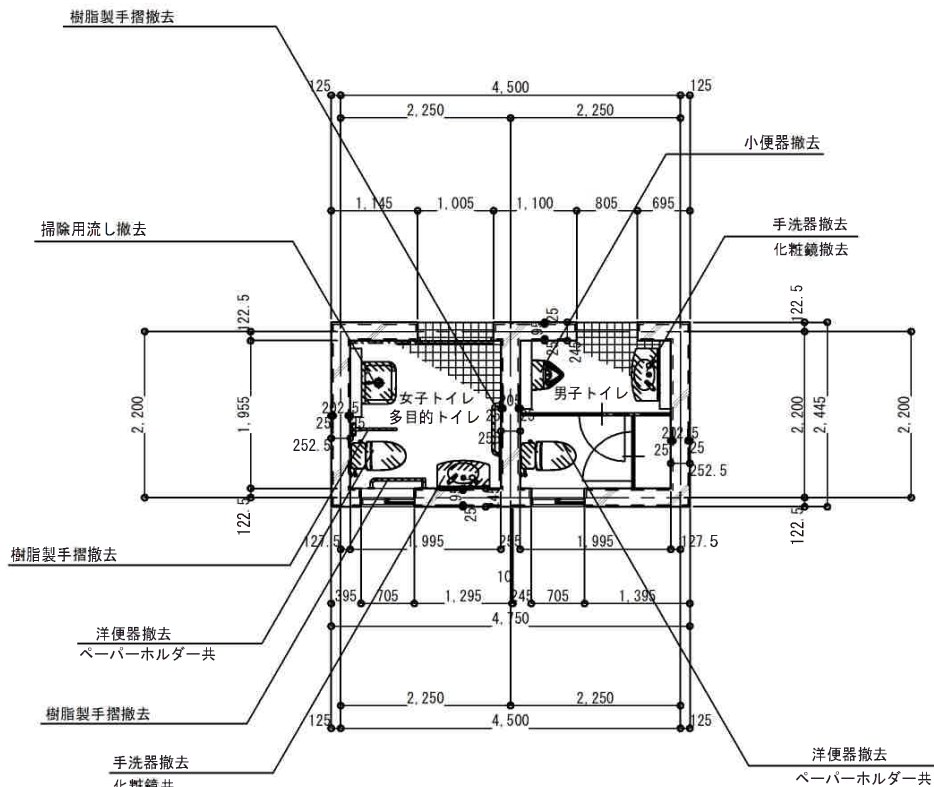


平面図（改修前） 1/100

撤去部分を示す。

撤去 衛生設備 器具表

| 名 称      | 品 番   | 女子トイレ | 男子トイレ | 合 計 |
|----------|-------|-------|-------|-----|
| 洋風大便器    | タンク式  | 1     | 1     | 2   |
| 小便器      | 壁掛け式  |       | 1     | 1   |
| 化粧鏡      |       | 1     | 1     | 2   |
| 掃除流し     |       | 1     |       | 1   |
| 手洗器      |       | 1     | 1     | 2   |
| 樹脂製手摺    | L型    | 1     |       | 1   |
| 樹脂製手摺    | I型    | 1     |       | 1   |
| 樹脂製手摺    | 跳ね上げ型 | 1     |       | 1   |
| ペーパーホルダー |       | 1     | 1     | 2   |

改修後

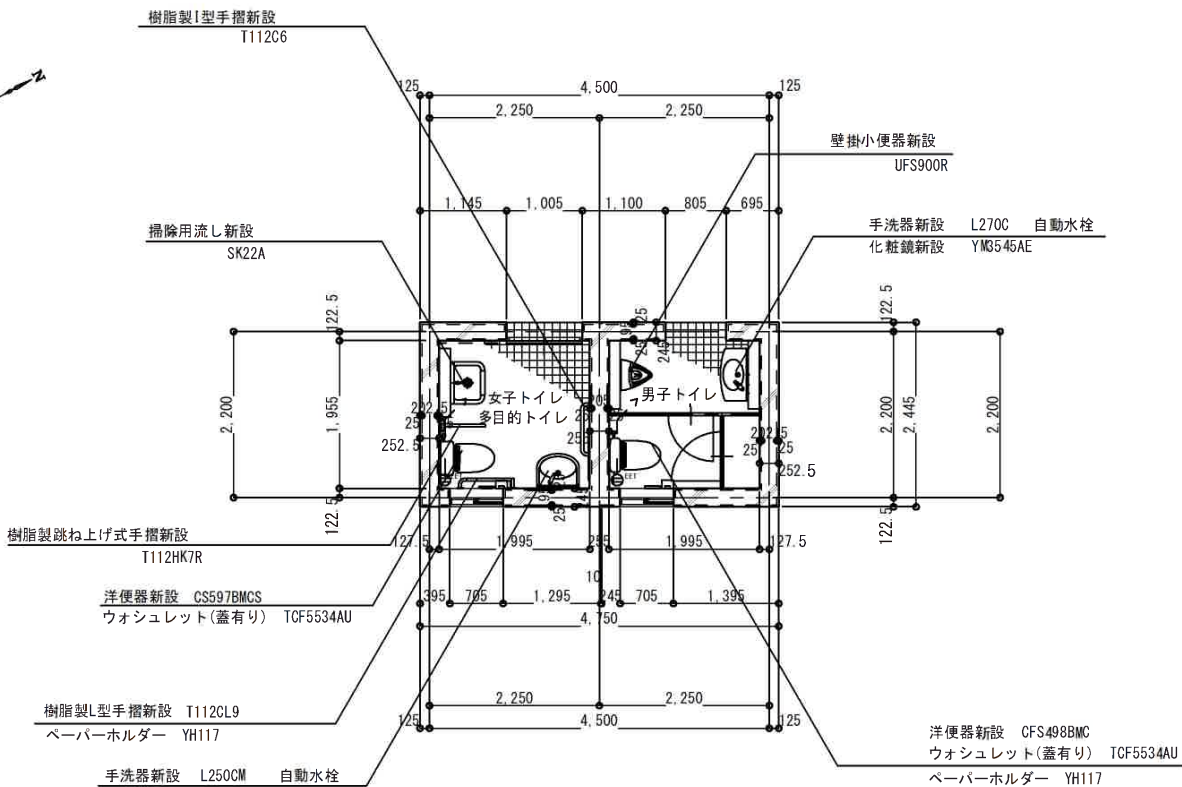

平面図（改修後） 1/100

新設 衛生設備 器具表

| 名 称        | 品 番         | 女子トイレ | 男子トイレ | 合 計 |
|------------|-------------|-------|-------|-----|
| 洋風大便器      | CFS498BMC   |       | 1     | 1   |
| 洋風大便器      | CS597BMCS   | 1     |       | 1   |
| ウォシュレット    | TCF5534AU   | 1     |       | 1   |
| ウォシュレット    | TCF5534AU   |       | 1     | 1   |
| 小便器        | UFS900R     |       | 1     | 1   |
| 手洗器        | L250CM、自動水栓 | 1     |       | 1   |
| 手洗器        | L270C、自動水栓  |       | 1     | 1   |
| 掃除流し       | SK22A       | 1     |       | 1   |
| 化粧鏡        | YM3545AE    | 1     | 1     | 2   |
| 樹脂製L型手摺    | T112CL9     | 1     |       | 1   |
| 樹脂製I型手摺    | T112C6      | 1     |       | 1   |
| 樹脂製跳ね上げ型手摺 | T112HK7R    | 1     |       | 1   |
| ペーパーホルダー   | YH117       | 1     | 1     | 2   |


S=1:50



|                  |            |
|------------------|------------|
| 特記)              |            |
| 配線ケーブルは本工事に見込む事。 |            |
| 配線は電線管にて保護の事。    |            |
| 電線管は塗装を行う事。      |            |
|                  |            |
| 凡例)              |            |
| ---              | VVF1. 6-3C |
| ⊖                | 2P15A      |



関戸公園 仮設平面図  
S=1:300

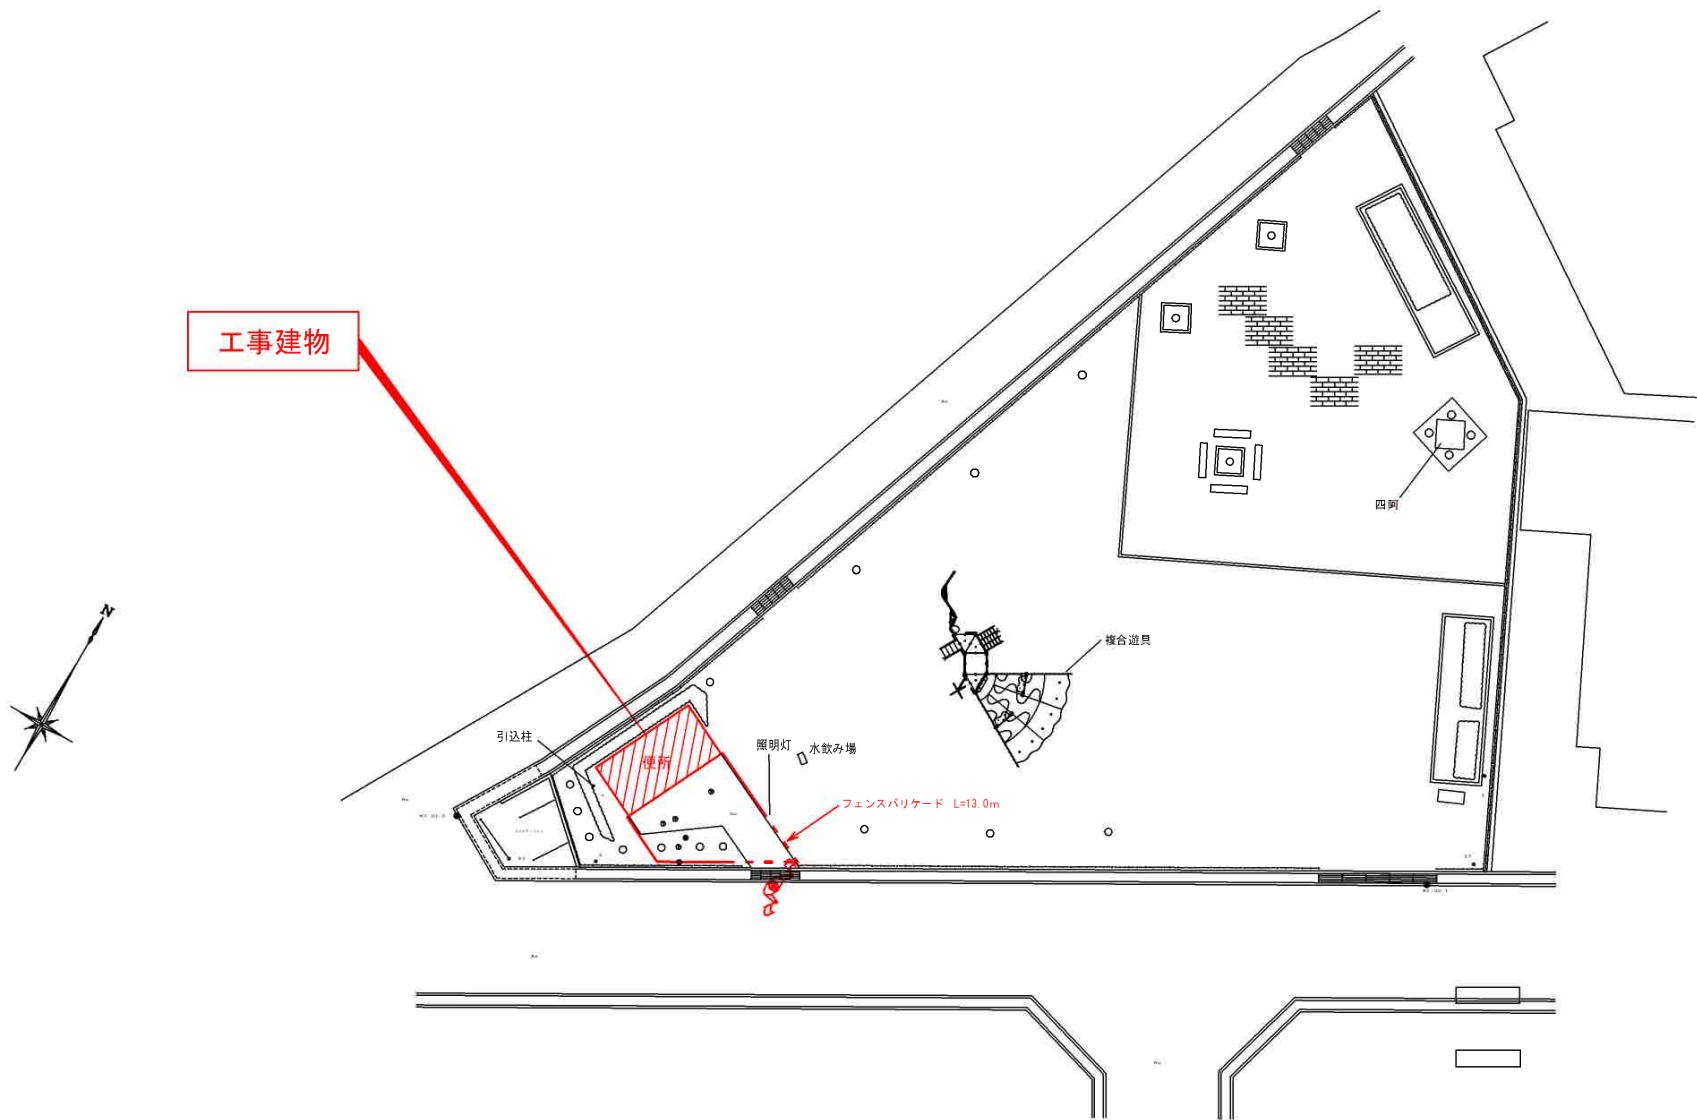

註)

- ・工事進入口は、工事車両の搬出入時間帯を事前協議し、十分に安全管理に配慮すること。
- ・コンクリート舗装、アスファルト舗装その他工事中破損させた場合は、監督員に連絡の上、請負者負担にて現状に復旧すること。
- ・本図は参考とし施工業者により仮設計画図、仮設工事計画書を作成提出し協議の上、決定すること。
- ・工事状況に応じて、仮囲いを盛り替える時は仮設計画図を提出し協議の上、決定とする。

凡 例



：ガードマン配置位置を示す  
(大型工事車両進入時は  
臨時ガードマンも配置すること)


———：フェンスバリケード(養生シート共)

|                |               |
|----------------|---------------|
| 令和7年度<br>市単独事業 | 地蔵公園ほかトイレ改修工事 |
| 加東市 下滝野 地内ほか   |               |
| 関戸公園 仮設平面図     | 業<br>10<br>全  |
| 縮尺 1:300       | 13            |
| 加 東 市          |               |

関戸公園 改修平面図

S=1:100

改修前

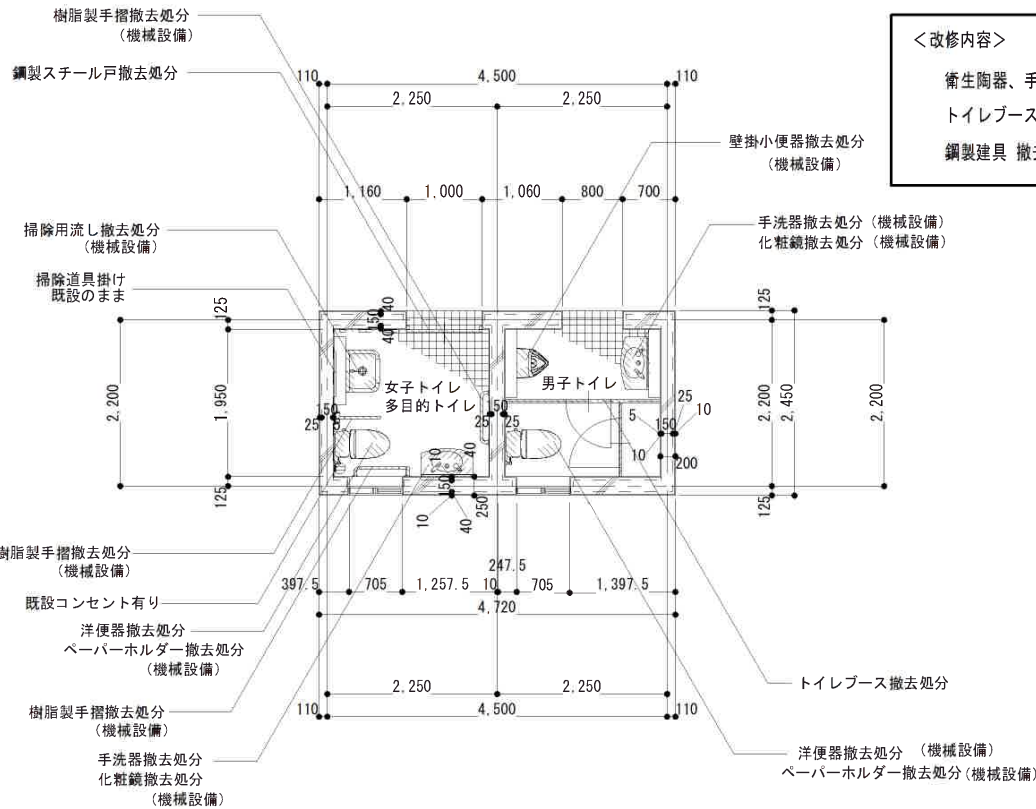


平面図 (改修前) 1/100

撤去部分を示す。

<改修内容>

- 衛生陶器、手摺全て 撤去新設
- トイレブース 撤去新設
- 鋼製建具 撤去新設

改修後

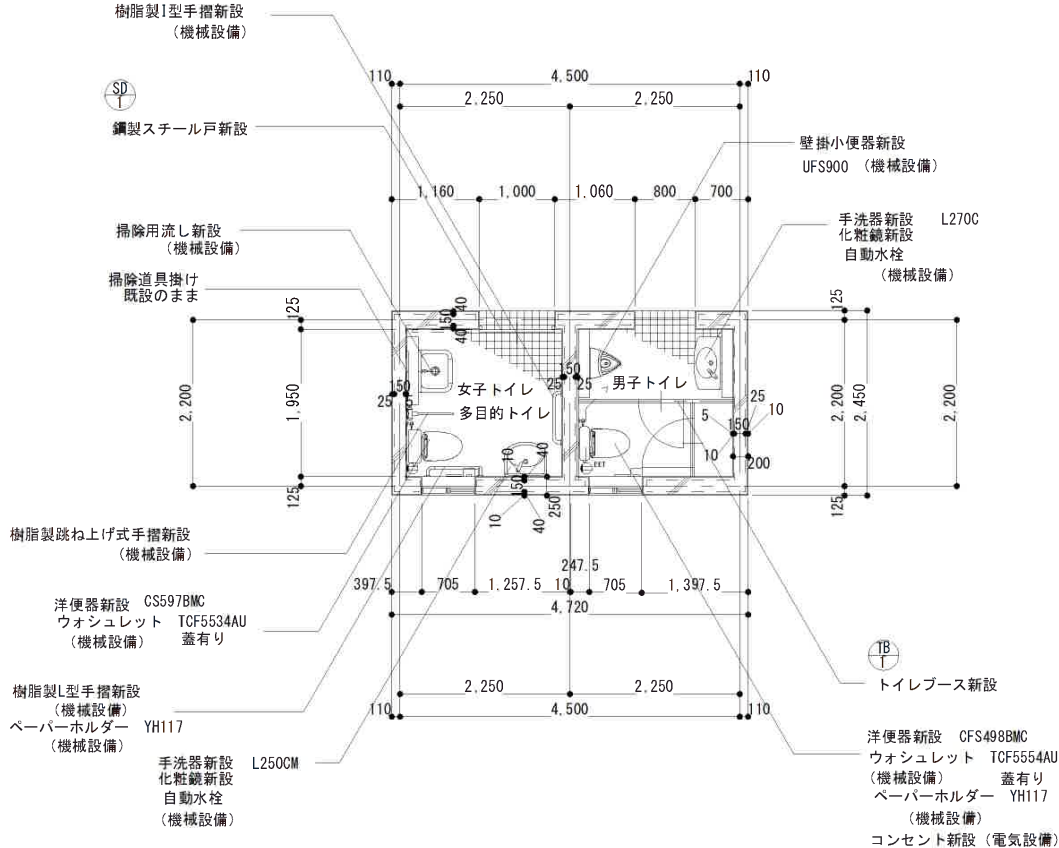


平面図 (改修後) 1/100

| 建具表 |     |                              |    |                                                   |    |
|-----|-----|------------------------------|----|---------------------------------------------------|----|
| 符 号 | 数 量 | 女子トイレ・多目的トイレ                 | 1  | 男子トイレ                                             | 1  |
| 型 状 |     |                              |    |                                                   |    |
| 型 式 | 見 込 | 両面フラッシュ片引き吊り戸                | 80 | トイレブース                                            | 40 |
| 仕 上 |     | カラー鋼板 両面 t=0.8 下地処理の上 DP塗    |    | 既製品 木目調高圧メラミン化粧板 t=1.0                            |    |
| 硝 子 |     | —                            |    | MDF t=9.0 (裏打ち)、心材: ペーパーコア                        |    |
| 金 物 |     | ガラリ、SUS咨摺、抗曇引手、表示錠 (大型サムターン) |    | 打掛方式表示付き非常解錠、戸当、アールエッジ                            |    |
| 備 考 |     | その他附属金物一式                    |    | アルミ笠木、SUS巾木、丁番型グレビティヒンジ、器具取付補強、サイン、荷物掛け、その他附属金物一式 |    |

関戸公園 機械設備平面図

S=1:100

改修後

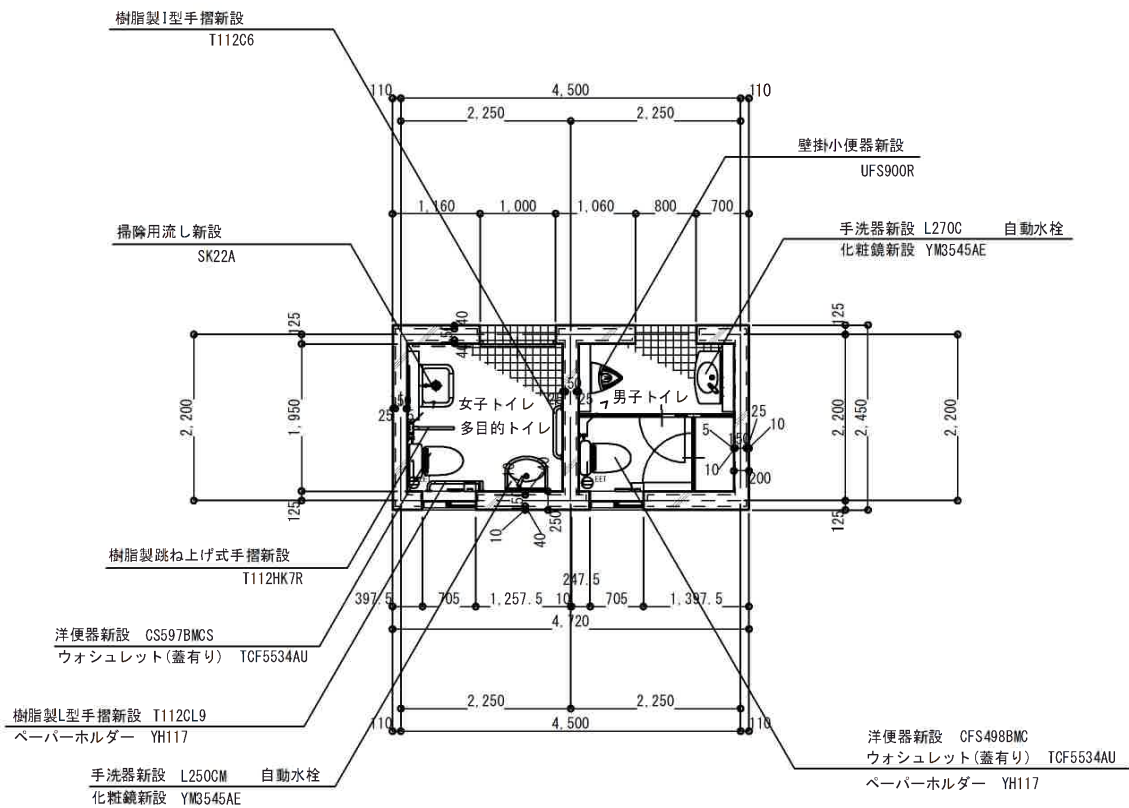

平面図（改修後） 1/100

新設 衛生設備 器具表

| 名 称        | 品 番         | 多目的<br>女子トイレ | 男子<br>トイレ | 合 計 |
|------------|-------------|--------------|-----------|-----|
| 洋風大便器      | CFS498BMC   |              | 1         | 1   |
| 洋風大便器      | CS597BMCS   | 1            |           | 1   |
| ウォシュレット    | TCF5534AU   | 1            |           | 1   |
| ウォシュレット    | TCF5534AU   |              | 1         | 1   |
| 小便器        | UFS900R     |              | 1         | 1   |
| 手洗器        | L250CM、自動水栓 | 1            |           | 1   |
| 手洗器        | L270C、自動水栓  |              | 1         | 1   |
| 掃除流し       | SK22A       | 1            |           | 1   |
| 化粧鏡        | YM3545AE    | 1            | 1         | 2   |
| 樹脂製L型手摺    | T112CL9     | 1            |           | 1   |
| 樹脂製I型手摺    | T112C6      | 1            |           | 1   |
| 樹脂製跳ね上げ型手摺 | T112HK7R    | 1            |           | 1   |
| ペーパーホルダー   | YH117       | 1            | 1         | 2   |


撤去 衛生設備 器具表

| 名 称      | 品 番   | 多目的<br>女子トイレ | 男子<br>トイレ | 合 計 |
|----------|-------|--------------|-----------|-----|
| 洋風大便器    | タンク式  | 1            | 1         | 2   |
| 小便器      | 壁掛け式  |              | 1         | 1   |
| 化粧鏡      |       | 1            | 1         | 2   |
| 掃除流し     |       | 1            |           | 1   |
| 手洗器      |       | 1            | 1         | 2   |
| 樹脂製手摺    | L型    | 1            |           | 1   |
| 樹脂製手摺    | I型    | 1            |           | 1   |
| 樹脂製手摺    | 跳ね上げ型 | 1            |           | 1   |
| ペーパーホルダー |       | 1            | 1         | 2   |

撤去部分を示す。


平面図（改修前） 1/100

改修前

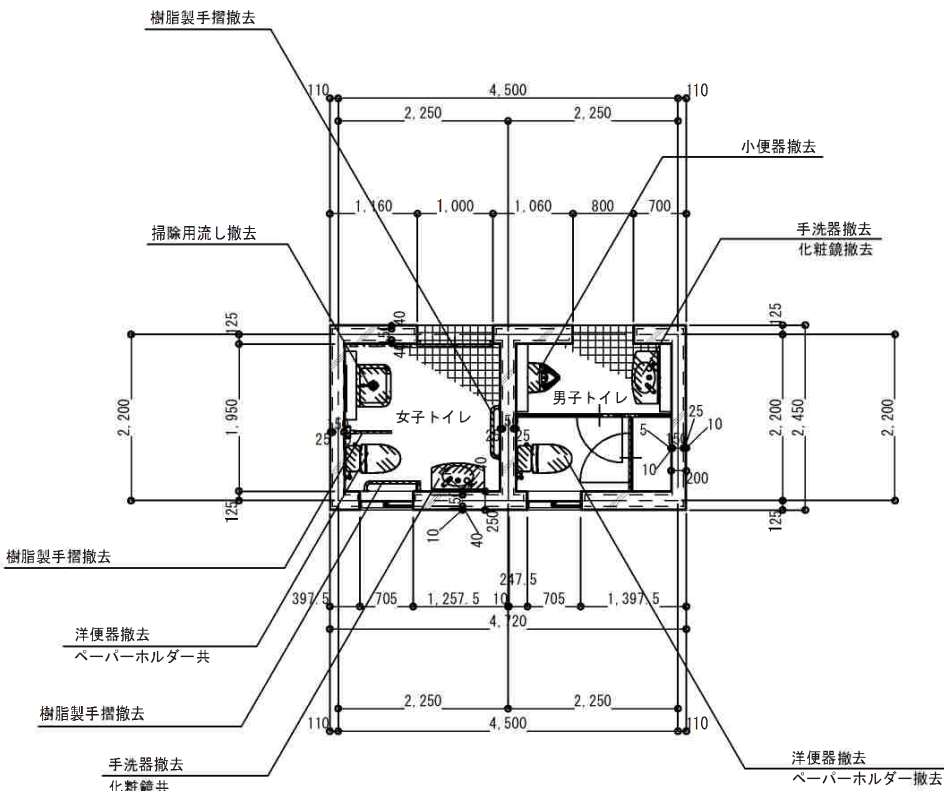



S=1:50

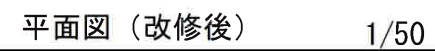

|                  |            |
|------------------|------------|
| 特記)              |            |
| 配線ケーブルは本工事に見込む事。 |            |
| 配線は電線管にて保護の事。    |            |
| 電線管は塗装を行う事。      |            |
|                  |            |
| 凡例)              |            |
| ---              | VVF1. 6-3C |
| ⊖                | 2P15A      |