



令和 7 年度 社会資本整備総合交付金事業 平池公園防護柵更新工事

金抜設計書

工 事 番 号 2025113300

工 事 名 令和 7 年度 社会資本整備総合交付金事業 平池公園防護柵更新工事

施 工 場 所 加東市東古瀬地内

兵庫県 加東市

[illegible]

総括情報表

単価適用年月日	0-07. 10. 01(0)		
	今	回	前
工種区分 (公共)	09	公園	
施工地域区分	26	補正無し	
前払区分	02	補正なし 1.00	
契約保証費用	01	計上する	
週休2日補正	05	対象外	

工事費内訳書

頁0-0002/0022

費目・工種・種別・細目		数	量	単 位	単 価	金 額	備 考
本工事費							
施設整備							
公園土工							
作業土工							
床掘り							
床掘り 土砂 上記以外(小規模)							施工 第0-0001号内訳表
		20		m3			
埋戻し							
埋戻し 上記以外(小規模) 土砂							施工 第0-0002号内訳表
		10		m3			
基面整正							

工事費内訳書

頁0-0003/0022

費目・工種・種別・細目	数	量	単 位	単 価	金 額	備 考
基面整正						施工 第0-0003号内訳表
	32	m2				
管理施設整備工						
柵工						
転落(横断)防止柵						
横断・転落防止柵設置工 コンクリート建込 ビーム・パネル式 支柱間隔2.0m GF-TU-11-W						施工 第0-0004号内訳表
	106	m				
転落防止柵基礎工						施工 第0-0005号内訳表
	106	m				
法面工						
法面土工						
法面土工						

工事費内訳書

頁0-0004/0022

費目・工種・種別・細目	数	量	単 位	単 価	金 額	備 考
路体(築堤)盛土 2.5m未満						施工 第0-0009号内訳表
	20	m3				
購入土 (無規格)						
	10	m3				
法面整形 盛土部(法面締固有り) 土質→ 粘 質土、砂及び砂質土、粘性土						施工 第0-0010号内訳表
	90	m2				
袋詰玉石設置工						
袋詰玉石設置						
袋詰玉石 袋詰玉石用袋材→2t用(長期性能型) 中詰材→据付深さ≦4m 及び 作業半径≦5m						施工 第0-0011号内訳表
	52	袋				
吸出し防止材設置 吸出し防止シート(河川護岸用)						施工 第0-0012号内訳表
	113	m2				
仮設工						
交通管理工						

工事費内訳書

頁0-0005/0022

費目・工種・種別・細目		数	量	単 位	単 価	金 額	備 考
交通誘導警備員							
交通誘導警備員 B							
		14		人日			施工 第0-0013号内訳表
直接工事費計							
共通仮設費計							
共通仮設費率分							
				式			
純工事費計							
現場管理費							
				式			
工事原価計							
一般管理費等							
				式			

工事費内訳書

頁0-0006/0022

費目・工種・種別・細目		数	量	単 位	単 価	金 額	備 考
工事価格計							
消費税相当額							
総 計				式			

埋戻し
[規格 1] 上記以外(小規模) 土砂

[規格 2]

積算単価算出表

施工 第0-0002号内訳表

頁0-0008/0022

[摘要]

1 m3 当り

標準単価	代表機労材規格			構成比	基準単価	積算規格		単 価	補 正 構成比	備 考
	K1	バックホウ(クローラ型) 山積0.28m3 (平積0.2m3) [後方超小旋回型・排ガス(第2次)]					バックホウ(クローラ型) [後方超小旋回型・排出ガス対策型(第2次)] 0.28/0.2m3			
	K2	タンパ 及びランマ 質量60～80kg					タンパ 及びランマ [ランマ] 60～80kg			
	K									
	R1	普通作業員					普通作業員			
	R2	特殊作業員					特殊作業員			
	R3	運転手(特殊)					運転手(特殊)			
	R									
	Z1	軽油 パトロール給油					軽油			
	Z2	ガソリン レギュラー スタント					レギュラーガソリン			
	Z									
							計			
	積算単価	＝								

埋戻し

[規格 2]

[摘要]

頁0-0009/0022

標準単価

構成比

基準単価

单	价
---	---

備考

$$\begin{array}{l} =5 \\ =1 \end{array}$$

上記以外(小規模)	
土砂	

施工 第0-0004号内訳表

頁0-0011/0022

[規格1]コンクリート建込 ビーム・パネル式 支柱間隔2.0m

〔規格 2〕GF-TU-11-W

[摘要]

1	m	当り
---	---	----

[illegible]

頁0-0012/0022

当り

[illegible]

コンクリート

[規格 2]

頁0-0013/0022

m3	当り
----	----

[illegible]

型枠

〔規格 2〕 小型構造物

施工 第0-0007号内訳表

頁0-0014/0022

1

m2	当り
----	----

[illegible]

目地板

[規格 2]

頁0-0015/0022

m2	当り
----	----

[illegible]

路体(築堤)盛土

[規格 2]

[摘要]

頁0-0016/0022

1	m3	当り
---	----	----

[illegible]

法面整形

積算単価算出表

施工 第0-0010号内訳表

頁0-0017/0022

[規格 1] 盛土部(法面締固有り)

[規格 2] 土質->ㄱ質土、砂及び砂質土、粘性土

[摘要]

1

m2 当り

標準単価	代表機劣材規格			構成比	基準単価	積算規格		単 価	補 正 構成比	備 考
	K1		ﾊﾞｯｸﾎﾞｰ 山積0.8m3(平積0.6m3) [ｸﾛｰﾜ型] 排出ｶﾞｽ対策型含				ﾊﾞｯｸﾎﾞｰ(排出ｶﾞｽ対策型・超低騒音型含) 油圧式ｸﾛｰﾜ型山積0.8m3級			
	K									
	R1		普通作業員				普通作業員			
	R2		運転手(特殊)				運転手(特殊)			
	R3		土木一般世話役				土木一般世話役			
	R									
	Z1		軽油 ﾊﾞﾄﾚｰﾙ給油				軽油			
	Z									
							計			
	積算単価 =									
	A	整形箇所	=1		盛土部					
	B	法面締固めの有無	=1		有り					
	C	現場制約の有無	=2		無し					
	D	土質	=2		ㄱ質土、砂及び砂質土、粘性土					

標準単価	代表機労材規格			構成比	基準単価	積算規格		単 価	補 正 構成比	備 考
	K1		バックホウ 山積0.8m3(平積0.6m3)2.9t吊 [クローラ型クレーン付] 超低騒音型・排出ガス対策型含				バックホウ(排出ガス対策型・超低騒音型含) 油圧式クローラ型クレーン付(2.9t) 山積0.80m3級			
	K									
	R1		土木一般世話役				土木一般世話役			
	R2		運転手(特殊)				運転手(特殊)			
	R3		特殊作業員				特殊作業員			
	R4		普通作業員				普通作業員			
	R									
	Z1		袋詰玉石用袋材 2t用 (長期性能型)				袋詰玉石用袋材 2t用(長期性能型)			
	Z2		中詰材 割栗石 150-200mm				割詰石 (20cm内外)			
	Z3		軽油 パトロール給油				軽油			
	Z									
							計			

[規格1] 袋詰玉石用袋材→2t用(長期性能型)

[規格2] 中詰材→据付深さ $\leq 4\text{m}$ 及び 作業半径 $\leq 5\text{m}$ [摘要]

袋 当り

[illegible]

吸出し防止材設置

[規格 1]

[規格 2] 吸出し防止シート(河川護岸用)

[摘要]

積算単価算出表

施工 第0-0012号内訳表

頁0-0020/0022

m2 当り

標準単価		代表機労材規格	構成比	基準単価	積算規格	単 価	補 正 構成比	備 考
	K							
	R1	普通作業員			普通作業員			
	R2	土木一般世話役			土木一般世話役			
	R							
	Z1	吸出し防止材 合繊不織布 t=10mm 9.8kN/m			吸い出し防止シート(河川護岸用) 厚10.0mm, 9.8kN/m			
	Z							
					計			
積算単価 =								
A	吸出し防止材の種類	=1		吸出し防止シート(河川護岸用)				

施工 第0-0013号内訳表

交通誘導警備員 B

当り

[illegible]

機 勞 材 集 計 表

頁0-0022/0022

項番	集計 区分	単価コード	単 価 名 称	数量累計	単 位	単 価 値	金 額	
			バックホウ(クローラ型)					
			クワ及びショベル					
			特殊作業員					
			普通作業員					
			運転手(特殊)					
			土木一般世話役					
			型わく工					
			交通誘導警備員B					
			割詰石					県産品有
			購入土					県産品有
			生コンクリート					県産品有
			袋詰玉石用袋材					
			吸い出し防止シート(河川護岸用)					
			レギュラーガソリン					
			軽油					
			瀝青質板					
			振動ローラ					
			バックホウ(排出ガス対策型・超低騒音型含)					
			バックホウ(排出ガス対策型・超低騒音型含)					
			横断・転落防止柵設置 コンクリート建込					

数量総括表

工 事 名	令和7年度 社会資本整備総合交付金事業 平池公園防護柵更新工事		事業区分	一般公共	
			工事区分	公園	
工 種 ・ 種 別 ・ 細 目		算 式	数 量	単位	摘 要
本工事費					
施設整備					
公園土工					
作業土工					
床掘り					
床掘り	土砂（小規模）	29.9 = 29.9	20	m3	
埋戻し					
埋戻し	土砂（小規模）	19.2 = 19.2	10	m3	
基面整正					
基面整正		32.0 = 32.0	32	m2	
管理施設整備工					
柵工					
転落(横断)防止柵					
横断・転落防止柵設置工	Co建込、ビームバネ式、支柱間隔2.0m GF-TU-11-W	106.8 = 106.8	106	m	
転落防止柵基礎工		106.8 = 106.8	106	m	
法面工					
法面土工					
法面土工					
路体(築堤)盛土	2.5m未満	21.8 = 21.8	20	m3	
購入土	無規格	15.7 = 15.7	10	m3	
法面整形	盛土部	90.1 = 90.1	90	m2	
袋詰玉石設置工					
袋詰玉石設置					
袋詰玉石	2 t 用 据付深さ≦4m、作業半径≦5m	52.0 = 52.0	52	袋	
吸出し防止材設置		113.5 = 113.5	113	m2	
仮設工					
交通管理工					
交通誘導警備員					
交通誘導警備員B		2.0 * 7.0 = 14.0	14	人日	

特 記 仕 様 書

工 事 名 令和 7 年度 社会資本整備総合交付金事業
 平池公園防護柵更新工事
工事場所 加東市 東古瀬 地内
工 期 令和 8 年 3 月 1 9 日まで

第 1 条 本工事の施工にあたっては、「土木工事共通仕様書」（以下「共通仕様書」という）、「土木請負工事必携」、「土木工事施工管理基準」、「小型構造物標準図集」（兵庫県県土整備部）によるものとする。

第 2 条 共通仕様書に対する特記事項は、次のとおりとする。

1 工事用地区域外への立ち入り

請負者は、工事用地以外の区域へ立入りする場合は、必ず所有者の承諾を得ること。

2 関係機関との調整

地区代表者・隣接土地所有者、その他関係者に工事着手前には十分な工事計画、方法等についての説明をし、施工にあたってはトラブルの発生がないように十分な配慮及び調整を行うこと。特に田植え、稲刈り等の耕作上重要な時期の作業については、作業工程に配慮すること。また、施工に先立ち、地下埋設物（上下水道、ガス、N T T、農水管、電気等）も十分調査し、必要に応じて関係機関と立会・調整を行うこと。

3 安全確保

請負者は、工事の施工中に事故が発生した場合は、直ちに監督員に通報するとともに、共通仕様書第 1 編 1－1－2 9 事故報告書の 2 に該当する場合は、監督員の指示により下記 URL にアクセスし、事故報告様式に入力の上、監督員が指示する期日までに発注者に提出しなければならない。

ホームページアドレス <http://sas.ejcm.or.jp/> （建設工事事故データベース）

4 共通的工種

工期設定

工期は土・日曜日、祝日を含んでいる。

5 変更設計図面の作成

請負者は、設計変更が生じる場合、設計変更用の変更図面、変更数量表を作成し、紙 1 部と電子データを監督員に提出すること。

6 交通誘導員の配置

交通誘導員については、交通誘導員A一名 交通誘導員B 14名を計上しているが、条件変更等に伴い員数に増減が生じた場合は設計図書に関して監督員と協議するものとし設計変更の対象とする。

なお、交通誘導員A、Bの定義は次のとおり。

交通誘導員A：警備業者の警備員（警備業法第2条第4項に規定する警備員をいう。）で、交通誘導員警備業務（警備員等の検定等に関する規則第1条第4号に規定する交通誘導警備業務をいう。）に従事する交通誘導警備業務に係る1級検定合格警備員又は2級検定合格警備員

交通誘導員B：警備業者の警備員で、交通誘導員A以外の交通の誘導に従事するもの

7 その他


- ・特記仕様書及び共通仕様書・土木請負工事必携・土木工事施工管理基準に記載のない事項および疑義が生じた場合は、監督員と協議のうえその指示に従うものとする。
- ・工事看板は下図を標準とする。

公園工事中	
○○○○○工事	
区間	加東市 ○○ 地内
期間	○月○日～○年○月○日
施工	△△△株式会社 TEL ○○○○-○○-○○○○
	
発注者	加東市都市整備部土木課 TEL 0795-43-0504


位置図



施工箇所図

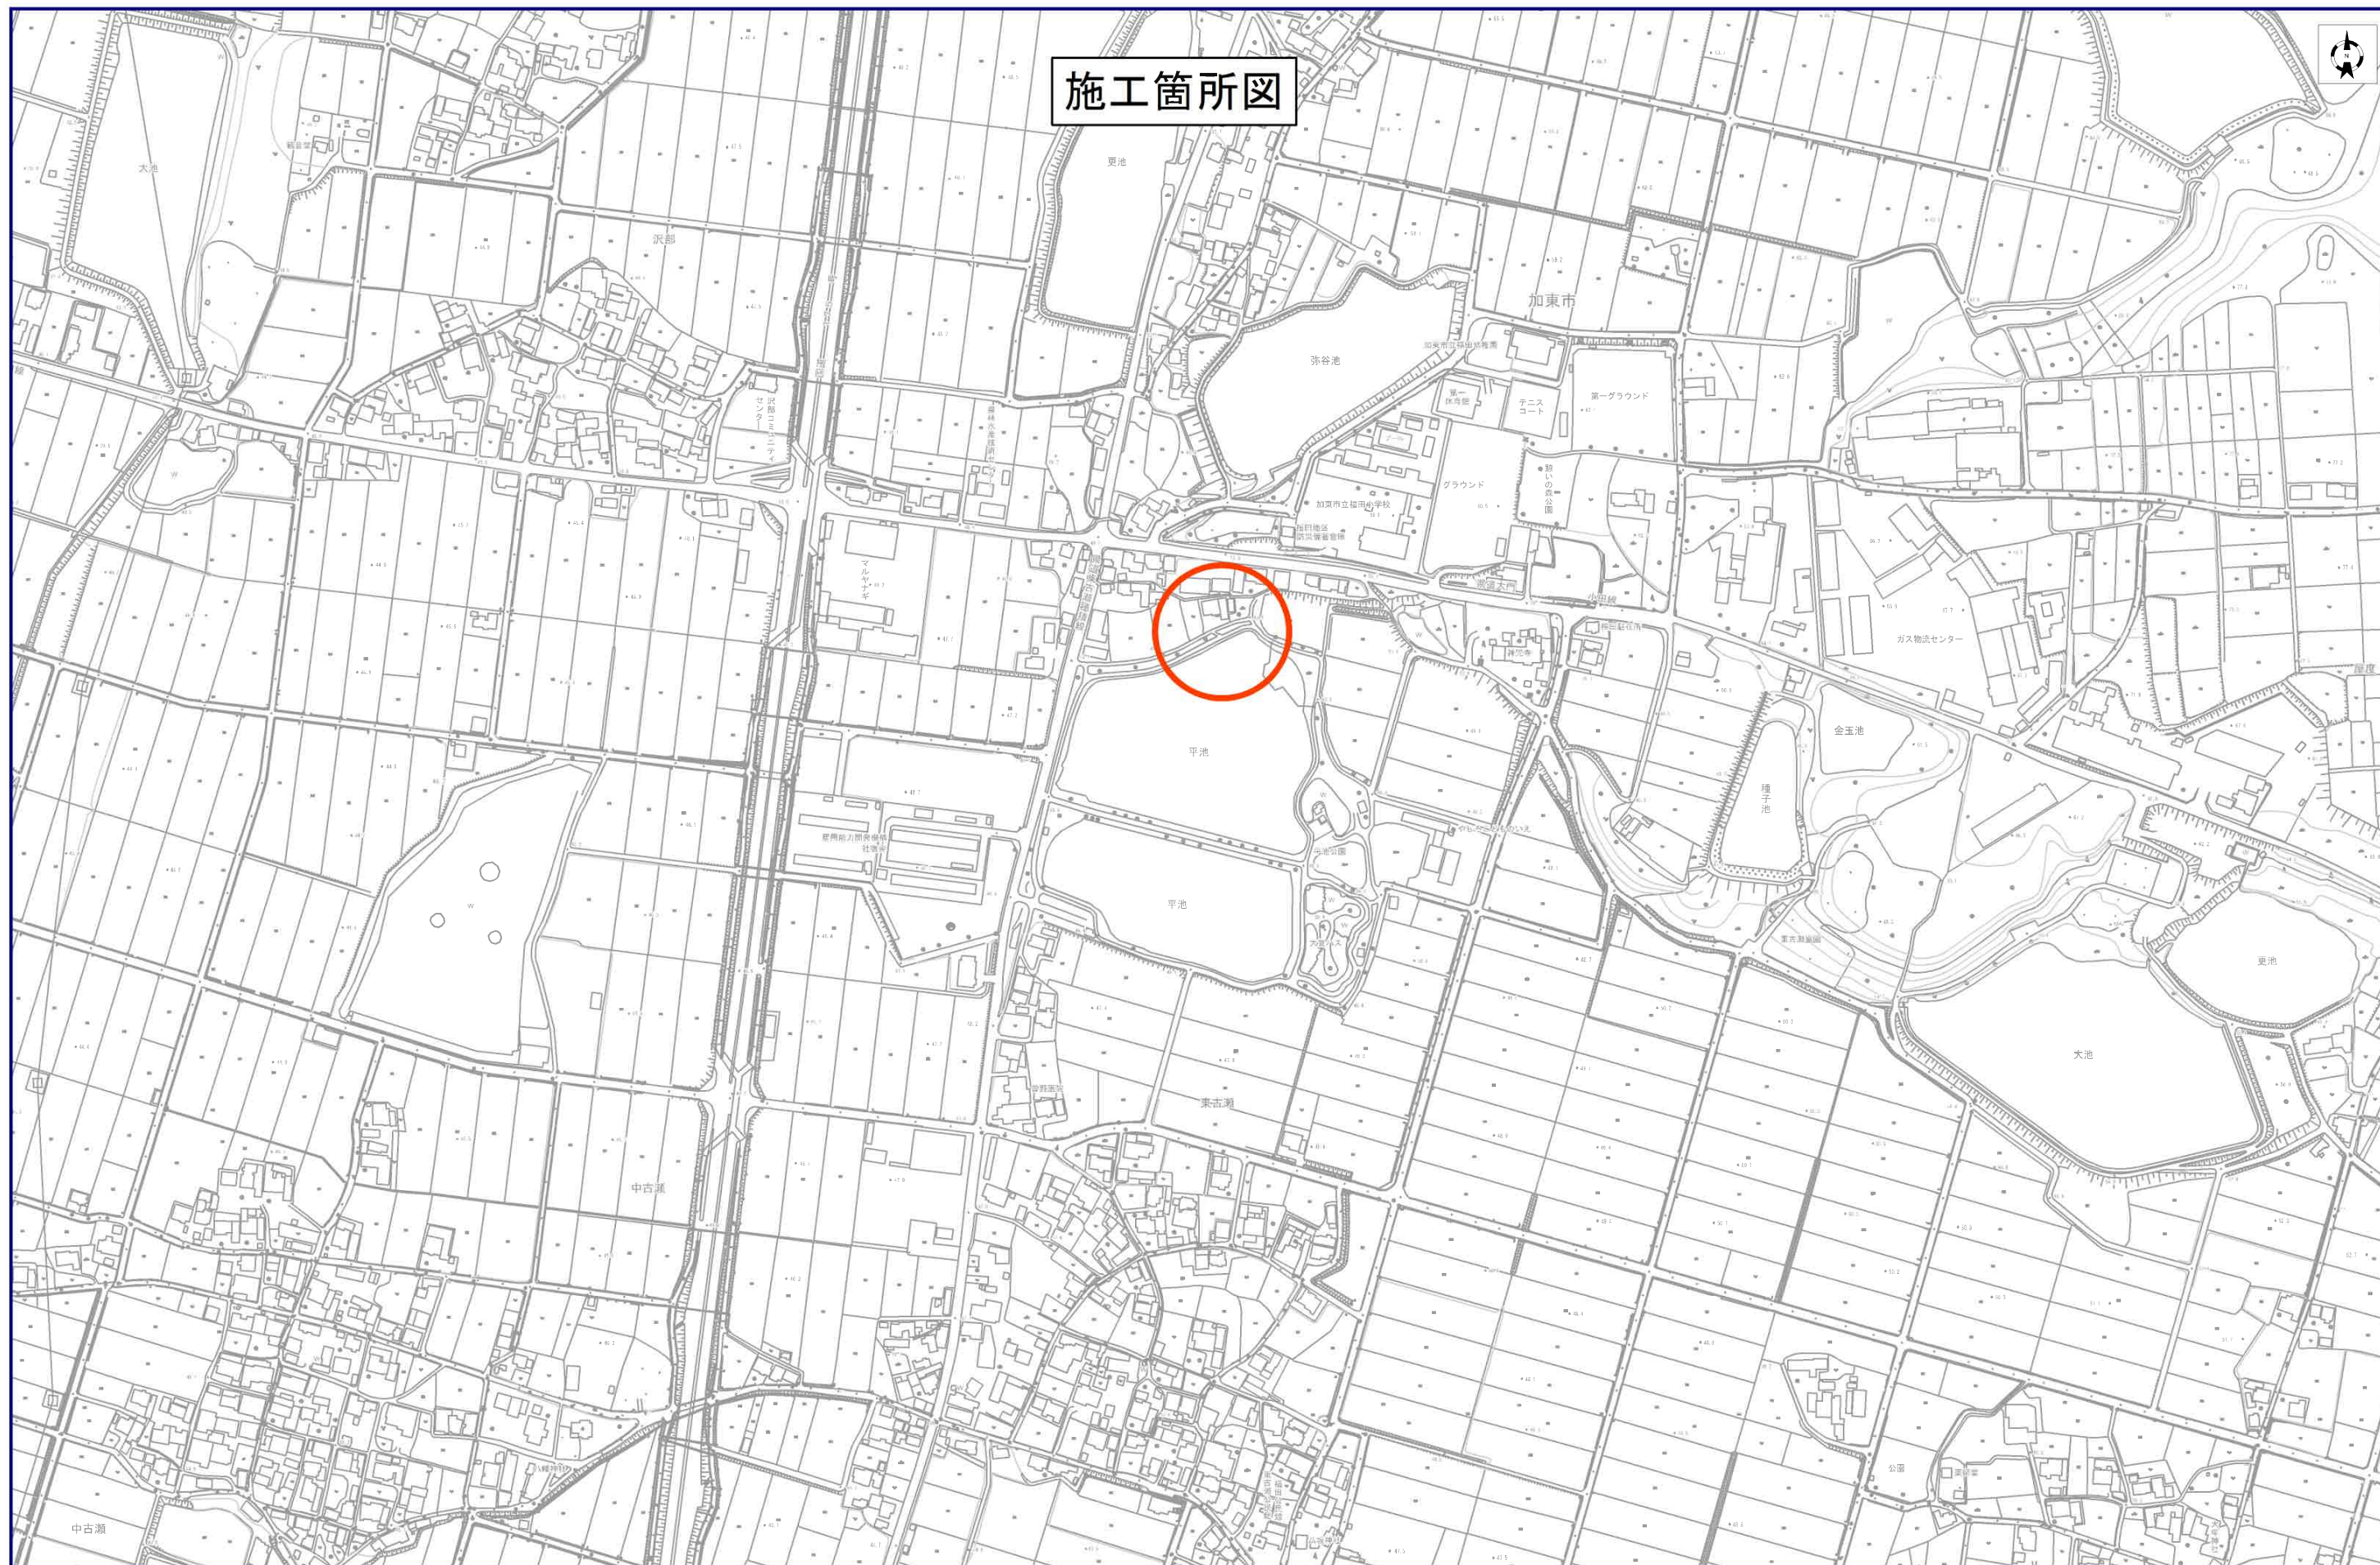


S=1 : 2000

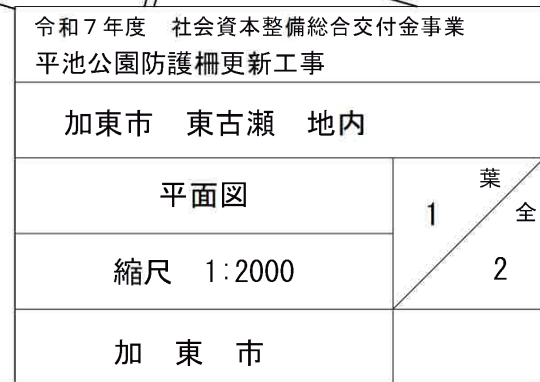

断面図

S=1:50

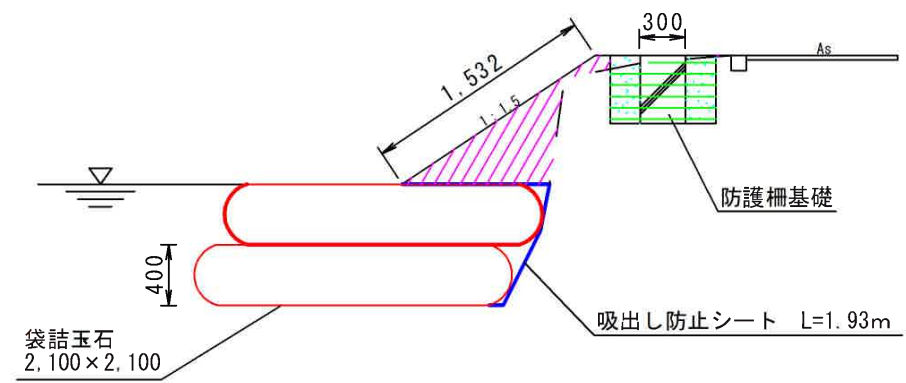


床掘り 0.28m²
埋戻し 0.18m²
盛土 0.37m²

床掘り	106.8×0.28 = 29.9m ³
埋戻し	106.8×0.18 = 19.2m ³
基面整正	106.8×0.30 = 32.0m ³
路体盛土	58.8×0.37 = 21.8m ³
法面整形	58.8×1.532 = 90.1m ²
吸出し防止材	58.8×1.93 = 113.5m ²

構造図

S=1:30

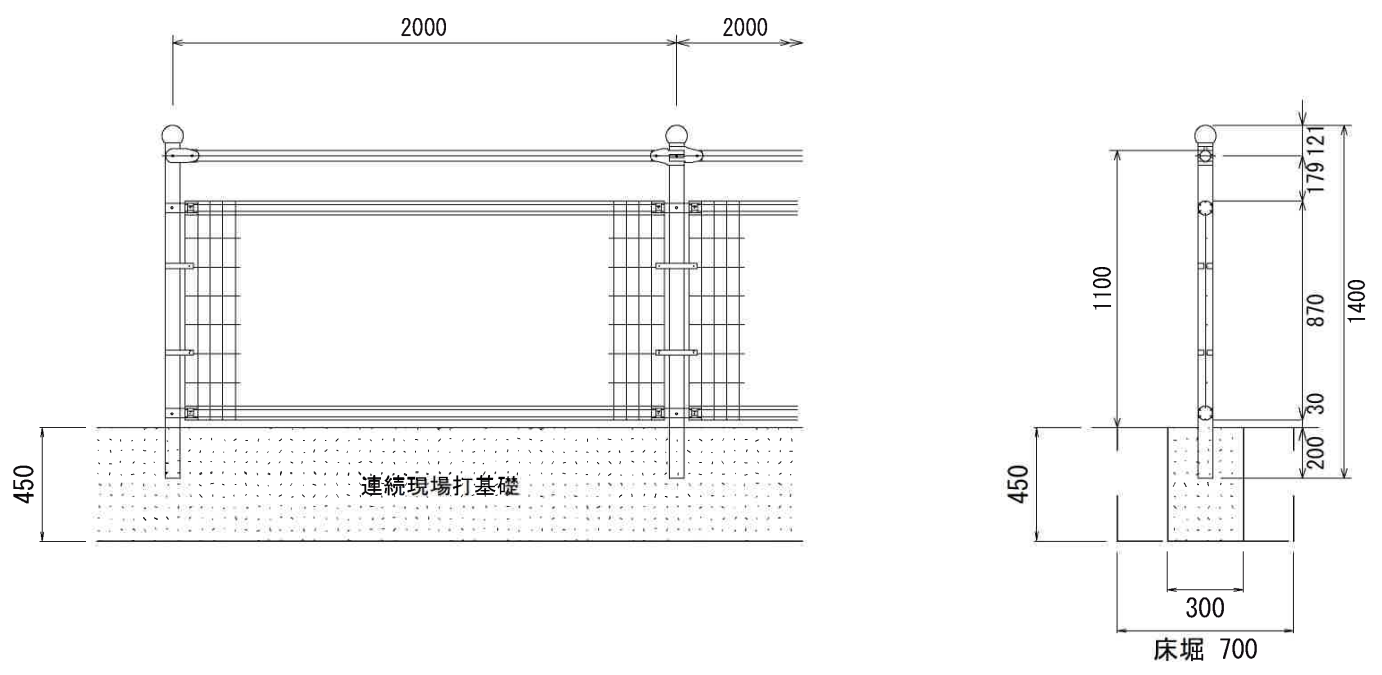

令和7年度 社会資本整備総合交付金事業 平池公園防護柵更新工事		
加東市 東古瀬 地内		
断面図ほか	2	葉全
縮尺 図示		2
加 東 市		