



令和8年度 社学園小学校遊具設置工事

金抜設計書

工事番号 2026074400

工事名 令和8年度 社学園小学校遊具設置工事

施工場所 加東市木梨1134番地62 (社学園小学校)

兵庫県 加東市

[illegible]

番号	名 称	内 容	数 量	単位	単 価	金 額	備 考
	令和8年度 社学園小学校遊具設置工事						
A	直接工事費		1.0	式			
	直接工事費 計						
B	共通費		1.0	式			
C	現場管理費		1.0	式			
D	一般管理費		1.0	式			
	諸経費 計						
	工 事 価 格		1.0	式			
	消費税相当額	10%	1.0	式			
	工 事 費 計		1.0	式			

番号	名 称	内 容	数 量	単位	単 価	金 額	備 考
A	直接工事費						
I	遊具設置等工事		1.0	式			
	総 合 計						
B	共通費						
	共通費	積上共通仮設費共	1.0	式			
	総 合 計						

番号	名 称	内 容	数 量	単位	単 価	金 額	備 考
C	現場管理費						
	現場管理費		1.0	式			
	総 合 計						
D	一般管理費						
	一般管理費		1.0	式			
	総 合 計						

番号	名 称	内 容	数 量	単位	単 価	金 額	備 考
①	遊具新設工事						
	根切	機械掘削	45.9	m3			
	基礎コンクリート打設	Fc21-S15-20N、打設手間共	1.0	式			
	複合遊具 組立、据付	着地マット付き	1.0	式			
	参考品番	U-34(F)コンビネーションF型 落下高さ2.76m 対象年齢6～12歳					
		JPFA-ASP-S:2024準拠品 着地マット:HB-20(D)1枚					
	ブランコ、境界柵 組立、据付	着地マット付き	1.0	式			
	参考品番	U-5(PW)Cスチール強化型 ブランコ大型6人用					
		落下高さ2.5m 対象年齢6～12歳 JPFA-SP準拠品					
		U-4(A)④境界柵スチールL型(2.5×3.0m)4台 U-4(B)②境界柵直線(2.5m)2台					
		JPFA-SP準拠品 着地マット:HB-20(D)6枚					
	上記運送費		1.0	式			
	埋戻		44.0	m3			
	発生土場内敷均し	良質土	1.9	m3			
	機械運搬費		1.0	式			
	寄贈プレート取付	SUS304 80×170×t1 エッチング1C H. L仕上 20文字程度 30R曲げ加工	1.0	式			
	小 計						

番号	名 称	内 容	数 量	単位	単 価	金 額	備 考
②	壁掛時計設置工事						
	壁掛時計設置	φ 700 屋外用太陽電池時計	1.0	式			
	参考品番	SX-700F					
		φ 700屋外壁掛太陽電池時計					
		SG-700AN10					
		太陽電池1個付きGPSアンテナ (ケーブルL=10m)					
		SG^C211F					
		太陽電池制御部 外箱付 GPS					
	高所作業車		1.0	台			
	小 計						


番号	名 称	内 容	数 量	単位	単 価	金 額	備 考
B	共通費						
i	共通仮設費		1.0	式			
		準備費、仮設建物費、工事施設費、環境安全費、動力用水光熱費 屋外整理清掃費、機械器具費、情報システム費、その他					
	小計_i						
ii	積上共通仮設費						
	ガードフェンス	1800型、防塵シート共 賃料・組立・解体・修理・運搬共	1.0	式			
	キャスターゲート	W3.00m×H1.80m 賃料・組立・解体・修理・運搬共	1.0	式			
	交通誘導員	資材搬入・大型車進入等 工事期間内 6人程度を想定	1.0	式			
	小計_ii						
	合 計	小計_i + ii					

番号	名 称	内 容	数 量	単位	単 価	金 額	備 考
C	現場管理費						
	現場管理費		1.0	式			
	合 計						
D	一般管理費						
	一般管理費		1.0	式			
	合 計						

令和 8 年 度
社 学 園 小 学 校 遊 具 設 置 工 事

加 東 市 役 所

図 面 リ ス ト 表		
番号	図 面 名	縮 尺
No. 1	図面リスト表・附近見取図	1/5,000
No. 2	建築改修工事特記仕様書	—
No. 3	敷地平面図	1/1200
No. 4	仮設計画図	1/900
No. 5	現況・改修図_①	1/200
No. 6	現況・改修図_②	1/200
No. 7	現況・改修図_③	1/200
No. 8	複合遊具詳細図_①	1/50・1/25
No. 9	複合遊具詳細図_②	1/50・1/25
No.10	ブランコ詳細図_①	1/50
No.11	ブランコ詳細図_②	1/70・1/20
No.12	壁掛時計参考図	—
No.13		
No.14		
No.15		
No.16		
No.17		
No.18		
No.19		
No.20		

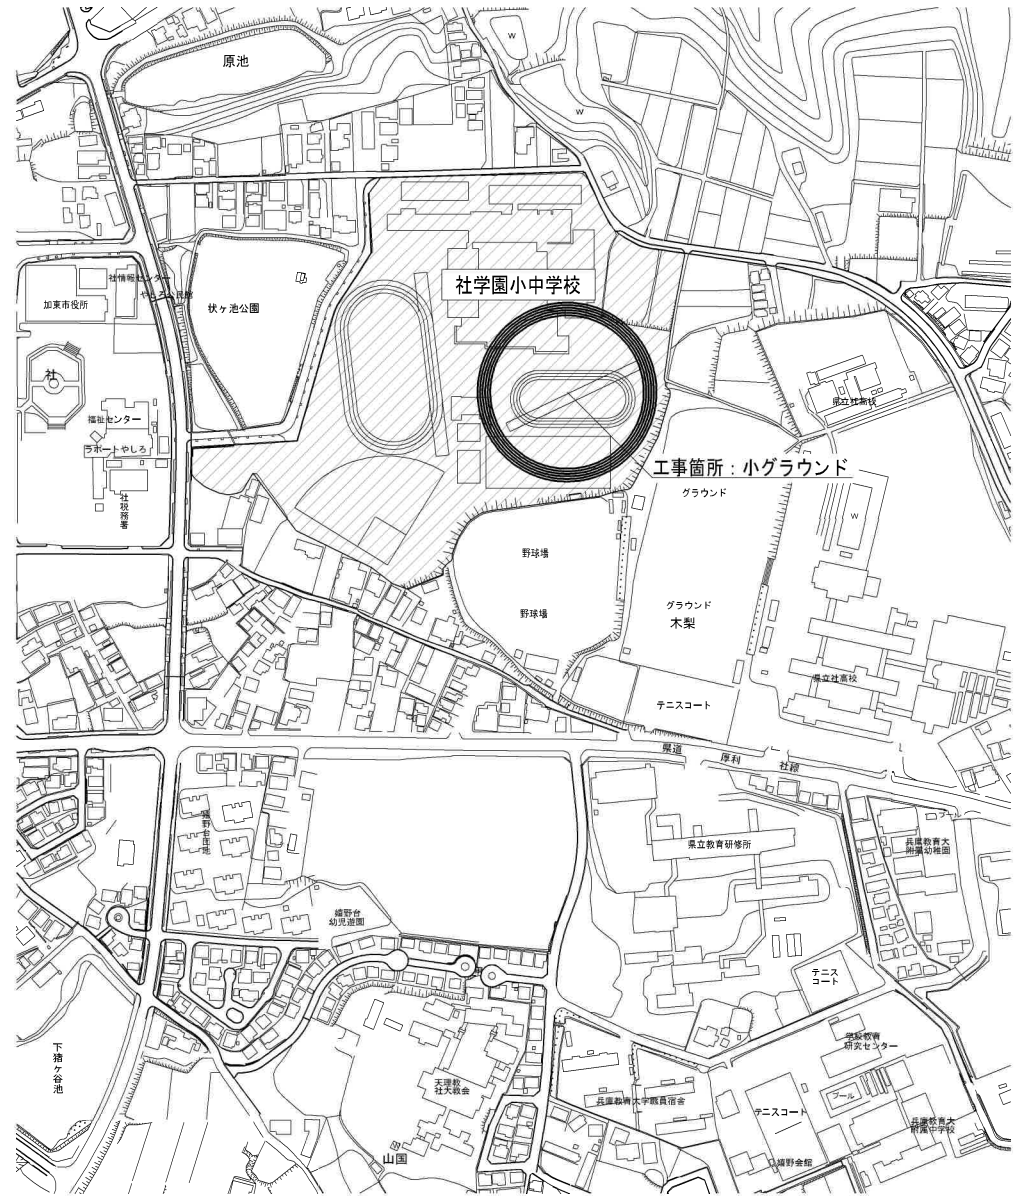

附近見取図 (S=1/5, 000)



加 東 市 役 所

〒673-1493 兵庫県加東市社50番地 TEL: 0795-42-3301(代表)

設計者

法適合確認欄

検証者

工事名	令和8年度 社学園小学校遊具設置工事
-----	--------------------

図 名 図面リスト、付近見取図

縮尺


—	図面サイズ A3版(100%)
---	--------------------

日付

年 月 日	図面番号 No. 1
-------	------------

 加 東 市 役 所 〒673-1493 兵庫県加東市社50番地 TEL：0795-42-3301(代表)	設 計 者		法 適 合 確 認 欄	検 証 者	工 事 名 令和8年度 社学園小学校遊具設置工事	縮 尺 —	図 面 サ イ ズ A3版 (100%)
					図 名 建築改修工事特記仕様書	日 付 令和 年 月 日	図 面 番 号 No. 2

※図面表記縮尺はA3版印刷の場合の縮尺とする。

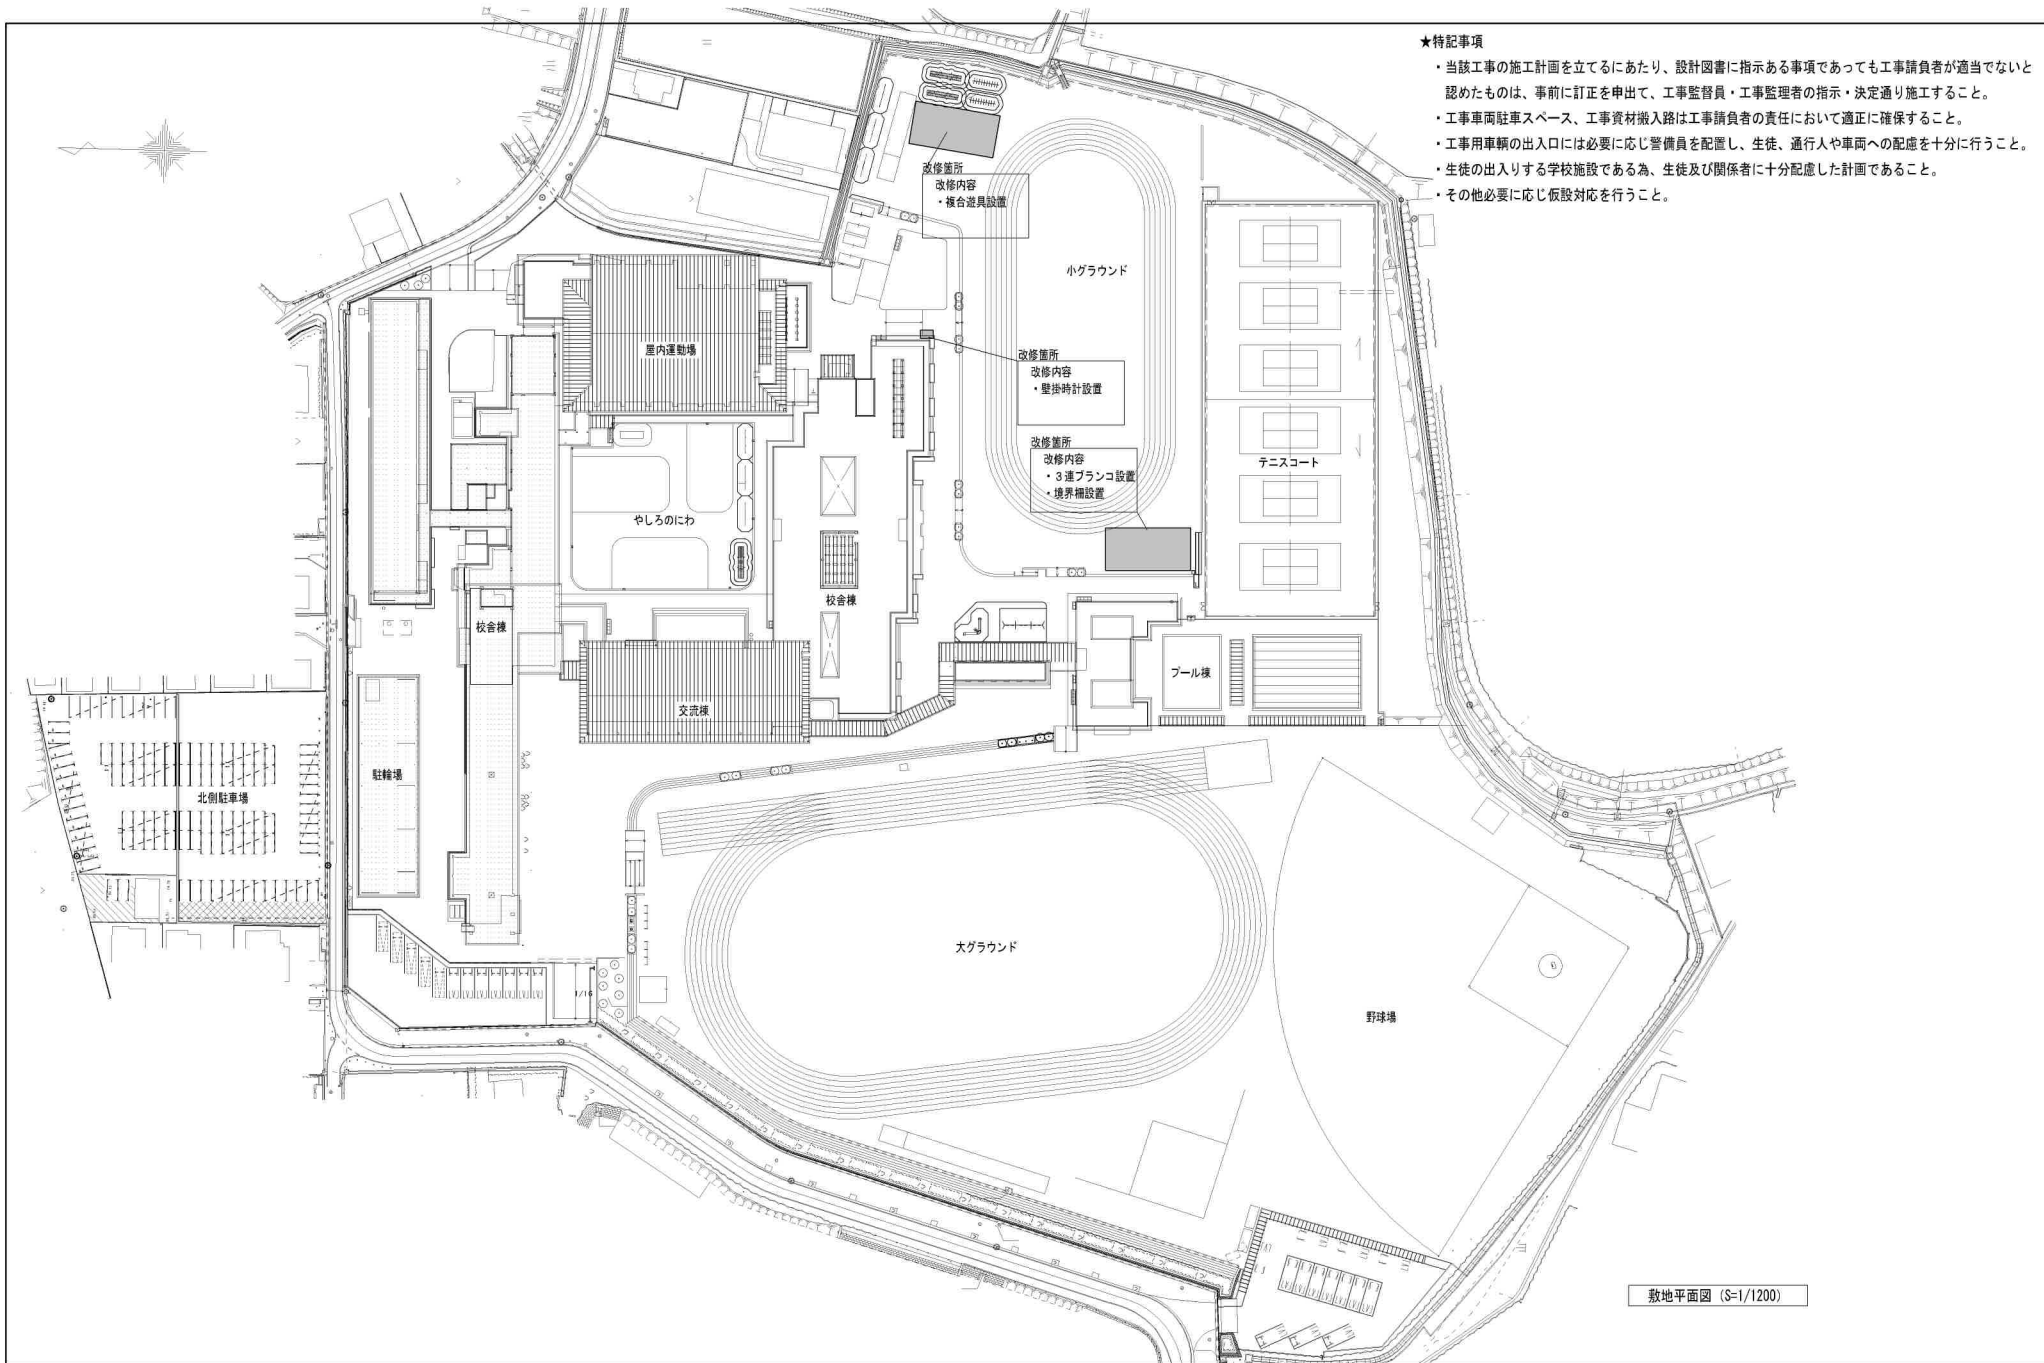

- ★特記事項
- ・当該工事の施工計画を立てるにあたり、設計図書に指示ある事項であっても工事請負者が適当でないと認めたものは、事前に訂正を申出て、工事監督員・工事監理者の指示・決定通り施工すること。
 - ・工事車両駐車スペース、工事資材搬入路は工事請負者の責任において適正に確保すること。
 - ・工事用車両の出入口には必要に応じ警備員を配置し、生徒、通行人や車両への配慮を十分に行うこと。
 - ・生徒の出入りする学校施設である為、生徒及び関係者に十分配慮した計画であること。
 - ・その他必要に応じ仮設対応を行うこと。

敷地平面図 (S=1/1200)



 加 東 市 役 所 〒673-1493 兵庫県加東市社50番地 TEL : 0795-42-3301(代表)	設 計 者			法適合確認欄	検 査 者	工事名	縮尺	図面サイズ
						令和8年度 社学園小学校遊具設置工事	S=1/1200	A3版(100%)
						図 名	日付	図面番号
						敷地平面図	令和 年 月 日	No. 3

★図中凡例


- 工事進入路 : 資材搬入等の経路
- - - 仮設囲い : ガードフェンス : 30.0m
- 仮設出入口 : キャスターゲート : 1基
(W3.00×H1.80)
- 現場事務所 現場事務所 : ユニットハウス (W2.40m×L7.20m程度) : 1基
(打合場所を設けること)
- 便 仮設トイレ : 水洗式 (大・小・手洗用)
- 交通誘導員 : 工事期間中 6人程度
但し、現場状況を判断し必要に応じ配置すること

★特記事項


- ・設計上の仮設計画であり、工事に当たっては現地状況を熟知し、周辺に配慮した仮設計画を作成し、工事監督員及び工事監理者の承認を受ける事。
- ・設計図書に指示ある事項であっても、工事請負者が適当でないと思ったものは、事前に訂正を申出て、工事監督員・工事監理者の指示・決定通り施工すること。適当でない知りつつ施工してはならない。
- ・工事用車両の出入口には必要に応じ警備員を配置し、生徒や通行人や車両への配慮を十分に行うこと。
又、工事における大型車両の通行に関しても十分に配慮すること。
- ・学校施設であり、生徒・利用者及び関係者に対する安全対策には十分に配慮し計画すること。
- ・その他必要に応じ仮設対応を行うこと。

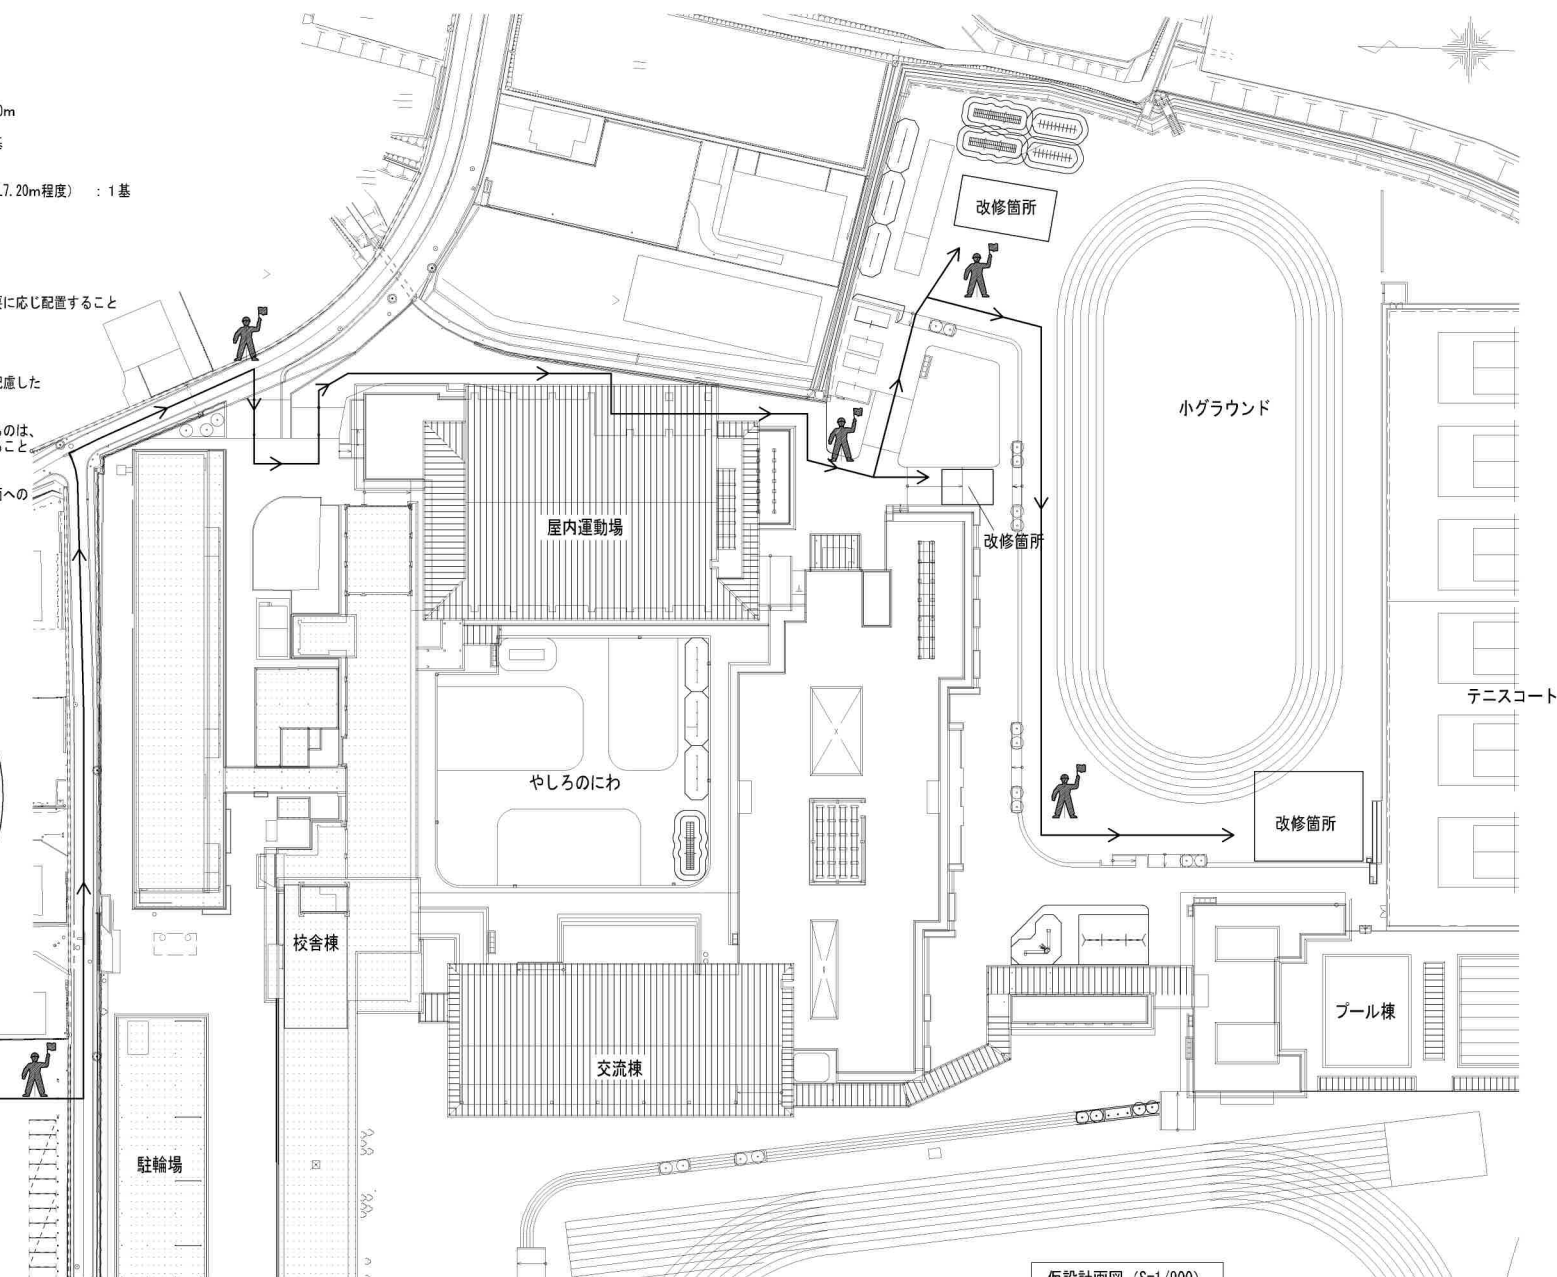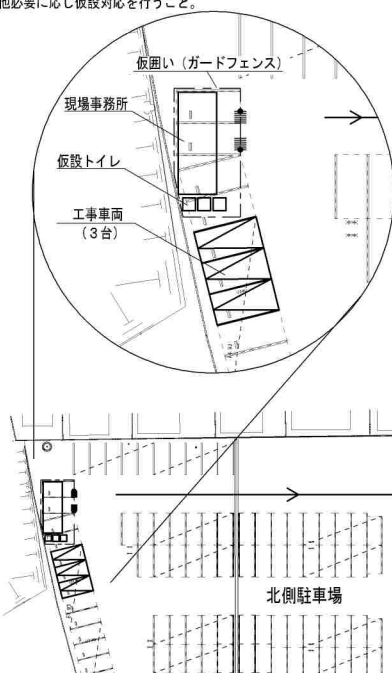


仮設計画図 (S=1/900)

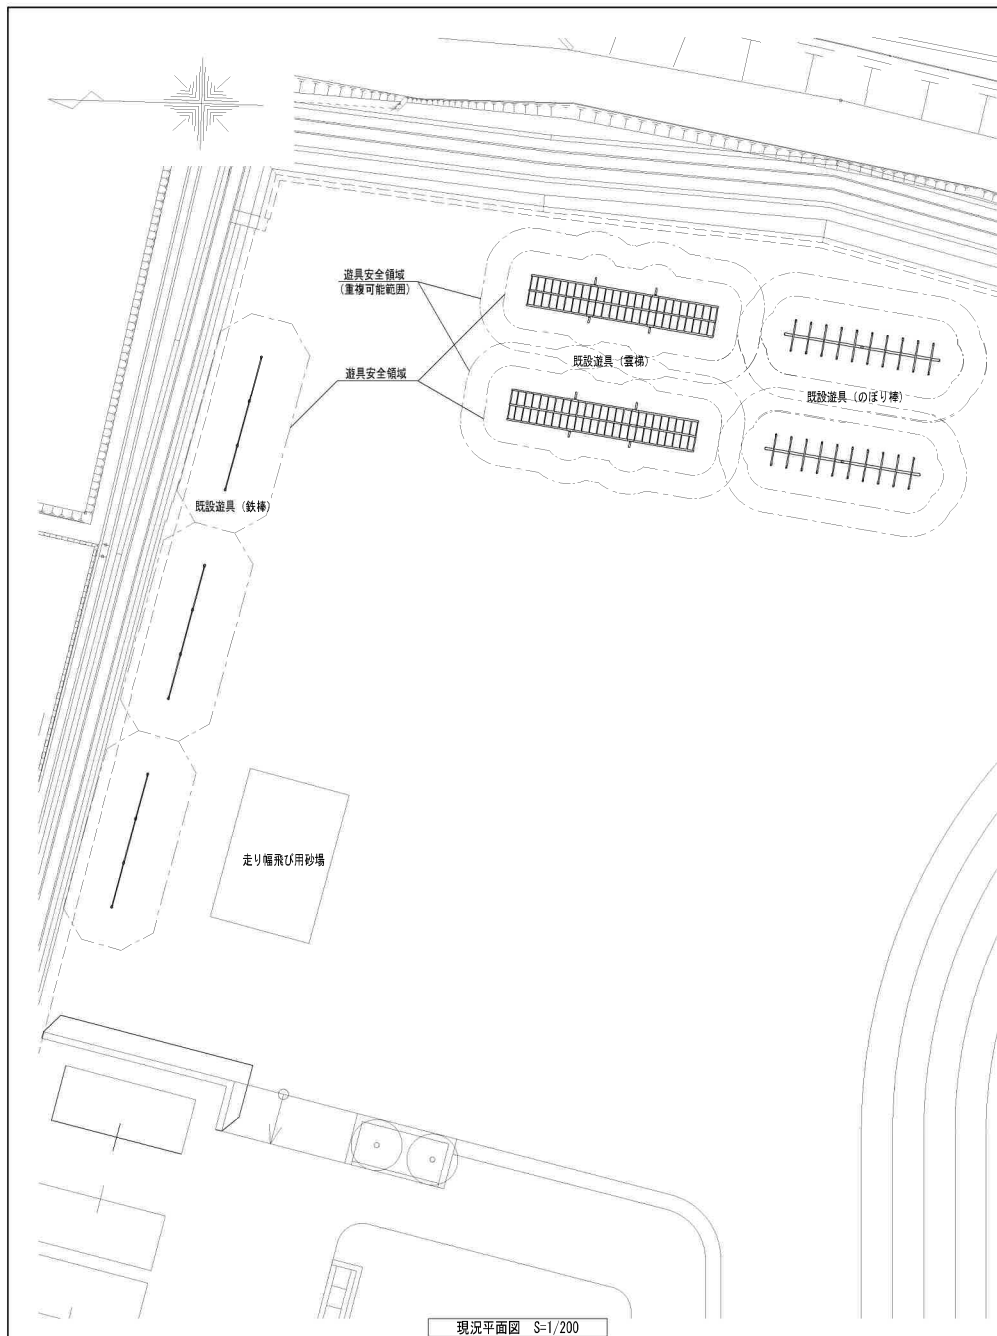

現況平面図 S=1/200

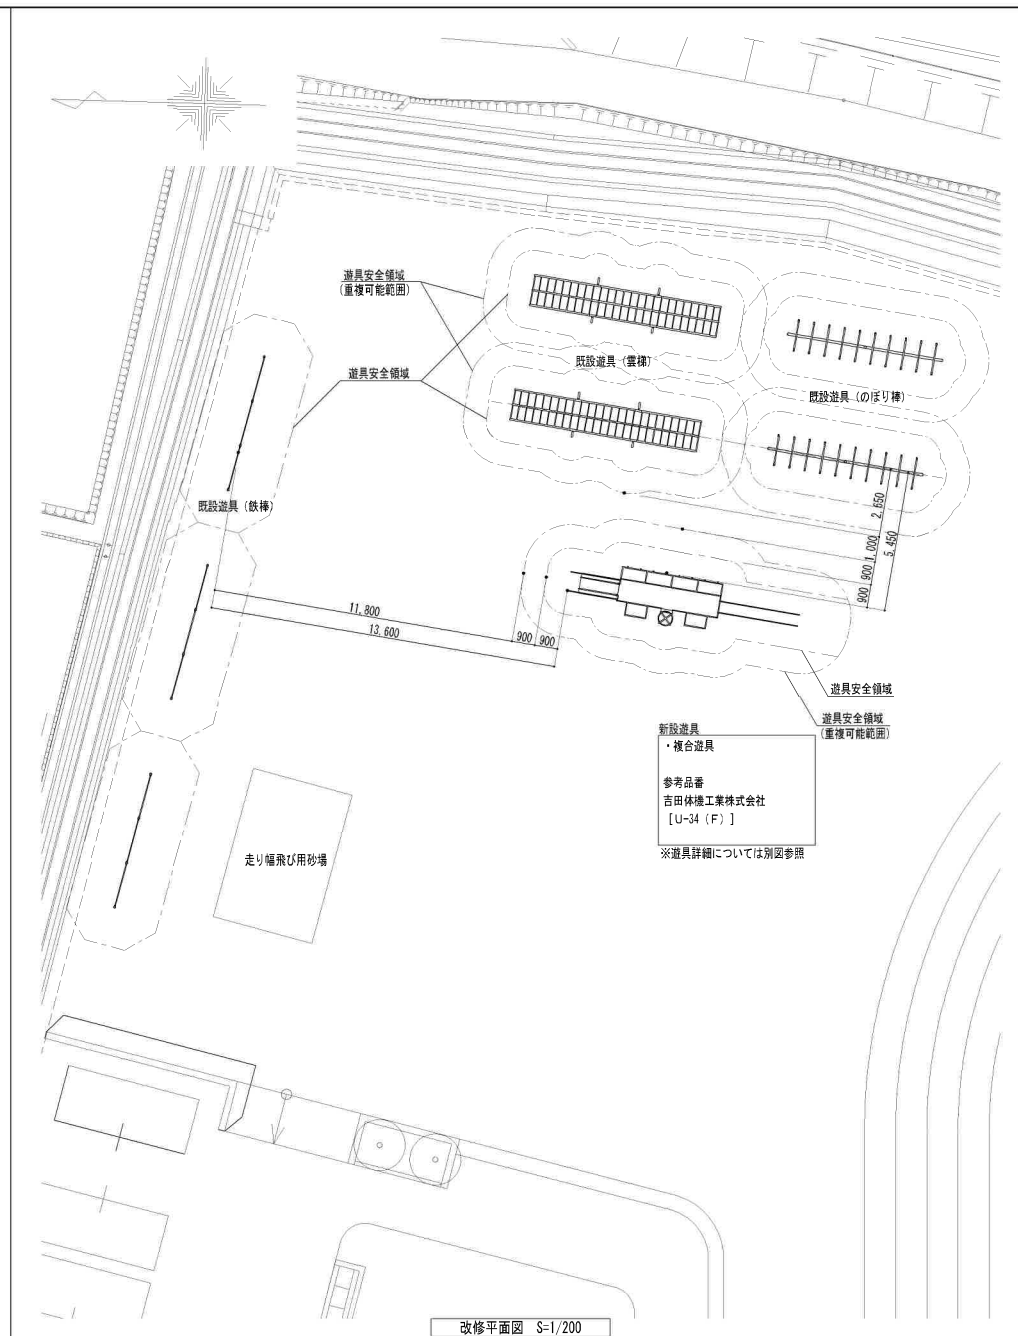

改修平面図 S=1/200

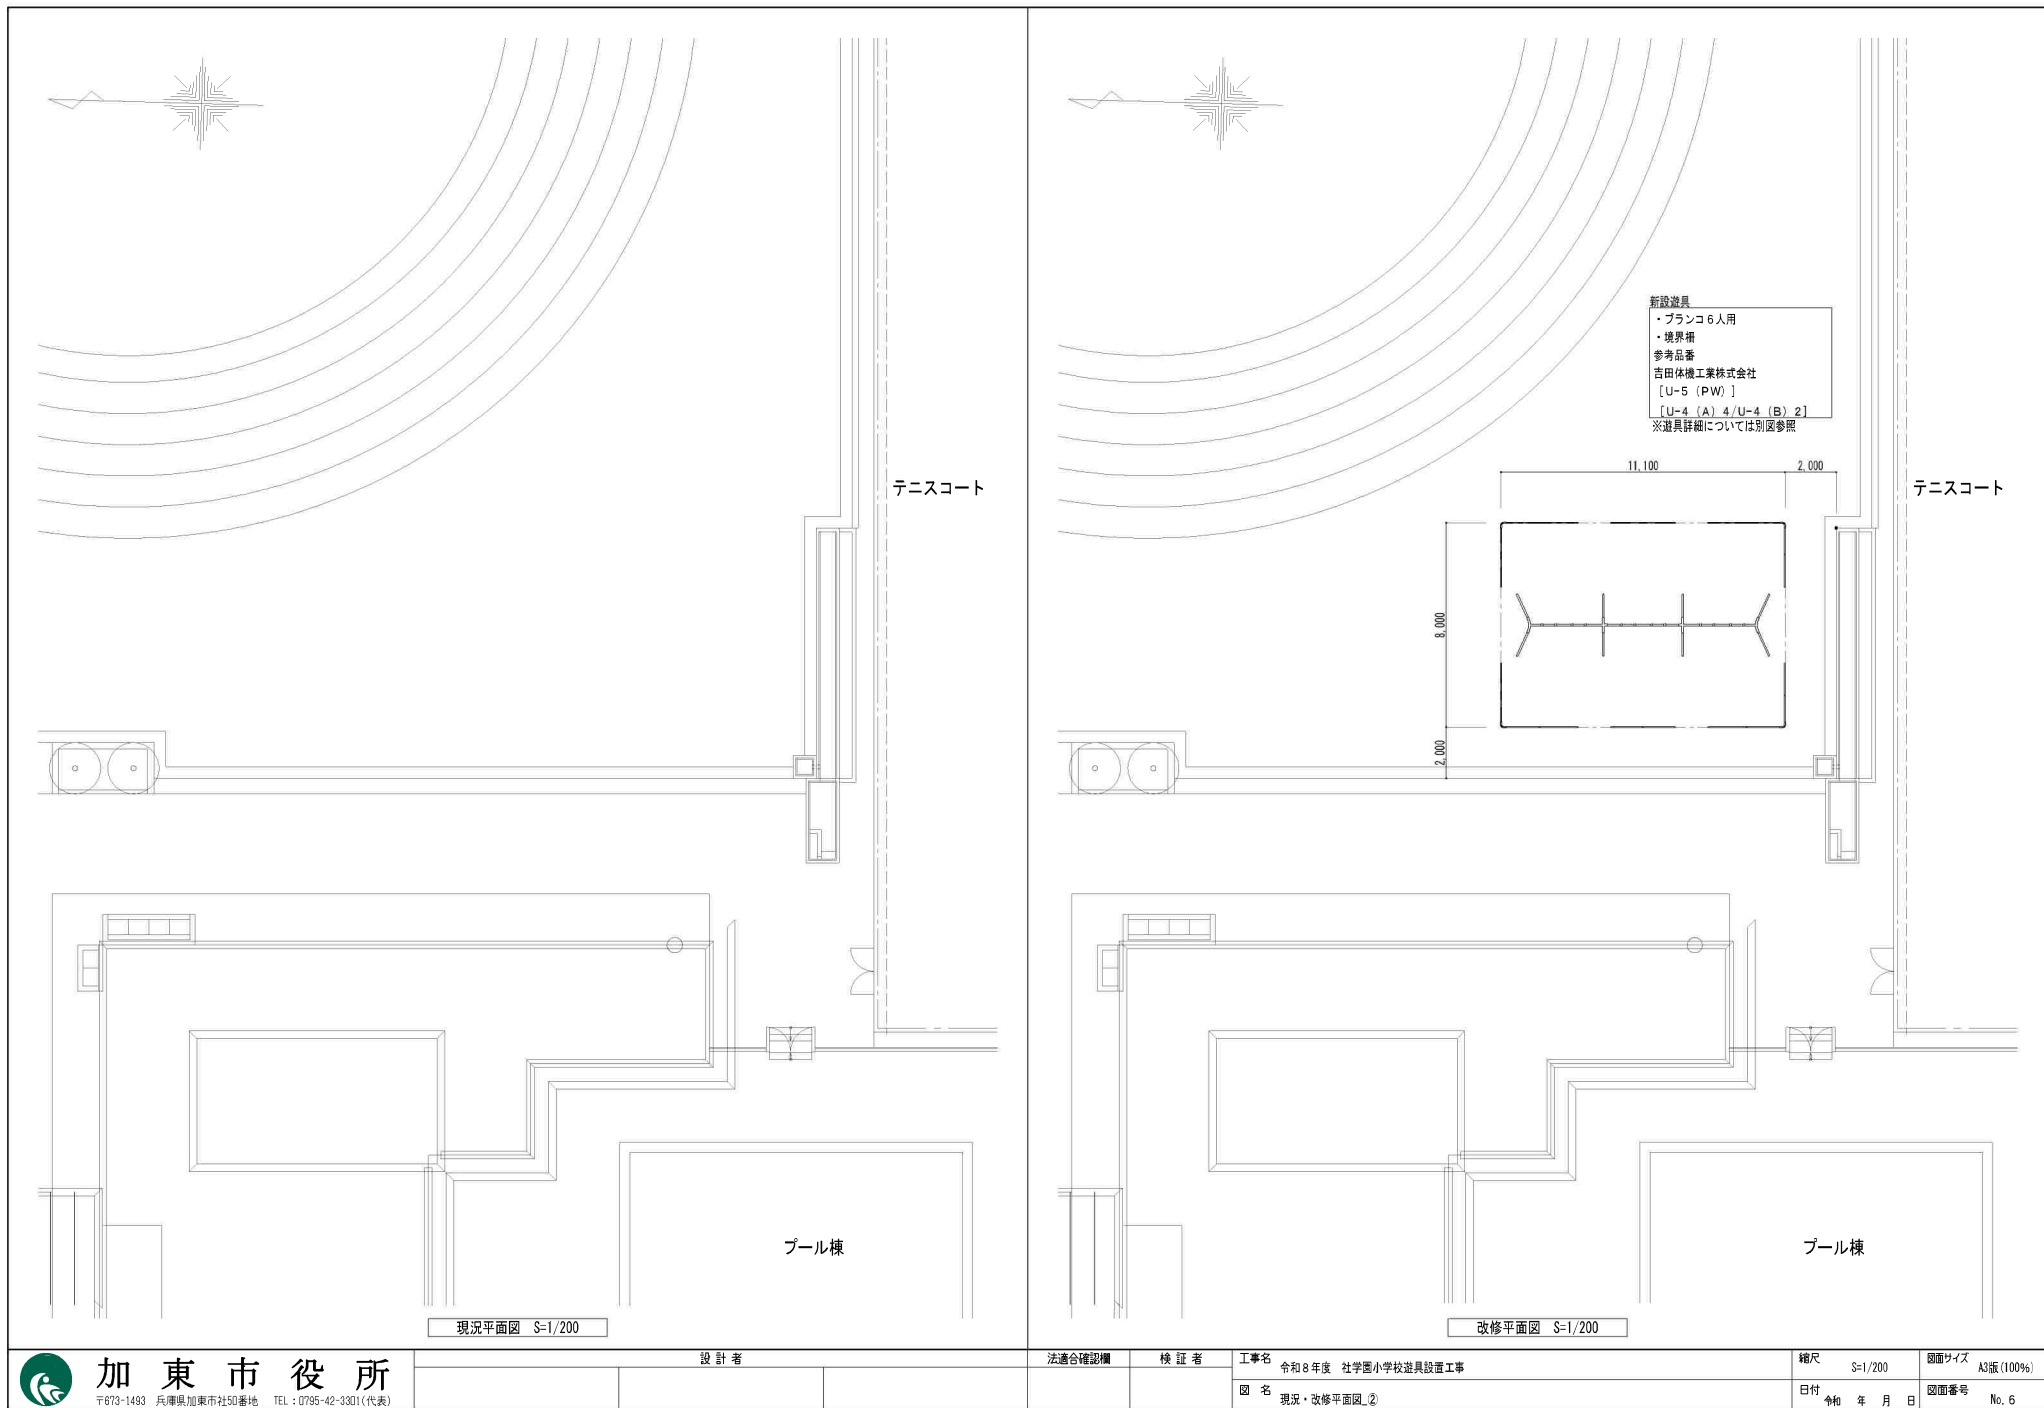

加 東 市 役 所
〒673-1493 兵庫県加東市社50番地 TEL: 0795-42-3301(代表)

設 計 者

法適合確認欄

検 証 者

工事名 令和8年度 社学園小学校遊具設置工事





縮尺 S=1/200


図面サイズ A3版(100%)

図 名 現況・改修平面図_②


日付 令和 年 月 日

図面番号 No. 6

    


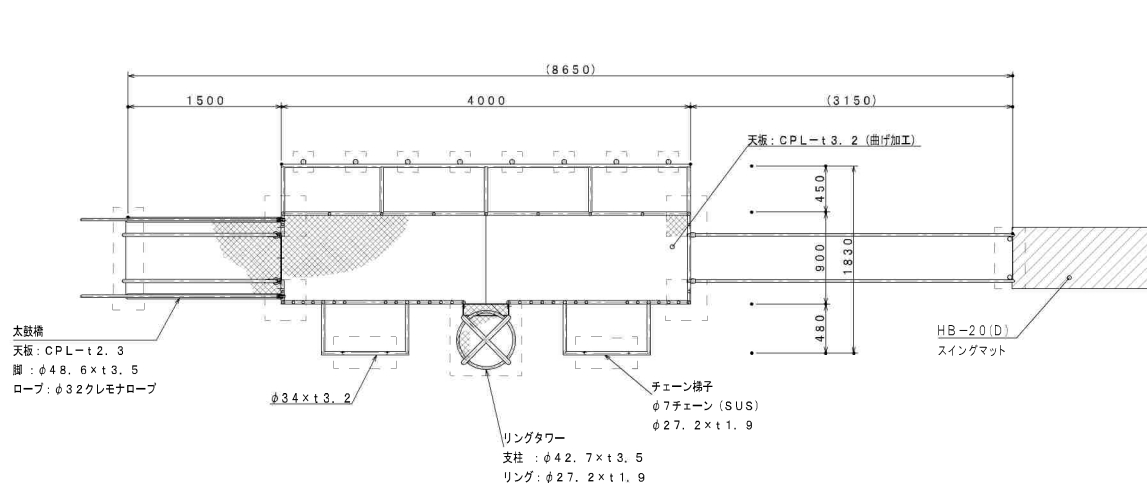


複合遊具平面図 S=1/50

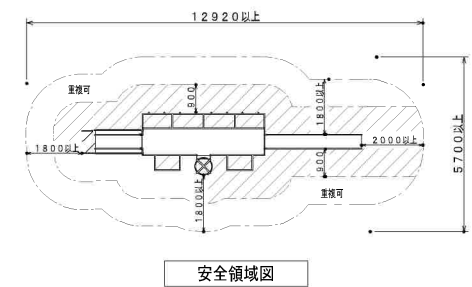


※表示図は単体の安全領域です。隣接する遊具がある場合は各種遊具の安全領域と重複条件を考慮する必要があります。

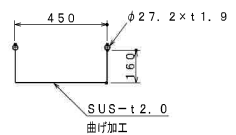


滑り面断面図 S=1/25

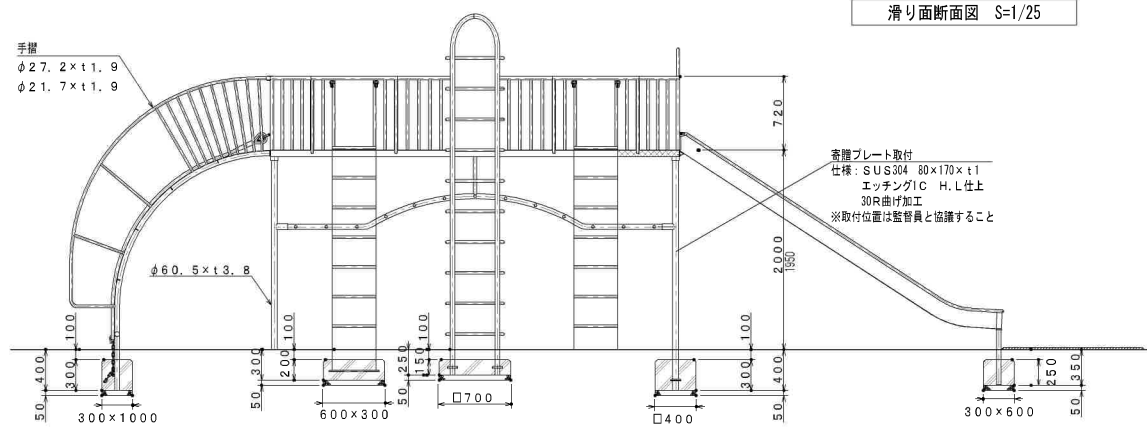

複合遊具立面図 S=1/50

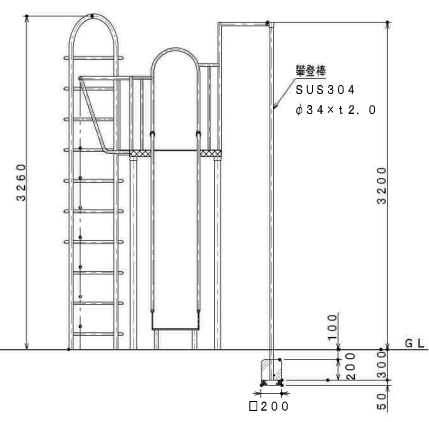


- 塗装：高温焼付塗装仕上
- 生産物賠償責任保険加入製品（対人・対物最高5億円）
- 公益財団法人 日本スポーツ施設協会器具部会メーカー品
- ※ 一般社団法人 日本公園施設業協会『遊具の安全に関する規程』の準拠品
- ※ G.L.での寸法は、地面の凸凹・水勾配等により誤差が生じる場合があります
- ※ チェーンで調整する部分は、若干の誤差が生じます

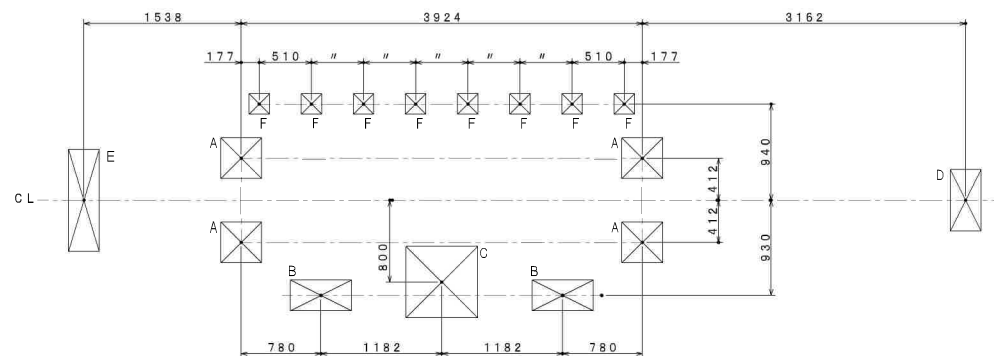


基礎平面図 S=1/50

基礎工について


- ・図面寸法で審判して下さい。
- ・基礎は型枠か表記寸法にし、周囲の埋め戻し・転圧は遊具設置後にお願いします。
※施工誤差を考慮し、基礎位置が調整できる様をお願いします。
- ・弊社 組立後、生コン打設基礎固定して下さい。
- ・基礎天は、G.Lより100mm以下で仕上げて下さい。

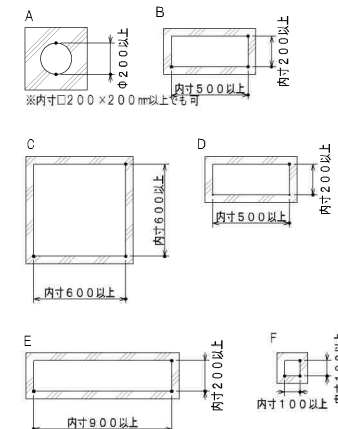



※発生残土は場内に敷均しとする。なお、場内処理が困難な場合は監督員と協議すること。

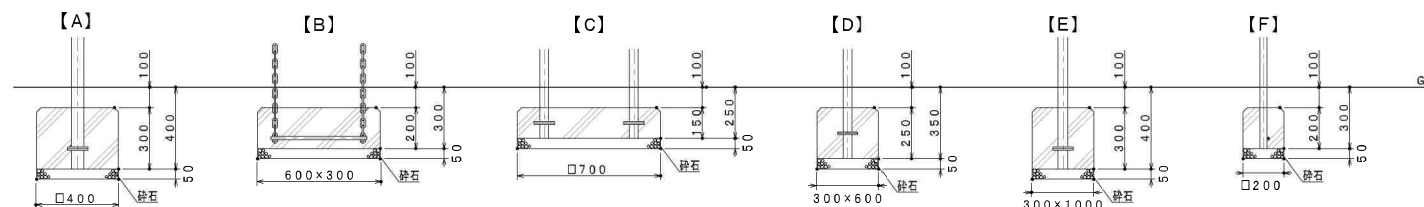



基礎断面図 S=1/25

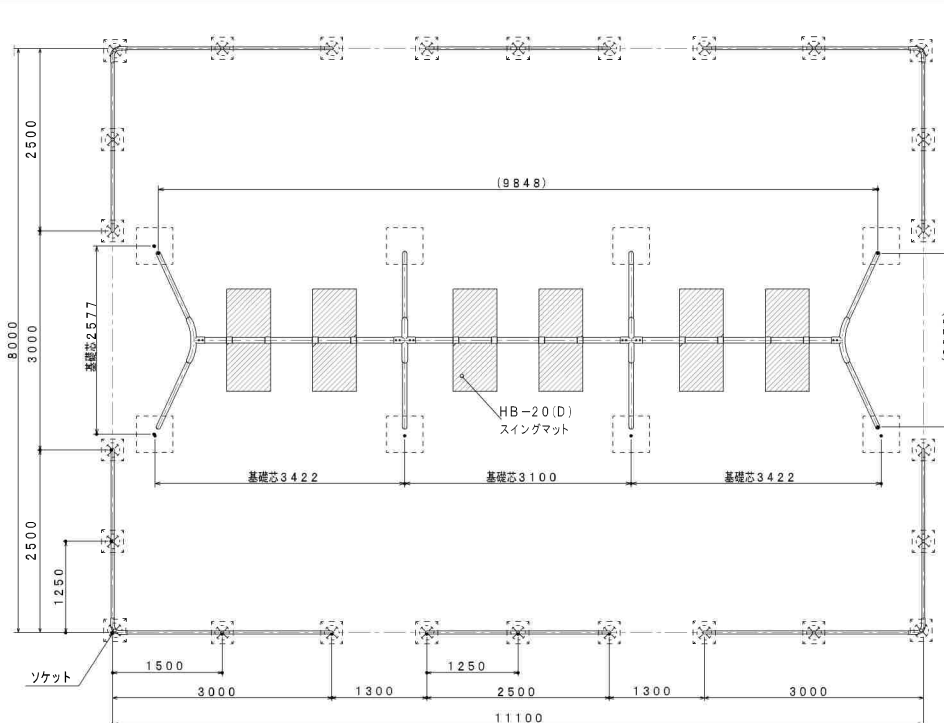

新設遊具平面図 S=1/50

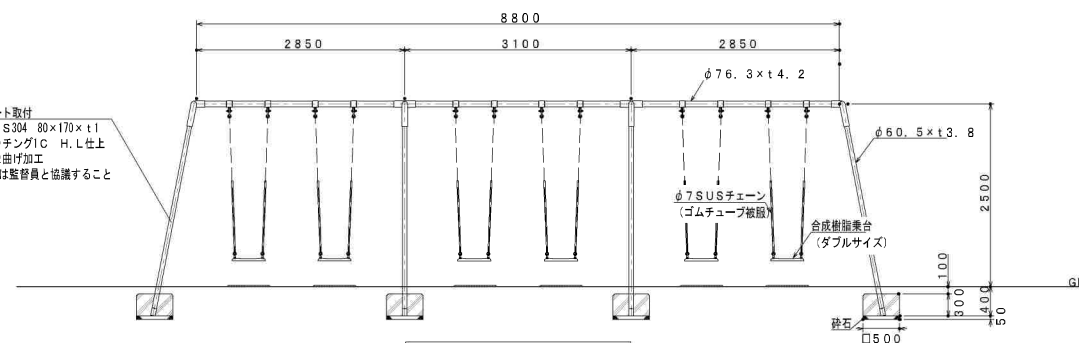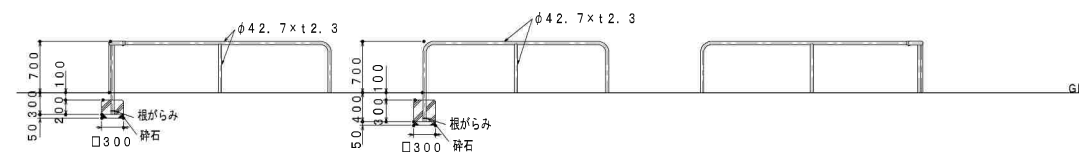


新設遊具立面図 S=1/50

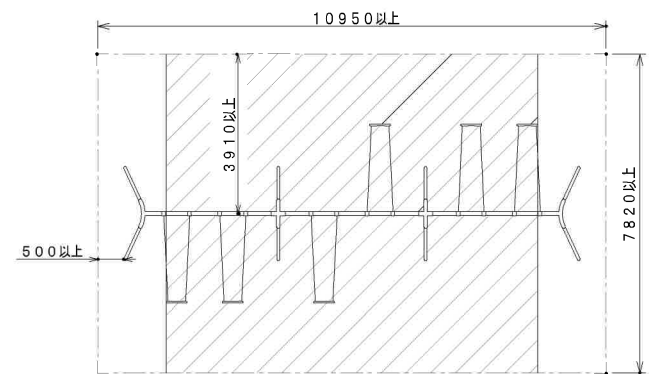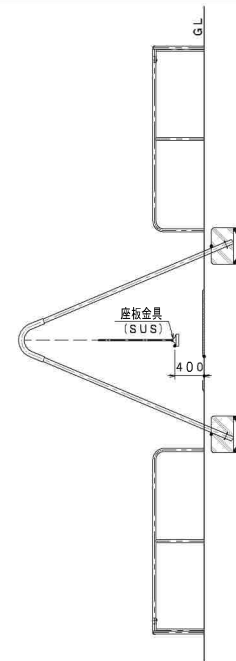



安全領域図

※表示図は単体の安全領域です。隣接する遊具がある場合は各種遊具の安全領域と重複条件を考慮する必要があります。

- 鋼材：亜鉛メッキ下地
- 塗装：高温焼付塗装仕上
- 生産物賠償責任保険加入製品（対人・対物最高5億円）
- 公益財団法人 日本スポーツ施設協会施設用器具部会加盟メーカー品
- ※ 一般社団法人 日本公園施設業協会 『遊具の安全に関する標準』 の準拠品
- ※ G.L.での寸法は、地面の凸凹・水勾配等により誤差が生じる場合があります
- ※ チェーンで調整する部分は、若干の誤差が生じます

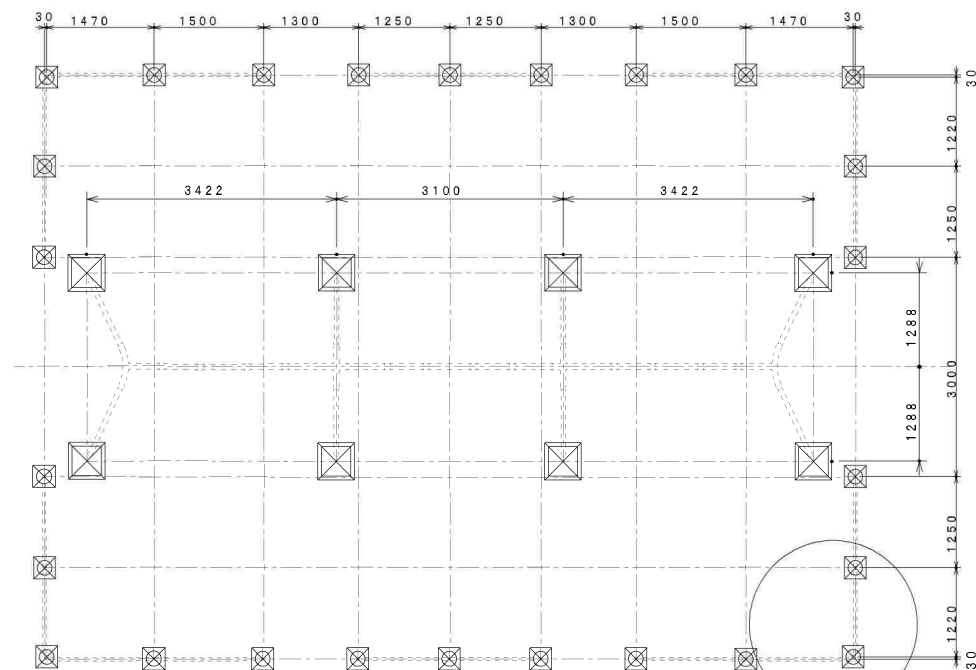


基礎平面図 S=1/70

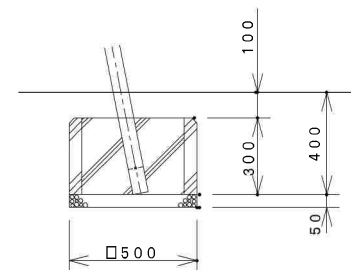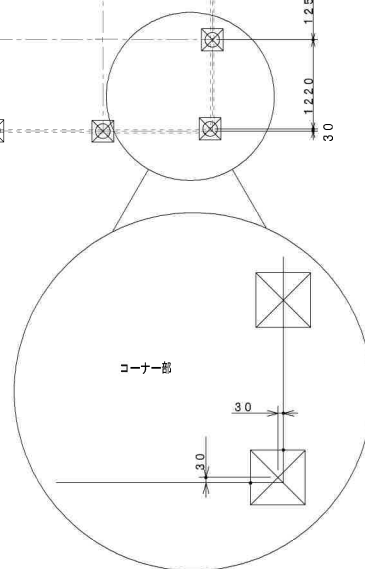


プランコ基礎断面図 S=1/20

プランコ基礎工について

- ・図面寸法で掘削して下さい。
- ・基礎は型枠か表記寸法にし、基礎の周囲の埋め戻し・転圧は遊具設置後をお願いします。
- ※施工誤差を考慮し、基礎位置が調整できるようにお願いします。
- ・当社組立後、生コン打設し、基礎も固定して下さい。
- ・基礎天はGLより100mm以下で仕上げて下さい。

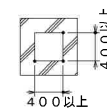


※発生残土は場内にて敷均しとする。なお、場内処理が困難な場合は監督員と協議すること。

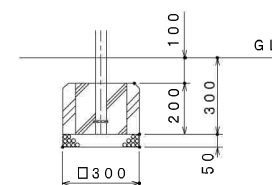


境界柵基礎断面図 S=1/20

境界柵基礎工について

- ・図面寸法で掘削して下さい。
- ・基礎は型枠か表記寸法にし、基礎の周囲の埋め戻し・転圧は遊具設置後をお願いします。
- ※施工誤差を考慮し、基礎位置が調整できるようにお願いします。
- ・当社組立後、生コン打設し、基礎も固定して下さい。
- ・基礎天はGLより100mm以下で仕上げて下さい。

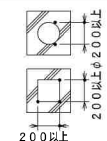

※発生残土は場内にて敷均しとする。なお、場内処理が困難な場合は監督員と協議すること。

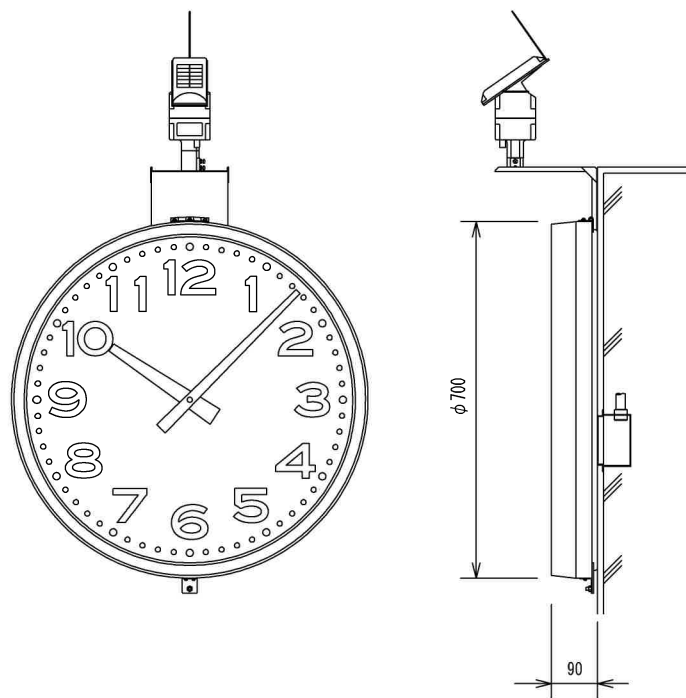

※制御部については、バルコニー内側に設置とすること。

時計部	
ケース	銅板 チョコレート色
文字板	アルミニウム 白色
文 字	黒色
指 針	アルミニウム 黒色
風 防	強化ガラス 透明 t4
機 体	DC3. 6V 有極30秒運針
太陽電池付衛星電波アンテナ	
ケース	樹脂
太陽電池	DC5. 4V 450mW
アンテナ	衛星電波
	L1周波数帯C/Aコード
動作補償（蓄電池 満充電時より）	
動作補償日数	約45日（完全無日照の場合）



加 東 市 役 所

〒673-1493 兵庫県加東市社50番地 TEL：0795-42-3301(代表)

設 計 者

法適合確認欄

検 証 者

工事名 令和8年度 社会学園小学校遊具設置工事

縮尺

—

図面サイズ A3版(100%)

図 名 壁掛時計参考図

日付 令和 年 月 日

図面番号 No. 12

令和 8 年度 社学園小学校遊具設置工事 仕様書

1 工事名等

工事番号 2026074400

工 事 名 令和 8 年度 社学園小学校遊具設置工事

工事場所 加東市木梨 1134 番地 62（社学園小学校）

工 期 契約締結日の翌日から令和 9 年 1 月 2 9 日まで

2 現場代理人及び主任技術者の設置

受注者は建設業法（昭和 24 年法律第 100 号）第 19 条の 2 に基づき、本工事における現場代理人を決め、現場代理人届を提出すること。

3 契約不適合責任期間

工事一般 2 年（加東市へ引き渡した日より）

※設備機器や備品等、保証書により保証期間が 1 年とあるものは 1 年とする。

4 契約

工事契約は、加東市工事請負契約約款による。

5 工程表

工程表は市監督員の承認を受け、提出すること。

6 設計変更

設計変更を生じた時は、変更契約書に基づき、市監督員と打ち合わせの上、変更工事に着手すること。

その場合は、各工事共契約時の設計単価・経費率により、設計金額に落札率を乗じて請負金額の増減を行う。

現場の納まり・取合いなどの関係で軽微な変更をする場合も、市監督員の指示による。なお軽微な変更においては、請負金額の増減はしない。

7 建築工事仕様書

（１）優先順位

①質疑応答書

②現場説明事項

③特記仕様書

④設計図

⑤仕様書

⑥設計書

8 現場施工要領

(1) 工事写真・完成写真

「工事前・工事中・工事後」の写真は必ず施工箇所全てにおいて撮影しておくこと。特に工事前写真は、施工後撮影することは不可能である為、施工箇所全ての事前写真を撮影できているか入念に確認すること。着工前に市監督員に工事前写真を提出し、チェックを受けること。

(2) 完了検査

各検査は、適宜時期をはずさぬよう市監督員と事前に打合せの上、日時を決定し、検査を受けること。また完了検査前に施工業者による自主検査、及び工事監理者による監理者検査を行い報告書を提出すること。

完了検査は「現場検査」及び「竣工書類検査」を行う。完了検査までに、市監督員が指示する竣工書類をそろえ、完了検査時に、工事管理者の確認印が押印された竣工書類一式を提出すること。

(3) 立会

定期的な工程会議は2週間～3週間に1回開催することとする。現場の進行状況に併せ、臨時の工程会議を開催することもある。その際、現場代理人及び関係者は必ず会議に出席すること。また現場において、工程・施工上打合せ等の必要な時は、その前日までに連絡し立会をもとめること。打合せ等の後、受注者は速やかに打合せ記録等を作成し、発注者に提出すること。

(4) 告知義務

設計図書に従って施工した場合、後日契約の内容に適合しないものの発生を予期したる時は、市監督員に文書にて報告しなければならない。

(5) 災害対策

災害を予期したる場合は、すみやかに防衛対策を講ずること。また、万一災害を受けた場合は、調査報告並びに復旧対策書を提出すること。

(6) 材料機器承諾願い

使用資材の仕様届及び必要に応じ見本を提出すること。

承諾願いを事前に提出し、設計書に記載されている内容の同等品以上であることの確認をし、市監督員の承諾を得ること。

缶等の材料の使用前・使用後の数量がわかる書類を提出すること。

(納品書・写真等で数量がわかるようにすること)

(7) シンナー等有機溶剤の保管管理

トルエン、酢酸エチル又はメタノールを含有するシンナー、接着剤、塗料及びシーリング材の保管は盗難防止に留意し、厳重に保管すること。

なお、盗難にあった場合は直ちに市監督員に届け出ること。

(8) ホルムアルデヒド放散量について

J I S 等により放散量の区分規定がある材料（下地の材料共）を使用する場合は、

F☆☆☆☆を使用すること。

(9) 産業廃棄物の処理

建設廃材等の産業廃棄物が発生する時は、「廃棄物の処理及び清掃に関する法律」(昭和45年法律第137号)に基づき、適正に処理すること。

また建設廃棄物処理委託契約書及びマニフェスト票(A票及びD票、またはA票及びE票)の写し、処分した廃棄物の種類・廃棄量がわかるものを提出すること。

9 工事施工要領

工事内容は以下のとおりとする。

- ・ 社学園小学校遊具設置工事 一式

※詳細は設計書及び図面を参照のこと。

【留意事項】

- ① 安全確保に万全を期し工事を施工すること。現場での作業は、午前9時から午後5時までとする。ただし、やむを得ない事情で工事をする時は、市監督員・学校管理者の承諾を得ること。また、本工事は原則、児童が学校にいない長期休暇期間、土日祝日、学校休校日等に行うこと。ただし、作業可能期間の変更などについては市監督員、学校監理者、受注者で協議の上決定するものとする。
- ② 現場の監督員及び作業員は、学校内においては必ず名札を着用すること。
- ③ 仮設工事の内容については、学校管理者と十分協議すること。

10 交通安全対策

- (1) 工事中は、児童、生徒及び一般車両を優先し、通行に注意すること。
- (2) 必要に応じて、現場周辺に工事、安全対策の表示及び誘導看板を設置すること。
- (3) 監督員、作業員の車両及び工事用車両については、指定の位置に駐車し、無断で付近の道路や空き地に駐車しないよう注意すること。

11 その他

作業に係る養生等の仮設費も本工事費に含むものとする。

12 市監督員

加東市教育委員会 教育振興部教育総務課 教育総務課員 (0795-43-0540)