



令和8年度 鳥獣被害防止総合対策事業 侵入防止柵資材購入

金抜設計書

物 品 番 号 2026087000

物 品 名 令和8年度 鳥獣被害防止総合対策事業 侵入防止柵資材購入

納 入 場 所 加東市畑地内ほか

兵庫県 加東市

[illegible]

## 1.新規設置

| 地区名 | 柵種別  | 合計<br>延長 | 柵     | 門扉 | 設計金額（税抜） |
|-----|------|----------|-------|----|----------|
|     |      |          | 延長    | 延長 |          |
| 畑   | シカ   | 370      | 366   | 4  |          |
| 上久米 | シカ   | 40       | 40    | 0  |          |
| 上三草 | イノシシ | 330      | 325   | 5  |          |
| 下三草 | イノシシ | 338      | 330   | 8  |          |
| 山口  | シカ   | 744      | 732   | 12 |          |
| 馬瀬  | シカ   | 177      | 175   | 2  |          |
| 牧野  | シカ   | 200      | 194   | 6  |          |
| 上鴨川 | シカ   | 510      | 500   | 10 |          |
| 光明寺 | シカ   | 203      | 200   | 3  |          |
| 稲尾  | シカ   | 152      | 150   | 2  |          |
| 稲尾  | イノシシ | 110      | 110   | 0  |          |
| 少分谷 | イノシシ | 61       | 60    | 1  |          |
| 森   | イノシシ | 200      | 194   | 6  |          |
| 蔵谷  | イノシシ | 54       | 50    | 4  |          |
| 合計  | イノシシ | 1,093    | 1,069 | 24 |          |
|     | シカ   | 2,396    | 2,357 | 39 |          |
|     |      | 3,489    | 3,426 | 63 |          |

## 2.嵩上げ

| 地区名 | 柵種別 | 合計  | 柵   | 門扉 | 設計金額（税抜） |
|-----|-----|-----|-----|----|----------|
|     |     | 延長  | 延長  | 延長 |          |
| 平木  | 嵩上げ | 406 | 400 | 6  |          |

## 3.設計金額合計

|         | （新規整備） |   | （嵩上げ） |   |   |
|---------|--------|---|-------|---|---|
| 設計額（税抜） | 円      | + | 円     | = | 円 |
| 消費税相当額  | 円      | × | 10%   | = | 円 |
| 設計額（税込） | 円      | + | 円     | = | 円 |

令和 8 年度鳥獣被害防止総合対策事業 侵入防止柵資材内訳

|      |          |    |
|------|----------|----|
| 地区名  | 畑        | 地区 |
| 柵種類  | イノシシ・シカ用 |    |
| 柵延長  | 366.0    | m  |
| 設置延長 | 370.0    | m  |
| 門扉延長 | 4.0      | m  |

| 品名      | 規格                        | 数量  | 単位 | 単価 | 金額 | 備考         |
|---------|---------------------------|-----|----|----|----|------------|
| 格子金網    | H-1200・25m/巻・参考品1148-6SST | 15  | 巻  |    |    | 下段用        |
| 格子金網    | H-1100 25m/巻・参考品943-6Ssa  | 15  | 巻  |    |    | 上段用        |
| 支柱      | 40*25*2800                | 148 | 本  |    |    | 2.5m間隔     |
| 止め金具    | 支柱用                       | 740 | 個  |    |    | 5個/支柱      |
| 控支柱     | 40*25*2500                | 16  | 本  |    |    | 25m間隔(控支柱) |
| ネカセ     | 40*25*687                 | 16  | 本  |    |    | 25m間隔(ネカセ) |
| 四つ穴プレート | 亜鉛めっき                     | 32  | 枚  |    |    | 2 枚/控支柱    |
| 止め金具    | 控支柱用                      | 64  | 個  |    |    | 4 個/控支柱    |
| アンカーピン  | φ9*440                    | 294 | 本  |    |    | 2 本/支柱間    |
| 金網結合コイル | 亜鉛めっき                     | 441 | 本  |    |    | 3 本/支柱間    |
| 1 m簡易門扉 | 片開き                       | 4   | 基  |    |    |            |
| 2 m簡易門扉 | 両開き                       | 0   | 基  |    |    |            |
| 3 m簡易門扉 | 両開き                       | 0   | 基  |    |    |            |
| 4 m簡易門扉 | 両開き                       | 0   | 基  |    |    |            |
| 計       |                           |     |    |    |    |            |
| 改め      |                           |     |    |    |    |            |
| 設計金額    |                           |     |    |    |    |            |



令和 8 年度鳥獣被害防止総合対策事業 侵入防止柵資材内訳

|      |          |      |        |
|------|----------|------|--------|
| 地区名  | 上久米      | 地区   |        |
| 柵種類  | イノシシ・シカ用 | 柵延長  | 40.0 m |
| 設置延長 | 40.0 m   | 門扉延長 | 0.0 m  |

| 品名      | 規格                        | 数量 | 単位 | 単価 | 金額 | 備考         |
|---------|---------------------------|----|----|----|----|------------|
| 格子金網    | H-1200・25m/巻・参考品1148-6SST | 2  | 巻  |    |    | 下段用        |
| 格子金網    | H-1100 25m/巻・参考品943-6Ssa  | 2  | 巻  |    |    | 上段用        |
| 支柱      | 40*25*2800                | 17 | 本  |    |    | 2.5m間隔     |
| 止め金具    | 支柱用                       | 85 | 個  |    |    | 5個/支柱      |
| 控支柱     | 40*25*2500                | 3  | 本  |    |    | 25m間隔(控支柱) |
| ネカセ     | 40*25*687                 | 3  | 本  |    |    | 25m間隔(ネカセ) |
| 四つ穴プレート | 亜鉛めっき                     | 6  | 枚  |    |    | 2 枚/控支柱    |
| 止め金具    | 控支柱用                      | 12 | 個  |    |    | 4 個/控支柱    |
| アンカーピン  | φ9*440                    | 32 | 本  |    |    | 2 本/支柱間    |
| 金網結合コイル | 亜鉛めっき                     | 48 | 本  |    |    | 3 本/支柱間    |
| 1 m簡易門扉 | 片開き                       | 0  | 基  |    |    |            |
| 2 m簡易門扉 | 両開き                       | 0  | 基  |    |    |            |
| 3 m簡易門扉 | 両開き                       | 0  | 基  |    |    |            |
| 4 m簡易門扉 | 両開き                       | 0  | 基  |    |    |            |
| 計       |                           |    |    |    |    |            |
| 改め      |                           |    |    |    |    |            |
| 設計金額    |                           |    |    |    |    |            |

令和 8 年度鳥獣被害防止総合対策事業 侵入防止柵資材内訳

|      |       |    |  |
|------|-------|----|--|
| 地区名  | 上三草   | 地区 |  |
| 柵種類  | イノシシ用 |    |  |
| 柵延長  | 325.0 | m  |  |
| 設置延長 | 330.0 | m  |  |
| 門扉延長 | 5.0   | m  |  |

| 品名      | 規格                       | 数量  | 単位 | 単価 | 金額 | 備考         |
|---------|--------------------------|-----|----|----|----|------------|
| 格子金網    | H-1500 20m/巻・参考品1772-6Ta | 17  | 巻  |    |    |            |
| 支柱      | 40*25*2200               | 131 | 本  |    |    | 2.5m間隔     |
| 止め金具    | 支柱用                      | 393 | 個  |    |    | 3 個/支柱     |
| 控支柱     | 40*25*1600               | 14  | 本  |    |    | 25m間隔(控支柱) |
| ネカセ     | 40*25*687                | 14  | 本  |    |    | 25m間隔(ネカセ) |
| 四つ穴プレート | 亜鉛めっき                    | 28  | 枚  |    |    | 2 枚/控支柱    |
| 止め金具    | 控支柱用                     | 56  | 個  |    |    | 4 個/控支柱    |
| アンカーピン  | φ 9*440                  | 260 | 本  |    |    | 2 本/支柱間    |
| 1       | m簡易門扉                    | 片開き | 1  | 基  |    |            |
| 2       | m簡易門扉                    | 両開き | 0  | 基  |    |            |
| 3       | m簡易門扉                    | 両開き | 0  | 基  |    |            |
| 4       | m簡易門扉                    | 両開き | 1  | 基  |    |            |
| 計       |                          |     |    |    |    |            |
| 改め      |                          |     |    |    |    |            |
| 設計金額    |                          |     |    |    |    |            |

令和 8 年度鳥獣被害防止総合対策事業 侵入防止柵資材内訳

|      |         |      |         |
|------|---------|------|---------|
| 地区名  | 下三草     | 地区   |         |
| 柵種類  | イノシシ用   |      |         |
|      |         | 柵延長  | 330.0 m |
| 設置延長 | 338.0 m | 門扉延長 | 8.0 m   |

| 品名      | 規格                       | 数量  | 単位 | 単価 | 金額 | 備考         |
|---------|--------------------------|-----|----|----|----|------------|
| 格子金網    | H-1500 20m/巻・参考品1772-6Ta | 17  | 巻  |    |    |            |
| 支柱      | 40*25*2200               | 133 | 本  |    |    | 2.5m間隔     |
| 止め金具    | 支柱用                      | 399 | 個  |    |    | 3 個/支柱     |
| 控支柱     | 40*25*1600               | 15  | 本  |    |    | 25m間隔(控支柱) |
| ネカセ     | 40*25*687                | 15  | 本  |    |    | 25m間隔(ネカセ) |
| 四つ穴プレート | 亜鉛めっき                    | 30  | 枚  |    |    | 2 枚/控支柱    |
| 止め金具    | 控支柱用                     | 60  | 個  |    |    | 4 個/控支柱    |
| アンカーピン  | φ 9*440                  | 264 | 本  |    |    | 2 本/支柱間    |
| 1       | m簡易門扉                    | 片開き | 6  | 基  |    |            |
| 2       | m簡易門扉                    | 両開き | 1  | 基  |    |            |
| 3       | m簡易門扉                    | 両開き | 0  | 基  |    |            |
| 4       | m簡易門扉                    | 両開き | 0  | 基  |    |            |
| 計       |                          |     |    |    |    |            |
| 改め      |                          |     |    |    |    |            |
| 設計金額    |                          |     |    |    |    |            |

令和 8 年度鳥獣被害防止総合対策事業 侵入防止柵資材内訳

| 地区名<br>柵種類 | 山口<br>イノシシ・シカ用 | 地区 |
|------------|----------------|----|
| 柵延長        | 732.0          | m  |
| 設置延長       | 744.0          | m  |
| 門扉延長       | 12.0           | m  |

| 品名      | 規格                        | 数量    | 単位 | 単価 | 金額 | 備考         |
|---------|---------------------------|-------|----|----|----|------------|
| 格子金網    | H-1200・25m/巻・参考品1148-6SST | 30    | 巻  |    |    | 下段用        |
| 格子金網    | H-1100 25m/巻・参考品943-6Ssa  | 30    | 巻  |    |    | 上段用        |
| 支柱      | 40*25*2800                | 294   | 本  |    |    | 2.5m間隔     |
| 止め金具    | 支柱用                       | 1,470 | 個  |    |    | 5個/支柱      |
| 控支柱     | 40*25*2500                | 31    | 本  |    |    | 25m間隔(控支柱) |
| ネカセ     | 40*25*687                 | 31    | 本  |    |    | 25m間隔(ネカセ) |
| 四つ穴プレート | 亜鉛めっき                     | 62    | 枚  |    |    | 2 枚/控支柱    |
| 止め金具    | 控支柱用                      | 124   | 個  |    |    | 4 個/控支柱    |
| アンカーピン  | φ9*440                    | 586   | 本  |    |    | 2 本/支柱間    |
| 金網結合コイル | 亜鉛めっき                     | 879   | 本  |    |    | 3 本/支柱間    |
| 1 m簡易門扉 | 片開き                       | 10    | 基  |    |    |            |
| 2 m簡易門扉 | 両開き                       | 1     | 基  |    |    |            |
| 3 m簡易門扉 | 両開き                       | 0     | 基  |    |    |            |
| 4 m簡易門扉 | 両開き                       | 0     | 基  |    |    |            |
| 計       |                           |       |    |    |    |            |
| 改め      |                           |       |    |    |    |            |
| 設計金額    |                           |       |    |    |    |            |

令和 8 年度鳥獣被害防止総合対策事業 侵入防止柵資材内訳

|      |          |    |
|------|----------|----|
| 地区名  | 馬瀬       | 地区 |
| 柵種類  | イノシシ・シカ用 |    |
| 柵延長  | 175.0    | m  |
| 設置延長 | 177.0    | m  |
| 門扉延長 | 2.0      | m  |

| 品名      | 規格                        | 数量  | 単位 | 単価 | 金額 | 備考         |
|---------|---------------------------|-----|----|----|----|------------|
| 格子金網    | H-1200・25m/巻・参考品1148-6SST | 7   | 巻  |    |    | 下段用        |
| 格子金網    | H-1100 25m/巻・参考品943-6Ssa  | 7   | 巻  |    |    | 上段用        |
| 支柱      | 40*25*2800                | 71  | 本  |    |    | 2.5m間隔     |
| 止め金具    | 支柱用                       | 355 | 個  |    |    | 5個/支柱      |
| 控支柱     | 40*25*2500                | 8   | 本  |    |    | 25m間隔(控支柱) |
| ネカセ     | 40*25*687                 | 8   | 本  |    |    | 25m間隔(ネカセ) |
| 四つ穴プレート | 亜鉛めっき                     | 16  | 枚  |    |    | 2 枚/控支柱    |
| 止め金具    | 控支柱用                      | 32  | 個  |    |    | 4 個/控支柱    |
| アンカーピン  | φ9*440                    | 140 | 本  |    |    | 2 本/支柱間    |
| 金網結合コイル | 亜鉛めっき                     | 210 | 本  |    |    | 3 本/支柱間    |
| 1 m簡易門扉 | 片開き                       | 2   | 基  |    |    |            |
| 2 m簡易門扉 | 両開き                       | 0   | 基  |    |    |            |
| 3 m簡易門扉 | 両開き                       | 0   | 基  |    |    |            |
| 4 m簡易門扉 | 両開き                       | 0   | 基  |    |    |            |
| 計       |                           |     |    |    |    |            |
| 改め      |                           |     |    |    |    |            |
| 設計金額    |                           |     |    |    |    |            |

令和 8 年度鳥獣被害防止総合対策事業 侵入防止柵資材内訳

|      |          |    |
|------|----------|----|
| 地区名  | 牧野       | 地区 |
| 柵種類  | イノシシ・シカ用 |    |
| 柵延長  | 194.0    | m  |
| 設置延長 | 200.0    | m  |
| 門扉延長 | 6.0      | m  |

| 品名      | 規格                        | 数量  | 単位 | 単価 | 金額 | 備考         |
|---------|---------------------------|-----|----|----|----|------------|
| 格子金網    | H-1200・25m/巻・参考品1148-6SST | 8   | 巻  |    |    | 下段用        |
| 格子金網    | H-1100 25m/巻・参考品943-6Ssa  | 8   | 巻  |    |    | 上段用        |
| 支柱      | 40*25*2800                | 79  | 本  |    |    | 2.5m間隔     |
| 止め金具    | 支柱用                       | 395 | 個  |    |    | 5個/支柱      |
| 控支柱     | 40*25*2500                | 9   | 本  |    |    | 25m間隔(控支柱) |
| ネカセ     | 40*25*687                 | 9   | 本  |    |    | 25m間隔(ネカセ) |
| 四つ穴プレート | 亜鉛めっき                     | 18  | 枚  |    |    | 2 枚/控支柱    |
| 止め金具    | 控支柱用                      | 36  | 個  |    |    | 4 個/控支柱    |
| アンカーピン  | φ9*440                    | 156 | 本  |    |    | 2 本/支柱間    |
| 金網結合コイル | 亜鉛めっき                     | 234 | 本  |    |    | 3 本/支柱間    |
| 1 m簡易門扉 | 片開き                       | 6   | 基  |    |    |            |
| 2 m簡易門扉 | 両開き                       | 0   | 基  |    |    |            |
| 3 m簡易門扉 | 両開き                       | 0   | 基  |    |    |            |
| 4 m簡易門扉 | 両開き                       | 0   | 基  |    |    |            |
| 計       |                           |     |    |    |    |            |
| 改め      |                           |     |    |    |    |            |
| 設計金額    |                           |     |    |    |    |            |

令和 8 年度鳥獣被害防止総合対策事業 侵入防止柵資材内訳

|      |          |    |
|------|----------|----|
| 地区名  | 上鴨川      | 地区 |
| 柵種類  | イノシシ・シカ用 |    |
| 柵延長  | 500.0    | m  |
| 設置延長 | 510.0    | m  |
| 門扉延長 | 10.0     | m  |

| 品名      | 規格                        | 数量    | 単位 | 単価 | 金額 | 備考         |
|---------|---------------------------|-------|----|----|----|------------|
| 格子金網    | H-1200・25m/巻・参考品1148-6SST | 20    | 巻  |    |    | 下段用        |
| 格子金網    | H-1100 25m/巻・参考品943-6Ssa  | 20    | 巻  |    |    | 上段用        |
| 支柱      | 40*25*2800                | 201   | 本  |    |    | 2.5m間隔     |
| 止め金具    | 支柱用                       | 1,005 | 個  |    |    | 5個/支柱      |
| 控支柱     | 40*25*2500                | 21    | 本  |    |    | 25m間隔(控支柱) |
| ネカセ     | 40*25*687                 | 21    | 本  |    |    | 25m間隔(ネカセ) |
| 四つ穴プレート | 亜鉛めっき                     | 42    | 枚  |    |    | 2 枚/控支柱    |
| 止め金具    | 控支柱用                      | 84    | 個  |    |    | 4 個/控支柱    |
| アンカーピン  | φ 9*440                   | 400   | 本  |    |    | 2 本/支柱間    |
| 金網結合コイル | 亜鉛めっき                     | 600   | 本  |    |    | 3 本/支柱間    |
| 1 m簡易門扉 | 片開き                       | 3     | 基  |    |    |            |
| 2 m簡易門扉 | 両開き                       | 2     | 基  |    |    |            |
| 3 m簡易門扉 | 両開き                       | 1     | 基  |    |    |            |
| 4 m簡易門扉 | 両開き                       | 0     | 基  |    |    |            |
| 計       |                           |       |    |    |    |            |
| 改め      |                           |       |    |    |    |            |
| 設計金額    |                           |       |    |    |    |            |

令和 8 年度鳥獣被害防止総合対策事業 侵入防止柵資材内訳

| 地区名  | 稲尾       | 地区 |
|------|----------|----|
| 柵種類  | イノシシ・シカ用 |    |
| 柵延長  | 150.0    | m  |
| 設置延長 | 152.0    | m  |
| 門扉延長 | 2.0      | m  |

| 品名      | 規格                        | 数量  | 単位 | 単価 | 金額 | 備考         |
|---------|---------------------------|-----|----|----|----|------------|
| 格子金網    | H-1200・25m/巻・参考品1148-6SST | 6   | 巻  |    |    | 下段用        |
| 格子金網    | H-1100 25m/巻・参考品943-6Ssa  | 6   | 巻  |    |    | 上段用        |
| 支柱      | 40*25*2800                | 61  | 本  |    |    | 2.5m間隔     |
| 止め金具    | 支柱用                       | 305 | 個  |    |    | 5個/支柱      |
| 控支柱     | 40*25*2500                | 7   | 本  |    |    | 25m間隔(控支柱) |
| ネカセ     | 40*25*687                 | 7   | 本  |    |    | 25m間隔(ネカセ) |
| 四つ穴プレート | 亜鉛めっき                     | 14  | 枚  |    |    | 2 枚/控支柱    |
| 止め金具    | 控支柱用                      | 28  | 個  |    |    | 4 個/控支柱    |
| アンカーピン  | φ9*440                    | 120 | 本  |    |    | 2 本/支柱間    |
| 金網結合コイル | 亜鉛めっき                     | 180 | 本  |    |    | 3 本/支柱間    |
| 1 m簡易門扉 | 片開き                       | 0   | 基  |    |    |            |
| 2 m簡易門扉 | 両開き                       | 1   | 基  |    |    |            |
| 3 m簡易門扉 | 両開き                       | 0   | 基  |    |    |            |
| 4 m簡易門扉 | 両開き                       | 0   | 基  |    |    |            |
| 計       |                           |     |    |    |    |            |
| 改め      |                           |     |    |    |    |            |
| 設計金額    |                           |     |    |    |    |            |



令和 8 年度鳥獣被害防止総合対策事業 侵入防止柵資材内訳

|      |       |    |
|------|-------|----|
| 地区名  | 稲尾    | 地区 |
| 柵種類  | イノシシ用 |    |
| 柵延長  | 110.0 | m  |
| 設置延長 | 110.0 | m  |
| 門扉延長 | 0.0   | m  |

| 品名      | 規格                       | 数量  | 単位 | 単価 | 金額 | 備考         |
|---------|--------------------------|-----|----|----|----|------------|
| 格子金網    | H-1500 20m/巻・参考品1772-6Ta | 6   | 巻  |    |    |            |
| 支柱      | 40*25*2200               | 45  | 本  |    |    | 2.5m間隔     |
| 止め金具    | 支柱用                      | 135 | 個  |    |    | 3 個/支柱     |
| 控支柱     | 40*25*1600               | 6   | 本  |    |    | 25m間隔(控支柱) |
| ネカセ     | 40*25*687                | 6   | 本  |    |    | 25m間隔(ネカセ) |
| 四つ穴プレート | 亜鉛めっき                    | 12  | 枚  |    |    | 2 枚/控支柱    |
| 止め金具    | 控支柱用                     | 24  | 個  |    |    | 4 個/控支柱    |
| アンカーピン  | φ 9*440                  | 88  | 本  |    |    | 2 本/支柱間    |
| 1       | m簡易門扉                    | 片開き | 0  | 基  |    |            |
| 2       | m簡易門扉                    | 両開き | 0  | 基  |    |            |
| 3       | m簡易門扉                    | 両開き | 0  | 基  |    |            |
| 4       | m簡易門扉                    | 両開き | 0  | 基  |    |            |
| 計       |                          |     |    |    |    |            |
| 改め      |                          |     |    |    |    |            |
| 設計金額    |                          |     |    |    |    |            |

令和 8 年度鳥獣被害防止総合対策事業 侵入防止柵資材内訳

|      |          |    |
|------|----------|----|
| 地区名  | 光明寺      | 地区 |
| 柵種類  | イノシシ・シカ用 |    |
| 柵延長  | 200.0    | m  |
| 設置延長 | 203.0    | m  |
| 門扉延長 | 3.0      | m  |

| 品名      | 規格                        | 数量  | 単位 | 単価 | 金額 | 備考         |
|---------|---------------------------|-----|----|----|----|------------|
| 格子金網    | H-1200・25m/巻・参考品1148-6SST | 8   | 巻  |    |    | 下段用        |
| 格子金網    | H-1100 25m/巻・参考品943-6Ssa  | 8   | 巻  |    |    | 上段用        |
| 支柱      | 40*25*2800                | 81  | 本  |    |    | 2.5m間隔     |
| 止め金具    | 支柱用                       | 405 | 個  |    |    | 5個/支柱      |
| 控支柱     | 40*25*2500                | 9   | 本  |    |    | 25m間隔(控支柱) |
| ネカセ     | 40*25*687                 | 9   | 本  |    |    | 25m間隔(ネカセ) |
| 四つ穴プレート | 亜鉛めっき                     | 18  | 枚  |    |    | 2 枚/控支柱    |
| 止め金具    | 控支柱用                      | 36  | 個  |    |    | 4 個/控支柱    |
| アンカーピン  | φ9*440                    | 160 | 本  |    |    | 2 本/支柱間    |
| 金網結合コイル | 亜鉛めっき                     | 240 | 本  |    |    | 3 本/支柱間    |
| 1 m簡易門扉 | 片開き                       | 3   | 基  |    |    |            |
| 2 m簡易門扉 | 両開き                       | 0   | 基  |    |    |            |
| 3 m簡易門扉 | 両開き                       | 0   | 基  |    |    |            |
| 4 m簡易門扉 | 両開き                       | 0   | 基  |    |    |            |
| 計       |                           |     |    |    |    |            |
| 改め      |                           |     |    |    |    |            |
| 設計金額    |                           |     |    |    |    |            |

令和 8 年度鳥獣被害防止総合対策事業 侵入防止柵資材内訳

|            |              |    |      |        |
|------------|--------------|----|------|--------|
| 地区名<br>柵種類 | 少分谷<br>イノシシ用 | 地区 | 柵延長  | 60.0 m |
| 設置延長       | 61.0 m       |    | 門扉延長 | 1.0 m  |

| 品名      | 規格                       | 数量  | 単位 | 単価 | 金額 | 備考         |
|---------|--------------------------|-----|----|----|----|------------|
| 格子金網    | H-1500 20m/巻・参考品1772-6Ta | 3   | 巻  |    |    |            |
| 支柱      | 40*25*2200               | 25  | 本  |    |    | 2.5m間隔     |
| 止め金具    | 支柱用                      | 75  | 個  |    |    | 3 個/支柱     |
| 控支柱     | 40*25*1600               | 4   | 本  |    |    | 25m間隔(控支柱) |
| ネカセ     | 40*25*687                | 4   | 本  |    |    | 25m間隔(ネカセ) |
| 四つ穴プレート | 亜鉛めっき                    | 8   | 枚  |    |    | 2 枚/控支柱    |
| 止め金具    | 控支柱用                     | 16  | 個  |    |    | 4 個/控支柱    |
| アンカーピン  | φ 9*440                  | 48  | 本  |    |    | 2 本/支柱間    |
| 1       | m簡易門扉                    | 片開き | 1  | 基  |    |            |
| 2       | m簡易門扉                    | 両開き | 0  | 基  |    |            |
| 3       | m簡易門扉                    | 両開き | 0  | 基  |    |            |
| 4       | m簡易門扉                    | 両開き | 0  | 基  |    |            |
| 計       |                          |     |    |    |    |            |
| 改め      |                          |     |    |    |    |            |
| 設計金額    |                          |     |    |    |    |            |

令和 8 年度鳥獣被害防止総合対策事業 侵入防止柵資材内訳

|      |       |    |  |
|------|-------|----|--|
| 地区名  | 森     | 地区 |  |
| 柵種類  | イノシシ用 |    |  |
| 柵延長  | 194.0 | m  |  |
| 設置延長 | 200.0 | m  |  |
| 門扉延長 | 6.0   | m  |  |

| 品名      | 規格                       | 数量  | 単位 | 単価 | 金額 | 備考         |
|---------|--------------------------|-----|----|----|----|------------|
| 格子金網    | H-1500 20m/巻・参考品1772-6Ta | 10  | 巻  |    |    |            |
| 支柱      | 40*25*2200               | 79  | 本  |    |    | 2.5m間隔     |
| 止め金具    | 支柱用                      | 237 | 個  |    |    | 3 個/支柱     |
| 控支柱     | 40*25*1600               | 9   | 本  |    |    | 25m間隔(控支柱) |
| ネカセ     | 40*25*687                | 9   | 本  |    |    | 25m間隔(ネカセ) |
| 四つ穴プレート | 亜鉛めっき                    | 18  | 枚  |    |    | 2 枚/控支柱    |
| 止め金具    | 控支柱用                     | 36  | 個  |    |    | 4 個/控支柱    |
| アンカーピン  | φ 9*440                  | 156 | 本  |    |    | 2 本/支柱間    |
| 1       | m簡易門扉                    | 片開き | 0  | 基  |    |            |
| 2       | m簡易門扉                    | 両開き | 3  | 基  |    |            |
| 3       | m簡易門扉                    | 両開き | 0  | 基  |    |            |
| 4       | m簡易門扉                    | 両開き | 0  | 基  |    |            |
| 計       |                          |     |    |    |    |            |
| 改め      |                          |     |    |    |    |            |
| 設計金額    |                          |     |    |    |    |            |

令和 8 年度鳥獣被害防止総合対策事業 侵入防止柵資材内訳

|      |       |    |            |
|------|-------|----|------------|
| 地区名  | 蔵谷    | 地区 |            |
| 柵種類  | イノシシ用 |    |            |
| 柵延長  | 50.0  | m  |            |
| 設置延長 | 54.0  | m  | 門扉延長 4.0 m |

| 品名      | 規格                       | 数量  | 単位 | 単価 | 金額 | 備考         |
|---------|--------------------------|-----|----|----|----|------------|
| 格子金網    | H-1500 20m/巻・参考品1772-6Ta | 3   | 巻  |    |    |            |
| 支柱      | 40*25*2200               | 21  | 本  |    |    | 2.5m間隔     |
| 止め金具    | 支柱用                      | 63  | 個  |    |    | 3 個/支柱     |
| 控支柱     | 40*25*1600               | 3   | 本  |    |    | 25m間隔(控支柱) |
| ネカセ     | 40*25*687                | 3   | 本  |    |    | 25m間隔(ネカセ) |
| 四つ穴プレート | 亜鉛めっき                    | 6   | 枚  |    |    | 2 枚/控支柱    |
| 止め金具    | 控支柱用                     | 12  | 個  |    |    | 4 個/控支柱    |
| アンカーピン  | φ 9*440                  | 40  | 本  |    |    | 2 本/支柱間    |
| 1       | m簡易門扉                    | 片開き | 1  | 基  |    |            |
| 2       | m簡易門扉                    | 両開き | 0  | 基  |    |            |
| 3       | m簡易門扉                    | 両開き | 1  | 基  |    |            |
| 4       | m簡易門扉                    | 両開き | 0  | 基  |    |            |
| 計       |                          |     |    |    |    |            |
| 改め      |                          |     |    |    |    |            |
| 設計金額    |                          |     |    |    |    |            |

令和 8 年度鳥獣被害防止総合対策事業 侵入防止柵（嵩上げ）資材内訳

|          |       | 地区名                      |  | 平木    |  | 地区      |  |
|----------|-------|--------------------------|--|-------|--|---------|--|
|          |       | 柵種類                      |  | 嵩上げ   |  |         |  |
|          |       | 設置延長                     |  | 406.0 |  | m       |  |
|          |       |                          |  |       |  | 柵延長     |  |
|          |       |                          |  |       |  | 400.0 m |  |
|          |       |                          |  |       |  | 門扉延長    |  |
|          |       |                          |  |       |  | 6.0 m   |  |
| 品名       |       | 規格                       |  | 数量    |  | 単位      |  |
|          |       |                          |  | 単価    |  | 金額      |  |
|          |       |                          |  |       |  | 備考      |  |
| 格子金網     |       | H-1500 20m/巻 参考品838-6Ssa |  | 20    |  | 巻       |  |
| 支柱       |       | 40*25*2200               |  | 161   |  | 本       |  |
| 2 っ穴プレート |       | 支柱用                      |  | 322   |  | 枚       |  |
| 止め金具     |       | 支柱用                      |  | 1,127 |  | 個       |  |
| 控支柱      |       | 40*25*1600               |  | 21    |  | 本       |  |
| ネカセ      |       | 40*25*687                |  | 21    |  | 本       |  |
| 四つ穴プレート  |       | 亜鉛めっき                    |  | 42    |  | 枚       |  |
| 止め金具     |       | 控支柱用                     |  | 63    |  | 個       |  |
| 金網結合コイル  |       | φ 9*440                  |  | 480   |  | 本       |  |
|          |       |                          |  |       |  |         |  |
| 1        | m簡易門扉 | 片開き                      |  | 4     |  | 基       |  |
| 2        | m簡易門扉 | 両開き                      |  | 1     |  | 基       |  |
| 3        | m簡易門扉 | 両開き                      |  | 0     |  | 基       |  |
| 4        | m簡易門扉 | 両開き                      |  | 0     |  | 基       |  |
|          |       |                          |  |       |  |         |  |
| 計        |       |                          |  |       |  |         |  |
| 改め       |       |                          |  |       |  |         |  |
| 設計金額     |       |                          |  |       |  |         |  |

# 特 記 仕 様 書

業 務 名            令和8年度 鳥獣被害防止総合対策事業 侵入防止柵資材購入  
納入場所           加東市 畑、上久米、上三草、下三草、山口、馬瀬、牧野、上鴨川、  
光明寺、稲尾、少分谷、森、蔵谷、平木地内  
納      期           令和8年11月30日限り

第1条 本業務の履行は、本特記仕様書によるものとし、各地区の柵種別及び延長は別表のとおりとする。

第2条 特記事項は、次のとおりとする。

## 1 支援地区との協議

製品納入の際には、事前に地区責任者と設置場所、納入場所、納入日時等について協議し、製品数量などに疑義や変更が生じる場合は、速やかに発注者と協議すること。

また、設置にかかる製品説明、設置手順について、説明書の配布や指導を行うこと。

## 2 製品の仕様

設計書に記載された参考品又は同等品とする。同等品で応札する場合は、同等品以上であることを説明できる資料を添えて、質疑書を提出し、発注者の了解を得た後に入札すること。なお、同等品は、参考品と材質、仕様、規格寸法、材料特性、防食機構等が機能的、品質的に同等以上であり、かつ参考品と同等の安全性、耐久性が保証されるものを基本とする。

また、発注者の承諾を得た後に納入すること。

## 3 納入日時及び納入場所

支援地区責任者と協議し、納入日時及び納入場所を決定すること。なお、製品運搬費は材料費に含まれるものとする。

## 4 製品保証

製品の保証期間は、1年以上の定めがあるものについては、その保証期間とし、その他のものは設置後1年間とする。また、納期内及び保証期間中の製品不良、故障、汚損その他不具合が生じた場合は、速やかに交換に応じること。

## 5 その他

設置は地区による自力施工となることから、きめ細やかな支援体制を整えること。

本仕様書に定めのない事項については、発注者と協議すること。

## 【別表】

## 1.新規設置

| 地区名 | 柵種別  | 合計<br>延長 | 柵<br>延長 | 門扉<br>延長 |
|-----|------|----------|---------|----------|
| 畑   | シカ   | 370      | 366     | 4        |
| 上久米 | シカ   | 40       | 40      | 0        |
| 上三草 | イノシシ | 330      | 325     | 5        |
| 下三草 | イノシシ | 338      | 330     | 8        |
| 山口  | シカ   | 744      | 732     | 12       |
| 馬瀬  | シカ   | 177      | 175     | 2        |
| 牧野  | シカ   | 200      | 194     | 6        |
| 上鴨川 | シカ   | 510      | 500     | 10       |
| 光明寺 | シカ   | 203      | 200     | 3        |
| 稲尾  | シカ   | 152      | 150     | 2        |
| 稲尾  | イノシシ | 110      | 110     | 0        |
| 少分谷 | イノシシ | 61       | 60      | 1        |
| 森   | イノシシ | 200      | 194     | 6        |
| 蔵谷  | イノシシ | 54       | 50      | 4        |
| 合計  | イノシシ | 1,093    | 1,069   | 24       |
|     | シカ   | 2,396    | 2,357   | 39       |
|     |      | 3,489    | 3,426   | 63       |

## 2.嵩上げ

| 地区名 | 柵種別 | 合計<br>延長 | 柵<br>延長 | 門扉<br>延長 |
|-----|-----|----------|---------|----------|
| 平木  | 嵩上げ | 406      | 400     | 6        |




図面の名称

位置図

業 務 名 称


令和8年度 鳥獣被害防止総合対策事業 侵入防止柵資材購入

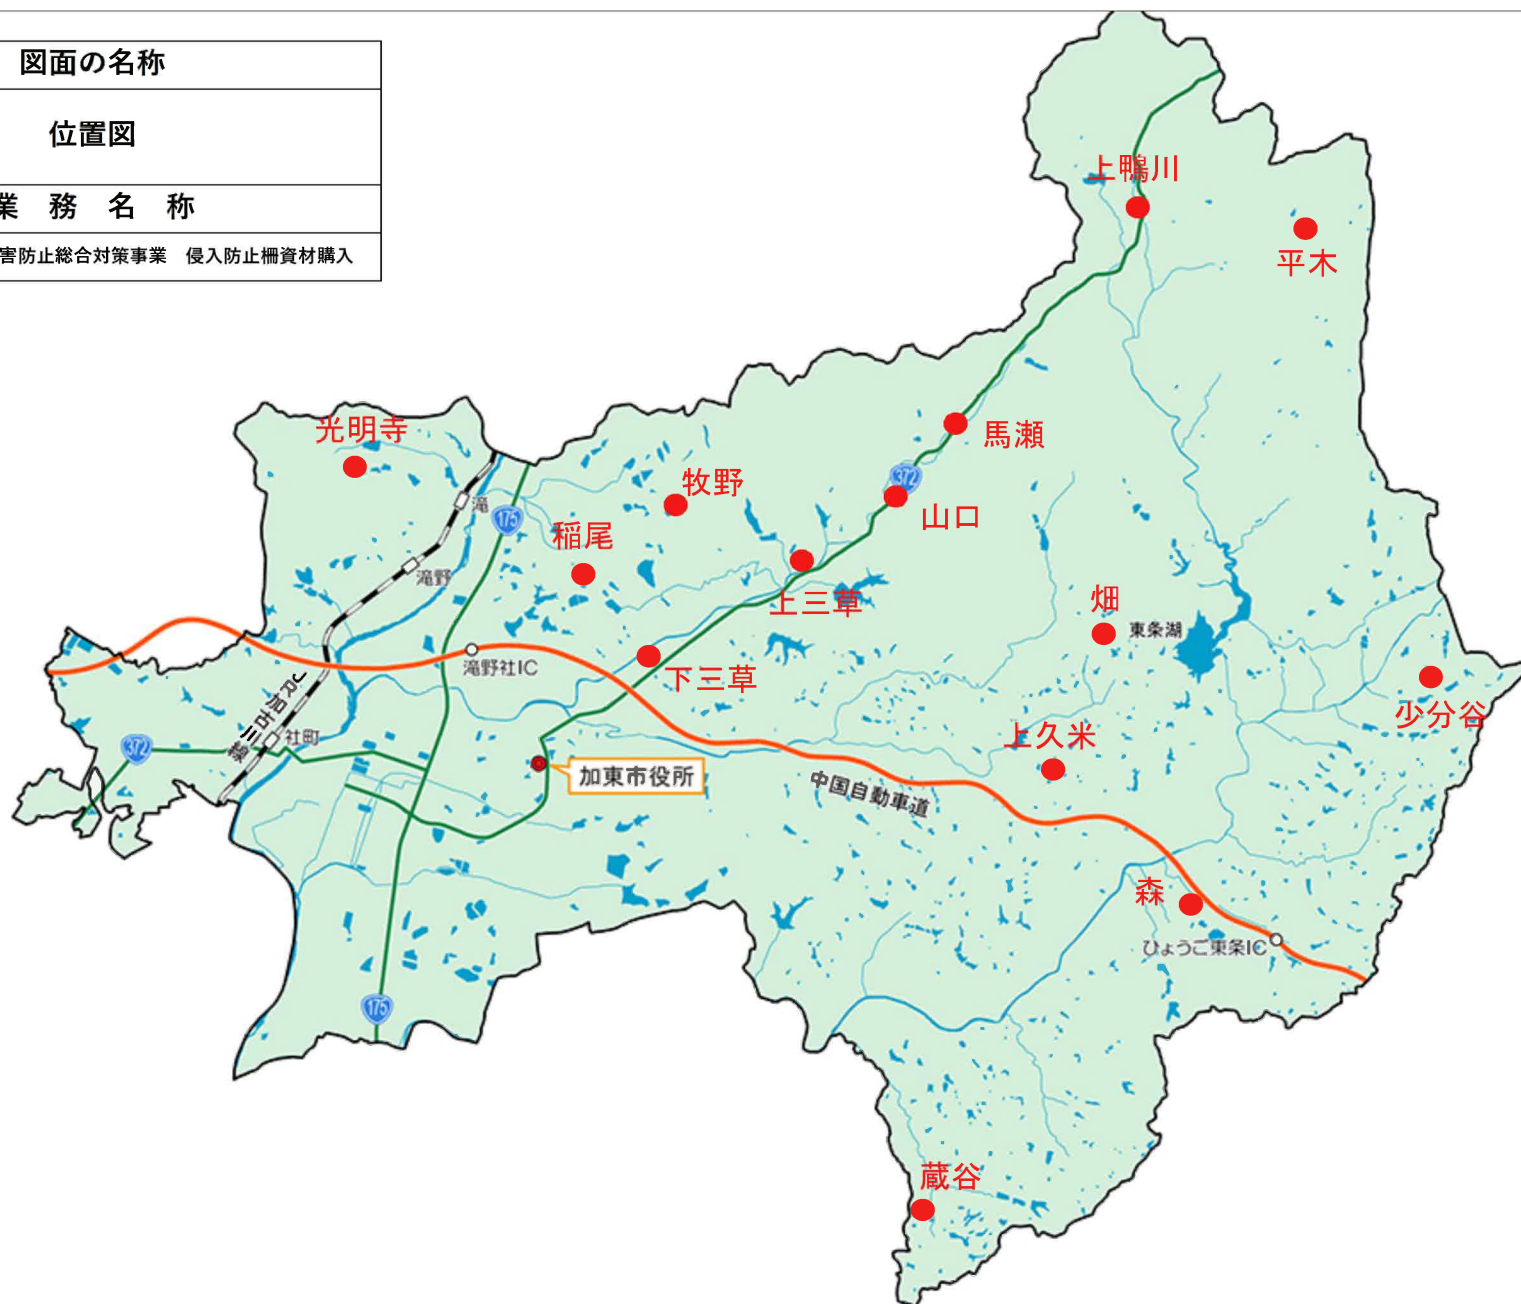

1/100000

0

6km

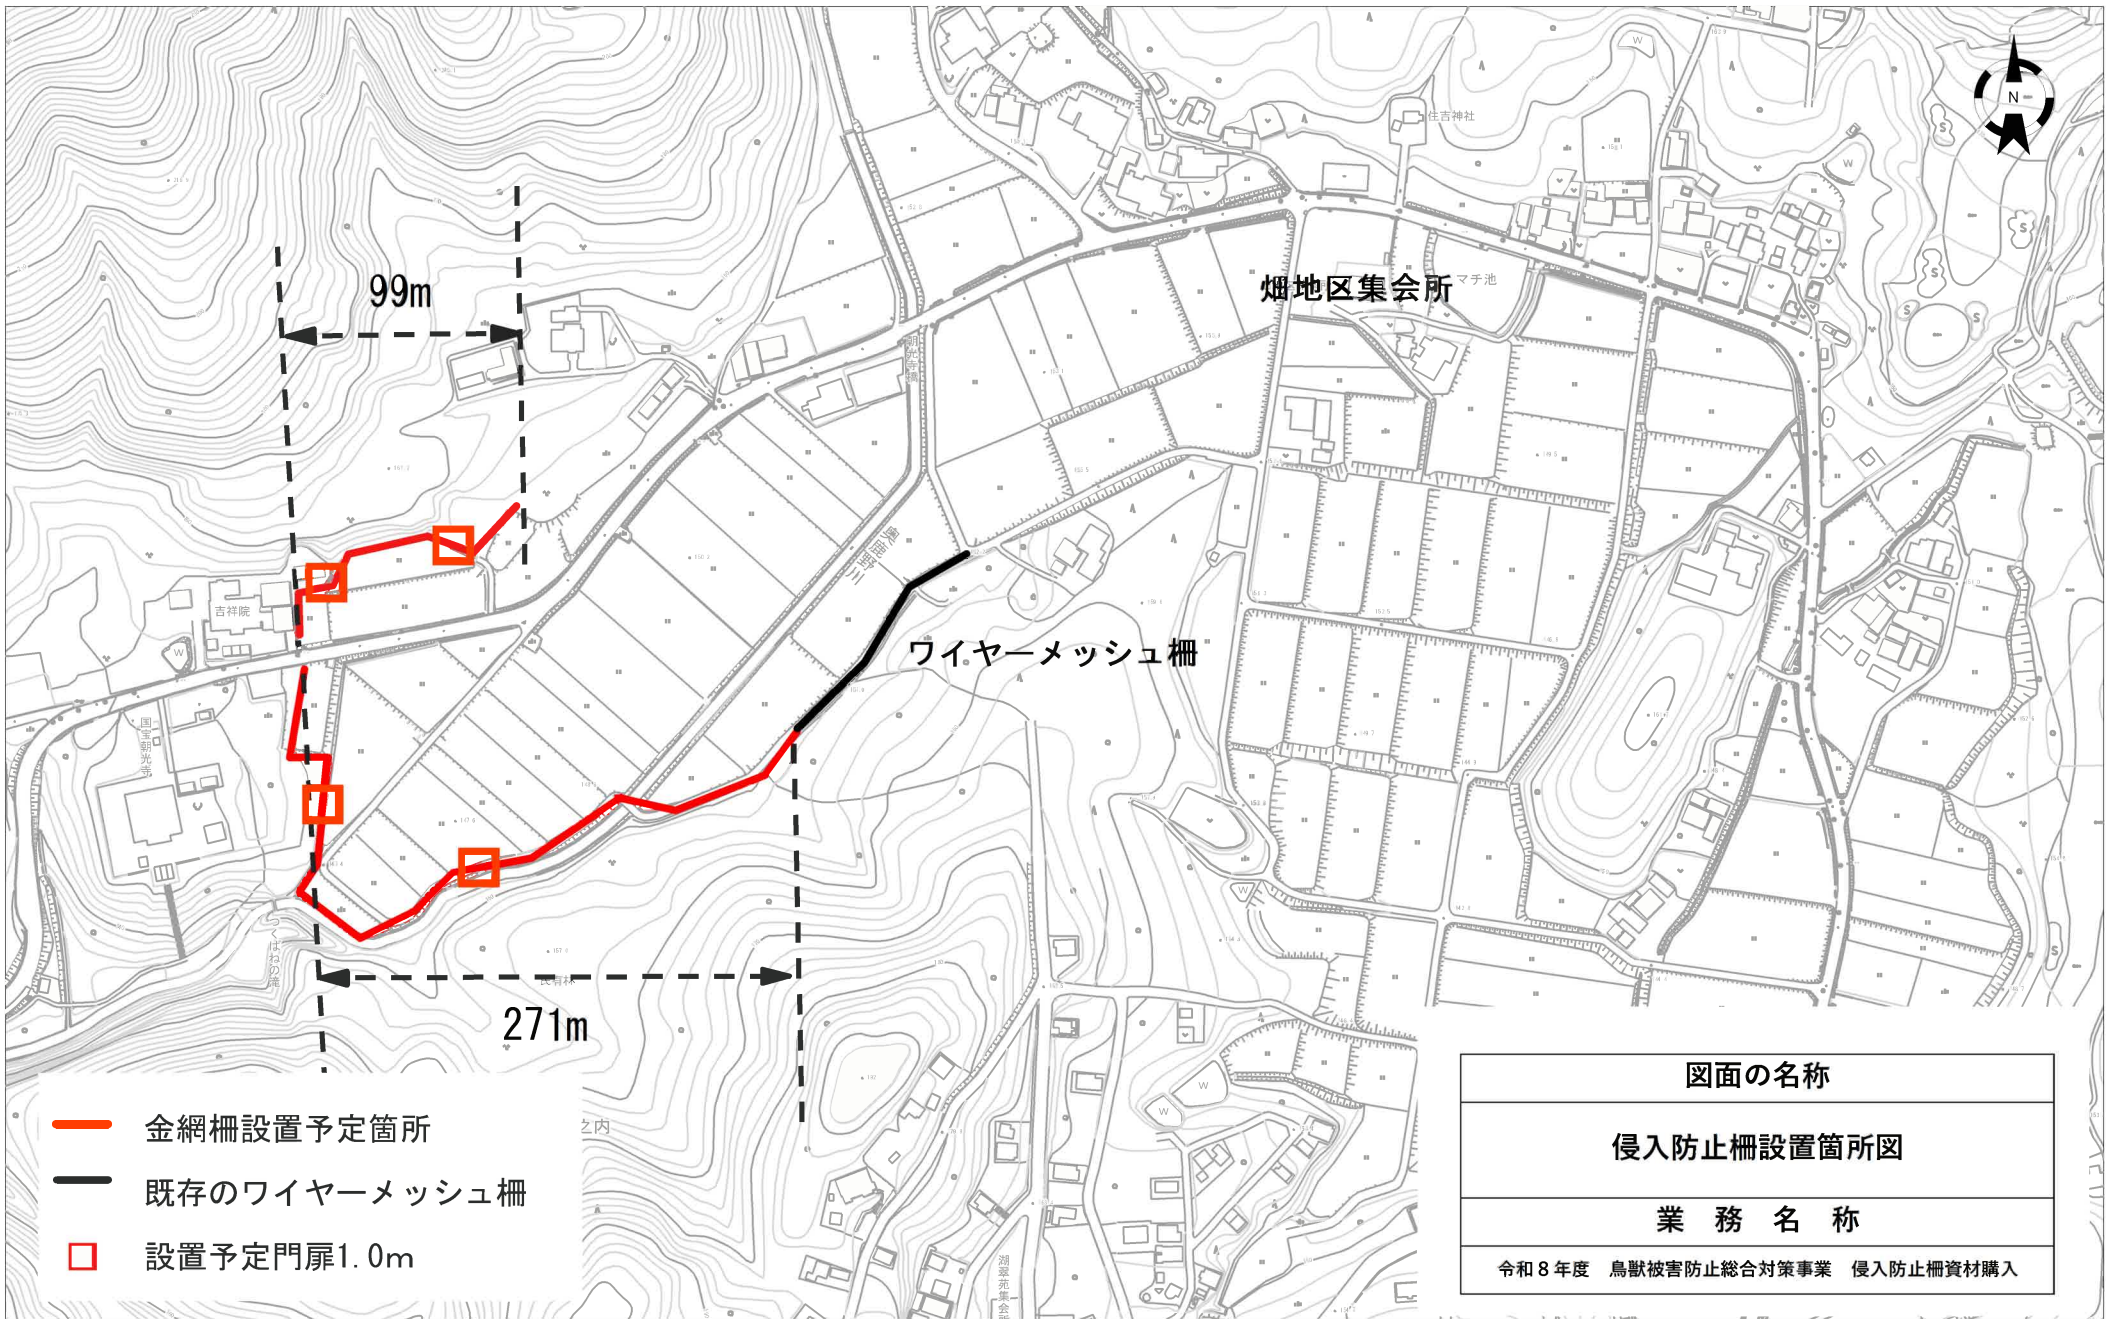

0 1/4000 200m


イノシシ・シカ柵

畑








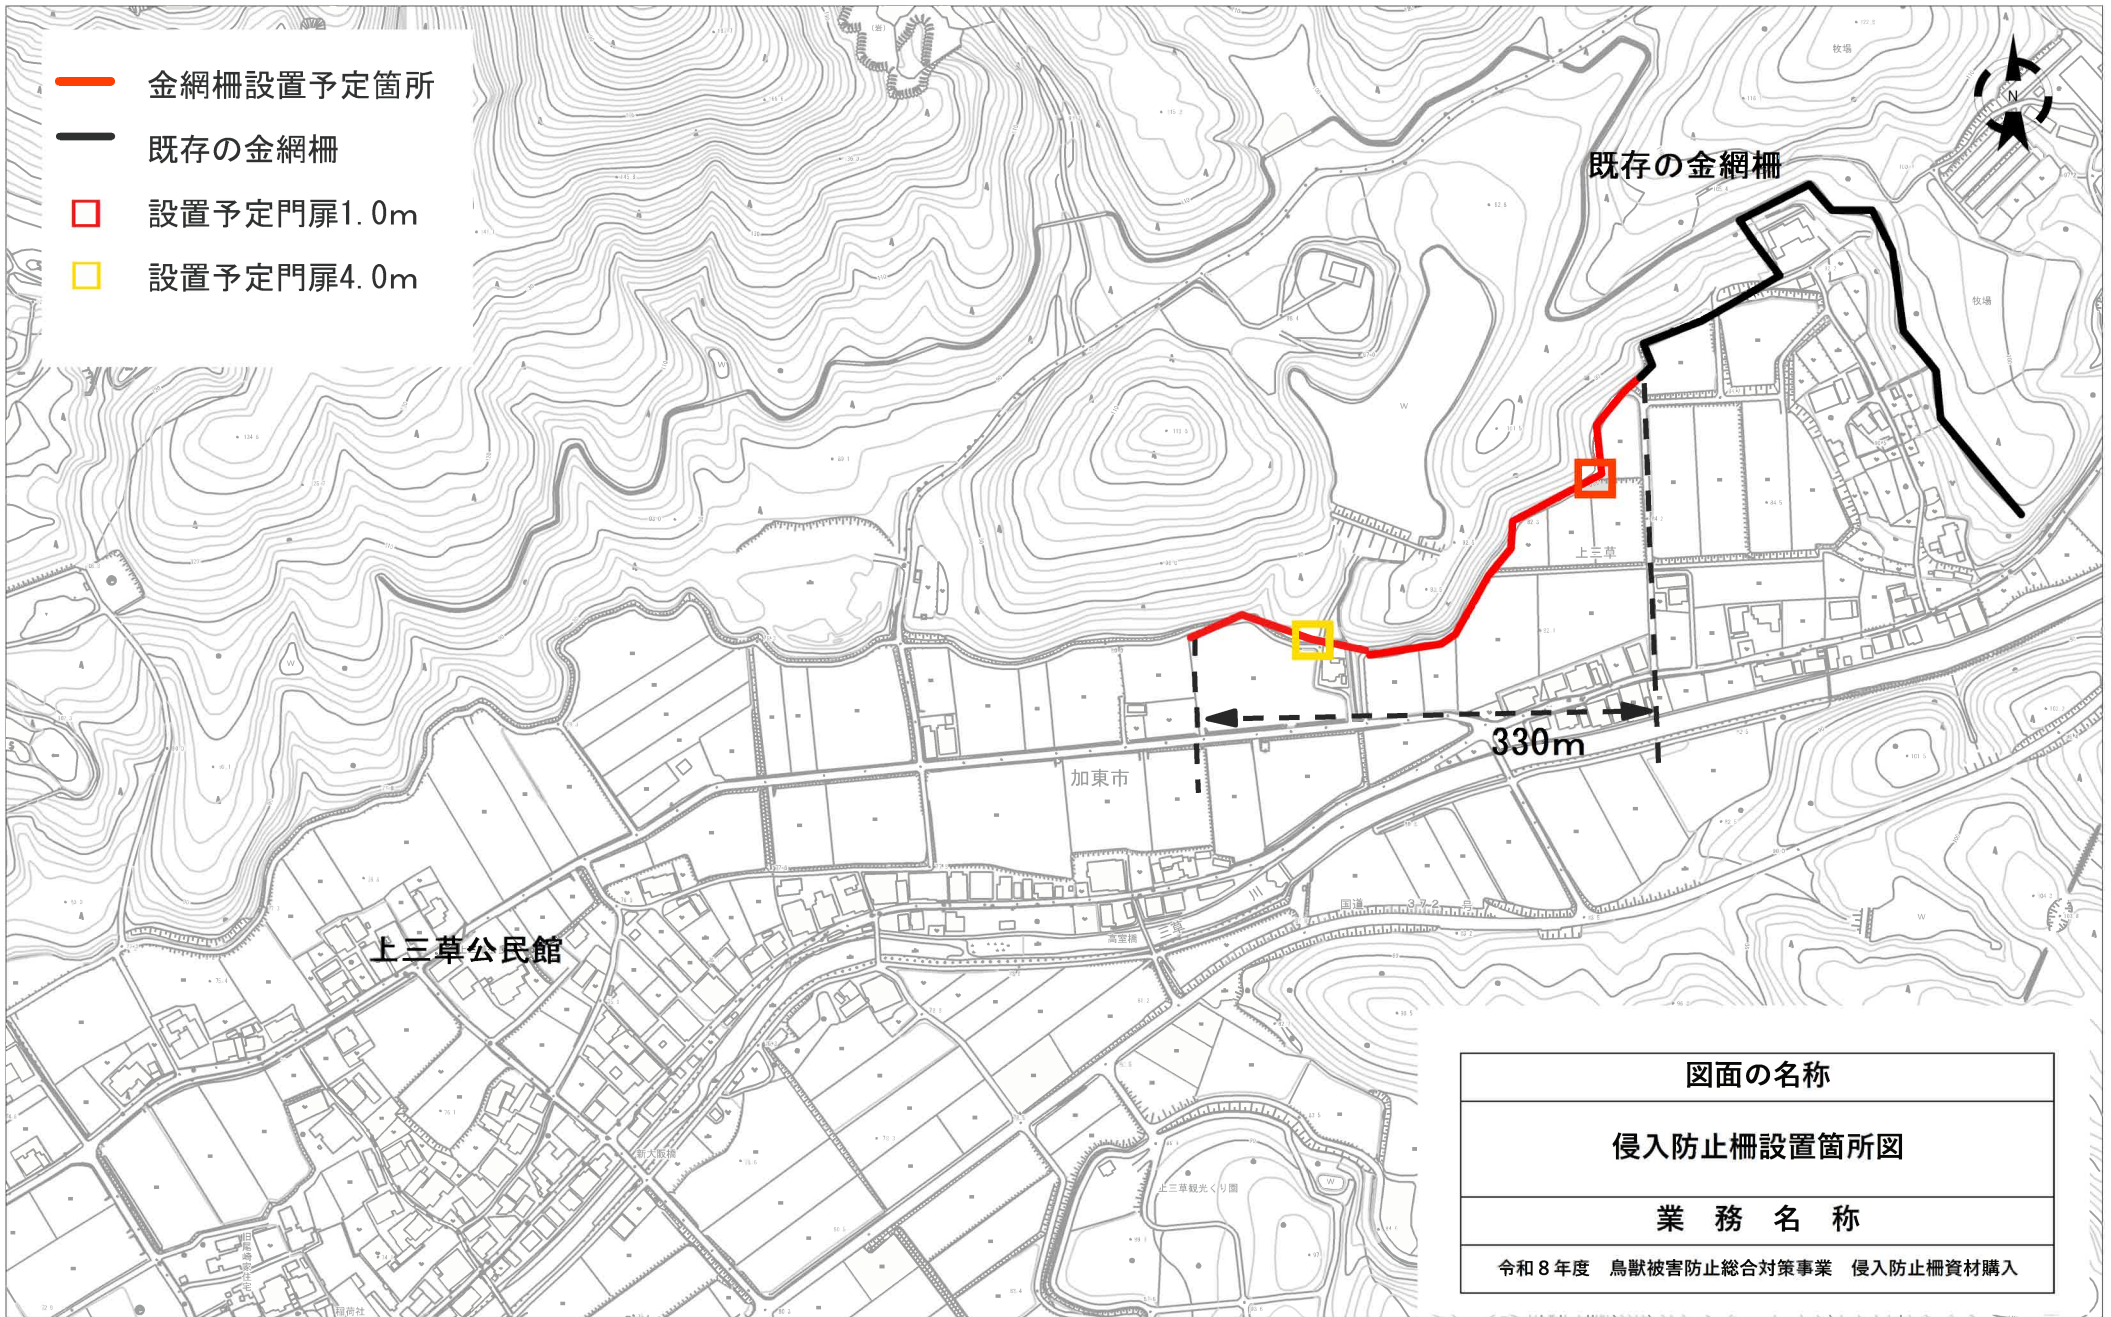

0 1/5000 300m

イノシシ柵 上三草





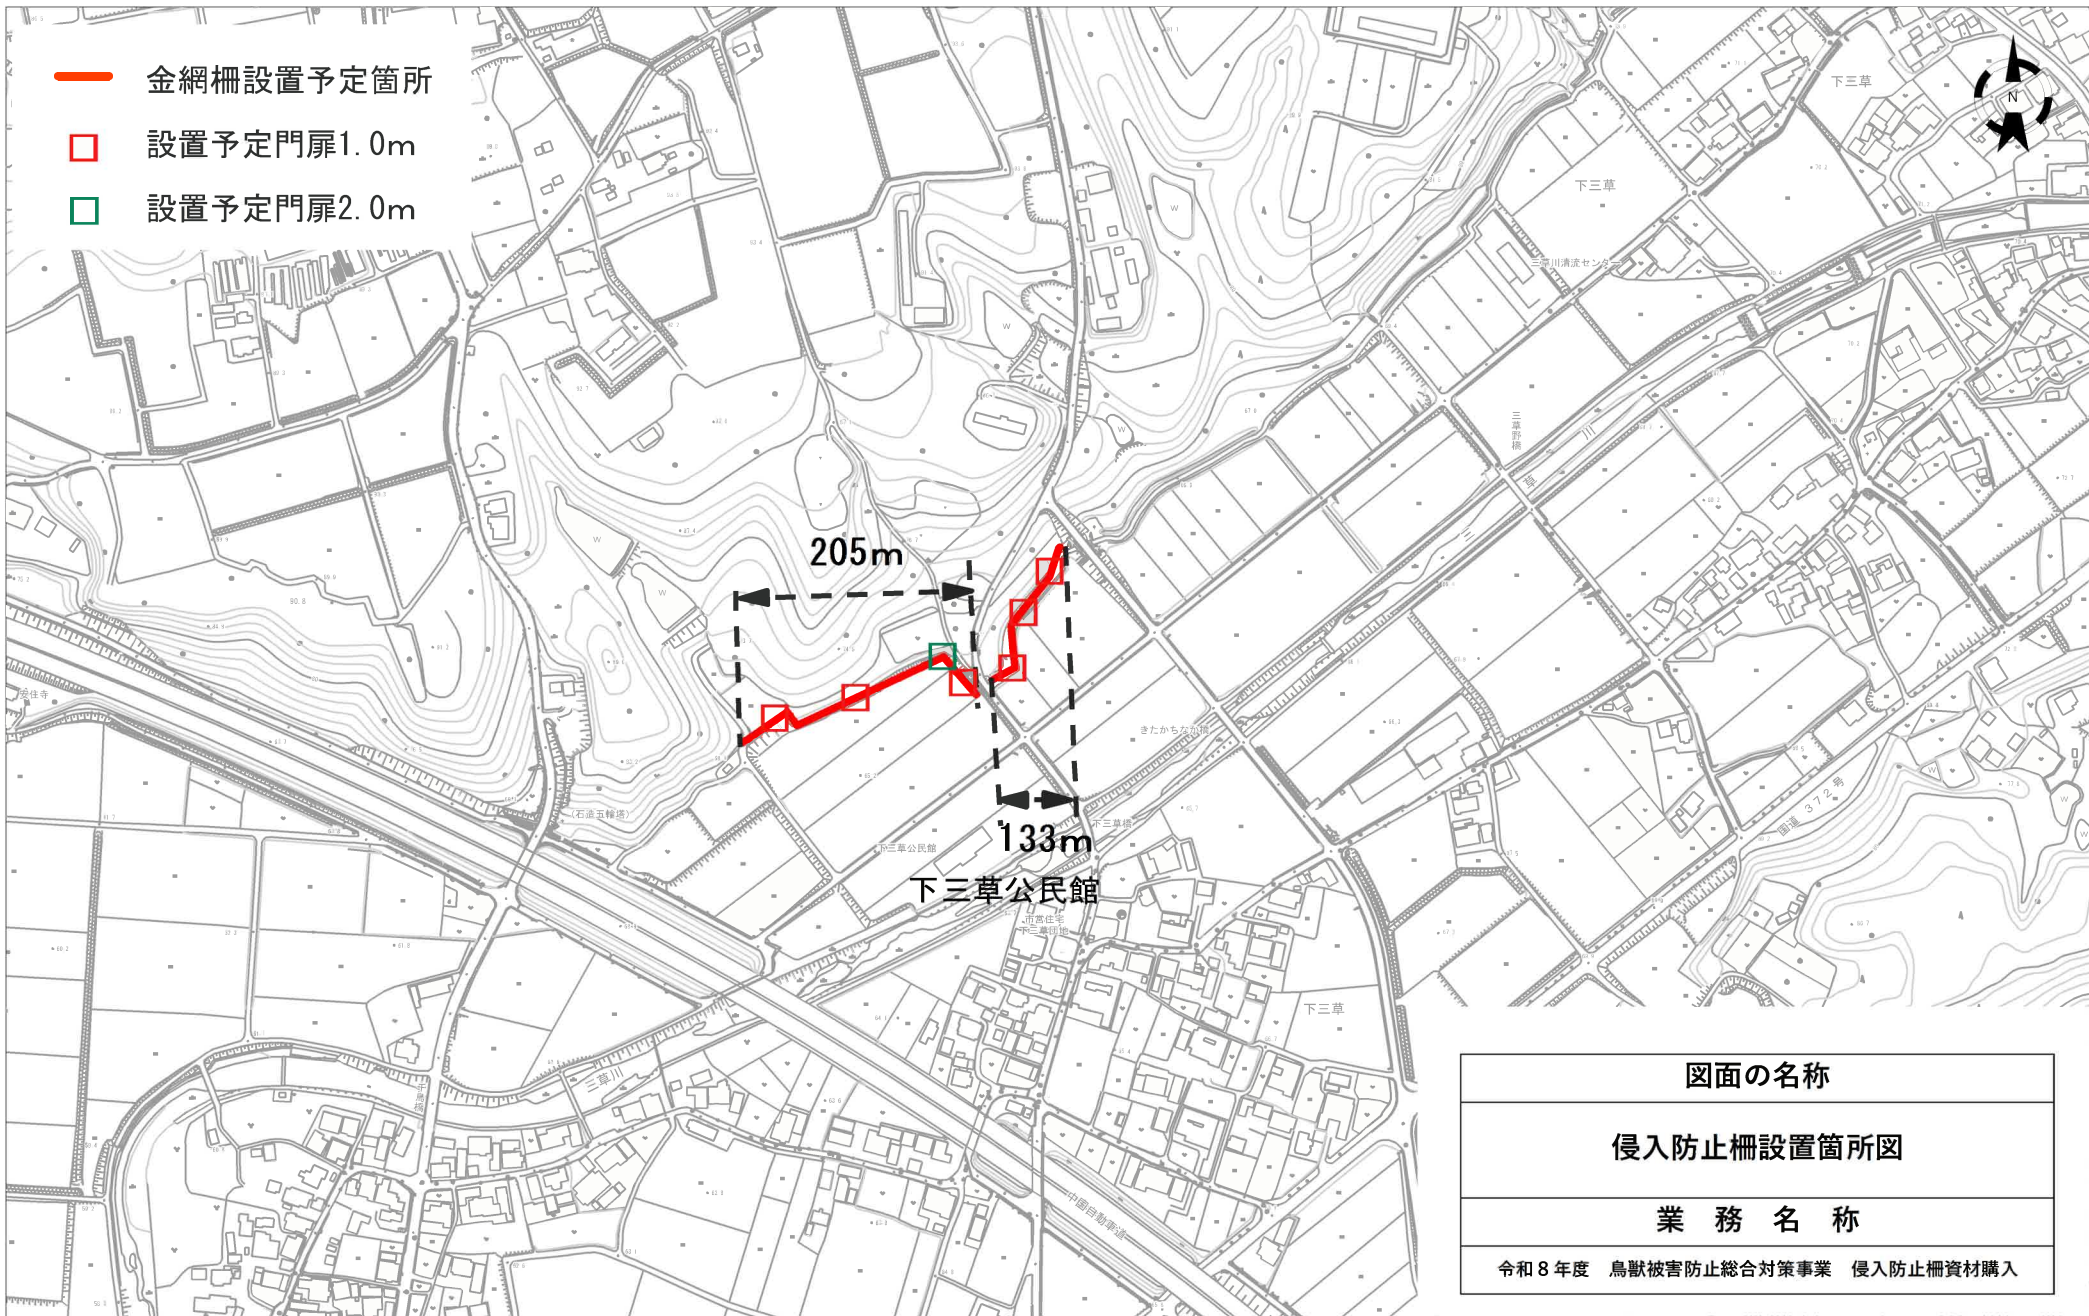


0 1/5000 300m

イノシシ柵 下三草



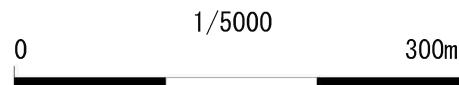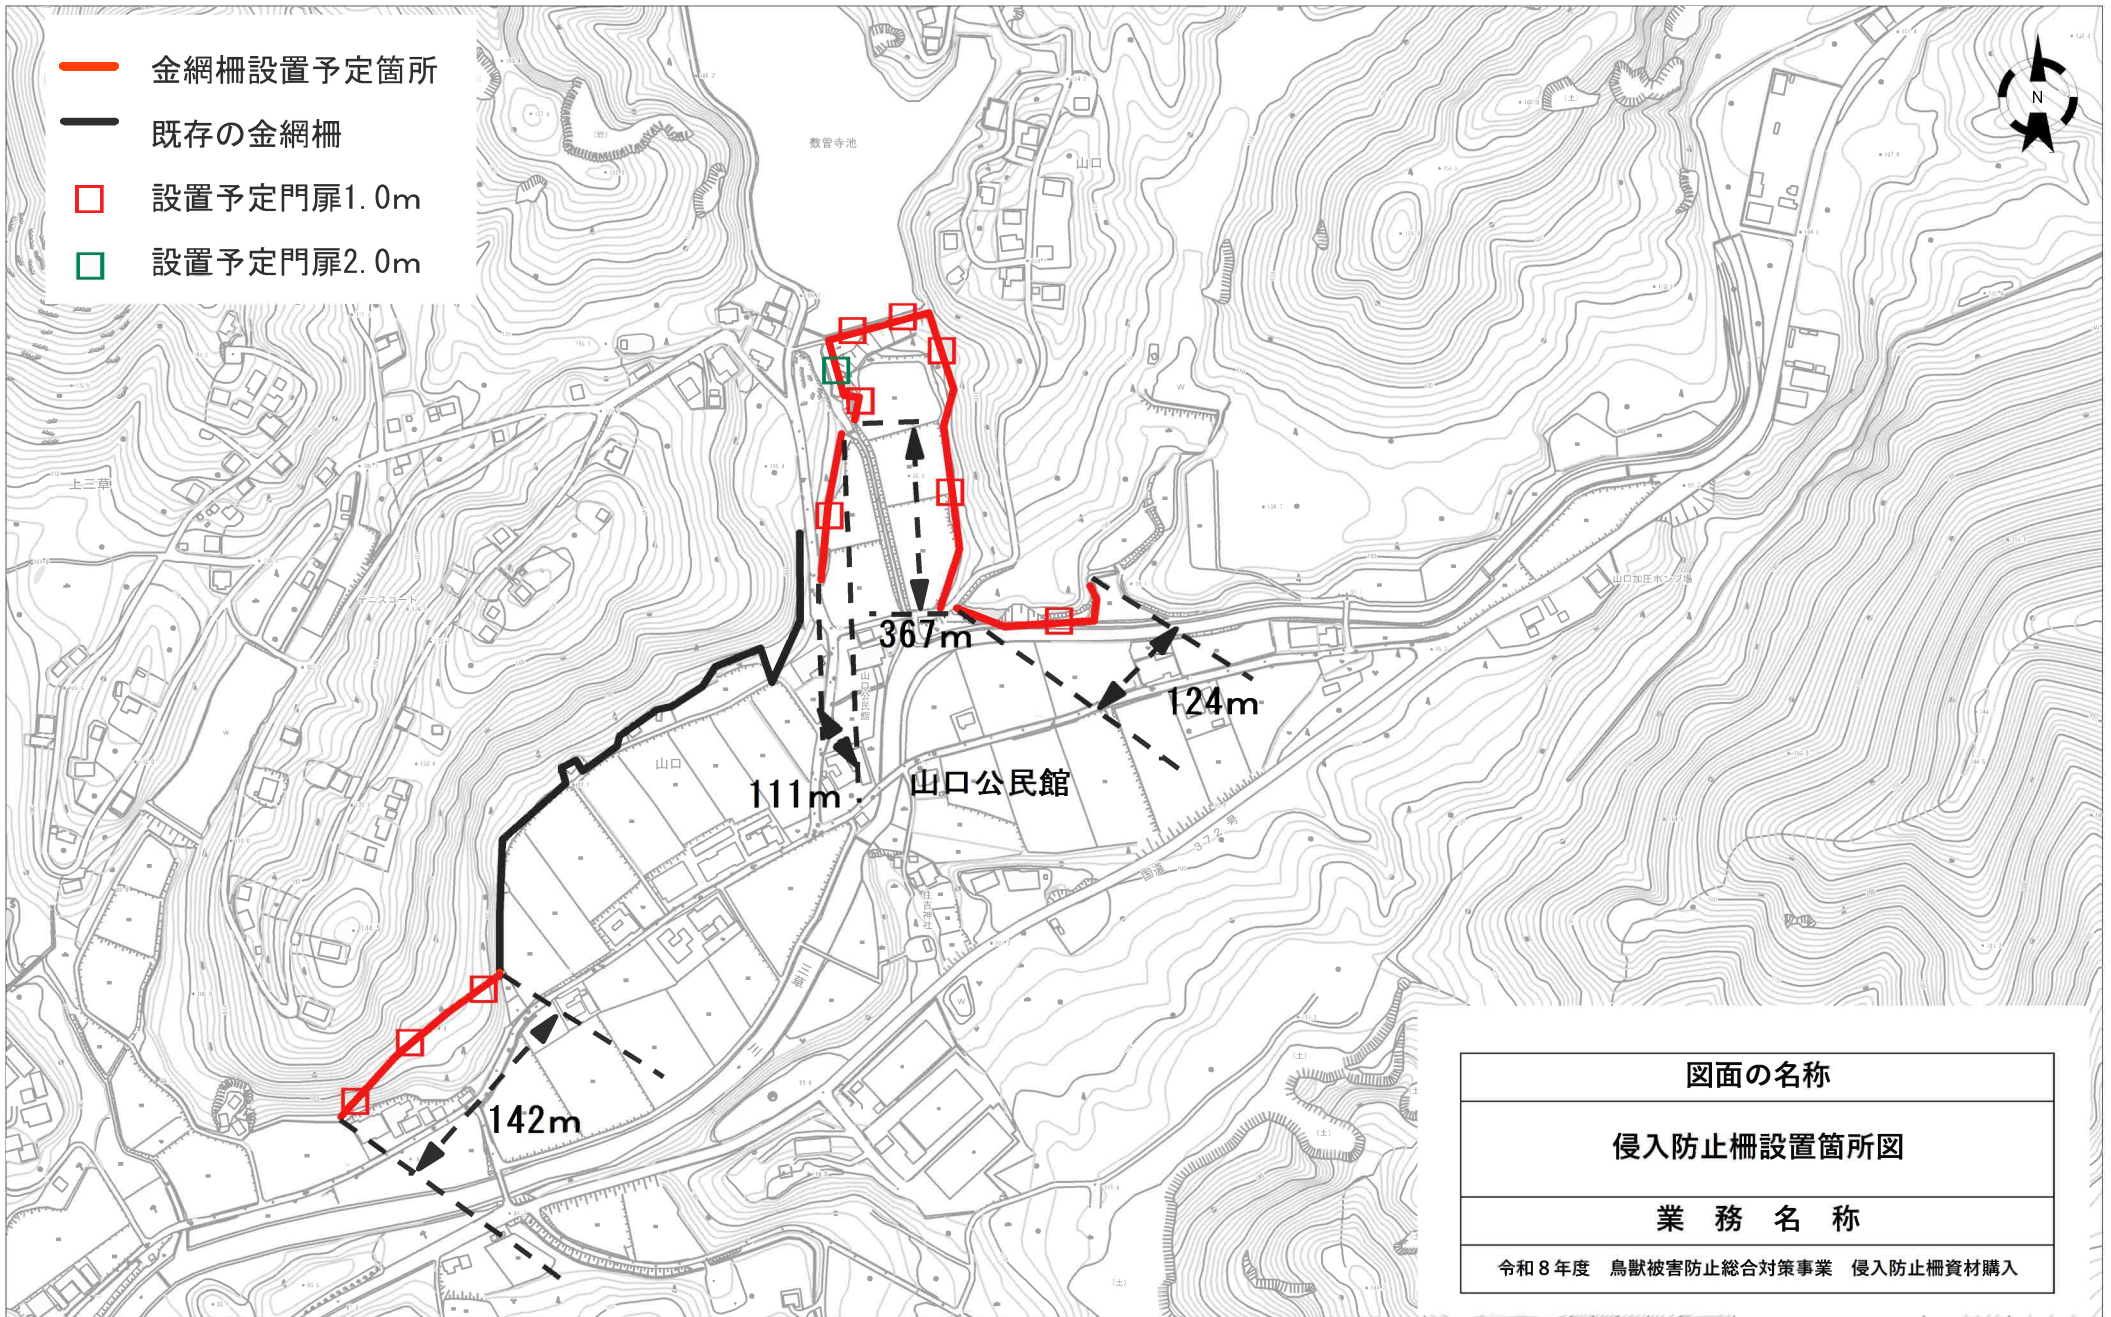




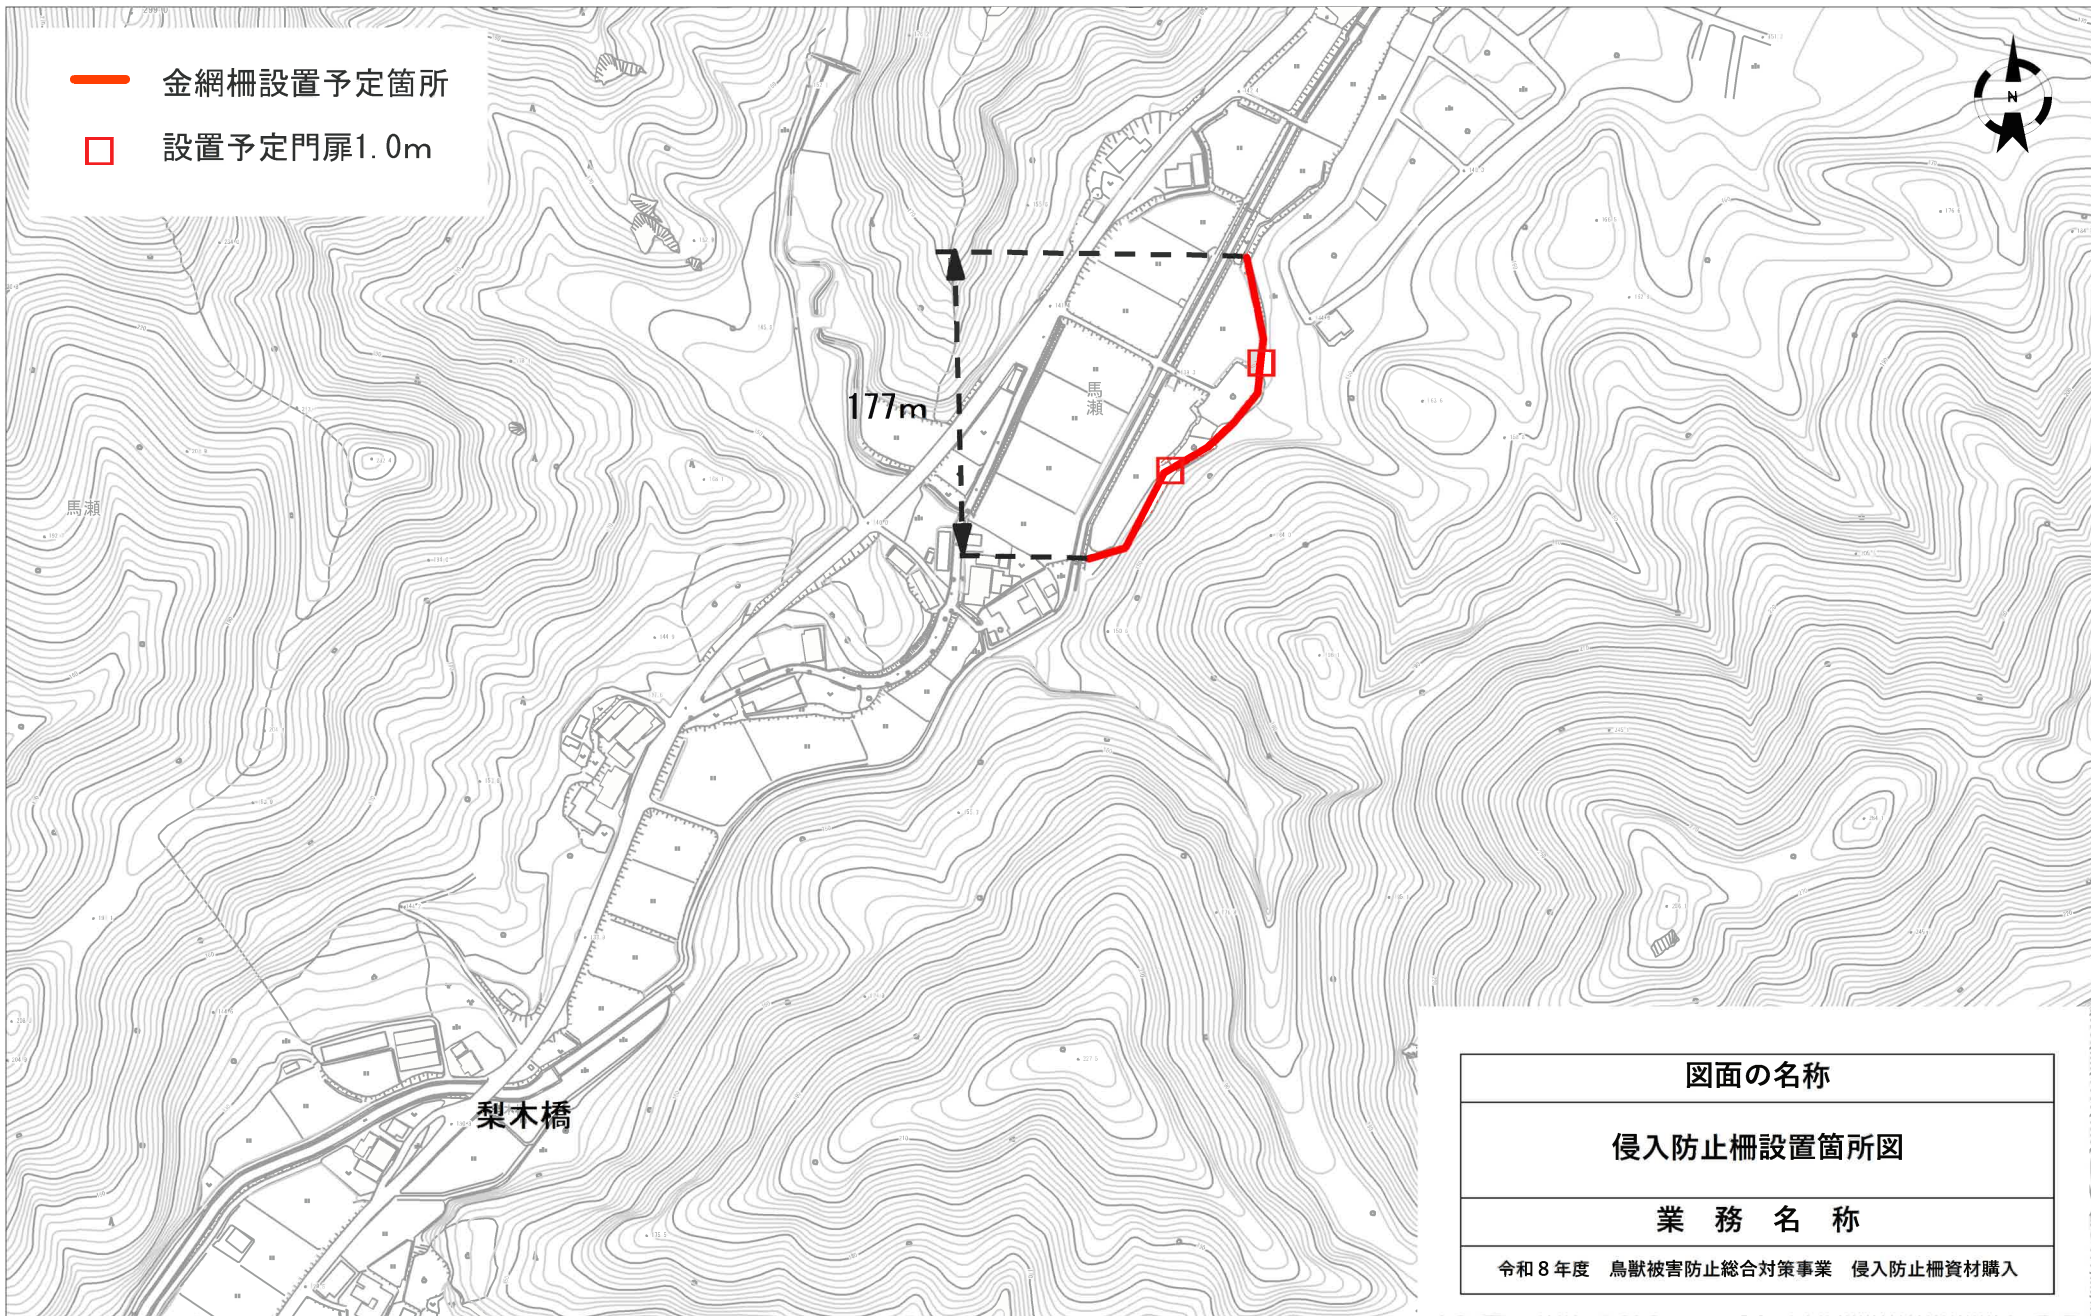

0 1/4000 200m

イノシシ・シカ柵 馬瀬



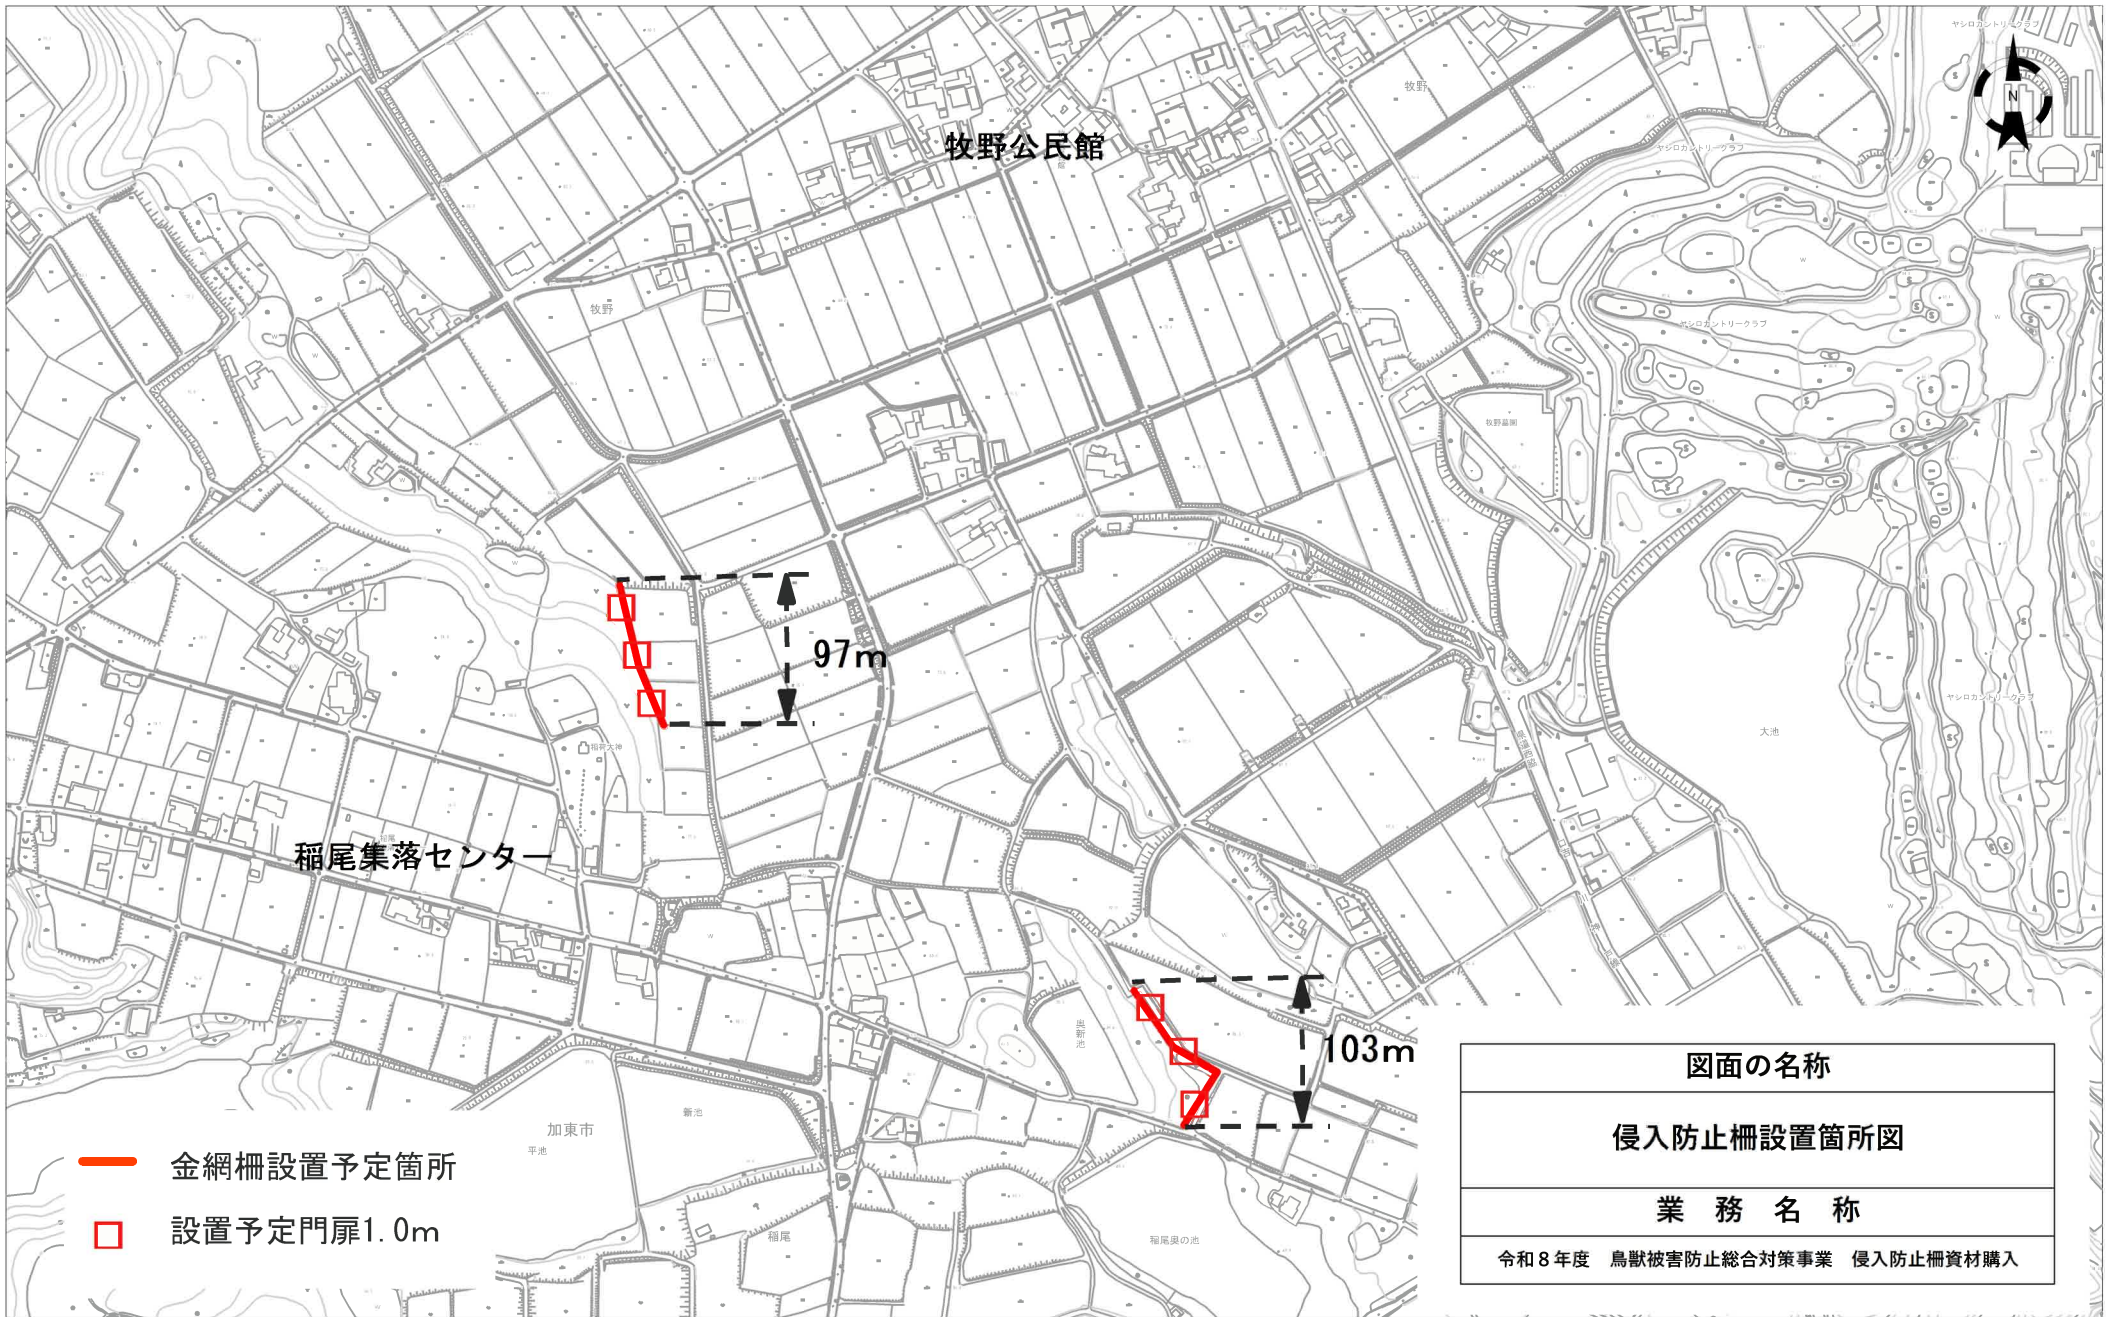

図面の名称

侵入防止柵設置箇所図

業 務 名 称


令和8年度 鳥獣被害防止総合対策事業 侵入防止柵資材購入

0 1/6000 300m

イノシシ・シカ柵

牧野




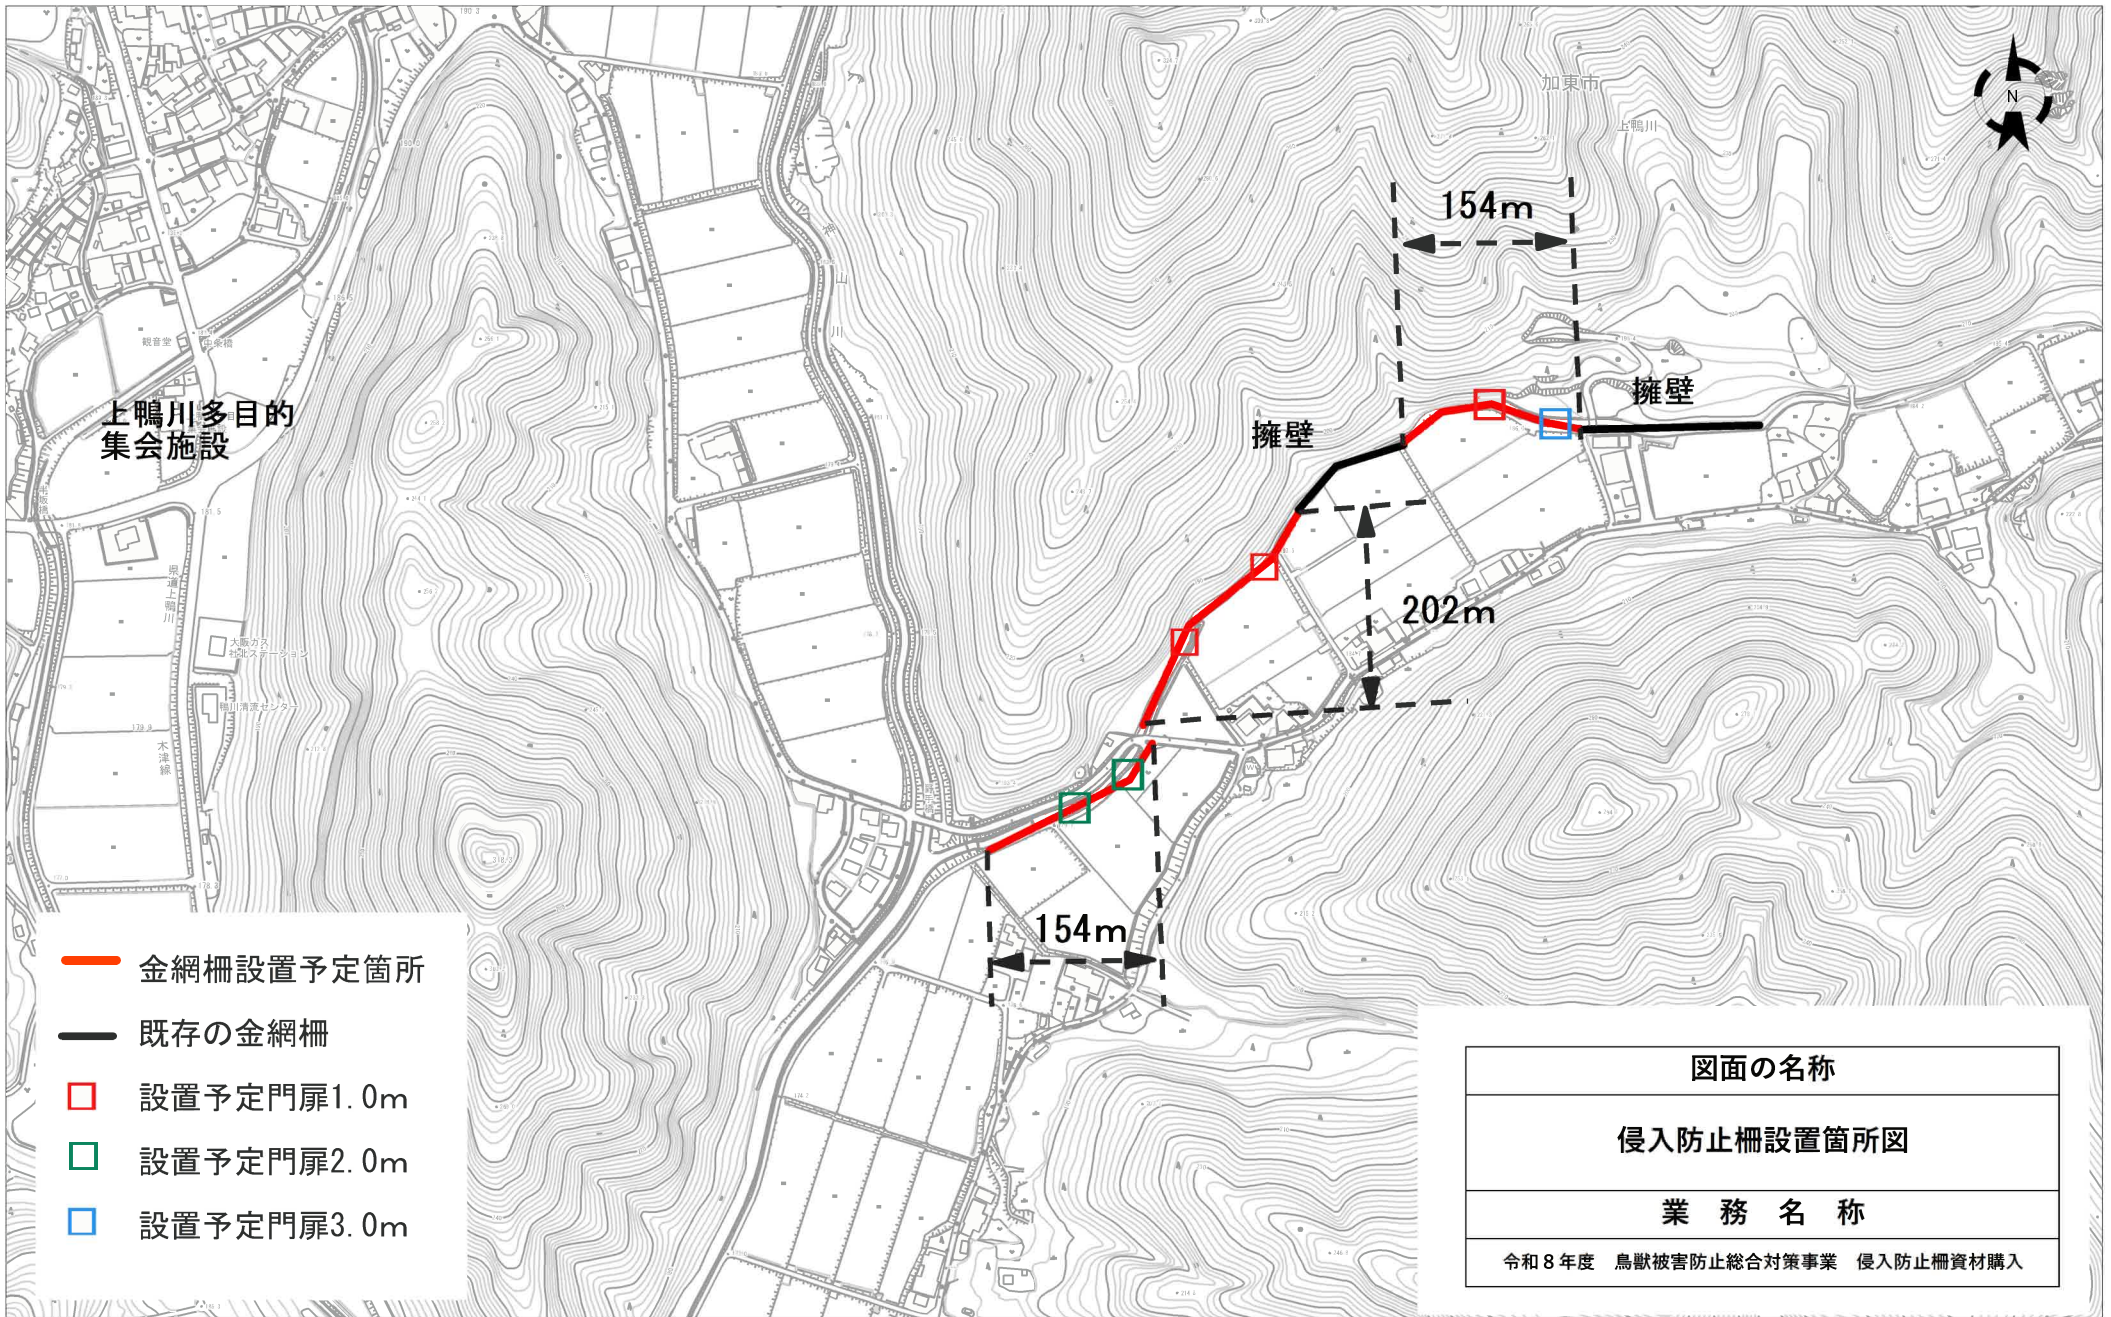

0 1/5000 300m

イノシシ・シカ柵 上鴨川




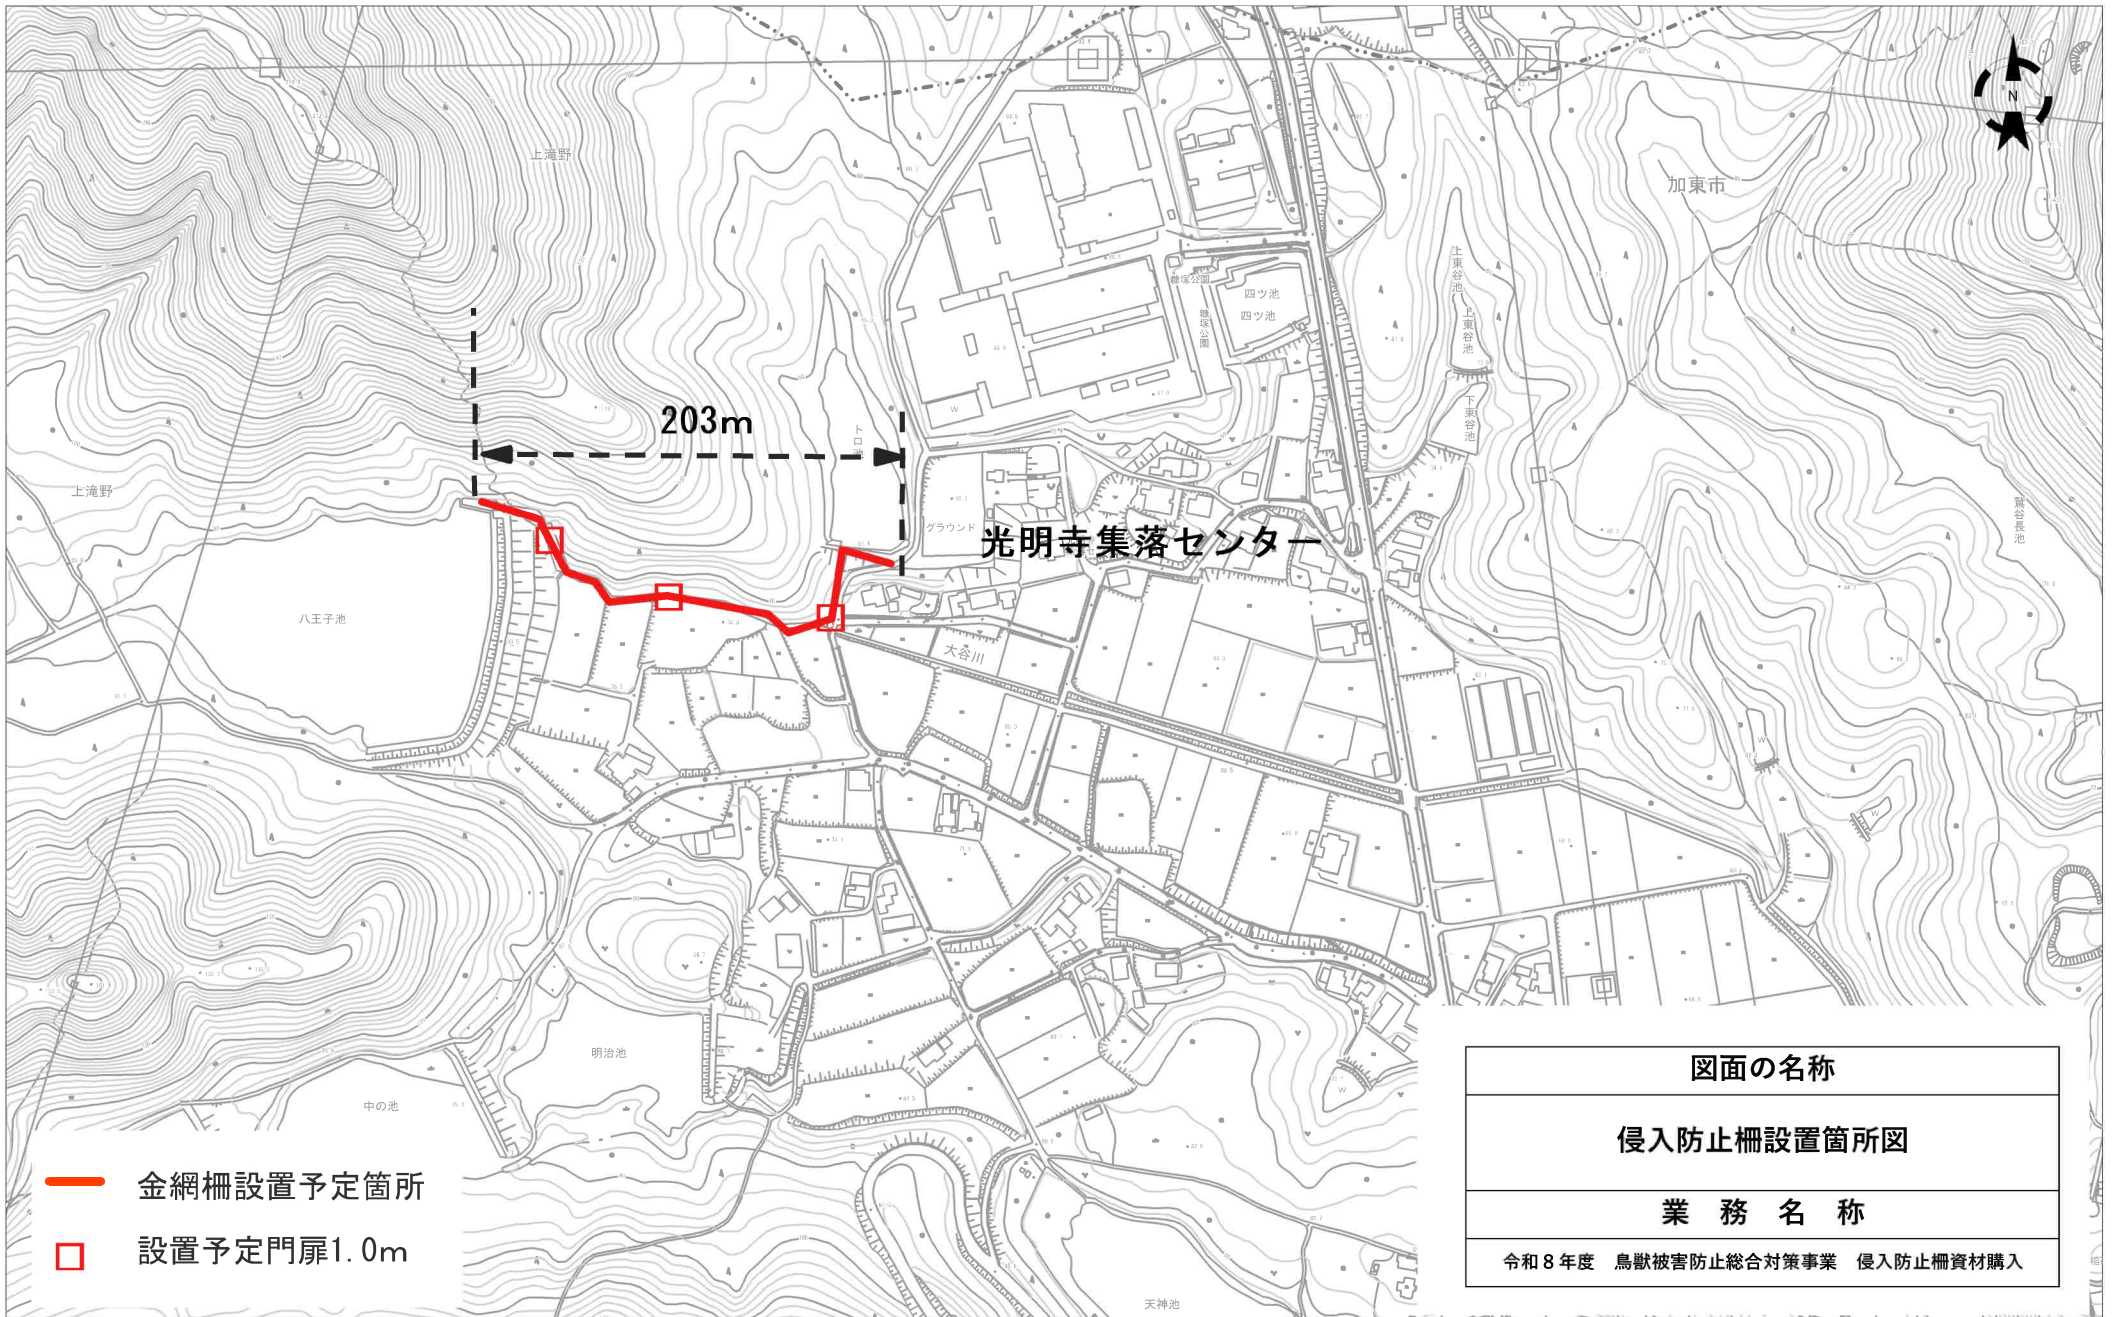

0 1/5000 300m

イノシシ・シカ柵 光明寺



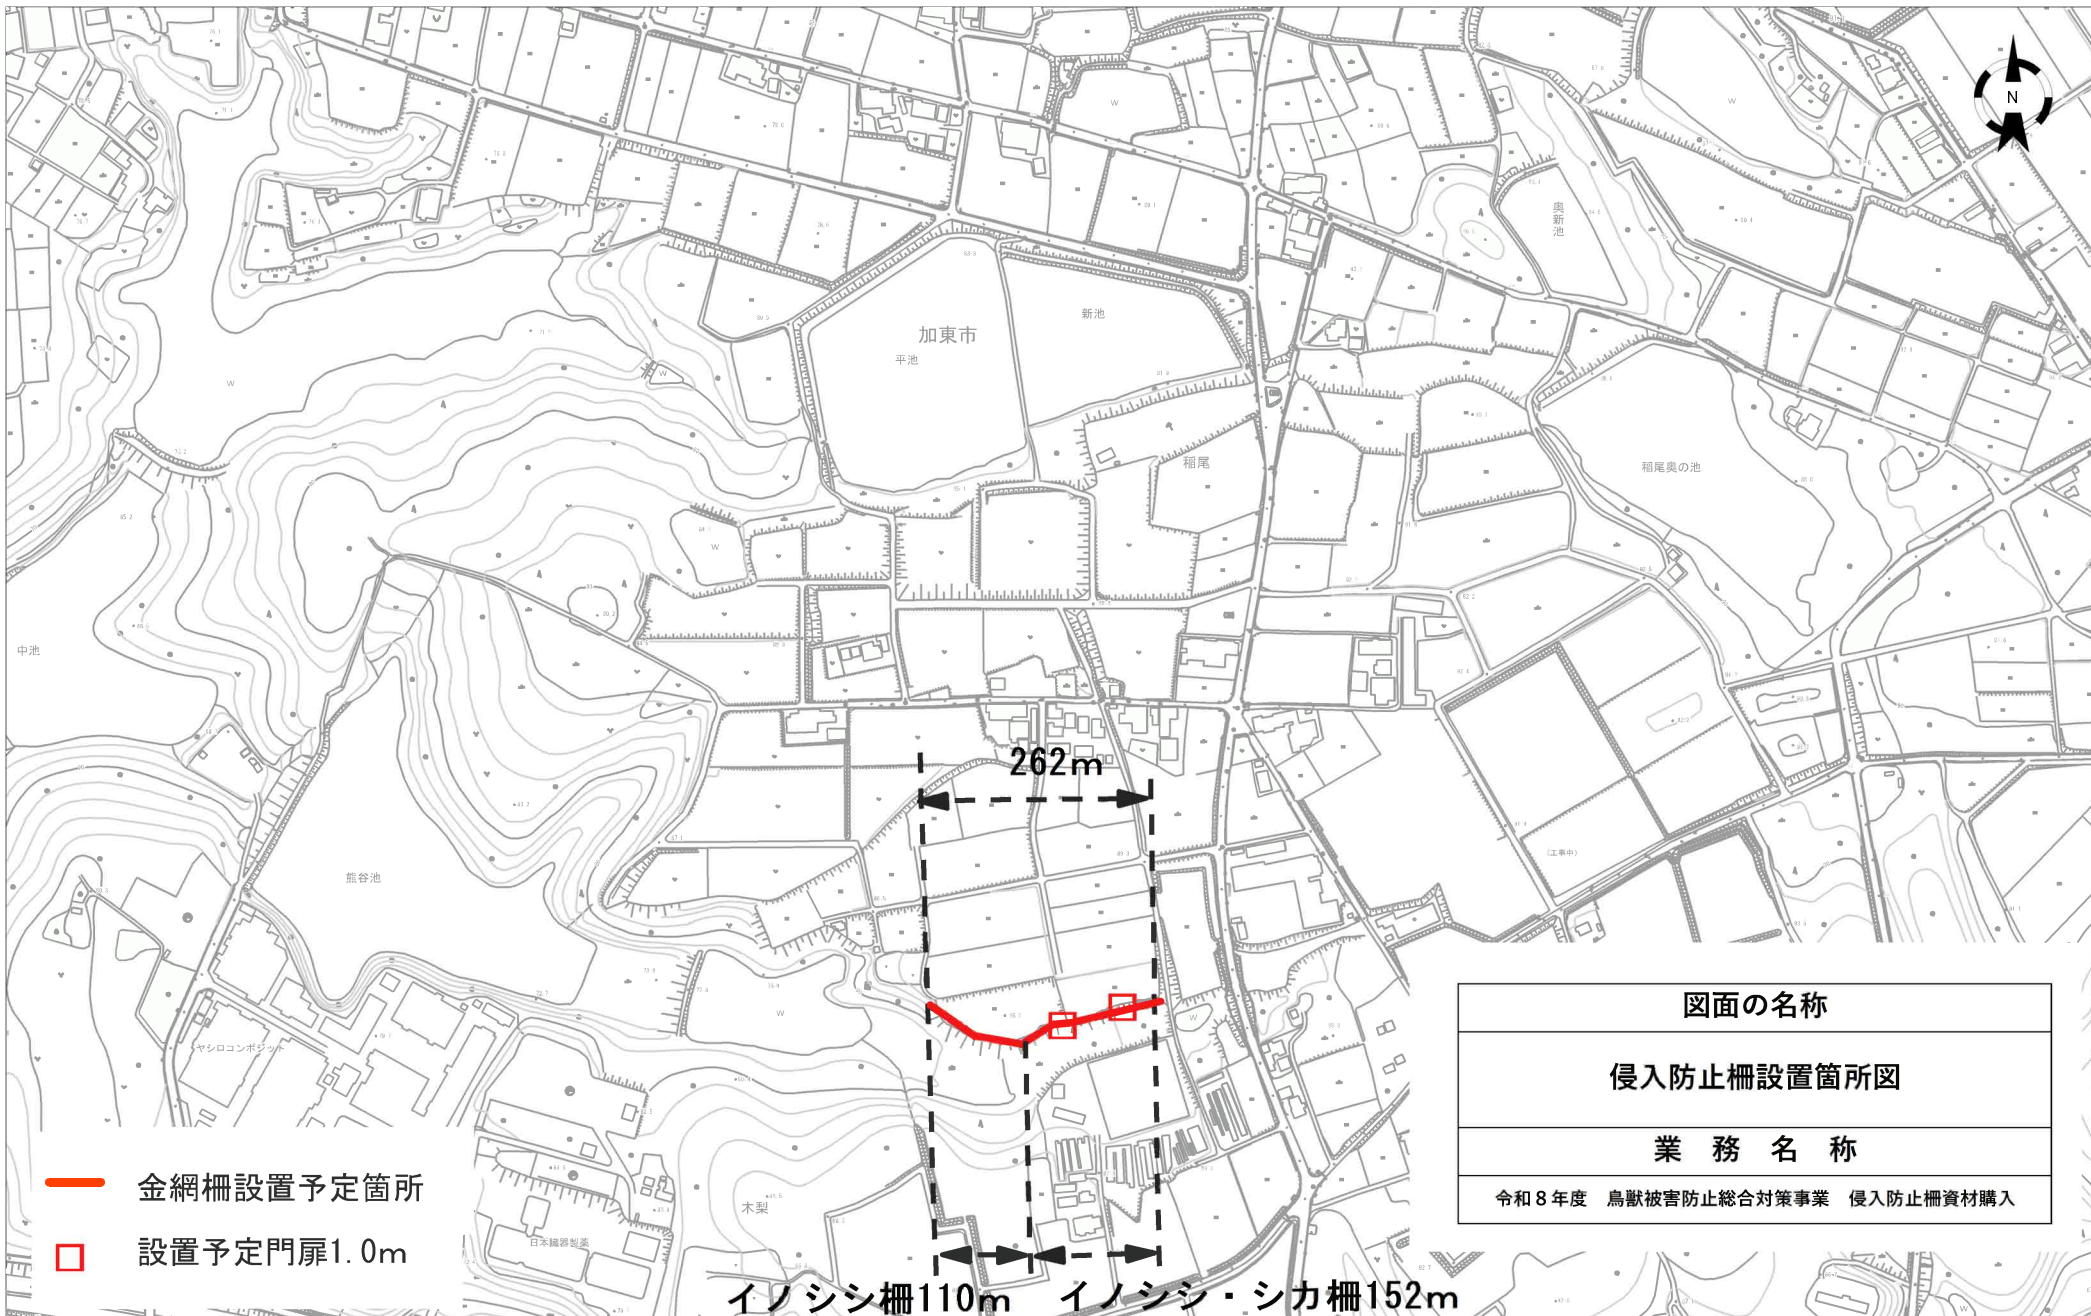

0 1/5000 300m

イノシシ柵及びイノシシ・シカ柵


稲尾



0 1/2000 100m

イノシシ柵 少分谷




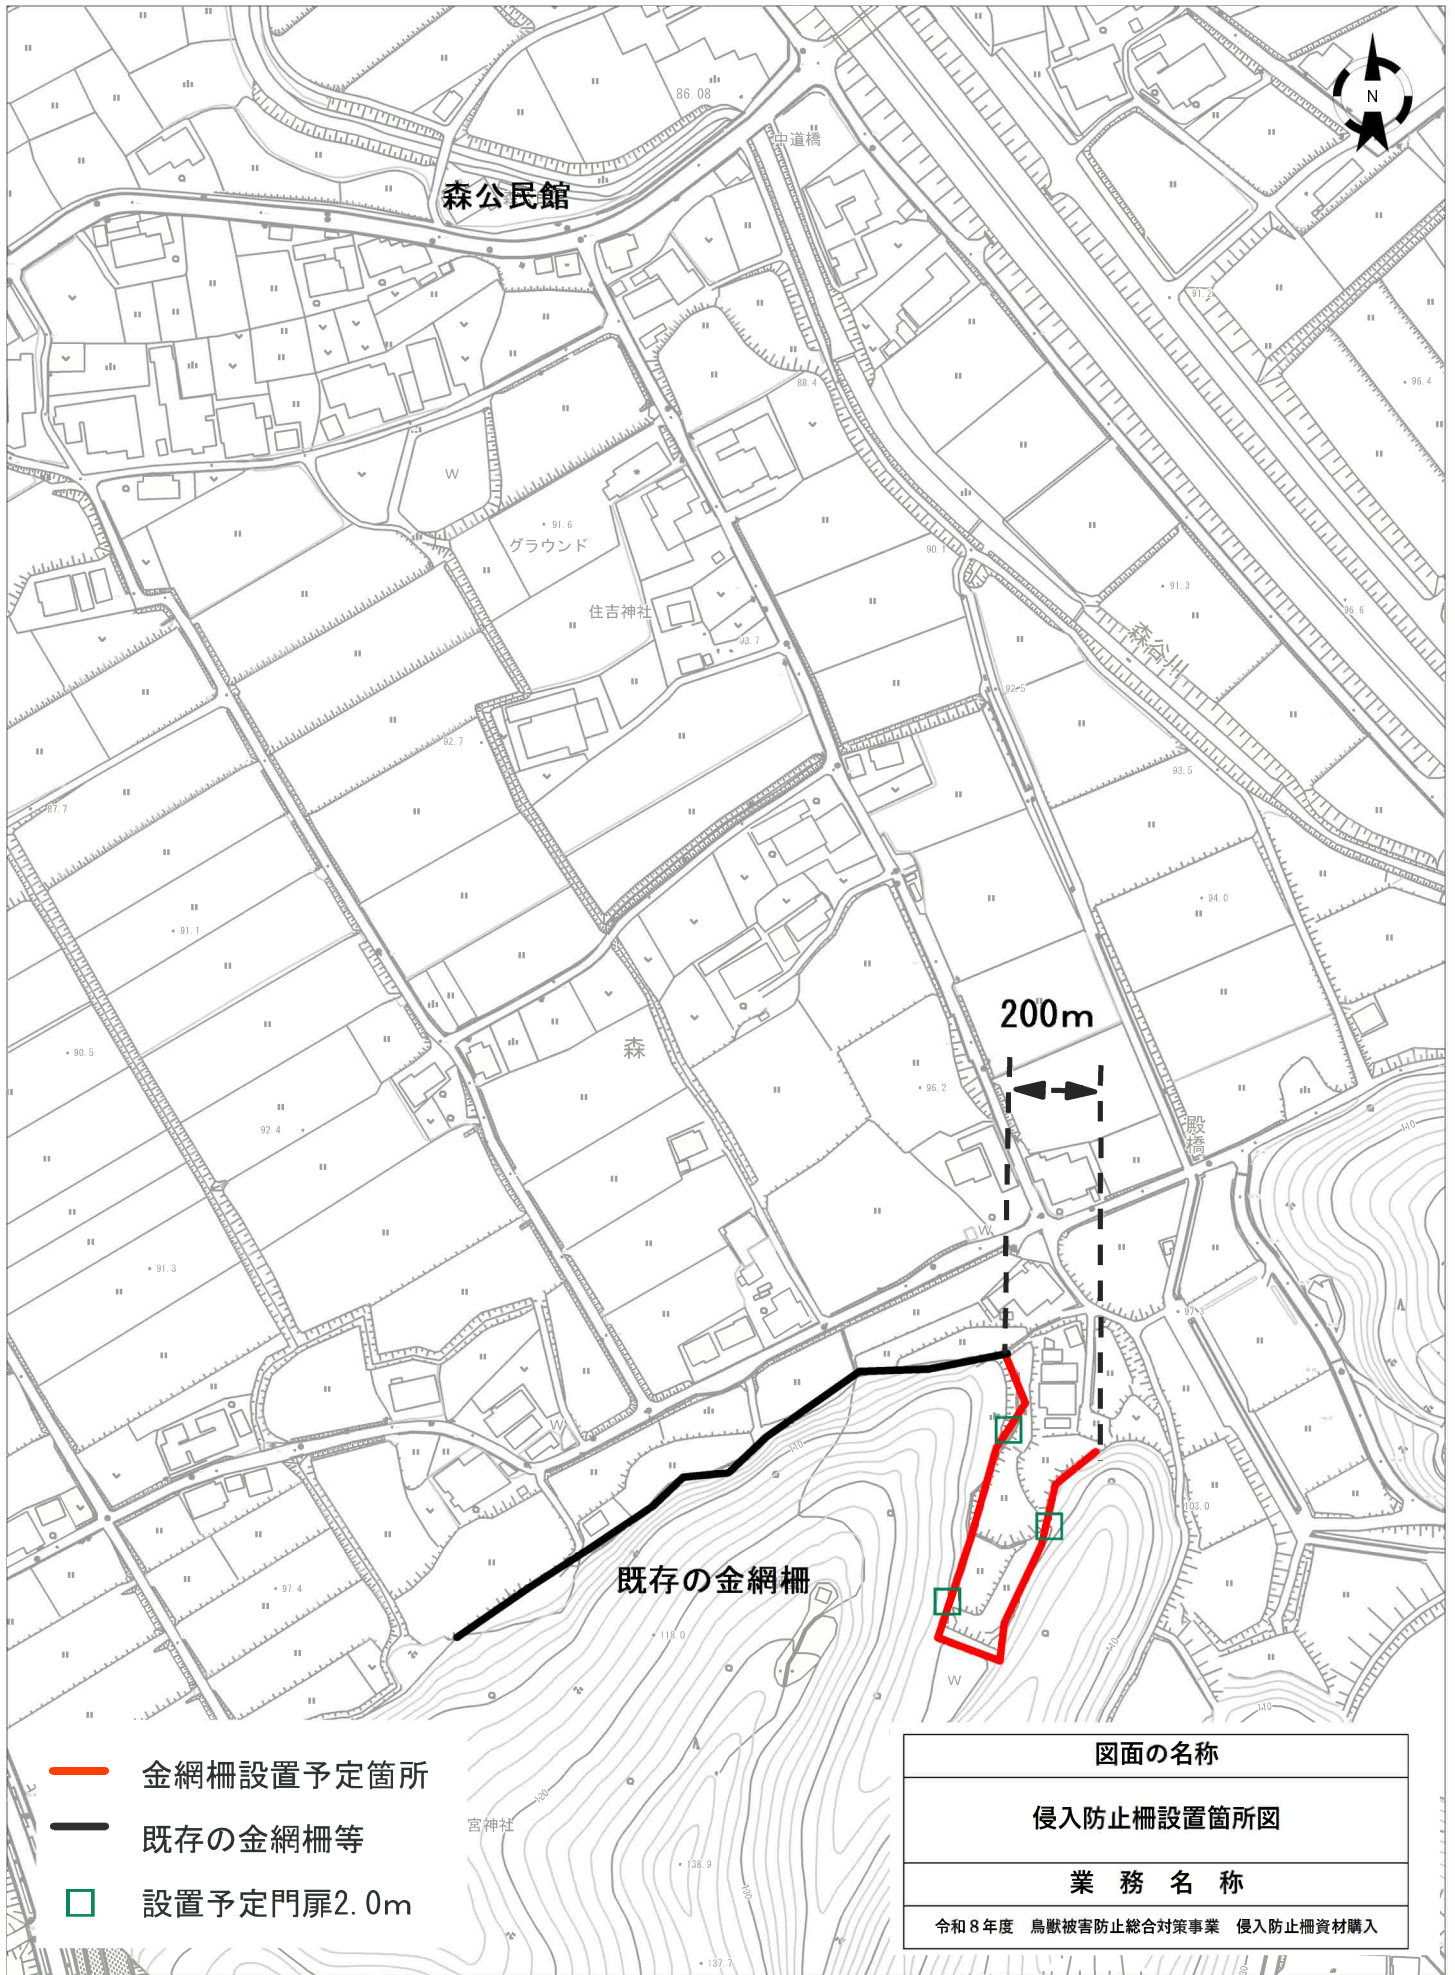

0 1/3000 150m

イノシシ柵 森




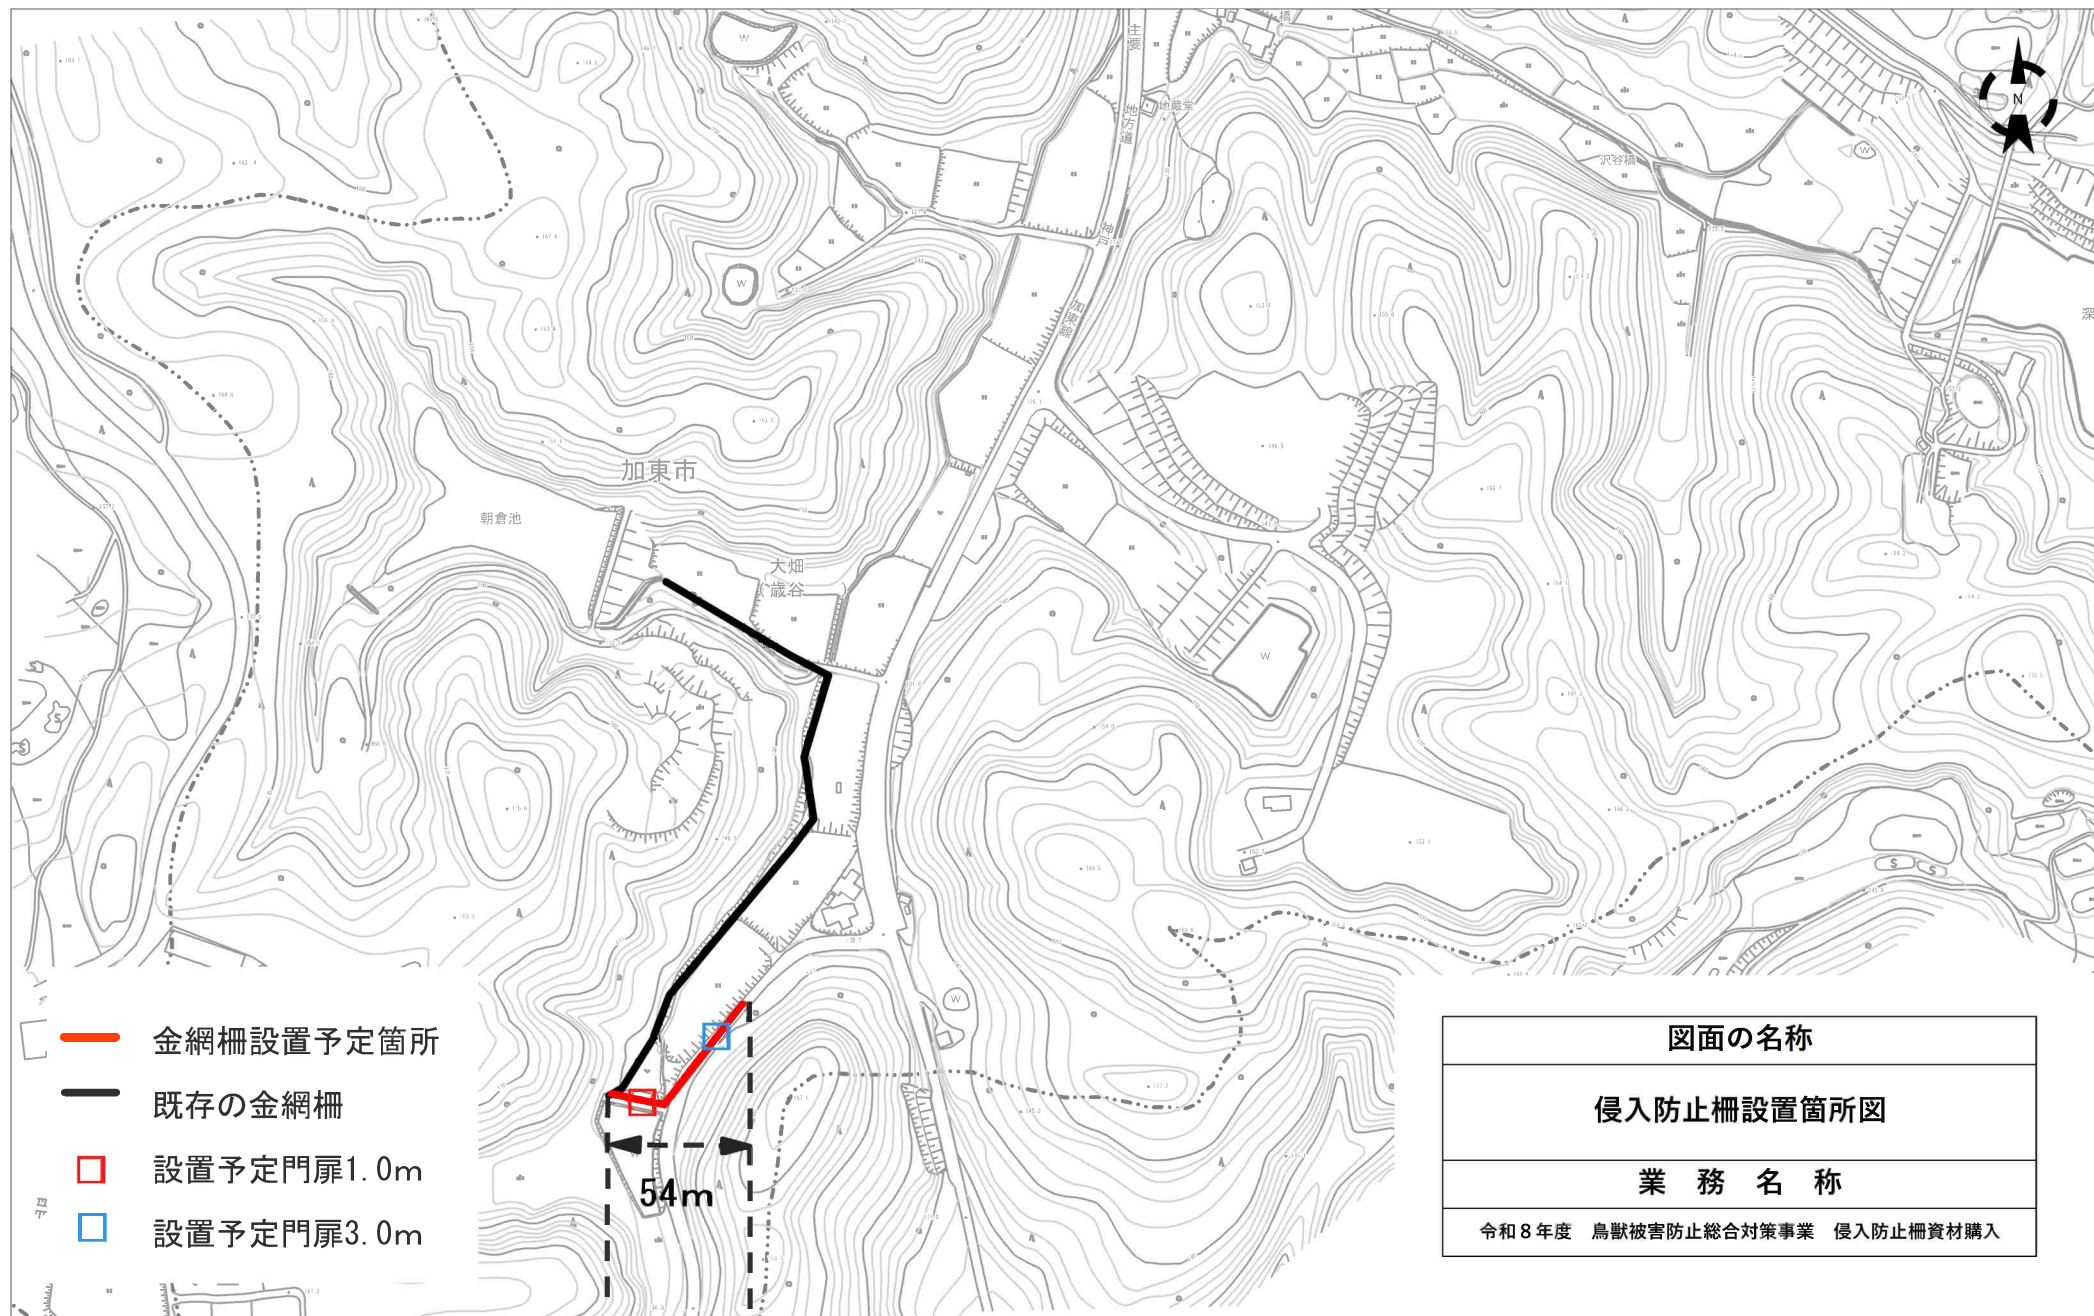

0 1/4000 200m

イノシシ柵 蔵谷



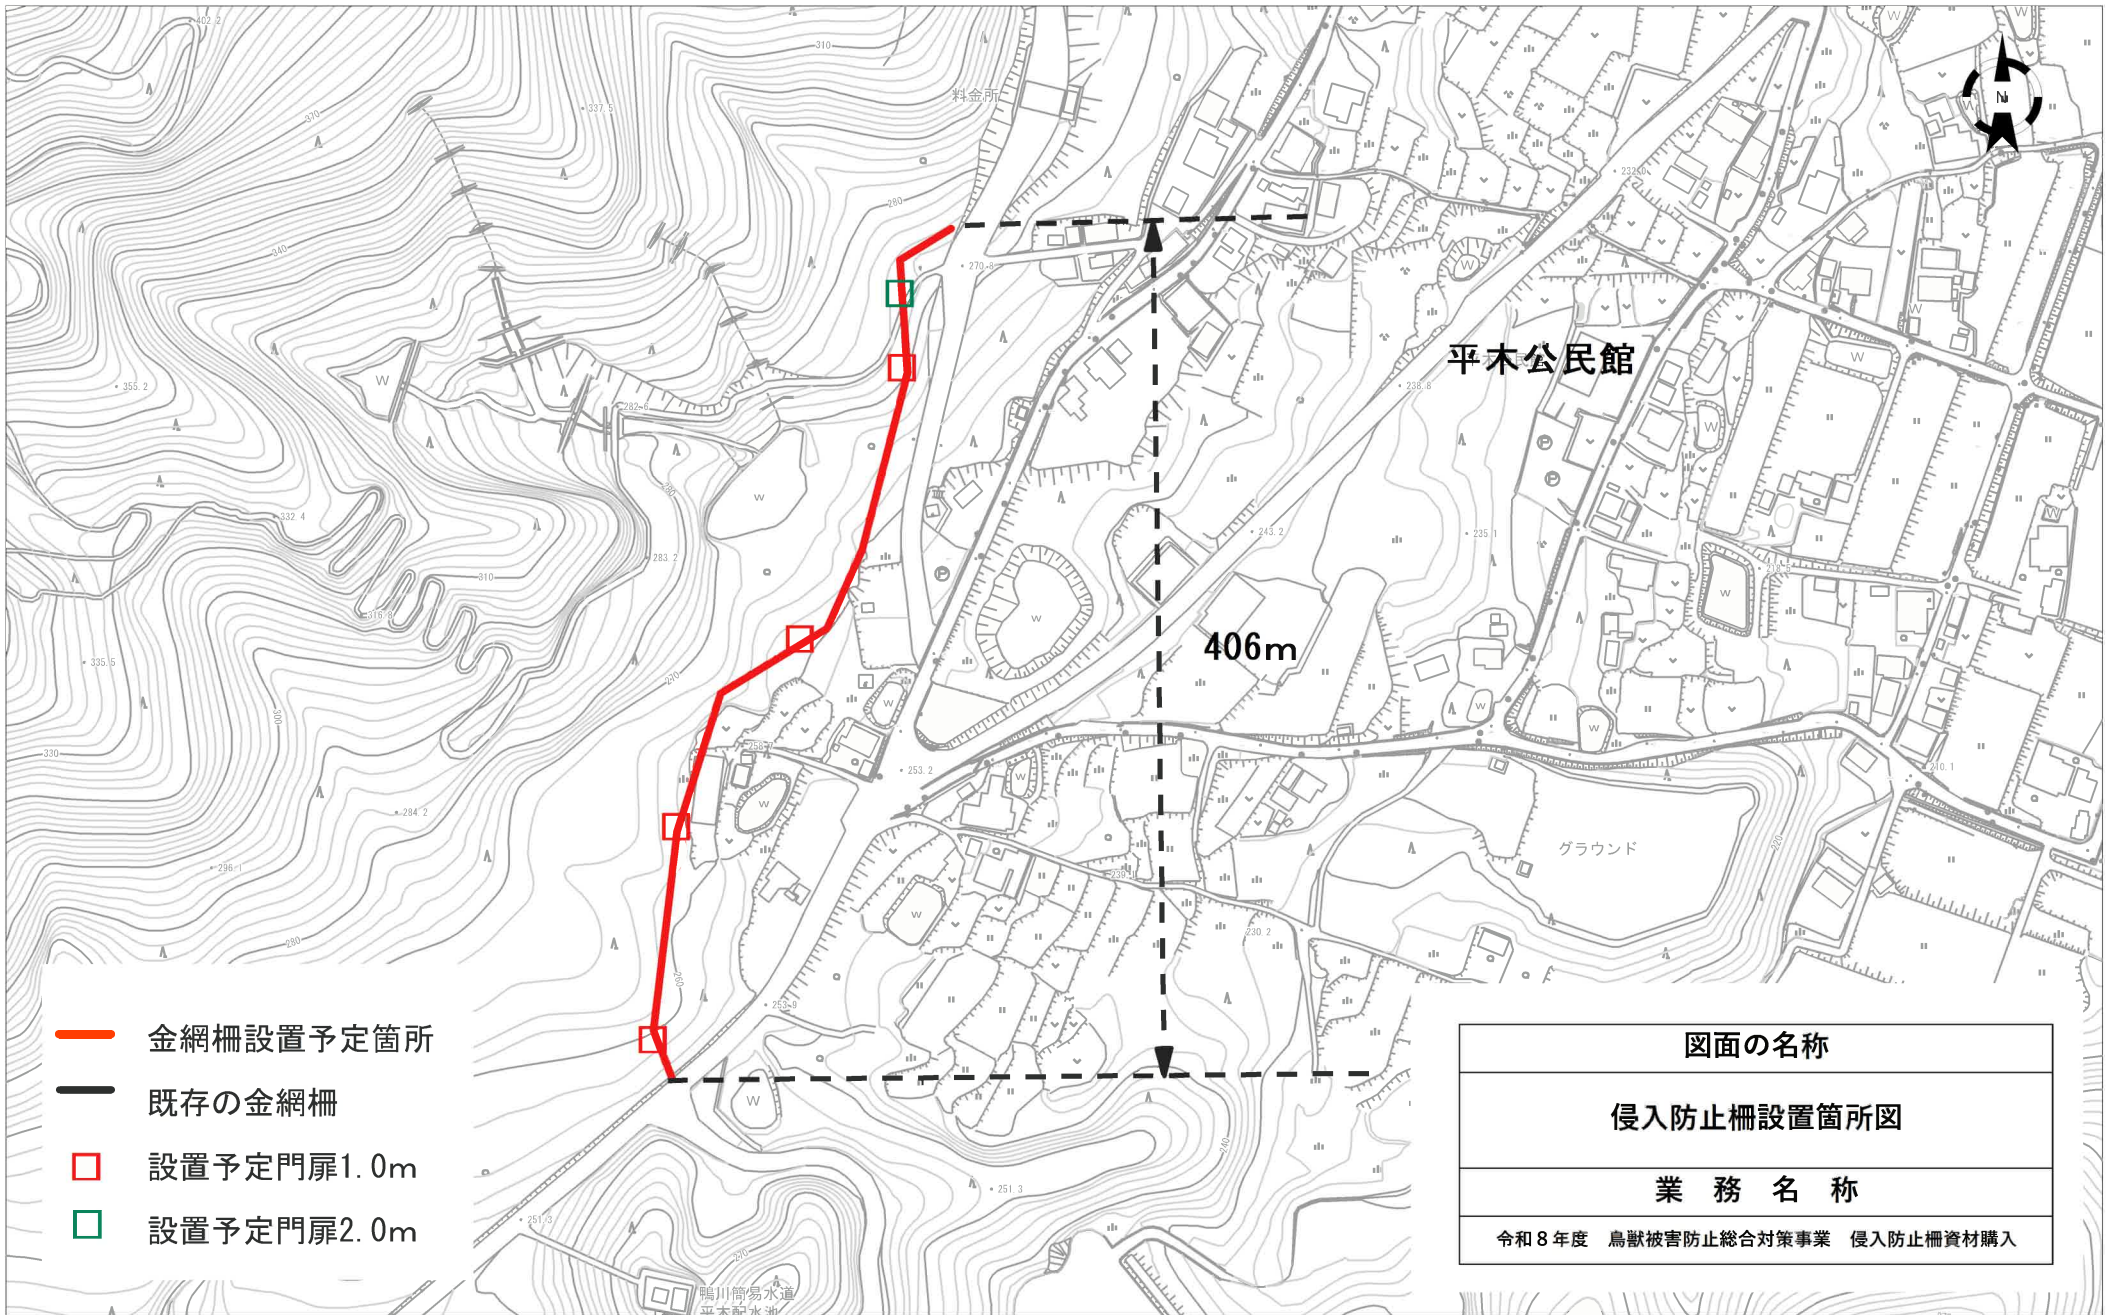

0 1/3000 150m

嵩上げ 平木