

平成30年度

予算特別委員会資料

教育委員会 中央図書館

平成30年度の予算概要（教育委員会 中央図書館）

図書館は「人にやさしく、暮らしに役立つ図書館」を念頭に置き、貸出を中心とした資料提供を展開していきます。資料収集については、加東市図書購入基準に基づき、要求が最も多い新刊図書や雑誌などを購入するとともに、加東市図書廃棄基準に基づき、傷みの激しい図書の買い替え等により蔵書の充実を図り、市民に役立ち、生活を豊かにする魅力のある蔵書の維持に努めます。また、職員については研修会等への積極的な参加を行い、専門知識を培うとともに資質向上に努めます。

1. 図書館運営事業 2, 556千円
 - ・ 4図書館の適正な運営、職員の研修会等への参加、資料搬送業務の委託、市民の意見を図書館運営に反映させるため図書館協議会の開催など、図書館運営の向上を図ります。
 - ・ 市内9小学校へ毎月図書館から本を届ける「おとどけ図書館」を学校の要望も取り入れながら行います。
 - ・ 北播磨広域定住自立圏ビジョンにより、3市1町の図書館間で図書等の相互利用の強化を図るとともに、返却本の預かりサービスにより利用者の利便性の向上を図ります。
2. 図書館充実事業 31, 406千円
 - ・ 図書館システムの維持管理を行い、パソコンや携帯電話での図書検索、予約サービスにより利用の拡大を図ります。
 - ・ 資料提供の充実のため、図書や新聞、雑誌等の購入を行います。
3. 図書館主催事業 144千円
 - ・ 子どもに読書の輪を広げるため、小学生の図書館体験として「おでかけ図書館」を実施します。
 - ・ 読書活動推進事業として、利用者参加型の催し等を実施し、図書館利用の促進を図ります。
 - ・ 保健センターと連携し「はじめてであう絵本」として、4カ月児健診の場で進展活動を行います。
4. 中央図書館施設維持管理事業 6, 076千円
 - ・ 中央図書館施設の適正な維持管理に努めます。
5. 図書・情報センター維持管理事業 39千円
 - ・ 図書・情報センター施設の適正な維持管理に努めます。
6. 滝野図書館施設維持管理事業 136, 220千円
 - ・ 老朽化した空調設備の改修工事を行います。
 - ・ 滝野図書館施設の適正な維持管理に努めます。
7. 東条図書館施設維持管理事業 7, 076千円
 - ・ 東条図書館施設の適正な維持管理に努めます。

(様式1)

歳入予算説明書

(一般会計)

(教育委員会 中央図書館) (単位：千円)

予 算 説 明 書 ペ ー ジ	科 目				本 年 度 予 算 額	前 年 度 予 算 額	比 較	予 算 見 積 概 要
	款	項	目	節				
36 ～ 37	2 1	0 6	弁償金	弁償金	2	2	0	図書館資料弁償金 汚れ、破損資料及び紛失資料弁償金 2
			雑入	雑入	20	20	0	自動販売機設置手数料 中央図書館自動販売機 1台 10
								滝野図書館自動販売機 1台 10
								公衆電話使用料 滝野図書館公衆電話使用料 1
40 ～ 41	2 2	0 1	緊急防災・減災事業債	緊急防災・減災事業債	128,200	5,700	122,500	滝野図書館空調設備改修工事監理業務 2,200
								滝野図書館空調設備改修工事 126,000

(様式2)

歳出予算説明書

(一般会計)

(教育委員会 中央図書館) (単位: 千円)

予 算 説 明 書 ペ ー ジ	科		目	事 業	本 年 度 予 算 額	前 年 度 予 算 額	比 較	本 年 度 予 算 財 源 内 訳		予 算 見 積 概 要	
	款	項									
210 ～ 211	1 0 5		図書館費	図書館運営事業	2,556	2,456	100	一般財源	2,556	図書館協議会委員報酬 112	
										通信運搬費 973	
										資料配送業務委託料 934	
										その他運営経費 537	
			図書館充実事業	31,406	25,124	6,282	そ の 他	7,732	消耗品費（その他資料費） 4,977		
							一般財源	23,674	図書館システム保守点検委託料 2,567		
									図書館システム使用料 5,915		
									図書購入費 17,823		
									郵送料ほか 124		
									図書館主催事業	144	144
			消耗品費ほか 129								
210 ～ 213	1 0 5	図書館費	中央図書館施設維持管理事業	6,076	6,356	△ 280	そ の 他	10	光熱水費 3,258		
							一般財源	6,066	施設管理委託料 2,060		
									修繕料ほか 758		
					図書・情報センター施設維持管理事業	39	48	△ 9	一般財源	39	消耗品費ほか 39

(様式2)

歳出予算説明書

(一般会計)

(教育委員会 中央図書館) (単位：千円)

予 算 説 明 書 ペ ー ジ	科		目		本 年 度 予 算 額	前 年 度 予 算 額	比 較	本 年 度 予 算 財 源 内 訳		予 算 見 積 概 要
	款	項	目	事 業						
210 ～ 213	1 0 5	0	図書館費	滝野図書館施設維持管理事業	136,220	15,063	121,157	地方債	128,200	修繕料 890
								その他	211	施設管理委託料 4,900
								一般財源	7,809	設計監理委託料 2,204
										工事請負費 126,063
										消耗品ほか 2,163
				東条図書館施設維持管理事業	7,076	28,186	△ 21,110	一般財源	7,076	燃料費 628
										光熱水費 5,808
										施設管理委託料 435
										修繕料ほか 205

(様式3)

主 要 事 業 計 画 書 (滝野図書館空調設備改修工事)

(一般会計)


(教育委員会 中央図書館) (単位: 千円)

全 体 計 画				前年度までの施行(実績額)			本 年 度 施 行						翌 年 度 以 降 施 行		
平成29年度～平成30年度							補 助 事 業			単 独 事 業					
事業内容	数 量	金 額		事業内容	数 量	金 額	事業内容	数 量	金 額	事業内容	数 量	金 額	事業内容	数 量	金 額
委 託 料	一式	5,984		委 託 料	一式	3,780				委 託 料	一式	2,204			
工 事 費	一式	126,063								工 事 費	一式	126,063			
計		132,047		3,780			0			128,267			0		
財 源 内 訳	国 庫 支 出 金														
	県 支 出 金														
	地 方 債	131,900		3,700						128,200					
	そ の 他														
	一 般 財 源	147		80						67					
	計	132,047		3,780			0			128,267			0		



外周管サイズ記号に依る。(φmm)				
部	管	ガス管	通気管 (DPR)	通気管 (DPR)

1. 空調室内の通気管は、冷暖房に依り、施工要する。
3. 空調室内の通気管、ポンプ室、機械室、エレベーター機械室は通気管とし、
通気管に依り、施工要する。

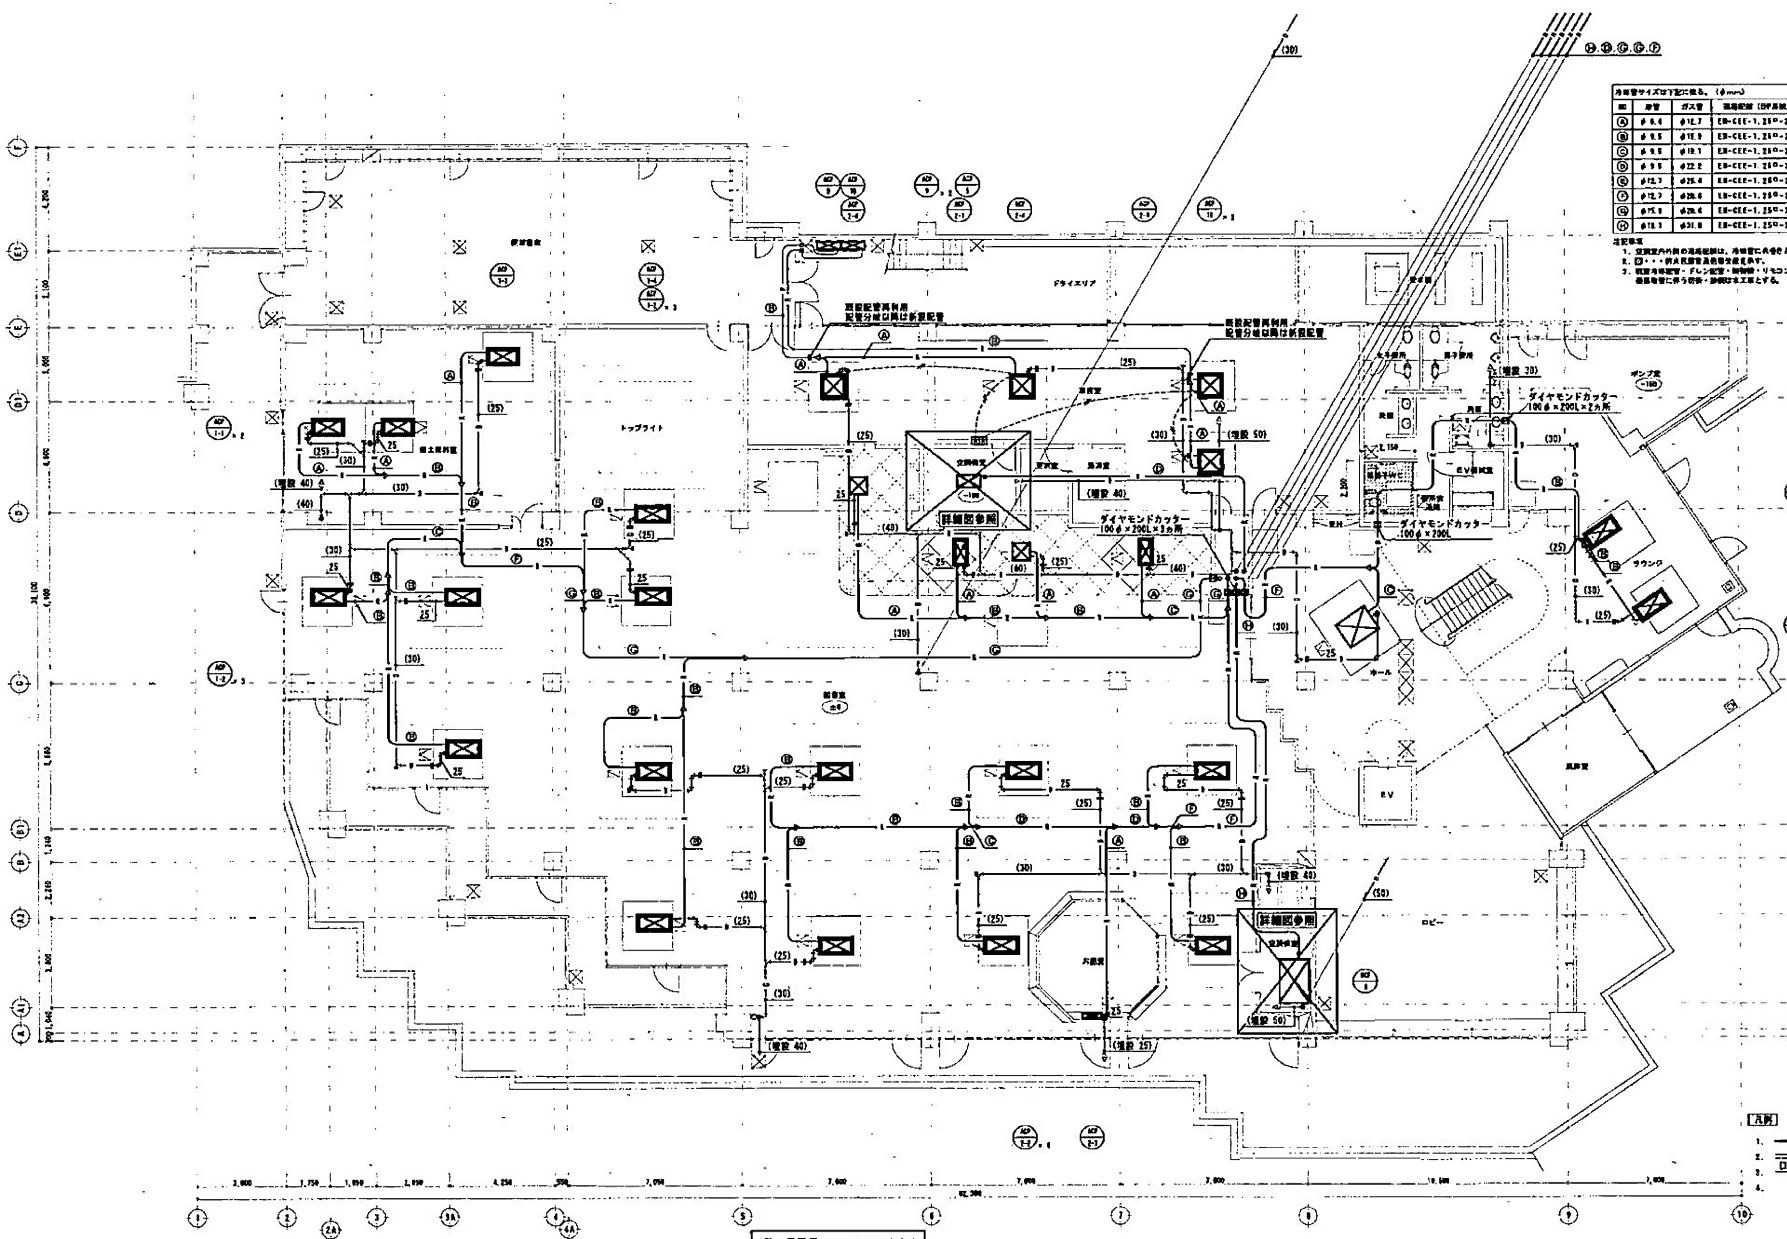


- 【凡例】
- 1. 空調管を示す
 - 2. 通気管を示す
 - 3. 排水管を示す
 - 4. 電気配線を示す

1階 平面図 5:100

				(改修)	図尺 1:100	日付 2018.01.06	№



1. 空調室内外管の通気管は、通気管に換気とし、本工種とする。

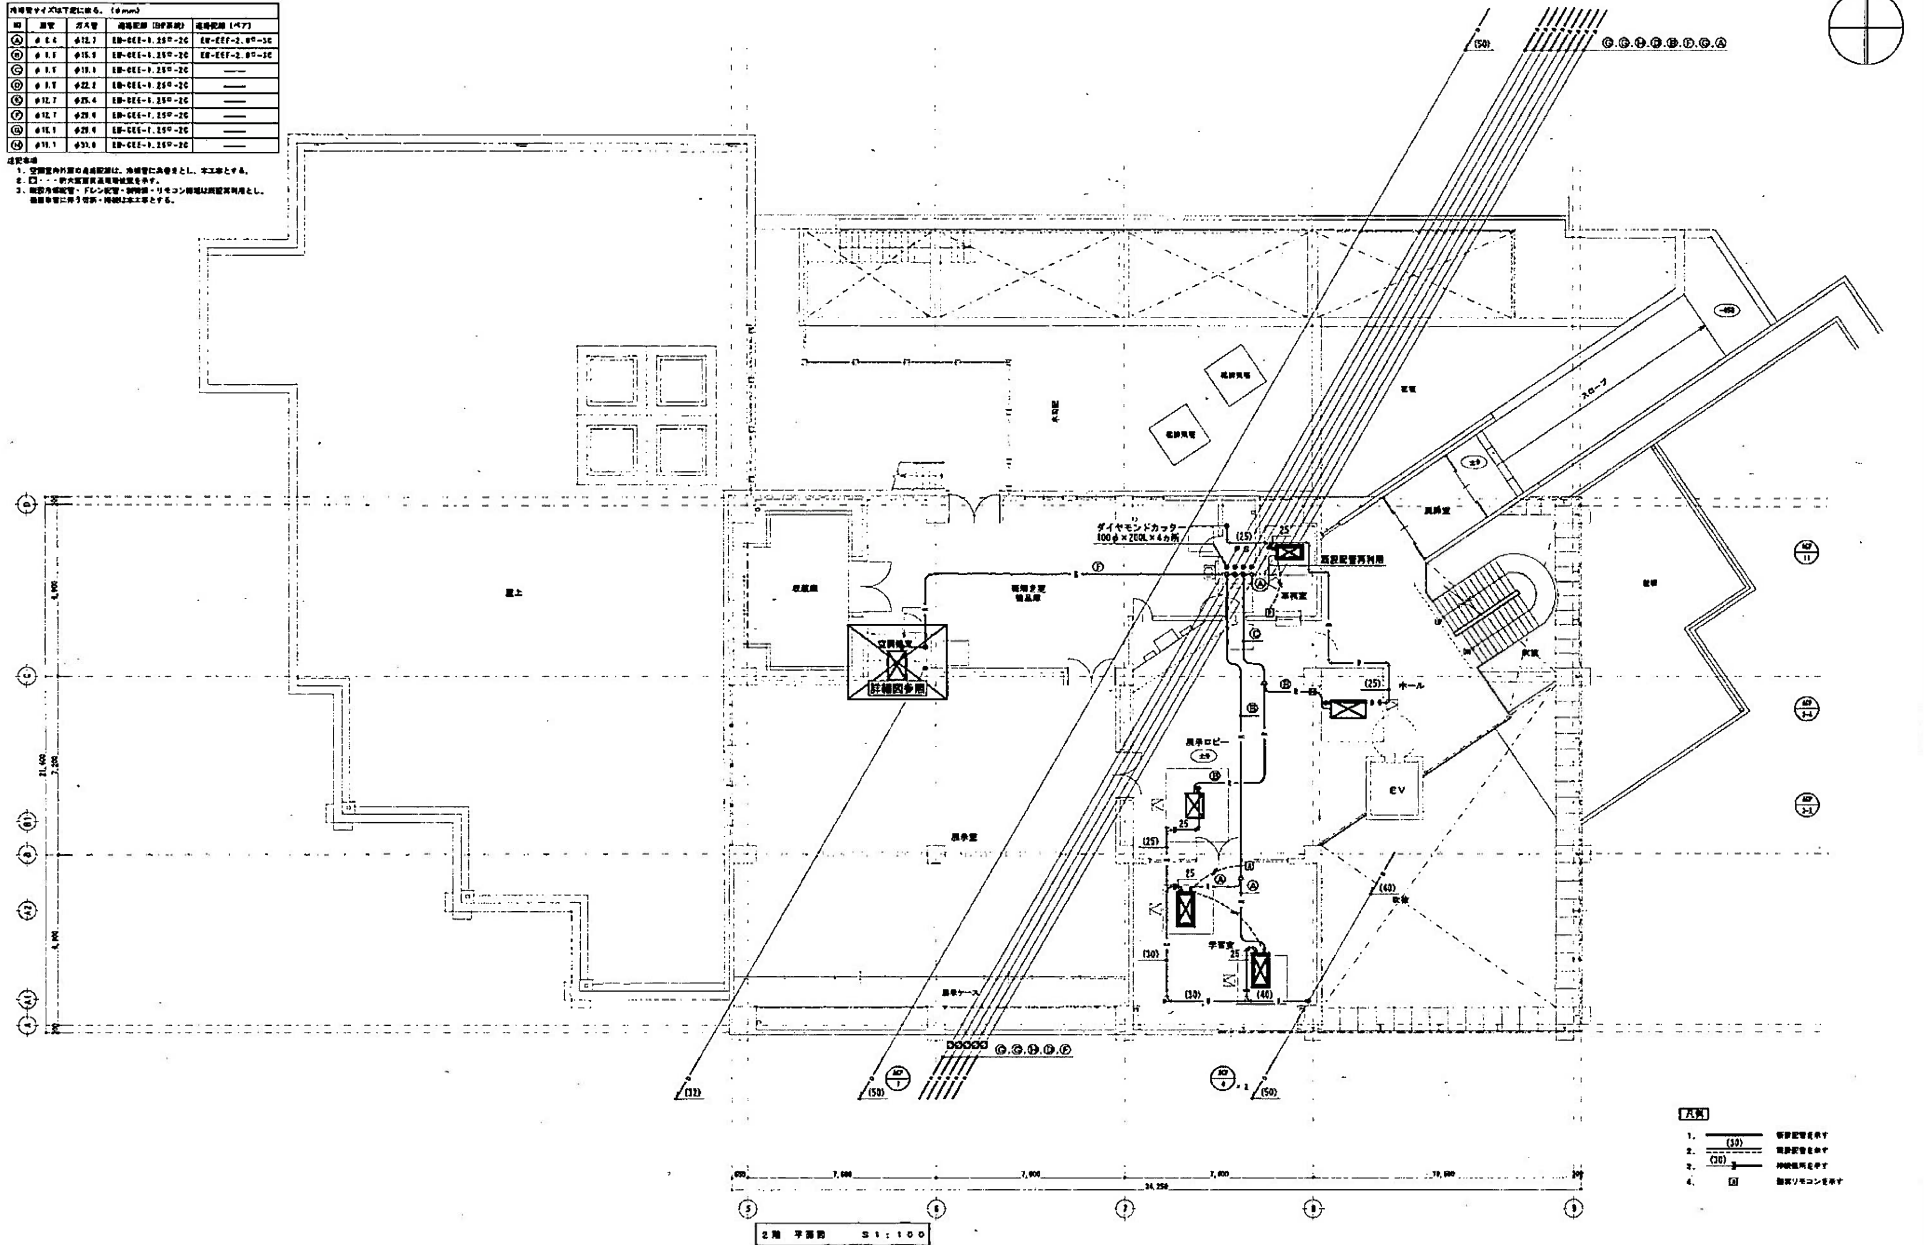

加東市	設計者	計画・監理者	検査者	工事名	工事番号	加東市	図面番号
				(改修)	縮尺 1:100	日付 2018.01.00	No


- 注記事項
1. 図面記載の配管は、冷媒管に用いる。本工事とする。

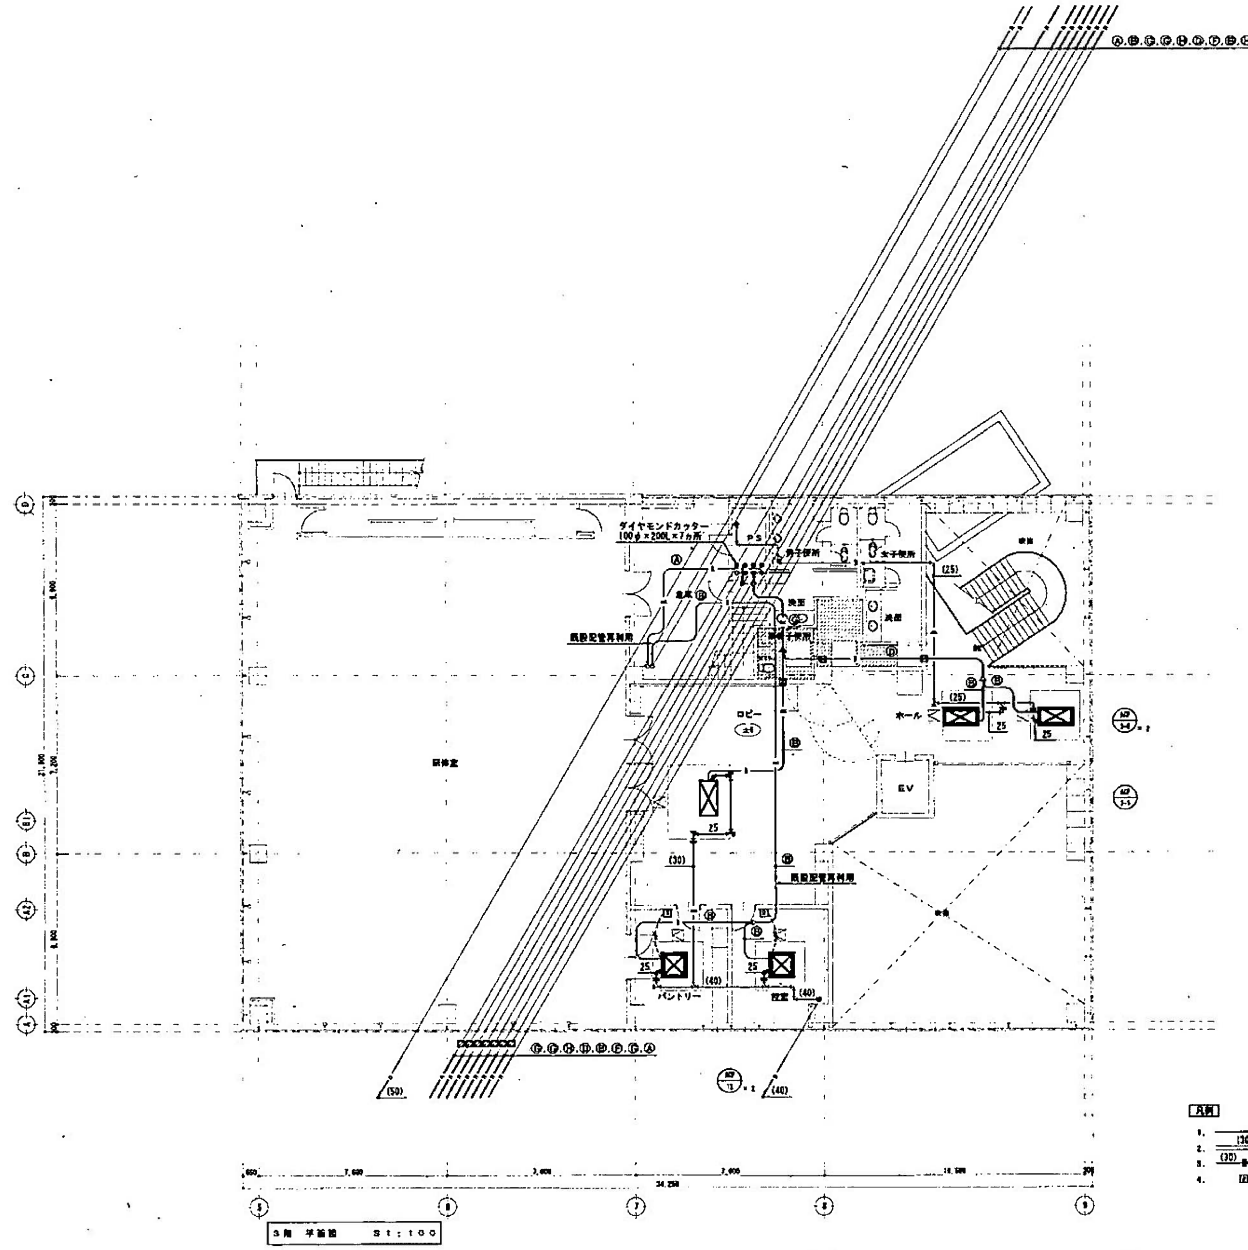


- 凡例

				施 名	空間設備部 (配管)	縮尺	1:100	日付	2018.01.00
					3層 平面図				No




図	図名	図式	図式	図式


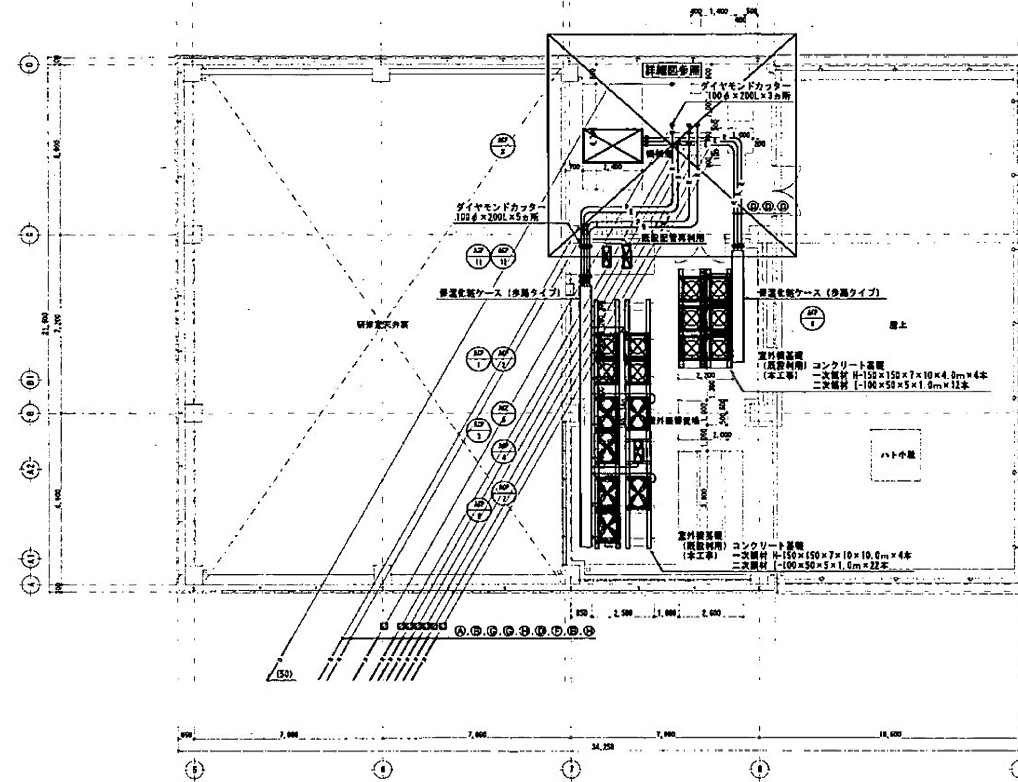

4層 平面図 S1:100

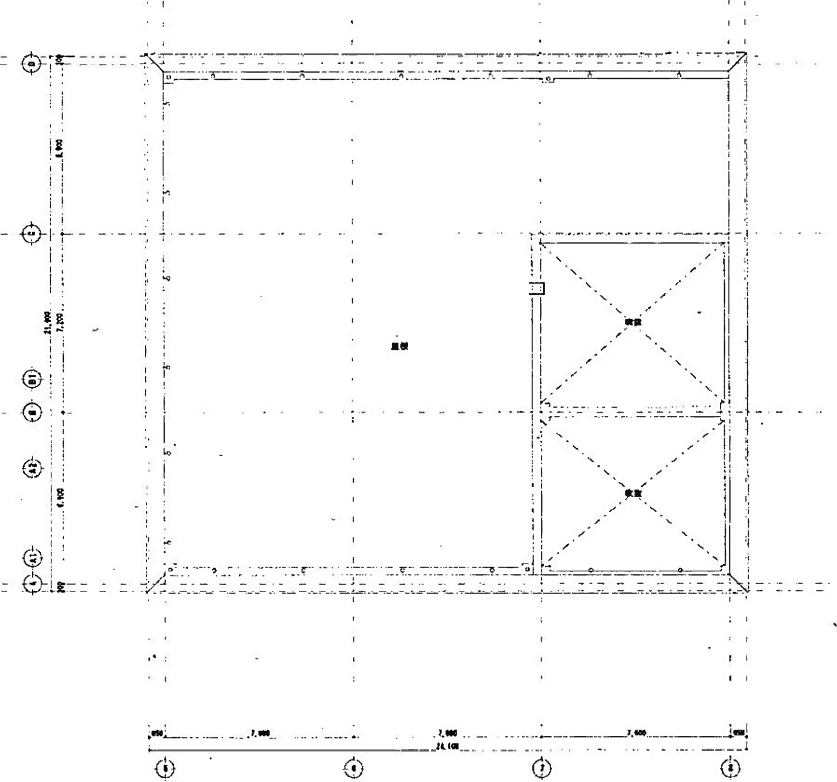

5層 平面図 S1:100


凡例


				図 名 空間改良図 (配管)	縮尺 1:100	日付 2018.01.00	No
				4層・5層 平面図 (改修)			



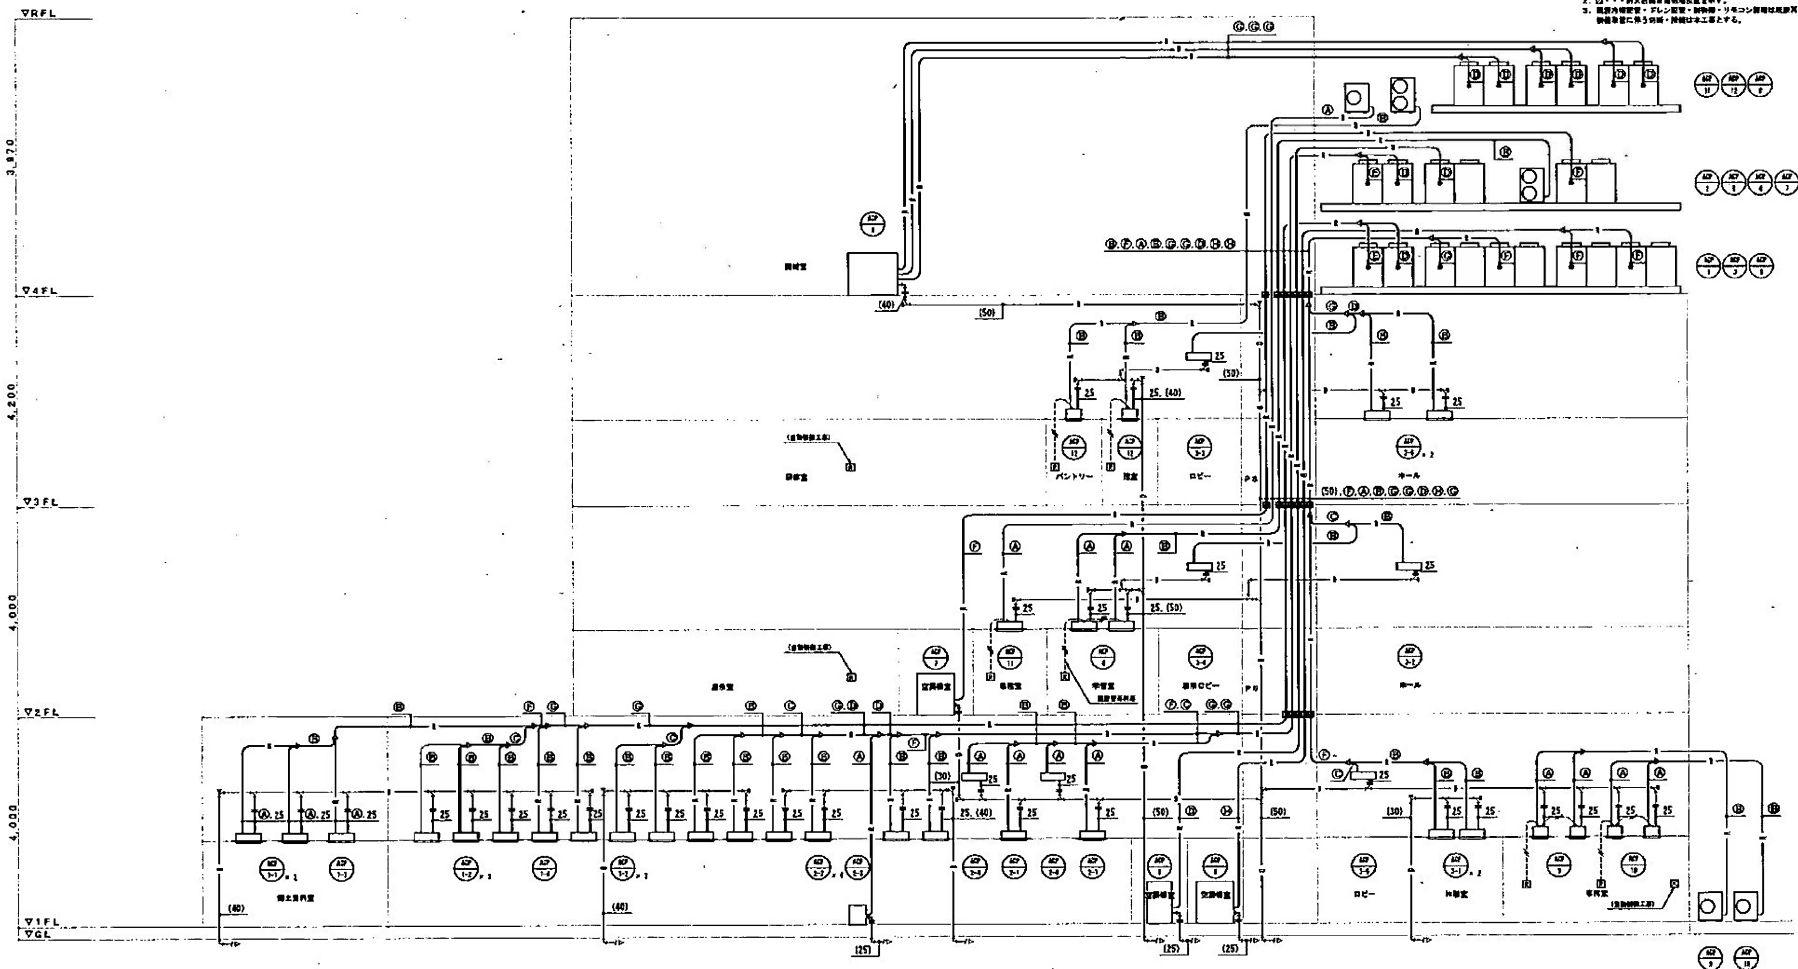

空調設備 系統図


				部 名	空調設備図 (配管)	縮尺	—	日付	2018.01.00
					系統図	(改修)			No