


凡 例		
部位	仕上材	
A 教室部	複層ビニル床シート貼	
B 階段部	発泡複層ビニル床シート貼	

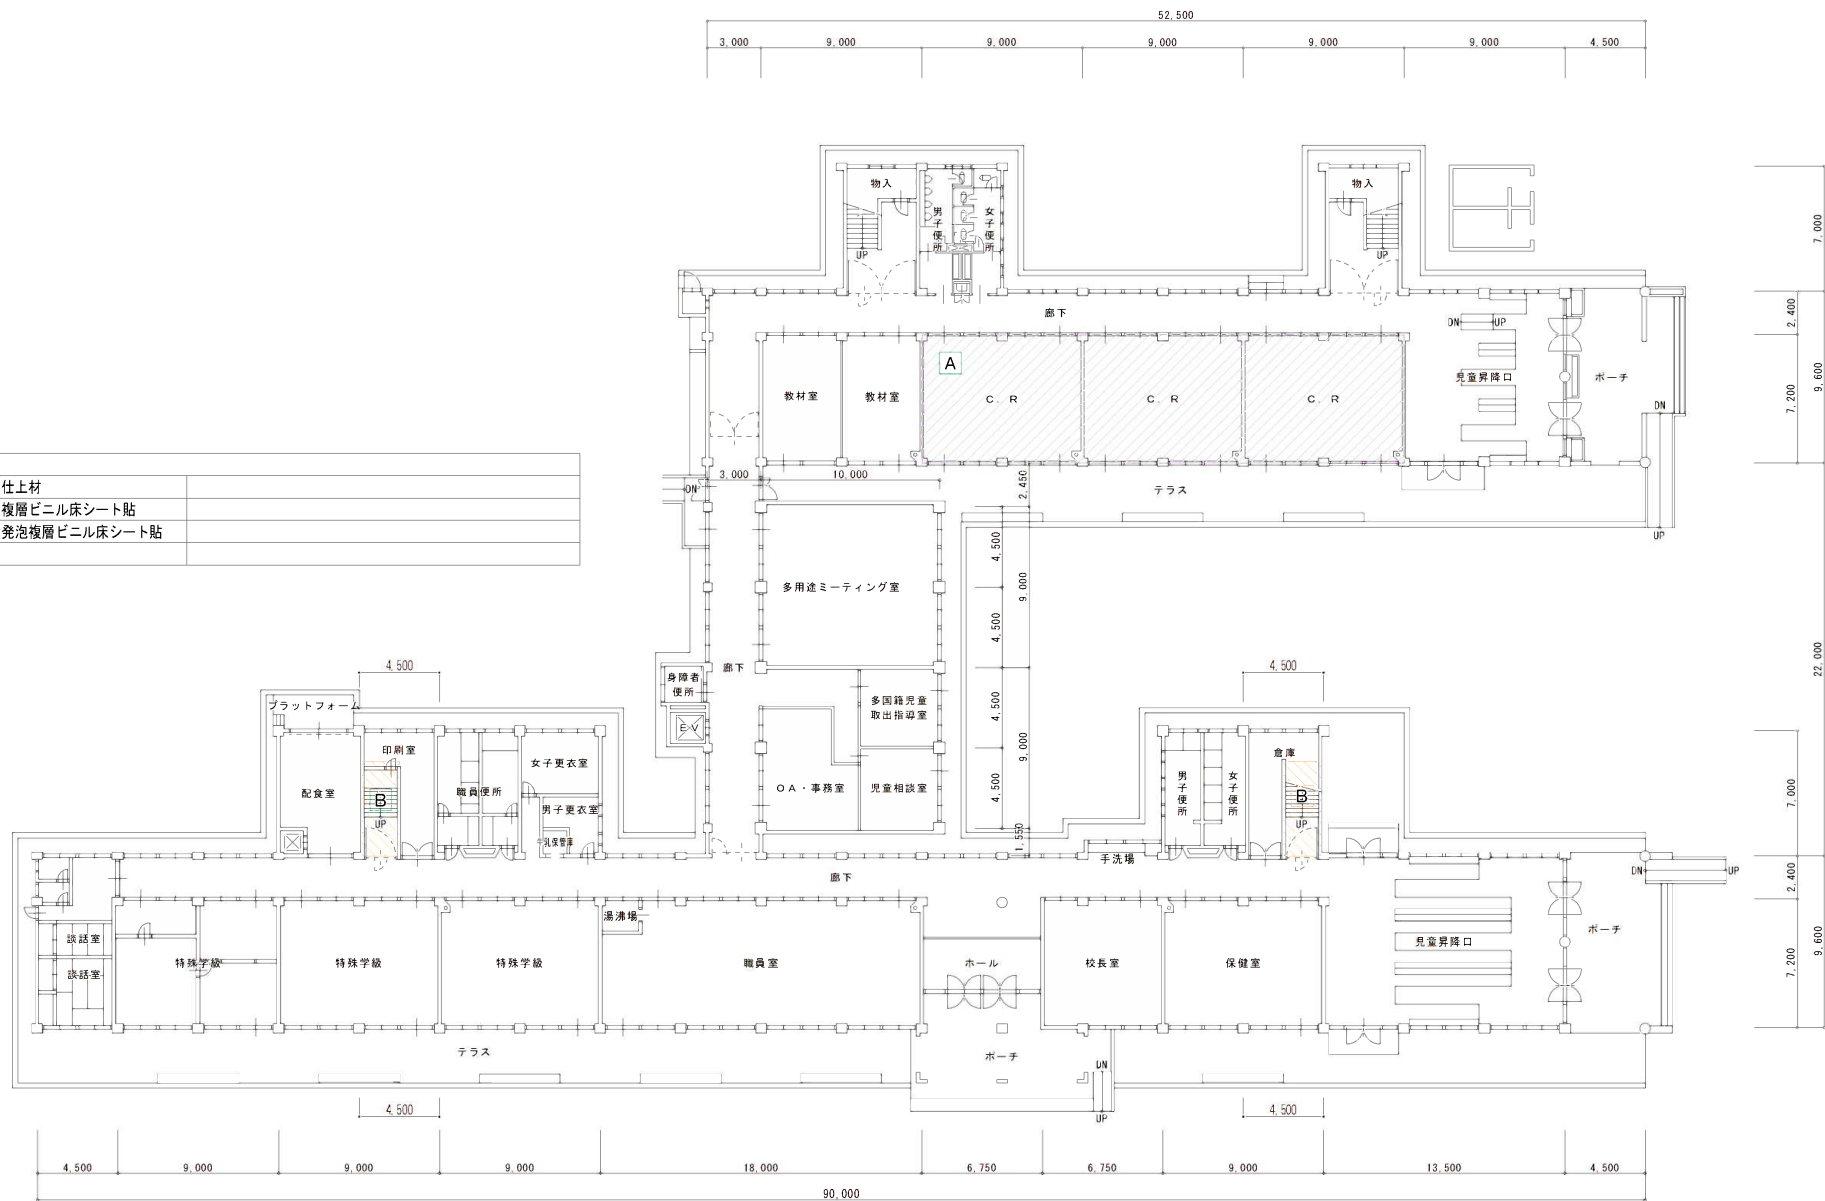

加東市役所
〒673-1493 兵庫県加東市社50番地
TEL: 0795-42-3301(代表)

加東市教育委員会


設計者

法適合確認欄

印

【社小学校普通教室等床改修工事 1階】

凡 例		
部位	仕上材	
A 教室部	複層ビニル床シート貼	
B 階段部	発泡複層ビニル床シート貼	

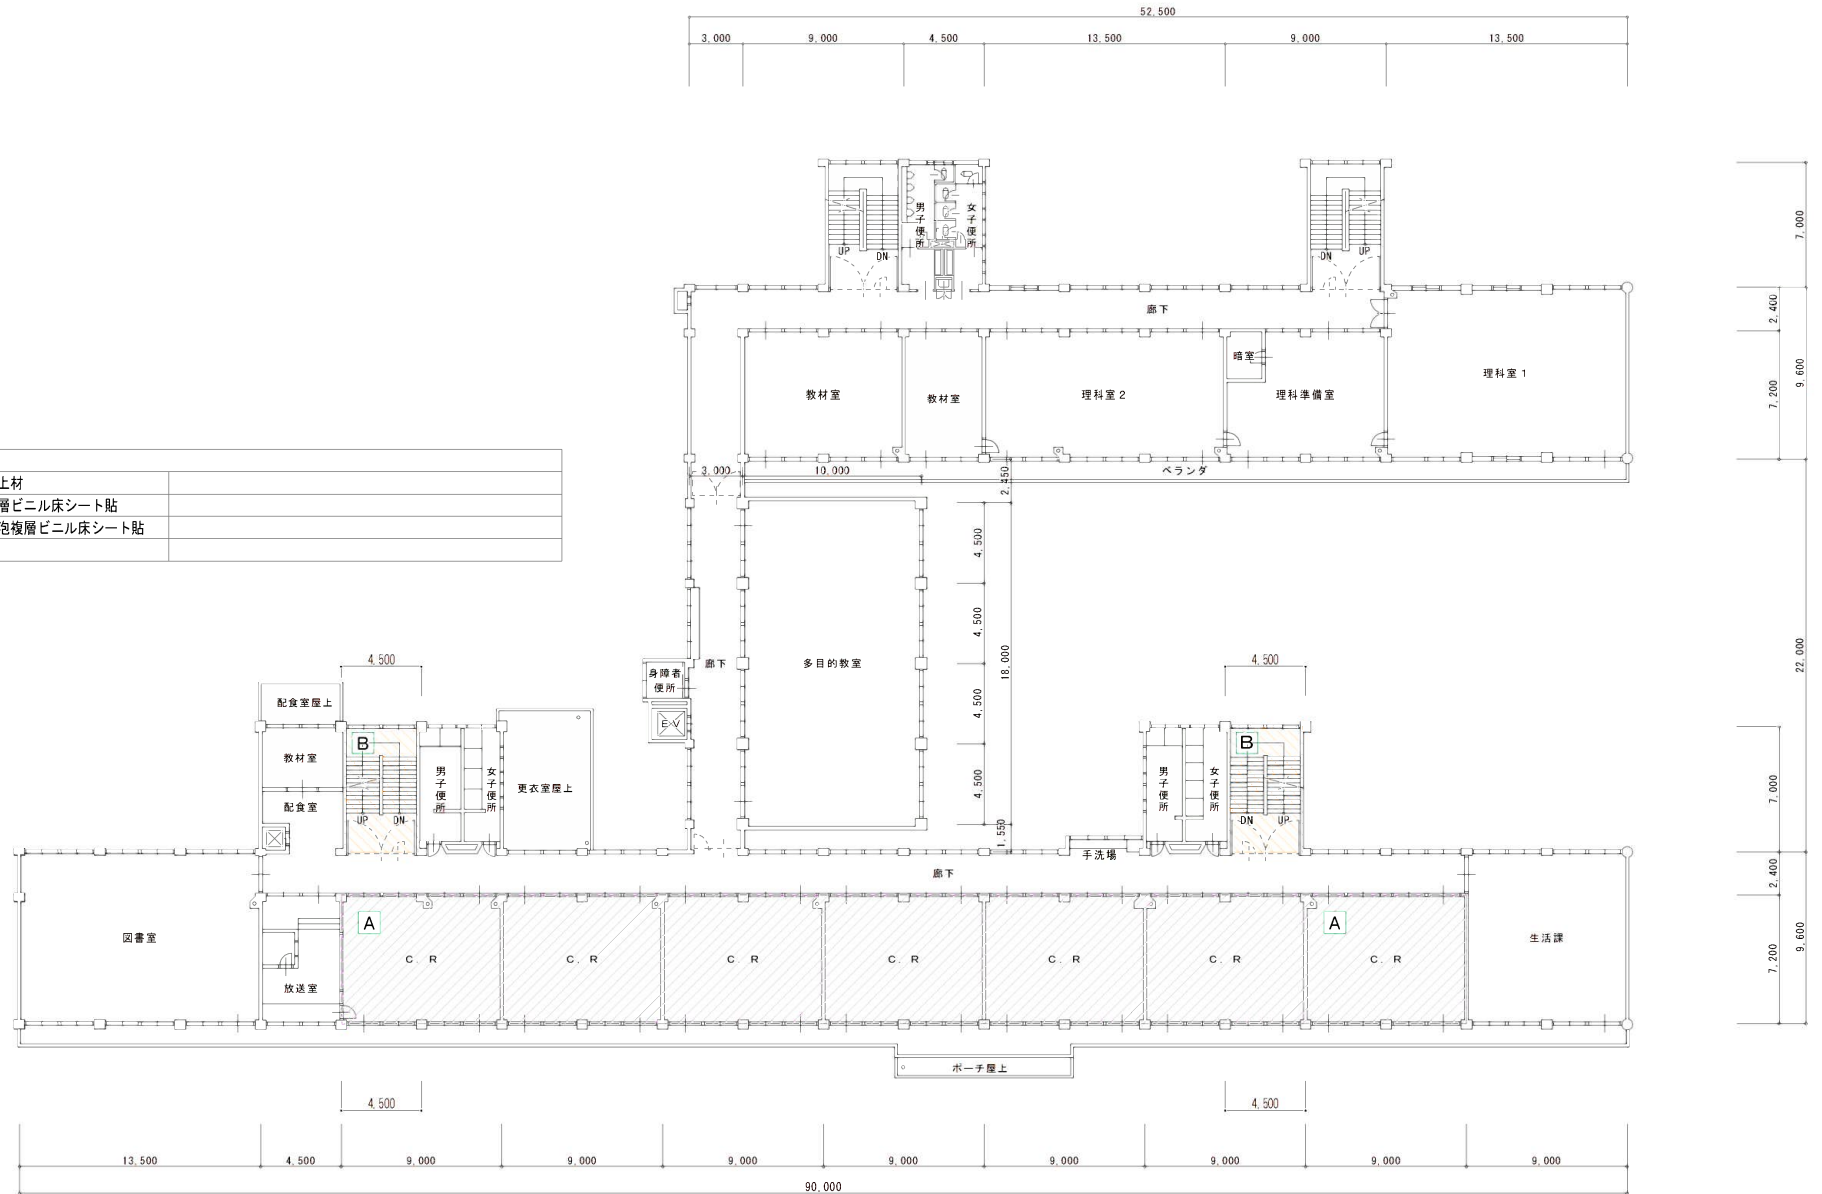

加東市役所
〒673-1493 兵庫県加東市社50番地
TEL: 0795-42-3301(代表)


加東市教育委員会

設計者

法適合確認欄

【社小学校普通教室等床改修工事 2階】

凡 例		
部位	仕上材	
A 教室部	複層ビニル床シート貼	
B 階段部	発泡複層ビニル床シート貼	

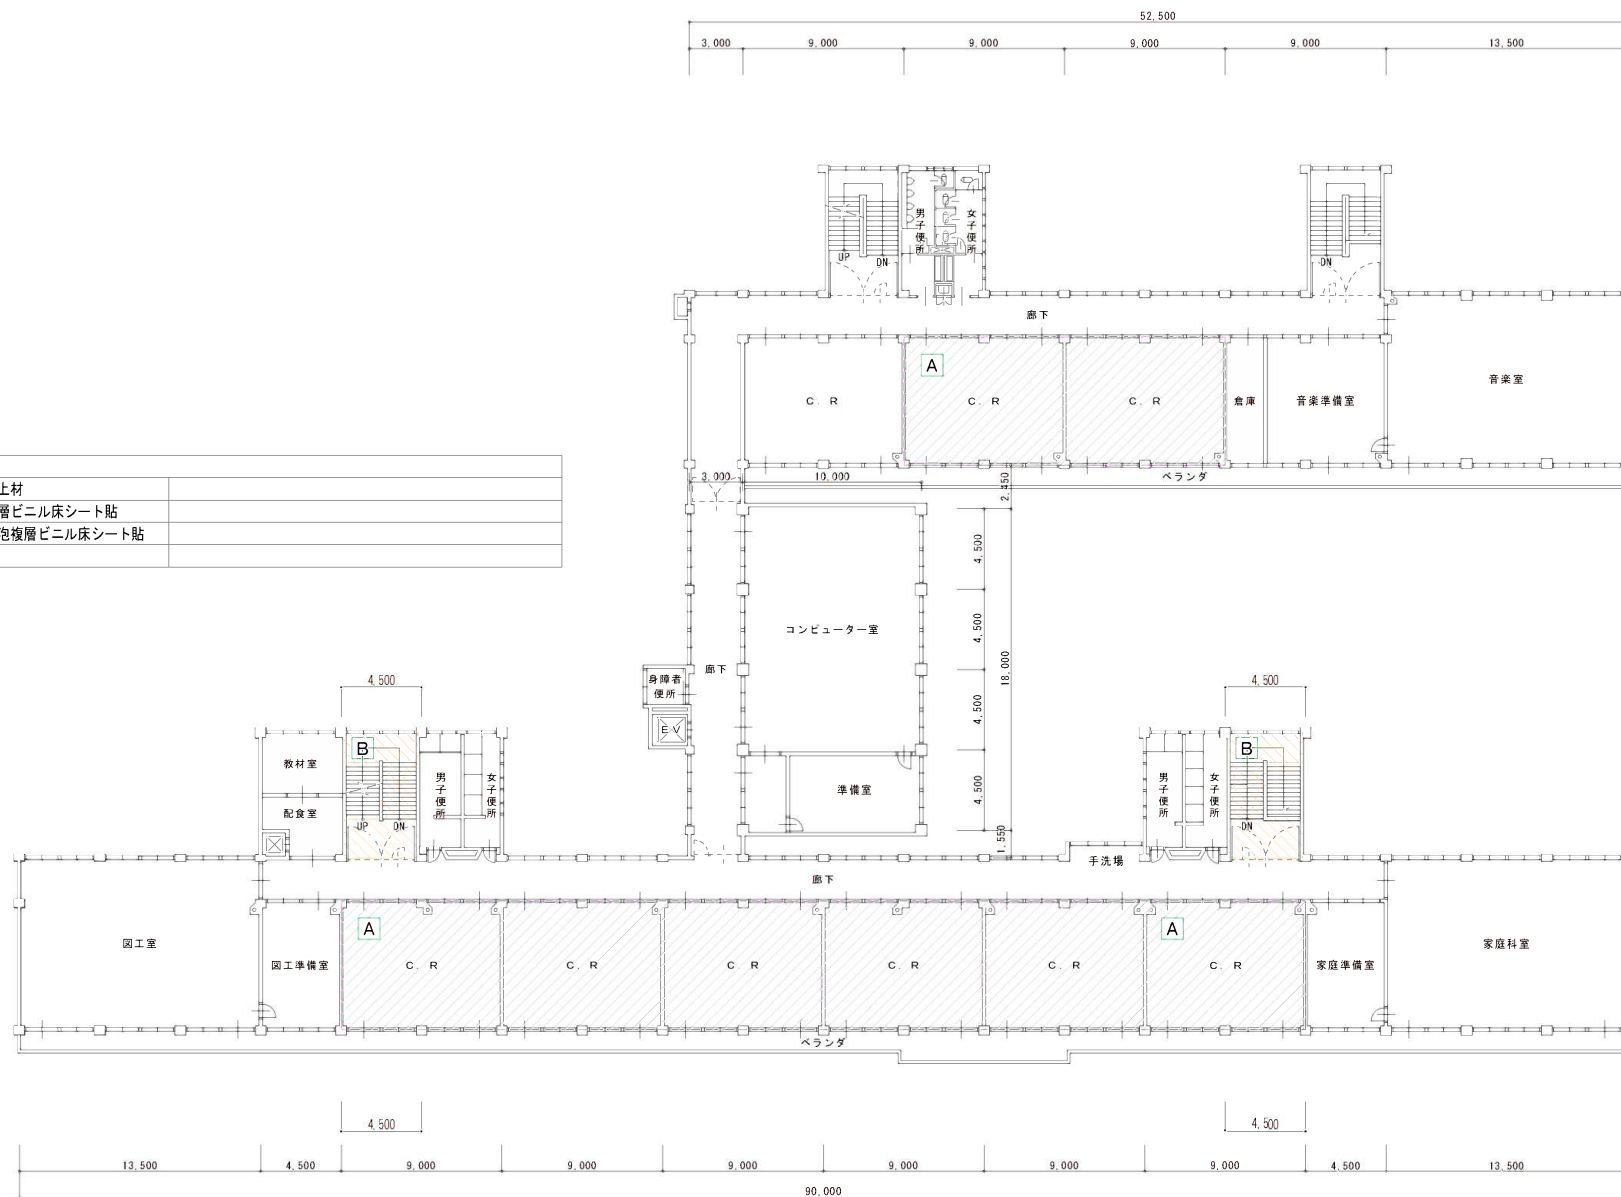


加東市役所
〒673-1493 兵庫県加東市社50番地
TEL: 0795-42-3301(代表)

加東市教育委員会

設計者

法適合確認欄

【社小学校普通教室等床改修工事 3階】

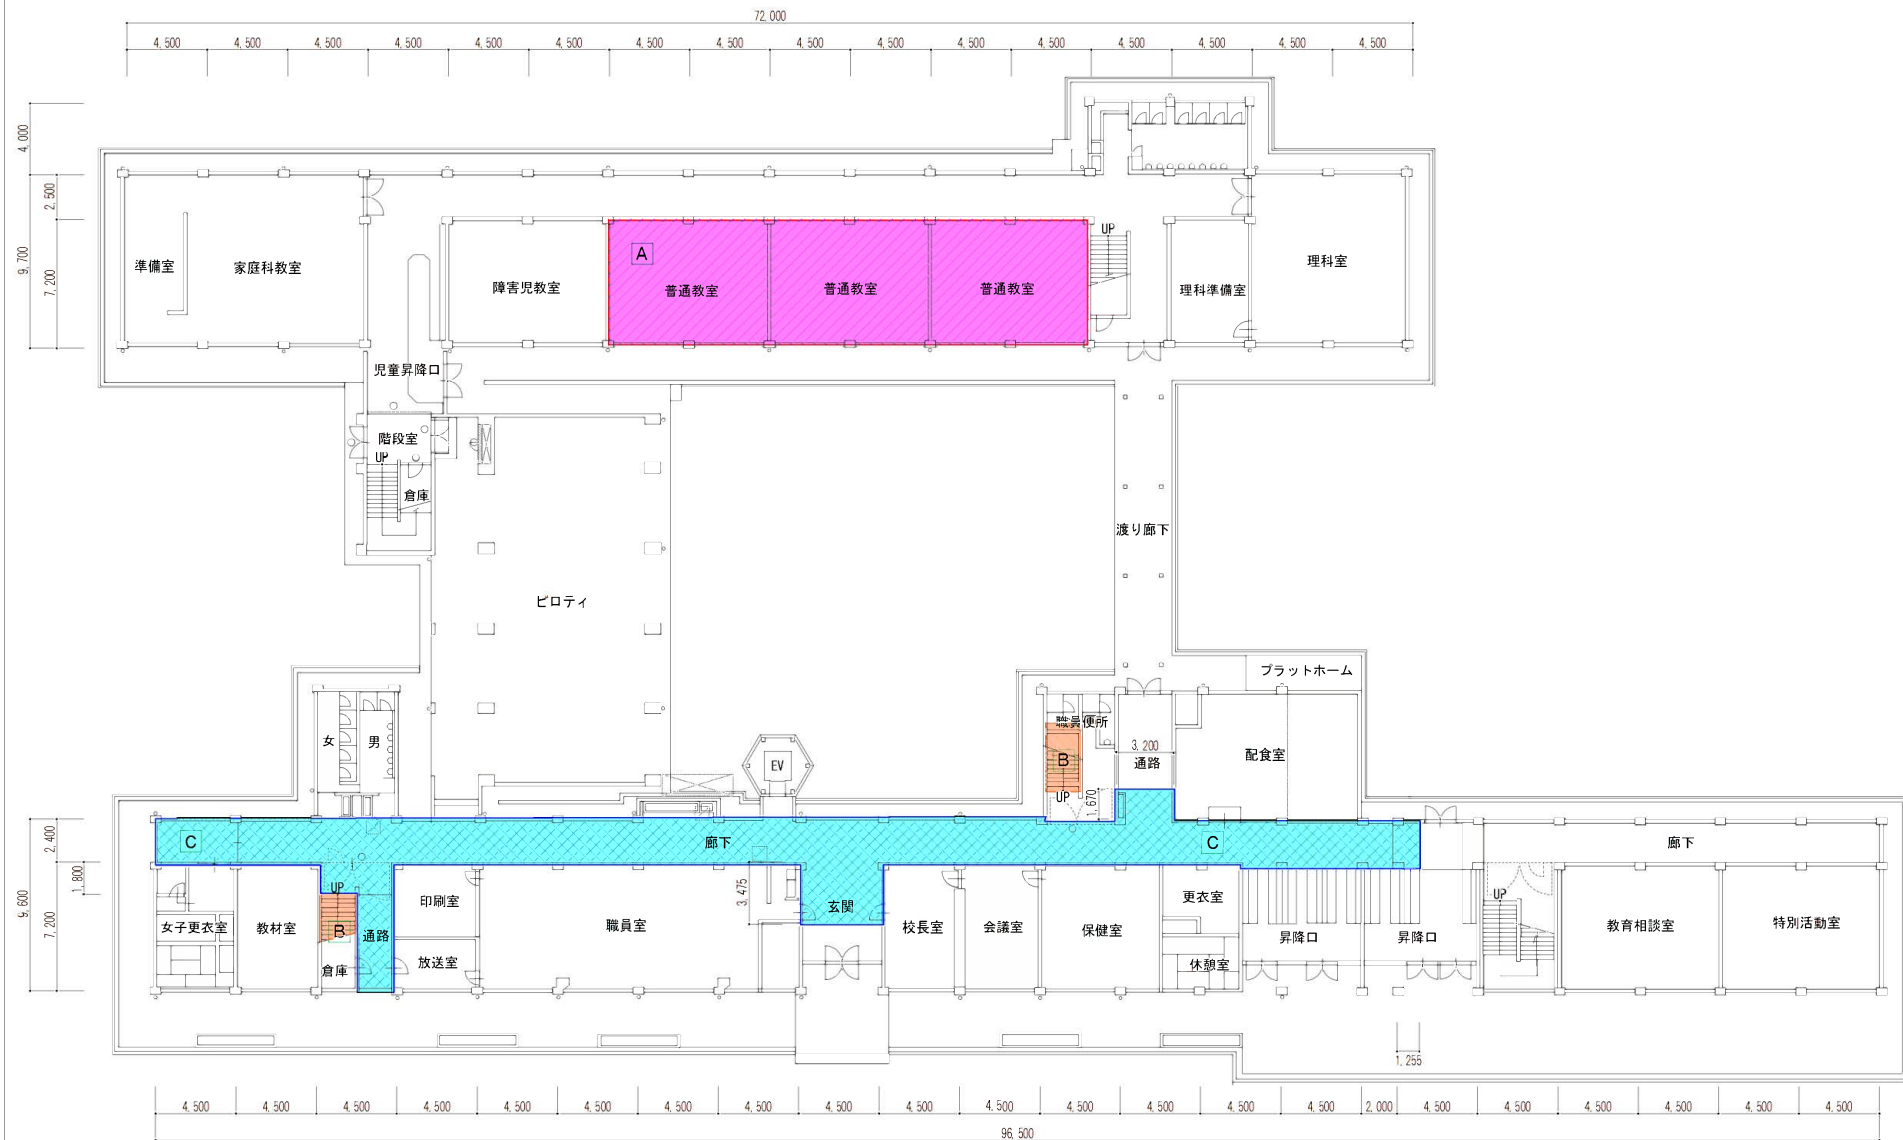

1階平面図 (S=1/300)

凡 例		
部位	仕上材	
A 教室部	複層ビニル床シート貼	
B 階段部	複層ビニル床シート貼	
C 廊下部	発泡複層ビニル床シート貼	




加 東 市 役 所
〒673-1493 兵庫県加東市社50番地
TEL : 0795-42-3301(代表)


加 東 市 教 育 委 員 会

設 計 者

法 規

【滝野東小学校普通教室等床改修工事 1階】

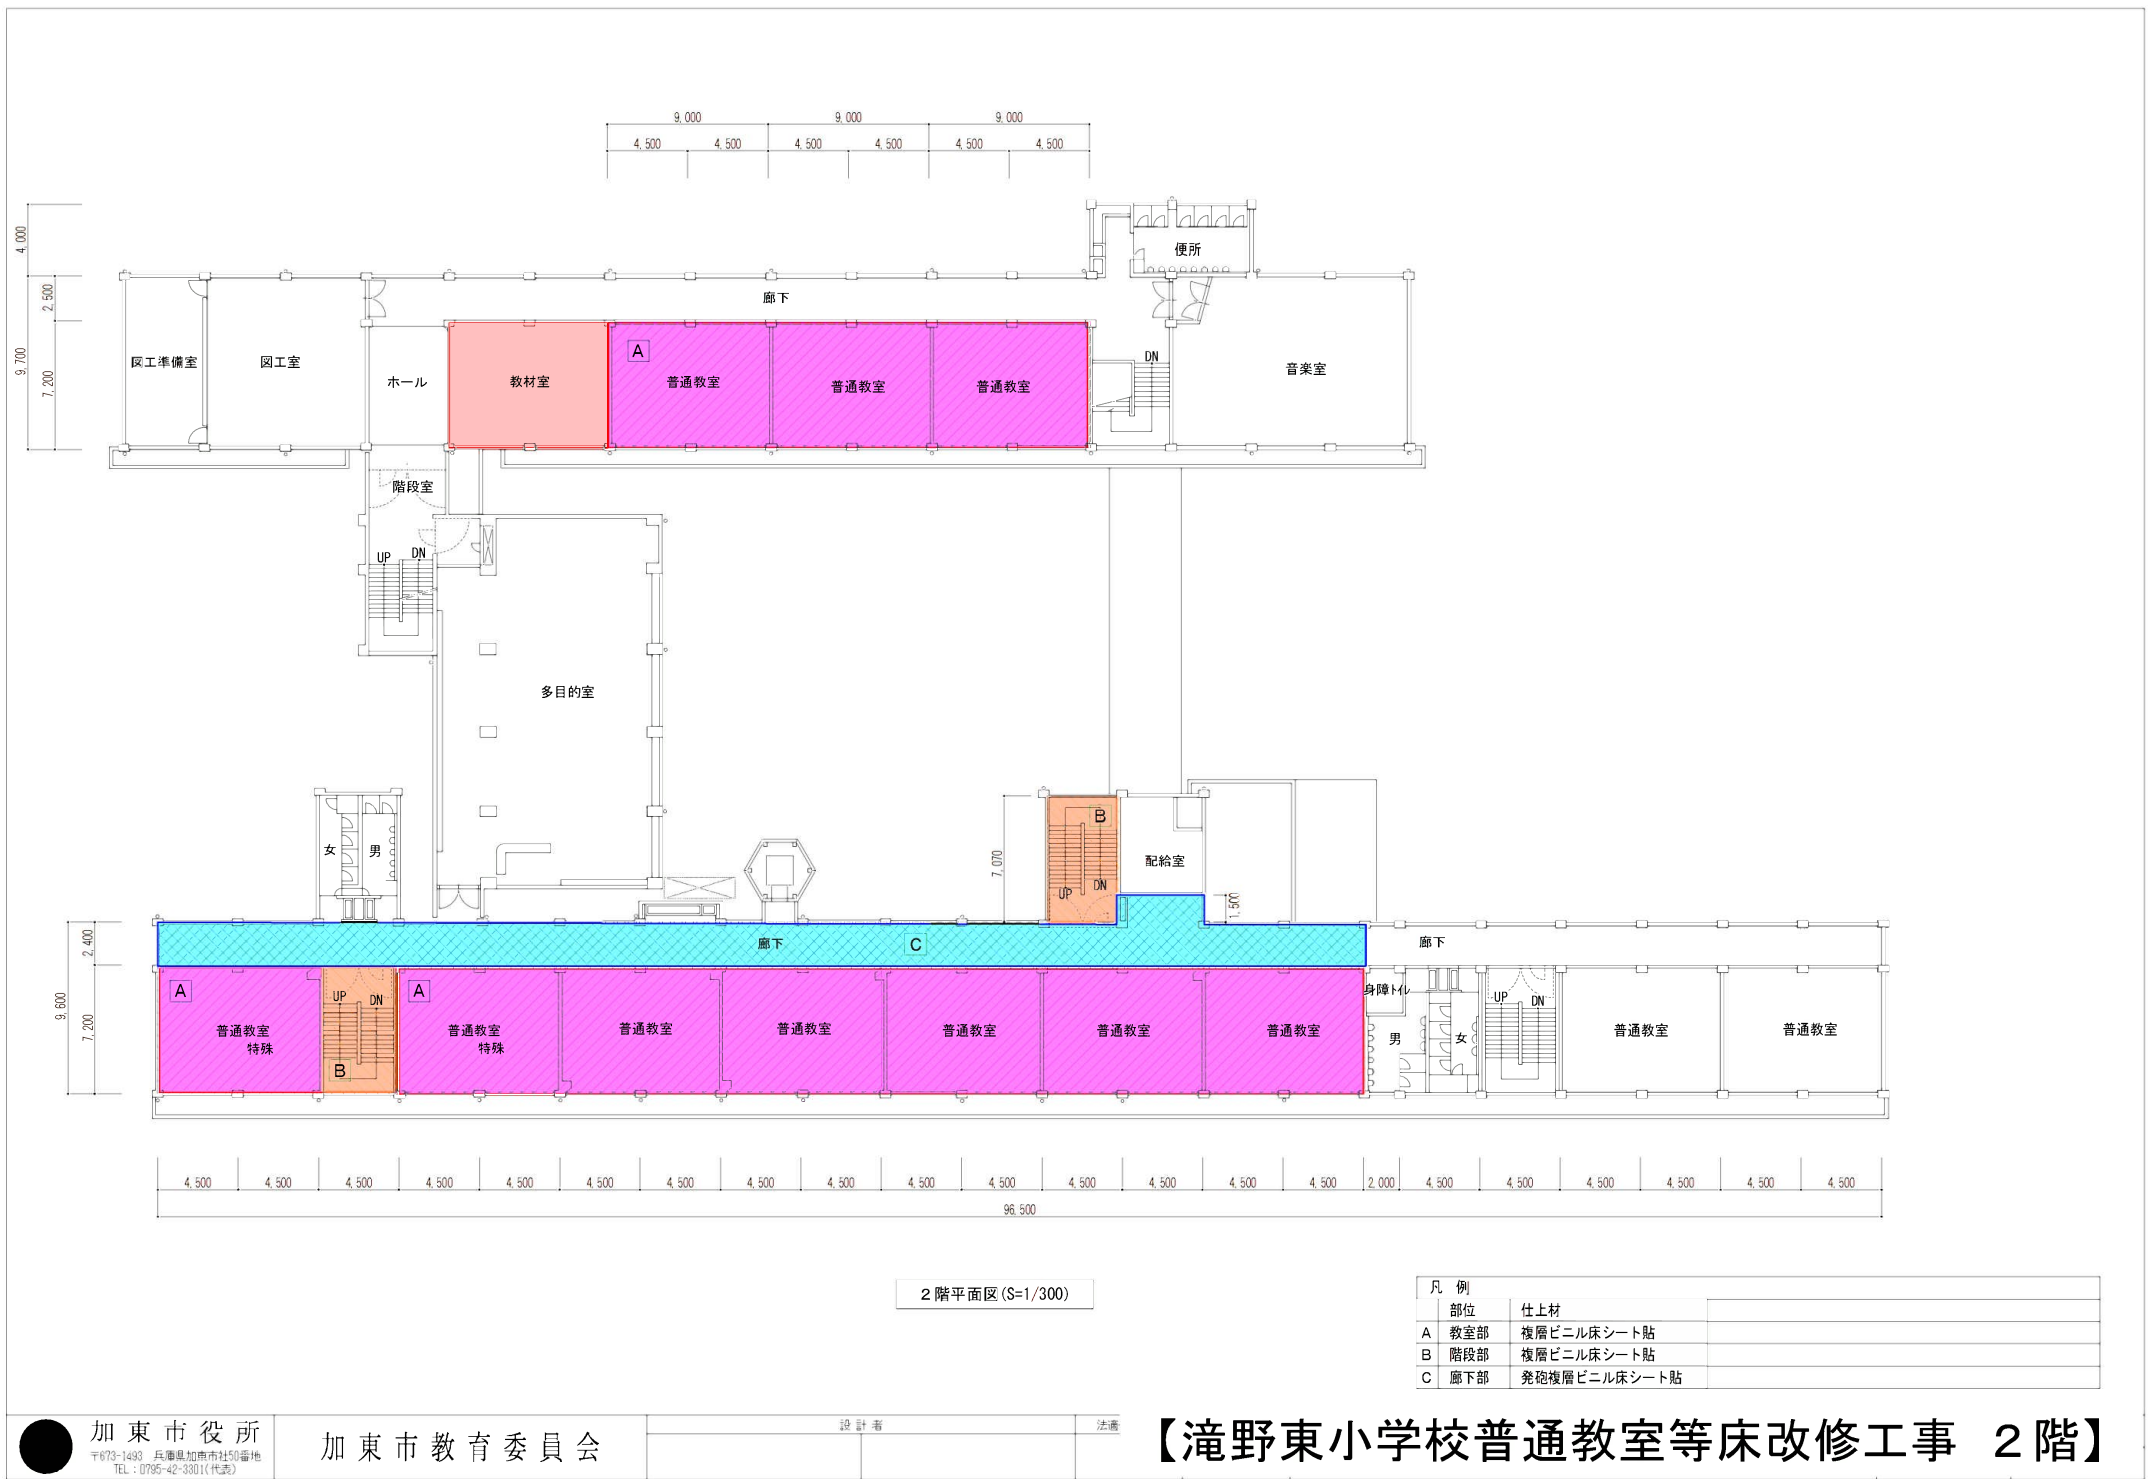

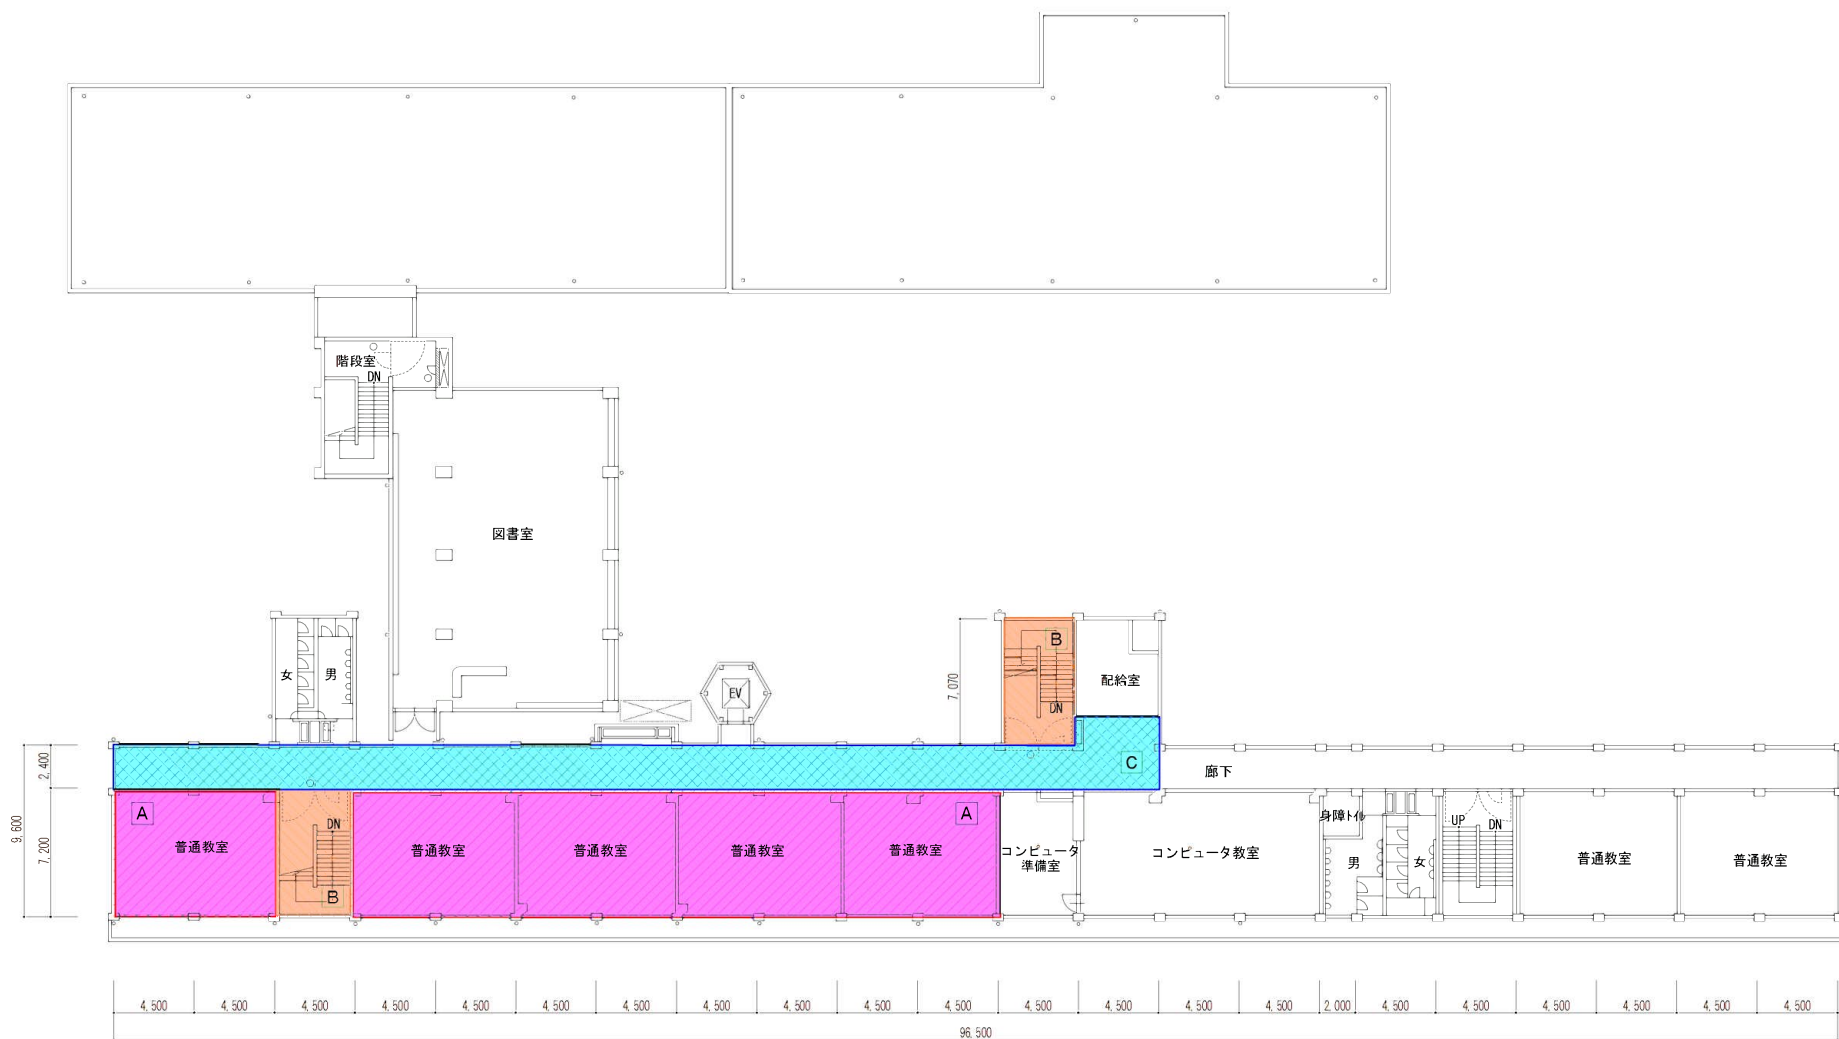

3階平面図 (S=1/300)

凡 例		
部位	仕上材	
A 教室部	複層ビニル床シート貼	
B 階段部	複層ビニル床シート貼	
C 廊下部	発砲複層ビニル床シート貼	




加東市役所
〒673-1493 兵庫県加東市社50番地
TEL: 0795-42-3301(代表)

加東市教育委員会

設計者

法通

【滝野東小学校普通教室等床改修工事 3階】

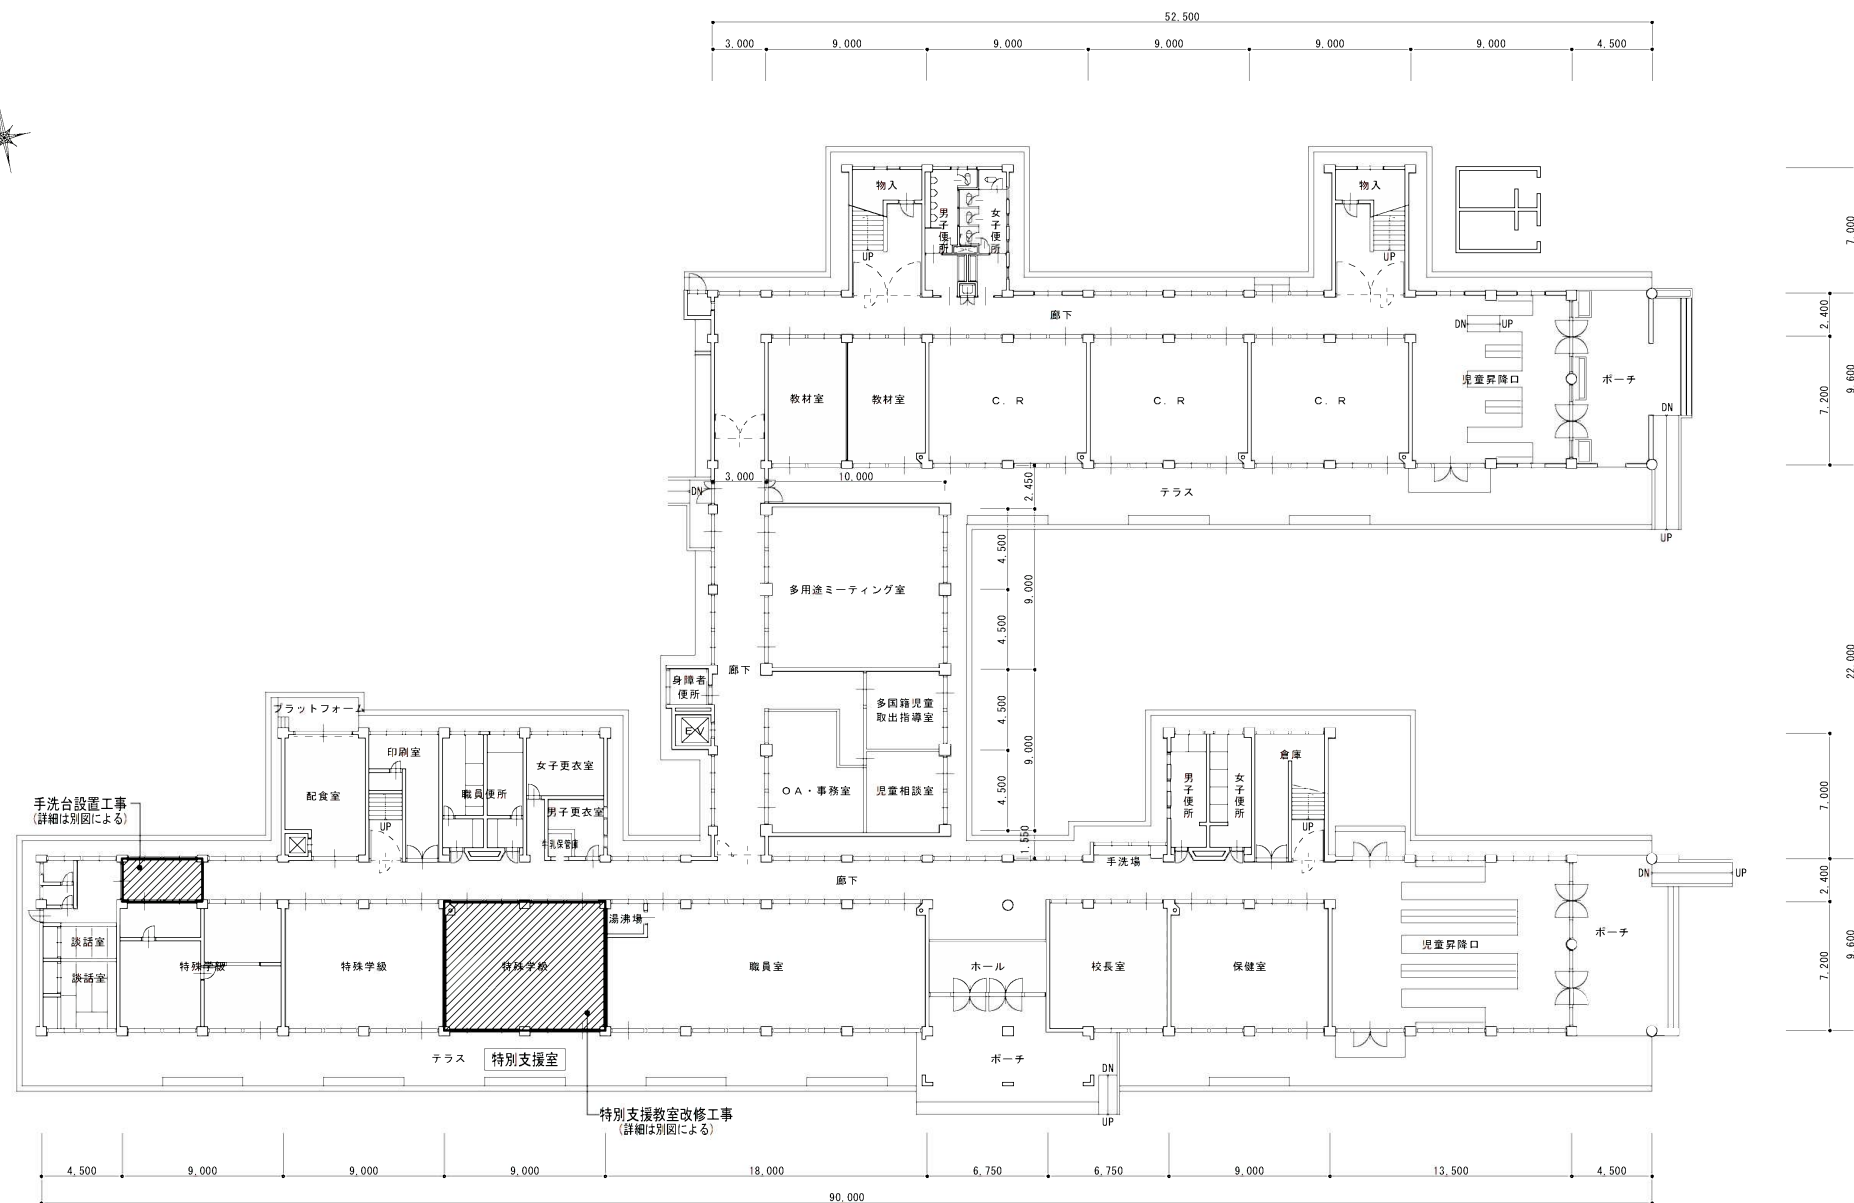

1階平面図(S-1/100)




加東市役所

〒673-1493 兵庫県加東市社町番地 TEL: 0795-42-3301(代表)

設計者

【社小学校ほか 1 校特別支援教室等改修工事】
(社小学校)

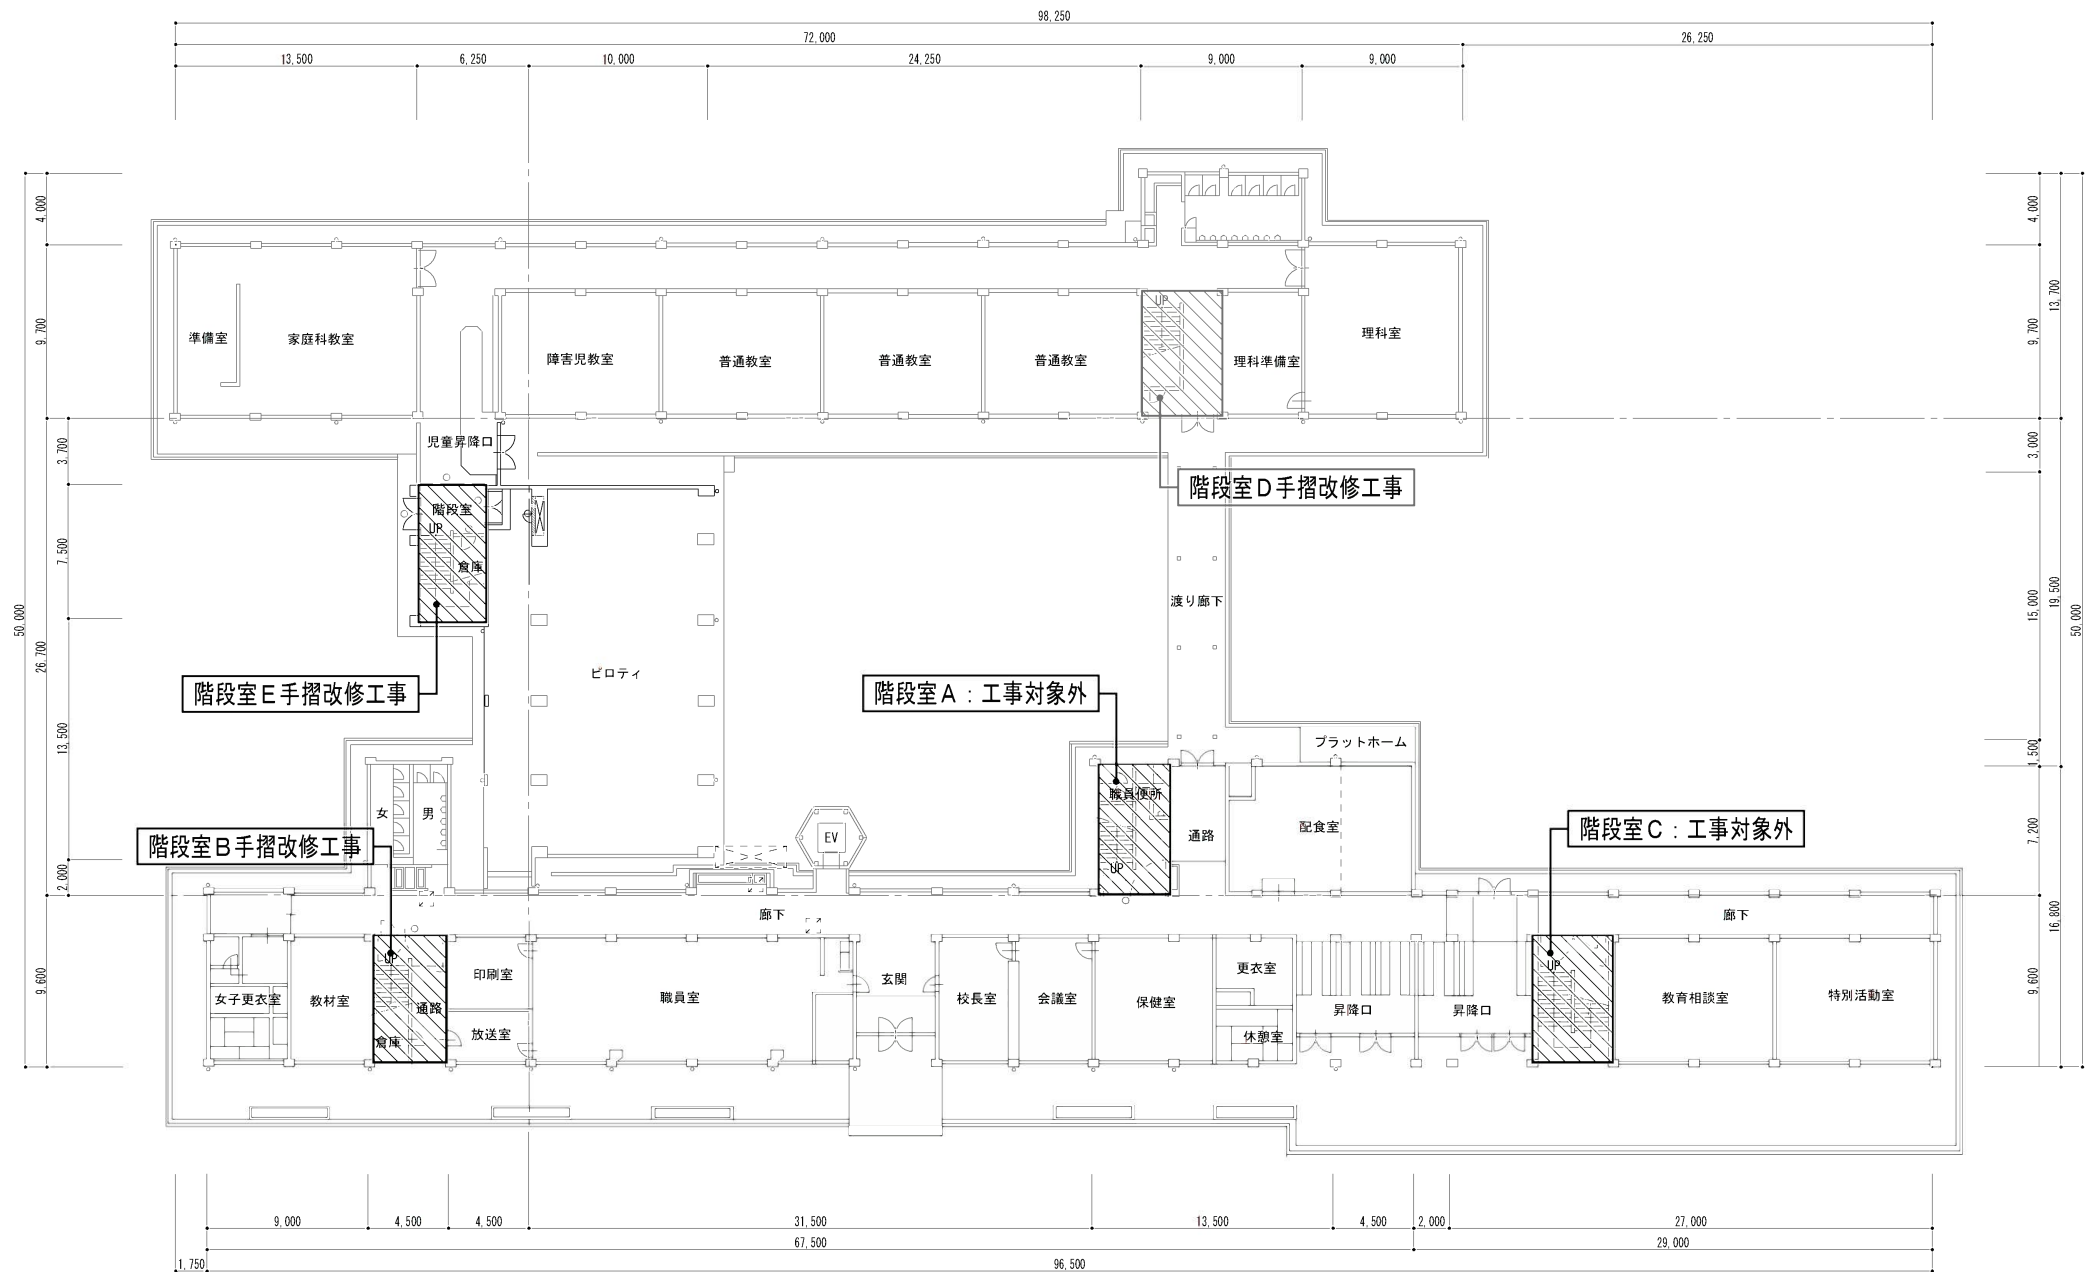

1階平面図 (S=1/300)


【社小学校ほか1校特別支援教室等改修工事】
(滝野東小学校1階)



加東市役所

〒673-1493 兵庫県加東市社印番地 TEL: 0795-42-3301(代表)

設計者

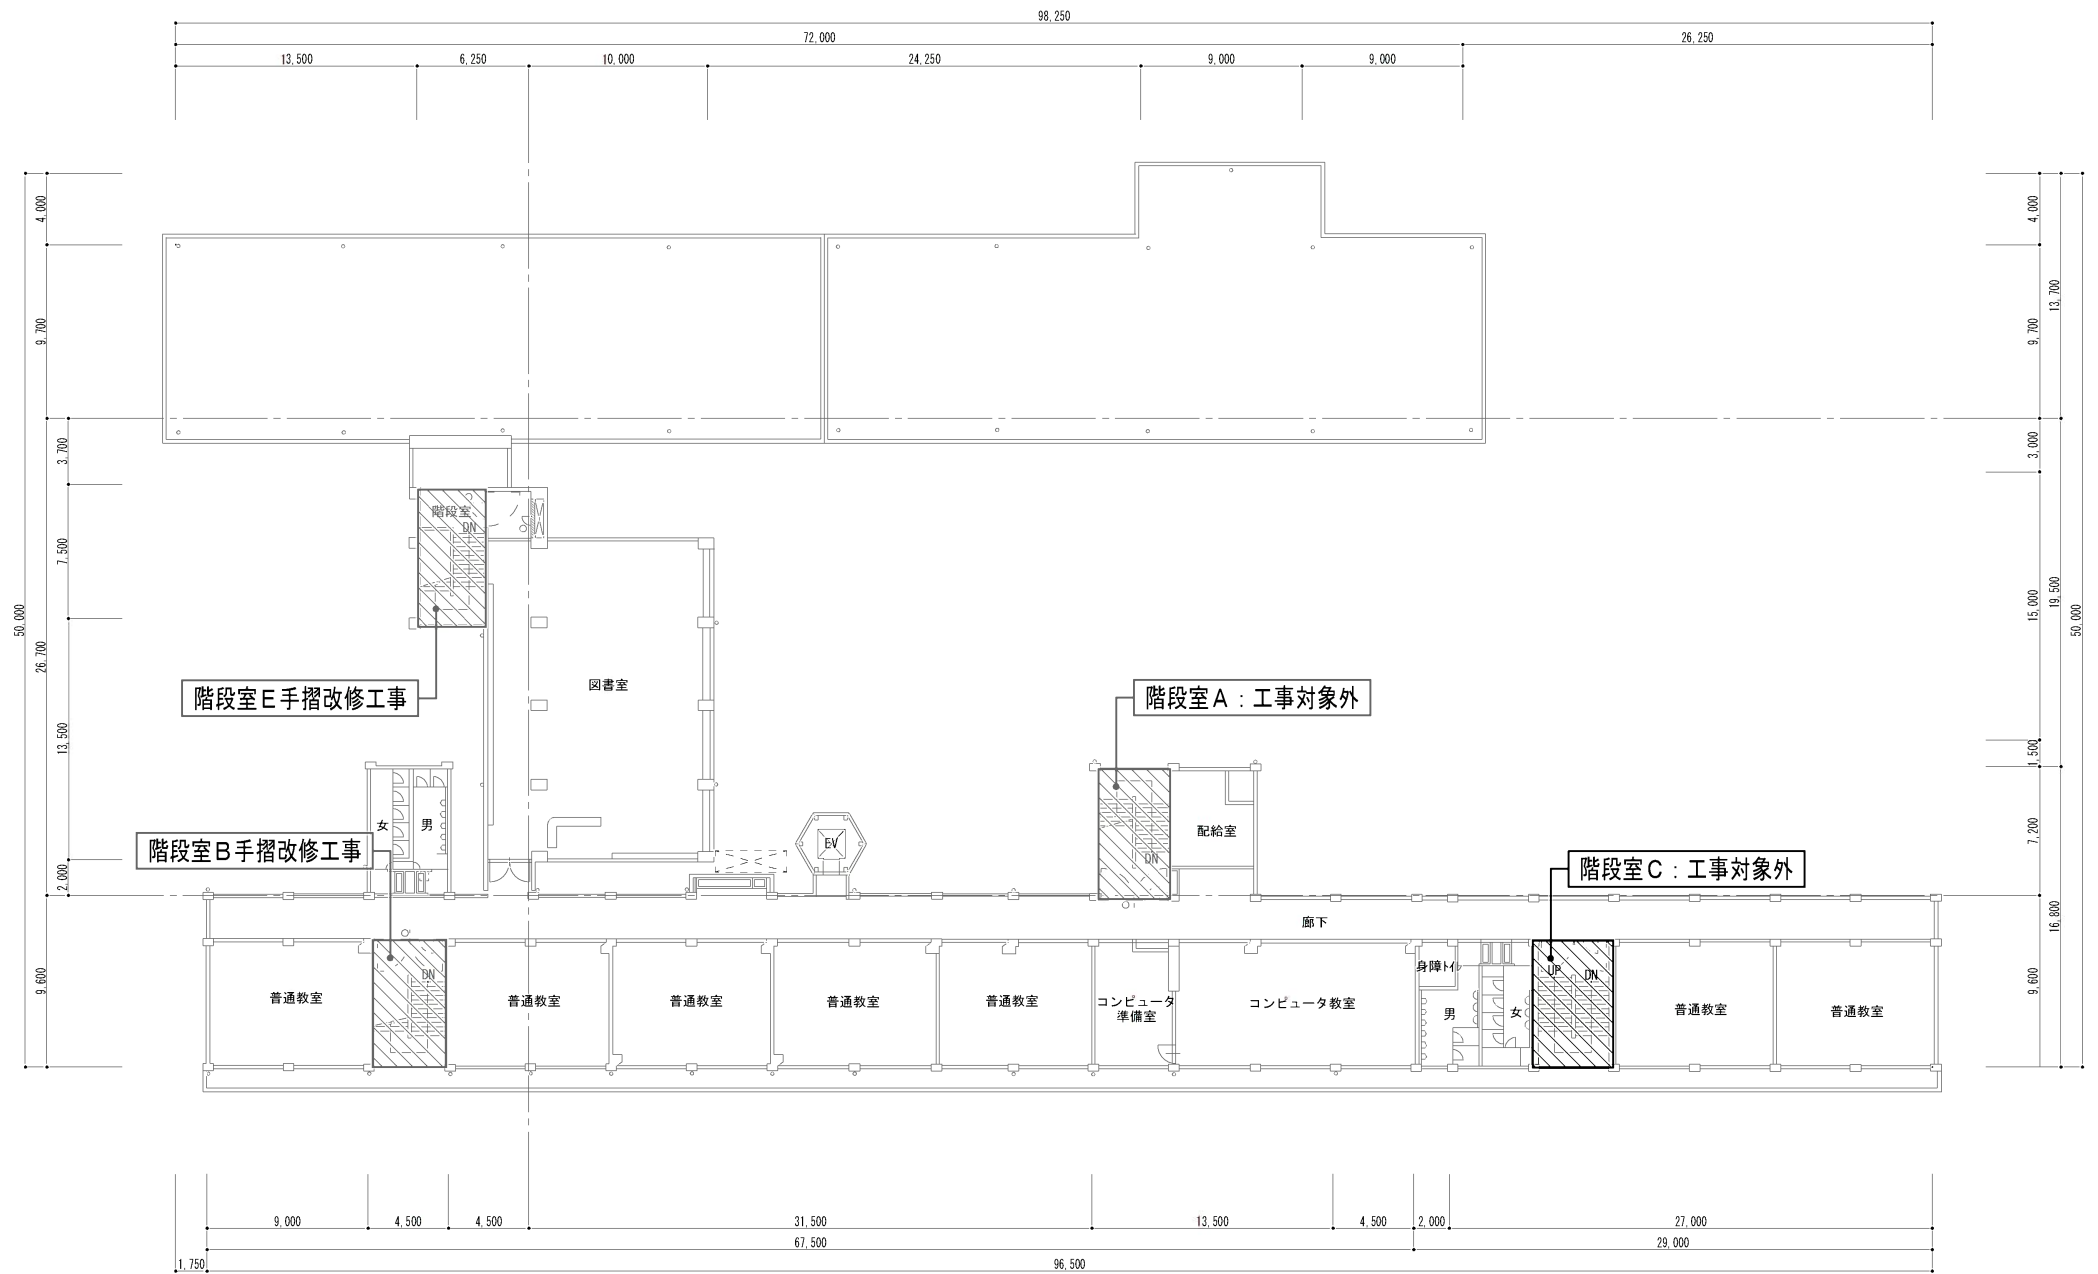

3階平面図 (S=1/300)

【社小学校ほか 1 校特別支援教室等改修工事】
(滝野東小学校 3 階)




加東市役所
〒673-1493 兵庫県加東市社和番地 TEL: 0795-42-3301(代表)

設計者

72.000								
4.500	9.000	4.500	9.000	9.000	9.000	9.000	4.500	13.500

- 特記事項
- ・斜線部分の空調機(内外機)の更新工事とする。
 - ・室内機更新部分においては床養生等を行い工事をすすめること。
 - ・書架等においてはビニル養生で覆うこと。
 - ・その他備品・家具等においても同様に養生を行なうこと。
 - ・必要に応じ天井点検口(450×450)を設けること。
 - ・工事完了後においては教室内清掃を行うこと。

仕上表		特別活動室	2階多目的室		
天井高	CH=3,000		CH=3,000		
天井	化粧石膏ボード貼		化粧石膏ボード貼		
壁	仕上塗装(RC下地)		仕上塗装(RC下地)		
床	フローリング張		タイルカーペット貼		

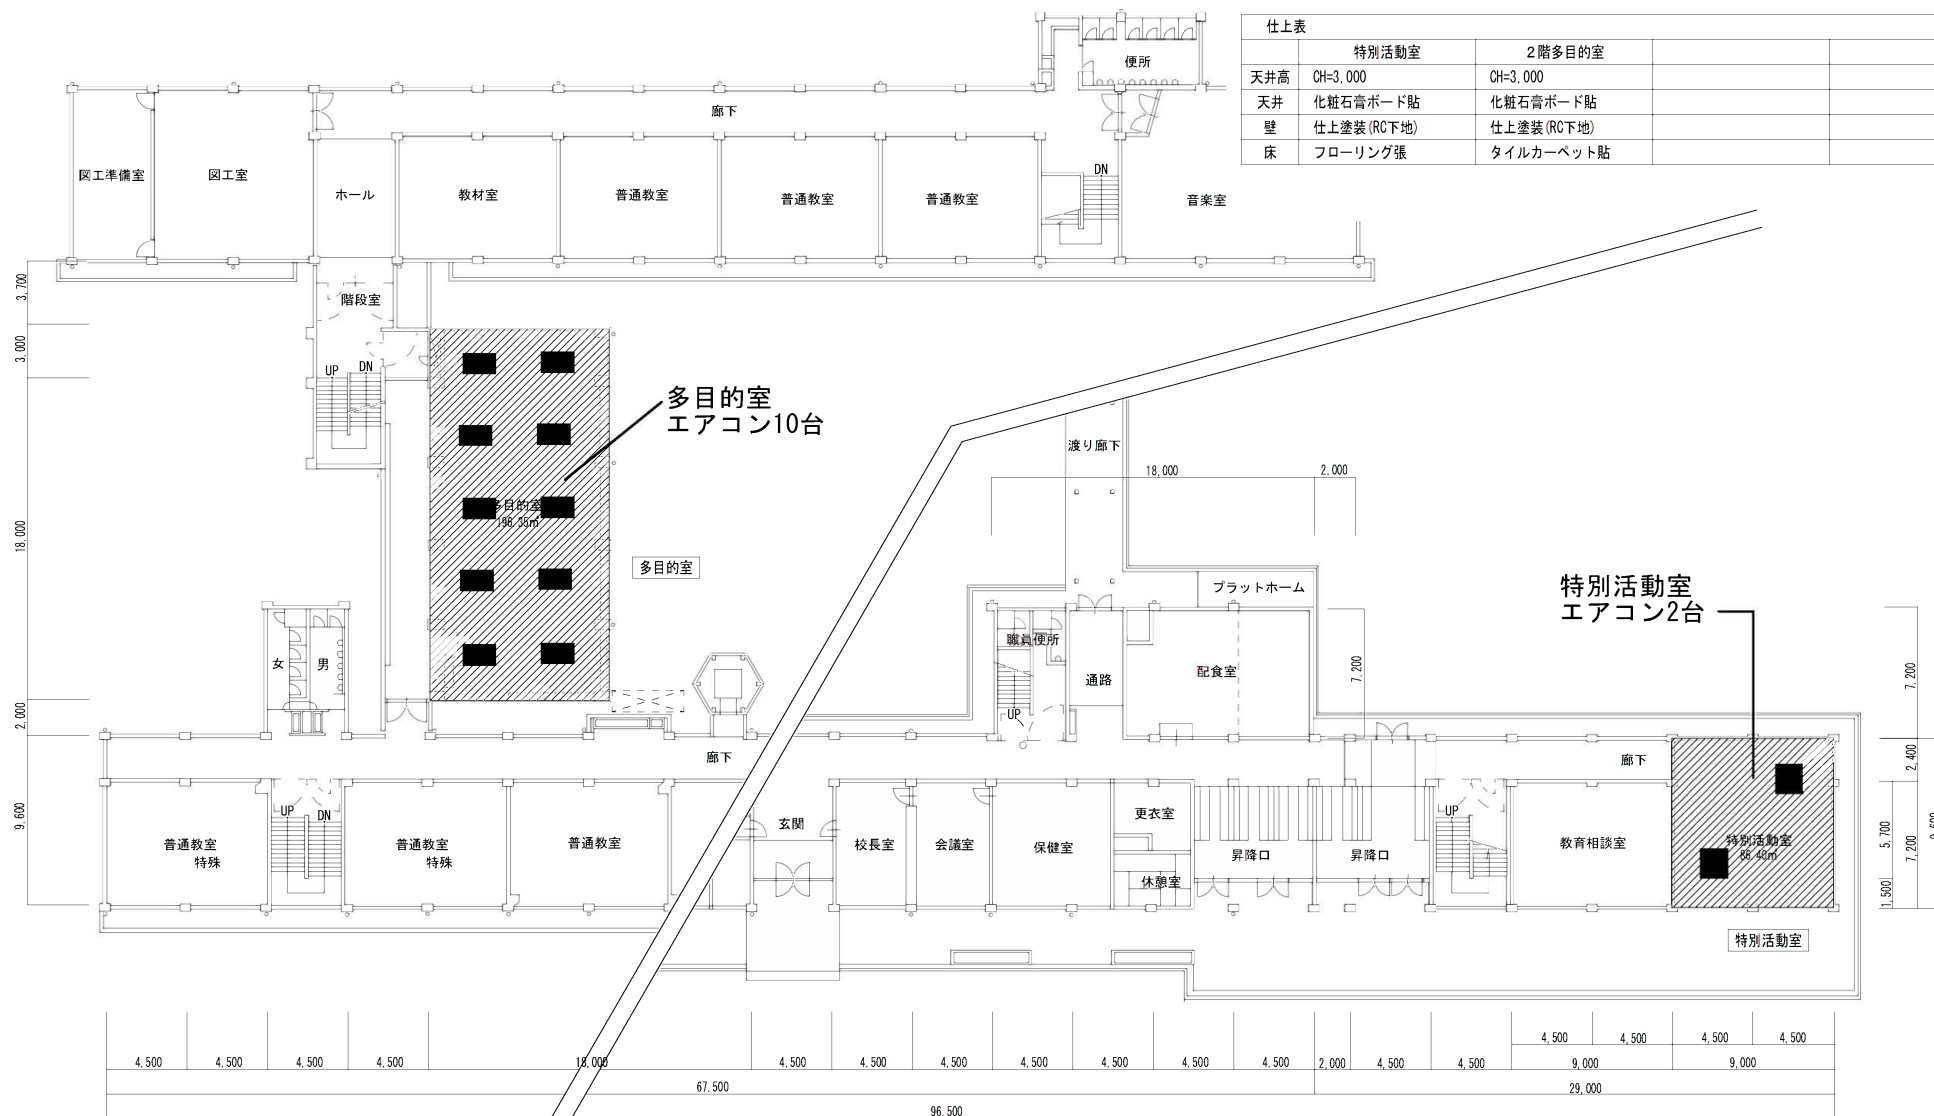

斜線部分: 工事場所(床・机・書架等は養生すること)




加東市役所
〒673-1493 兵庫県加東市社部番地 TEL: 0795-42-3301(代表)

設計者


法適合確認欄

検証者

【滝野東小学校エアコン改修工事】

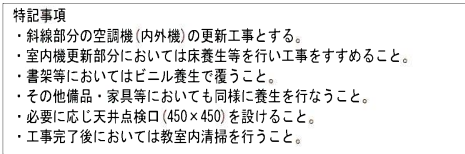

仕上表				
校長室		職員室	図書室	
天井高	CH=3,000	CH=3,000	CH=3,500	
天井	化粧石膏ボード貼	化粧石膏ボード貼	化粧石膏ボード貼	
壁	クロス貼(RC下地)	仕上塗装(RC下地)	仕上塗装(RC下地)	
床	フローリング張	フローリング張	タイルカーペット貼	


 


特記事項

- ・斜線部分の空調機(内外機)の更新工事とする。
- ・室内機更新部分においては床養生等を行い工事をすすめること。
- ・書架等においてはビニル養生で覆うこと。
- ・その他備品・家具等においても同様に養生を行なうこと。
- ・必要に応じ天井点検口(450×450)を設けること。
- ・工事完了後においては教室内清掃を行うこと。

仕上表

	パソコン教室	パソコン準備室	特別支援	
天井高	CH=3,000	CH=3,000	CH=3,000	
天井	化粧石膏ボード貼	化粧石膏ボード貼	化粧石膏ボード貼	
壁	クロス貼(RC下地)	クロス貼(RC下地)	仕上塗装(RC下地)	
床	タイルカーペット貼	タイルカーペット貼	フローリング張	

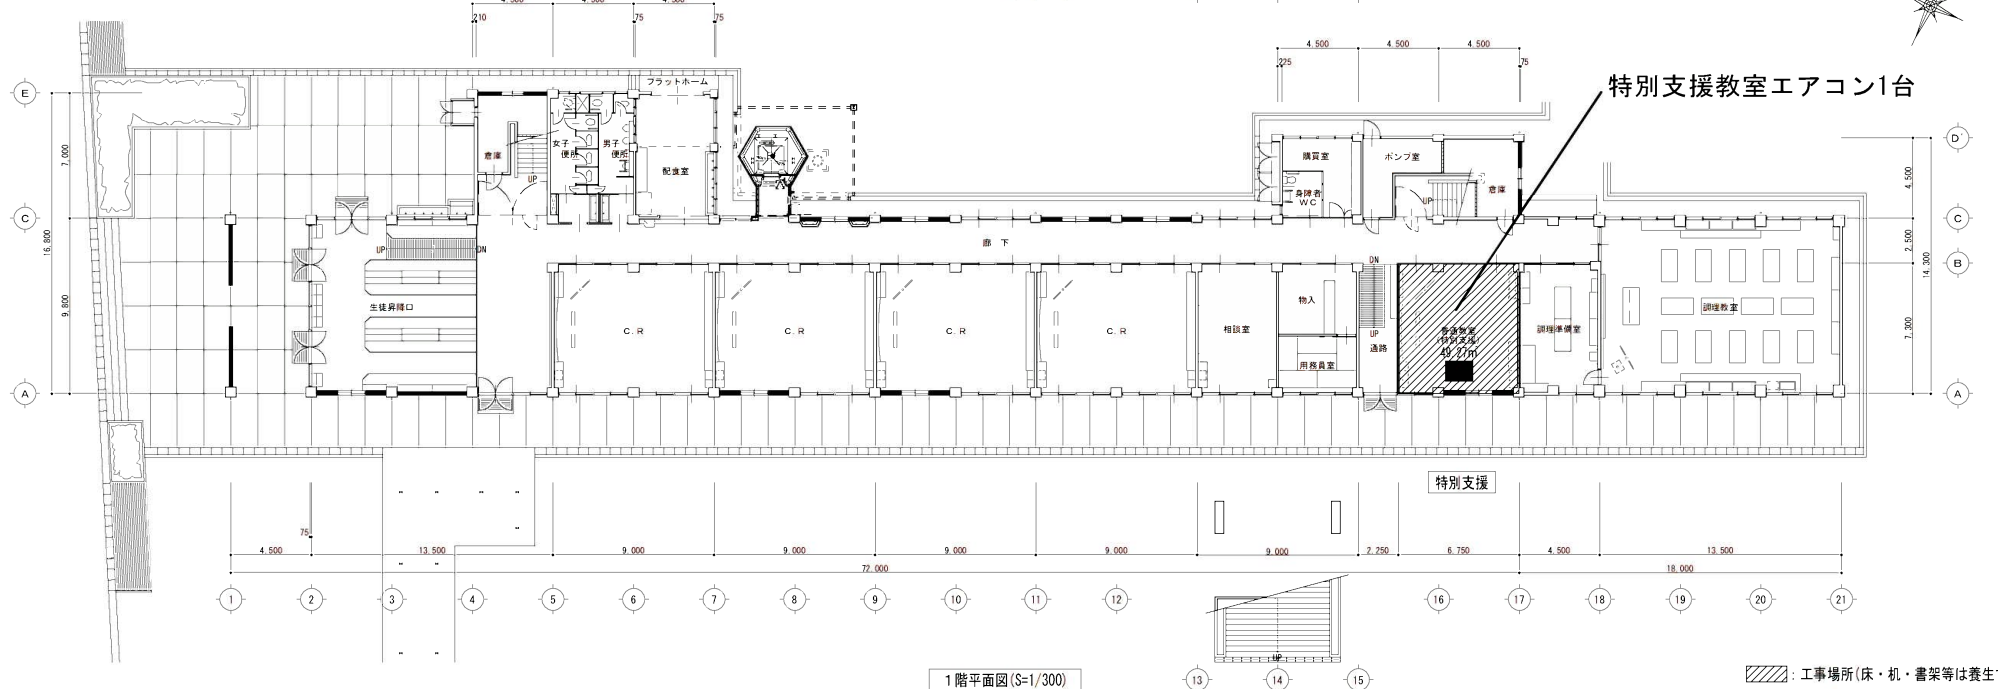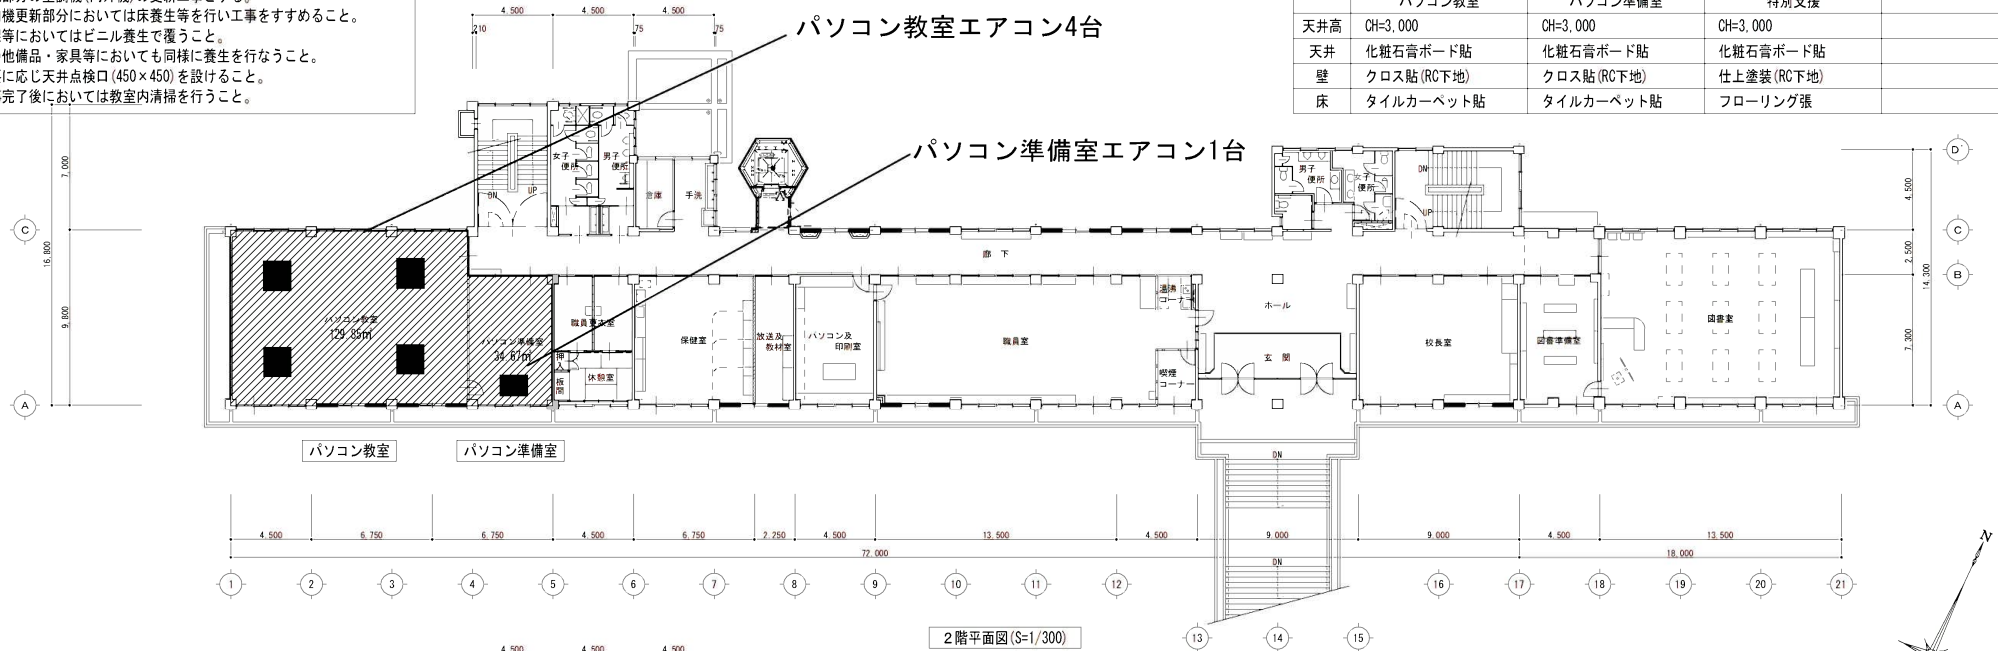

斜線部分: 工事場所(床・机・書架等は養生すること)







加東市役所
〒673-1493 兵庫県加東市社田番地 TEL: 0795-42-3301(代表)

設計者

法適合確認欄


【滝野中学校エアコン改修工事】 1、2階

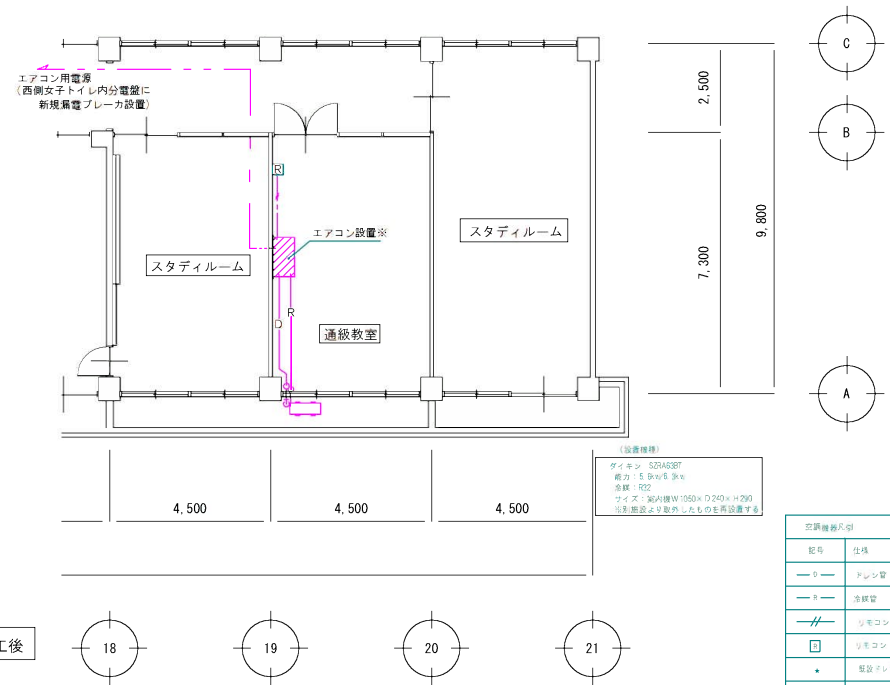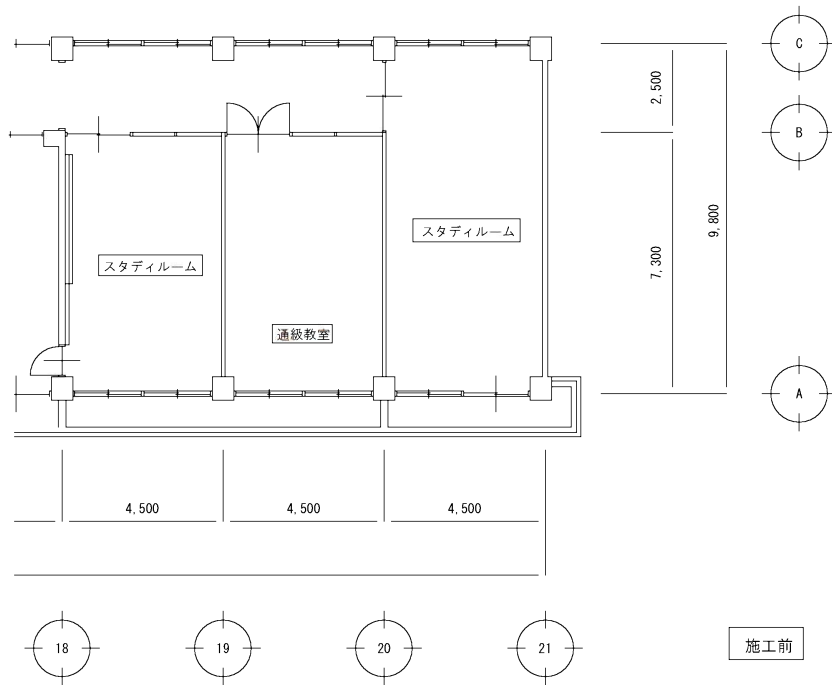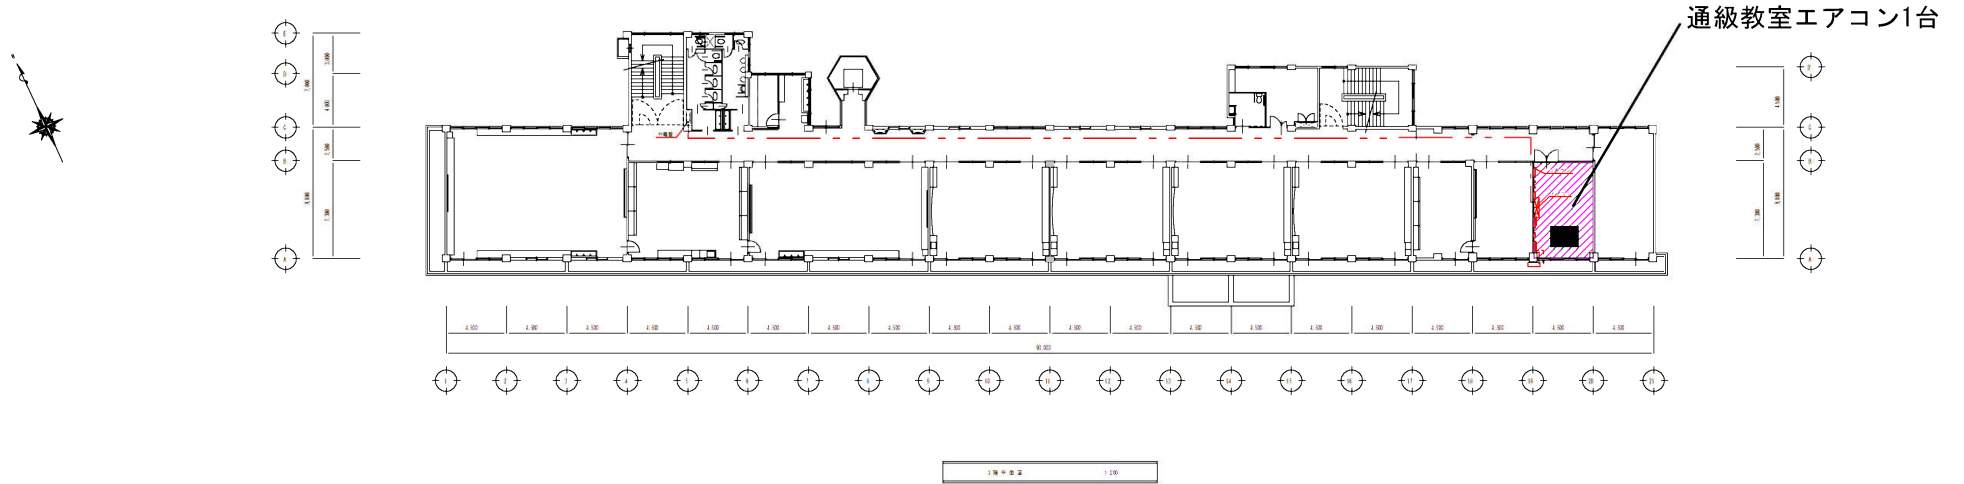

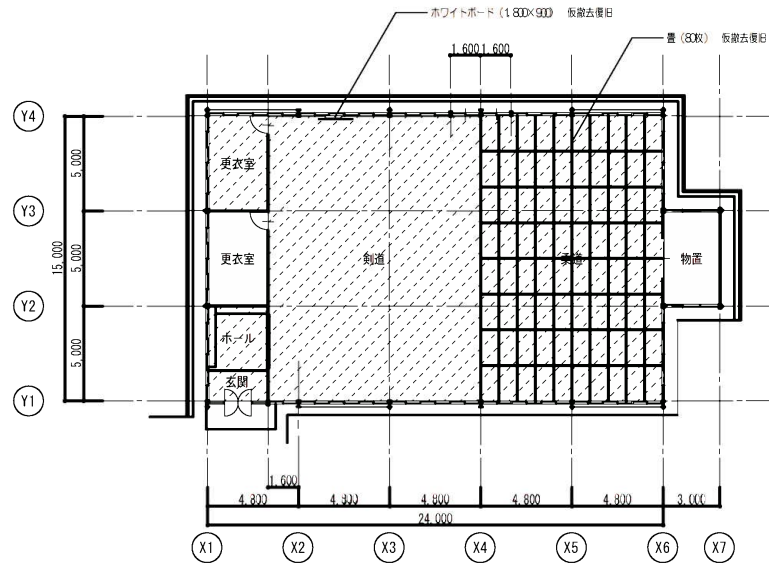

1階平面図 1/200

養生・清掃範囲を示す

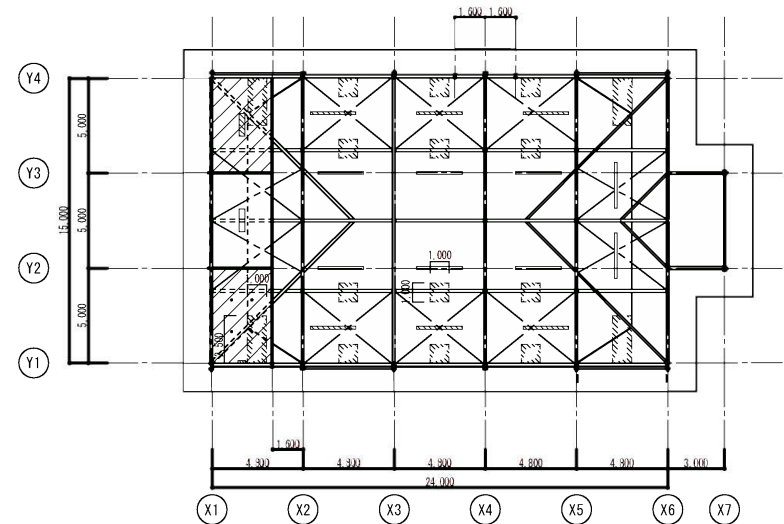


天井伏図 (改修前) 1/200

- 天井 仕上・下地共 撤去の上、軽天下地、仕上材、廻り縁新設
- 天井裏吹付材 溶接箇所から1,000mm程度の範囲を撤去
(※溶接養生のため、撤去範囲は最小限に留めること)
- 蛍光灯 (1,200×300) 脱着 1箇所
- 蛍光灯 (2,500×150) 脱着 6箇所
- ダウンライト 脱着 4箇所
- 誘導灯 脱着 1箇所

※出来るだけ、施工できる範囲のみの撤去とする。

凡 例	
(A)	有効石膏ボード 塩ビ製廻り縁
(B)	屋根見掛け 塩ビ製廻り縁
(C)	化粧石膏ボード 塩ビ製廻り縁
(D)	蛍光灯 (1,200×300)
(E)	蛍光灯 (2,500×150)
(F)	ダウンライト
(G)	誘導灯

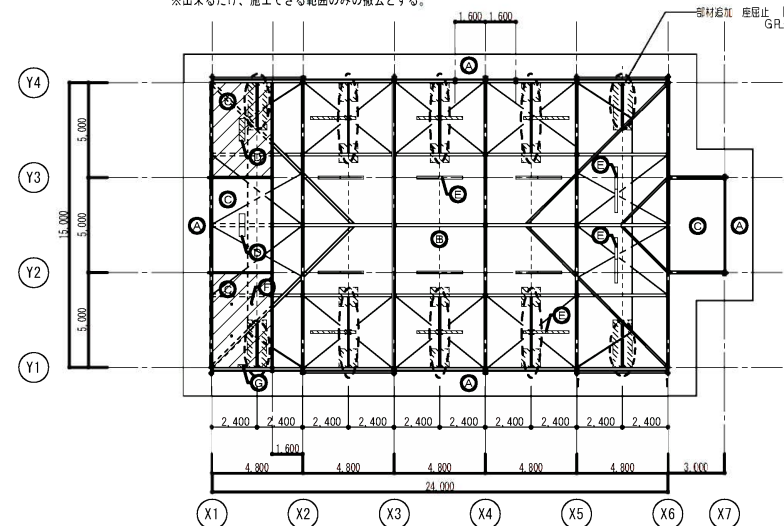

天井伏図 (改修後) 1/200

部材追加 座屈止 E-125×65×6×8 横壁 GR-6 2MG



加 東 市 役 所
〒673-1493 兵庫県加東市社50番地 TEL: 0795-42-3301(代表)

設計者


法適合確認欄

検 証 者

工事名 令和元年度

図 名 平面図・天井伏図

【社中学校柔剣道場補強工事】

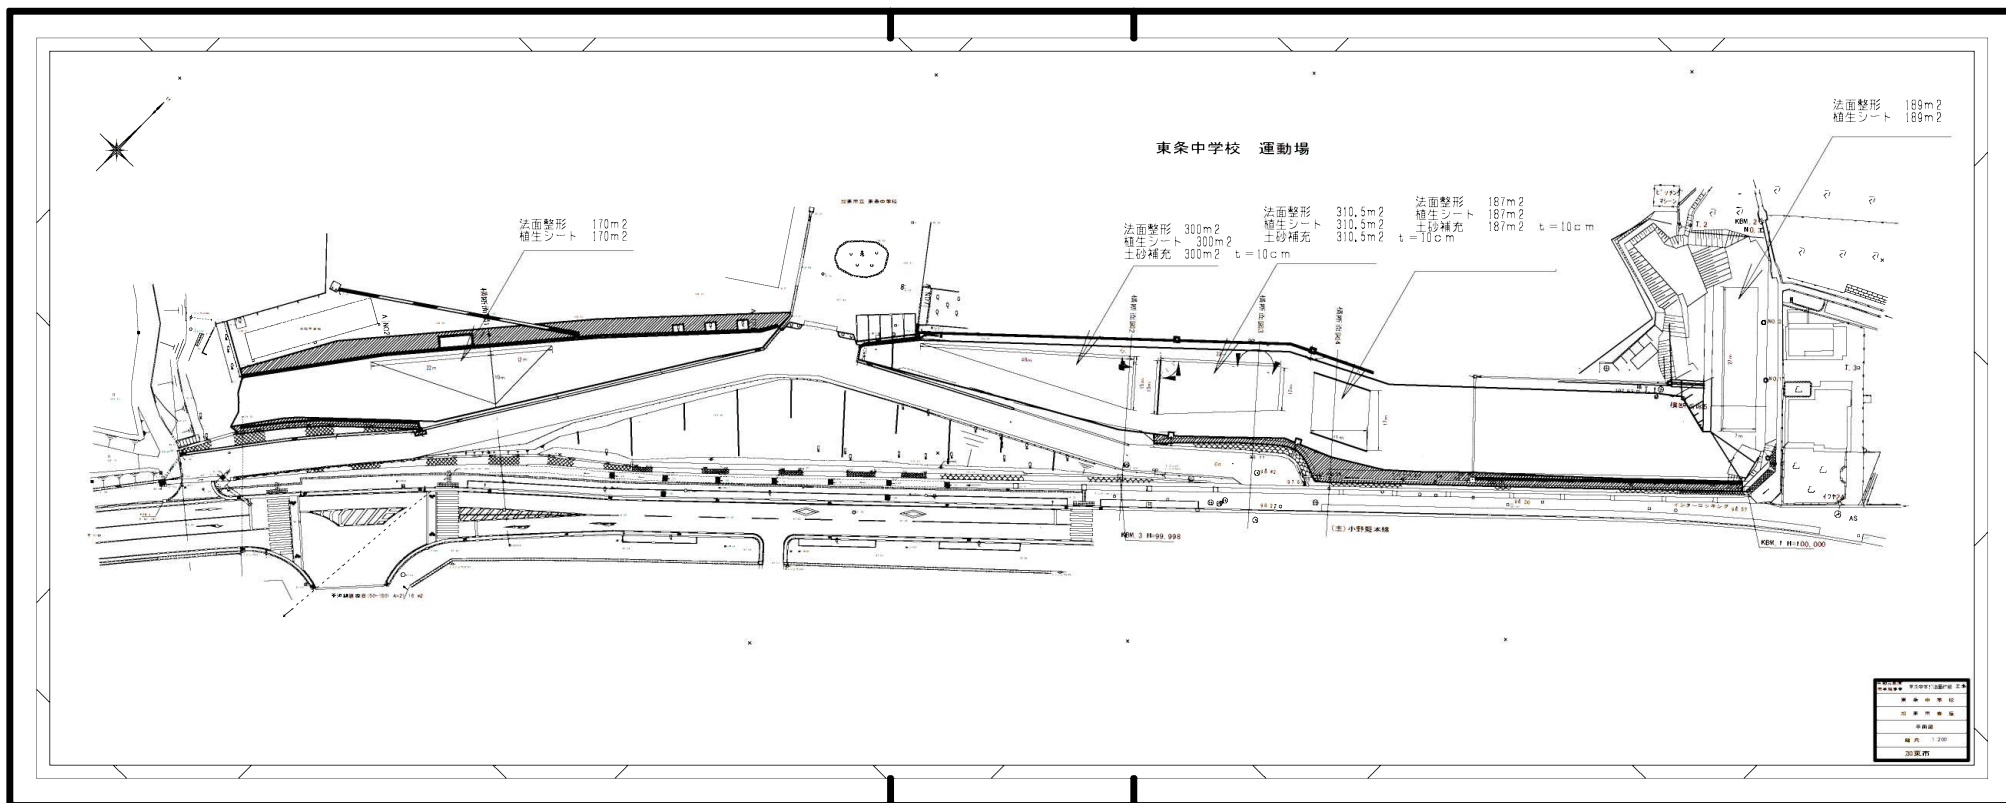

【東条中学校法面補修工事】

(様式2-8)

備品購入費明細書 (一件20万円以上のもの)

(教育振興部教育総務課) (単位:円)

決算書 ページ	款	項	目	金 額	品 名・数 量	契 約 の 相 手 方	購入年月日	備 考
206 ～ 207	10	1	事務局費	10,780	1件			
216 ～ 217	10	2	教育振興費	49,489,880	タブレットパソコン210台、保管庫11台、ソフトウェア一式	(株)内田洋行 大阪支店 随意契約1者見積 (8号)	R2.3.19	タブレットパソコン (社小100台、滝野東小80台、東条東小30台) 保管庫 (社小5台、滝野東小4台、東条東小2台) ソフトウェア一式
220 ～ 221	10	3	学校管理費	943,920	バッティングゲージ1基	社スポーツ 代表者 XXXXXXXXXX 制限付一般競争入札 入札者数1	R1.9.20	社中学校@943,920円×1基
	10	3	教育振興費	25,860,120	タブレットパソコン120台、保管庫6台、ソフトウェア一式	(株)内田洋行 大阪支店 随意契約1者見積 (8号)	R2.3.19	タブレットパソコン (社中80台、滝野中40台) 保管庫 (社中4台、滝野中2台) ソフトウェア一式
				130,464	ほか1件			

(様式2-9)

負担金、補助及び交付金支出明細書

(教育振興部教育総務課) (単位: 円)

決算書 ページ	款	項	目	金 額	負 担 金 等 支 出 名	算 出 根 拠	備 考
204 ～ 205	10	1	教育委員会費	9,000	研修負担金	兵庫県女性教育委員の会研修会負担金 3,000円×1名=3,000円 全県夏季教育委員会研修会負担金 6,000円×1名=6,000円	
206 ～ 207	10	1	事務局費	12,480	研修負担金	全県夏季教育委員会研修会負担金 6,000円×1名=6,000円 隼Lab. (廃校活用施設) 視察研修会負担金 6,480円×1名=6,480円	
				2,500	みなぎの書道展協賛金	定額	
				2,000	播磨東地区教育委員会連合会 分担金	定額	
				2,134,000	特別支援学校就学援助金	月額4,000円×34名×12か月=1,632,000円 月額4,000円×10名×11.5か月=460,000円 月額4,000円×1名×10.5か月=42,000円	
				5,000	兵庫県都市教育長協議会分担 金	定額	
				15,000	兵庫県公立学校施設整備期成 会分担金	人口10万人未満の市 15,000円	
				18,000	兵庫県高等学校定時制通信教 育振興会負担金	人口5万人未満の市 18,000円	

(様式2-9)

負担金、補助及び交付金支出明細書

(教育振興部教育総務課) (単位: 円)

決算書 ページ	款	項	目	金 額	負 担 金 等 支 出 名	算 出 根 拠	備 考
206 ～ 207	10	1	事務局費	178,980	兵庫県市町村教育委員会連合 会分担金	均等割 57,600円 人口割 121,380円	
				20,000	播磨東教育長会分担金	定額	
				18,000	近畿都市教育長協議会負担金	人口10万人未満の市 18,000円	
				14,000	全国都市教育長協議会負担金	人口5万人未満の市 14,000円	
216 ～ 217	10	2	教育振興費	1,610,000	教育振興特別助成	社小学校 332,000円 福田小学校 139,000円 米田小学校 112,000円 三草小学校 120,000円 鴨川小学校 103,000円 滝野東小学校311,000円 滝野南小学校158,000円 東条東小学校221,000円 東条西小学校114,000円	決算書添付
222 ～ 223	10	3	教育振興費	775,000	教育振興特別助成	社中学校 308,000円 滝野中学校 275,000円 東条中学校 192,000円	決算書添付

(教育振興部教育総務課) (単位：円)

[illegible]

(様式2-11)

主 要 事 業 説 明 書 (加東市立小中学校学習者用端末整備)

(教育振興部教育総務課) (単位:円)

全 体 計 画 平成30年度～令和2年度				前 年 度 ま で の 施 行			本 年 度 施 行						翌 年 度 以 降 施 行		
	事業内容	数 量	金 額	事業内容	数 量	金 額	事業内容	数 量	金 額	事業内容	数 量	金 額	事業内容	数 量	金 額
	委託料						委託料						委託料		
施 行 事 項	一式	32,514,800					一式	15,950,000					一式	16,564,800	
	備品購入費			備品購入費			備品購入費						備品購入費		
	一式	271,020,130		一式	97,200,000		一式	75,350,000					一式	98,470,130	
	計		303,534,930			97,200,000			91,300,000			0			115,034,930
財 源 内 訳	国庫支出金		86,475,000												86,475,000
	県支出金		60,038,000			36,753,000			23,285,000						
	地方債		0												
	その他の		0												
	一般財源		157,021,930			60,447,000			68,015,000			0			28,559,930
	計		303,534,930			97,200,000			91,300,000			0			115,034,930

(様式2-11)

主 要 事 業 説 明 書 (加東市立学校アスベスト含有建材調査業務委託)

(教育振興部教育総務課) (単位:円)

全 体 計 画 平成30年度～令和6年度				前 年 度 ま で の 施 行			本 年 度 施 行						翌 年 度 以 降 施 行		
							補 助 事 業			単 独 事 業					
施 行 事 項	事業内容	数 量	金 額	事業内容	数 量	金 額	事業内容	数 量	金 額	事業内容	数 量	金 額	事業内容	数 量	金 額
	委 託 料	一式	38,431,950	委 託 料	一式	2,948,900				委 託 料	一式	9,957,200	委 託 料	一式	25,525,850
	計		38,431,950	2,948,900			0			9,957,200			25,525,850		
財 源 内 訳	国 庫 支 出 金	0													
	県 支 出 金	0													
	地 方 債	0													
	そ の 他	0													
	一 般 財 源	38,431,950		2,948,900			0			9,957,200			25,525,850		
	計		38,431,950	2,948,900			0			9,957,200			25,525,850		

(様式2-11)

主 要 事 業 説 明 書 (加東市立学校エアコン改修工事)

(教育振興部教育総務課) (単位:円)

全 体 計 画 平成29年度～令和元年度				前 年 度 ま で の 施 行			本 年 度 施 行						翌 年 度 以 降 施 行		
	事業内容	数 量	金 額	事業内容	数 量	金 額	補 助 事 業			単 独 事 業			事業内容		
							事業内容	数 量	金 額	事業内容	数 量	金 額			
施 行 事 項	委 託 料	一式	2,989,440	委 託 料	一式	1,860,840				委 託 料	一式	1,128,600			
	工 事 費	一式	25,237,440	工 事 費	一式	13,835,880				工 事 費	一式	11,401,560			
	計		28,226,880			15,696,720			0			12,530,160			0
財 源 内 訳	国 庫 支 出 金		0												
	県 支 出 金		0												
	地 方 債		0												
	そ の 他		0												
	一 般 財 源		28,226,880			15,696,720			0			12,530,160			0
	計		28,226,880			15,696,720			0			12,530,160			0

(様式2-11)

主 要 事 業 説 明 書 （社小学校・滝野東小学校教室床改修工事）

(教育振興部教育総務課) (単位：円)

全 体 計 画 令和元年度～令和元年度				前 年 度 ま で の 施 行			本 年 度 施 行						翌 年 度 以 降 施 行		
施 行 事 項	事業内容	数 量	金 額	事業内容	数 量	金 額	事業内容	数 量	金 額	事業内容	数 量	金 額	事業内容	数 量	金 額
	工 事 費	一式	24,491,160							工 事 費	一式	24,491,160			
	計		24,491,160	0			0			24,491,160			0		
財 源 内 訳	国 庫 支 出 金		0												
	県 支 出 金		0												
	地 方 債		0												
	そ の 他		0												
	一 般 財 源		24,491,160	0			0			24,491,160			0		
	計		24,491,160	0			0			24,491,160			0		

(様式 2 - 1 1)

主 要 事 業 説 明 書 （東条中学校法面補修工事）

(教育振興部教育総務課) (単位：円)

全 体 計 画 令和元年度～令和元年度				前 年 度 ま で の 施 行			本 年 度 施 行						翌 年 度 以 降 施 行		
施 行 事 項	事業内容	数 量	金 額	事業内容	数 量	金 額	事業内容	数 量	金 額	事業内容	数 量	金 額	事業内容	数 量	金 額
	工 事 費	一 式	4,314,200							工 事 費	一 式	4,314,200			
	計		4,314,200	0			0			4,314,200			0		
財 源 内 訳	国 庫 支 出 金		0												
	県 支 出 金		0												
	地 方 債		0												
	そ の 他		0												
	一 般 財 源		4,314,200	0			0			4,314,200			0		
	計		4,314,200	0			0			4,314,200			0		

(教育振興部教育総務課) (単位：円)

[illegible]

【付属資料一覧】

- ① 加東市教育振興特別助成金交付内規
- ② 加東市教育振興特別助成金 収支決算書（社小学校）
- ③ 加東市教育振興特別助成金 収支決算書（福田小学校）
- ④ 加東市教育振興特別助成金 収支決算書（米田小学校）
- ⑤ 加東市教育振興特別助成金 収支決算書（三草小学校）
- ⑥ 加東市教育振興特別助成金 収支決算書（鴨川小学校）
- ⑦ 加東市教育振興特別助成金 収支決算書（滝野東小学校）
- ⑧ 加東市教育振興特別助成金 収支決算書（滝野南小学校）
- ⑨ 加東市教育振興特別助成金 収支決算書（東条東小学校）
- ⑩ 加東市教育振興特別助成金 収支決算書（東条西小学校）
- ⑪ 加東市教育振興特別助成金 収支決算書（社中学校）
- ⑫ 加東市教育振興特別助成金 収支決算書（滝野中学校）
- ⑬ 加東市教育振興特別助成金 収支決算書（東条中学校）
- ⑭ 加東市立学校对外試合等参加費補助金収支報告書（滝野中学校）
- ⑮ 加東市立学校对外試合等参加費補助金収支報告書（社中学校）