

総務文教常任委員会資料

令和３年８月２６日

教育委員会事務局こども未来部
小中一貫教育推進室

目 次

1 小中一貫校の整備について

(1) 東条学園小中学校備品購入について・・・・・・・・・・ P 1

東条学園小中学校備品購入について

1. 東条地域小中一貫校に係る教職員との協議について

(1) これまでの備品購入について

教育備品の購入については、限りある教育財産を大切に使用することや教育環境・教育活動への影響も考慮し、学校へも理解を求めながら、破損ややむを得ない状況により使用が困難となったものについては、買い替えをしてきました。

児童生徒用の机や椅子についても同様であり、平均で年 130 台前後、これまで使用してきた規格と同一である旧 JIS 規格で買い替えをしてきました。

(2) 小中一貫校設計に係る教職員との協議について

小中一貫校の設計に関しては、教育活動を行う教師の意見を反映できるよう、教職員の参画による会議を開催し、協議を進めました。この際にも、備品購入についての基本的な考え方としては、既存備品の活用を原則とすることを説明し、理解を求めてきました。

〔協議の経緯〕

【表 1】

	年度	日程	内容	対象
①	H28		<u>教職員 PT 設置</u>	
②	H29	11 月 13 日	<u>基本設計(素案)説明会</u> ※ヒアリングシートにて意見聴取	市内全教職員
③		11 月 30 日	<u>第 1 回教職員 PT 会議</u>	PT 委員
④		12 月 21 日	<u>第 2 回教職員 PT 会議</u>	PT 委員
⑤	H30	5 月 7 日	<u>第 3 回教職員 PT 会議</u> ※ヒアリングシートにて意見聴取	PT 委員
⑥		5 月 29 日	<u>第 4 回教職員 PT 会議</u> ※ヒアリングシートにて意見聴取	PT 委員
⑦		6 月 19 日	<u>第 5 回教職員 PT 会議</u> ※ヒアリングシートにて意見聴取	PT 委員
⑧	R2	1 月 21 日	<u>備品調整</u>	東条地域各校

- ・教職員 PT（プロジェクトチーム）会議（以下、「PT 会議」という。）は、管理職、各教科等担当者会代表など総勢 64 名を委員として開催し、11 の分科会に分かれて、担当ごとに協議を進めました。

- ・PT 会議後も、必要があれば、担当者会代表と個別にやり取りを継続し、備品の仕様やコンセントの位置など詳細について調整を図りました。
- ・【表 1】の⑤「第 3 回教職員 PT 会議」での説明について、ヒアリングシートで意見を提出してもらい、その中に、新規格での机の購入を望む意見が 1 件ありました。(P 4～8)
教職員から提出された意見については、校務支援ソフトの掲示板機能を利用し、全教職員が目にするようにし、掲載について案内しました。
- ・ただし、以降の PT 会議では、教職員による普通教室に関する協議は、現在の教育活動を行う上での困りごとである、ロッカーや黒板など、教室内の仕様に関する事項が中心でした。(P 9～23)
- ・よって、いただいた「新規格での机の購入」に関する意見については、教育委員会事務局内で協議し、購入の方向性を決定しました。

2. 児童生徒用机及び椅子の購入について

今年度の市立学校の児童生徒用机及び椅子の購入については、以下の理由により、これまでどおり旧 JIS 規格での購入としました。

理由①：備品の有効活用を継続する。

- ・学校では、大切に使ってきた机や椅子が多くあり、継続して有効活用することを原則としてきた。計画的な更新の必要性はあるものの、優先順位を考慮しながら更新をしていく。

理由②：市内統一した規格で、公平に机・椅子を使用する。

- ・同じ学級内で旧 JIS 規格と新 JIS 規格が混在したり、ある特定の地域だけが新規格の机や椅子を使用したりするのは避け、市内統一して計画的に行うという考えであった。

理由③：既存校舎の教室の大きさを考えると、新 JIS 規格では教室が狭くなる。

市立学校普通教室の最大面積 $7.4 \times 9 = 66.6 \text{ m}^2$ [社中学校]

- ・現状は、旧 JIS 規格の机・椅子を利用しているが、それでも教室が狭い。
(机間 45 cm、一番後ろの席からロッカー間 1.35m)
- ・新 JIS 規格に変更した場合、さらに机間が狭くなり、机間指導がしにくい。
工事により、教室自体の大きさを拡張することは困難。
- ・机自体の重量が増加し、様々な授業形態に応じて配置を変える際、負担となる。

項目	旧 JIS 規格	新 JIS 規格
天板の大きさ	60×40 cm	65×45 cm (70×50cm)
重さ	7.7 kg	10.5 kg (11.4kg)

理由④：タブレット使用の際も、使い方の工夫により机上を広く使うことができる。

- ・旧 JIS 規格と新 JIS 規格の差異は、縦・横それぞれ 5cm であり、タブレット使用の際は、使わない教具は机の中にしまうなどの工夫により、机上を広く使うことができる。

今後、35 人学級の拡充や児童生徒数を考慮し、上記の課題を克服できる状況を鑑みながら、滝野地域小中一貫校開校時には、市内すべての子どもたちが平等に新 JIS 規格の机・椅子を使用する状況にします。今後、具体的な導入計画を作成します。

3. 東条学園小中学校一般備品購入にかかる 3 者メーカー・品番の指定について

東条学園小中学校一般備品購入の設計書を作成するにあたり、近隣市の備品購入を参考に、設計書を作成しました。








これまでの加東市の備品購入については、1 者のメーカー・品番を記載し、同等品以上とする設計でしたが、東条学園小中学校一般備品購入は、購入備品の種類が多いため、近隣市で多くの種類を購入した備品購入を参考に、設計書を作成しました。

近隣市の新設校備品購入や庁舎備品購入は、複数者（2 者以上）のメーカー・品番を記載し、それぞれの品目毎に、仕様書に記載のメーカーのいずれかとするとしています。

複数者のメーカー・品番を記載する理由としては、購入備品の品質の確保が保証されることです。同等品以上とすると、多くの同等品申請が上がってくることが予想され、同等品以上であるかの判断が必要となります。備品の種類数が多く、入札の受付期間中に同等品以上であるかの全ての判断を間に合わせる事が困難であり、形状は同じでも、強度や耐用年数に違いが出る等のおそれがあります。

よって、東条学園小中学校一般備品購入については、複数者のメーカー・品番を指定し、メーカー間の競争原理を促し、品質の良い備品を購入できるように設計書を作成しました。

(P 24～47 令和 3 年度 加東市立東条学園小中学校一般備品購入 仕様書)

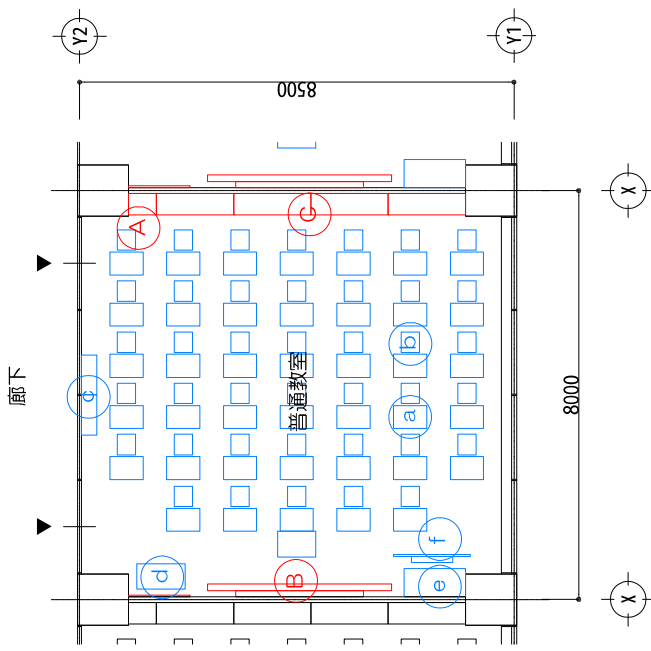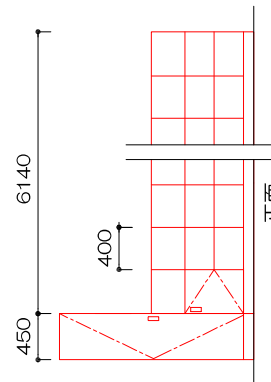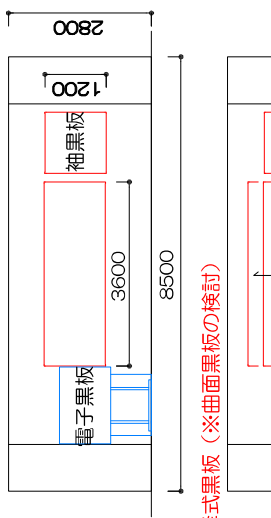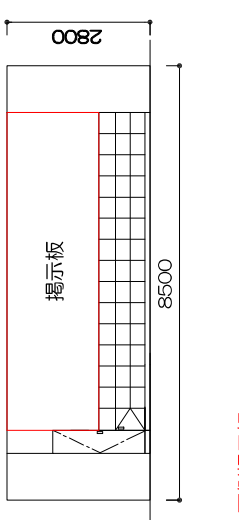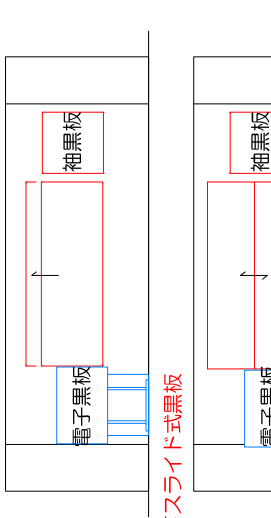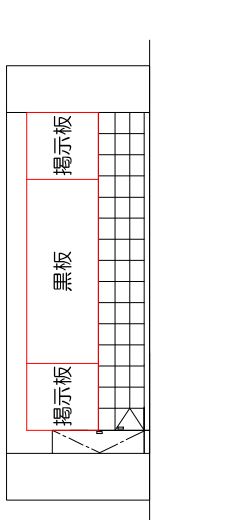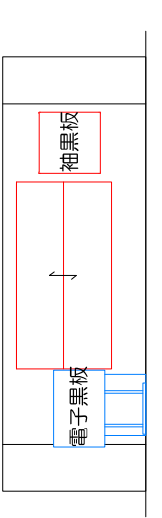○実施設計初期段階での検討項目		○平面図		1:100 (A3)	
① 教室内に適切な収納スペースを確保する。 ② 家具仕様、家具配置 （机、椅子、個人ロッカー、掃除用具入れ） ③ 黒板（昇降式、上下スライド式、ホワイトボード、電子黒板） ④ 掲示板（掲示板、掲示クロス張り等） ⑤ 内装仕様（学校間仕切、移動間仕切、木質系内装等）		1-1 普通教室 / 各階			
		凡例			
		— 家具 — 備品			
○第一回PT検討項目		備品リスト			
		a: 机 b: 椅子 c: ぞうきんかけ d: 配膳台 e: 教師用戸棚 f: 電子黒板			
					
● 家具のレイアウト、寸法					
• 掃除用具入れ、ぐず入れ、ロッカー					
• 教室正面黒板（ホワイトボード）					
• 教室背面黒板、掲示板					
○家具イメージ		○教室正面展開図		○教室背面展開図	
1:50 (A3)		1:100 (A3)		1:100 (A3)	
A: 掃除用具入れ、ぐず入れ、ロッカー		B1: 固定式黒板（※曲面黒板の検討）		C1: 全面掲示板	
					
		B2: 昇降式黒板（※曲面黒板の検討）		C2: 黒板+両側掲示板	
					
		B3: 上下スライド式黒板			
					

■平成29年度加東市東条地域小中一貫校基本・実施設計作成業務

(1) - 1 普通教室

No	検討事項
①	教室内の適切な収納スペースについて
	使っていない教材や教具等をしまっておけるよう、教室前面に十分な収納スペースを確保してほしい。
	ホワイトボードや電子黒板などを配置すると、教室前面に収納スペースがないのは大変困る。
	収納スペースは多いと聞いたので、原案でいいと思います。
	教室背面以外のロッカーや棚などの収納が少ない。
	教師用の戸棚は、建付けの家具にしたほうがよいと思う。(ある程度の大きさ(高さ)が必要だと思うので、地震対策のためにも建付けで)
	教室用戸棚は奥行きを十分とってほしい。教室の廊下側に棚がほしい。
	教師用の戸棚も作り付けものにして欲しい。
	教師用の棚の設置。
	備品リスト e 教師用戸棚 → 建物一体型家具
	収納スペースは、この図面だと教師用戸棚しか無いのでしょうか。
	学年によって違ってよいが、カバン+〇〇セット3つ+体操服+冬服が入るように教室サイドの収納もほしい。前後だけでは足りなくなる。
	廊下側にも収納棚があればよい。(水筒等置ける)
	廊下側に多目的な棚を設置してほしい。
	廊下側もしくはベランダ側に、個人ロッカー以外の収納棚がほしい。(特に1～6年生)
	配膳台を収納できる作りにする。そうきんがけは、不要です。
	給食台を収納できるようにしてほしい。
②	家具の仕様、家具の配置(机、椅子、個人ロッカー、掃除用具入れ)について
	そうきんがけのイラストがありましたが、できれば教室内には置きたくない。別のスペースがあってほしい。
	そうきんがけの位置を再検討してほしい。
	廊下側のそうきんがけはなくてもよい。既製のそうきんがけで移動できて外に出せるものでよい。
	廊下側のそうきんがけをなくし、棚にしたい。
	小中学生が使うので、できるだけ頑丈なものを採用して下さい。
	スチールは使わないほうがよい。
	掃除用具入れについて、多くの学校が箒の先がつぶれないように柄を下にして収納していると思います。この場合、箒を取り出す時に箒の先が目に入ることがあります。箒の収納は何かひっかけて、箒の先が空中に浮く形で収納できるものにして下さい。
	掃除用具入れはベランダ側に配置。
	教室前廊下の壁に置き傘収納(作り付け)と、体操服をかけるフックが欲しい。(滝野東小)

	学校でされているものをイメージ。)
	他のロッカーとは別に、くず入れの上は、掃除用バケツを収納できる高さのロッカーが欲しい。
	くず入れの上部に直径 20 cm ほどの円形の穴を空けておいてほしい。扉を開閉せずにゴミが捨てられるように。
	廊下側にくず入れと、その上部に置き傘を入れる物があればいい。
	置き傘 (空間) くず入れ
	教室の窓側に棚板が可動出来る作り付けの収納棚が欲しい。
	教室前面（廊下側）に給食用バケツ、配膳盆を収納する棚が欲しい。
	担任の先生は、どこで給食を食べるのでしょうか？
③	黒板（昇降式、上下スライド式、ホワイトボード、電子黒板）について
	上下スライド式がよい。
	高学年より、上下スライド式黒板の方が、板書の用途が広がるのでよい。
	上下スライド式の黒板がよい。
	上下スライド 2 面ホワイトボード。
	中央に黒板。左に電子黒板兼ホワイトボード。中央の黒板は上下スライド式がいいとの声が多い。
	昇降式黒板、スクリーン兼ホワイトボード
	教室正面の黒板は昇降式黒板が良い。
	黒板は昇降式。
	昇降式黒板（湾曲型）を希望。
	黒板は昇降式がいいです。（背が低く書きにくいこと、後ろの席の子も見やすいこと）
	窓際の子が反射して見にくくならないよう、どこからも反射しない見にくくならない黒板がいい。
	黒板は、すべてが教室ホワイトボードでなくても良い。基本普通教室は黒板でよい。
	右に行事黒板はなくてもいい。教室の後ろ側でもいい。
	黒板の袖に掲示板と棚を設置してほしい。
	数学でコンパスを使うとき、ホワイトボードでは使いにくい。チョークの色も普通の黒板の方が豊富？格子が入っているものを要望します。
	黒板は目盛りがうっすら書いてあるものがよい。
	黒板に貼り付けられるホワイトボードシートを活用し、プロジェクターを可動できた方が効果的な板書や発表等ができるのではないかな。
	天井固定式プロジェクターと黒板横からロールスクリーンを設置。
	電子黒板は、1 教室に 1 台、プロジェクターは天井につるしてほしいです。

	天井吊上げタイプのプロジェクターにするならば、レールを設置して照射位置を教室の右から左まで変えられるようにスライドできると良い。
	天井据付プロジェクターであれば、黒板の左端から右側へ引き出して、黒板に張り付けられるスクリーンが望ましい。
	カーテンは遮光のものをつける。 電子黒板の常設。
④	掲示板（掲示板、掲示クロス張り等）について
	教室の側面は、磁石で掲示物が貼れるようなものにしてほしい。掲示板は、教室の後ろ側だけでいい。
	掲示クロス張り。
	教室正面右側は袖黒板を設置するより、掲示クロスで、マグネットで掲示できると良い。
	袖黒板や廊下の教室壁面の掲示スペース、凌風のようにしていただけるととても便利と思います。
	教室背面は、掲示板（掲示スペース）を広く、黒板は2m程度が望ましい。掲示板は押しピンが使える仕様に。
	前後の壁は掲示できるように作ってほしい。
	背面の掲示板は、全面掲示可能にしてほしい。
	教室背面は掲示クロスが良い。
	掲示スペースを多く取れるように。
	押しピンを使わずに貼れる掲示板にして欲しい。
	掲示板は昔ながらに、押しピンを使うのでしょうか？テープ？マグネット？
	教室背面に掲示するときに、上部の方でもロッカーの上に登らず掲示できるような工夫はできないか？
	絵や習字など掲示するものが多いので、柱の出っ張りをなくすなど、掲示しやすい内装にしてほしい。
⑤	内装仕様（学校間仕切、移動間仕切、木質系内装等）について
	建具を極力、木製建具とすることで温かみのある空間を作ってほしい。
	内装はあたたかい感じの木製。
	雑巾がけ（濡らさずに）をしなくてもよい仕様の床が望ましい。
●	家具のレイアウト、寸法
	A 掃除用具入れ、くず入れ、ロッカー
	教室内の生徒用ロッカーのサイズが小さい。
	個人ロッカーは大きめサイズ
	掲示板が狭くなっても、ロッカーの大きさに余裕を持たせたほうが子供たちの荷物の整理が安易になる。 ロッカーの上に人がのっても壊れない強度をつけてほしい。（掲示のために必ず乗る）
	ロッカーが小さいのではないかな。
	児童生徒用のロッカーの一つあたりの大きさ（高さ）が足りないと思う。（カバン、防止、体操服などが入る大きさが必要）

	個人ロッカーは、横 14 個×縦 3 個で充分。大きさは、高さがもう少し欲しい。
	ロッカーの高さ 26 センチは狭すぎる。 清掃用具入れは、使用頻度が高いため、修理や買換えを考えると固定でないほうがよい。
	個人のロッカー寸法は 400×260（幅×高さ）で良い。また、下の図のように 1 人 2 段使用できると個人ごとに管理しやすい。そうすると、教室後方だけでは足りないの窓側にも個人のロッカーが必要。（小学校） 
	ダストボックスはどうなりますか。
	ロッカーは一人当たり 1.5 個確保できるようにしてほしいです。
	くず入れ（ゴミ箱）は、2 種類分別できるように。
	B 教室正面黒板（ホワイトボード）
	正面黒板は電子黒板の使用場所による。プロジェクターという話もあるし・・・
	C 教室背面黒板、掲示板
	背面は、全面掲示板の方が使いやすい。
	背面は、黒板をなしにするか、黒板の幅はせまくしたい。
	教師用の机は置けるか。
	毎日使用する児童机・椅子については現在使用しているものを使うのではなく、新しく新規格のものを購入してほしい。
	天吊スクリーンは必要ですか。プロジェクターは黒板でも映りますが。黒板に貼り付ける巻き付け式ホワイトのほうがよいと思います。
	プロジェクターは天井常設の可動式がありがたい。スクリーンは天井から引き下ろすものがよい。ロッカー確保のため。
	図工・美術も電子黒板よりプロジェクターがよい。
	1、2 年生の動線を考えると、昇降口を各教室に設ける方がよい。北側の昇降口だと移動時間が長くなり、休み時間や生活科での活動時間が保障できない。その分、職員室を広くできないか？

O 実施設計初期段階での検討項目		O 平面図	
① 教室内に適切な収納スペースを確保する。 ② 家具仕様、家具配置 (机、椅子、個人ロッカー、掃除用具入れ) ③ 黒板 (昇降式、上下スライド式、ホワイトボード、電子黒板) ④ 掲示板 (掲示板、掲示クロス張り等) ⑤ 内装仕様 (学校間仕切、移動間仕切、木質系内装等)	● 家具のレイアウト、寸法 ・ 掃除用具入れ、くず入れ、ロッカー ・ 教室正面黒板 ・ 教室背面黒板、掲示板 ● ICT環境について ・ 天井固定プロジェクターの設置	1-1 普通教室 / 各階	
		凡例 — 家具 — 備品 備品リスト a: 机 b: 椅子 c: 配膳台 d: 可動式収納棚	
		廊下 (幅員2300) 普通教室 (40名) 普通教室 (36名) 廊下 (幅員2700) 8000 8500	
		O 第二回PT検討項目	
		O 家員イメージ	
A: 掃除用具入れ、置き傘収納、くず入れ、ロッカー →別紙検討図参照	1:50 (A3)	1:50 (A3)	1:100 (A3)
B: 教師用戸棚 →別紙検討図参照	1:50 (A3)	1:50 (A3)	1:100 (A3)
C: 配膳台収納	1:50 (A3)	1:50 (A3)	1:100 (A3)
D: 昇降式黒板 (曲面黒板)	1:50 (A3)	1:50 (A3)	1:100 (A3)
E: 全面掲示板 →別紙検討図参照	1:50 (A3)	1:50 (A3)	1:100 (A3)


○教室背面検討

1:50 (A3)


E1: 置ち傘入れ設置パターン

→最大40名分の置き入れを上段(a)、2つのゴミ箱設置可能なくず入れスペースを下段(b)に確保。

ロッカーの幅は小さくなるが、くず入れが収納されるためすっきりとした教室となる。

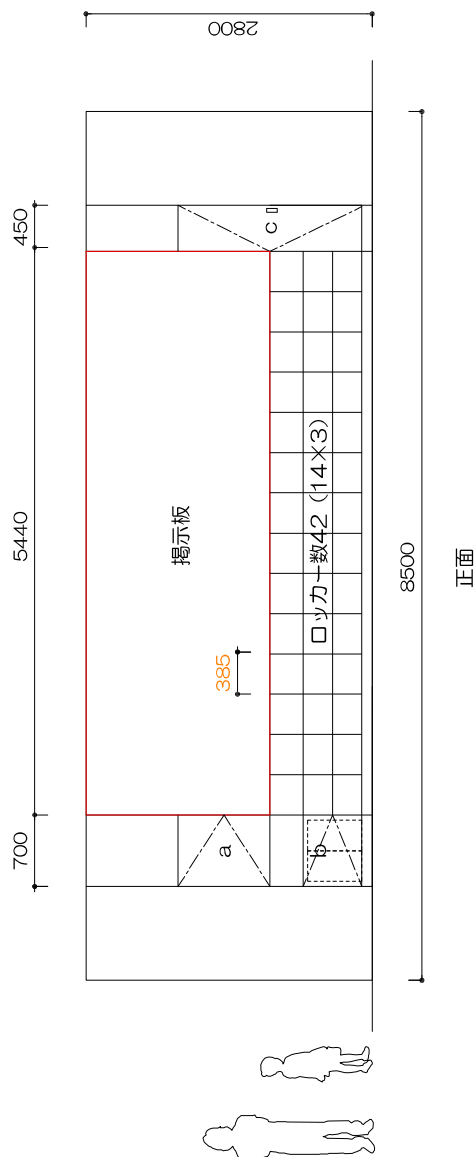

側面

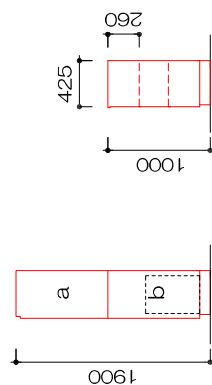

※A4用紙の大きさ：210mm×297mm

※A3用紙の大きさ: 297mm×420mm

a. 置老傘收納


b: < ず入れ

C:掃除用具入れ


E2: ロックカー幅最大確保パターン

↑置き傘入れはe:可動式収納棚にて対応。くず入れは正面黒板下にて対応。

ロッカーの幅は最大寸法確保できるが、くず入れが教室内に表れる。

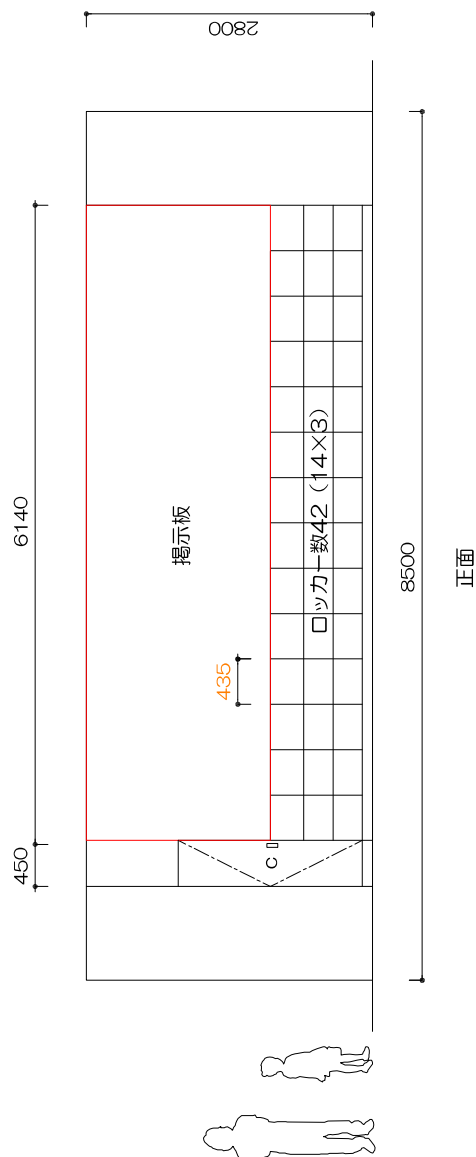

側面

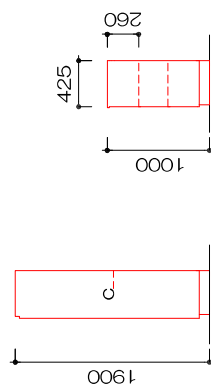

[illegible]

検討シート

■平成 29 年度加東市東条地域小中一貫校基本・実施設計作成業務

(1) - 1 普通教室

No	検討事項	対 応
①	黒板について	昇降式黒板（曲面）を採用予定。 前面右側には、袖黒板を設置予定。
②	教室前面の収納スペースについて	黒板左側に教師用戸棚を設置予定。右側には、給食配膳台を収納できるような収納を設置予定。
③	教室側面の収納スペースについて	教室の廊下側側面に 2 段～3 段の収納棚を設置予定。習字用具等の収納に対応。
④	教室の背面掲示板について	全面掲示板を設置予定。 画鋲とマグネットの両方に対応するクロスで検討中。
⑤	ロッカーの大きさについて	サイズアップを図る。
⑥	置き傘収納兼用のくず入れの設置について	右図の収納棚を検討中。 ただし、教室横に設置予定の収納棚にも置き傘収納場所を確保できるか。 配置場所についても検討。

置き傘

(空間)

くず
入れ

(1) - 2 特別支援教室

No	検討事項	対 応
①	黒板について	普通教室と同じ昇降式黒板（曲面）を採用予定。 前面右側には、袖黒板を設置予定。
②	教室前面への収納スペースについて	黒板左側に教師用戸棚を設置予定。
③	畳について	組み合わせ可能なマットにて対応。

(1) - 4 - 1 多目的スペース

No	検討事項	対 応
①	手洗いについて	1 階・多目的スペース横手洗いにて対応。 2 階～4 階・裏面がホワイトボードや掲示板等、用途に応じて活用できるもの。
②	家具について	用途に応じて検討していく。
③	教材庫について	ティーチャールームと連結し、収納を多く確保するよう検討。

(1) -4-2 多目的教室・少人数教室

No	検討事項	対 応
①	黒板について	普通教室と同じ昇降式黒板（曲面）を採用予定。
②	教室内の仕様について	普通教室と同様に、教師用戸棚や袖黒板を設置予定。

(2) -1-1、2、3 理科室 1・2・3

No	検討事項	対 応
①	児童生徒用実験台の配置について	理科室 1 もしくは理科室 2・3 のどちらかで検討する。
②	黒板について	上下スライド式黒板を設置予定。
③	作業台について	窓高の作業机（下部が収納可能）を教室両側に設置する。
④	準備室について	準備室に十分な収納を設置する。
⑤	暗幕の設置。	設置する。
⑥	ガスの使用について	バーナーを使用した実験に対応する。

(2) -2 生活科室

No	検討事項	対 応
①	黒板について	普通教室と同じ昇降式黒板（曲面）を採用予定。
②	教室内の仕様について	普通教室と同様に、教師用戸棚や袖黒板を設置予定。
③	足洗い場の設置について	生活科室の外へ設置予定。

(2) -3-1 音楽室 1

No	検討事項	対 応
①	黒板について	上下スライド式黒板を採用予定。五線譜は必要か。
②	教室内の仕様変更について	平面図のとおり。
③	教室および準備室の収納物について	鍵盤ハーモニカ、卓上木琴、ティンパニー、大太鼓、小太鼓、カスタネット、アコーディオン、箏など。

(2) -3-2 音楽室 2

No	検討事項	対 応
①	黒板について	上下スライド式黒板を採用予定。五線譜は必要か。
②	教室内の仕様変更について	平面図のとおり。段差を設置するか。
③	廊下側の壁の仕様について	
④	準備室と音楽室のドア仕様について	

(2) -4 調理室

No	検討事項	対 応
①	黒板について	上下スライド式ホワイトボードを採用予定。
②	調理台の仕様について（高さ調節機能つき等）	検討。車椅子対応1台。お湯が出るか。
③	食器用棚の設置について	
④	電化厨房の採否について	I Hを採用予定。
⑤	掲示について	
⑥	準備室について	
⑦	電気容量について	十分な量を確保。コンセント位置検討。

(2) -5-1 図工室

No	検討事項	対 応
①	黒板について	上下スライド式黒板を採用予定。
②	収納について	
③	シンクの数について	増設した。
④	準備室の収納棚について	

(2) -5-2 美術室

No	検討事項	対 応
①	黒板について	上下スライド式黒板を採用予定。
①	水道数について	増設した。
②	掲示板や作業机について	

(2) -6-1 木工室

No	検討事項	対 応
①	黒板について	上下スライド式黒板を採用予定。
②	教室サイド作業机について	
③	機械類の設置について	
④	準備室について	
⑤	コンセントの仕様について	天井吊り下げ式？

(2) -6-2 金工室

No	検討事項	対 応
①	黒板について	上下スライド式黒板を採用予定。
②	教室サイド作業机について	
③	機械類の設置について	
④	準備室について	

(2) -7 被服室

No	検討事項	対 応
①	黒板について	上下スライド式ホワイトボードを採用予定。
②	児童生徒用作業台について	
③	収納について	
④	掲示スペースについて	
⑤	準備室について	
⑥	電気容量について	十分な量を確保。コンセント位置検討。

(2) -8 英語教室

No	検討事項	対 応
①	黒板について	昇降式黒板（曲面）を採用予定。
②	収納について	ピクチャーカードや辞書等、用途に応じた収納を検討。
③	教室背面について	掲示板を設置予定。

(2) -9,10 図書室/PC 教室

No	検討事項	対 応
①	図書室と廊下の仕切りについて	開放可能な仕切りを設け、冷暖房効率にも配慮。
②	図書室/PC 教室の仕切りについて	見通しのよい仕切りを設置予定。

(3) -1 職員室、事務室

No	検討事項	対 応
①	机の配置について	
②	給湯室や印刷室の配置について	
③	給湯室や印刷室の広さについて	
④	収納について	
⑤	事務職員スペースについて	人の出入りが少ない位置。教頭席の近く。 ゆるやかに分離。
⑥	書類保管スペースと執務スペース分離について	
⑦	印刷室の収納棚について	

(3) - 2 学園長室、副学園長室

No	検討事項	対 応
①	歴代校長の肖像等について	学園長室にて縮尺を小さくする等して対応。
②	家具仕様について	書棚、洗面台、簡易クローゼット
③	学園長室と副学園長室間の扉設置について	設置する

(3) - 3 保健室

No	検討事項	対 応
①	ベッドの仕様について	収納式？
②	保健室から職員室へのドアについて	引き戸
③	手洗い場の設置	
④	内装の設定について	
⑤	コンセントの設置について	
⑥	収納スペースについて	
⑦	保健室外への手洗い場の設定	

(3) - 4 - 1 会議室

No	検討事項	対 応
①	収納について	中庭側に窓高の収納棚を設置。
②	会議用の仕様について	ホワイトボードの設置。
③	部屋の仕様について	移動間仕切りを設置し、用途に配慮。

(3) - 4 - 2 地域交流室

No	検討事項	対 応
①	ミニキッチンの設置について	設置した。
②	倉庫について	

(3) - 5 教育相談室

No	検討事項	対 応
①	壁面素材や防音について	使用頻度が少ないと思われる教育相談室2（和室仕様）を1と3の間に配置し、相談内容が漏れないよう配慮した。
②	黒板の設置について	ホワイトボードの設置。
③	収納について	教育相談室2は、押入れを設置。
④	インターネット環境について	
⑤	耐火倉庫への収納棚の設置について	

(4) - 1 - 1 大体育館

No	検討事項	対 応
①	床材について	フローリング
②	器具庫の扉について	引き戸
③	器具庫への収納棚の設置について	
④	部室への棚の設置について	ロッカーを配置する。
⑤	社会体育用の備品収納について	
⑥	舞台下への収納について	机や椅子等を収納できる仕様とする。

(4) - 1 - 2 小体育館

No	検討事項	対 応
①	床材について	フローリング
②	器具庫の扉について	引き戸
③	器具庫への収納棚の設置について	
④	部室への棚の設置について	
⑤	社会体育用の備品収納について	器具庫内に仕切りを作り、対応。

(4) - 2 柔剣道場

No	検討事項	対 応
----	------	-----

①	剣道の道着や防具の収納棚について	設置する。;
②	移動量の保管場所について	設置する。

(4) -3 プール













No	検討事項	対 応
①	倉庫の容量について	
②	更衣室の大きさの確保について	ロッカー数を増設検討。
③	プールサイドの埋め込み水栓数について	5ヶ所予定から6ヶ所へ増設検討中。
④	見学スペースについて	遮光のためひさしを設置予定。

(4) -4 交流ラウンジ（ランチルーム）

No	検討事項	対 応
①	手洗いの設置場所について	
②	廊下との仕切りについて	クリアなスクリーン等検討。
③	配膳室の扉の大きさについて	
④	牛乳用の冷蔵庫について。	
⑤	配膳室への棚の設置について	設置する。

その他

No	検討事項	対 応
①	職員便所	
	職員女子トイレの増設について	
	トイレの壁の防音性について	
②	グラウンド	
	グラウンドの検討について	
③	懸垂幕・横断幕	
	懸垂幕・横断幕を掲示するスペースの確保	
④	駐車場	
	校舎近くの駐車場の設置について	
⑤	外構	
	周囲へのフェンスの設置について	

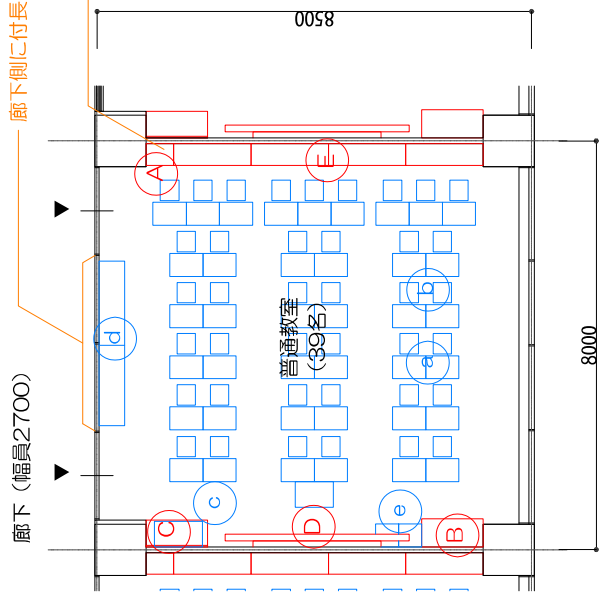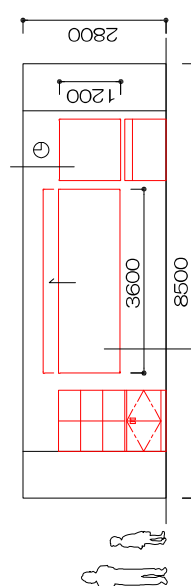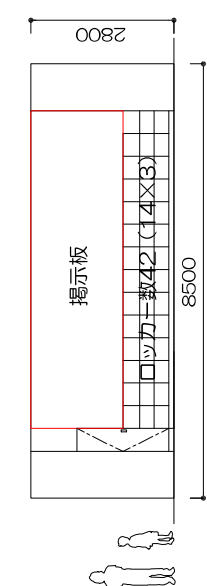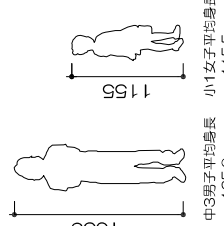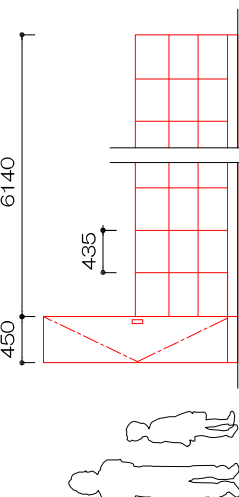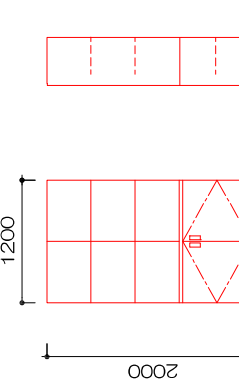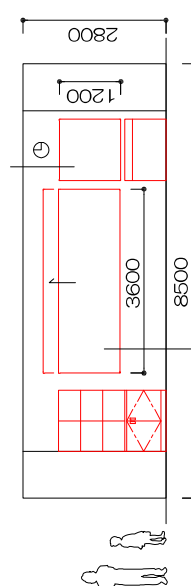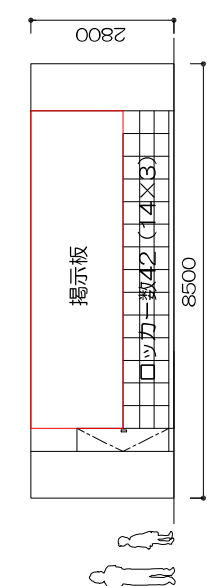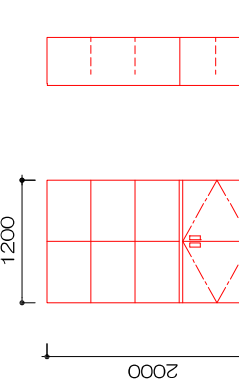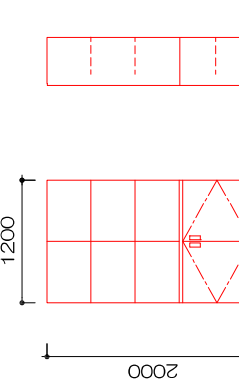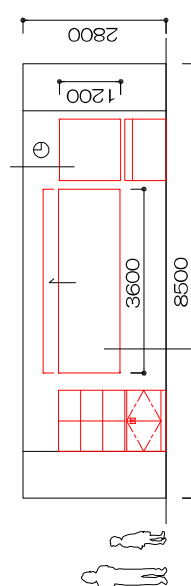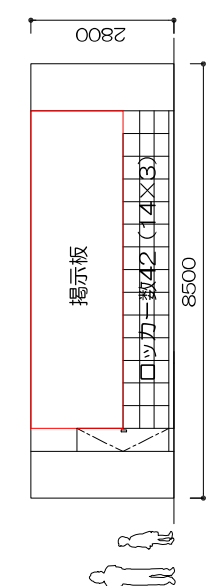O 実施設計初期段階での検討項目		O 平面図	1:100 (A3)	
① 教室内に適切な収納スペースを確保する。 ② 家具仕様、家具配置 (机、椅子、個人ロッカー、掃除用具入れ) ③ 黒板 (昇降式、上下スライド式、ホワイトボード、電子黒板) ④ 掲示板 (掲示板、掲示クロス張り等) ⑤ 内装仕様 (学校間仕切、移動間仕切、木質系内装等)	 廊下 (幅員2700) 凡例 — 家具 — 備品 備品リスト - a: 机 - b: 椅子 - c: 配膳台 - d: 可動式収納棚 - e: ぐず入れ	可動式収納棚教室内に設置 (机を付ける必要有)	1:100 (A3) O 教室正面展開図 D:昇降式黒板 (曲面黒板) 袖黒板は曲面黒板端部と同面 (視線に配慮)  黒板取付高さは学年に応じた設定とする O 教室背面展開図 E:全面掲示板 	
O 第三回PT検討項目				
● 家具のレイアウト、寸法 ・ 掃除用具入れ、ぐず入れ、ロッカー ・ 教室正面黒板 ・ 教室背面黒板、掲示板 ● ICT環境について ・ 天井固定プロジェクターの設置	 中3男子平均身長 165.0cm 小1女子平均身長 115.5cm			
O 家具イメージ		O 家具イメージ	1:50 (A3)	1:100 (A3)
A: 掃除用具入れ、ロッカー	 正面 側面	 正面 側面	1:100 (A3) O 教室正面展開図 D:昇降式黒板 (曲面黒板) 袖黒板は曲面黒板端部と同面 (視線に配慮)  黒板取付高さは学年に応じた設定とする O 教室背面展開図 E:全面掲示板 	
C: 配膳台収納	 正面 側面	 正面 側面	1:100 (A3) O 教室正面展開図 D:昇降式黒板 (曲面黒板) 袖黒板は曲面黒板端部と同面 (視線に配慮)  黒板取付高さは学年に応じた設定とする O 教室背面展開図 E:全面掲示板 	

1-1 普通教室 / 各階					※写真、図はイメージです	
家具A	家具B	家具C	家具D	備品d		
 名称: 掃除用具入れ サイズ: W600xD450xH1900 仕様: 天然木ハーターティクルボード 備考: 型番: 6-722-2881	 名称: 教師用戸棚 サイズ: W1200xD550xH1600 仕様: 天然木ハーターティクルボード 備考: 型番: 6-722-3531	 名称: 配膳台収納 サイズ: W1100xD600xH800 仕様: 天然木ハーターティクルボード 備考: 型番: 6-722-2331 (改) ※棚板付	 名称: 可動式収納棚 サイズ: W900xD600xH800 仕様: 天然木ハーターティクルボード 備考: 型番: 6-722-2131 (改) ※棚なし、キャスター付き			
付長押イメージ写真						
普通教室イメージ写真①					普通教室イメージ写真②	
						
普通教室イメージ写真③						

■検討シート

平成30年6月19日

平成29年度加東市東条地域小中一貫校基本・実施設計作成業務

No	検討事項	対応
【1-1 普通教室】		
1	d:可動式収納棚は教室内に配置とする。よって、机は付けた配置とする。	検討の上、資料に反映しております。
2	教室背面はE2:ロッカー幅最大確保パターンとし、傘入れ、くず入れは別途対応とする。 尚、廊下の掃除のしやすさから、掃除用具入れは廊下側とする。	傘入れは廊下に設置する付長押にて収納します。 くず入れは備品対応とします。(黒板下)
【1-2 特別支援教室】		
1	手洗いを1つ設置して欲しい。	検討の上、資料に反映しております。
2	特別支援教室内で配膳は行わないため、D:配膳台収納は名称を収納棚とする。	検討の上、資料に反映しております。
3	c:生徒用ロッカーを増やしてほしい。	一教室につき12名分のロッカーを設置しております。 (備品対応)
4	可動間仕切りはレール付きにしてほしい。	検討の上、資料に反映しております。
5	窓ガラスをすりガラスにしてほしい。	検討の上、資料に反映しております。
【1-4-1 多目的スペース】		
1	1階は現状でよろしい。机は一ヶ所に片づけられるようにしてほしい。	椅子はスタッキングチェア、机は一部スタッキングではないタイプを想定しています。
2	2,3,4階は廊下に光を取り込むために手洗いは不要とする。設ける場合は両端とすること。 発表利用は可動式のホワイトボード等で対応する。	手洗いは教材庫側に設置しています。
3	床材を結露しにくいものにしてほしい。	床仕上は普通教室や廊下と同様にフローリングとしています。(結露の心配無し)
【1-4-2 多目的教室】		
1	置き傘収納は不要である。	検討の上、資料に反映しております。
【2-1 理科室】		
1	理科室1～3の全ての児童生徒用実験台は実験型(従来型)とすること。	検討の上、資料に反映しております。
2	ICT環境はプロジェクタではなく電子黒板としてほしい。 また、顕微鏡で観察したものを投影できる設備が欲しい。	検討の上、資料に反映しております。
3	車椅子利用は、現状の実験机にて足元が空いているため対応できると考える。	検討の上、資料に反映しております。
4	理科室1の準備室の流しが奥まった場所となるので、教室との境の建具を流し側にして欲しい。	検討の上、資料に反映しております。
5	教室内の流しは教師用机側の一つのみとして欲しい。	検討の上、資料に反映しております。
6	A:収納棚は中の物が見えるようにガラス戸として欲しい。	検討の上、資料に反映しております。
【2-3 音楽室】		
1	楽器収納棚をなるべく多く配置したいため、スロープ形状を検討して欲しい。(音楽室1)	検討の上、資料に反映しております。
2	階段形状は2段とし、ダンス利用が考えられるため平らな場所は大きく確保して欲しい。(音楽室1)	現状通りとします。
3	扉幅は1800とし、楽器搬入の際に振動が起らないように床にレールが現れない仕様としてほしい。(共通)	検討の上、資料に反映しております。
4	B:作業机は扉がない仕様としてほしい。(音楽室1)	検討の上、資料に反映しております。
5	B:作業机は不要である。(音楽室2)	検討の上、資料に反映しております。
6	黒板は片側のみ五線譜がある仕様にして欲しい。	検討の上、資料に反映しております。
7	楽器収納は備品cの大型楽器戸棚(扉なし)として欲しい。	検討の上、資料に反映しております。
9	楽器種類について:木琴×6台、鉄琴×4台、大太鼓×2台、ティンパニー×2台、琴×2台、 アコーディオン×14台、エレクトーン×1台(音楽室1)	PTにて収納する楽器の種類、寸法、収納方法について要確認。
10	A:収納棚に琴を10台収納したい。	PTにて収納する楽器の種類、寸法、収納方法について要確認。
11	床材はカーペットにして欲しい。	検討の上、資料に反映しております。
12	手洗いを設置してほしい。	検討の上、資料に反映しております。
13	スロープを削除し、壁沿いに収納棚を設置して欲しい。(音楽室2)	検討の上、資料に反映しております。
14	廊下側の壁に開閉可能な窓を設置して欲しい。	検討の上、資料に反映しております。

【2-4 調理室】		
1	児童生徒用調理台は水洗に蓋をしてフラットになる仕様としてほしい。	検討の上、資料に反映しております。
2	昇降式の作業台は不要である。	PTにて要否の確認。
3	車椅子対応の調理台を1台設置して欲しい。	PTにて要否の確認。
4	準備室の流しは不要である。	検討の上、資料に反映しております。
【2-5 図工室、美術室】		
1	準備室について、図工室の教師用机は不要、美術室は必要。 教師用の流しは不要である。	教師用机は各準備室に配置しております。
2	教室背面は収納棚1台と、腰高までの作業机を設置し、腰上は掲示板として欲しい。	検討の上、資料に反映しております。
3	流しは教室後ろ側の両サイド(合計3口×6台=18口)に設置して欲しい	検討の上、資料に反映しております。
4	教室前側の両サイドは腰高までの作業机とし、扉はなしの2段としてほしい。	検討の上、資料に反映しております。
5	作業機の上部や、床から出てくるコンセントを設置して欲しい。	検討の上、資料に反映しております。
6	美術室の黒板は大きくしてほしい。	PTにて寸法要確認。
【2-6 木工室、金工室】		
1	ICT環境はプロジェクターが良い。	検討の上、資料に反映しております。
2	レール付きの天井より下がってくるコンセントが良い。	検討の上、資料に反映しております。
3	教室前側のバルコニーサイドは作業置場とするため空きスペースとして欲しい。	教室背面に作業スペースを確保しております。
4	教室背面のA: 収納棚は天板の上に作成途中の作品を置きたいため高さを調整して欲しい。 H1200程度の3段のラックのようなイメージ。	検討の上、資料に反映しております。
5	設置機器について: ベルトサンダー2台(800×500)、卓上ボール盤2台、糸鋸1台、電気のかざり5台、ベルトサンダーのみバルコニーに出して利用を考えている。	PTにて寸法、設置場所要確認。
【2-7 被服室】		
1	準備室について、教師用の流しは不要である。	検討の上、資料に反映しております。
2	ミシン台収納について、作業台内、窓下収納のどちらでもよい。	(3)を優先し、ミシン台は窓下収納とします。
3	児童生徒用作業台は足が入り、引出しがあるタイプが良い。	検討の上、資料に反映しております。
4	B: 作業机は扉が有るものと無いものを組み合わせて配置して欲しい。	検討の上、資料に反映しております。
5	作業台同士の間隔を、もう少し確保して欲しい。(現学校1.5m)	検討の上、資料に反映しております。
【2-8 英語教室】		
1	ICT環境は電子黒板を設置して欲しい。	検討の上、資料に反映しております。
2	教室背面の収納棚は扉を付けて、人が上に乗っても(掲示板利用時)大丈夫な仕様としてほしい。	普通教室と同様の仕様としております。
3	廊下側のA: 収納棚は引き戸付としてほしい。	検討の上、資料に反映しております。
4	教室前面は配膳台収納ではなく、教師用戸棚を設置して欲しい。	検討の上、資料に反映しております。
【2-9,2-19 図書室、PC教室】		
1	司書エリアに個室の絵本コーナーを配置して欲しい。	検討の上、資料に反映しております。
2	全体を見渡せる話題の本のエリア付近に司書エリアを配置して欲しい。	検討の上、資料に反映しております。
3	PC教室は廊下より直接入れるようにして欲しい。	検討の上、資料に反映しております。
4	PC教室と図書室は中央部より入れるようにして欲しい。(グループ読みエリアからの出入り口は削除)	検討の上、資料に反映しております。
5	サーバー室は空調を入れてほしい。	検討の上、資料に反映しております。
6	靴下で利用できるような床材にして欲しい。	検討の上、資料に反映しております。

【3-1 職員室】		
1	給湯スペースは仕切りを設けて欲しい。	検討の上、資料に反映しております。
2	廊下側のミーティングスペースや収納棚は、可動式収納棚とする。	検討の上、資料に反映しております。
4	B案の出入り口は2箇所としてほしい。	検討の上、資料に反映しております。
5	ホワイトボードではなく、黒板にして欲しい。	検討の上、資料に反映しております。
【3-2 学園長室、副学園長室】		
1	学園長室に金庫を設けて欲しい。	検討の上、資料に反映しております。
2	棚については備え付けの物としてほしい。	検討の上、資料に反映しております。
3	副学園長室のミニキッチンが収納式としてほしい。	ミニキッチンスペースを確保しています。
4	副学園長室の会議スペースは最大12名座れるようにして欲しい。	検討の上、資料に反映しております。
5	歴代の校長先生の写真は縮小して交流ラウンジや展示スペースに設置する。 (高松第一学園参照)	学園長室にて対応とします。
【3-3 保健室】		
1	衝立ではなく可動パーティションにして欲しい。(音や視線を遮るため)	PTにて仕様要確認。
2	シャワーはよく多目的トイレに付いている下半身を洗えるものとしてほしい。	PTにて仕様要確認。
4	グラウンド側(屋外)に流しを設置して欲しい。	外構計画と並行して検討しております。
5	保健室内の職員室側の流しの位置を移動して欲しい。	検討の上、資料に反映しております。
6	運動場側の出入り口を広くして欲しい。	検討の上、資料に反映しております。
7	一番奥のベッドを減らし、ソファベッドにして欲しい。	検討の上、資料に反映しております。
8	安らぎや落ち着きを感じられる床材にして欲しい。	保健室の床仕上げは長尺シート(耐薬品性)を想定。 色味にて部屋の雰囲気調整を行います。
【3-4-1 会議室】		
1	PTA会議は会議室では収容しきれないため、交流ラウンジで行うことが考えられる。	検討の上、資料に反映しております。
2	校舎内に、運動会時の看板や垂れ幕が収容できない場合は、会議室の半分を収容として使用することも考えなければならないのではないか。	4階に倉庫(元設備スペースと表記)を設置しております。
【4-1-1 大体育館】		
1	開閉時に危険が伴うので、アリーナに面する建具は開き戸ではなく、引き戸として欲しい。	耐久性と安全性、利便性を考慮し決定とします。
2	部室は夏季の換気を考えて窓を付けて欲しい。	検討の上、資料に反映しております。
3	外部に面する開口部には格子の建具か網を設置して、ボールが飛びださないようにして欲しい。	検討の上、資料に反映しております。
【4-1-2 小体育館、4-2 柔剣道場】		
1	部室を前室側に設置して欲しい。 →柔剣道場が2面取れなくなるため、要確認。	検討の上、資料に反映しております。
【4-3 プール】		
1	西側より、女子更衣室、男子更衣室、通路、機械室、便所、シャワーの順としてほしい。	検討の上、資料に反映しております。
2	プールの深さは1.3mとできないか検討して欲しい。	検討の上、資料に反映しております。
【4-4 配膳室、交流ラウンジ】		
1	開閉時に危険が伴うので、廊下や交流ラウンジとの開口部は引き戸として欲しい。	検討の上、資料に反映しております。
2	洗濯パンと流しは不要である。	検討の上、資料に反映しております。
3	給食カートは扉を開く必要があるので、カート間の離隔を確保して欲しい。	検討の上、資料に反映しております。
4	交流ラウンジの手洗いを廊下側に配置すると、子どもがぶつかる可能性があるため、壁側に配置して欲しい。	動線を考慮して廊下側に配置とします。
【その他】		
1	ゴミ置場について	南門付近にて検討中。

令和３年度 加東市立東条学園小中学校一般備品購入 仕様書

1 件 名

令和３年度 加東市立東条学園小中学校一般備品購入

2 業務概要

東条学園小中学校新校舎供用開始に伴い、机、椅子、収納庫等の一般備品を購入する。

3 納入場所

加東市天神１５０２番地ほか（加東市立東条学園小中学校新校舎）

4 配置場所

各階家具レイアウト図（別紙１）

5 納入期限

納入期限については、令和４年１月３１日としているが、備品搬入は建設工事の完成後から令和３年１２月２５日までを予定している。実際の搬入日は発注者と協議の上決定すること。

6 規格・数量

- (1) 新規備品購入リスト（別紙３）から備品ごとに１つのメーカーを選択すること。ただし、下記の項目ア～トの備品については、同じメーカーに統一すること。（項目ごとにメーカーが変わっても良い。）

ア No. 35～44、No. 48～72、No. 76～77、No. 85～94

イ No. 3～6、No. 10～13、No. 17～20、No. 23～26、No. 107～109、No. 112～115、No. 170～173
No. 179～182、No. 184～187、No. 193～196、No. 212～215、No. 219～221、No. 283～286
No. 290～293、No. 299～302、No. 306～309、No. 325～328、No. 332～338、No. 390～393
No. 420～423、No. 427～430、No. 432～435、No. 442～445、No. 458～461、No. 465～467

ウ No. 223～263、No. 340～343、No. 345～350、No. 353～362、No. 365～374、No. 376～383
No. 471～478、No. 481～489、No. 494～514

エ No. 410～412

オ No. 95～96、No. 99～100

カ No. 146～151

キ No. 45～46

ク No. 197～198、No. 310～311

ケ No. 73～75、No. 128～139、No. 216～218、No. 264～278、No. 329～331、No. 384～389
No. 394～398、No. 462～464、No. 490～493、No. 516～528

コ No. 140～143、No. 399～407

サ No. 97、No. 101

シ No. 175～176、No. 295～296
ス No. 202～204、No. 315～317、No. 449～451
セ No. 205～209、No. 318～322、No. 452～455
ソ No. 1、No. 8、No. 15、No. 21、No. 168、No. 177、No. 191、No. 281、No. 288、No. 297、No. 304
No. 375、No. 418、No. 425、No. 440、No. 470、No. 480
タ No. 7、No. 14、No. 174、No. 183、No. 188、No. 287、No. 294、No. 303、No. 424、No. 431、No. 436
チ No. 2、No. 9、No. 169、No. 178、No. 282、No. 289、No. 298、No. 419、No. 426
ツ No. 16、No. 22、No. 106、No. 110、No. 116、No. 192、No. 305、No. 441
テ No. 29、No. 199、No. 312
ト No. 31、No. 201、No. 314、No. 448

- (2) 新規備品購入リスト（別紙3）に表記しているメーカー以外の同等品は認めない。
- (3) 入札時、内訳明細書を提出すること。
- (4) 家具備品の配色等に関しては、打合せにて最終決定とする。なお、配色による費用の増額は認めない。
- (5) 造作備品については家具図面（別紙2）を参考に発注者と協議の上製作すること。

7 作業内容

- (1) 受注者は発注者と打ち合わせの上、納入計画書を提出し、発注者の承認を得ること。
- (2) 搬入は各階家具レイアウト図（別紙1）に基づき、組み立てた備品を据付け配置すること。
- (3) 配送・搬入・組立・据付け費用等を含むこと。
- (4) 作業実施にあたっては安全に十分注意すること。
建物及び備品については、公共財産であることを十分周知し、丁寧に扱うこと。
損傷を与えた場合は速やかに報告し、受注者の責任で回復すること。
- (5) 搬入経路等は事前にチェック確認し、納品日は立会いを行うこと。
- (6) 梱包材（段ボール等）は、受注者で処分をすること。
- (7) 備品搬入のための建物養生については、既存校舎からの備品移転業務において行うため、本業務には原則含まない。ただし、追加で必要な箇所については、受注者の負担で養生すること。
- (8) 納入備品については、発注者が指定する様式の備品シールを作成し、貼り付けるとともに、備品台帳（加東市教育委員会様式）を作成すること。
- (9) 収納家具等の什器においては、十分な転倒防止対策（壁固定、床固定）を行うこと。
- (10) 保証書及び取扱説明書等の書類は受注者の責任でまとめ、発注者へ提出すること。

8 検査

納品の際、発注者による検査を受けること。発注者による検査の結果、不具合が認められた場合には、受注者はこれに対して速やかに改善を行い、改めて検査を受けることとする。

9 下請等

本件に係る一括下請けは認めない。部分下請けをさせる場合については、発注者の承認を要する。

10 担保保障期間


検査合格後 1 年間とする。

11 支払条件


一括払いとする。すべての備品の検査合格後、請求書を受理した日から 30 日以内に支払う。

12 その他


仕様書に定めのない事項又は疑義が生じた場合は、その都度協議して定めるものとする。

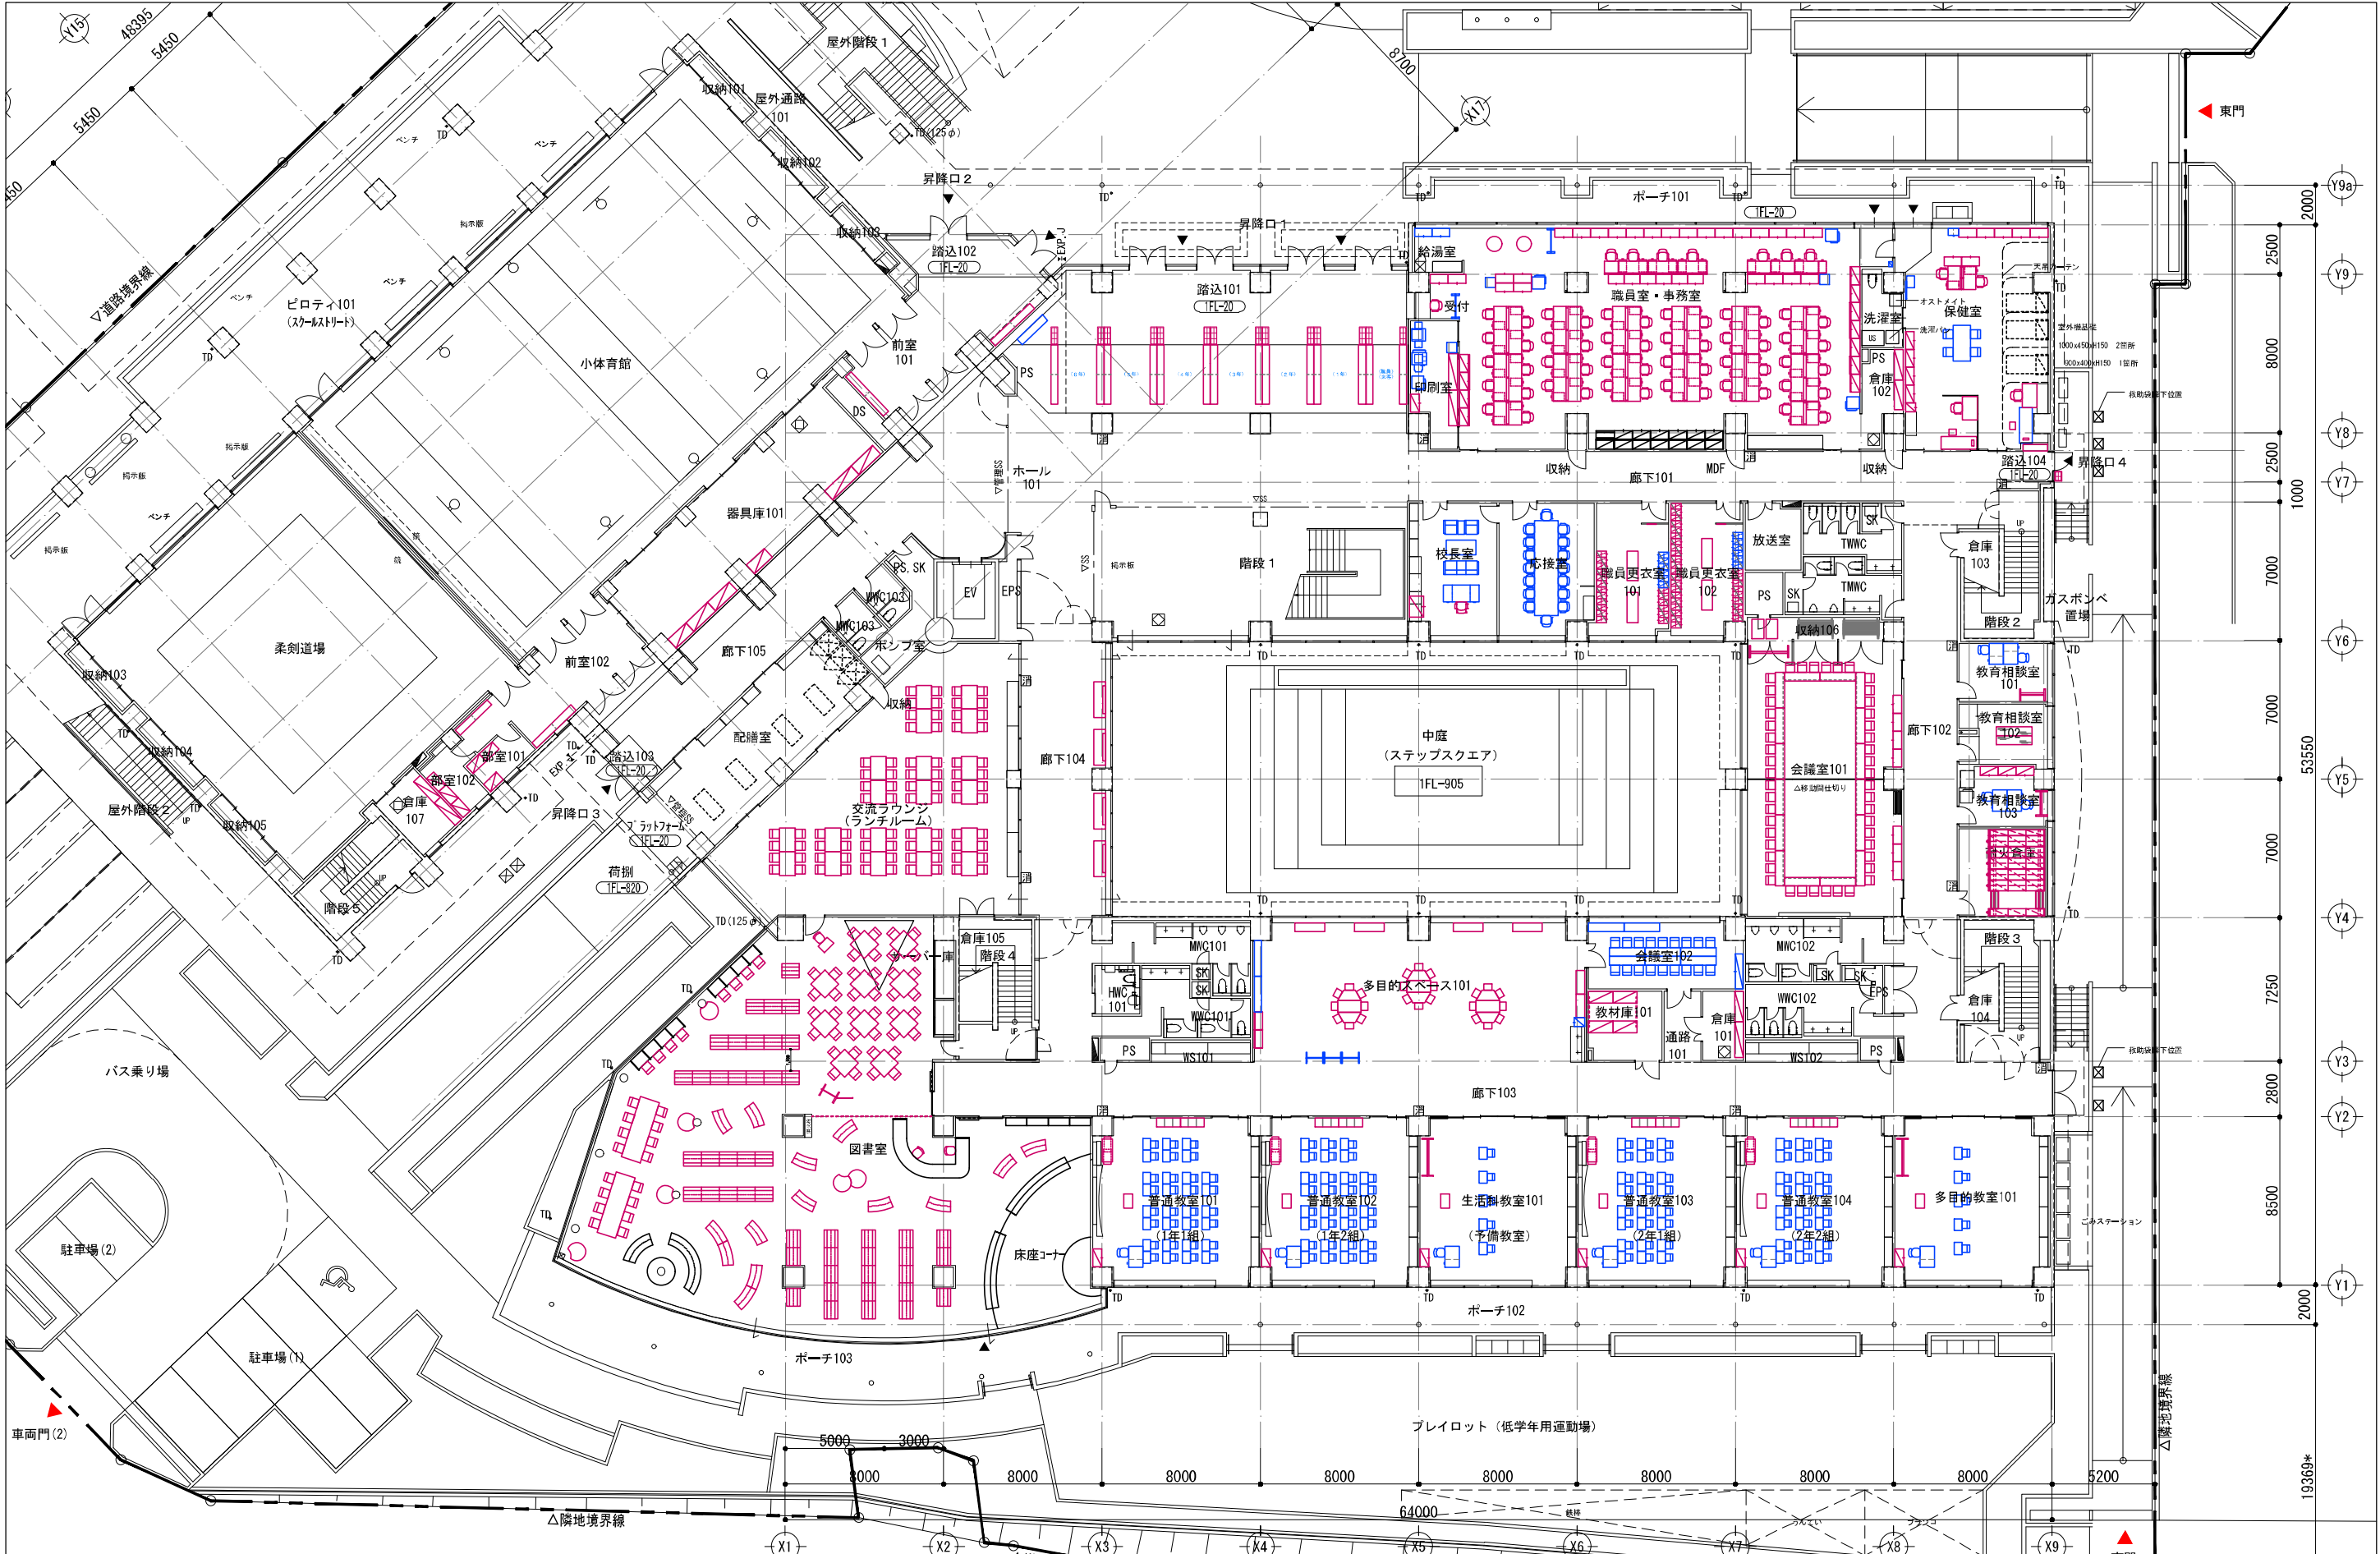


既存転用備品 新規購入備品	設計NO.			DATE 2021. 6			TITLE 加東市立東条学園小中学校一般備品購入		整理NO.
	図面NO.								
	P-1								
	SCALE 1/300 (A3)								
				1階 家具レイアウト					

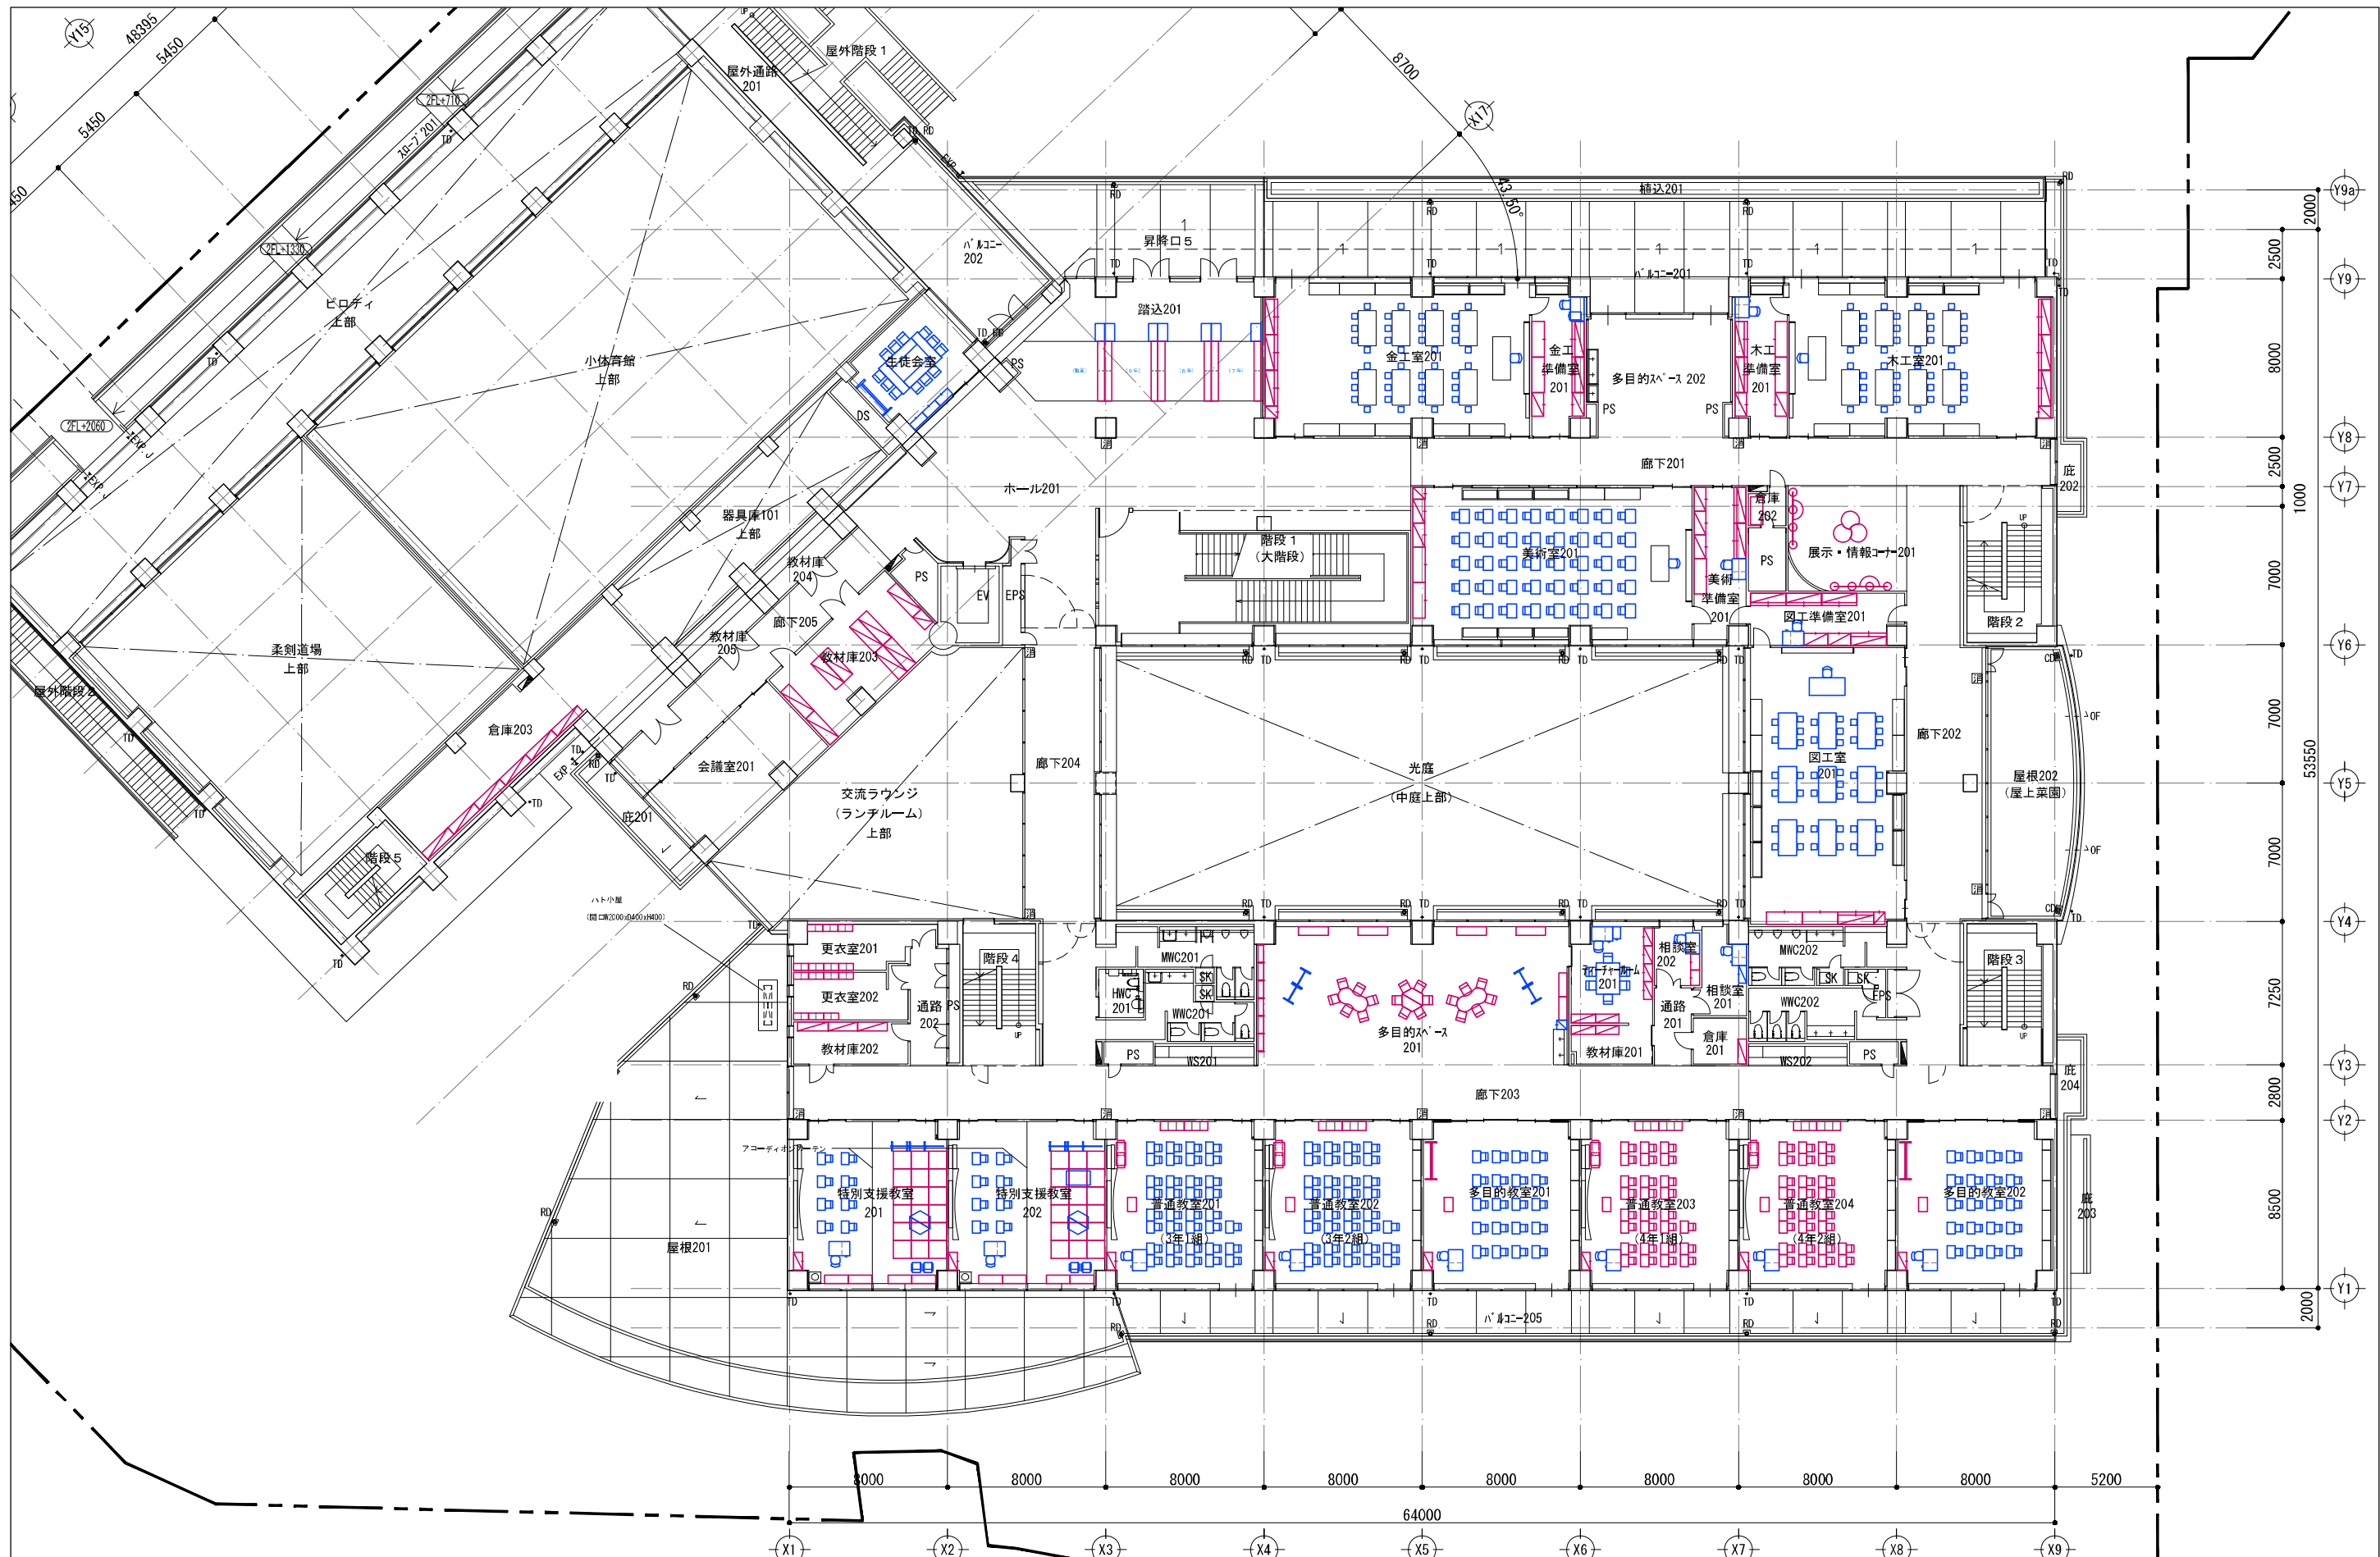



既存転用備品 新規購入備品	設計NO.				DATE 2 0 2 1 . 6			TITLE 加東市立東条学園小中学校一般備品購入			整理NO.
	図面NO.							SCALE 1/300 (A3)			
	P-1							2 階 家具レイアウト			

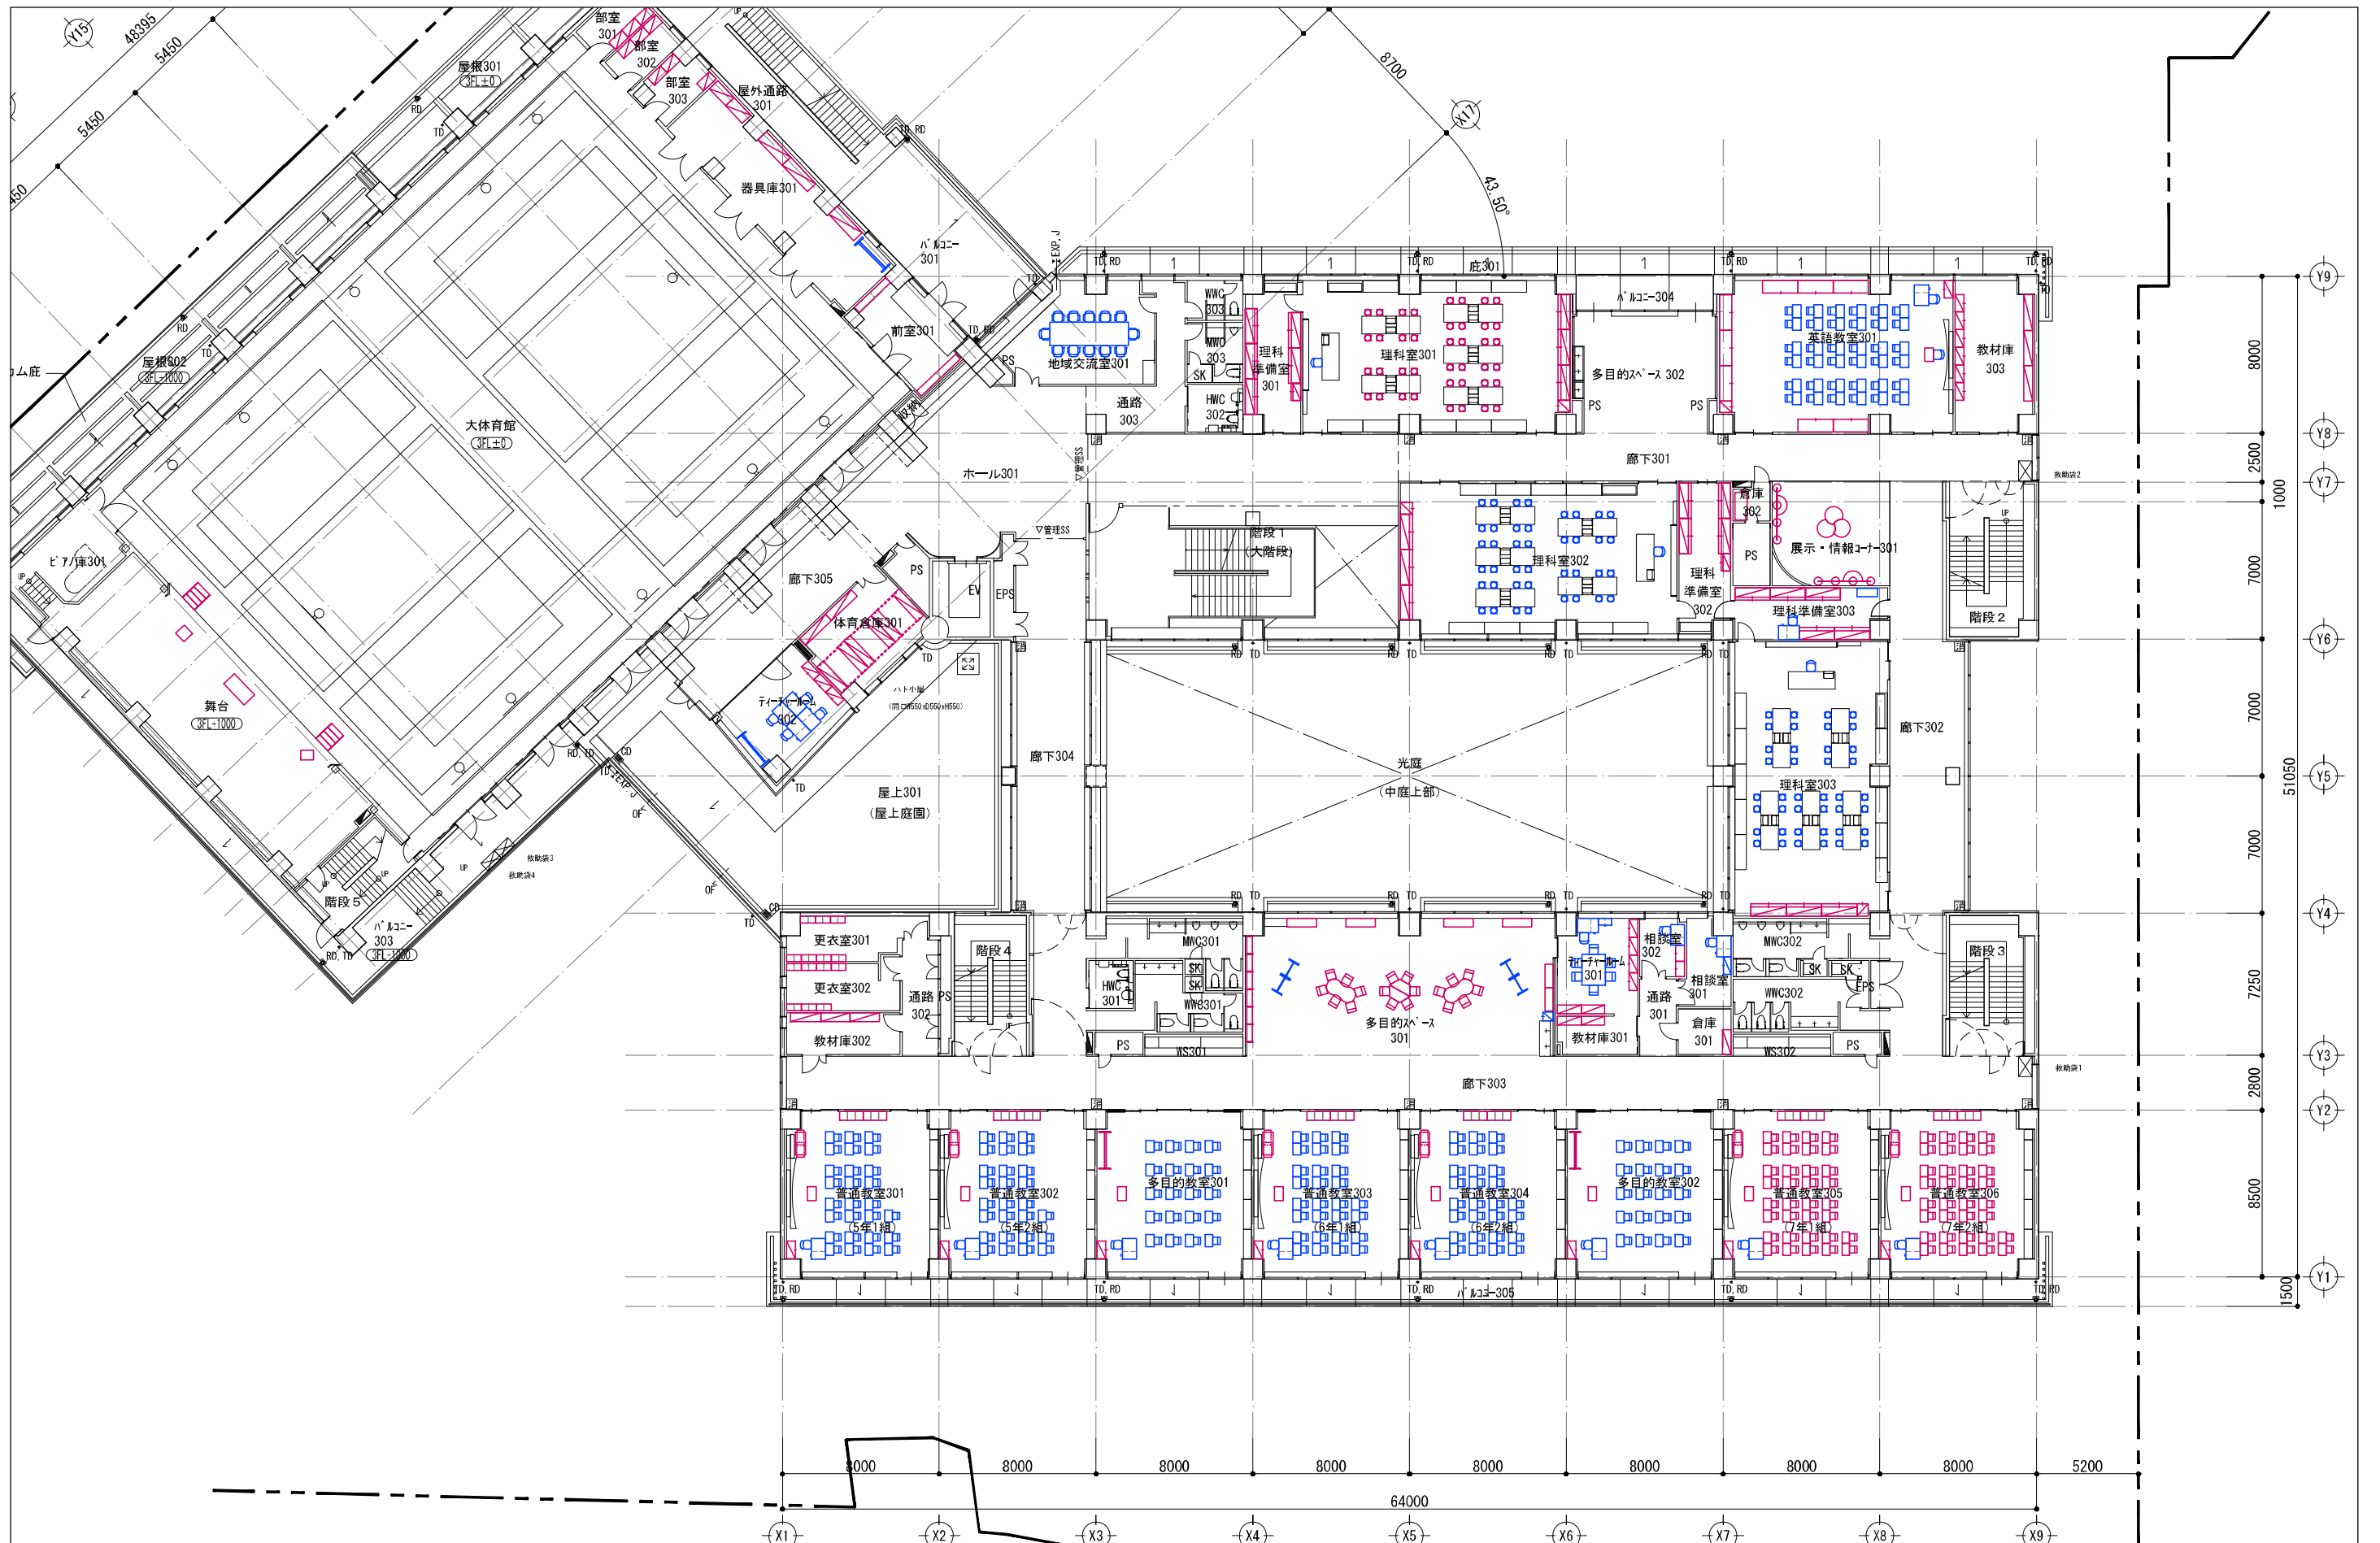

既存転用備品 新規購入備品	設計NO.			DATE			TITLE			整理NO.
				2 0 2 1 . 6			加東市立東条学園小中学校一般備品購入			
	図面NO.						SCALE			
	P - 1					1 / 300				
							3 階 家具レイアウト			(A3)


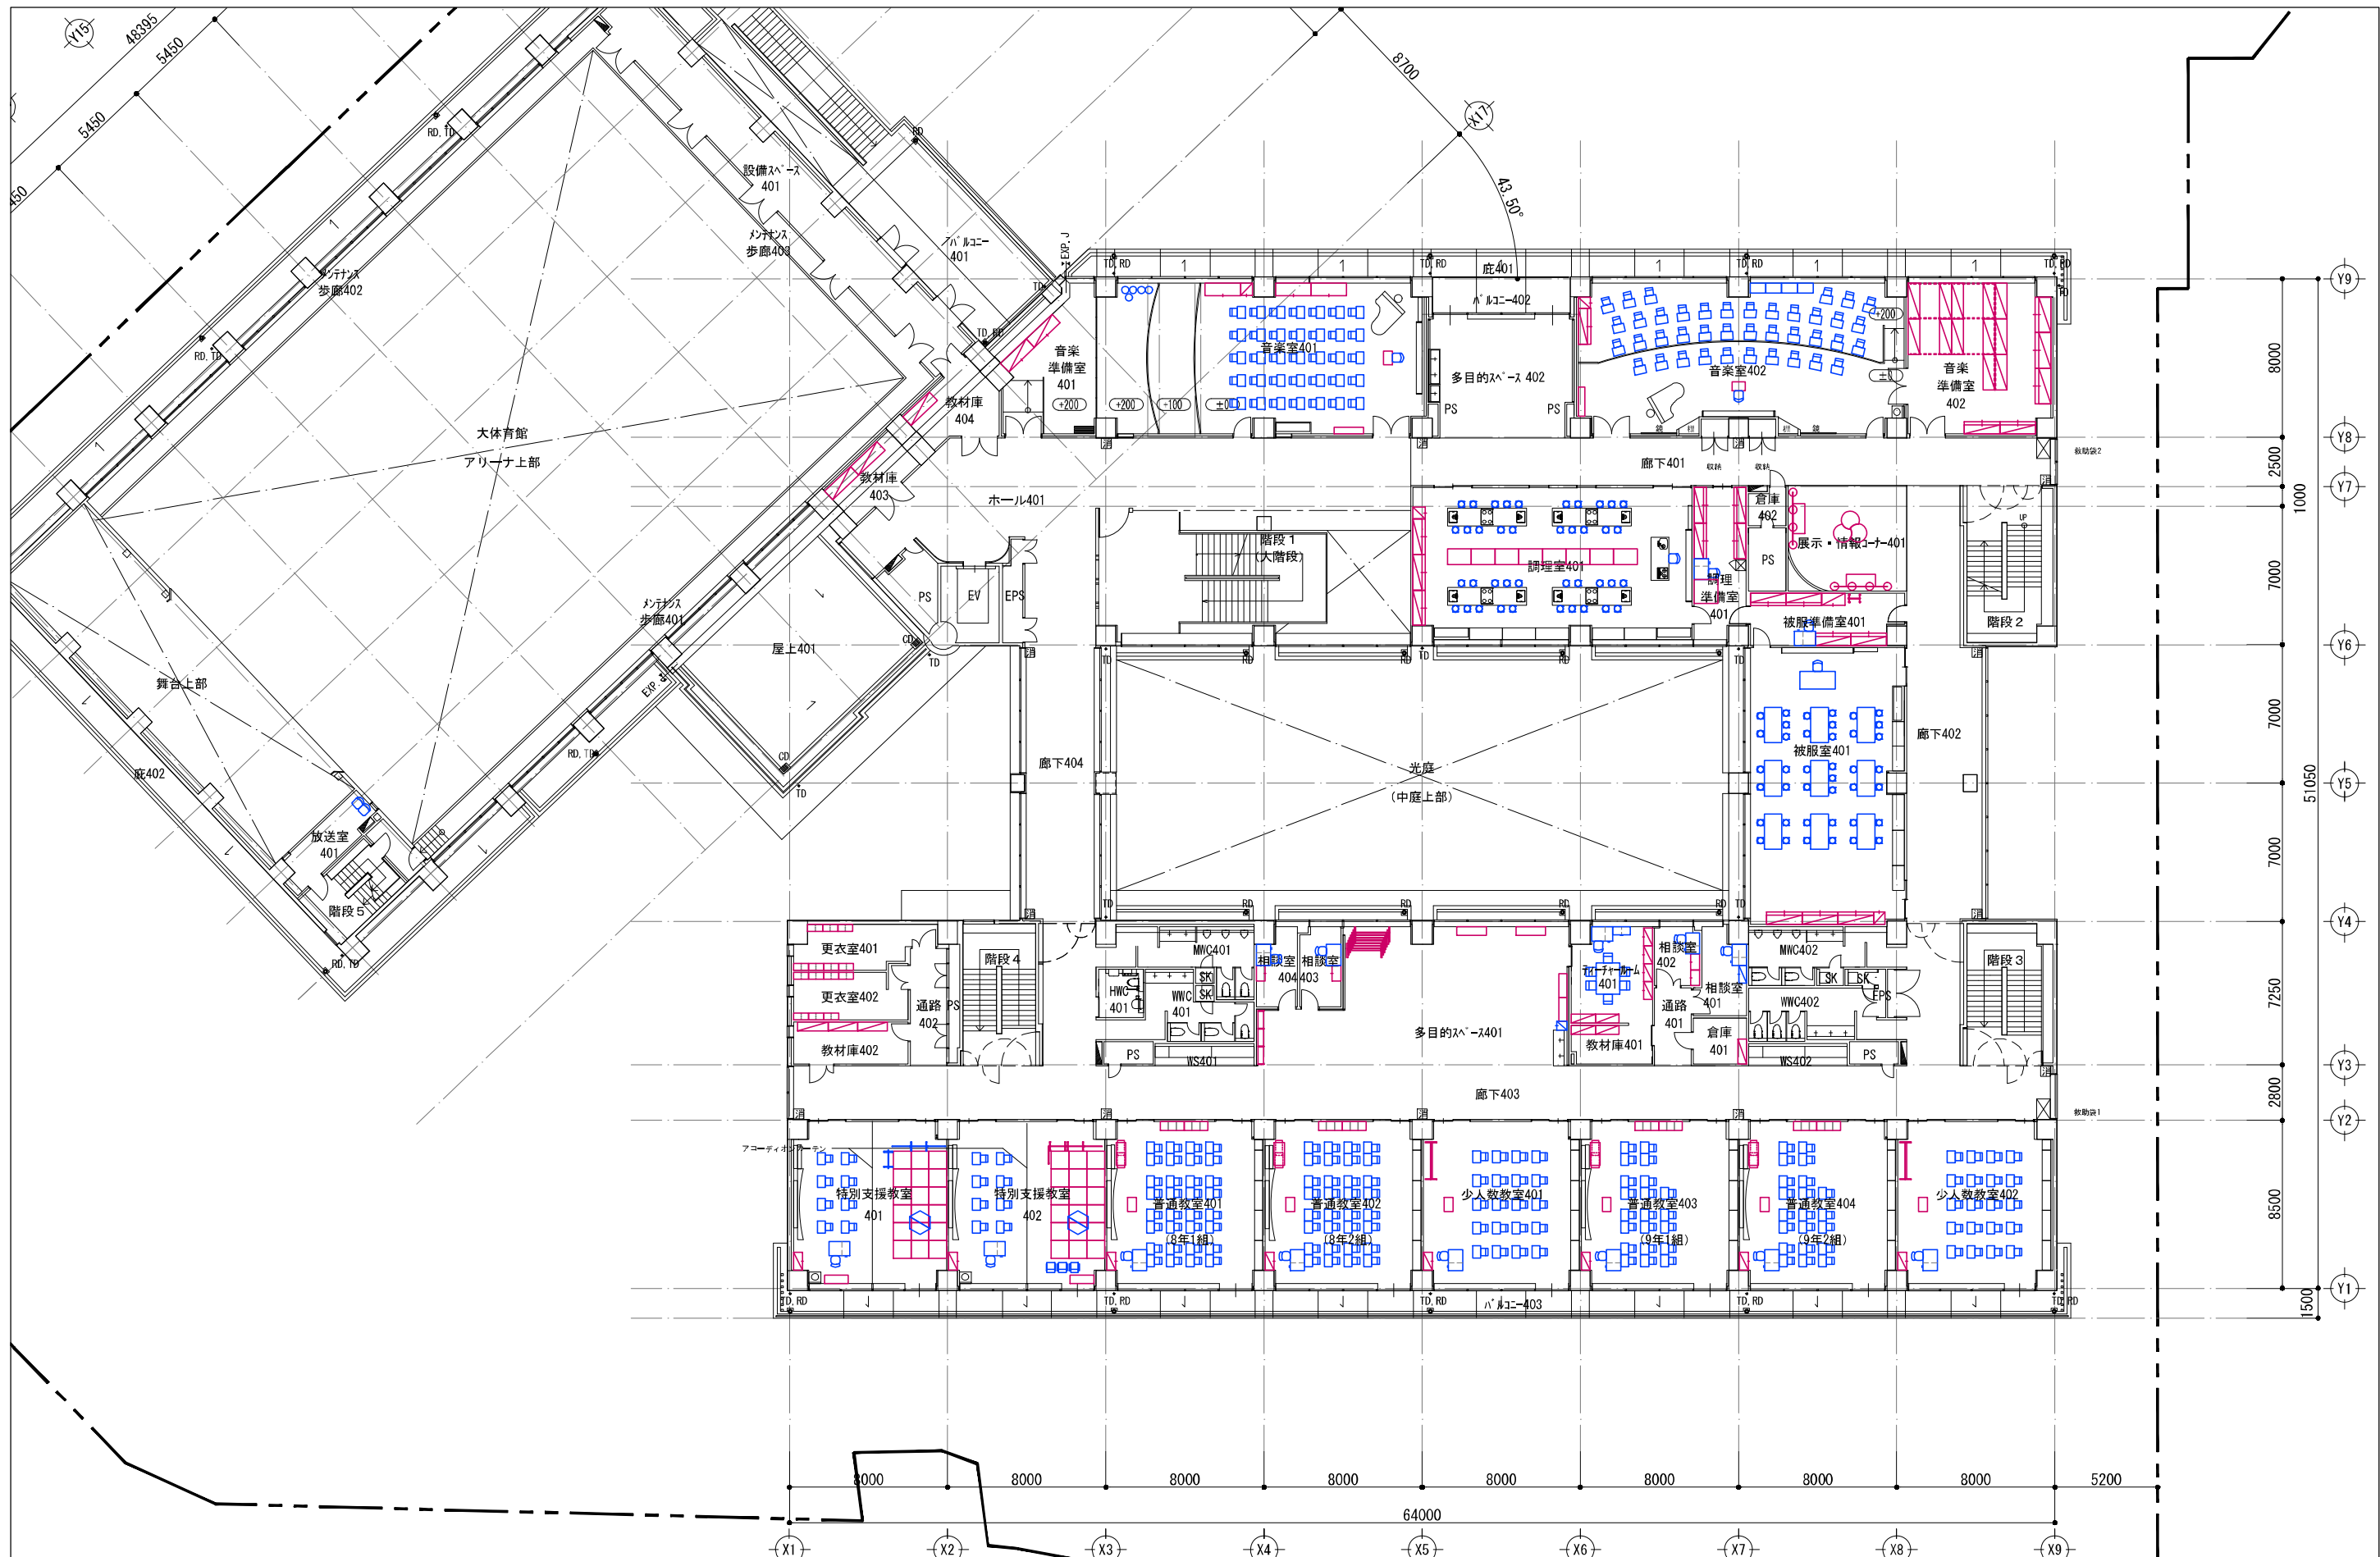


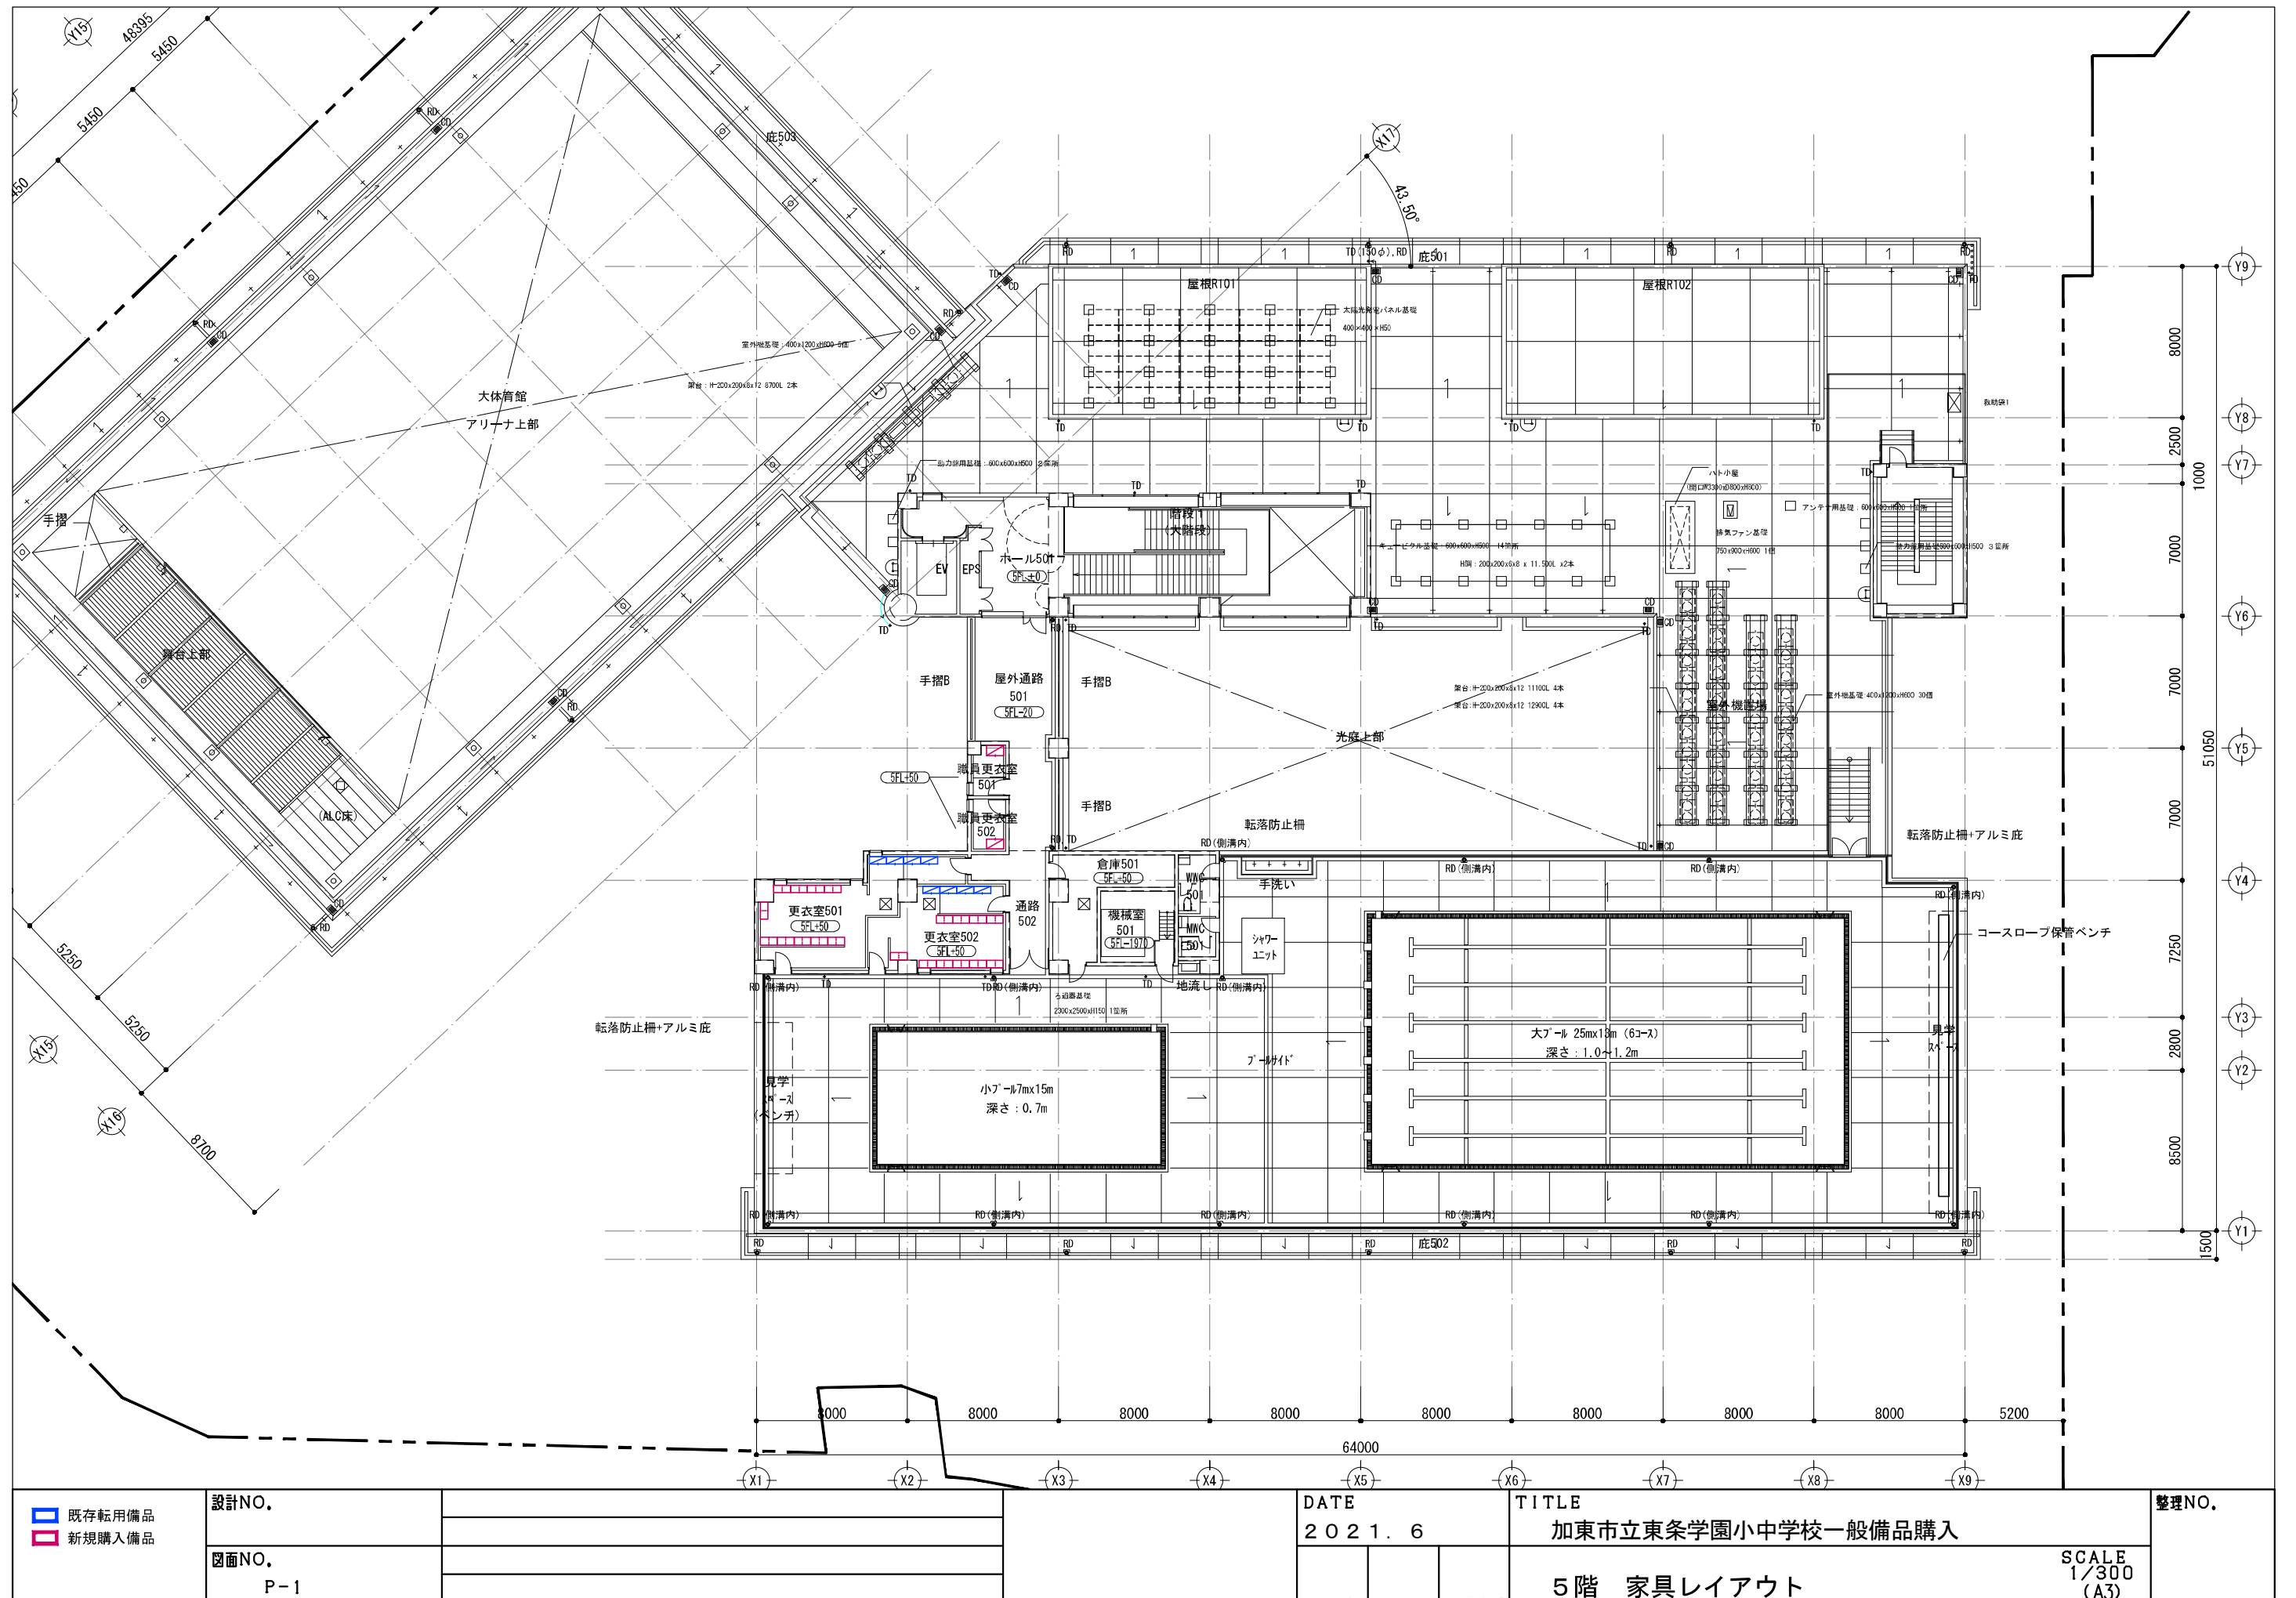



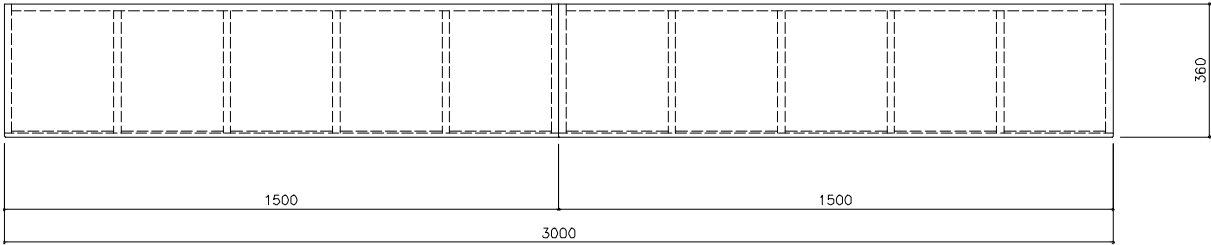


天板：両面メラミン化粧
パーティクルボードt20
木口：樹脂エッジ
本体：両面メラミン化粧
パーティクルボードt20
樹脂製プレート
アジャスター

色品番


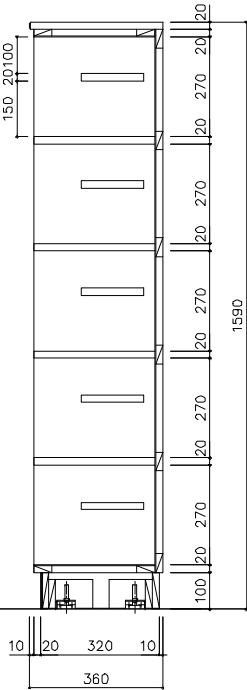
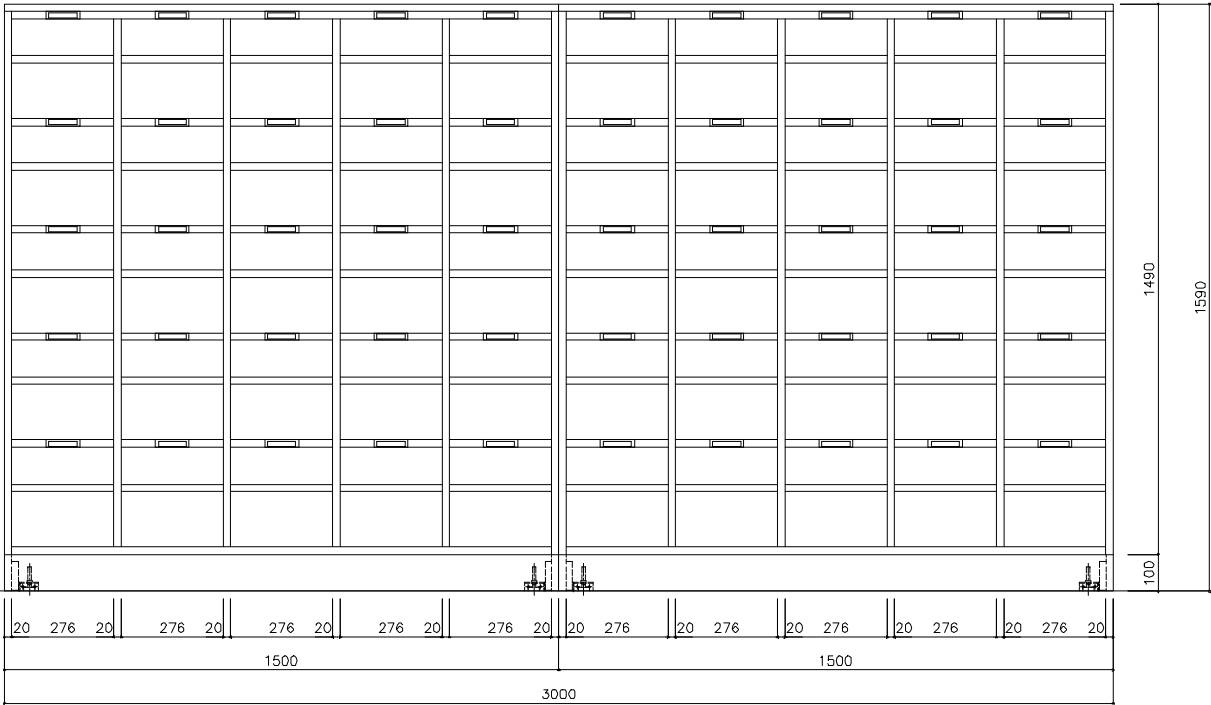


設計NO.	訂正日		DATE 2021.06.	TITLE 加東市立東条学園小中学校一般備品購入	整理NO. 01
図面NO.				F-01 1・2F 昇降口 生徒用下足箱 1F 12ヶ所・2F 6ヶ所 計18ヶ所 SCALE 1/10 (A2)	

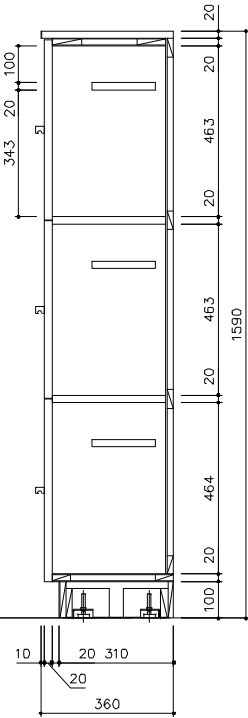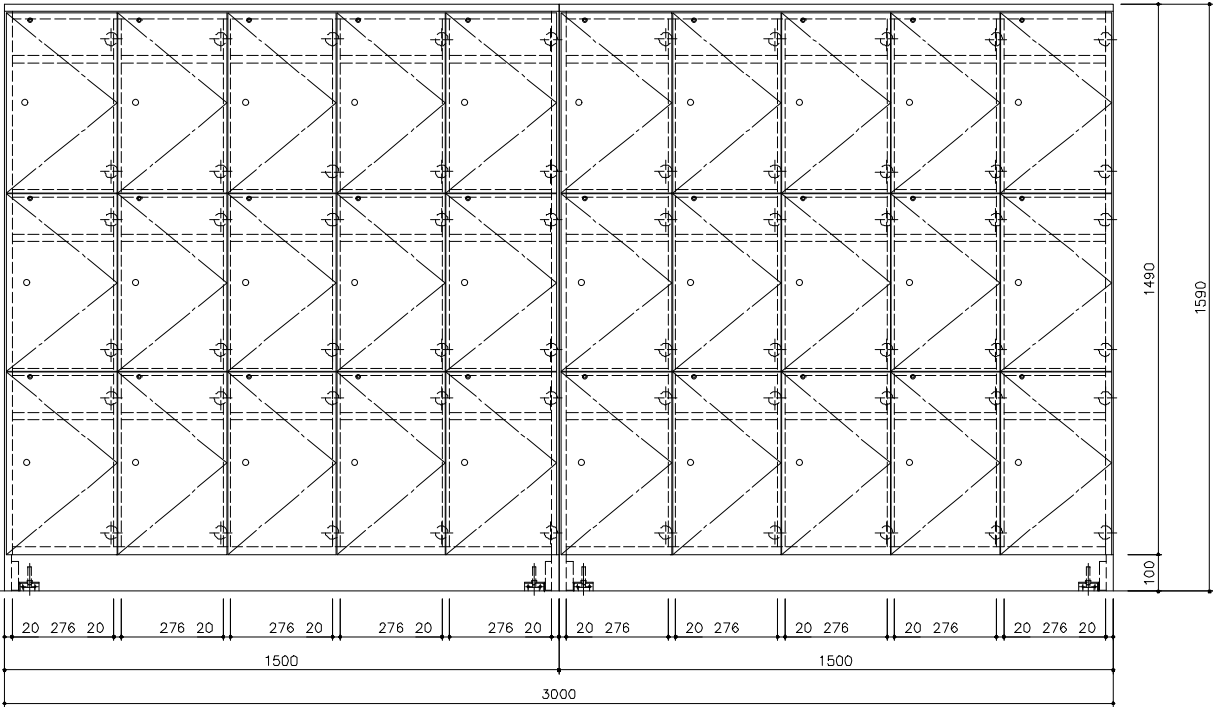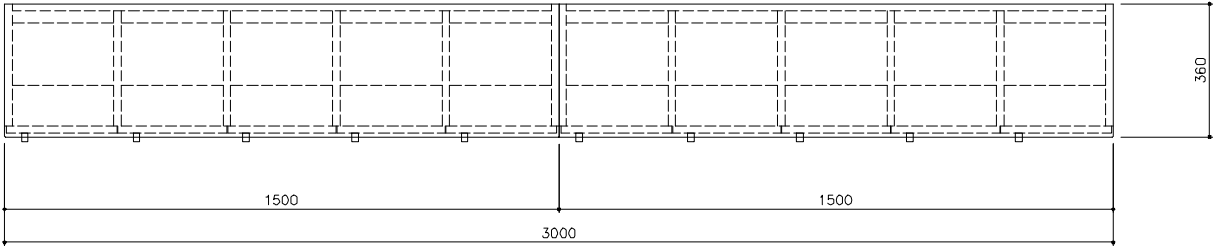




天板：両面メラミン化粧 パーティクルボードt20
木口：樹脂エッジ
本体：両面メラミン化粧 パーティクルボードt20
ツマミ
アジャスター
色品番

設計NO. ***	訂正日		DATE 2021.06.11	TITLE 加東市立東条学園小中学校一般備品購入	整理NO. 02
図面NO. ***				F-02 1・2F 昇降口 職員・来客用下足箱 1F 2ヶ所・2F 1ヶ所 計3ヶ所 SCALE 1/10 (A2)	

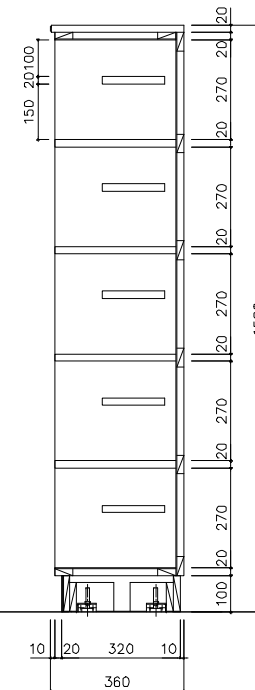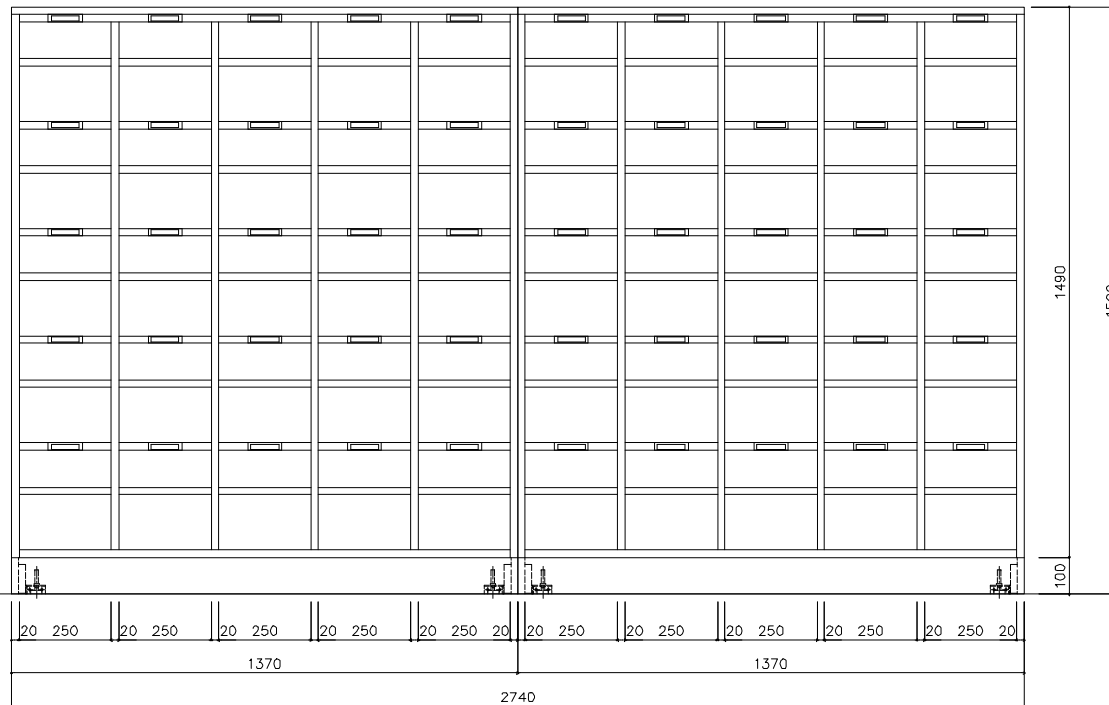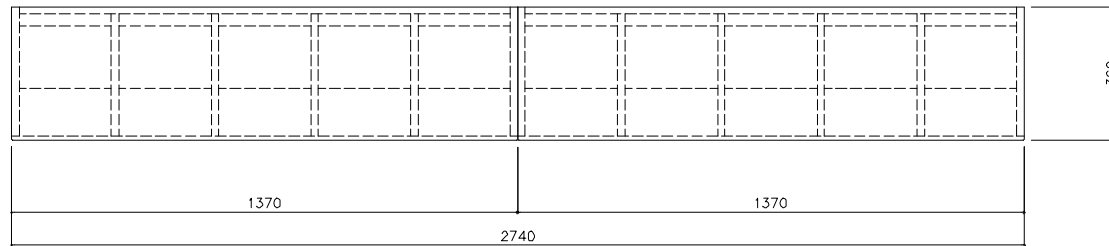

天板：両面メラミン化粧 パーティクルボードt20
木口：樹脂エッジ
本体：両面メラミン化粧 パーティクルボードt20
樹脂製プレート
アジャスター
色品番

設計NO. ***	訂正日		DATE 2021.06.11	TITLE 加東市立東条学園小中学校一般備品購入	整理NO. 03
図面NO. ***				F-42a 1・3F 前室 下足箱 4ヶ所	SCALE 1/10 (A2)

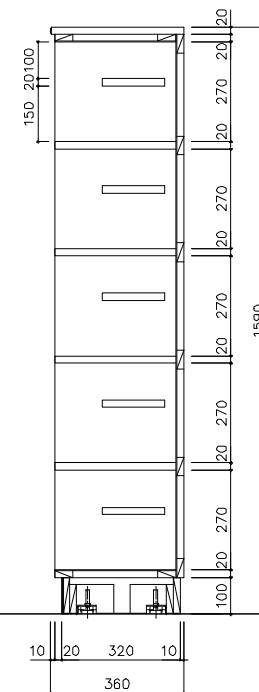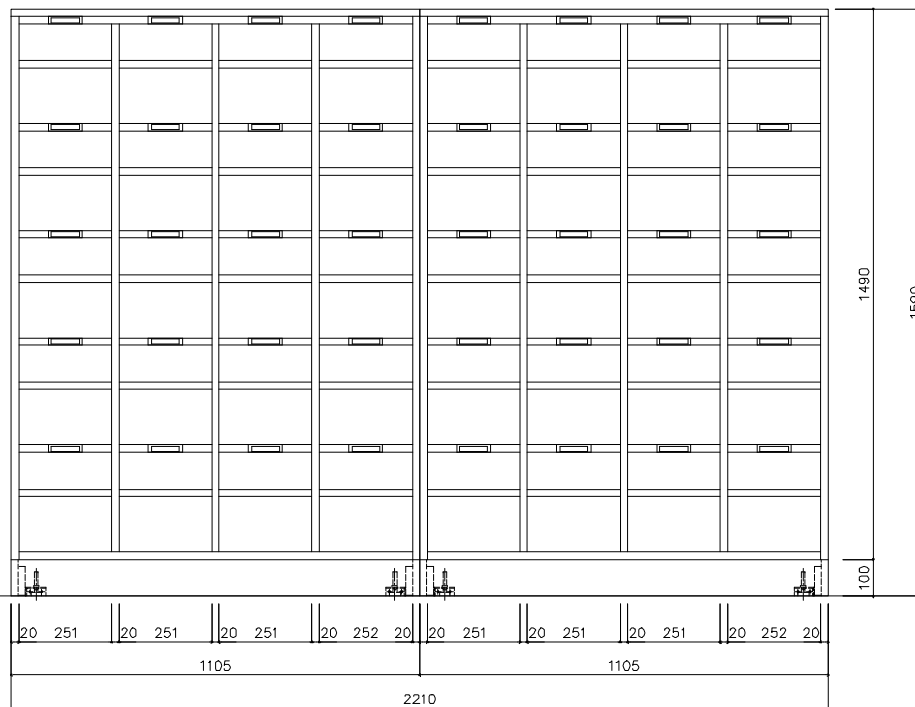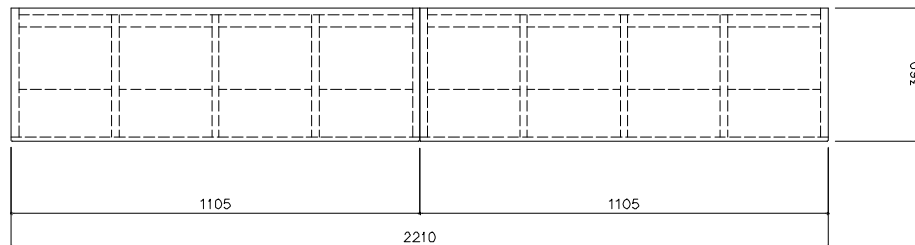

天板：両面メラミン化粧
パーティクルボードt20
木口：樹脂エッジ
本体：両面メラミン化粧
パーティクルボードt20
樹脂製プレート
アジャスター

色品番

設計NO.

図面NO.

訂正日

DATE

2021.06.11

TITLE

加東市立東条学園小中学校一般備品購入

F-42b 1・3F 前室 下足箱 2ヶ所

SCALE
1/10 (A2)




整理NO.

04

部 品 名	材 質	数 量
踏 板	黒底材 t30	4
側 板	黒底材 t30	4
側 板	ポリエステル化粧合板	2
背 板	ポリエステル化粧合板	1

※ 全て木目柄

「☆☆☆☆仕様

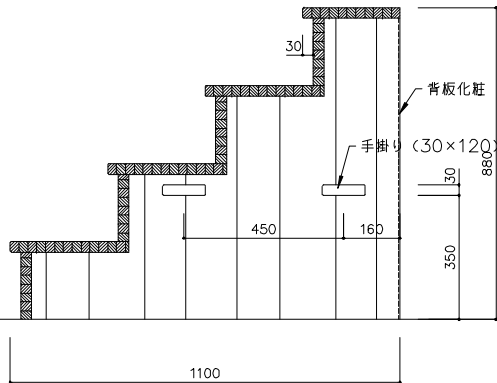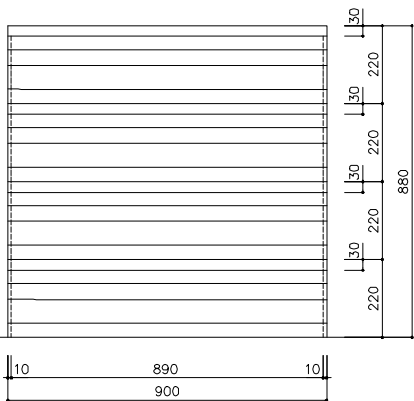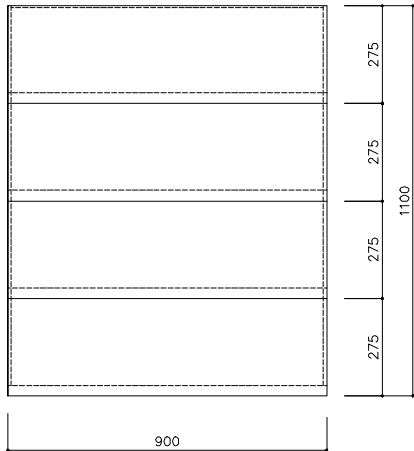

御承認	訂正		設計 2021年 06月	名称	加東市立東条学園小中学校一般備品購入 移動式木製階段	縮尺 1/10 A2	設計NO.	整理NO. 05
							図面NO.	

新規備品購入リスト

加東市立東条学園小中学校

1/11

NO	フロア	エリア	品名	仕様	コクヨ 品番	イトーキ品番	オカムラ品番	数量	単位	備考
1	1階	普通教室（1年生）	教卓 本体スチール（天板・前板 木仕様）	W700xD450xH900	SSD-AG150G	SDT-0709-97Z5	93K61A-MK17※前パネル木仕様	2	台	
2	1階	普通教室（1年生）	両側伸縮式 給食台	W2790xD498xH600	S-KT2P16N	PS-FS	9378HC-MQ71	2	個	
3	1階	普通教室（1年生）	収納庫 3枚ガラス引き違い戸 上置き	W900xD450xH1050	BWU-HGU359SAWNN	H1-M1090RVG-W9	4B43AC-ZA75	2	台	
4	1階	普通教室（1年生）	収納庫 3枚引き違い戸 下置き	W900xD450xH1050	BWU-HD359SAWN	H1-M1090RSS	4B43ZL-ZA75	2	台	
5	1階	普通教室（1年生）	収納庫 ダブルベース	W900xD438xH50	BWUB-W9SAW	H1A-M0690BW-W9	4B92WZ-ZA75	2	台	
6	1階	普通教室（1年生）	壁固定金具 レベル1用	W110xD135xH55	PE-L51	EQ-A41-W9	FHL002X-ZA75	4	個	
7	1階	普通教室（1年生）	ランドセル収納 9人用 キャスタータイプ	W1200xD450xH1005	SSS-MUR123PAW	SHW-K099LS-94*(別寸)	93VSGA-MG18	4	台	
8	1階	普通教室（2年生）	教卓 本体スチール（天板・前板 木仕様）	W700xD450xH900	SSD-AG150G	SDT-0709-97Z5	93K61A-MK17※前パネル木仕様	2	台	
9	1階	普通教室（2年生）	両側伸縮式 給食台	W2790xD498xH600	S-KT2P16N	PS-FS	9378HC-MQ71	2	個	
10	1階	普通教室（2年生）	収納庫 3枚ガラス引き違い戸 上置き	W900xD450xH1050	BWU-HGU359SAWNN	H1-M1090RVG-W9	4B43AC-ZA75	2	台	
11	1階	普通教室（2年生）	収納庫 3枚引き違い戸 下置き	W900xD450xH1050	BWU-HD359SAWN	H1-M1090RSS	4B43ZL-ZA75	2	台	
12	1階	普通教室（2年生）	収納庫 ダブルベース	W900xD438xH50	BWUB-W9SAW	H1A-M0690BW-W9	4B92WZ-ZA75	2	台	
13	1階	普通教室（2年生）	壁固定金具 レベル1用	W110xD135xH55	PE-L51	EQ-A41-W9	FHL002X-ZA75	4	個	
14	1階	普通教室（2年生）	ランドセル収納 9人用 キャスタータイプ	W1200xD450xH1005	SSS-MUR123PAW	SHW-K099LS-94*(別寸)	93VSGA-MG18	4	台	
15	1階	生活科教室101	教卓 本体スチール（天板・前板 木仕様）	W700xD450xH900	SSD-AG150G	SDT-0709-97Z5	93K61A-MK17※前パネル木仕様	1	台	
16	1階	生活科教室101	ホワイトボード R900シリーズ 回転型 両面無地	W1915xD628xH1800	BB-R936WW	PLS-1809WW	4380KR-ZA75	1	台	
17	1階	生活科教室101	収納庫 3枚ガラス引き違い戸 上置き	W900xD450xH1050	BWU-HGU359SAWNN	H1-M1090RVG-W9	4B43AC-ZA75	1	台	
18	1階	生活科教室101	収納庫 3枚引き違い戸 下置き	W900xD450xH1050	BWU-HD359SAWN	H1-M1090RSS	4B43ZL-ZA75	1	台	
19	1階	生活科教室101	収納庫 ダブルベース	W900xD438xH50	BWUB-W9SAW	H1A-M0690BW-W9	4B92WZ-ZA75	1	台	
20	1階	生活科教室101	壁固定金具 レベル1用	W110xD135xH55	PE-L51	EQ-A41-W9	FHL002X-ZA75	2	個	
21	1階	多目的教室101	教卓 本体スチール（天板・前板 木仕様）	W700xD450xH900	SSD-AG150G	SDT-0709-97Z5	93K61A-MK17※前パネル木仕様	1	台	
22	1階	多目的教室101	ホワイトボード R900シリーズ 回転型 両面無地	W1915xD628xH1800	BB-R936WW	ALS-1809WW-SV	4380KR-ZA75	1	台	
23	1階	多目的教室101	収納庫 3枚ガラス引き違い戸 上置き	W900xD450xH1050	BWU-HGU359SAWNN	H1-M1090RVG-W9	4B43AC-ZA75	1	台	
24	1階	多目的教室101	収納庫 3枚引き違い戸 下置き	W900xD450xH1050	BWU-HD359SAWN	H1-M1090RSS	4B43ZL-ZA75	1	台	
25	1階	多目的教室101	収納庫 ダブルベース	W900xD438xH50	BWUB-W9SAW	H1A-M0690BW-W9	4B92WZ-ZA75	1	台	
26	1階	多目的教室101	壁固定金具 レベル1用	W110xD135xH55	PE-L51	EQ-A41-W9	FHL002X-ZA75	2	個	
27	1階	多目的スペース101	台形テーブル	W1165xD520xH640	SST-MUD126MM10-A	SDAF-1256D-92	93NDHB-MK37	6	台	
28	1階	多目的スペース101	長方形テーブル	W1200xD720xH640	SST-MUS126MM10-A	SDAF-1266S-92	93NDFB-MK37	3	台	
29	1階	多目的スペース101	スツール（背もたれ付）	W385xD382xH590xSH400	SCK-MU21MM	S-154-BH*SH400仕様	9372DZ	24	脚	
30	1階	多目的スペース101	ベンチ	W1500xD450xH350	S-SM-107-B3-L-SL-LP-	S-SM-107-B3-L-SL-LP-	S-SM-107-B3-L-SL-LP-	4	台	
31	1階	多目的スペース101	多目的収納（大） キャスタータイプ	W1200xD430xH1005	SSS-MUT123	SHW-K129LS-94*（別注）	93VSMA-MG18※上部収納付き	2	台	
32	1階	多目的スペース101	絵本架 キャスタータイプ	W908xD430xH810	SSS-MUE92	SHW-K92*（別製）	93VSNC-MG18※上部オープンタイプ	2	台	
33	1階	校長室	オフィスチェア ヘッドレストアルミ肘 革張り	W680xD585xH1125	CR-GA2465F6L7E6-W	KE-725LA-Z9T1	CQ8CBS-P676	1	脚	
34	1階	校長室	耐火金庫 学籍簿 ダイヤルロック	W1050xD708xH1845	HS-SC355F1	NCW-503G-SO	NCW-503G-SO	1	台	
35	1階	職員室・事務室	デスク スタンダードテーブル センター引き出しなし	W1500xD700xH720	SD-ISN157LSPAW	CZR-157JAC-9W9	3V21AG-MK28	3	台	
36	1階	職員室・事務室	デスク センター引出し 6	W595xD528xH57	SDC-IS6LF5	CZRA-508N-T2	3V89MD-G975	3	個	
37	1階	職員室・事務室	デスク スタンダードテーブル センター引き出し付き	W700xD700xH720	SD-ISN77CLSPAWN	CZR-077HAC-9W9	3V21AM-MK28	1	台	
38	1階	職員室・事務室	デスク スタンダードテーブル センター引き出しなし	W1200xD700xH720	SD-ISN127LSPAW	CZR-127JAC-9W9	3V21AJ-MK28	3	台	
39	1階	職員室・事務室	デスク センター引出し 6	W595xD528xH57	SDC-IS6LF5	CZRA-508F-W9	3V89MD-G975	3	個	
40	1階	職員室・事務室	ワゴン 天板昇降+A4・2段引き出し シリンダー錠	W410xD578xH798	DGT-SA2Y46-SAWPAW1	JM-046MEC-W9W9	DN38YB-MH37	10	台	
41	1階	職員室・事務室	デスク 両面（D700） 基本 開閉式配線カバー	W2400xD1400xH720	DWV-WD2414-SAWPAW1	CLR-244GES-W9W9+CLRA24DCM	DP19AC-MK28	6	台	
42	1階	職員室・事務室	デスク 両面（D700） 増連 開閉式配線カバー	W2400xD1400xH720	DWV-WJ2414-SAWPAW1	CLR-244TES-W9W9+CLRA24DCM	DP19CC-MK28	6	台	
43	1階	職員室・事務室	デスク 両面（D700） 増連 開閉式配線カバー	W1200xD1400xH720	DWV-WJ1214-SAWPAW1	CLR-124TES-W9W9+CLRA12DCM	DP19CJ-MK28	2	台	
44	1階	職員室・事務室	ワゴン ペントレー+A4・2段 シリンダー錠	W395xD602xH648	DGT-FT3Y46-SAW1	CZR-046MPCB-W9	DNC1CX-Z975	52	台	
45	1階	職員室・事務室	オフィスチェア ハイバック T型肘	W680xD565xH950xSH420	CR-G3623E1G4T4-W	KJ-136PV-W9	C445GR-FFW	4	脚	
46	1階	職員室・事務室	オフィスチェア ローバック T型肘	W680xD565xH890xSH420	CR-G3621E1G4T4-W	KJ-146PV	C443GR-FFW	56	脚	
47	1階	職員室・事務室	会議テーブル 固定円形天板 ハイタイプ塗装脚	W750xD750xH1000	MT-VE7HSAAMAW-E	DDJH-077CNTA-W9	87ACBE	2	台	
48	1階	職員室・事務室	収納庫 オープン 上／下置き	W900xD450xH1050	BWU-K59SAW	H1-M1090LHS-W9	4B33SB-ZA75	11	台	
49	1階	職員室・事務室	収納庫 3枚引き違い戸 下置き	W900xD450xH1050	BWU-HD359SAWN	H1-M1090RSS1-W9	4B43ZL-ZA75	11	台	
50	1階	職員室・事務室	収納庫 ダブルベース	W900xD438xH50	BWUB-W9SAW	H1A-M0690BW-W9	4B92WZ-ZA75	11	台	

新規備品購入リスト

加東市立東条学園小中学校

2/11

N O	フロア	エリア	品名	仕様	コクヨ 品番	イトーキ品番	オカムラ品番	数量	単位	備考
51	1階	職員室・事務室	システム収納 スライドボード 4 連錠付き	W3600xD190xH1045	BB-UL459WN	HTMA-3610WS-SO *	4BW3CA-H40※W1800× 2 枚	2	面	
52	1階	職員室・事務室	システム収納 スライドボード 3 連錠なし	W2700xD190xH1045	BB-U359WN	HTMA-2710WS-SO *	4BW3CA-H40※W900× 3 枚	1	面	
53	1階	職員室・事務室	壁固定金具 レベル 1 用	W110xD135xH55	PE-L51	EQ-A41-W9	FHL002X-ZA75	11	個	
54	1階	職員室・事務室	収納庫 エディア オープン 上／下置き	W900xD450xH1050	BWU-K59SAW	H1-M1090LS-W9	4B53HZZ-ZA75	2	台	
55	1階	職員室・事務室	収納庫 トレーユニット A 4 深型 3 列 1 1 段	W900xD450xH1050	BWU-PA259SAWN	H1-M1090KBN-W9 *	4B03AD-ZA75	2	台	
56	1階	職員室・事務室	収納庫 天板	W900xD450xH20	BWUT-W9PAWNN	HTMA-029TN-W9	4B11AZ-MG18	4	枚	
57	1階	職員室・事務室	収納庫 ダブルベース	W900xD438xH50	BWUB-W9SAW	H1A-M0690BW-W9	4B92WZ-ZA75	4	台	
58	1階	職員室・事務室	収納庫 3 枚引き違い戸 下置き	W900xD450xH1050	BWU-HD359SAWN	H1-M1090RSS1-W9	4B43ZL-ZA75	2	台	
59	1階	職員室・事務室	収納庫 天板	W900xD450xH20	BWUT-W9PAWNN	HTMA-029TN-W9	4B11AZ-MG18	2	枚	
60	1階	職員室・事務室	収納庫 ダブルベース	W900xD438xH50	BWUB-W9SAW	H1A-M0690BW-W9	4B92WZ-ZA75	2	台	
61	1階	職員室・事務室	収納庫 3 枚引き違い戸 下置き	W900xD450xH702	BWU-HD339SAWN	H1-M0690RSS-W9	4B41ZL-ZA75	15	台	※同一 鍵番号仕様
62	1階	職員室・事務室	収納庫 天板	W900xD450xH20	BWUT-W9PAWNN	HTMA-029TTN-W9	4B11AZ-MG18	15	枚	
63	1階	職員室・事務室	収納庫 ダブルベース	W900xD438xH50	BWUB-W9SAW	H1A-M0690BW-W9	4B92WZ-ZA75	15	台	
64	1階	職員室・事務室	収納庫 3 枚引き違い戸 下置き	W900xD450xH915	BWU-HD349SAWN	H1-M0990RSS1-W9	4B42ZL-ZA75	4	台	
65	1階	職員室・事務室	収納庫 天板	W900xD450xH20	BWUT-W9PAWNN	HTMA-029TTN-W9	4B11AZ-MG18	4	枚	
66	1階	職員室・事務室	収納庫 ダブルベース	W900xD438xH50	BWUB-W9SAW	H1A-M0690BW-W9	4B92WZ-ZA75	4	台	
67	1階	職員室・事務室	収納庫 3 枚引き違い戸 下置き	W800xD450xH915	BWU-HD348SAWN	H1-M0980RVS-W9	4T42ZL-ZA75	6	台	
68	1階	職員室・事務室	収納庫 天板	W800xD450xH20	BWUT-W8PAWNN	HFMA-028TTN-W9	4T11AZ-MG18	6	枚	
69	1階	職員室・事務室	収納庫 ダブルベース	W800xD438xH50	BWUB-W8SAW	H1A-M0680BW-W9	4T92WZ-ZA75	6	台	
70	1階	印刷室	収納庫 エディア 両開き扉	W900xD450xH2100	BWU-S89SAWN	H1-M2190HSS-W9	4B88ZF-ZA75	1	台	
71	1階	印刷室	収納庫 ダブルベース	W900xD438xH50	BWUB-W9SAW	H1A-M0690BW-W9	4B92WZ-ZA75	1	台	
72	1階	印刷室	壁固定金具 レベル 1 用	W110xD135xH55	PE-L51	EQ-A41-W9	FHL002X-ZA75	1	個	
73	1階	印刷室	中軽量ラック	W1840xD450xH2100	MA-7655N	ERL-17645-1	6H75LS	1	台	
74	1階	印刷室	中軽量ラック	W1800xD450xH2100	MA-7655CN	ERL-17645-0	6H75MS	1	台	
75	1階	印刷室	ウォールブレース	D110xH60	MAKN	ERMP-FB100-Z9	6N231P-T03	3	個	
76	1階	保健室	デスク スタンダードテーブル センター引き出し付き	W1200xD700xH720	SD-ISN127CLSPAWN	CZR-127HAC-9W9	3V21AJ-MK28+3V89MG+3V89MZ	2	台	
77	1階	保健室	ワゴン 3 段引き出し シリンダー錠	W395xD602xH600	SD-IS46C3SAWN4	CZR-046MACSB-W9	DNC1CG-Z975	2	台	
78	1階	保健室	オフィスチェア ローバック エコ P V C レザー張	W575xD550xH810	CR-G530E1VZ92-V	KT346PG	CN43WR-PB23	4	脚	
79	1階	保健室	診察台	W1800xD650xH550	HP-D4TVZ92	PTB-18655DL-M6	LT73RD-PB※ビ ンク	1	台	
80	1階	保健室	診察台用枕	W310xD110xH75	HP-DC7VZ92	PTBP-HP-M6+PTBP-HPC	LT72RZ-PB※ビ ンク	2	台	
81	1階	保健室	足置き台	W370xD300xH250	HP-D4FVZ92	TB-276	TB-276	2	台	
82	1階	保健室	クリーンロッカー・備品ロッカー	W455xD515xH1790	CLK-Z35SAW	HAC-4518NSM-WE	CE-497-045-5	1	台	
83	1階	保健室	固定金具 壁固定金具	W55xD120xH35	PE-L4N	EQ-A41-W9	FHL004X-Z13	1	セット	
84	1階	保健室	会議テーブル ビエナ フラップ型 角形天板 塗装脚	W1200xD750xH720	MT-V127FSAAMAW	DDJF-127HNTC-WW-SO	87AHAF	2	台	
85	1階	保健室	収納庫 3 枚ガラス引き違い戸 上置き	W900xD450xH1050	BWU-HGU359SAWNN	H1-M1090RVG-W9	4B43AC-ZA75	4	台	
86	1階	保健室	収納庫 3 枚引き違い戸 下置き	W900xD450xH1050	BWU-HD359SAWN	H1-M1090RSS1-W9	4B43ZL-ZA75	4	台	
87	1階	保健室	収納庫 ダブルベース	W900xD438xH50	BWUB-W9SAW	H1A-M0690BW-W9	4B92WZ-ZA75	4	台	
88	1階	保健室	壁固定金具 レベル 1 用	W110xD135xH55	PE-L51	EQ-A41-W9	FHL002X-ZA75	4	個	
89	1階	保健室	収納庫 3 枚引き違い戸 下置き	W900xD450xH1050	BWU-HD359SAWN	H1-M1090RSS1-W9	4B43ZL-ZA75	2	台	
90	1階	保健室	収納庫 天板	W900xD450xH20	BWUT-W9PAWNN	HTMA-029TN-W9	4B11AZ-MG18	2	枚	
91	1階	保健室	収納庫 ダブルベース	W900xD438xH50	BWUB-W9SAW	H1A-M0690BW-W9	4B92WZ-ZA75	2	台	
92	1階	保健室	収納庫 3 枚引き違い戸 下置き	W900xD450xH702	BWU-HD339SAWN	H1-M0690RSS1-W9	4B41ZL-ZA75	5	台	
93	1階	保健室	収納庫 天板	W900xD450xH20	BWUT-W9PAWNN	HTMA-029TTN-W9	4B11AZ-MG18	5	枚	
94	1階	保健室	収納庫 ダブルベース	W900xD438xH50	BWUB-W9SAW	H1A-M0690BW-W9	4B92WZ-ZA75	5	台	
95	1階	職員更衣室 1 0 1	ロッカー C f o r t 3 人用	W900xD515xH1792	NLK-L330SAW	HLB-9831SS2-W9	4573AZ-ZA75	6	台	
96	1階	職員更衣室 1 0 1	固定金具 壁固定金具	W55xD120xH35	PE-L4N	EQ-A41-W9	FHL004X-Z13	8	セット	
97	1階	職員更衣室 1 0 1	ロビーチェアー	W1500xD550xH420xSH420	CN-1503BVRL1	LBT-4015NDF-L6	S-SB811B-B15	2	脚	
98	1階	職員更衣室 1 0 1	姿見	W460xD30xH1275	S-OM-509	S-OM-509	S-OM-509	1	台	
99	1階	職員更衣室 1 0 2	ロッカー C f o r t 3 人用	W900xD515xH1792	NLK-L330SAW	HLB-9831SS2-W9	4573AZ-ZA75	10	台	
100	1階	職員更衣室 1 0 2	固定金具 壁固定金具	W55xD120xH35	PE-L4N	EQ-A41-W9	FHL004X-Z13	12	セット	

新規備品購入リスト

加東市立東条学園小中学校

3/11

ＮＯ	フロア	エリア	品名	仕様	コクヨ 品番	イトーキ品番	オカムラ品番	数量	単位	備考
101	1階	職員更衣室１０２	ロビーチェアー	W1500xD550xH420xSH420	CN-1503BVRL1	LBT-4015NDF-L6	S-SB811B-B15	2	脚	
102	1階	職員更衣室１０２	姿見	W460xD30xH1275	S-OM-509	S-OM-509	S-OM-509	1	台	
103	1階	会議室１０１	フラップ天板会議テーブル 樹脂パネル付 棚付	W1800xD450xH720	KT-PJS1400P81PAWNN	THT-184KS	93HGGB-MG99	16	台	
104	1階	会議室１０１	会議イス サークルメッキ脚	W475xD550xH815xSH445	K11-M34-BKE61	KLA-555B	8105SL-F2Y1	48	脚	
105	1階	会議室１０１	チェアポーター３６０	W605xD965xH1145	CP-360	TIPO-TROLLEY-SO	8105DD-Z721	2	台	
106	1階	会議室１０１	ホワイトボード Ｒ９００シリーズ 回転型 両面無地	W1915xD628xH1800	BB-R936WW	PLS-1809WW	4380KR-ZA75	1	台	
107	1階	会議室１０１	収納庫 ３枚引き違い戸 下置き	W900xD450xH702	BWU-HD239SAWNN	H1-M0690GSS-W9	4B41ZZ-ZA75	7	台	
108	1階	会議室１０１	収納庫 天板	W900xD450xH20	BWUT-W9PAWNN	HTMA-029TTN-W9	4B11AZ-MG18	7	枚	
109	1階	会議室１０１	収納庫 ダブルベース	W900xD438xH50	BWUB-W9SAW	H1A-M0690BW-W9	4B92WZ-ZA75	7	台	
110	1階	教育相談室１０１	ホワイトボード Ｒ９００シリーズ 回転型 両面無地	W1315xD628xH1800	BB-R934WW	PLS-1209WW	4380KS-ZA75	1	台	
111	1階	教育相談室１０２	和机 ＫＴ－４０ 折りたたみサークル脚	W1800xD450xH330	KT-C41P1E	TTJ-184N	8186NX-MP56	2	台	
112	1階	教育相談室１０３	収納庫 ３枚ガラス引き違い戸 上置き	W900xD450xH1050	BWU-HGU359SAWNN	H1-M1090RVG1-W9	4B43AC-ZA75	3	台	
113	1階	教育相談室１０３	収納庫 ３枚引き違い戸 下置き	W900xD450xH1050	BWU-HD359SAWN	H1-M1090RSS1-W9	4B43ZL-ZA75	3	台	
114	1階	教育相談室１０３	収納庫 ダブルベース	W900xD438xH50	BWUB-W9SAW	H1A-M0690BW-W9	4B92WZ-ZA75	3	台	
115	1階	教育相談室１０３	壁固定金具 レベル１用	W110xD135xH55	PE-L51	EQ-A41-W9	FHL002X-ZA75	3	個	
116	1階	教育相談室１０３	ホワイトボード Ｒ９００シリーズ 回転型 両面無地	W1315xD628xH1800	BB-R934WW	PLS-1209WW	4380KS-ZA75	1	台	
117	1階	交流ラウンジ	ランチルームテーブル フラップ	W1200xD800xH700	MT-LF128M10	DDJF-128HNTC-WW-SO	87AHAK※（D800仕様）	20	台	
118	1階	交流ラウンジ	ランチルームチェア	W545xD448xH728xSH430	CK-2560E1	HABES-AW-SO	9376BR-W79	80	脚	
119	1階	交流ラウンジ	ベンチ	W1800xD600xH580xSH400	S-SB-A042-S3-Brank	S-SB-A042-S3-Brank	S-SB-A042-S3-Brank	4	台	
120	1階	耐火倉庫	移動棚 Ｓタイプ 固定型 Ａ４Ｓ単式固定	W2830xD298xH2305	MFF-K263SSAW	EHT-0330K-W9	LMC3FM+LM073Y-ZA75	1	台	
121	1階	耐火倉庫	移動棚 Ｓタイプ ハンドル式 Ａ４単式移動	W2930xD368xH2370	MFF-H263SAW	EHT-0330S-W9	LMC3PM+LM073Y-ZA75	1	台	
122	1階	耐火倉庫	移動棚 Ｓタイプ ハンドル式 Ａ４Ｓ複式移動	W2930xD548xH2305	MFF-H763SSAW	EHT-0330D-W9	LMC3TS+LM076Y-ZA75	5	台	
123	1階	耐火倉庫	棚 複柱書架Ｓタイプ 側当たり	W5xD249xH27	RFN-SN2SSAW	EWSP-SS320-W9	LK152Y-ZA75	396	個	
124	1階	耐火倉庫	棚 複柱書架Ｓタイプ 側当たり 単式移動用	W5xD319xH27	RFN-SN2SAW	EWSP-SS320-W9	LK153Y-ZA75	36	個	
125	1階	耐火倉庫	棚 複柱書架Ｓタイプ 背当たり板	W880xD3xH85	RFL-N5SAW	EWSP-BD900-W9	LK097P-ZA75	75	個	
126	1階	耐火倉庫	棚 複柱書架Ｓタイプ 落下防止バー	W900xD57xH150	MFD-6SAW	EDSP-FQ900-Z9	LK279P-ZA75	216	本	
127	1階	耐火倉庫	レール・スロープ他必要関係部材					1	式	
128	1階	教材庫１０１	中軽量ラック	W1240xD600xH2100	MA-7425N	ERL-17465-1	6H75LG	2	台	
129	1階	教材庫１０１	中軽量ラック	W1200xD600xH2100	MA-7425CN	ERL-17465-0	6H75MG	2	台	
130	1階	教材庫１０１	トップブレース		MAJ-15N	ERLP-TJ180-W7	6N243P-ZA75+6H242P-T03	2	本	
131	1階	倉庫１０１	中軽量ラック	W1540xD450xH2100	MA-7555N	ERL-17545-1	6H75LM	1	台	
132	1階	倉庫１０１	中軽量ラック	W1800xD450xH2100	MA-7655CN	ERL-17645-0	6H75MS	1	台	
133	1階	倉庫１０１	ウォールブレース	D110xH60	MAKN	ERMP-FB100-Z9	6N231P-T03	3	個	
134	1階	倉庫１０２	中軽量ラック	W1540xD450xH2100	MA-7555N	ERL-17545-1	6H75LM	1	台	
135	1階	倉庫１０２	中軽量ラック	W1500xD450xH2100	MA-7555CN	ERL-17545-0	6H75MM	1	台	
136	1階	倉庫１０２	ウォールブレース	D110xH60	MAKN	ERMP-FB100-Z9	6N231P-T03	3	個	
137	1階	倉庫１０７	中軽量ラック	W1540xD450xH2100	MA-7555N	ERL-17545-1	6H75LM	1	台	
138	1階	倉庫１０７	中軽量ラック	W1500xD450xH2100	MA-7555CN	ERL-17545-0	6H75MM	1	台	
139	1階	倉庫１０７	ウォールブレース	D110xH60	MAKN	ERMP-FB100-Z9	6N231P-T03	3	個	
140	1階	器具庫	棚 ノンボルト中量ラック	W1250xD600xH2130	MM-AW07425F1N	ERH-G17465-1	6N75YH	2	台	
141	1階	器具庫	棚 ノンボルト中量ラック	W1850xD600xH2130	MM-AW07625F1N	ERH-G17665-1	6N75YT	1	台	
142	1階	器具庫	棚 ノンボルト中量ラック	W1500xD600xH2130	MM-CAW07525F1N	ERH-G17565-0	6N75ZN	3	台	
143	1階	器具庫	ウォールブレース	D110xH60	MMK-AF1	ERHP-FB100-Z9	6N231P-T03	9	個	
144	1階	部室１０１・１０２	更衣棚（８人用）２列４段	W900xD510xH1790	TF2-4N	TF2-4N	TF2-4N	6	台	
145	1階	部室１０１・１０２	固定金具 壁固定金具	W55xD120xH35	PE-L4N	EQ-A41-W9	FHL004X-Z13	6	セット	
146	1階	図書室	木製傾斜書架 複式４段１連	W900xD700xH1500	BL-31242WN*4x1	PLW15CBB-1D-15-SO※突板指定色	LWGA5D※突板指定色	3	台	
147	1階	図書室	木製傾斜書架 複式４段２連	W1800xD700xH1500	BL-31242WN*4x2	PLW15CBB-2D-15-SO※突板指定色	LWGB5D※突板指定色	2	台	
148	1階	図書室	木製傾斜書架 複式４段３連	W2700xD700xH1500	BL-31242WN*4x3	PLW15CBB-3D-15-SO※突板指定色	LWGB5D※3連仕様・突板指定色	1	台	
149	1階	図書室	木製傾斜書架 複式４段５連	W4500xD700xH1500	BL-31242WN*4x5	PLW15CBB-5D-15-SO※突板指定色	LWGB5D※5連仕様・突板指定色	6	台	
150	1階	図書室	木製傾斜書架 複式４段７連	W6300xD700xH1500	BL-31242WN*4x7	PLW15CBB-7D-15-SO※突板指定色	LWGB5D※7連仕様・突板指定色	1	台	

新規備品購入リスト

加東市立東条学園小中学校

4/11

NO	フロア	エリア	品名	仕様	コクヨ 品番	イトーキ品番	オカムラ品番	数量	単位	備考
151	1階	図書室	木製書架 扇形 複式4段1連	W1260xD600xH1500	BL-31242WN*カキ`ガ`タ	PLW-15CBB1D-15-SO※扇型仕様・突板指定色	LWGB5D※扇型仕様・突板指定色	14	台	
152	1階	図書室	グループテーブル 1人用フラップテーブル	W650xD450xH720	KT-PS126BPAWNN	SDWT-6545LS-E	93DB5N-MG99	1	台	
153	1階	図書室	オフィスチェア	W600xD535xH810	CR-G182F6CGET5-W	KT-140PG-T1A3	CN33GR-FM31	3	脚	
154	1階	図書室	閲覧テーブル 四角形	W1000xD1000xH700	T21_5N-1000W1000D-ML	T21_5N-1000W1000D-ML	T21_5N-1000W1000D-ML	10	台	
155	1階	図書室	テーブル ウッドチルト 固定双脚	W3200xD1000xH720	XY-TWT3210SMC1	JVT-3212SNWM-NS-SO	3R20AC※（寸法別製）	2	台	
156	1階	図書室	閲覧椅子	W440xD515xH810	かゝル5N_Brank	かゝル5N_Brank	かゝル5N_Brank	64	脚	
157	1階	図書室	ソファ 円形	W905xH400	S-SM-74A-SCM3	S-SM-74A-SCM3	S-SM-74A-SCM3	6	台	
158	1階	図書室	ホワイトボードスクリーン 2連	W1685xD600xH1500	B03-P215S1S1-1	FTR-2315ANE-W	4W65FD-H216	1	面	
159	1階	昇降口1	アクセサリ フレーム型ステンレス傘立て	W905xD335xH500	US-G40NN	LCA-445	L948CB-S010	14	台	
160	1階	昇降口1	生徒用下足箱 10列5段 50名用	W3000xD360xH1590	ゾウサキ セイトウヨウゲ ソクバ`コ	ゾウサキ セイトウヨウゲ ソクバ`コ	ゾウサキ セイトウヨウゲ ソクバ`コ	12	台	
161	1階	昇降口1	職員・来客用下足箱 10列3段 30名用	W3000xD360xH1590	ゾウサキ ショクインライキヤクヨウゲ ソクバ`コ	ゾウサキ ショクインライキヤクヨウゲ ソクバ`コ	ゾウサキ ショクインライキヤクヨウゲ ソクバ`コ	2	台	
162	1階	小体育館踏込102	下足箱 10列5段 50名用	W2740xD360xH1590	ゾウサキ ケ`ソクバ`コ	ゾウサキ ケ`ソクバ`コ	ゾウサキ ケ`ソクバ`コ	1	台	
163	1階	小体育館前室101	下足箱 10列5段 50名用	W2740xD360xH1590	ゾウサキ ケ`ソクバ`コ	ゾウサキ ケ`ソクバ`コ	ゾウサキ ケ`ソクバ`コ	1	台	
164	1階	柔剣道場前室102	下足箱 10列5段 50名用	W2740xD360xH1590	ゾウサキ ケ`ソクバ`コ	ゾウサキ ケ`ソクバ`コ	ゾウサキ ケ`ソクバ`コ	1	台	
165	1階	柔剣道場前室102	下足箱 8列5段 40名用	W2210xD360xH1590	ゾウサキ ケ`ソクバ`コ	ゾウサキ ケ`ソクバ`コ	ゾウサキ ケ`ソクバ`コ	1	台	
166	1階	保健室前廊下	シューズボックス20人用	W1240xD330xH1055	BS-20W5N	BS-20W5N	BS-20W5N	1	台	
167	1階	保健室前廊下	アクセサリ フレーム型ステンレス傘立て	W480xD335xH500	US-G20NN	LCA-430	L948CA-S010	1	台	
168	2階	普通教室（3年生）	教卓 本体スチール（天板・前板 木仕様）	W700xD450xH900	SSD-AG150G	SDT-0709-97Z5	93K61A-MK17※前パネル木仕様	2	台	
169	2階	普通教室（3年生）	両側伸縮式 給食台	W2790xD498xH600	S-KT2P16N	PS-FS	9378HC-MQ71	2	個	
170	2階	普通教室（3年生）	収納庫 3枚ガラス引き違い戸 上置き	W900xD450xH1050	BWU-HGU359SAWNN	H1-M1090RVG1-W9	4B43AC-ZA75	2	台	
171	2階	普通教室（3年生）	収納庫 3枚引き違い戸 下置き	W900xD450xH1050	BWU-HD359SAWN	H1-M1090RSS1-W9	4B43ZL-ZA75	2	台	
172	2階	普通教室（3年生）	収納庫 ダブルベース	W900xD438xH50	BWUB-W9SAW	H1A-M0690BW-W9	4B92WZ-ZA75	2	台	
173	2階	普通教室（3年生）	壁固定金具 レベル1用	W110xD135xH55	PE-L51	EQ-A41-W9	FHL002X-ZA75	4	個	
174	2階	普通教室（3年生）	ランドセル収納9人用 キャスタータイプ	W1200xD450xH1005	SSS-MUR123PAW	SHW-KO99LS*（別製）	93VSGA-MG18	4	台	
175	2階	普通教室（4年生）	旧1号可動式生徒用デスク Fタイプ	W600xD400xH730	SSD-FU1F2N	SCM-123B-1T-SO	-	53	台	
176	2階	普通教室（4年生）	旧1号可動式生徒用イス Fタイプ	W360xD400xSH440	SCH-FU1F2N	SCM-123-C-SO	-	53	台	
177	2階	普通教室（4年生）	教卓 本体スチール（天板・前板 木仕様）	W700xD450xH900	SSD-AG150G	SDT-0709-97Z5	93K61A-MK17※前パネル木仕様	2	台	
178	2階	普通教室（4年生）	両側伸縮式 給食台	W2790xD498xH600	S-KT2P16N	PS-FS	9378HC-MQ71	2	個	
179	2階	普通教室（4年生）	収納庫 3枚ガラス引き違い戸 上置き	W900xD450xH1050	BWU-HGU359SAWNN	H1-M1090RVG1-W9	4B43AC-ZA75	2	台	
180	2階	普通教室（4年生）	収納庫 3枚引き違い戸 下置き	W900xD450xH1050	BWU-HD359SAWN	H1-M1090RSS1-W9	4B43ZL-ZA75	2	台	
181	2階	普通教室（4年生）	収納庫 ダブルベース	W900xD438xH50	BWUB-W9SAW	H1A-M0690BW-W9	4B92WZ-ZA75	2	台	
182	2階	普通教室（4年生）	壁固定金具 レベル1用	W110xD135xH55	PE-L51	EQ-A41-W9	FHL002X-ZA75	4	個	
183	2階	普通教室（4年生）	ランドセル収納9人用 キャスタータイプ	W1200xD450xH1005	SSS-MUR123PAW	SHW-K099LS-94*(別寸)	93VSGA-MG18	4	台	
184	2階	特別支援教室201・202	収納庫 3枚ガラス引き違い戸 上置き	W900xD450xH1050	BWU-HGU359SAWNN	H1-M1090RVG1-W9	4B43AC-ZA75	2	台	
185	2階	特別支援教室201・202	収納庫 3枚引き違い戸 下置き	W900xD450xH1050	BWU-HD359SAWN	H1-M1090RSS1-W9	4B43ZL-ZA75	2	台	
186	2階	特別支援教室201・202	収納庫 ダブルベース	W900xD438xH50	BWUB-W9SAW	H1A-M0690BW-W9	4B92WZ-ZA75	2	台	
187	2階	特別支援教室201・202	壁固定金具 レベル1用	W110xD135xH55	PE-L51	EQ-A41-W9	FHL002X-ZA75	4	個	
188	2階	特別支援教室201・202	ランドセル収納9人用 キャスタータイプ	W1200xD450xH1005	SSS-MUR123M10	SHW-KO99LS*（別製）	93VSGA-MK17	8	台	
189	2階	特別支援教室201・202	マット	W900xD900xH50	S-OC-300-OF-M	S-OC-300-OF-M	S-OC-300-OF-M	36	枚	
190	2階	特別支援教室201・202	面ファスナーシート	W450xD200	S-OC-300-MS	S-OC-300-MS	S-OC-300-MS	54	枚	
191	2階	多目的教室201・202	教卓 本体スチール（天板・前板 木仕様）	W700xD450xH900	SSD-AG150G	SDT-0709-97Z5	93K61A-MK17※前パネル木仕様	2	台	
192	2階	多目的教室201・202	ホワイトボード R900シリーズ 回転型 両面無地	W1915xD628xH1800	BB-R936WW	PLS-1809WW	4380KR-ZA75	2	台	
193	2階	多目的教室201・202	収納庫 3枚ガラス引き違い戸 上置き	W900xD450xH1050	BWU-HGU359SAWNN	H1-M1090RVG1-W9	4B43AC-ZA75	2	台	
194	2階	多目的教室201・202	収納庫 3枚引き違い戸 下置き	W900xD450xH1050	BWU-HD359SAWN	H1-M1090RSS1-W9	4B43ZL-ZA75	2	台	
195	2階	多目的教室201・202	収納庫 ダブルベース	W900xD438xH50	BWUB-W9SAW	H1A-M0690BW-W9	4B92WZ-ZA75	2	台	
196	2階	多目的教室201・202	壁固定金具 レベル1用	W110xD135xH55	PE-L51	EQ-A41-W9	FHL002X-ZA75	4	個	
197	2階	多目的スペース201	ひょうたん形テーブル	W1600xD920xH700	SST-MUH168HM10-C	SDAF-1607Y-98	93NDAA-MK37	2	台	
198	2階	多目的スペース201	台形テーブル	W1165xD520xH700	SST-MUD126HM10-A	SDAF-1257D-98	93NDHA-MK37	2	台	
199	2階	多目的スペース201	スツール（背もたれ付）	W390xD385xH610xSH420	SCK-MU21H	S-154-BH	9372DZ	18	台	
200	2階	多目的スペース201	ベンチ	W1500xD450xH400	S-SM-107-B3-M-SL-LP-	S-SM-107-B3-M-SL-LP-	S-SM-107-B3-M-SL-LP-	4	台	

新規備品購入リスト

加東市立東条学園小中学校

5/11

NO	フロア	エリア	品名	仕様	コクヨ 品番	イトーキ品番	オカムラ品番	数量	単位	備考
201	2階	多目的スペース201	多目的収納（大）キャスタータイプ	W1200xD430xH1005	SSS-MUT123	SHW-K12TL＊（別製）	93VSMA-MG18※上部収納付き	2	台	
202	2階	多目的スペース201	図書館用家具 単式書架	W900xD305xH1200	BL-91230SAW	PLBN-10BAS-1S-G	LL13ZZ-ZA75	6	台	
203	2階	多目的スペース201	図書館用家具 エンドP	W9xD305xH1200	BL-9023LEE10	NO.202に含む	LL13AZ-W356	1	個	
204	2階	多目的スペース201	図書館用家具 エンドP	W9xD305xH1200	BL-9023REE10	NO.202に含む	LL13AZ-W356	1	個	
205	2階	展示・情報コーナー201	コミュニケーションボード パンチ孔パネル	W860xD25xH1760	SSP-HP189	MDY9018	4W58EC-MR25	6	枚	
206	2階	展示・情報コーナー201	展示パネル S型フック		SNH-PB	MDFK-S	4W57FZ-B410	10	セット	
207	2階	展示・情報コーナー201	コミュニケーションボード ポール部材		SSPF-1	MDPLS	4W58JC-ZF84	8	本	
208	2階	展示・情報コーナー201	コミュニケーションボード ベース部材		SSPB-1	MDRBS	4W58JA-ZF84	8	個	
209	2階	展示・情報コーナー201	コミュニケーションボード 専用台車	W615xD1410xH1230	SSP-T1	WC-001	4W58HA-Z742	1	台	
210	2階	展示・情報コーナー201	テーブル 半円形	W1000xD500xH500	S-OC-360-D-50	S-OC-360-D-50	S-OC-360-D-50	2	台	
211	2階	展示・情報コーナー201	ソファەر 円形	W905xH400	S-SM-74A-SCM3	S-SM-74A-SCM3	S-SM-74A-SCM3	3	台	
212	2階	ティーチャールーム201	収納庫 3枚ガラス引き違い戸 上置き	W900xD450xH1050	BWU-HGU359SAWNN	H1-M1090RVG1-W9	4B43AC-ZA75	4	台	
213	2階	ティーチャールーム201	収納庫 3枚引き違い戸 下置き	W900xD450xH1050	BWU-HD359SAWN	H1-M1090RSS1-W9	4B43ZL-ZA75	4	台	
214	2階	ティーチャールーム201	収納庫 ダブルベース	W900xD438xH50	BWUB-W9SAW	H1A-M0690BW-W9	4B92WZ-ZA75	4	台	
215	2階	ティーチャールーム201	壁固定金具 レベル1用	W110xD135xH55	PE-L51	EQ-A41-W9	FHL002X-ZA75	4	個	
216	2階	ティーチャールーム201	中軽量ラック	W1240xD450xH2100	MA-7455N	ERL-17445-1	6H75LG	1	台	
217	2階	ティーチャールーム201	中軽量ラック	W1200xD450xH2100	MA-7455CN	ERL-17445-0	6G75MG	1	台	
218	2階	ティーチャールーム201	ウォールブレース	D110xH60	MAKN	ERMP-FB100-Z9	6N231P-T03	3	個	
219	2階	相談室202	収納庫 3枚引き違い戸 下置き	W800xD450xH1050	BWU-HD358SAWN	H1-M1080RSS1-W9	4T41ZL-ZA75	2	台	
220	2階	相談室202	収納庫 天板	W800xD450xH20	BWUT-W8PAWNN	HFMA-028TTN-W9	4T11AZ-MG18	2	枚	
221	2階	相談室202	収納庫 ダブルベース	W800xD438xH50	BWUB-W8SAW	H1A-M0680BW-W9	4T92WZ-ZA75	2	台	
222	2階	更衣室201・202	更衣棚（6人用）2列3段	W760xD350xH1205	BX2-3	BX2-3	BX2-3	14	台	
223	2階	金工室201	特別教室 収納家具 中段 オープン	W1800xD450xH1230	SGU-NW1881	LR24-18AW＊（別製）	9363MC-MJ39＊	3	台	
224	2階	金工室201	特別教室 収納家具 下段 オープン	W1800xD625xH800	SGD-NW1881	R14-18AW-011＊（寸法別製）	9363FK-MJ39＊	3	台	
225	2階	金工室201	特別教室 収納家具 掃除用具入れ	W600xD620xH2000	SG-NWK0616	LR02-04AP-011	9363BB-MJ39＊	1	台	
226	2階	金工室201	転倒防止用品 収納家具用 壁固定金具		PE-L1N	EQ-A41-W9	FHL018X-Z25	4	セット	
227	2階	金工準備室201	特別教室 収納家具 中段 開き扉下トレー	W1800xD450xH1230	SGU-NW1843	RA14-18AW-011＊（寸法別製）	9363MT-MJ39＊	2	台	
228	2階	金工準備室201	特別教室 収納家具 下段 両開き	W1800xD625xH800	SGD-NW1801	R14-18AW-011＊（寸法別製）	9363FA-MJ39＊	2	台	
229	2階	金工準備室201	特別教室 収納家具 オープン	W1200xD600xH2000	SG-NW1281	LR24-12AW-011＊（高さ別寸）	9363HJ-MJ39※W1200仕様	2	台	
230	2階	金工準備室201	転倒防止用品 収納家具用 壁固定金具		PE-L1N	EQ-A41-W9	FHL018X-Z25	4	セット	
231	2階	金工準備室201	特別教室 収納家具 窓下 オープン	W1800xD625xH700	SG-NWM1881	SU02-18AD-011＊（高さ別製）	9363FK-MJ39※H700仕様	2	台	
232	2階	木工室201	特別教室 収納家具 中段 オープン	W1800xD450xH1230	SGU-NW1881	LR24-18AW＊（別製）	9363MC-MJ39＊	3	台	
233	2階	木工室201	特別教室 収納家具 下段 オープン	W1800xD625xH800	SGD-NW1881	R14-18AW-011＊（寸法別製）	9363FK-MJ39＊	3	台	
234	2階	木工室201	特別教室 収納家具 掃除用具入れ	W600xD620xH2000	SG-NWK0616	LR02-04AP-011	9363BB-MJ39＊	1	台	
235	2階	木工室201	転倒防止用品 収納家具用 壁固定金具		PE-L1N	EQ-A41-W9	FHL018X-Z25	4	セット	
236	2階	木工準備室201	特別教室 収納家具 中段 開き扉下トレー	W1800xD450xH1230	SGU-NW1843	RA14-18AW-011＊（寸法別製）	9363MT-MJ39＊	2	台	
237	2階	木工準備室201	特別教室 収納家具 下段 両開き	W1800xD625xH800	SGD-NW1801	R14-18AW-011＊（寸法別製）	9363FA-MJ39＊	2	台	
238	2階	木工準備室201	特別教室 収納家具 オープン	W1200xD600xH2000	SG-NW1281	LR24-12AW-011＊（高さ別寸）	9363HJ-MJ39※W1200仕様	2	台	
239	2階	木工準備室201	転倒防止用品 収納家具用 壁固定金具		PE-L1N	EQ-A41-W9	FHL018X-Z25	4	セット	
240	2階	木工準備室201	特別教室 収納家具 窓下 オープン	W1800xD625xH700	SG-NWM1881	SU02-18AD-011＊（高さ別製）	9363FK-MJ39※H700仕様	2	台	
241	2階	図工室201	特別教室 収納家具 下段 オープン	W1800xD625xH800	SGD-NW1881	R14-18AW-011＊（寸法別製）	9363FK-MJ39＊	2	台	
242	2階	図工室201	特別教室 収納家具 掃除用具入れ	W600xD620xH2000	SG-NWK0616	LR02-04AP-011	9363BB-MJ39＊	1	台	
243	2階	図工室201	転倒防止用品 収納家具用 壁固定金具		PE-L1N	EQ-A41-W9	FHL018X-Z25	2	セット	
244	2階	図工室201	特別教室 収納家具 中段 オープン	W1800xD450xH1230	SGU-NW1881	LR24-18AW＊（別製）	9363MC-MJ39＊	1	台	
245	2階	図工室201	特別教室 収納家具 下段 オープン板もの収納	W1800xD625xH800	SGD-NW1882	R14-18AW-011＊（寸法別製）	9363FL-MJ39＊	1	台	
246	2階	図工準備室201	特別教室 収納家具 中段 開き扉下トレー	W1800xD450xH1230	SGU-NW1843	RA14-18AW-011＊（寸法別製）	9363MT-MJ39＊	1	台	
247	2階	図工準備室201	特別教室 収納家具 中段 開き扉下引出しトレー	W1800xD450xH1230	SGU-NW1845	RA27-18AW-011＊（別製）	9363ME-MJ39※扉下引出し4列2段	2	台	
248	2階	図工準備室201	特別教室 収納家具 下段 両開き	W1800xD625xH800	SGD-NW1801	R14-18AW-011＊（寸法別製）	9363FA-MJ39＊	3	台	
249	2階	図工準備室201	特別教室 収納家具 窓下 オープン	W1200xD600xH2000	SG-NW1281	LR24-12AW-011＊（高さ別寸）	9363HJ-MJ39※W1200仕様	2	台	
250	2階	図工準備室201	転倒防止用品 収納家具用 壁固定金具		PE-L1N	EQ-A41-W9	FHL018X-Z25	6	セット	

新規備品購入リスト

加東市立東条学園小中学校

6/11

NO	フロア	エリア	品名	仕様	コクヨ 品番	イトーキ品番	オカムラ品番	数量	単位	備考
251	2階	図工準備室201	特別教室 収納家具 中段 開き扉	W1800xD450xH1230	SGU-NW1841	RA16-18AW-011＊（別製）	9363MA-MJ39＊	1	台	
252	2階	図工準備室201	特別教室 収納家具 下段 オープン	W1800xD625xH800	SGD-NW1881	R14-18AW-011＊（寸法別製）	9363FK-MJ39＊	1	台	
253	2階	美術室201	特別教室 収納家具 オープンアミ棚	W1200xD600xH2000	SG-NW1288	LR24-12AW-011＊（別製仕様）	9363HF-MJ39※W1200仕様	2	台	
254	2階	美術室201	特別教室 収納家具 掃除用具入れ	W600xD620xH2000	SG-NWK0616	LR02-04AP-011	9363BB-MJ39＊	1	台	
255	2階	美術室201	転倒防止用品 収納家具用 壁固定金具		PE-L1N	EQ-A41-W9	FHL018X-Z25	3	セット	
256	2階	美術室201	特別教室 収納家具 窓下 オープン	W1800xD625xH700	SG-NWM1881	SU02-18AD-011＊（高さ別製）	9363FK-MJ39※H700仕様	2	台	
257	2階	美術準備室201	特別教室 収納家具 中段 開き扉下トレー	W1800xD450xH1230	SGU-NW1843	RA14-18AW-011＊（寸法別製）	9363MT-MJ39＊	1	台	
258	2階	美術準備室201	特別教室 収納家具 下段 両開き	W1800xD625xH800	SGD-NW1801	R14-18AW-011＊（寸法別製）	9363FA-MJ39＊	1	台	
259	2階	美術準備室201	特別教室 収納家具 オープンアミ棚	W1200xD600xH2000	SG-NW1288	LR24-12AW-011＊（別製仕様）	9363HF-MJ39※W1200仕様	3	台	
260	2階	美術準備室201	転倒防止用品 収納家具用 壁固定金具		PE-L1N	EQ-A41-W9	FHL018X-Z25	5	セット	
261	2階	美術準備室201	特別教室 収納家具 窓下 オープン	W1800xD625xH700	SG-NWM1881	SU02-18AD-011＊（高さ別製）	9363FK-MJ39※H700仕様	1	台	
262	2階	美術準備室201	特別教室 収納家具 中段 引き違い戸下引出しトレー	W1800xD450xH1230	SGU-NW1865	LX18-18AW-011＊（別製仕様）	9363MN-MJ39※扉下引出し4列2段	1	台	
263	2階	美術準備室201	特別教室 収納家具 下段 両開き	W1800xD625xH800	SGD-NW1801	R14-18AW-011＊（寸法別製）	9363FA-MJ39＊	1	台	
264	2階	教材庫201	中軽量ラック	W1240xD450xH2100	MA-7455N	ERL-17445-1	6H75LG	1	台	
265	2階	教材庫201	中軽量ラック	W1200xD450xH2100	MA-7455CN	ERL-17445-0	6G75MG	1	台	
266	2階	教材庫201	ウォールブレース	D110xH60	MAKN	ERMP-FB100-Z9	6N231P-T03	3	個	
267	2階	教材庫202	中軽量ラック	W1540xD450xH2100	MA-7555N	ERL-17545-1	6H75LM	1	台	
268	2階	教材庫202	中軽量ラック	W1500xD450xH2100	MA-7555CN	ERL-17545-0	6H75MM	2	台	
269	2階	教材庫202	ウォールブレース	D110xH60	MAKN	ERMP-FB100-Z9	6N231P-T03	4	個	
270	2階	教材庫203	中軽量ラック	W1840xD600xH2100	MA-7625N	ERL-17665-1	6H75LT	6	台	
271	2階	教材庫203	中軽量ラック	W1800xD600xH2100	MA-7625CN	ERL-17665-0	6H75MT	3	台	
272	2階	教材庫203	中軽量ラック	W900xD600xH2100	MA-7325CN	ERL-17365-0	6H75MC	1	台	
273	2階	教材庫203	ウォールブレース	D110xH60	MAKN	ERMP-FB100-Z9	6N231P-T03	6	個	
274	2階	倉庫201	中軽量ラック	W1240xD450xH2100	MA-7455N	ERL-17445-1	6H75LG	1	台	
275	2階	倉庫201	ウォールブレース	D110xH60	MAKN	ERMP-FB100-Z9	6N231P-T03	2	個	
276	2階	倉庫203	中軽量ラック	W1840xD450xH2100	MA-7655N	ERL-17645-1	6H75LS	1	台	
277	2階	倉庫203	中軽量ラック	W1800xD450xH2100	MA-7655CN	ERL-17645-0	6H75MS	5	台	
278	2階	倉庫203	ウォールブレース	D110xH60	MAKN	ERMP-FB100-Z9	6N231P-T03	7	個	
279	2階	昇降口5	生徒用下足箱 10列5段 50名用	W3000xD360xH1590	ｼﾞｭｳｻｸ ﾙｲﾄｳｻｸｼｭｳｸﾞ ｼｭｶﾞﾎﾞ	ｼﾞｭｳｻｸ ﾙｲﾄｳｻｸｼｭｳｸﾞ ｼｭｶﾞﾎﾞ	ｼﾞｭｳｻｸ ﾙｲﾄｳｻｸｼｭｳｸﾞ ｼｭｶﾞﾎﾞ	6	台	
280	2階	昇降口5	職員・来客用下足箱 10列3段 30名用	W3000xD360xH1590	ｼﾞｭｳｻｸ ｼｭｵｸｲﾝﾗｲﾃﾞｻｸｼｭｳｸﾞ ｼｭｶﾞﾎﾞ	ｼﾞｭｳｻｸ ｼｭｵｸｲﾝﾗｲﾃﾞｻｸｼｭｳｸﾞ ｼｭｶﾞﾎﾞ	ｼﾞｭｳｻｸ ｼｭｵｸｲﾝﾗｲﾃﾞｻｸｼｭｳｸﾞ ｼｭｶﾞﾎﾞ	1	台	
281	3階	普通教室（5年生）	教卓 本体スチール（天板・前板 木仕様）	W700xD450xH900	SSD-AG150G	SDT-0709-97Z5	93K61A-MK17※前パネル木仕様	2	台	
282	3階	普通教室（5年生）	両側伸縮式 給食台	W2790xD498xH600	S-KT2P16N	PS-FS	9378HC-MQ71	2	個	
283	3階	普通教室（5年生）	収納庫 3枚ガラス引き違い戸 上置き	W900xD450xH1050	BWU-HGU359SAWNN	H1-M1090RVG1-W9	4B43AC-ZA75	2	台	
284	3階	普通教室（5年生）	収納庫 3枚引き違い戸 下置き	W900xD450xH1050	BWU-HD359SAWN	H1-M1090RSS1-W9	4B43ZL-ZA75	2	台	
285	3階	普通教室（5年生）	収納庫 ダブルベース	W900xD438xH50	BWUB-W9SAW	H1A-M0690BW-W9	4B92WZ-ZA75	2	台	
286	3階	普通教室（5年生）	壁固定金具 レベル1用	W110xD135xH55	PE-L51	EQ-A41-W9	FHL002X-ZA75	4	個	
287	3階	普通教室（5年生）	ランドセル収納9人用 キャスタータイプ	W1200xD450xH1005	SSS-MUR123PAW	SHW-KO99LS＊（別製）	93VSGA-MG18	4	台	
288	3階	普通教室（6年生）	教卓 本体スチール（天板・前板 木仕様）	W700xD450xH900	SSD-AG150G	SDT-0709-97Z5	93K61A-MK17※前パネル木仕様	2	台	
289	3階	普通教室（6年生）	両側伸縮式 給食台	W2790xD498xH600	S-KT2P16N	PS-FS	9378HC-MQ71	2	個	
290	3階	普通教室（6年生）	収納庫 3枚ガラス引き違い戸 上置き	W900xD450xH1050	BWU-HGU359SAWNN	H1-M1090RVG1-W9	4B43AC-ZA75	2	台	
291	3階	普通教室（6年生）	収納庫 3枚引き違い戸 下置き	W900xD450xH1050	BWU-HD359SAWN	H1-M1090RSS1-W9	4B43ZL-ZA75	2	台	
292	3階	普通教室（6年生）	収納庫 ダブルベース	W900xD438xH50	BWUB-W9SAW	H1A-M0690BW-W9	4B92WZ-ZA75	2	台	
293	3階	普通教室（6年生）	壁固定金具 レベル1用	W110xD135xH55	PE-L51	EQ-A41-W9	FHL002X-ZA75	4	個	
294	3階	普通教室（6年生）	ランドセル収納9人用 キャスタータイプ	W1200xD450xH1005	SSS-MUR123PAW	SHW-KO99LS＊（別製）	93VSGA-MG18	4	台	
295	3階	普通教室（7年生）	教育用 旧1号可動式生徒用デスク F U	W600xD400xH730	SSD-FU1F2N	SCM-123B-1T-SO	-	68	台	
296	3階	普通教室（7年生）	教育用 旧1号可動式イス F U	W360xD400xSH440	SCH-FU1F2N	SCM-123-C-SO	-	68	台	
297	3階	普通教室（7年生）	教卓 本体スチール（天板・前板 木仕様）	W700xD450xH900	SSD-AG150G	SDT-0709-97Z5	93K61A-MK17※前パネル木仕様	2	台	
298	3階	普通教室（7年生）	両側伸縮式 給食台	W2790xD498xH600	S-KT2P16N	PS-FS	9378HC-MQ71	2	個	
299	3階	普通教室（7年生）	収納庫 3枚ガラス引き違い戸 上置き	W900xD450xH1050	BWU-HGU359SAWNN	H1-M1090RVG1-W9	4B43AC-ZA75	2	台	
300	3階	普通教室（7年生）	収納庫 3枚引き違い戸 下置き	W900xD450xH1050	BWU-HD359SAWN	H1-M1090RSS1-W9	4B43ZL-ZA75	2	台	

新規備品購入リスト

加東市立東条学園小中学校

7/11

NO	フロア	エリア	品名	仕様	コクヨ 品番	イトーキ品番	オカムラ品番	数量	単位	備考
301	3階	普通教室（7年生）	収納庫 ダブルベース	W900xD438xH50	BWUB-W9SAW	H1A-M0690BW-W9	4B92WZ-ZA75	2	台	
302	3階	普通教室（7年生）	壁固定金具 レベル1用	W110xD135xH55	PE-L51	EQ-A41-W9	FHL002X-ZA75	4	個	
303	3階	普通教室（7年生）	ランドセル収納9人用 キャスタータイプ	W1200xD450xH1005	SSS-MUR123PAW	SHW-K099LS-94*(別寸)	93VSGA-MG18	4	台	
304	3階	多目的教室301・302	教卓 本体スチール（天板・前板 木仕様）	W700xD450xH900	SSD-AG150G	SDT-0709-97Z5	93K61A-MK17※前パネル木仕様	2	台	
305	3階	多目的教室301・302	ホワイトボード R900シリーズ 回転型 両面無地	W1915xD628xH1800	BB-R936WW	PLS-1809WW	4380KR-ZA75	2	台	
306	3階	多目的教室301・302	収納庫 3枚ガラス引き違い戸 上置き	W900xD450xH1050	BWU-HGU359SAWNN	H1-M1090RVG1-W9	4B43AC-ZA75	2	台	
307	3階	多目的教室301・302	収納庫 3枚引き違い戸 下置き	W900xD450xH1050	BWU-HD359SAWN	H1-M1090RSS1-W9	4B43ZL-ZA75	2	台	
308	3階	多目的教室301・302	収納庫 ダブルベース	W900xD438xH50	BWUB-W9SAW	H1A-M0690BW-W9	4B92WZ-ZA75	2	台	
309	3階	多目的教室301・302	壁固定金具 レベル1用	W110xD135xH55	PE-L51	EQ-A41-W9	FHL002X-ZA75	4	個	
310	3階	多目的スペース301	ひょうたん形テーブル	W1600xD920xH700	SST-MUH168HM10-C	SDAF-1607Y-92	93NDAA-MK37	2	台	
311	3階	多目的スペース301	台形テーブル	W1165xD520xH700	SST-MUD126HM10-A	SDAF-1257D-92	93NDHA-MK37	2	台	
312	3階	多目的スペース301	スツール（背もたれ付）	W390xD385xH610xSH420	SCK-MU21H	S-154-BH	9372DZ	18	台	
313	3階	多目的スペース301	ベンチ	W1500xD450xH400	S-SM-107-B3-M-SL-LP-	S-SM-107-B3-M-SL-LP-	S-SM-107-B3-M-SL-LP-	4	台	
314	3階	多目的スペース301	多目的収納（大）キャスタータイプ	W1200xD430xH1005	SSS-MUT123	SHW-K12TL＊（別製）	93VSMA-MG18※上部収納付き	2	台	
315	3階	多目的スペース301	図書館用家具 単式書架	W900xD305xH1200	BL-91230SAW	PLBN-10BAS-1S-G	LL13ZZ-ZA75	6	台	
316	3階	多目的スペース301	図書館用家具 エンドP	W9xD305xH1200	BL-9023LEE10	NO.315に含む	LL13AZ-W356	1	個	
317	3階	多目的スペース301	図書館用家具 エンドP	W9xD305xH1200	BL-9023REE10	NO.315に含む	LL13AZ-W356	1	個	
318	3階	展示・情報コーナー301	コミュニケーションボード パンチ孔パネル	W860xD25xH1760	SSP-HP189	MDY9018	4W58EC-MR25	6	枚	
319	3階	展示・情報コーナー301	展示パネル S型フック		SNH-PB	MDFK-S	4W57FZ-B410	10	セット	
320	3階	展示・情報コーナー301	コミュニケーションボード ポール部材		SSPF-1	MDPLS	4W58JC-ZF84	8	本	
321	3階	展示・情報コーナー301	コミュニケーションボード ベース部材		SSPB-1	MDRBS	4W58JA-ZF84	8	個	
322	3階	展示・情報コーナー301	コミュニケーションボード 専用台車	W615xD1410xH1230	SSP-T1	WC-001	4W58HA-Z742	1	台	
323	3階	展示・情報コーナー301	テーブル 半円形	W1000xD500xH500	S-OC-360-D-50	S-OC-360-D-50	S-OC-360-D-50	2	台	
324	3階	展示・情報コーナー301	ソファەر 円形	W905xH400	S-SM-74A-SCM3	S-SM-74A-SCM3	S-SM-74A-SCM3	3	台	
325	3階	ティーチャールーム301	収納庫 3枚ガラス引き違い戸 上置き	W900xD450xH1050	BWU-HGU359SAWNN	H1-M1090RVG1-W9	4B43AC-ZA75	4	台	
326	3階	ティーチャールーム301	収納庫 3枚引き違い戸 下置き	W900xD450xH1050	BWU-HD359SAWN	H1-M1090RSS1-W9	4B43ZL-ZA75	4	台	
327	3階	ティーチャールーム301	収納庫 ダブルベース	W900xD438xH50	BWUB-W9SAW	H1A-M0690BW-W9	4B92WZ-ZA75	4	台	
328	3階	ティーチャールーム301	壁固定金具 レベル1用	W110xD135xH55	PE-L51	EQ-A41-W9	FHL002X-ZA75	4	個	
329	3階	ティーチャールーム301	中軽量ラック	W1240xD450xH2100	MA-7455N	ERL-17445-1	6H75LG	1	台	
330	3階	ティーチャールーム301	中軽量ラック	W1200xD450xH2100	MA-7455CN	ERL-17445-0	6G75MG	1	台	
331	3階	ティーチャールーム301	ウォールブレース	D110xH60	MAKN	ERMP-FB100-Z9	6N231P-T03	3	個	
332	3階	ティーチャールーム302	収納庫 3枚ガラス引き違い戸 上置き	W900xD450xH1050	BWU-HGU359SAWNN	H1-M1090RVG1-W9	4B43AC-ZA75	3	台	
333	3階	ティーチャールーム302	収納庫 3枚引き違い戸 下置き	W900xD450xH1050	BWU-HD359SAWN	H1-M1090RSS1-W9	4B43ZL-ZA75	3	台	
334	3階	ティーチャールーム302	収納庫 ダブルベース	W900xD438xH50	BWUB-W9SAW	H1A-M0690BW-W9	4B92WZ-ZA75	3	台	
335	3階	ティーチャールーム302	壁固定金具 レベル1用	W110xD135xH55	PE-L51	EQ-A41-W9	FHL002X-ZA75	3	個	
336	3階	相談室302	収納庫 3枚引き違い戸 下置き	W800xD450xH1050	BWU-HD358SAWN	H1-M1080RSS1-W9	4T41ZL-ZA75	2	台	
337	3階	相談室302	収納庫 天板	W800xD450xH20	BWUT-W8PAWNN	HFMA-028TTN-W9	4T11AZ-MG18	2	枚	
338	3階	相談室302	収納庫 ダブルベース	W800xD438xH50	BWUB-W8SAW	H1A-M0680BW-W9	4T92WZ-ZA75	2	台	
339	3階	更衣室301・302	更衣棚（6人用）2列3段	W760xD350xH1205	BX2-3	BX2-3	BX2-3	14	台	
340	3階	理科室301	特別教室 収納家具 中段 開き扉	W1800xD450xH1230	SGU-NW1841	RA16-18AW-011＊（別製）	9363MA-MJ39＊	3	台	
341	3階	理科室301	特別教室 収納家具 下段 両開き	W1800xD625xH800	SGD-NW1801	R14-18AW-011＊（寸法別製）	9363FA-MJ39＊	3	台	
342	3階	理科室301	特別教室 収納家具 掃除用具入れ	W600xD620xH2000	SG-NWK0616	LR02-04AP-011	9363BB-MJ39＊	1	台	
343	3階	理科室301	転倒防止用品 収納家具用 壁固定金具		PE-L1N	EQ-A41-W9	FHL018X-Z25	4	セット	
344	3階	理科室301	生徒用実習イス スツール	W390xW390xH460	SG-K31E146B1N	R-41M-H460	93JCABGB78	40	脚	
345	3階	理科準備室301	特別教室 収納家具 中段 開き扉	W1800xD450xH1230	SGU-NW1841	RA16-18AW-011＊（別製）	9363MA-MJ39＊	3	台	
346	3階	理科準備室301	特別教室 収納家具 下段 オープン	W1800xD625xH800	SGD-NW1881	R14-18AW-011＊（寸法別製）	9363FK-MJ39＊	2	台	
347	3階	理科準備室301	特別教室 収納家具 下段 折れ戸開き扉	W1800xD625xH800	SGD-NW1812	R14-18AW-011＊（寸法別製）	9363FM-MJ39※下段縦仕切り無	1	台	
348	3階	理科準備室301	特別教室 収納家具 中段 開き扉下トレー	W1800xD450xH1230	SGU-NW1843	RA14-18AW-011＊（寸法別製）	9363MT-MJ39＊	2	台	
349	3階	理科準備室301	特別教室 収納家具 下段 オープン	W1800xD625xH800	SGD-NW1881	RA16-AW18-011＊（別製仕様）	9363FK-MJ39＊	2	台	
350	3階	理科準備室301	転倒防止用品 収納家具用 壁固定金具		PE-L1N	EQ-A41-W9	FHL018X-Z25	5	セット	

新規備品購入リスト

加東市立東条学園小中学校

8/11

NO	フロア	エリア	品名	仕様	コクヨ 品番	イトーキ品番	オカムラ品番	数量	単位	備考
351	3階	理科準備室301	薬品庫上置き 両開きステンレス	W880xD400xH880	BER-SYSU7	BER-SYSU7	BER-SYSU7	1	台	
352	3階	理科準備室301	薬品庫下置き 両開きステンレス	W880xD500xH960	BER-SYSL4	BER-SYSL4	BER-SYSL4	1	台	
353	3階	理科室302	特別教室 収納家具 中段 開き扉	W1800xD450xH1230	SGU-NW1841	RA16-18AW-011* (別製)	9363MA-MJ39*	3	台	
354	3階	理科室302	特別教室 収納家具 下段 両開き	W1800xD625xH800	SGD-NW1801	R14-18AW-011* (寸法別製)	9363FA-MJ39*	3	台	
355	3階	理科室302	特別教室 収納家具 掃除用具入れ	W600xD620xH2000	SG-NWK0616	LR02-04AP-011	9363BB-MJ39*	1	台	
356	3階	理科室302	転倒防止用品 収納家具用 壁固定金具		PE-L1N	EQ-A41-W9	FHL018X-Z25	4	セット	
357	3階	理科準備室302	特別教室 収納家具 中段 開き扉	W1800xD450xH1230	SGU-NW1841	RA16-18AW-011* (別製)	9363MA-MJ39*	2	台	
358	3階	理科準備室302	特別教室 収納家具 下段 オープン	W1800xD625xH800	SGD-NW1881	RA16-AW18-011* (別製仕様)	9363FK-MJ39*	1	台	
359	3階	理科準備室302	特別教室 収納家具 下段 折れ戸開き扉	W1800xD625xH800	SGD-NW1812	LA-11-18AW-011* (別製)	9363FM-MJ39※下段縦仕切り無	1	台	
360	3階	理科準備室302	特別教室 収納家具 中段 開き扉下トレー	W1800xD450xH1230	SGU-NW1843	RA14-18AW-011* (寸法別製)	9363MT-MJ39*	2	台	
361	3階	理科準備室302	特別教室 収納家具 下段 オープン	W1800xD625xH800	SGD-NW1881	LA-11-18AW-011* (別製)	9363FK-MJ39*	2	台	
362	3階	理科準備室302	転倒防止用品 収納家具用 壁固定金具		PE-L1N	EQ-A41-W9	FHL018X-Z25	5	セット	
363	3階	理科準備室302	薬品庫上置き 両開きステンレス	W880xD400xH880	BER-SYSU7	BER-SYSU7	BER-SYSU7	1	台	
364	3階	理科準備室302	薬品庫下置き 両開きステンレス	W880xD500xH960	BER-SYSL4	BER-SYSL4	BER-SYSL4	1	台	
365	3階	理科室303	特別教室 収納家具 中段 開き扉	W1800xD450xH1230	SGU-NW1841	RA16-18AW-011* (別製)	9363MA-MJ39*	3	台	
366	3階	理科室303	特別教室 収納家具 下段 両開き	W1800xD625xH800	SGD-NW1801	LA-11-18AW-011* (別製)	9363FA-MJ39*	3	台	
367	3階	理科室303	特別教室 収納家具 掃除用具入れ	W600xD620xH2000	SG-NWK0616	LR02-04AP-011	9363BB-MJ39*	1	台	
368	3階	理科室303	転倒防止用品 収納家具用 壁固定金具		PE-L1N	EQ-A41-W9	FHL018X-Z25	4	セット	
369	3階	理科準備室303	特別教室 収納家具 中段 開き扉	W1800xD450xH1230	SGU-NW1841	RA16-18AW-011* (別製)	9363MA-MJ39*	3	台	
370	3階	理科準備室303	特別教室 収納家具 下段 オープン	W1800xD625xH800	SGD-NW1881	LA-11-18AW-011* (別製)	9363FK-MJ39*	2	台	
371	3階	理科準備室303	特別教室 収納家具 下段 折れ戸開き扉	W1800xD625xH800	SGD-NW1812	LA-11-18AW-011* (別製)	9363FM-MJ39※下段縦仕切り無	1	台	
372	3階	理科準備室303	特別教室 収納家具 中段 開き扉下トレー	W1800xD450xH1230	SGU-NW1843	RA14-18AW-011* (寸法別製)	9363MT-MJ39*	2	台	
373	3階	理科準備室303	特別教室 収納家具 下段 オープン	W1800xD625xH800	SGD-NW1881	LR24-18AW* (別製)	9363FK-MJ39*	2	台	
374	3階	理科準備室303	転倒防止用品 収納家具用 壁固定金具		PE-L1N	EQ-A41-W9	FHL018X-Z25	5	セット	
375	3階	英語教室301	教卓 本体スチール(天板・前板 木仕様)	W700xD450xH900	SSD-AG150G	SDT-0709-97Z5	93K61A-MK17※前パネル木仕様	1	台	
376	3階	英語教室301	収納庫 3枚ガラス引き違い戸 上置き	W900xD450xH1050	BWU-HGU359SAWNN	H1-M1090RVG1-W9	4B43AC-ZA75	1	台	
377	3階	英語教室301	収納庫 3枚引き違い戸 下置き	W900xD450xH1050	BWU-HD359SAWN	H1-M1090RSS1-W9	4B43ZL-ZA75	1	台	
378	3階	英語教室301	収納庫 ダブルベース	W900xD438xH50	BWUB-W9SAW	H1A-M0690BW-W9	4B92WZ-ZA75	1	台	
379	3階	英語教室301	壁固定金具 レベル1用	W110xD135xH55	PE-L51	EQ-A41-W9	FHL002X-ZA75	1	個	
380	3階	英語教室301	特別教室 収納家具 掃除用具入れ	W600xD620xH2000	SG-NWK0616	LR02-04AP-011	9363BB-MJ39*	1	台	
381	3階	英語教室301	転倒防止用品 収納家具用 壁固定金具		PE-L1N	EQ-A41-W9	FHL018X-Z25	1	セット	
382	3階	英語教室301	特別教室 収納家具 窓下 オープン	W1800xD625xH700	SG-NWM1881	SU02-18AD-011* (高さ別製)	9363FK-MJ39※H700仕様	3	台	
383	3階	英語教室301	特別教室 収納家具 窓下 引き違い戸	W1800xD625xH700	SG-NWM1821	SU03-18AD-011* (高さ別製)	9363FJ-MJ39※H700仕様	5	台	
384	3階	教材庫301	中軽量ラック	W1240xD450xH2100	MA-7455N	ERL-17445-1	6H75LG	1	台	
385	3階	教材庫301	中軽量ラック	W1200xD450xH2100	MA-7455CN	ERL-17445-0	6G75MG	1	台	
386	3階	教材庫301	ウォールブレース	D110xH60	MAKN	ERMP-FB100-Z9	6N231P-T03	3	個	
387	3階	教材庫302	中軽量ラック	W1540xD450xH2100	MA-7555N	ERL-17545-1	6H75LM	1	台	
388	3階	教材庫302	中軽量ラック	W1500xD450xH2100	MA-7555CN	ERL-17545-0	6H75MM	2	台	
389	3階	教材庫302	ウォールブレース	D110xH60	MAKN	ERMP-FB100-Z9	6N231P-T03	4	個	
390	3階	教材庫303	収納庫 3枚ガラス引き違い戸 上置き	W900xD450xH1050	BWU-HGU359SAWNN	H1-M1090RVG1-W9	4B43AC-ZA75	6	台	
391	3階	教材庫303	収納庫 3枚引き違い戸 下置き	W900xD450xH1050	BWU-HD359SAWN	H1-M1090RSS1-W9	4B43ZL-ZA75	6	台	
392	3階	教材庫303	収納庫 ダブルベース	W900xD438xH50	BWUB-W9SAW	H1A-M0690BW-W9	4B92WZ-ZA75	6	台	
393	3階	教材庫303	壁固定金具 レベル1用	W110xD135xH55	PE-L51	EQ-A41-W9	FHL002X-ZA75	6	個	
394	3階	教材庫303	中軽量ラック	W1840xD450xH2100	MA-7655N	ERL-17645-1	6H75LS	1	台	
395	3階	教材庫303	中軽量ラック	W1800xD450xH2100	MA-7655CN	ERL-17645-0	6H75MS	2	台	
396	3階	教材庫303	ウォールブレース	D110xH60	MAKN	ERMP-FB100-Z9	6N231P-T03	4	個	
397	3階	倉庫301	中軽量ラック	W1240xD450xH2100	MA-7455N	ERL-17645-1	6H75LG	1	台	
398	3階	倉庫301	ウォールブレース	D110xH60	MAKN	ERMP-FB100-Z9	6N231P-T03	2	個	
399	3階	体育倉庫301	棚 ノンボルト中量ラック	W1850xD450xH2130	MM-AW07655F1N	ERH-G17645-1	6N75YS	7	台	
400	3階	体育倉庫301	棚 ノンボルト中量ラック	W1800xD450xH2130	MM-CAW07655F1N	ERH-G17645-0	6N75ZS	1	台	

新規備品購入リスト

加東市立東条学園小中学校

9/11

N O	フロア	エリア	品名	仕様	コクヨ 品番	イトーキ品番	オカムラ品番	数量	単位	備考
401	3階	体育倉庫３０１	ウォールブレース	D110xH60	MMK-AF1	ERHP-FB100-Z9	6N231P-T03	3	個	
402	3階	体育倉庫３０１	トップブレース		MMJ-A15F1	ERHP-TJ180-W7	6N243P-ZA75+6H242P-T03	6	本	
403	3階	器具庫	棚 ノンボルト中量ラック	W1250xD600xH2130	MM-AW07425F1N	ERH-G17465-1	6N75YH	1	台	
404	3階	器具庫	棚 ノンボルト中量ラック	W1850xD600xH2130	MM-AW07625F1N	ERH-G17665-1	6N75YT	2	台	
405	3階	器具庫	棚 ノンボルト中量ラック	W1800xD600xH2130	MM-CAW07625F1N	ERH-G17665-0	6N75ZT	1	台	
406	3階	器具庫	棚 ノンボルト中量ラック	W1200xD600xH2130	MM-CAW07425F1N	ERH-G17465-0	6N75ZH	1	台	
407	3階	器具庫	ウォールブレース	D110xH60	MMK-AF1	ERHP-FB100-Z9	6N231P-T03	8	個	
408	3階	部室３０１－３０３	更衣棚（８人用） ２列4段	W900xD510xH1790	TF2-4N	TF2-4N	TF2-4N	9	台	
409	3階	部室３０１－３０３	固定金具 壁固定金具	W55xD120xH35	PE-L4N	EQ-A41-W9	FHL004X-Z13	9	台	
410	3階	大体育館	演台 講堂用演台	W1500xD750xH1030	WA-160TN3	LCG-212R-49	4310NA-※表面材突板チーク色	1	台	
411	3階	大体育館	演台 花台 W６００	W600xD600xH750	WF-160TN3	LCG-204-49	4310NZ-※表面材突板チーク色	1	台	
412	3階	大体育館	演台 司会者用演台	W650xD480xH1035	WA-121	LCG-3051-17	4303AT-※表面材突板チーク色	1	台	
413	3階	大体育館	折りたたみ会議テーブル 棚付	W1800xD450xH700	KT-S140P1EN	TTG-184S	8185NX	20	台	
414	3階	大体育館	折りたたみイス ビニルシート張地	W440xD505xH740xSH425	CF-M5BNN	KKA-513DD-Z9	8151SZ	300	脚	
415	3階	大体育館	移動式 木製階段	W900xD1100xH880	ゾウサク イトウシキモセ偽イダソ	ゾウサク イトウシキモセ偽イダソ	ゾウサク イトウシキモセ偽イダソ	2	台	
416	3階	大体育館前室３０１	下足箱 １０列５段 ５０名用	W2740xD360xH1590	ゾウサク ケソバコ	ゾウサク ケソバコ	ゾウサク ケソバコ	1	台	
417	3階	大体育館前室３０１	下足箱 ８列５段 ４０名用	W2210xD360xH1590	ゾウサク ケソバコ	ゾウサク ケソバコ	ゾウサク ケソバコ	1	台	
418	4階	普通教室（８年生）	教卓 本体スチール（天板・前板 木仕様）	W700xD450xH900	SSD-AG150G	SDT-0709-97Z5	93K61A-MK17※前パネル木仕様	2	台	
419	4階	普通教室（８年生）	両側伸縮式 給食台	W2790xD498xH600	S-KT2P16N	PS-FS	9378HC-MQ71	2	個	
420	4階	普通教室（８年生）	収納庫 ３枚ガラス引き違い戸 上置き	W900xD450xH1050	BWU-HGU359SAWNN	H1-M1090RVG1-W9	4B43AC-ZA75	2	台	
421	4階	普通教室（８年生）	収納庫 ３枚引き違い戸 下置き	W900xD450xH1050	BWU-HD359SAWN	H1-M1090RSS1-W9	4B43ZL-ZA75	2	台	
422	4階	普通教室（８年生）	収納庫 ダブルベース	W900xD438xH50	BWUB-W9SAW	H1A-M0690BW-W9	4B92WZ-ZA75	2	台	
423	4階	普通教室（８年生）	壁固定金具 レベル１用	W110xD135xH55	PE-L51	EQ-A41-W9	FHL002X-ZA75	4	個	
424	4階	普通教室（８年生）	ランドセル収納９人用 キャスタータイプ	W1200xD450xH1005	SSS-MUR123PAW	SHW-KO99LS＊（別製）	93VSGA-MG18	4	台	
425	4階	普通教室（９年生）	教卓 本体スチール（天板・前板 木仕様）	W700xD450xH900	SSD-AG150G	SDT-0709-97Z5	93K61A-MK17※前パネル木仕様	2	台	
426	4階	普通教室（９年生）	両側伸縮式 給食台	W2790xD498xH600	S-KT2P16N	PS-FS	9378HC-MQ71	2	個	
427	4階	普通教室（９年生）	収納庫 ３枚ガラス引き違い戸 上置き	W900xD450xH1050	BWU-HGU359SAWNN	H1-M1090RVG1-W9	4B43AC-ZA75	2	台	
428	4階	普通教室（９年生）	収納庫 ３枚引き違い戸 下置き	W900xD450xH1050	BWU-HD359SAWN	H1-M1090RSS1-W9	4B43ZL-ZA75	2	台	
429	4階	普通教室（９年生）	収納庫 ダブルベース	W900xD438xH50	BWUB-W9SAW	H1A-M0690BW-W9	4B92WZ-ZA75	2	台	
430	4階	普通教室（９年生）	壁固定金具 レベル１用	W110xD135xH55	PE-L51	EQ-A41-W9	FHL002X-ZA75	4	個	
431	4階	普通教室（９年生）	ランドセル収納９人用 キャスタータイプ	W1200xD450xH1005	SSS-MUR123PAW	SHW-KO99LS＊（別製）	93VSGA-MG18	4	台	
432	4階	特別支援教室４０１・４０２	収納庫 ３枚ガラス引き違い戸 上置き	W900xD450xH1050	BWU-HGU359SAWNN	H1-M1090RVG1-W9	4B43AC-ZA75	2	台	
433	4階	特別支援教室４０１・４０２	収納庫 ３枚引き違い戸 下置き	W900xD450xH1050	BWU-HD359SAWN	H1-M1090RSS1-W9	4B43ZL-ZA75	2	台	
434	4階	特別支援教室４０１・４０２	収納庫 ダブルベース	W900xD438xH50	BWUB-W9SAW	H1A-M0690BW-W9	4B92WZ-ZA75	2	台	
435	4階	特別支援教室４０１・４０２	壁固定金具 レベル１用	W110xD135xH55	PE-L51	EQ-A41-W9	FHL002X-ZA75	4	個	
436	4階	特別支援教室４０１・４０２	ランドセル収納９人用 キャスタータイプ	W1200xD450xH1005	SSS-MUR123M10	SHW-KO99LS＊（別製）	93VSGA-MK17	2	台	
437	4階	特別支援教室４０１・４０２	マット	W900xD900xH50	S-OC-300-M	S-OC-300-M	S-OC-300-M	36	枚	
438	4階	特別支援教室４０１・４０２	面ファスナーシート	W450xD200	S-OC-300-MS	S-OC-300-MS	S-OC-300-MS	54	枚	
439	4階	特別支援教室４０１・４０２	クロススクリーン２連	W1800xD450xH1800	SN-CH662GJ	FSK-98AGC+FSK-98AGG	-	2	台	
440	4階	少人数教室４０１・４０２	教卓 本体スチール（天板・前板 木仕様）	W700xD450xH900	SSD-AG150G	SDT-0709-97Z5	93K61A-MK17※前パネル木仕様	2	台	
441	4階	少人数教室４０１・４０２	ホワイトボード R９００シリーズ 回転型 両面無地	W1915xD628xH1800	BB-R936WW	PLS-1809WW	4380KR-ZA75	2	台	
442	4階	少人数教室４０１・４０２	収納庫 ３枚ガラス引き違い戸 上置き	W900xD450xH1050	BWU-HGU359SAWNN	H1-M1090RVG1-W9	4B43AC-ZA75	2	台	
443	4階	少人数教室４０１・４０２	収納庫 ３枚引き違い戸 下置き	W900xD450xH1050	BWU-HD359SAWN	H1-M1090RSS1-W9	4B43ZL-ZA75	2	台	
444	4階	少人数教室４０１・４０２	収納庫 ダブルベース	W900xD438xH50	BWUB-W9SAW	H1A-M0690BW-W9	4B92WZ-ZA75	2	台	
445	4階	少人数教室４０１・４０２	壁固定金具 レベル１用	W110xD135xH55	PE-L51	EQ-A41-W9	FHL002X-ZA75	4	個	
446	4階	多目的スペース４０１	会議テーブル フラップ型 角形天板 塗装脚	W1800xD900xH720	MT-V189FP81MAW	DDJF-189HNTC-WW-SO	87AHAM	7	台	
447	4階	多目的スペース４０１	ベンチ	W1500xD450xH400	S-SM-107-B3-M-SL-LP-	S-SM-107-B3-M-SL-LP-	S-SM-107-B3-M-SL-LP-	2	台	
448	4階	多目的スペース４０１	多目的収納（大） キャスタータイプ	W1200xD430xH1005	SSS-MUT123	SHW-K12TL＊（別製）	93VSMA-MG18※上部収納付き	2	台	
449	4階	多目的スペース４０１	図書館用家具 単式書架	W900xD305xH1200	BL-91230SAW	PLBN-10BAS-1S-G	LL13ZZ-ZA75	3	台	
450	4階	多目的スペース４０１	図書館用家具 エンドP	W9xD305xH1200	BL-9023LEE10	NO.449に含む	LL13AZ-W356	1	個	

新規備品購入リスト

加東市立東条学園小中学校

10/11

N O	フロア	エリア	品名	仕様	コクヨ 品番	イトーキ品番	オカムラ品番	数量	単位	備考
451	4 階	多目的スペース４０１	図書館用家具 エンドP	W9xD305xH1200	BL-9023REE10	NO.449に含む	LL13AZ-W356	1	個	
452	4 階	展示・情報コーナー４０１	コミュニケーションボード パンチ孔パネル	W860xD25xH1760	SSP-HP189	MDY9018	4W58EC-MR25	6	枚	
453	4 階	展示・情報コーナー４０１	展示パネル S型フック		SNH-PB	MDFK-S	4W57FZ-B410	10	セット	
454	4 階	展示・情報コーナー４０１	コミュニケーションボード ボール部材		SSPF-1	MDPLS	4W58JC-ZF84	8	本	
455	4 階	展示・情報コーナー４０１	コミュニケーションボード ベース部材		SSPB-1	MDRBS	4W58JA-ZF84	8	個	
456	4 階	展示・情報コーナー４０１	テーブル 長方形	W1500xD600xH700	T18_NW-1500W600D-MC-	T18_NW-1500W600D-MC-	T18_NW-1500W600D-MC-	2	台	
457	4 階	展示・情報コーナー４０１	ソファァ 円形	W900xH400	S-SM-74A-SCM3	S-SM-74A-SCM3	S-SM-74A-SCM3	3	台	
458	4 階	ティーチャールーム４０１	収納庫 ３枚ガラス引き違い戸 上置き	W900xD450xH1050	BWU-HGU359SAWNN	H1-M1090RVG1-W9	4B43AC-ZA75	4	台	
459	4 階	ティーチャールーム４０１	収納庫 ３枚引き違い戸 下置き	W900xD450xH1050	BWU-HD359SAWN	H1-M1090RSS1-W9	4B43ZL-ZA75	4	台	
460	4 階	ティーチャールーム４０１	収納庫 ダブルベース	W900xD438xH50	BWUB-W9SAW	H1A-M0690BW-W9	4B92WZ-ZA75	4	台	
461	4 階	ティーチャールーム４０１	壁固定金具 レベル1用	W110xD135xH55	PE-L51	EQ-A41-W9	FHL002X-ZA75	4	個	
462	4 階	ティーチャールーム４０１	中軽量ラック	W1240xD450xH2100	MA-7455N	ERL-17445-1	6H75LG	1	台	
463	4 階	ティーチャールーム４０１	中軽量ラック	W1200xD450xH2100	MA-7455CN	ERL-17445-0	6G75MG	1	台	
464	4 階	ティーチャールーム４０１	ウォールブレース	D110xH60	MAKN	ERMP-FB100-Z9	6N231P-T03	3	個	
465	4 階	相談室４０２－４０４	収納庫 ３枚引き違い戸 下置き	W800xD450xH1050	BWU-HD358SAWN	H1-M1080RSS1-W9	4T41ZL-ZA75	4	台	
466	4 階	相談室４０２－４０４	収納庫 天板	W800xD450xH20	BWUT-W8PAWNN	HFMA-028TTN-W9	4T11AZ-MG18	4	枚	
467	4 階	相談室４０２－４０４	収納庫 ダブルベース	W800xD438xH50	BWUB-W8SAW	H1A-M0680BW-W9	4T92WZ-ZA75	4	台	
468	4 階	更衣室４０１・４０２	更衣棚（６人用）	W760xD350xH1205	BX2-3	BX2-3	BX2-3	14	台	
469	4 階	音楽室４０１	シューズボックス３６人用	W1481xD330xH1073	BS-36NW6SN	BS-36NW6SN	BS-36NW6SN	1	台	
470	4 階	音楽室４０１	教卓 本体スチール（天板・前板 木仕様）	W700xD450xH900	SSD-AG150G	SDT-0709-97Z5	93K61A-MK17※前パネル木仕様	1	台	
471	4 階	音楽室４０１	特別教室 収納家具 窓下 オープン	W1800xD625xH700	SG-NWM1881	SU02-18AD-011＊（高さ別製）	9363FK-MJ39※H700仕様	3	台	
472	4 階	音楽室４０１	特別教室 収納家具 掃除用具入れ	W600xD620xH2000	SG-NWK0616	LR02-04AP-011	9363BB-MJ39＊	1	台	
473	4 階	音楽室４０１	転倒防止用品 収納家具用 壁固定金具		PE-L1N	EQ-A41-W9	FHL018X-Z25	1	セット	
474	4 階	音楽準備室４０１	特別教室 収納家具 中段 引き違い戸	W1800xD450xH1230	SGU-NW1861	RA24-18AW-011＊（別製）	9363ML-MJ39＊	1	台	
475	4 階	音楽準備室４０１	特別教室 収納家具 下段 両開き	W1800xD625xH800	SGD-NW1801	LR24-18AW＊（別製）	9363FA-MJ39＊	1	台	
476	4 階	音楽準備室４０１	特別教室 収納家具 中段 引き違い戸下引出しトレー	W1800xD450xH1230	SGU-NW1865	LX18-18AW-011＊（別製仕様）	9363MN-MJ39※扉下引出し4列2段	1	台	
477	4 階	音楽準備室４０１	特別教室 収納家具 下段 両開き	W1800xD625xH800	SGD-NW1801	LR24-18AW＊（別製）	9363FA-MJ39＊	1	台	
478	4 階	音楽準備室４０１	転倒防止用品 収納家具用 壁固定金具		PE-L1N	EQ-A41-W9	FHL018X-Z25	2	セット	
479	4 階	音楽室４０２	シューズボックス３６人用	W1481xD330xH1073	BS-36NW6SN	BS-36NW6SN	BS-36NW6SN	1	台	
480	4 階	音楽室４０２	教卓 本体スチール（天板・前板 木仕様）	W700xD450xH900	SSD-AG150G	SDT-0709-97Z5	93K61A-MK17※前パネル木仕様	1	台	
481	4 階	音楽室４０２	特別教室 収納家具 中段 引き違い戸下トレー	W1800xD450xH1230	SGU-NW1863	SGU-NW1843＊（別製）	9363MU-MJ39＊	1	台	
482	4 階	音楽室４０２	特別教室 収納家具 下段 両開き	W1800xD625xH800	SGD-NW1801	LR24-18AW＊（別製）	9363FA-MJ39＊	1	台	
483	4 階	音楽室４０２	特別教室 収納家具 掃除用具入れ	W600xD620xH2000	SG-NWK0616	LR02-04AP-011	9363BB-MJ39＊	1	台	
484	4 階	音楽室４０２	転倒防止用品 収納家具用 壁固定金具		PE-L1N	EQ-A41-W9	FHL018X-Z25	2	セット	
485	4 階	音楽準備室４０２	特別教室 収納家具 中段 引き違い戸楽器収納	W1800xD600xH1230	SGU-NW1871	RA24-18AW-011＊（別製）	9363MP-MJ39※D600仕様	3	台	
486	4 階	音楽準備室４０２	特別教室 収納家具 下段 オープン大型楽器収納	W1800xD800xH1000	SGD-NW1891	LR24-18AW＊（別製）	9363FF-MJ39※H1000仕様	3	台	
487	4 階	音楽準備室４０２	特別教室 収納家具 中段 引き違い戸	W1800xD450xH1230	SGU-NW1861	RA24-18AW-011＊（別製）	9363ML-MJ39＊	2	台	
488	4 階	音楽準備室４０２	特別教室 収納家具 下段 両開き	W1800xD625xH800	SGD-NW1801	LR24-18AW＊（別製）	9363FA-MJ39＊	2	台	
489	4 階	音楽準備室４０２	転倒防止用品 収納家具用 壁固定金具		PE-L1N	EQ-A41-W9	FHL018X-Z25	5	セット	
490	4 階	音楽準備室４０２	中軽量ラック	W1840xD600xH2100	MA-7625N	ERL-17665-1	6H75LT	5	台	
491	4 階	音楽準備室４０２	中軽量ラック	W1800xD600xH2100	MA-7625CN	ERL-17665-0	6H75MT	7	台	
492	4 階	音楽準備室４０２	中軽量ラック パネル	1800x20x2100	MAP-760	ERLP-UP718	6HE67Y-ZA75	6	枚	
493	4 階	音楽準備室４０２	トップブレース		MAJ-20N	ERLP-TJ240-W7	6N243P-ZA75+6H242P-T03	6	本	
494	4 階	調理室４０１	特別教室 収納家具 中段 開き扉	W1800xD450xH1230	SGU-NW1841	RA16-18AW-011＊（別製）	9363MA-MJ39＊	3	台	
495	4 階	調理室４０１	特別教室 収納家具 下段 引き違い戸上引き出し	W1800xD625xH800	SGD-NW1824	LR24-18AW＊（別製）	9363FE-MJ39＊	3	台	
496	4 階	調理室４０１	特別教室 収納家具 掃除用具入れ	W600xD620xH2000	SG-NWK0616	LR02-04AP-011	9363BB-MJ39＊	1	台	
497	4 階	調理室４０１	転倒防止用品 収納家具用 壁固定金具		PE-L1N	EQ-A41-W9	FHL018X-Z25	4	セット	
498	4 階	調理室４０１	ランチルームフラップテーブル	W1200xD800xH700	MT-LF128M10	DDJF-128HNTC-WW-SO	87AHAK※（D800仕様）	8	台	
499	4 階	調理準備室４０１	特別教室 収納家具 中段 開き扉	W1800xD450xH1230	SGU-NW1841	RA16-18AW-011＊（別製）	9363MA-MJ39＊	2	台	
500	4 階	調理準備室４０１	特別教室 収納家具 下段 両開き	W1800xD625xH800	SGD-NW1801	LR24-18AW＊（別製）	9363FA-MJ39＊	2	台	

新規備品購入リスト

加東市立東条学園小中学校

11/11

N O	フロア	エリア	品名	仕様	コクヨ 品番	イトーキ品番	オカムラ品番	数量	単位	備考
501	4 階	調理準備室 4 0 1	特別教室 収納家具 中段 開き扉下オープン	W1800xD450xH1230	SGU-NW1842	RB13-18AW-011＊（別製）	9363ME-MJ39＊	2	台	
502	4 階	調理準備室 4 0 1	特別教室 収納家具 下段 引き違い戸上引き出し	W1800xD625xH800	SGD-NW1824	LR24-18AW＊（別製）	9363FE-MJ39＊	2	台	
503	4 階	調理準備室 4 0 1	転倒防止用品 収納家具用 壁固定金具		PE-L1N	EQ-A41-W9	FHL018X-Z25	4	セット	
504	4 階	調理準備室 4 0 1	作業テーブル	W1200xD1200xH700	SG-NP2B12LM	DDDC-1212＊	93T5BE-MG07+93T3TS-ME47	1	台	
505	4 階	被服室 4 0 1	特別教室 収納家具 中段 開き扉	W1800xD450xH1230	SGU-NW1841	RA16-18AW-011＊（別製）	9363MA-MJ39＊	3	台	
506	4 階	被服室 4 0 1	特別教室 収納家具 下段 引き違い戸上引き出し	W1800xD625xH800	SGD-NW1824	LR24-18AW＊（別製）	9363FE-MJ39＊	3	台	
507	4 階	被服室 4 0 1	特別教室 収納家具 掃除用具入れ	W600xD620xH2000	SG-NWK0616	LR02-04AP-011	9363BB-MJ39＊	1	台	
508	4 階	被服室 4 0 1	転倒防止用品 収納家具用 壁固定金具		PE-L1N	EQ-A41-W9	FHL018X-Z25	4	セット	
509	4 階	被服準備室 4 0 1	特別教室 収納家具 中段 開き扉	W1800xD450xH1230	SGU-NW1841	RA16-18AW-011＊（別製）	9363MA-MJ39＊	2	台	
510	4 階	被服準備室 4 0 1	特別教室 収納家具 下段 引き違い戸上引き出し	W1800xD625xH800	SGD-NW1824	LR24-18AW＊（別製）	9363FE-MJ39＊	2	台	
511	4 階	被服準備室 4 0 1	特別教室 収納家具 オープン	W1200xD600xH2000	SG-NW1281	LR24-12AW-011＊（高さ別寸）	9363HJ-MJ39※W1200仕様	1	台	
512	4 階	被服準備室 4 0 1	特別教室 収納家具 中段 引き違い戸下引出しトレー	W1800xD450xH1230	SGU-NW1865	LX18-18AW-011＊（別製仕様）	9363MN-MJ39※扉下引出し4列2段	2	台	
513	4 階	被服準備室 4 0 1	特別教室 収納家具 下段 引き違い戸上引き出し	W1800xD625xH800	SGD-NW1824	LR24-18AW＊（別製）	9363FE-MJ39＊	2	台	
514	4 階	被服準備室 4 0 1	転倒防止用品 収納家具用 壁固定金具		PE-L1N	EQ-A41-W9	FHL018X-Z25	5	セット	
515	4 階	被服準備室 4 0 1	姿見 1 面	W610xD450xH1800	NHG-2	NHG-2	NHG-2	1	台	
516	4 階	教材庫 4 0 1	中軽量ラック	W1240xD450xH2100	MA-7455N	ERL-17445-1	6H75LG	1	台	
517	4 階	教材庫 4 0 1	中軽量ラック	W1200xD450xH2100	MA-7455CN	ERL-17445-0	6G75MG	1	台	
518	4 階	教材庫 4 0 1	ウォールブレース	D110xH60	MAKN	ERMP-FB100-Z9	6N231P-T03	3	個	
519	4 階	教材庫 4 0 2	中軽量ラック	W1540xD450xH2100	MA-7555N	ERL-17545-1	6H75LM	1	台	
520	4 階	教材庫 4 0 2	中軽量ラック	W1500xD450xH2100	MA-7555CN	ERL-17545-0	6H75MM	2	台	
521	4 階	教材庫 4 0 2	ウォールブレース	D110xH60	MAKN	ERMP-FB100-Z9	6N231P-T03	4	個	
522	4 階	教材庫 4 0 3	中軽量ラック	W1840xD600xH2100	MA-7625N	ERL-17665-1	6H75LT	1	台	
523	4 階	教材庫 4 0 3	中軽量ラック	W1800xD600xH2100	MA-7625CN	ERL-17665-0	6H75MT	1	台	
524	4 階	教材庫 4 0 3	ウォールブレース	D110xH60	MAKN	ERMP-FB100-Z9	6N231P-T03	3	個	
525	4 階	教材庫 4 0 4	中軽量ラック	W1840xD600xH2100	MA-7625N	ERL-17665-1	6H75LT	1	台	
526	4 階	教材庫 4 0 4	ウォールブレース	D110xH60	MAKN	ERMP-FB100-Z9	6N231P-T03	2	個	
527	4 階	倉庫 4 0 1	中軽量ラック	W1240xD450xH2100	MA-7455N	ERL-17445-1	6H75LG	1	台	
528	4 階	倉庫 4 0 1	ウォールブレース	D110xH60	MAKN	ERMP-FB100-Z9	6N231P-T03	2	個	
529	5 階	更衣室 5 0 1 ・ 5 0 2	ロッカー 2 列 4 段（Z A M 鋼板製）	W900xD400xH1600	ZTM2-4N	ZTM2-4N	ZTM2-4N	20	台	
530	5 階	更衣室 5 0 1 ・ 5 0 2	ステンレス製アングルベース	W900xD408xH100	ZTM2ステンレスベース	ZTM2ステンレスベース	ZTM2ステンレスベース	20	台	
531	5 階	職員更衣室 5 0 1 ・ 5 0 2	ロッカー C f o r t 4 人用	W900xD515xH1792	NLK-L445SAW1T	HDM-9822SS-W9-SO	4504AZ	2	台	
532	5 階	職員更衣室 5 0 1 ・ 5 0 2	固定金具 壁固定金具	W55xD120xH35	PE-L4N	EQ-A41-W9	FHL004X-Z13	2	セット	