

令和2年度

決算特別委員会資料

(一般会計)

教育委員会事務局

教育振興部中央図書館

令和2年度の決算概要（教育委員会 教育振興部 中央図書館）

図書館は「人にやさしく、暮らしに役立つ図書館」を念頭に置き、貸出を中心とした資料提供を展開しました。資料収集については、加東市立図書館資料収集基準に基づき、要求が最も多い新刊図書や雑誌などを購入するとともに、加東市立図書館資料廃棄基準に基づき、資料の廃棄と傷みの激しい図書の買い替えにより蔵書の充実を図り、市民に役立ち、生活を豊かにする魅力のある蔵書の維持に努めました。また、職員については新型コロナウイルス感染症の感染予防をしながら研修会等への参加を行い、専門知識を培うとともに、資質向上に努めました。

1. 図書館運営事業 2, 936, 619円
 - ・3図書館の適正な運営、職員の研修会等への参加、資料搬送業務の委託、市民の意見を図書館運営に反映させるための図書館協議会の開催など、図書館運営の向上を図りました。
 - ・市内9小学校と1中学校へ図書館から本を届ける「おとどけ図書館」を、学校の要望も取り入れながら行いました。
 - ・北播磨広域定住自立圏共生ビジョンにより、3市1町の図書館間で図書等の相互利用の強化を図るとともに、返却本の預かりサービスにより利用者の利便性の向上を図りました。
 - ・自動翻訳機を3館に配置し、多言語対応に努めました。
 - ・新型コロナウイルス感染症の感染拡大防止対策として、非接触で検温できるカメラを全館に設置しました。
2. 図書館充実事業 30, 856, 630円
 - ・図書館システムの維持管理を行い、パソコンやスマートフォンでの図書検索、予約サービスにより利用の拡大を図りました。
 - ・資料提供の充実のため、図書や新聞、雑誌等の購入を行いました。
3. 図書館主催事業 121, 884円
 - ・子どもに読書の輪を広げるため、小学生の図書館体験として「おでかけ図書館」を実施しました。
 - ・新型コロナウイルス感染症の感染予防をしながら、読書活動推進事業として利用者参加型の催し等を実施し、図書館利用の促進を図りました。
 - ・保健センターと連携し「はじめてであう絵本」として、4か月児健診の場で進展活動を行いました。
4. 中央図書館施設維持管理事業 27, 428, 329円
 - ・中央図書館施設の適正な維持管理に努めました。高圧受変電設備更新工事及び外壁改修工事並びに施設改修工事（エレベーター更新、照明器具LED化、トイレ洋式化）の実施設計を行いました。
5. 滝野図書館施設維持管理事業 44, 205, 002円
 - ・滝野図書館施設の適正な維持管理に努めました。照明LED更新工事を行いました。
6. 東条図書館施設維持管理事業 4, 031, 936円
 - ・東条図書館施設の適正な維持管理に努めました。

主 要 行 事 一 覧 表

(教育振興部中央図書館) (単位:人、円)

係 別	行 事 名	参 加 人 数	経 費	行 事 内 容
・中央図書館	図書館協議会	17	114,036	令和2年9月3日 令和3年3月11日 条例に定める協議会を年2回開催した。
・中央図書館 ・滝野図書館 ・東条図書館	おとどけ図書館	—	95,172	令和2年4月16日～ 令和3年3月19日 市内9小学校に、司書が選書した100冊の本(社小・滝野東小は200冊、福田小・滝野南小は150冊)を定期的(年8回)に届けた。 市内1中学校に、年2回本を届けた。
	北播磨広域定住自立圏共生ビジョンに係る相互利用サービス	—	70,250	令和2年4月1日～ 令和3年3月31日 3市1町(加西市・西脇市・多可町)の図書館間で図書の相互利用及び返却本の預かりサービスを実施。 拠点図書館：4月～9月 滝野図書館 10月～3月 西脇市図書館 他市町の預かり本：2,696冊 他市町からの返却本：2,475冊
	はじめてであう絵本	346組	79,750	令和2年4月30日～ 令和3年3月25日 毎月1回、保健センターに4か月健診に来ている親子へ、絵本の読み聞かせの意義の説明と絵本の紹介を実施。 4月～6月は新型コロナウイルス感染症の感染拡大防止のため、資料の配布のみ行った。
	職員研修	—	—	— 職員研修のため、年1回の開催を予定していたが、新型コロナウイルス感染症の感染拡大防止のため中止した。

(様式2-2)

歳入根拠明細書

(教育振興部中央図書館) (単位:円)

決算書 ページ	款	項	目	節	収入 金額	充当先事業	算 定 根 拠
31 ～ 32	16	2	総務費国庫補助金	総務費補助金	1,300,000	図書館運営事業	新型コロナウイルス感染症対応地方創生臨時交付金
49 ～ 50	22	6	弁償金	弁償金	9,683	図書館充実事業	図書館資料弁償金 7件
			雑入	雑入	142,452	図書館施設維持管理事業	中央図書館自動販売機設置手数料 90,628円 滝野図書館自動販売機設置手数料 51,824円 (販売手数料 20%)
					500		滝野図書館公衆電話使用料
51 ～ 52				528			中央図書館工事用光熱水使用料
53 ～ 54	23	1	地域活性化債	地域活性化債	30,500,000		地域活性化事業債 (図書館施設整備事業分) 滝野図書館照明LED更新工事 実施設計及び工事監理業務委託料 1,518,000円 工事請負費 32,019,900円 $(1,518,000円 + 32,019,900円) \times 0.9 = 30,100,000円$ 中央図書館照明器具LED化工事 実施設計委託料 485,100円 $485,100円 \times 0.9 = 400,000円$

歳入根拠明細書

(教育振興部中央図書館) (単位:円)

決算書 ページ	款	項	目	節	収入 済額	充 当 先 事 業	算 定 根 拠
55 ～ 56	23	1	公共施設等適正管理推 進事業債	公共施設等適正管理推 進事業債	10,200,000	図書館施設維持管理事業	公共施設等適正管理推進事業債（長寿命化事業） （図書館施設整備事業分） 中央図書館外壁改修工事 実施設計及び工事監理業務委託料 1,507,000円 工事請負費 9,394,000円 $(1,507,000円 + 9,394,000円) \times 0.9 \div$ 9,800,000円 中央図書館エレベーター更新工事 実施設計業務委託料504,900円 $504,900円 \times 0.9 \div 400,000円$

(様式2-3)

委託料明細書

(1件50万円以上のもの)

(款) 教育費 (項) 社会教育費 (目) 図書館費

(教育振興部中央図書館) (単位:円)

決算書 ページ	委託名	内容	<当初金額> 全体契約額 (a) (うち当該年度分)	補助事 業等別	補助率	履行の期間	契約の相手方	財 源 内 訳 (繰越明許等、年度をまたぐ契約の場合は、下段に当該年度決算額を括弧書きで記入)				
								特 定 財 源 (b)				一 般 財 源 (a-b)
								国庫支出金	県支出金	地方債	その他	
235 ～ 236	加東市立図書館資料配送業務委託	市内3図書館の本及び資料の配送	583,165	単独		R2.4.1～R3.3.31	(公社)加東市シルバー人材センター 随意契約1者 見積(3号)					583,165
	図書館コンピュータシステムの保守業務委託	図書館コンピュータシステムの保守	8,514,000 (2,838,000)	単独		R2.4.1～R5.3.31 (長期継続契約分)	NECネクサソリューションズ(株)関西支社 随意契約1者 見積(2号)					8,514,000 (2,838,000)
237 ～ 238	中央図書館エレベーター保守点検業務委託	エレベーターの保守点検	528,000	単独		R2.4.1～R3.3.31	(株)日立ビルシステム関西支社 随意契約1者 見積(2号)					528,000
	滝野図書館エレベーター保守点検業務委託	エレベーターの保守点検	3,300,000 (660,000)	単独		R2.4.1～R7.3.31 (長期継続契約分)	フジテック(株)近畿統括本部 神戸支店 随意契約1者 見積(2号)					3,300,000 (660,000)
	中央図書館一般清掃業務委託	室内清掃及び図書館周辺の清掃	553,564	単独		R2.4.1～R3.3.31	(公社)加東市シルバー人材センター 随意契約1者 見積(3号)					553,564

(様式 2 - 3)

委 託 料 明 細 書 (1件50万円以上のもの)

(款) 教育費 (項) 社会教育費 (目) 図書館費

(教育振興部中央図書館) (単位:円)

決算書 ページ	委 託 名	内 容	<当初金額> 全体契約額 (a) (うち当該年度分)	補助事 業等別	補助率	履行の期間	契約の相手方	財 源 内 訳 (繰越明許等、年度をまたぐ契約の場合は、下段に当該年度決算額を括弧書きで記入)				
								特 定 財 源 (b)				一 般 財 源 (a-b)
								国庫支出金	県支出金	地 方 債	そ の 他	
237 ～ 238	滝野図書館 施設の一般 清掃業務委 託	室内清掃及び 噴水池の清掃	<1,246,476> 1,016,752	単独		R2.4.1～R3.3.31	(公社)加東 市シルバー人 材センター 随意契約1者 見積(3号)					1,016,752
	滝野図書館 空調設備機 器保守点検 業務委託	滝野図書館空 調設備機器の 保守点検	4,950,000 (990,000)	単独		R2.4.1～R7.3.31 (長期継続契約分)	(株)三冷社西日 本支社神戸支 店 随意契約1者 見積(2号)					4,950,000 (990,000)
	中央図書館 高圧受変電 設備更新工 事実施設計 及び工事監 理業務委託	中央図書館高 圧受変電設備 更新工事の実 施設計及び工 事監理	858,000	単独		R2.5.21～R3.1.20	(株)創夢建築設 計 一般競争入札 入札者数 5					858,000
	中央図書館 外壁改修工 事実施設計 及び工事監 理業務委託	中央図書館外 壁改修工事の 実施設計及び 工事監理	1,507,000	単独		R2.5.21～R3.2.26	(株)鷺尾建築設 計事務所 一般競争入札 入札者数 9			1,300,000		207,000
	中央図書館 照明器具LED 化工事及び エレベー ター更新工 事実施設計 業務委託	中央図書館照 明器具LED化工 事及びエレ ベーター更新 工事の実施設 計	990,000	単独		R2.8.13～R2.11.10	(株)sora建築デ ザイン事務所 一般競争入札 入札者数 3			800,000		190,000

(様式2-4)

貸 貸 借 料 明 細 書 (1件40万円以上のもの)

(款) 教育費 (項) 社会教育費 (目) 図書館費

(教育振興部中央図書館) (単位:円)

決算書 ページ	貸 貸 借 名	内 容	<当初金額> 全体契約額 (a) (うち当該年度分)	補助事 業等別	補助率	履行の期間	契約の相手方	財 源 内 訳				
								(繰越明許等、年度をまたぐ契約の場合は、下段に当該年度決算額を括弧書きで記入)				
								特 定 財 源 (b)				一 般 財 源 (a-b)
国庫支出金	県支出金	地 方 債	そ の 他									
235 ～ 236	図書館システム機器一式の賃貸借	図書館システム機器賃貸借	25,608,960 (5,121,792)	単独	—	H30.4.1～R5.3.31 (長期継続契約分)	NTTファイナンス(株) 一般競争入札 入札数 3 (R2.7.1事業承継NTT・TCリース(株))					25,608,960 (5,121,792)
		ほか5件	152,660									152,660

(様式2-6)

工 事 請 負 費 明 細 書

(1件130万円以上のもの)

(款) 教育費 (項) 社会教育費 (目) 図書館費

(教育振興部中央図書館) (単位:円)

決算書 ページ	工 事 名	内 容	〈当初金額〉 全体契約額(a) (うち当該年度分)	補助事 業等別	補助率	工 期	契約の相手方	財 源 内 訳 (繰越明許等、年度をまたぐ契約の場合は、下段に当該年度決算額を括弧書きで記入)				
								特 定 財 源 (b)				一 般 財 源 (a-b)
								国庫支出金	県支出金	地 方 債	そ の 他	
237 ～ 238	中央図書館 高圧受変電 設備更新工 事	中央図書館の 高圧受変電設 備更新工事	6,270,000	単独	—	R2.9.10～R3.1.20	光貴テック(株) 一般競争入札 入札者数 12					6,270,000
	中央図書館 外壁改修工 事	中央図書館の 外壁改修工事	9,394,000	単独	—	R2.10.29～R3.2.26	Fujii Technical Service 随意契約1者 見積(8号)			8,500,000		894,000
	滝野図書館 照明LED更新 工事	滝野図書館の 照明LED更新工 事	〈30,250,000〉 32,019,900	単独	—	R2.10.29～R3.2.26	株井上デンキ 一般競争入札 入札者数 14			28,800,000		3,219,900
		ほか1件		663,300								663,300

(様式2-8)

備品購入費明細書

(1件20万円以上のもの)

(教育振興部中央図書館) (単位:円)

決算書 ページ	款	項	目	金額	品名・数量	契約の相手方	購入年月日	備考
235 ～ 236	10	5	図書館費	345,840	顔認証体温測定器 (非接触型) 3台	(株)藤井デンキ 随意契約2者見積(1号)	R3.2.16	@104,800×1.1×3台
				619,815	図書・461冊	楽天ブックス ネットワーク(株) 一般競争入札 2	R2.5.31	
				1,912,842	図書・1,364冊		R2.6.30	
				1,784,684	図書・1,253冊		R2.7.31	
				2,118,953	図書・1,458冊		R2.8.31	
				1,782,579	図書・1,314冊		R2.9.30	
				1,856,885	図書・1,280冊		R2.10.31	
				1,943,938	図書・1,319冊		R2.11.30	
				2,055,771	図書・1,434冊		R2.12.27	

(様式2-8)

備品購入費明細書

(1件20万円以上のもの)

(教育振興部中央図書館) (単位:円)

決算書 ページ	款	項	目	金額	品名・数量	契約の相手方	購入年月日	備考
235 ～ 236	10	5	図書館費	1,039,530	図書・707冊	楽天ブックス ネットワーク(株) 一般競争入札 2	R3.1.31	
				1,023,695	図書・735冊		R3.2.28	
				1,055,386	図書・745冊		R3.3.31	
235 ～ 238				1,141,312	ほか49件			

負担金、補助及び交付金支出明細書

(教育振興部中央図書館) (単位:円)


決算書 ページ	款	項	目	金額	負担金等支出名	算出根拠	備考
235 ～ 236	10	5	図書館費	2,000	研修負担金	参加者一人当たり 2,000円	
				37,000	日本図書館協会会費	(公益社団法人) 日本図書館協会会費 (B会員)	
				5,000	播但図書館連絡協議会会費	定額	20館加盟
				14,000	兵庫県図書館協会会費	協会規則による (人口10万人未満の市立図書館)	45館加盟
				12,698	兵庫県図書館協会負担金 (市町間相互貸借事業負担金)	基礎負担額 6,578円 案分負担額 6,120円 (借受冊数264冊)	39館加盟

(様式2-11)

主要事業説明書（中央図書館施設維持管理事業）


(教育振興部中央図書館) (単位：円)

	全体計画 令和2年度～令和3年度			前年度までの施行			本年度施行						翌年度以降施行		
	事業内容	数量	金額	事業内容	数量	金額	補助事業			単独事業			事業内容	数量	金額
施行	高圧設計監理委託料	一式	858,000							高圧設計監理委託料	一式	858,000			
	高圧工事費	一式	6,270,000							高圧工事費	一式	6,270,000			
	外壁設計監理委託料	一式	1,507,000							外壁設計監理委託料	一式	1,507,000			
	外壁工事費	一式	9,394,000							外壁工事費	一式	9,394,000			
	施設改修委託料	一式	3,096,500							施設実施設計委託料	一式	2,106,500	工事監理委託料	一式	990,000
	施設改修工事費	一式	66,550,000										施設改修工事費	一式	66,550,000
事項															
	計		87,675,500			0			0			20,135,500			67,540,000
財源内訳	国庫支出金		0												
	県支出金		0												
	地方債		71,300,000									10,600,000			60,700,000
	その他の		0												
	一般財源		16,375,500									9,535,500			6,840,000
	計		87,675,500			0			0			20,135,500			67,540,000

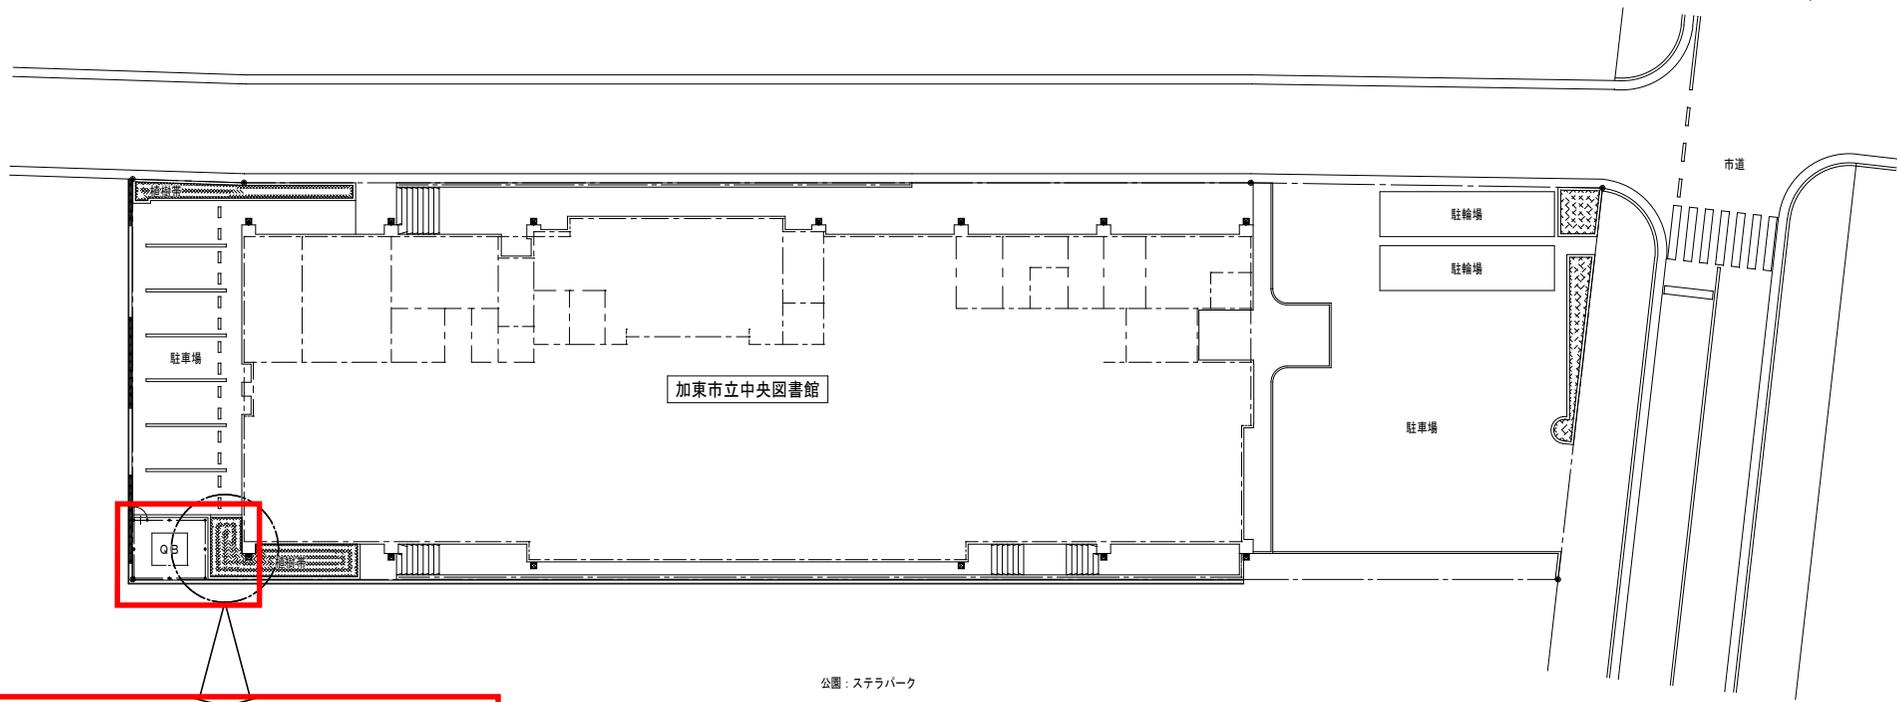

公園：ステラパーク


敷地現況図 (S=1/300)

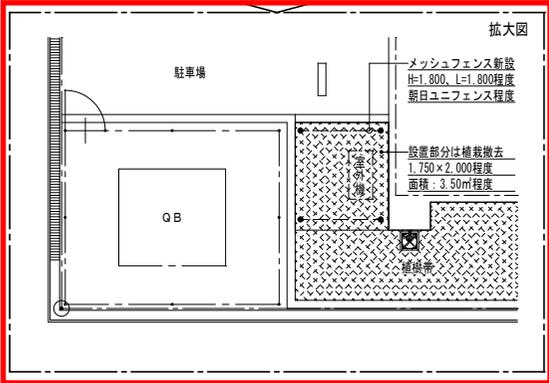

令和2年度 中央図書館高圧受変電設備更新工事

中央図書館	設計者	

工事名	令和2年度 中央図書館高圧受変電設備更新工事	工事番号		図面番号
図名	敷地現況図	縮尺	1:300	日付
				No

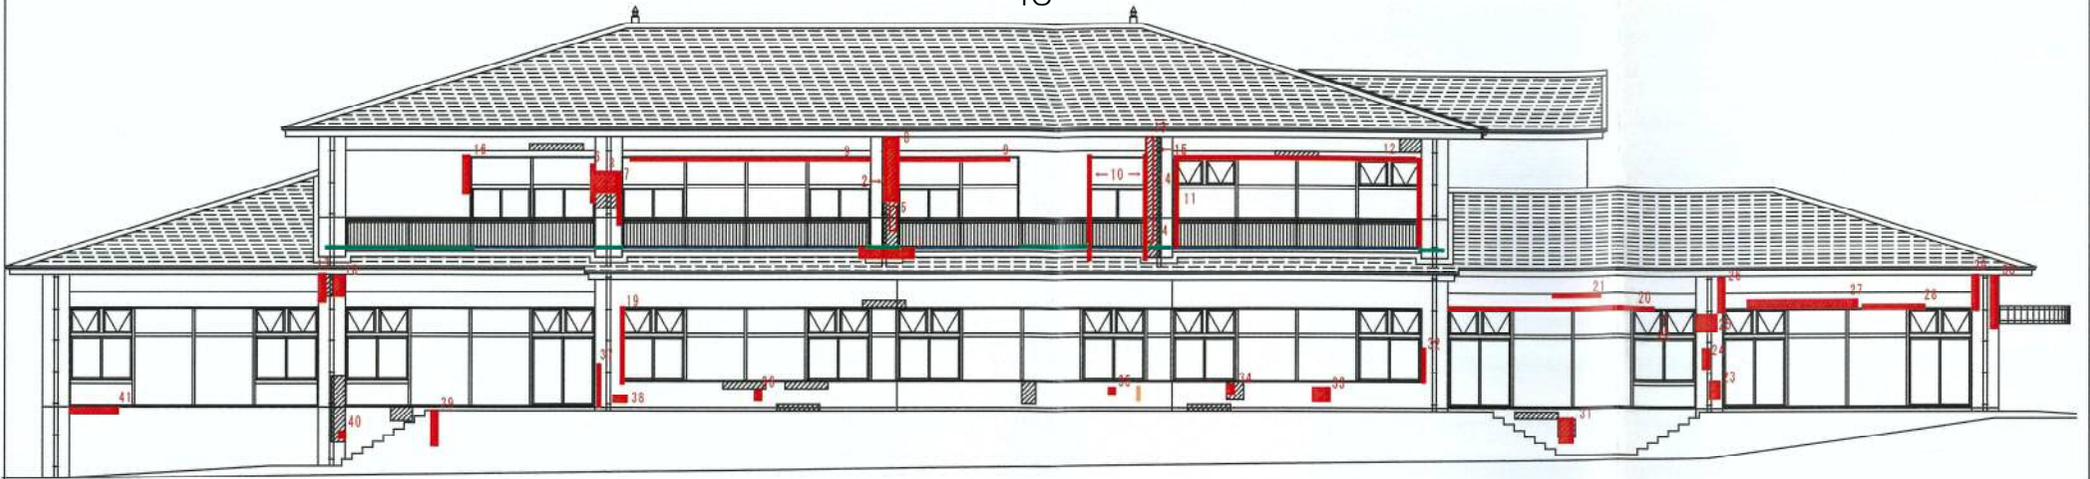

エポキシ樹脂低圧注入 1.0m


南側立面図 (S=1/100)

巾木取り合いシーリング 8.0m



エポキシ樹脂低圧注入 1.0m

北側立面図 (S=1/100)

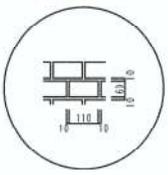


タイル 詳細図 (S=1/10)

凡例	符号	名称
	■	タイル改修範囲
	①	タイル(柱部側面)改修
	②	タイル(壁下)改修
	③	タイル(抱き)改修
	④	タイルひび割れ


令和2年度中央図書館外壁改修工事①

令和2年度中央図書館外壁改修工事②

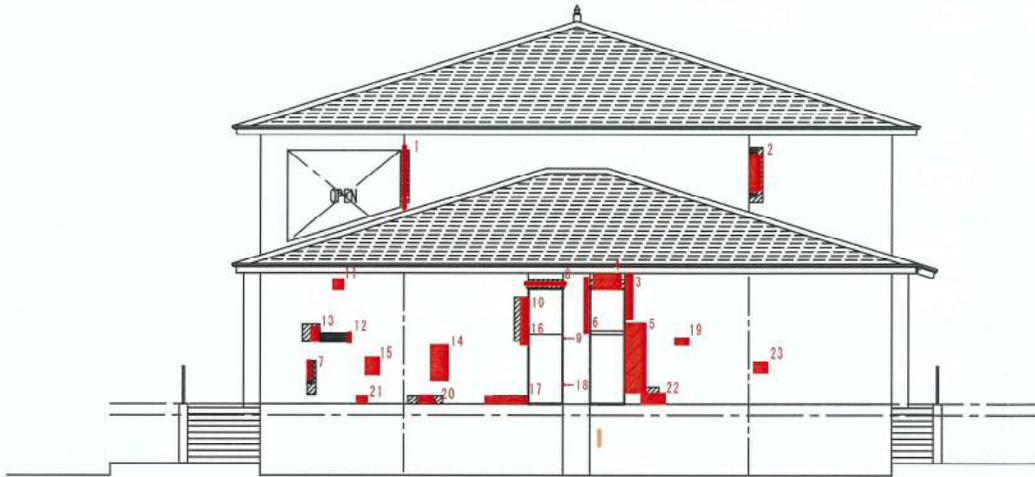

西側立面図 (S=1/100)

タイル破損部分張替 0.51 m²
 エポキシ樹脂低圧注入 1.0m

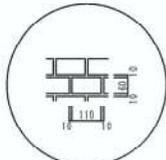

タイル 詳細図 (S=1/10)

凡例

符号	名称
■	タイル改修範囲
①	タイル(柱部側面)改修
②	タイル(梁下)改修
③	タイル(掃き)改修
④	タイルひび割れ



東側立面図 (S=1/100)

タイル破損部分張替 0.34 m²
 庇パネルシーリング 21.8m


外壁補修工事 補修数量			
名称	概要	変更前	変更後
総工数量前調査 (コンクリート面)	外壁改修範囲事前調査 報告書作成共	731m ²	731m ²
タイル部分浮き補修(一般部)	アンカーピンニング部分エポキシ 樹脂工法 φ4mm 16本/m ²	9.5m ²	10.9m ²
タイル部分浮き補修(指定部)	アンカーピンニング全面エポキシ 樹脂工法 φ4mm 25本/m ²	0.4m ²	0.7m ²
タイル部分浮き補修(狭幅部)	アンカーピンニング全面エポキシ 樹脂工法 φ4mm 25本/m ²	5.7m ²	6.2m ²
タイル全面浮き補修(一般部)	アンカーピンニング部分エポキシ 樹脂工法 φ4mm 13本+20穴/m ²	15.6m ²	11.0m ²
タイル全面浮き補修(指定部)	アンカーピンニング全面エポキシ 樹脂工法 φ4mm 20本+20穴/m ²	1.7m ²	1.15m ²
タイル全面浮き補修(狭幅部)	アンカーピンニング全面エポキシ 樹脂工法 φ4mm 20本+20穴/m ²	6.9m ²	4.9m ²
タイル破損部分張替	磁器質タイル	1.8m ²	2.66m ²
タイル面クリーニング	パイオ洗浄	731m ²	731m ²
打継目地シーリング新設	PS-2 20×19	138m	167.8m
接合目地シーリング新設	MS-2 15×10	571m	571m
既設打継目地シーリング撤去	PS-2 20×19	138m	167.8m
既設接合目地シーリング撤去	MS-2 15×10	571m	571m
エポキシ樹脂低圧注入		0m	3.0m

(様式2-11)


主要事業説明書 (滝野図書館施設維持管理事業)

(教育振興部中央図書館) (単位:円)

	全体計画 令和2年度～令和2年度			前年度までの施行			本年度施行						翌年度以降施行		
	事業内容	数量	金額	事業内容	数量	金額	補助事業			単独事業			事業内容	数量	金額
施	LED設計監理委託料	一式	1,518,000							LED設計監理委託料	一式	1,518,000			
	LED工事費	一式	32,019,900							LED工事費	一式	32,019,900			
行															
事															
項															
	計		33,537,900			0			0			33,537,900			
財源内訳	国庫支出金		0												
	県支出金		0												
	地方債		30,100,000									30,100,000			
	その他の		0												
	一般財源		3,437,900									3,437,900			
計		33,537,900			0			0			33,537,900				

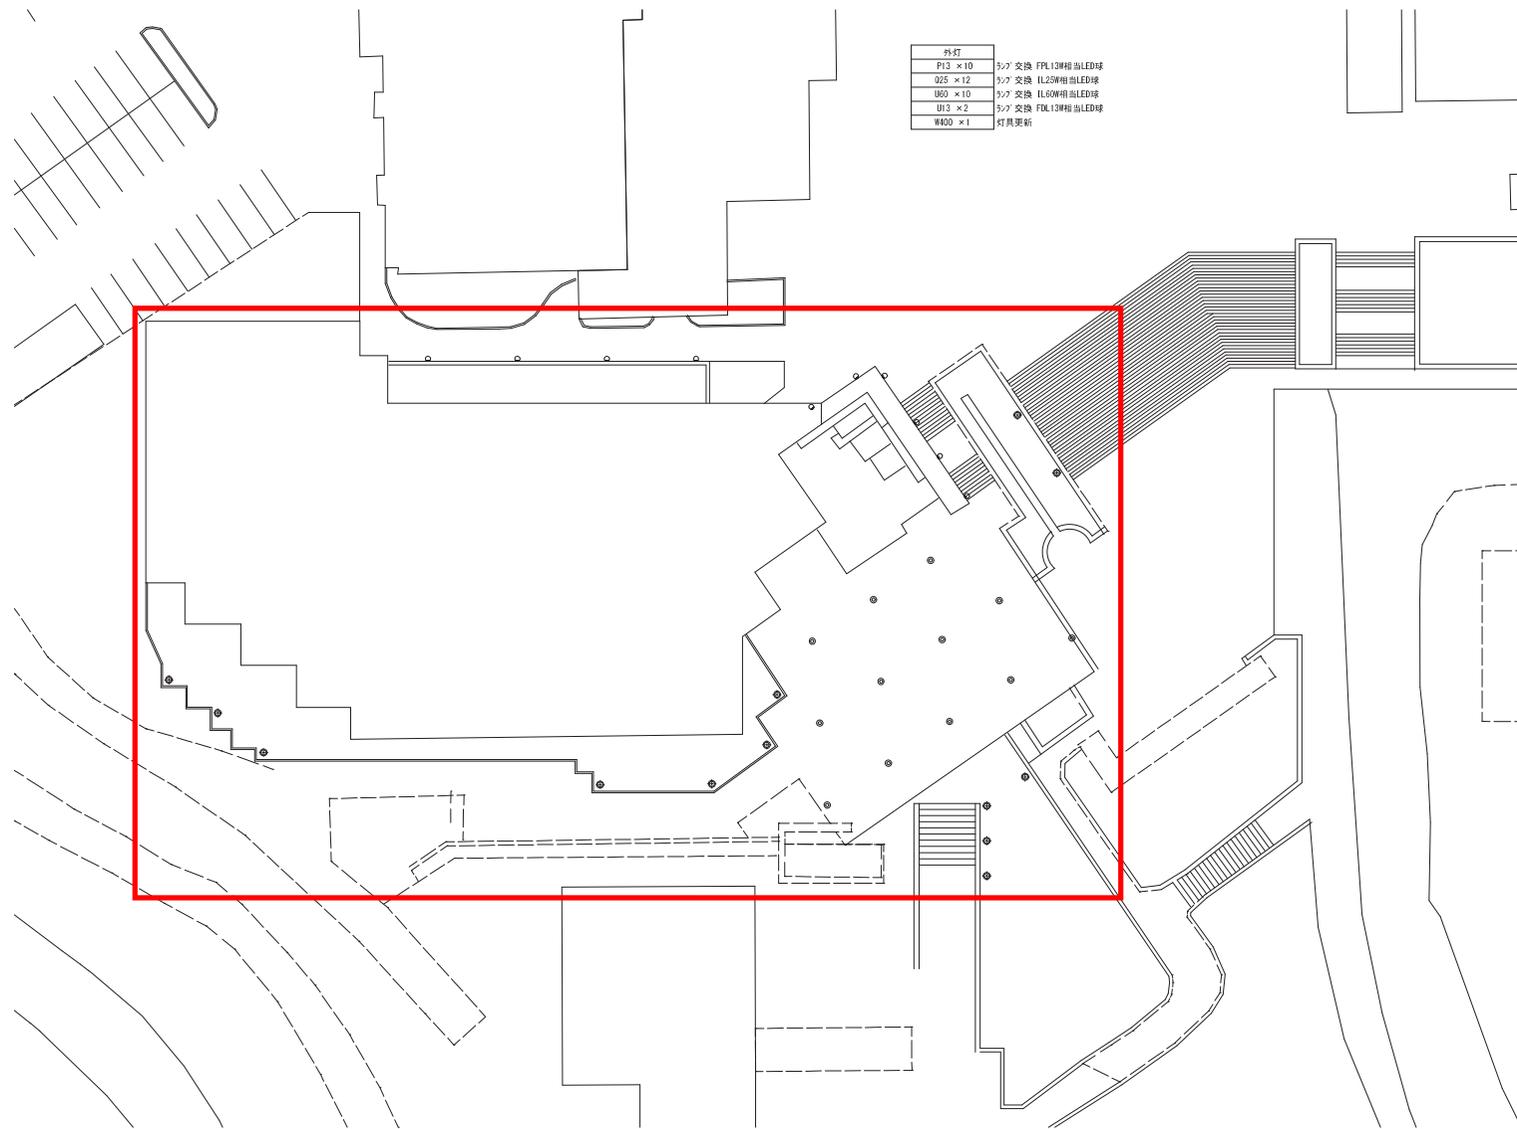

令和2年度滝野図書館照明LED更新工事 屋外

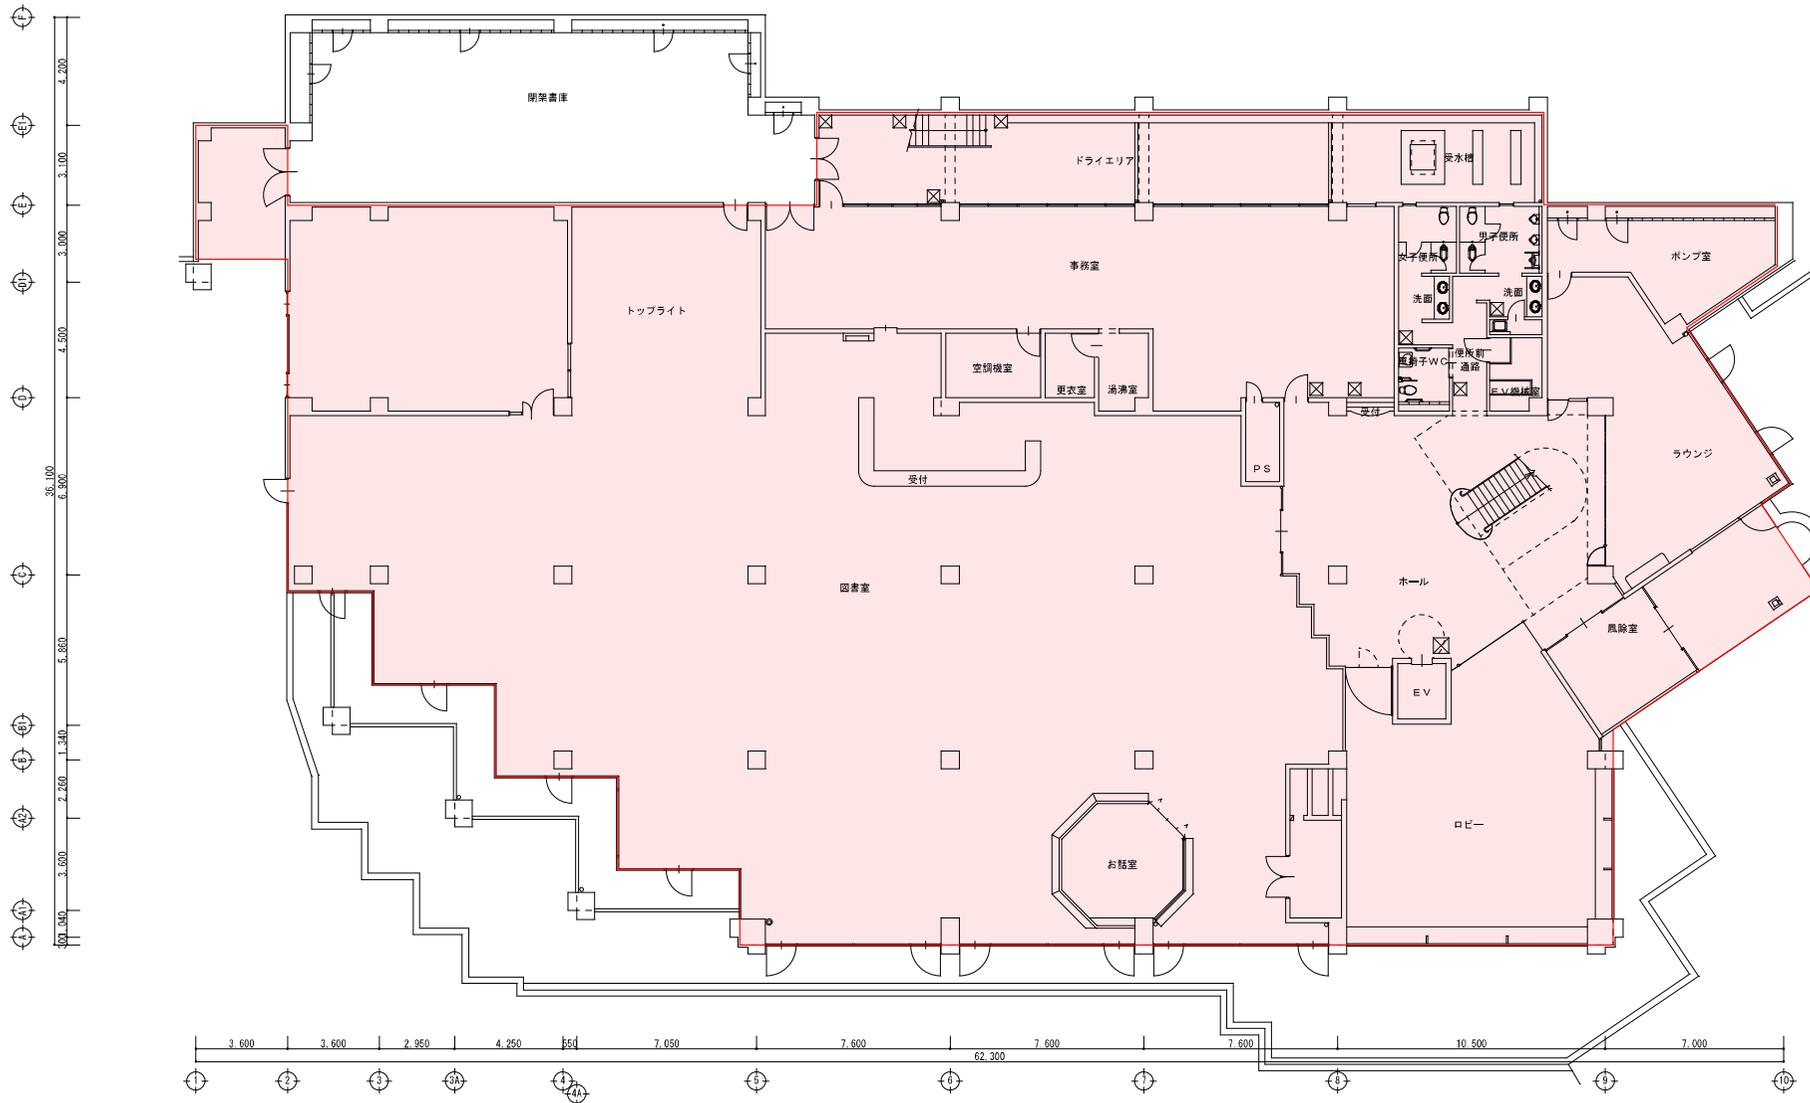

1階 平面図 S1:100

■凡例
 養生範囲等を示す



加東市教育委員会

令和2年度
滝野図書館照明LED更新工事

1階平面図

1:100

A-02

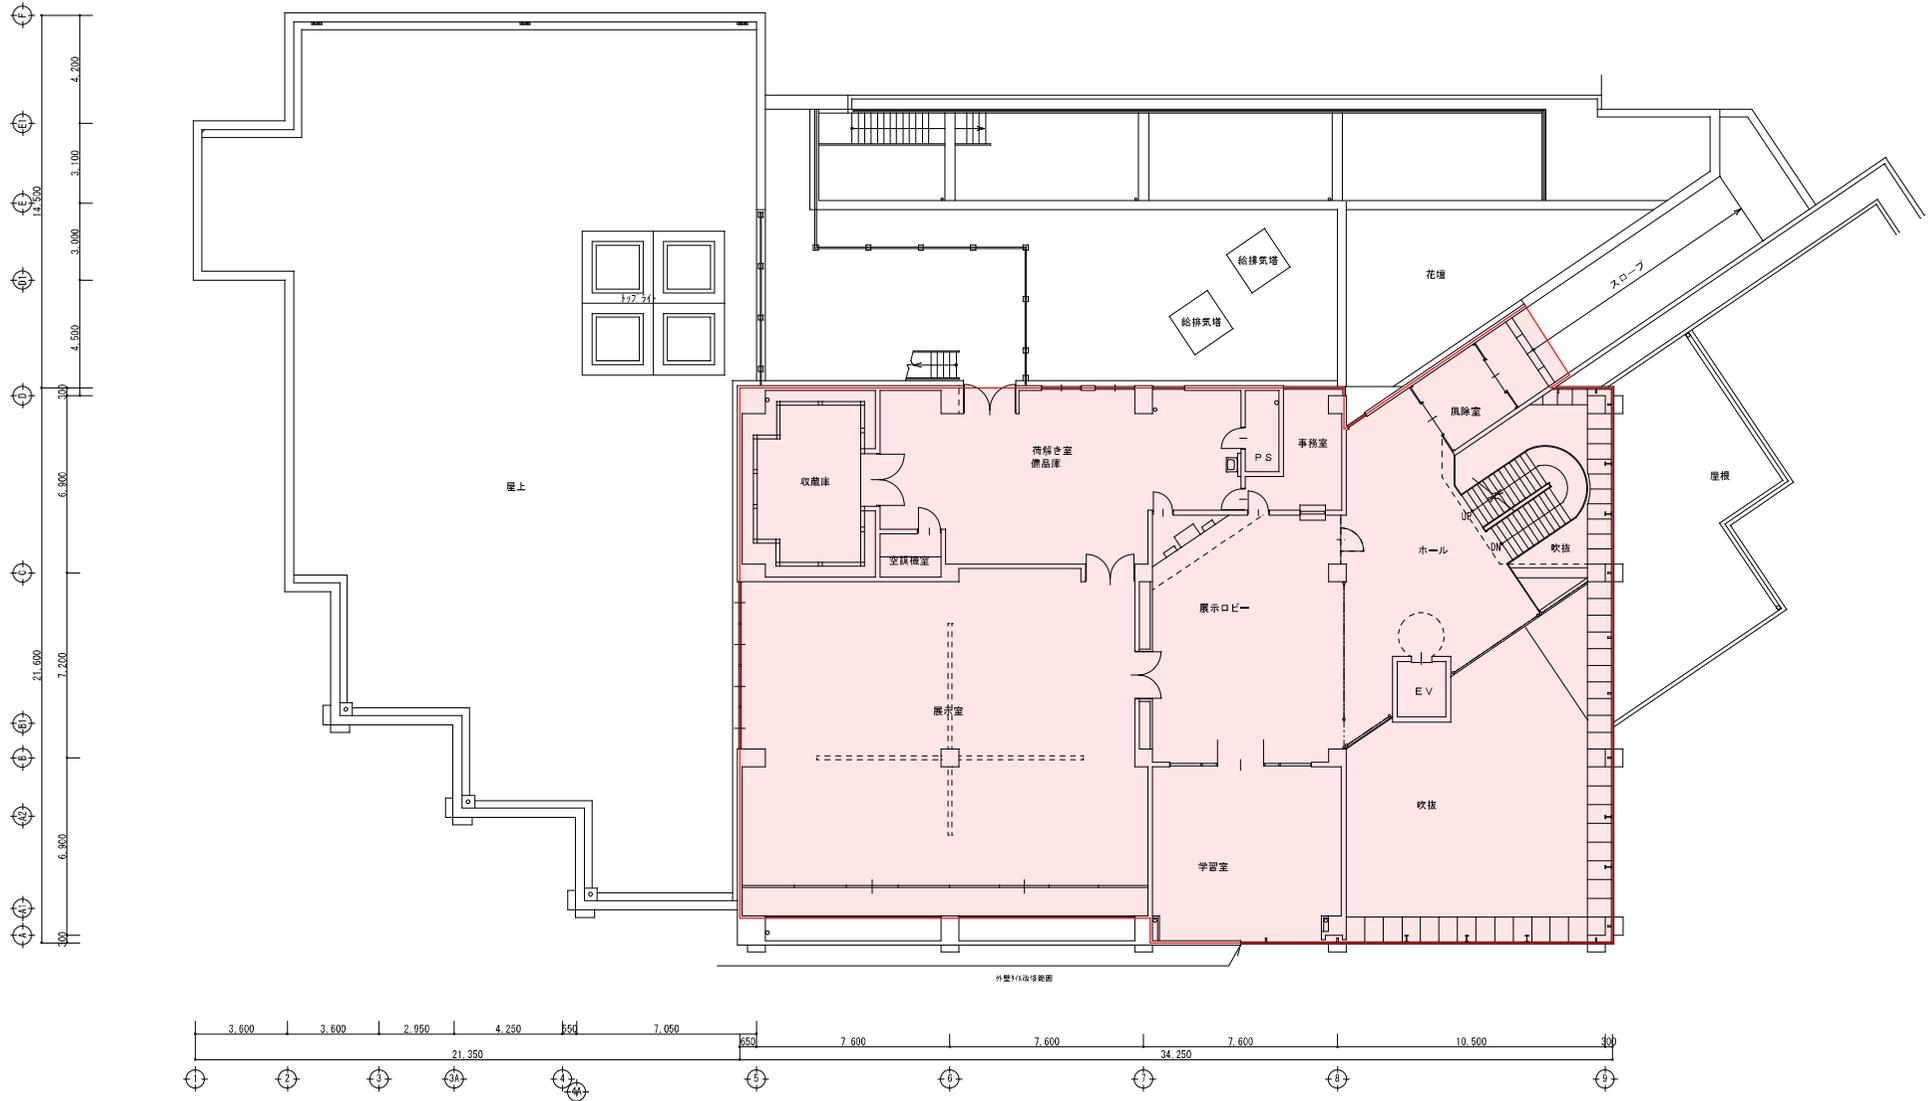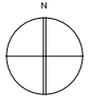


■凡例■
■ 養生範囲等を示す

2階 平面図 S1:100

令和2年度滝野図書館照明LED更新工事 2階

加東市教育委員会	令和2年度 滝野図書館照明LED更新工事	2階平面図
	SCALE 1:100	図面番号 A-04

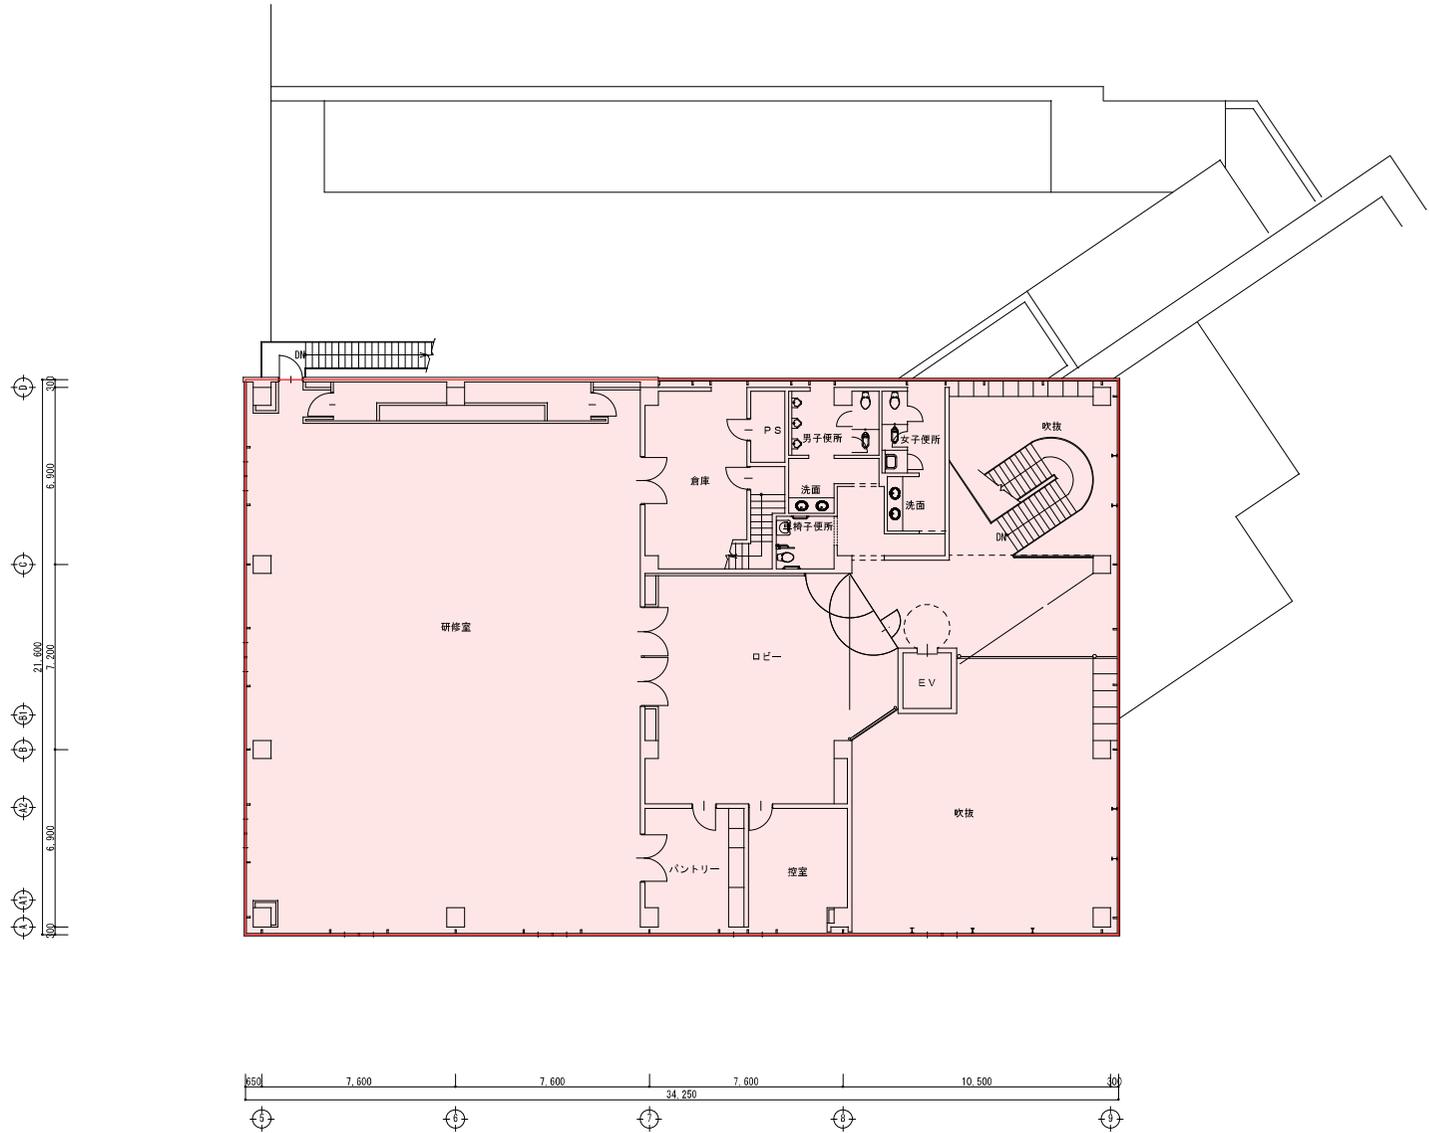


3階 平面図 S1:100

■凡例■
 ■ 養生範囲等を示す


		加東市教育委員会		令和2年度 滝野図書館照明LED更新工事		3階平面図	
				SCALE: 1:100		DRAWING NO: A-05	



操縦室

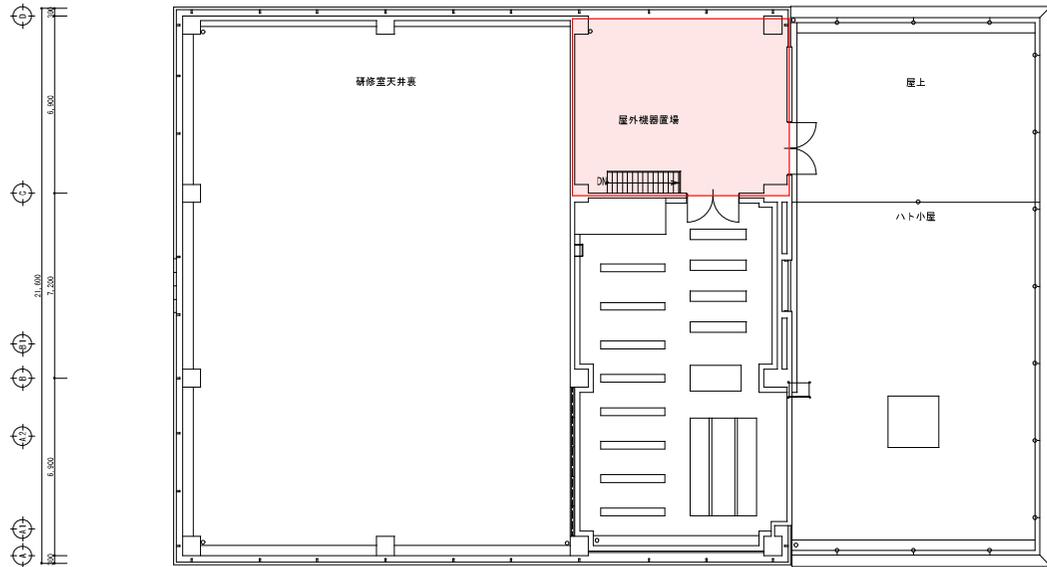

4階 平面図 S1:100

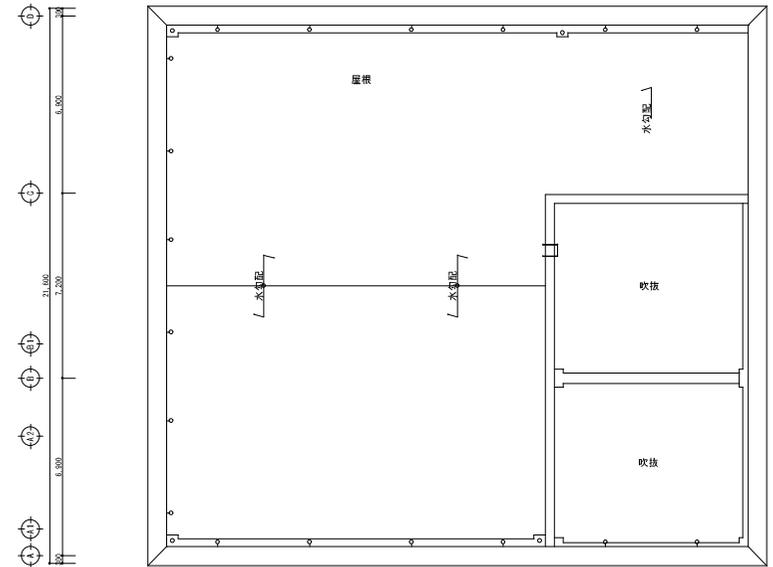

屋階 平面図 S1:100

令和2年度滝野図書館照明LED更新工事 4階

■凡例■
■ 養生範囲等を示す

令和2年度 滝野図書館照明LED更新工事	4階・R階平面図
SCALE 1:100	DATE A-06

【付属資料一覧】

- ① 図書館の利用状況
- ② くらしの中に図書館を—令和2年度 図書館年報—