

産 業 厚 生 常 任 委 員 会 資 料

平成 2 7 年 1 2 月 3 日

まち・農整備部 地域整備課

小元団地建築計画・急傾斜地法対策について


目 次

・小元団地建築計画について


位置図		P1
立面図パース		P2
配置図		P3
平面図（1階・2階）		P4～P5
立面図		P6

・小元団地急傾斜地法対策工事について

平面図		P7
標準断面図		P8
工程表		P9

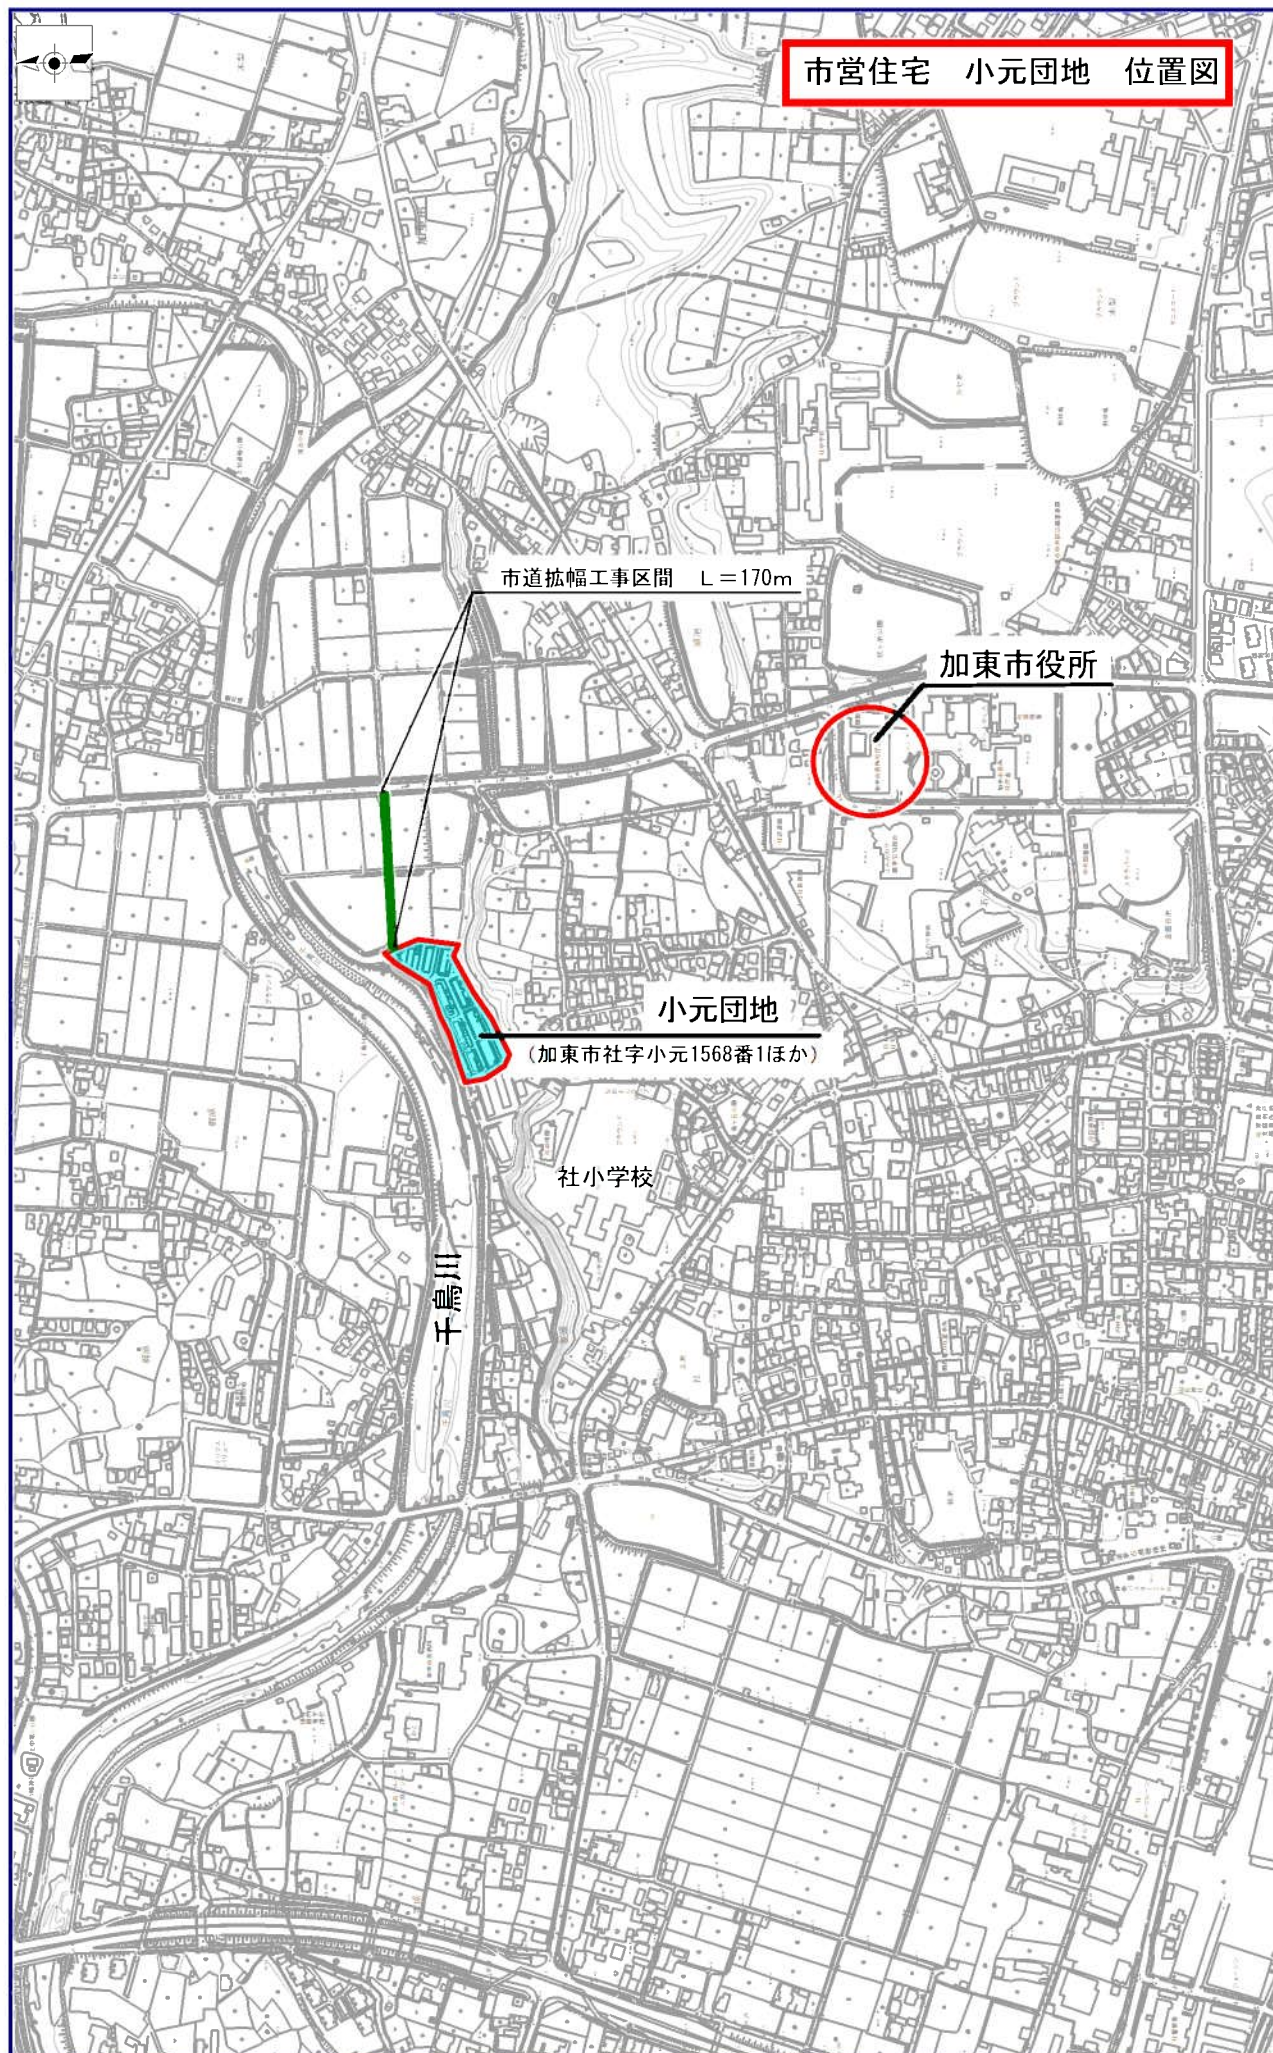



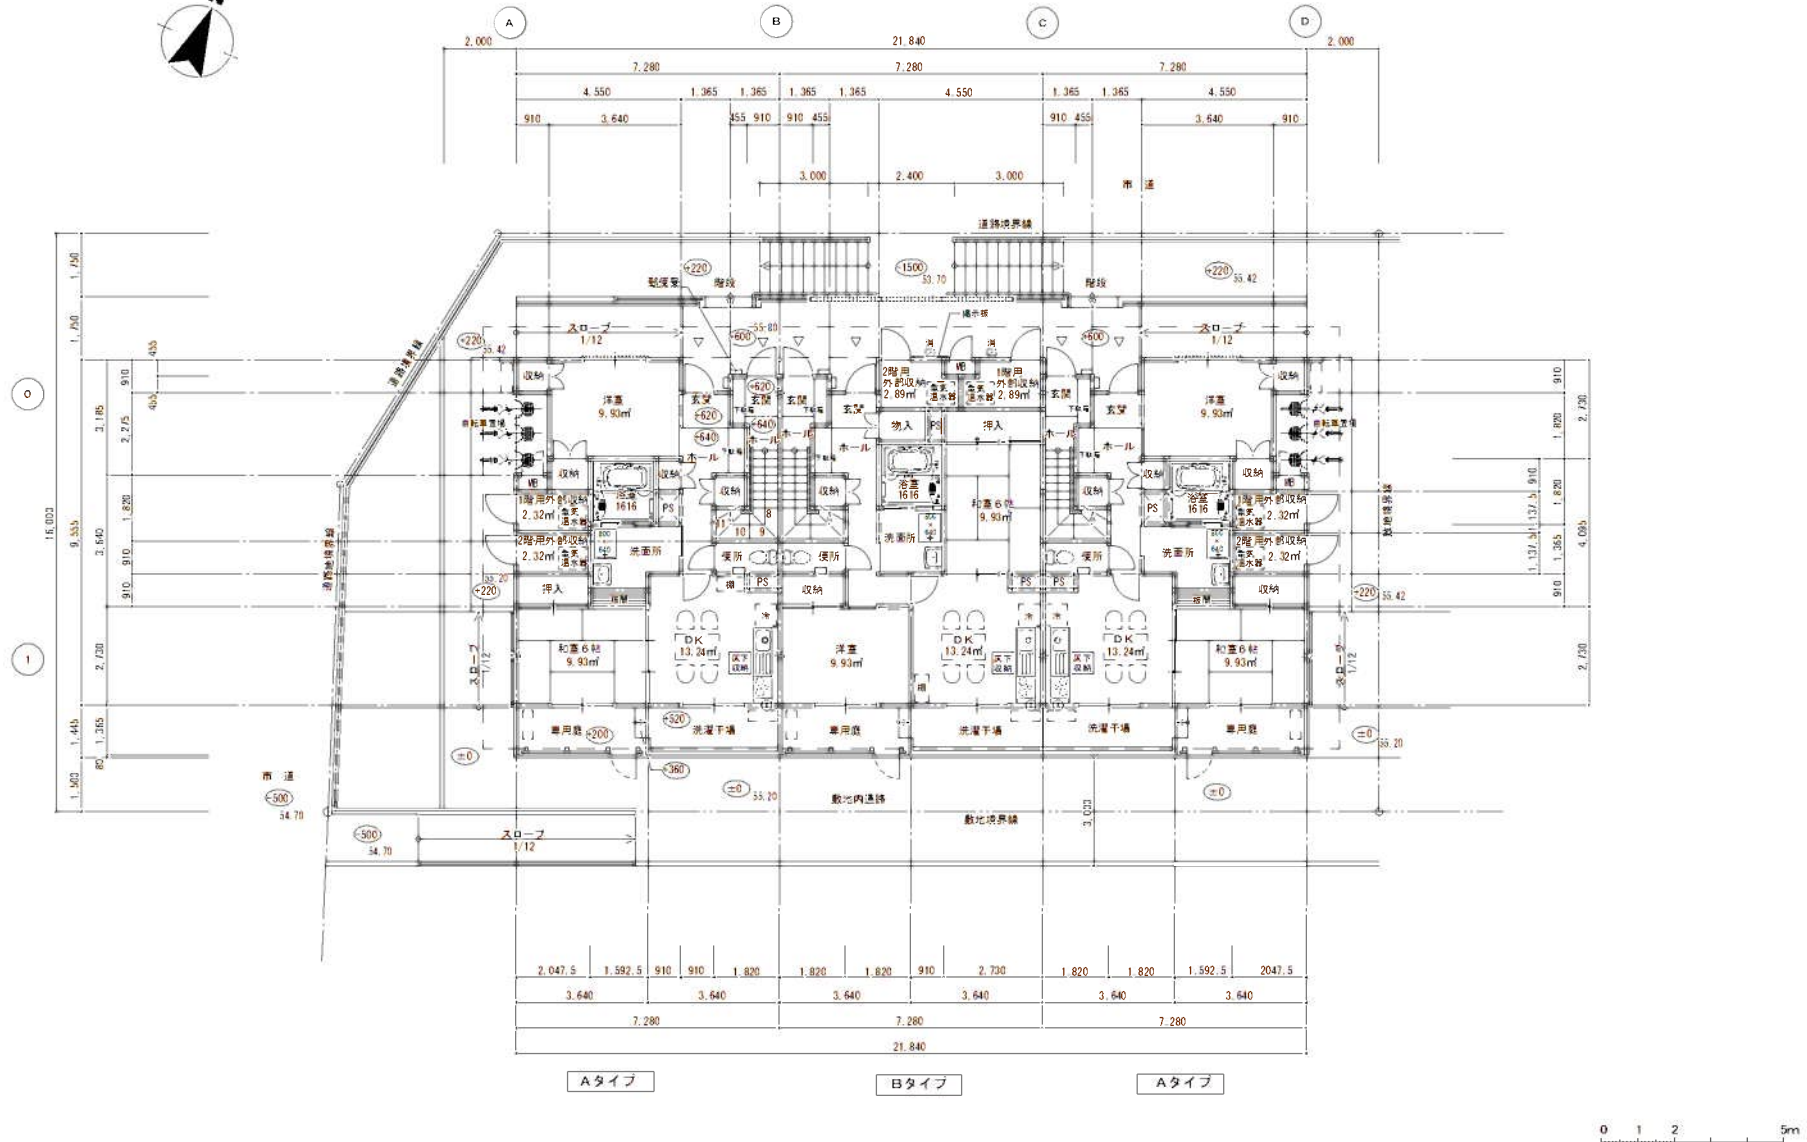

市営住宅小元園地新築

工事設計図

加東市役所


1階 平面図

2015.6

1:100


A-0

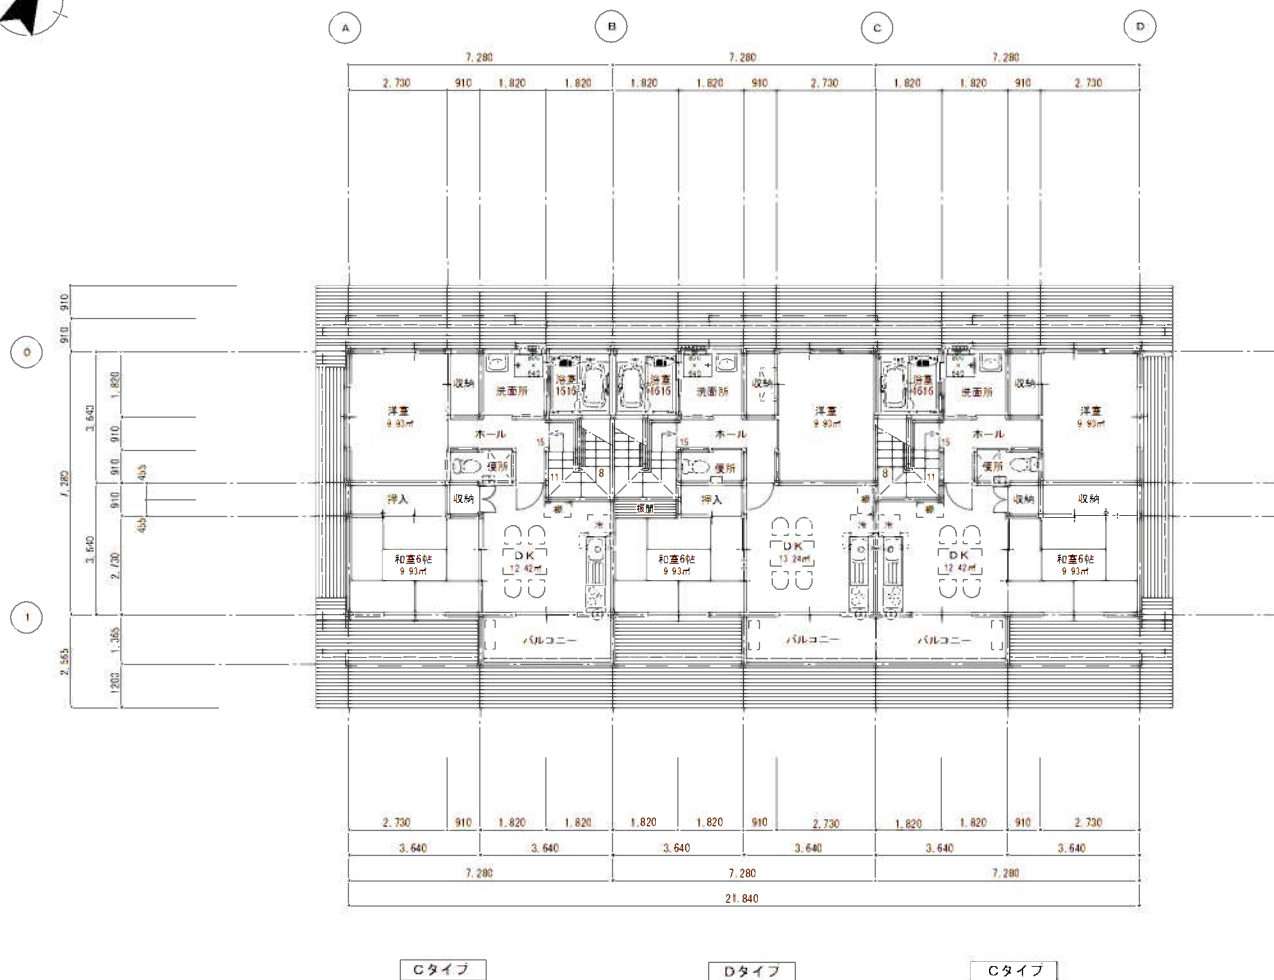

市営住宅小元団地新築

工事設計図

2階 平面図

2015.6

1:100

加東市役所


A-0



排水路(300×300) L=2.3m	排水路(300×300) L=7.0m	排水路(300×300) L=4.2m	排水路(300×300) L=24.4m	排水路(300×300) L=10.9m
排水路(300×300) L=1.6m	排水路(300×300) L=45.1m	排水路(300×300) L=4.2m	排水路(300×300) L=24.4m	排水路(300×300) L=10.9m

生木(幹・枝葉)運搬・処分 2,360×0.05=118.0m³

年度	年度	工事
平成 27 年度	平成 27 年度	小 児 団 地 集 団 地
加 東 市	加 東 市	社
年 間 計	1	7
商 尺 1:250		
加 東 市		

小元团地建替事業工程表

区分	H25年度												H26年度												H27年度												H28年度												H29年度												H30年度											
	4	5	6	7	8	9	10	11	12	1	2	3	4	5	6	7	8	9	10	11	12	1	2	3	4	5	6	7	8	9	10	11	12	1	2	3	4	5	6	7	8	9	10	11	12	1	2	3	4	5	6	7	8	9	10	11	12	1	2	3												
住宅係	
市営住宅の建設に関すること	
小元団地建替	
基本調査業務	建替基礎調査業務委託 入札～完了	
急傾斜地対策工事	ボーリング調査・実施設計積算業務 入札～完了 対策工事(入札～完了)	
住宅建替工事	1期 実施設計 2期 実施設計 3期 実施設計 建替工事 1期工事(入札～完了) 建替工事 2期工事(入札～完了) 建替工事 3期工事(入札～完了)	
法定手続き (建確・開発協議)	建築確認申請・開発許可(申請～許可)	
関連事業(市道拡幅)	市道拡幅測量・設計(入札～完了) 市道拡幅工事(入札～完了)	