



令和6年度 加東市滝野地域小中一貫校先行造成工事その1

金抜設計書

工事番号 2024038200

工事名 令和6年度 加東市滝野地域小中一貫校先行造成工事その1

施工場所 加東市下滝野747番地1（滝野地域小中一貫校建設地）ほか

[illegible]

工事費内訳

1

名 称	数 量	単 位	金 額	備 考
直接工事費				
建築工事	1	式		
機械設備工事	1	式		
計				
共通費				
共通仮設費	1	式		
現場管理費	1	式		
一般管理費等	1	式		
計				
スクラップ控除	1	式		
工事価格	1	式		
消費税等相当額	1	式		消費税率 10 %
工事費	1	式		

工事費内訳

2

[illegible]

[illegible]

[illegible][illegible]

[illegible]

建築工事 科目別内訳

[illegible]

[illegible][illegible]

建築工事 中科目別内訳

12

[illegible]

建築工事 中科目別内訳

13

[illegible]

[illegible][illegible]

機械設備工事 中科目別内訳

16

[illegible]

機械設備工事 中科目別内訳

17

[illegible]

[illegible][illegible]

[illegible][illegible]

B-1造成工事		とりこわし				
名 称	摘 要	数 量	単位	単 価	金 額	備 考
1. 田んぼハルブ	CON製 φ430×D40×H800 ハルブ蓋共 集積・積込み共	1.	か所			
2. 田んぼ境界	CON製I型 W200×H250 集積・積込み共	34.	m			
3. 田んぼ-家渡し	CON製 W1800×D320×H40 集積・積込み共	1.	か所			
3. 田んぼ-家渡し	CON製 W1100×D800×H200 集積・積込み共	1.	か所			
3. 田んぼ-家渡し	CON製 W730×D600×H40 集積・積込み共	1.	か所			
4. 既存建屋周囲石積	W150×D100×H100×2段 集積・積込み共	36.	m			
5. U字溝残骸	U字溝180×L600 集積・積込み共	6.	か所			
6. 排水溝	U字溝150 集積・積込み共	19.	m			
6. 鋼製グレーチング蓋	細目 W194×H19×L995 集積・積込み共	4.	か所			
6. 鋼製グレーチング蓋	普通目 W194×H19×L995 集積・積込み共	10.	か所			
7. 切土	H300 集積・積込み共	1,019.	m ²			
8. 住宅跡基礎撤去	布基礎 有筋 捨てコン、束石7か所含む 集積・積込み別途	225.	m ²			
8. 住宅跡基礎撤去	集積・積込み	73.1	m ³			
8. 住宅跡基礎 (倉庫部分)撤去	土間コンクリート叩き 厚60mm 無筋 捨てコン 厚50mm 敷砂利 厚60mm 集積・積込み共	2.8	m ²			

[illegible]

[illegible][illegible]

[illegible][illegible]

[illegible][illegible]

[illegible][illegible]

B1工区		とりこわし				
名 称	摘 要	数 量	単位	単 価	金 額	備 考
水道メーター取り外し	13A	1.	個			
水道メーターBOX撤去	13A	1.	個			
配管切断 (樹脂管類) ・手間のみ	配管切断 15A 保温無	1.	か所			
配管切断 (樹脂管類) ・手間のみ	配管切断 150A 保温無	1.	か所			
舗装面撤去		6.	m ²			
舗装面復旧		6.	m ²			
排水桝撤去	150φ x450H	6.	個			
排水桝撤去	200φ x450H	1.	個			
排水桝撤去	ため桝300x300x450H	1.	個			
配管撤去		1	式			別紙 00-0003
土工事		1	式			別紙 00-0004
計						

[illegible]

[illegible][illegible]

[illegible][illegible]

機械設備工事 細目別内訳

38

[illegible]

機械設備工事 細目別内訳

39

[illegible]

[illegible][illegible]

B1工区		とりこわし				
名 称	摘 要	数 量	単位	単 価	金 額	備 考
配管撤去		1	式			別紙 00-0003
樹脂管撤去	13A 土中	52.	m			
樹脂管撤去	50A 土中	3.	m			
樹脂管撤去	75A 土中	5.	m			
樹脂管撤去	100A 土中	33.	m			
樹脂管撤去	150A 土中	2.	m			
計						
土工事		1	式			別紙 00-0004
根切り(機械)	バックホウ 0.13m3 排出ガス対策型 油圧式クローラ型	15.	m3			
埋戻し	機 械 バックホウ 0.13m3 排出ガス対策型 油圧式クローラ型	15.	m3			
計						

[illegible]

機械設備工事 別紙明細

44

[illegible]

機械設備工事 別紙明細

45

[illegible]

[illegible]

スクラップ控除 明細

[illegible]

仕 様 書

1. 工事名等

工 事 名 令和 6 年度 加東市滝野地域小中一貫校先行造成工事その 1
工 事 場 所 加東市下滝野 7 4 7 番地 1（滝野地域小中一貫校建設地）ほか
工 期 契約締結日の翌日から令和 6 年 12 月 25 日まで

2. 工事概要

本工事は「加東市滝野地域小中一貫校」を建設するための先行工事とし、建設地内の造成を行うものである。

3. 契約不適合責任期間

工事一般 2 年（加東市へ引き渡した日より）

※設備機器や備品等、保証書により保証期間が 1 年とあるものは 1 年とする。

但し、その契約不適合が請負人の故意又は、重大な過失によって生じたものであるとき、契約不適合に関する受注者の責任については、民法の定めるところによる。

4. 契約.

工事契約は、加東市工事請負契約約款による。

5. 設計変更

設計変更を生じた時は、変更の指示書に基づき、市監督員と打ち合わせの上、変更工事に着手すること。

その場合は、各工事共契約時の設計単価・経費率により、設計金額に落札率を乗じて請負金額の増減を行う。

現場の納まり・取合いなどの関係で軽微な変更をする場合も、市監督員の指示による。なお軽微な変更においては、請負金額の増減はしない。

6. 建築工事仕様書

（１）優先順位（設備工事も同様とする。）

- | | | | |
|--------|---------|--------|------|
| ①質疑応答書 | ②現場説明事項 | ③特記仕様書 | ④設計書 |
| ⑤設計図 | ⑥共通仕様書 | | |

（２）この工事の仕様については、この特記仕様書、並びに一般仕様書にない事項は全て（社）公共建築協会「建築工事標準仕様書（最新版）」を適用する。

7. 現場施工要領

(1) 工事着手前

- ① 本工事（仮設工事含む）の着手前に（必要であれば工事中も随時）、近隣住民に対し工事内容・工程・その他必要と思われる事項をチラシ配布等で十分に周知し、近隣トラブルの防止に努めること。
- ② 本工事に必要な水や電力等の仮設は請負者側にて準備すること。
- ③ 現場事務所及び資材置き場、作業員駐車場等は、本工事敷地内に設置する。設置場所については市監督員と協議すること。
- ④ 着手前には以下の書類を市監督員へ提出すること。
 - ・現場代理人、主任技術者届 ・工程表 ・コリンズ登録
 - ・施工計画書（仮設・安全・施工体系図関係、再生資源利用計画書、産業廃棄物処理関係書類共） ・工事用材料使用届 ・下請業者選定届
 - ・その他必要なもの
- ⑤ 本工事敷地周辺には以下の公共施設があるため、それぞれの施設運営に支障のないよう十分に留意すること。

【加東市立滝野中学校】

- ・平日だけではなく土日祝日も部活動等で教職員・生徒の出入りがあるため、工事車両の動線に注意すること。
- ・工事車両の搬入出は、生徒の登校時間 7 時～8 時、下校時間 16 時以降の時間を外して調整すること。
- ・市監督員及び学校関係者と協議の上、試験期間等は大きな音の出る作業（重機作業等）は制限することがある。

【さんあいセンター】

- ・昼夜問わず利用者の出入りがあるため、工事車両の動線に注意すること。
- ⑥ 工事中は周辺住民に対し防塵対策・騒音対策（清掃・散水・養生等）を十分に行うこと。

(2) 工事管理

① 工事写真・完成写真

「工事前・工事中・工事後」の写真は必ず施工箇所全てにおいて撮影しておくこと。特に工事前写真は、施工後撮影することは不可能である為、施工箇所全ての事前写真を撮影できているか入念に確認すること。着工前に工事監理者及び市監督員に工事前写真を提出し、チェックを受けること。

② 各種検査

各検査は、適宜時期をはずさぬよう市監督員と事前に打合せの上、日時を決定し、検査を受けること。また完了検査前に施工業者による自主検査、及び工事監理者によ

る監理者検査を行い報告書を提出すること。

完了検査は「現場検査」及び「竣工書類検査」を行う。完了検査までに、市監督員が指示する竣工書類をそろえ、工事監理者に提出し確認印をもらうこと。完了検査時に、工事監理者の確認印が押印された竣工書類一式を提出すること。

③ 工程会議

定期的な工程会議は1週間～2週間に1回開催する。現場の進行状況に併せ、臨時の工程会議を開催することもある。その際、現場代理人及び関係者は必ず会議に出席すること。また現場において、工程・施工上打合せ等の必要な時は、その前日までに連絡し立会を求めること。

工程会議・各打合せの記録は、受注者が議事録を作成の上、工事監理者に提出し確認印をもらうこと。完了検査時に、竣工書類として一式提出すること。

④ 告知義務

設計図書に従って施工した場合、後日契約不適合の発生を予期したる時は、市監督員に文書にて報告しなければならない。

⑤ 災害対策

災害を予期したる場合は、すみやかに対策を講ずること。また、万一災害を受けた場合は、調査報告並びに復旧対策書を提出すること。

⑥ 材料機器承諾願い

使用資材の仕様届及び必要に応じ見本を提出すること。

承諾願いを事前に提出し、設計書に記載されている内容の同等品以上であることの確認を受け、市監督員の承諾を得ること。

缶等の材料の使用前・使用後の数量がわかる書類を提出すること。（納品書・写真等で数量がわかるようにすること）

⑦ シンナー等有機溶剤の保管管理

トルエン、酢酸エチル又はメタノールを含有するシンナー、接着剤、塗料及びシーリング材の保管は盗難防止に留意し、厳重に保管すること。

なお、盗難にあった場合は直ちに市監督員に届出ること。

⑧ ホルムアルデヒド放散量について

J I S 等により放散量の区分規定がある材料（下地の材料共）を使用する場合は、F ☆☆☆☆を使用すること。

⑨ 産業廃棄物の処理

建設廃材等の産業廃棄物が発生する時は、「廃棄物の処理及び清掃に関する法律」（昭和45年法律第137号）に基づき、適正に処理すること。

また建設廃棄物処理委託契約書及びマニフェスト票（A票及びD票、またはA票及びE票）の写し、処分した廃棄物の種類・廃棄量がわかるものを提出すること。

再生資源化等をする施設等の名称及び所在地

品 目	施設の名称	運搬距離	所 在 地	受入等諸条件	その他
発生土	(株) クレール	5.6km	加西市馬渡谷 421-1		
Co 無筋がれき	(株) 西畑土建	9.8km	小野市舟木町 875-132		
As 殻	福田道路 (株) トウレキ合材工場	9.9km	小野市菅田町 739-154		
廃プラスチック	(株) 姫路環境開発	37.7km	姫路市飾磨区 中島宝来 3067-17		

上記搬出先は、積算条件を明示しているものであり、受入施設を指定するものではない。請負者は県登録施設から搬出先施設を選定し、仕様書に基づき施工計画書に含め、市監督員へ提出すること。

運搬距離については、工事場所から各搬出先までの距離としている。なお、請負者の選定した施設が、積算条件と異なる場合においても設計変更は行わない。

上記に記載のない発生材及び建設副産物については、積算条件の明示を行わない。請負者において受入施設の選定を行うこと。

【留意事項】

- ① 安全確保に万全を期し工事を施工すること。現場での作業は、午前 9 時から午後 5 時までとする。ただし、やむを得ない事情で工事をする時は、市監督員の承諾を得ること。
- ② 現場の監督員及び作業員は、作業中において必ず名札を着用すること。

8. 交通安全対策


- ① 工事中は、周辺住民・施設利用者及び一般車両を優先し、通行に注意すること。
- ② 必要に応じて、現場周辺に工事、安全対策の表示及び誘導看板を設置すること。
- ③ 監督員、作業員の車両及び工事用車両については、指定の位置に駐車し、無断で付近の道路や空き地に駐車しないよう注意すること。

9. その他

この工事は、加東市工事等の契約に係る労働環境の適正化に関する条例（平成 27 年条例第 26 号）に該当する。

令和6年度 加東市滝野地域小中一貫校先行造成工事その 1

図面番号	図 面 名 称
K001	工区図
K002	解体特記仕様書 その 1
K003	解体特記仕様書 その 2
K004	現況配置図・解体完成時配置図
K005	解体撤去概要図エリアB-1
K006	解体撤去詳細図エリアB-1
K007	解体撤去概要図エリアB-2
K008	解体撤去概要図エリアB-3
K009	仮設計画図
K010	外構平面図
K011	給排水設備撤去概要図
K012	給水設備撤去詳細図
K013	排水設備撤去詳細図

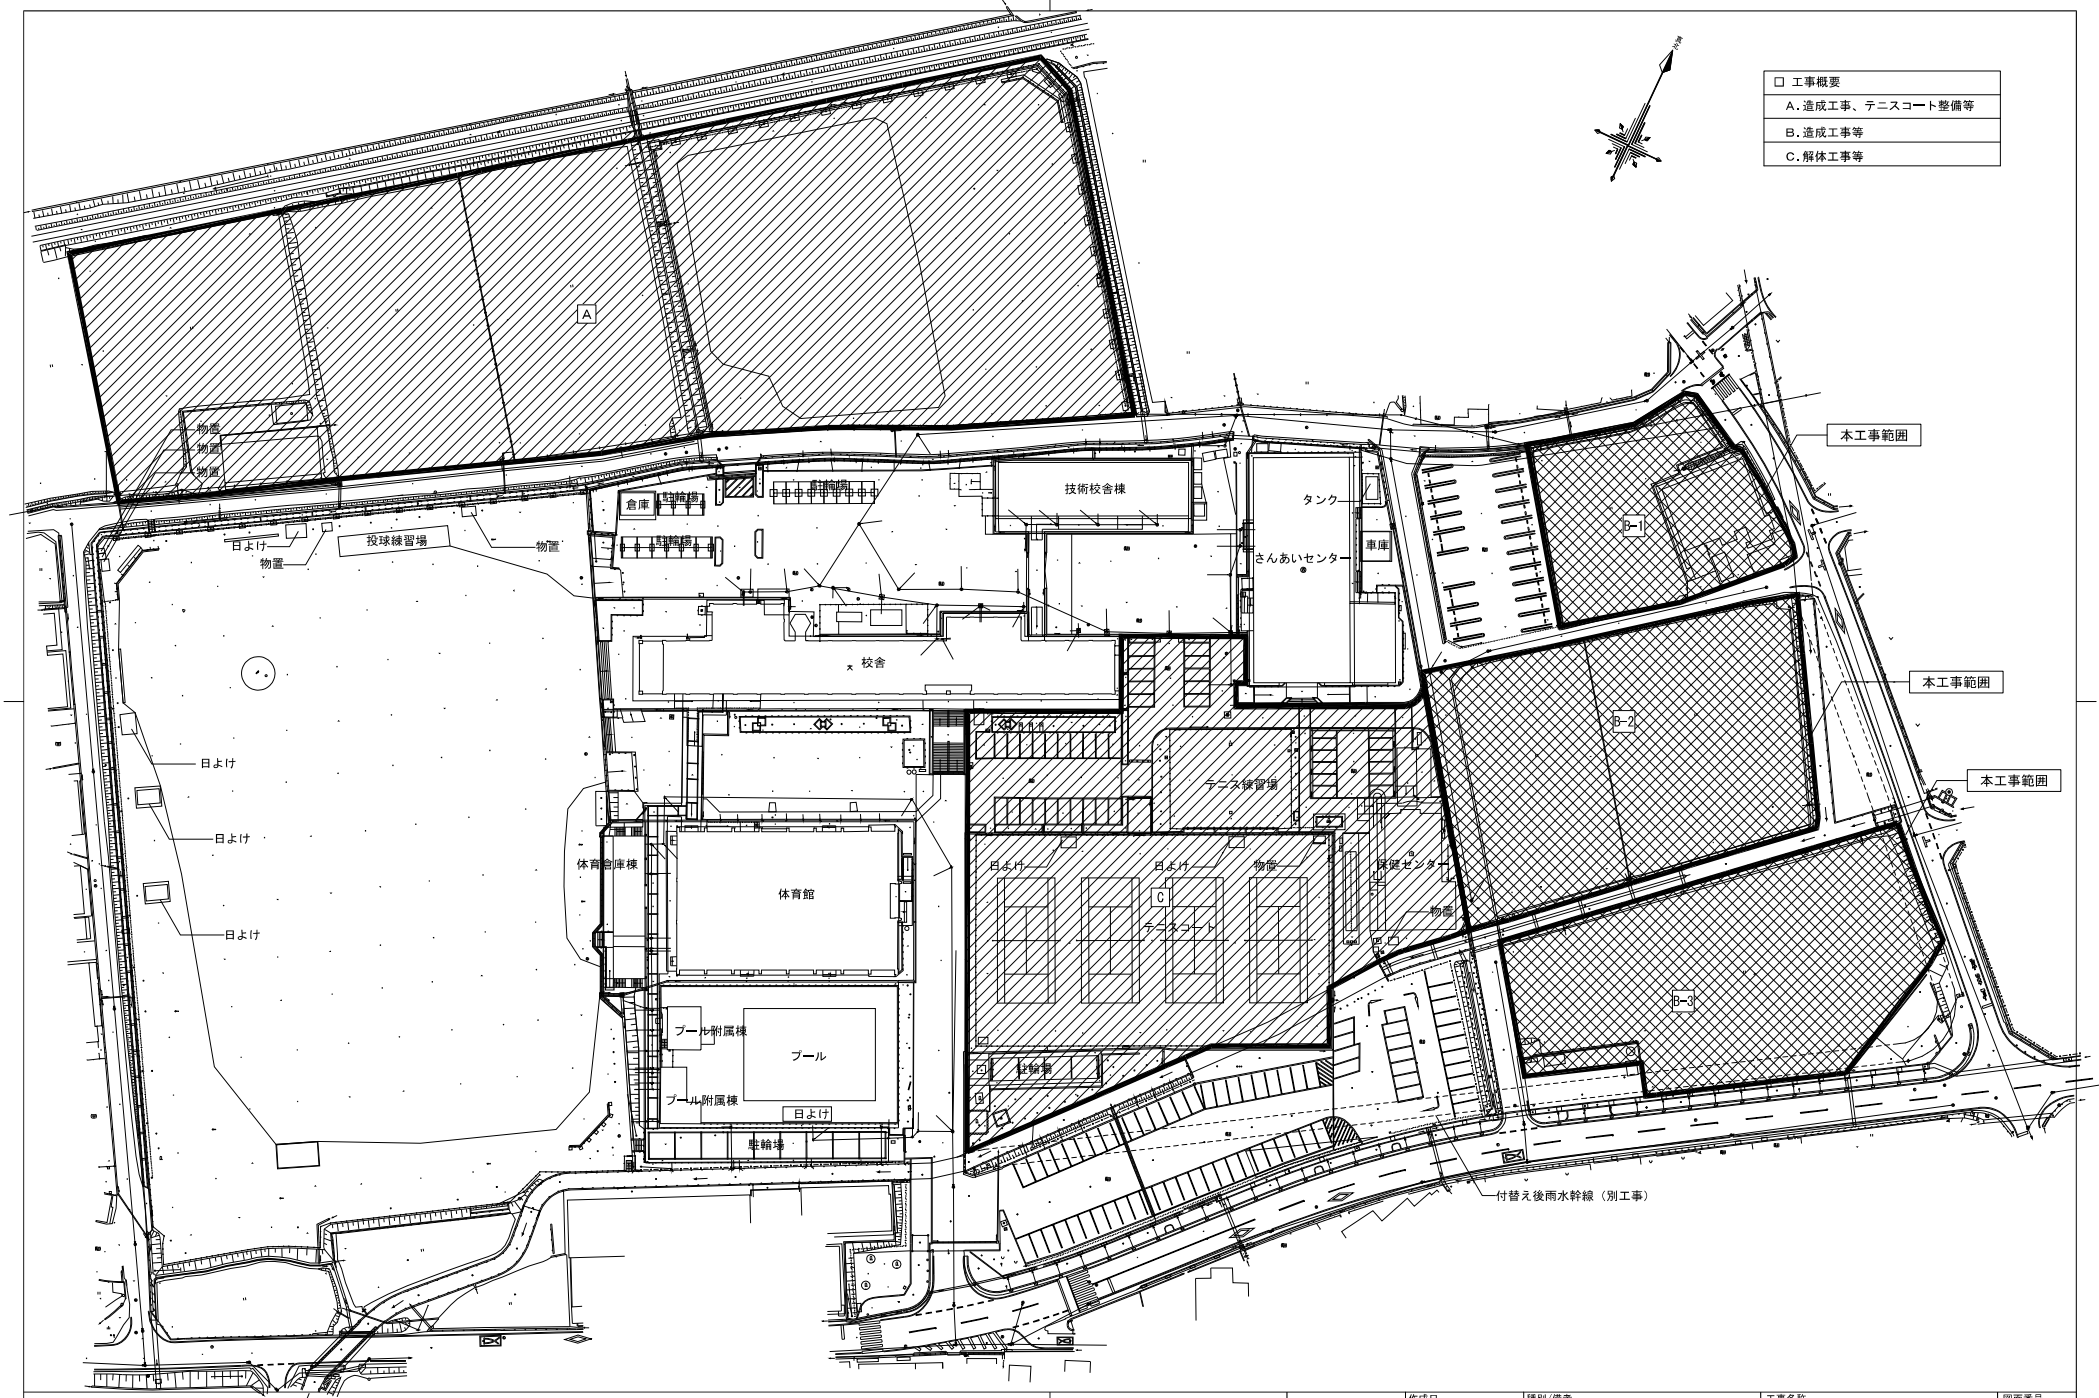

☐ 工事概要
A. 造成工事、テニスコート整備等
B. 造成工事等
C. 解体工事等

		作成日 2024.03	種別/備考	工事名称 令和6年度 加東市地野地域小中一貫校先行造成工事その1 図面名称 工区図	図面番号 K001
			担当	縮尺 A1: 1/500 A3: 1/1000	






現況配置図

解体完成時配置図

		作成日		種別/備考		工事名称		図面番号
		2024.03				令和6年度 加東市地野地域小中一貫校先行造成工事その1		
				担 当		図面名称		
						現況配置図・解体完成時配置図		K004
						縮尺 A1: 1/400 A3: 1/800		

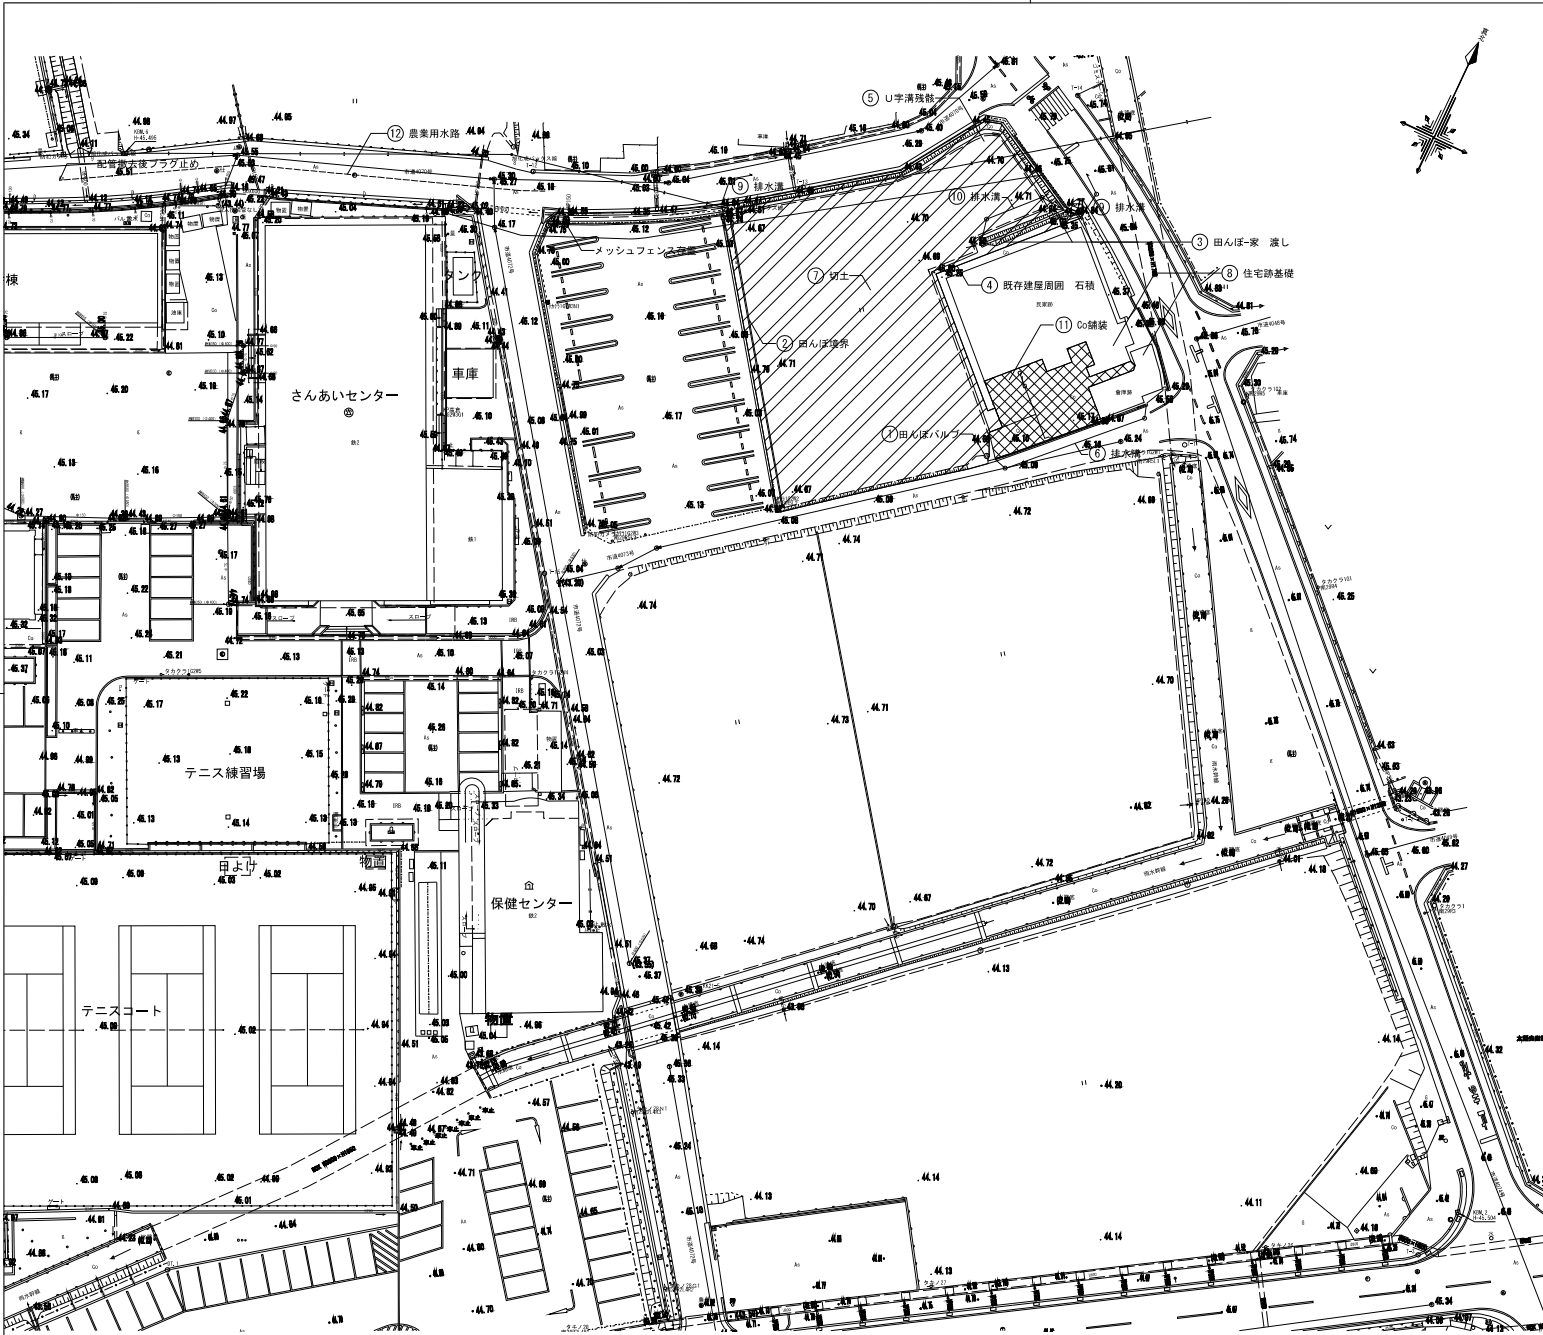


- 撤去建築物等・・・数量は参考値とする。
- ① 田んぼバルブ：CON製φ430×D40×H800 ……1基（バルブ蓋共）
 - ② 田んぼ境界：CON製I型W200×H250 ……34.0m
 - ③ 田んぼ家渡し：CON製W1,800×D320×H40 ……1基
CON製W1,100×D800×H200 ……1基
CON製W730×D600×H40 ……1基
 - ④ 既存建物周囲石積：W150×D100×H100×2段 ……36.0m
 - ⑤ U字溝残骸：U字溝180×L600 ……6基
 - ⑥ 排水溝：U字溝150 ……19.0m
- 鋼製グレーチング蓋幅目W194×H19×L995×4基、鋼製グレーチング蓋普通目W194×H19×L995×10基
- ⑦ 切土：H300  ……1,019.0m²
 - ⑧ 住宅跡基礎（K006参照）
 - ⑨ 排水溝：U字溝300 ……48.5m
 - ⑩ 排水溝：U字溝240 ……10.3m
 - ⑪ Co舗装：コンクリート版150mm、路盤150mm  ……109.0m²
 - ⑫ 農業用水路（地中埋設配管φL=600）給水管 ……VPφ200延べ=56.0m


- 参考写真
- ③ 田んぼ家渡し：CON製W1,800×D320×H40



田んぼ家渡し：CON製W1,100×D800×H200、CON製W730×D600×H40




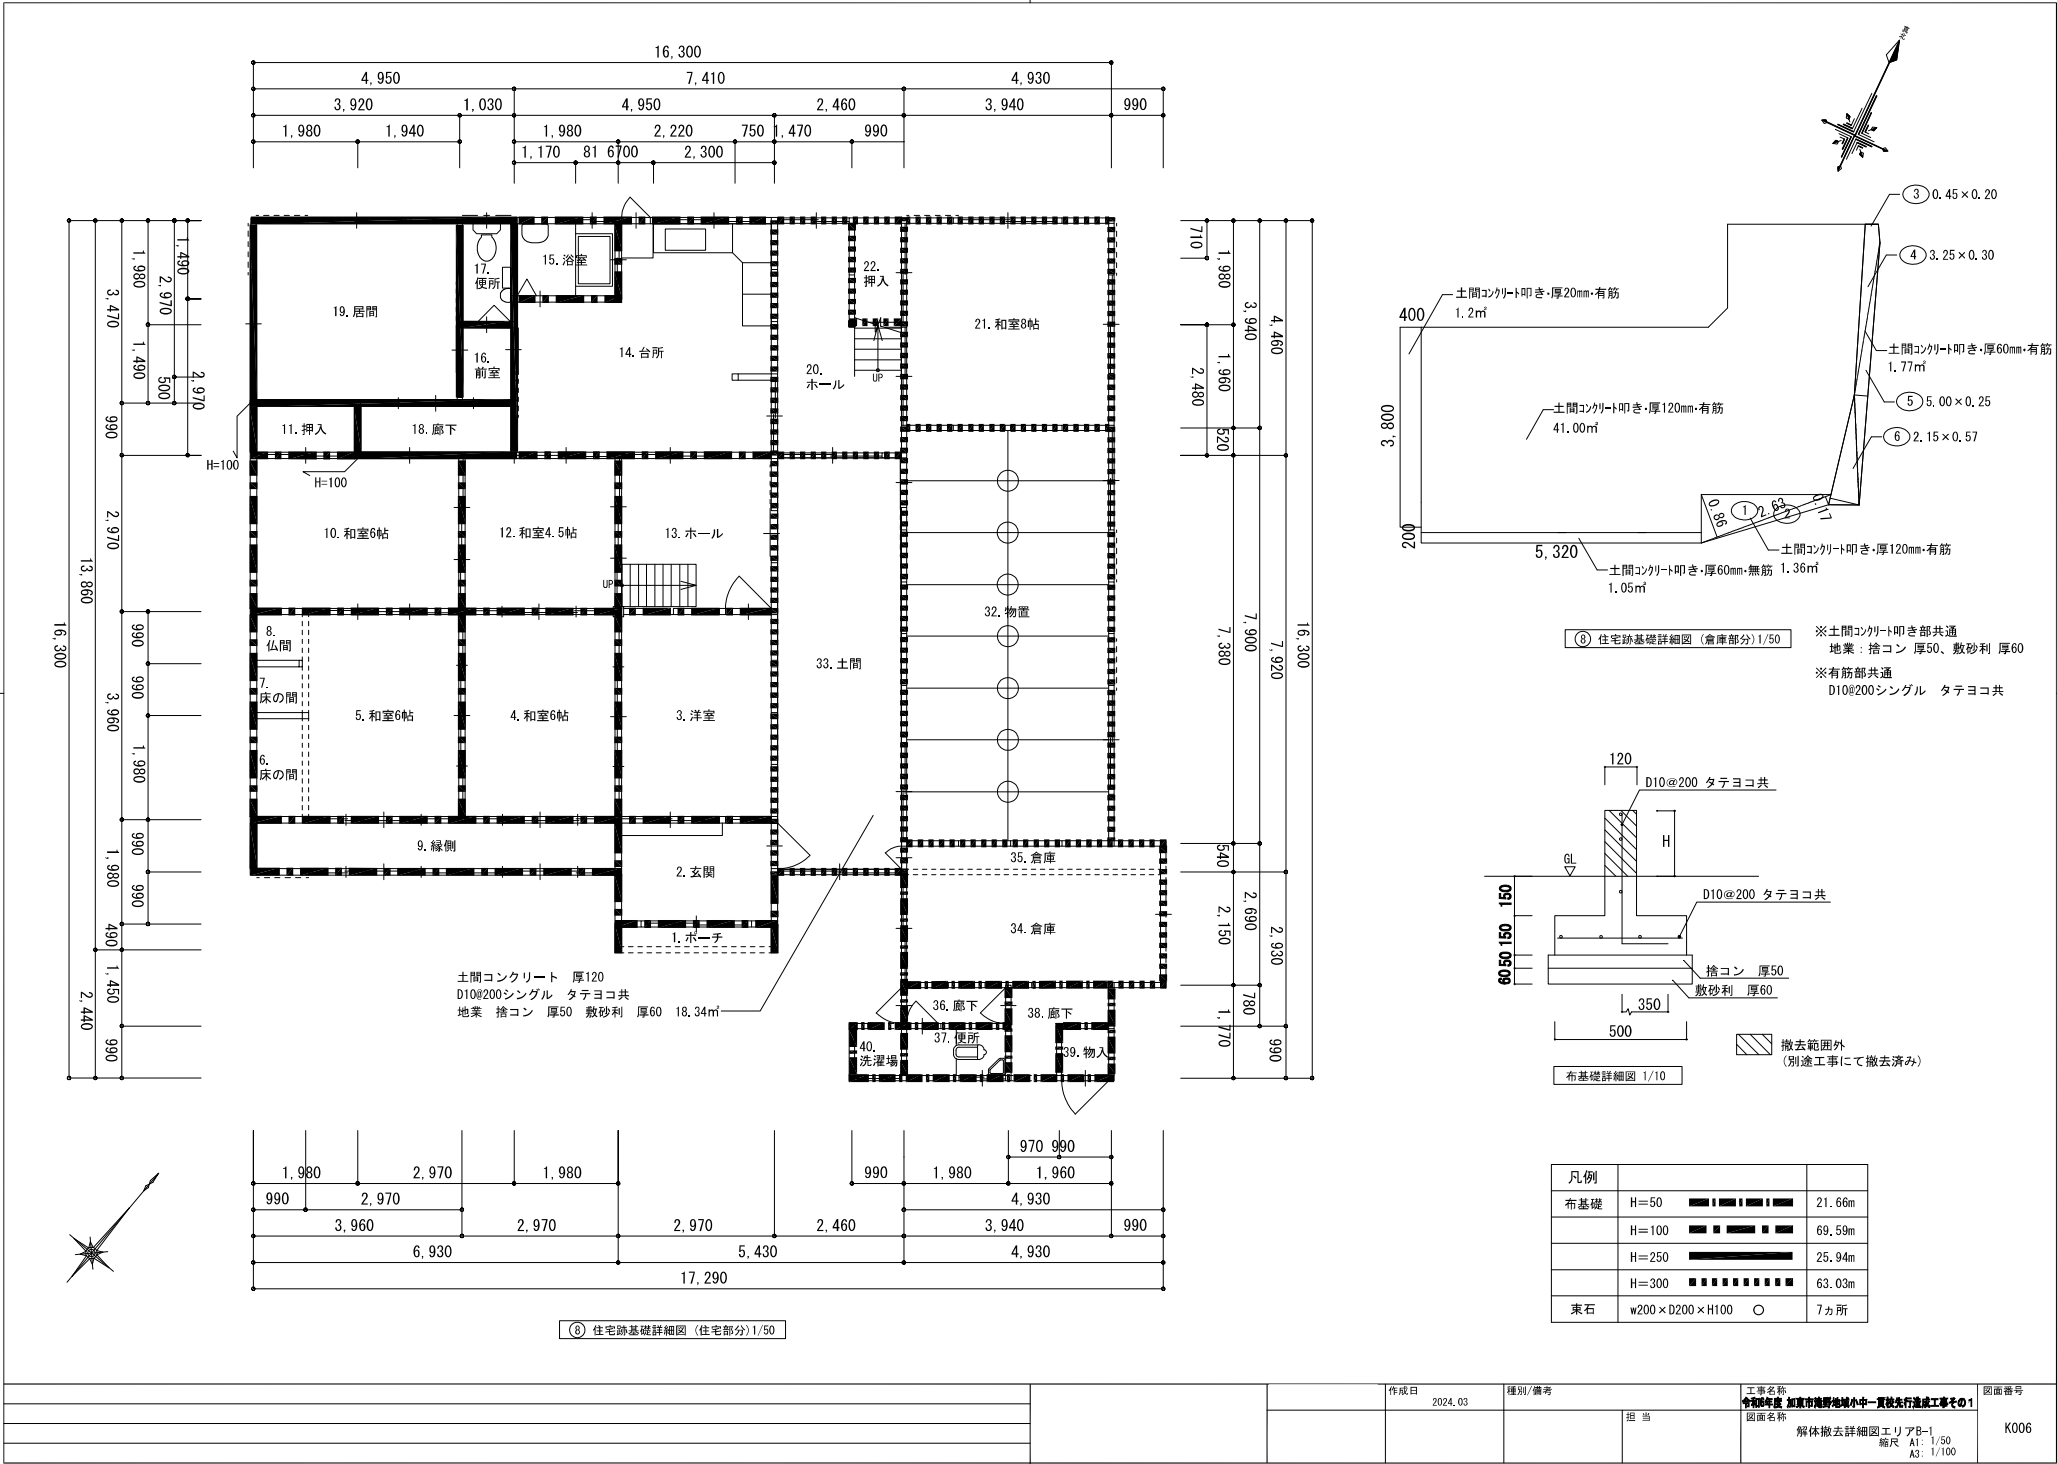

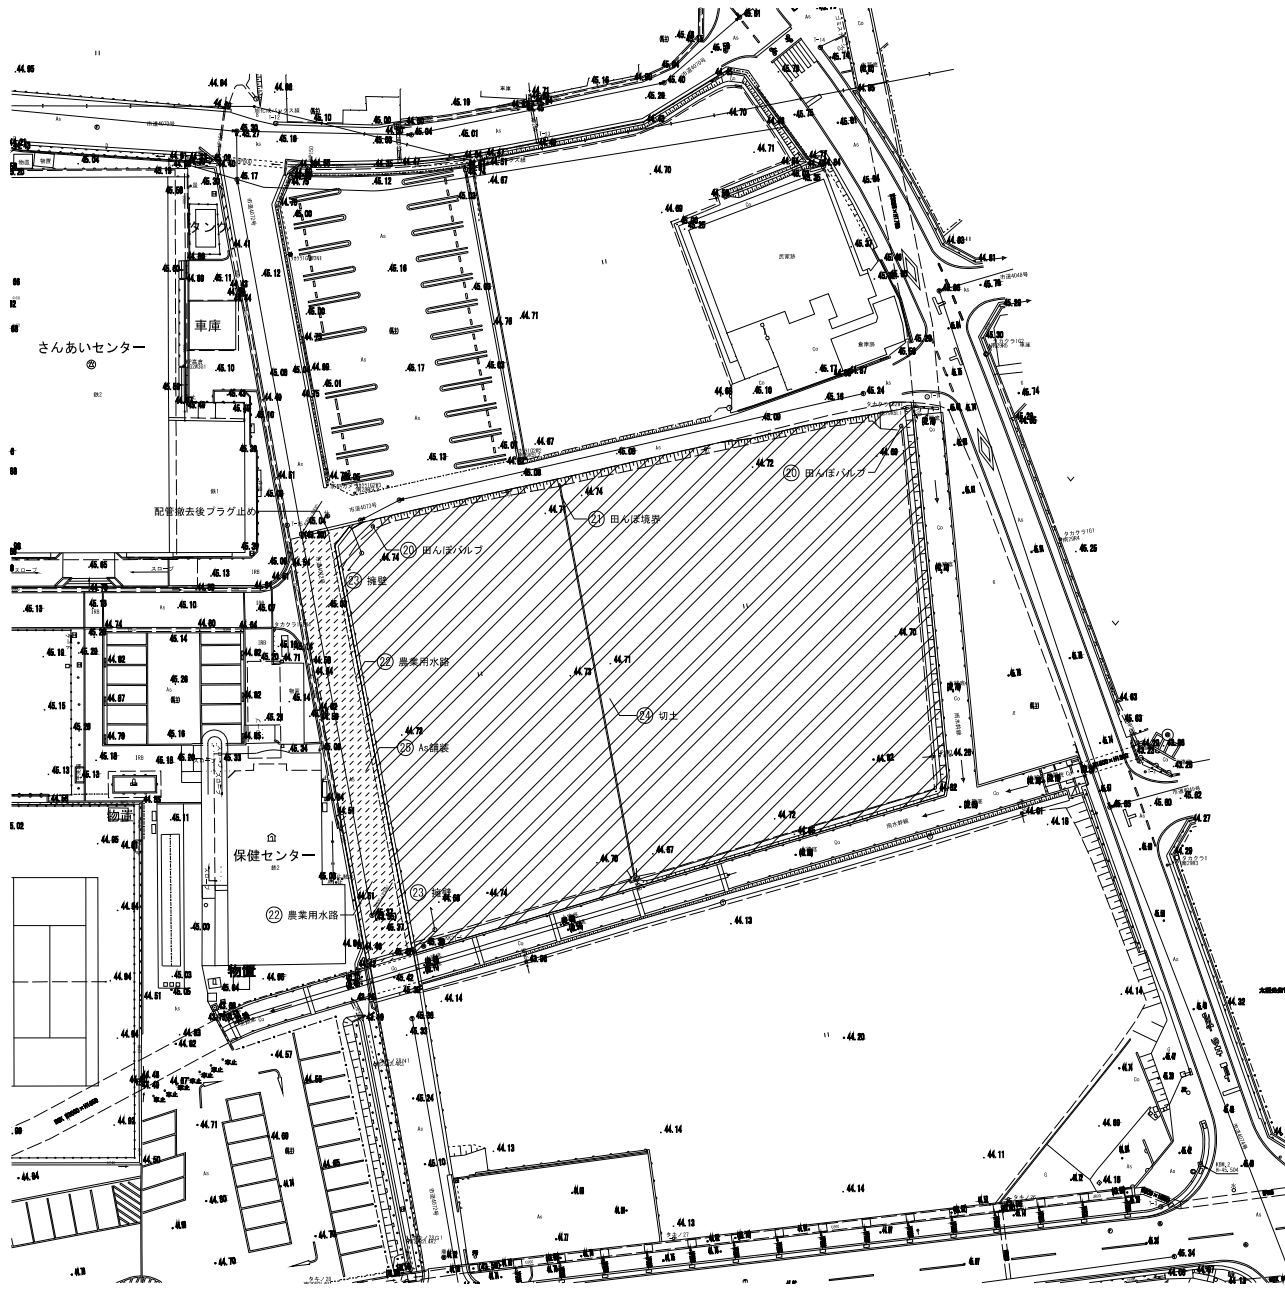


- 撤去建築物等・・・数量は参考値とする。
- (20) 田んぼバルブ：CON製 φ430×D40×H800 ……2基（バルブ蓋共）
- (21) 田んぼ境界：CON製1型W200×H250 ……46.0m
- (22) 農業用水路（地中埋設配管φL=600）給水管 ……VPφ150延長≒50.0m
- (23) 擁壁：CON製 ……72.0m
- (24) 切土：H300
- (25) As舗装：表層50mm、基層50mm、路盤150mm

■ 参考図

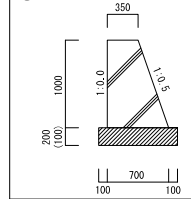

1/30


			作成日		2024.03		種別/備考		工事名称		図面番号	
									令和6年度 加東市地野地域小中一貫校先行造成工事その1			
							担 当		図面名称		K007	
									解体撤去概要図エリアB-2			
									縮尺 A1: 1/300			
									A3: 1/600			

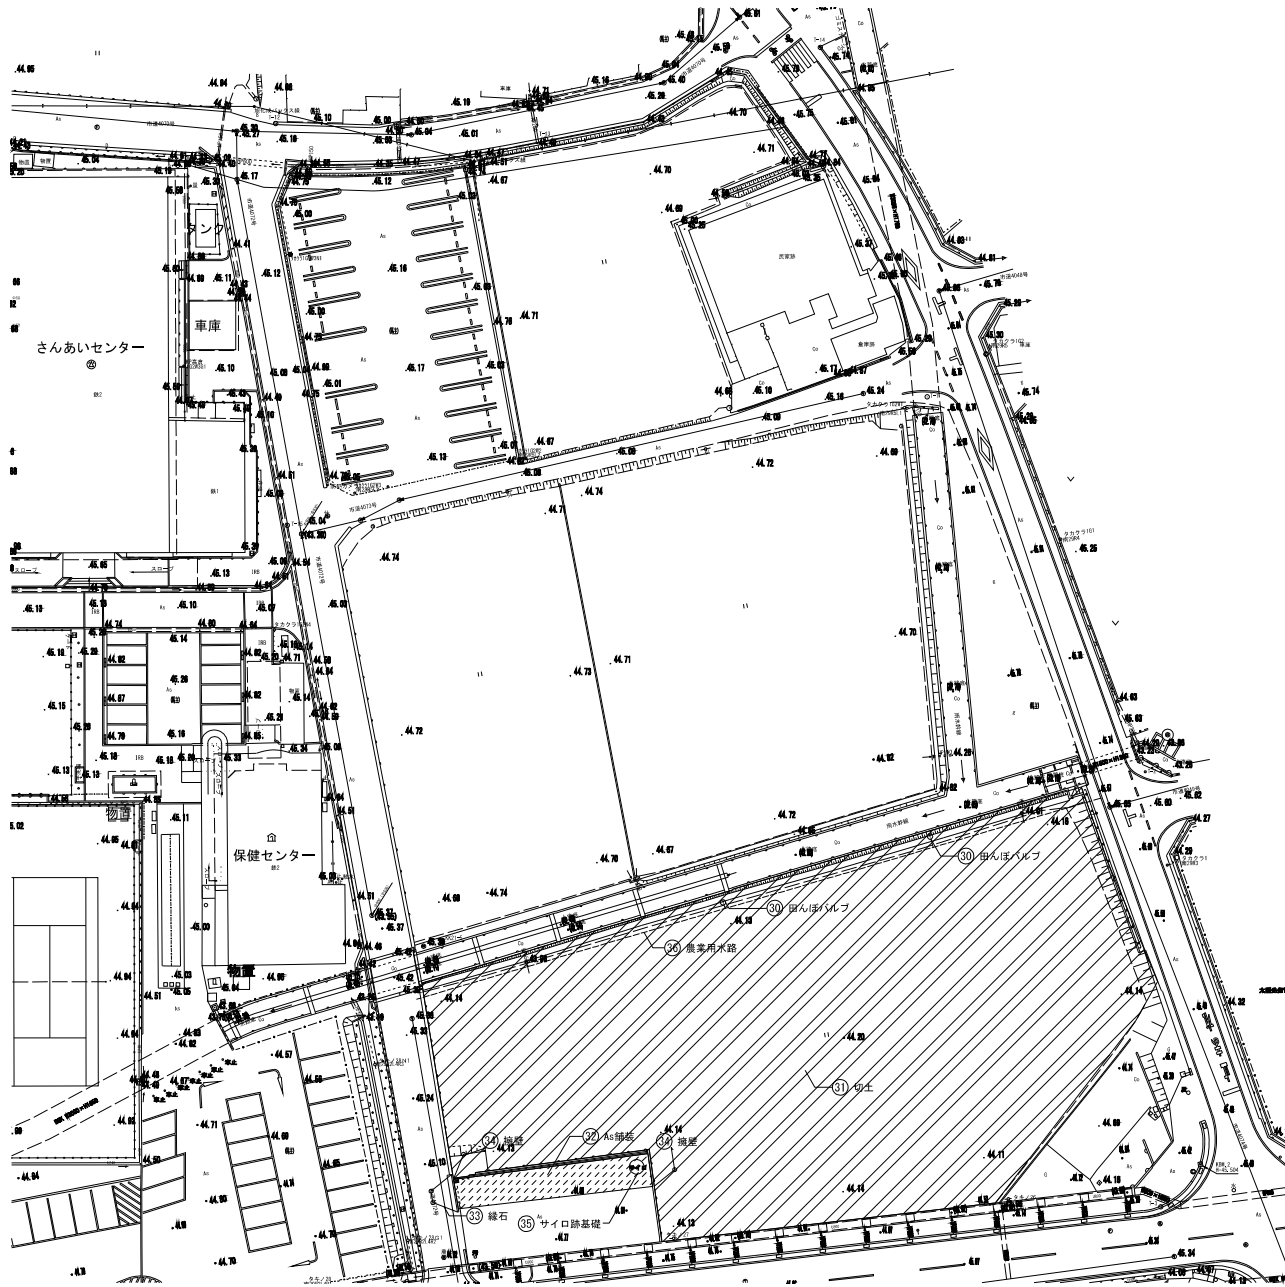


- 撤去建築物等・・・数量は参考値とする。
- (30) 田んぼバルブ：CON製φ430×D40×H800 ……2基（バルブ蓋共）
 - (31) 切土：H300
 - (32) As舗装：表厚40mm、基層40mm、路盤100mm
 - (33) 緑石：CON製W150×H150 ……4.3m
 - (34) 擁壁：CON製 ……26.2m
 - (35) サイロ跡基礎：CON製W500×D500×H300 ……3基
 - (36) 農業用水路（地中埋設配管φL=600）給水管 ……VPφ150延長≒83.0m

■ 参考図

(34) 擁壁 1/30

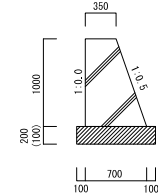


		作成日	2024.03	種別/備考		工事名称	令和6年度 加東市地野地城小中一貫校先行量成工事その1	図面番号	
					担当	図面名称	解体撤去概要図エリアB-3		K008
						縮尺	A1: 1/300 A3: 1/600		

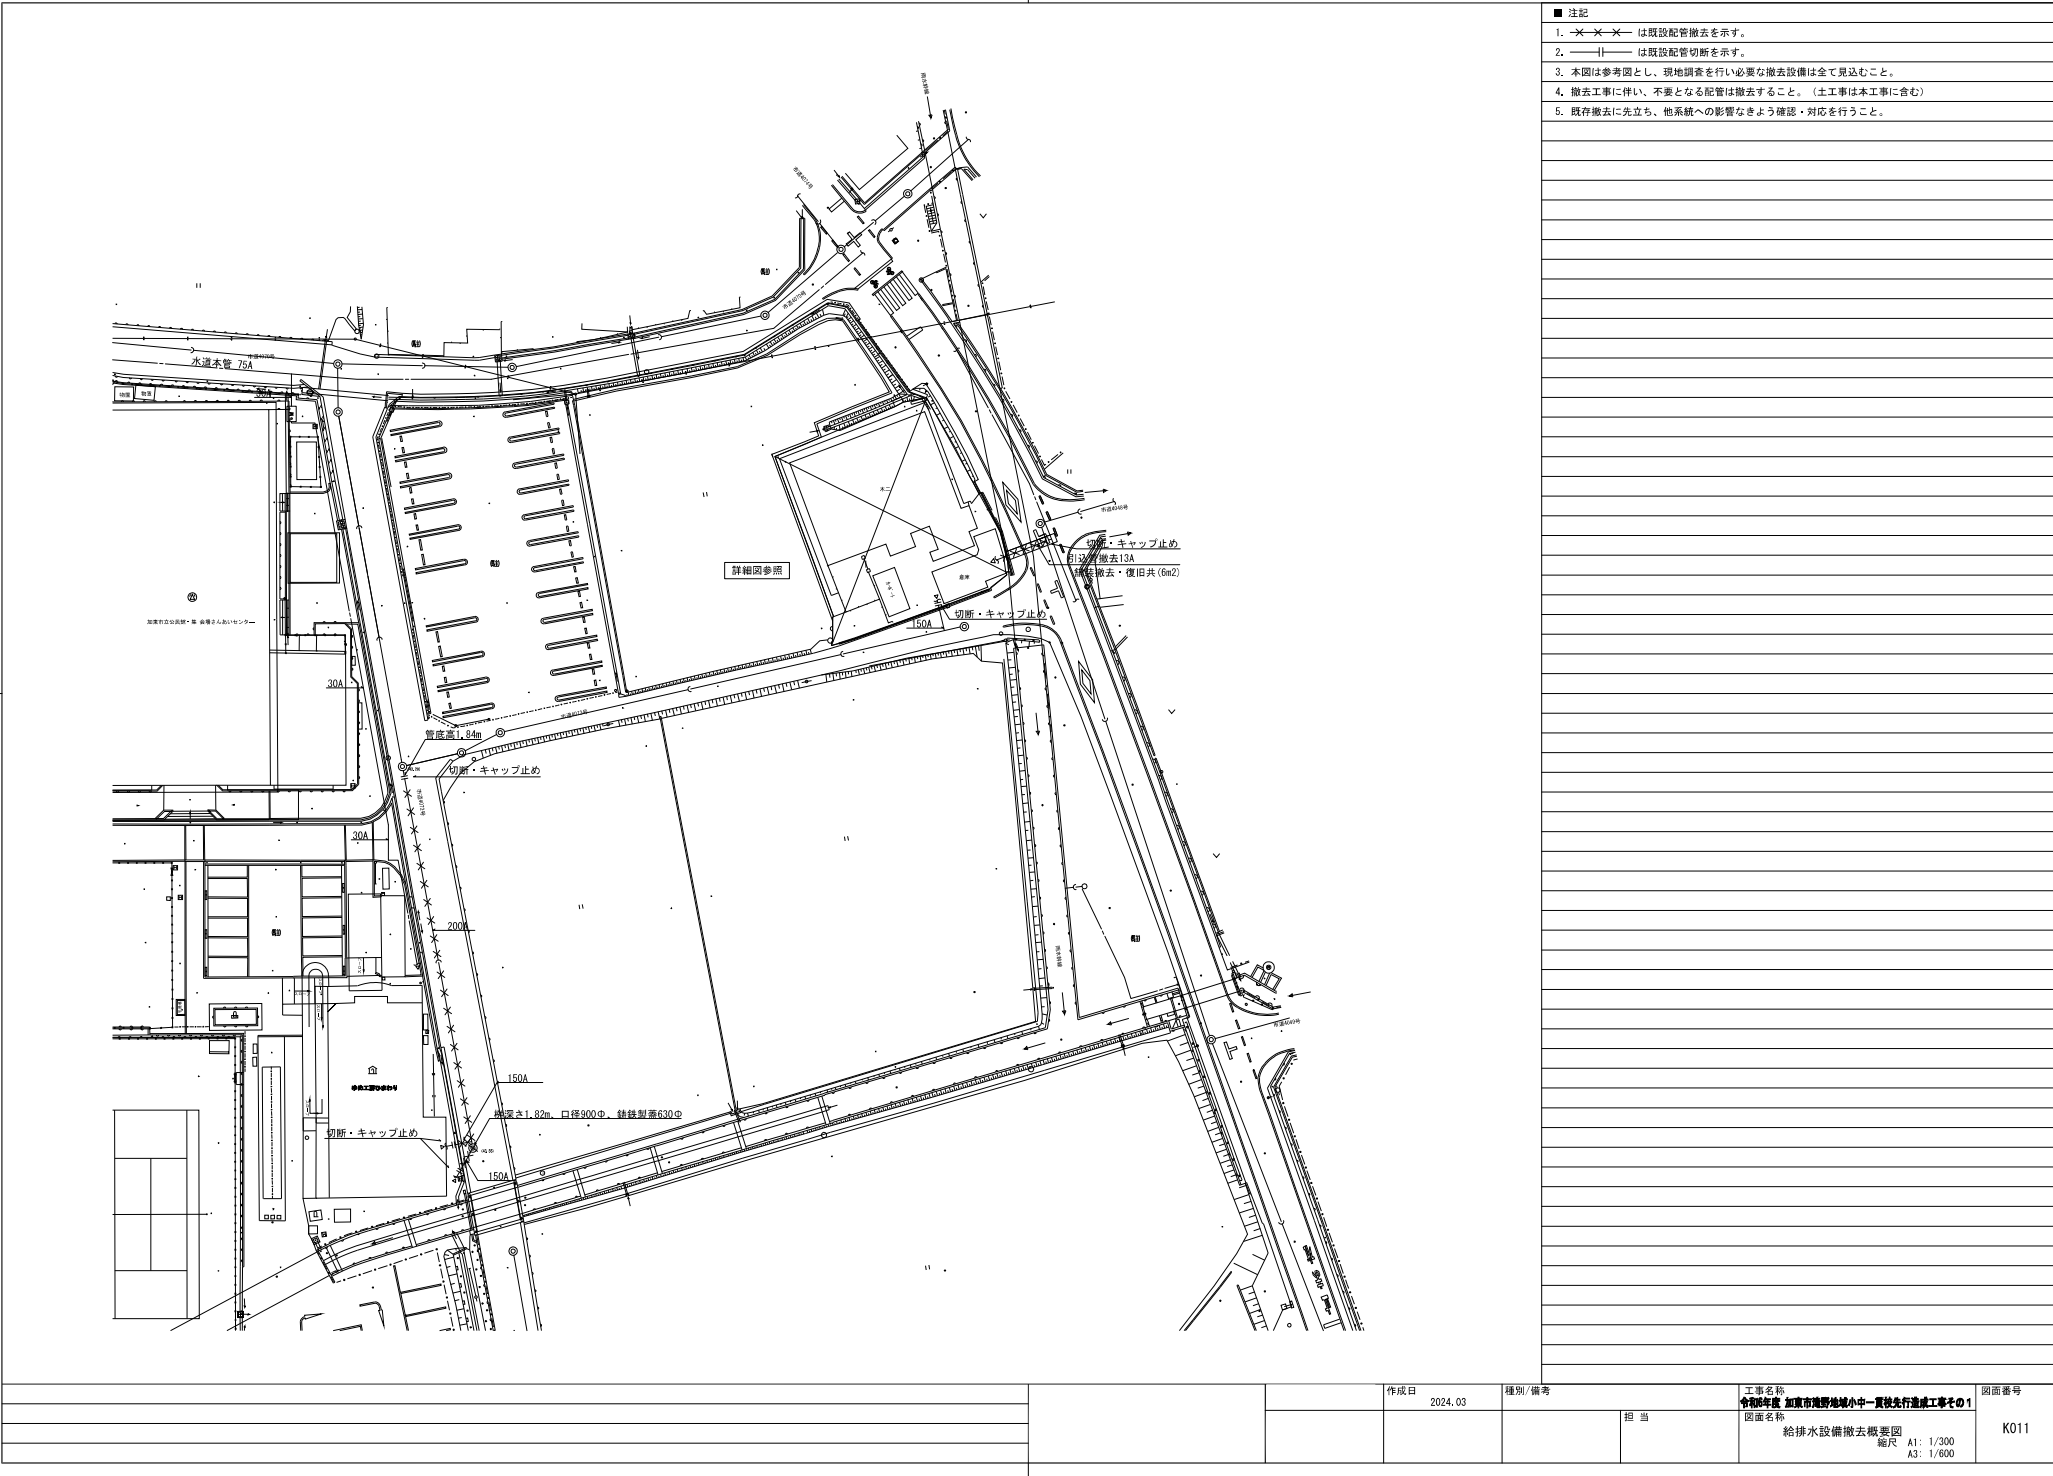


- 注記
1. は既設配管撤去を示す。
 2. は既設配管切断を示す。
 3. 本図は参考図とし、現地調査を行い必要な撤去設備は全て見込むこと。
 4. 撤去工事に伴い、不要となる配管は撤去すること。(土工事は本工事に含む)
 5. 既存撤去に先立ち、他系統への影響なきよう確認・対応を行うこと。

		作成日		種別/備考		工事名称		図面番号
		2024.03				令和6年度 加東市地野地城小一貫校先行造成工事その1		
				担 当		図面名称		
						給排水設備撤去概要図		K011
						縮尺 A1: 1/300 A3: 1/600		

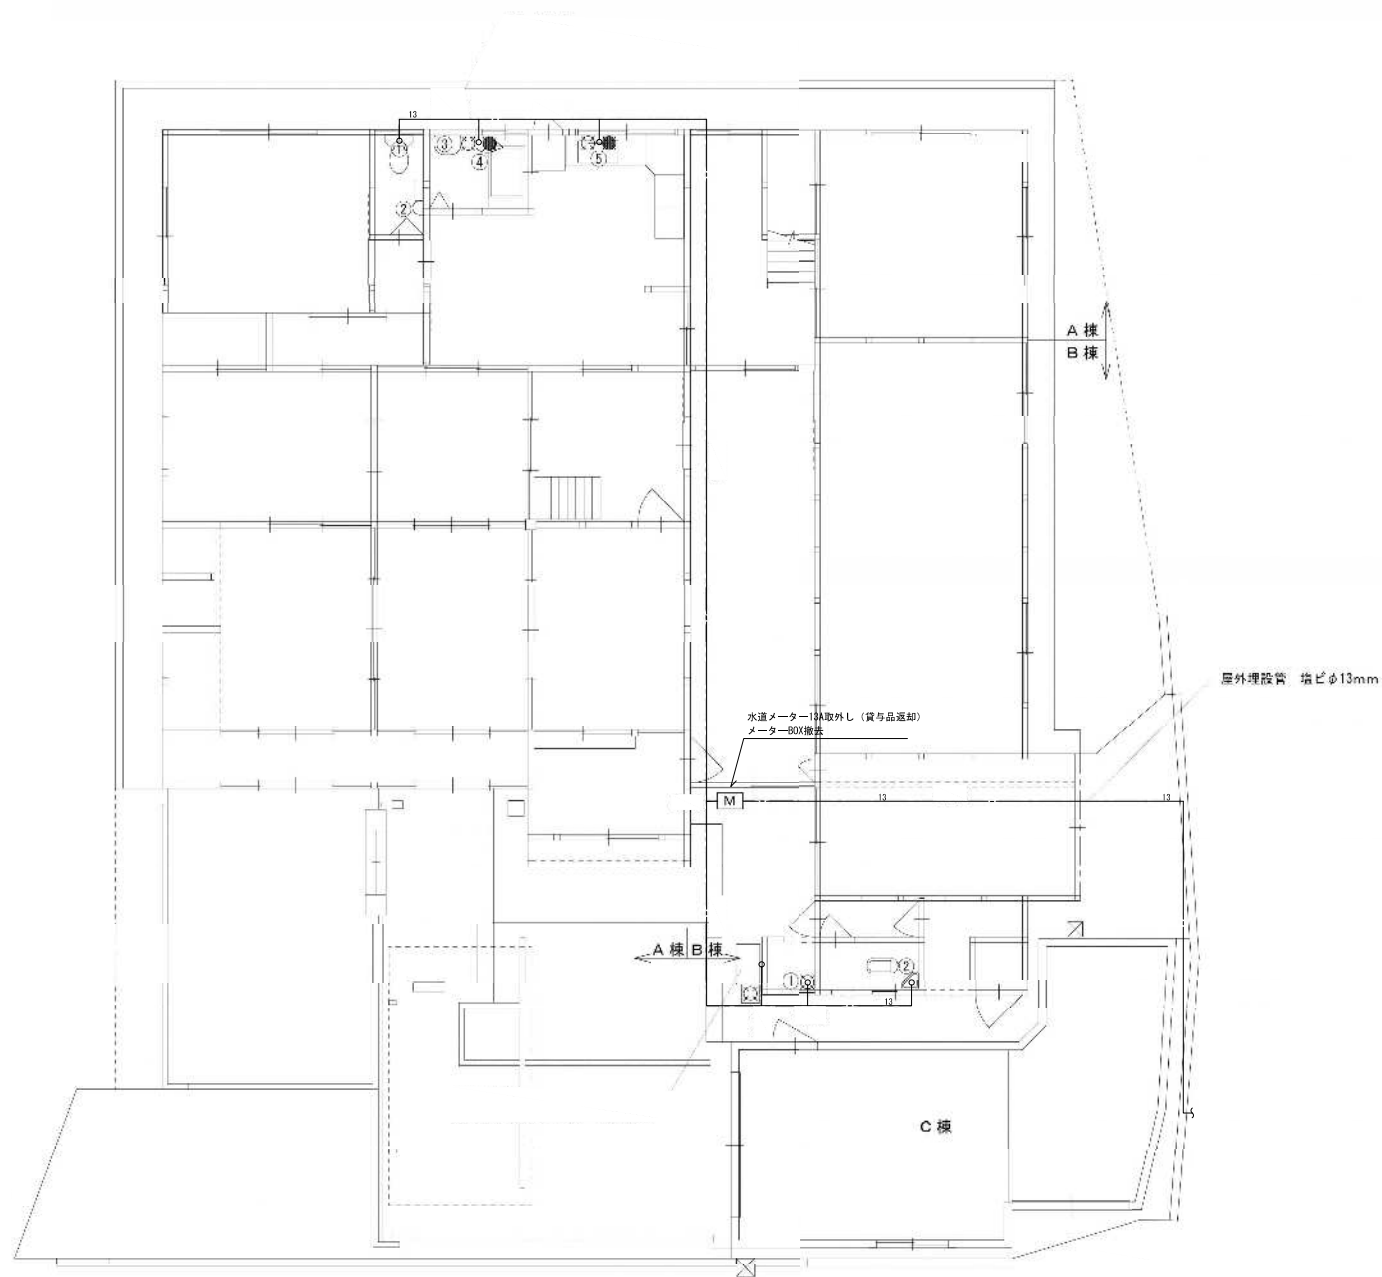

1階給水・排水設備図 1/100

注記		作成日		種別/備考		工事名称	図面番号
1. 図示の埋設樹脂配管及び水道メーター (BOX共) を撤去する。(地表面より上部は撤去済みのため、今回工事の対象外とする)		2024. 03		担 当		令和年度 加東市滝野地域小中一貫校先行造成工事その1	K012
2. 撤去工事に伴い、不要となる配管・配線は撤去すること。(土工事は本工事に含む)						給水設備撤去詳細図	
3. 既存撤去に先立ち、他系統への影響なきよう確認・対応を行うこと。						縮尺 A1: 1/50 A3: 1/100	

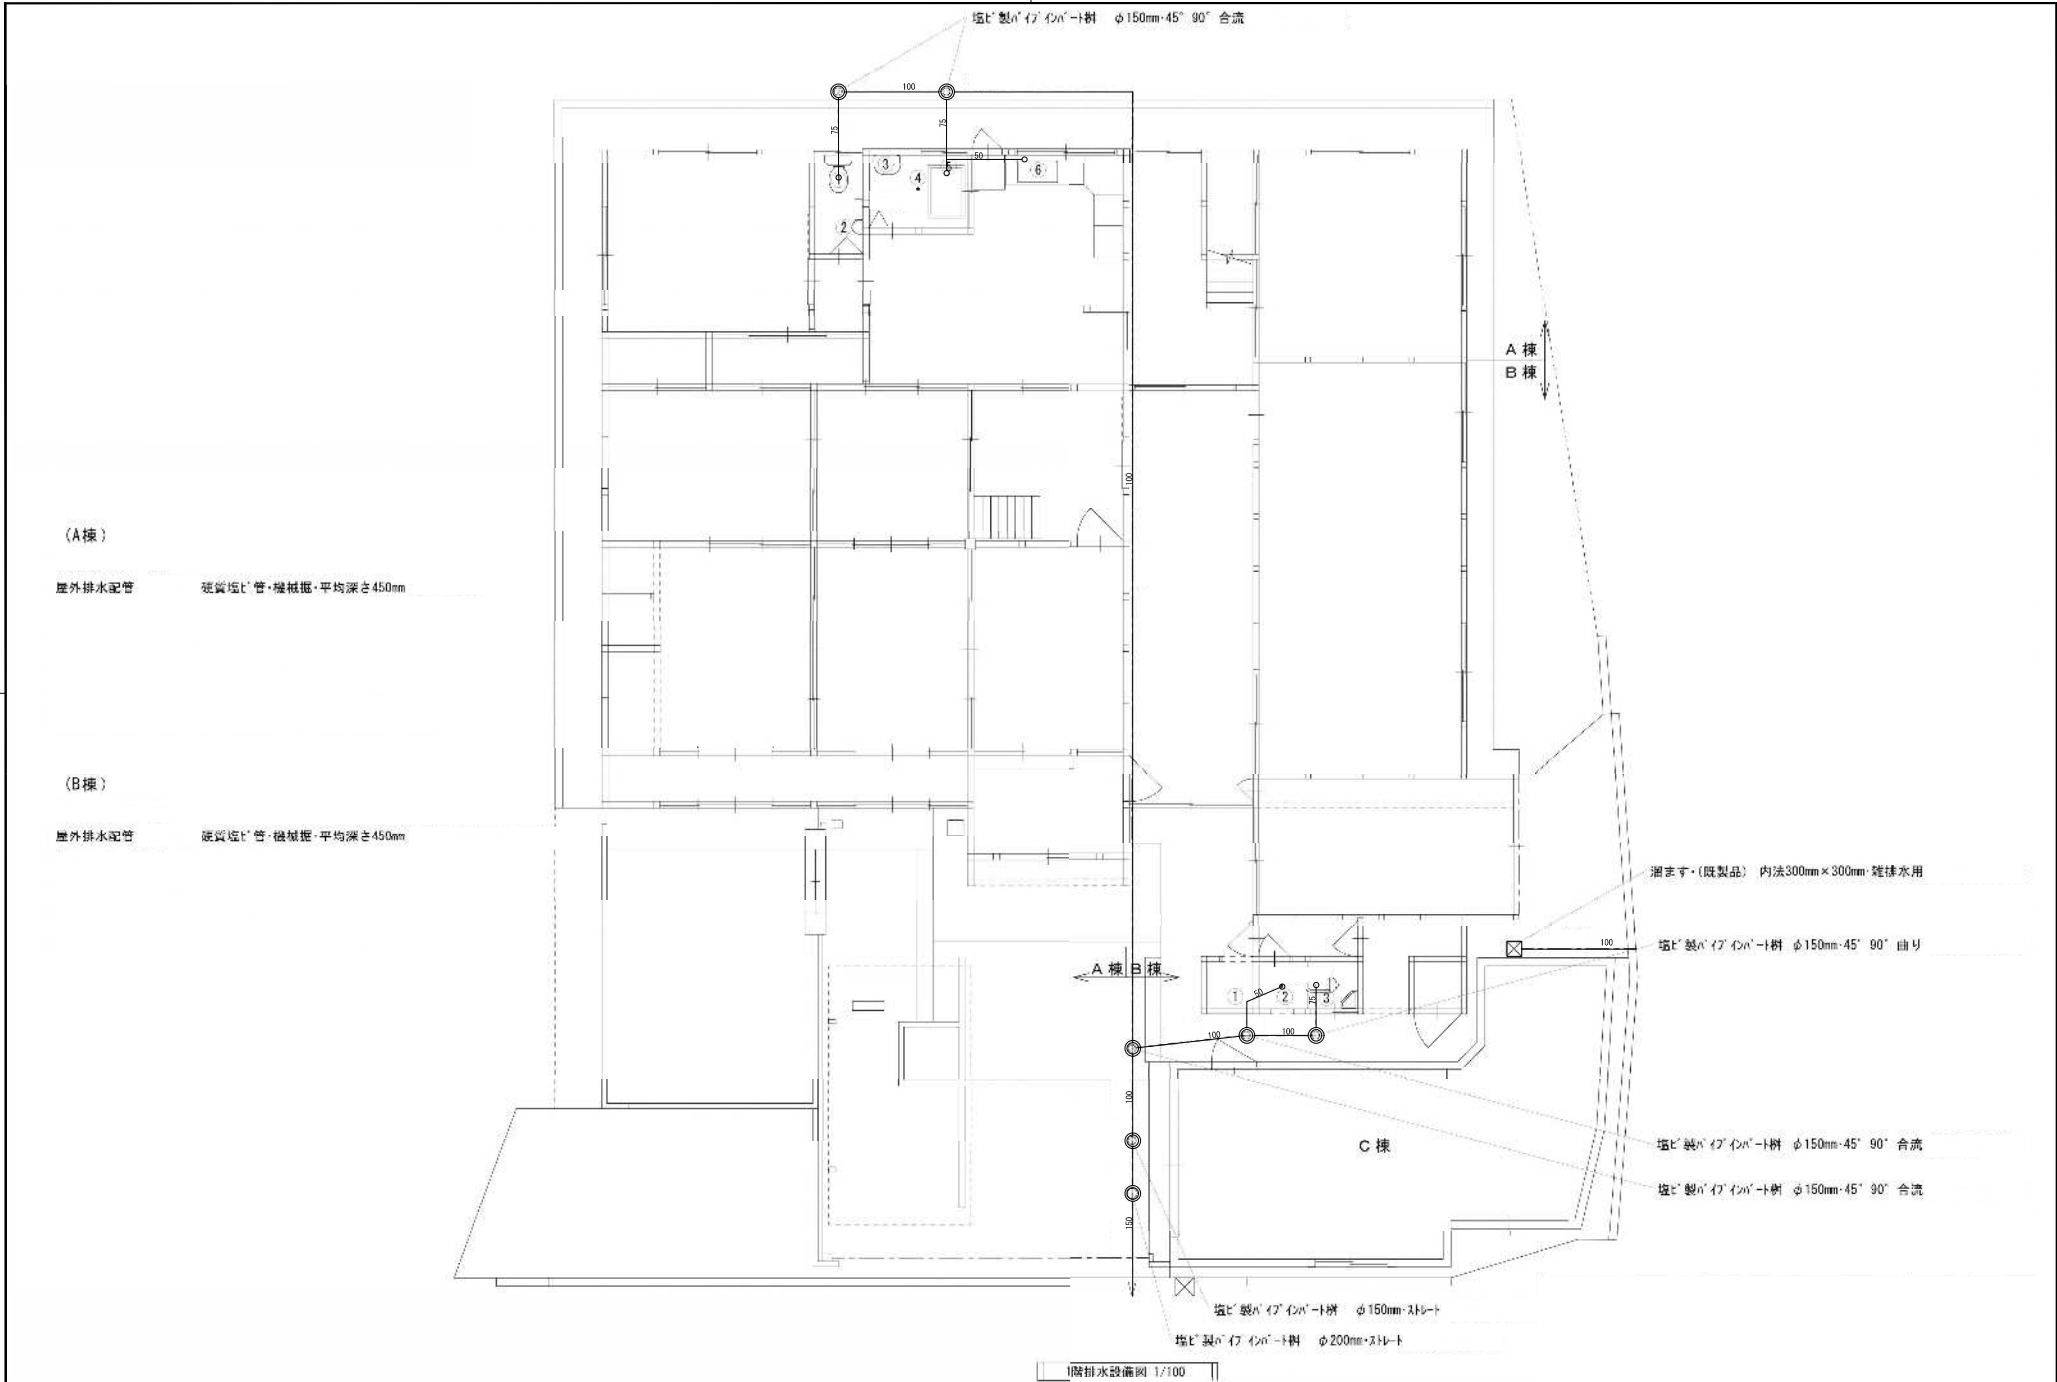

1階排水設備図 1/100		作成日	2024.03	種別/備考	工事名称 令和年度 加東市滝野地域小中一貫校先行造成工事その1 図面名称 排水設備撤去詳細図 縮尺 A1: 1/50 A3: 1/100	図面番号 K013
注記 1. 図示の埋設樹脂配管及び樹を撤去する。(地表面より上部は撤去済みのため、今回工事の対象外とする) 2. 撤去工事に伴い、不要となる配管・配線は撤去すること。(土工事は本工事に含む) 3. 既存撤去に先立ち、他系統への影響なきよう確認・対応を行うこと。				担当		