



令和8年度 市単独事業 防犯カメラ設置工事

金抜設計書

工事番号 2026083500

工事名 令和8年度 市単独事業 防犯カメラ設置工事

施工場所 加東市社地内ほか

[illegible]

| 番 号 | 名 称                   | 内 容 | 数 量 | 単 位 | 単 価 | 金 額 | 備 考 |
|-----|-----------------------|-----|-----|-----|-----|-----|-----|
|     | 令和8年度 市単独事業 防犯カメラ設置工事 |     |     |     |     |     |     |
|     |                       |     |     |     |     |     |     |
| A   | 直接工事費                 |     | 1   | 式   |     |     |     |
|     | 直接工事費 計               |     |     |     |     |     |     |
|     |                       |     |     |     |     |     |     |
| B   | 共通仮設費                 |     | 1   | 式   |     |     |     |
| C   | 現場管理費                 |     | 1   | 式   |     |     |     |
| D   | 一般管理費                 |     | 1   | 式   |     |     |     |
|     | 諸経費 計                 |     |     |     |     |     |     |
|     |                       |     |     |     |     |     |     |
|     | 工事価格 計                |     | 1   | 式   |     |     |     |
|     | 消費税相当額                | 10% | 1   | 式   |     |     |     |
|     | 工 事 費 計               |     | 1   | 式   |     |     |     |
|     |                       |     |     |     |     |     |     |
|     |                       |     |     |     |     |     |     |
| 番 号 | 名 称    | 内 容       | 数 量 | 単 位 | 単 価 | 金 額 | 備 考       |
|-----|--------|-----------|-----|-----|-----|-----|-----------|
| A   | 直接工事費  |           |     |     |     |     |           |
| I   | 電気設備工事 |           | 1   | 式   |     |     |           |
|     |        |           |     |     |     |     |           |
|     | 合 計    |           |     |     |     |     |           |
|     |        |           |     |     |     |     |           |
|     |        |           |     |     |     |     |           |
| B   | 共通仮設費  |           |     |     |     |     |           |
|     | 共通仮設費  |           | 1   | 式   |     |     | 経费率算定表による |
|     | 交通誘導員B |           | 9   | 人   |     |     | 10カ所      |
|     | 合 計    |           |     |     |     |     |           |
|     |        |           |     |     |     |     |           |
| C   | 現場管理費  |           |     |     |     |     |           |
|     | 現場管理費  | 電力会社申請費含む | 1   | 式   |     |     | 経费率算定表による |
|     |        |           |     |     |     |     |           |
|     | 合 計    |           |     |     |     |     |           |
|     |        |           |     |     |     |     |           |
| D   | 一般管理費  |           |     |     |     |     |           |
|     | 一般管理費  |           | 1   | 式   |     |     | 経费率算定表による |
|     |        |           |     |     |     |     |           |
|     | 合 計    |           |     |     |     |     |           |
|     |        |           |     |     |     |     |           |
|     |        |           |     |     |     |     |           |

[illegible]

| 番 号 | 名 称              | 内 容                       | 数 量   | 単 位 | 単 価 | 金 額 | 備 考       |
|-----|------------------|---------------------------|-------|-----|-----|-----|-----------|
| 1   | カメラ新設            |                           |       |     |     |     |           |
| i   | 屋外ドームカメラ一体型レコーダー |                           | 1式当たり |     |     |     |           |
|     | カメラ設置            | 本体、取付金具<br>施工手間・結線及び調整費含む | 1     | 式   |     |     | 電気複合単価表A4 |
|     | ケーブル             | EM-CE2.0sq-2C 管内          | 5.7   | m   |     |     | 単価根拠表4    |
|     | 硬質ビニル電線管         | VE16                      | 4.7   | m   |     |     | 単価根拠表6    |
|     | 硬質ビニル電線管         | PF16                      | 1.0   | m   |     |     | 単価根拠表 7   |
|     | エントランスキャップ       |                           | 1     | 個   |     |     | 単価根拠表10   |
|     | ケースブレーカ          | BSD11127                  | 1     | 個   |     |     | 電気複合単価表A2 |
|     | 絶縁電線             | EM-IE1.6                  | 3.0   | m   |     |     | 単価根拠表5    |
|     | 硬質ビニル電線管         | VE16                      | 2.0   | m   |     |     | 単価根拠表6    |
|     | 硬質ビニル電線管         | PF16 埋設                   | 1.0   | m   |     |     | 単価根拠表8    |
|     |                  |                           |       |     |     |     |           |
|     |                  |                           |       |     |     |     |           |
|     | P計               |                           |       |     |     |     |           |

| 番 号 | 名 称        | 内 容           | 数 量   | 単 位 | 単 価 | 金 額 | 備 考            |
|-----|------------|---------------|-------|-----|-----|-----|----------------|
| 1   | カメラ新設      |               |       |     |     |     |                |
| ii  | 引込柱建柱      |               | 1式当たり |     |     |     |                |
|     | タウンポール建柱   | φ 89×H6300    | 1     | 本   |     |     | 電気複合単価表A1      |
|     | 接地工事       | D種            | 1     | か所  |     |     | 単価根拠表9         |
|     | 基礎工事       |               |       |     |     |     |                |
|     | カッター入れ     | アスファルト舗装面     | 4.8   | m   |     |     | 単価根拠表12        |
|     | アスファルト舗装撤去 | 集積共           | 0.1   | m3  |     |     | 単価根拠表13        |
|     | アスファルト舗装   | 密粒度A-5-15再生   | 1.4   | m2  |     |     | 単価根拠表 16       |
|     | 根切り        |               | 1.6   | m3  |     |     | 単価根拠表 14       |
|     | 砕石地業       | 再生材           | 0.1   | m3  |     |     | 単価根拠表 17       |
|     | 埋戻し        | 良質土           | 1.0   | m3  |     |     | 単価根拠表15        |
|     | 既設コンクリート基礎 | □500×H800 据付共 | 1     | 式   |     |     | 業者見積比較表2-1+2-2 |
|     | 土工機械       | バックホウ         | 1     | 式   |     |     | 業者見積比較表2-3     |
|     |            |               |       |     |     |     |                |
|     |            |               |       |     |     |     |                |
|     | P計         |               |       |     |     |     |                |
|     | 合計         |               |       |     |     |     |                |
|     | 改め計        |               |       |     |     |     |                |

[illegible]



[illegible]

[illegible]

[illegible]

[illegible]

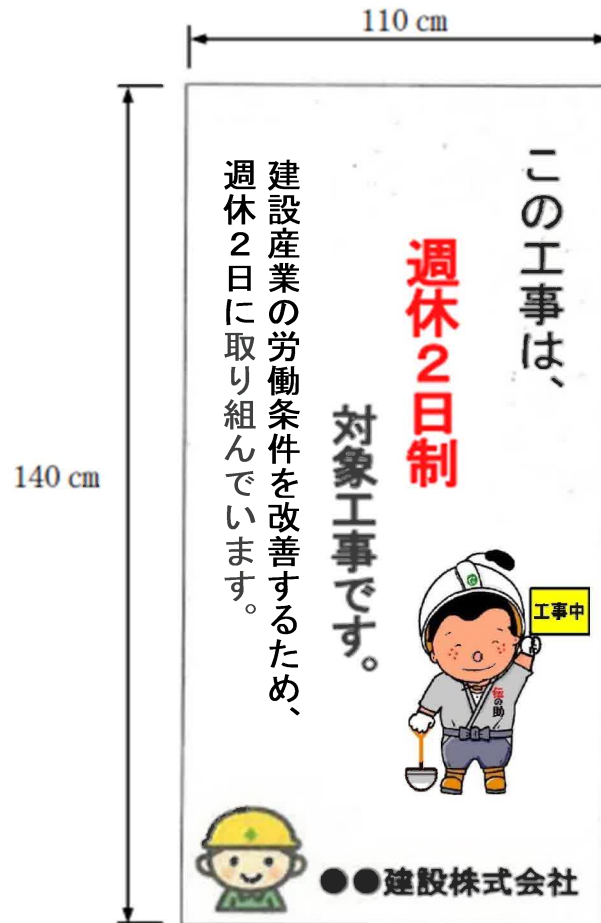
# 特記仕様書

|          |   |
|----------|---|
| 1 工事概要   |   |
| 工事名称     | 令和8年度 市単独事業 防犯カメラ設置工事   |
| 工事場所     | 加東市社地内ほか   |
| 2 特記事項   |   |
| 共通仕様書    | 本工事は本特記仕様書及び設計図に基づき、公共建築（改修）工事標準仕様書及び公共建築設備工事標準図（各電気設備工事編・国土交通省大臣官房官庁営繕部監修・最新版）建設基準法・消防法・内線規程等の関係諸規定に準拠し施工のこと。                                                |
| 諸手続      | 本工事に必要な諸官庁及び電力会社への申請は全て請負者が行い、費用も全て請負者負担とする。   |
| 書類の作成    | 占用等手続きに必要な図面等資料は請負者において作成し、監督員へ提出すること。   |
| 軽微な変更    | 設計図、仕様書の中で納まり、又は取り合いで生じた軽微な変更、及び本設計図に明記なき事項でも、機能上、当然必要な事項は監督員の指示に従い施工すること。なお、この場合原則として工事費の増額は行わない。                                                            |
| 立ち会い検査   | 各工事は、予め監督員の指示した工程に達した時、立ち会い検査を受けること。施工後の検査が不可能又は困難な工事は、その施工に際し立ち会い検査を受けること。                                                                                   |
| 工事種目     | 防犯カメラ 設備工事 屋外   |
| 3 一般共通事項 | 設計書の数量及び項目は参考とし、設計図及び設計書を併合し、何れかにあるものは工事に含み、何れにもない場合でも当然必要と思われるものは業者にて積算を行うこと。質問の受付期間までに質疑なき場合は入札後の異議は申し受けない。よって請負契約後、追加・変更工事以外は、一切、数量の過不足による工事の増減は行わないものとする。 |
|          | 追加・変更工事については、市の積算額×落札率によって変更の増減を行う。   |
| 工事材料等    | 本工事に使用する材料等は、設計図書に規定する所要の品質及び性能を有するものとし、J I S及びJ A Sマークの表示のない材料及びその製造者等は、次の（１）～（６）の項目を満たすものとする。                                                               |
|          | （１）品質及び性能に関する試験データが整備されていること。   |
|          | （２）生産施設及び品質の管理が適切に行われていること。   |
|          | （３）安定的な供給が可能であること。   |
|          | （４）法令等で定める許可、認可、認定又は免許等を取得していること。   |
|          | （５）製造又は施工の実績があり、その信頼性があること。   |
|          | （６）販売、保守等の営業体制が整えられていること。   |
|          | なお、これらの材料を使用する場合は、設計図書に定める品質及び性能を有することの証明となる資料又は外部機関（（社）公共建築協会 他）が発行する資料等の写しを監督員に提出して承諾を受けるものとする。ただし、あらかじめ監督員の承諾を受けた場合はこの限りではない。                              |

|      |                                                                             |                         |
|------|-----------------------------------------------------------------------------|-------------------------|
| 一般事項 | 特記仕様書の内容が設計図と相違する場合は、特記仕様書を優先する。                                            |                         |
|      | (1)特記なき電線は600V、EM-IE電線とし、色別表示を行うこと。なお、ケーブル類はテープ巻にて色別表示のこと。                  |                         |
|      | (2)配線器具は原則として大角連用形としてプレートは（・新金属　◎フルカラー　・コスモワイド）とする。                         |                         |
|      | (3)スイッチが4ケ以上になる場合は、ネームスイッチとする。                                              |                         |
|      | (4)空配管には、呼線1.2mmビニール被覆鉄線挿入のこと。                                              |                         |
|      | (5)特記なき電線管は、（・CP　◎EP　・PF-S　・PF-D　・CD）とする。                                   |                         |
|      | (6)地中埋設配管は、（・PEライニング鋼管　・HIVE　◎FEP [難燃性タイプ]　・PF-D [車両等の圧力を受けない場所]）とする。       |                         |
|      | (7)埋設深さは特記なき限り（・GL-300　◎GL-600　・GL-1200）以上とする。                              |                         |
|      | (8)露出配管は、（・無塗装　・指定色調合ペイント2回塗　◎エッチングブライマー処理）とする。                             |                         |
|      | (9)接地極は特記なき限り下記による。（・接地埋設標取付）                                               |                         |
|      | 第A種・第B種・特別第C種（・銅板1.5t×900×900　◎銅被覆鋼棒14φ×1,500×2連結）                          |                         |
|      | 第D種（・銅板1.5t×500×250　◎銅被覆鋼棒14φ×1,500×2連結）                                    |                         |
|      | 測定用（・銅被覆鋼棒10φ×1,000）                                                        |                         |
|      | (10)アウトレットボックスは、（・VE製　◎鋼製）とする。                                              |                         |
|      | (11)屋外プルボックス類は、（・VE製　・鋼製　◎SUS）とする。                                          |                         |
|      | (12)埋設シートは、（・1倍　◎2倍　・3.5倍）折りとする。                                            |                         |
|      | (13)建物外部及び多湿部分の配管、機器等の支持金物、ビス、ボルト等はステンレスとする。                                |                         |
|      | (14)プルボックス、カバープレート及び電気用点検口については用途表示すること。（アクリルエッチング、ビス留めによる。）                |                         |
|      | (15)工事着工前に既設電気設備を詳細調査のうえ施工のこと。                                              |                         |
|      | (16)図中の姿図（品番）は参考とし監督員の承諾を得て工事着手のこと。                                         |                         |
|      | (17)コンセントプレートには回路番号を表示すること。                                                 |                         |
|      | (18)残土及び廃棄物は適切に処理すること。                                                      |                         |
|      | (19) <u>完了検査までに映像が映される状態にし、映す角度を調整したうえで、完了検査時において映像が確認できる状態にしておくこと。</u>     |                         |
|      | (20) <u>タウンレコーダー遠隔見守りサービスの登録、関西電力への電気代の申請手続き（市が指定する集約管理コードによる申請）</u> を行うこと。 |                         |
|      | (21)支柱に「設置年月」、「加東市」及び「防犯カメラ作動中」を表示すること。                                     |                         |
| 使用資材 | 電線・ケーブル                                                                     | JIS規格品                  |
|      | 電線管                                                                         | JIS規格品                  |
|      | 分電盤・端子盤                                                                     | 因幡　河村　大日　中立　内外　日東　パナニック |
|      | 配線器具                                                                        | 神保　寺田　東芝　日亜　パナニック       |

## 週休2日制度

本工事は、週休2日を確実に取得できるよう工事を実施する「週休2日制度」の対象工事であり、その旨を工事看板に明記すること。その他、週休2日制度の活用にあたっては「加東市 週休2日制度を活用する工事に係る事務取扱要領【建築工事等】」に基づき実施すること。



## ■ 概 要

プログレッシブ2.1メガピクセルCMOSセンサーを用いた高解像度カメラと、内蔵SSDにカメラ映像を記録する録画機能を一体にしたカメラ一体型レコーダーです。画像圧縮はH.265/H.264方式を採用し、フルHDで1週間以上の録画が可能です。また、SDカードスロットを備え、SDカード（※1）を挿入するとSSDと同じ映像を記録することができます。デイナイト機能を搭載しており、明るい場所ではカラーカメラ（デイモード）、暗い場所では高感度白黒モード（ナイトモード）として機能します。ナイトモードでは、内蔵の赤外線LED照明が点灯することで、照明のない場所でも撮影することができます。SSDに記録された録画データのダウンロードや本機の設定、オートフォーカス付3.2倍電動バリフォーカルレンズを使用したズーム・フォーカスの調整は無線LAN経由でパソコンから行うことができます。防塵・防水性能はIP66対応で屋外に設置できます。LPWA（Sigfox）通信機能を搭載していますので、クラウドサーバー経由で機器情報の取得や時刻補正が可能です（※2）。

（※1）本機でフォーマットした最大256GBまでのSDXCカードが使用できます。推奨品の産業用SDXCカードを使用してください。詳しくは、TOA商品データダウンロードサイト（<https://www.toa-products.com/>）を参照してください。

（※2）サービス契約が必要となります。設置する前に設置場所がSigfoxのサービス提供エリア内であることをご確認ください。

## ■ 仕 様

|                         |   |
|-------------------------|---|
| 適 応 セ ャ ッ ト 品 番         | G-R211PM5：5年間無線通信サービスが利用可能<br>G-R211PM7：7年間無線通信サービスが利用可能   |
| 電 源                     | AC100/200V 50/60Hz（2P先バラ）（※3）   |
| 消 費 電 力                 | 18W（0.18/0.12A）   |
| 漏 電 検 知                 | 定格感度電流：15mA，定格不動作電流：7.5mA，定格動作時間：100ms以内   |
| 接 点 入 力                 | 3系統 無電圧マイク接点入力 開放電圧：3.3V，短絡電流：10mA以下，ループ抵抗200Ω以下   |
| 接 点 出 力                 | 3系統 オープンコレクター出力 耐電圧：DC30V，許容電流：50mA   |
| モ ニ タ ー 出 力             | VBS1.0V（p-p）75Ω RCAピンジャック コンポジット信号（設置・調整時のみ）   |
| シ リ ア ル ポ ー ト           | 1系統 USB-LAN変換アダプター   |
| 時 刻 精 度                 | Sigfox通信時：自動補正<br>Sigfox非受信時：±10秒以内/月（周囲温度-20～+50℃）   |
| 記 録 メ デ ィ ア             | SATA 128GB SSD，SDカード（※4）   |
| 録 画 像 圧 縮 方 式           | H.265/H.264   |
| 画 像 サ イ ズ               | 1080p（1920×1080），720p（1280×720），HVGAW（640×360）   |
| 画 質                     | 最高画質，高画質，標準，長時間   |
| 画 フ レ ー ム レ ー ト         | 1，2，3，5，7.5，10，15，30fps   |
| 撮 像 素 子                 | 1/2.8型CMOS   |
| 有 効 画 素 数               | 1945（H）×1097（V） 213万画素   |
| 走 査 方 式                 | プログレッシブ   |
| 最 低 被 写 体 照 度           | 0.03lx（50%，カラー，F1.5，スローシャッターオフ時）<br>0.01lx（20%，カラー，F1.5，スローシャッターオフ時）<br>0.0006lx（20%，カラー，F1.5，スローシャッター15/30秒時，換算値）<br>0.003lx（50%，白黒，F1.5，スローシャッターオフ時）<br>0.0002lx（50%，白黒，F1.5，スローシャッター15/30秒時，換算値）<br>0lx（50%，白黒，F1.5，赤外線LED点灯時）                                                                       |
| ダイナミックレンジ               | 120dB以上（ワイドダイナミックHIGH時）   |
| 感 度 ア ッ プ<br>（スローシャッター） | オフ，最大2/30秒，最大4/30秒，最大8/30秒，最大15/30秒   |
| シャッタースピード               | 自動，フリッカーレス（50Hz/60Hz），ブレ低減（1/200～1/10000），<br>1/30秒固定，1/50秒固定，1/60秒固定，1/100秒固定，1/120秒固定，<br>1/200秒固定，1/250秒固定，1/400秒固定，1/500秒固定，<br>1/800秒固定，1/1000秒固定，1/2000秒固定，1/2500秒固定，<br>1/4000秒固定，1/5000秒固定，1/8000秒固定，1/10000秒固定                                                                                 |
| ホ ワ イ ト バ ラ ン ス         | ATW1，ATW2，AWB   |
| 逆 光 補 正<br>（ワイドダイナミック）  | オフ，Low，Middle，High   |
| 赤 外 L E D 照 射 距 離       | 30m   |
| 機 能                     | 調整モード，明るさ（9段階），色の濃さ（9段階），エンハンサー（9段階），<br>AGC（Very Low，Low，Middle，High），コントラスト（9段階），露補正，<br>偽色抑制（パープルフリッジ，水銀灯），歪み補正，デイナイト切替（常にカラー，自動（カラー優先），<br>自動（標準），自動（白黒優先），常に白黒，スケジュール），電動ズーム，電動フォーカス，<br>オートフォーカス調整，周辺光量補正，デジタルノイズリダクション（オフ，Low，Middle，High），<br>画像反転（オフ，ミラー，フリップ，両方），画像回転（0°，90°），プライバシーマスク（20か所） |
| ラ レ ン ズ                 | 焦点距離 f=3.1～10.0mm（3.2倍）<br>最大口径比 1:1.5～2.8<br>画角 水平：113°～34°，垂直：59°～19°   |
| 無 線 L A N               | ネットワークI/F：IEEE802.11n 2.4GHz/5.6GHz<br>ネットワークプロトコル：TCP，UDP，RTP，RTCP，HTTP，ARP，FTP，DHCP<br>ライブ配信：ブラウザで選択するストリームと同一となる（設置・調整・確認時のみ）<br>同時アクセス数：1   |



## ■仕様

|         |   |
|---------|---|
| LPWA    | ネットワークI/F: Sigfox 920 MHz帯   |
| 状態表示LED | SSD録画LED(緑), SDカード録画LED(青), 機器異常LED(赤)                                                                                              |
| セキュリティ  | Webブラウザ接続パスワード, 暗号化(WPA2-PSK(AES)), 無線LANステルス機能, 録画データ再生パスワード, MACアドレスフィルタリング                                                       |
| 使用温度範囲  | -20℃~+50℃(-10℃以下は連続通電時)   |
| 使用湿度範囲  | 90%RH以下(ただし結露のないこと)   |
| 使用場所    | 屋内, 屋外<br>(ただし、強い腐食条件の海岸や工業地域、粉塵の多い場所、強い風圧を受ける高所を除く)                                                                                |
| 防塵・防水性能 | IP66   |
| 仕力メラ部   | ケース・ベゼル: アルミダイカスト パールホワイト 塗装<br>ドームカバー: ポリカーボネート(透明) 親水コート                                                                          |
| ボックス部   | ケース: ポリカーボネート ホワイト<br>サンシェード・下カバー: ポリカーボネート ライトグレー 塗装<br>フロントパネル: ステンレス ライトグレー 塗装                                                   |
| カメラ固定金具 | ステンレス   |
| 寸法      | 227(W) X 218(H) X 333(D) mm(突起部含む)                                                                                                  |
| 質量      | 5.1 kg   |
| 付属品     | 初期SSIDシール…1, Sigfox IDシール…1, 製造番号シール…1,<br>ボックス部取付ナット…4, ボックス部取付スプリングワッシャー…4, L型レンチ…1,<br>ボックス部取付平ワッシャー…4, 電源ケーブル付防水コネクタ(両側30 cm)…1 |
| 別売品     | 屋外カメラポール取付金具: C-BC771PM<br>ポール取付バンド: YS-60B<br>(ポール取付: C-BC771PM+YS-60B)<br>カメラアタッチメント金具: SCAT-T2(※5)                               |

- (※3) 本機の電源ケーブルは容易に手が届く所で以下のいずれかの方法で接続してください。  
 ①付属の電源ケーブル付防水コネクタを使用する。  
 ②全極遮断できるブレーカ(接点遮断距離3 mm以上、定格電流5~15 A)を使用する。
- (※4) 本機でフォーマットした最大256GBまでのSDXCカードが使用できます。推奨品の産業用SDXCカードを使用してください。詳しくは、TOA商品データダウンロードサイト(<https://www.toa-products.com/>)を参照してください。
- (※5) この商品は幹旋商品(イワブチ(株)製)です。槍出金具用アームLAC-30と自在バンド3BD-HD-23または3BD-HD-30(いずれもイワブチ(株)製)を組み合わせるとポールに設置するときに使用するアダプター金具です。タウンレコーダーをポールから300 mmまたは400 mm離して設置することができます。槍出金具用アームと自在バンドは別途ご用意ください。

### パーソナルコンピュータ要件(無線LAN接続)

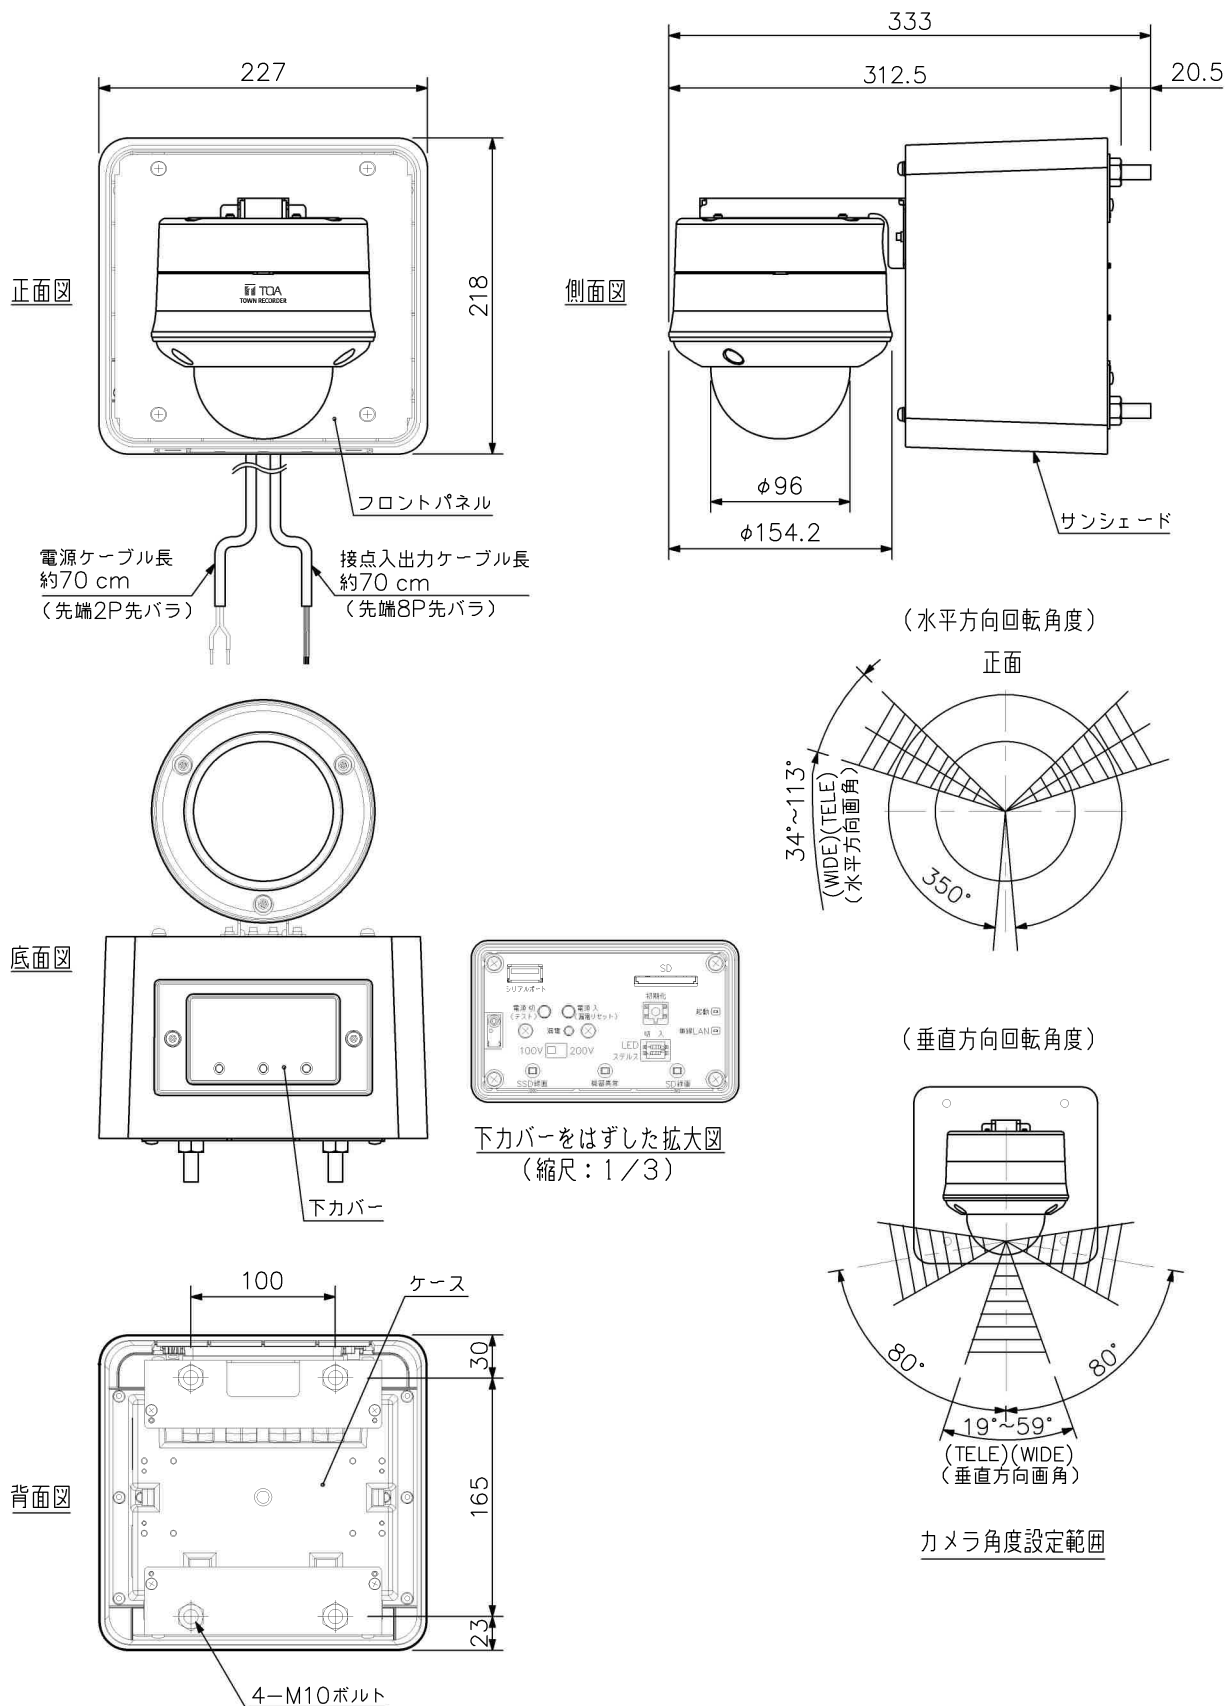
|        |   |
|--------|---|
| ハードウェア | CPU: 第4世代Intel Core iシリーズ以降 4コア以上<br>メモリ: 4 GB以上<br>HDD空き容量: 200 MB以上<br>グラフィックス: VRAM 256 MB以上<br>ディスプレイ: 解像度1024×768以上, High Color(65536色)以上<br>SDカードスロット: SDXC対応(※6) |
| OS     | Windows 8.1(32/64 bit), Windows 8.1 Pro(32/64 bit)<br>Windows 10 Home(32/64 bit), Windows 10 Pro(32/64 bit)<br>Windows 11 Home(64 bit), Windows 11 Pro(64 bit)          |
| ブラウザ   | Internet Explorer 11(32 bit)<br>Microsoft Edge   |

- (※6) USB接続のSDカードリーダーも使用できます。  
 ※パーソナルコンピュータ要件はすべてのPCでの動作を保証するものではありません。  
 ※WindowsおよびMicrosoft Edgeは米国Microsoft Corporationの米国およびその他の国における登録商標です。  
 ※Intel Coreは米国およびその他の国におけるIntel Corporationの商標です。  
 ※その他の会社名および製品名も各社の商標です。
- ※本仕様は、カメラ部バージョン「1.9.0」以降、ボックス部バージョン「1.3.0」以降のファームウェアを対象としています。  
 最新の仕様およびファームウェアについては、TOA商品データダウンロードサイト(<https://www.toa-products.com/>)を参照してください。

### 無線LANアダプター要件

|         |                                                                  |
|---------|------------------------------------------------------------------|
| 無線LAN規格 | IEEE802.11n                                                      |
| 対応周波数   | 2.4 GHz/5.6 GHz                                                  |
| チャンネル数  | 24チャンネル: 2.4 GHz帯域 13チャンネル(1~13)<br>: 5.6 GHz帯域 11チャンネル(100~140) |
| 暗号化     | WPA2-PSK(AES)                                                    |

■ 外 観 図



### ■ 概 要

取付バンドYS-60B（別売）とカメラ壁取付金具C-BK800W（別売）を組み合わせで適合するカメラをポールに取り付けることができます。

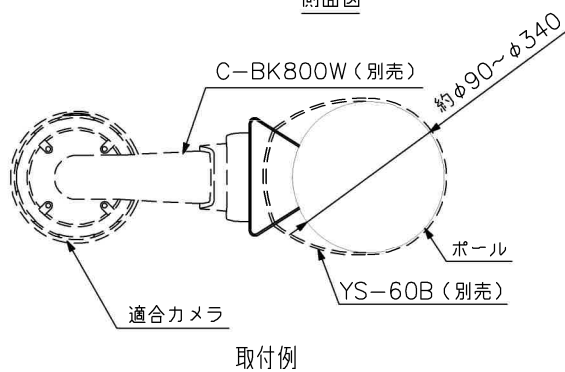
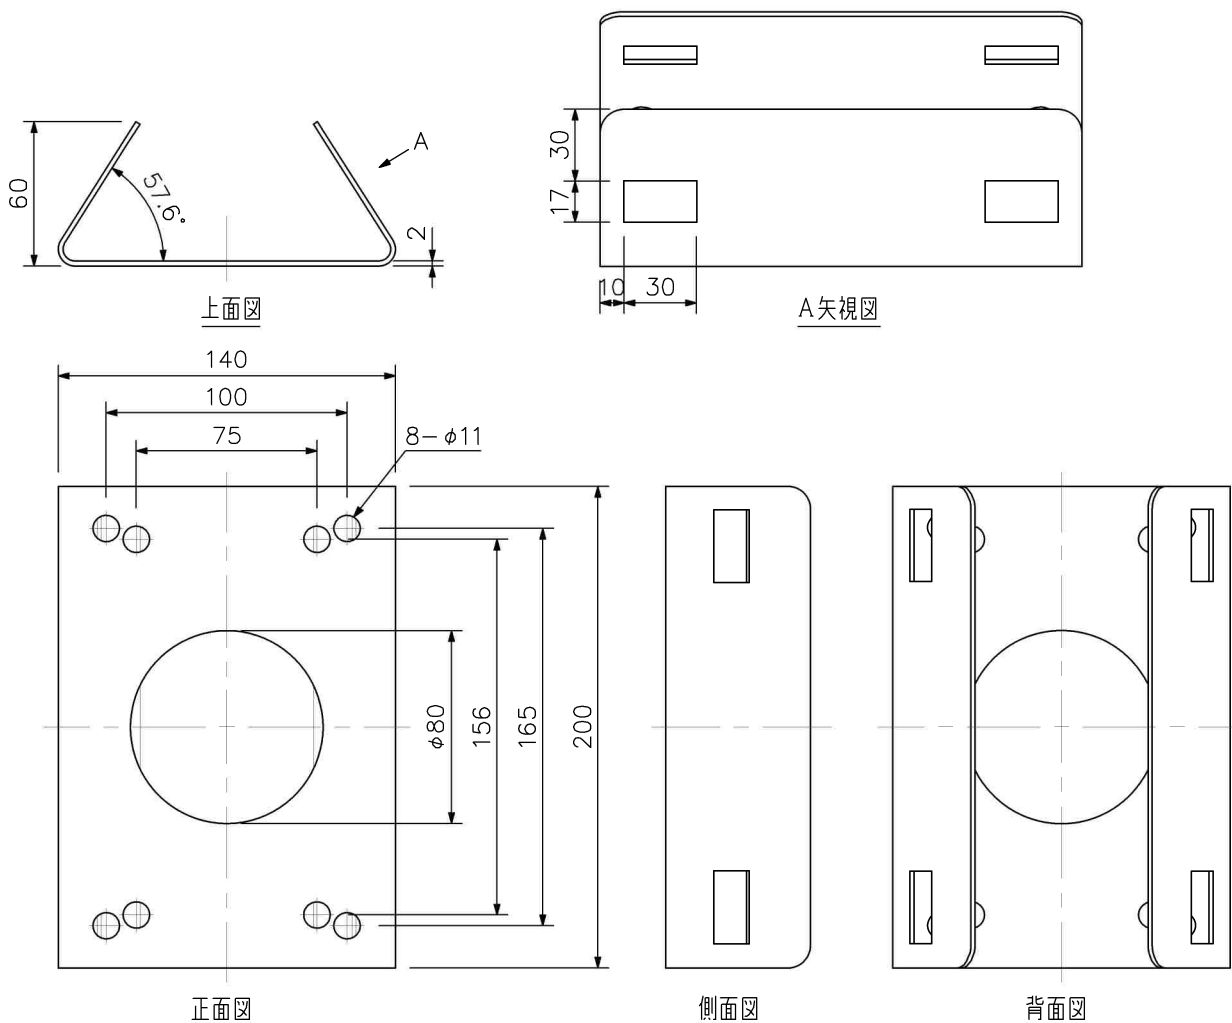
### ■ 仕 様

|   |   |                       |
|---|---|-----------------------|
| 仕 | 上 | 本体：ステンレス              |
| 寸 | 法 | 140（W）×200（H）×60（D）mm |
| 質 | 量 | 700 g                 |

※安全のため、振動を受ける場所、風の影響を受ける場所等での設置は、別途ポール取付金具、取付バンドの補強を行ってください。

また、定期的に本体、取付金具、取付バンドにガタ、ゆるみ等の異常がないかメンテナンスを実施してください。

### ■ 外 観 図

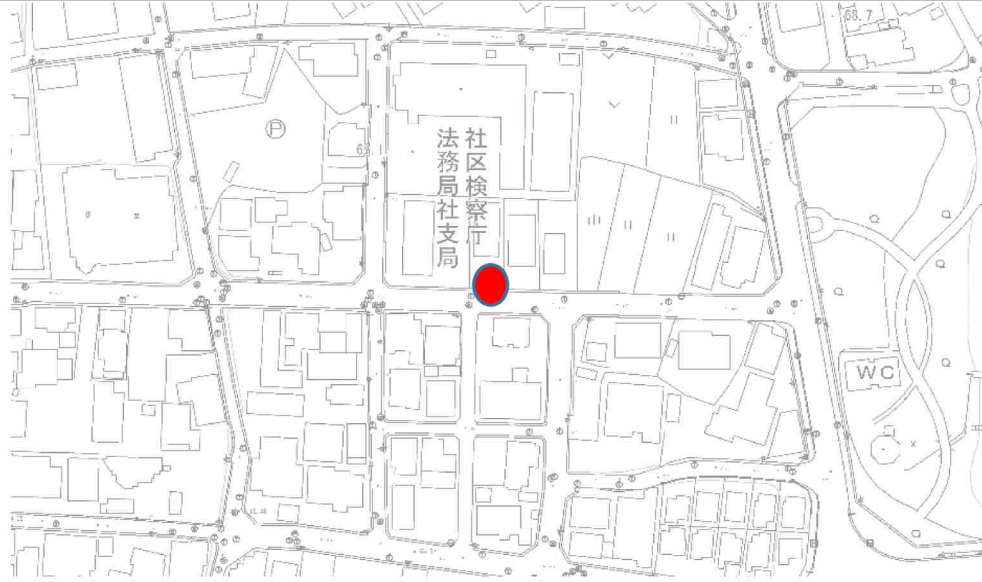
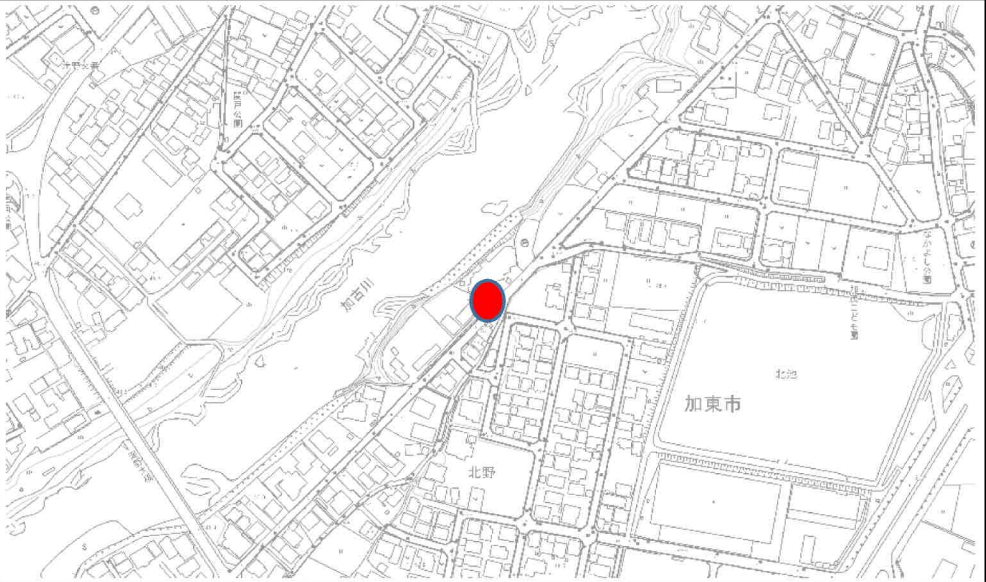
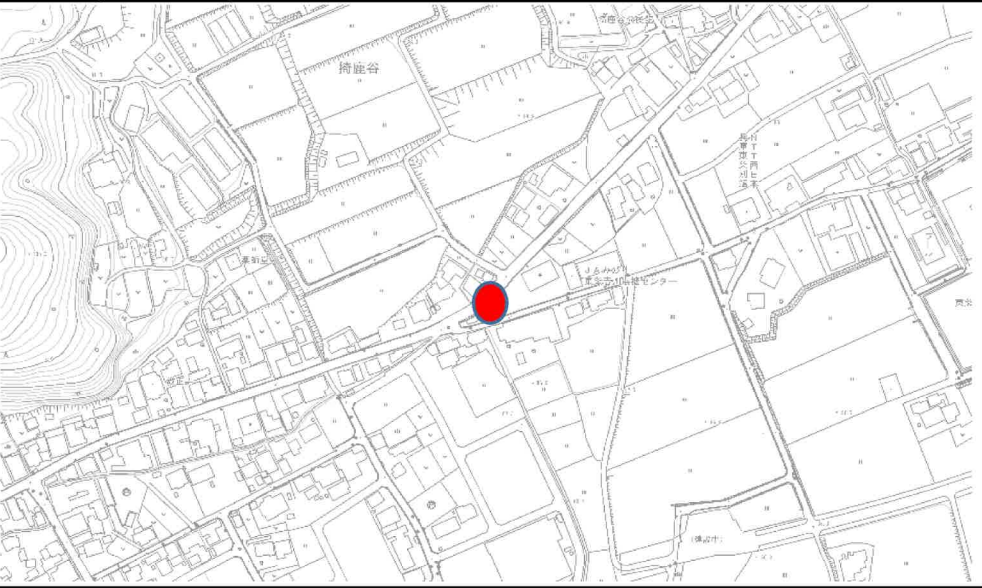


単位：mm 縮尺：1/3

令和8年度 防犯カメラ設置等箇所一覧

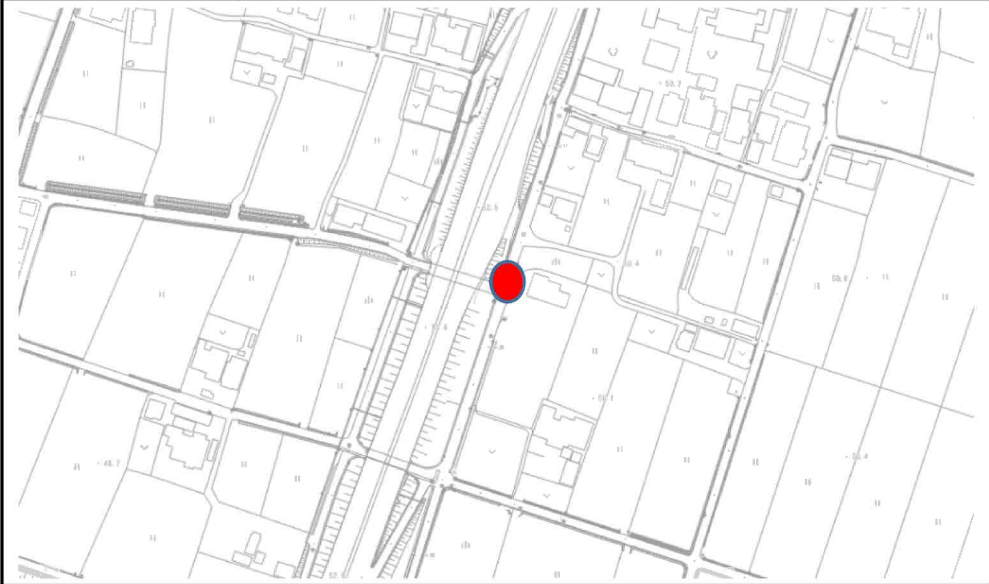
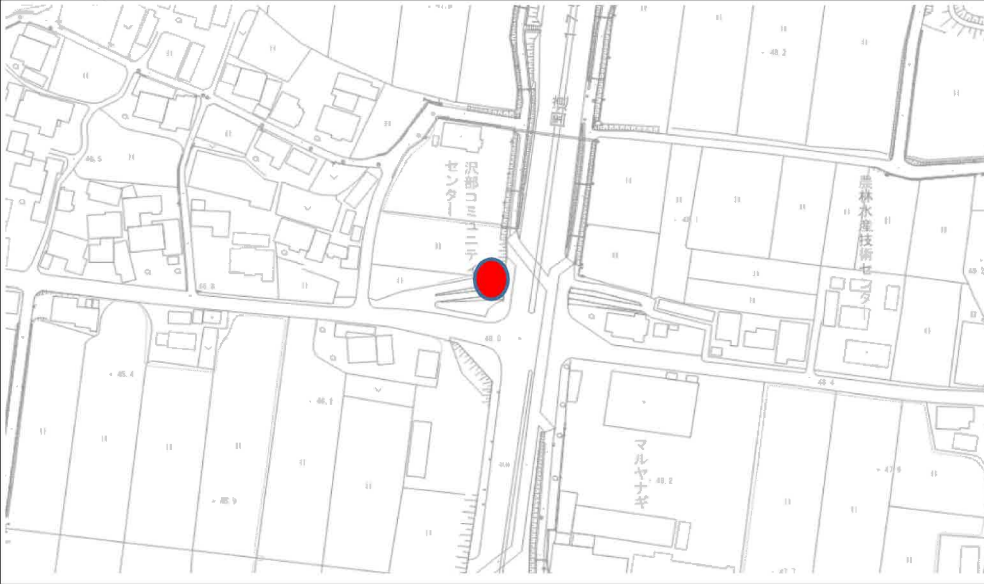
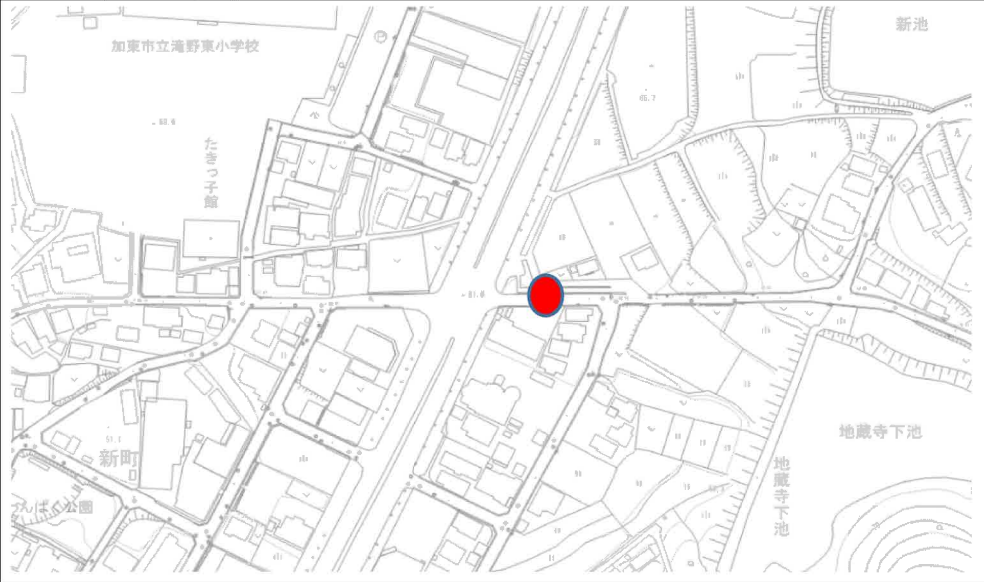
| No. | 種別 | 設置<br>年度 | 名 称               | 交通<br>誘導員 | 路線名等   |        |        |             | 住所                    |
|-----|----|----------|-------------------|-----------|--------|--------|--------|-------------|-----------------------|
|     |    |          |                   |           | 国<br>道 | 県<br>道 | 市<br>道 | そ<br>の<br>他 |                       |
| 1   | 新設 | R8       | 法務局社支局南           | ○         |        |        | ○      |             | 市道嬉野本町線<br>社533-2     |
| 2   | 新設 | R8       | 加茂こども園西           | ○         |        |        | ○      |             | 市道北野多井田線<br>北野200-9   |
| 3   | 新設 | R8       | 旧東条東小学校西          | ○         |        |        | ○      |             | 市道天神黒谷線<br>埴鹿谷351-1   |
| 4   | 更新 | H28      | R175家原交差点南アンダーパス内 | ○         | ○      |        |        |             | 国道175号<br>家原460-1     |
| 5   | 更新 | H28      | 沢部交差点西アンダーパス内     | ○         | ○      |        |        |             | 国道175号<br>沢部666-8     |
| 6   | 更新 | H28      | 旧鴨川小学校正門東         | ○         |        |        |        | ○           | 地目：学校用地<br>平木1308-9   |
| 7   | 更新 | H28      | 滝野東交差点東アンダーパス内    | ○         | ○      |        |        |             | 国道175号<br>新町361-5     |
| 8   | 更新 | H28      | 松沢公民館北            | ○         |        |        | ○      |             | 市道厚利松沢線<br>松沢108-1    |
| 9   | 更新 | H28      | みどり大橋西詰交差点北       | ○         |        | ○      |        |             | 県道市場多井田線<br>下滝野2丁目109 |
| 10  | 更新 | H28      | 滝交差点南             | ○         |        | ○      |        |             | 県道西脇三田線<br>上滝野312-3   |
| 11  | 撤去 | H28      | 旧米田小学校正門前         |           |        |        |        | ○           | 地目：学校用地<br>上久米1694    |

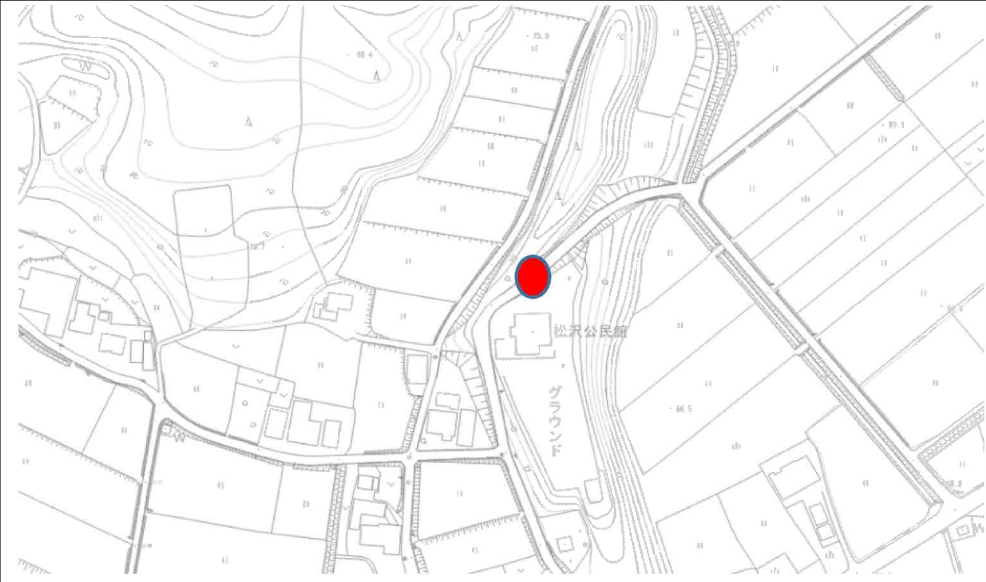
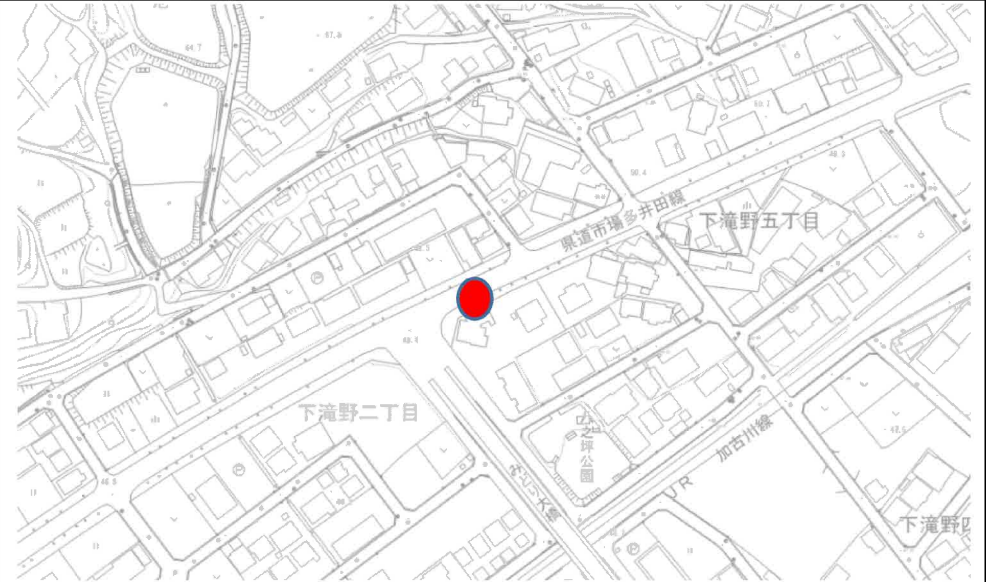
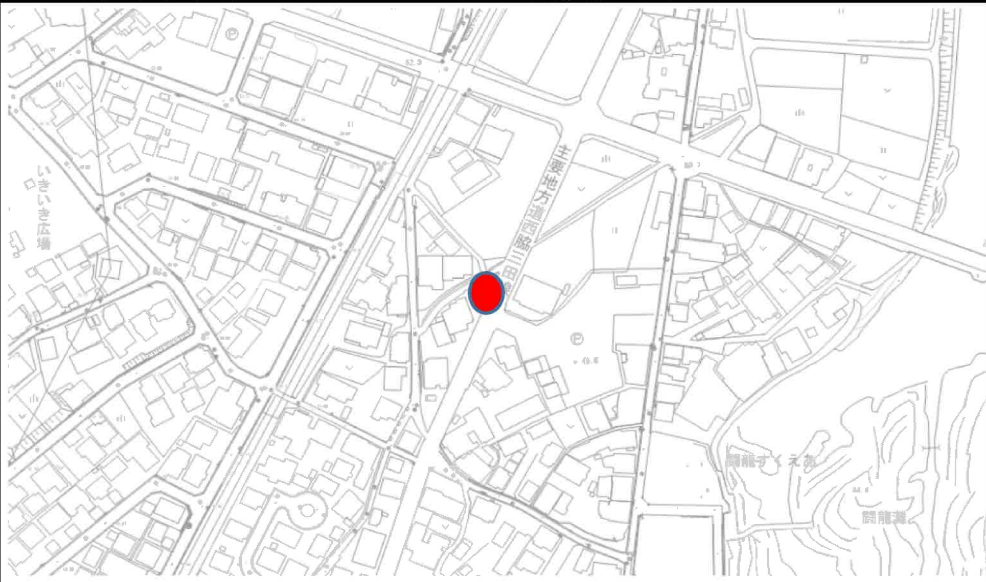
令和 8 年度 防犯カメラ 新設箇所位置図

| No.                                                                                 | 種別 | 名 称      | No.                                                                                 | 種別 | 名 称     |
|-------------------------------------------------------------------------------------|----|----------|-------------------------------------------------------------------------------------|----|---------|
| 1                                                                                   | 新規 | 法務局社支局南  | 2                                                                                   | 新規 | 加茂こども園西 |
|   |    |          |  |    |         |
| No.                                                                                 | 種別 | 名 称      | No.                                                                                 | 種別 | 名 称     |
| 3                                                                                   | 新規 | 旧東条東小学校西 |                                                                                     |    |         |
|  |    |          |                                                                                     |    |         |



# 令和8年度 防犯カメラ 更新箇所位置図

| No.                                                                                 | 種別 | 名 称               | No.                                                                                  | 種別 | 名 称            |
|-------------------------------------------------------------------------------------|----|-------------------|--------------------------------------------------------------------------------------|----|----------------|
| 4                                                                                   | 更新 | R175家原交差点南アンダーパス内 | 5                                                                                    | 更新 | 沢部交差点西アンダーパス内  |
|   |    |                   |   |    |                |
| No.                                                                                 | 種別 | 名 称               | No.                                                                                  | 種別 | 名 称            |
| 6                                                                                   | 更新 | 旧鴨川小学校正門東         | 7                                                                                    | 更新 | 滝野東交差点東アンダーパス内 |
|  |    |                   |  |    |                |

| No.                                                                                 | 種別 | 名 称    | No.                                                                                 | 種別 | 名 称         |
|-------------------------------------------------------------------------------------|----|--------|-------------------------------------------------------------------------------------|----|-------------|
| 8                                                                                   | 更新 | 松沢公民館北 | 9                                                                                   | 更新 | みどり大橋西詰交差点北 |
|   |    |        |  |    |             |
| No.                                                                                 | 種別 | 名 称    | No.                                                                                 | 種別 | 名 称         |
| 10                                                                                  | 更新 | 滝交差点南  |                                                                                     |    |             |
|  |    |        |                                                                                     |    |             |

令和 8 年度 防犯カメラ 撤去箇所位置図

| No.                                                                                | 種別 | 名 称       | No. | 種別 | 名 称 |
|------------------------------------------------------------------------------------|----|-----------|-----|----|-----|
| 11                                                                                 | 撤去 | 旧米田小学校正門前 |     |    |     |
|  |    |           |     |    |     |